





GOVERNO DO ESTADO
RIO GRANDE DO SUL
SECRETARIA DA CULTURA

PROJETO MUSEOGRÁFICO

Centro Administrativo Fernando Ferrari
Av. Borges de Medeiros, 1501 – 10º andar, CEP 90119-900 Porto Alegre – Rio Grande do Sul/Brasil
Fone: 55 51 3288.5406 E-mail: eduardo-hahn@sedac.rs.gov.br




01 VITRINE
1,40 x 0,45 x 2,50

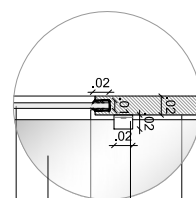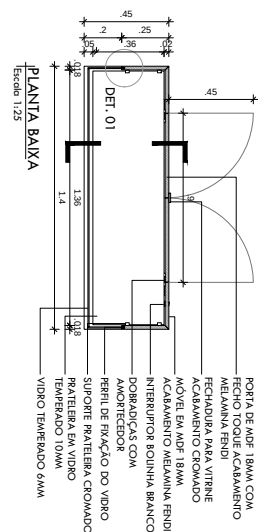


DETALHE 1
Escala 1:5

PLACA DE MDF 18MM
ACABAMENTO
MELAMINA FENDI
SUPORTE DE PRATELEIRA
CROMADO
PERFIL DE FIXAÇÃO
DO VIDRO
PRATELEIRA EM VIDRO
TEMPERADO 10MM
VIDRO TEMPERADO 6MM

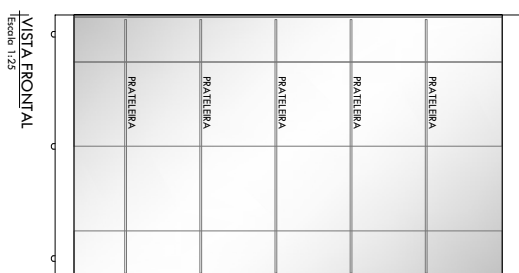


VISTA FRONTAL
Escala 1:25

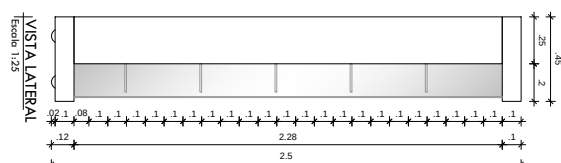

VISTA LATERAL

Escala 1:25

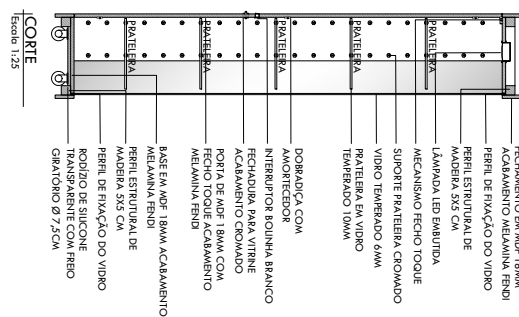

CORTE
Escoba 1:25

02	SEGUNDA ENTREGA ETAPA 04 - PROJETO EXECUTIVO MUSEU JULIO DE CASTILHOS			19/10/2018
01	PRIMEIRA ENTREGA ETAPA 04 - PROJETO EXECUTIVO MUSEU JULIO DE CASTILHOS			03/10/2018
Nº	Descritor	Assinatura		Data



IPHAE
INSTITUTO DO PATRIMÔNIO
HISTÓRICO E ARTÍSTICO DO ESTADO



GOVERNO DO ESTADO
DO RIO GRANDE DO SUL
TQS
PELO RIO GRANDE

Elenco técnico de
MUSEU JÚLIO DE CASTILHOS

Endereço: Rua Duque de Caxias, nº 1205 e 1231, Bairro Centro
Propriedade: Estado do Rio Grande do Sul

Object

PROJETOS DE RESTAURAÇÃO E ADEQUAÇÃO

MUSEU JULIO DE CASILHOS

5.5.2.2 PROJETO MUSEOGRÁFICO

Conselho da Prancha

MJC-MII

1100 MINOZ/20 - MIDBILIAIO MIDSCUGI AIIIO


PROJETO EXECUTIVO

Professional Resp
Avg. Salary: \$41,100
CNU: 38.5% A: 50.7% D:
Avg. Credit Load:
CNU: 18.5% A: 10.7% D:


Coordenação de Projetos:

00/00

02 VITRINE DE MESA
1,60 x 0,50 x 1,00

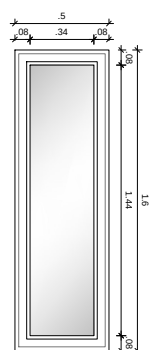


VISTA SUPERIOR
Escala 1:25

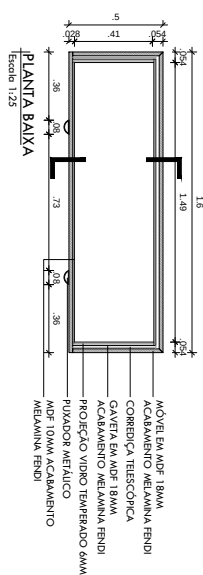


PLANTA BAIXA


Escala 1:25

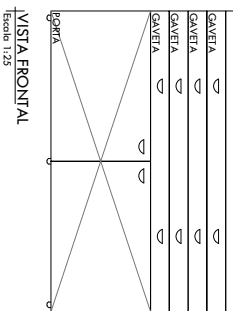

VISTA FRONTAL
Escala 1:25


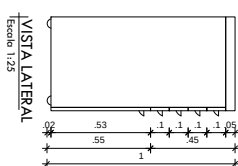


VISTA LATERAL
Escala 1:25

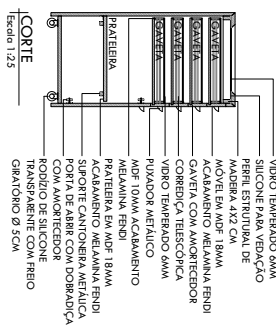

CORTE
Escala 1:25

04 SUPORTE REFORÇADO
1,00 x 1,00 x 0,20

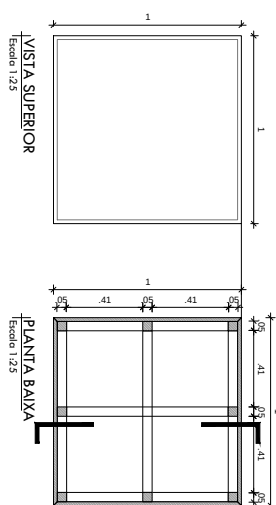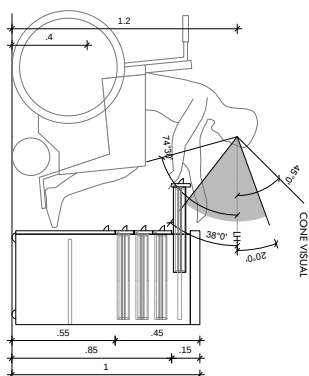


VISTA SUPERIOR
Escala 1:25



VISTA LATERAL

Escala 1:25

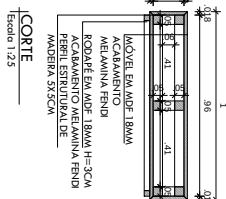

CORTE
Escala 1:25

02	SEGUNDA ENTREGA ETAPA 04 - PROJETO EXECUTIVO MUSEU JULIO DE CASTILHOS	19/10/2018
01	PRIMEIRA ENTREGA ETAPA 04 - PROJETO EXECUTIVO MUSEU JULIO DE CASTILHOS	03/10/2018
1º	Desenho	2018/10/04

IPHAN
INSTITUTO DO PATRIMÔNIO
HISTÓRICO E ARTÍSTICO DO ESTADO

MINISTÉRIO DA
CULTURA

GOVERNO DO ESTADO
DO RIO GRANDE DO SUL

GOVERNO FEDERAL

MUSEU JÚLIO DE CASTILHOS

Endereço: Rua Duque de Caxias, nº 1205 e 1231, Bairro Centro
Propriedade: Estado do Rio Grande do Sul

Objeto:

PROJETOS DE RESTAURAÇÃO E ADEQUAÇÃO

ML

5.5.2.2 PROJETO EXECUTIVO
PROJETO MUSEOGRÁFICO

Conteúdo da Prancha

MJC-MN03/20 - Mobiliário Museográfico

Professional Response

[illegible]


Dr. G. G. Chalmers
CNO-1517-A 107975-6

PROJETO EXECUTIVO

03/20


03 PAINEL DE TEXTOS

0,56 x 0,02 x 0,90

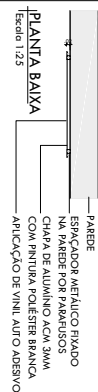


05 SUPORTE

1,00 x 1,00 x 0,80

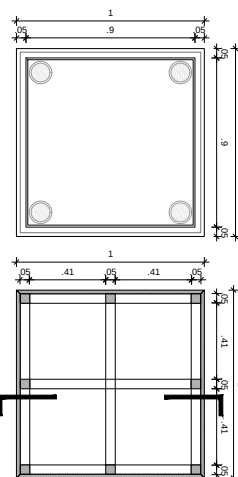


VISTA FRONTAL

Escala 1:25

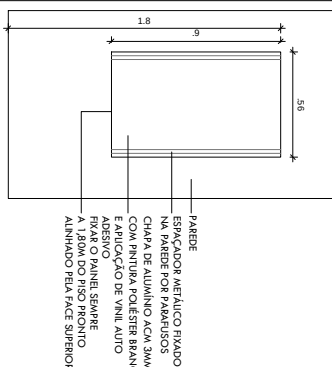


VISTA LATERAL

Escala 1:25

 









ICORTE

Escala 1:25

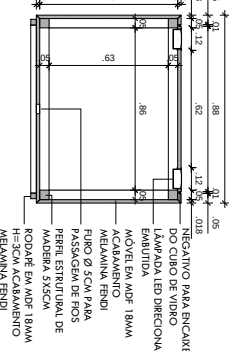

05A VITRINE PARA SUPORTE

0,90 x 0,90 x 0,40

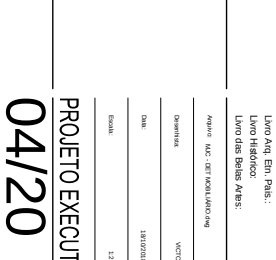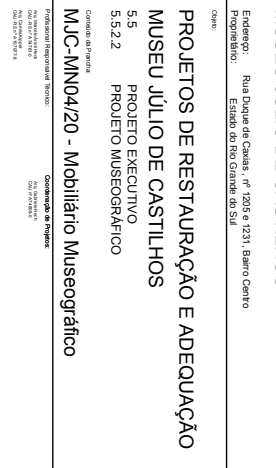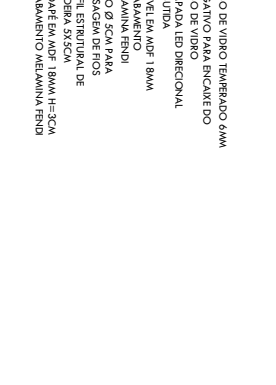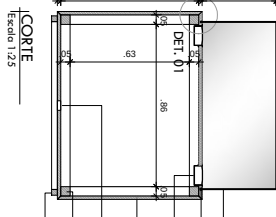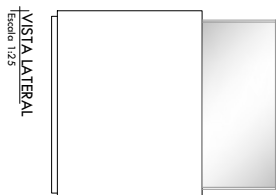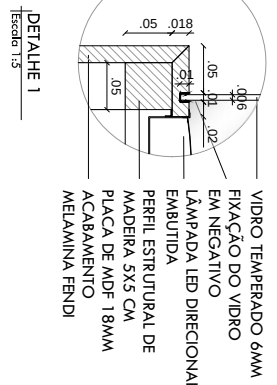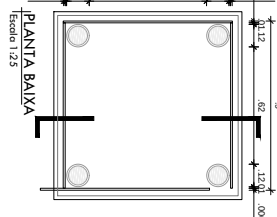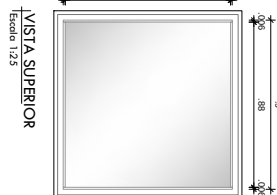

02	02	SEGUNDA ENTREGA ETAPA 04 - PROJETO EXECUTIVO MUSEU JÚLIO DE CASTILHOS		
01	01	PRIMEIRA ENTREGA ETAPA 04 - PROJETO EXECUTIVO MUSEU JÚLIO DE CASTILHOS		
IV	IV	Desenho		



MUSEU JÚLIO DE CASTILHOS

Endereço: Rua Duque de Caxias, nº 1205 a 1231, Bairro Centro
Proprietário: Estado do Rio Grande do Sul

PROJETOS DE RESTAURAÇÃO E ADEQUAÇÃO

MUSEU JÚLIO DE CASTILHOS






MJC-MN04/20 - Mobiliário Museográfico

Projeto Executivo

04/20

06 VITRINE

1,80 x 1,00 x 2,50

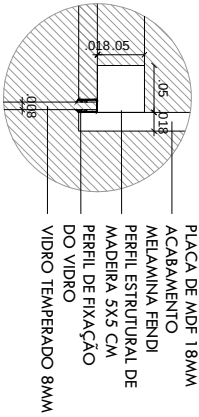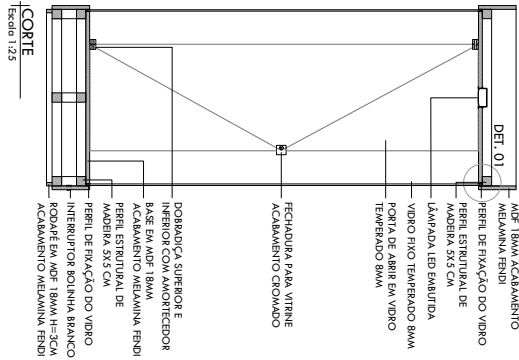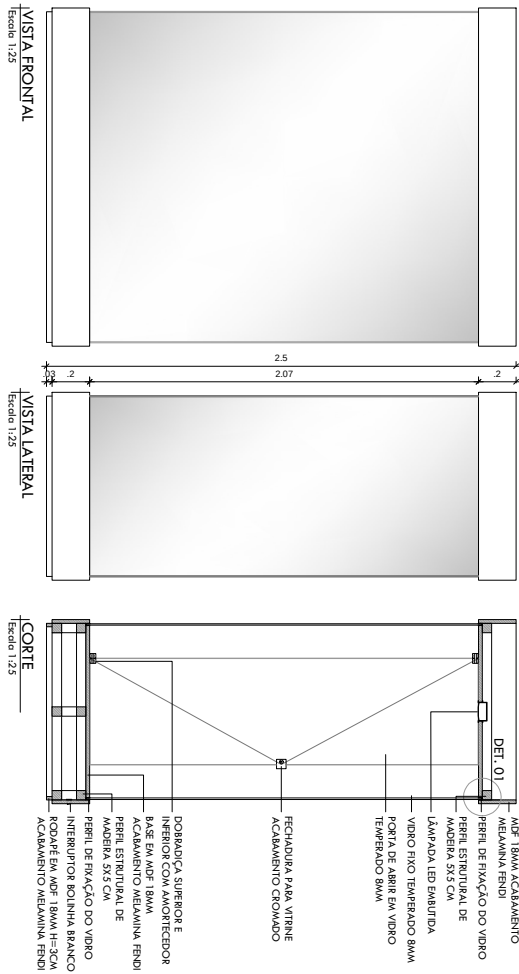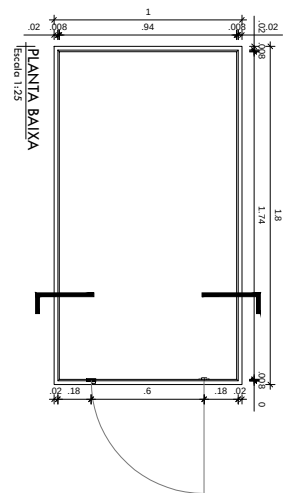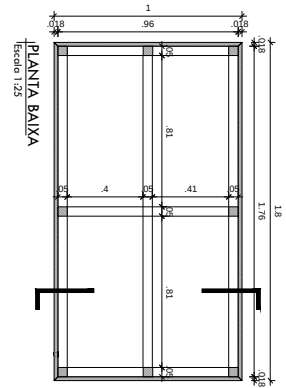

PLACA DE MDF 18MM
ACABAMENTO
MELAMINA FENOL
PERFIL ESTRUTURAL DE
MADERA 5X5 CM
PERFIL DE FIXAÇÃO
DO VIDRO
VIDRO TEMPERADO 8MM

Ordem	Descrição	Data
01	SEGUNDA ENTREGA ETAPA 01 - PROJETO EXECUTIVO MUSEU JÚLIO DE CASTILHOS	19/10/2018
02	PRIMEIRA ENTREGA ETAPA 01 - PROJETO EXECUTIVO MUSEU JÚLIO DE CASTILHOS	03/10/2018



MINISTÉRIO DA
CULTURA



URBANA
INSTITUTO DO PATRIMÔNIO
HISTÓRICO E ARTÍSTICO DO ESTADO

GOVERNO DO ESTADO
DO RIO GRANDE DO SUL
PELO RIO GRANDE

MUSEU JÚLIO DE CASTILHOS



Rua Duque de Caxias, nº 1205 a 1231, Bairro Centro
Estado do Rio Grande do Sul

**PROJETOS DE RESTAURAÇÃO E ADEQUAÇÃO
MUSEU JÚLIO DE CASTILHOS**
5.5 PROJETO EXECUTIVO
5.5.2 PROJETO MUSEOGRAFICO

MJC-MN05/20 - Mobiliário Museográfico

PROJETO EXECUTIVO

05/20

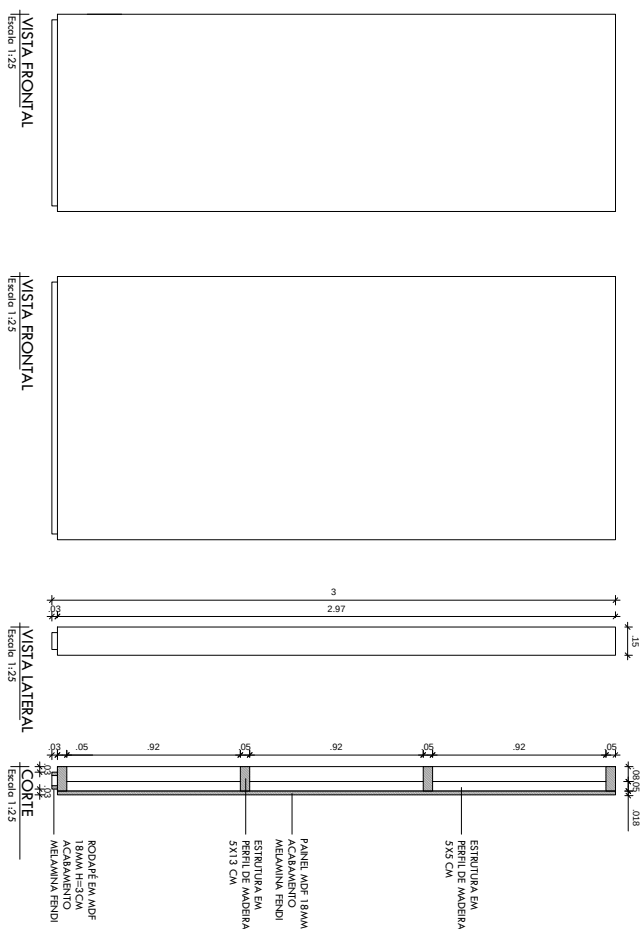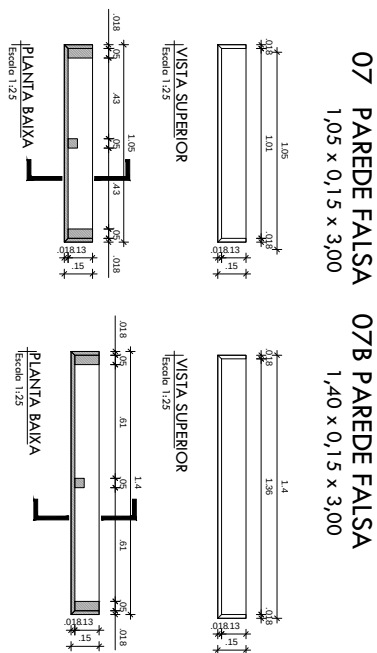

02	SEGUNDA ENTREGA ETAPA 04 - PROYECTO EJECUTIVO MUSEO JULIO DE CASTILLOS		19/10/2018
01	PRIMERA ENTREGA ETAPA 04 - PROYECTO EJECUTIVO MUSEO JULIO DE CASTILLOS		03/10/2018
14	RECEPCION	RECEPCION	2018

The image displays two logos. On the left is the logo of the Brazilian Government, featuring a stylized globe with the text "GOVERNO DO ESTADO DO RIO GRANDE DO SUL" and "PELO RIO GRANDE" below it. On the right is the logo of the Instituto do Patrimônio Histórico e Artístico do Estado (IPHAN), which includes the text "GOVERNO DO ESTADO DO RIO GRANDE DO SUL" and "IPHAN INSTITUTO DO PATRIMÔNIO HISTÓRICO E ARTÍSTICO DO ESTADO".

Elenco técnico de
MUSEU JÚLIO DE CASTILHOS

Endereço: Rua Duque de Caxias, nº 1205 e 1231, Bairro Centro
Propriedade: Estado do Rio Grande do Sul

Nº do Tombo: 58
Data: 21/12/1992
Livro Arq. Etn. Pais.:
Livro Histórico:
Livro das Belas Artes:

Object:

Figure 1 MAC - DET model used

PROJETOS DE RESTAURAÇÃO E ADEQUAÇÃO

On south side

MUSEU JULIO DE CASILLAS

On:

5.5.2.2 PROJETO MUSEOGRÁFICO

Essays:

MJC-MN06/20 - Mobiliário Museográfico

PROJETO EXECUTIVO

Professional Responsibility:

Coordinating d

101


00100

Ang. Chaudhary
CND-815-17 A-107975-8

CMJ 97 A7480-0

06/20

07A PAREDE FALSA PARA EMBUTIR TV 1,40 x 0,15 x 3,00

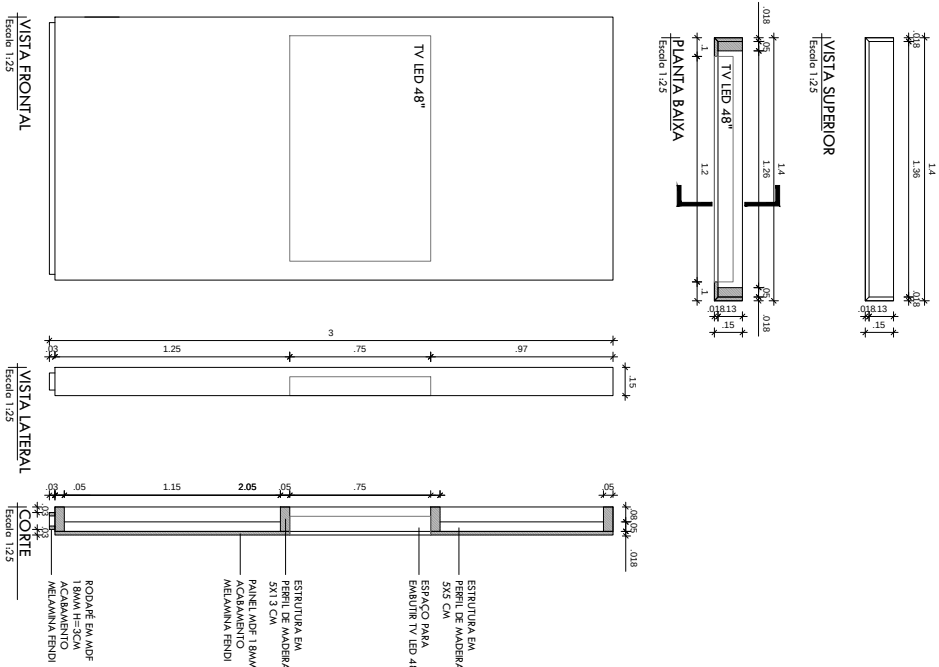

02	02	SEGUNDA ENTREGA ETAPA 01 - PROJETO EXECUTIVO MUSEU JÚLIO DE CASTILHOS		
01	01	PRIMEIRA ENTREGA ETAPA 01 - PROJETO EXECUTIVO MUSEU JÚLIO DE CASTILHOS		
IV	IV	Desenho		



MUSEU JÚLIO DE CASTILHOS


Endereço: Rua Duque de Caxias, nº 1205 a 1231, Bairro Centro
Proprietário: Estado do Rio Grande do Sul

**PROJETOS DE RESTAURAÇÃO E ADEQUAÇÃO
MUSEU JÚLIO DE CASTILHOS**

5.5 PROJETO EXECUTIVO
5.5.2.2 PROJETO MUSEOGRAFICO

MJC-MN07/20 - Mobiliário Museográfico

PROJETO EXECUTIVO
07/20

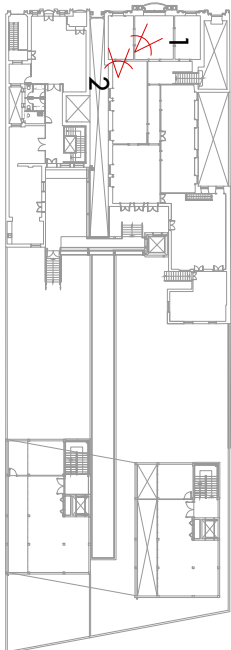

Planta Esquem. 2º Pav.
sem escala



02	02	SEGUNDA ENTREGA ETAPA 01 - PROJETO EXECUTIVO MUSEU JÚLIO DE CASTILHOS	19/10/2018
01	01	PRIMEIRA ENTREGA ETAPA 01 - PROJETO EXECUTIVO MUSEU JÚLIO DE CASTILHOS	09/10/2018
IV	Rel.	Descrição	Data

URBANA
INSTITUTO DO PATRIMÔNIO
HISTÓRICO E ARTÍSTICO DO ESTADO

GOVERNO DO ESTADO
DO RIO GRANDE DO SUL
TODOS
PELO RIO GRANDE



MINISTÉRIO DA
CULTURA



Bem-vindos!
MUSEU JÚLIO DE CASTILHOS

Endereço: Rua Duque de Caxias, nº 1205 a 1231, Bairro Centro
Proprietário: Estado do Rio Grande do Sul

Objeto:

**PROJETOS DE RESTAURAÇÃO E ADEQUAÇÃO
MUSEU JÚLIO DE CASTILHOS**

5.5 PROJETO EXECUTIVO
5.5.2.2 PROJETO MUSEOGRAFICO

Conteúdo do Projeto:
MJC-MN09/20 - Mobiliário Museográfico

Profissionais Responsáveis Técnico:

Profissionais Responsáveis Administrativo:

Comissão de Trabalho:

Outros:

Assinatura:

Data:

Assinatura:

Data:

Assinatura:

Assinatura:

Data:

Assinatura:

Data:

Assinatura:

Data:

Assinatura:

Data:

Assinatura:

Assinatura:

Data:

Assinatura:

Data:

Assinatura:

Data:

Assinatura:

Data:

Assinatura:

Assinatura:

Data:

Assinatura:

Data:

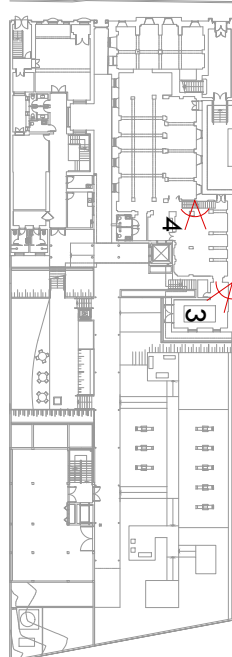

Planta Esquem. Pav.Térreo
sem escala



02	SEGUNDA ENTREGA ETAPA 04 - PROJETO EXECUTIVO MUSEU JULIO DE CASTILHOS		19/10/2018
01	PRIMEIRA ENTREGA ETAPA 04 - PROJETO EXECUTIVO MUSEU JULIO DE CASTILHOS		03/10/2018
Nº	NOME	Assinatura	Data



MINISTÉRIO DA
CULTURA



IPHAE
INSTITUTO DO PATRIMÔNIO
HISTÓRICO E ARTÍSTICO DO ESTADO

GOVERNO DO ESTADO
DO RIO GRANDE DO SUL
TQS
PELO RIO GRANDE

Diogo Jordão de:
MUSEU JÚLIO DE CASTILHOS

Endereço: Rua Duque de Caxias, nº 1205 e 1231, Bairro Centro
Propriedade: Estado do Rio Grande do Sul

Object:

PROJETOS DE RESTAURAÇÃO E ADEQUAÇÃO

MUSEU JULIO DE CASILHOS

5.5.2.2 PROJETO MUSEOGRÁFICO

MJC-MN10/20 - Perspectivas Museográfica

Professional Response


Mr. JAMES H. HARRIS
CAG-05, 7th A, 101716

Mr. CHARLES H. HARRIS
CAG-05, 7th A, 101716

Coordenação de Projetos:


PROJETO EXECUTIVO

10/20


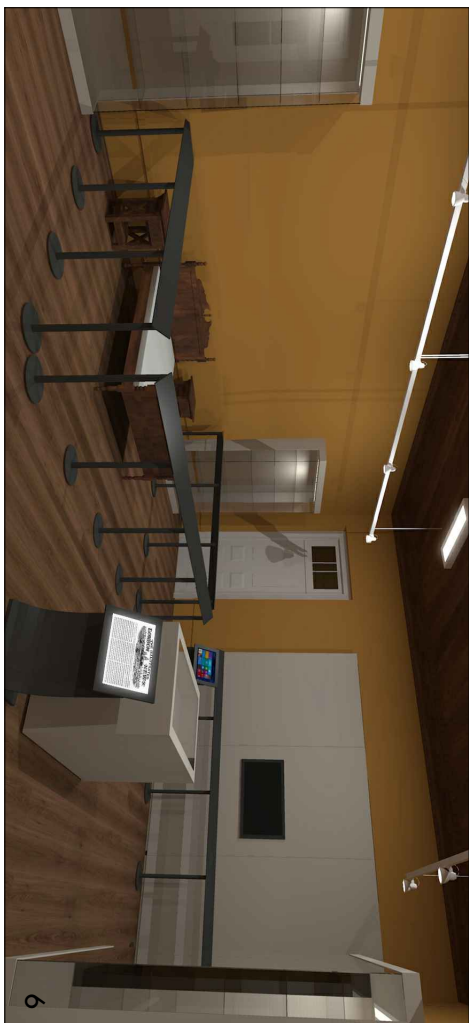


GOVERNO DO ESTADO
DO RIO GRANDE DO SUL
TQS
PELO RIO GRANDE

11/20

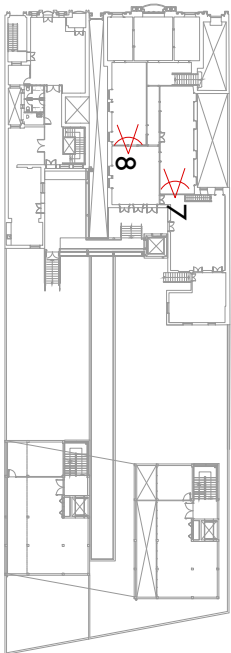

Planta Esquem. 2º Pav.
sem escala

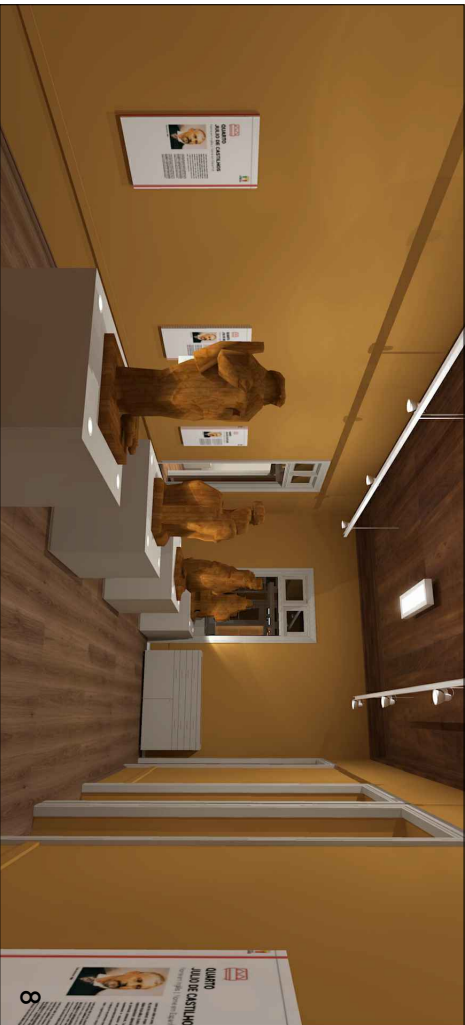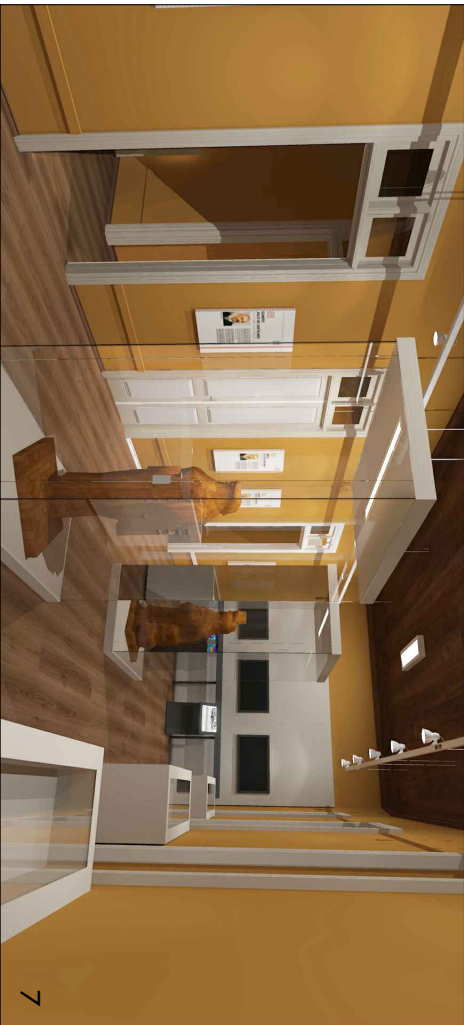


02	02	SEGUNDA ENTREGA ETAPA 01 - PROJETO EXECUTIVO MUSEU JÚLIO DE CASTILHOS	19/10/2018
01	01	PRIMEIRA ENTREGA ETAPA 01 - PROJETO EXECUTIVO MUSEU JÚLIO DE CASTILHOS	09/10/2018

URBANA
INSTITUTO DE PATRIMÔNIO
HISTÓRICO E ARTÍSTICO DO ESTADO

GOVERNO DO ESTADO
DO RIO GRANDE DO SUL
PELO RIO GRANDE



MINISTÉRIO DA
CULTURA

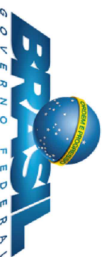

MUSEU JÚLIO DE CASTILHOS

Endereço: Rua Duque de Caxias, nº 1201 a 1231, Bairro Centro
Proprietário: Estado do Rio Grande do Sul

PROJETOS DE RESTAURAÇÃO E ADEQUAÇÃO

5.5 PROJETO EXECUTIVO
5.5.2.2 PROJETO MUSEOGRÁFICO


MJC-MN12/20 - Perspectivas Museográfico

PROJETO EXECUTIVO


12/20

TÉRREO - Casa 1231			
8	Circulação 01	-1,16	10,22 m²
9	Poço Elevador		7,44 m²
10	Memorial MUC	-1,16	64,35 m²
11	Sala Técnica 01	-1,16	3,09 m²
12	Exposição Temporária Landau	-1,16	30,08 m²
13	Área Coberta	-0,18	42,2 m²
TOTAL:			157,58 m²

LEGENDA Pisos	
	GRANITO
	REVESTIMENTO CERÂMICO
	REVESTIMENTO DE MADEIRA
	REVESTIMENTO DE CONCRETO
	REVESTIMENTO METÁLICO
	REVESTIMENTO DE CARPETE
	REVESTIMENTO DE VIDRO
	REVESTIMENTO DE BORRACHA
	REVESTIMENTO SINTÉTICO
	OUTROS

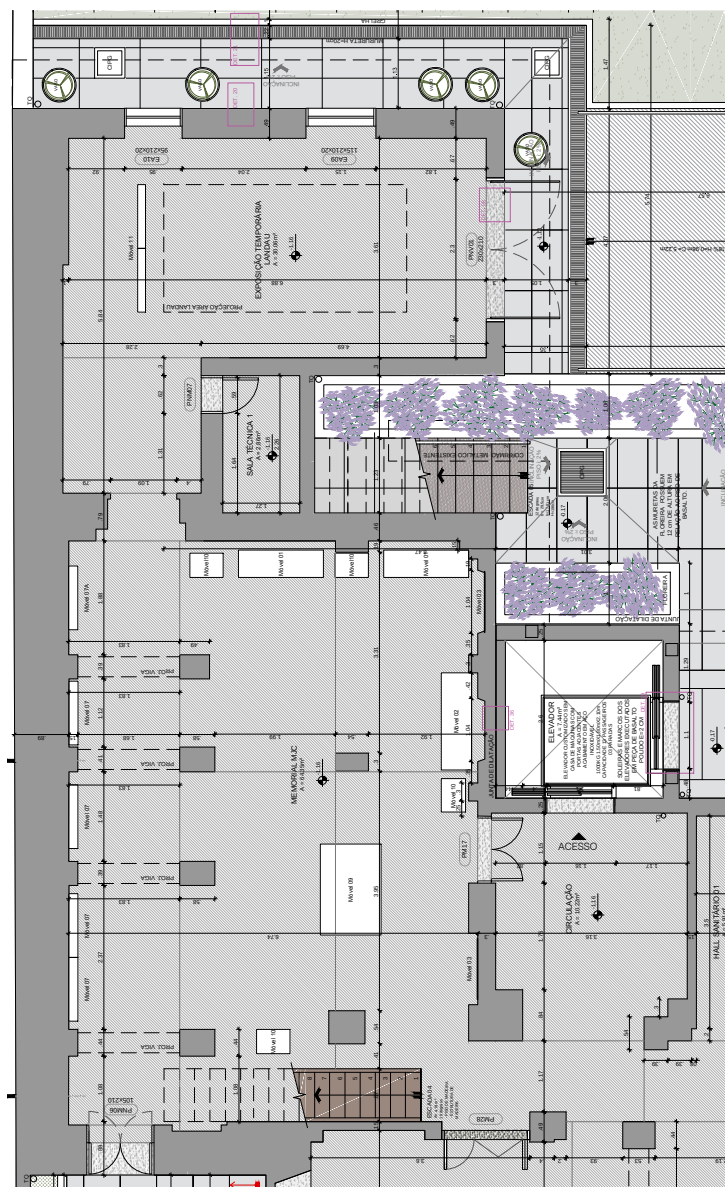

Planta Baixa Térreo
Escala 1:50

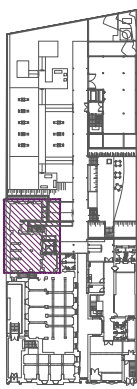

Planta Esquemática
Sem Escala

02	SEGURANÇA INTERNA	01	PROJETO EXECUTIVO - MUSEU JULIO DE CASTILHOS	01/01/2018
03	01	PROJETO EXECUTIVO - MUSEU JULIO DE CASTILHOS	01/01/2018	01/01/2018

MUSEU JULIO DE CASTILHOS

Projeto: Rua Duque de Caxias - s/n - 21.212-902
Linha: 21.212-902
Linha: 21.212-902
Linha: 21.212-902

PROJETOS DE RESTAURAÇÃO E ADEQUAÇÃO

MUSEU JULIO DE CASTILHOS

5.5.2 PROJETO EXECUTIVO

5.5.2 PROJETO MUSEOGRAFICO

MUC-MM1320 - Planta Baixa Térreo - Museográfico

13/20















