









LEGEND

- [illegible]

Planta Baixa Sanitários 02 Térreo e 03 2º Pavimento

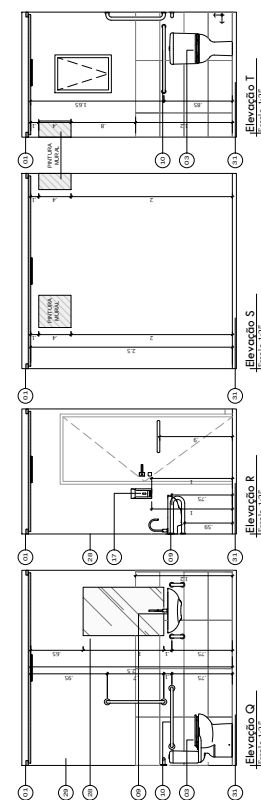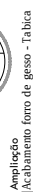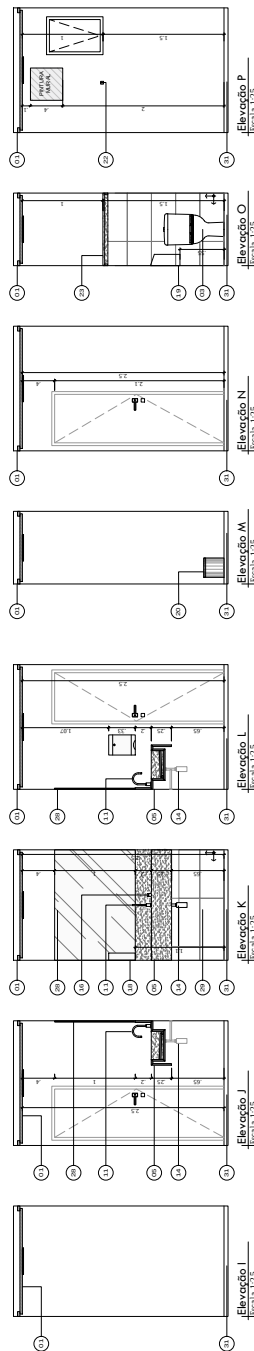[illegible][illegible]



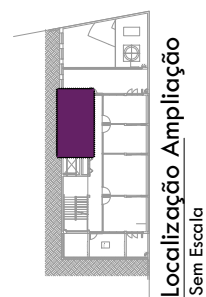

## Localização Ampliação


## Sem Escala

## LEGENDA

## FORRO


## MOBILIÁRIO

- [illegible]

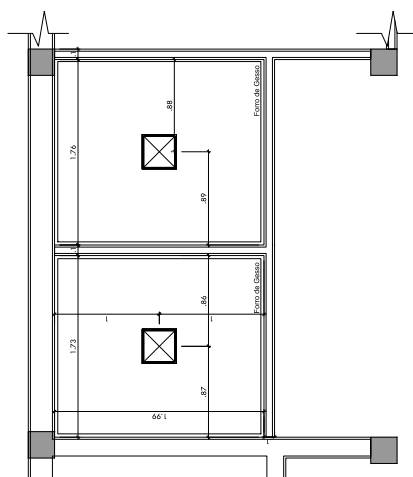


### Planta de Forro Sanitários 04 - Subsolo

Planta de  
Escala 1:25

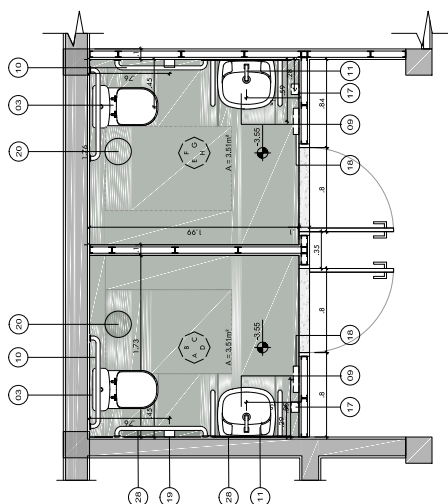


### Planta Baixa Sanitários 04 - Subsolo


Planta Bai  
Escala 1:25

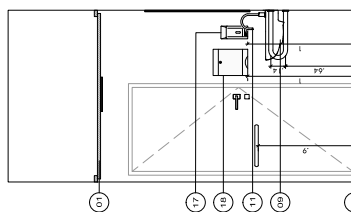


Elevação D  
Escala 1:25

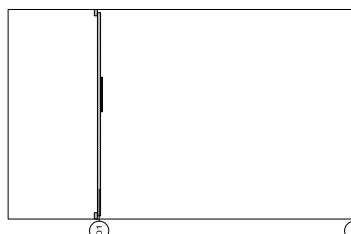




avaliação C

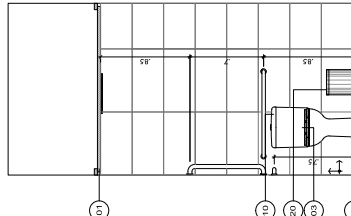



**avaliação B**




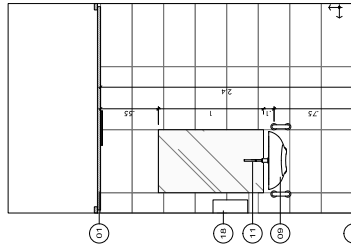


**elevação A**  
**scala 1:25**

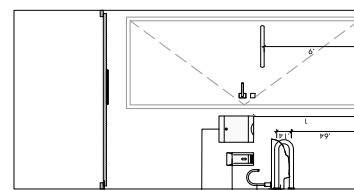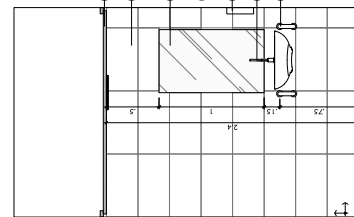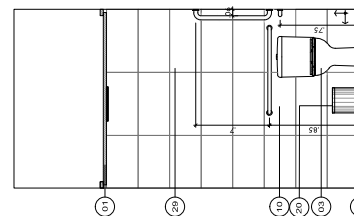Elevação H  
Escala 1:25Elevação G  
Escala 1:25

|             |
|-------------|
| Elevação F  |
| Escala 1:25 |

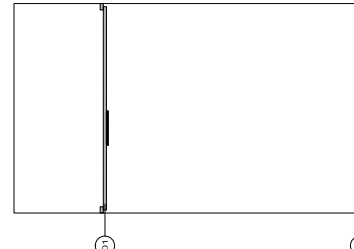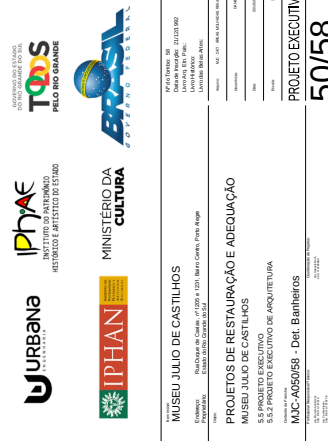Elevação E  
escala 1:25[illegible]

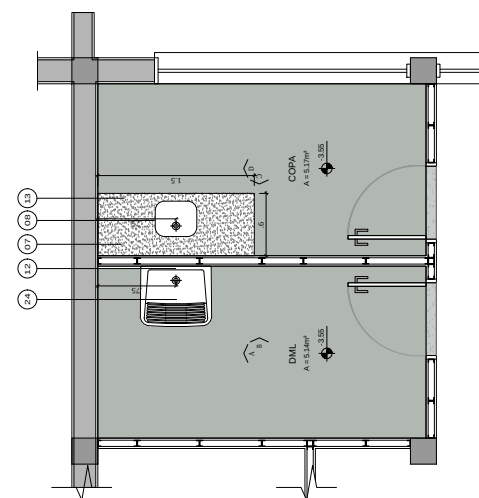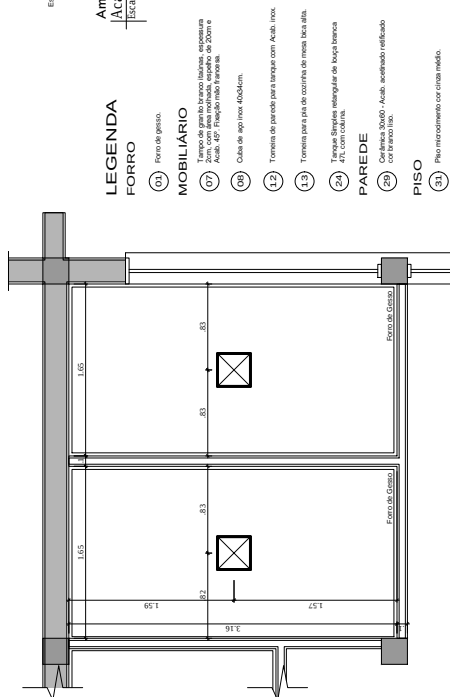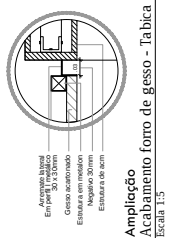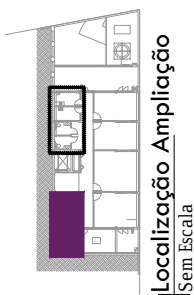

| |
|---|
| 01 | 02 |
|---|



**MUSEU JULIO DE CASTILHOS**  
Rua Duque de Caxias, nº 150, 201, Bairro Centro, Faria Lima  
Cidade: Rio de Janeiro, RJ 22251-900  
Telefone: (21) 2512-1111  
Site: www.museujuliodecastilhos.org.br

**PROJETOS DE RESTAURAÇÃO E ADEQUAÇÃO**  
MUSEU JULIO DE CASTILHOS  
S. S.2 PROJETO EXECUTIVO DE ARQUITETURA  
MOC-A05158 - DML e Copa

**PROJETO EXECUTIVO**  
51/58

