


PLANTA BAIXA CLIMATIZAÇÃO E ELÉTRICA

ESCALA 1/125

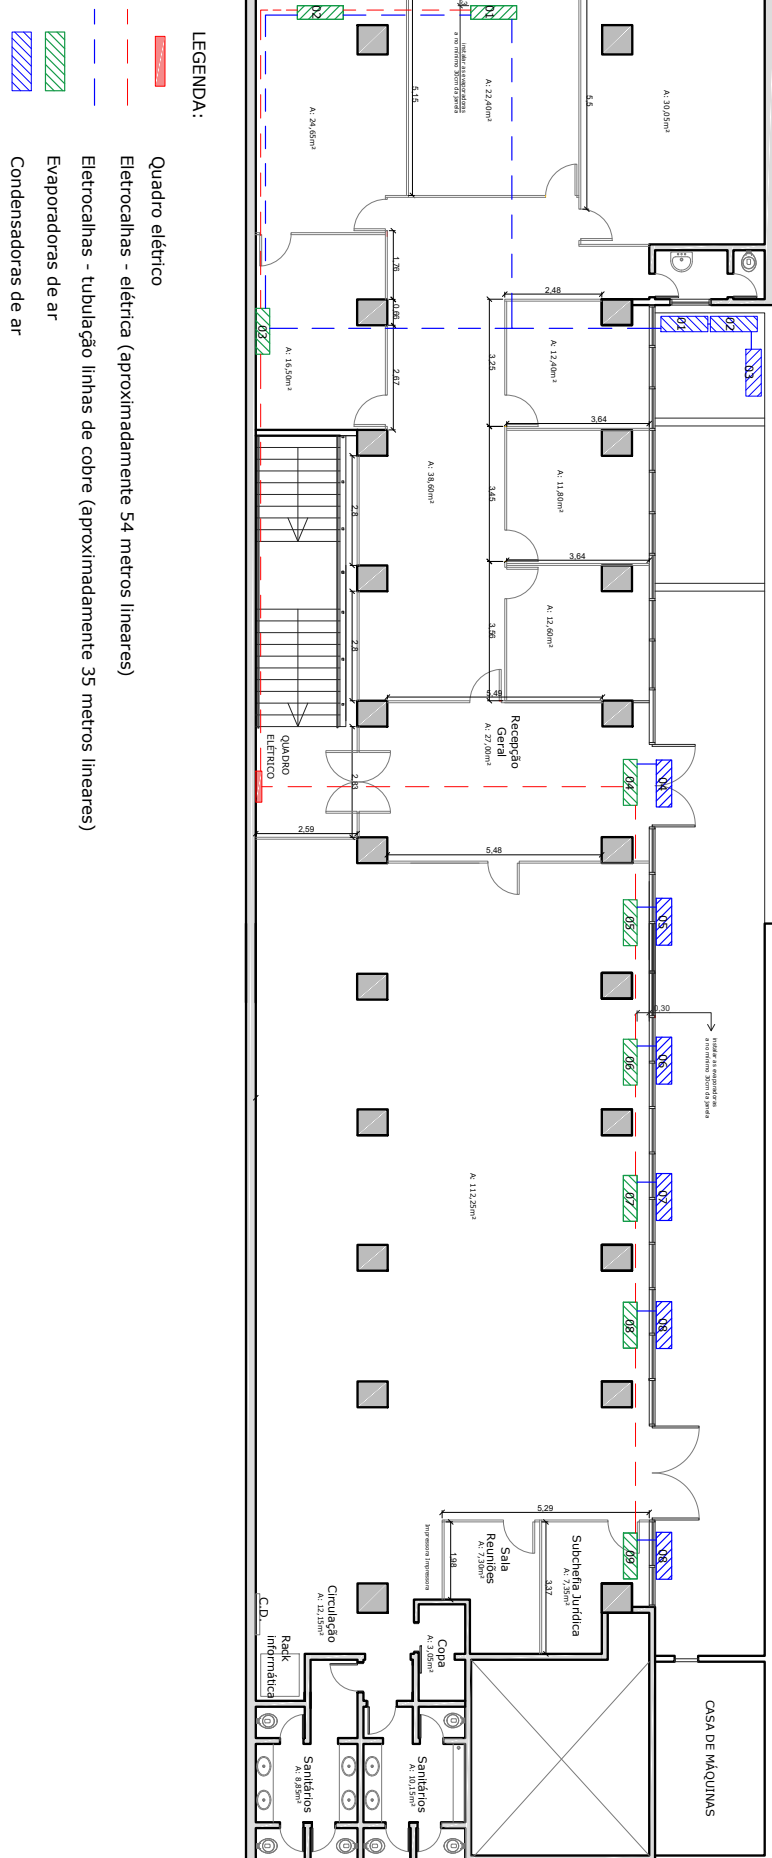

Nome do documento: PLANTA BAIXA SOLAR MERIDIEN CLIMATIZACAO E ELETRICA 9 APARELHOS.pdf

Documento assinado por

Ana Clara Balena

Órgão/Grupo/Matrícula

CC / DMP / 459317001

Data

14/06/2023 14:27:01

