




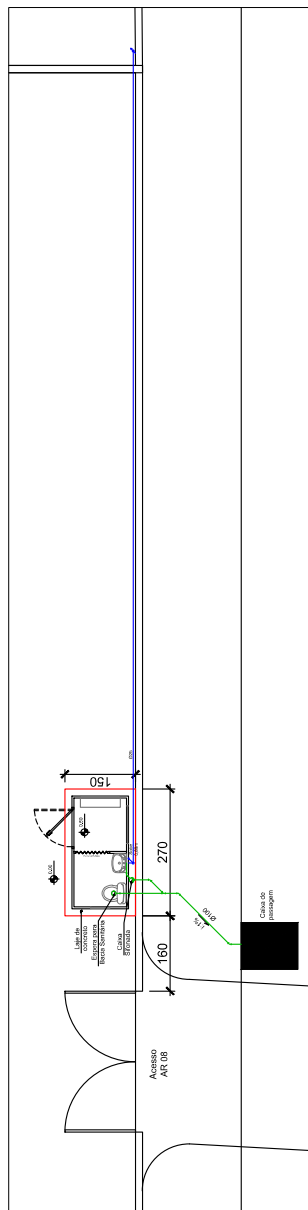


NAR BELÉM NOVO - AR 6 e 8
Planta baixa Hidrossanitária
Escala: 1:100

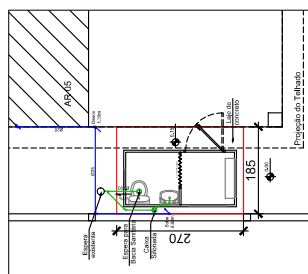


NAR BELÉM NOVO - AR 5
Planta baixa Hidrossanitária
Escala: 1:100

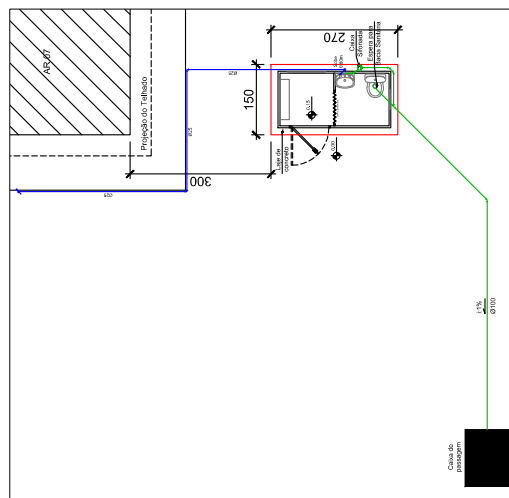

NAR BELÉM NOVO - AR 7
Planta baixa Hidrossanitária
Escala: 1:100

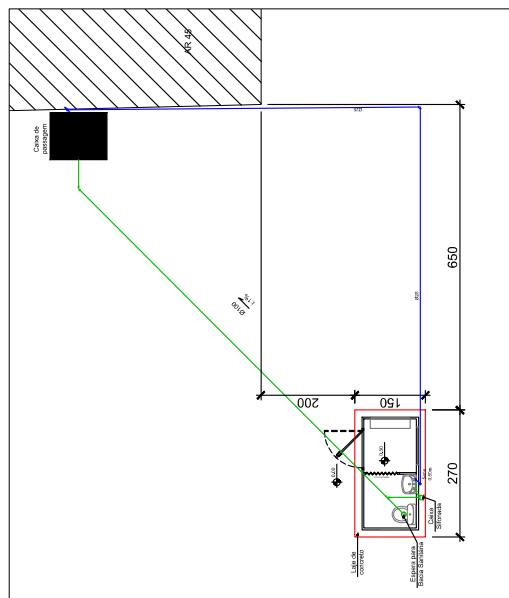

NAR FATINI - AR 42, 43, 44 E 45
Planta baixa Hidrossanitária
Escala: 1:100

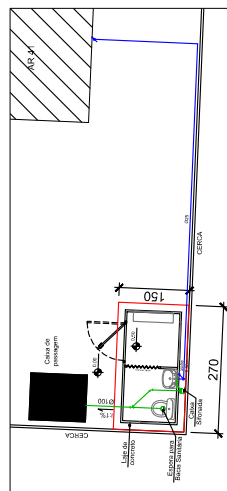

NAR FATINI - AR 41
Planta baixa Hidrossanitária
Escala: 1:100

LEGENDA:

- EXISTENTE
- TUBULAÇÃO DE ESGOTO
- TUBULAÇÃO DE ÁGUA
- LAJE A SER CONSTRUÍDA

00 - Emissão



BASES GUARITAS COM BANHEIRO

Planta baixa hidrossanitária

1/2

08/08/2023