



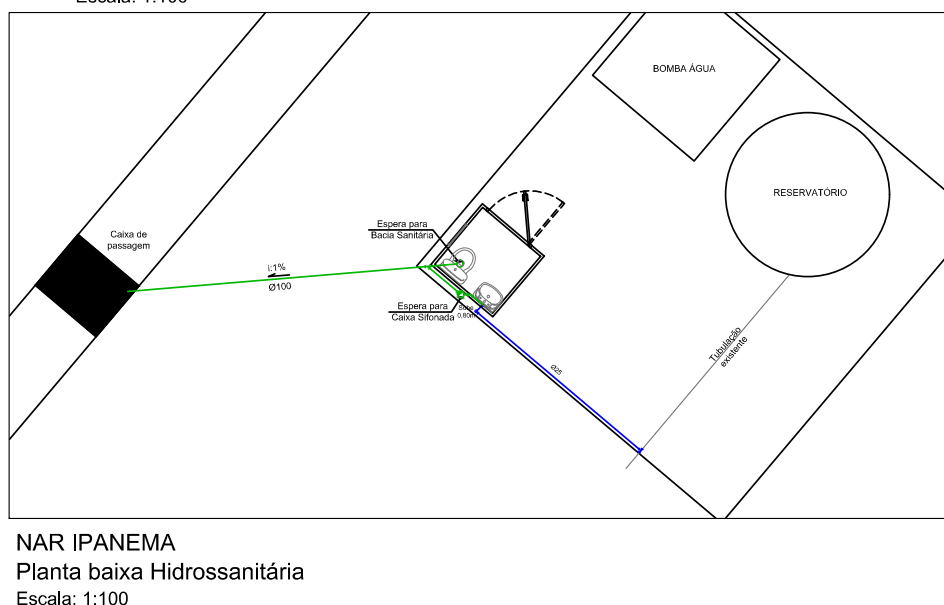

00 - Emissão

08/08/2023

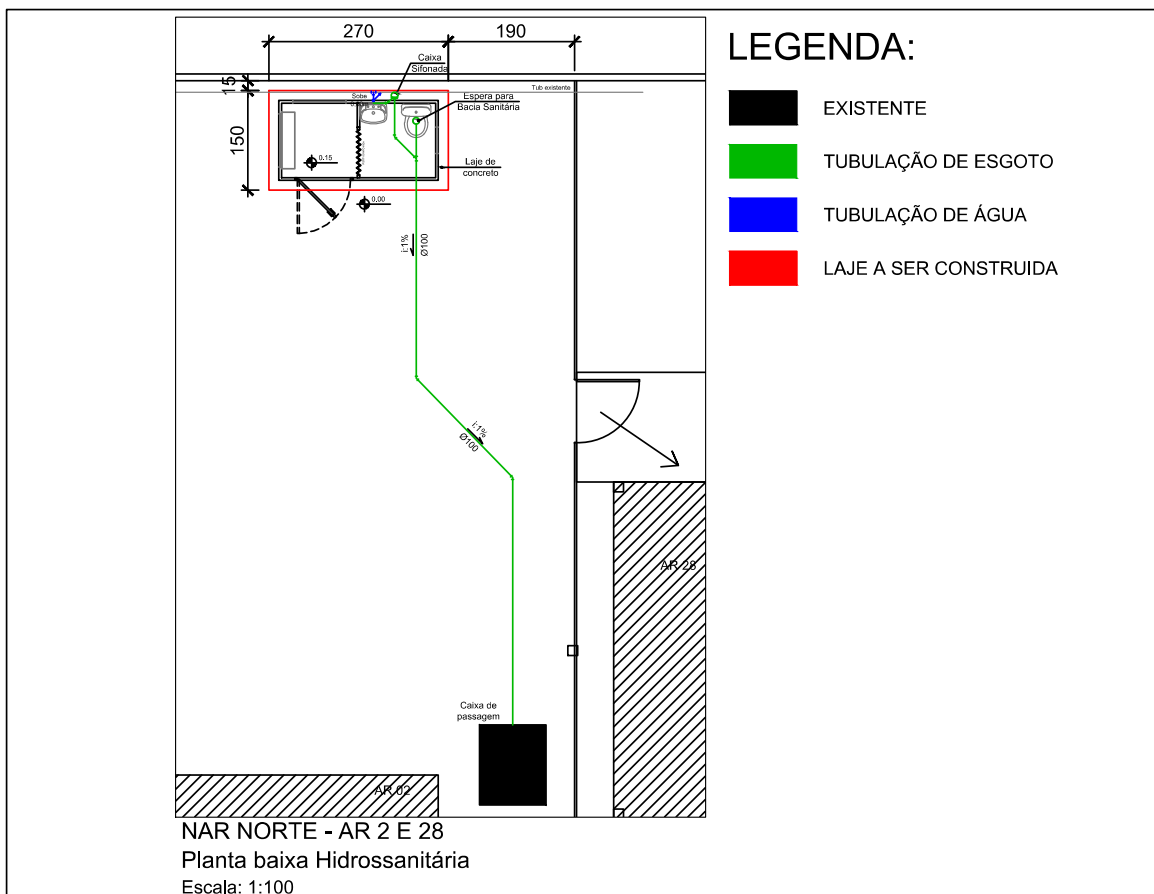

Fundação Proteção
Fundação de Proteção Especial
do Rio Grande do Sul

BASES GUARITAS COM BANHEIRO

Descrição:

Planta baixa hidrossanitária

Desenhista:

PROA:

Prancha:

Escala: 1:100

Aprovado por:

Data de emissão: 08/08/2023

No dia:

2/2