



Planta Baixa Calçada  
ESC.: 1/100

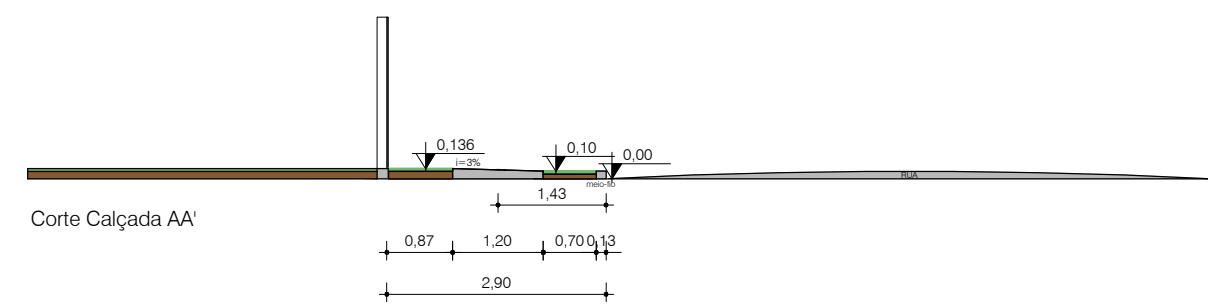

Corte Calçada AA'

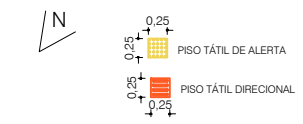

**GOVERNO DO ESTADO DO RS**  
**SECRETARIA DO MEIO AMBIENTE E**  
**INFRAESTRUTURA**

CENTRO ADMINISTRATIVO FERNANDO FERRARI - AV. BORGES DE MEDEIROS N. 1501 - POA/RS

DIVISÃO **SEMA/DBIO/DUC**  
DIVISÃO DE UNIDADES DE CONSERVAÇÃO

PROJETADO POR:  
**ARQ. PAOLA MENDONÇA E ARQ. ALEXANDRE MENNA BARRETO**

TODAS AS MEDIDAS E NÍVEIS DEVERÃO SER CONFERIDAS NO LOCAL.

OBRA **CALÇADA BALCÃO DE TRAMANDAÍ** ÁREA **79,48 m²**

ENDEREÇO **RUA SÃO JOÃO 819** MUNICÍPIO **TRAMANDAÍ-RS**

PROJETO **ARQUITETÔNICO** ASSUNTO **Executivo** Nº PRANCHA **A-01/01**

ESCALA **1:100** DATA **Novembro 2023**