





A DEMOLIR SANITÁRIOS DTIF - CIRCULAÇÃO LESTE

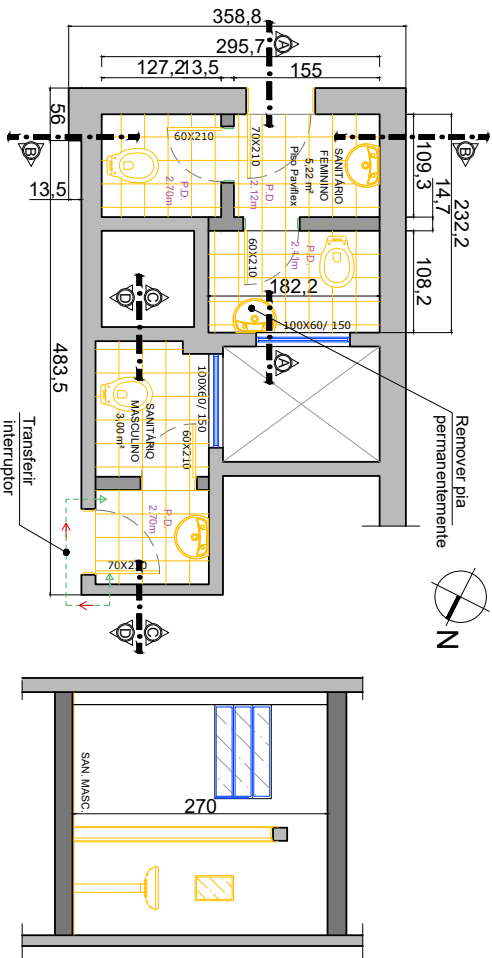

PLANTA BAIXA

CORTE 'CC'

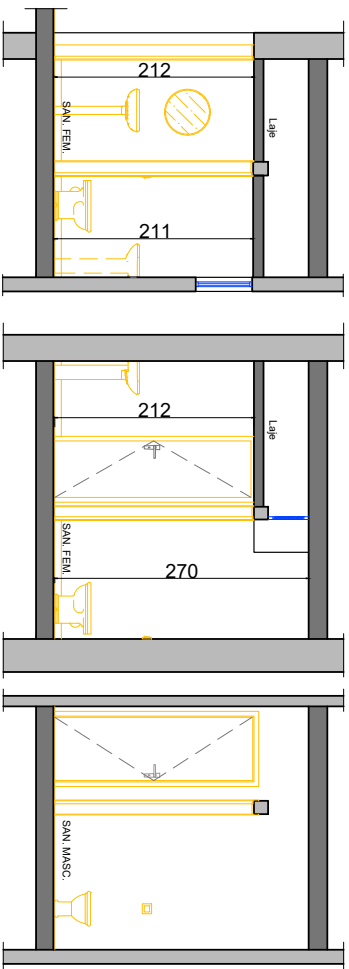


CORTE 'AA'

CORTE 'BB'

CORTE 'DD'

- LEGENDA
- ELEMENTOS A DEMOLIR
 - ELEMENTOS A MANTER
 - ELEMENTOS A ALTERAR

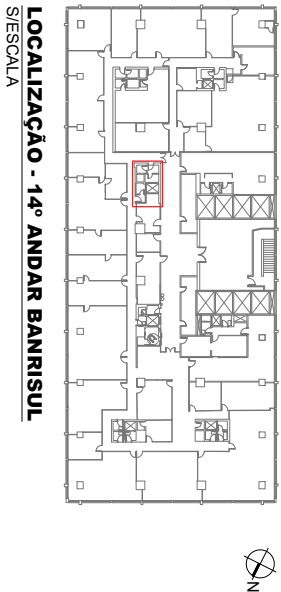

ALTERAÇÕES/DEMOLIÇÕES:

SANITÁRIOS MASCULINO E FEMININO

- *Remoção de louças e metais;
 - *Remoção sem substituição de uma pia do sanitário feminino e fechamento do ponto de instalação;
 - *Remoção/substituição de tampa de ralo e comando de registro de água;
 - *Remoção do piso paviflex e rodapé;
 - *Remoção de resíduos e nivelamento contrapiso;
 - *Colocação do piso porcelanato, 90x90cm, padrão cimento;
 - *Colocação de rodapé em porcelanato de mesmo padrão do piso;
 - *Remoção das portas existentes para instalação de novas portas semi ocas, amescla com acabamento melamínico na cor branca;
 - *Remoção da textura do reboco existente, nivelamento para nova pintura e novo revestimento porcelanato retificado 45x90cm.
- OBSERVAÇÕES**
- *Após a remoção do piso Paviflex e rodapé, deverá ser executado apicoamento manual ou desgaste mecânico por meio de fresamento do contrapiso existente com finalidade de garantir a aderência da camada de regularização e o posterior nivelamento e correto assentamento do novo piso, garantindo que o nível final do piso novo seja o mesmo do piso hoje existente;
 - *Todas as demolições devem ser feitas com cuidado para evitar acidentes;
 - *Após as demolições, todas as medidas devem ser conferidas no local e fazer os ajustes necessários.

DEPAD
DEPARTAMENTO DE ADMINISTRAÇÃO

SECRETARIA DA FAZENDA DO ESTADO DO RIO GRANDE DO SUL
DEPARTAMENTO DE ADMINISTRAÇÃO | SEÇÃO DE INFRAESTRUTURA


RES P
GUILHERME AFFONSO PUGLIA - CHEFE DA SEÇÃO DE INFRAESTRUTURA

PROJETO
REFORMA SANITÁRIOS SEMID, DTIF E CAGE - COND. EDIF. BANRISUL


Rua Cadeas Jr., nº 120, 14º Pavimento, Centro Histórico - Porto Alegre/RS

LOCAL/SETOR	Sanitários Masculino e feminino DTIF - circulação leste	DATA	16/10/2023
ARQUITETA RESPONSÁVEL	ADRIANA AUGUSTO NEVES - CAU A129246-3	ESC.	INDICADA
ESTAGIÁRIA(O)		PRANCHA	PE-ARQ
PRANCHA - ESPECIFICAÇÃO	CONVENÇÕES - PLANTA BAIXA E CORTES		01

V1., Centro de Propriedades - SANITÁRIOS 14º BANRISUL ALA SULPROJETO PROJETO EXECUTIVO PROJETO ARQUITETÔNICOPE_ARQ_SANITÁRIOS_14_BANRISUL.dwg

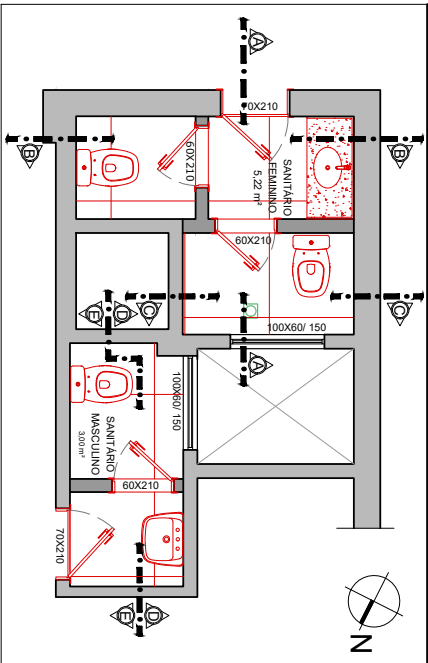


PLANTA BAIXA
ESCALA 1:50

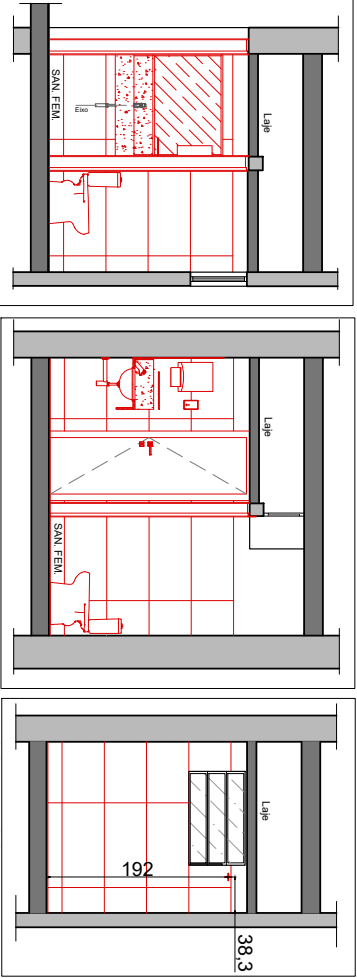


CORTE 'AA'
ESCALA 1:50

CORTE 'BB'
ESCALA 1:50

CORTE 'CC'
ESCALA 1:50

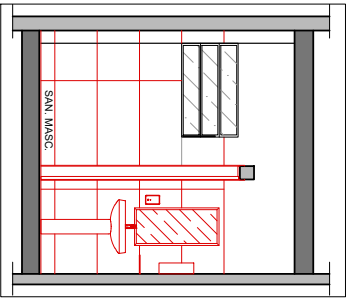


CORTE 'DD'
ESCALA 1:50

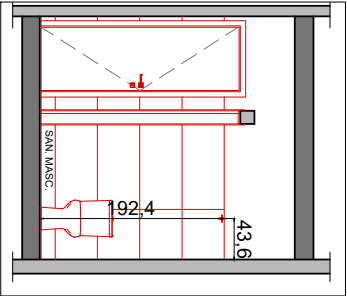

CORTE 'EE'
ESCALA 1:50

A CONSTRUIR SANITÁRIOS DTIF - CIRCULAÇÃO LESTE

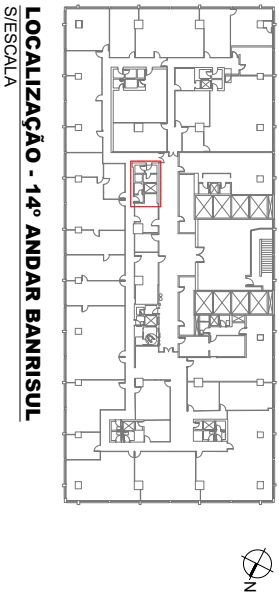

LOCALIZAÇÃO - 14º ANDAR BANRISUL
S/ESCALA

LEGENDA

■ ELEMENTOS A CONSTRUIR

OBSERVAÇÕES

*TODAS AS MEDIDAS DEVEM SER CONFERIDAS NO LOCAL

Nº: 01 DATA: 09/05/22 DESENHO: Adriana Augusto Neves Descrição: desenho primeira proposta

DEPAD DEPARTAMENTO DE ADMINISTRAÇÃO

SECRETARIA DA FAZENDA DO ESTADO DO RIO GRANDE DO SUL
DEPARTAMENTO DE ADMINISTRAÇÃO | SEÇÃO DE INFRAESTRUTURA

RESP: GUILHERME AFFONSO PUGLIA - CHEFE DA SEÇÃO DE INFRAESTRUTURA


PROJETO
REFORMA SANITÁRIOS SEMID, DTIF E CAGE - COND. EDIF. BANRISUL
Rua Caldas Jr, nº 120, 14º Pavimento, Centro Histórico - Porto Alegre/RS

LOCAL/SETOR	Sanitários Masculino e feminino DTIF - circulação leste	ESC.	DATA
ARQUITETA RESPONSÁVEL	ADRIANA AUGUSTO NEVES - CAU A129246-3	INDICADA	16/10/2023
ESTAGIÁRIA(A)			
PRANCHA - ESPECIFICAÇÃO	CONVENÇÕES - PLANTA BAIXA E CORTES	PRANCHA	PE-ARQ 02

V1: Centro de Propriedade SANITÁRIOS 14º BANRISUL ALA SULPROJETO:PROJETO EXECUTIVOPROJETO ARQUITETONICOPE_ARQ_SANITARIOS_14_BANRISUL.dwg




REFORMA SANITÁRIOS DTIF - CIRCULAÇÃO LESTE

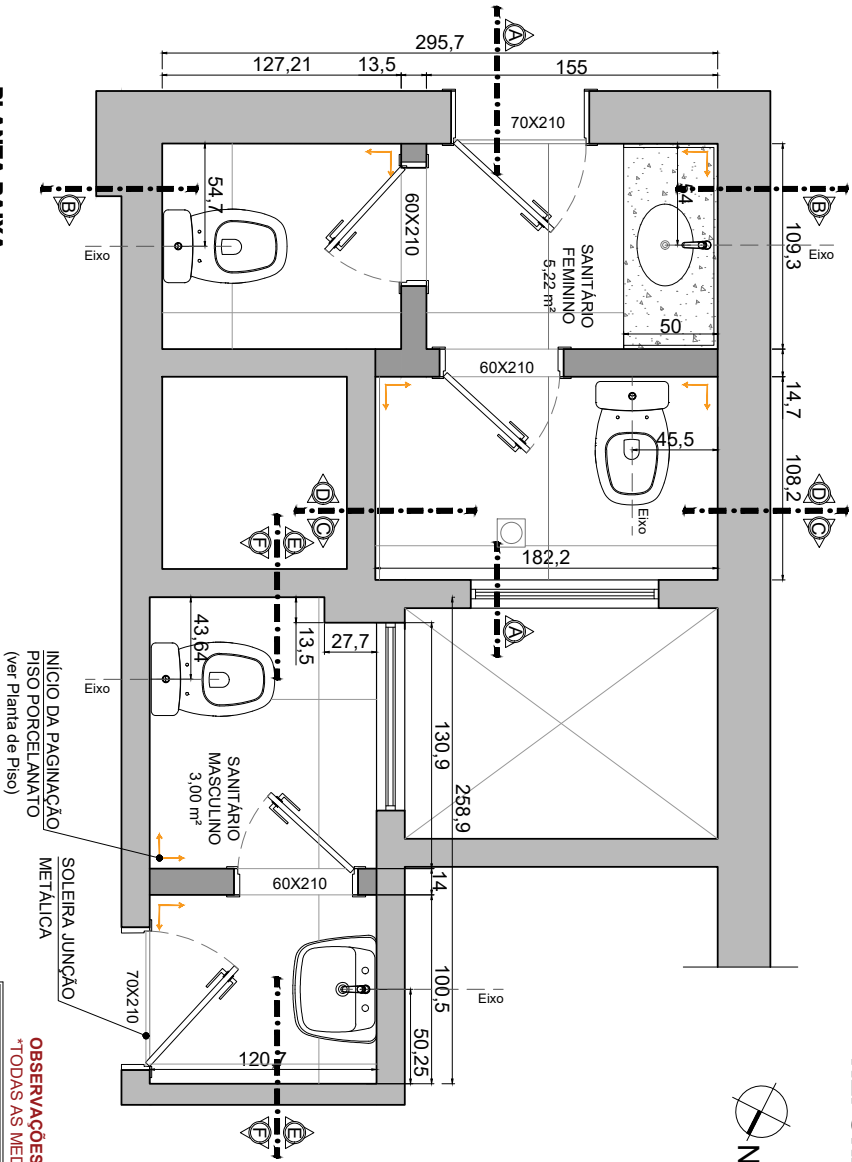

PLANTA BAIXA
ESCALA 1:25

QUANTITATIVOS PRELIMINARES - S/QUEBRA		
AREA (m²)	SANIT. FEM.	SAN. MASC.
8.25	5.25	3.00
8.25m²	AREA TOTAL	
Quantidade	Descrição	
7.03 m²	Piso Porcelanato retificado 90X90 cm, com rodapé h: 15 cm	
4.14 m²	York SGR - Portinari	
21.43 m²	Porcelanato retificado Diamante Branco BR 45x90 cm - Eliane	
8.75 m²	Tinta Latex PVA na cor branca acelinada	
1.47 m²	Porta semi-oca com acabamento meirêrnico na cor branca. Fechadura cromada e maçaneta tipo alavanca.	
2.76 m²	(2 und)	

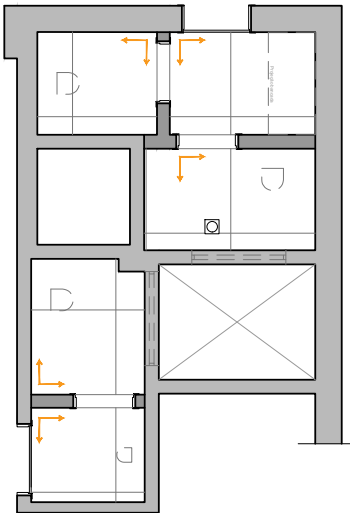

PLANTA DE PISO
ESCALA 1:50

ACABAMENTO DE PISOS:

ACABAMENTO METALICO - ALUMINIO NATURAL
*02 UNIDADES DE JUNÇÃO PARA ACABAMENTO ENTRE O PISO PORCELANATO E O PISO PARQUET EXISTENTE NA CIRCULAÇÃO.

LEGENDA

PISO PORCELANATO RETIFICADO
90X90 cm

INÍCIO DA PAGINAÇÃO

RAIO INOX

OBSERVAÇÕES
*TODAS AS MEDIDAS DEVEM SER CONFERIDAS NO LOCAL

SECRETARIA DA FAZENDA DO ESTADO DO RIO GRANDE DO SUL

DEPARTAMENTO DE ADMINISTRAÇÃO | SEÇÃO DE INFRAESTRUTURA

RES P
GUILHERME AFFONSO PUGLIA - CHEFE DA SEÇÃO DE INFRAESTRUTURA

PROJETO
REFORMA SANITÁRIOS SEMID, DTIF E CAGE - COND. EDIF. BANRISUL


Rua Caldas Jr, nº 120, 14º Pavimento, Centro Histórico - Porto Alegre/RS

LOCAL/SETOR	Sanitários Masculino e feminino DTIF - circulação leste
ARQUITETA RESPONSÁVEL	ADRIANA AUGUSTO NEVES - CAU A129246-3
ESTAGIÁRIA(A)	
PRANCHA - ESPECIFICAÇÃO	PLANTA BAIXA, PLANTA DE PISO E QUANTITATIVOS
PRANCHA	PE-ARQ 03

V1., Centro de Propriedade Sanitários 14º BANRISUL ALA SULPROJETO/PROJETO EXECUTIVO/PROJETO ARQUITETONICOPE_ARQ_SANITARIOS_14_BANRISUL.dwg



REFORMA SANITÁRIOS DTIF - CIRCULAÇÃO LESTE

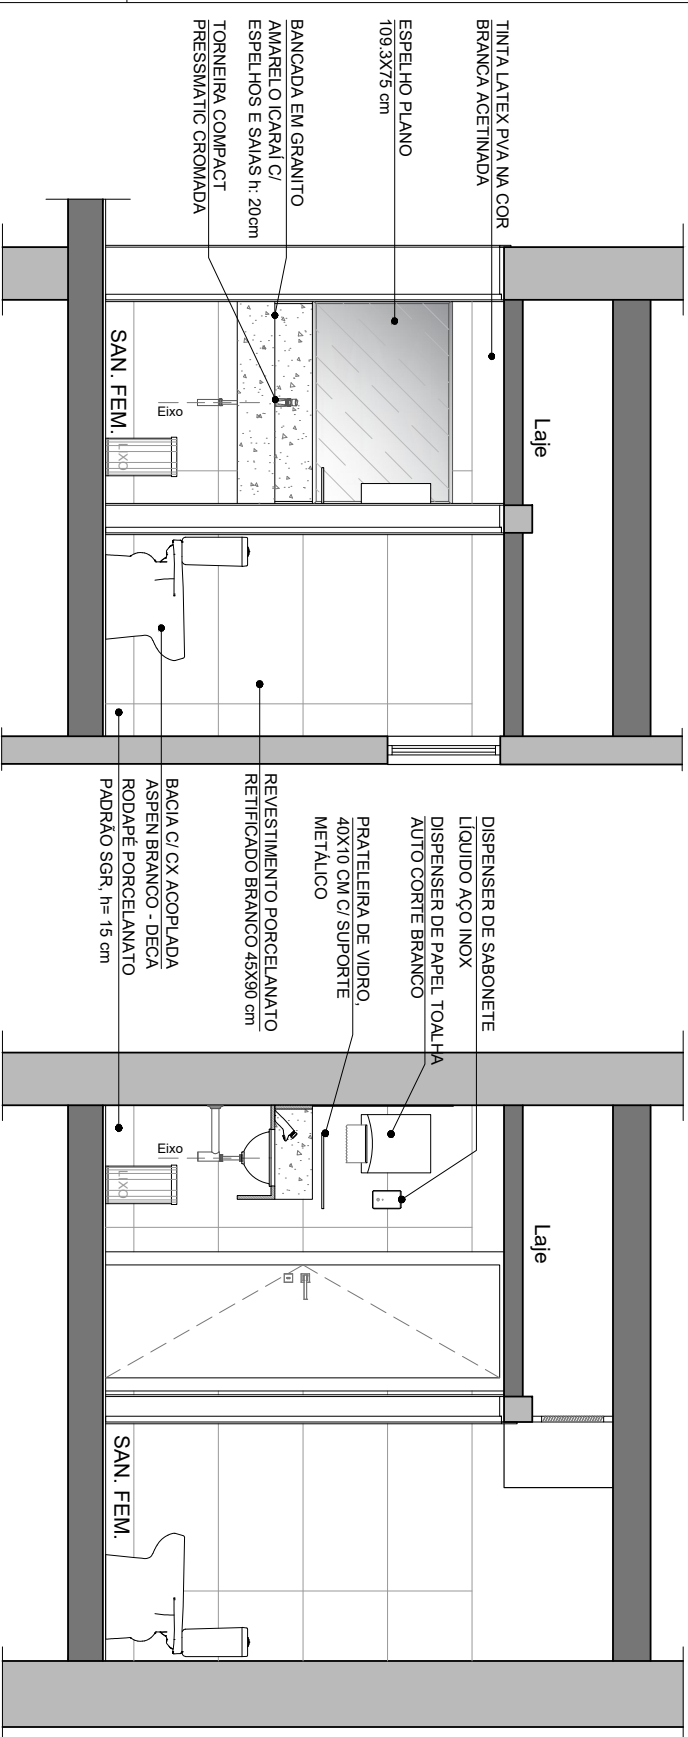

CORTE 'AA'

CORTE 'BB'

QUANTITATIVOS PRELIMINARES - SIQUEIRA

ÁREA (m²)	SANIT. FEM.	SAN. MASC.	Descrição
Sanitários			
Cuba de embulir	1 unid.		Cuba de Embulir Oval Branco 40X30 cm L59.17 - Deca
Lavatório com coluna		1 unid.	Lavatório com coluna na cor branca L-510.17 - Deca
Torneira	1 unid.	1 unid.	Torneira para banheiro Compact PressMatte - Docol
Válvula escoamento	1 unid.		Válvula de Escoamento para Lavatório, Cromado Ref.1601 C
Sifão Lavatório	1 unid.		Sifão para Lavatório (Entrada: 1" / Saída: 1 1/2") Cromado Ref.1680 C.100.112
Bancadas	1,20m²		Sifão sanitonado flexível universal em plástico branco. Bancadas em granito Amarelo Icarai com acabamento a 45º
Bacia cx acopi.	1 unid.	1 unid.	Kit Completo Bacia c/ Caixa Acoplada Aspen Branco - KP.750.17 - Deca.

OBSERVAÇÕES
*TODAS AS MEDIDAS DEVEM SER CONFERIDAS NO LOCAL



SECRETARIA DA FAZENDA DO ESTADO DO RIO GRANDE DO SUL
DEPARTAMENTO DE ADMINISTRAÇÃO | SEÇÃO DE INFRAESTRUTURA
GUILHERME AFFONSO PUGLIA - CHEFE DA SEÇÃO DE INFRAESTRUTURA

REFORMA SANITÁRIOS SEMID, DTIF E CAGE - COND. EDIF. BANRISUL

Rua Caldas Jr, nº 120, 14º Pavimento, Centro Histórico - Porto Alegre/RS

PROJETO	RESP	LOCAL/SETOR	Sanitários Masculino e feminino DTIF - circulação leste
ARQUITETA RESPONSÁVEL	ADRIANA AUGUSTO NEVES - CAU A129246-3	ESC.	16/10/2023
ESTAGIÁRIA(A)		INDICADA	
PRANCHA - ESPECIFICAÇÃO	CORTES SANITÁRIO FEMININO E QUANTITATIVOS	PRANCHA	PE-ARQ 04


V1.1, Centro de Propriedade Sanitários 14º BANRISUL ALA SULPROJETO PROJETO EXECUTIVO PROJETO ARQUITETÔNICOPE_ARQ_SANITARIOS_14_BANRISUL.dwg



REFORMA SANITÁRIOS DTIF - CIRCULAÇÃO LESTE

CORTE 'CC'
ESCALA 1:25

CORTE 'DD'
ESCALA 1:25

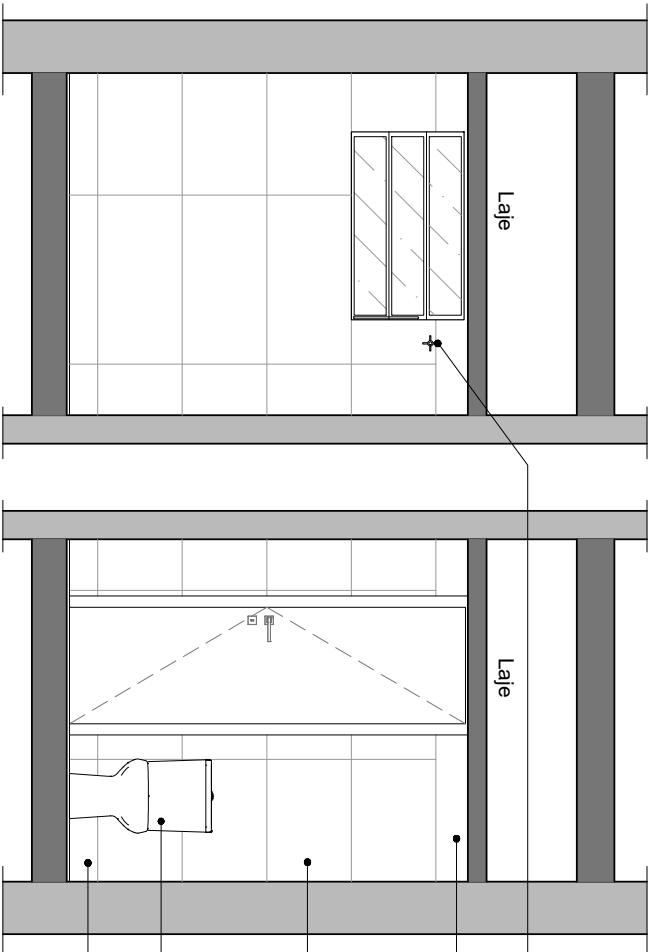


ACABAMENTO REGISTRO
CRUZETA AÇO INOX
TINTA LATEX PVA NA COR
BRANCA ACETINADA

REVESTIMENTO PORCELANATO
RETIFICADO BRANCO 45X90 cm

BACIA C/ CX ACOPLADA
ASPEN BRANCO - DECA

RODAPÉ PORCELANATO
PADRÃO SGR, h= 15 cm

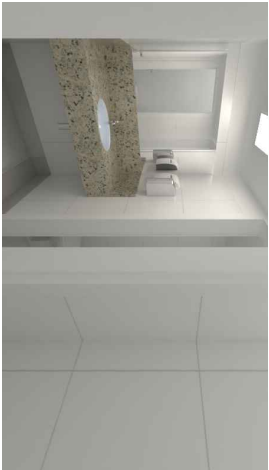

OBSERVAÇÕES
*TODAS AS MEDIDAS DEVEM SER CONFERIDAS NO LOCAL

Nº: 01 DATA: 06/05/22 DESENHO: Adriana Augusto Neves Descrição: desenho primeira proposta

DEPARTAMENTO DE ADMINISTRAÇÃO

SECRETARIA DA FAZENDA DO ESTADO DO RIO GRANDE DO SUL

DEPARTAMENTO DE ADMINISTRAÇÃO | SEÇÃO DE INFRAESTRUTURA

RES. 01 GUILHERME AFFONSO PUGLIA - CHEFE DA SEÇÃO DE INFRAESTRUTURA

PROJETO
REFORMA SANITÁRIOS SEMID, DTIF E CAGE - COND. EDIF. BANRISUL
Rua Caldas Jr, nº 120, 14º Pavimento, Centro Histórico - Porto Alegre/RS

LOCAL/SETOR	Sanitários Masculino e feminino DTIF - circulação leste	ESC.	DATA
ARQUITETA RESPONSÁVEL	ADRIANA AUGUSTO NEVES - CAU A129246-3	INDICADA	16/10/2023
ESTAGIÁRIA(A)			
PRANCHA - ESPECIFICAÇÃO	CORTES SANITÁRIO FEMININO E QUANTITATIVOS	PRANCHA	PE-ARQ 05

V1, Centro de Propriedades Sanitários 14º BANRISUL ALA SULPROJETO PROJETO EXECUTIVO PROJETO ARQUITETONICOPE_ARQ_SANITARIOS_14_BANRISUL.dwg

Technical drawing of a bathroom interior showing a toilet, a bathtub, and a shower area. The drawing includes dimensions and material specifications for various components.

Dimensions:

- 43,6

Material Specifications:

- TINTA LATEX PVA NA COR BRANCA ACETINADA
- ACABAMENTO REGISTRO CRUZETA AÇO INOX
- REVESTIMENTO PORCELANATO RETIFICADO BRANCO 45X90 cm
- BACIA C/ CX ACOPLADA ASPEN BRANCO - DECA
- RODAPE PORCELANATO PADRAO SGR, h= 15 cm
- SAN. MASC.

ESCALA 1:25

ESCALA 1:25

*TODAS AS MEDIDAS DEVEEM SER CONFERIDAS NO LOCAL


DEPAD DEPARTAMENTO DE ADMINISTRAÇÃO
 SP
SECRETARIA DA FAZENDA DO ESTADO DO RIO GRANDE DO SUL
 DEPARTAMENTO DE ADMINISTRAÇÃO | SEÇÃO DE INFRAESTRUTURA

Rua Caldas Jr, nº 120, 14º Pavimento, Centro Histórico - Porto Alegre/RS

LOCAL/SETOR	Sanitários Masculino e feminino DTIF - circulação leste	DATA	16/10/2023
ATIVIDADE RESPONSÁVEL	ADRIANA AUGUSTO NEVES - CAU A129246-3	ESC.	INDICADA
ESTAGIÁRIA(A)			PE-ARQ 06
PRANCHA - ESPECIFICAÇÃO	CORTES SANITÁRIO MASCULINO	PRANCHA	

W:_Central de Projetos\064-SANITÁRIOS 14º BANRISUL ALA SUL\PROJETO PROJETO EXECUTIVO PROJETO ARQUITETÔNICO PE_ARQ_SANITÁRIOS_14_BANRISUL.dwg



LOCALIZAÇÃO - 14º ANDAR BANRISUL
S/ESCALA

W:_Central de Projetos\064-SANITÁRIOS 14º BANRISUL.ALA SUL\PROJETO\PROJETO EXECUTIVO\PROJETO ARQUITETÔNICO\PE_ARQ_SANITÁRIOS_14_BANRISUL.dwg






23140000029042


REFORMA SANITÁRIO DTIF - CIRCULAÇÃO SUL

QUANTITATIVOS PRELIMINARES - SIQUEBRA		
ÁREA (m²)	3,62	
Materiais	Quantidade	Descrição
Piso porcel. c/ rodapé	4,90 m²	Piso Porcelanato retificado 90X90 cm, com rodapé h: 15 cm York SGR - Portinari
Revestimentos	12,42 m²	Porcelanato retificado Diamante Branco BR 45X90 cm - Eliane
Pintura	7,05 m²	Tinta Latex PVA na cor branca acetinada
Portas (70x210 cm)	1,47 m²	Porta semi-oça com acabamento melamínico na cor branca
Portas (60x210 cm)	1,26 m²	Fechadura cromada e maçaneta tipo alavanca.
Cuba de embutir	1 und.	Cuba de Embutir Oval Branco 40X30 cm L59.17 - Deca
Torneira comum	1 und.	Torneira para banheiro Compact PressMate - Docol
Valvula escoamento	1 und.	Valvula de Escoamento para Lavatório, Cromado Ref.1601.C
Sifão Lavatório	1 und.	Sifão para Lavatório (Entrada: 1" / Saída: 1 1/2") Cromado Ref.1680.C.100.112
Bancada	1,30m²	Bancada em granito Amarelo Icarai com acabamento a 45º
Bacia cx acopl.	1 und.	Kit Completo Bacia c/ Caixa Acoplada Aspen Branco - KP 750.17 - Deca.
Espelho	0,90m²	Espelho cristal retangular, espessura 8 mm, com bordas bisotê 2 cm, fixação com cola.
Disp. sabonete líquido	1 und.	Dispensador para parede, em inox 500ml, EMBRALUMI.
Disp. papel toalha	1 und.	Dispenser Papel Toalha Bobina Auto Corte 26G-40G, em plástico resistente na cor branca.
Disp. papel higiênico	1 und.	Porta papel higiênico para rolo de até 500 metros na cor branca, em plástico de alta resistência.
Prateleira	1 und.	Prateleira de vidro, 40X10 cm com suporte metálico
Lixeira cabine sanitária	1 und.	Lixeira Com Pedal 12 L De Aço Inox Com Balde Interno Removível Martinazzo
Lixeira lavatórios	1 und.	Lixeira com Tampa Basculante 16l. Inox - Martinazzo
ganchos	1 und.	Ganchos em aço inox para cabine sanitária e box.
Ralo	1 und.	Ralo Grelha Inox Para Banheiro Quadrado 10X10 Com Fech.


OBSERVAÇÕES
*TODAS AS MEDIDAS DEVEM SER CONFERIDAS NO LOCAL

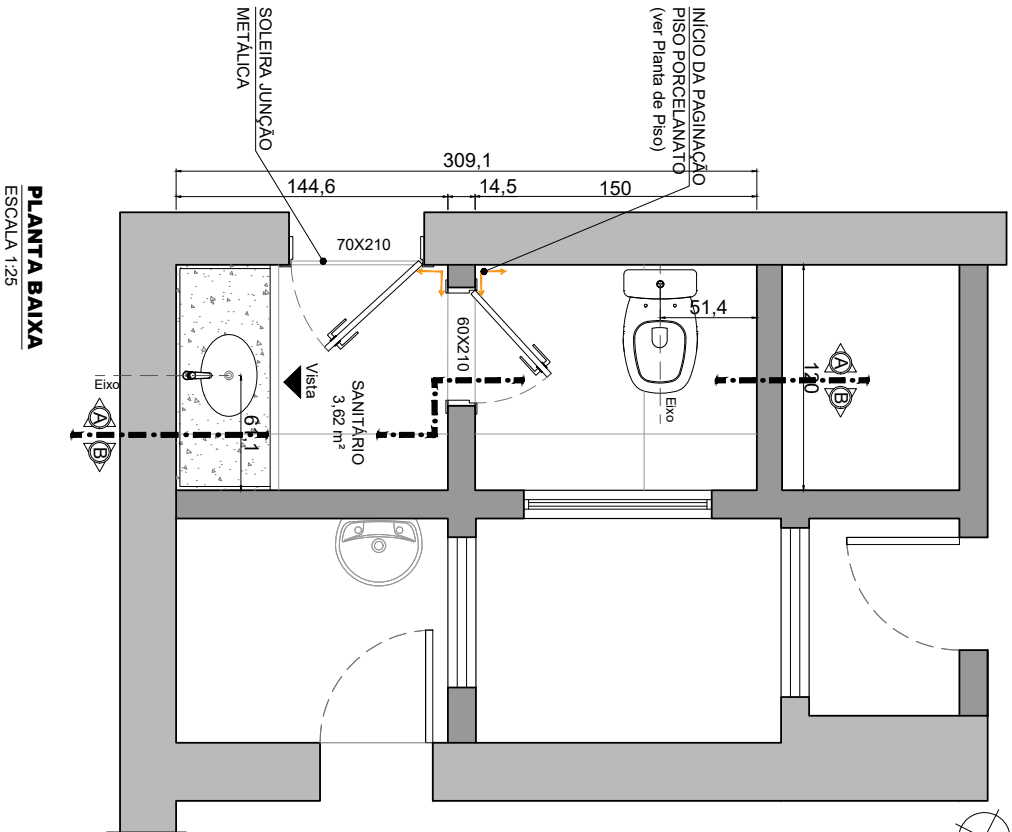


 DEPARTAMENTO DE ADMINISTRAÇÃO		SECRETARIA DA FAZENDA DO ESTADO DO RIO GRANDE DO SUL DEPARTAMENTO DE ADMINISTRAÇÃO SEÇÃO DE INFRAESTRUTURA	
PROJETO	RESP	GUILHERME AFFONSO PUGLIA - CHEFE DA SEÇÃO DE INFRAESTRUTURA	
REFORMA SANITÁRIOS SEMID, DTIF E CAGE - COND. EDIF. BANRISUL			
Rua Caldas Jr, nº 120, 14º Pavimento, Centro Histórico - Porto Alegre/RS			
LOCAL/SETOR	Sanitário DTIF circulação sul	DATA	16/10/2023
ARQUITETA RESPONSÁVEL	ADRIANA AUGUSTO NEVES - CAU A129246-3	ESC.	INDICADA
ESTAGIÁRIA(A)		PRANCHA	
PRANCHA - ESPECIFICAÇÃO	PLANTA BAIXA E QUANTITATIVOS	PE-ARQ 08	
V1_Centro de Propriedades Sanitários_14º BANRISUL ALA SUL-PROJETO-TOPO-PROJETO-EXECUTIVO-PROJETO-ARQUITETONICO-PE_ARQ_SANITARIOS_14_BANRISUL.dwg			

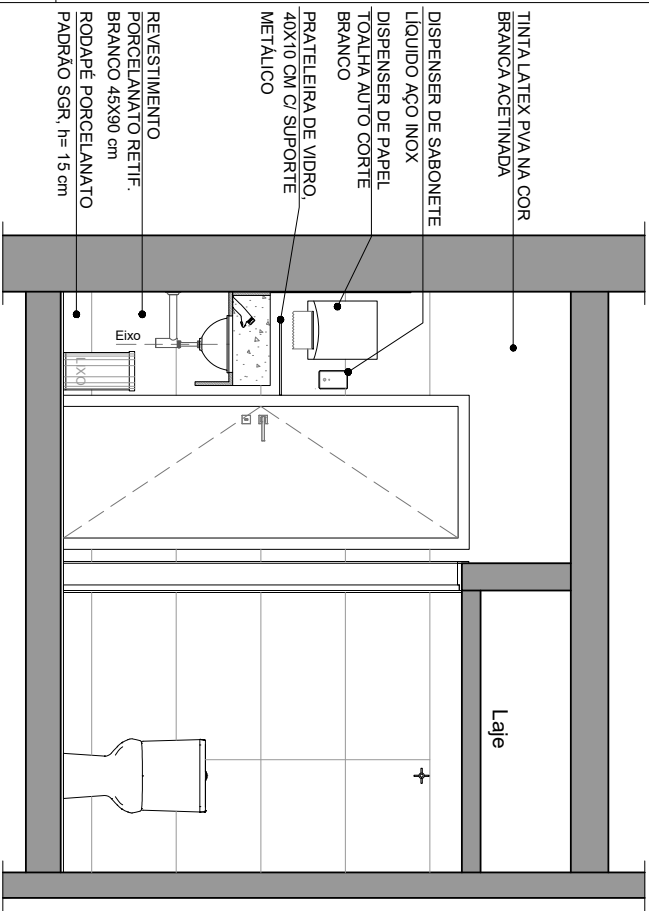

CORTE 'AA'
ESCALA 1:25

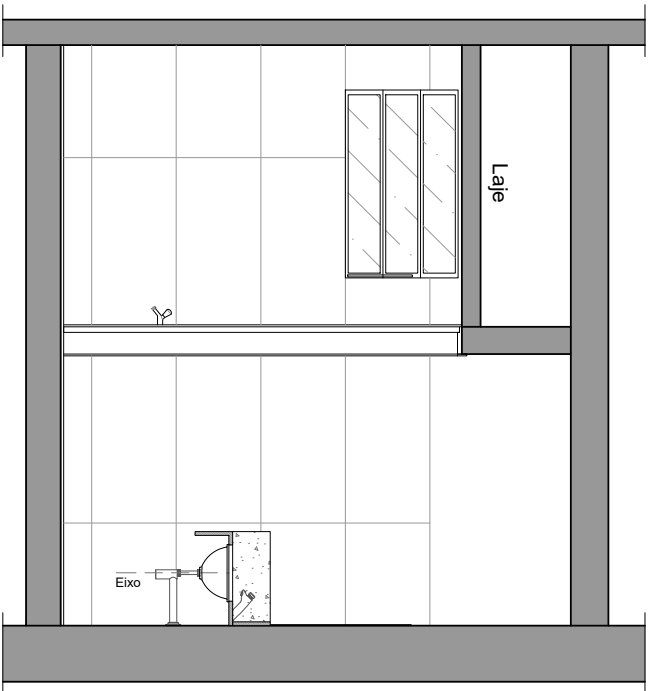

CORTE 'BB'
ESCALA 1:25

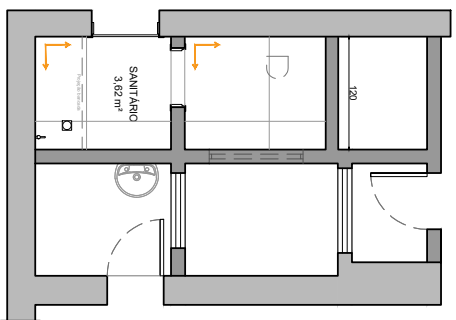

PLANTA DE PISO
ESCALA 1:30



ACABAMENTO DE PISOS:
ACABAMENTO METÁLICO - ALUMÍNIO NATURAL
*01 UNIDADE DE JUNÇÃO PARA ACABAMENTO ENTRE O PISO PORCELANATO E O PISO PARQUET EXISTENTE NA CIRCULAÇÃO.

LEGENDA

PISO PORCELANATO RETIFICADO
90X90 cm

INÍCIO DA PAGINAÇÃO



RALO INOX

REFORMA SANITÁRIOS DTIF - CIRCULAÇÃO SUL

OBSERVAÇÕES
*TODAS AS MEDIDAS DEVEM SER CONFERIDAS NO LOCAL

DEPAD
DEPARTAMENTO DE ADMINISTRAÇÃO

SECRETARIA DA FAZENDA DO ESTADO DO RIO GRANDE DO SUL
DEPARTAMENTO DE ADMINISTRAÇÃO | SEÇÃO DE INFRAESTRUTURA


RESP: GUILHERME AFFONSO PUGLIA - CHEFE DA SEÇÃO DE INFRAESTRUTURA

PROJETO			
REFORMA SANITÁRIOS SEMID, DTIF E CAGE - COND. EDIF. BANRISUL			
Rua Caldas Jr, nº 120, 14º Pavimento, Centro Histórico - Porto Alegre/RS			
LOCAL/SETOR	Sanitários Masculino e feminino DTIF - circulação leste	ESC.	DATA
ARQUITETA RESPONSÁVEL	ADRIANA AUGUSTO NEVES - CAU A129246-3	16/10/2023	
ESTAGIÁRIA(A)		INDICADA	
PRANCHA - ESPECIFICAÇÃO	PLANTA DE PISO E CORTES	PRANCHA	PE-ARQ 09

V1.1, Centro de Propriedade-SANITÁRIOS 14º BANRISUL ALA SULPROJETO-PROJETO EXECUTIVO-PROJETO ARQUITETÔNICOPE_ARQ_SANITÁRIOS_14_BANRISUL.dwg



CONVENÇÕES SANITÁRIOS SEMID

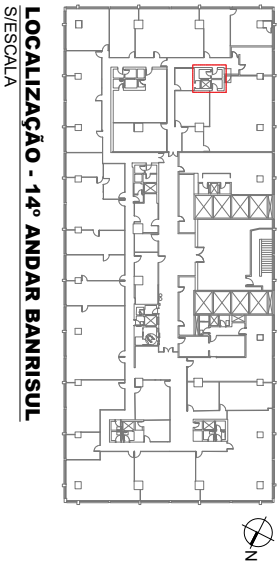

ALTERAÇÕES/DEMOLIÇÕES:

SANITÁRIOS UNISSEX

- *Remoção de louças e metais;
- *Remoção/substituição de tampa de ralo e comando de registro de água;
- *Remoção do piso paviflex e rodapé
- *Remoção de resíduos e nivelamento contrapiso;
- *Colocação do piso porcelanato, 90X90cm, padrão cimento;
- *Colocação de rodapé em porcelanato de mesmo padrão do piso;
- *Remoção da portas existentes para instalação de novas portas semi ocas, amescla com acabamento melamínico na cor branca;
- *Remoção da textura do reboco existente, nivelamento para nova pintura.

OBSERVAÇÕES

- *Após a remoção do piso Paviflex e rodapé, deverá ser executado apicamento manual ou desgaste mecânico por meio de fresamento do contrapiso existente com finalidade de garantir a aderência da camada de regularização e o posterior nivelamento e correto assentamento do novo piso, garantindo que o nível final do piso novo seja o mesmo do piso hoje existente;
- *Todas as demolições devem ser feitas com cuidado para evitar acidentes;
- *Após as demolições, todas as medidas devem ser conferidas no local e fazer os ajustes necessários.



SECRETARIA DA FAZENDA DO ESTADO DO RIO GRANDE DO SUL

DEPARTAMENTO DE ADMINISTRAÇÃO | SEÇÃO DE INFRAESTRUTURA


RESP: GUILHERME AFFONSO PUGLIA - CHEFE DA SEÇÃO DE INFRAESTRUTURA

PROJETO REFORMA SANITÁRIOS SEMID, DTIF E CAGE - COND. EDIF. BANRISUL

Rua Cadeas Jr, nº 120, 14º Pavimento, Centro Histórico - Porto Alegre/RS


LOCAL/SETOR	Sanitários SEMID	DATA	16/10/2023
ARQUITETA RESPONSÁVEL	ADRIANA AUGUSTO NEVES - CAU A129246-3	ESC.	INDICADA
ESTAGIÁRIA(A)		PRANCHA	PE-ARQ 10
PRANCHA - ESPECIFICAÇÃO	CONVENÇÕES - PLANTA BAIXA E CORTES		

V1.1, Centro de Propriedades - SANITÁRIOS 14º BANRISUL ALA SUL-PROJETO DE EXECUTIVO-PROJETO DE ARQUITETURA-CONTEÚDO: ARQ. SANITÁRIOS 14º BANRISUL.dwg

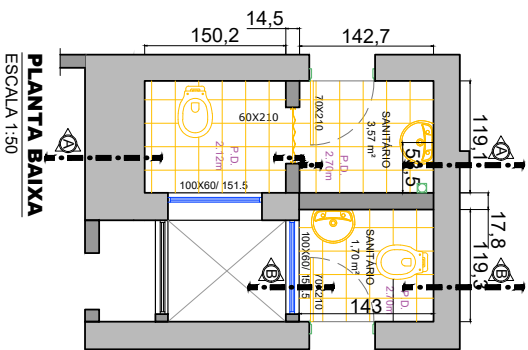

CORTE 'AA'


CORTE 'BB'

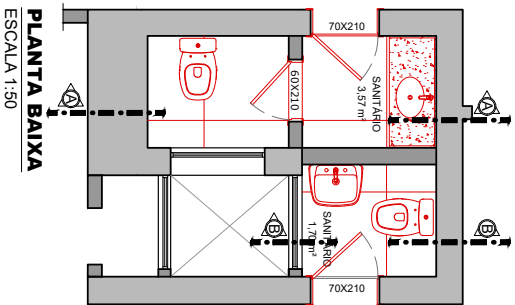

CORTE 'AA'

CORTE 'BB'

- LEGENDA**
- ELEMENTOS A DEMOLIR
 - ELEMENTOS A CONSTRUIR
 - ELEMENTOS A MANTER
 - ELEMENTOS A ALTERAR

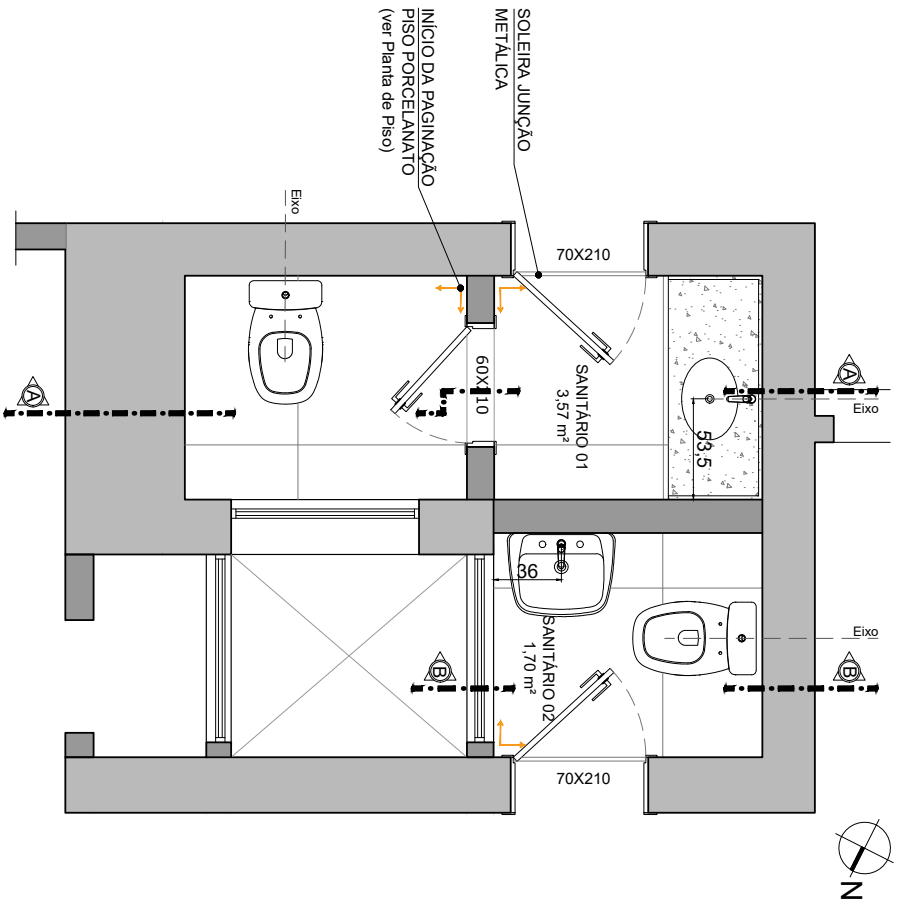

PLANTA BAIXA
ESCALA 1:25

REFORMA SANITÁRIOS SEMID

QUANTITATIVOS PRELIMINARES - SQUEBRA

ÁREA TOTAL SANIT. 01 E 02 (m²)		5,27
Quantidade	Descrição	
8,80 m²	Piso Porcelanato retificado 90X90 cm, com rodapé h: 15 cm York SGR - Portinari	
24,17 m²	Porcelanato retificado Diamante Branco BR 45x90 cm - Eliane	
14,75 m²	Tinta Latex PVA na cor branca acetinada	
2,94 m²	Porta semi-cola com acabamento melamínico na cor branca Fechadura cromada e maçaneta tipo alavanca.	
1 unid.	Cuba de Embulir Oval Branco 40X30 cm L59,17 - Deca	
1 unid.	Lavatório com coluna na cor branca L-510,17 - Deca	
2 unid.	Torneira para banheiro Compact PressMate - Docol	
1 unid.	Válvula de Escoamento para Lavatório, Cromado Ref.1601.C	
1 unid.	Sifão para Lavatório (Entrada: 1" / Saída: 1 1/2") Cromado Ref.1680.C.100.112	
1 unid.	Sifão sanfonado flexível universal em plástico branco.	
1,30m²	Bancadas em granito Anarielo Icarai com acabamento a 45°	
2 unid.	Kit Bacia c/ Caixa Acoplada Aspen Branco - KP 750,17- Deca.	
1,20m²	Espelho cristal retangular espessura 8 mm, com bordas bisoté 2 cm, fixação com cola.	
1 unid.	Dispensador para parede, em inox 500ml, EMBRALUMI.	
1 unid.	Dispenser Papel Toalha Bobina Auto Corte 26G-40G, em plástico resistente na cor branca.	
2 unid.	Porta papel higiênico para rolo de até 500 metros na cor branca, em plástico de alta resistência.	
2 unid.	Kit prateleiras de vidro, 40x10 cm com suporte metálico, 2 unidades	
2 unid.	Lixeira Com Pedal 12 L De Aço Inox Com Balde Interno Removível Martinazzo	
2 unid.	Lixeira com Tampa Basculante 16L Inox - Martinazzo	
2 unid.	Ganchos em aço inox para cabine sanitária e box.	
1 unid.	Ralo Grelha Inox Para Banheiro Quadrado 15x15 Com Fech.	

OBSERVAÇÕES
*TODAS AS MEDIDAS DEVEREM SER CONFERIDAS NO LOCAL.

SECRETARIA DA FAZENDA DO ESTADO DO RIO GRANDE DO SUL	
DEPARTAMENTO DE ADMINISTRAÇÃO SEÇÃO DE INFRAESTRUTURA	
RESP	GUILHERME AFFONSO PUGLIA - CHEFE DA SEÇÃO DE INFRAESTRUTURA

REFORMA SANITÁRIOS SEMID, DTIF E CAGE - COND. EDIF. BANRISUL

Rua Caidas Jr, nº 120, 14º Pavimento, Centro Histórico - Porto Alegre/RS

PROJETO	Sanitários SEMID	DATA	16/10/2023
LOCAL/SETOR	Sanitários SEMID	ESC.	INDICADA
ARQUITETA RESPONSÁVEL	ADRIANA AUGUSTO NEVES - CAU A129246-3	PRANCHA	PE-ARQ
ESTAGIÁRIA(A)			11
PRANCHA - ESPECIFICAÇÃO	PLANTA BAIXA E QUANTITATIVOS		


V1., Centro de Propriedades Sanitários 14º BANRISUL ALA SUL-PROJETO-TOPO-PROJETO-EXECUTIVO-PROJETO-ARQUITETONICO-PE_ARQ_SANITARIOS_14_BANRISUL.dwg



REFORMA SANITÁRIOS SEMID



CORTE 'AA''
ESCALA 1:25

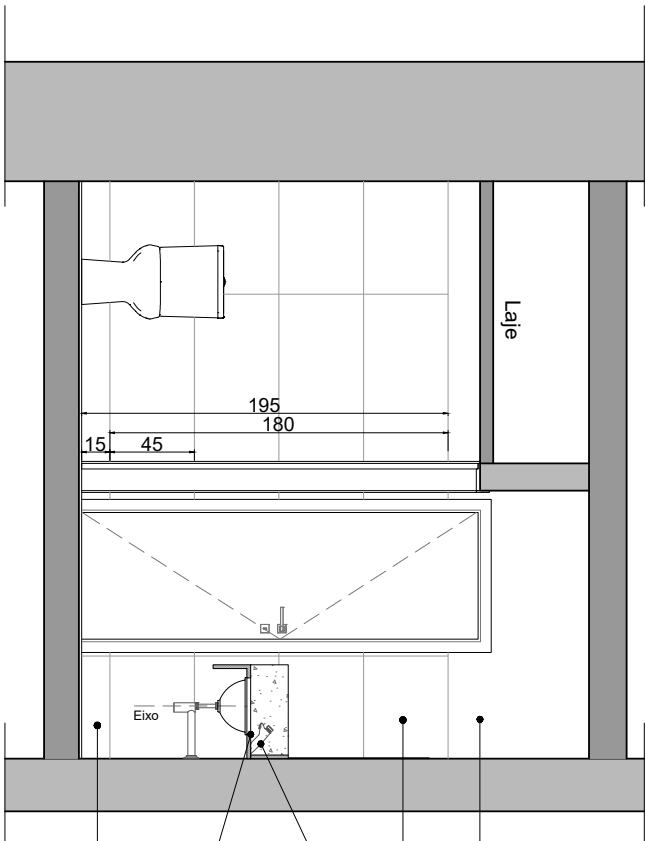

- TINTA LATEX PVA NA COR BRANCA ACETINADA
- REVESTIMENTO PORCELANATO RETIFICADO BRANCO 45X90 cm
- TORNEIRA COMPACT PRESSMATIC CROMADA
- BANCADA EM GRANITO AMARELO ICARAI C/ ESPELHOS E SAIAS h: 20cm
- RODAPÉ PORCELANATO PADRÃO SGR, h= 15 cm
- Eixo

OBSERVAÇÕES
*TODAS AS MEDIDAS DEVEM SER CONFERIDAS NO LOCAL



SECRETARIA DA FAZENDA DO ESTADO DO RIO GRANDE DO SUL
DEPARTAMENTO DE ADMINISTRAÇÃO | SEÇÃO DE INFRAESTRUTURA
RESP
GUILHERME AFFONSO PUGLIA - CHEFE DA SEÇÃO DE INFRAESTRUTURA


PROJETO
REFORMA SANITÁRIOS SEMID, DTIF E CAGE - COND. EDIF. BANRISUL
Rua Caldas Jr, nº 120, 14º Pavimento, Centro Histórico - Porto Alegre/RS

LOCAL/SETOR	Sanitários SEMID	ESC.	DATA
ARQUITETA RESPONSÁVEL	ADRIANA AUGUSTO NEVES - CAU A129246-3	INDICADA	16/10/2023
ESTAGIÁRIA(A)			
PRANCHA - ESPECIFICAÇÃO	CORTE E IMAGENS	PRANCHA	PE-ARQ 12


V1, Centro de Projetos04-SANITARIOS 14º BANRISUL ALA SULPROJETO TO PROJETO EXECUTIVO PROJETO ARQUITETONICOPE_ARQ_SANITARIOS_14_BANRISUL.dwg



REFORMA SANITÁRIOS SEMID

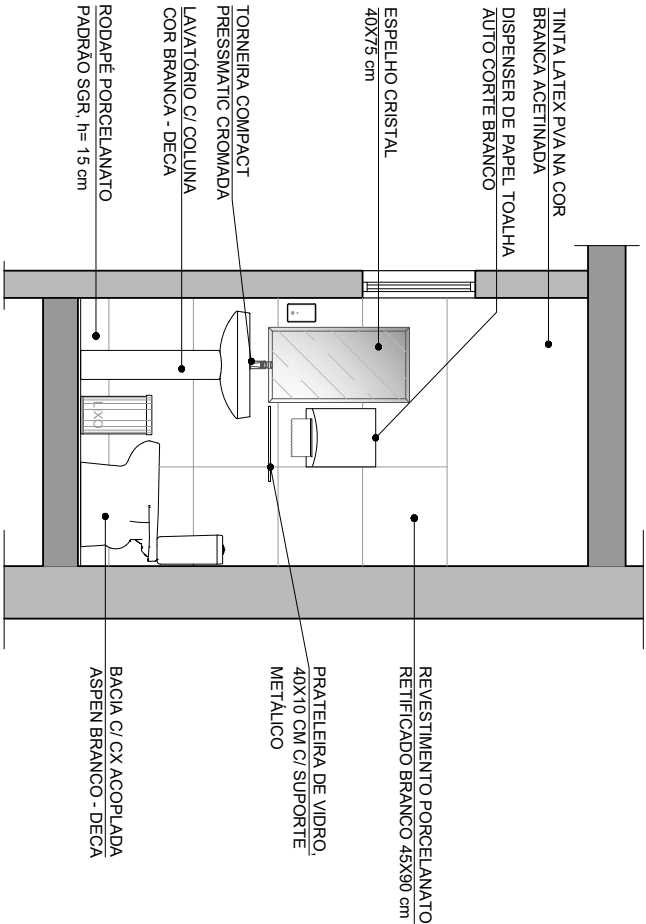

CORTE "BB"
ESCALA 1:25

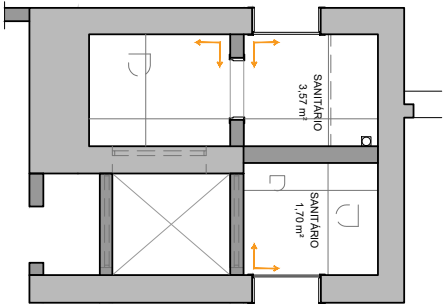

PLANTA DE PISO
ESCALA 1:25

ACABAMENTO DE PISOS:

ACABAMENTO METÁLICO - ALUMÍNIO NATURAL
*02 UNIDADES DE JUNCÃO PARA ACABAMENTO ENTRE O PISO PORCELANATO E O PISO PARQUET EXISTENTE NA CIRCULAÇÃO.

LEGENDA

PISO PORCELANATO RETIFICADO 90X90 cm

INÍCIO DA PAGINAÇÃO

RALO INOX

OBSERVAÇÕES
*TODAS AS MEDIDAS DEVEM SER CONFERIDAS NO LOCAL

DEPARTAMENTO DE ADMINISTRAÇÃO

SECRETARIA DA FAZENDA DO ESTADO DO RIO GRANDE DO SUL

DEPARTAMENTO DE ADMINISTRAÇÃO | SEÇÃO DE INFRAESTRUTURA

RES P
GUILHERME AFFONSO PUGLIA - CHEFE DA SEÇÃO DE INFRAESTRUTURA

PROJETO
REFORMA SANITÁRIOS SEMID, DTIF E CAGE - COND. EDIF. BANRISUL


Rua Caldas Jr., nº 120, 14º Pavimento, Centro Histórico - Porto Alegre/RS

LOCAL/SETOR	Sanitários SEMID	DATA	16/10/2023
ARQUITETA RESPONSÁVEL	ADRIANA AUGUSTO NEVES - CAU A129246-3	ESC.	INDICADA
ESTAGIÁRIA(A)		PRANCHA	PE-ARQ
PRANCHA - ESPECIFICAÇÃO	CORTE, IMAGENS E PLANTA DE PISO		13

V1., Centro de Projetos04-SANITARIOS 14º BANRISUL ALA SULPROJETO PROJETO EXECUTIVO PROJETO ARQUITETONICOPE_ARQ_SANITARIOS_14_BANRISUL.dwg



CONVENÇÕES SANITÁRIOS SECCIONAL/CAGE

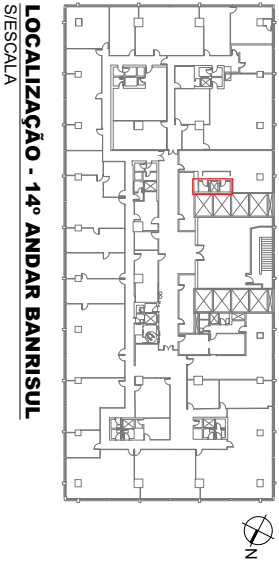

ALTERAÇÕES/DEMOLIÇÕES:

- SANITÁRIOS UNISSEX
- *Remoção de louças e metais;
- *Remoção/substituição de tampa de ralo e comando de registro de água;
- *Remoção do piso paviflex e rodapé
- *Remoção de resíduos e nivelamento contrapiso;
- *Colocação do piso porcelanato, 90X90cm, padrão cimento;
- *Colocação de rodapé em porcelanato de mesmo padrão do piso;
- *Remoção da portas existentes para instalação de novas portas semi ocas, amescla com acabamento melâmico na cor branca;
- *Remoção da textura do reboco existente, nivelamento para nova pintura.

OBSERVAÇÕES

- *Após a remoção do piso Paviflex e rodapé, deverá ser executado apicamento manual ou desgaste mecânico por meio de fresamento do contrapiso existente com finalidade de garantir a aderência da camada de regularização e o posterior nivelamento e correto assentamento do novo piso, garantindo que o nível final do piso novo seja o mesmo do piso hoje existente;
- *Todas as demolições devem ser feitas com cuidado para evitar acidentes;
- *Após as demolições, todas as medidas devem ser conferidas no local e fazer os ajustes necessários.

 DEPARTAMENTO DE ADMINISTRAÇÃO	
SECRETARIA DA FAZENDA DO ESTADO DO RIO GRANDE DO SUL	RESP
DEPARTAMENTO DE ADMINISTRAÇÃO SEÇÃO DE INFRAESTRUTURA	GUILHERME AFFONSO PUGLIA - CHEFE DA SEÇÃO DE INFRAESTRUTURA


REFORMA SANITÁRIOS SEMID, DTIF E CAGE - COND. EDIF. BANRISUL

Rua Caldas Jr., nº 120, 14º Pavimento, Centro Histórico - Porto Alegre/RS


PROJETO			
LOCAL/SETOR	Sanitários SECCIONAL - CAGE	DATA	16/10/2023
ARQUITETA RESPONSÁVEL	ADRIANA AUGUSTO NEVES - CAU A129246-3	ESC.	INDICADA
ESTAGIÁRIA(A)		PRANCHA	PE-ARQ
PRANCHA - ESPECIFICAÇÃO	CONVENÇÕES - PLANTA BAIXA E CORTES		14

V1, Centro de Propriedade-SANITÁRIOS 14º BANRISUL ALA SULPROJETOEXECUTIVOPROJETOARQUITETONICOPÊ_ARQ_SANITÁRIOS_14_BANRISUL.dwg


PLANTA BAIXA
ESCALA 1:50

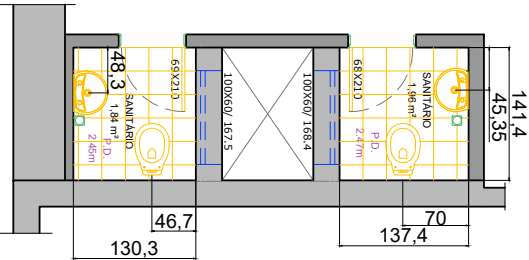


PLANTA BAIXA
ESCALA 1:50

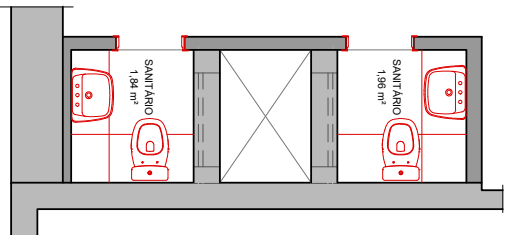


CORTE 'AA'
ESCALA 1:50

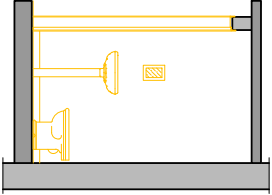


CORTE 'AA'
ESCALA 1:50

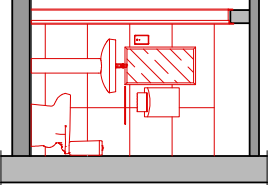

CORTE 'BB'
ESCALA 1:50

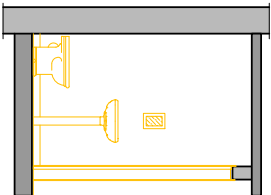

CORTE 'BB'
ESCALA 1:50

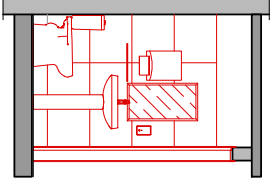



REFORMA SANITÁRIOS SECCIONAL/CAGE

QUANTITATIVOS PRELIMINARES - SIQUEIRA

ÁREA SANITÁRIOS 01 E 02(m²)		3,80m²
Materiais	Quantidade	Descrição
Piso porcel. c/ rodapé	5,22 m²	Piso Porcelanato retificado 90X90 cm, com rodapé h: 15 cm York SGR - Portinari
Revestimentos	16,30 m²	Porcelanato retificado Diamante Branco BR 45X90 cm - Eliane
Pintura	7,50 m²	Tinta Latex PVA na cor branca acelitrada
Portas (70x210 cm)	2,94 m²	Porta semi-oça com acabamento melamínico na cor branca. Fechadura cromada e maçaneta tipo alavanca.
Lavatório com coluna	1 und.	Lavatório com coluna na cor branca L-510.17 - Deca
Torneira	2 und.	Torneira para banheiro Compact PressMate - Docol
Valvula escoamento	1 und.	Valvula de Escoamento para Lavatório, Cromado Ref.1601 C
Sifão Lavatório	1 und.	Sifão sanfonado flexível universal em plástico branco.
Bacia cx acopl.		Kit Completo Bacia c/ Caixa Acoplada Aspen Branco - KP.750.17 - Deca.
Espelho	0,60m² (0,40X0,75m)	Espelho cristal retangular, espessura 8 mm, com bordas bisoté 2 cm, fixação com cola.
Disp sabonete líquido	1 und.	Dispensador para parede, em Inox 500ml, EMBRALUMI.
Disp. papel toalha	1 und.	Dispenser Papel Toalha Bobina Auto Corte 26G-40G, em plástico resistente na cor branca.
Disp. papel higiênico	2 und.	Porta papel higiênico para rolo de até 500 metros na cor branca, em plástico de alta resistência.
Kit prateleiras		Kit prateleiras de vidro, 40X10 cm com suporte metálico, 2 unidades
Lixeira cabine sanitária	2 und.	Lixeira Com Pedal 12 L De Aço Inox Com Balde Interno Removível Martinazzo
Lixeira lavatórios	2 und.	Lixeira com Tampa Basculante 16L Inox - Martinazzo
ganchos	2 und.	Ganchos em aço inox para cabine sanitária e box.
Raio	1 und.	Raio Grelha Inox Para Banheiro Quadrado 10x10 Com Fech.

OBSERVAÇÕES
*TODAS AS MEDIDAS DEVEM SER CONFERIDAS NO LOCAL


 DEPARTAMENTO DE ADMINISTRAÇÃO	
SECRETARIA DA FAZENDA DO ESTADO DO RIO GRANDE DO SUL	RESP
DEPARTAMENTO DE ADMINISTRAÇÃO SEÇÃO DE INFRAESTRUTURA	GUILHERME AFFONSO PUGLIA - CHEFE DA SEÇÃO DE INFRAESTRUTURA

PROJETO
REFORMA SANITÁRIOS SEMID, DTIF E CAGE - COND. EDIF. BANRISUL

Rua Caldas Jr., nº 120, 14º Pavimento, Centro Histórico - Porto Alegre/RS

LOCAL/SETOR	Sanitários SECCIONAL - CAGE	DATA	16/10/2023
ARQUITETA RESPONSÁVEL	ADRIANA AUGUSTO NEVES - CAU A129246-3	ESC.	INDICADA
ESTAGIÁRIA(A)		PRANCHA	PE-ARQ
PRANCHA - ESPECIFICAÇÃO	PLANTA BAIXA E QUANTITATIVOS		15




V1., Centro de Propriedades Sanitários 14º BANRISUL ALA SULPROJETO PROJETO EXECUTIVO PROJETO ARQUITETÔNICOPE_ARQ_SANITARIOS_14_BANRISUL.dwg

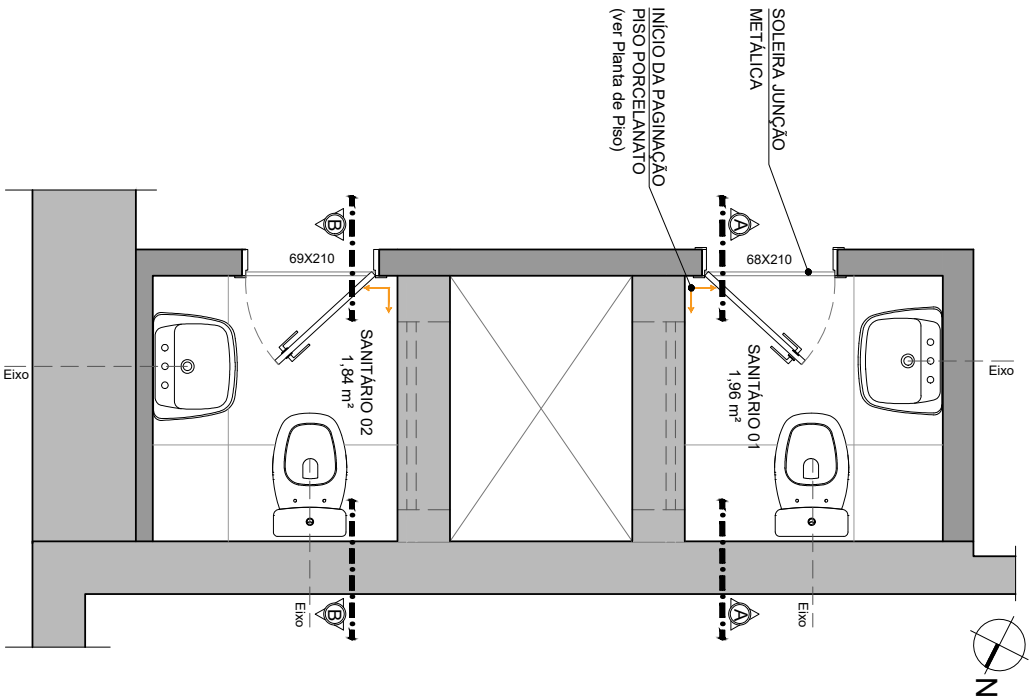

PLANTA BAIXA
ESCALA 1:25



REFORMA SANITÁRIOS SECCIONAL/CAGE

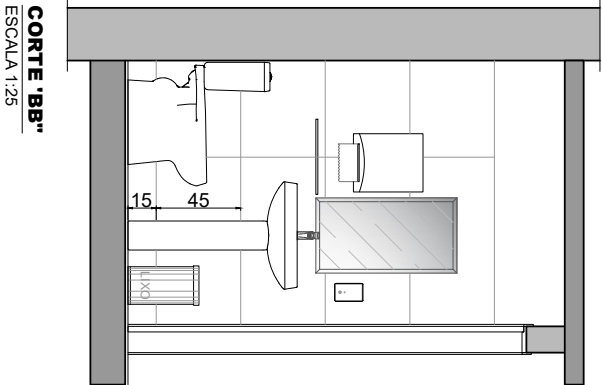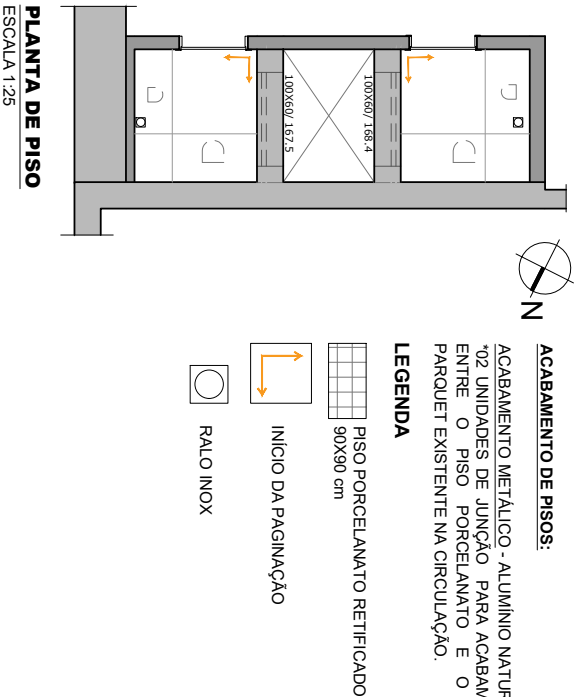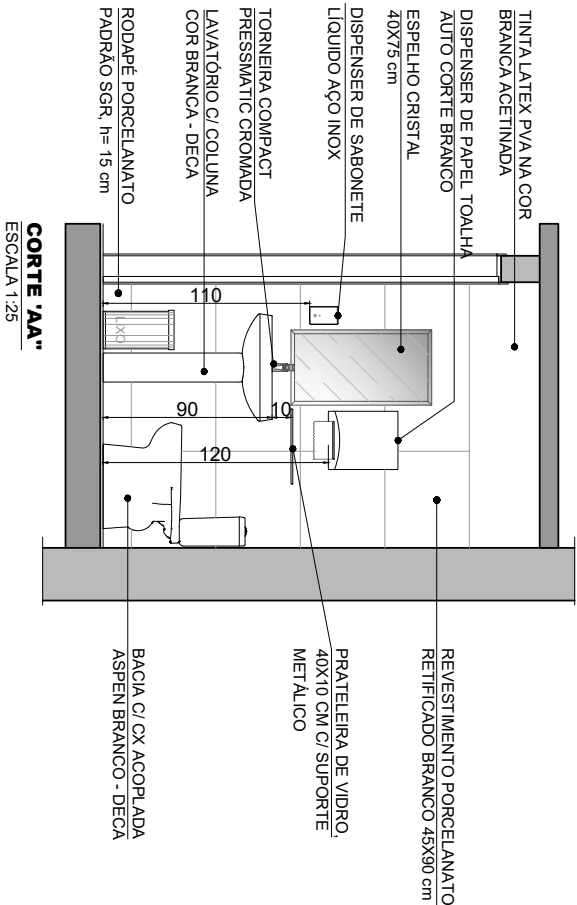

OBSERVAÇÕES
*TODAS AS MEDIDAS DEVEM SER CONFERIDAS NO LOCAL

DEPAD DEPARTAMENTO DE ADMINISTRAÇÃO

SECRETARIA DA FAZENDA DO ESTADO DO RIO GRANDE DO SUL
DEPARTAMENTO DE ADMINISTRAÇÃO | SEÇÃO DE INFRAESTRUTURA

RESP: GUILHERME AFFONSO PUGLIA - CHEFE DA SEÇÃO DE INFRAESTRUTURA




PROJETO
REFORMA SANITÁRIOS SEMID, DTIF E CAGE - COND. EDIF. BANRISUL
Rua Caldas Jr., nº 120, 14º Pavimento, Centro Histórico - Porto Alegre/RS

LOCAL/SETOR	Sanitários SECCIONAL - CAGE	DATA	16/10/2023
ARQUITETA RESPONSÁVEL	ADRIANA AUGUSTO NEVES - CAU A129246-3	ESC.	INDICADA
ESTAGIÁRIA(A)		PRANCHA	PE-ARQ 16
PRANCHA - ESPECIFICAÇÃO	CORTES, IMAGENS E PLANTA DE PISO		

V1, Centro de Propriedade SANITÁRIOS 14º BANRISUL ALA SULPROJETO PROJETO EXECUTIVO PROJETO ARQUITETÔNICOPE_ARQ_SANITÁRIOS_14_BANRISUL.dwg



SANITÁRIO DTIF CIRCULAÇÃO LESTE - DETALHAMENTO BANCADAS

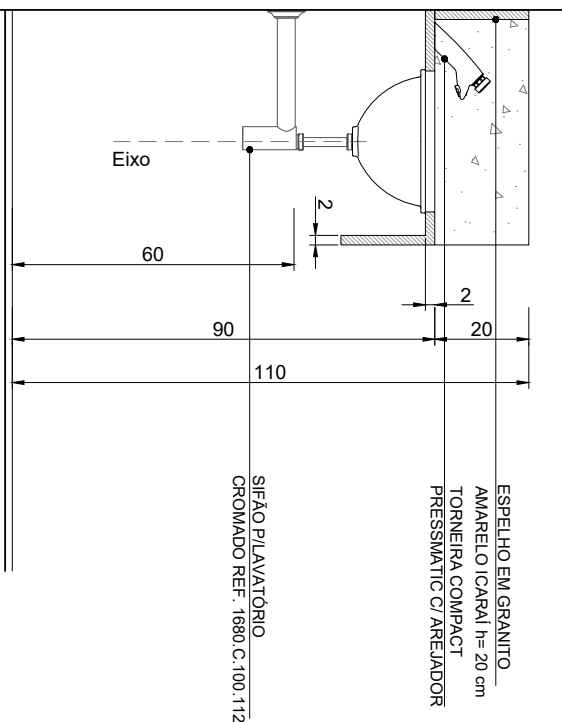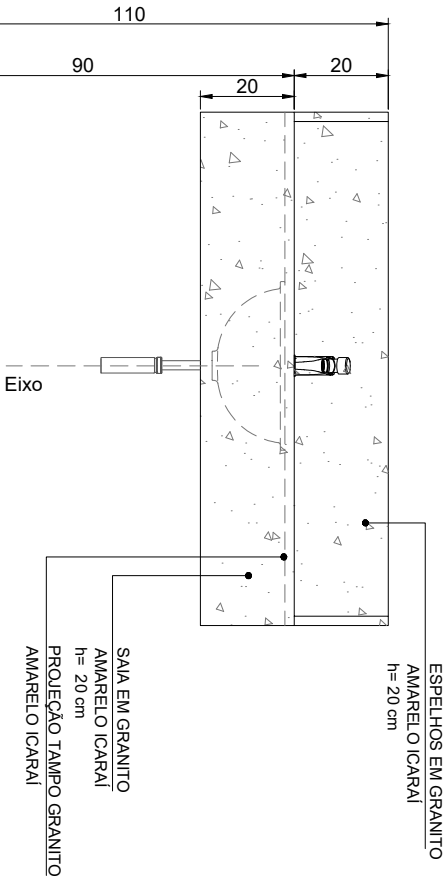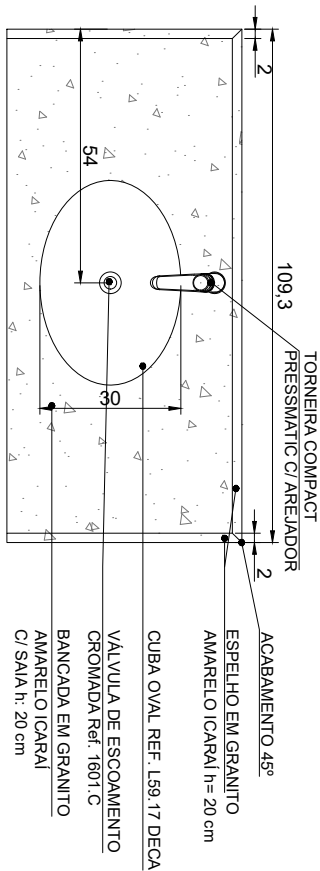

CORTE TRANSVERSAL
ESCALA 1:10

MATERIAL: GRANITO AMARELO ICARAI


QUANTIDADE: 1 TAMPO, 02 SAIAS E 02 ESPELHOS
DIMENSÕES DO TAMPO DE GRANITO: 109.3X50cm
DIMENSÕES DA SAIA FRONTAL: 109.3X50cm
DIMENSÕES DO ESPELHO FRONTAL: 109.3X20cm
DIMENSÕES DOS ESPELHOS LATERAIS: 50X20cm

ACABAMENTO NO ENCONTRO DAS PEÇAS A 45°


 DEPARTAMENTO DE ADMINISTRAÇÃO		SECRETARIA DA FAZENDA DO ESTADO DO RIO GRANDE DO SUL DEPARTAMENTO DE ADMINISTRAÇÃO SEÇÃO DE INFRAESTRUTURA	
PROJETO	RESP	GUILHERME AFFONSO PUGLIA - CHEFE DA SEÇÃO DE INFRAESTRUTURA	
REFORMA SANITÁRIOS SEMD, DTIF E CAGE - COND. EDIF. BANRISUL Rua Caldas Jr, nº 120, 14º Pavimento, Centro Histórico - Porto Alegre/RS			
LOCAL/SETOR	Sanitário SEMD - Detalhamento bancada em granito	DATA	16/10/2023
ARQUITETA RESPONSÁVEL	ADRIANA AUGUSTO NEVES - CAU A129246-3	ESC.	INDICADA
ESTAGIÁRIA(O)			
PRANCHA - ESPECIFICAÇÃO	VISTAS E CORTE	PRANCHA	PE-ARQ 17
V1_Centro de Propriedades Sanitários 14º BANRISUL ALA SUL-PROJETO-PROJETO EXECUTIVO-PROJETO ARQUITETÔNICO-PROJETO ARQ. SANITÁRIOS 14. BANRISUL.dwg			




SANITÁRIO DTIF CIRCULAÇÃO SUL - DETALHAMENTO BANCADA

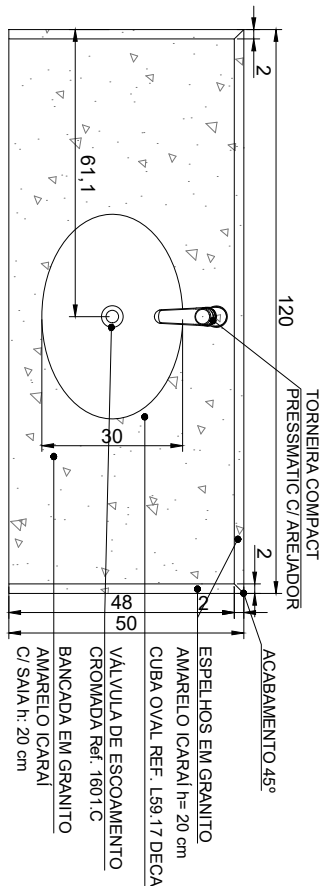

VISTA SUPERIOR
ESCALA 1:10

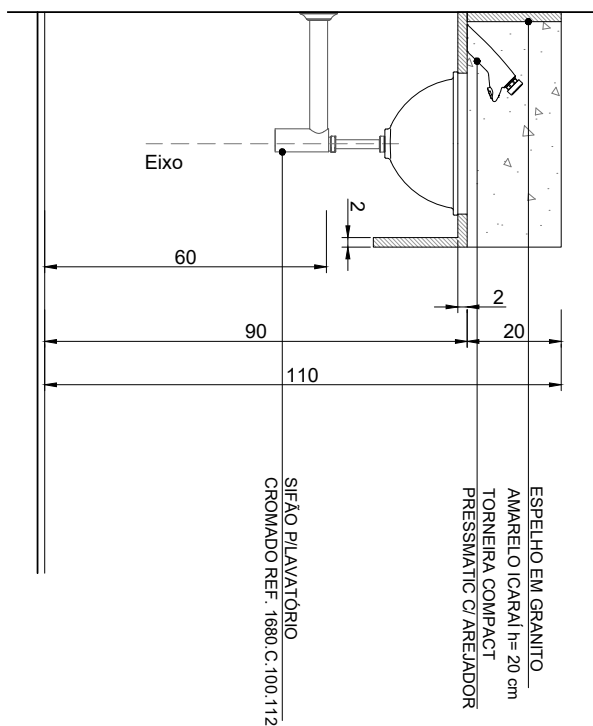

CORTE TRANSVERSAL
ESCALA 1:10

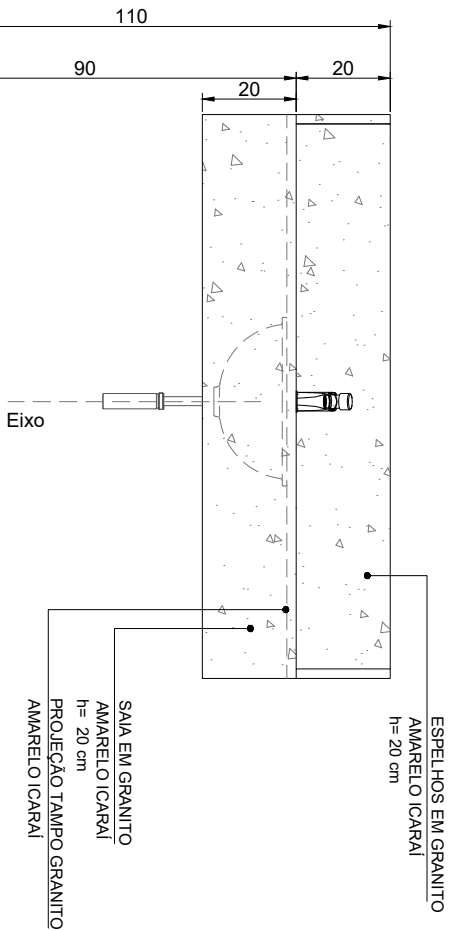

VISTA FRONTAL
ESCALA 1:10

MATERIAL: GRANITO AMARELO ICARAI

QUANTIDADE: 1 TAMPO, 02 SAAS E 02 ESPELHOS

DIMENSÕES DO TAMPO DE GRANITO: 120X50cm

DIMENSÕES DA SAA FRONTAL : 120X50cm

DIMENSÕES DO ESPELHO FRONTAL: 120X20cm




DIMENSÕES DOS ESPELHOS LATERAIS: 50X20cm

ACABAMENTO NO ENCONTRO DAS PEÇAS A 45°

DEPAD DEPARTAMENTO DE ADMINISTRAÇÃO		SECRETARIA DA FAZENDA DO ESTADO DO RIO GRANDE DO SUL DEPARTAMENTO DE ADMINISTRAÇÃO SEÇÃO DE INFRAESTRUTURA	
PROJETO	RESP	GUILHERME AFFONSO PUGLIA - CHEFE DA SEÇÃO DE INFRAESTRUTURA	
	REFORMA SANITÁRIOS SEMID, DTIF E CAGE - COND. EDIF. BANRISUL Rua Caldas Jr, nº 120, 14º Pavimento, Centro Histórico - Porto Alegre/RS		
LOCAL/SETOR	Sanitário DTIF Circul sul - Detalhamento bancada em granito	DATA	16/10/2023
ARQUITETA RESPONSÁVEL	ADRIANA AUGUSTO NEVES - CAU A129246-3	ESC.	INDICADA
ESTAGIÁRIA(A)		PRANCHA	
PRANCHA - ESPECIFICAÇÃO	VISTAS E CORTE	PE-ARQ 18	
V1_Centro de Propriedades Sanitários 14º BANRISUL ALA SUL-PROJETO-PROJETO EXECUTIVO-PROJETO ARQUITETÔNICO-PROJETO SANITÁRIOS 14º BANRISUL.dwg			



SANITÁRIO SEMID CIRCULAÇÃO - DETALHAMENTO BANCADAS

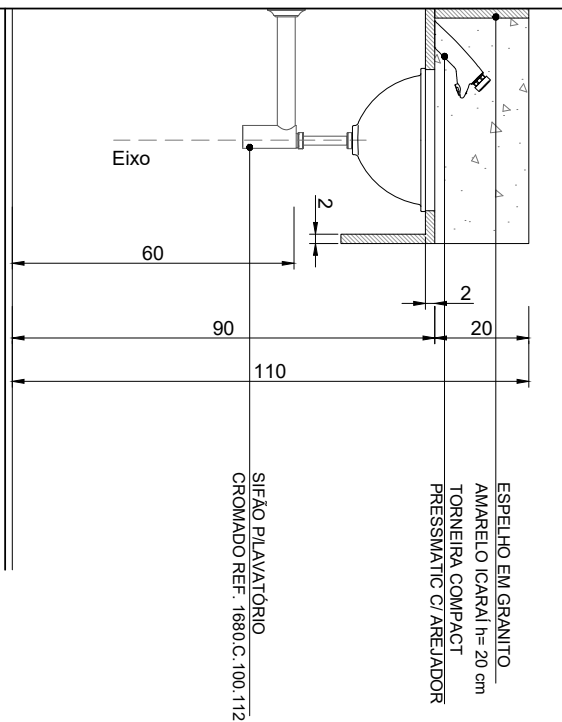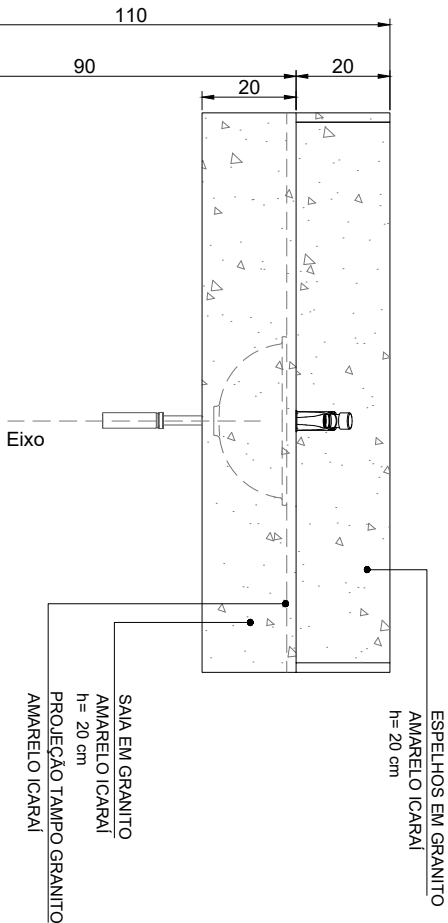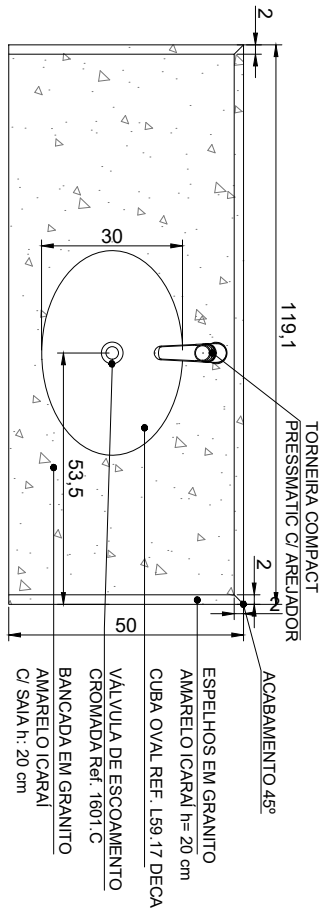

MATERIAL: GRANITO AMARELO ICARAI

QUANTIDADE: 1 TAMPO, 02 SAIAS E 02 ESPELHOS
DIMENSÕES DO TAMPO DE GRANITO: 119,1 X 50 cm
DIMENSÕES DA SAIA FRONTAL: 119,1 X 50 cm
DIMENSÕES DO ESPELHO FRONTAL: 119,1 X 20 cm
DIMENSÕES DOS ESPELHOS LATERAIS: 50 X 20 cm

ACABAMENTO NO ENCONTRO DAS PEÇAS A 45°



SECRETARIA DA FAZENDA DO ESTADO DO RIO GRANDE DO SUL
DEPARTAMENTO DE ADMINISTRAÇÃO | SEÇÃO DE INFRAESTRUTURA
RESP: GUILHERME AFFONSO PUGLIA - CHEFE DA SEÇÃO DE INFRAESTRUTURA

PROJETO REFORMA SANITÁRIOS SEMID, DTIF E CAGE - COND. EDIF. BANRISUL

Rua Caldas Jr., nº 120, 14º Pavimento, Centro Histórico - Porto Alegre/RS

LOCAL/SETOR	Sanitário SEMID - Detalhamento bancada em granito	ESC.	DATA
ARQUITETA RESPONSÁVEL	ADRIANA AUGUSTO NEVES - CAU A129246-3	INDICADA	16/10/2023
ESTAGIÁRIA(A)			
PRANCHA - ESPECIFICAÇÃO	VISTAS E CORTE	PRANCHA	PE-ARQ 19

V1.1, Centro de Propriedades Sanitários 14º BANRISUL ALA SUL-PROJETO-TOPO-PROJETO EXECUTIVO-PROJETO ARQUITETÔNICO-PROJ. SANITÁRIOS 14. BANRISUL.dwg



23140000029042

SANITÁRIOS - DETALHAMENTO ESQUADRIAS

PORTA 1: PORTAS INTERNAS EM MADEIRA - 70X210 cm

DESCRIÇÃO: PORTA EM MADEIRA SEMI OCA AMESCLA, COM ACABAMENTO MELAMINICO NA COR BRANCA ACETINADA. FECHADURA COM ROSETA QUADRADA E MAÇANETA TIPO ALAVANCA, AROUCA, LINHA UNA, REF. 10.80-17-Z, ACABAMENTO CROMADO ESCOVADO.

QUANTIDADE: 07

SENTIDO DE ABERTURA: 03 ESQUERDA

04 DIREITA

VÃO OSSO: 78X215 cm

VÃO LIVRE: 70X210 cm

DIMENSÕES FOLHA: 72X211 cm

LARGURA DAS GUARNIÇÕES: 5 E 7 cm

PORTA 2: PORTAS INTERNAS EM MADEIRA - 60X210 cm

DESCRIÇÃO: PORTA EM MADEIRA SEMI OCA AMESCLA, COM ACABAMENTO MELAMINICO NA COR BRANCA ACETINADA. FECHADURA COM ROSETA QUADRADA E MAÇANETA TIPO ALAVANCA, AROUCA, LINHA UNA, REF. 10.80-17-Z, ACABAMENTO CROMADO ESCOVADO.

QUANTIDADE: 01

SENTIDO DE ABERTURA: 04 PARA DIREITA

01 PARA ESQUERDA

VÃO OSSO: 68X215 cm

VÃO LIVRE: 60X210 cm

DIMENSÕES FOLHA: 62X211 cm

LARGURA DAS GUARNIÇÕES: 5 E 7 cm

PLACA IDENTIDADE VISUAL PARA AS PORTAS DOS
SANITÁRIOS PADRÃO SEFAZ



EM ACRÍLICO CRISTAL, ACABAMENTO NATURAL, COR TRANSLÚCIDA COM FIXAÇÃO POR ADESIVO NA FACE EXTERNA DA PORTA E DIMENSÃO 300mm X 210mm. ADESIVO DE FUNDO TIPO AÇO ESCOVADO, ADESIVADO EM RECORTE ELETRÔNICO, CONFORME ARTE FORNECIDA. SERÃO INSTALADAS NA ALTURA DE 1,50M DO PISO.

OBSERVAÇÕES

*TODAS AS MEDIDAS DEVEM SER CONFERIDAS NO LOCAL ATENTAR PARA OS VÃOS FORA DOS PADRÕES PARA A CORRETA CONFEÇÃO DAS PORTAS

	PROJETO
	REVISÃO
SECRETARIA DA FAZENDA DO ESTADO DO RIO GRANDE DO SUL	DEPARTAMENTO DE ADMINISTRAÇÃO SEÇÃO DE INFRAESTRUTURA
DEPARTAMENTO DE ADMINISTRAÇÃO	GUILHERME AFFONSO PUGLIA - CHEFE DA SEÇÃO DE INFRAESTRUTURA


REFORMA SANITÁRIOS SEMID, DTIF E CAGE - COND. EDIF. BANRISUL

Rua Cadeas Jr, nº 120, 14º Pavimento, Centro Histórico - Porto Alegre/RS


LOCAL/SETOR	Sanitário DTIF/SEMI/CAGE - Detalhamento Esquadrrias	DATA	16/10/2023
ARQUITETA RESPONSÁVEL	ADRIANA AUGUSTO NEVES - CAU A129246-3	ESC.	INDICADA
ESTAGIÁRIA(O)		PRANCHA	PE-ARQ
PRANCHA - ESPECIFICAÇÃO	VISTAS, CORTE, PLANTAS BAIXAS		20

V1., Centro de Projetos004-SANITÁRIOS 14º BANRISUL ALA SULPROJETO010PROJETO020ARQUITETONCOPE_ARQ_SANITÁRIOS_14_BANRISUL.dwg


VISTA INTERNA
ESCALA 1:20

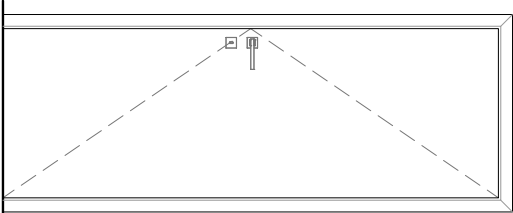


VISTA EXTERNA
ESCALA 1:20

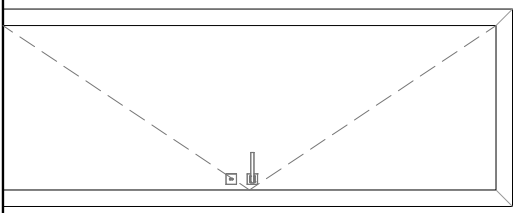


CORTE
ESCALA 1:20

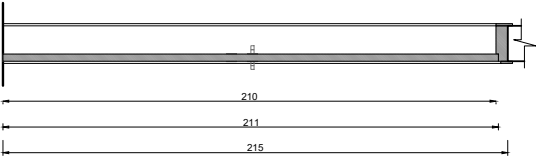


VISTA INTERNA
ESCALA 1:20

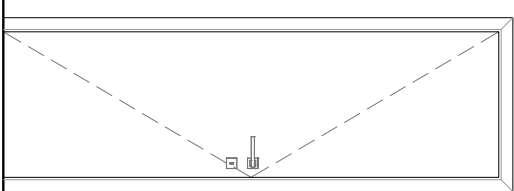

VISTA EXTERNA
ESCALA 1:20

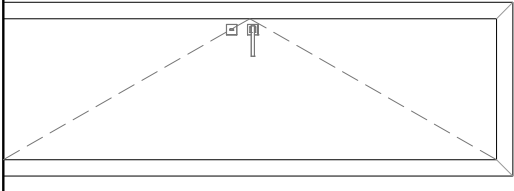


PLANTA BAIXA
ESCALA 1:20

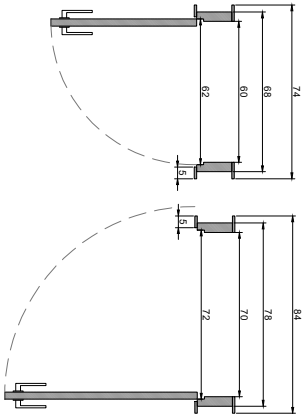




SANITÁRIOS - PLANTAS DE FORRO ILUMINAÇÃO

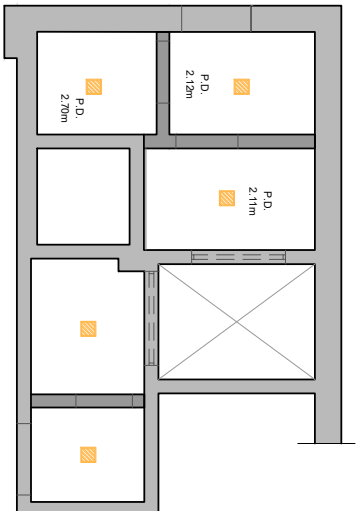

DTIF CIRC. LESTE
ESCALA 1:50

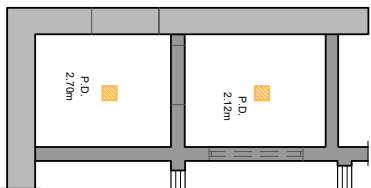

DTIF CIRC. SUL
ESCALA 1:50



LUMINÁRIA DE SOBREPOR LED
QUADRADA, POTÊNCIA - 12 W
COR NEUTRA - 4000K
EM ALUMÍNIO BRANCO - 12 UNIDADES

OBSERVAÇÕES
NÃO HAVERÁ REBAIXOS DE FORRO. SERÃO MANTIDAS AS LAJES APARENTES CONFORME PÉ-DIREITO ESPECIFICADO.
AS LUMINÁRIAS DE SOBREPOR SUBSTITUIRÃO OS ATUAIS SPOTS E LÂMPADAS.



SECRETARIA DA FAZENDA DO ESTADO DO RIO GRANDE DO SUL
DEPARTAMENTO DE ADMINISTRAÇÃO | SEÇÃO DE INFRAESTRUTURA
RESP: GUILHERME AFFONSO PUGLIA - CHEFE DA SEÇÃO DE INFRAESTRUTURA

PROJETO REFORMA SANITÁRIOS SEMID, DTIF E CAGE - COND. EDIF. BANRISUL

Rua Caldas Jr., nº 120, 14º Pavimento, Centro Histórico - Porto Alegre/RS

LOCAL/SETOR	Sanitário DTIF/SEMI/CAGE - Iluminação	DATA	16/10/2023
ARQUITETA RESPONSÁVEL	ADRIANA AUGUSTO NEVES - CAU A129246-3	ESC.	INDICADA
ESTAGIÁRIA(A)		PRANCHA	PE-ARQ
PRANCHA - ESPECIFICAÇÃO	PLANTAS DE FORRO		21

V1., Centro de Propriedade Sanitários 14º BANRISUL ALA SUL PROJETO DE EXECUTIVO PROJETO ARQUITETÔNICO PE, ARQ. SANITÁRIOS - 14, BANRISUL.dwg