



23140000096904

Nome do documento: PE_ARQ 01.pdf

Documento assinado por

Órgão/Grupo/Matrícula

Data

Adriana Augusto Neves

SF / SEINFRA DPI / 97345067068

25/09/2023 14:25:44





23140000096904

Nome do documento: PE_ARQ 02.pdf

Documento assinado por

Órgão/Grupo/Matrícula

Data

Adriana Augusto Neves

SF / SEINFRA DPI / 97345067068

25/09/2023 14:26:41





23140000096904

Nome do documento: PE_ARQ 03.pdf

Documento assinado por

Órgão/Grupo/Matrícula

Data

Adriana Augusto Neves

SF / SEINFRA DPI / 97345067068


25/09/2023 14:26:10






23140000096904

REFORMA DTM - SALAS E SANITÁRIOS

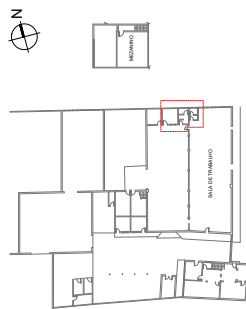

SITUAÇÃO LOCALIZAÇÃO

QUANTITATIVOS PRELIMINARES - SOUBIERA			
ÁREA (m²)	SANIT FEM	SAN MASC	ÁREA TOTAL
Área total	10,00	10,70	20,70m²
Revestimentos	11,58 m²	12,07 m²	
Plafund	31,36 m²	22,82 m²	
Paredes	15,40 m²	10,70 m²	
Paredes Avenidas	1,00 m²	1,00 m²	
Paredes com acabamento	2,03 m²	1,74 m²	
Paredes com acabamento	1,74 m²	1,74 m²	
Divisórias sanitárias	1,39 m²	1,39 m²	
Divisórias sanitárias	10,55 m²	10,55 m²	

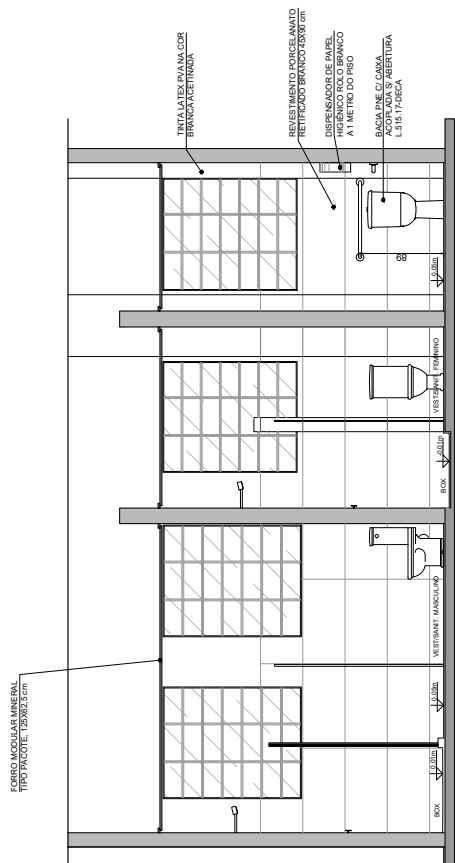

CORTE 'AA' ESCALA 1:30



CORTE 'BB' ESCALA 1:30

LEGENDA

- PADEDES DE ALVENARIA A CONSTRUIR
- PADEDES DE ALVENARIA EXISTENTE

OBSERVAÇÕES

*Todas as medidas devem ser conferidas no local para fazer os ajustes caso necessários e garantir a correta execução dos serviços.



SECRETARIA DA AZEVEDO DO ESTADO DO RIO GRANDE DO SUL			
DEPARTAMENTO DE ADMINISTRAÇÃO E FINANÇAS			
GUILHERME AFFONSO PUGLIA - CHEFE DA SEÇÃO DE INFRAESTRUTURA			
REFORMA DTM			
Av. Itália, 876 - Porto Alegre			
LOCAL DE TRAB.	SANITÁRIOS MASCULINO E FEMININO	PROJETO	00000000
ARQUITETA RESPONSÁVEL	ADRIANA AUGUSTO REYES - CREA 1024663	INDICAÇÃO	PE-ARQ
ESPALHADOR	ESPALHADOR	REVISÃO	04
PROJETO	CONVENÇÕES - PLANTA BARRA E CORTES		

1 - O Projeto é de propriedade da Prefeitura Municipal de São Paulo, não podendo ser reproduzido ou utilizado sem a autorização da Prefeitura Municipal de São Paulo.



23140000096904

Nome do documento: PE_ARQ 04.pdf

Documento assinado por

Órgão/Grupo/Matrícula

Data

Adriana Augusto Neves

SF / SEINFRA DPI / 97345067068

25/09/2023 14:26:23



[illegible][illegible]

REFORMA DIM
avenida Ceará, 875 - Porto Alegre

[illegible]

	1	2	52
--	---	---	---	---	---	---	---	---	---	----	----	-----	-----	----

ESCALA 1:50



SCALA 1:50



03



ESCALA 1:50



III.





23140000096904

Nome do documento: PE_ARQ 05.pdf

Documento assinado por

Órgão/Grupo/Matrícula

Data

Adriana Augusto Neves

SF / SEINFRA DPI / 97345067068

25/09/2023 14:27:00






23140000096904

REFORMA DTM - DETALHAMENTO BANCADAS

TAMPOS DE GRANITO COM SAIAS E ESPELHOS
AMBIENTE : VESTIÁRIO/SANITÁRIO MASCULINO
MATERIAL: GRANITO AMARELO ICARAI
QUANTIDADE: 02 TAMPOS, 02 SAIAS E 02 ESPELHOS
DIMENSÕES DO TAMPO DE GRANITO: 185x55cm
DIMENSÕES DA SAIA FRONTAL: CFME DESENHO ABAIXO
DIMENSÕES DA SAIA LATERAL: 55x10cm
DIMENSÕES DO ESPELHO FRONTAL: CFME DESENHO ABAIXO
DIMENSÕES DO ESPELHO LATERAL: 55x10cm
ACABAMENTO NO ENCONTRO DAS PEÇAS A 45°

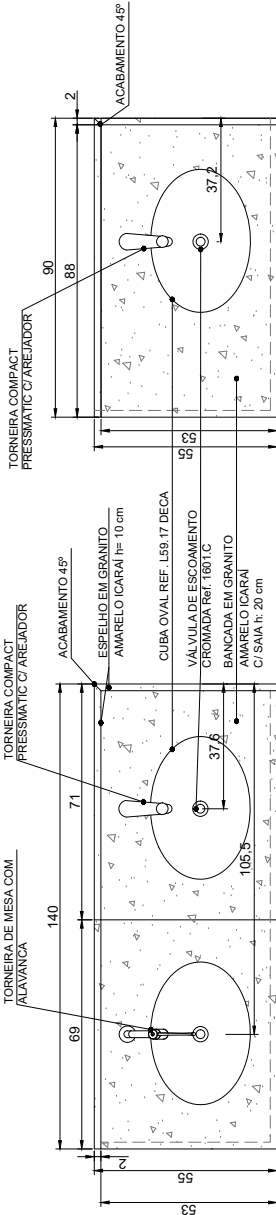


VISTA SUPERIOR BANCADA SANITÁRIO MASCULINO

ESCALA: 1/10

VISTA SUPERIOR BANCADA SAN. FEMININO

ESCALA: 1/10

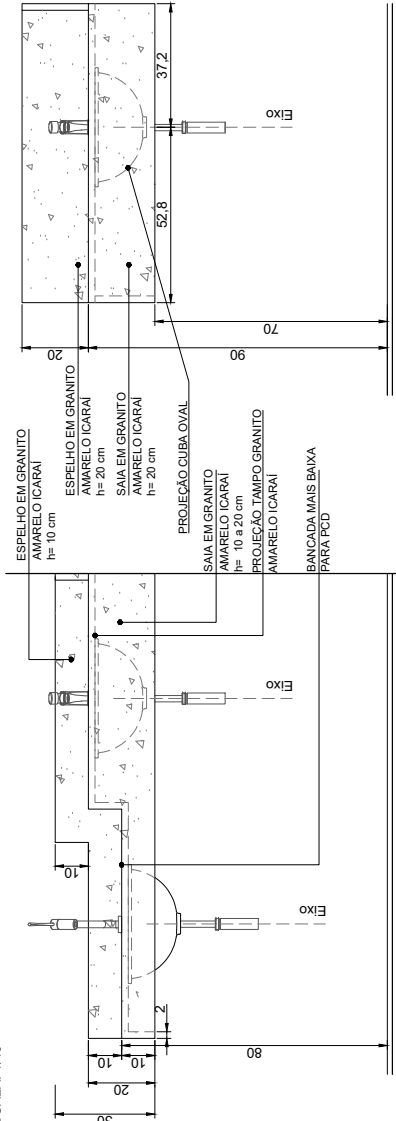


VISTA FRONTAL BANCADA SANITÁRIO MASCULINO

ESCALA: 1/10

VISTA FRONTAL BANCADA SAN. FEMININO

ESCALA: 1/10

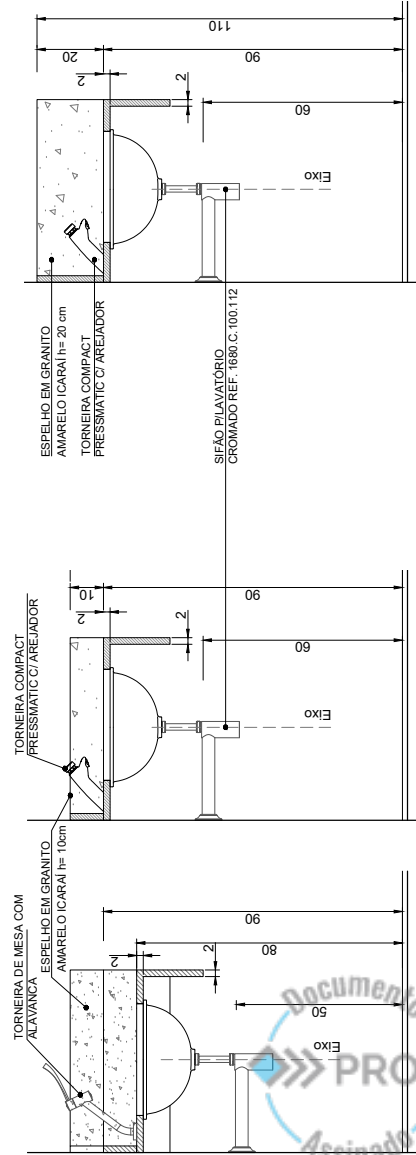

CORTES TRANSVERSAIS BANCADAS

ESCALA: 1/10

CORTE TRANSVERSAL BANCADAS

ESCALA: 1/10

SAIA FRONTAL BANCADA SAN. MASCULINO

ESCALA: 1/10


AMBIENTE: VESTIÁRIO/SANITÁRIO FEMININO
MATERIAL: GRANITO AMARELO ICARAI

QUANTIDADE: 1 TAMPO, 02 SAIAS E 02 ESPELHOS
DIMENSÕES DO TAMPO DE GRANITO: 90x55cm
DIMENSÕES DA SAIA FRONTAL: 90x55cm
DIMENSÕES DA SAIA LATERAL: 55x20cm
DIMENSÕES DO ESPELHO FRONTAL: 90x20cm
DIMENSÕES DO ESPELHO LATERAL: 55cmx20cm
ACABAMENTO NO ENCONTRO DAS PEÇAS A 45°



ESPELHO FRONTAL BANCADA SAN. MASCULINO

ESCALA: 1/10

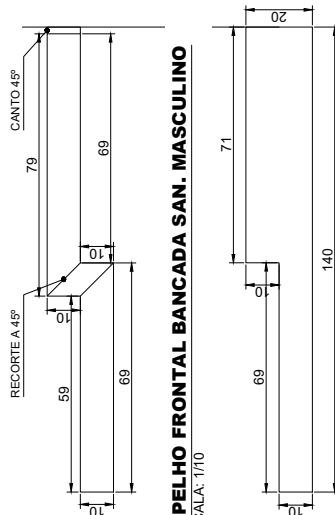

OBSERVAÇÕES
TODAS AS MEDIDAS DEVEM SER CONFERIDAS NO LOCAL

	SECRETARIA DA FAZENDA DO ESTADO DO RIO GRANDE DO SUL			
	DEPARTAMENTO DE ADMINISTRAÇÃO SEÇÃO DE INFRAESTRUTURA			
	GUILHERME AFFONSO PUGLIA - CHEFE DA SEÇÃO DE INFRAESTRUTURA			
	RESP			
	REFORMA DTM			
	Avenida Ceará, 875 - Porto Alegre/RS			
	05/08/2023			
LOCAL/SETOR	Vestibulário/Sanitários Masculino e feminino			DATA
ARQUITETA RESPONSÁVEL	ADRIANA AUGUSTO NEVES - CAU A129246-3			ESC. 1:10
ESTAGIÁRIO(A)				PE-ARQ 06
PRANCHA - ESPECIFICAÇÃO	DETALHAMENTOS BANCADAS SANITÁRIOS			PRANCHA
PRANCHA				
W:_Control de Projetos\001 SANITÁRIOS E COZINHAS\MAQUETES E PROJETO EXECUTIVO\PROJETO ARQUITETONICO\PE_ARQ_Sanit_Cozi_Mas_1_Par.dwg				



23140000096904

Nome do documento: PE_ARQ 06.pdf

Documento assinado por

Órgão/Grupo/Matrícula

Data

Adriana Augusto Neves

SF / SEINFRA DPI / 97345067068

25/09/2023 14:27:13





23140000096904

REFORMA DTM - DETALHAMENTO BANCADAS

PORTA 1: PORTAS INTERNAS EM MADEIRA - 90X210 cm

AMBIENTE: VESTIÁRIO/SANITÁRIOS MASCULINO E FEMININO
DESCRIÇÃO: PORTA EM MADEIRA SEMI OCA AMESCLA, COM ACABAMENTO MELAMÍNICO NA COR BRANCA ACETINADA.
FECHADURA COM ROSETA QUADRADA E MAÇANETA TIPO ALAVANCA, AROUCA, LINHA UNA, REF. 10.80.17-Z. ACABAMENTO CROMADO ESCOVADO.
QUANTIDADE: 02
SENTIDO DE ABERTURA: ESQUERDA

VÃO OSSO: 88X215 cm
VÃO LIVRE: 80X210 cm
DIMENSÕES FOLHA: 82X211 cm
LARGURA DAS GUARNIÇÕES: 5 E 7 cm

PORTA 2: PORTAS INTERNAS EM MADEIRA - 60X210 cm

AMBIENTE: VESTIÁRIO/SANITÁRIO FEMININO - CABINE SANITÁRIA COMUM
DESCRIÇÃO: PORTA EM MADEIRA SEMI OCA AMESCLA, COM ACABAMENTO MELAMÍNICO NA COR BRANCA ACETINADA.
FECHADURA COM ROSETA QUADRADA E MAÇANETA TIPO ALAVANCA, AROUCA, LINHA UNA, REF. 10.80.17-Z. ACABAMENTO CROMADO ESCOVADO.
QUANTIDADE: 02
SENTIDO DE ABERTURA: DIREITA

VÃO OSSO: 88X215 cm
VÃO LIVRE: 60X210 cm
DIMENSÕES FOLHA: 62X211 cm
LARGURA DAS GUARNIÇÕES: 5 E 7 cm

PORTA 3: PORTAS INTERNAS EM MADEIRA - 90X210 cm SANIT. ACESSÍVEL

AMBIENTE: VESTIÁRIO/SANITÁRIO FEMININO - CABINE ACESSÍVEL
DESCRIÇÃO: PORTA EM MADEIRA SEMI OCA AMESCLA, COM ACABAMENTO MELAMÍNICO NA COR BRANCA ACETINADA.
FECHADURA COM ROSETA QUADRADA E MAÇANETA TIPO ALAVANCA, AROUCA, LINHA UNA, REF. 10.80.17-Z. ACABAMENTO CROMADO ESCOVADO.
PUXADOR HORIZONTAL NO LADO INTERNO
PLACA DE IMPACTO EM AÇO ESCOVADO: 90X40 cm, LADO INTERNO
QUANTIDADE: 01
SENTIDO DE ABERTURA: ABERTURA DIREITA PARA DENTRO

VÃO OSSO: 88X215 cm
VÃO LIVRE: 90X210 cm
DIMENSÕES FOLHA: 92X211 cm
LARGURA DAS GUARNIÇÕES: 5 E 7 cm




PLACA IDENTIDADE VISUAL PARA AS PORTAS DOS SANITÁRIOS PADRÃO SEFAZ

EM ACRÍLICO CRISTAL, ACABAMENTO NATURAL, COR TRANSLÚCIDA, COM FIXAÇÃO ATRAVÉS DE ADESIVO NA FACE EXTERNA DA PORTA E DIMENSÃO 300mm X 210mm. ADESIVO DE FUNDO TIPO AÇO ESCOVADO, ATRÁS DA PLACA DE ACRÍLICO NA FRETE. LETREIRO ABRASADO EM RELENTO ELÉTRONICO, CONFORME ARTE FORNECIDA. SERÃO INSTALADAS NA ALTURA DE 1,30M DO PISO.


OBSERVAÇÕES

*TODAS AS MEDIDAS DEVEM SER CONFERIDAS NO LOCAL


	SECRETARIA DA FAZENDA DO ESTADO DO RIO GRANDE DO SUL DEPARTAMENTO DE ADMINISTRAÇÃO SEÇÃO DE INFRAESTRUTURA			
	RESP	GUILHERME AFFONSO PUGLIA - CHEFE DA SEÇÃO DE INFRAESTRUTURA		
PROJETO	REFORMA DTM Avenida Ceará, 875 - Porto Alegre/RS			
LOCAL/SETOR	Vestibulário/Sanitários Masculino e feminino - PORTAS	DATA	09/08/2023	
ARQUITETA RESPONSÁVEL	ADRIANA AUGUSTO NEVES - CAU A128246-3	ESC.	1:20	
ESTAGIÁRIO(A)		PE-ARQ	07	
PRANCHA - ESPECIFICAÇÃO	DETALHAMENTOS PORTAS SANITÁRIOS			
W:_Control de Projetos\001 SANITÁRIOS E CORREIA MALHA\PROJETO DE PROJETO DE ARQUITETONICO\PE_ARQ_Sanit_Corrig_Matrua_179m.dwg				

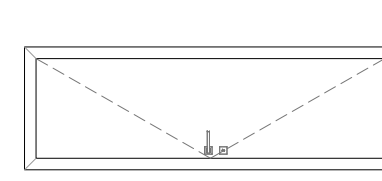


VISTA EXTERNA
ESCALA: 1/20

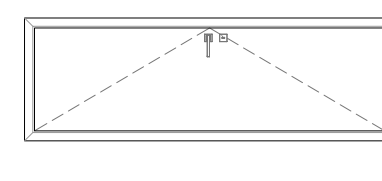


VISTA INTERNA
ESCALA: 1/20

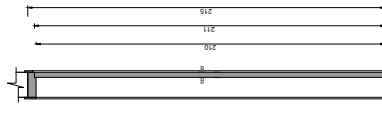


CORTE
ESCALA: 1/20

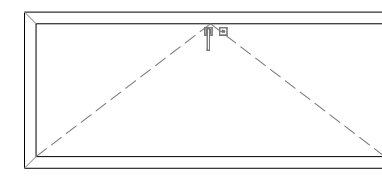


VISTA EXTERNA
ESCALA: 1/20

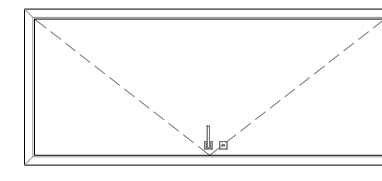

VISTA INTERNA
ESCALA: 1/20

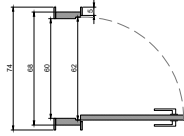


PLANTA BAIXA
ESCALA: 1/20

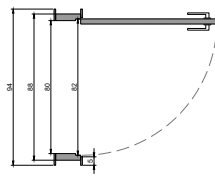


PLANTA BAIXA
ESCALA: 1/20




CORTE
ESCALA: 1/20

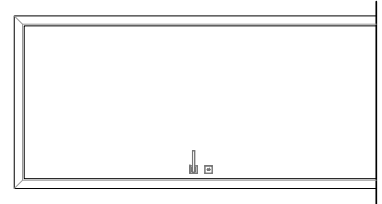

VISTA EXTERNA
ESCALA: 1/20

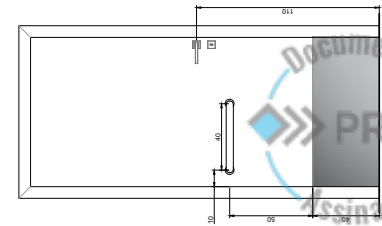

VISTA INTERNA
ESCALA: 1/20

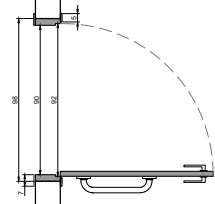

PLANTA BAIXA
ESCALA: 1/20



23140000096904

Nome do documento: PE_ARQ 07.pdf

Documento assinado por

Órgão/Grupo/Matrícula

Data

Adriana Augusto Neves

SF / SEINFRA DPI / 97345067068

25/09/2023 14:27:28





23140000096904

Nome do documento: PE_ARQ 08.pdf

Documento assinado por

Órgão/Grupo/Matrícula

Data

Adriana Augusto Neves

SF / SEINFRA DPI / 97345067068

25/09/2023 14:27:45

