



SECRETARIA DE OBRAS PÚBLICAS, IRRIGAÇÃO E DESENVOLVIMENTO URBANO

DEPARTAMENTO DE OBRAS PÚBLICAS

CENTRO ADMINISTRATIVO FERNANDO FERRARI - AV. BORGES DE MEDEIROS N. 1501 - POA/RS

DIVISÃO

PROJETOS DE ARQUITETURA/URBANISMO

OBRA:


REFORMA DO MURO

ÁREA:

XXXXX m²



Travessa Armando Viégas

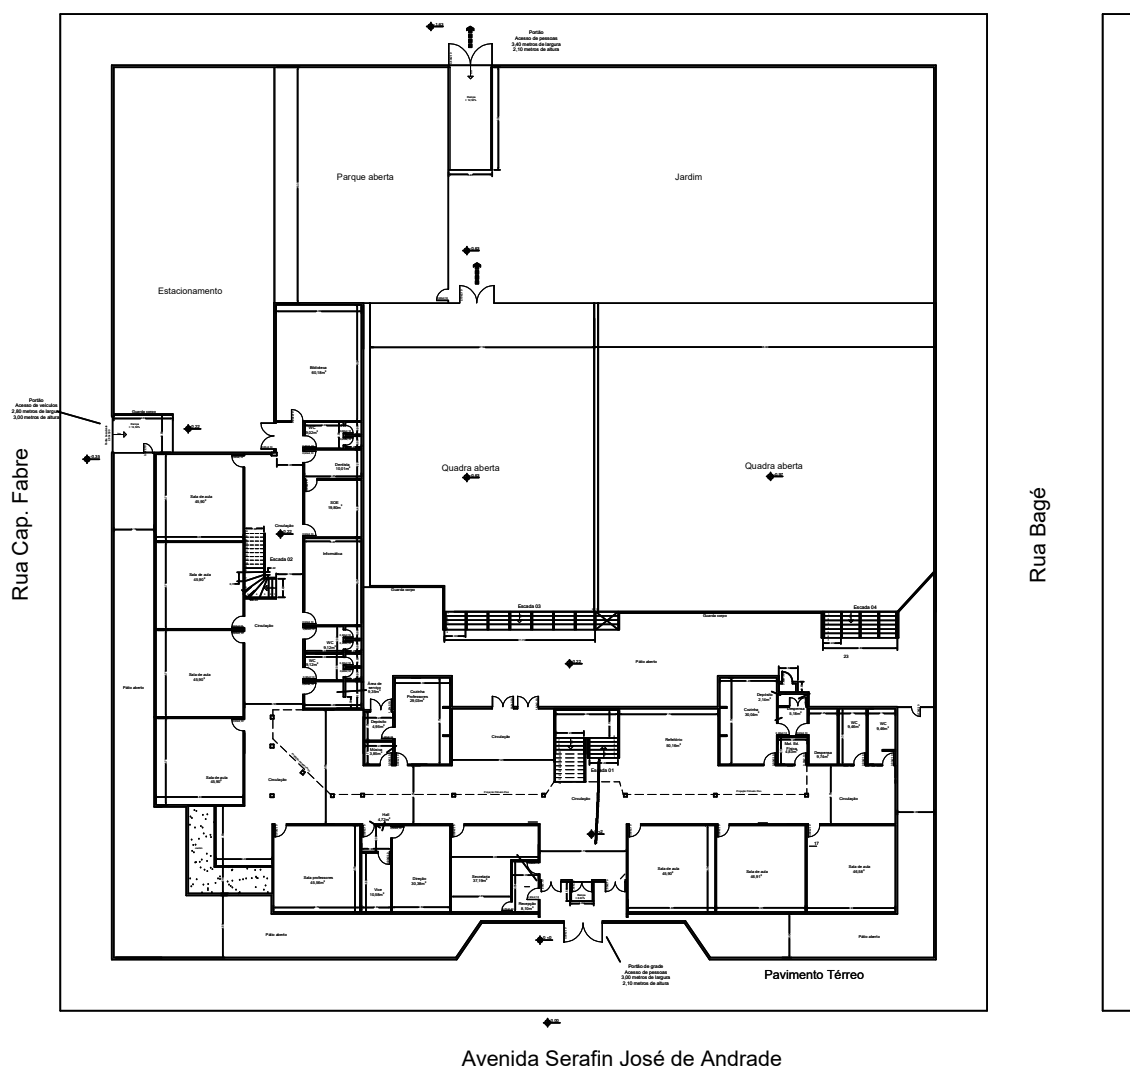

Implantação

EEEF MARIA, MEDIANEIRA

Trav Serafin José de Andrade, 49 - Sapucaia do Sul

RESPONSÁVEL TÉCNICO P/ AMPLIAÇÃO:

ARQ. João Antonio Alves Frank CAU A18268-0

PROJETO:

Implantação

ASSUNTO:

Reforma Muro

DESENHO:

Luciane Costa

DATA:

Nov/2023

ESCALA:

s/escala


Nº PRANCHA

A - 13/01



CENTRO ADMINISTRATIVO FERNANDO FERRARI - AV. BORGES DE MEDEIROS N. 1501 - POA/RS

ÁREA:

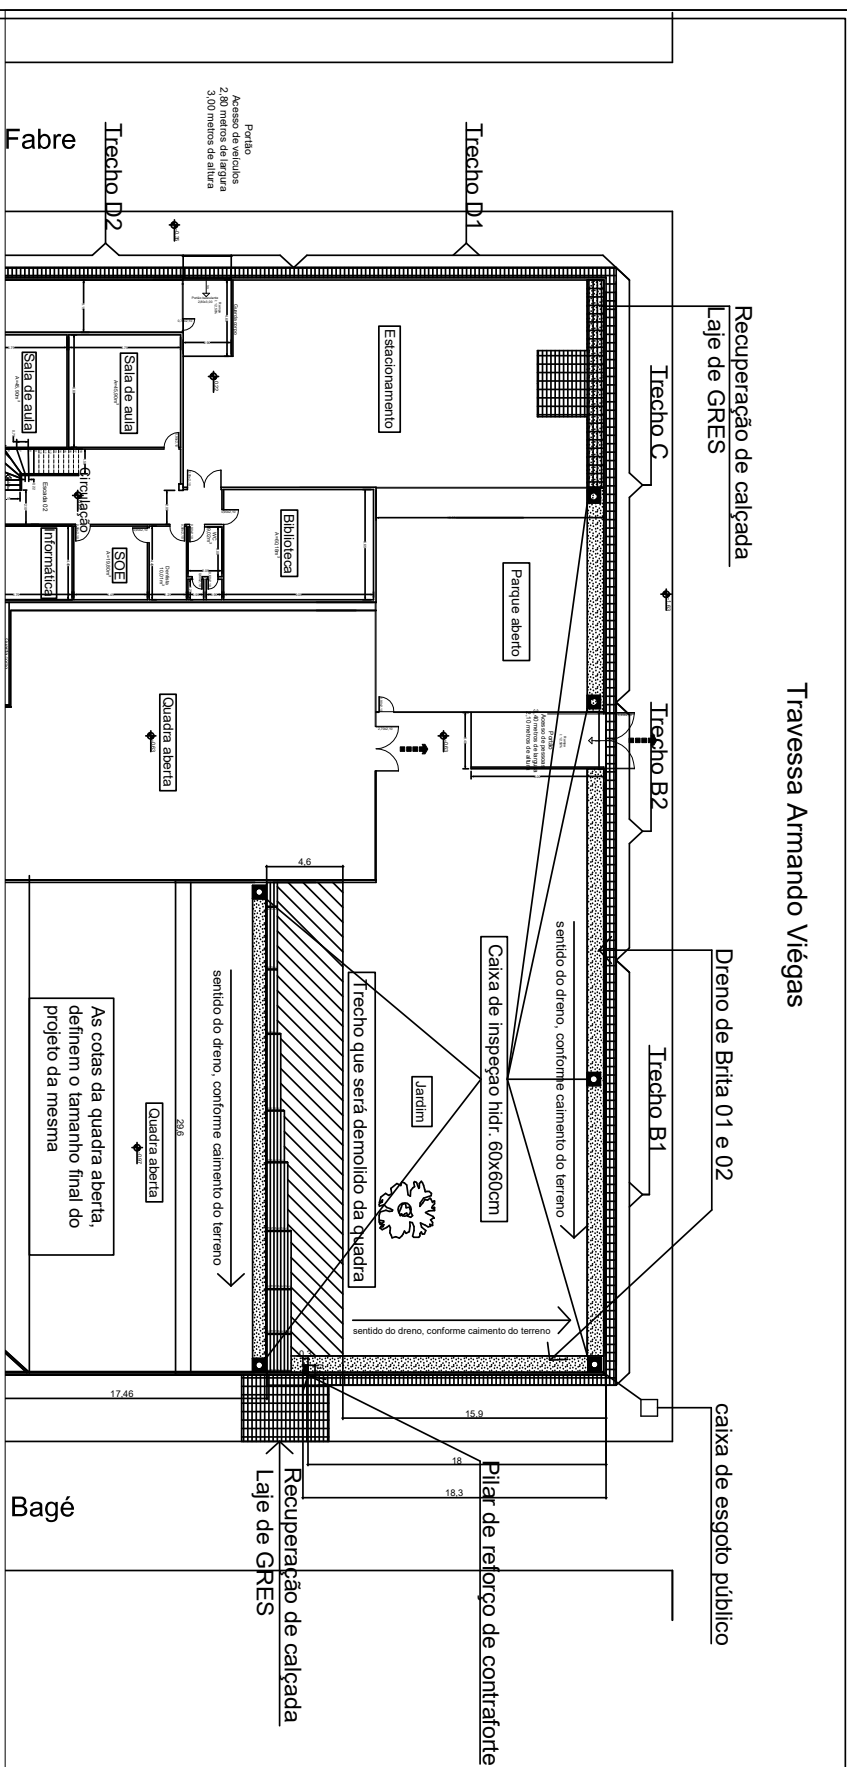XXXXXX m²

Trav Serafim José de Andrade, 49 - Silva - Sapucaia do Sul

ARQ. João Antonio Alves Frank CAU A18268-0

Baixa Geral

Muro

DESENHO:

Luciane Costa

DATA:

ESCALA:

s/escala

A-13/02.1



SECRETARIA DE OBRAS PÚBLICAS,
IRRIGAÇÃO E DESENVOLVIMENTO URBANO

DEPARTAMENTO DE OBRAS PÚBLICAS

CENTRO ADMINISTRATIVO FERNANDO FERRARI - AV. BORGES DE MEDEIROS N. 1501 - POA/RS

DIVISÃO


PROJETOS DE ARQUITETURA URBANISMO

OBRA:

REFORMA DO MURO

ÁREA:

XXXXXX m²

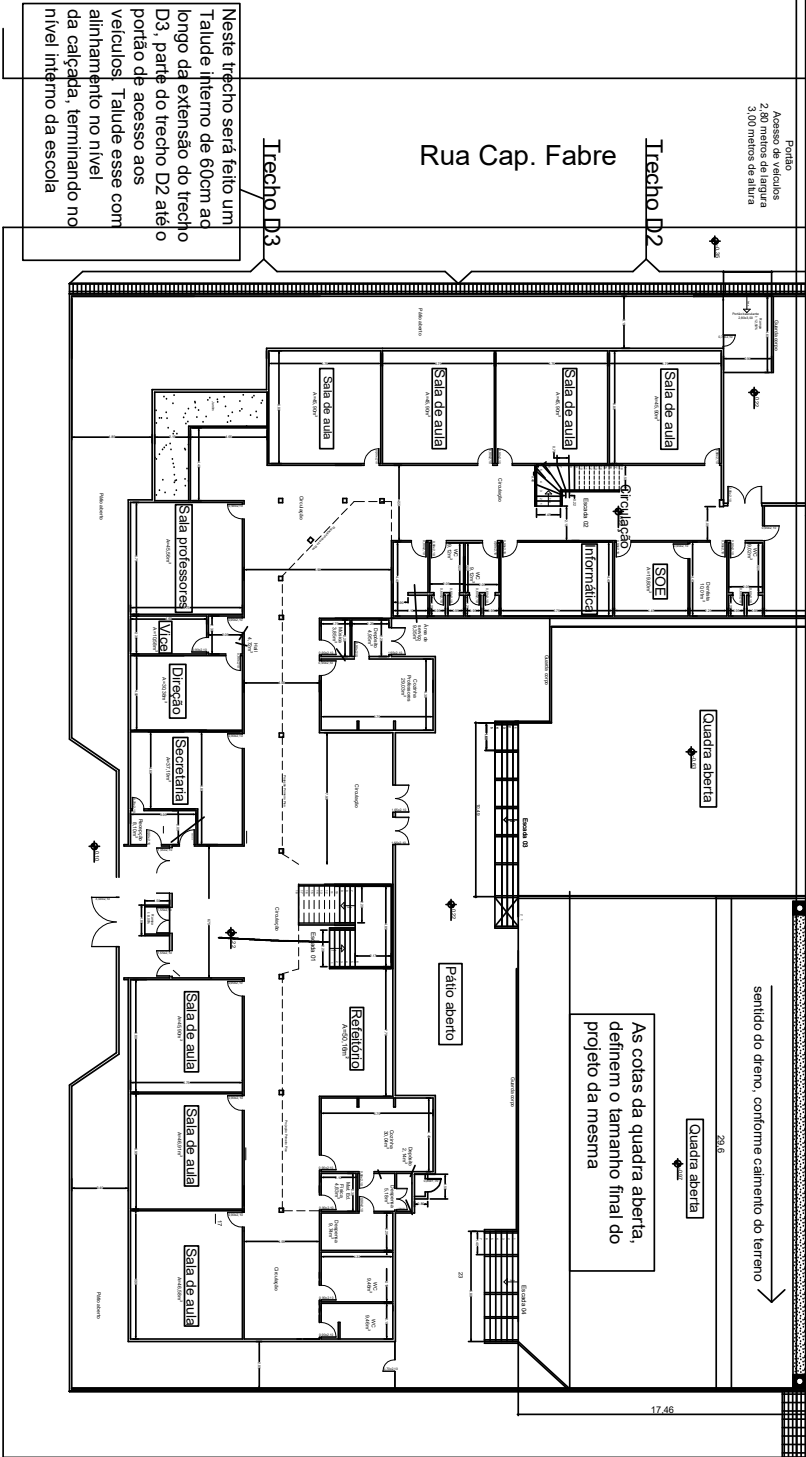

EEEFF MARIA MEDIANEIRA		PROJETO:	DESENHO:	ESCALA:
Trav Serafim José de Andrade, 49 - Silva - Sapucaia do Sul				
RESPONSÁVEL TÉCNICO P/ AMPLIAÇÃO:		Planta Baixa Geral	Luciane Costa	s/escala
ARQ. João Antonio Alves Frank CAU A18268-0		ASSUNTO: Reforma Muro	DATA: Nov/2023	Nº PRANCHA A-13/02.2



SECRETARIA DE OBRAS PÚBLICAS,
IRRIGAÇÃO E DESENVOLVIMENTO URBANO

DEPARTAMENTO DE OBRAS PÚBLICAS

CENTRO ADMINISTRATIVO FERNANDO FERRARI - AV. BORGES DE MEDEIROS N. 1501 - POA/RS

DIVISÃO


PROJETOS DE ARQUITETURA URBANISMO

OBRA:

REFORMA DO MURO

ÁREA:

XXXXXX m²

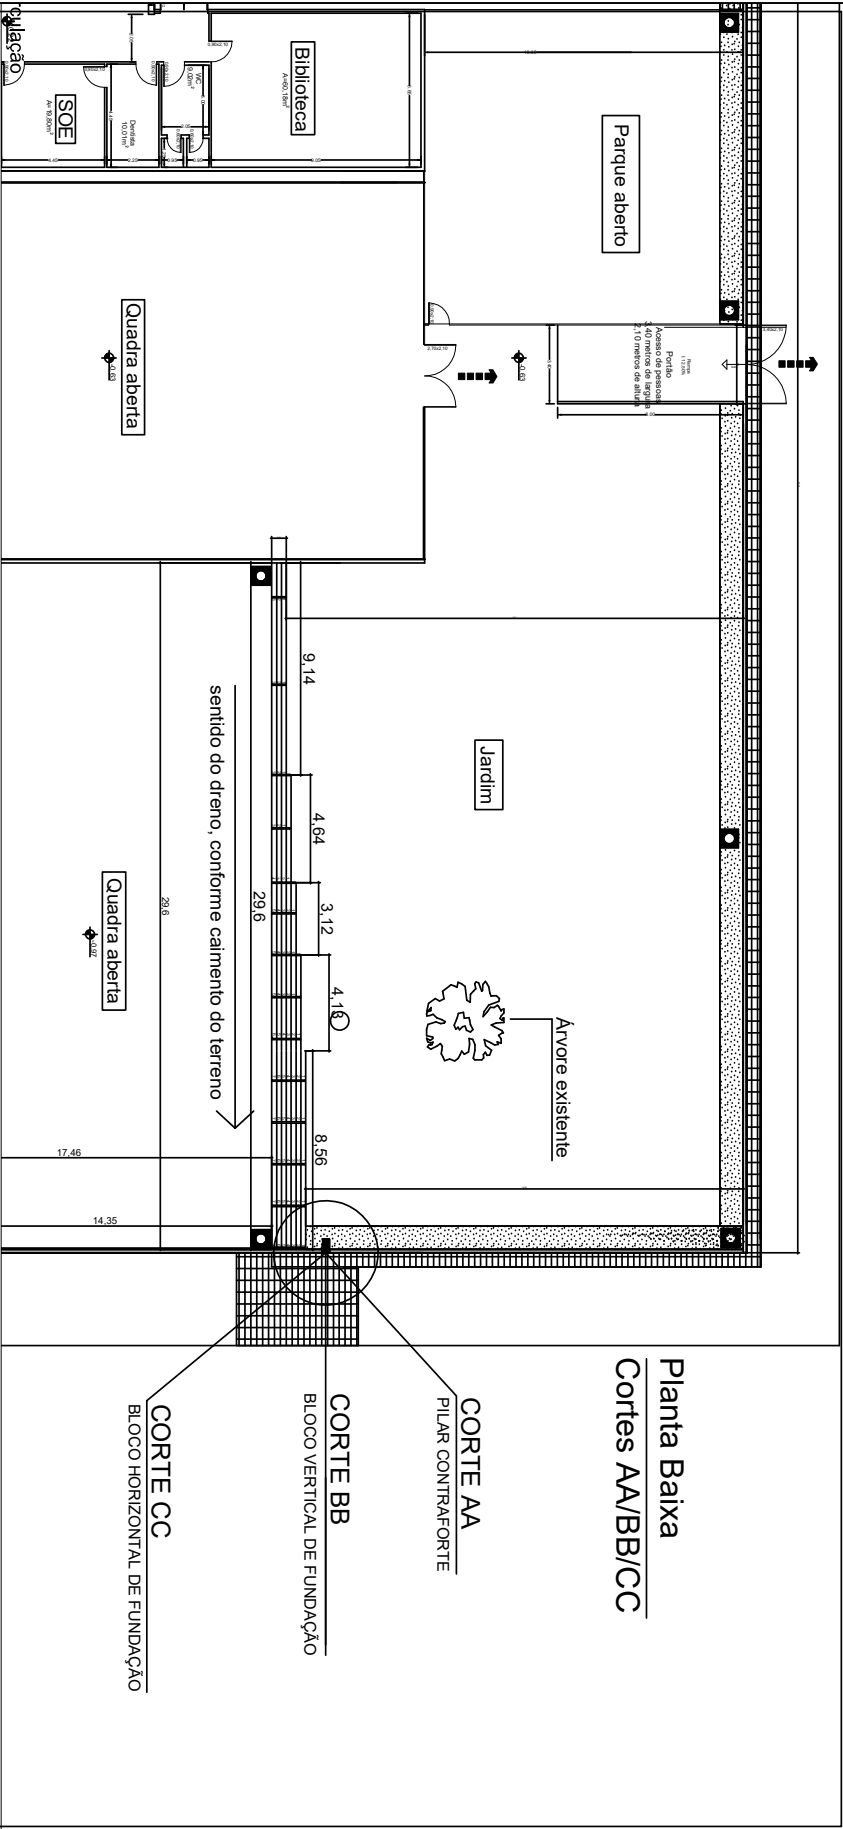

EEEF MARIA MEDIANEIRA	PROJETO:	DESENHO:	ESCALA:
Trav Serafim José de Andrade, 49 - Silva - Sapucaia do Sul	Planta Baixa Geral	Luciane Costa	s/escala
RESPONSÁVEL TÉCNICO P/ AMPLIAÇÃO:	ASSUNTO:	DATA:	Nº PRANCHA
ARO. João Antonio Alves Frank CAU A18268-0	Reforma Muro	Nov/2023	A-13/03



24190000020772



SECRETARIA DE OBRAS PÚBLICAS, IRRIGAÇÃO E DESENVOLVIMENTO URBANO

DEPARTAMENTO DE OBRAS PÚBLICAS

CENTRO ADMINISTRATIVO FERNANDO FERRARI - AV. BORGES DE MEDEIROS N. 1501 - POA/RS

DIVISÃO


PROJETOS DE ARQUITETURA/URBANISMO

OBRA:

REFORMA DO MURO

ÁREA:

XXXXX m²

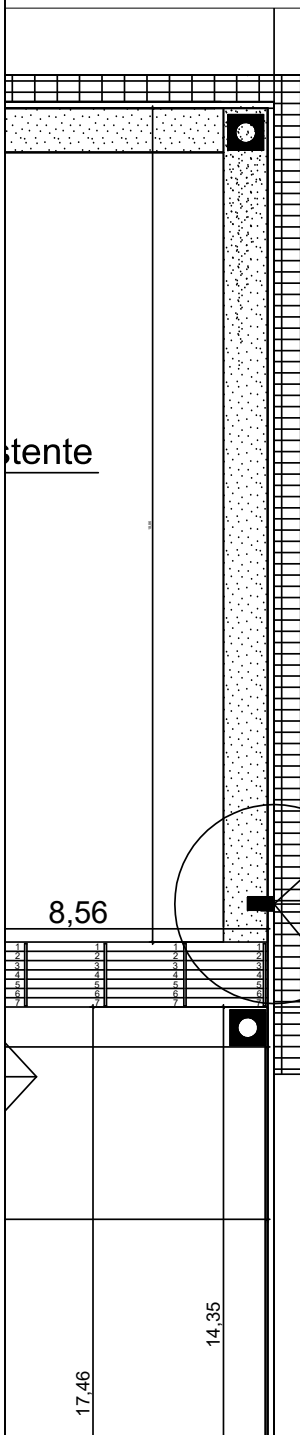

Planta Baixa Cortes AA/BB/CC

CORTE AA

PILAR CONTRAFORTE

CORTE BB

BLOCO VERTICAL DE FUNDAÇÃO

CORTE CC

BLOCO HORIZONTAL DE FUNDAÇÃO

EEEF MARIA, MEDIANEIRA

Trav Serafin José de Andrade, 49 - Sapucaia do Sul

RESPONSÁVEL TÉCNICO P/ AMPLIAÇÃO:

ARQ. João Antonio Alves Frank CAU A18268-0

PROJETO:

Detalhe
Pilar Contraforte

DESENHO:

Luciane Costa

ESCALA:

s/escala

ASSUNTO:

Reforma Muro

DATA:

Nov/2023

Nº PRANCHA

A - 13/03.1



SECRETARIA DE OBRAS PÚBLICAS,
IRRIGAÇÃO E DESENVOLVIMENTO URBANO

DEPARTAMENTO DE OBRAS PÚBLICAS

CENTRO ADMINISTRATIVO FERNANDO FERRARI - AV. BORGES DE MEDEIROS N. 1501 - POA/Rs

DIVISÃO

OBRA:


ÁREA:

PROJETOS DE ARQUITETURA URBANISMO

REFORMA DO MURO

XXXXXX m²

UNIÃO ENTRE MURO NOVO E O ANTIGO

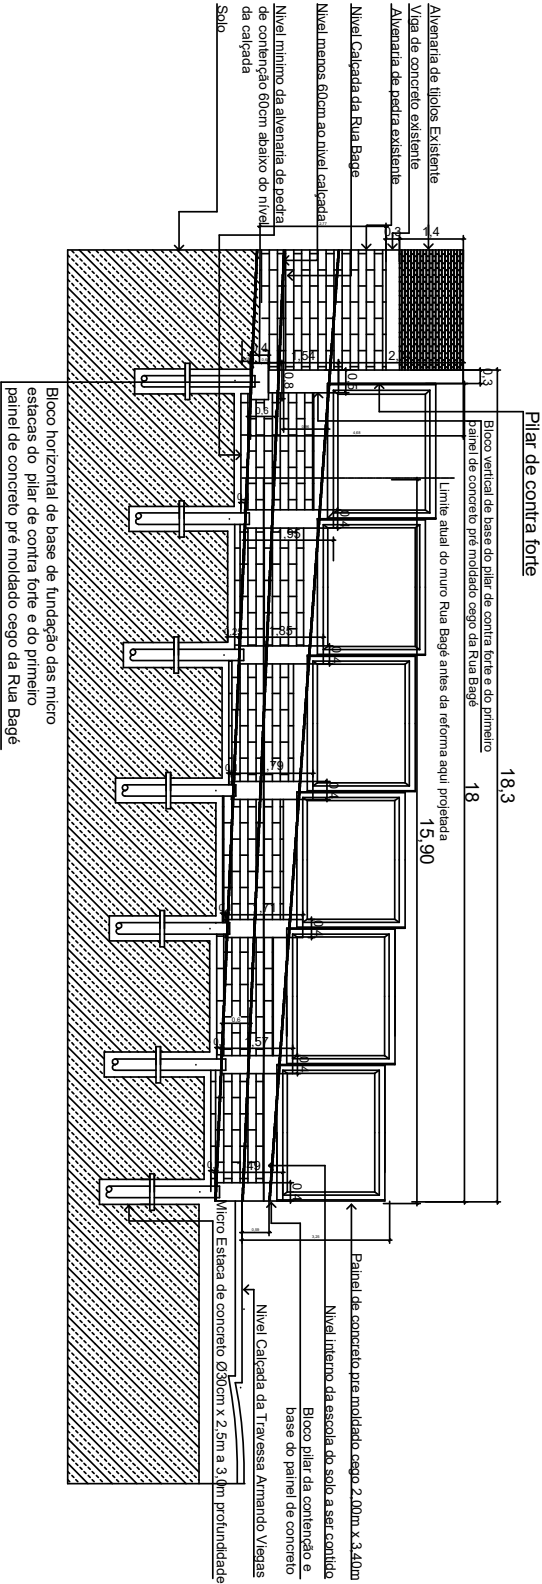

Vista/Corte AA - Rua Bagé (Trecho A)


Obs.:
As cotas lançadas no projeto estão como referência e poderão sofrer ajustes no momento da execução com a aprovação da fiscalização e projetista

EEEF MARIA MEDIANEIRA	PROJETO:	DESENHO:	ESCALA:
Trav Serafim José de Andrade, 49 - Silva - Sapucaia do Sul	Vista Corte Trecho A	Luciane Costa	s/escala
RESPONSÁVEL TÉCNICO P/ AMPLIAÇÃO:	ASSUNTO:	DATA:	Nº PRANCHA
ARO. João Antonio Alves Frank CAU A18268-0	Reforma Muro	Nov/2023	V-13/04



SECRETARIA DE OBRAS PÚBLICAS,
IRRIGAÇÃO E DESENVOLVIMENTO URBANO
DEPARTAMENTO DE OBRAS PÚBLICAS
CENTRO ADMINISTRATIVO FERNANDO FERRARI - AV. BORGES DE MEDEIROS N. 1501 - POA/RS

DIVISÃO: PROJETO DE ARQUITETURA URBANISMO
OBRA: REFORMA DO MURO
ÁREA: XXXXXX m²

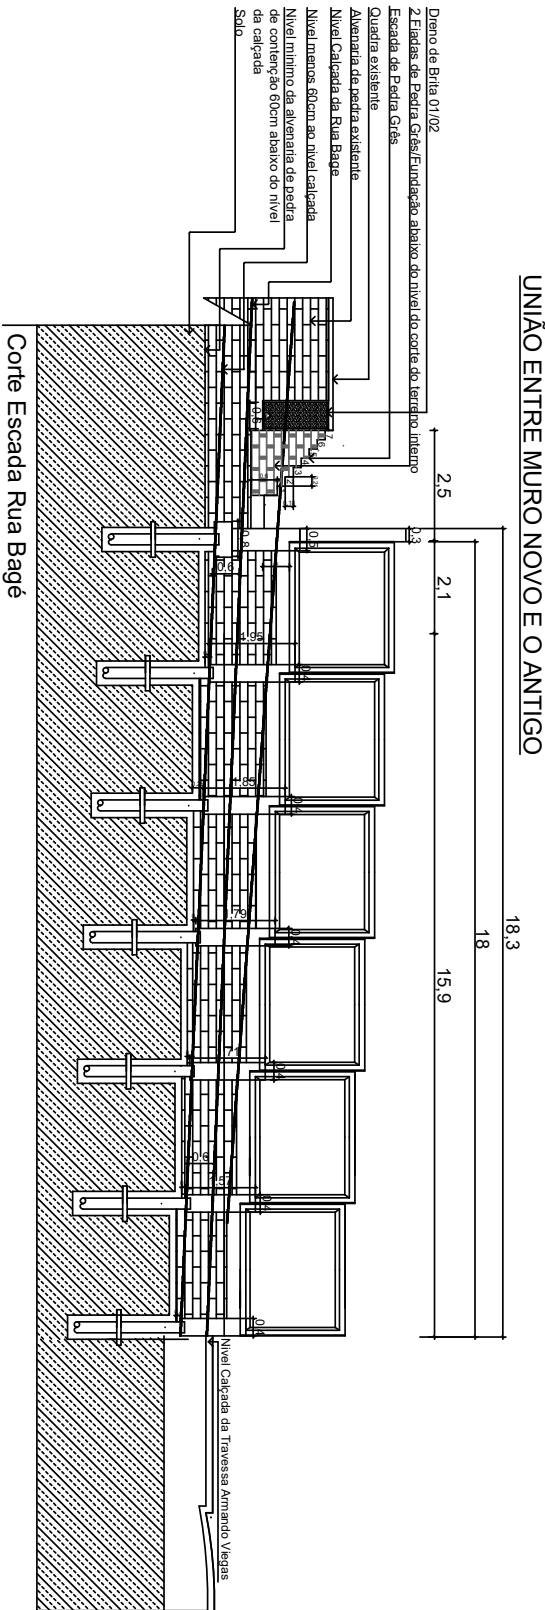


EEEE MARIA MEDIANEIRA	PROJETO:	DESENHO:	ESCALA:
Trav Serafim José de Andrade, 49 - Silva - Sapucaia do Sul	Vista Corte Escada	Luciane Costa	Esc - 1/150
RESPONSÁVEL TÉCNICO P/ AMPLIAÇÃO:	ASSUNTO:	DATA:	Nº PRANCHA
ARO. João Antonio Alves Frank CAU A18268-0	Reforma Muro	Nov/2023	V-13/05.1



SECRETARIA DE OBRAS PÚBLICAS,
IRRIGAÇÃO E DESENVOLVIMENTO URBANO
DEPARTAMENTO DE OBRAS PÚBLICAS
CENTRO ADMINISTRATIVO FERNANDO FERRARI - AV. BORGES DE MEDEIROS N. 1501 - POA/RS

DIVISÃO: PROJETO DE ARQUITETURA URBANISMO
OBRA: REFORMA DO MURO
ÁREA: XXXXXX m²

UNIÃO ENTRE MURO NOVO E O ANTIGO

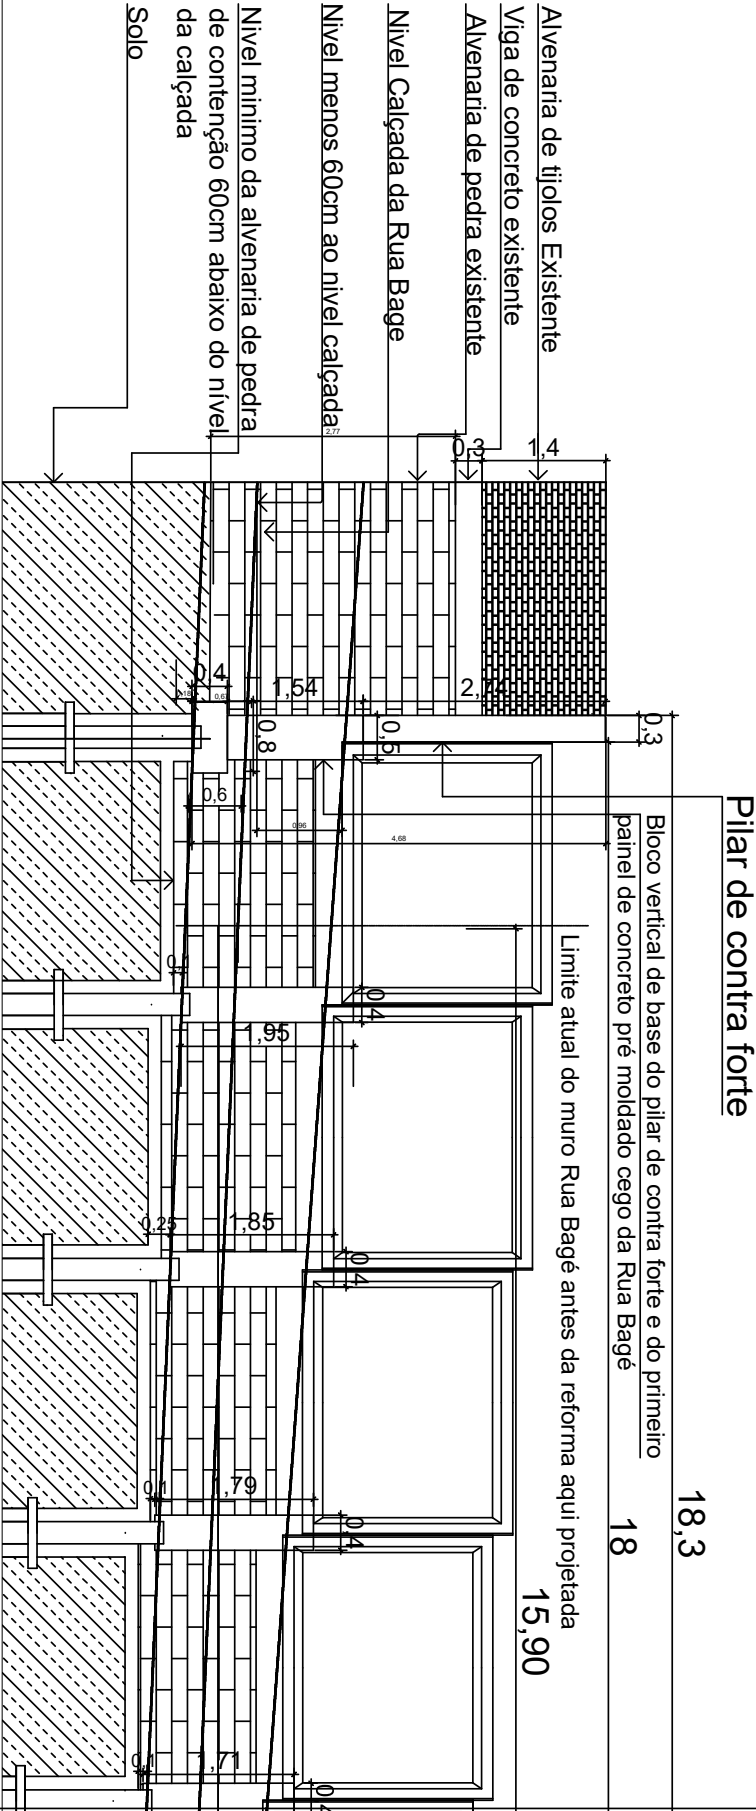

EEEF MARIA MEDIANEIRA	PROJETO:	DESENHO:	ESCALA:
Trav Serafim José de Andrade, 49 - Silva - Sapucaia do Sul	Vista Corte Trecho A	Luciane Costa	Esc - 1/75
RESPONSÁVEL TÉCNICO P/ AMPLIAÇÃO:	ASSUNTO:	DATA:	Nº PRANCHA
ARO. João Antonio Alves Frank CAU A18268-0	Reforma Muro	Nov/2023	V-13/04.1

24190000020772



SECRETARIA DE OBRAS PÚBLICAS,
IRRIGAÇÃO E DESENVOLVIMENTO URBANO

DEPARTAMENTO DE OBRAS PÚBLICAS

CENTRO ADMINISTRATIVO FERNANDO FERRARI - AV. BORGES DE MEDEIROS N. 1501 - POA/RS

OBRA:

ÁREA:


DIVISÃO
PROJ.

PROJETOS DE ARQUITETURA/URBANISMO

REFORMA DO MURO

XXXXXX m²

UNIÃO ENTRE MURO NOVO E O ANTIGO

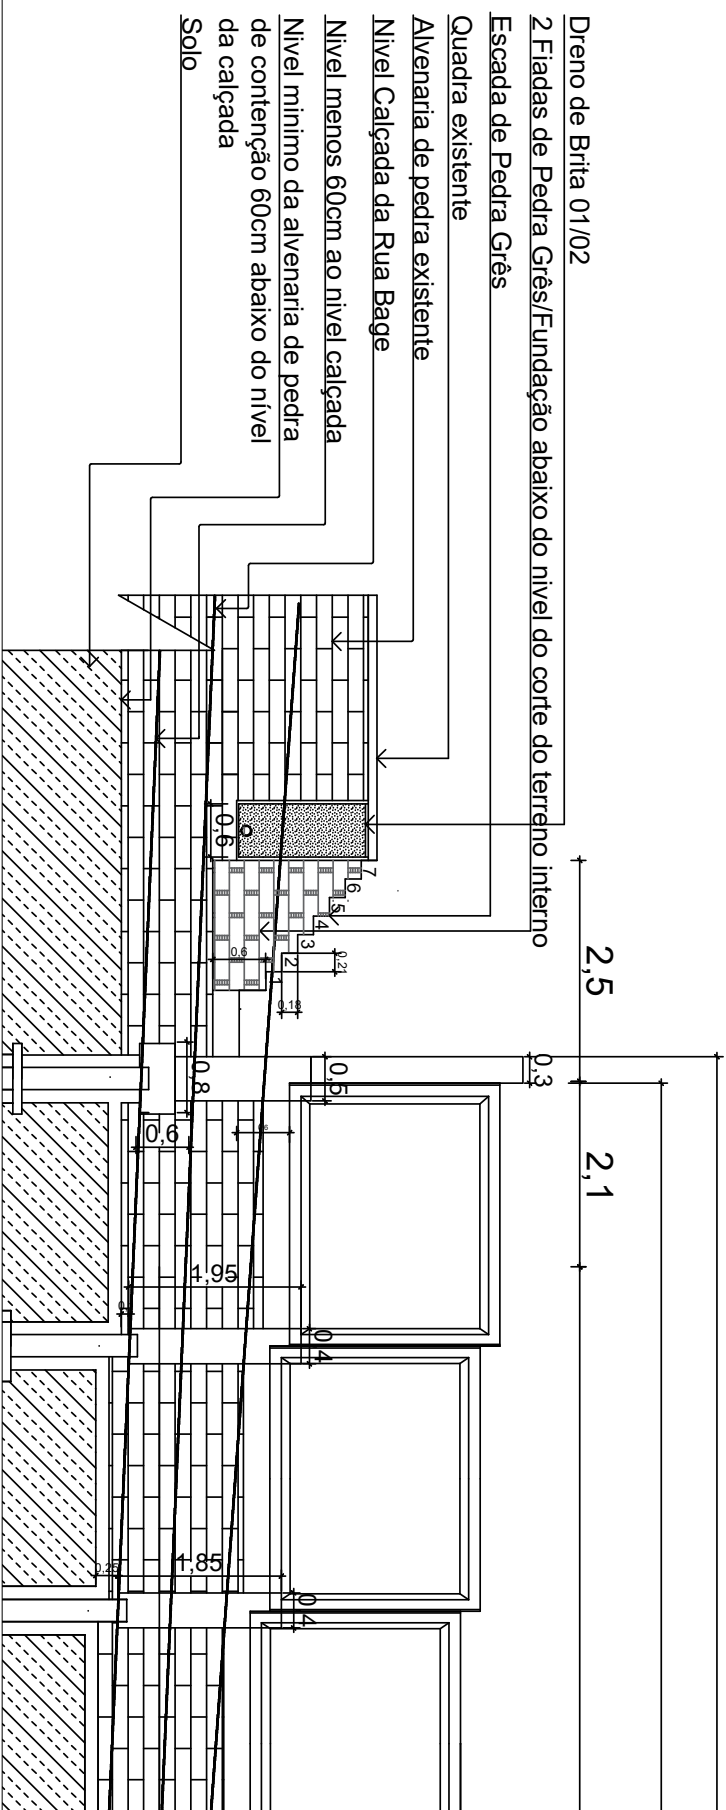

EEEEF MARIA MEDIANEIRA

Trav Serafim José de Andrade, 49 - Silva - Sapucaia do Sul

RESPONSÁVEL TÉCNICO P/ AMPLIAÇÃO:

ARQ. João Antonio Alves Frank CAU A18268-0

PROJETO:

Vista Corte Escada

ASSUNTO:

Reforma Muro

DESENHO:

Luciane Costa

DATA:

Nov/2023

ESCALA:

Esc - 1/75

N° PRANCHIA

V-13/05




SECRETARIA DE OBRAS PÚBLICAS,
IRRIGAÇÃO E DESENVOLVIMENTO URBANO
DEPARTAMENTO DE OBRAS PÚBLICAS
CENTRO ADMINISTRATIVO FERNANDO FERRARI - AV. BORGES DE MEDEIROS N. 1501 - POA/RS

DIVISÃO	OBRA:	ÁREA:
PROJETOS DE ARQUITETURA URBANISMO	REFORMA DO MURO	XXXXXX m²

DETALHE DRENO NA QUADRA DE ESPORTES

- Dreno Brita 01 e 02
- Quadra existente
- Escada de Pedra Grês
- Nível Calçada da Rua Bage
- Nível menos 60cm ao nível calçada
- Solo

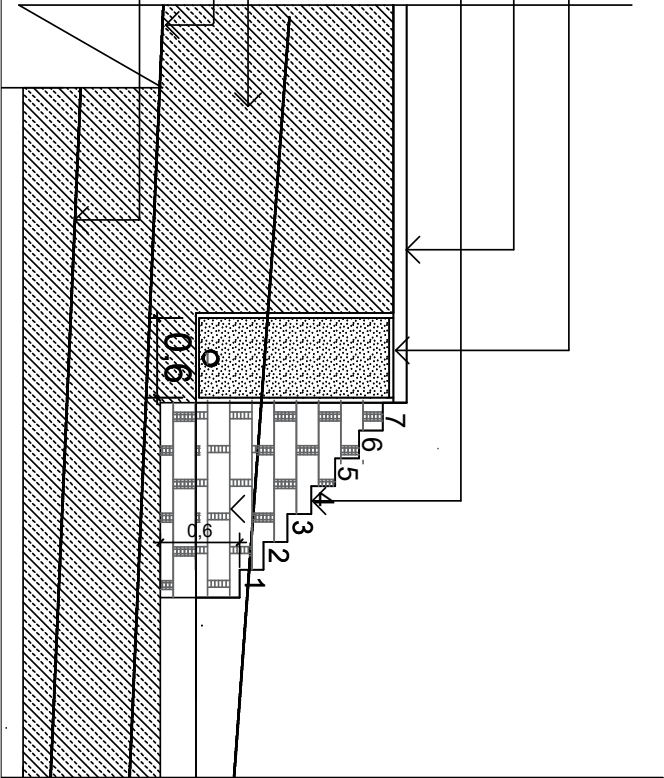

EEEF MARIA MEDIANEIRA	PROJETO:	DESENHO:	ESCALA:
Trav Serafim José de Andrade, 49 - Silva - Sapucaia do Sul	Detalhe do Dreno	Luciane Costa	Esc-1/50
RESPONSÁVEL TÉCNICO P/ AMPLIAÇÃO:	ASSUNTO:	DATA:	Nº PRANCHA
ARO. João Antonio Alves Frank CAU A18268-0	Reforma Muro	Nov/2023	V-13/10



SECRETARIA DE OBRAS PÚBLICAS,
IRRIGAÇÃO E DESENVOLVIMENTO URBANO

DEPARTAMENTO DE OBRAS PÚBLICAS

CENTRO ADMINISTRATIVO FERNANDO FERRARI - AV. BORGES DE MEDEIROS N. 1501 - POA/RS

DIVISÃO

OBRA:


ÁREA:

PROJETOS DE ARQUITETURA/URBANISMO

REFORMA DO MURO

XXXXXX m²

38

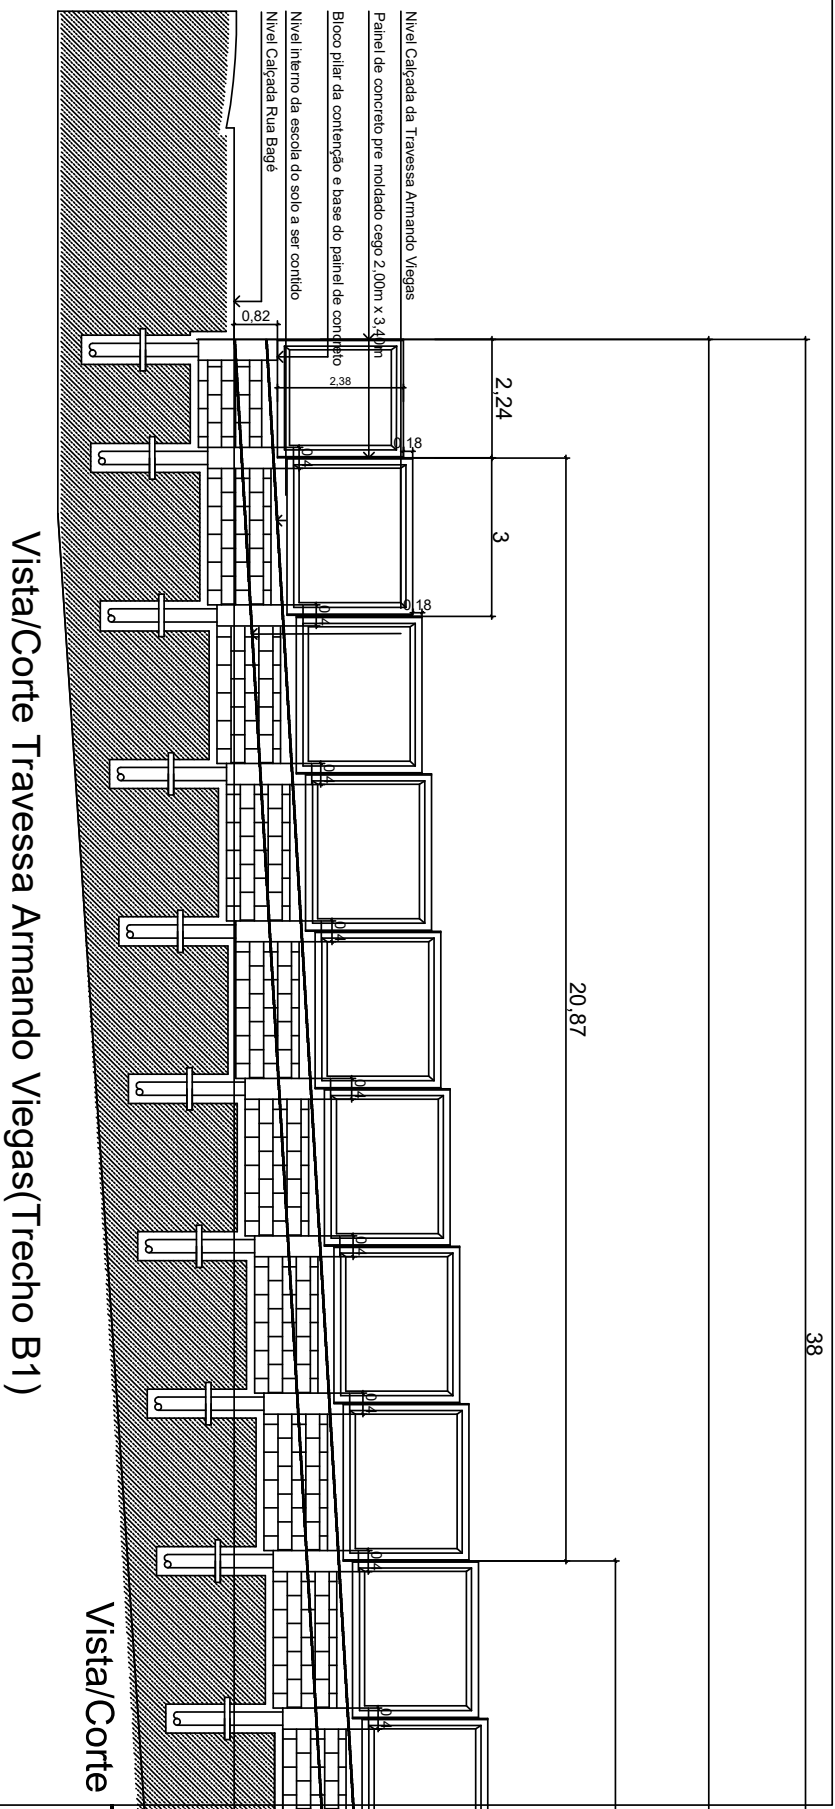

EEEF MARIA MEDIANEIRA

Trav Serafin José de Andrade, 49 - Silva - Sapucaia do Sul

RESPONSÁVEL TÉCNICO P/ AMPLIAÇÃO:

ARC. João Antonio Alves Frank CAU A18268-0

PROJETO:

Vista Corte Trecho B

DESENHO:

Luciane Costa

ESCALA:

Esc - 1/125

DATA:

Nov/2023

Nº PRANCHA

V-13/07



SECRETARIA DE OBRAS PÚBLICAS,
IRRIGAÇÃO E DESENVOLVIMENTO URBANO

DEPARTAMENTO DE OBRAS PÚBLICAS

CENTRO ADMINISTRATIVO FERNANDO FERRARI - AV. BORGES DE MEDEIROS N. 1501 - POA/RS

DIVISÃO

OBRA:

ÁREA:

PROJETOS DE ARQUITETURA/URBANISMO

REFORMA DO MURO

XXXXXX m²

38

66,3

14,89

3

0,82

2,1

Vista/Corte Travessa Armando Viegas (Trecho B2)

EEEF MARIA MEDIANEIRA

Trav Serafin José de Andrade, 49 - Silva - Sapucaia do Sul

RESPONSÁVEL TÉCNICO P/ AMPLIAÇÃO:

ARQ. João Antonio Alves Frank

CAU A18268-0

PROJETO:

Vista Corte Trecho B

DESENHO:

Luciane Costa

ESCALA:

Esc - 1/125

DATA:

Nov/2023

Nº PRANCHA

V-13/07.1



SECRETARIA DE OBRAS PÚBLICAS,
IRRIGAÇÃO E DESENVOLVIMENTO URBANO

DEPARTAMENTO DE OBRAS PÚBLICAS

CENTRO ADMINISTRATIVO FERNANDO FERRARI - AV. BORGES DE MEDEIROS N. 1501 - POA/RS

DIVISÃO

OBRA:


ÁREA:

PROJETOS DE ARQUITETURA/URBANISMO

REFORMA DO MURO

XXXXXX m²

25,3

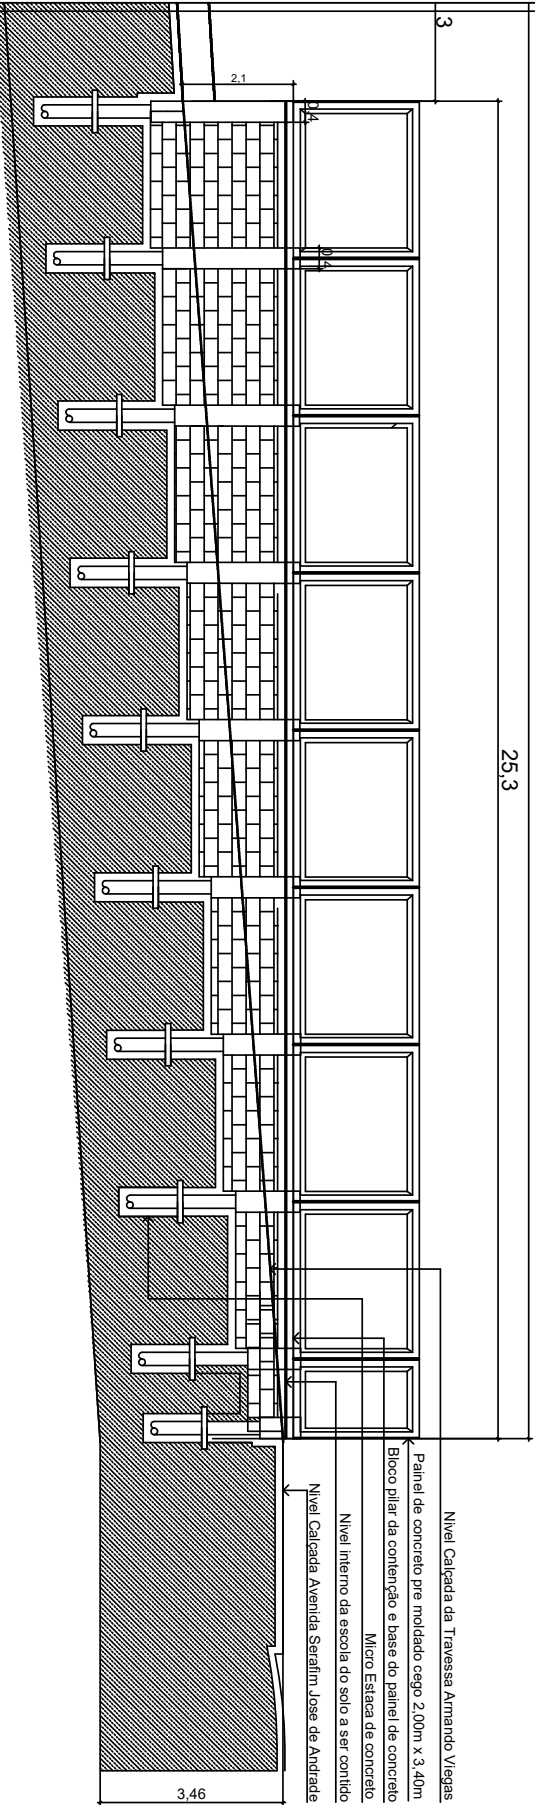

B2)

Vista/Corte Travessa Armando Viegas(Trecho C)


EEEF MARIA MEDIANEIRA	PROJETO:	DESENHO:	ESCALA:
Trav Serafin José de Andrade, 49 - Silva - Sapucaia do Sul	Vista Corte Trecho C	Luciane Costa	Esc - 1/125
RESPONSÁVEL TÉCNICO P/ AMPLIAÇÃO:	ASSUNTO:	DATA:	Nº PRANCHA
ARC. João Antonio Alves Frank CAU A18268-0	Reforma Muro	Nov/2023	V-13/07.2



SECRETARIA DE OBRAS PÚBLICAS,
IRRIGAÇÃO E DESENVOLVIMENTO URBANO
DEPARTAMENTO DE OBRAS PÚBLICAS
CENTRO ADMINISTRATIVO FERNANDO FERRARI - AV. BORGES DE MEDEIROS N. 1501 - POA/RS

DIVISÃO: PROJETO DE ARQUITETURA/URBANISMO
OBRA: REFORMA DO MURO
ÁREA: XXXXX m²

DETALHE DRENO NAS RUAS BAGE e ARMANDO VIEGAS

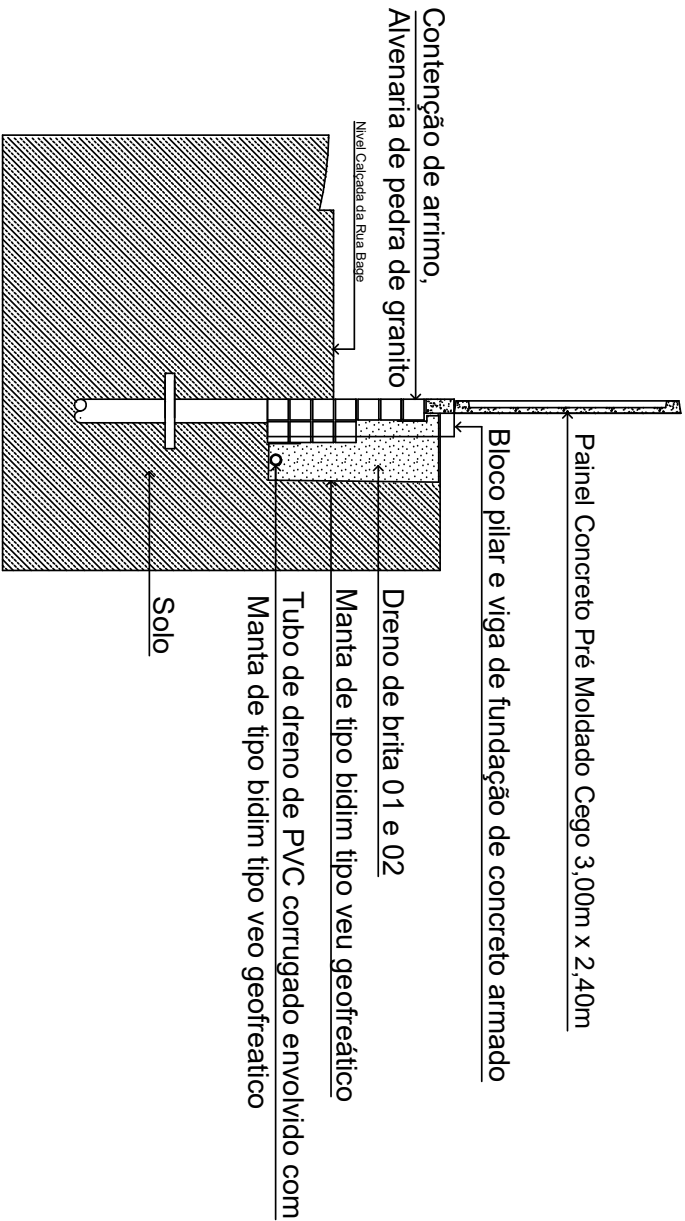

EEEF MARIA MEDIANEIRA	PROJETO:	DESENHO:	ESCALA:
Trav Serafin José de Andrade, 49 - Silva - Sapucaia do Sul		Luciane Costa	Esc-1/50
RESPONSÁVEL TÉCNICO P/ AMPLIAÇÃO:	Detalhe do Dreno		Nº PRANCHA
ARQ. João Antonio Alves Frank CAU A18268-0	ASSUNTO: Reforma Muro	DATA: Nov/2023	V-13/11



SECRETARIA DE OBRAS PÚBLICAS,
IRRIGAÇÃO E DESENVOLVIMENTO URBANO

DEPARTAMENTO DE OBRAS PÚBLICAS

CENTRO ADMINISTRATIVO FERNANDO FERRARI - AV. BORGES DE MEDEIROS N. 1501 - POA/Rs

DIVISÃO


OBRA:

ÁREA:

PROJETOS DE ARQUITETURA/URBANISMO

REFORMA DO MURO

XXXXXX m²

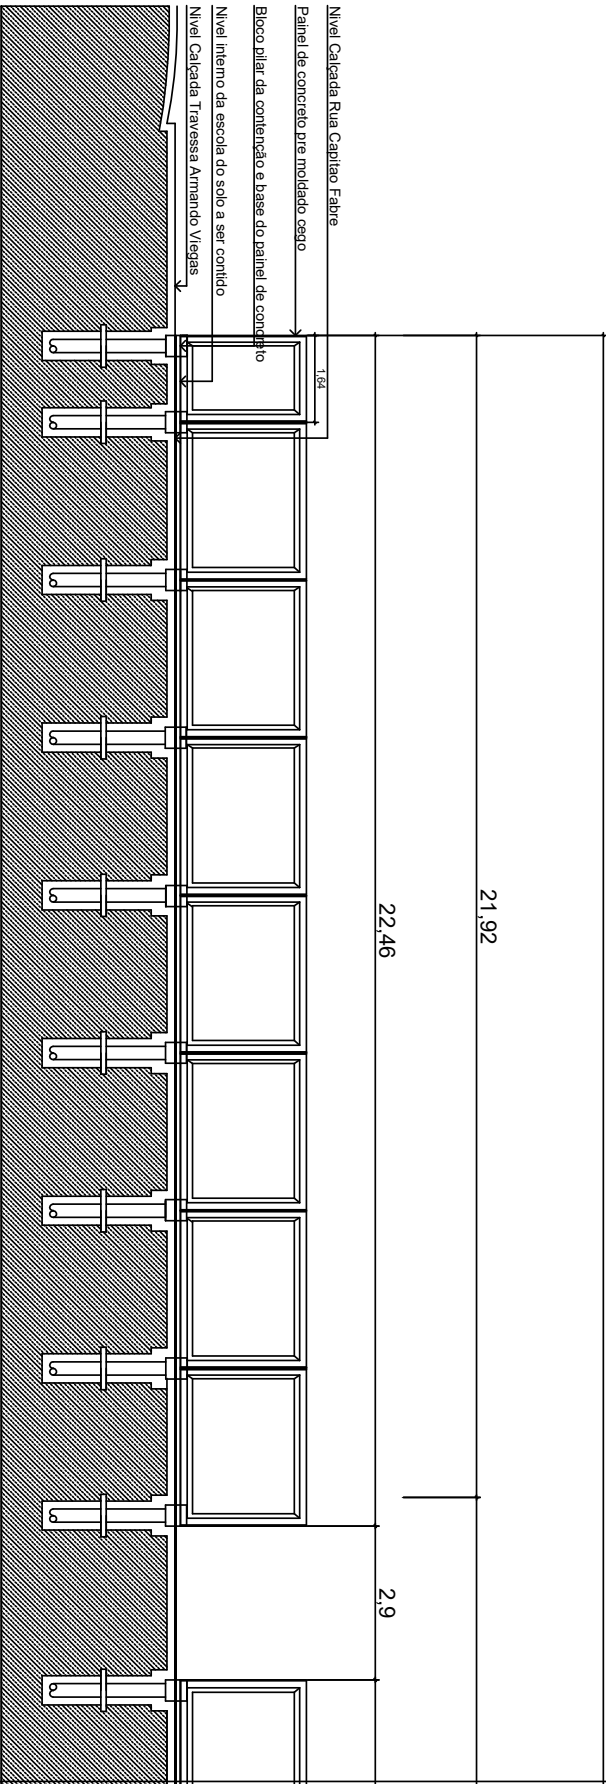

Vista/Corte Rua Cap. Fabre(Trecho D1)

Vista/Corte Ru

EEEF MARIA MEDIANEIRA	PROJETO:	DESENHO:	ESCALA:
Trav Serafim José de Andrade, 49 - Silva - Sapucaia do Sul	Vista Corte Trecho D	Luciane Costa	Esc - 1/125
RESPONSÁVEL TÉCNICO P/ AMPLIAÇÃO:	ASSUNTO:	DATA:	Nº PRANCHA
ARO. João Antonio Alves Frank	Reforma Muro	Nov/2023	V-13/06



SECRETARIA DE OBRAS PÚBLICAS,
IRRIGAÇÃO E DESENVOLVIMENTO URBANO

DEPARTAMENTO DE OBRAS PÚBLICAS

CENTRO ADMINISTRATIVO FERNANDO FERRARI - AV. BORGES DE MEDEIROS N. 1501 - POA/Rs

DIVISÃO

OBRA:

ÁREA:

PROJETOS DE ARQUITETURA/URBANISMO

REFORMA DO MURO

XXXXXX m²

65,76

21,92

2,9

40,4

21,5

Vista/Corte Rua Cap. Fabre(Trecho D2)

Vista/Corte Rua Cap. Fabre(Trecho D1)

EEEF MARIA MEDIANEIRA	PROJETO:	DESENHO:	ESCALA:
Trav Serafim José de Andrade, 49 - Silva - Sapucaia do Sul	Vista Corte Trecho D	Luciane Costa	Esc - 1/125
RESPONSÁVEL TÉCNICO P/ AMPLIAÇÃO:	ASSUNTO:	DATA:	Nº PRANCHA
ARO. João Antonio Alves Frank	Reforma Muro	Nov/2023	V-13/06.1



SECRETARIA DE OBRAS PÚBLICAS,
IRRIGAÇÃO E DESENVOLVIMENTO URBANO

DEPARTAMENTO DE OBRAS PÚBLICAS

CENTRO ADMINISTRATIVO FERNANDO FERRARI - AV. BORGES DE MEDEIROS N. 1501 - POA/Rs

DIVISÃO

OBRA:


ÁREA:

PROJETOS DE ARQUITETURA/URBANISMO

REFORMA DO MURO

XXXXXX m²

Vista/Corte Rua Cap. Fabre(Trecho D3)

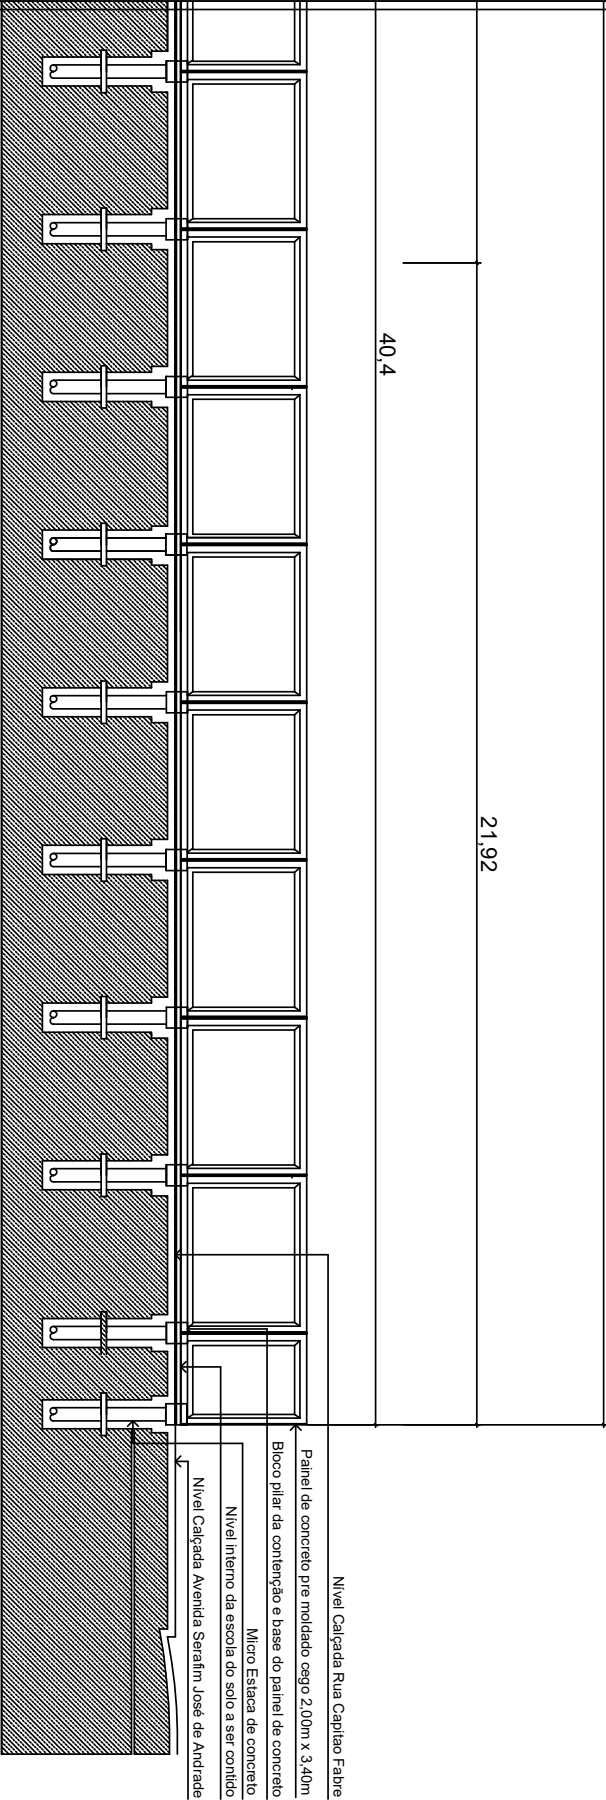

EEEE MARIA MEDIANEIRA	PROJETO:	DESENHO:	ESCALA:
Trav Serafim José de Andrade, 49 - Silva - Sapucaia do Sul	Vista Corte Trecho D	Luciane Costa	Esc - 1/125
RESPONSÁVEL TÉCNICO P/ AMPLIAÇÃO:	ASSUNTO:	DATA:	Nº PRANCHA
ARO. João Antonio Alves Frank	Reforma Muro	Nov/2023	V-13/06.2



SECRETARIA DE OBRAS PÚBLICAS,
IRRIGAÇÃO E DESENVOLVIMENTO URBANO

DEPARTAMENTO DE OBRAS PÚBLICAS

CENTRO ADMINISTRATIVO FERNANDO FERRARI - AV. BORGES DE MEDEIROS N. 1501 - POA/RS

DIVISÃO

OBRA:


ÁREA:

PROJETOS DE ARQUITETURA/URBANISMO

REFORMA DO MURO

XXXXXX m²

Vista/Corte Platô Escada/Quadra

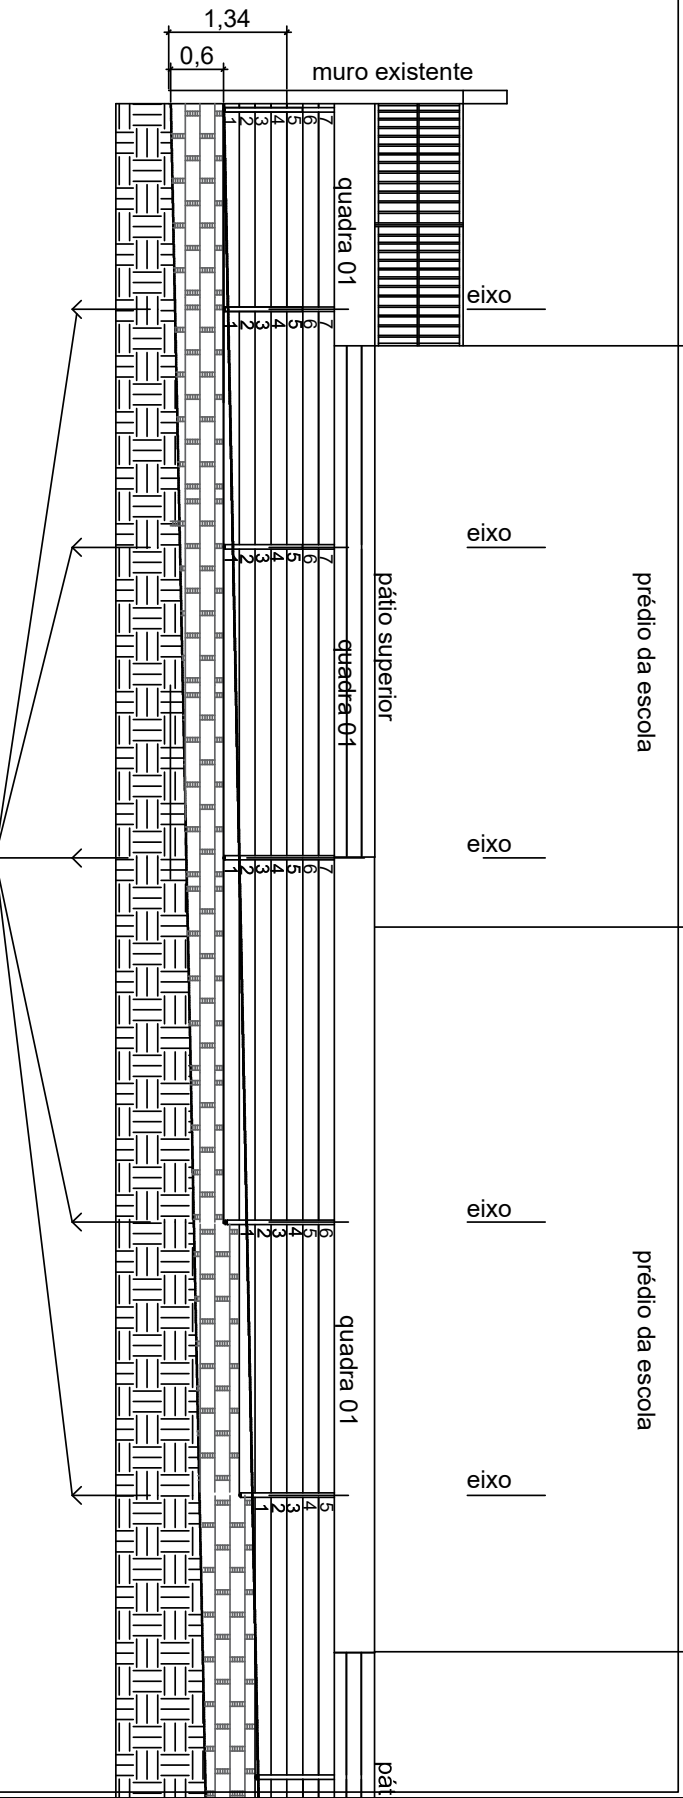

EEEF MARIA MEDIANEIRA	PROJETO:	DESENHO:	ESCALA:
Trav Serafin José de Andrade, 49 - Silva - Sapucaia do Sul		Luciane Costa	Esc - 1/75
RESPONSÁVEL TÉCNICO P/ AMPLIAÇÃO:	Vista Corte Platô/Escadaria		Nº PRANCHA
ARC. João Antonio Alves Frank CAU A18268-0	Assunto: Reforma Muro	DATA: Nov/2023	V-13/08.1



SECRETARIA DE OBRAS PÚBLICAS,
IRRIGAÇÃO E DESENVOLVIMENTO URBANO

DEPARTAMENTO DE OBRAS PÚBLICAS

CENTRO ADMINISTRATIVO FERNANDO FERRARI - AV. BORGES DE MEDEIROS N. 1501 - POA/RS

DIVISÃO


OBRA:

ÁREA:

PROJETOS DE ARQUITETURA/URBANISMO

REFORMA DO MURO

XXXXXX m²

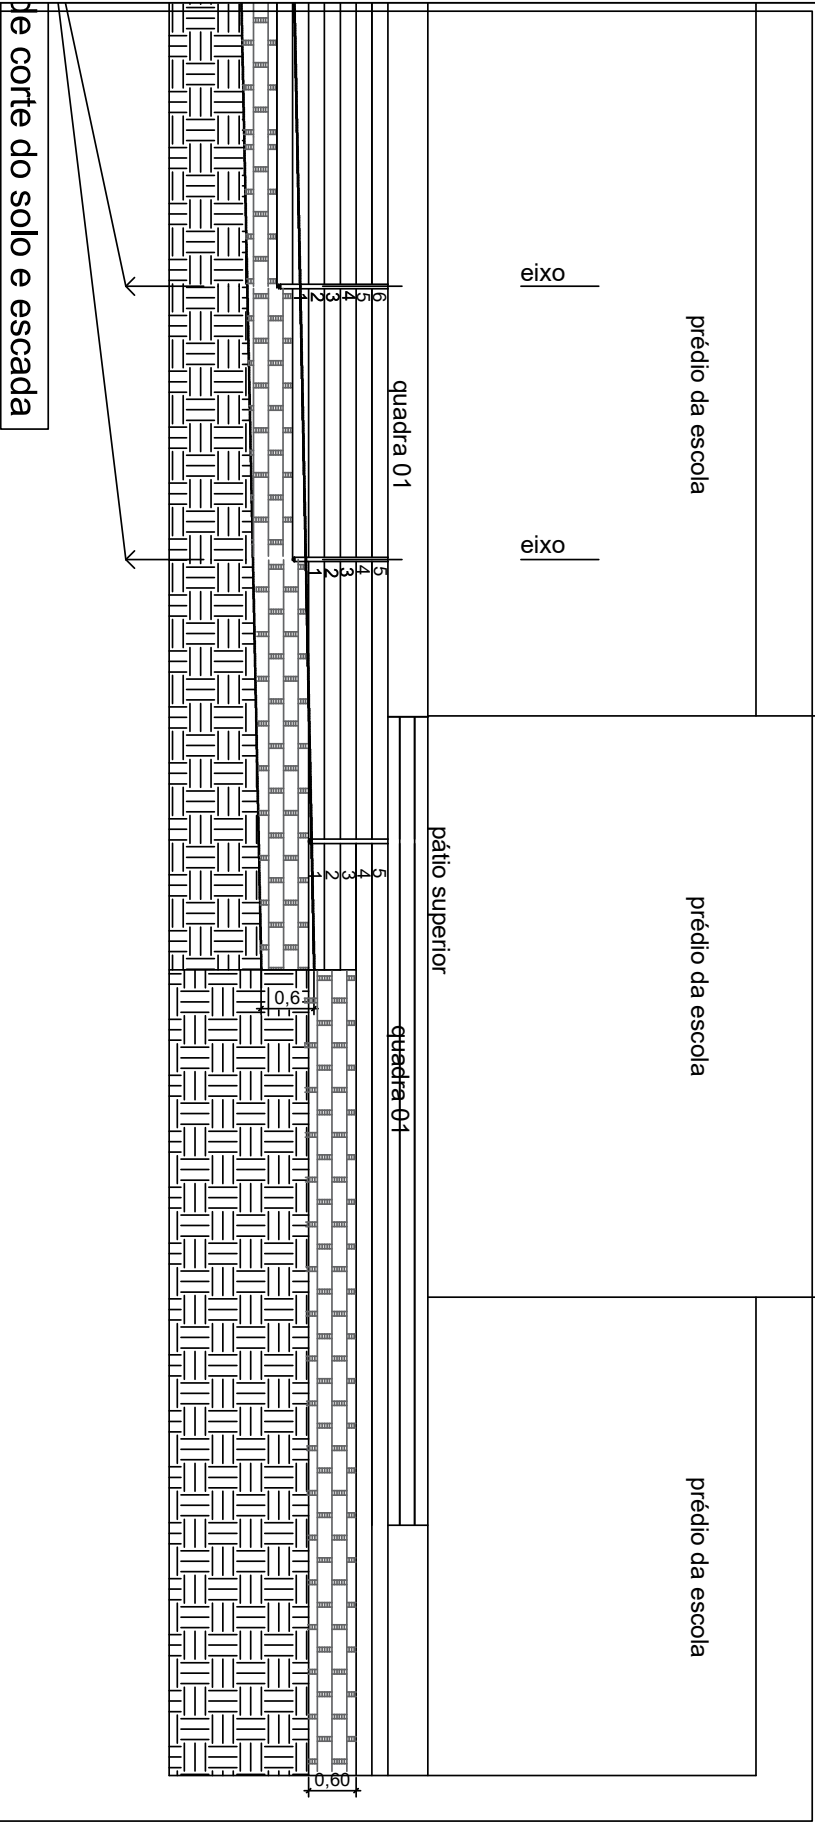

EEEF MARIA MEDIANEIRA	PROJETO:	DESENHO:	ESCALA:
Trav Serafin José de Andrade, 49 - Silva - Sapucaia do Sul	Vista Corte Platô/Escadaria	Luciane Costa	Esc - 1/75
RESPONSÁVEL TÉCNICO P/ AMPLIAÇÃO:	ASSUNTO:	DATA:	Nº PRANCHA
ARC. João Antonio Alves Frank CAU A18268-0	Reforma Muro	Nov/2023	V-13/08.2



SECRETARIA DE OBRAS PÚBLICAS,
IRRIGAÇÃO E DESENVOLVIMENTO URBANO

DEPARTAMENTO DE OBRAS PÚBLICAS

CENTRO ADMINISTRATIVO FERNANDO FERRARI - AV. BORGES DE MEDEIROS N. 1501 - POA/RS

DIVISÃO


OBRA:

ÁREA:

PROJETOS DE ARQUITETURA/URBANISMO

REFORMA DO MURO

XXXXXX m²

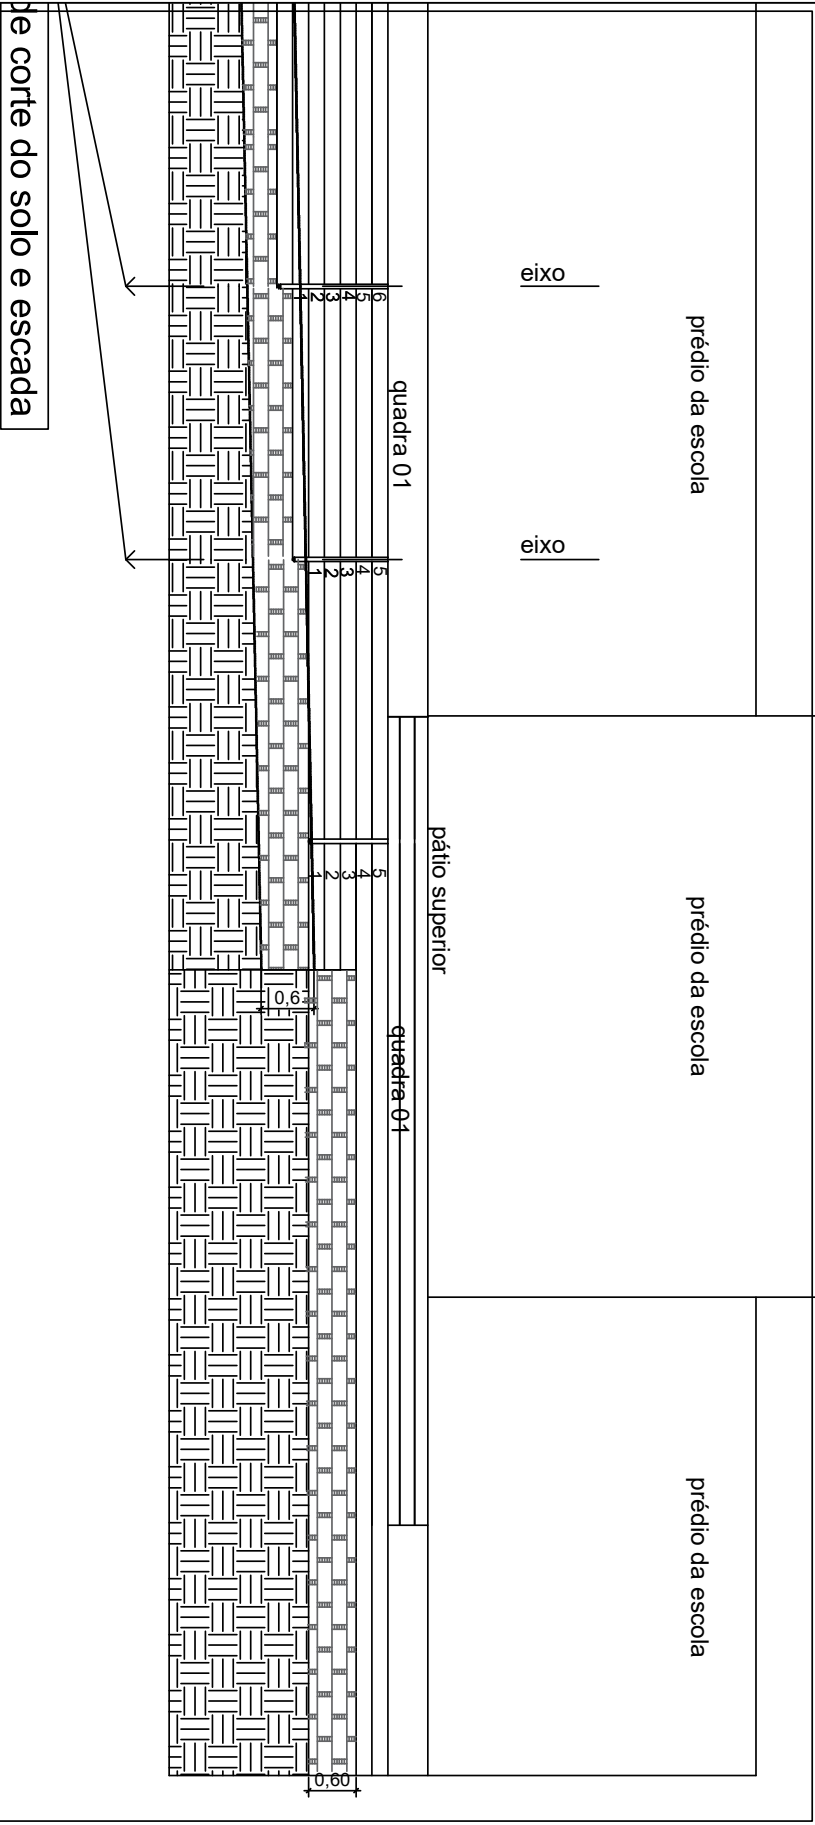

EEEF MARIA MEDIANEIRA	PROJETO:	DESENHO:	ESCALA:
Trav Serafin José de Andrade, 49 - Silva - Sapucaia do Sul	Vista Corte Platô/Escadaria	Luciane Costa	Esc - 1/75
RESPONSÁVEL TÉCNICO P/ AMPLIAÇÃO:	ASSUNTO:	DATA:	Nº PRANCHA
ARC. João Antonio Alves Frank CAU A18268-0	Reforma Muro	Nov/2023	V-13/08.3



SECRETARIA DE OBRAS PÚBLICAS,
IRRIGAÇÃO E DESENVOLVIMENTO URBANO

DEPARTAMENTO DE OBRAS PÚBLICAS

CENTRO ADMINISTRATIVO FERNANDO FERRARI - AV. BORGES DE MEDEIROS N. 1501 - POA/RS

DIVISÃO


OBRA:

ÁREA:

PROJETOS DE ARQUITETURA/URBANISMO

REFORMA DO MURO

XXXXXX m²

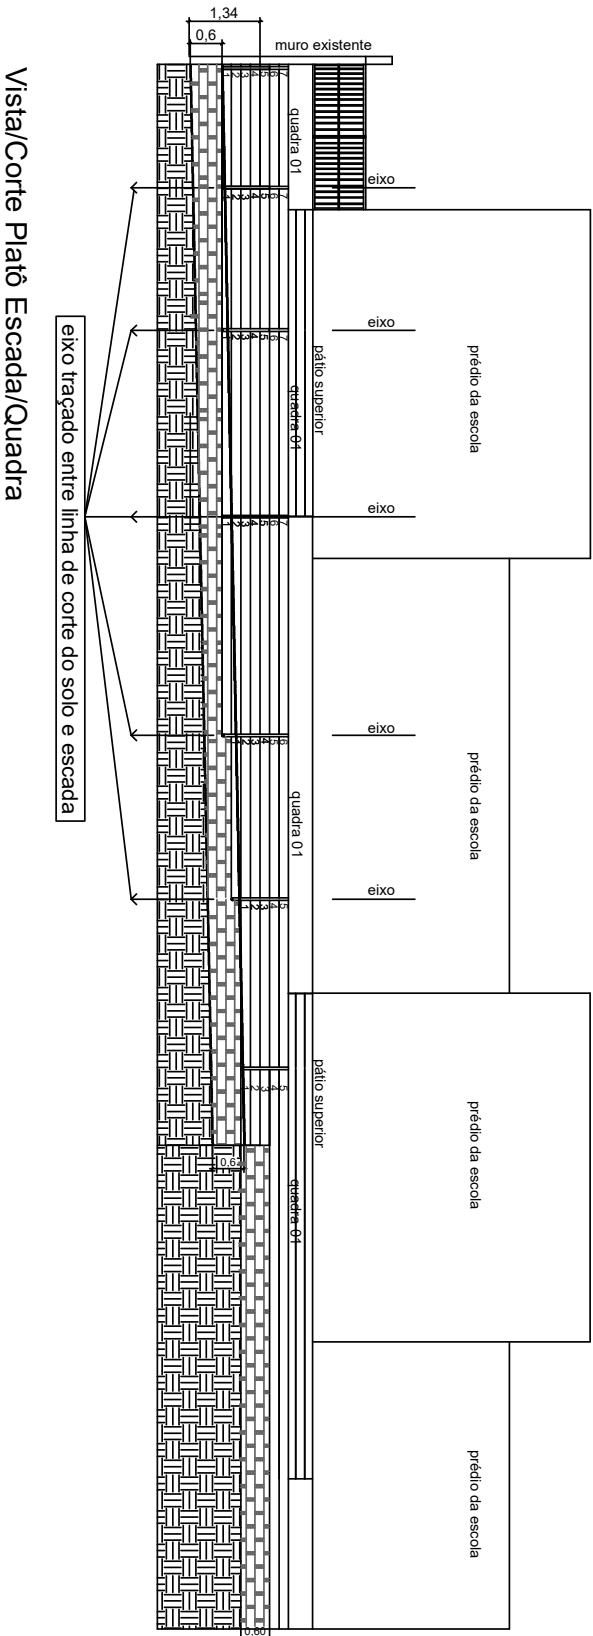

Vista/Corte Platô Escada/Quadra

Obs.:
As cotas lançadas no projeto estão como referência e poderão sofrer ajustes no momento da execução com a aprovação da fiscalização e projetista

EEEF MARIA MEDIANEIRA	PROJETO:	DESENHO:	ESCALA:
Trav Serafin José de Andrade, 49 - Silva - Sapucaia do Sul	Vista Corte Platô	Luciane Costa	Esc - 1/125
RESPONSÁVEL TÉCNICO P/ AMPLIAÇÃO:	ASSUNTO:	DATA:	Nº PRANCHA
ARQ. João Antonio Alves Frank CAU A18268-0	Reforma Muro	Nov/2023	V-13/08



SECRETARIA DE OBRAS PÚBLICAS,
IRRIGAÇÃO E DESENVOLVIMENTO URBANO

DEPARTAMENTO DE OBRAS PÚBLICAS

CENTRO ADMINISTRATIVO FERNANDO FERRARI - AV. BORGES DE MEDEIROS N. 1501 - POA/RS

DIVISÃO

OBRA:


ÁREA:

PROJETOS DE ARQUITETURA/URBANISMO

REFORMA DO MURO

XXXXXX m²

Vista Platô Escada/Quadra

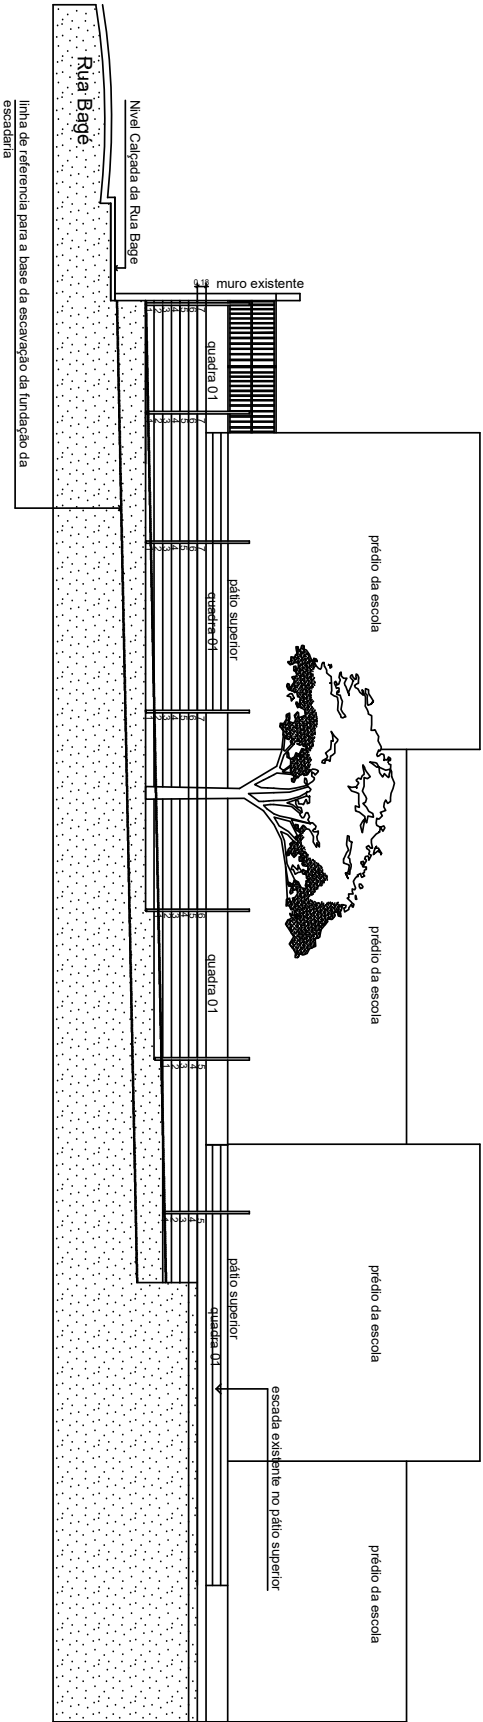


EEEEF MARIA MEDIANEIRA	PROJETO:	DESENHO:	ESCALA:
Trav Serafim José de Andrade, 49 - Silva - Sapucaia do Sul	Vista Corte Platô/Escadaria	Luciane Costa	s/escala
RESPONSÁVEL TÉCNICO P/ AMPLIAÇÃO:	ASSUNTO:	DATA:	Nº PRANCHA
ARO. João Antonio Alves Frank	Reforma Muro	Nov/2023	V-13/09



SECRETARIA DE OBRAS PÚBLICAS,
IRRIGAÇÃO E DESENVOLVIMENTO URBANO

DEPARTAMENTO DE OBRAS PÚBLICAS
CENTRO ADMINISTRATIVO FERNANDO FERRARI - AV. BORGES DE MEDEIROS N. 1501 - POA/RS

DIVISÃO	OBRA:	ÁREA:
PROJETOS DE ARQUITETURA/URBANISMO	REFORMA DO MURO	XXXXXX m²

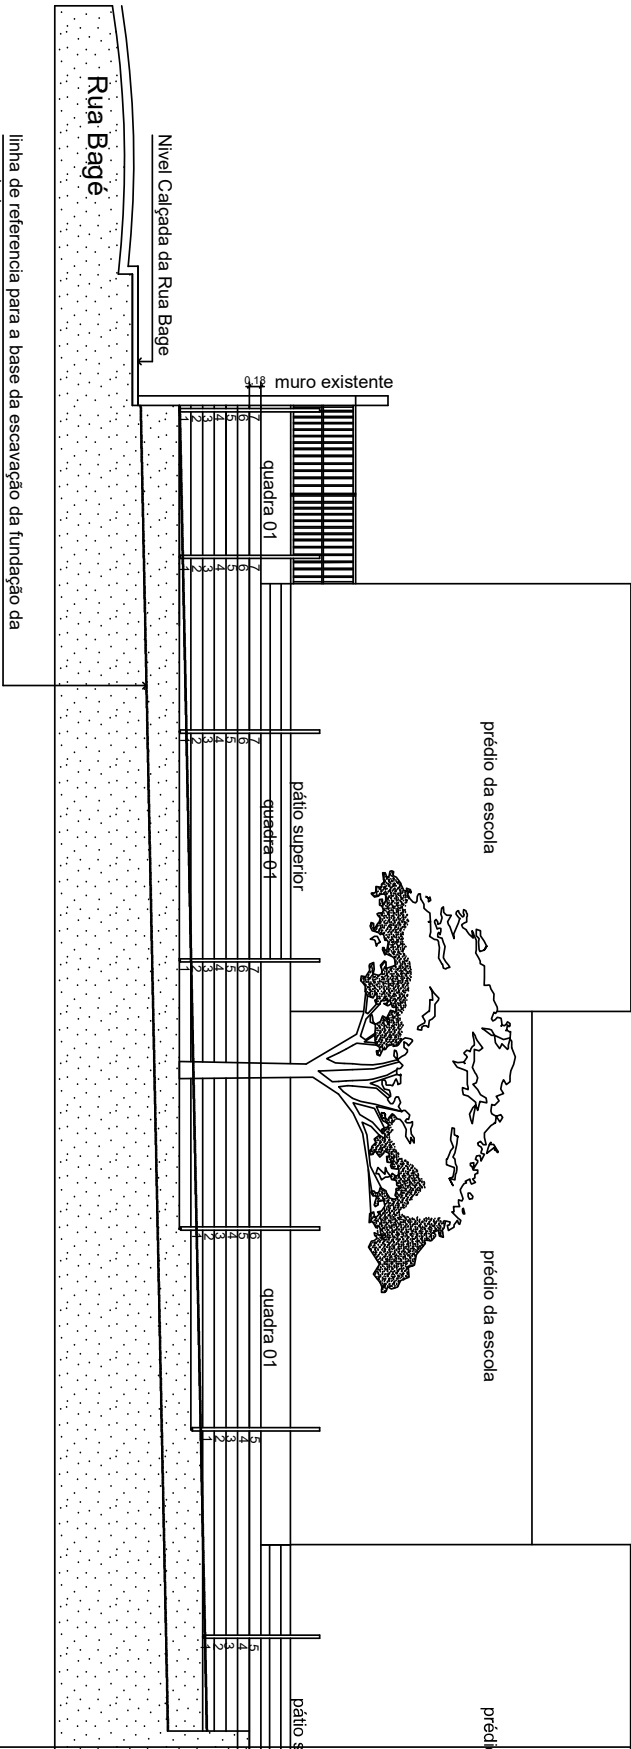

Vista Platô Escada/Quadra

EEEF MARIA MEDIANEIRA	PROJETO:	DESENHO:	ESCALA:
Trav Serafin José de Andrade, 49 - Silva - Sapucaia do Sul	Vista Corte Platô/Escadaria	Luciane Costa	Esc-1/100
RESPONSÁVEL TÉCNICO P/ AMPLIAÇÃO:	ASSUNTO:	DATA:	Nº PRANCHAS
ARQ. João Antonio Alves Frank CAU A18268-0	Reforma Muro	Nov/2023	V-13/09.1



SECRETARIA DE OBRAS PÚBLICAS,
IRRIGAÇÃO E DESENVOLVIMENTO URBANO

DEPARTAMENTO DE OBRAS PÚBLICAS

CENTRO ADMINISTRATIVO FERNANDO FERRARI - AV. BORGES DE MEDEIROS N. 1501 - POA/RS

DIVISÃO


OBRA:

ÁREA:

PROJETOS DE ARQUITETURA/URBANISMO

REFORMA DO MURO

XXXXXX m²

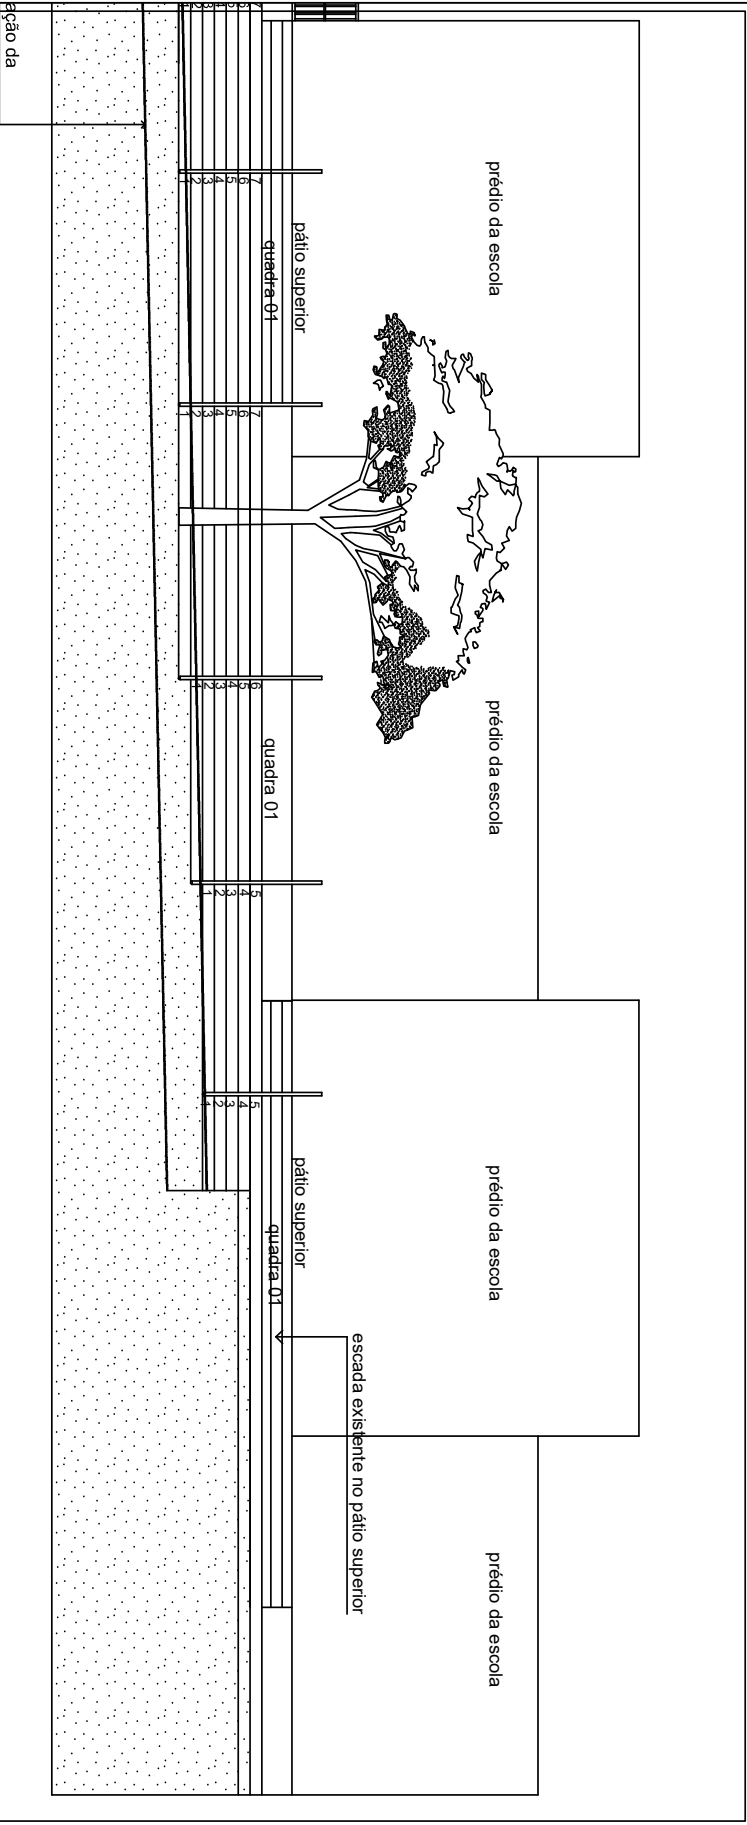

Escada/Quadra

EEEF MARIA MEDIANEIRA	PROJETO:	DESENHO:	ESCALA:
Trav Serafin José de Andrade, 49 - Silva - Sapucaia do Sul		Luciane Costa	Esc-1/100
RESPONSÁVEL TÉCNICO P/ AMPLIAÇÃO:	Vista Corte Platô/Escadaria		Nº PRANCHA
ARC. João Antonio Alves Frank CAU A18268-0	Assunto: Reforma Muro	DATA: Nov/2023	V-13/09.2



SECRETARIA DE OBRAS PÚBLICAS, IRRIGAÇÃO E DESENVOLVIMENTO URBANO


DEPARTAMENTO DE OBRAS PÚBLICAS

CENTRO ADMINISTRATIVO FERNANDO FERRARI - AV. BORGES DE MEDEIROS N. 1501 - POA/RS


DIVISÃO	OBRA:	ÁREA:
PROJETOS DE ARQUITETURA/URBANISMO	REFORMA DO MURO	XXXXX m²

ARMAÇÃO DO CONJUNTO PILAR CONTRAFORTE E BLOCOS DE FUNDAÇÃO


CORTE AA - PILAR DE CONTRA FORTE

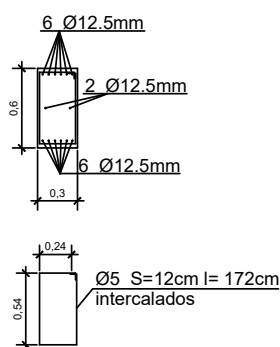

CORTE BB - BLOCO VERTICAL DE FUNDAÇÃO

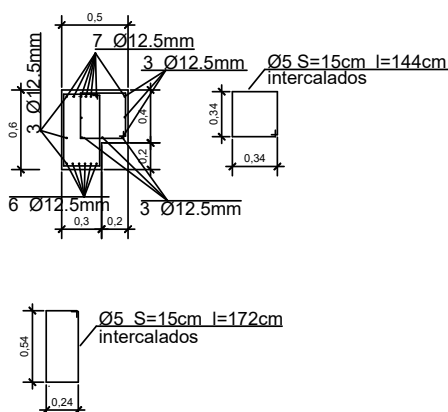

CORTE CC - BLOCO HORIZONTAL DE BASE DE FUNDAÇÃO

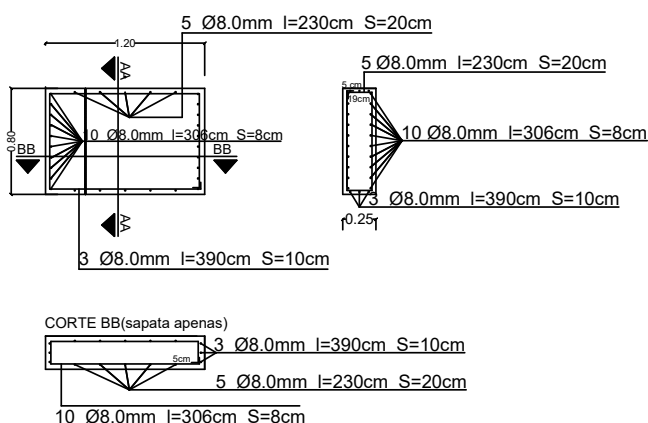


EEEF MARIA, MEDIANEIRA	PROJETO:	DESENHO:	ESCALA:
Trav Serafin José de Andrade, 49 - Sapucaia do Sul	Detalhe Armadura Pilar Contraforte	Luciane Costa	s/escala
RESPONSÁVEL TÉCNICO P/ AMPLIAÇÃO:	ASSUNTO:	DATA:	Nº PRANCHA
ARQ. João Antonio Alves Frank CAU A18268-0	Reforma Muro	Nov/2023	E -13/12



**SECRETARIA DE OBRAS PÚBLICAS,
IRRIGAÇÃO E DESENVOLVIMENTO URBANO**
DEPARTAMENTO DE OBRAS PÚBLICAS
CENTRO ADMINISTRATIVO FERNANDO FERRARI - AV. BORGES DE MEDEIROS N. 1501 - POA/RS

DIVISÃO	OBRA:	ÁREA:
PROJETOS DE ARQUITETURA/URBANISMO	REFORMA DO MURO	XXXXX m²

CORTE AA - PILAR DE CONTRA FORTE

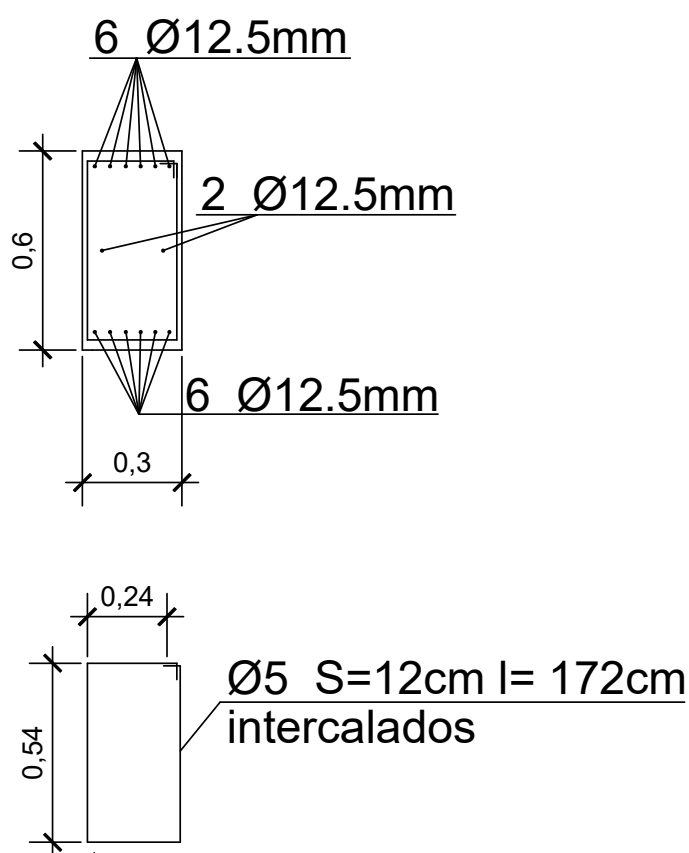

EEEF MARIA, MEDIANEIRA	PROJETO:	DESENHO:	ESCALA:
Trav Serafin José de Andrade, 49 - Sapucaia do Sul	Detalhe Armadura Pilar Contraforte	Luciane Costa	Esc - 1/20
RESPONSÁVEL TÉCNICO P/ AMPLIAÇÃO:	ASSUNTO:	DATA:	Nº PRANCHA
ARQ. João Antonio Alves Frank CAU A18268-0	Reforma Muro	Nov/2023	E -13/12.1





**SECRETARIA DE OBRAS PÚBLICAS,
IRRIGAÇÃO E DESENVOLVIMENTO URBANO**

DEPARTAMENTO DE OBRAS PÚBLICAS

CENTRO ADMINISTRATIVO FERNANDO FERRARI - AV. BORGES DE MEDEIROS N. 1501 - POA/RS

DIVISÃO	OBRA:	ÁREA:
PROJETOS DE ARQUITETURA/URBANISMO	REFORMA DO MURO	XXXXX m²

CORTE BB - BLOCO VERTICAL DE FUNDAÇÃO

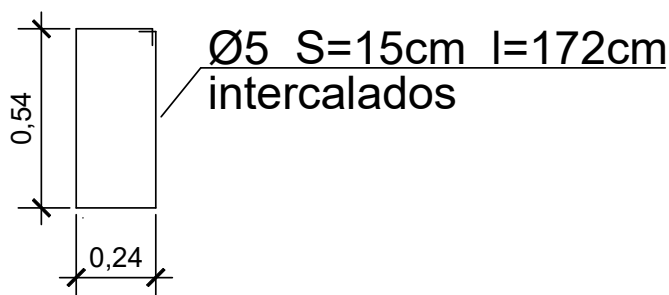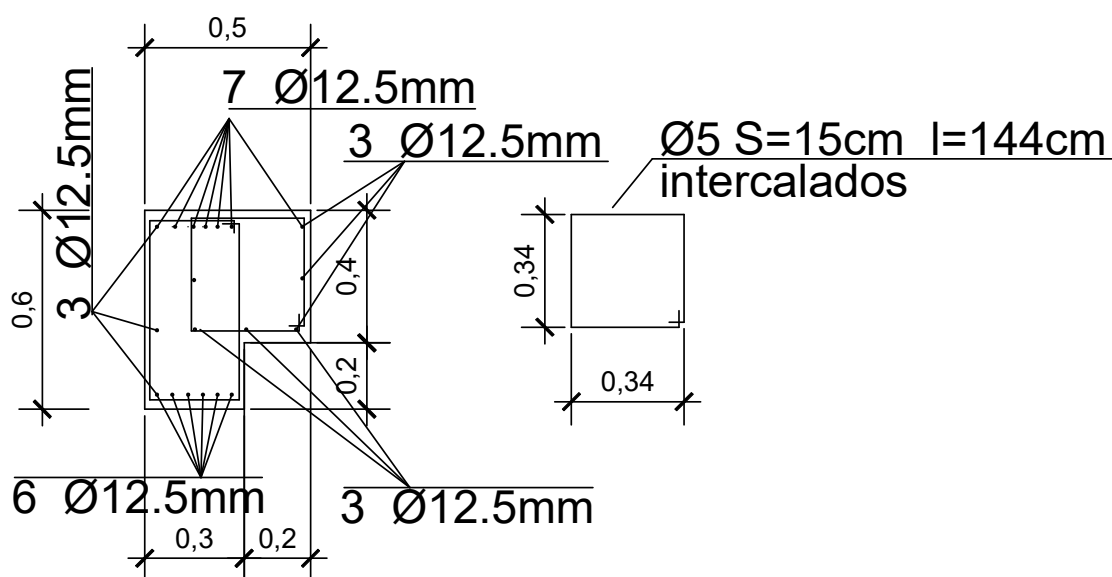


EEEF MARIA, MEDIANEIRA	PROJETO:	DESENHO:	ESCALA:
Trav Serafin José de Andrade, 49 - Sapucaia do Sul	Detalhe Armadura Pilar Contraforte	Luciane Costa	Esc -1/20
RESPONSÁVEL TÉCNICO P/ AMPLIAÇÃO:	ASSUNTO:	DATA:	Nº PRANCHA
ARQ. João Antonio Alves Frank CAU A18268-0	Reforma Muro	Nov/2023	E -13/12.2



SECRETARIA DE OBRAS PÚBLICAS,
IRRIGAÇÃO E DESENVOLVIMENTO URBANO
DEPARTAMENTO DE OBRAS PÚBLICAS
CENTRO ADMINISTRATIVO FERNANDO FERRARI - AV. BORGES DE MEDEIROS N. 1501 - POA/RS

DIVISÃO	OBRA:	ÁREA:
PROJETOS DE ARQUITETURA URBANISMO	REFORMA DO MURO	XXXXXX m²

CORTE CC - BLOCO HORIZONTAL DE BASE DE FUNDAÇÃO

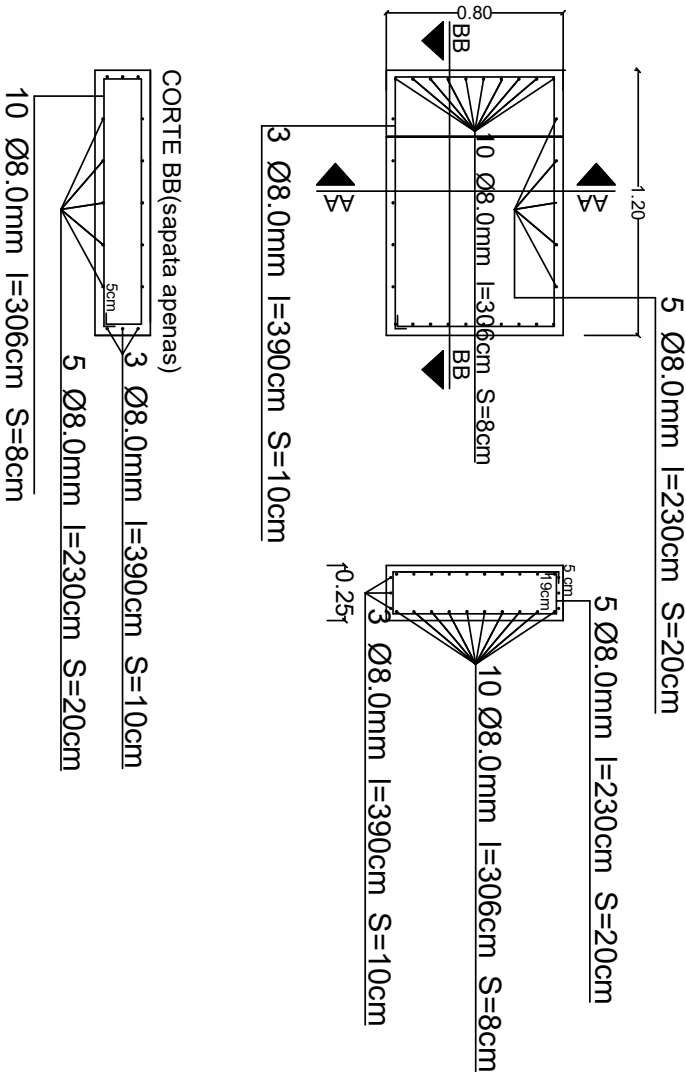

EEEF MARIA MEDIANEIRA	PROJETO:	DESENHO:	ESCALA:
Trav Serafim José de Andrade, 49 - Silva - Sapucaia do Sul	Detalhe Armadura	Luciane Costa	Esc-1/30
RESPONSÁVEL TÉCNICO P/ AMPLIAÇÃO:	ASSUNTO:	DATA:	Nº PRANCHA
ARO. João Antonio Alves Frank CAU A18268-0	Reforma Muro	Nov/2023	V-13/12.3



SECRETARIA DE OBRAS PÚBLICAS,
IRRIGAÇÃO E DESENVOLVIMENTO URBANO

DEPARTAMENTO DE OBRAS PÚBLICAS

CENTRO ADMINISTRATIVO FERNANDO FERRARI - AV. BORGES DE MEDEIROS N. 1501 - POA/RS

DIVISÃO

OBRA:

ÁREA:


PROJETOS DE ARQUITETURA/URBANISMO

REFORMA DO MURO

XXXXXX m²

PAINEL DE CONCRETO PRÉ MOLDADO CEGO

VISTA LATERAL FRONTAL

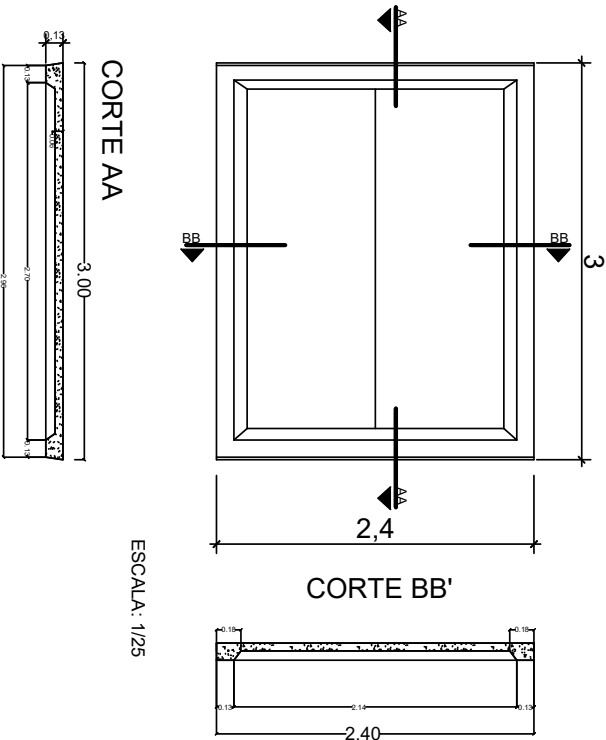

ESCALA: 1/25

EEEF MARIA MEDIANEIRA	PROJETO:	DESENHO:	ESCALA:
Trav Serafin José de Andrade, 49 - Silva - Sapucaia do Sul	Detalhe Painel de Concreto	Luciane Costa	Esc-1/50
RESPONSÁVEL TÉCNICO P/ AMPLIAÇÃO:	ASSUNTO:	DATA:	Nº PRANCHA
ARQ. João Antonio Alves Frank CAU A18268-0	Reforma Muro	Nov/2023	V-13/13



SECRETARIA DE OBRAS PÚBLICAS,
IRRIGAÇÃO E DESENVOLVIMENTO URBANO

DEPARTAMENTO DE OBRAS PÚBLICAS

CENTRO ADMINISTRATIVO FERNANDO FERRARI - AV. BORGES DE MEDEIROS N. 1501 - POA/RS

DIVISÃO


PROJETOS DE ARQUITETURA/URBANISMO

OBRA:

REFORMA DO MURO

ÁREA:

XXXXXX m²

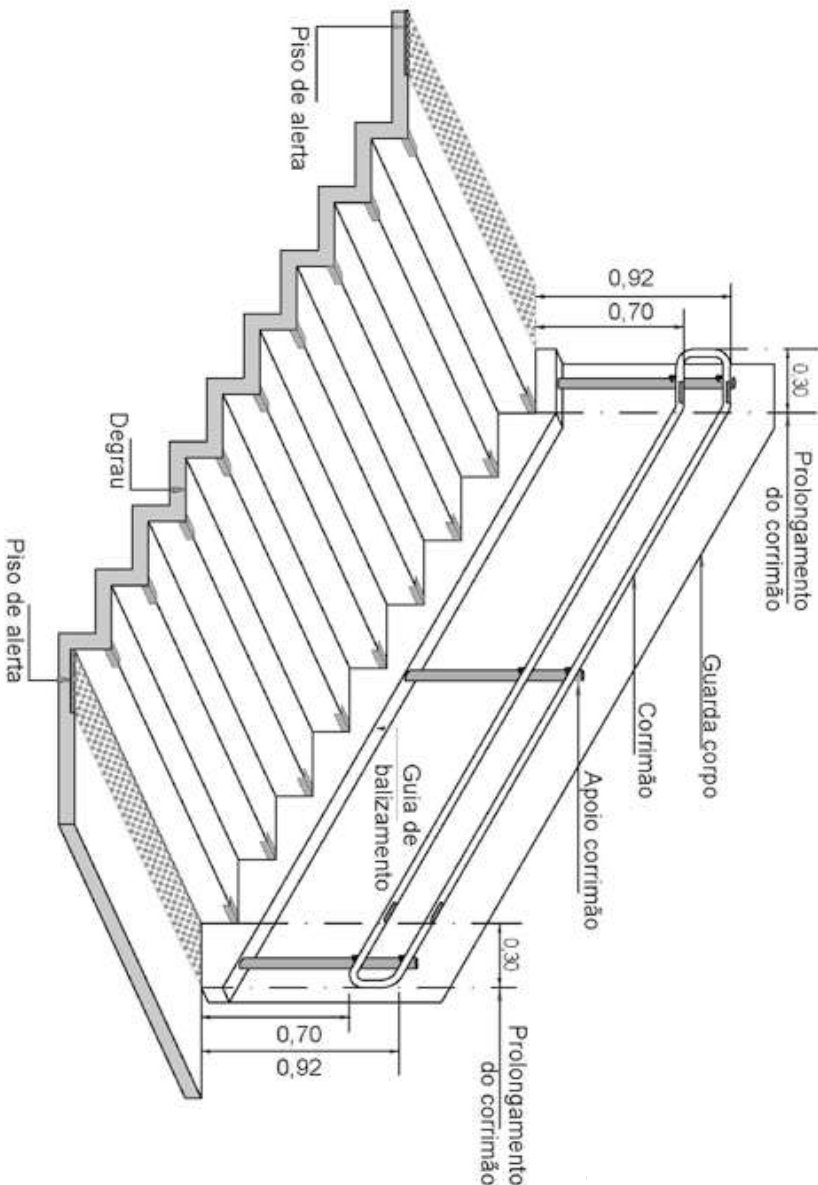

EEEF MARIA MEDIANEIRA

Trav Serafin José de Andrade, 49 - Silva - Sapucaia do Sul

RESPONSÁVEL TÉCNICO P/ AMPLIAÇÃO:

ARC. João Antonio Alves Frank

CAU A18268-0



PROJETO:

Detalhe escada - corrimão

DESENHO:

Luciane Costa

ESCALA:

s/escala

DATA:

Nov/2023

Nº PRANCHA

V-13/13.1

ASSUNTO:
Reforma Muro



SECRETARIA DE OBRAS PÚBLICAS,
IRRIGAÇÃO E DESENVOLVIMENTO URBANO

DEPARTAMENTO DE OBRAS PÚBLICAS

CENTRO ADMINISTRATIVO FERNANDO FERRARI - AV. BORGES DE MEDEIROS N. 1501 - POA/RS

DIVISÃO


PROJETOS DE ARQUITETURA/URBANISMO

OBRA:

REFORMA DO MURO

ÁREA:

XXXXXX m²

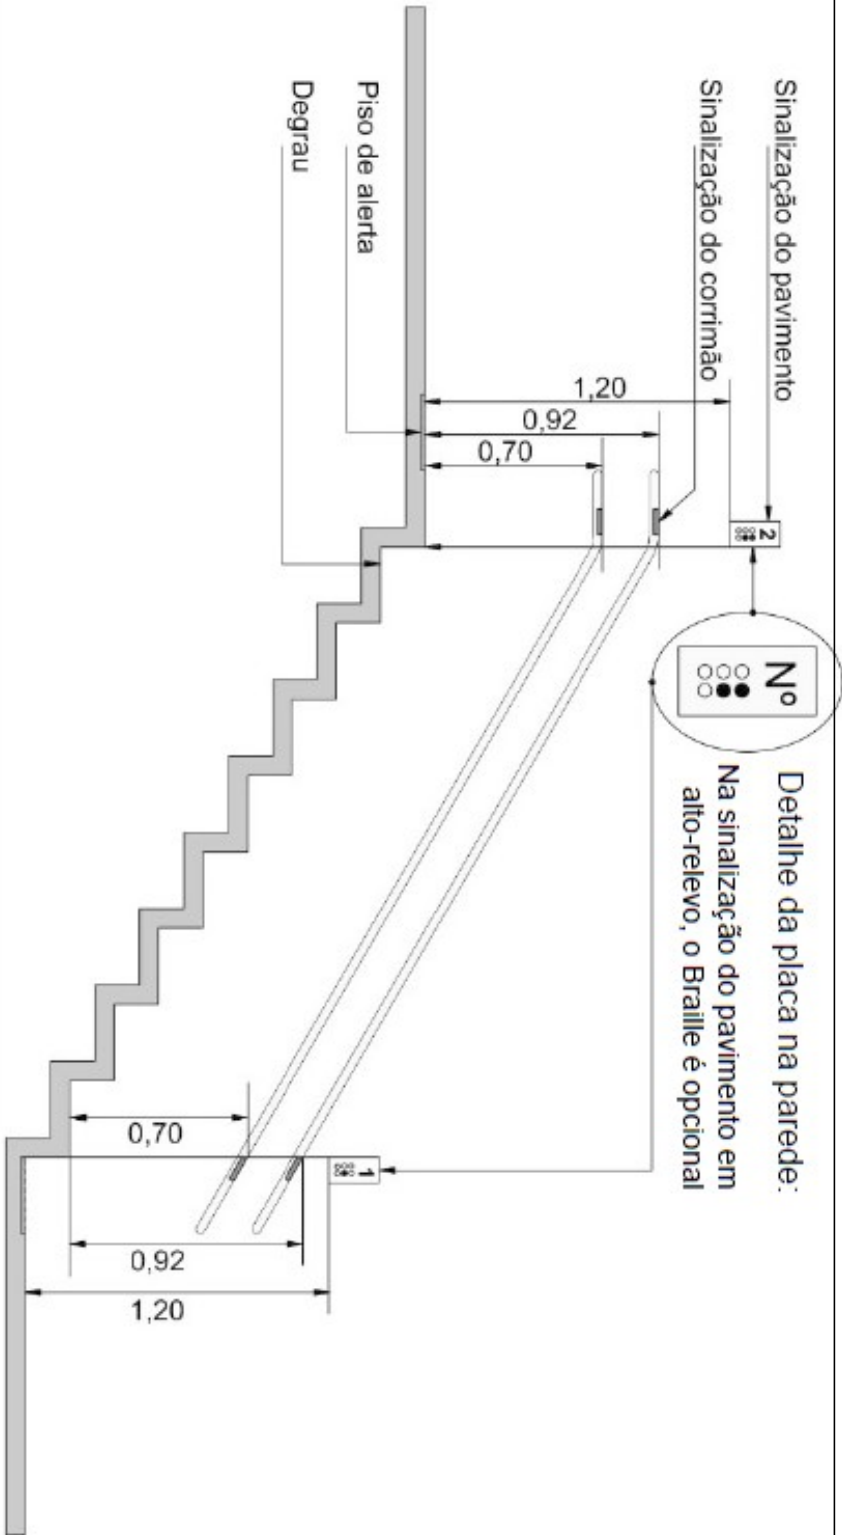

EEEF MARIA MEDIANEIRA

Trav Serafin José de Andrade, 49 - Silva - Sapucaia do Sul

RESPONSÁVEL TÉCNICO P/ AMPLIAÇÃO:

ARC. João Antonio Alves Frank

CAU A18268-0



PROJETO:

Detalhe escada - corrimão

DESENHO:

Luciane Costa

ESCALA:

s/escala

DATA:


Nov/2023

Nº PRANCHA

V-13/13.2




24190000020772

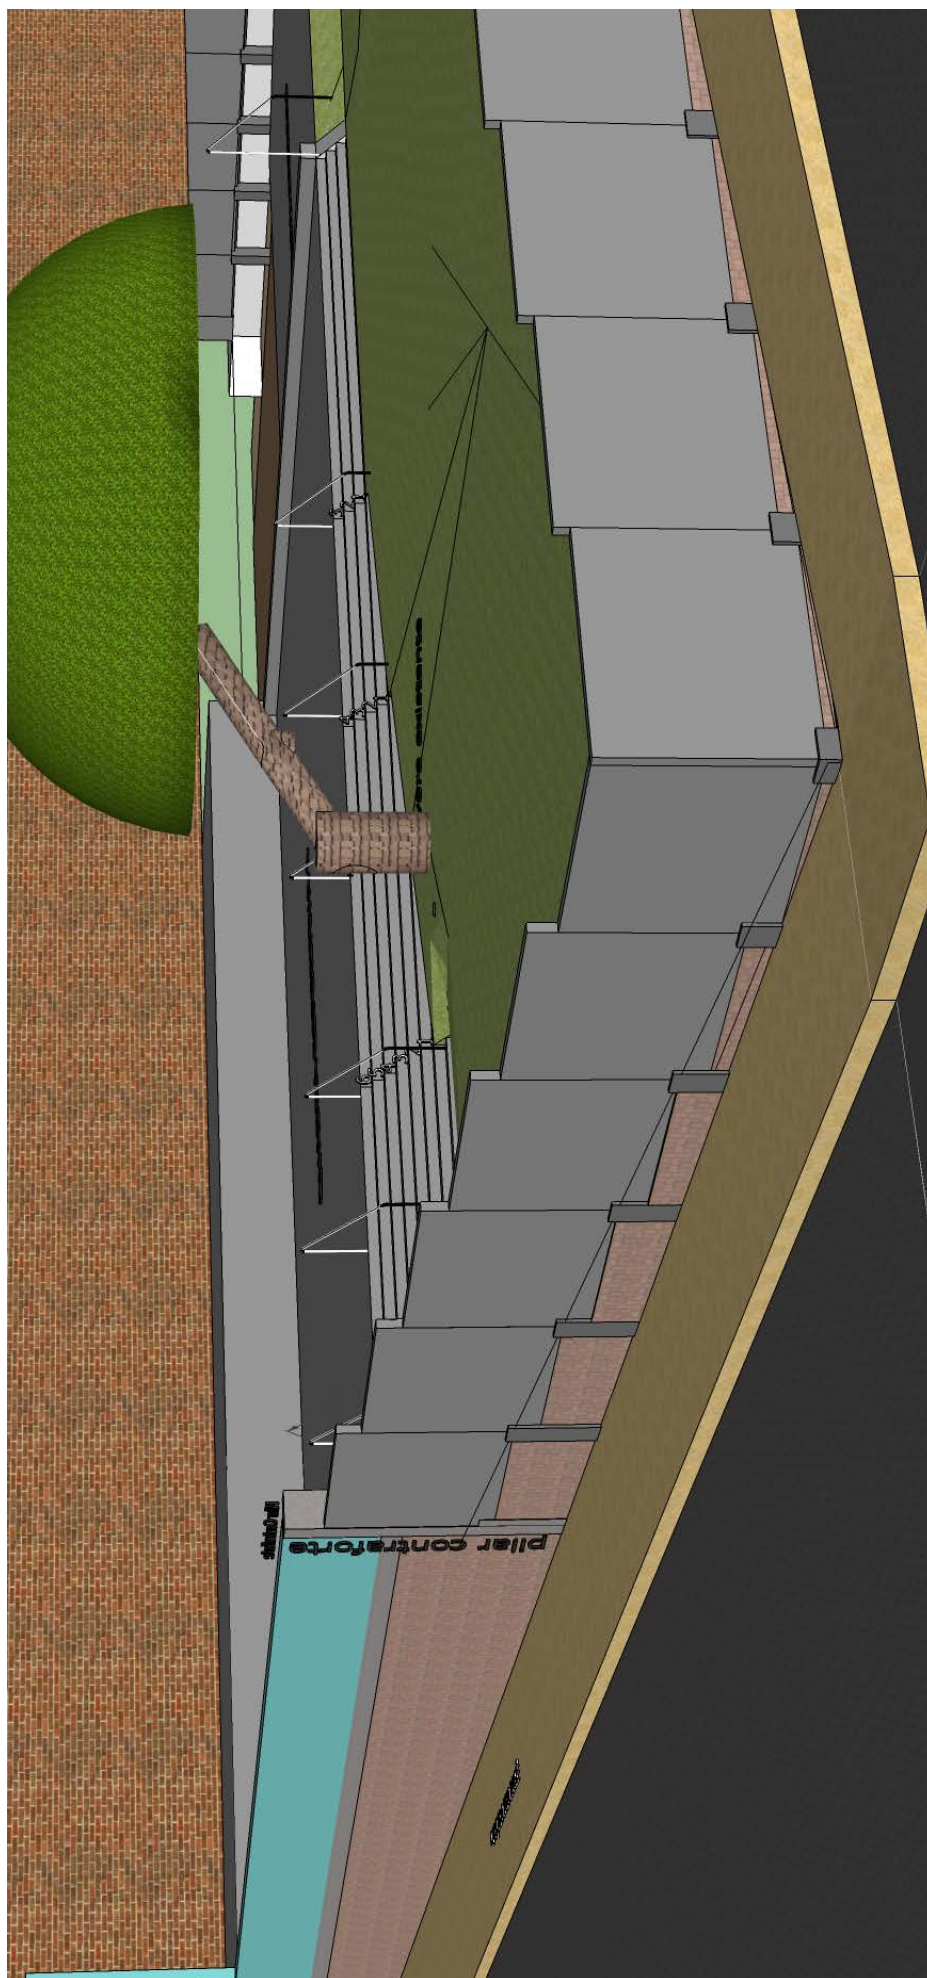




24190000020772

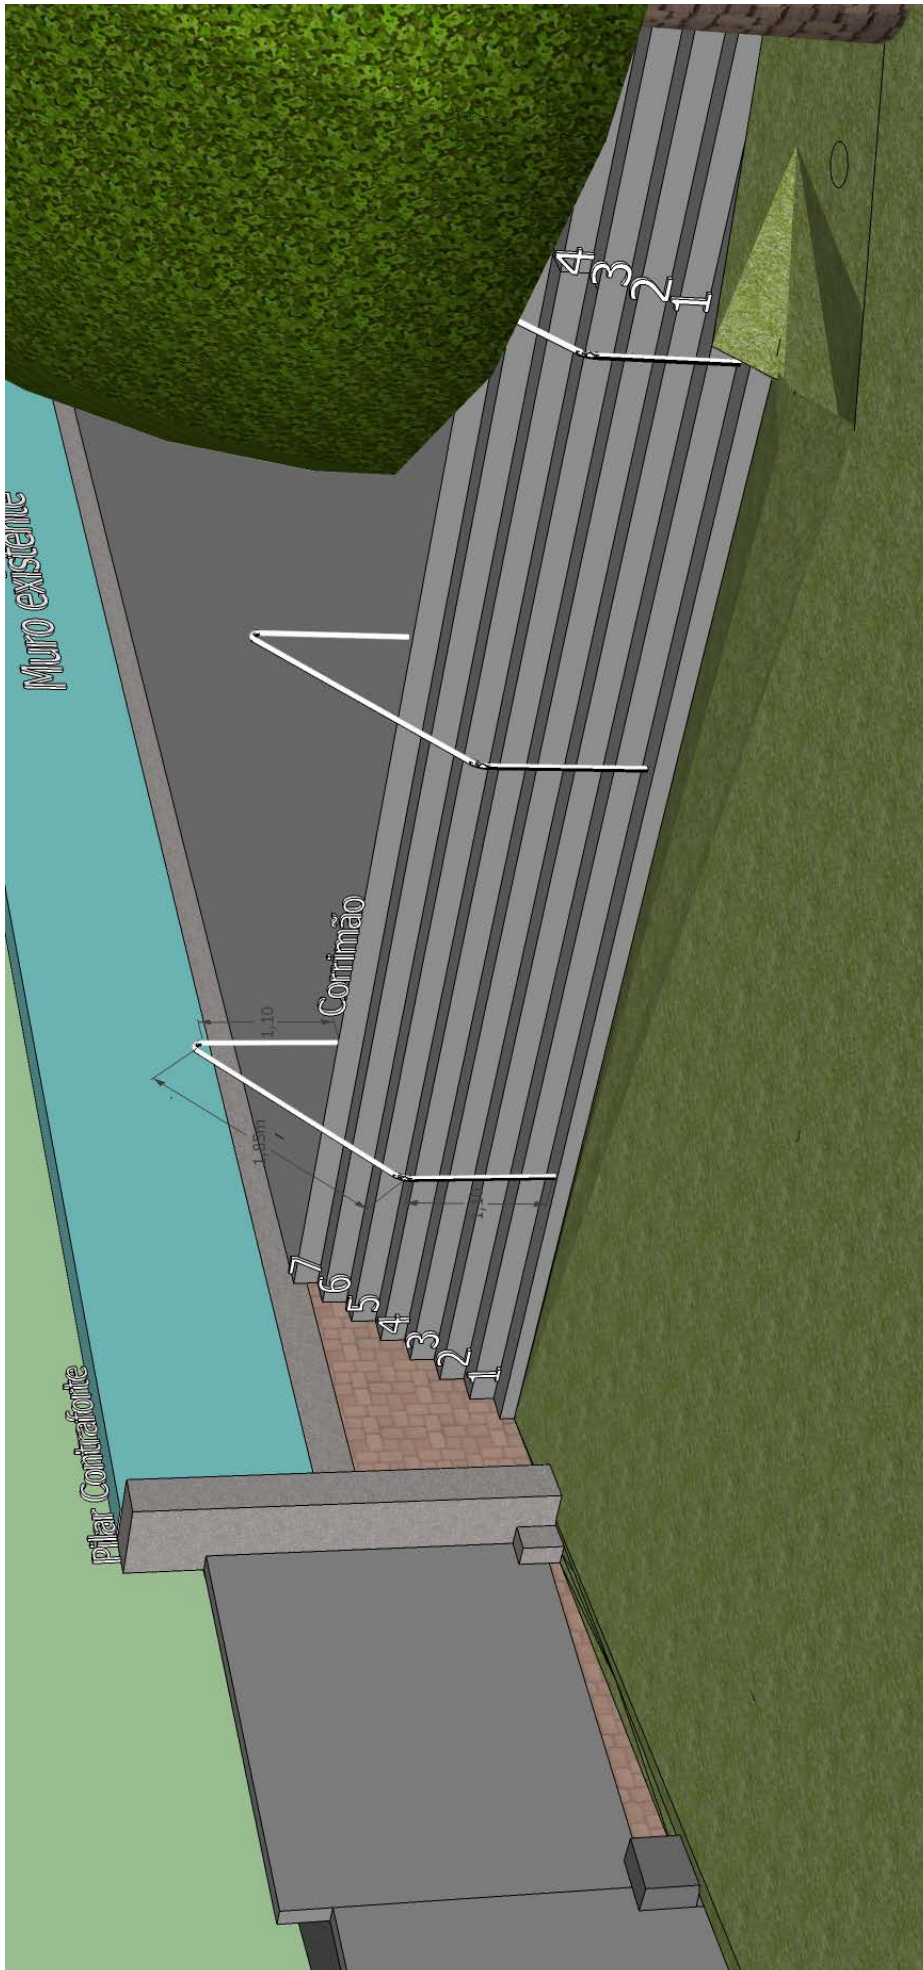




24190000020772

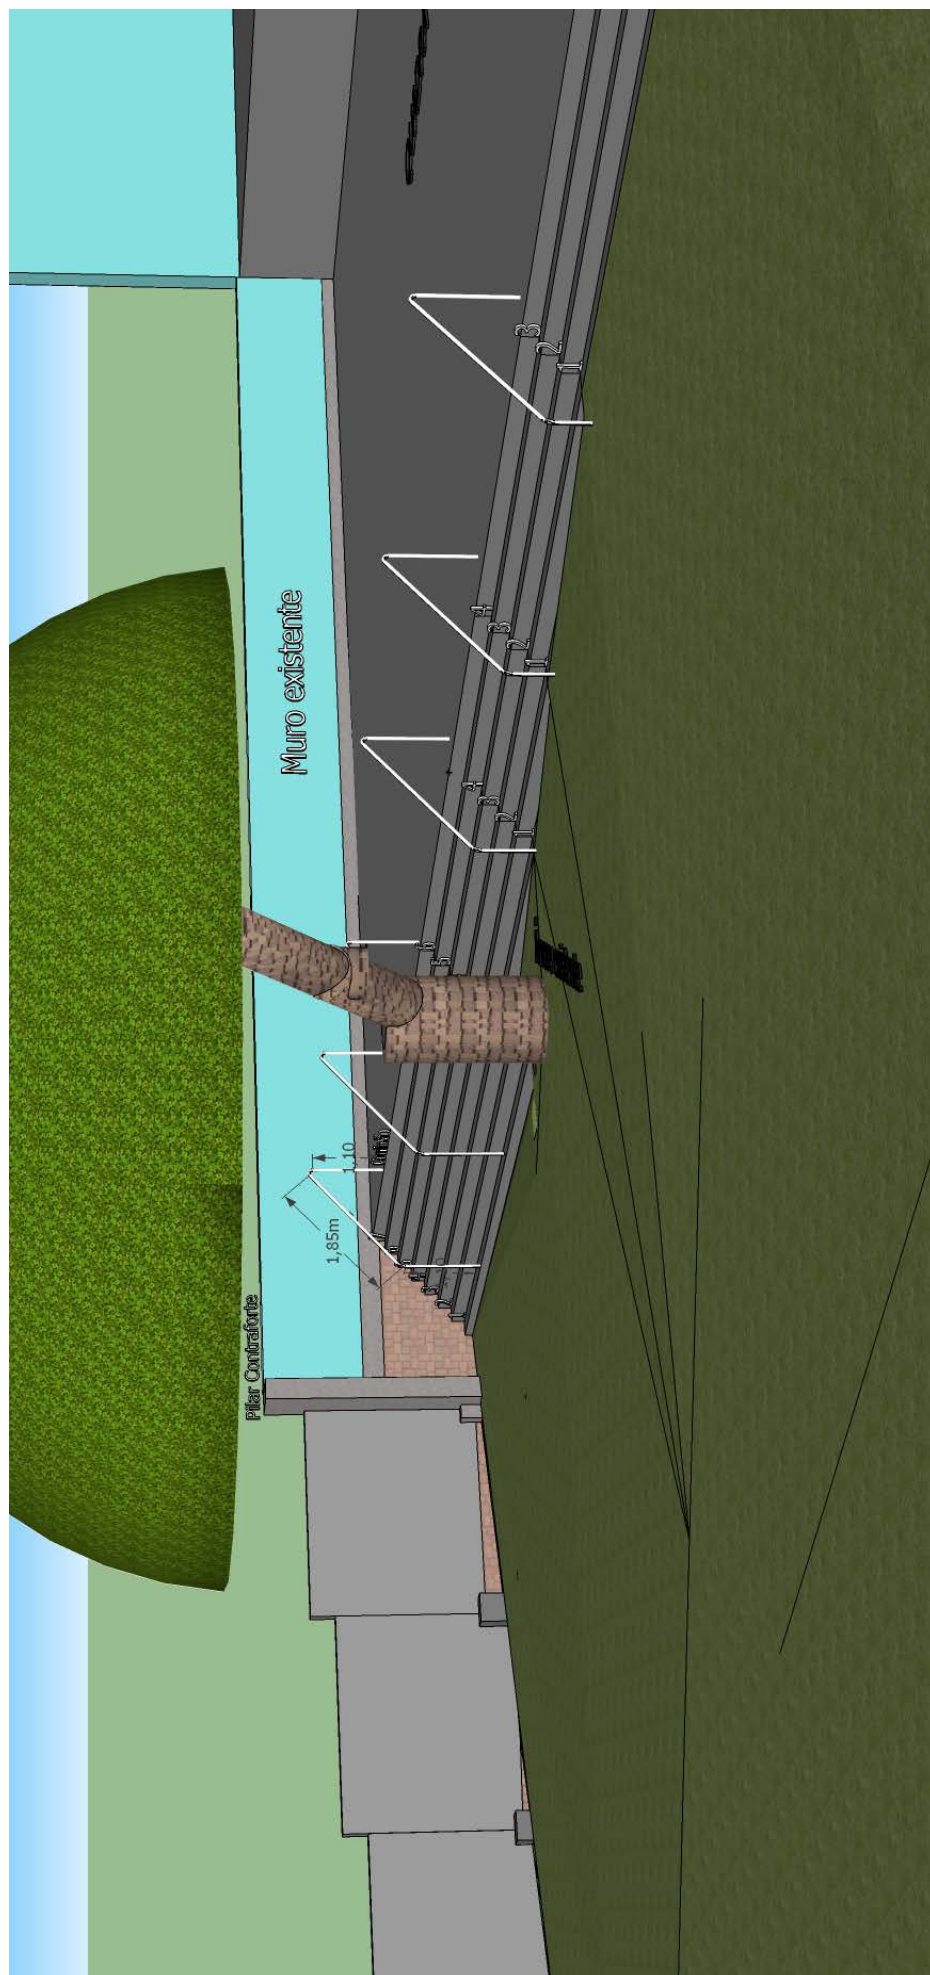




24190000020772

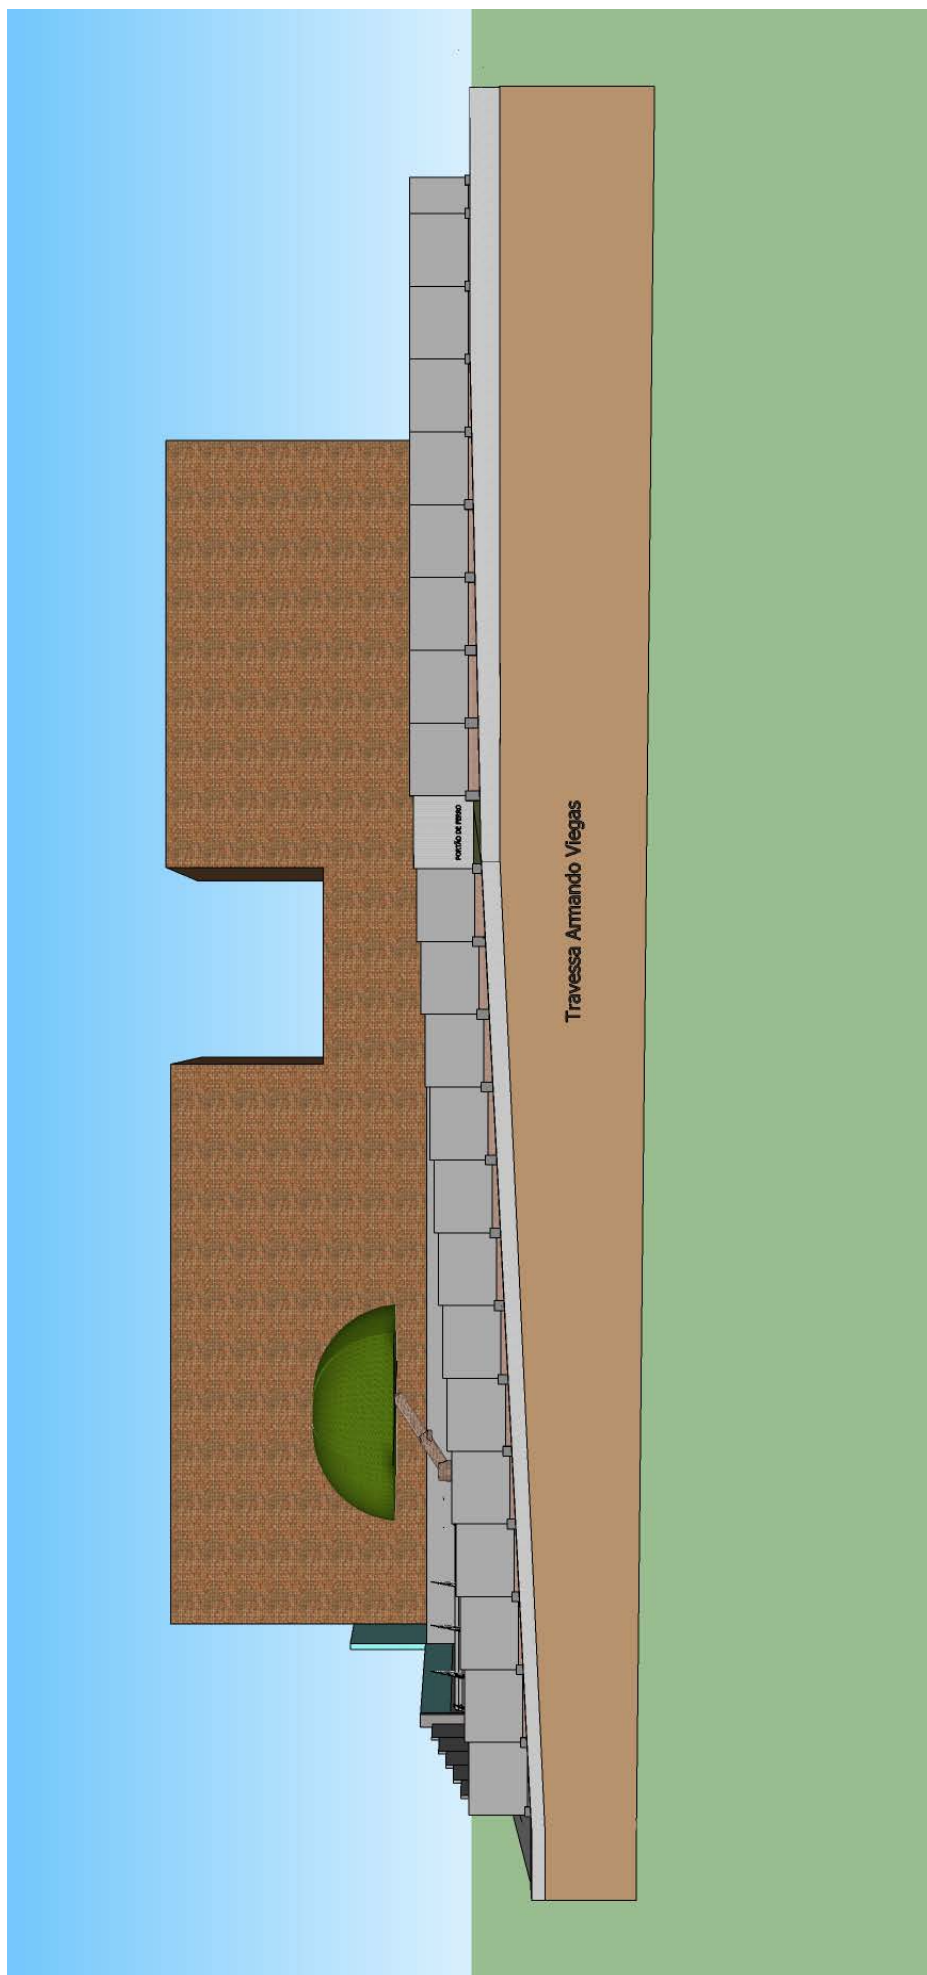




24190000020772

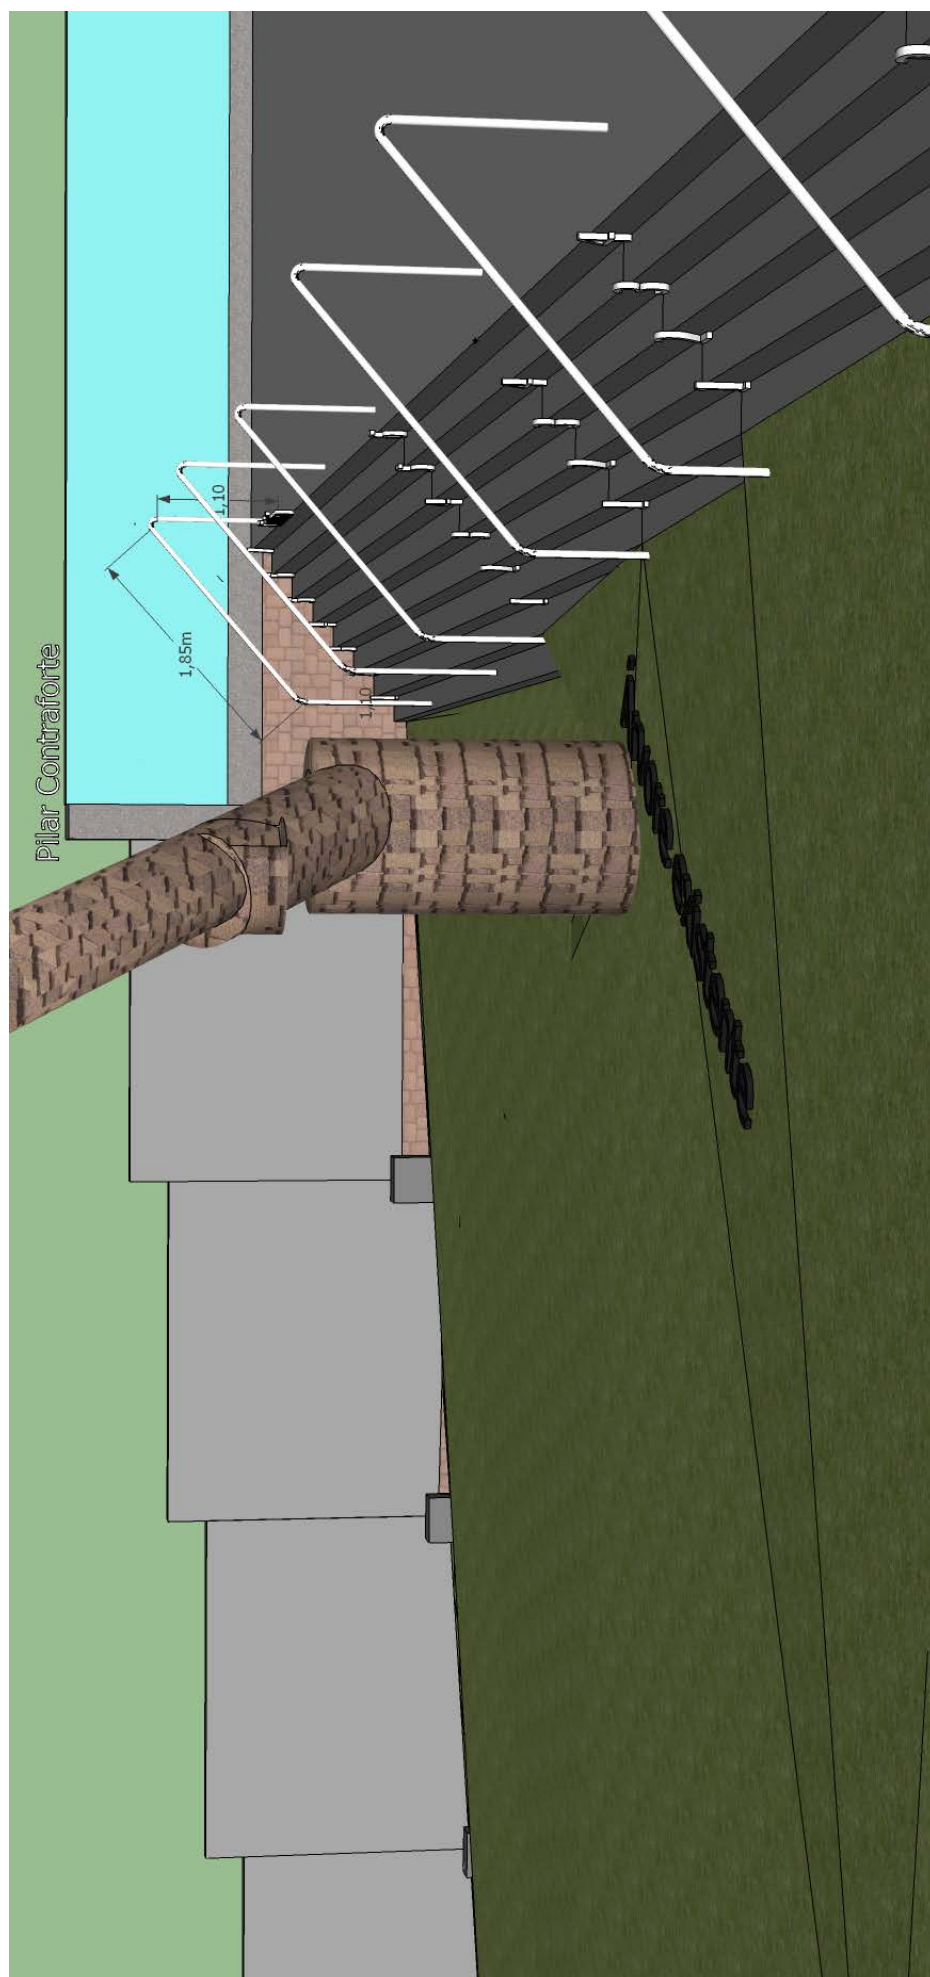




24190000020772

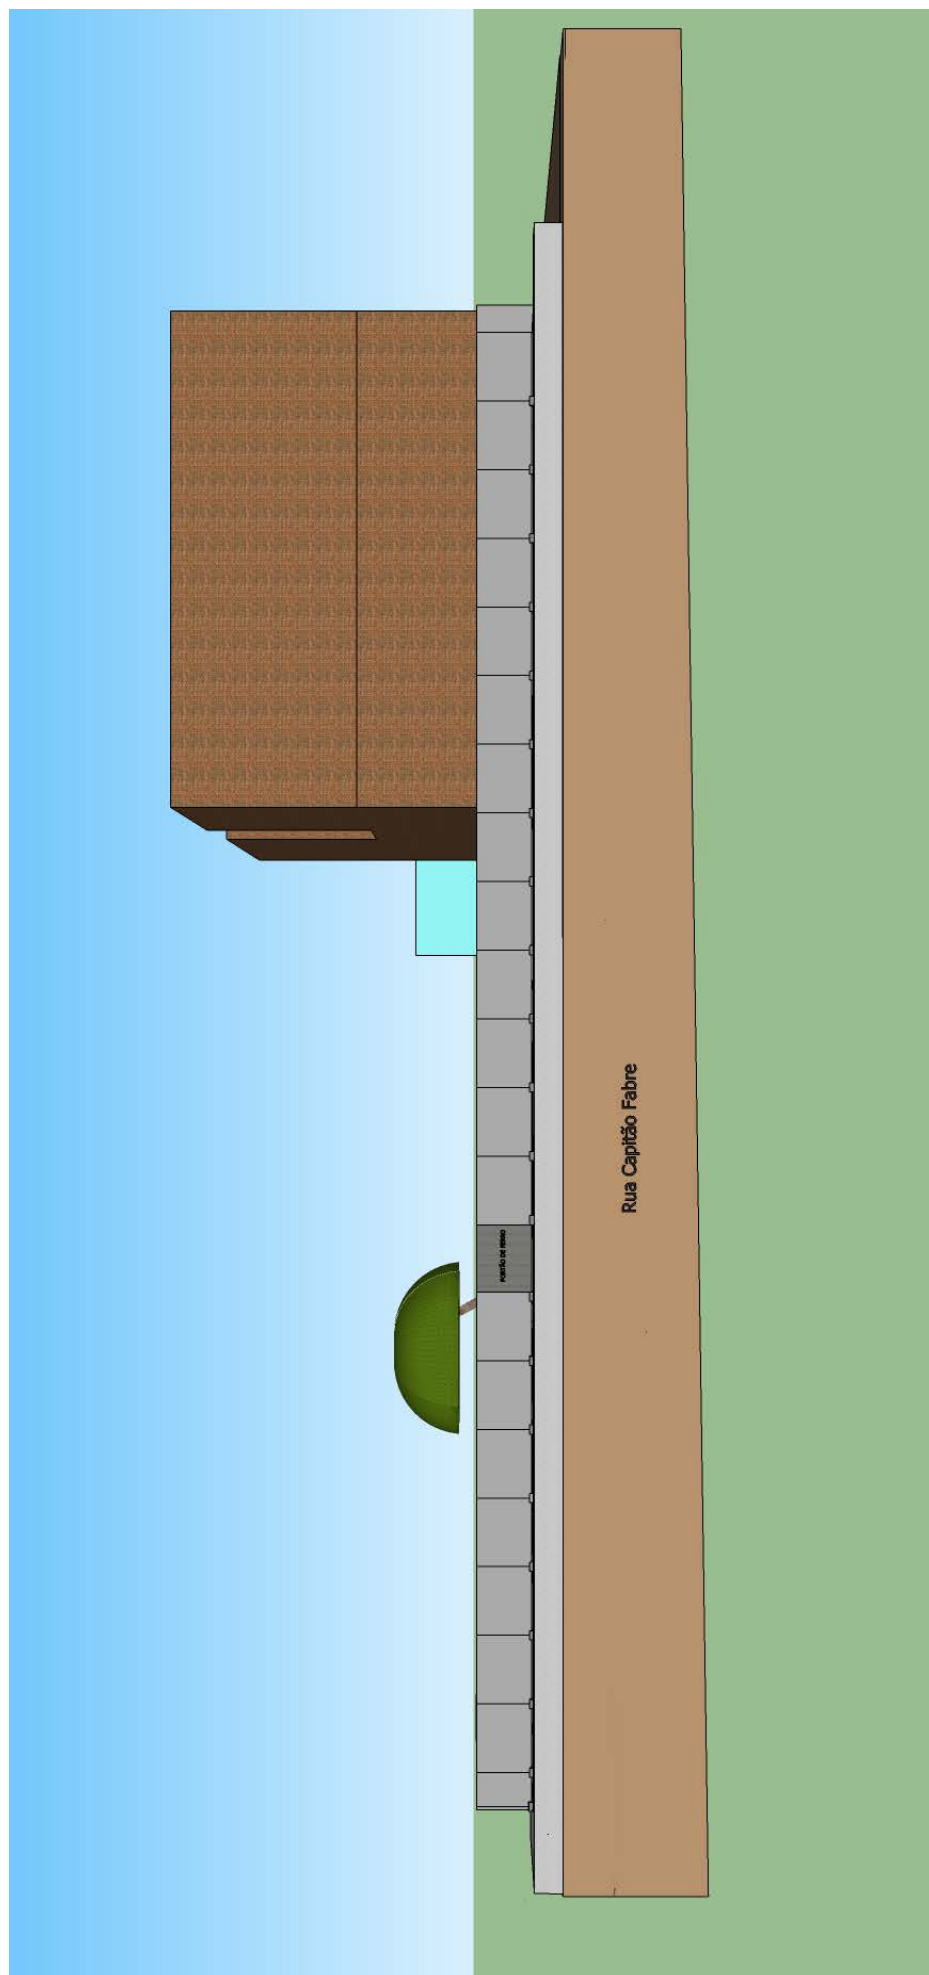




24190000020772

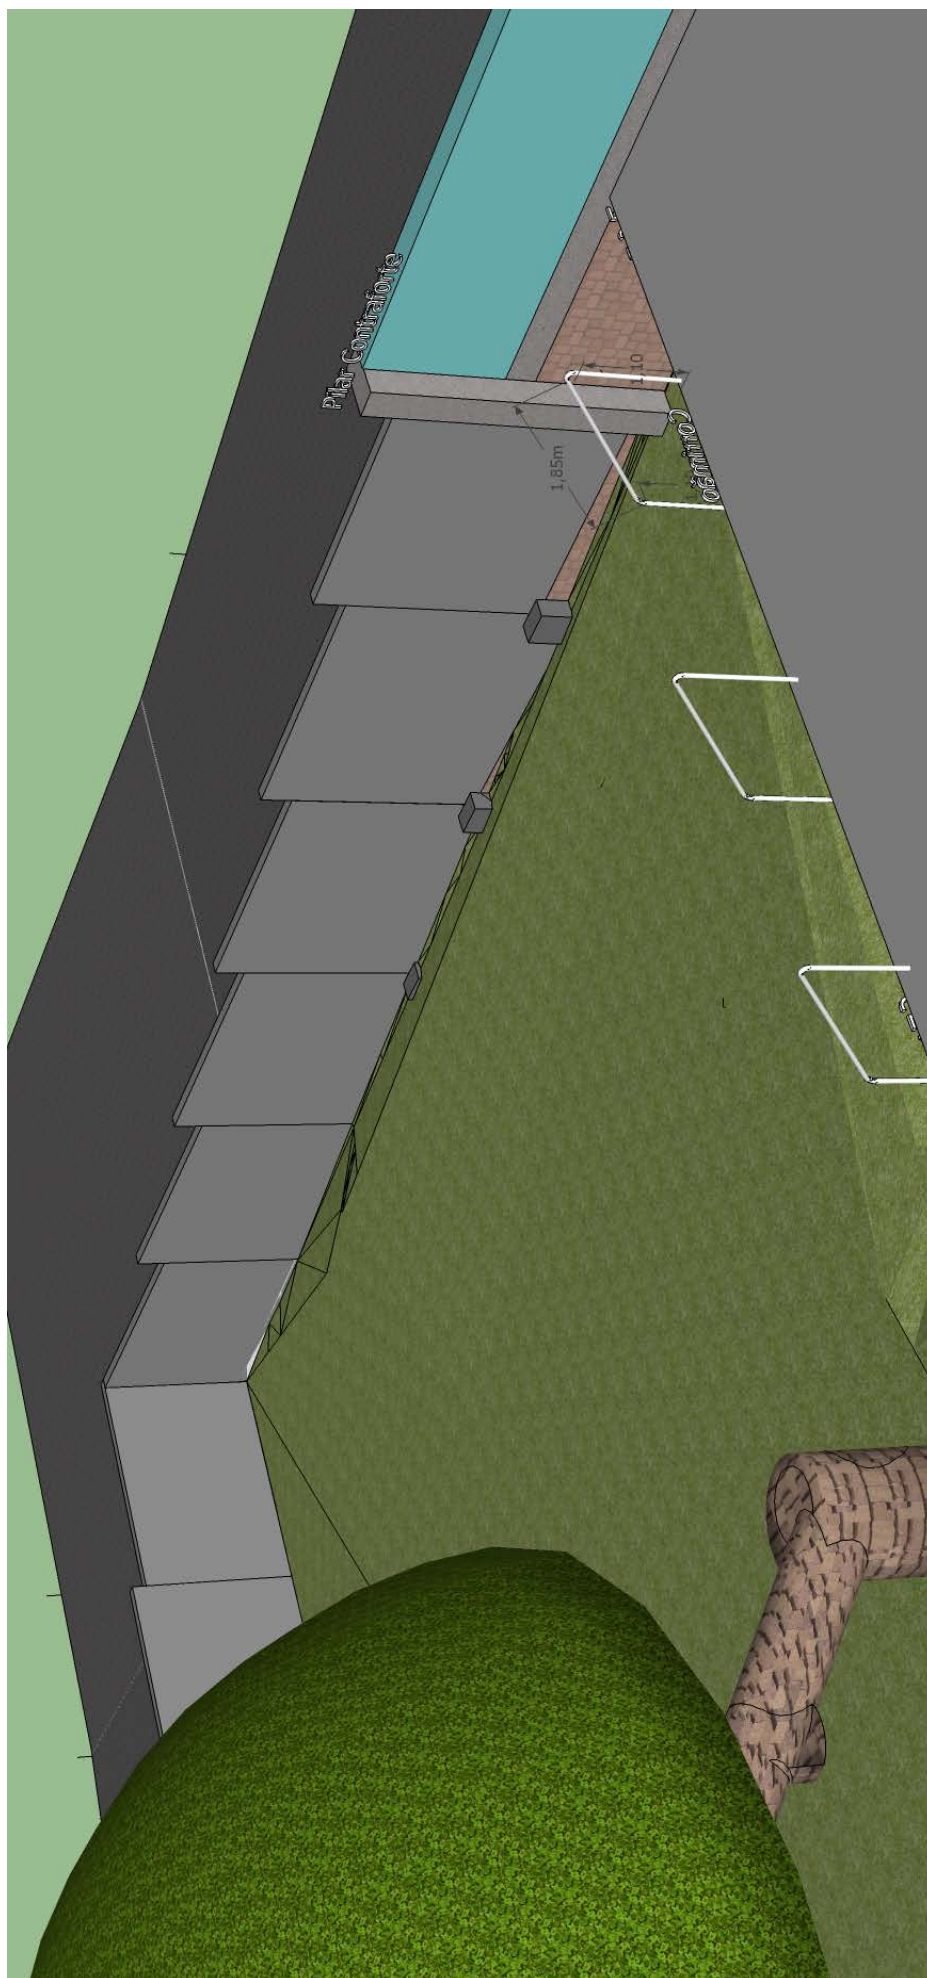




24190000020772

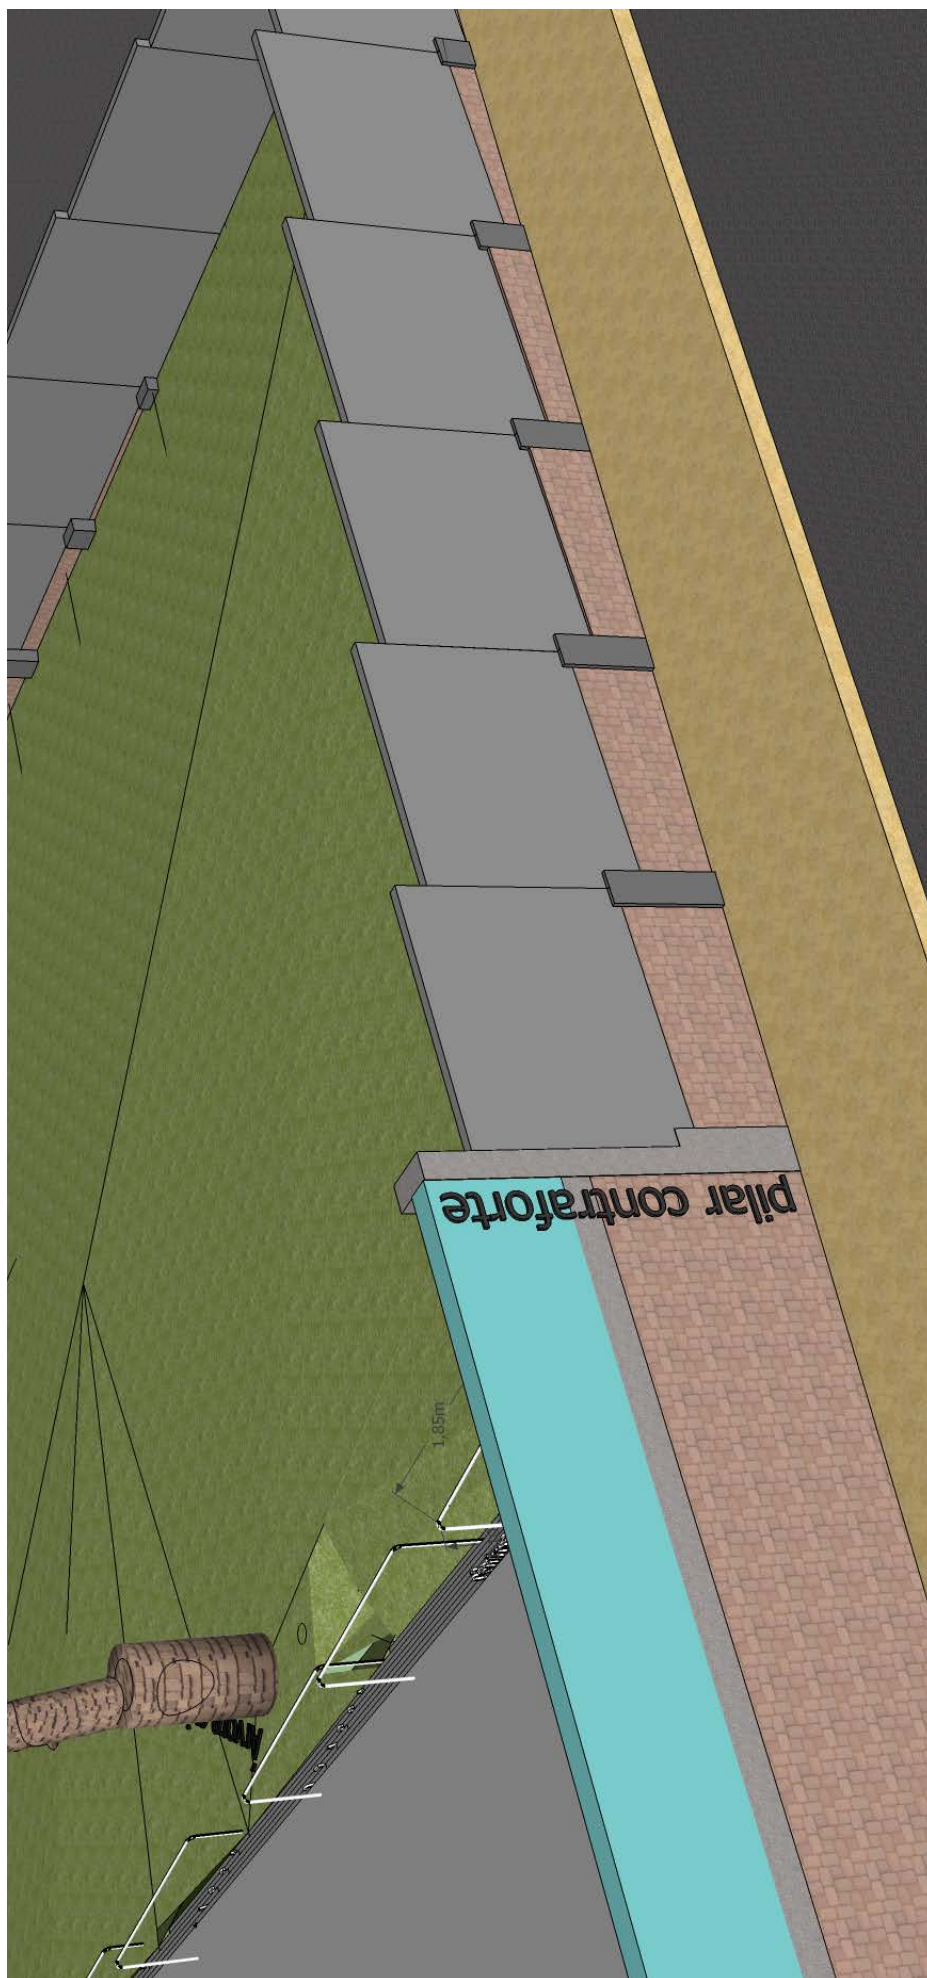



24190000020772

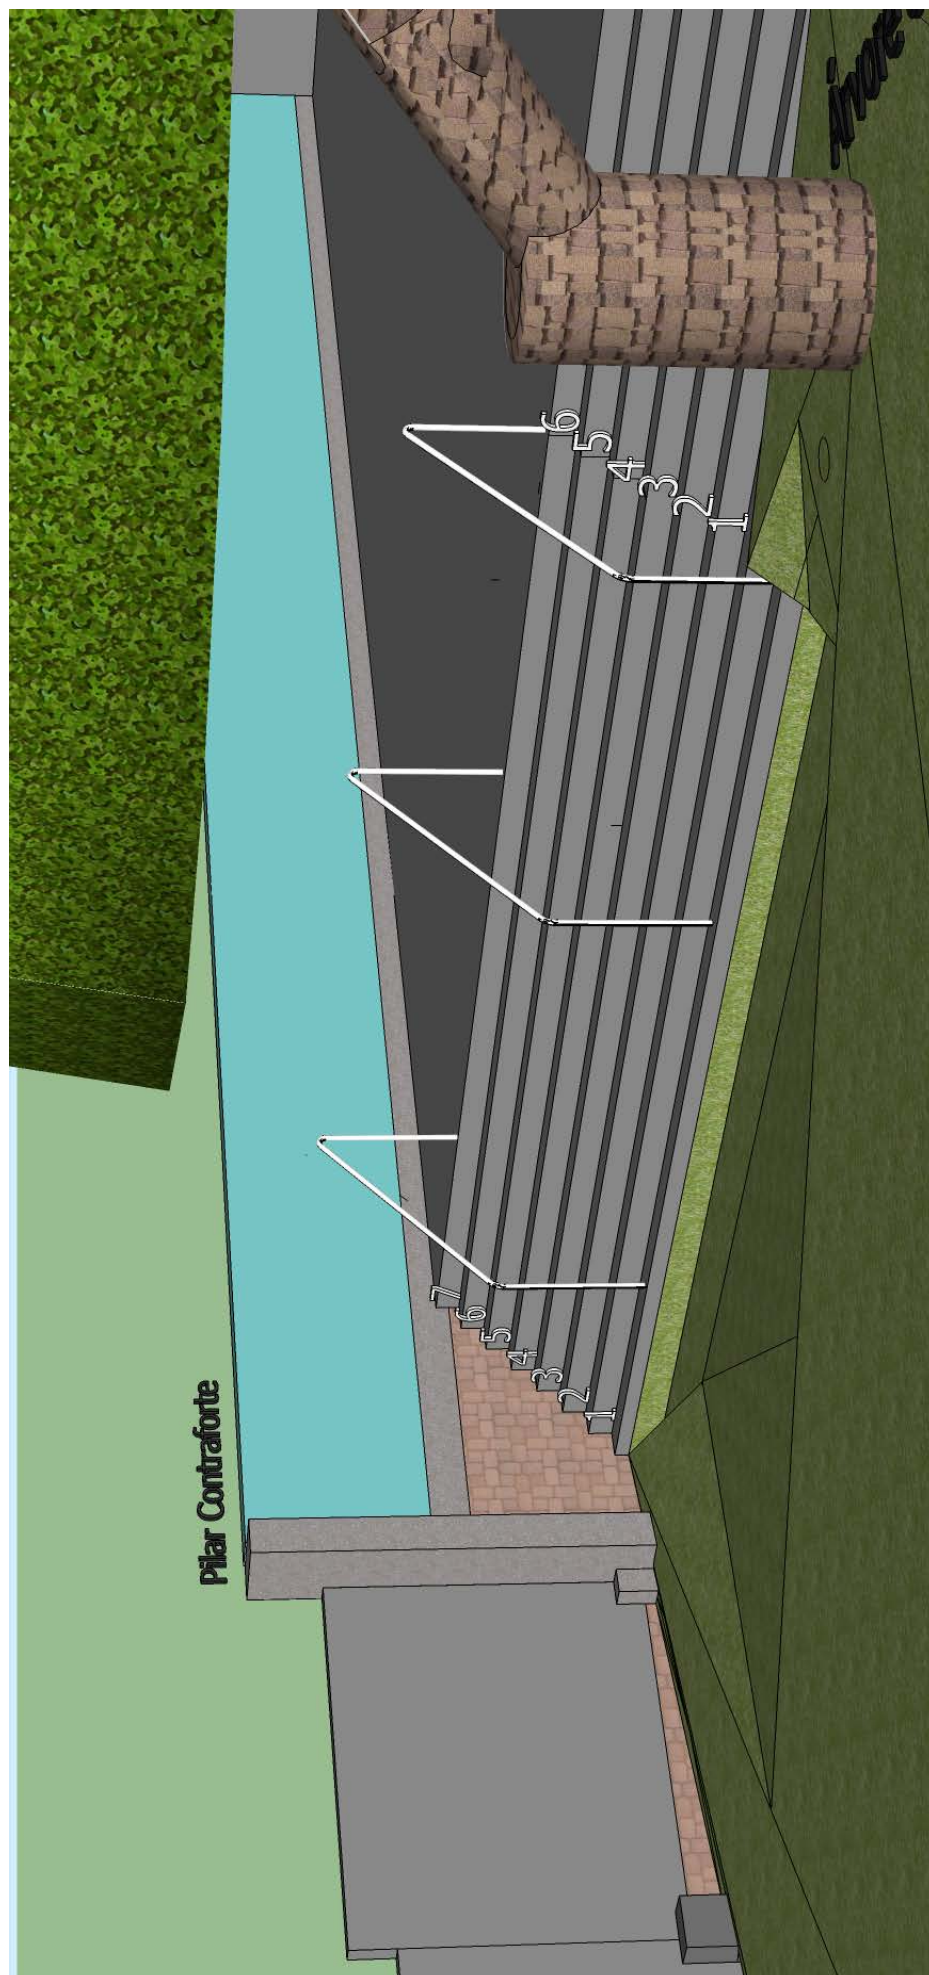




24190000020772







24190000020772

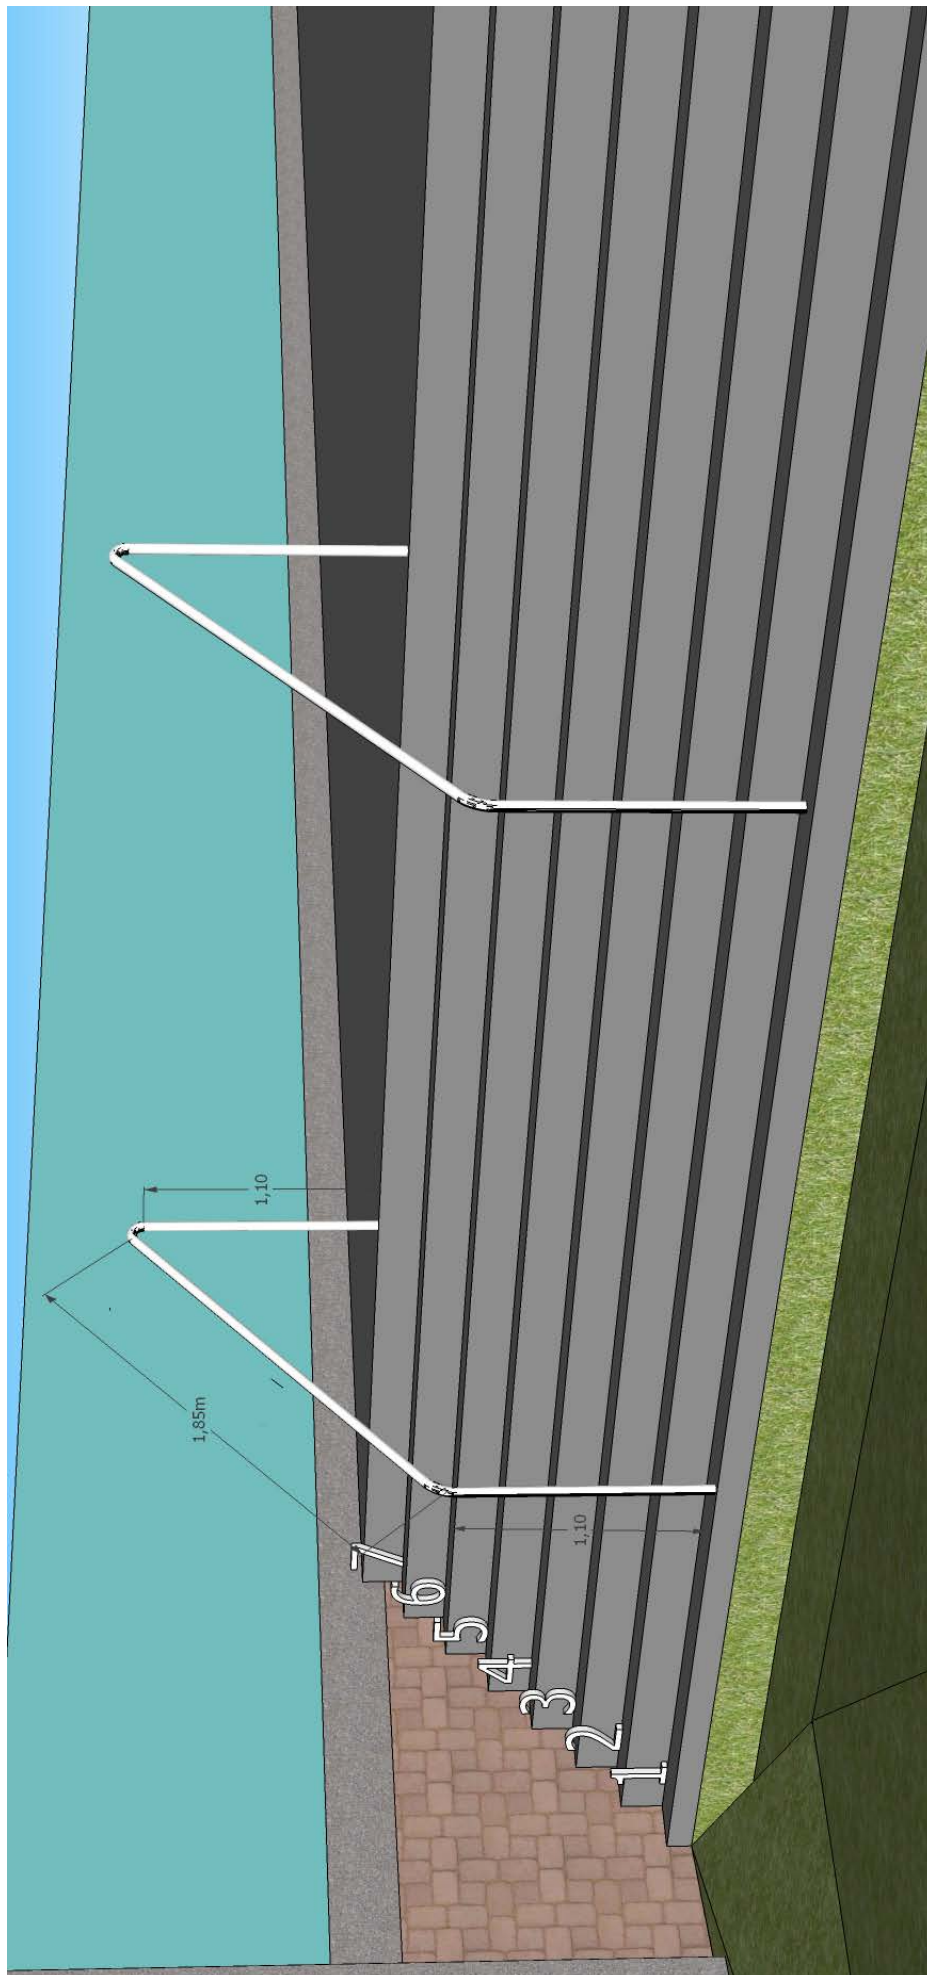




24190000020772

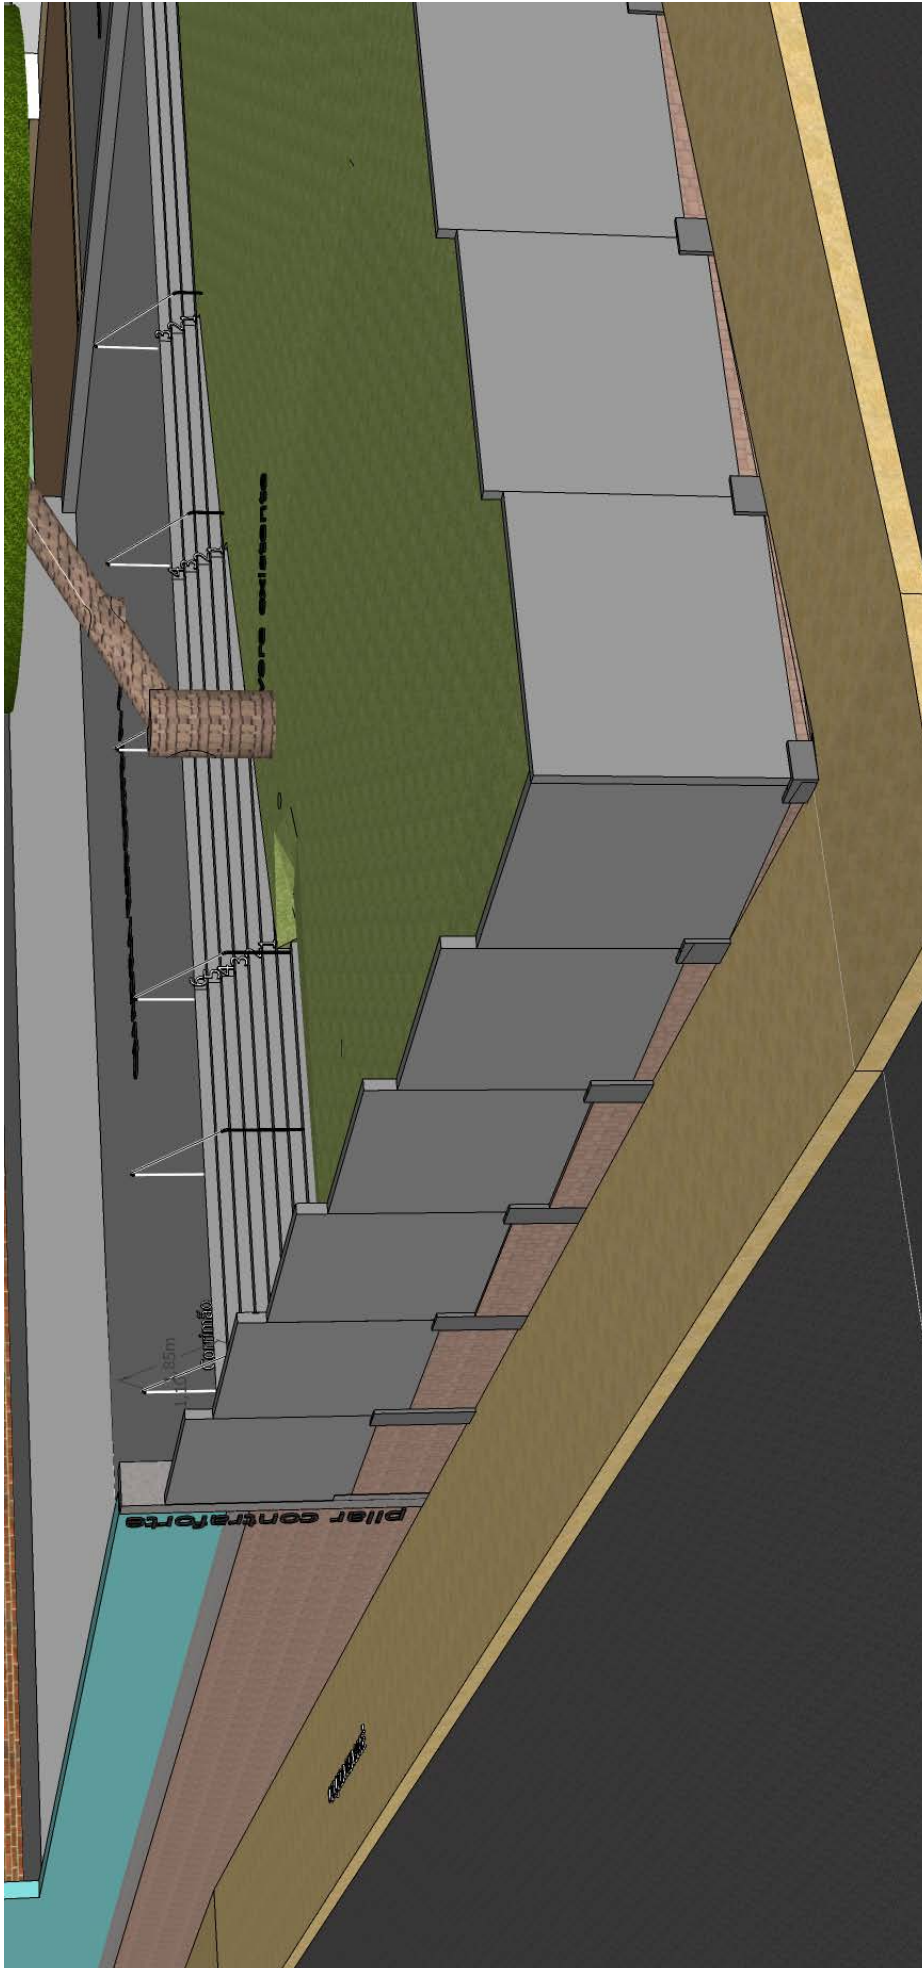

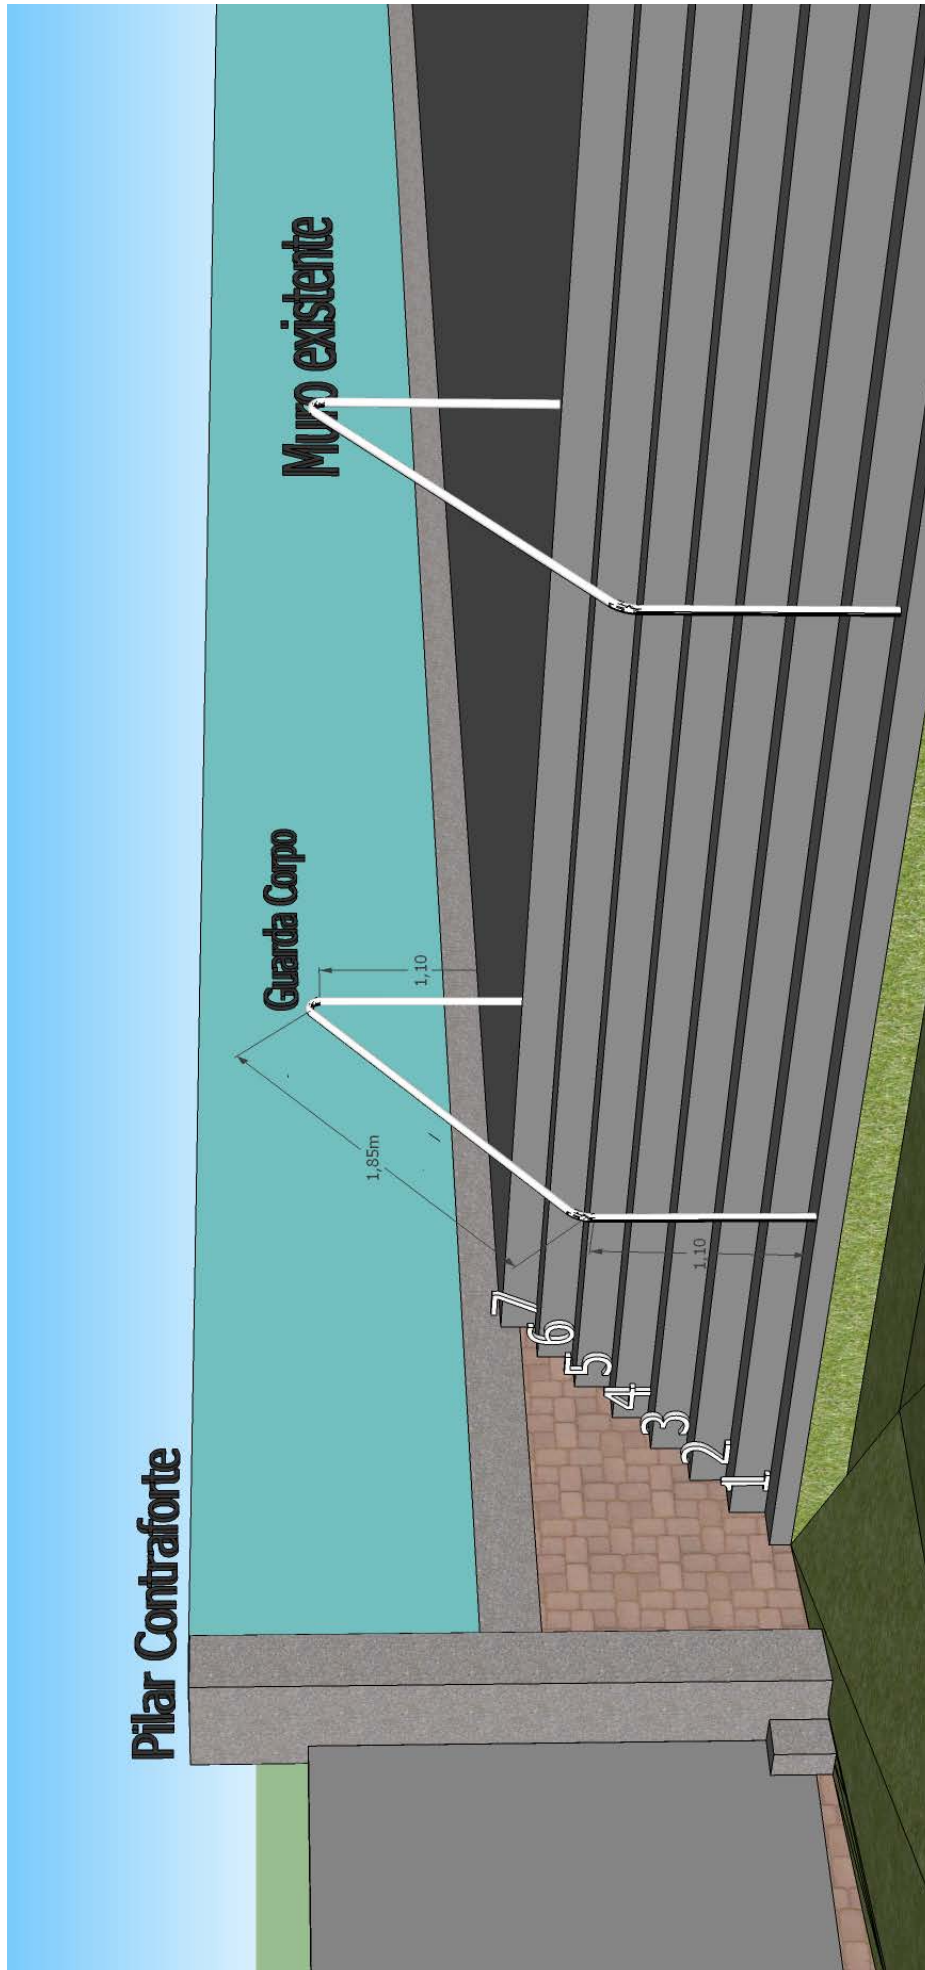




24190000020772

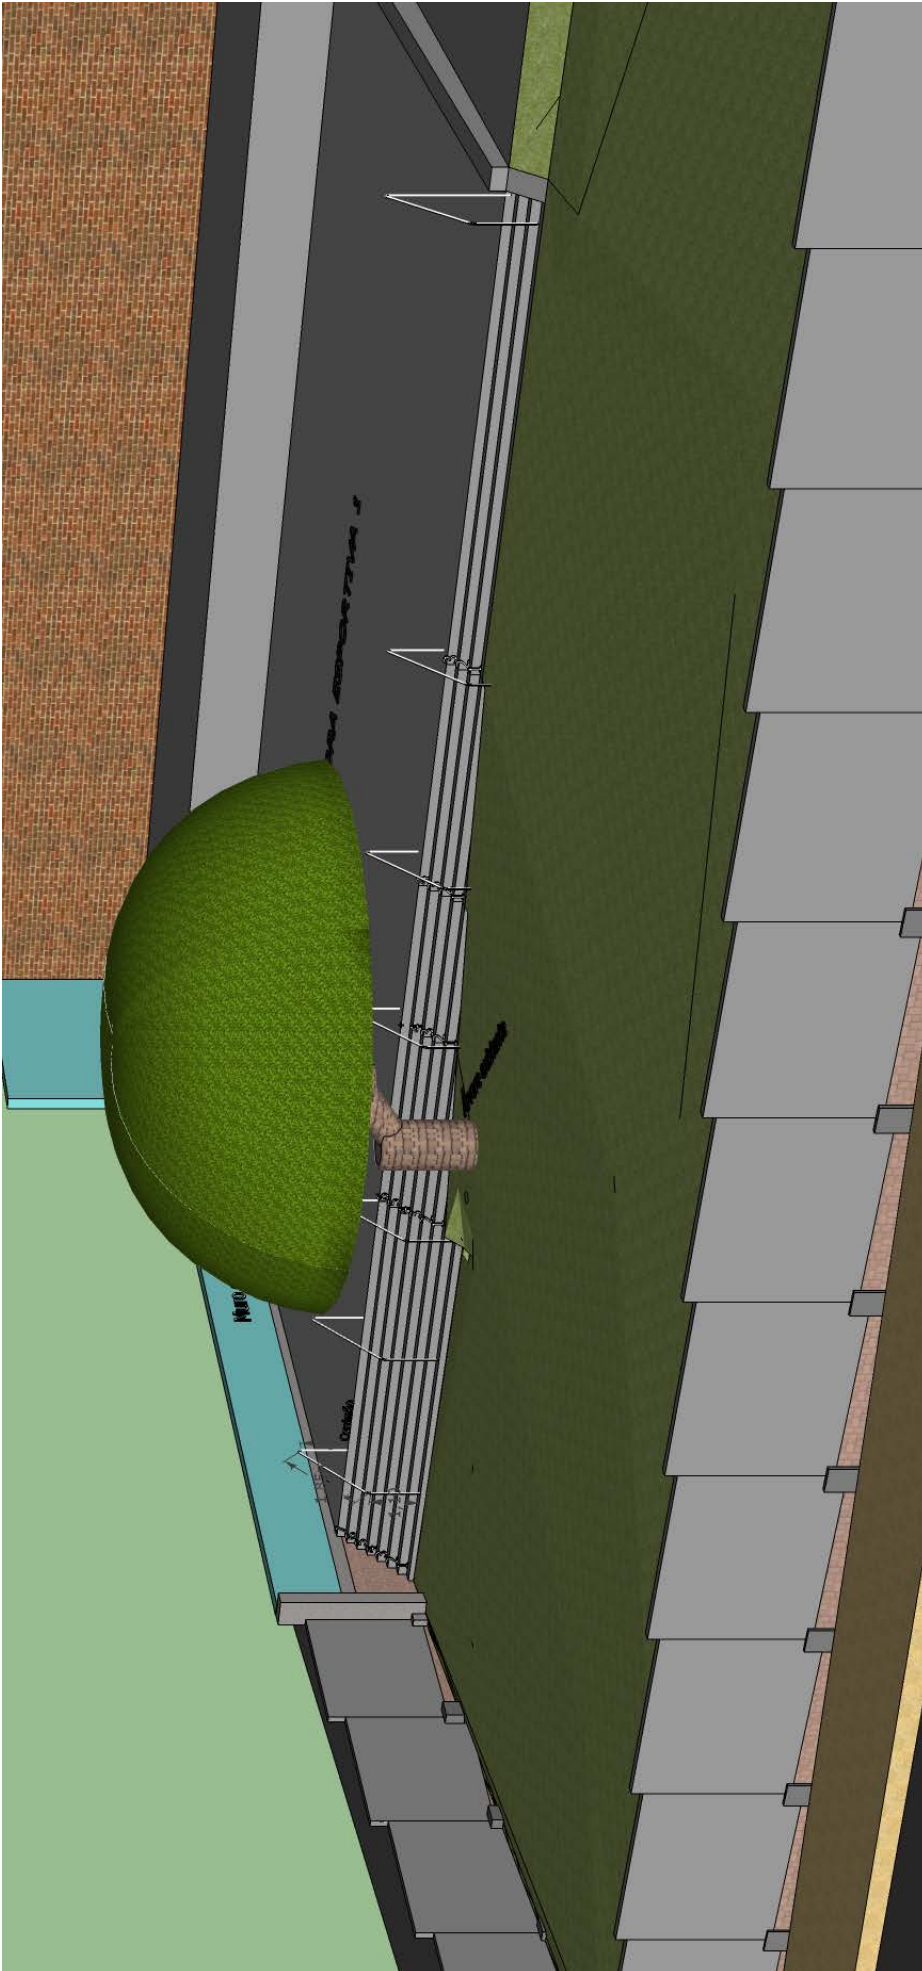




24190000020772

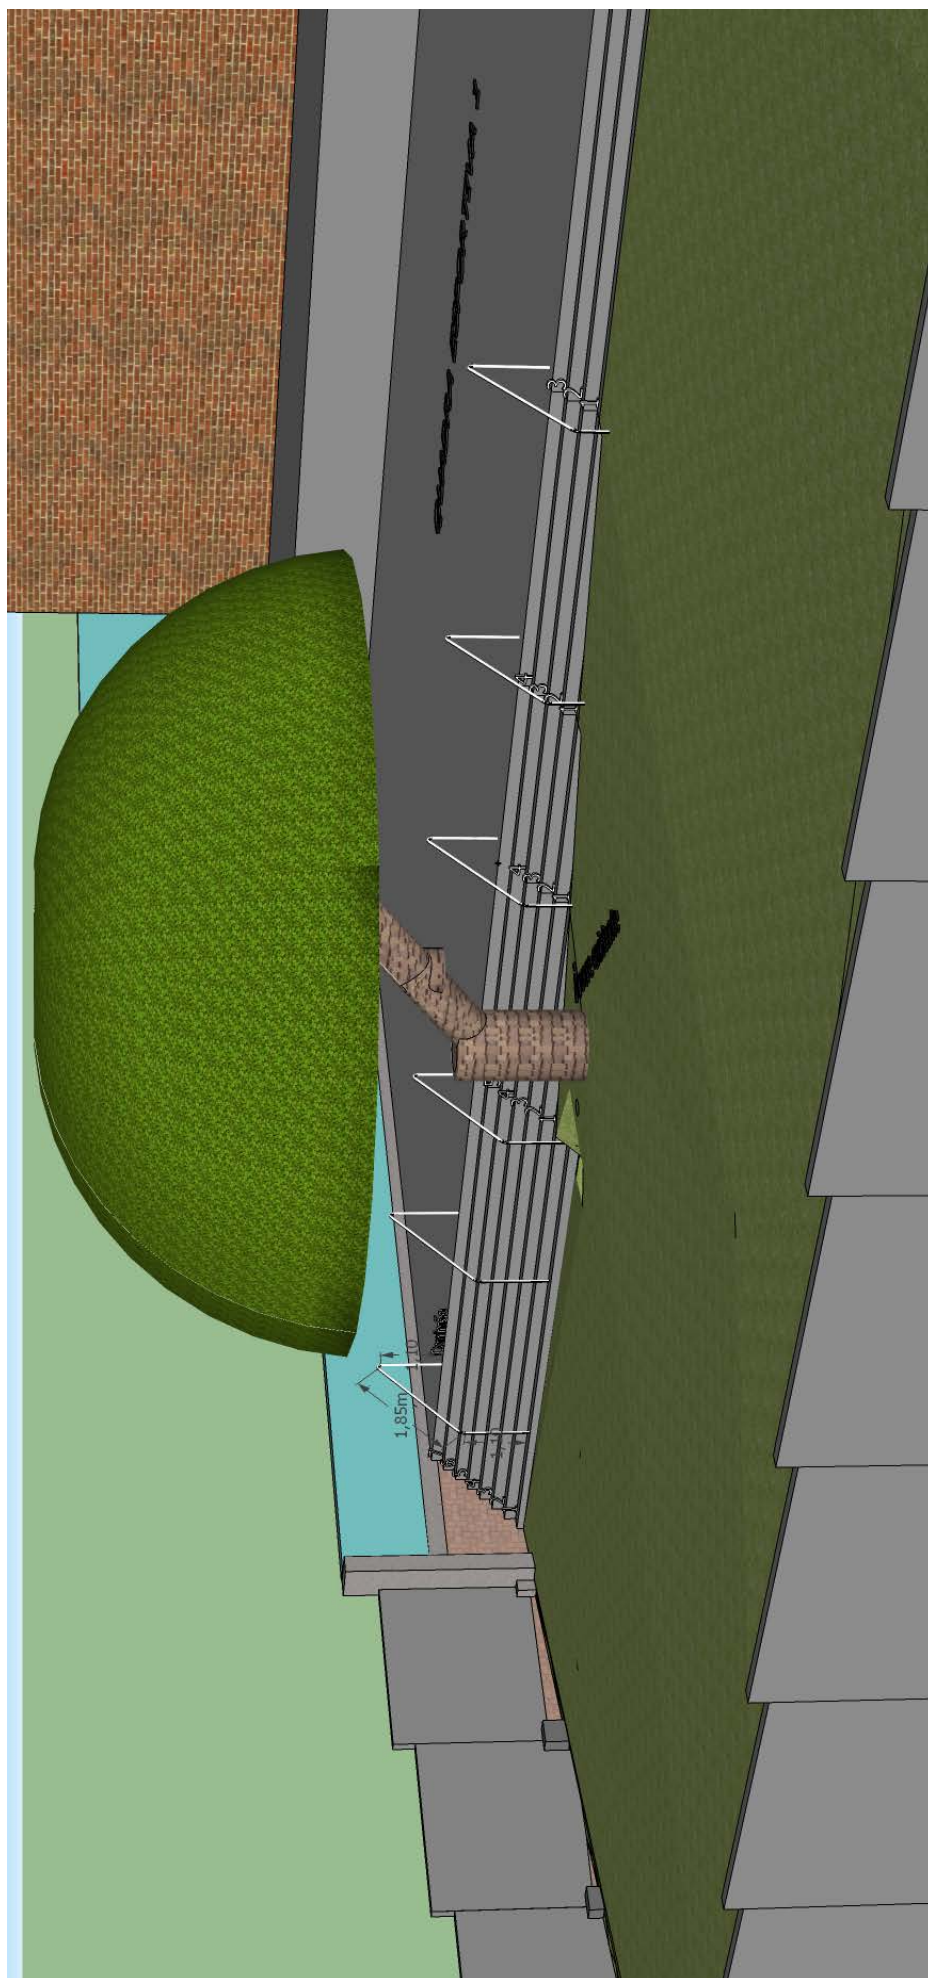



24190000020772

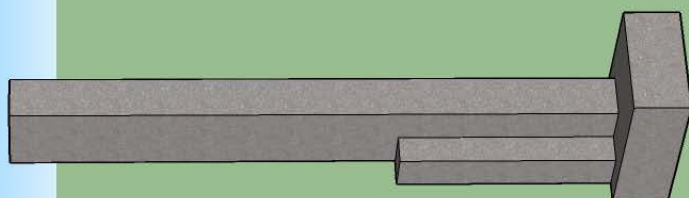



24190000020772

