





1	2	3	4
SECRETARIA DE OBRAS PÚBLICAS DEPARTAMENTO DE OBRAS PÚBLICAS CENTRO ADMINISTRATIVO FERNANDO FERRARI - AV. BORGES DE MEDEIROS N. 1501 - POA/RS			
DIVISÃO PROJETOS DE ARQUITETURA		OBRA: EEEM Piquiri	ÁREA: XXXXX m²
<div style="display: flex; justify-content: space-around; align-items: center;"> <div style="text-align: center;"> <p>DN1 PAINEL/VIDRO</p> </div> <div style="text-align: center;"> <p>DN2 PORTA/BONECO PAINEL BANDEIRA/VIDRO</p> </div> </div>			
ENDEREÇO / MUNICÍPIO: CACHOEIRA DO SUL - RS		PROJETO: ARQUITETÔNICO	
RESPONSÁVEL TÉCNICO: ARQ. Camila Dias Souza CAU A 52486-7		ASSUNTO: DET. DIVISÓRIAS	DATA: JUNHO 2023
		ESCALA: 1:20	
		Nº PRANCHA A-01/16	

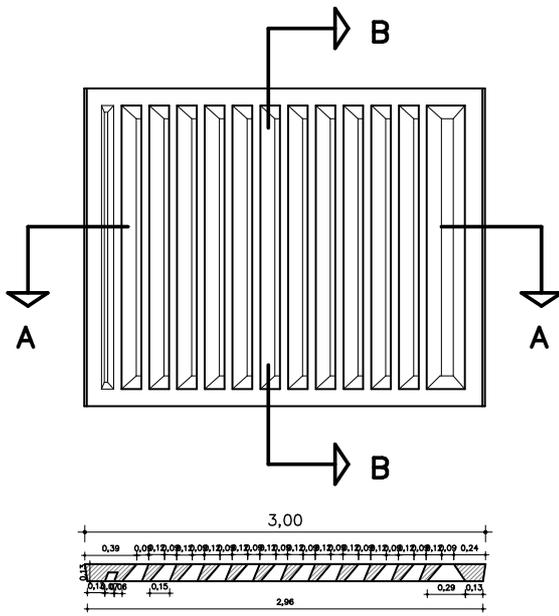

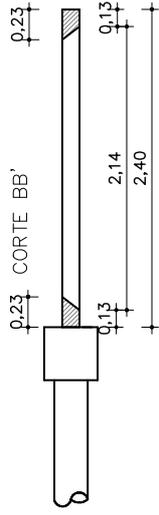


	<h2 style="margin: 0;">SECRETARIA DE OBRAS PÚBLICAS</h2> <h3 style="margin: 0;">DEPARTAMENTO DE OBRAS PÚBLICAS</h3> <p style="margin: 0; font-size: small;">CENTRO ADMINISTRATIVO FERNANDO FERRARI - AV. BORGES DE MEDEIROS N. 1501 - POA/RS</p>		
DIVISÃO	OBRA:	ÁREA:	
PROJETOS DE ARQUITETURA	EEEM Piquiri	XXXXX m ²	
<p>VISTA LATERAL FRONTAL</p>  <p style="text-align: center;">CORTE AA'</p>			
 <p style="text-align: center;">CORTE BB'</p> <p style="text-align: right;">ESCALA: 1/50</p>			
ENDEREÇO / MUNICÍPIO:		PROJETO:	
CACHOEIRA DO SUL - RS		ARQUITETÔNICO	
RESPONSÁVEL TÉCNICO:		ASSUNTO:	DATA:
ARQ. Camila Dias Souza CAU A 52486-7		DET. MURO	JUNHO 2023
		ESCALA:	
		1:50	
		Nº PRANCHA	A-02/16






RESPONSÁVEL TÉCNICO:	ARQ. Camilla Dias Souza CAU A 52486-7
ASSUNTO:	DET. MURO
DATA:	JUNHO 2023
Nº PRANCHA	A-03/16
PROJETO:	ARQUITETÔNICO
ESCALA:	1:50
ENDEREÇO / MUNICÍPIO:	CACHOEIRA DO SUL - RS

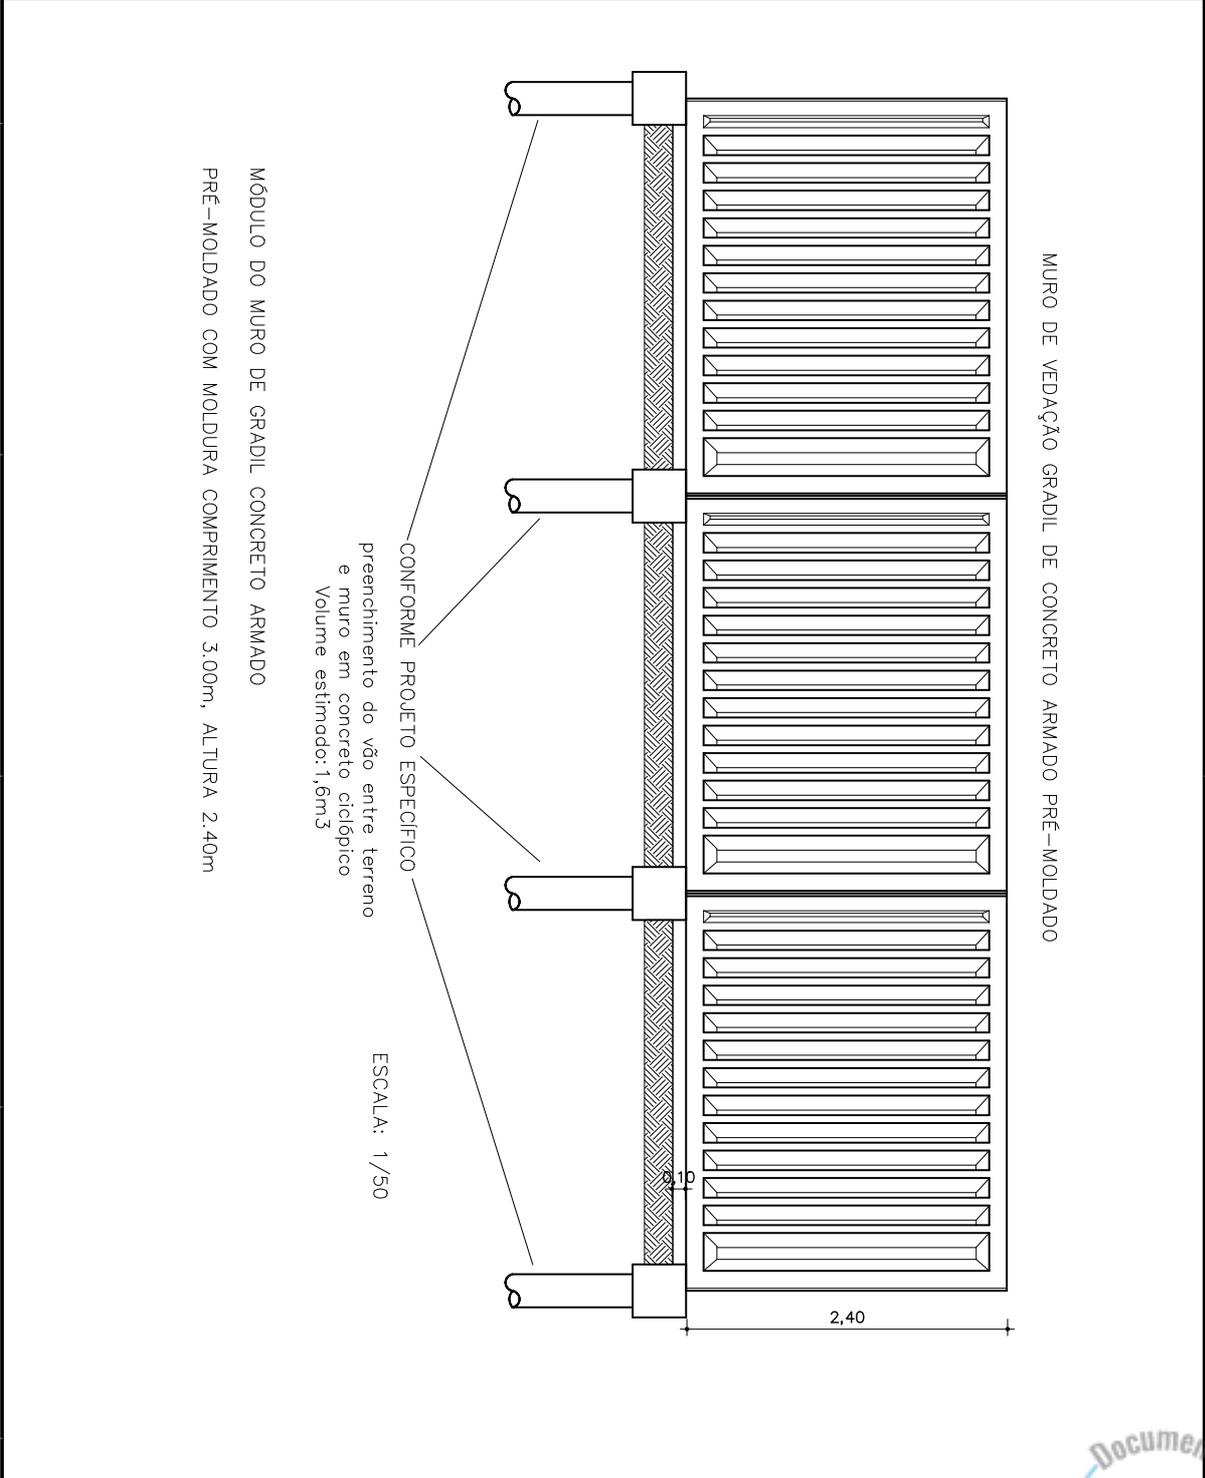


PROJETOS DE ARQUITETURA	OBRA:	EEM Piquiri	ÁREA:	XXXXXX m²
DEPARTAMENTO DE OBRAS PÚBLICAS CENTRO ADMINISTRATIVO FERNANDO FERRARI - AV. BORGES DE MEDEIROS N. 1501 - PO/RS				

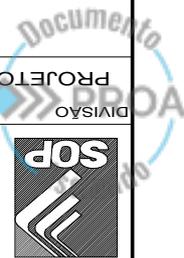



RESPONSÁVEL TÉCNICO:	ARQ. Camilla Dias Souza CAU A 52486-7
ASSUNTO:	DET. BANCADA LABOR.
DATA:	JUNHO 2023
Nº PRANCHA	A-04/16
ENDEREÇO / MUNICÍPIO:	CACHOEIRA DO SUL - RS
PROJETO:	ARQUITETÔNICO
ESCALA:	1:50

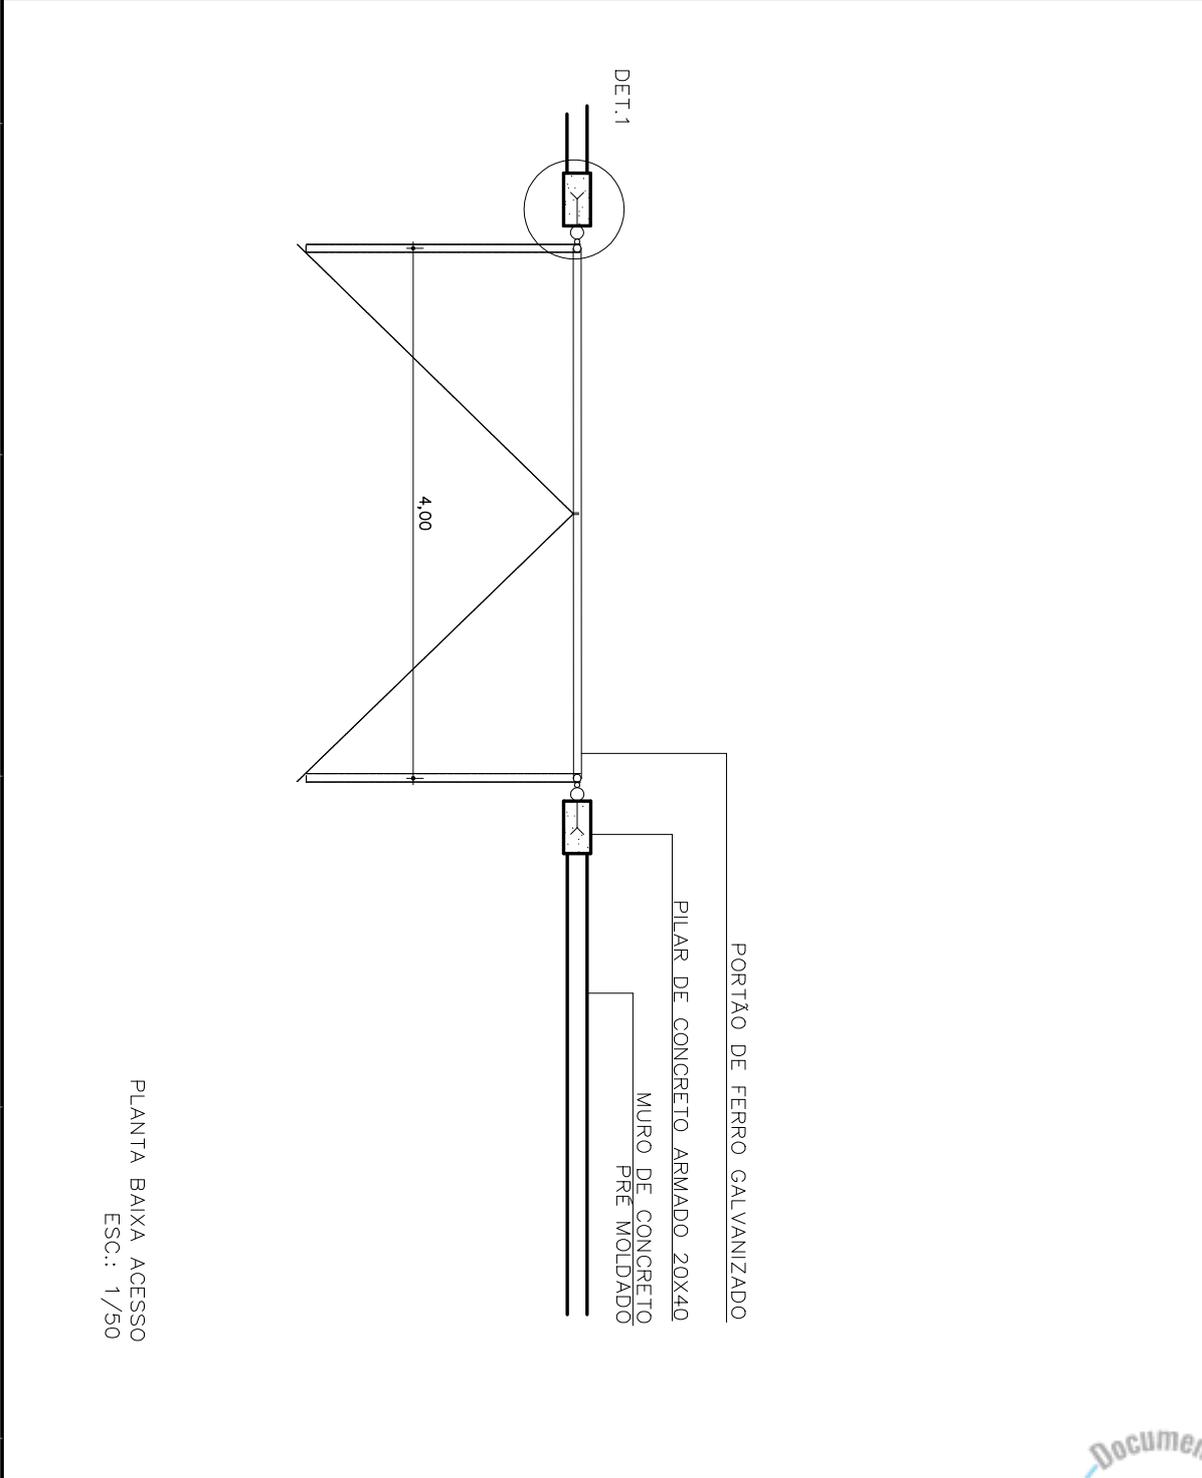


SECRETARIA DE OBRAS PÚBLICAS DEPARTAMENTO DE OBRAS PÚBLICAS CENTRO ADMINISTRATIVO FERNANDO FERRARI - AV. BORGES DE MEDEIROS N. 1501 - POA/RS	
DIVISÃO PROA Documento	PROJETO DE ARQUITETURA OBRA: EEM Piquiri ÁREA: XXXXX m ²

F E D C B A

PLANTA BAIXA ACESSO
ESC.: 1/50



ENDEREÇO / MUNICÍPIO:	CACHOEIRA DO SUL - RS	PROJETO:	ARQUITETÔNICO	ESCALA:	1:50
RESPONSÁVEL TÉCNICO:	ARQ. Camilla Dias Souza CAU A 52486-7	ASSUNTO:	DET. PORTÃO VEÍCULOS	DATA:	JUNHO 2023
				Nº PRANCHA	A-05/16

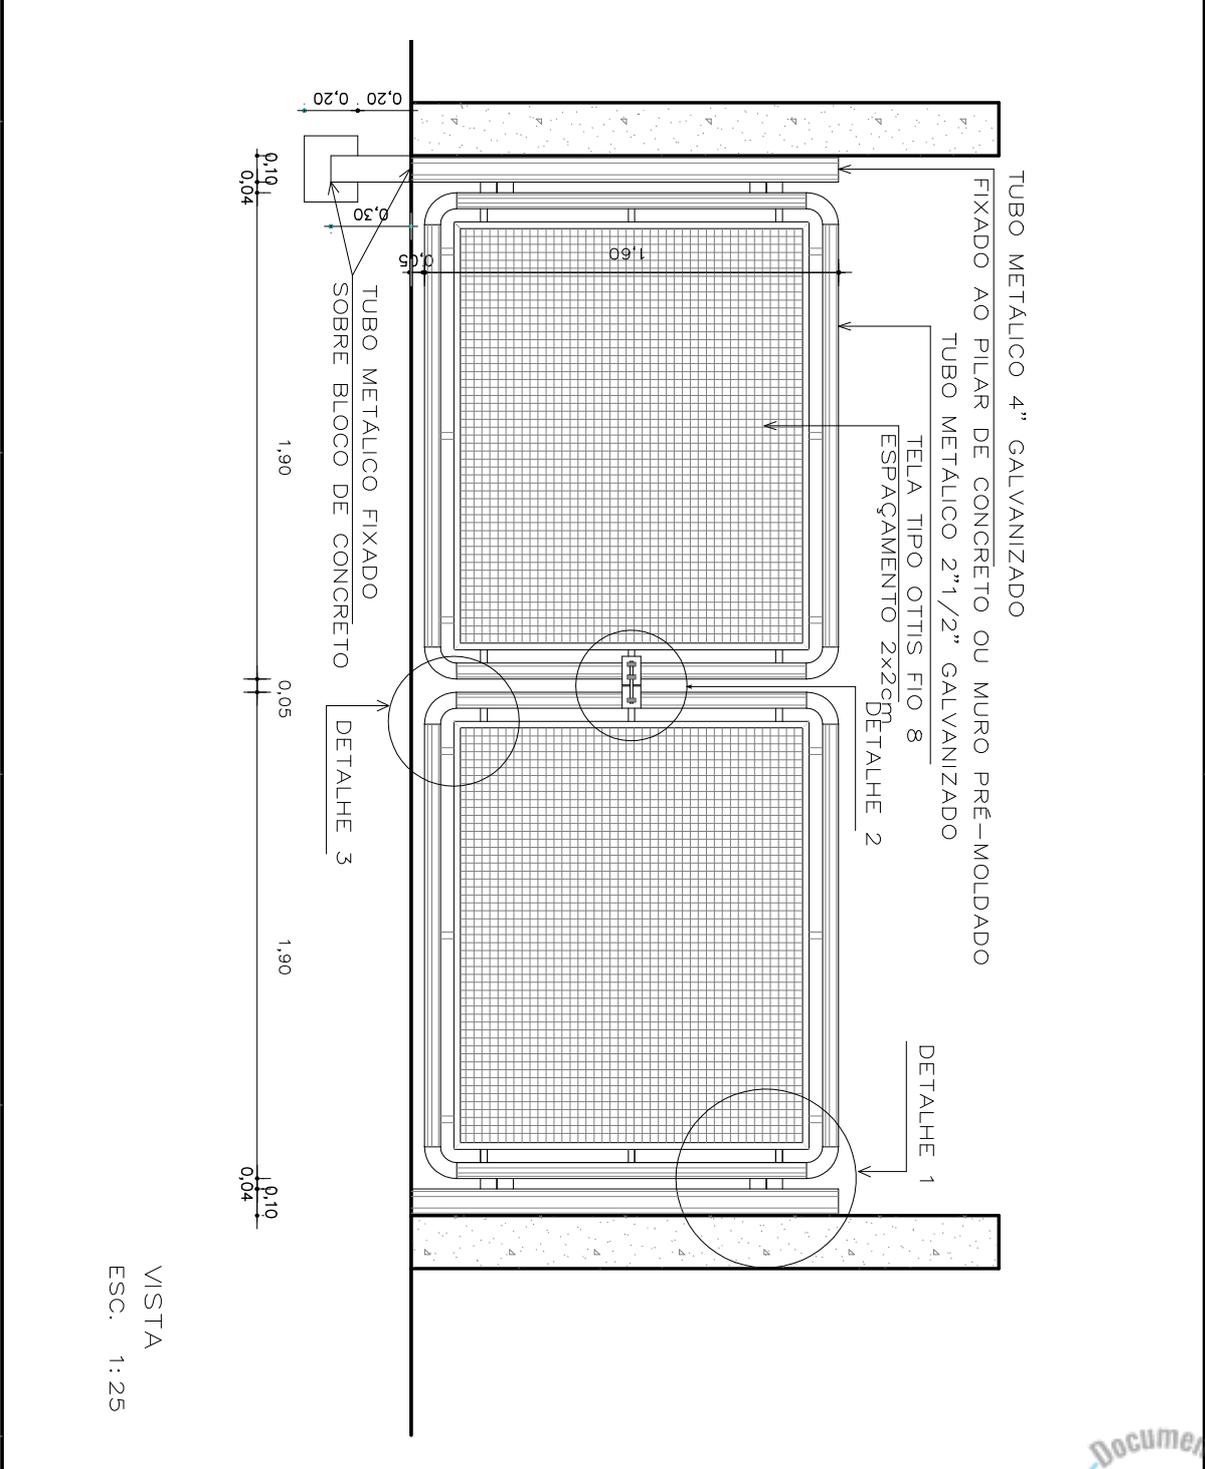

VISTA
ESC. 1:25


SECRETARIA DE OBRAS PÚBLICAS DEPARTAMENTO DE OBRAS PÚBLICAS CENTRO ADMINISTRATIVO FERNANDO FERRARI - AV. BORGES DE MEDEIROS N. 1501 - POA/RS	OBRA:	EEM Piquiri	PROJETOS DE ARQUITETURA
	ÁREA:	XXXXXX m ²	





1	2	3	4
<h2 style="margin: 0;">SECRETARIA DE OBRAS PÚBLICAS</h2> <h3 style="margin: 0;">DEPARTAMENTO DE OBRAS PÚBLICAS</h3> <p style="margin: 0; font-size: small;">CENTRO ADMINISTRATIVO FERNANDO FERRARI - AV. BORGES DE MEDEIROS N. 1501 - POA/RS</p>			
DIVISÃO PROJETOS DE ARQUITETURA		OBRA: EEEM Piquiri	ÁREA: XXXXX m²
<h3>DETALHE 1</h3> <p>ESCALA 1:10</p>			
<h3>DETALHE 2</h3> <p>ESCALA 1:10</p>			
<h3>DETALHE 3</h3> <p>ESCALA 1:10</p>			
ENDEREÇO / MUNICÍPIO: CACHOEIRA DO SUL - RS		PROJETO: ARQUITETÔNICO	
RESPONSÁVEL TÉCNICO: ARQ. Camila Dias Souza CAU A 52486-7		ASSUNTO: DET. PORTÃO VEÍCULOS	DATA: JUNHO 2023
		ESCALA: 1:50	
		Nº PRANCHA A-06/16	




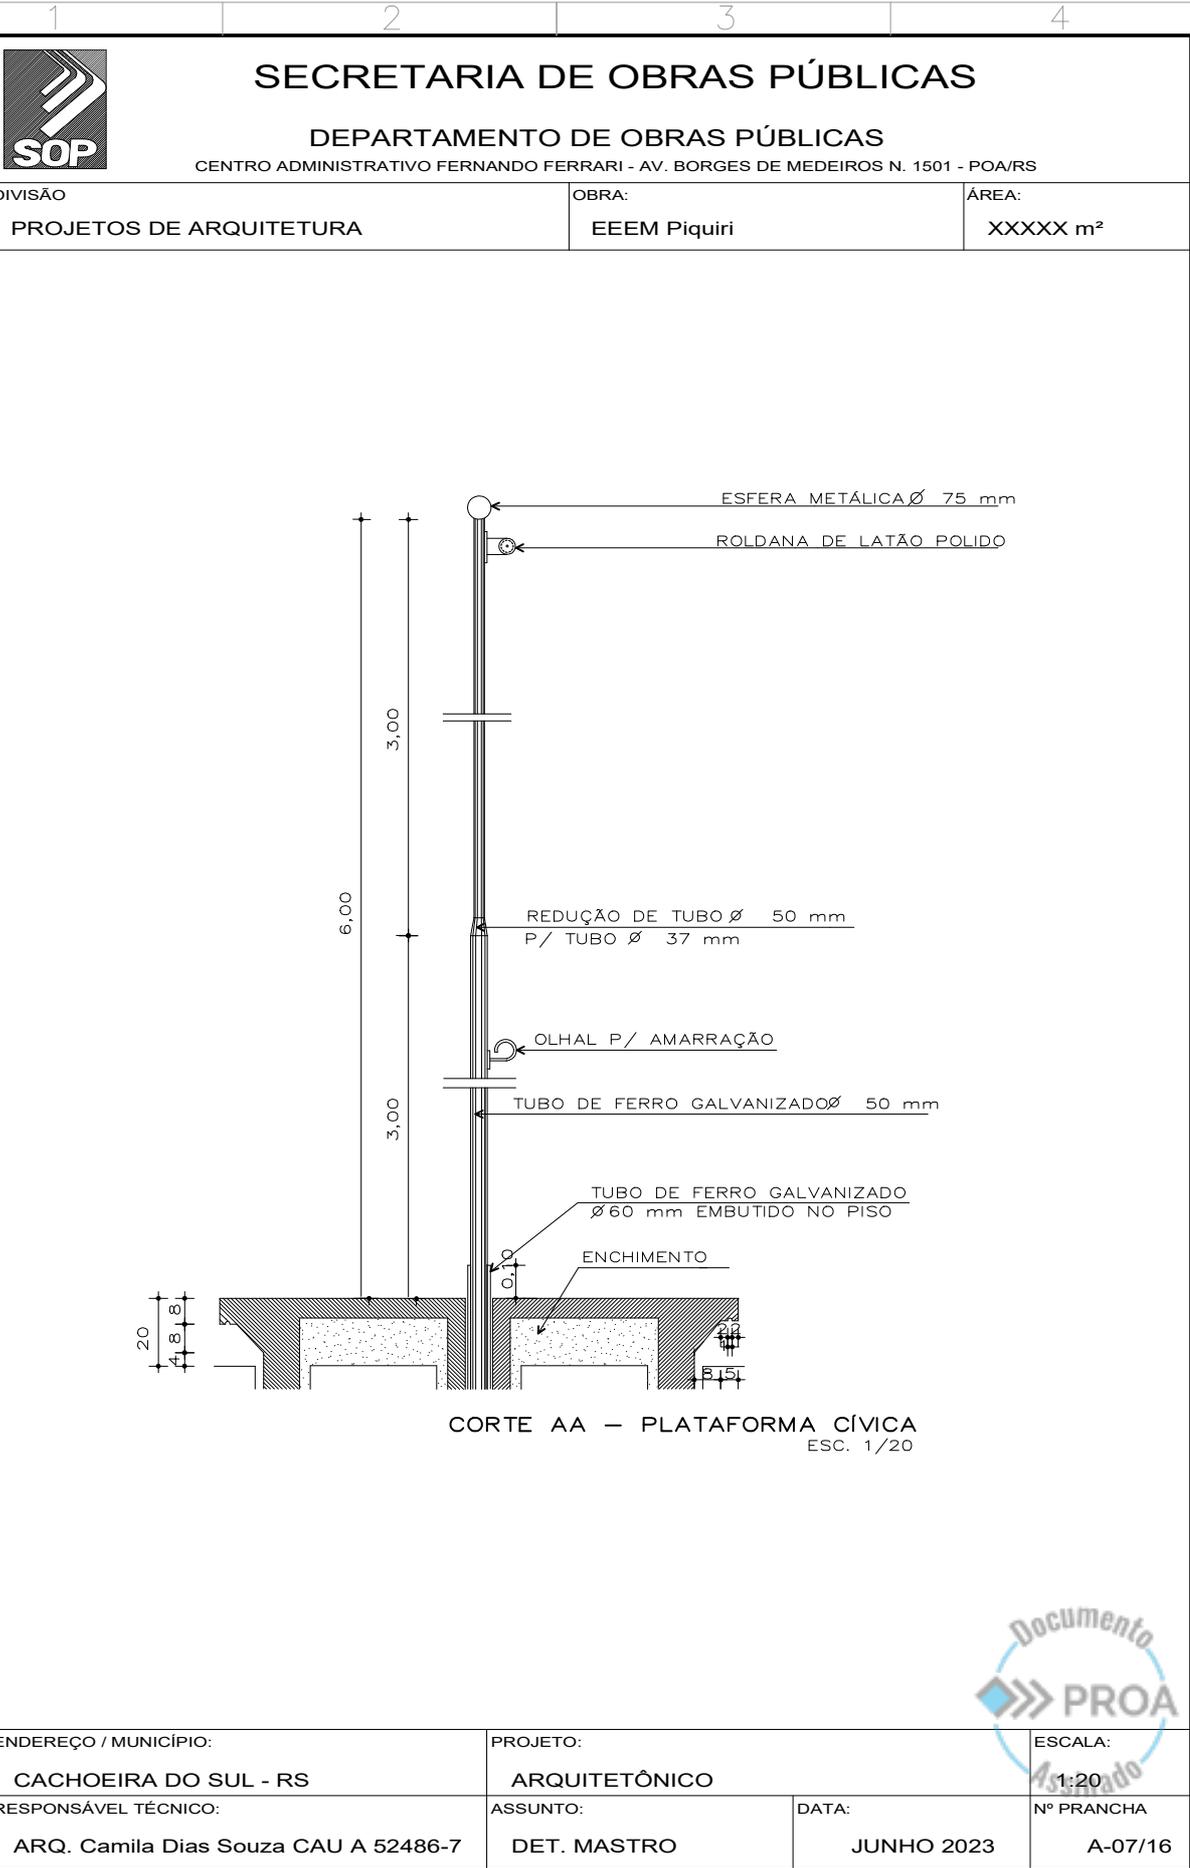






<p>SECRETARIA DE OBRAS PÚBLICAS</p> <p>DEPARTAMENTO DE OBRAS PÚBLICAS</p> <p>CENTRO ADMINISTRATIVO FERNANDO FERRARI - AV. BORGES DE MEDEIROS N. 1501 - POA/RS</p>			
<p>DIVISÃO</p> <p>PROJETOS DE ARQUITETURA</p>	<p>OBRA:</p> <p>EEEM Piquiri</p>	<p>ÁREA:</p> <p>XXXXX m²</p>	
<p>ENDEREÇO / MUNICÍPIO:</p> <p>CACHOEIRA DO SUL - RS</p>		<p>PROJETO:</p> <p>ARQUITETÔNICO</p>	
<p>RESPONSÁVEL TÉCNICO:</p> <p>ARQ. Camila Dias Souza CAU A 52486-7</p>		<p>ASSUNTO:</p> <p>DET. MASTRO</p>	<p>DATA:</p> <p>JUNHO 2023</p>
		<p>ESCALA:</p> <p>1:20</p>	
		<p>Nº PRANCHA</p> <p>A-08/16</p>	



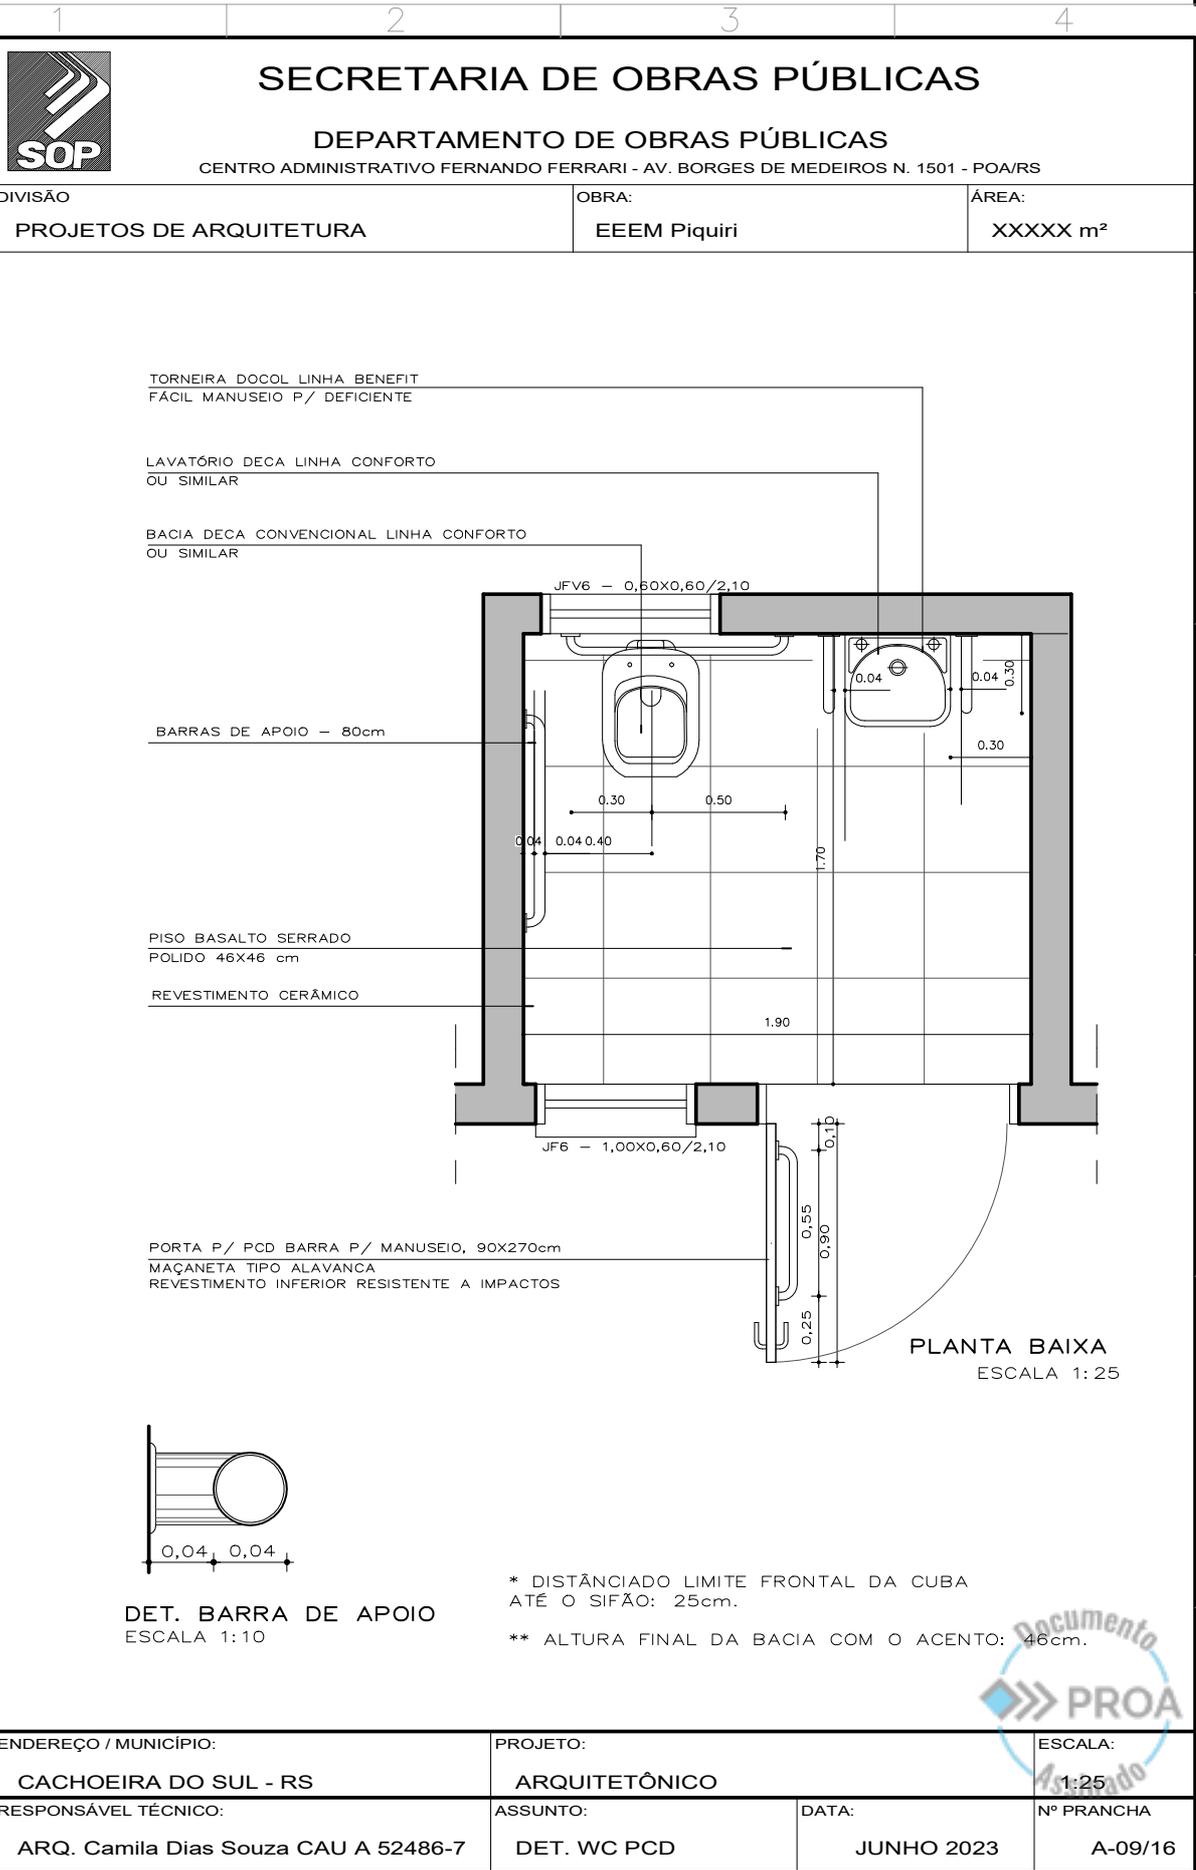

ENDEREÇO / MUNICÍPIO: CACHOEIRA DO SUL - RS	PROJETO: ARQUITETÔNICO	ESCALA: 1:25
RESPONSÁVEL TÉCNICO: ARQ. Camila Dias Souza CAU A 52486-7	ASSUNTO: DET. WC PCD	DATA: JUNHO 2023
		Nº PRANCHA A-09/16

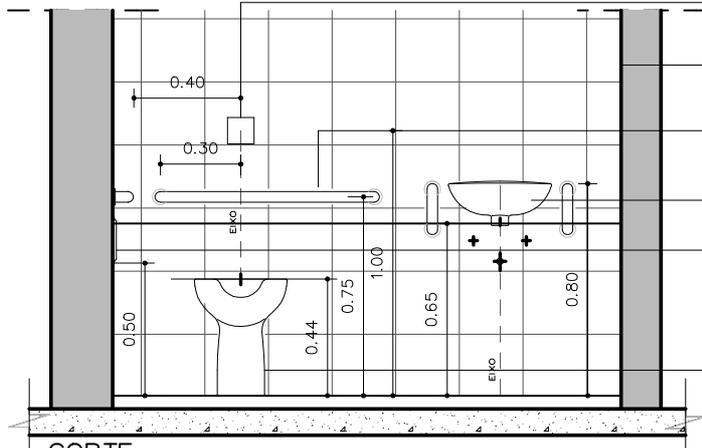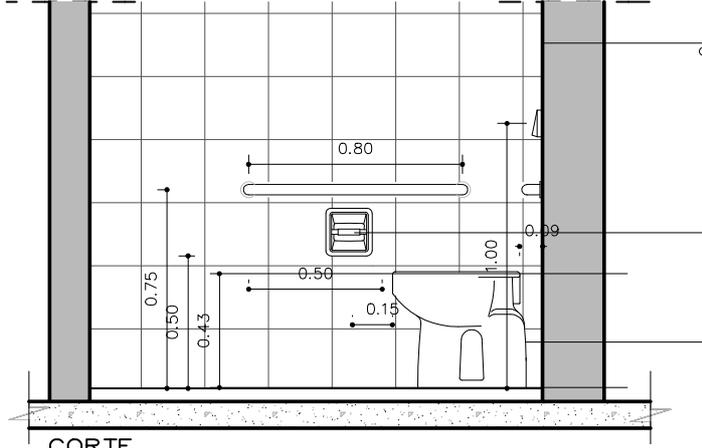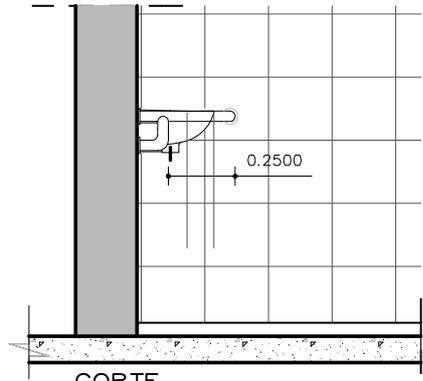


	<h2 style="margin: 0;">SECRETARIA DE OBRAS PÚBLICAS</h2> <h3 style="margin: 0;">DEPARTAMENTO DE OBRAS PÚBLICAS</h3> <p style="margin: 0; font-size: small;">CENTRO ADMINISTRATIVO FERNANDO FERRARI - AV. BORGES DE MEDEIROS N. 1501 - POA/RS</p>		
DIVISÃO PROJETOS DE ARQUITETURA	OBRA: EEEM Piquiri	ÁREA: XXXXX m²	
<div style="display: flex; justify-content: space-between;"> <div style="width: 60%;">  <p style="margin-top: 10px;">CORTE ESCALA 1: 25</p> </div> <div style="width: 35%; font-size: x-small;"> <p>ACIONAMENTO DA DESCARGA</p> <p>REVESTIMENTO CERÂMICO COR BRANCA, CONFORME EXISTENTE</p> <p>BARRAS FIXADAS - 80 cm CONFORME NBR-9050</p> <p>LAVATÓRIO DECA LINHA CONFORTO</p> <p>PAPELEIRA DE LOUÇA EMBUTIDA DECA</p> <p>BACIA DECA CONVENCIONAL LINHA CONFORTO</p> </div> </div>			
<div style="display: flex; justify-content: space-between;"> <div style="width: 60%;">  <p style="margin-top: 10px;">CORTE ESCALA 1: 25</p> </div> <div style="width: 35%; font-size: x-small;"> <p>REVESTIMENTO CERÂMICO COR BRANCA, CONFORME EXISTENTE</p> <p>PAPELEIRA DE LOUÇA EMBUTIDA DECA</p> <p>BACIA DECA CONVENCIONAL LINHA CONFORTO</p> </div> </div>			
<div style="display: flex; justify-content: space-between;"> <div style="width: 60%;">  <p style="margin-top: 10px;">CORTE ESCALA 1: 25</p> </div> <div style="width: 35%;"></div> </div>			
ENDEREÇO / MUNICÍPIO: CACHOEIRA DO SUL - RS		PROJETO: ARQUITETÔNICO	
RESPONSÁVEL TÉCNICO: ARQ. Camila Dias Souza CAU A 52486-7		ASSUNTO: DET. WC PCD	DATA: JUNHO 2023
		ESCALA: 1:50	Nº PRANCHA A-10/16





1	2	3	4
SECRETARIA DE OBRAS PÚBLICAS DEPARTAMENTO DE OBRAS PÚBLICAS CENTRO ADMINISTRATIVO FERNANDO FERRARI - AV. BORGES DE MEDEIROS N. 1501 - POA/RS			
DIVISÃO PROJETOS DE ARQUITETURA		OBRA: EEEM Piquiri	ÁREA: XXXXX m²
<p style="text-align: center;">PISO C/ CAIMENTO - i = 2,5%</p> <p style="text-align: center;">0.30 0.03 0.80 1.95 0.2500</p>			
ENDEREÇO / MUNICÍPIO: CACHOEIRA DO SUL - RS		PROJETO: ARQUITETÔNICO	
RESPONSÁVEL TÉCNICO: ARQ. Camila Dias Souza CAU A 52486-7		ASSUNTO: DET. MICTÓRIO	DATA: JUNHO 2023
		ESCALA: 1:10	
		Nº PRANCHA A-11/16	



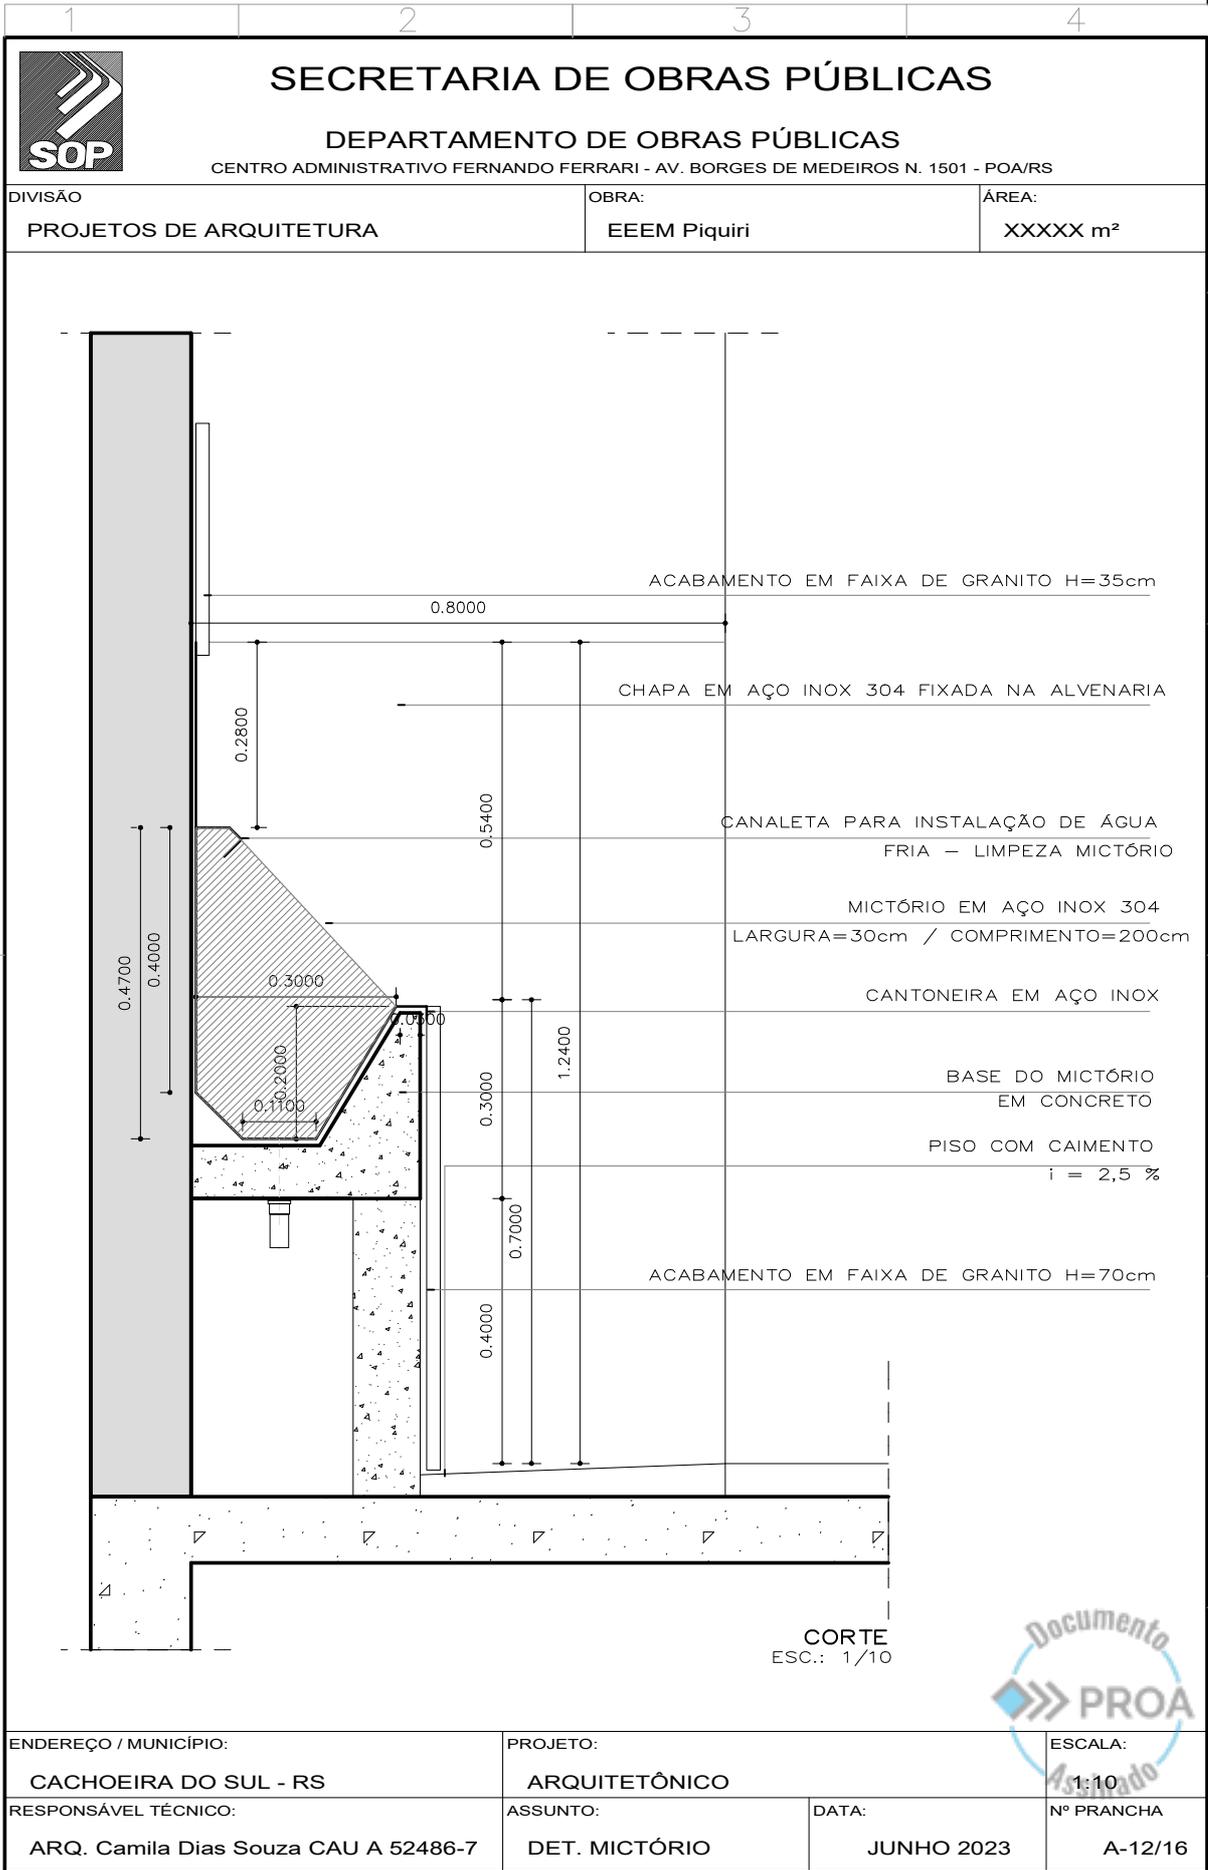

ENDEREÇO / MUNICÍPIO: CACHOEIRA DO SUL - RS	PROJETO: ARQUITETÔNICO	ESCALA: 1:10
RESPONSÁVEL TÉCNICO: ARQ. Camila Dias Souza CAU A 52486-7	ASSUNTO: DET. MICTÓRIO	DATA: JUNHO 2023
		Nº PRANCHA A-12/16





1	2	3	4
<h2 style="margin: 0;">SECRETARIA DE OBRAS PÚBLICAS</h2> <h3 style="margin: 0;">DEPARTAMENTO DE OBRAS PÚBLICAS</h3> <p style="margin: 0; font-size: small;">CENTRO ADMINISTRATIVO FERNANDO FERRARI - AV. BORGES DE MEDEIROS N. 1501 - POA/RS</p>			
DIVISÃO	OBRA:	ÁREA:	
PROJETOS DE ARQUITETURA	EEEM Piquiri	XXXXX m ²	
<p style="margin: 0;">BANCADA CENTRAL</p> <div style="display: flex; justify-content: space-around; align-items: flex-start;"> <div style="text-align: center;"> </div> <div style="font-size: x-small;"> <p>TAMPO EM GRANITO h=0,92 DO PISO</p> <p>BANCADA EM CONCRETO h=0,90 DO PISO</p> <p>PORTA DE MADEIRA COM PINTURA ESMALTE SINTÉTICO NA COR AMARELA</p> <p>ALVENARIA REBOCADA</p> </div> </div> <div style="text-align: center; margin-top: 20px;"> <p style="margin: 0;">NICHOS PARA EMBUTIMENTO DAS INSTALAÇÕES</p> </div> <div style="text-align: center; margin-top: 20px;"> <p style="margin: 0;">PROJEÇÃO DO TAMPO</p> </div>			
<div style="display: flex; justify-content: space-around; align-items: center;"> A A </div>			
ENDEREÇO / MUNICÍPIO:		PROJETO:	
CACHOEIRA DO SUL - RS		ARQUITETÔNICO	
RESPONSÁVEL TÉCNICO:		ASSUNTO:	DATA:
ARQ. Camila Dias Souza CAU A 52486-7		DET. BANCADA LABOR.	JUNHO 2023
		ESCALA:	
		1:50	
		Nº PRANCHA	
		A-15/16	





1	2	3	4
SECRETARIA DE OBRAS PÚBLICAS DEPARTAMENTO DE OBRAS PÚBLICAS CENTRO ADMINISTRATIVO FERNANDO FERRARI - AV. BORGES DE MEDEIROS N. 1501 - POA/RS			
DIVISÃO PROJETOS DE ARQUITETURA		OBRA: EEEM Piquiri	ÁREA: XXXXX m²
<div style="border: 1px solid black; padding: 10px; margin: 0 auto; width: 80%;"> <p style="text-align: center;">DETALHE BICICLETÁRIO</p> <p style="text-align: center;">PLANTA BAIXA ESCALA 1/50</p> <p>LEGENDA:</p> <ul style="list-style-type: none"> ① PROJEÇÃO DA BASE DE CONCRETO ② TUBO DE AÇO GALVANIZADO $\phi 3''$ e=3,35mm PINTADO COM ESMALTE SINTÉTICO AMARELO ③ BASE DE CONCRETO 20x20x15cm <p style="text-align: right;">VISTA FRONTAL ESCALA 1/50</p> <p style="text-align: right;">CORTE C ESCALA 1/50</p> </div>			
ENDEREÇO / MUNICÍPIO: CACHOEIRA DO SUL - RS		PROJETO: ARQUITETÔNICO	
RESPONSÁVEL TÉCNICO: ARQ. Camila Dias Souza CAU A 52486-7		ASSUNTO: DET. BICICLETÁRIO	DATA: JUNHO 2023
		ESCALA: 1:50	
		Nº PRANCHA A-16/16	





20190000273458

Nome do documento: 20_1900_0027345_8_18_CAD_DET_R07.pdf

Documento assinado por	Órgão/Grupo/Matrícula	Data
Camila Dias de Souza	SOP / SPESCOLARES / 486004701	29/02/2024 17:01:39

