


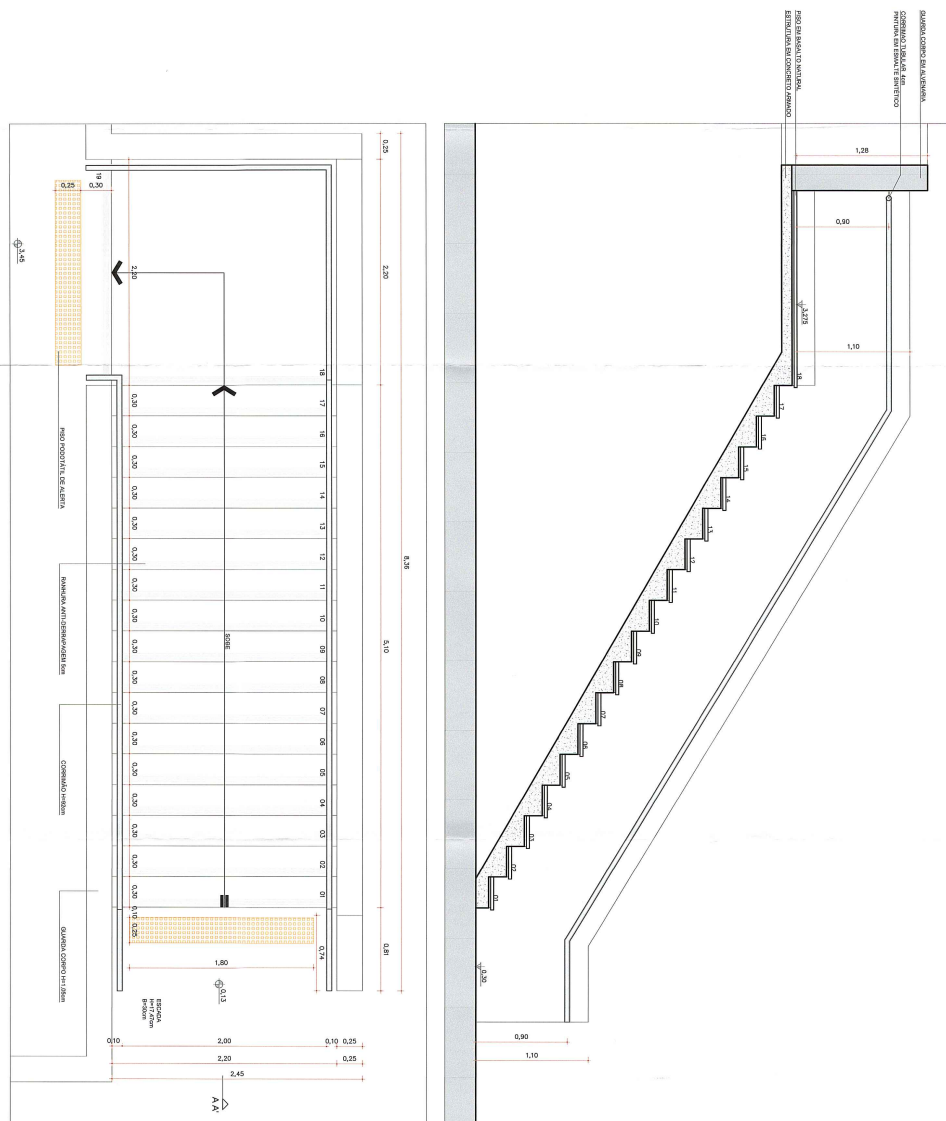

CORTE AA'
ESCALA: 1/25

PLANTA BAIXA
ESCALA: 1/25

		SECRETARIA DE OBRAS PÚBLICAS DEPARTAMENTO DE PROJETOS EM PREÇOS DE EDAÇÃO	
SOB CENTRO ADMINISTRATIVO RENANDO FREITAS - AV. BOQUEIR DE MENEZES N. 1501 - JARDIM		PROJETOS DE ARQUITETURA	
OBJETO RECONSTRUÇÃO, REFORMA E AMPLIAÇÃO DO ANEXO DO CENTRO ADMINISTRATIVO ANO CAMILA DIAS DE SOUZA CANTO N.º 584061		AMPLIAÇÃO E REFORMA	
PROPOSTA ESTRUTURA MUNICIPAL S/N - VILA PIQUIRI		ARQUITETO	
PROPOSTA AMPLIAÇÃO ESCADA		AMPLIAÇÃO ESCADA	
TERMINO 11/09		DATA OUTUBRO 2023	
PROPOSTA AMPLIAÇÃO ESCADA		PROPOSTA AMPLIAÇÃO ESCADA	

TODAS AS MEDIDAS E NÍVEIS DEVERÃO SER CONFERIDAS NO LOCAL

~~HERNANDO ALBERTO GEMPE
CNEARS 46874D
MATRICULA 11287-9
ENGENHEIRO CIVIL
PREFEITURA MUNICIPAL DE CACHOEIRA DO SUL
24.01.2024~~


Gilnei L. Freitag
Mat. 101451
Diretor de Obras

Departamento Técnico
Fiscalização
14228/12 nº





20190000273458

Nome do documento: ARQ_APROV_13.pdf

Documento assinado por

Órgão/Grupo/Matrícula

Data

Camila Dias de Souza

SOP / SPESCOLARES / 486004701

29/02/2024 17:11:16

