




17120200040778

PLANTA COBERTURA


ESCALA 1/25

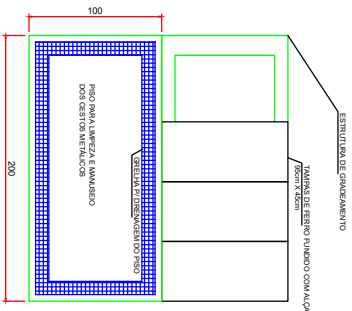

GRADE EM AÇO INOX


PLANTA BAIXA
ESCALA 1/10

CORTE BB
ESCALA 1/10

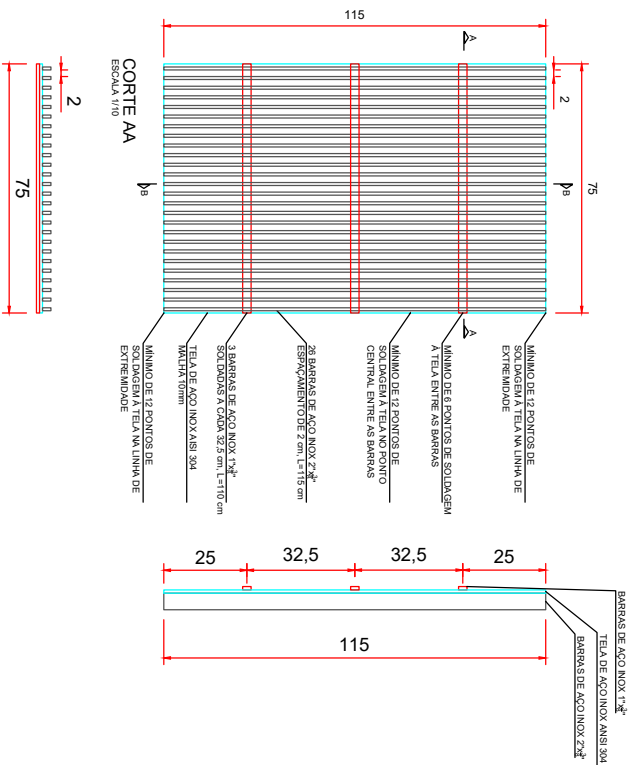


PISO PARA LIMPEZA

PLANTA BAIXA
ESCALA 1/25

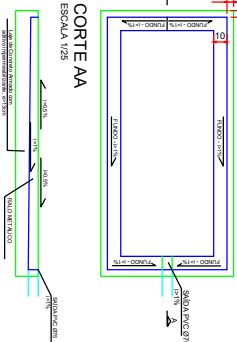


CORTE AA
ESCALA 1/25

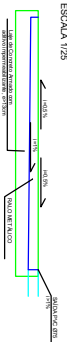


GRADEAMENTO


PLANTA BAIXA
ESCALA 1/25

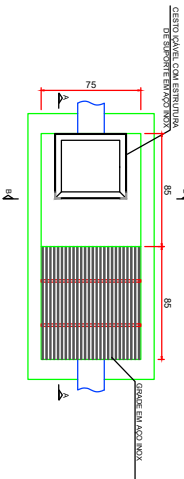

CORTE AA
ESCALA 1/25

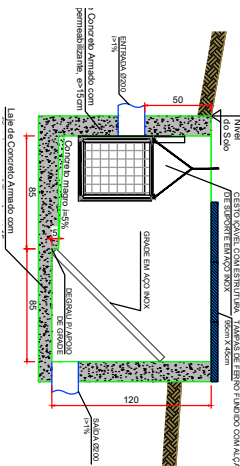

CORTE BB
ESCALA 1/25

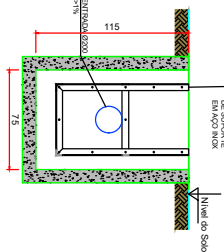

- Todas as medidas e os níveis deverão ser contidos no local.
- A instalação deverá ser acompanhada pelo fiscal do contrato;
- Deverão ser realizadas limpezas semanais para retirada dos resíduos sólidos contidos no cesto. A limpeza deverá ser realizada sobre o piso de concreto, que deverá ser limpo após;
- Os resíduos deverão ser acondicionados em local apropriado e encaminhados para aterro devidamente licenciado por empresa especializada ou recolhidos pelo município; observar as especificações no memorial descritivo.



ESTADO DO RIO GRANDE DO SUL
SECRETARIA DE JUSTIÇA E SISTEMAS PENAL E SOCIOEDUCATIVO
DEPARTAMENTO DE ENGENHARIA E ARQUITETURA
PENAL E SOCIOEDUCATIVO

PRESÍDIO ESTADUAL FREDERICO WESTPHALEN

REFORMA DO SISTEMA DE TRATAMENTO DE ESGOTO
SANTÁRIO - SISTEMA DE GRADEAMENTO

RESPONSÁVEL TÉCNICO	ART: 12542838	DATA: 11/12/23
ENG. GABRIEL FERNANDES MACHADO	ORÇAM. 2002.12	ESCALA: 1/1000
PROJETO	GABRIEL MACHADO	FRANCA: 04
EXECUÇÃO	FRANCA WESTPHALEN, RS	FRANCA: 04
SUPERINTENDENTE DOS SERVIÇOS PENITENCIÁRIOS	ÁREA CONSTRUTIVA	FRANCA: 04
MATEUS SCHWARTZ DOS ANJOS	PROCESSO: 171202-00040778	07



17120200040778

Nome do documento: 04_HID_PEFW_SAN_GRA.pdf

Documento assinado por

Órgão/Grupo/Matrícula

Data

Gabriel Fernandes Machado

SSPS / DEAPS / 4817079

22/11/2023 11:16:33

