


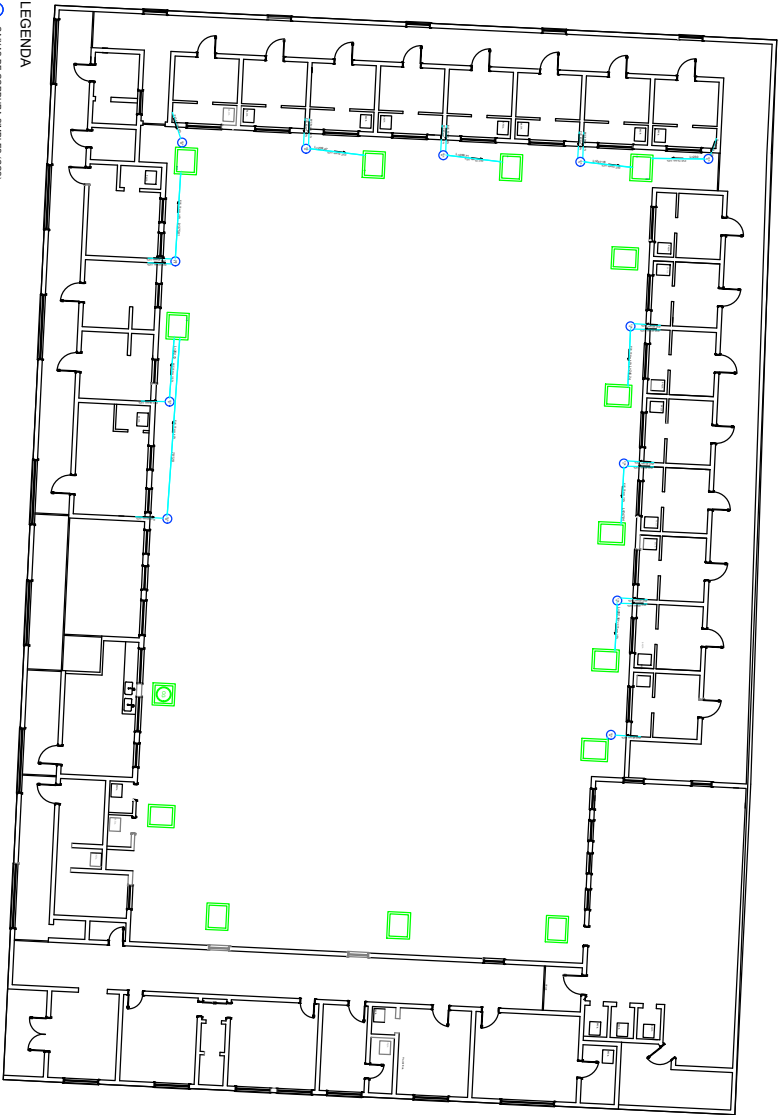

IMPLANTAÇÃO

ESCALA 1/150




LEGENDA

- CAIXAS DE GORDURA SIMPLES (CSB)
- CAIXAS DE INSERÇÃO SANITÁRIO COM TAMPA A VISTA (CSB)
- TUBULAÇÃO NOVA (BOMETO INDICADO NA PLANTA)
- CAIXA DE GORDURA EXISTENTE DA COZINHA

CAIXA DE GORDURA


PLANTA BAIXA

ESCALA 1/10

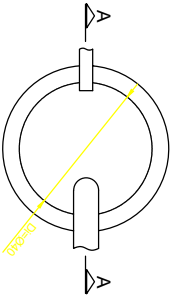


CORTE AA

ESCALA 1/10

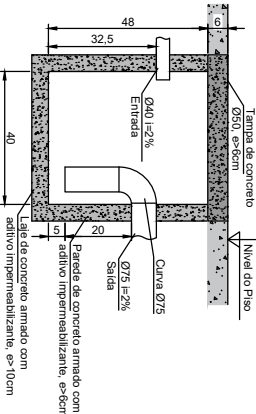

LIGAÇÃO REDE ANTIGA E NOVA

ESCALA 1/10

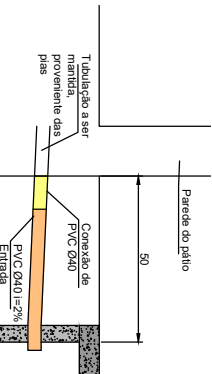

- A instalação das tubulações deve ser executada de modo que se tenha, no mínimo, inclinação de 2% entre as caixas de gordura e a caixa de inspeção mais próxima.
- A instalação deverá seguir as instruções do Memorial Descritivo.
- Após a concretagem de cada equipamento do sistema de tratamento, deverá ser executada a recuperação do piso de concreto, que deverá ter ao menos 12cm de espessura.
- A posição das caixas de inspeção em planta foi estimada, devendo ser confirmada *in loco*.
- Caso seja necessário, as caixas de gordura poderão ser relocadas, desde que se respeite a inclinação mínima de 2% nos trechos da rede com tubulação $\geq 75\text{mm}$.
- As caixas de gordura deverão ser ligadas diretamente à caixa de inspeção mais próxima.
- A tubulação de esgoto das áreas deverá ser mantida no trecho até parede do pátio, de onde deverá ser executada instalação até a caixa de gordura.



ESTADO DO RIO GRANDE DO SUL
SECRETARIA DE JUSTIÇA E SISTEMAS PENAL E SOCIOEDUCATIVO
DEPARTAMENTO DE ENGENHARIA E ARQUITETURA
PENAL E SOCIOEDUCATIVO

PRESÍDIO ESTADUAL FREDERICO WESTPHALEN

REFORMA DO SISTEMA DE TRATAMENTO DE ESGOTO
SANITÁRIO - CAIXAS DE GORDURA INTERNAS

RESPONSÁVEL TÉCNICO	ART: 12542828	DATA: 09/2023
ENG. GABRIEL FERNANDES MACHADO	ORÇ. ANS 20012	ESCALA: MACHADO
PROJETADO	MAQUETADO	PROJETADO
LEILA BAI, ANILTON BAI	FREDERICO WESTPHALEN, RS	FRANCA
SANITÁRIO	ÁREA CONSTRUTIVA	700 m²
SUPERINTENDENTE DOS SERVIÇOS PENITENCIÁRIOS	PROJETO	17/1202-00040778
MATEUS SCHWARTZ DOS ANJOS		07



17120200040778

Nome do documento: 07_HID_PEFW_SAN_CGI.pdf

Documento assinado por

Órgão/Grupo/Matrícula

Data

Gabriel Fernandes Machado

SSPS / DEAPS / 4817079

15/09/2023 18:02:00

