


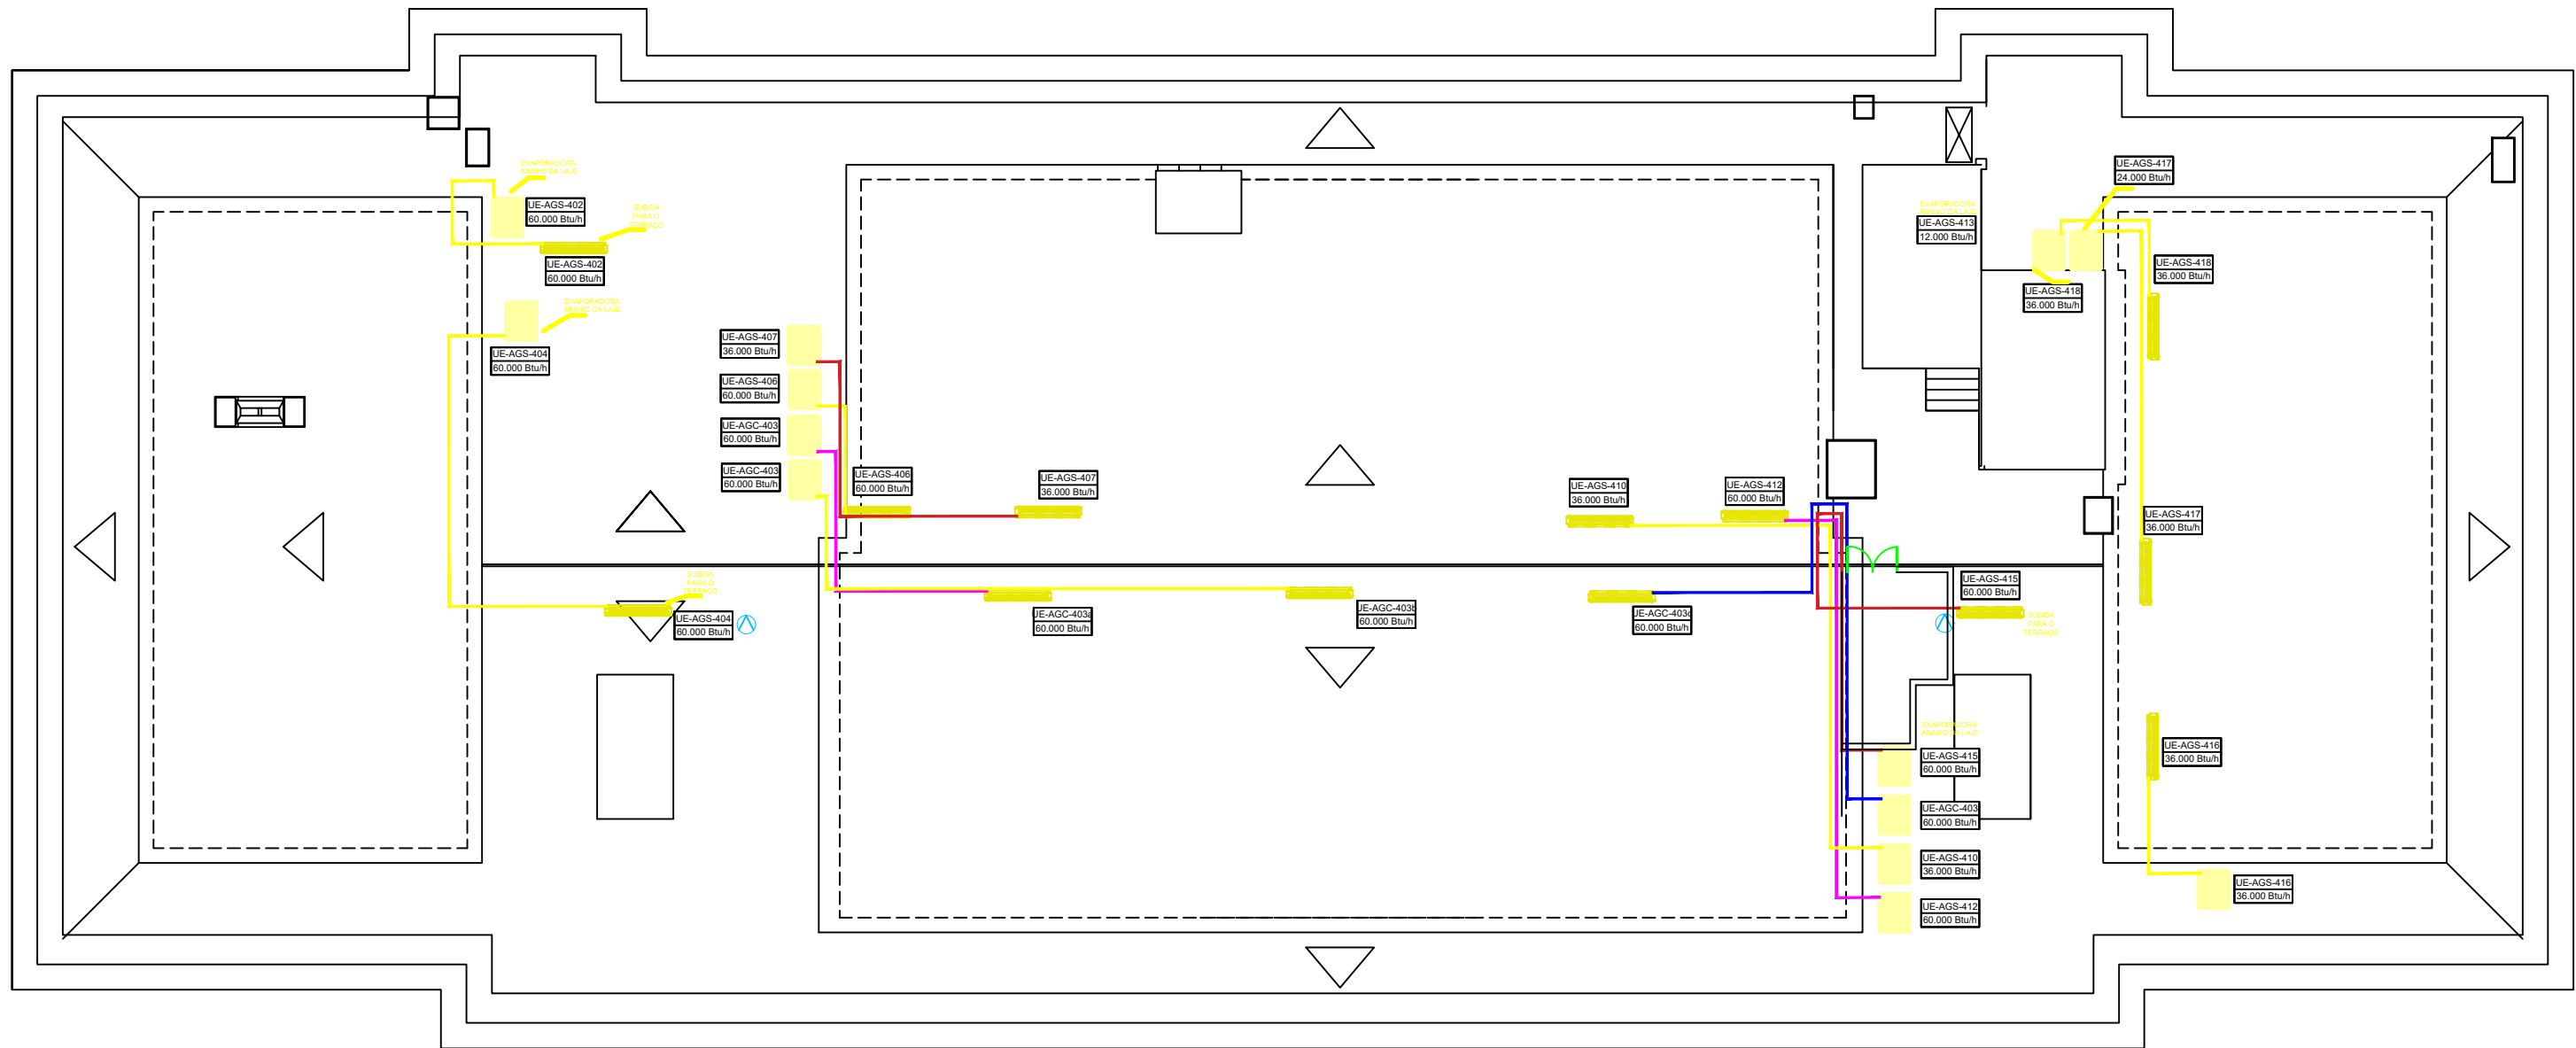

PLANTA BAIXA
LINHAS FRIGORÍGENAS

PALÁCIO
PIRATINI

GABINETE DO GOVERNADOR			
NÚCLEO DE CONSERVAÇÃO E MEMÓRIA DO PATRIMÔNIO CULTURAL DO PALÁCIO PIRATINI			
PALÁCIO PIRATINI – ALA GOVERNAMENTAL			
Assunto: Revitalização do 4º Pavimento – Linhas frigoríferas			
Resp. Técnica: Eng. Civil Bruno Pedrosa Rien CREA RS 252901	Escala: 1/100	Data: Junho/2024	Nº: 3/3