


SECRETARIA DE OBRAS PÚBLICAS


9.º COORDENADORIA REGIONAL DE OBRAS
RUA PROCÓPIO GOMES, 950 - CENTRO - CRUZ ALTA/RS

RUA PROCÓPIO GOMES, 950 - CENTRO - CRUZ ALTA/RS


DIVISÃO	PROJETOS DE ARQUITETURA	DIRETORA DPPE: ARQ. ANGELA A. MAFFISSONI	
	RESPONSÁVEL TÉCNICO P/ REFORMA:	COORD. EQUIPE PROJETOS: ARQ. FELIPE TEIXEIRA DE MELLO ARQ. LUMENA BESSON BISSI DESENHO BRUNA KAEFER	
OBRA	PASSEIO E RAMPA DE ACESSIBILIDADE	ÁREA	1.403,29 m ²
ENDEREÇO	RUA QUINZE DE NOVEMBRO, 498 – CENTRO	MUNICÍPIO	IJUI – RS
PROJETO	ARQUITETÔNICO	ASSUNTO	PLANTA DE SITUAÇÃO E LOCALIZAÇÃO
ESCALA	1:1000	DATA	
		11/04/2024	A-01 /04

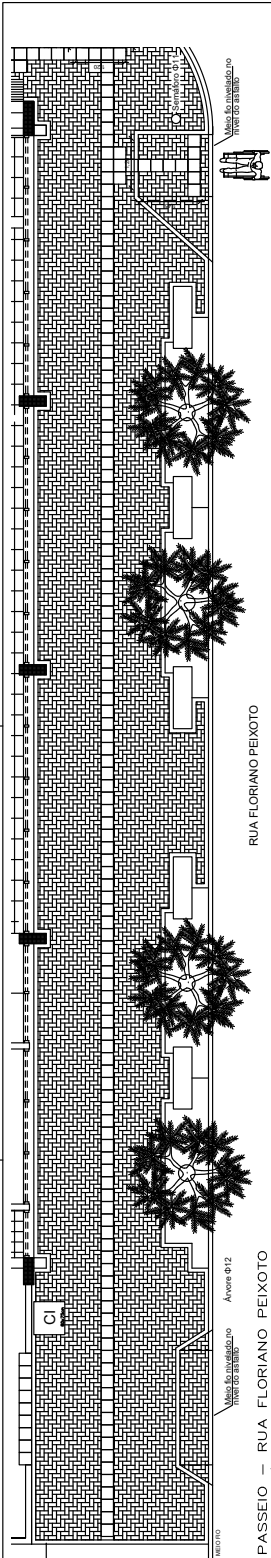

PASSEIO – RUA FLORIANO PEIXOTO
ESCALA: 1/100

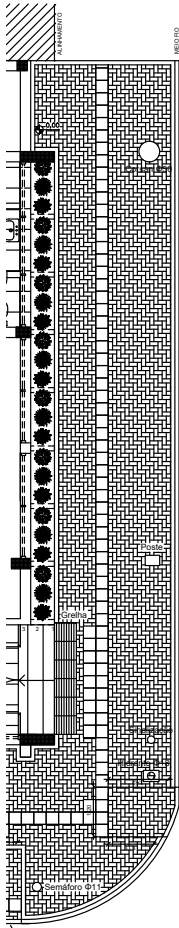


PASSEIO – RUA QUINZE DE NOVEMBRO
ESCALA: 1/100

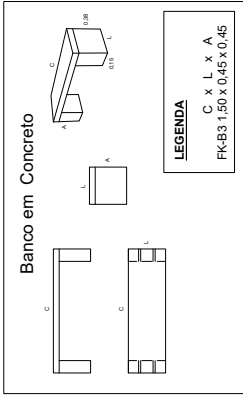

DETALHAMENTO – BANCO EM CONCRETO
ESCALA: 1/50

36ª COORDENADORIA REGIONAL DE EDUCAÇÃO

		SECRETARIA DE OBRAS PÚBLICAS	
9ª COORDENADORIA REGIONAL DE OBRAS		RUA PROCÓPIO GOMES, 950 – CENTRO – CRUZ ALTA/RS	
DIVISÃO	PROJETOS DE ARQUITETURA	DIRETORIA DPPE:	ARQ. ANGELA A. MAFFISSONI
RESPONSÁVEL TÉCNICO P/ REFORMA:	ARQ. FELIPE TEIXEIRA DE MELLO	COORD. EQUIPE PROJETOS:	ARQ. LUMENA BESSON BISSI
	CAU/RS A31438-2	DESENHO	BRUNA KAEFER
OBRA	PASSEIO E RAMPA DE ACESSIBILIDADE	ÁREA	1.403,29 m²
ENDEREÇO	RUA QUINZE DE NOVEMBRO, 498 – CENTRO	MUNICÍPIO	IJUI – RS
PROJETO	ARQUITETÔNICO	ASSUNTO	Nº FRANCHA
ESCALA	INDICADA	DATA	ABRIL 2024
			PLANTA BAIXA TÉCNICA
			E DETALHAMENTO
			A-02
			/04

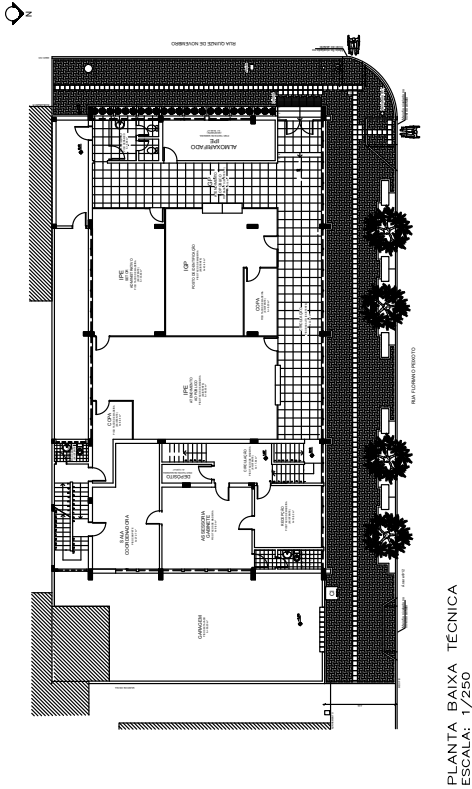


PLANTA BAIXA TÉCNICA
ESCALA: 1/250






ESQUADRIA – DETALHAMENTO

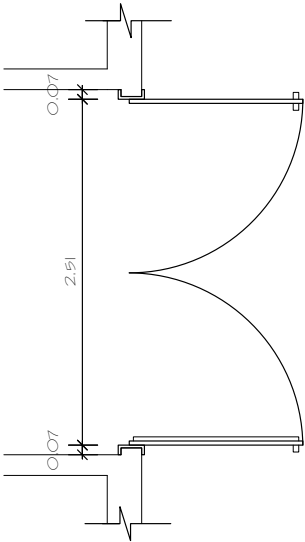


PLANTA BAIXA – PORTA PRINCIPAL
ESCALA: 1/30


0.07 1.26 1.26 0.07

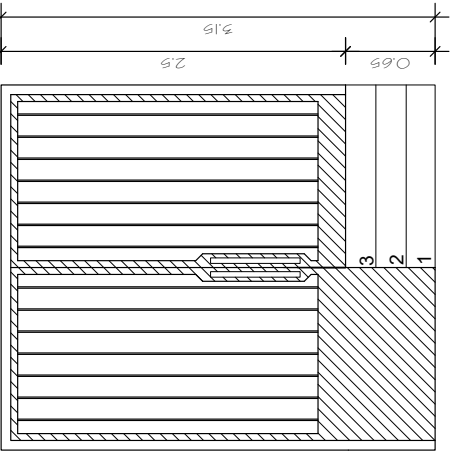

ELEVAÇÃO – PORTA PRINCIPAL
ESCALA: 1/30

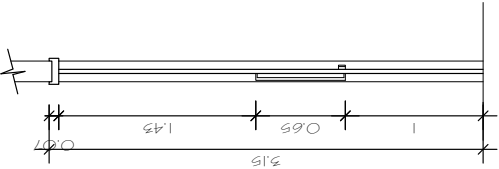

CORTE – PORTA PRINCIPAL
ESCALA: 1/30

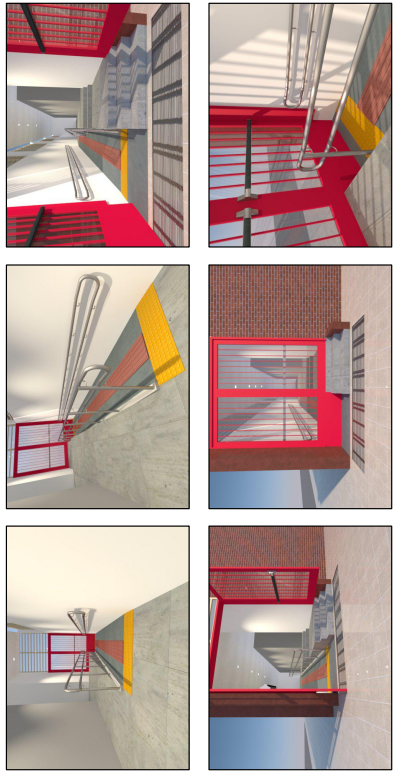

IMAGENS RENDERIZADAS (3D) – RAMPA E ESQUADRIA
SEM ESCALA

36º COORDENADORIA REGIONAL DE EDUCAÇÃO



SECRETARIA DE OBRAS PÚBLICAS
9º COORDENADORIA REGIONAL DE OBRAS
RUA PROCÓPIO GOMES, 950 – CENTRO – CRUZ ALTA/RS

DIVISÃO	PROJETOS DE ARQUITETURA	DIRETORA DPPE:	ARQ. ANGELA A. MAFRISONI
RESPONSÁVEL TÉCNICO P/ REFORMA:	ARQ. FELIPE TEIXEIRA DE MELLO CAU/RS A31438-2	COORD. EQUIPE PROJETOS:	ARQ. LUMENA BESSON BISSI
DESENHO	BRUNA KAEFER	DESENHO	BRUNA KAEFER
OBRA	PASSEIO E RAMPA DE ACESSIBILIDADE	ÁREA	1.403,29 m²
ENDEREÇO	RUA QUINZE DE NOVENBRO, 498 – CENTRO	MUNICÍPIO	IJUI – RS
PROJETO	ASSUNTO	Nº PRANCHAS	
ARQUITETÔNICO	DETALHAMENTO DA PORTA	A-04	
ESCALA INDICADA	DATA	RENDERIZAÇÕES	3D / 04
	ABRIL 2024		