


REFERÊNCIA EM PLANTA BAIXA
SEM ESCALA

Legenda Píares	
	Pilar que nasce
	Pilar que continua
	Pilar que morre
	Pilar que muda de sección

Expenditure	Forman (p2)	Volume (p2)	Forman (p3)	Forman (p4)
AGS	248.07		37.21	1841
Organic funds	35.25		12.22	823
Other funds	665.91			
Trans. (Exp., Forman)	94.28		5.26	497

Cobertura
Piso
Escala: 1:50

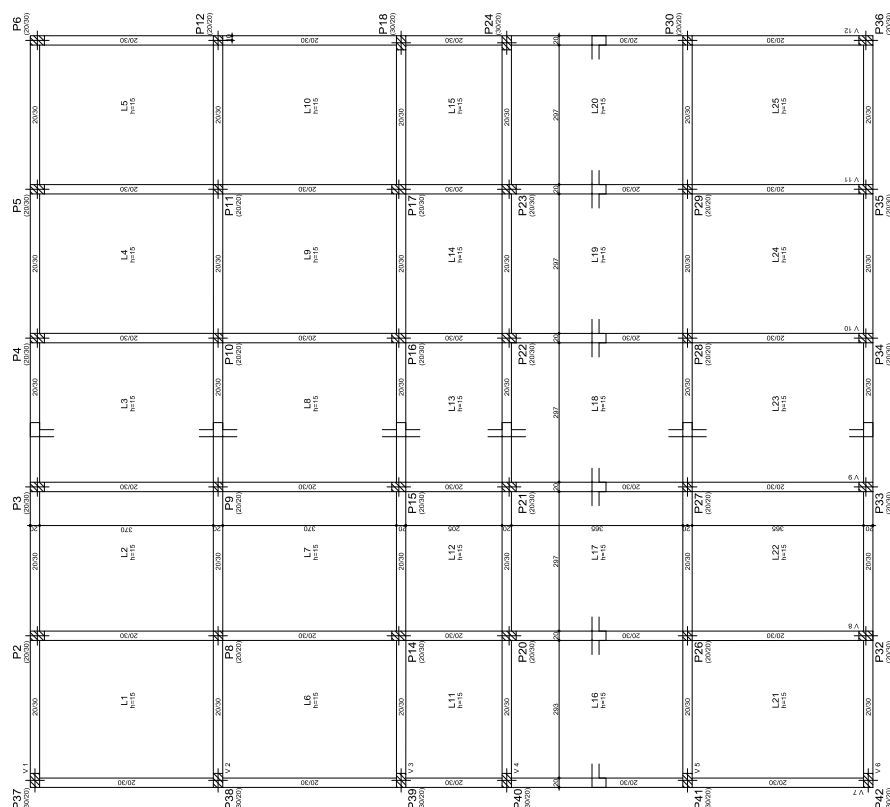

FORMAS COBERTURA
ESCALA: 1 / 50

CONVENÇÕES:

- DESENHO AS FORMAS ESTÃO DESENHADAS
VISTAS DE CIMA PARA BAIXO.
- UNIDADES DE MEDIDA:
- PLANTA BAIXA CORTES E DETALHES EM CENTÍMETROS (cm).
 - VÃZOS DE AUMENTOS DE VIGAS EM METROS (m)
 - COTA DE LOCAÇÃO DE PLARES EM CENTÍMETROS (cm)

SOBRECARGAS CONSIDERADAS: (kN/m²)

CARGA PERMANENTE (g)	ALTERNÂNCIA DE CARGA DE CONCRETO	PESO ESPECÍFICO APARENTE 16 KN/m ³
- ARGAMASSA DE CIMENTO E AREIA	- CONCRETO SIMPLES	PESO ESPECÍFICO APARENTE 16 KN/m ³
- CONCRETO ARMADO	- CONCRETO ARMADO	PESO ESPECÍFICO APARENTE 25 KN/m ³

CARGA ACIDENTAL (a)	TURATY
- L'ACCIDENTO A PERSONA	3.0 UNIV.
- L'ACCIDENTO A PERSONA	3.0 UNIV.

NOTAS:

- 1) CONCRETO C10 f66 - 30,0 MPa FATOR $\alpha_s = 0,96$ BRITA 01 CLASSE DE ADRESSAMENTO AMBIENTAL II
- 2) PLANEJER E EXECUÇÃO CUIDADOSA DO CONCRETO COM VISTAS A DIMINUIROS PEQUENAS DE RETRAÇÃO E HIGROSCÓPICAS
- 3) MOLHAR AS FORMAS ANTES DE COLOCAR
- 4) NÃO PERMITIR CONTAMINAÇÃO DAS ARMADURAS COM BARRO OU OUTRAS IMPUREZAS
- 5) COBERTURA DAS ARMADURAS:
 - LARGURAS: 2,5 cm
 - DISTÂNCIA ENTRE AS ARMADURAS: 3 cm (até à fundação - 4,5 cm)
 - VIGAS: 3 cm
 - FUNDAÇÕES: 4 cm

COAS AS MEDIDAS E NÍVEIS DEVERÃO SER CONFERIDAS NO LOCAL...

[illegible]