


PLANTA BAIXA - INSTITUTO PENAL
ÁREA CONTRUIDA - 1929,82 m²
ESCALA: 1/100

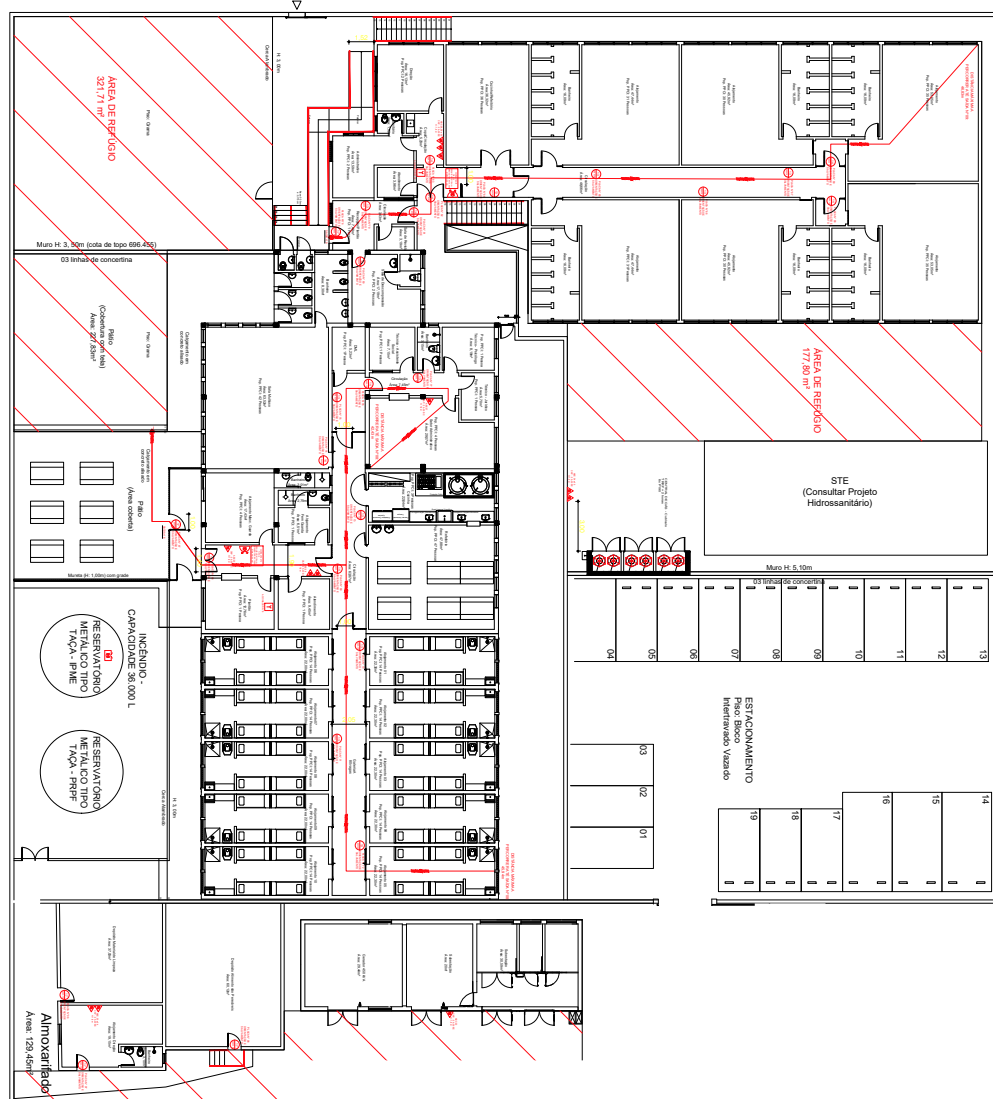

ESTADO DO RIO GRANDE DO SUL
SECRETARIA DE SEGURANÇA PÚBLICA
POLÍCIA DE SEGURANÇA

PREVENÇÃO E PROTEÇÃO
CONTRA INCÊNDIO

03
06