

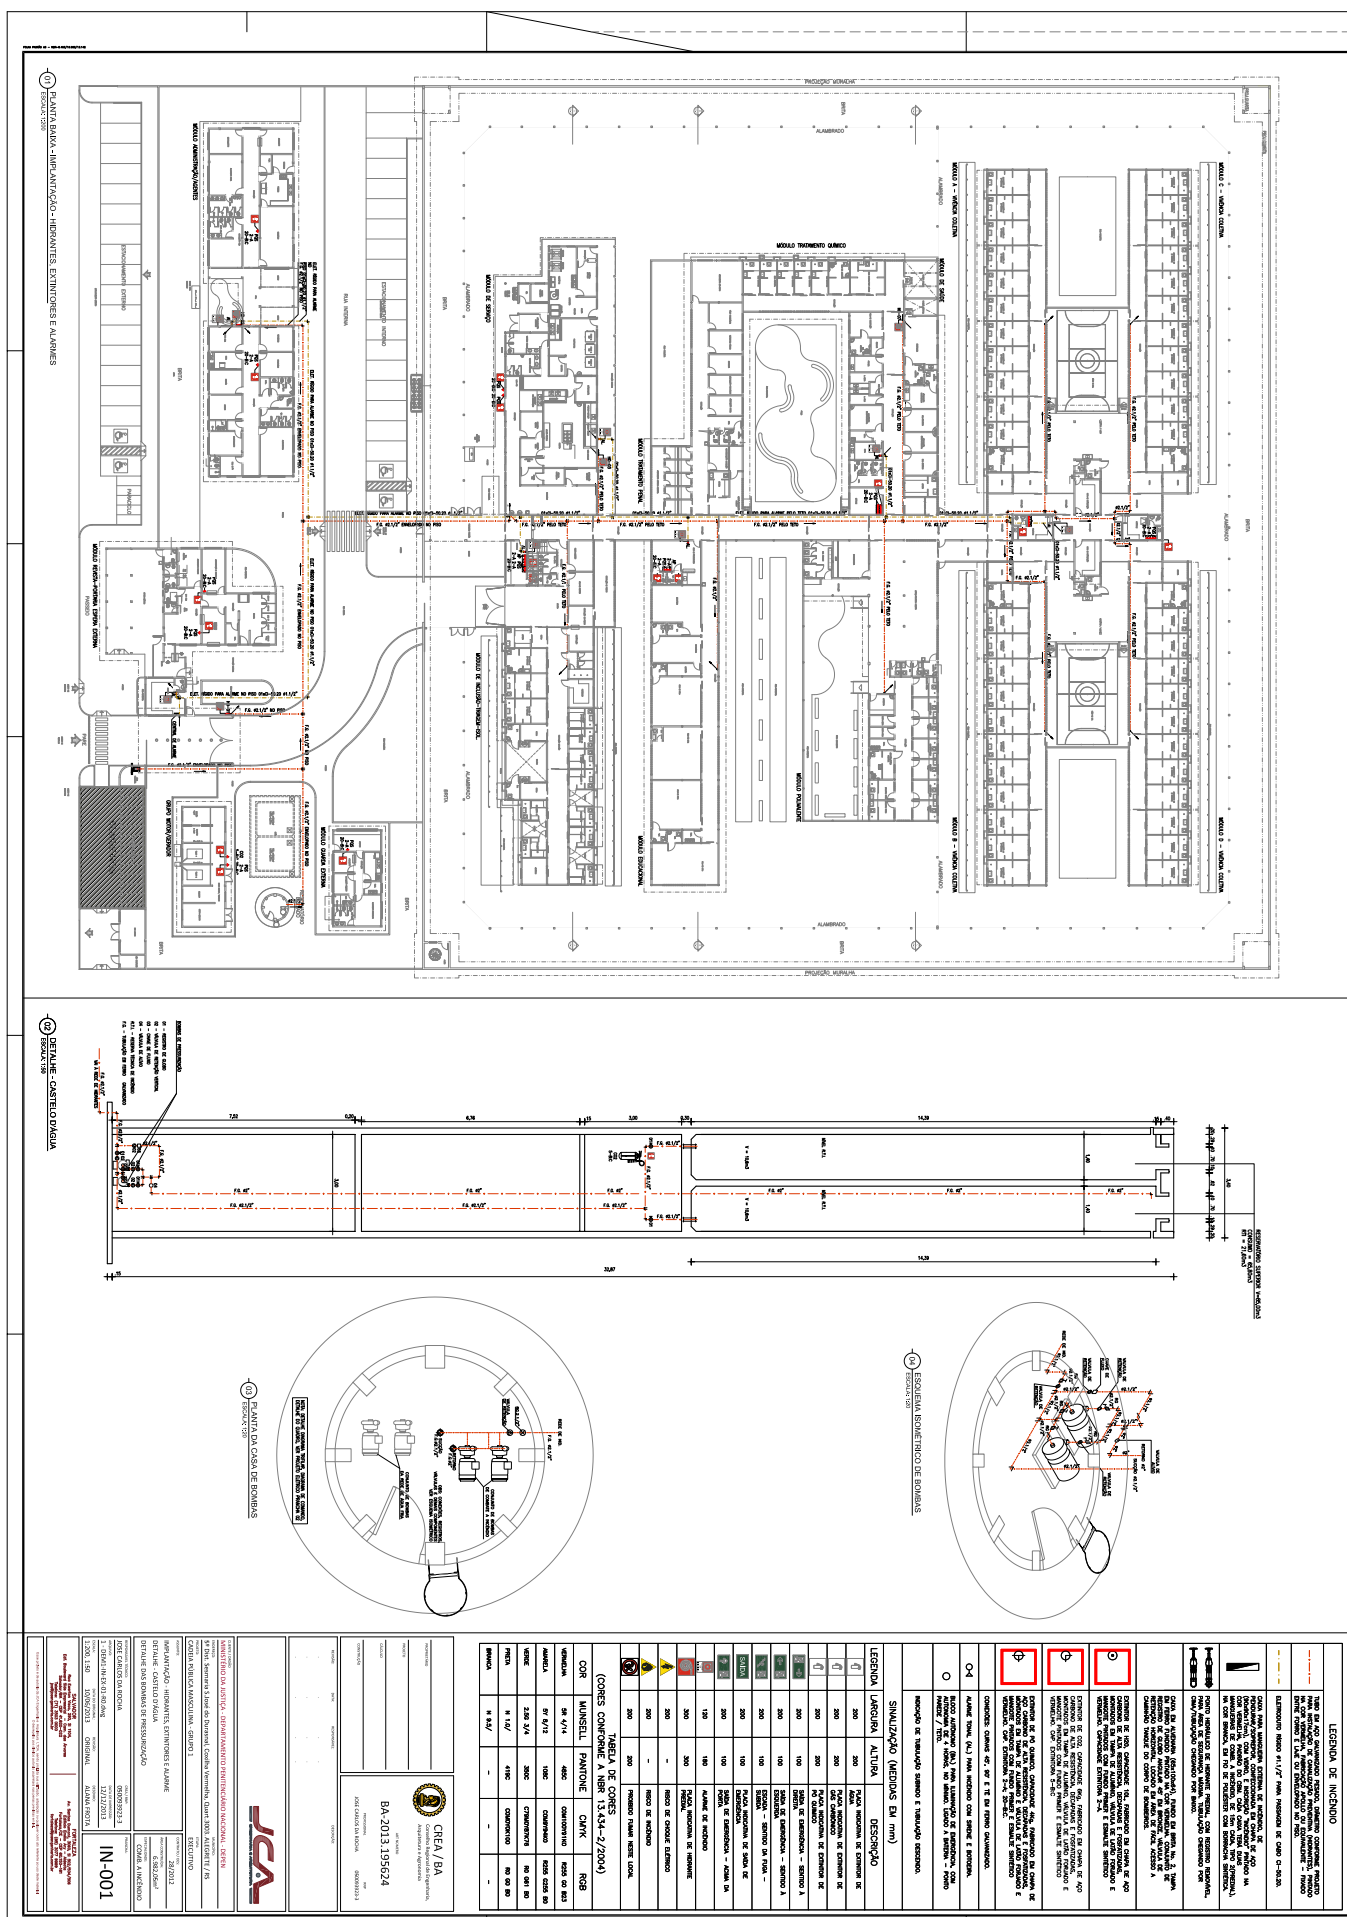
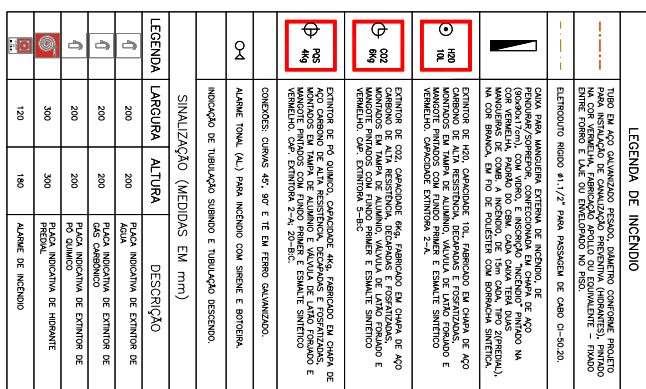
 
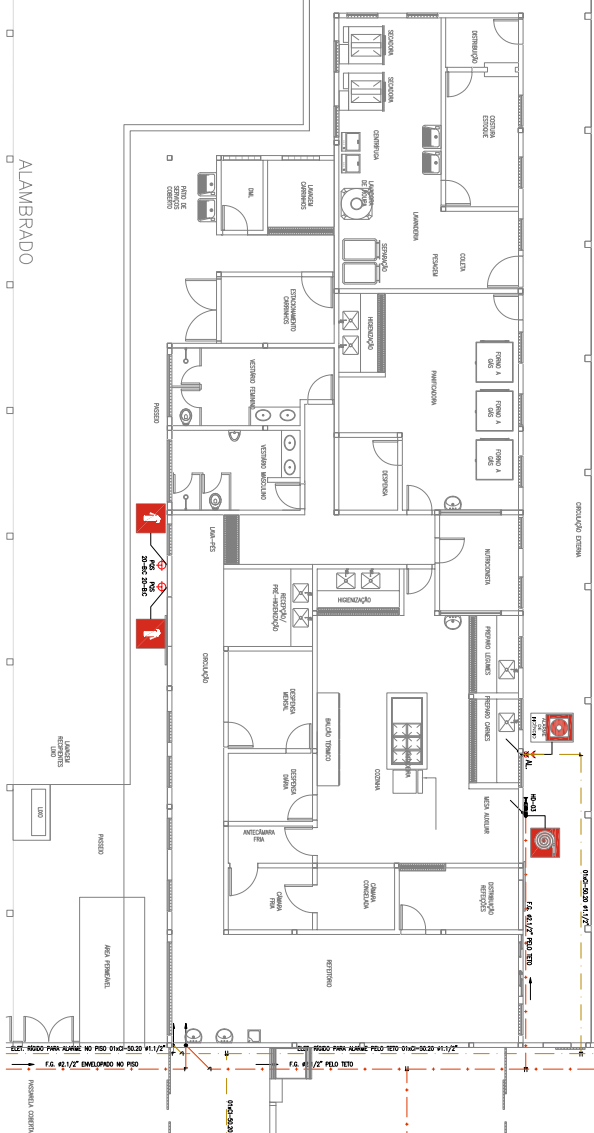
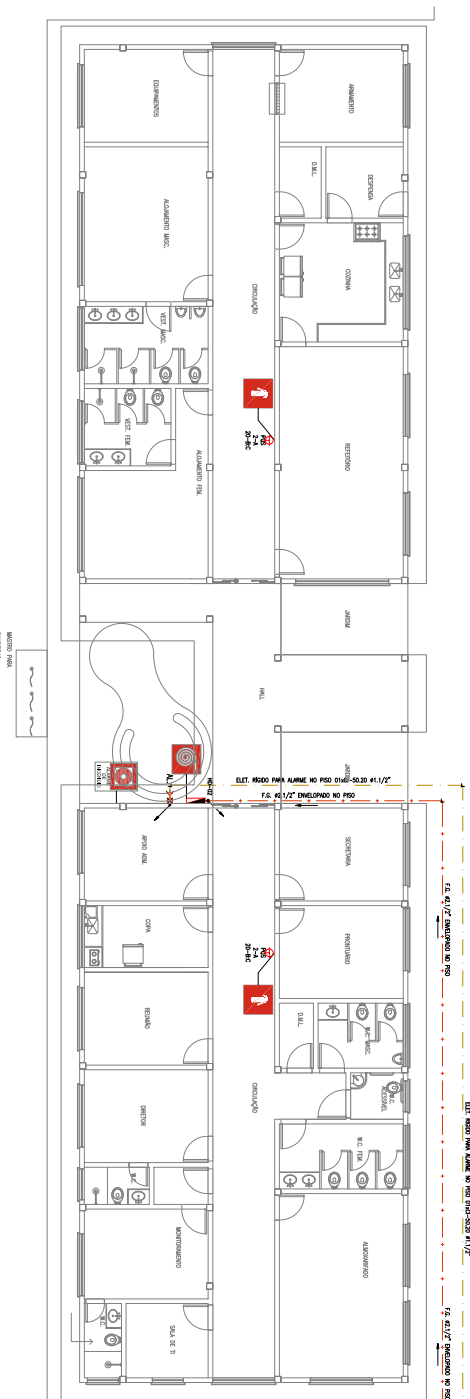


 


[illegible]


[illegible][illegible]

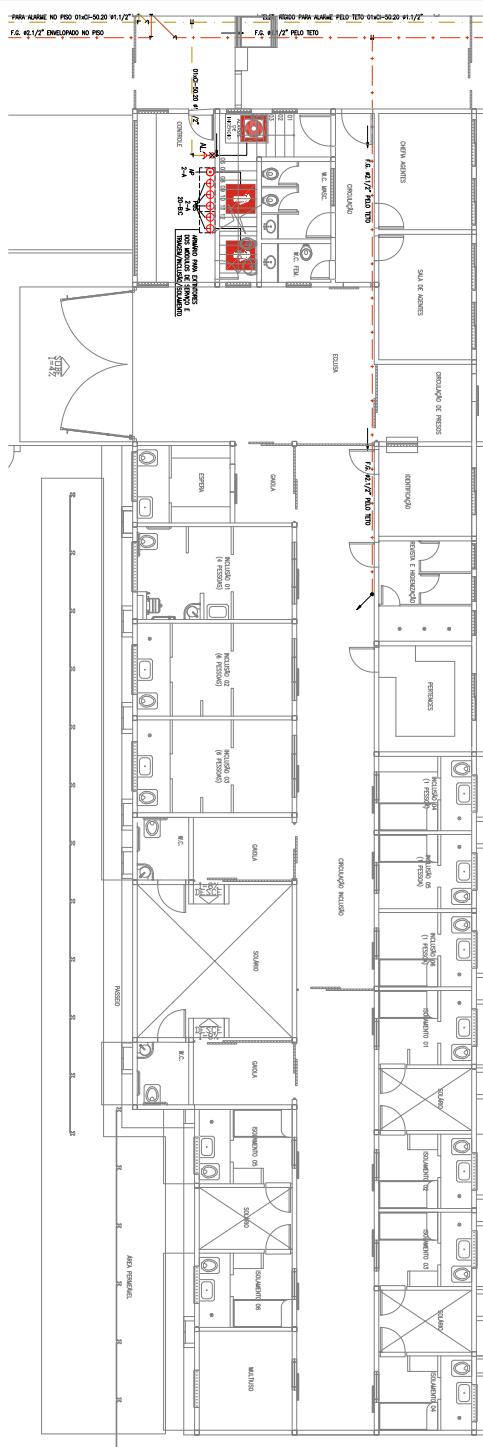

01 PLANTA BAIXA - MÓDULO DE INCLUSÃO E ISOLAMENTO
ESCALA: 1:75

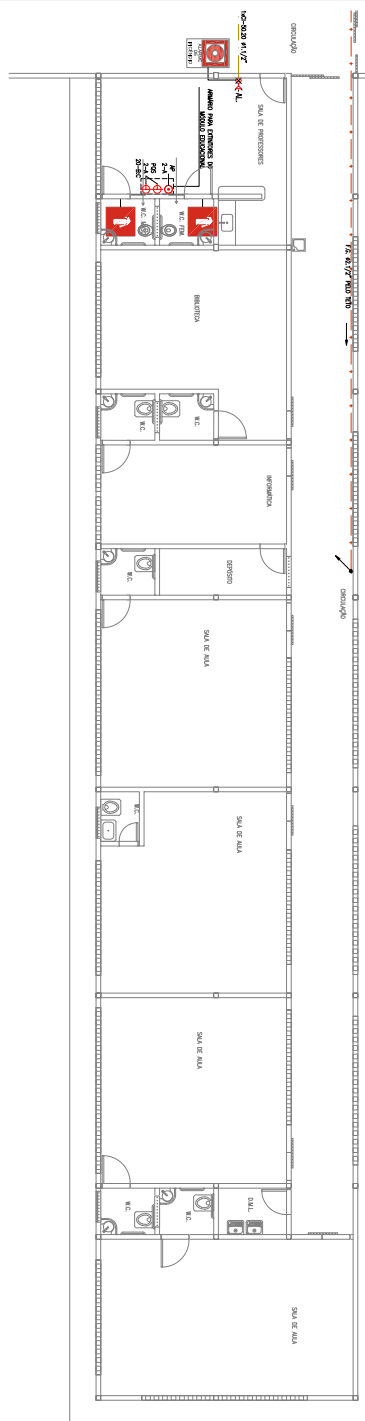



02 PLANTA BAIXA - MÓDULO DE EDUCAÇÃO
ESCALA: 1:75

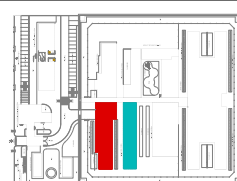[illegible]

INSTITUIÇÃO	CREA / BA Conselho Regional de Engenharia, Arquitetura e Agronomia
ABRANGÊNCIA	4011 - BAHIA
DESCRIÇÃO	BA-2013.195624
COMPROVAÇÃO	PROVA PROVA OBJETIVA EM INGLÊS 08/09/2013, 3

[illegible]

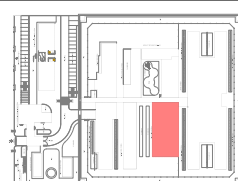[illegible]

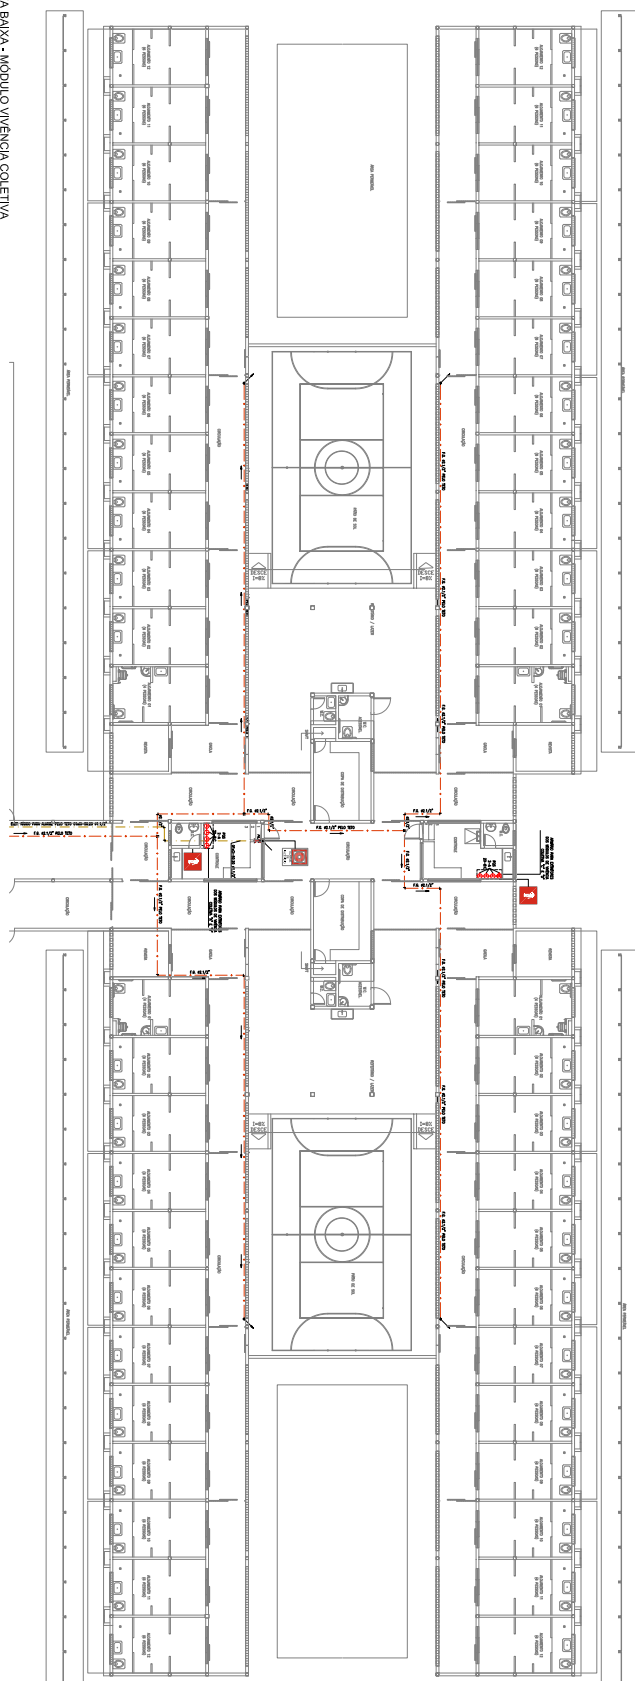

01 PLANTA BAIXA - MÓDULO VIVÊNCIA COLETIV#
ESCALA: 1:125

LEGENDA DE INCENDIO

	TRILHO EM ALUMINUM PRESTO, DILATADO CONFORME PROLETO PARA INSTALAÇÃO DE CARRILHÃO PREVENIENTE INCLINANTE. PRIMEIRO ENTORNO E D.A.E. DO ENTORNO DO 1º PASSO.
	ENTORNO PASSO 141/1,2" PASS. PASSADA DE CABO Ø=20,20.
	

[illegible]


Logo of JVA (Japan Veterinary Association) with the text "JVA" in large stylized letters and "Japan Veterinary Association" in smaller text below it.

MINISTÉRIO DA JUSTIÇA - DEPARTAMENTO PENITENCIÁRIO NACIONAL - DEPEN INSTITUTO NACIONAL DE REABILITAÇÃO 5º Dist. - Seção 5, Jd. do Duranjal, Cofilha Vermelha, Qd. 3003 ALGEBETE / RS CELE CADERNA PÚBLICA MASCULINA - GRUPO 1 EXECUTIVO	ASSISTENTE SISTEMAS DE EXTINÇÕES E HIDRANTES MÓDULO INSCRIÇÃO COLETIVA	CONTEÚDO 28/2012 ÁREA COMPLETADA 6.586,02m²
---	--	--


[illegible]

SALVADOR
 Rua Empalme 100, Box 5, 1104
 Edif. Salvador 304 Empalme, S. Paulo, 050
 São Paulo/SP - CEP 05.520-022
 Telefone: (71) 3053 0000
jap@japnews.com.br


FORALETA
 Av. Santa Helena 100, Box 550/554/558
 Edifício Santa Helena, 11. Andar, 050
 Fátima/SP - CEP 05.520-161
 Telefone: (081) 3077 9999
foraleta@foraleta.com.br

 [illegible]

 CREA BA Conselho Regional de Engenharia e Arquitetura	PROFISSIONAL _____ NOME _____ ENDEREÇO _____ Cidade - Estado
_____ CNPJ _____ CPF	_____ Cidade - Estado
_____ Cidade - Estado	_____ Cidade - Estado
_____ Cidade - Estado	_____ Cidade - Estado

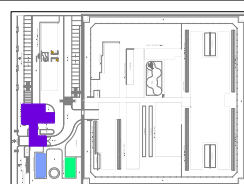


03 2º PISO - GUARITA
ESCALA: 1:75

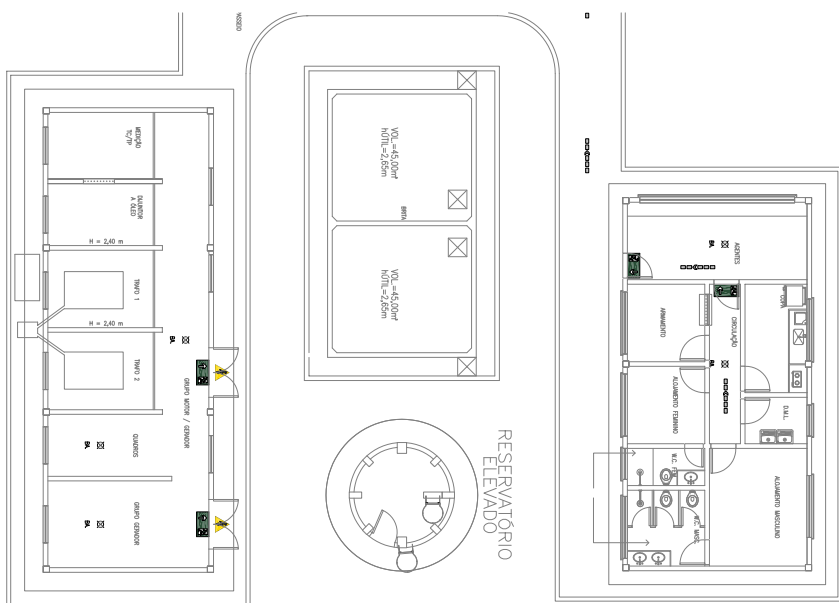


05 PLANTA BAIXA - GUARDA EXTERNA/CASTELO D'ÁGUA/GERADOR
ESCALA: 1:75

TABELA DE CORES (CORES CONFORME A NBR 13.334-2/2004)				
COR	MUNSEL	PANTONE	CMYK	RGB
VERMELHA	56 4/14	485C	CMYK(100/19/0)	R255 G0 B23
AMARELA	57 6/12	106C	CMYK(14/40)	R255 G255 B0
VERDE	2,50 3/4	350C	CMYK(19/76)	R0 G41 B0
PRETA	N 1/0	419C	CMYK(100)	R0 G0 B0
BRANCA	N 9,5/	-	-	-


[illegible]

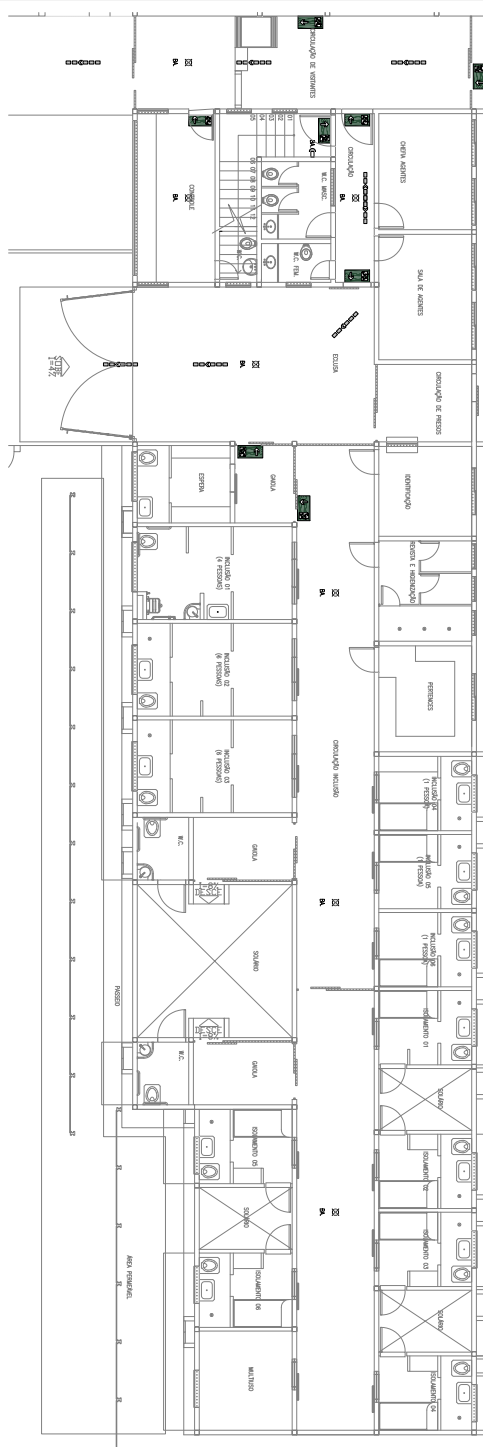

01 PLANTA BAIXA - MÓDULO DE INCLUSÃO E ISOLAMENTO
ESCALA: 1:75

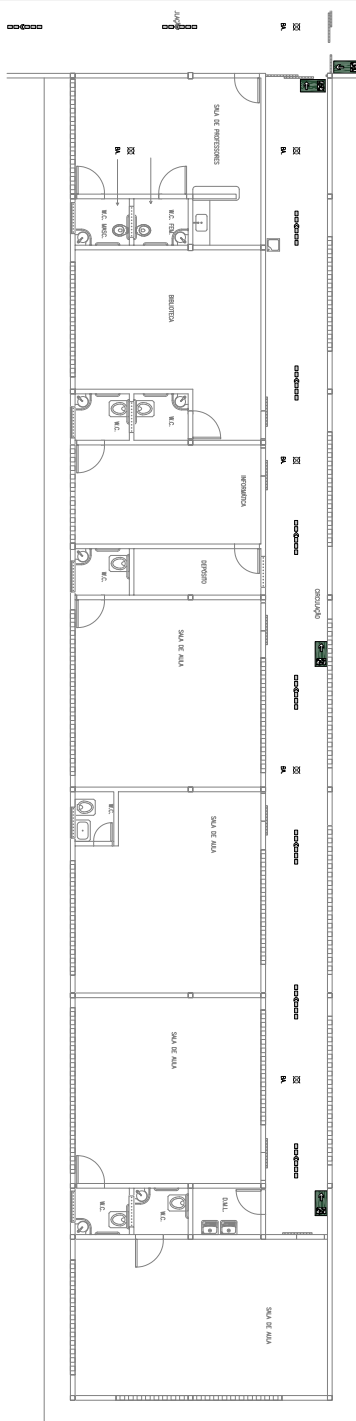

02 PLANTA BAIXA - MÓDULO EDUCACIONAL
ESCALA: 1:75

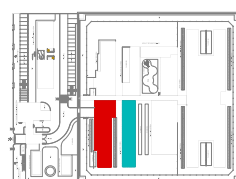

LEGENDA DE INCENDIO					
	DIREÇÃO DO FLUXO DA FUMAÇA DA SÁLIA				
	SINALIZAÇÃO PARA A ÁREA DE FUGA				
	SINALIZAÇÃO DE OBSTÁCULO POR MEIO DE PAREDE ZERADA (LARGURA MIN. 70cm; LARGURA MÁX. 15cm INCLINANDO-A À 45°) (cent.)				
	BLOCO AUTÔNOMO (BA) PARA ILUMINAÇÃO DE EMERGÊNCIA, COM AUTONOMIA DE 4 HORAS, NO NÍVEL, TUBADO À BATERIA - PONTO DE ATÉC / TRF.				

SINALIZAÇÃO (MEDIDAS EM MM)

LEGENDA	LARGURA	ALTURA	DESCRIÇÃO
	200	100	SALIDA DE EMERGÊNCIA - SENTIDO À DREITA
	200	100	SALIDA DE EMERGÊNCIA - SENTIDO À ESQUERDA
	200	100	ESCALA - SENTIDO NA DIREÇÃO DA SUBIDA
	200	100	POLICIA NACIONAL DE SALVA DE EMERGÊNCIA
	200	100	SALIDA DE EMERGÊNCIA - ACIMA DA PORTA
	200	-	RISCO DE CHOQUE ELÉTRICO
	200	-	RISCO DE INCÊNDIO
	200	200	PROIBIDO FUMAR NESSE LOCAL

TABELA DE CORES

(CORES CONFORME A NBR 13.534-2/2004)

COR	MUNSELL	PANTONE	CMYK	RGB
Vermelho	8R 4/14	485C	CMYK(91/9/10)	RED 05 de RED
Azul	5B 6/12	108C	CMYK(94/40)	BLUE 0255 de BLUE
Verde	2.5G 3/4	300C	C/MYK(9/78)	GRN 061 de GRN
Preto	N 10/	418C	CMYK(100)	BLK 00 de BLK
Branco	N 9.5/	-	-	-

IDENTIFICACION	
FECHA	
DETALLE	
CONSEJO	



CREA / BA
 Consejo Republicano de Regulación,
 Arquitectura e Ingeniería

ART. TERCERO


BA-2013.195624

APROBADO

JOSE CARLOS SA. BOCCA


ENCUENTRO 3

[illegible]

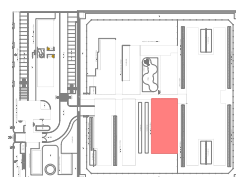


COR	MUNISSEL	PANTONE	CMYK	RGB
VERMELHA	56 4/14	485C	CMY(100/91/0)	R255 G0 B0
AMARELA	57 6/12	106C	CMY(94/10/0)	R255 G255 B0
VERDE	2,50 3/4	350C	CMY(90/78/16)	R0 G161 B0
PRETA	N 10/	419C	CMY(97/100)	R0 G0 B0
BRANCA	N 9,5/	-	-	-


[illegible]

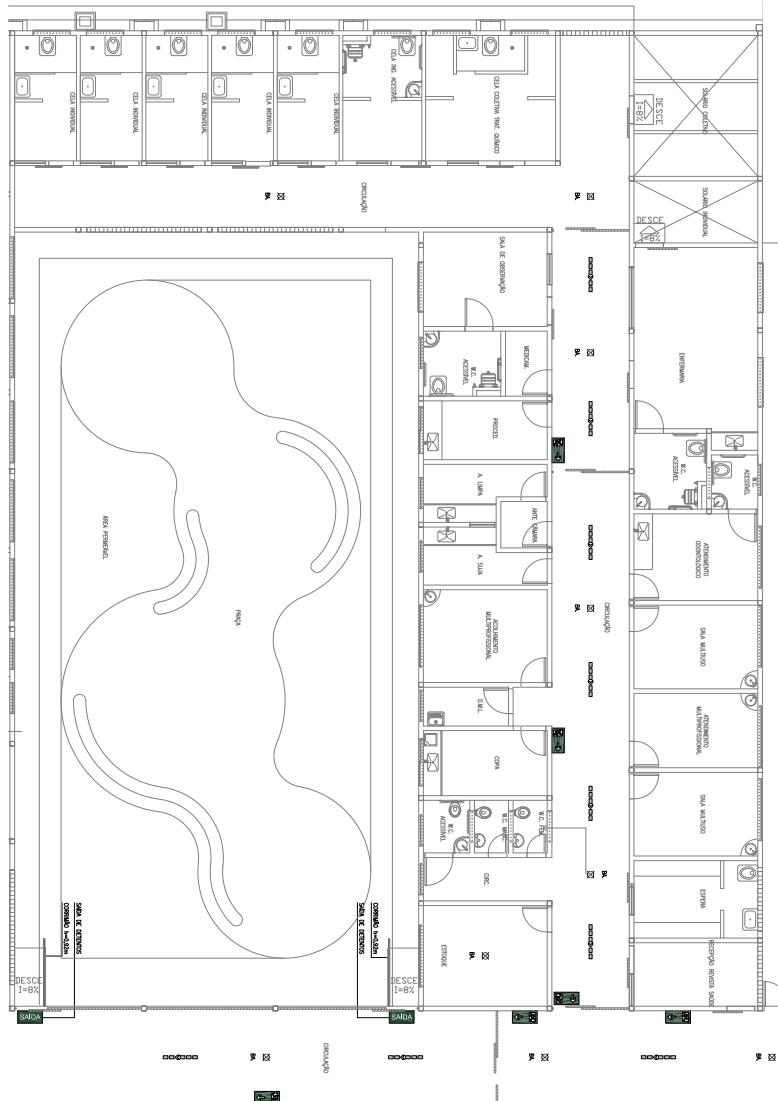

01 PLANTA BAIXA - MÓDULO DE SAÚDE / TRAT. QUÍMICO
ESCALA: 1:75

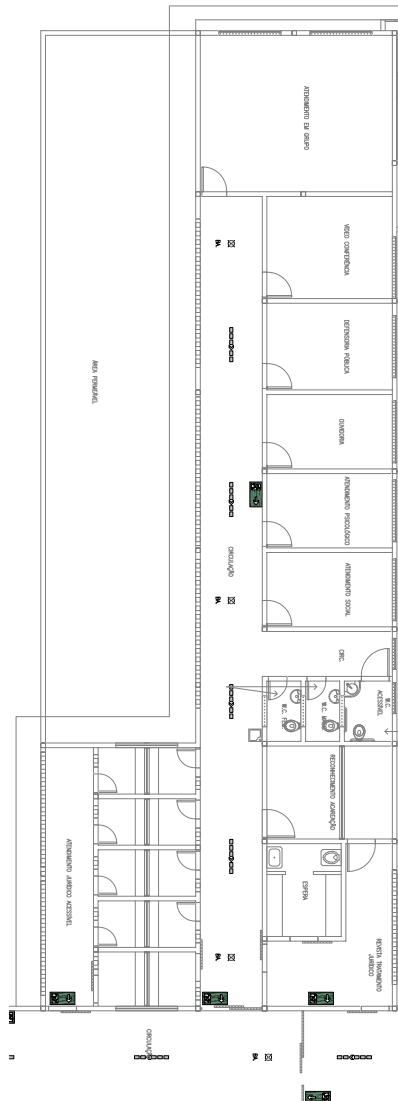

02 PLANTA BAIXA - MÓDULO TRATAMENTO PENAL
ESCALA: 1:75

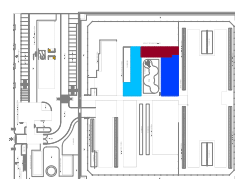

LEGENDA DE INCENDIO	
	DIREÇÃO DO FLUXO DA ROTA DE SAÍDA
	SAÍDA FINAL DA ROTA
	SINALIZAÇÃO DE RESPEITO POR ROTA DE FUGA, RESERVA (LARGURA MIN. 2,00M), PASSAGEM LIVRE, SEM OBSTÁCULOS E 45° COM A ROTA DE FUGA, PARA MANEIO DE EQUIPAMENTOS COM AUTONOMIA DE 4 A 10 MIN. NO MÁXIMO, LIGADO A BATERIA - PONTO PARECER / TETO.
	SINALIZAÇÃO (MEDIDAS EM MM)

LEGENDA	LARGURA	ALTURA	DESCRIÇÃO
---------	---------	--------	-----------

	200	100	SAÍDA DE EMERGÊNCIA - SENTIDO À DIREITA
	200	100	SAÍDA DE EMERGÊNCIA - SENTIDO À ESQUERDA

	200	100	ESCALADA - SENTIDO DA FUGA - ESQUERDA
	200	100	ESCALADA - SENTIDO DA FUGA - DIREITA

SAÍDA	200	100	PLACA INDICATIVA DE SAÍDA DE EMERGÊNCIA
-------	-----	-----	---

	200	100	SAÍDA DE EMERGÊNCIA – ACIMA DA PORTA

	200	-	RISCO DE CHOQUE ELÉTRICO
---	-----	---	--------------------------

	200	-	RISCO DE INCENDIO
---	-----	---	-------------------

	200	200	PROIBIDO FUMAR NESTE LOCAL
---	-----	-----	----------------------------

(CORES CONFORME A NBR 13.434-2/2004)

COR	MUNSELL	PANTONE	CMYK	RGB

VERMELHA	SR 4/14	485C	COM100791R0	R255 GO B23
AMARELA	SV 8/13	108C	COM8V9AK0	R255 GO B25

VERDE	2.5G 3/4	350C	C79M0787K76	RD 661 B0
MINI-ITX	21 9/16	100C	C0801971V	RD 661 B0

PRETA	N 1.0/	419C	COMOTOK100	RO GO BO
-------	--------	------	------------	----------

BRANCA	N 9.5/	-	-	-
--------	--------	---	---	---

--	--

 **CREA / BA**
Conselho Regional de Engenharia,

Arquitetura e Agronomia

ART NUMBER
BA-2013.195624

CONSTITUIÇÃO	INTE	INTE C/ABIN	INTE C/ABIN NA BPOCHA	01/09/2013-3

	PODE CONSERVAR UM ROLÃO EM	UNIDADES

[illegible]

3

W

Client / Order

MINISTÉRIO DA JUSTIÇA - DEPARTAMENTO PENITENCIÁRIO NACIONAL - DEPEN

HECHOS	ESTADO
CADEIA PÚBLICA MASCULINA - GRUPO 1	EXECUTIVO

ASSUNTO: SINALIZAÇÃO DE EMERGÊNCIA E ROTA DE FUGA

CONTRATO / ORÇ.: 28/2012

ÁREA CONSTITUÍDA:

6.982,05m²
ESPECIALIDADE:
COMB. A INCÊNDIO

REPÚBLICA FEDERATIVA DO BRASIL	CELE / ANP	PRF/ANP/CH
REPÚBLICA FEDERAL DO BRASIL	050093923-3	
JOSE CARLOS DA ROCHA		


ARQUIVO:	DATA DE RECEBIMENTO:	IN-013
13 - DEM1-IN-EX-13-RO.dwg	11/12/2013	
ESCALA:	DATA DO ORIGINAL:	
	REVISÃO:	
	DESENHO:	

1:75	10/06/2013	ORIGINAL	ALANA FROTA
------	------------	----------	-------------

Ed. Richard Sida Empressors – Con. dos Atores
Schneider/BA – CEP 41.220-022
Telefone: (71) 3053 0000
jandje@schneider.com.br

Av. Santos Dumont, 3000, St. 502/504/506
Edifício Emblo Bay – Alameda
Ferdinando/CE – CEP 60.150-101
Telefone: (85) 3077 9898
fordes@jandje.com.br

Este artigo é de autoria da JCA Organizativa - Associação LTDA, sendo possível o acesso ao conteúdo do artigo através do endereço www.jca.org.br. O download não é feito através de ferramentas para evitar a pirataria.

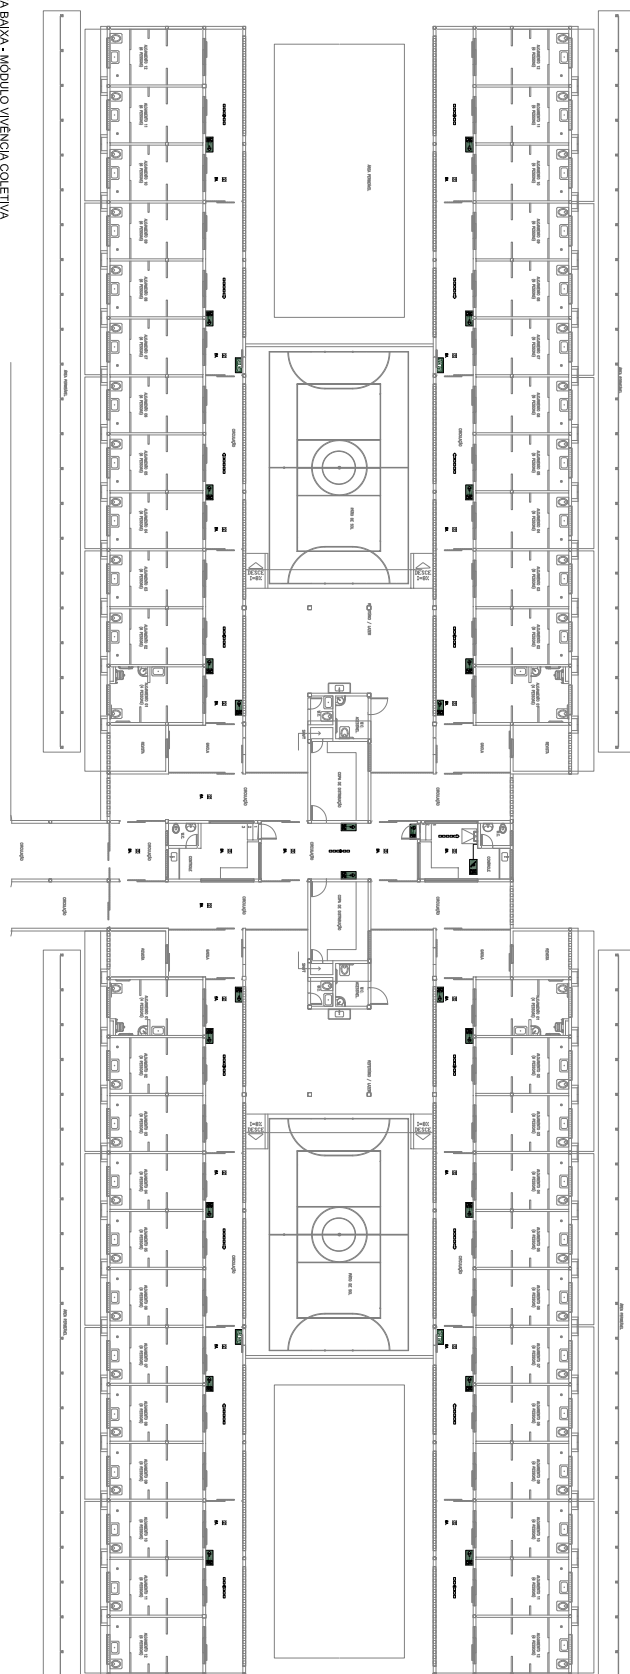

01 PLANTA BAIXA - MÓDULO VIVÊNCIA COLETIVA
ESCALA: 1:125

LEGENDA DE INCENDIO					
	DIREÇÃO DO FLUXO DA FUMAÇA DA SADA				
	SALA PAU. DA PORTA				
	SINALIZAÇÃO DE DESLOCAMENTO PARA MEDO DE PÂNICO ZEROSUA, LARGUEZA DE PASSAGENS E SAÍDA EM CASO DE EMERGÊNCIA				
	RISCO AUTOMÁTICO (RA) - RISCO SUBJUNTO DE EMERGÊNCIA COM PÂNICO + 4 PESSOAS, NO JANELAO, LAZARDO A BARRICADE - PONTO PERIGOSO / TETO.				
SINALIZAÇÃO (MEDIDAS EM mm)					
LEGENDA	LARGURA	ALTURA	DESCRIÇÃO		
	200	100	SALA DE EMERGÊNCIA - SENTIDO À DIREITA		
	200	100	SALA DE EMERGÊNCIA - SENTIDO À ESQUERDA		
	200	100	ESCALA - SENTIDO NA FUGA DE SUBIDA		
	200	100	PALCO INDICATIVO DE SALIDA DE EMERGÊNCIA		
	200	100	SALA DE EMERGÊNCIA - ACIMA DA ESCADA		
	200	-	RISCO DE CHOQUE ELÉTRICO		
	200	-	RISCO DE INCÊNDIO		
	200	200	PROFUNDIDADE FLAMAS NESTE LOCAL		

TABELA DE CORES

(CORES CONFORME A NBR 13.534-2/2004)

COR	MUNSSEL	PANTONE	CMYK	RGB
Vermelho	98 4/14	485C	COMBUSTIVEL	RD50 DO 853
Azul	57 8/12	106C	CONSTRUTIVO	RD55 QD55 90
Verde	2,55 3/4	390C	CTPANO/RTV/6	RD 081 90
Preta	N 14/	410C	CONDUTORIO	RD 00 80
Branca	N 9,5/	-	-	-

INFORMAÇÕES		CREA / BA	
NOME		Comissão Regional de Engenharia, Arquitetura e Agrimensura	
SOLTEIRO		18/07/2013	
BA-2013-195624		REGISTRO Nº 00009393-3	
ENDEREÇO		ENDEREÇO	
RUA		RUA	
INTERMUNIC		INTERMUNIC	
PROFISSIONAL		PROFISSIONAL	
00009393-3		00009393-3	
11/17/2013		11/17/2013	
PROFISSIONAL		PROFISSIONAL	
00009393-3		00009393-3	
11/17/2013		11/17/2013	
ESCALA 1:20

11. PONTÃO DE PASSAGEM
ESCALA 1:20

12. CAIXA COM MANEJAMENTO PARA HIBRIDANTE PERMANENTE
ESCALA 1:20

13. HIBRIDANTE DE PASSAGEM
ESCALA 1:20

14. TUBULAÇÃO ENVELOPADA NO PISO
ESCALA 1:20

15. EXTINTOR NA PAREDE
ESCALA 1:20

16. SINALIZAÇÃO DE QUESACOLADO
ESCALA 1:20

17. PONTÃO DE PASSAGEM
ESCALA 1:20

18. CAIXA COM MANEJAMENTO PARA HIBRIDANTE PERMANENTE
ESCALA 1:20

19. HIBRIDANTE DE PASSAGEM
ESCALA 1:20

20. TUBULAÇÃO ENVELOPADA NO PISO
ESCALA 1:20

21. EXTINTOR NA PAREDE
ESCALA 1:20

22. SINALIZAÇÃO DE QUESACOLADO
ESCALA 1:20

23. PONTÃO DE PASSAGEM
ESCALA 1:20

24. CAIXA COM MANEJAMENTO PARA HIBRIDANTE PERMANENTE
ESCALA 1:20

25. HIBRIDANTE DE PASSAGEM
ESCALA 1:20

26. TUBULAÇÃO ENVELOPADA NO PISO
ESCALA 1:20

27. EXTINTOR NA PAREDE
ESCALA 1:20

28. SINALIZAÇÃO DE QUESACOLADO
ESCALA 1:20