




01 PLANTA BAIXA - GUARDA EXTERNA  
ESCALA: 1:75

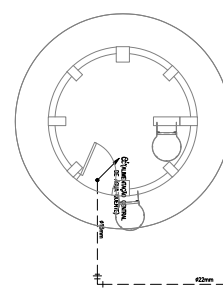

02 PLANTA BAIXA - CASTELO D'ÁGUA  
ESCALA: 1:50

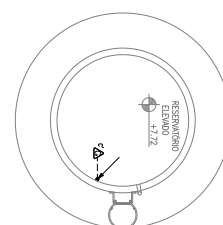


1º PISO - CASTELO D'ÁGUA  
ESCALA: 1:50

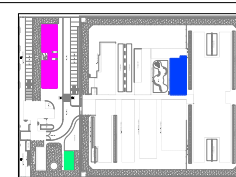


| QUESTÃO                                                                               |   | RESPOSTA |
|---------------------------------------------------------------------------------------|---|----------|
|  | FIGURA DE CORRELAÇÃO DE DADOS ENTRE O TEMPERATURA EM $^{\circ}\text{C}/^{\circ}\text{F}$ E A ALTURA EM CM DE UM INDIVÍDUO |          |
|  | CONDIÇÃO DE TEMPERATURA DE 20 $^{\circ}\text{C}$                                                                          |          |
|  | DE 10 $^{\circ}\text{C}$ A 30 $^{\circ}\text{C}$                                                                          |          |
|  | FAZ DE TEMPERATURA DE 10 $^{\circ}\text{C}$                                                                               |          |
|  | FAZ DE TEMPERATURA DE 30 $^{\circ}\text{C}$                                                                               |          |

1.1.1. La ricerca è stata finanziata dal Ministero della Sanità e dal Ministero dell'Università e della Ricerca Scientifica. I dati sono stati raccolti dal 1993 al 1995. I dati sono stati raccolti da un team di ricercatori che ha lavorato in stretta collaborazione con i medici di famiglia e i medici specialisti. 

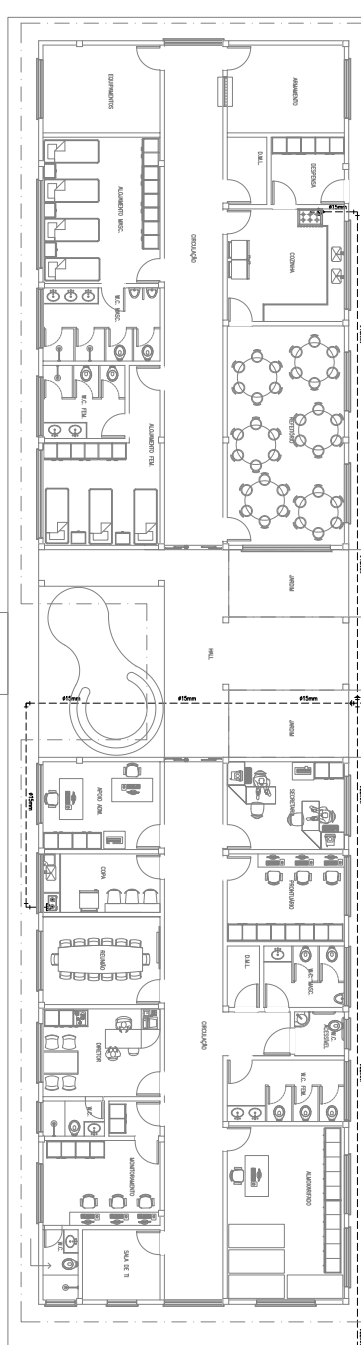


04 PLANTA BAIXA - MÓDULO DE ADMINISTRAÇÃO AGENTES  
ESCALA: 1:75

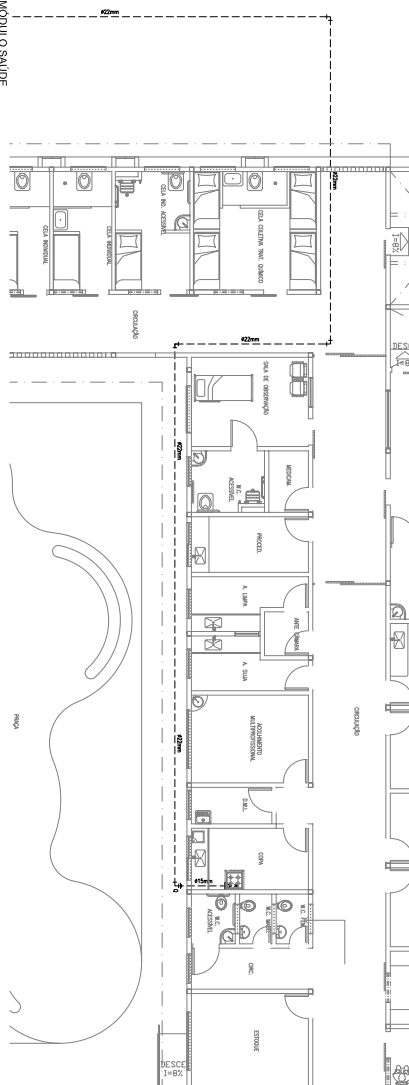


05 PLANTA BAIXA - MÓDULO SAÚDE  
ESCALA: 1:75

[illegible]




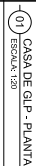

CASA DE GLP - PLANTA

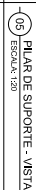

05 PILAR DE SUPORTE - VISTA  
ESCALA: 1:20

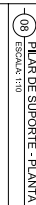


08 PLAR DE SUPORTE - PLANTA  
ESCALA: 1:10




09 PILAR DE SUPORTE - BASE  
ESCALA: 1:10




10 PILAR DE SUPORTE - DET. FIX  
ESCALA: 1:10

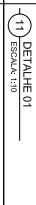


11 DETALHE 01  
ESCALA: 1:10

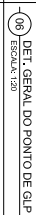


06 DET. GERAL DO PONTO DE GLP  
ESCALA: 1:20

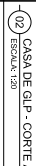


02 CASA DE GLP - CORTE .  
ESCALA: 1:20

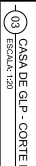


03 CASA DE GLP - CORTE  
ESCALA: 1:20

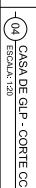


04 CASA DE GLP - CORTE CC  
ESCALA: 1:20

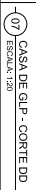

07 CASA DE GLP - CORTE DD  
ESCALA: 1:20

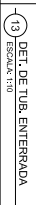

13 DET. DE TUB. ENTERRADA  
ESCALA: 1:10

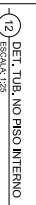

12 DET. TUB. NO PISO INTERNO  
ESCALA: 1:25

|             |  |
|-------------|--|
| INSTRUMENTO |  |
| PROYECTO    |  |
| CALIDAD     |  |
| CONTRATADO  |  |
| FECHA       |  |
| EFECTIVIDAD |  |

|                                                                                     |                                                                                              |
|-------------------------------------------------------------------------------------|----------------------------------------------------------------------------------------------|
|  | <b>CREA / BA</b><br>Comision Bicentenario de la Argentina<br>Agricultura y Agroindustria     |
|                                                                                     | JAI DUNCO<br>BA-2013.1.195624<br>INICIACION<br>N° 106<br>JOSE MANUEL RIBO SEGUNDO 0601131310 |