

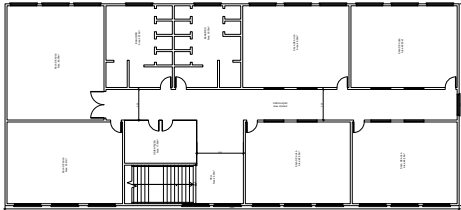
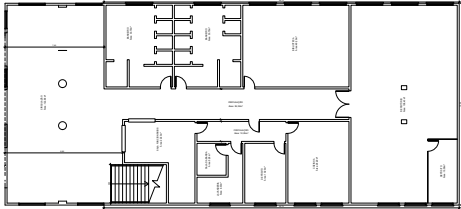


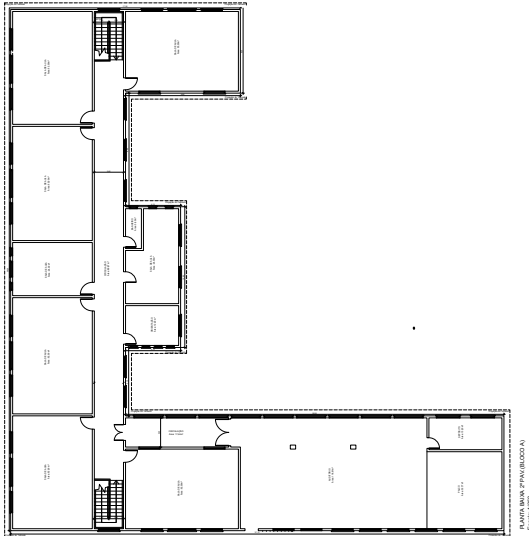

24190000375317

LEGENDA
Substituição do ferro de madeira

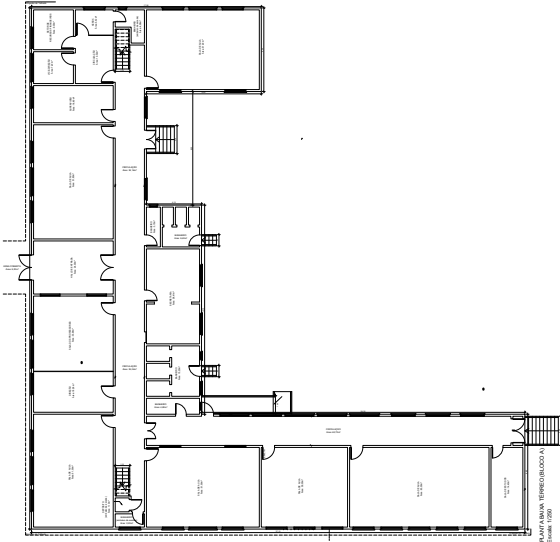

A substituição da calha será em toda a extensão do Bloco A

C.E. ONOFRE PIRES

SECRETARIA DE OBRAS PÚBLICAS
DEPARTAMENTO DE REGIONAIS E FISCALIZAÇÃO


DIVISÃO	14º CROP - SANTO ÂNGELO	ÁREA	350,00 m²
RESPONSÁVEL TÉCNICO P/ ANTEPROJETO	ENG. CIVIL LUANA BOTTOLI SCHEMMER	PROJETO	REFORMA DO FORRO NAS SALAS DE AULA E CORREDOR E CALHA DO BLOCO A - SANTO ÂNGELO
DIRETORIA DE	ARQ. LUANA PICCOLI FRASSON	PROJETO	REFORMA DO FORRO NAS SALAS DE AULA E CORREDOR E CALHA DO BLOCO A - SANTO ÂNGELO
COORD. OBRAS	ENG. LUANA BOTTOLI SCHEMMER	PROJETO	REFORMA DO FORRO NAS SALAS DE AULA E CORREDOR E CALHA DO BLOCO A - SANTO ÂNGELO
PROJETO	ARQUITETÔNICO	PLANTA BAIXA	A-02/02
ESCALA	INDICADA	DATA	AGOSTO/2024
NOME ARQUIVO	DEMANDA SE/2024/00526		



24190000375317


PLANTA IMPLANTAÇÃO

Escala: 1/500

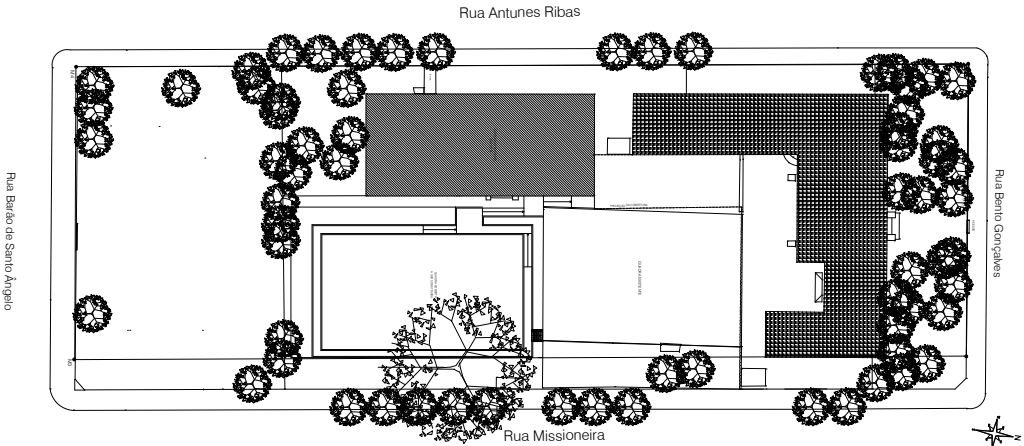

PLANTA DE SITUAÇÃO

Escala: 1/1000

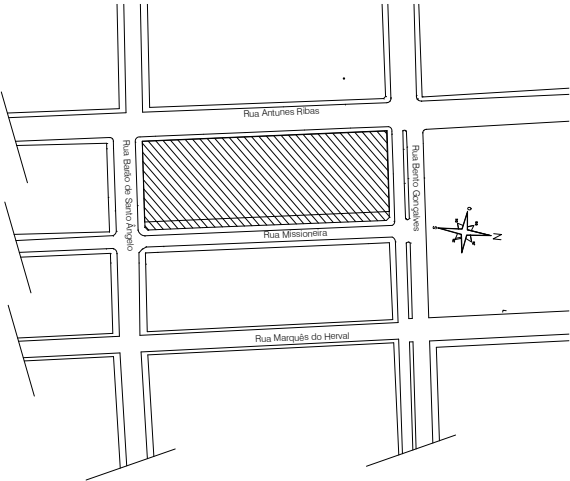

C.E. ONOFRE PIRES

Eng. Luana Bottolli Schiemmer
Consultora Independente Responsável das Obras Públicas
SOP - 14º CROP - Santo Ângelo
Id. Func. - 48801125-02 - CREMAS 255312

SECRETARIA DE OBRAS PÚBLICAS

DEPARTAMENTO DE REGIONAIS E FISCALIZAÇÃO

14º CROP-ÁREA BARÃO DE SANTO ÂNGELO N.º 832 CENTRO - SANTO ÂNGELO-RS



DIVISÃO 14º CROP - SANTO ÂNGELO

RESPONSÁVEL TÉCNICO PLANTIO/PROJETO:

ENG. CIVIL, LUANA BOTTOLLI SCHIEMMER

DIRETORIA DE FISCALIZAÇÃO

COORD. OBRAS -

ENG. LUANA BOTTOLLI SCHIEMMER

OBJETO: REFORMA DO FORRO NAS SALAS DE ÁGUA E CORREDOR E CALHA

TERREÇO: Rua Bento Gonçalves n.º 841 - Centro

MUNICÍPIO: SANTO ÂNGELO-RS

PROJETO: ARQUITETÔNICO

ASSUNTO: PLANTA IMPLANTAÇÃO

ESCALA: INDICADA

DATA: AGOSTO/2024

TIPO DE PROJETO: DEMANDA SE/2024/00526