




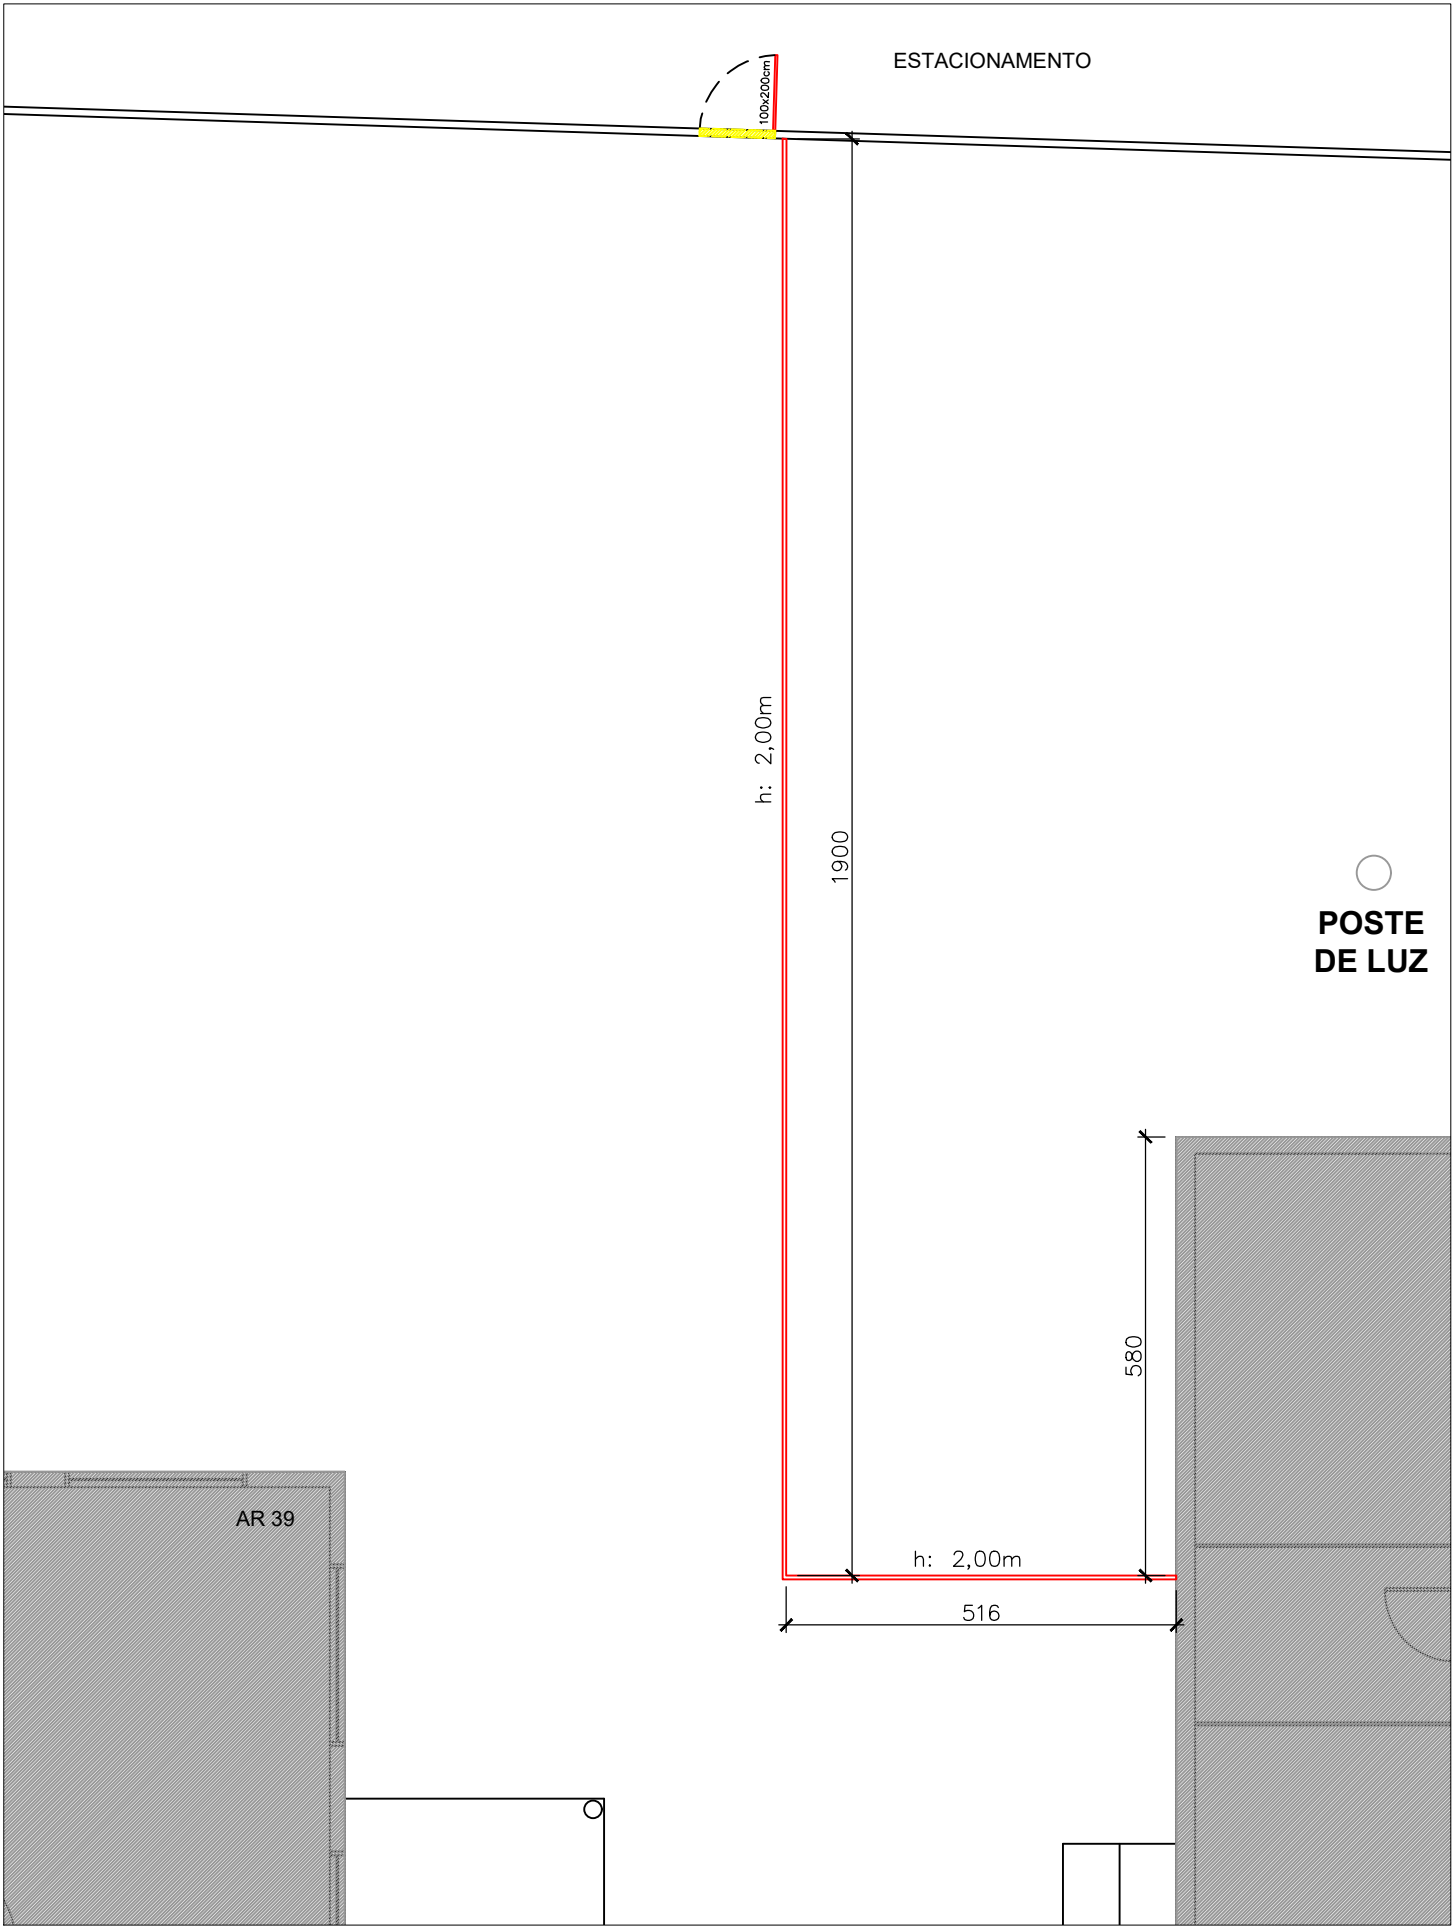


PLANTA BAIXA CERCAMENTO - PARTE 1
ESCALA: 1:100

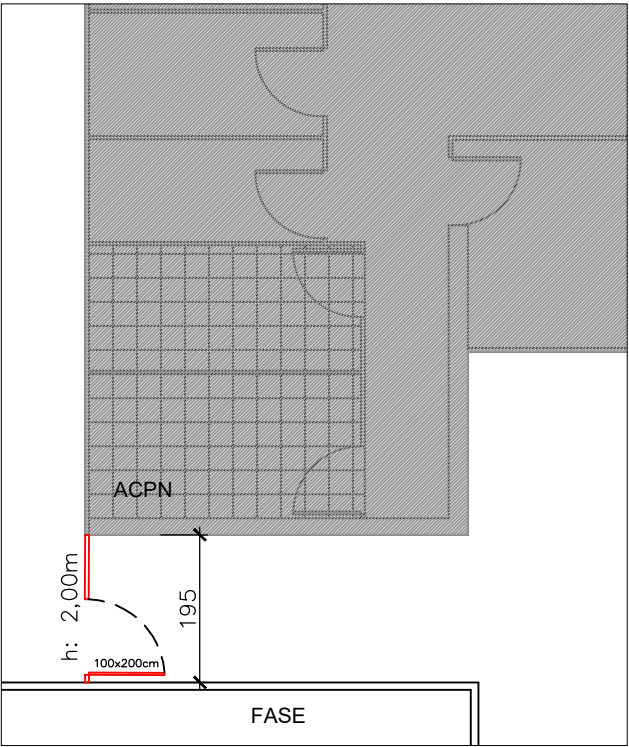


PLANTA BAIXA CERCAMENTO - PARTE 2
ESCALA: 1:100

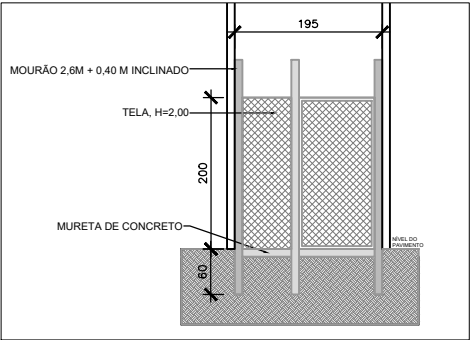

DETALHE - CORTE FRONTAL
CERCA COM PORTÃO
ESCALA: 1:100

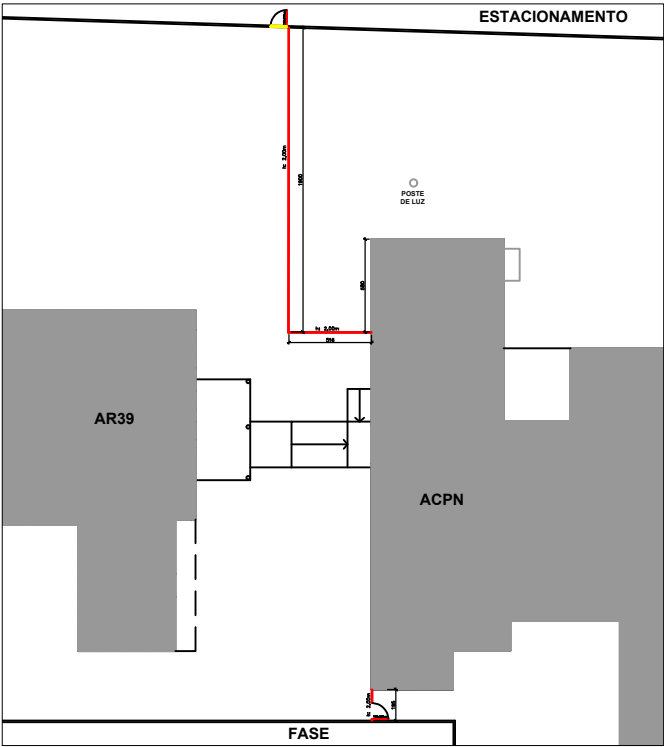

PLANTA BAIXA IMPLANTAÇÃO
ESCALA: SEM ESCALA

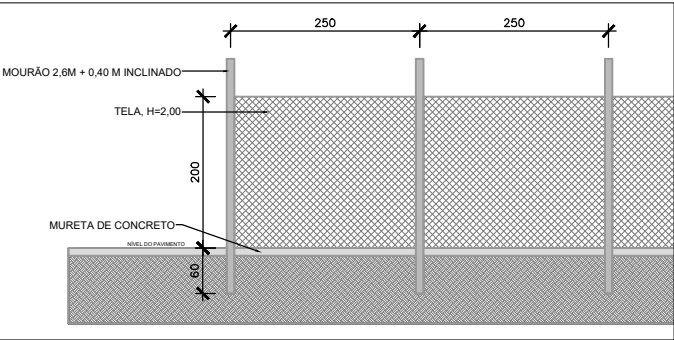

DETALHE - CORTE FRONTAL CERCA
ESCALA: 1:100

- OBSERVAÇÕES:
1. O CERCAMENTO DEVE TER ALTURA MÍNIMA DE 2,00 M;
 2. OS PORTÕES TERÃO MEDIDA DE 1,00x2,00M;
 3. AS TELAS E MOURÕES SERÃO FORNECIDOS PELA FPERGS;
 4. QUALQUER DÚVIDA DE PROJETO DEVERÁ SER ESCLARECIDA ANTES DA EXECUÇÃO;
 5. TODAS AS DIMENSÕES DEVEM SER VERIFICADAS NO LOCAL ANTES DE EXECUÇÃO.

- LEGENDA
- EXISTENTE
 - CONSTRUIR
 - DEMOLIR
 - DESLOCADO
- VERIFICAR MEDIDAS NO LOCAL

00 - Emissão (Katiane)						03/09/2024								
projeto:														
Cercamento AR 39														
conteúdo:						Fase: Projeto								
Planta baixa de implantação, planta baixa e detalhes						Tipo de projeto: Arquitetônico								
	Fundação Proteção Fundação de Proteção Especial do Rio Grande do Sul	Responsável:	Katiane Marcante	Data de emissão:	03/09/2024	Escala:	Indicada	Revisão:	00	PROA:	xxxxx			
											AR:	39	Pavimento:	00
											NAR:		Centro	
		Engª. Katiane Marcante Quina CREA: RS 230145									Fundação de Proteção Especial do Rio Grande do Sul			
FPERGS - Avenida Sete de Setembro, 539 - Centro Histórico - Porto Alegre/RS - Diretoria Administrativa Fone: (51) 9 8310-0078 - e-mail: da@fpe.rs.gov.br														