


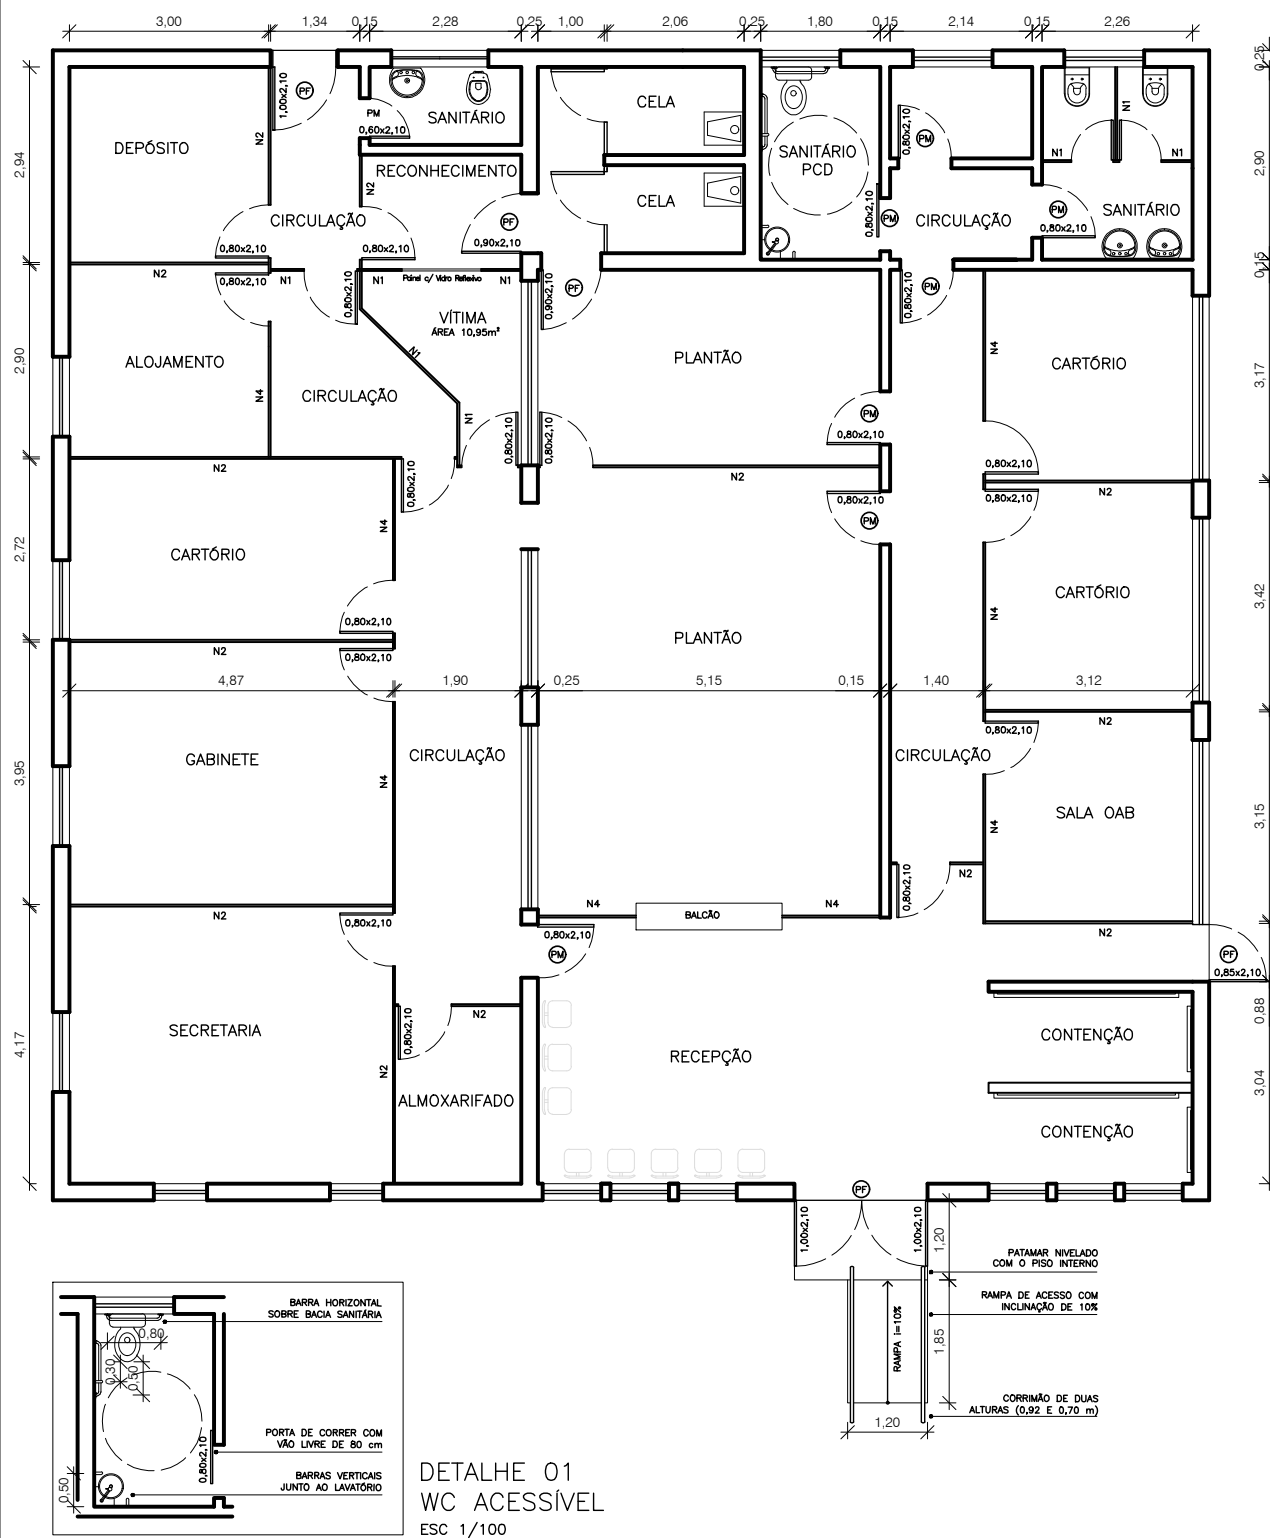

24120400089833



Assessoria de Engenharia
Polícia Civil
Estado do Rio Grande do Sul

TÍTULO: REFORMA 3ª DPPA

LOCAL: COMENDADOR TAVARES, 381, NAVEGANTES - PORTO ALEGRE / RS

TÉCNICO: ARQ. KATHERINE DE VARGAS FERRIGO

ASSUNTO: PLANTA BAIXA

DATA:
JUL/2024

ESCALA:
1/100

PRANCHA:

01/01



24120400089833

Nome do documento: Planta-Baixa-3DPPA-JUL-24.pdf

Documento assinado por

Katherine de Vargas Ferrigo

Órgão/Grupo/Matrícula

PC / 600710 / 486002001

Data

25/07/2024 09:10:40

