



SECRETARIA DE OBRAS PÚBLICAS,
IRRIGAÇÃO E DESENVOLVIMENTO URBANO

DEPARTAMENTO DE OBRAS PÚBLICAS

CENTRO ADMINISTRATIVO FERNANDO FERRARI - AV. BORGES DE MEDEIROS N. 1501 - POA/RS


DIVISÃO

PROJETOS DE ARQUITETURA/URBANISMO

OBRA:

Reforma dos sanitários existentes
Construção dos novos sanitários

ÁREA:

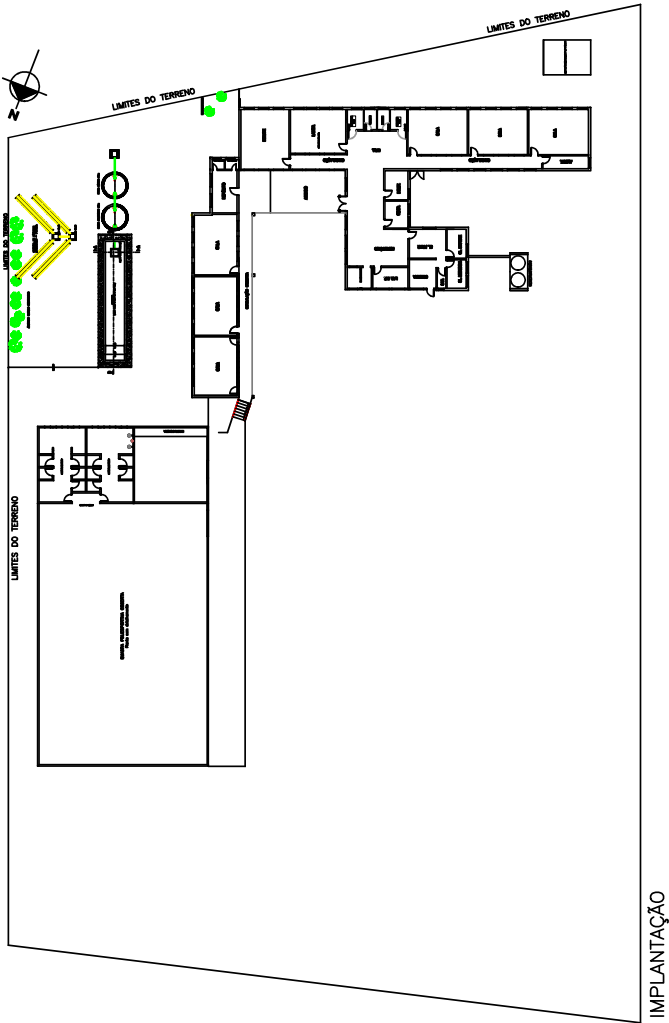

EEEF NOVA SOCIEDADE

Estrada do Luizinho, s/n - Assentamento Itapui - Nova Santa Rita/RS

RESPONSÁVEL TÉCNICO P/ AMPLIAÇÃO:

ARQ. João Antonio Alves Frank CAU A18268-0

PROJETO:

Implantação original

ASSUNTO:

Reforma|Construção Banheiros

DESENHO:

Luciane Costa

DATA:


Ago/2024

ESCALA:

1/750

Nº PRANCHA

IM - 30/01

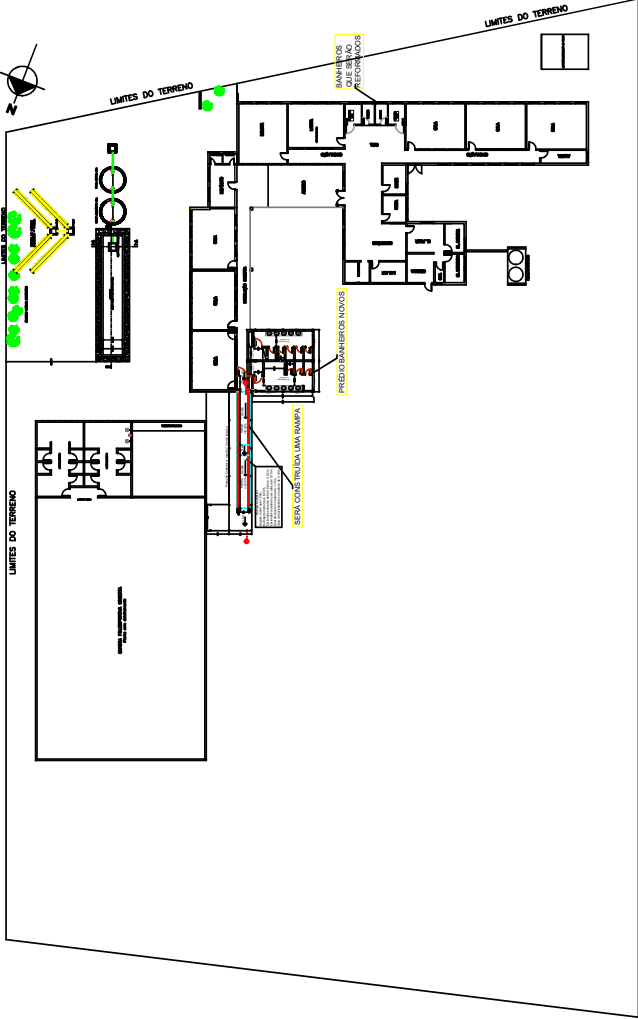 SECRETARIA DE OBRAS PÚBLICAS, IRRIGAÇÃO E DESENVOLVIMENTO URBANO DEPARTAMENTO DE OBRAS PÚBLICAS CENTRO ADMINISTRATIVO FERNANDO FERRARI - AV. BORGES DE MEDEIROS N. 1501 - POA/RS	DIVISÃO PROJETOS DE ARQUITETURA/URBANISMO OBRA: Reforma dos sanitários existentes/Construção dos novos sanitários Construção de uma rampa para o ginásio ÁREA:		
			
EEEF NOVA SOCIEDADE Estrada do Luizinho, s/n - Assentamento Itapui - Nova Santa Rita/RS RESPONSÁVEL TÉCNICO P/ AMPLIAÇÃO: ARQ. João Antonio Alves Frank CAU A18268-0	PROJETO: Implantação c/intervenções: Rampa/WC novos/WC reforma ASSUNTO: Reforma Construção Banheiros	DESENHO: Luciane Costa DATA: Ago/2024	ESCALA: 1/750 Nº PRANCHA IM - 30/02



SECRETARIA DE OBRAS PÚBLICAS,
IRRIGAÇÃO E DESENVOLVIMENTO URBANO
DEPARTAMENTO DE OBRAS PÚBLICAS

CENTRO ADMINISTRATIVO FERNANDO FERRARI - AV. BORGES DE MEDEIROS N. 1501 - POA/RS


DIVISÃO

PROJETOS DE ARQUITETURA/URBANISMO

OBRA:

Reforma dos sanitários existentes/Construção dos novos sanitários
Construção de uma rampa para o ginásio

ÁREA:

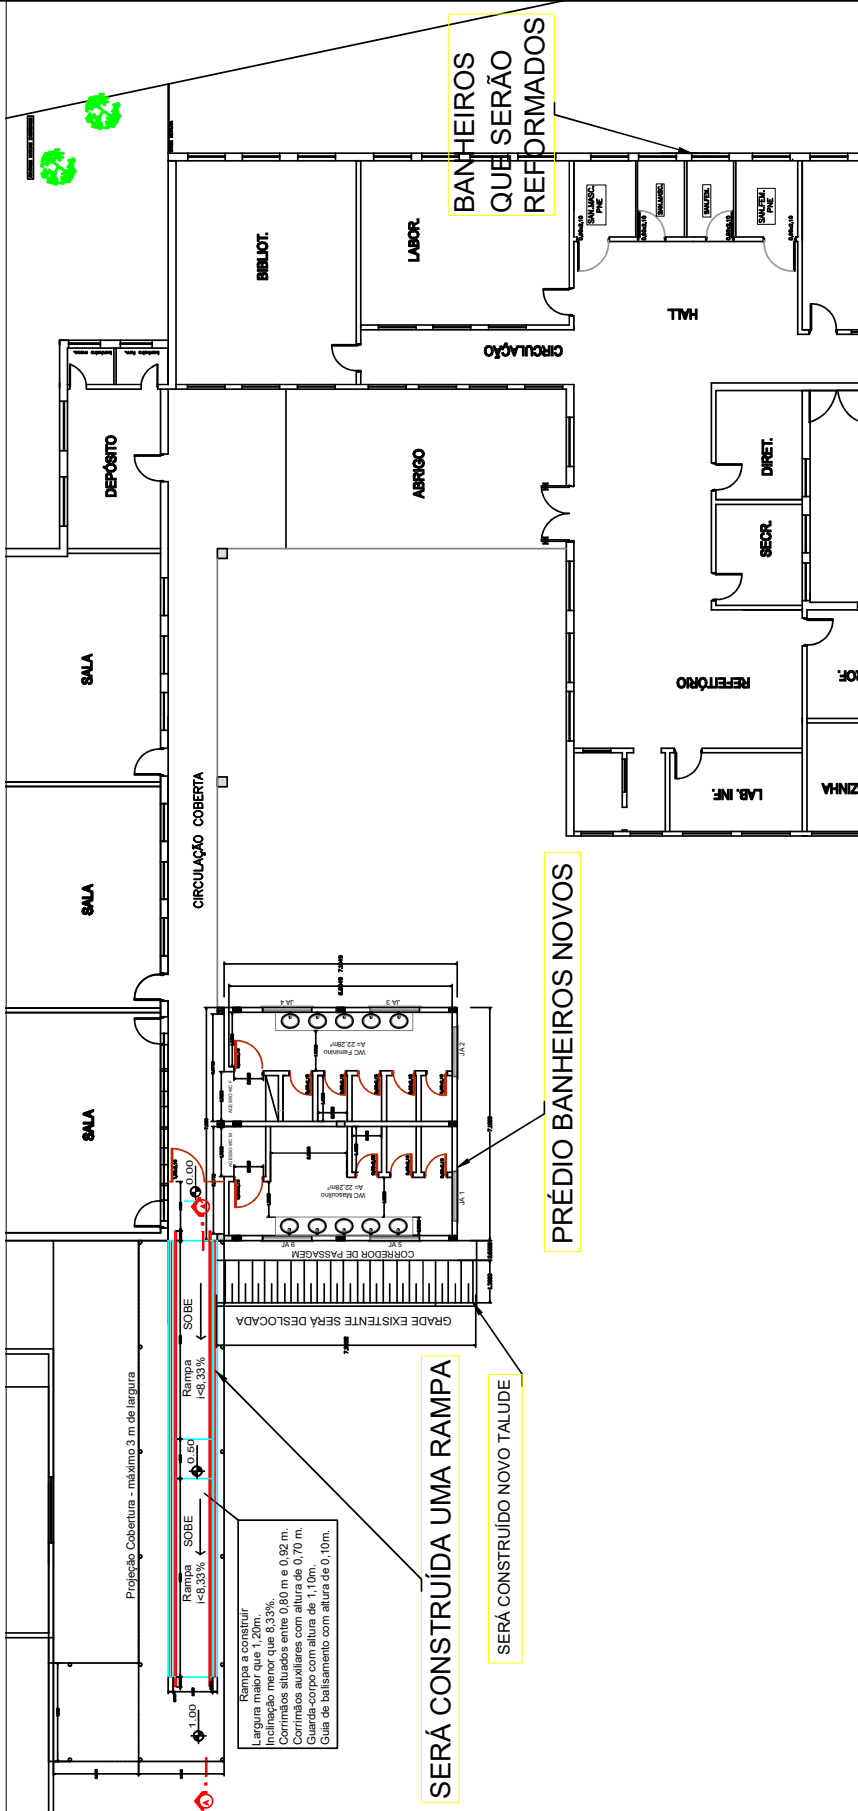

EEEF NOVA SOCIEDADE

Estrada do Luizinho, s/n - Assentamento Itapui - Nova Santa Rita/RS

RESPONSÁVEL TÉCNICO P/ AMPLIAÇÃO:

ARQ. João Antonio Alves Frank CAU A18268-0

PROJETO:

Implantação c/intervenções:
Rampa/WC novos/WC reforma

ASSUNTO:

Reforma/Construção Banheiros

DESENHO:

Luciane Costa

DATA:

Ago/2024

ESCALA:

1/200

Nº PRANCHA

IM - 30/03



SECRETARIA DE OBRAS PÚBLICAS,
IRRIGAÇÃO E DESENVOLVIMENTO URBANO

DEPARTAMENTO DE OBRAS PÚBLICAS

CENTRO ADMINISTRATIVO FERNANDO FERRARI - AV. BORGES DE MEDEIROS N. 1501 - POA/RS

DIVISÃO

PROJETOS DE ARQUITETURA/URBANISMO

OBRA:


Reforma dos sanitários existentes
Construção dos novos sanitários

ÁREA:

CIRCULAÇÃO

HALL

REFORMA DOS SANITÁRIOS EXISTENTES

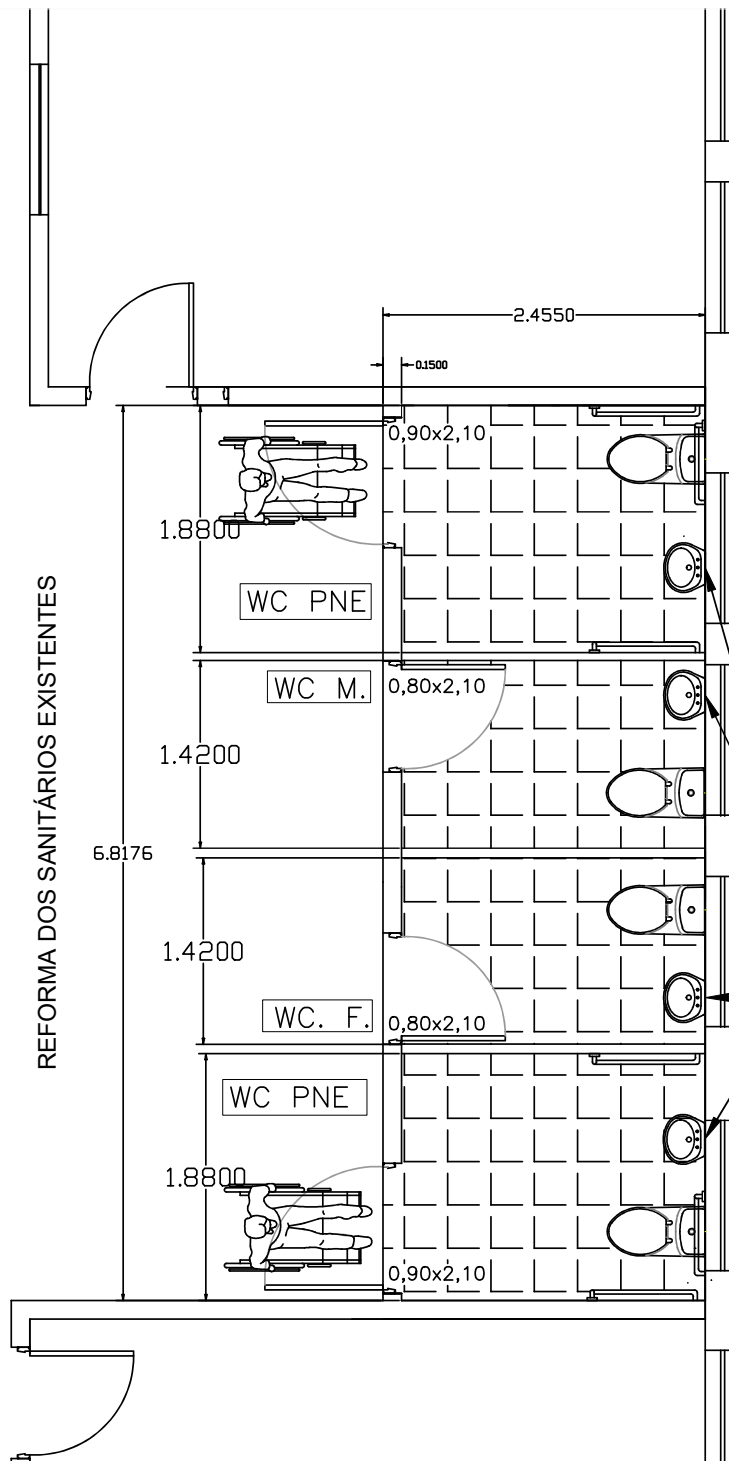

Serão instalados espelhos
cristal de 4mm moldura
alumínio c/base
de compensado de 4mm

EEEF NOVA SOCIEDADE

Estrada do Luizinho, s/n - Assentamento Itapui
Nova Santa Rita/RS

RESPONSÁVEL TÉCNICO PELA OBRA:

Arq. João Antonio Alves Frank - CAU/RS A18268-0

PROJETO:

Planta Baixa
Sanitários Existentes

DESENHO:

Luciane Costa

ESCALA:

1/50

ASSUNTO:

Reforma/Construção Banheiros

DATA:

Ago/2024

Nº PRANCHA

PL.B - 30/04



SECRETARIA DE OBRAS PÚBLICAS, IRRIGAÇÃO E DESENVOLVIMENTO URBANO

DEPARTAMENTO DE OBRAS PÚBLICAS

CENTRO ADMINISTRATIVO FERNANDO FERRARI - AV. BORGES DE MEDEIROS N. 1501 - POA/RS


DIVISÃO

PROJETOS DE ARQUITETURA/URBANISMO

OBRA:

Reforma dos sanitários existentes
Construção dos novos sanitários

ÁREA:

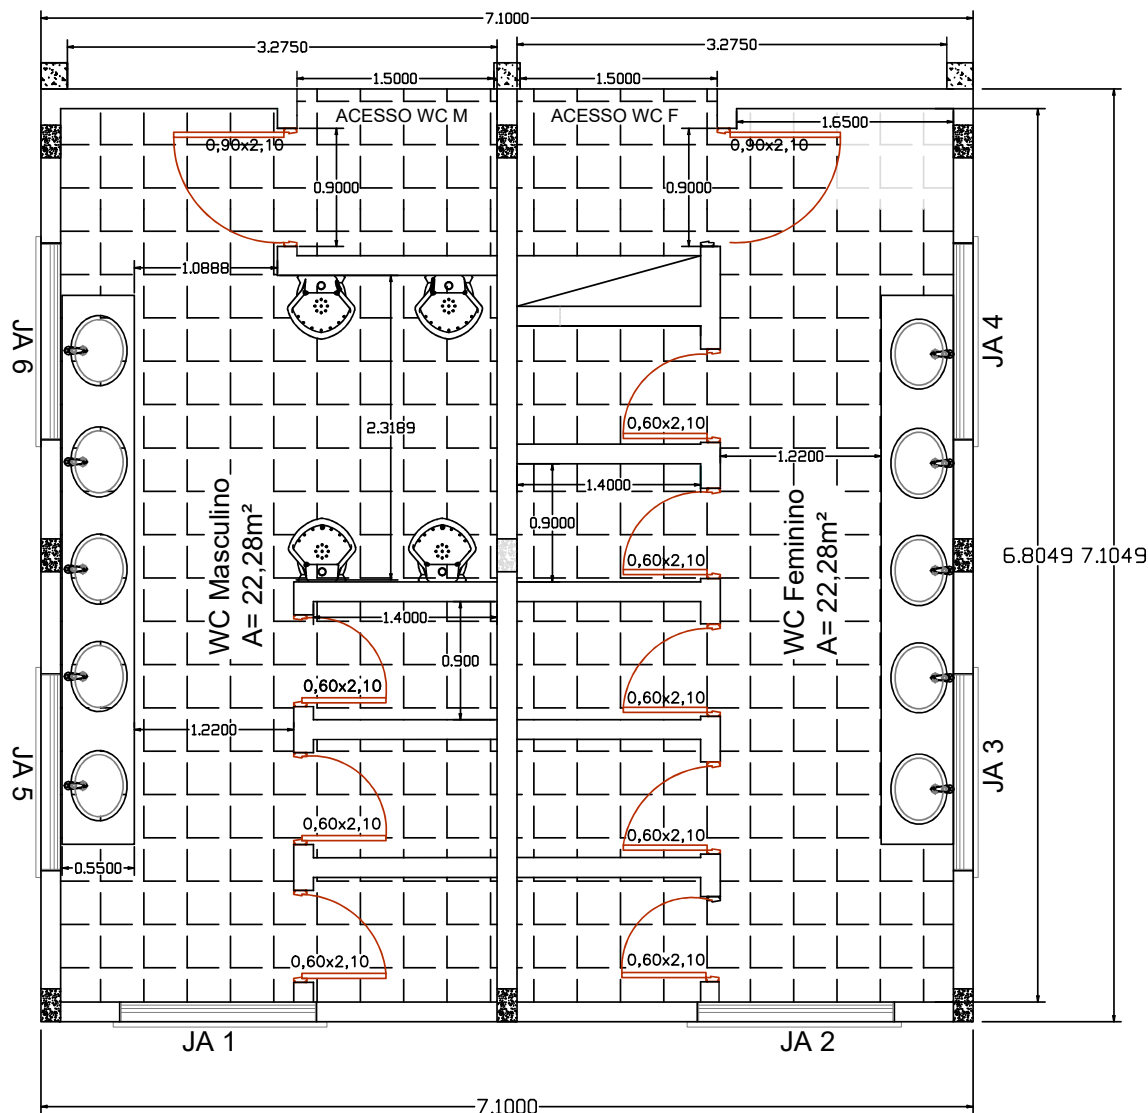

EEEF NOVA SOCIEDADE

Estrada do Luizinho, s/n - Assentamento Itapui
Nova Santa Rita/RS

RESPONSÁVEL TÉCNICO PELA OBRA:

Arq. João Antonio Alves Frank - CAU/RS A18268-0

[Handwritten signature]

PROJETO:

Planta Baixa
Sanitários novos

DESENHO:

Luciane Costa

ESCALA:

1/50

ASSUNTO:

Reforma/Construção Banheiros

DATA:

Ago/2024

Nº PRANCHA

PL.B - 30/05



SECRETARIA DE OBRAS PÚBLICAS, IRRIGAÇÃO E DESENVOLVIMENTO URBANO

DEPARTAMENTO DE OBRAS PÚBLICAS

CENTRO ADMINISTRATIVO FERNANDO FERRARI - AV. BORGES DE MEDEIROS N. 1501 - POA/RS


DIVISÃO

PROJETOS DE ARQUITETURA/URBANISMO

OBRA:

Reforma dos sanitários existentes
Construção dos novos sanitários

ÁREA:

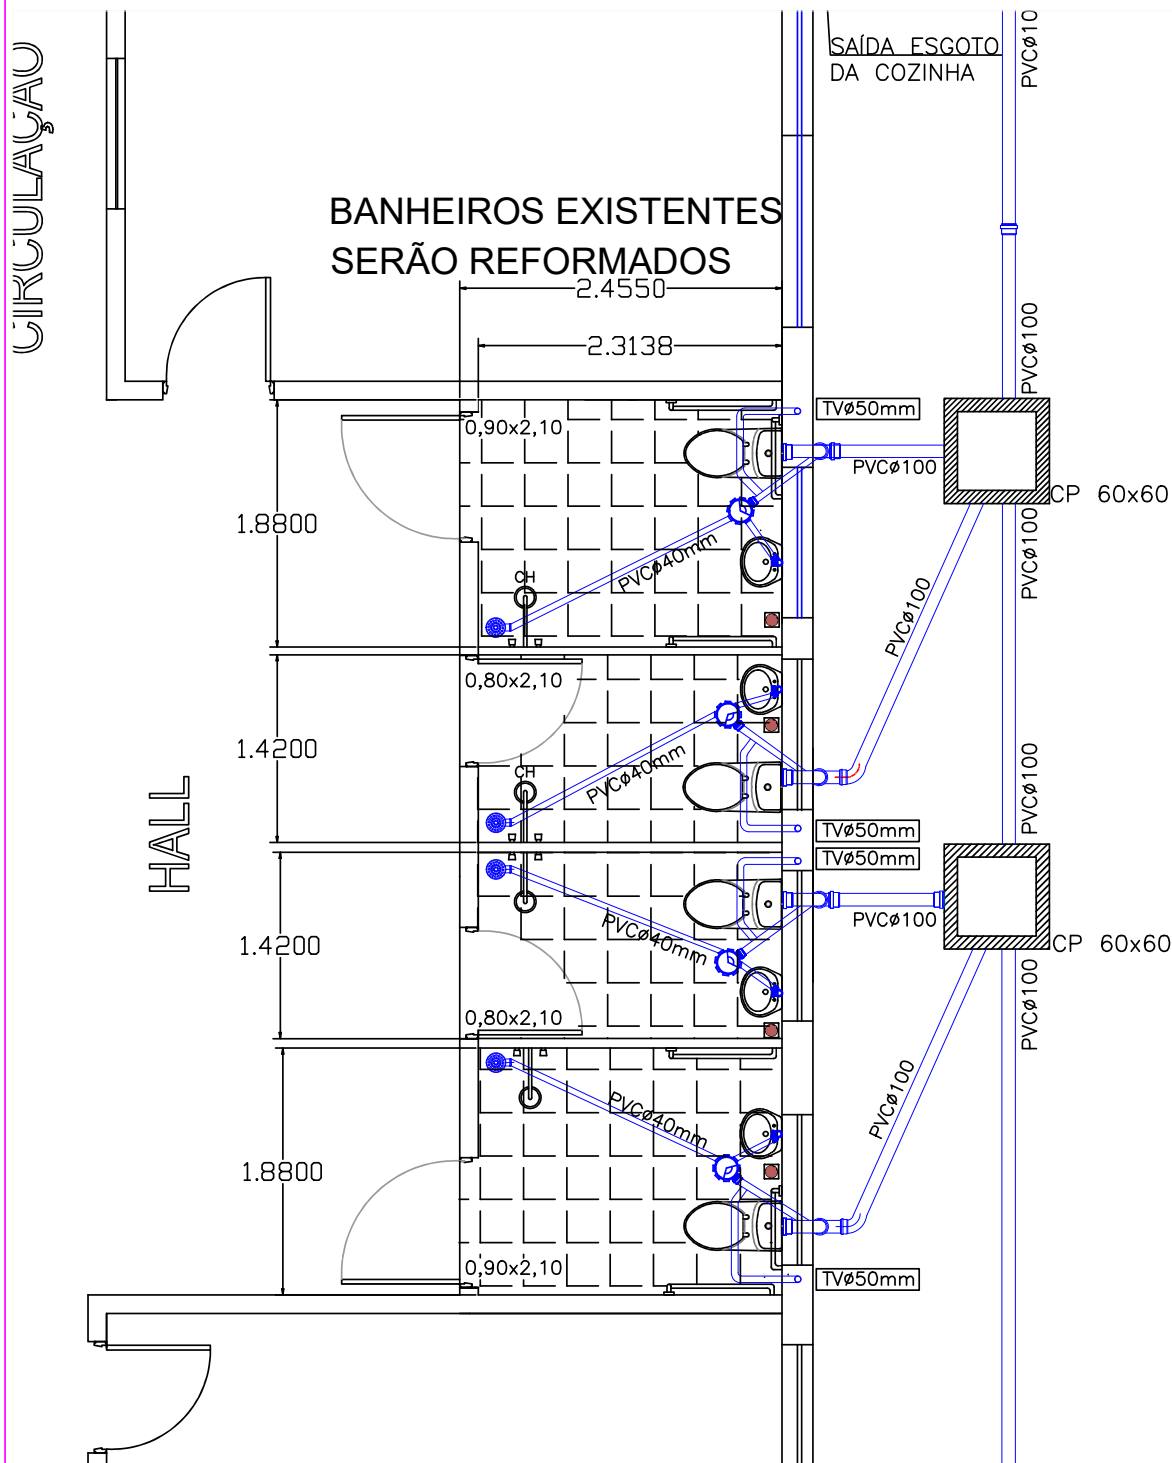

EEEF NOVA SOCIEDADE

Estrada do Luizinho, s/n - Assentamento Itapui
Nova Santa Rita/RS

RESPONSÁVEL TÉCNICO PELA OBRA:

Arq. João Antonio Alves Frank - CAU/RS A18268-0

[Handwritten signature]

PROJETO:

Planta Esgoto San.existentes

DESENHO:

Luciane Costa

ESCALA:

1/50

ASSUNTO:

Reforma/Construção Banheiros

DATA:

Ago/2024

Nº PRANCHA

HS1 - 30/06



SECRETARIA DE OBRAS PÚBLICAS,
IRRIGAÇÃO E DESENVOLVIMENTO URBANO

DEPARTAMENTO DE OBRAS PÚBLICAS

CENTRO ADMINISTRATIVO FERNANDO FERRARI - AV. BORGES DE MEDEIROS N. 1501 - POA/RS


DIVISÃO

PROJETOS DE ARQUITETURA/URBANISMO


OBRA:

Reforma dos sanitários existentes
Construção dos novos sanitários

ÁREA:

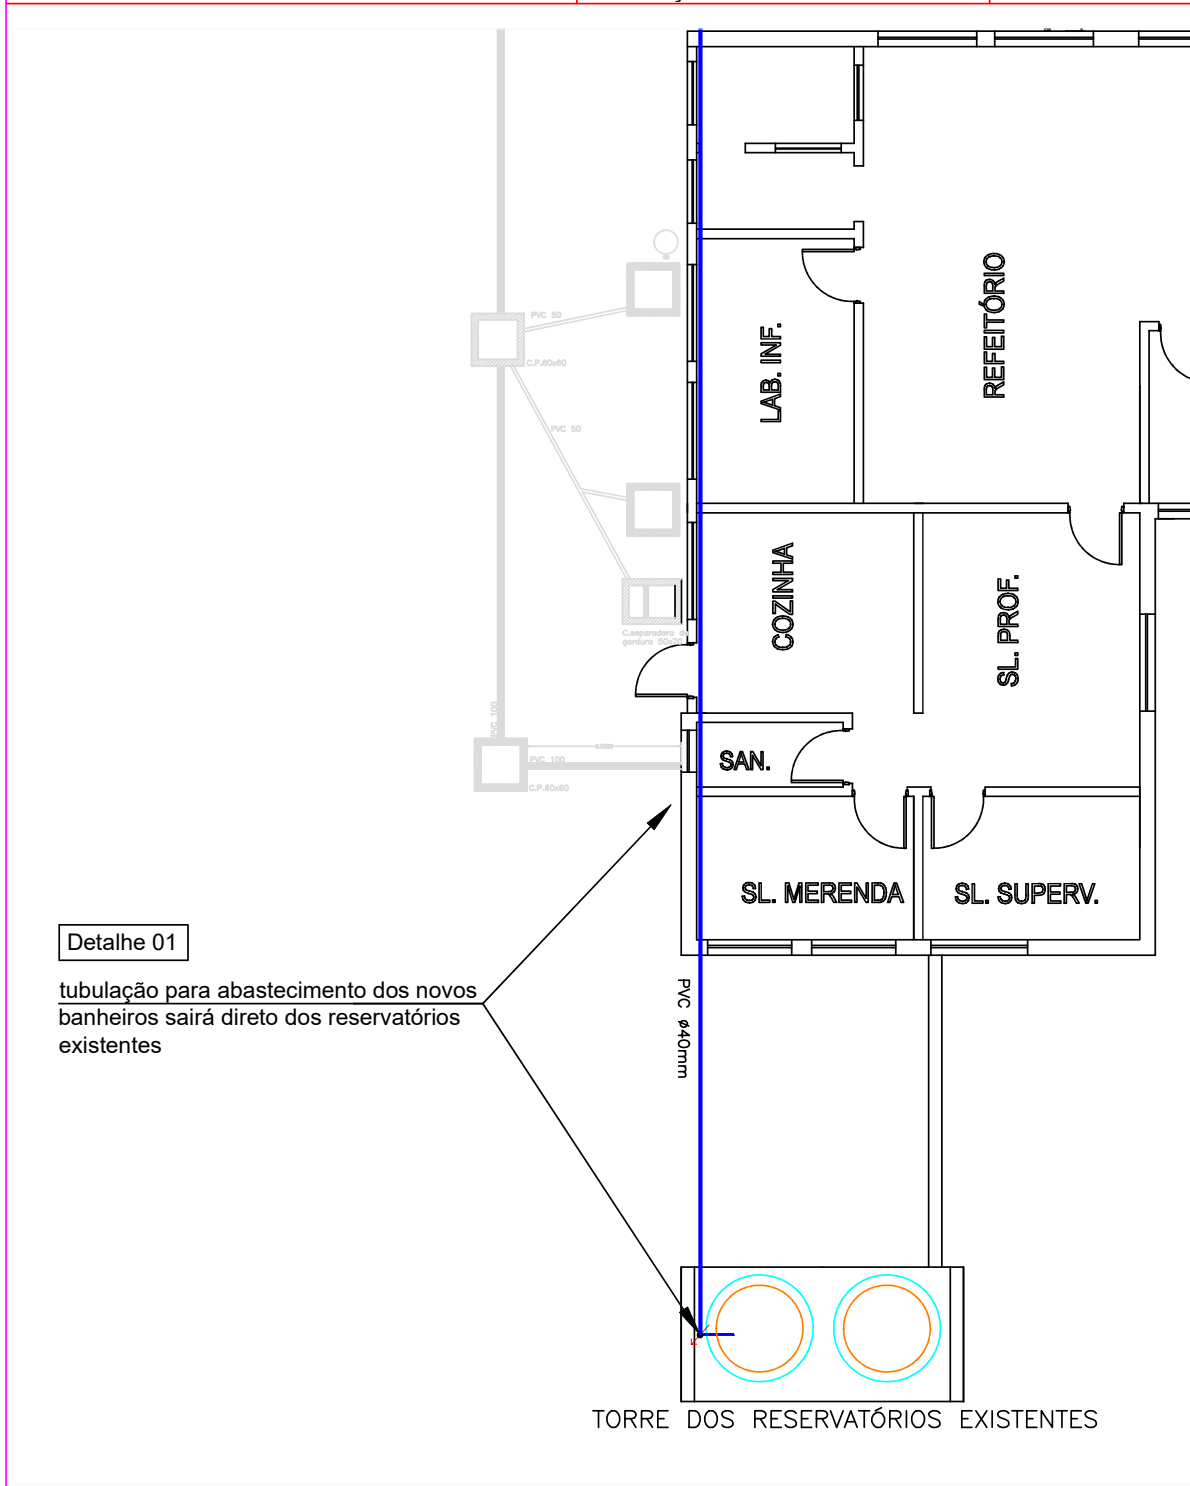

EEEF NOVA SOCIEDADE Estrada do Luizinho, s/n - Assentamento Itapui Nova Santa Rita/RS	PROJETO: Planta Hidráulica Trajeto até os novos sanitários	DESENHO: Luciane Costa	ESCALA: 1/100
RESPONSÁVEL TÉCNICO PELA OBRA: Arq. João Antonio Alves Frank - CAU/RS A18268-0	ASSUNTO: Reforma/Construção Banheiros	DATA: Ago/2024	Nº PRANCHA HS2 - 30/07

 




SECRETARIA DE OBRAS PÚBLICAS, IRRIGAÇÃO E DESENVOLVIMENTO URBANO

DEPARTAMENTO DE OBRAS PÚBLICAS

CENTRO ADMINISTRATIVO FERNANDO FERRARI - AV. BORGES DE MEDEIROS N. 1501 - POA/RS

DIVISÃO	OBRA:	ÁREA:
PROJETOS DE ARQUITETURA/URBANISMO	Reforma dos sanitários existentes Construção dos novos sanitários	

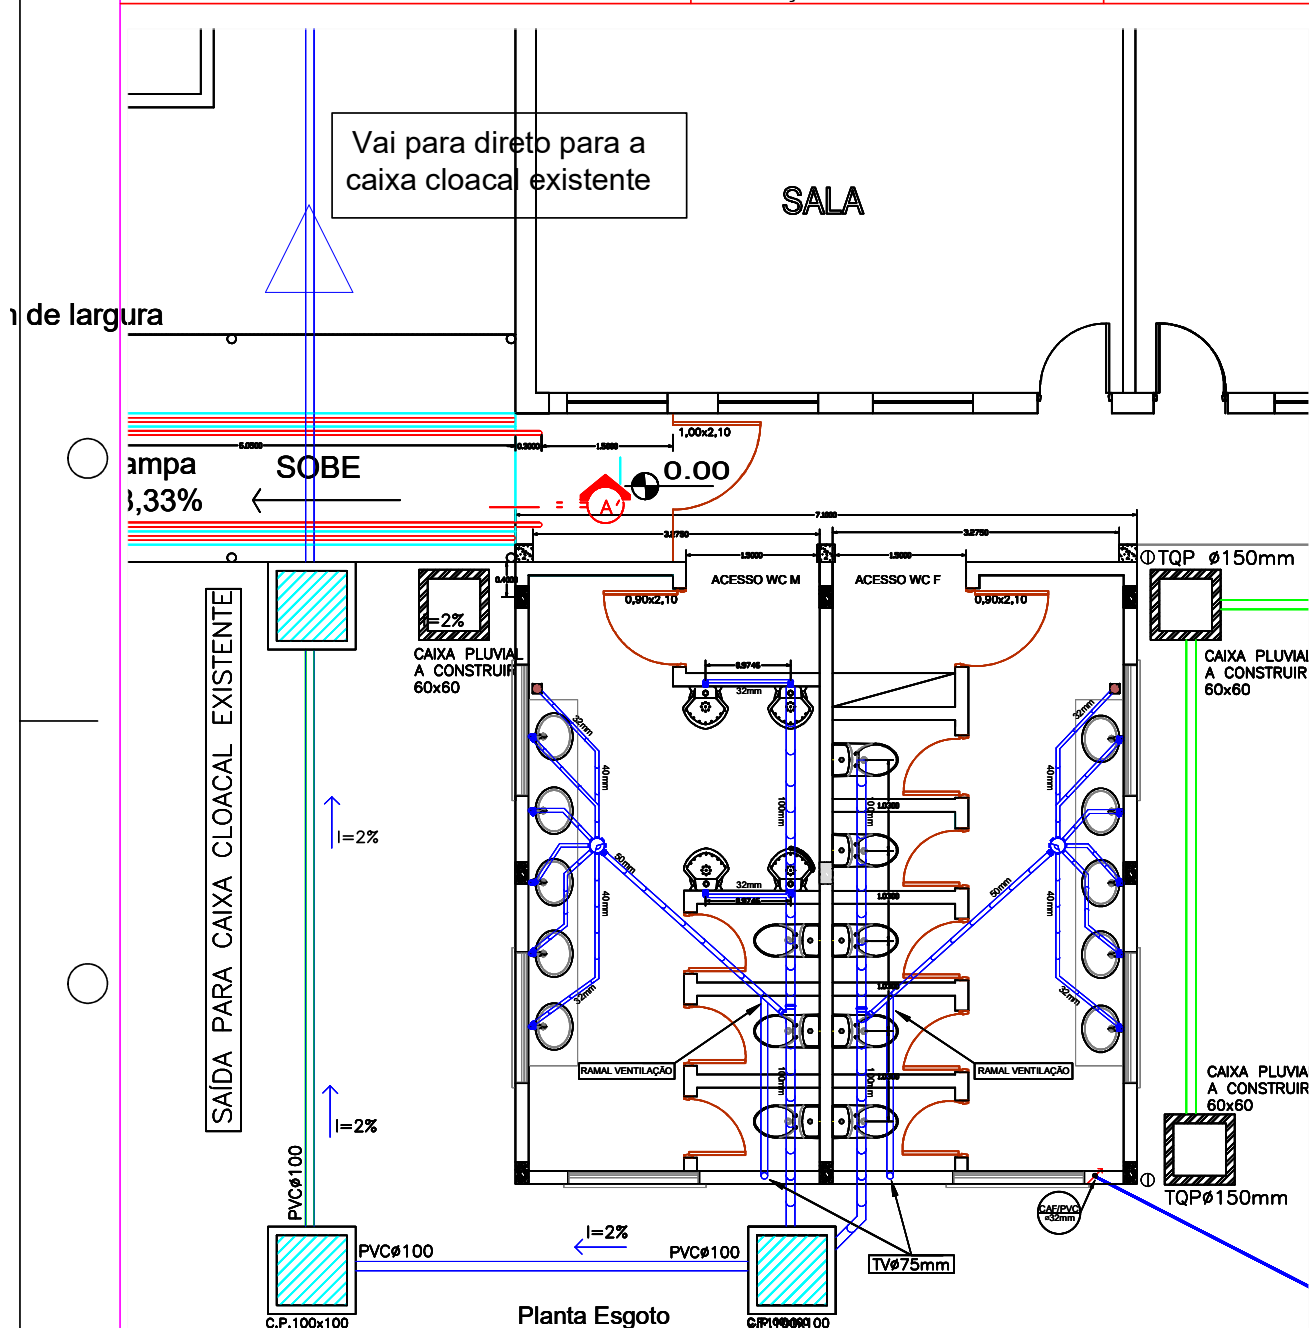

PRÉDIO NOVOS BANHEIROS

Detalhe 01.1

EEEF NOVA SOCIEDADE Estrada do Luizinho, s/n - Assentamento Itapui Nova Santa Rita/RS	PROJETO: Esgoto - Novos Sanitários	DESENHO: Luciane Costa	ESCALA: 1/75
RESPONSÁVEL TÉCNICO PELA OBRA: Arq. João Antonio Alves Frank - CAU/RS A18268-0	ASSUNTO: Reforma/Construção Banheiros	DATA: Ago/2024	Nº PRANCHA HS4 - 30/09



SECRETARIA DE OBRAS PÚBLICAS, IRRIGAÇÃO E DESENVOLVIMENTO URBANO

DEPARTAMENTO DE OBRAS PÚBLICAS

CENTRO ADMINISTRATIVO FERNANDO FERRARI - AV. BORGES DE MEDEIROS N. 1501 - POA/RS


DIVISÃO

PROJETOS DE ARQUITETURA/URBANISMO

OBRA:

Reforma dos sanitários existentes
Construção dos novos sanitários

ÁREA:

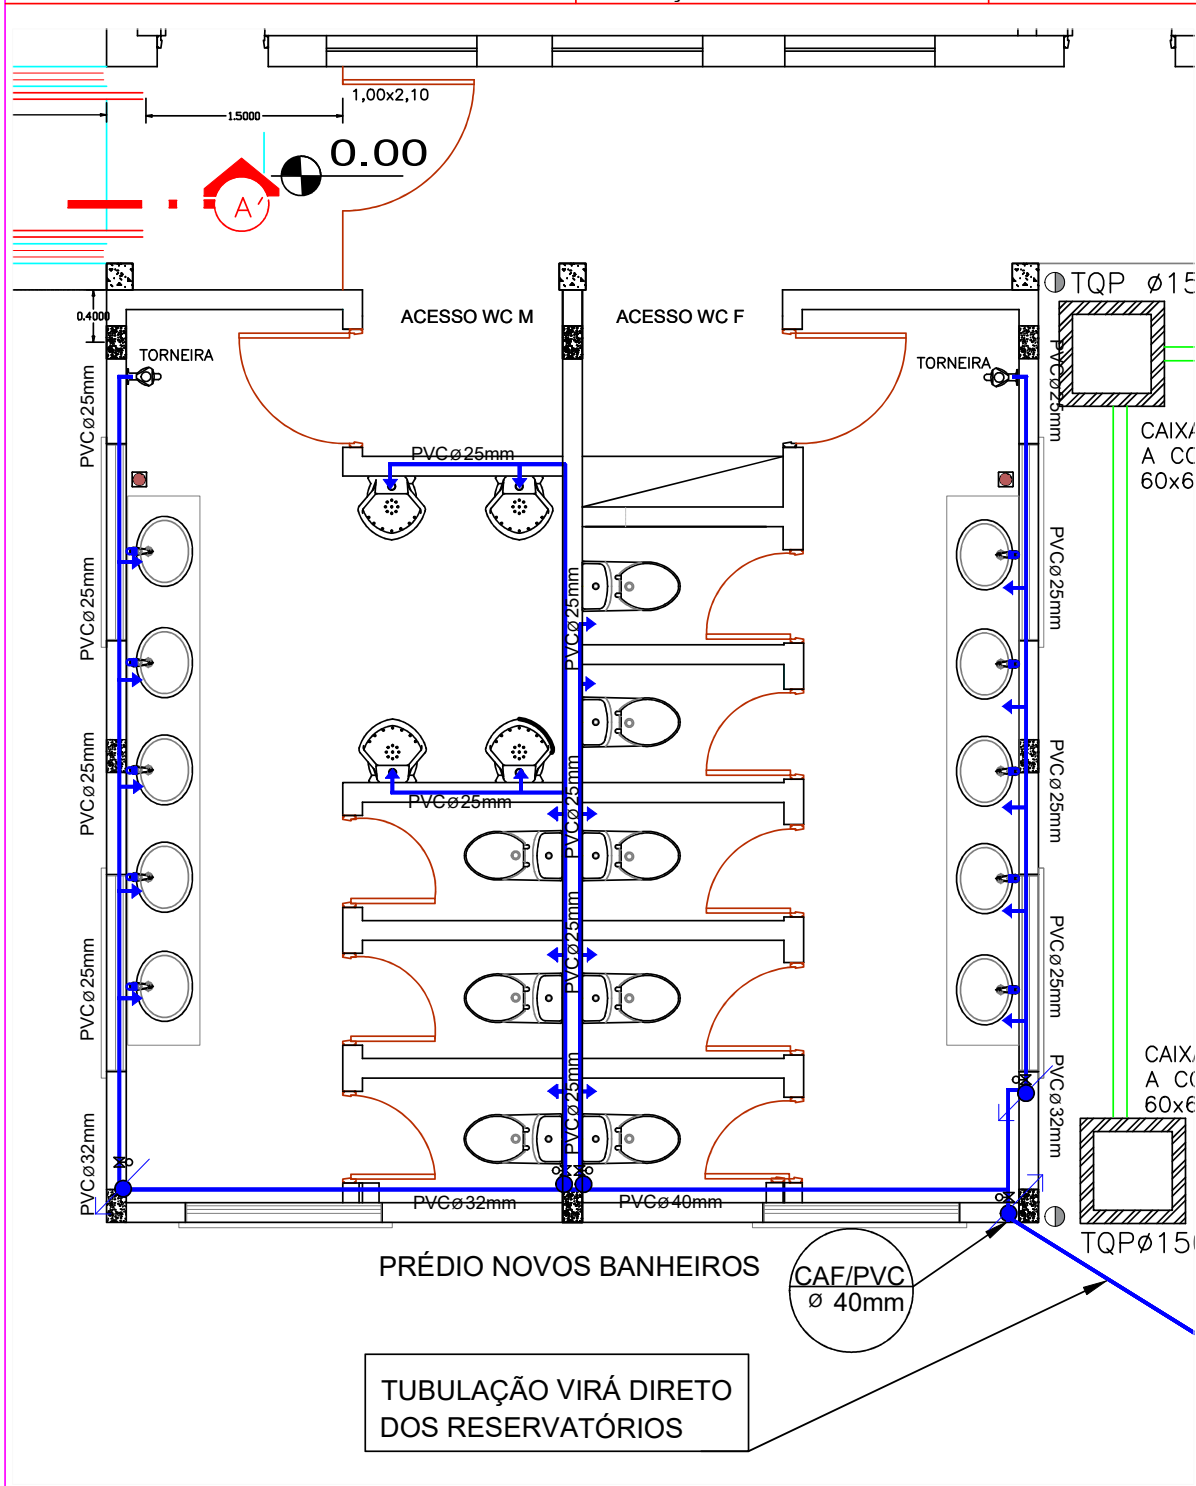

EEEF NOVA SOCIEDADE

Estrada do Luizinho, s/n - Assentamento Itapui
Nova Santa Rita/RS

RESPONSÁVEL TÉCNICO PELA OBRA:

Arq. João Antonio Alves Frank - CAU/RS A18268-0

[Handwritten signature]

PROJETO:

Hidráulica - Novos Sanitários

DESENHO:

Luciane Costa

ESCALA:

1/50

ASSUNTO:

Reforma/Construção Banheiros

DATA:

Ago/2024

Nº PRANCHA

HS5 - 30/10



SECRETARIA DE OBRAS PÚBLICAS,
IRRIGAÇÃO E DESENVOLVIMENTO URBANO

DEPARTAMENTO DE OBRAS PÚBLICAS

CENTRO ADMINISTRATIVO FERNANDO FERRARI - AV. BORGES DE MEDEIROS N. 1501 - POA/RS


DIVISÃO

PROJETOS DE ARQUITETURA/URBANISMO

OBRA:

Reforma dos sanitários existentes/Construção dos novos sanitários
Construção de uma rampa para o ginásio

ÁREA:

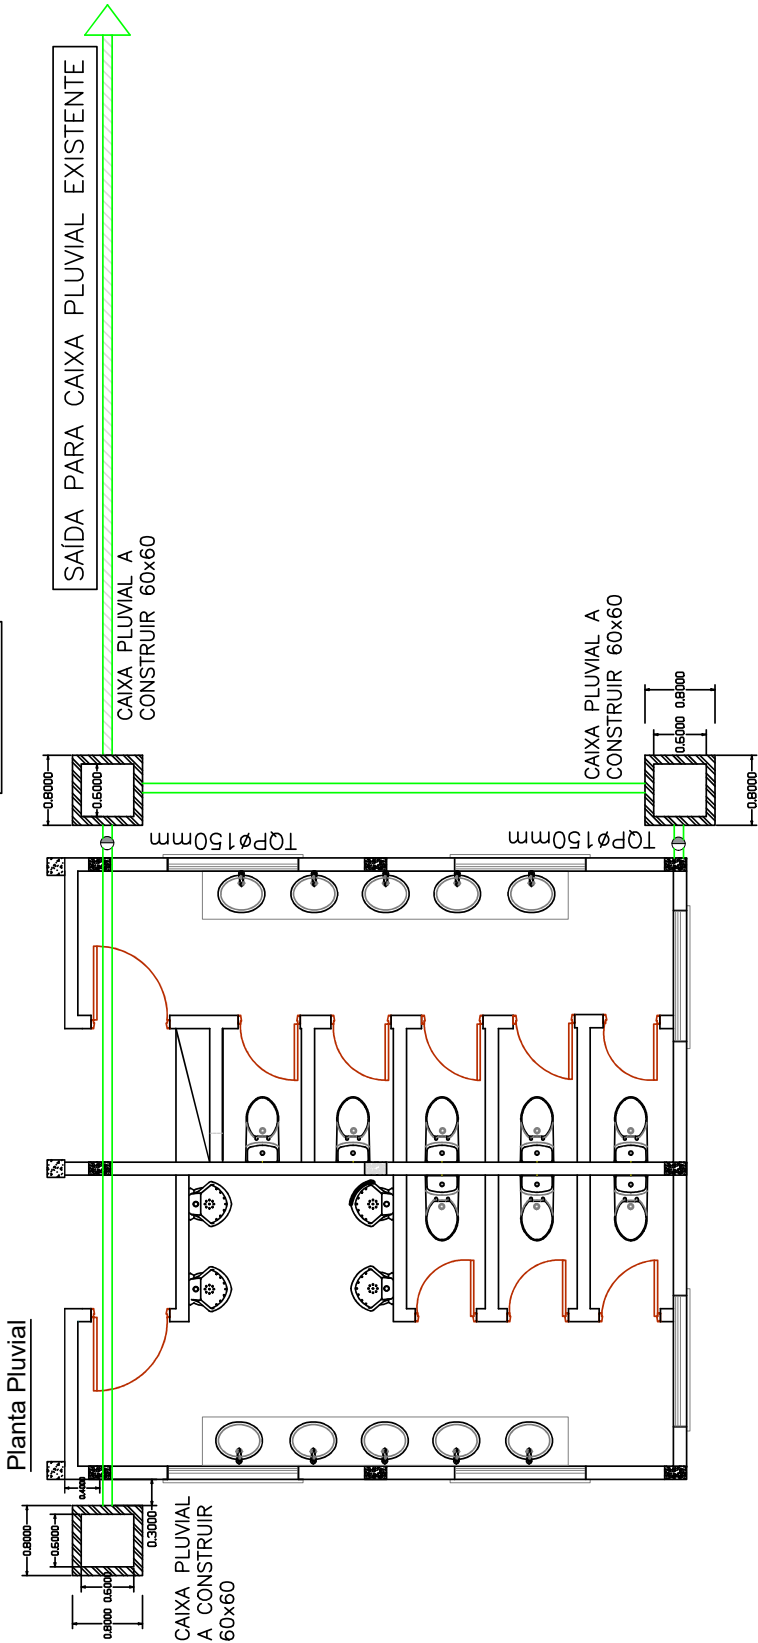

EEEF NOVA SOCIEDADE

Estrada do Luizinho, s/n - Assentamento Itapui - Nova Santa Rita/RS

RESPONSÁVEL TÉCNICO P/ AMPLIAÇÃO:

ARQ. João Antonio Alves Frank CAU A18268-0

PROJETO:

Pluvial - Novos Sanitários

ASSUNTO:

Reforma|Construção Banheiros

ESCALA:

1/75

DATA:

Ago/2024

Nº PRANCHA

HS6 - 30/11



SECRETARIA DE OBRAS PÚBLICAS, IRRIGAÇÃO E DESENVOLVIMENTO URBANO

DEPARTAMENTO DE OBRAS PÚBLICAS

CENTRO ADMINISTRATIVO FERNANDO FERRARI - AV. BORGES DE MEDEIROS N. 1501 - POA/RS



DIVISÃO

PROJETOS DE ARQUITETURA/URBANISMO

OBRA:

Reforma dos sanitários existentes
Construção dos novos sanitários

ÁREA:

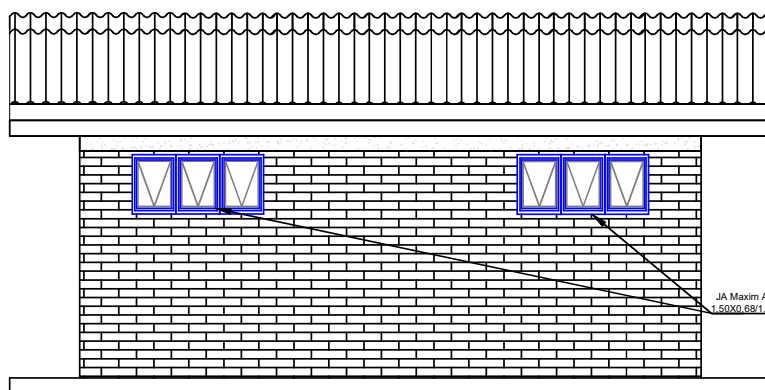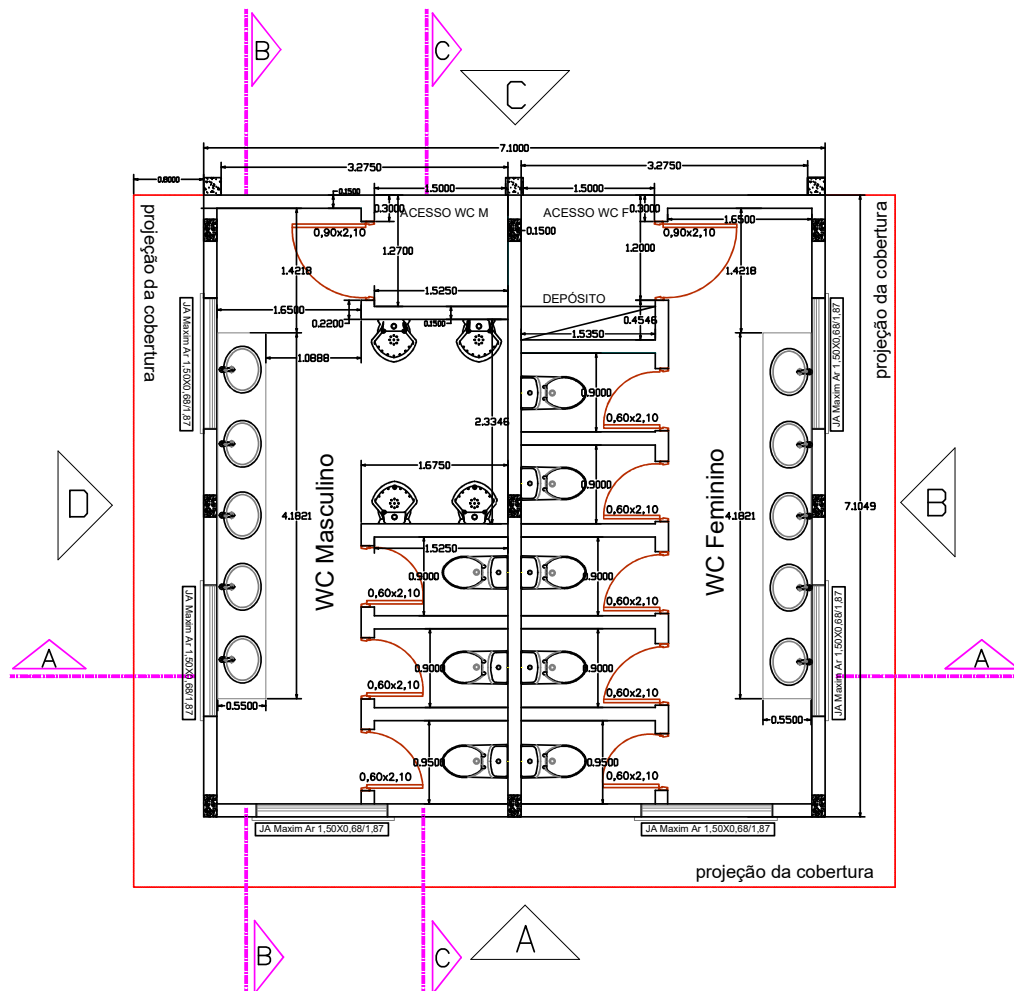

VISTA A

EEEF NOVA SOCIEDADE

Estrada do Luizinho, s/n - Assentamento Itapui
Nova Santa Rita/RS

RESPONSÁVEL TÉCNICO PELA OBRA:

Arq. João Antonio Alves Frank - CAU/RS A18268-0

[Handwritten signature]

PROJETO:

Vistas Gerais
Vista A

ASSUNTO:

Reforma/Construção Banheiros

DESENHO:

Luciane Costa

DATA:

Ago/2024

ESCALA:

1/75

Nº PRANCHA

V - 30/12



24190000496785



SECRETARIA DE OBRAS PÚBLICAS,
IRRIGAÇÃO E DESENVOLVIMENTO URBANO

DEPARTAMENTO DE OBRAS PÚBLICAS

CENTRO ADMINISTRATIVO FERNANDO FERRARI - AV. BORGES DE MEDEIROS N. 1501 - POA/RS


DIVISÃO

PROJETOS DE ARQUITETURA/URBANISMO

OBRA:

Reforma dos sanitários existentes
Construção dos novos sanitários

ÁREA:

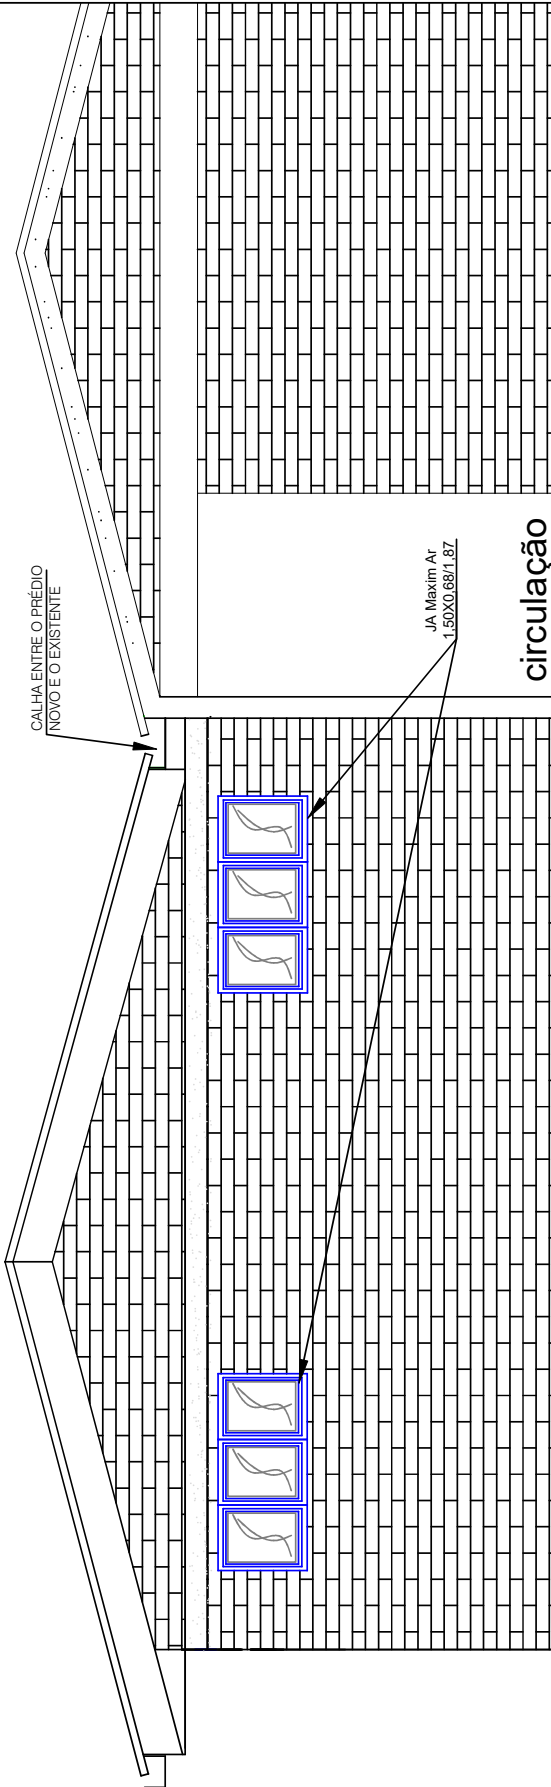

VISTA B

PRÉDIO EXISTENTE/SALAS DE AULA

EEEF NOVA SOCIEDADE

Estrada do Luizinho, s/n - Assentamento Itapui - Nova Santa Rita/RS

RESPONSÁVEL TÉCNICO P/ AMPLIAÇÃO:

ARQ. João Antonio Alves Frank CAU A18268-0

PROJETO:

Vistas Gerais

Vista B

ASSUNTO:

Reforma|Construção Banheiros

DESENHO:

Luciane Costa

DATA:

Ago/2024

ESCALA:

1/50

Nº PRANCHA

V - 30/13



SECRETARIA DE OBRAS PÚBLICAS, IRRIGAÇÃO E DESENVOLVIMENTO URBANO

DEPARTAMENTO DE OBRAS PÚBLICAS

CENTRO ADMINISTRATIVO FERNANDO FERRARI - AV. BORGES DE MEDEIROS N. 1501 - POA/RS


DIVISÃO

PROJETOS DE ARQUITETURA/URBANISMO

OBRA:

Reforma dos sanitários existentes
Construção dos novos sanitários

ÁREA:

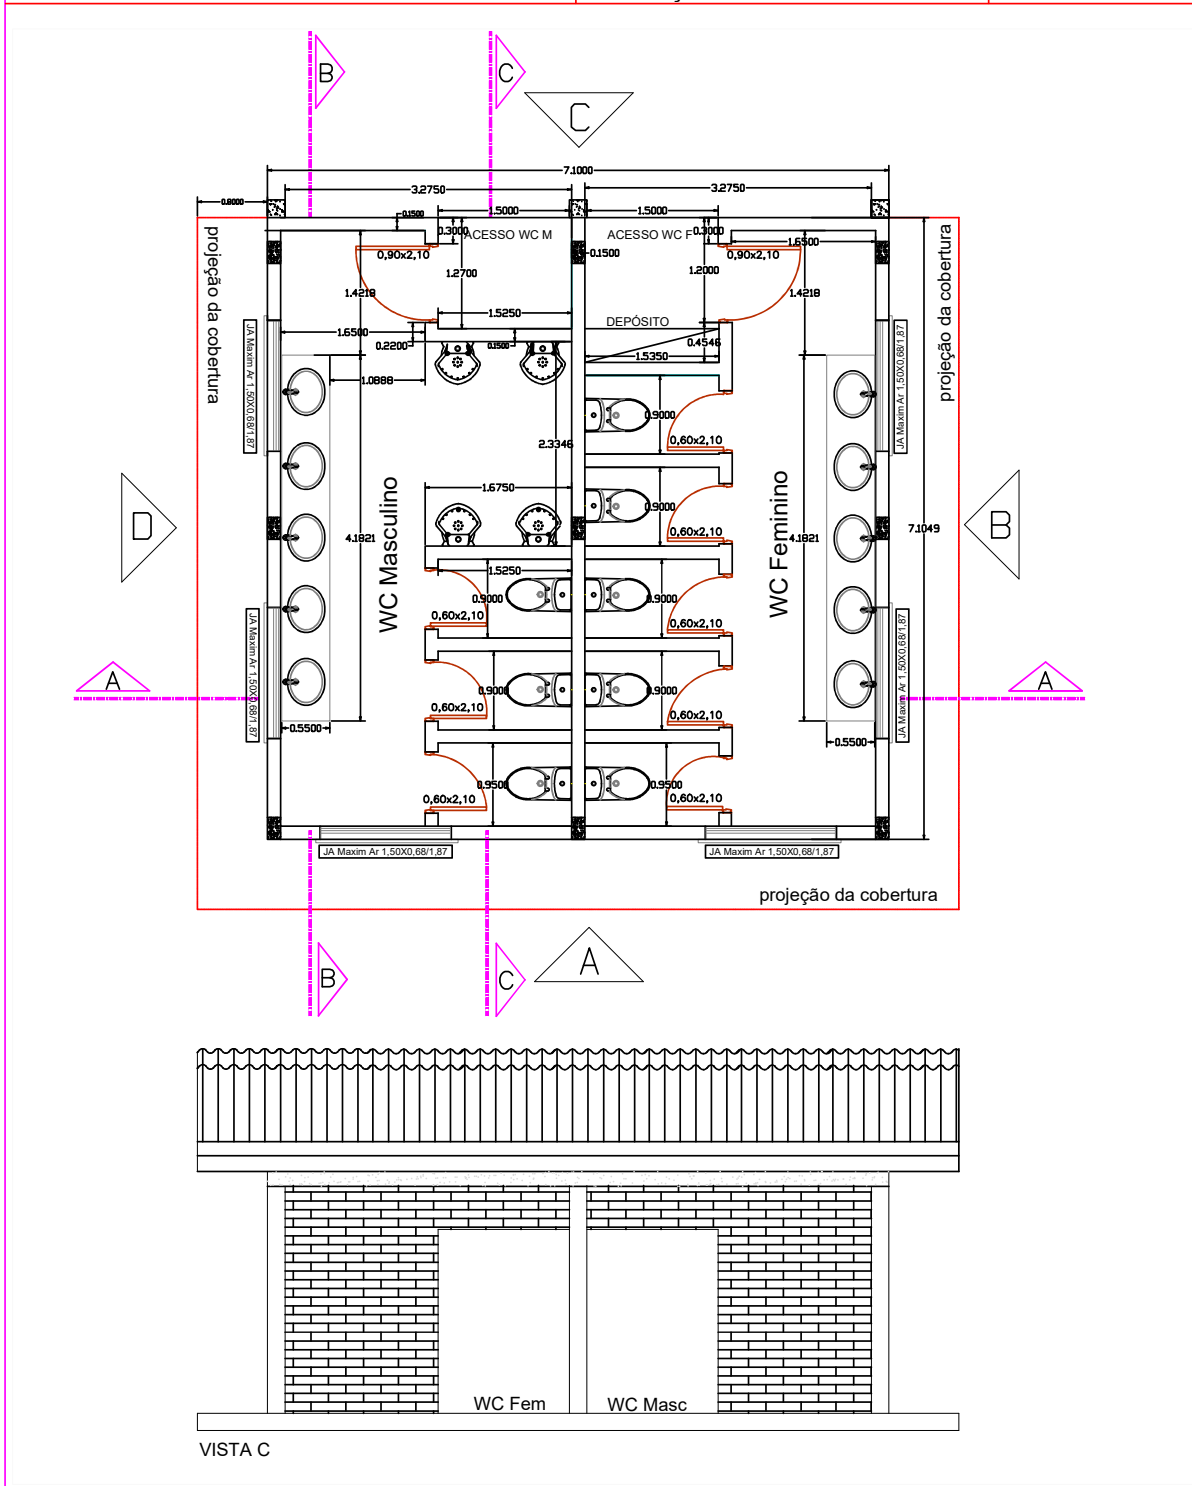

EEEF NOVA SOCIEDADE

Estrada do Luizinho, s/n - Assentamento Itapui
Nova Santa Rita/RS

RESPONSÁVEL TÉCNICO PELA OBRA:

Arq. João Antonio Alves Frank - CAU/RS A18268-0

[Handwritten signature]

PROJETO:

Vistas Gerais
Vista C

DESENHO:

Luciane Costa

ESCALA:

1/75

ASSUNTO:

Reforma/Construção Banheiros

DATA:

Ago/2024

Nº PRANCHA

V - 30/14



SECRETARIA DE OBRAS PÚBLICAS,
IRRIGAÇÃO E DESENVOLVIMENTO URBANO

DEPARTAMENTO DE OBRAS PÚBLICAS

CENTRO ADMINISTRATIVO FERNANDO FERRARI - AV. BORGES DE MEDEIROS N. 1501 - POA/RS


DIVISÃO

PROJETOS DE ARQUITETURA/URBANISMO

OBRA:

Reforma dos sanitários existentes
Construção dos novos sanitários

ÁREA:

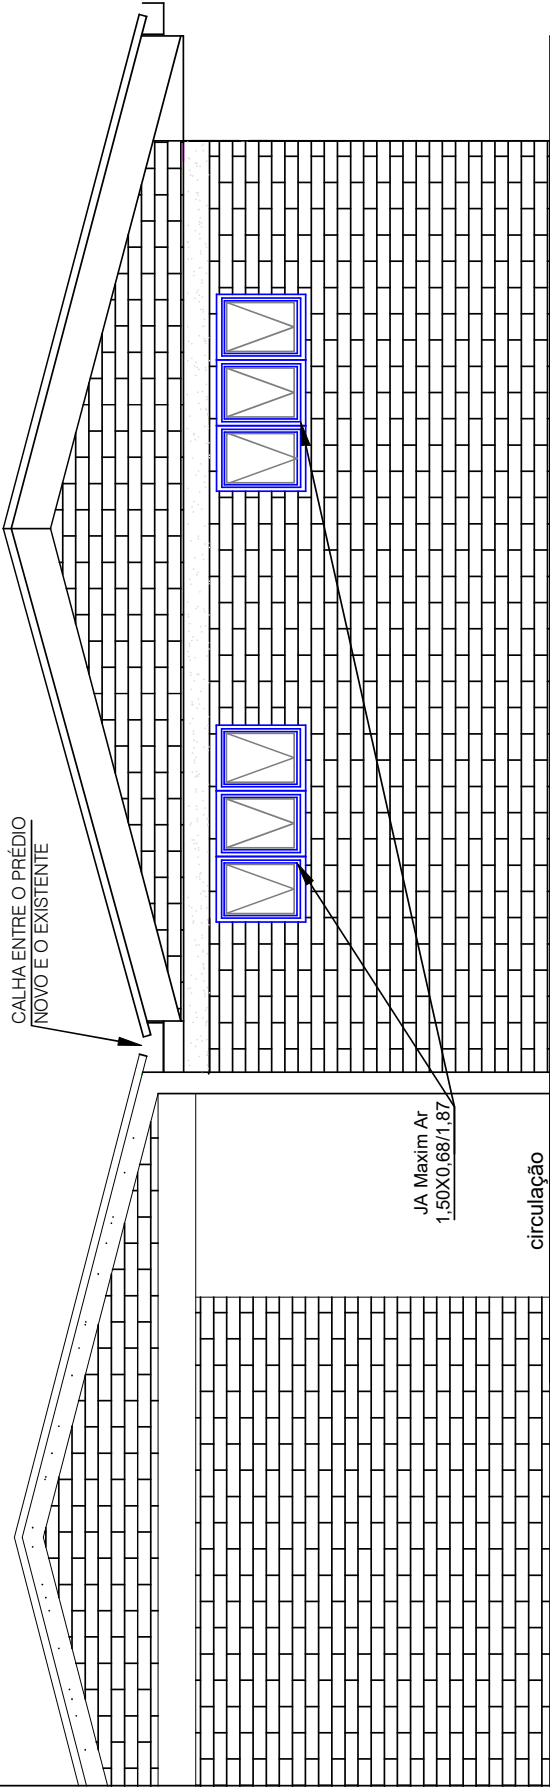

CALHA ENTRE O PRÉDIO
NOVO E O EXISTENTE

JA Maxim Ar
1,50X0,68/1,87

circulação

VISTA D

PRÉDIO EXISTENTE/SALAS DE AULA

EEEF NOVA SOCIEDADE
Estrada do Luizinho, s/n - Assentamento Itapui - Nova Santa Rita/RS

RESPONSÁVEL TÉCNICO P/ AMPLIAÇÃO:
ARQ. João Antonio Alves Frank CAU A18268-0

PROJETO:
Vistas Gerais
Vista D

ASSUNTO:
Reforma|Construção Banheiros

DESENHO:
Luciane Costa

DATA:
Ago/2024

ESCALA:
1/50

Nº PRANCHA
V - 30/15



SECRETARIA DE OBRAS PÚBLICAS,
IRRIGAÇÃO E DESENVOLVIMENTO URBANO

DEPARTAMENTO DE OBRAS PÚBLICAS

CENTRO ADMINISTRATIVO FERNANDO FERRARI - AV. BORGES DE MEDEIROS N. 1501 - POA/RS


DIVISÃO

PROJETOS DE ARQUITETURA/URBANISMO

OBRA:

Reforma dos sanitários existentes
Construção dos novos sanitários

ÁREA:

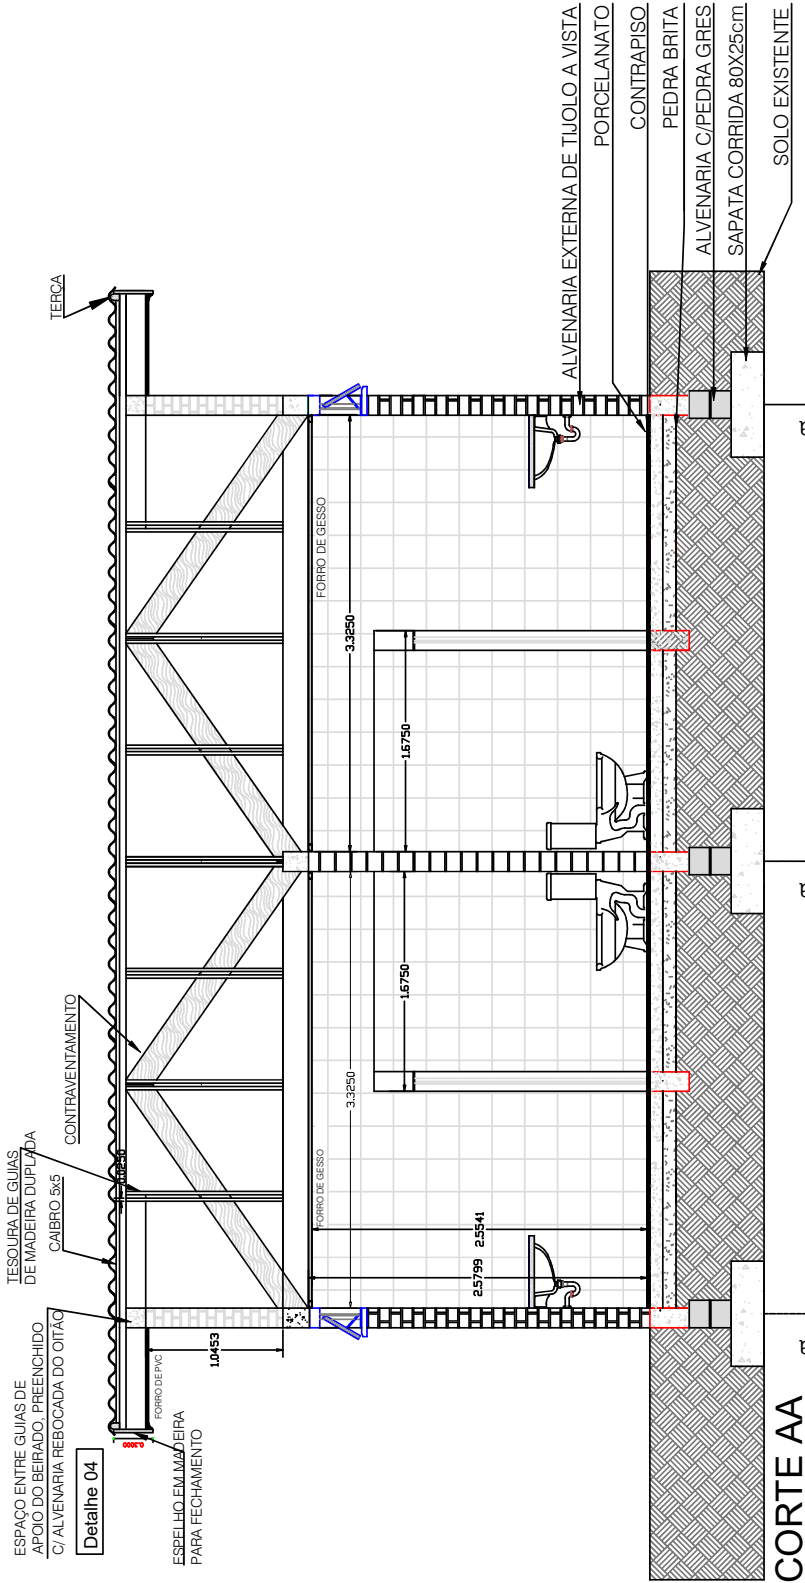

CORTE AA

EEEE NOVA SOCIEDADE

Estrada do Luizinho, s/n - Assentamento Itapui - Nova Santa Rita/RS

RESPONSÁVEL TÉCNICO P/ AMPLIAÇÃO:

ARQ. João Antonio Alves Frank CAU A18268-0

PROJETO:

Cortes Gerais
Corte AA

ASSUNTO:

Reforma|Construção Banheiros

DESENHO:

Luciane Costa

ESCALA:

1/25

DATA:

Ago/2024

Nº PRANCHA

C - 30/16



SECRETARIA DE OBRAS PÚBLICAS, IRRIGAÇÃO E DESENVOLVIMENTO URBANO

DEPARTAMENTO DE OBRAS PÚBLICAS

CENTRO ADMINISTRATIVO FERNANDO FERRARI - AV. BORGES DE MEDEIROS N. 1501 - POA/RS

DIVISÃO

PROJETOS DE ARQUITETURA/URBANISMO

OBRA:

Reforma dos sanitários existentes
Construção dos novos sanitários

ÁREA:

Detalhe 04

ESPAÇO ENTRE GUIAS DE
APOIO DO BEIRADO, PREENCHIDO
C/ ALVENARIA REBOCADA DO OITÃO

TESOURA DE GUIAS
DE MADEIRA DUPLADA

GUIA DE APOIO DO BEIRAL

CAIBRO 5x5

CONTRAVENTAMENTO

0.3000

FORRO DE PVC

ESPELHO EM MADEIRA
PARA FECHAMENTO

1.0453

FORRO DE GESSO

3.3250

1.67

Serão instalados espelhos
crystal de 4mm moldura
alumínio c/base
de compensado de 4mm

2.5799

2.5541

EEEF NOVA SOCIEDADE

Estrada do Luizinho, s/n - Assentamento Itapui
Nova Santa Rita/RS

RESPONSÁVEL TÉCNICO PELA OBRA:

Arq. João Antonio Alves Frank - CAU/RS A18268-0

[Assinatura]

PROJETO:

Cortes Gerais
Corte AA

DESENHO:

Luciane Costa

ESCALA:

1/25

ASSUNTO:

Reforma/Construção Banheiros

DATA:

Ago/2024

Nº PRANCHA

C - 30/16.1



SECRETARIA DE OBRAS PÚBLICAS,
IRRIGAÇÃO E DESENVOLVIMENTO URBANO

DEPARTAMENTO DE OBRAS PÚBLICAS

CENTRO ADMINISTRATIVO FERNANDO FERRARI - AV. BORGES DE MEDEIROS N. 1501 - POA/RS


DIVISÃO

PROJETOS DE ARQUITETURA/URBANISMO

OBRA:


Reforma dos sanitários existentes
Construção dos novos sanitários

ÁREA:

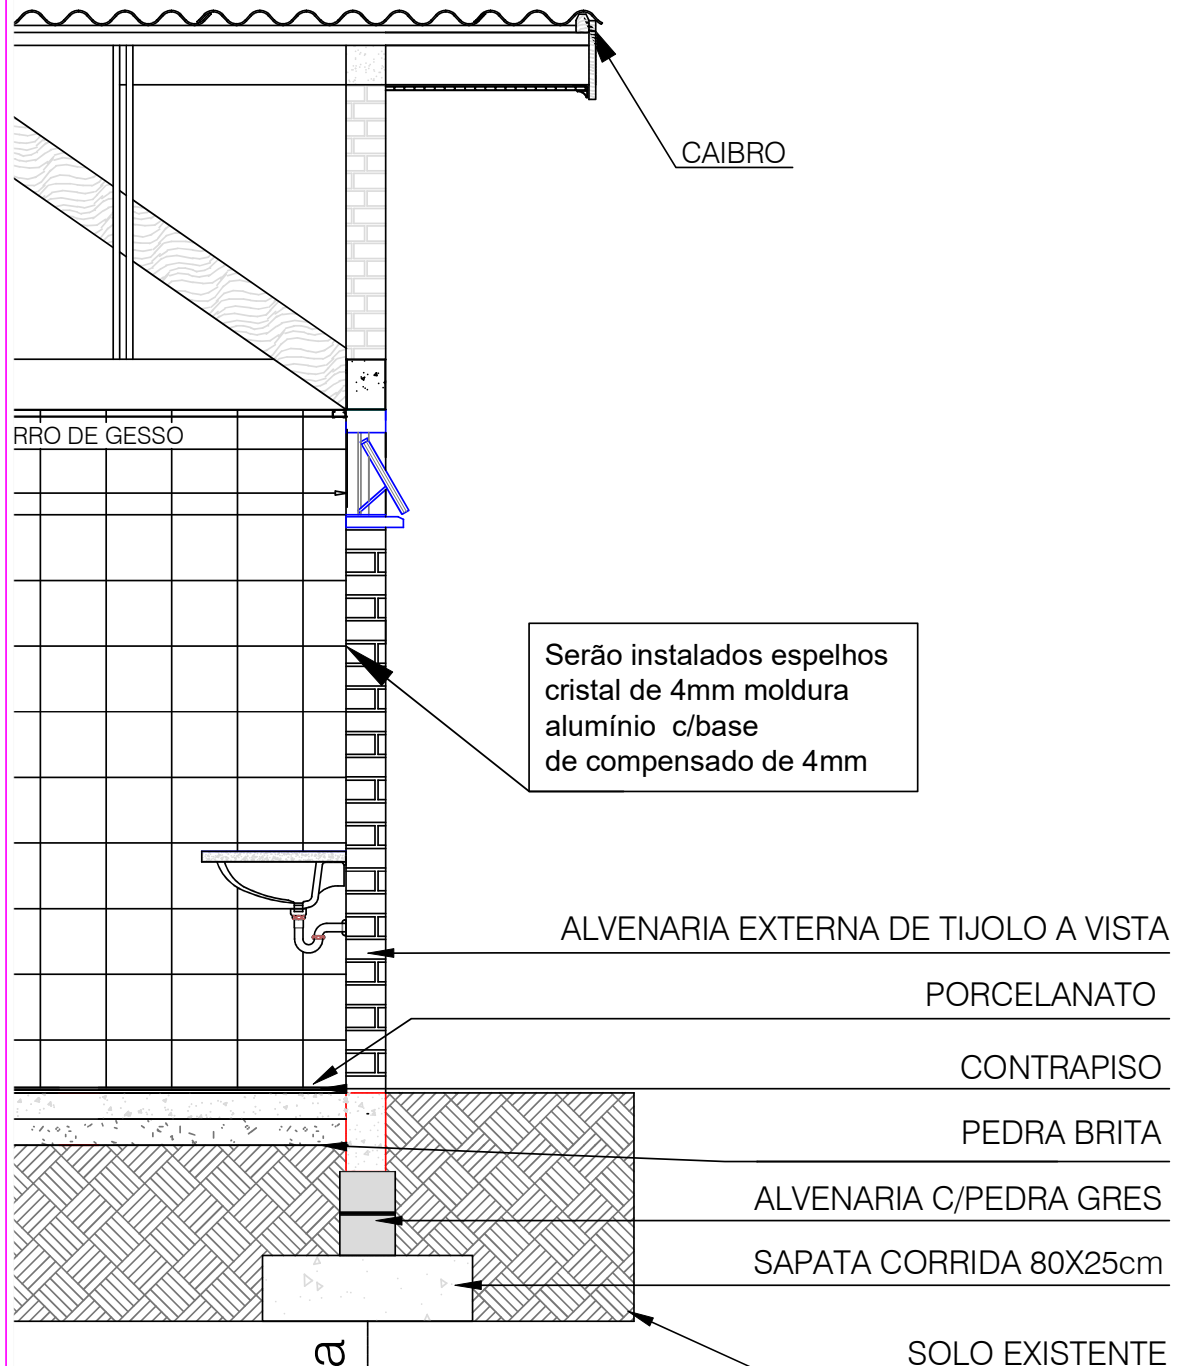

EEEF NOVA SOCIEDADE
Estrada do Luizinho, s/n - Assentamento Itapui
Nova Santa Rita/RS

RESPONSÁVEL TÉCNICO PELA OBRA
Arq. João Antonio Alves Frank - CAURS A18268-0

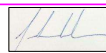

PROJETO:
Cortes Gerais
Corte AA

ASSUNTO:
Reforma/Construção Banheiros

DESENHO:
Luciane Costa

ESCALA:
1/25

DATA:
Ago/2024

Nº PRANCHA
V - 30/16.2



SECRETARIA DE OBRAS PÚBLICAS,
IRRIGAÇÃO E DESENVOLVIMENTO URBANO

DEPARTAMENTO DE OBRAS PÚBLICAS

CENTRO ADMINISTRATIVO FERNANDO FERRARI - AV. BORGES DE MEDEIROS N. 1501 - POA/RS


DIVISÃO

PROJETOS DE ARQUITETURA/URBANISMO

OBRA:

Reforma dos sanitários existentes
Construção dos novos sanitários

ÁREA:

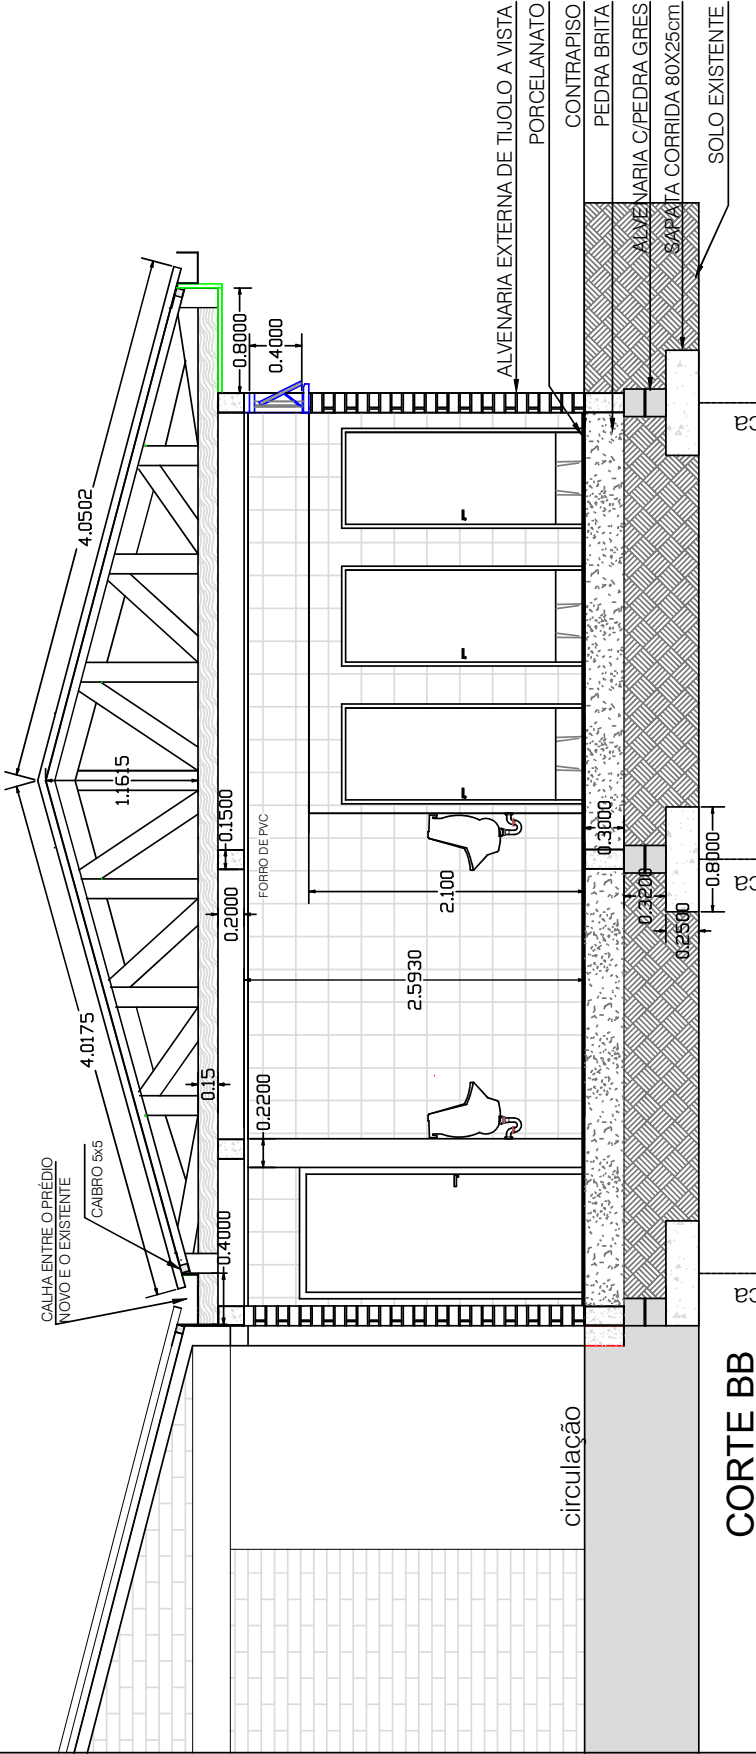

EEEF NOVA SOCIEDADE Estrada do Luizinho, s/n - Assentamento Chapui - Nova Santa Rita/RS	PROJETO: Cortes Gerais Corte BB	DESENHO: Luciane Costa	ESCALA: 1/50
RESPONSÁVEL TÉCNICO P/ AMPLIAÇÃO: ARQ. João Antonio Alves Frank CAU A18268-0	ASSUNTO: Reforma/Construção Banheiros	DATA: Ago/2024	Nº PRANCHA C - 30/17



SECRETARIA DE OBRAS PÚBLICAS,
IRRIGAÇÃO E DESENVOLVIMENTO URBANO

DEPARTAMENTO DE OBRAS PÚBLICAS

CENTRO ADMINISTRATIVO FERNANDO FERRARI - AV. BORGES DE MEDEIROS N. 1501 - POA/RS


DIVISÃO

PROJETOS DE ARQUITETURA/URBANISMO

OBRA:

Reforma dos sanitários existentes
Construção dos novos sanitários

ÁREA:

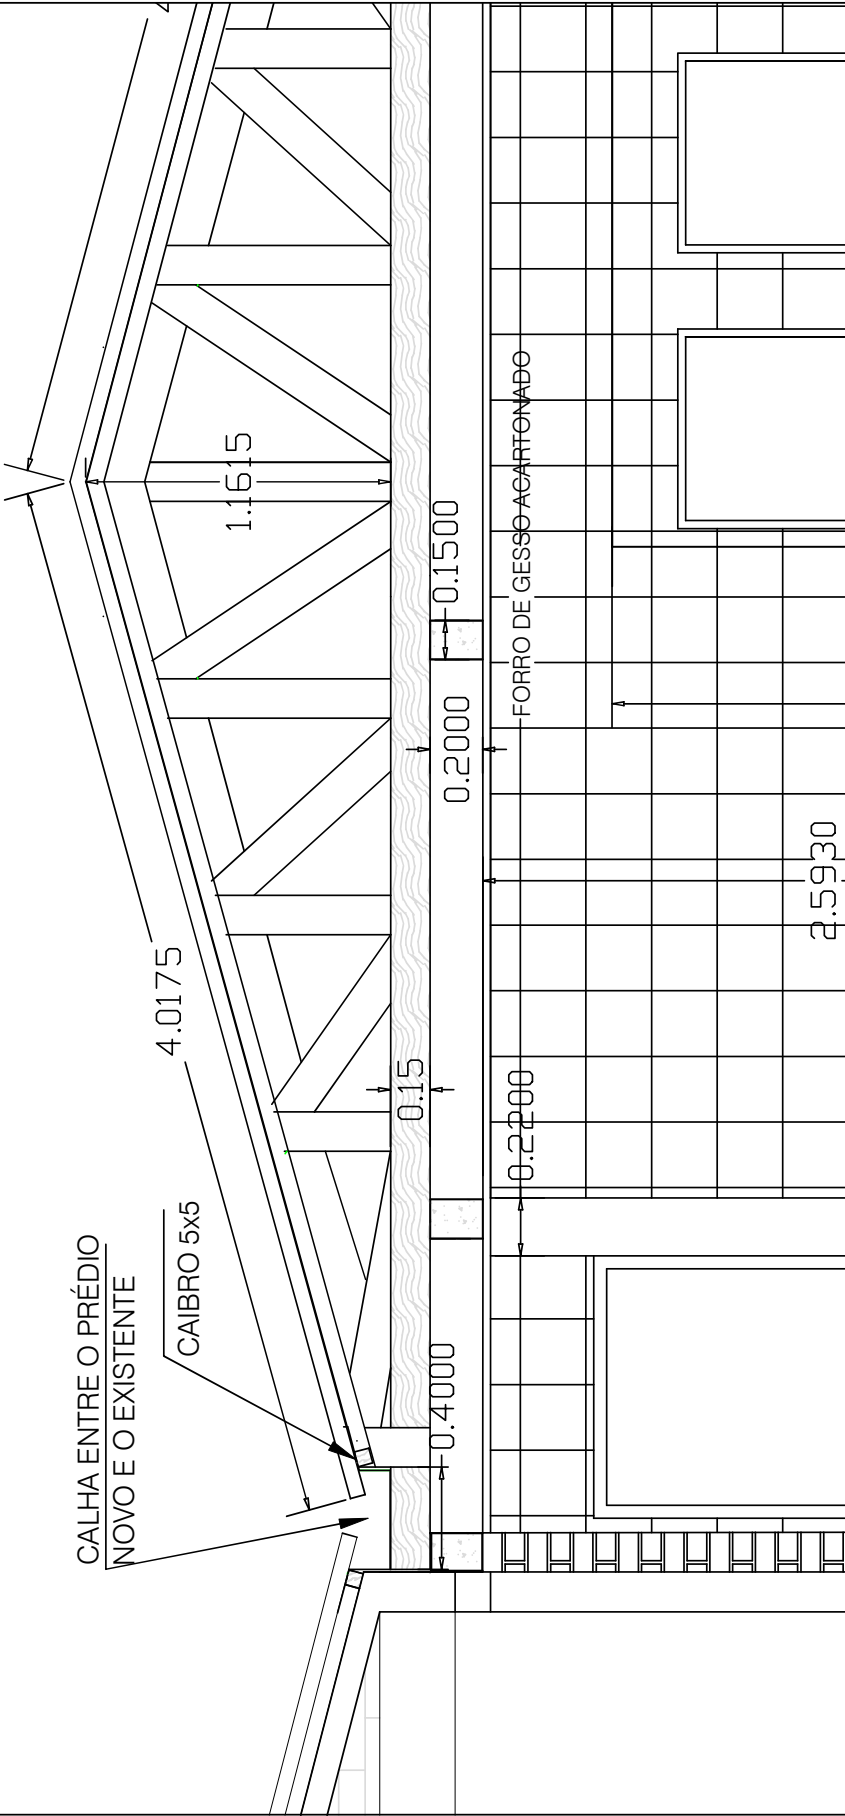

EEEF NOVA SOCIEDADE

Estrada do Luizinho, s/n - Assentamento Itapui - Nova Santa Rita/RS

RESPONSÁVEL TÉCNICO P/ AMPLIAÇÃO:

ARQ. João Antonio Alves Frank CAU A18268-0

PROJETO:

Vistas Gerais

Vista BB

ASSUNTO:

Reforma|Construção Banheiros

DESENHO:

Luciane Costa

DATA:

Ago/2024

ESCALA:

1/25

Nº PRANCHA

V - 30/17.1



SECRETARIA DE OBRAS PÚBLICAS,
IRRIGAÇÃO E DESENVOLVIMENTO URBANO

DEPARTAMENTO DE OBRAS PÚBLICAS

CENTRO ADMINISTRATIVO FERNANDO FERRARI - AV. BORGES DE MEDEIROS N. 1501 - POA/RS


DIVISÃO

PROJETOS DE ARQUITETURA/URBANISMO

OBRA:

Reforma dos sanitários existentes
Construção dos novos sanitários

ÁREA:

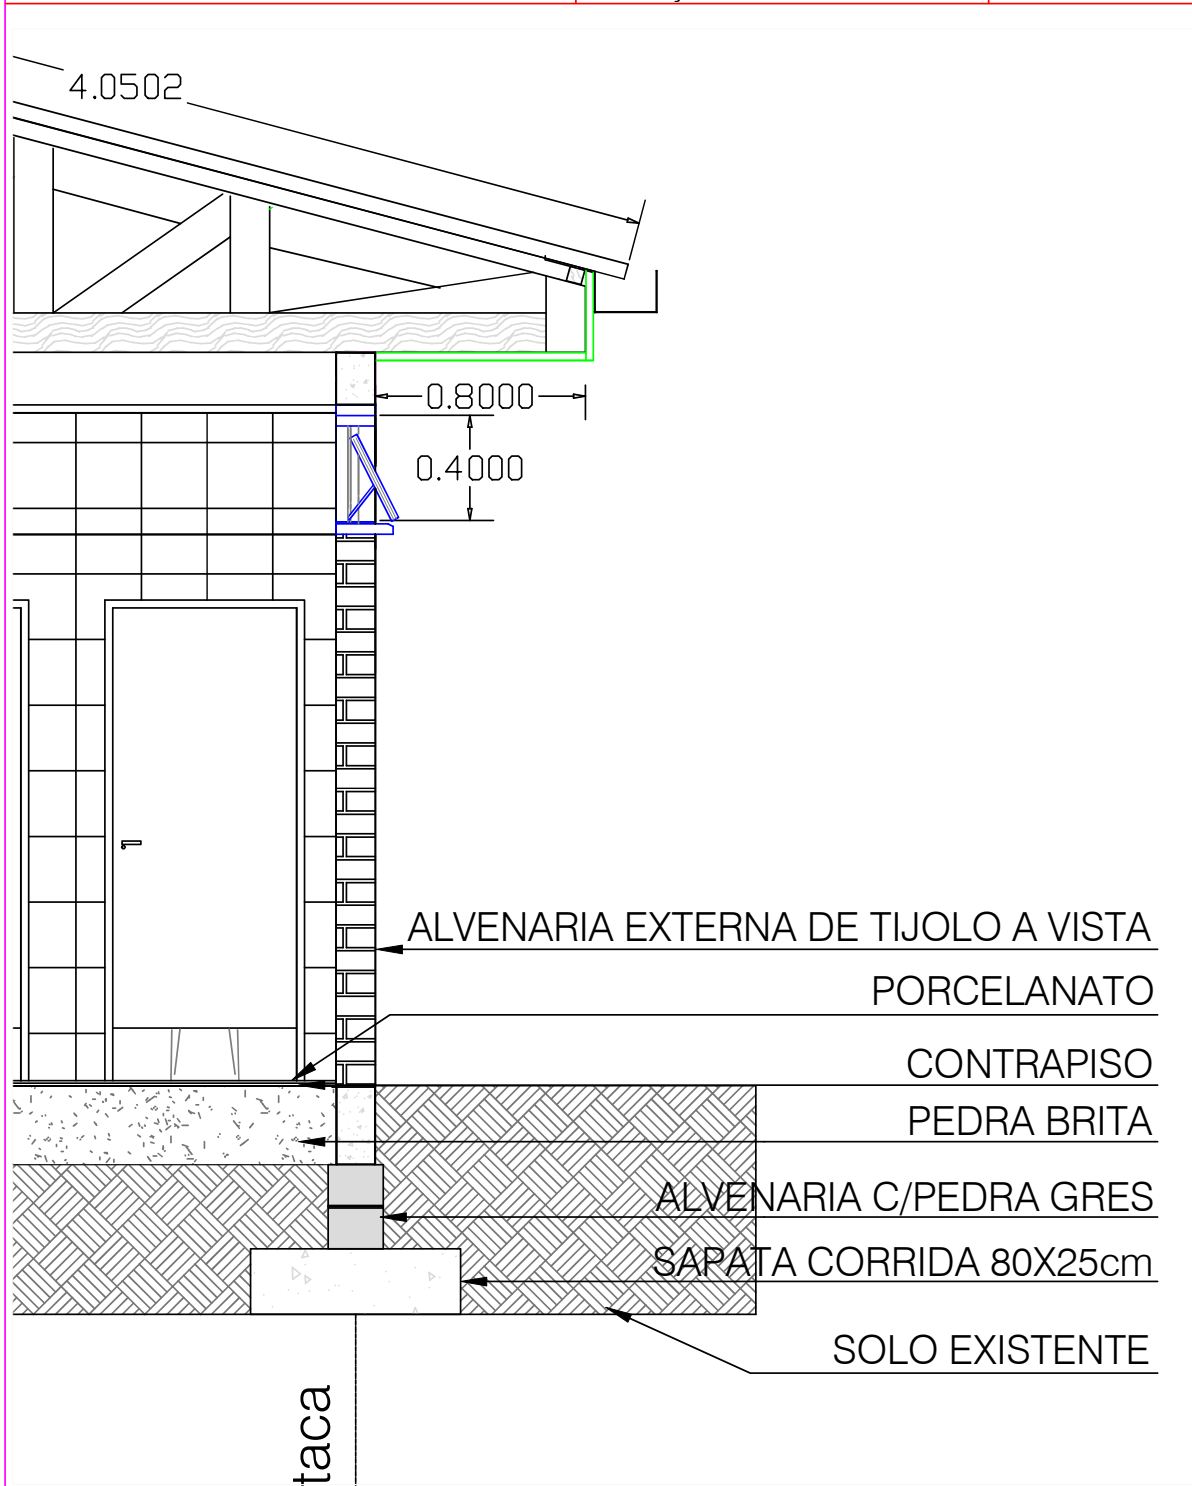

EEEF NOVA SOCIEDADE
Estrada do Luizinho, s/n - Assentamento Itapui
Nova Santa Rita/RS

RESPONSÁVEL TÉCNICO PELA OBRA:
Arq. João Antonio Alves Frank - CAU/RS A18268-0

Assinatura

PROJETO:
Cortes Gerais
Corte BB

ASSUNTO:
Reforma/Construção Banheiros

DESENHO:
Luciane Costa

ESCALA:
1/25

DATA:
Ago/2024

Nº PRANCHA
C - 30/17.2



SECRETARIA DE OBRAS PÚBLICAS,
IRRIGAÇÃO E DESENVOLVIMENTO URBANO

DEPARTAMENTO DE OBRAS PÚBLICAS

CENTRO ADMINISTRATIVO FERNANDO FERRARI - AV. BORGES DE MEDEIROS N. 1501 - POA/RS

DIVISÃO


PROJETOS DE ARQUITETURA/URBANISMO

OBRA:

Reforma dos sanitários existentes
Construção dos novos sanitários

ÁREA:

Detalhe 05

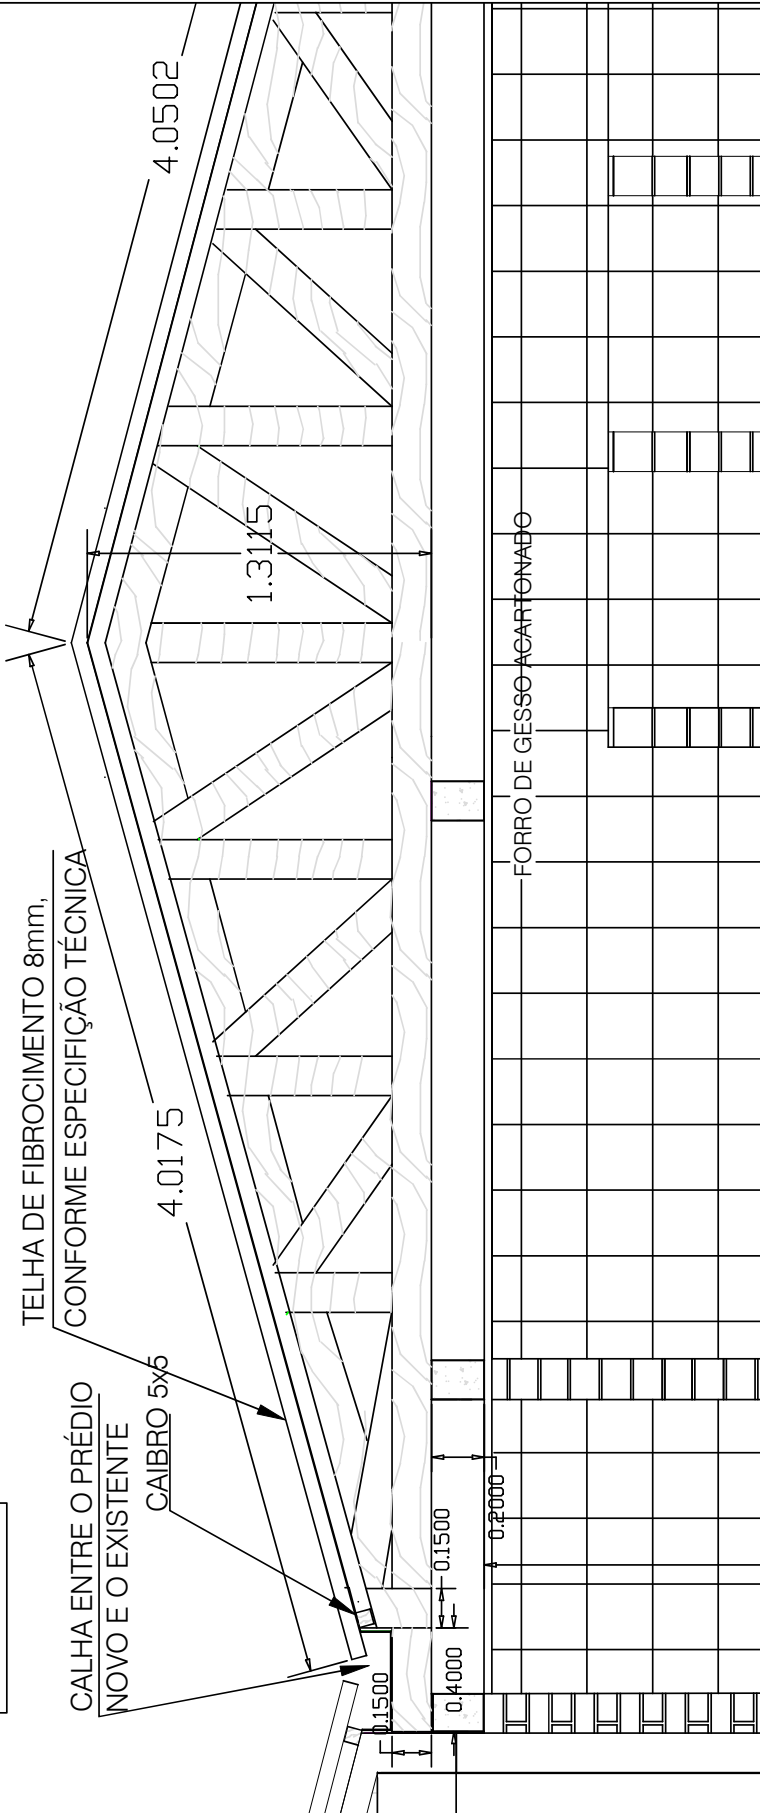

EERF NOVA SOCIEDADE Estrada do Luizinho, s/n - Assentamento Itapui - Nova Santa Rita/RS	PROJETO: Vistas Gerais Vista CC		DESENHO: Luciane Costa	ESCALA: 1/25
	ASSUNTO: Reforma Construção Banheiros		DATA: Ago/2024	Nº PRANCHA V - 30/18.1

RESPONSÁVEL TÉCNICO P/ AMPLIAÇÃO:
ARQ. João Antonio Alves Frank CAU A18268-0



SECRETARIA DE OBRAS PÚBLICAS, IRRIGAÇÃO E DESENVOLVIMENTO URBANO

DEPARTAMENTO DE OBRAS PÚBLICAS

CENTRO ADMINISTRATIVO FERNANDO FERRARI - AV. BORGES DE MEDEIROS N. 1501 - POA/RS



DIVISÃO

PROJETOS DE ARQUITETURA/URBANISMO

OBRA:

Reforma dos sanitários existentes
Construção dos novos sanitários

ÁREA:

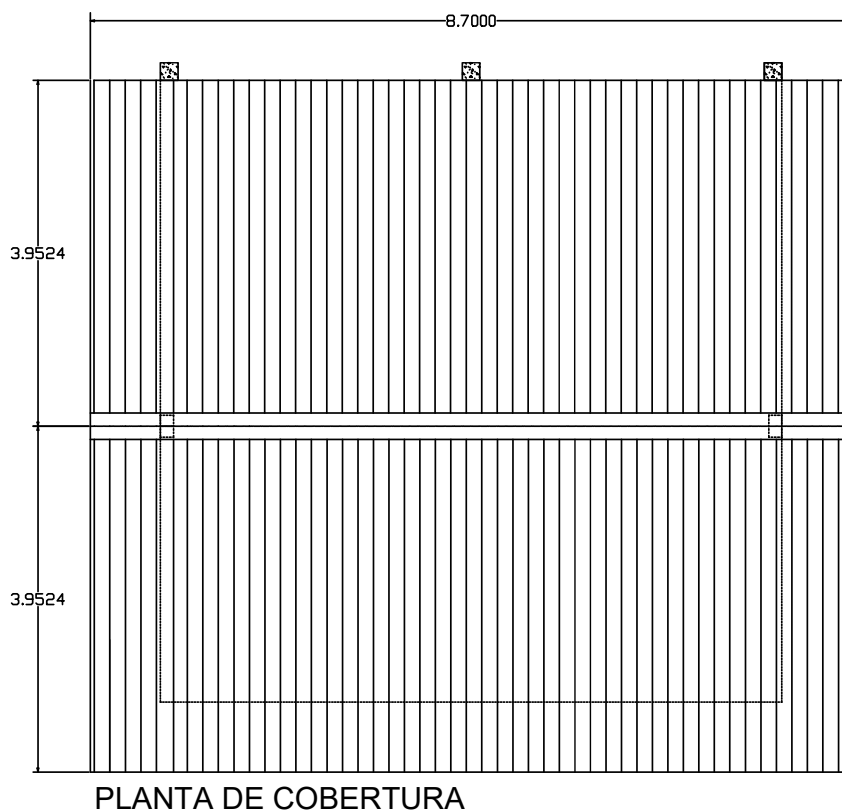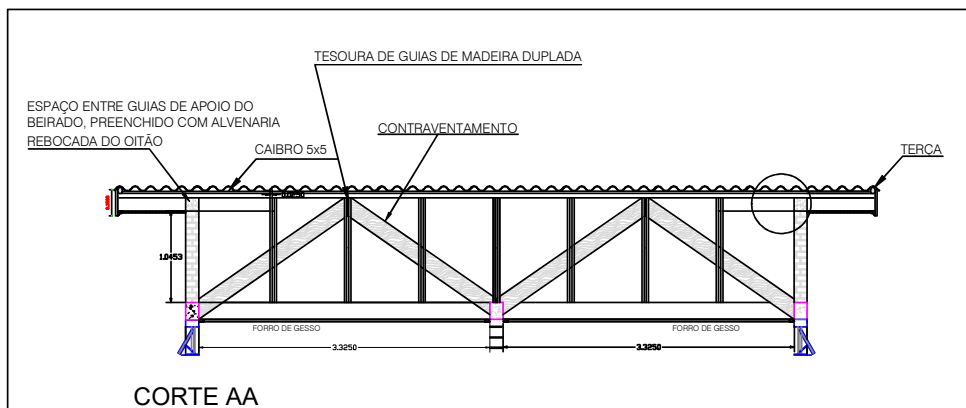

EEEF NOVA SOCIEDADE

Estrada do Luizinho, s/n - Assentamento Itapui
Nova Santa Rita/RS

RESPONSÁVEL TÉCNICO PELA OBRA:

Arq. João Antonio Alves Frank - CAU/RS A18268-0

PROJETO:

Planta de Cobertura

DESENHO:

Luciane Costa

ESCALA:

1/75

ASSUNTO:

Reforma|Construção Banheiros

DATA:

Ago/2024

Nº PRANCHA

PL.COB - 30/19



SECRETARIA DE OBRAS PÚBLICAS, IRRIGAÇÃO E DESENVOLVIMENTO URBANO

DEPARTAMENTO DE OBRAS PÚBLICAS

CENTRO ADMINISTRATIVO FERNANDO FERRARI - AV. BORGES DE MEDEIROS N. 1501 - POA/RS

DIVISÃO

PROJETOS DE ARQUITETURA/URBANISMO


OBRA:

Reforma dos sanitários existentes
Construção dos novos sanitários

ÁREA:

PONTO VIRÁ DO GINÁSIO

Planta Elétrica

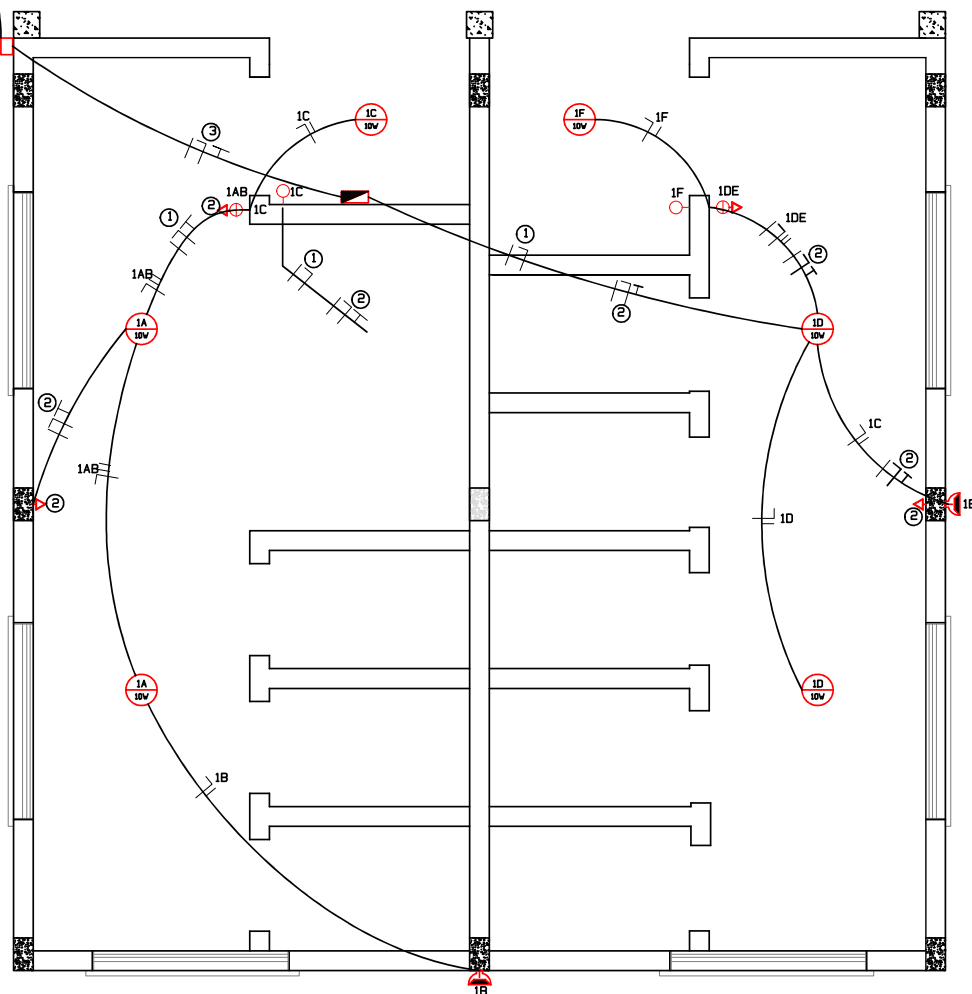

CIRCUITO	LOCAL	DISJUNTOR	CABO
1	iluminação	1x10A	2,50
2	tomada uso geral	1x20A	2,50
3	geral	1x32A	4,00

Obs.:

LEGENDA

- arandela - uso externo
- fluorescente compacta (FC) no teto 10W
- tomada universal 2 Polos - baixa h=0,30cm
- o interruptor simples h=1,10cm
- o interruptor duplo h=1,10cm
- caixa de passagem
- quadro distrib força com disjuntores

EEEF NOVA SOCIEDADE

Estrada do Luizinho, s/n - Assentamento Itapui
Nova Santa Rita/RS

RESPONSÁVEL TÉCNICO PELA OBRA:

Arq. João Antonio Alves Frank - CAU/RS A18268-0

[Handwritten signature]

PROJETO:

Planta Elétrica

DESENHO:

Luciane Costa

ESCALA:

1/50

ASSUNTO:


Reforma/Construção Banheiros

DATA:

Ago/2024

Nº PRANCHA

EL - 30/20

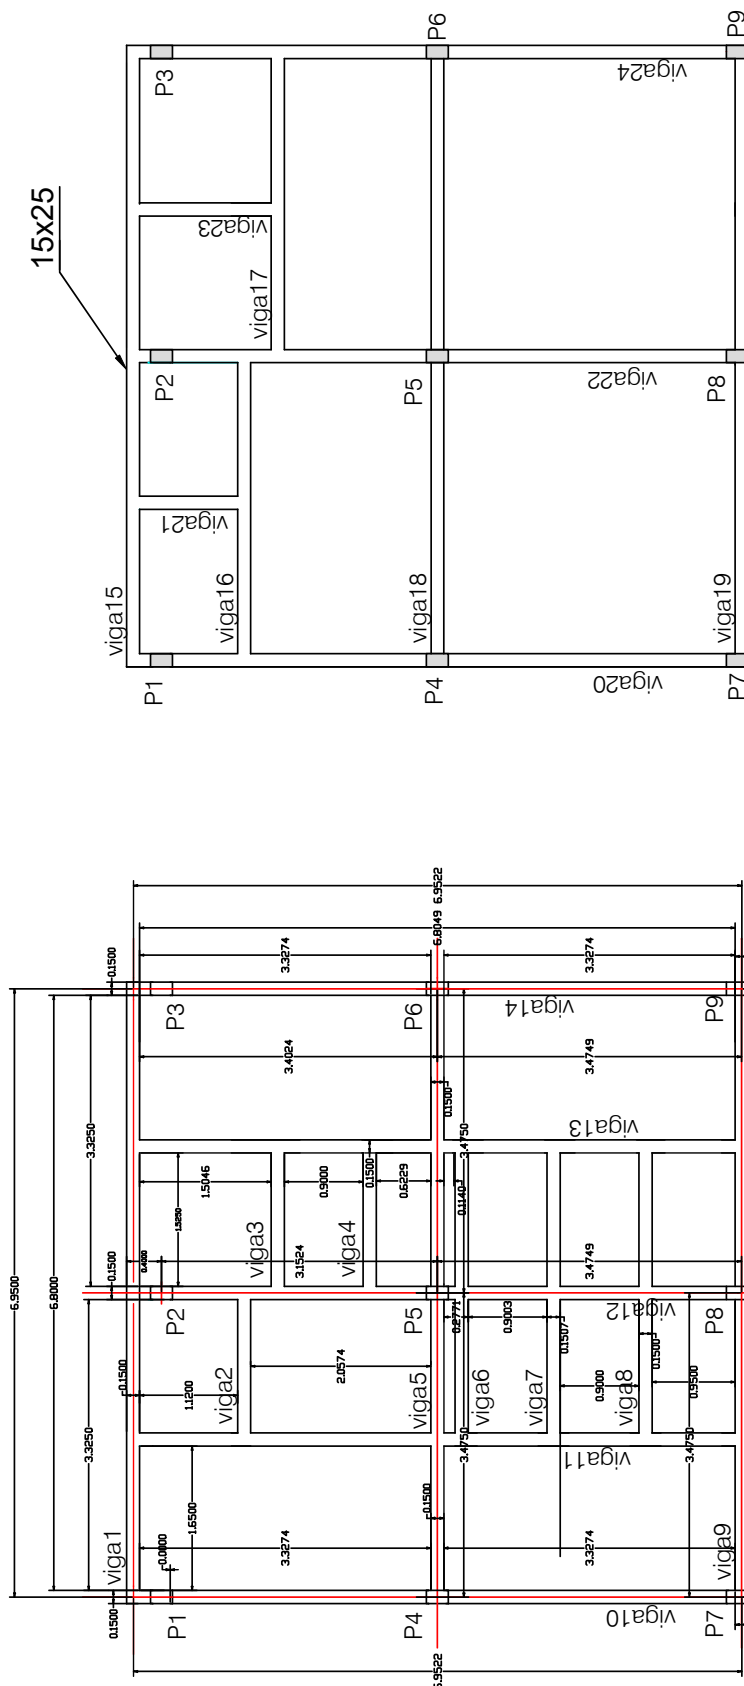

Planta Estrutural - Viga de Baldrame

EEEF NOVA SOCIEDADE	
Estrada do Luizinho, s/n - Assentamento Itapui - Nova Santa Rita/RS	
	
RESPONSÁVEL TÉCNICO P/ AMPLIAÇÃO:	CAU A18268-0
ARQ. João Antonio Alves Frank	
PROJETO: Planta Estrutural Viga de Baldrame Viga de Respaldo	
DESENHO: Luciane Costa	ESCALA: 1/50
ASSUNTO: Reforma[Construção Banheiros	
DATA: Ago/2024	Nº PRANCHA E1 - 30/21



SECRETARIA DE OBRAS PÚBLICAS,
IRRIGAÇÃO E DESENVOLVIMENTO URBANO

DEPARTAMENTO DE OBRAS PÚBLICAS

CENTRO ADMINISTRATIVO FERNANDO FERRARI - AV. BORGES DE MEDEIROS N. 1501 - POA/RS


DIVISÃO

PROJETOS DE ARQUITETURA/URBANISMO

OBRA:

Reforma dos sanitários existentes
Construção dos novos sanitários

ÁREA:

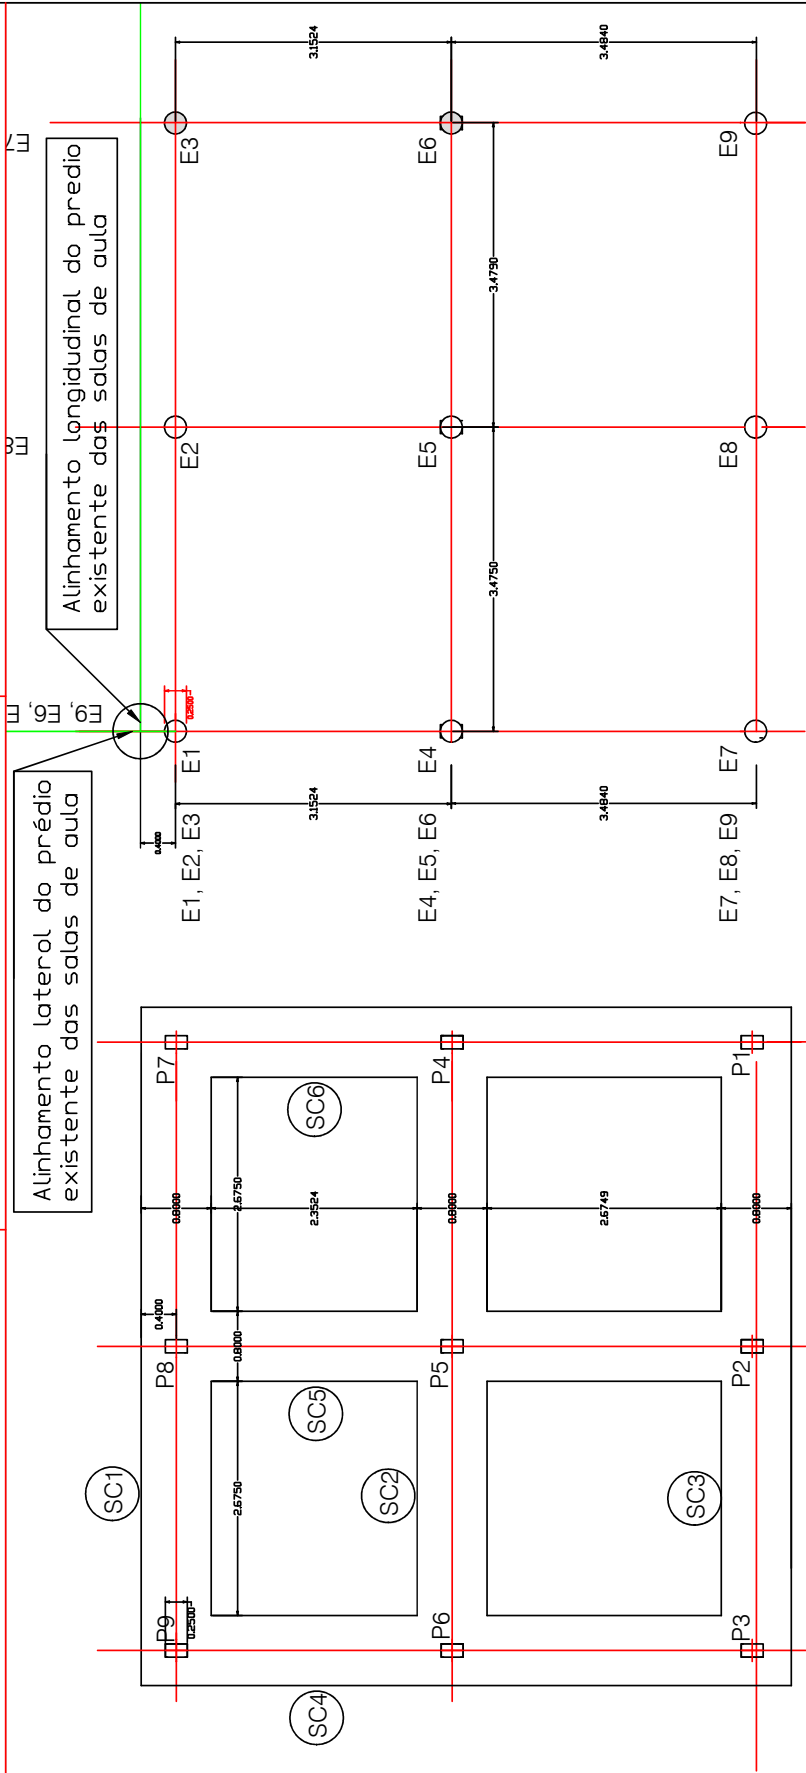

Planta Estrutural - Estacas

Planta Estrutural - Sapata Corrida

EEEF NOVA SOCIEDADE Estrada do Luizinho, s/n - Assentamento Itapui - Nova Santa Rita/RS	PROJETO: Planta Estrutural Sapata Corrida Viga de Baldrame	DESENHO: Luciane Costa	ESCALA: 1/75
RESPONSÁVEL TÉCNICO P/ AMPLIAÇÃO: ARQ. João Antonio Alves Frank CAU A18268-0	ASSUNTO: Reforma Construção Banheiros	DATA: Ago/2024	Nº PRANCHA ES - 30/22



SECRETARIA DE OBRAS PÚBLICAS, IRRIGAÇÃO E DESENVOLVIMENTO URBANO

DEPARTAMENTO DE OBRAS PÚBLICAS

CENTRO ADMINISTRATIVO FERNANDO FERRARI - AV. BORGES DE MEDEIROS N. 1501 - POA/RS

DIVISÃO

PROJETOS DE ARQUITETURA/URBANISMO

OBRA:


Reforma dos sanitários existentes
Construção dos novos sanitários

ÁREA:

ESCALA: 1/20


Armação

V2, V3, V4, V6, V7, V8

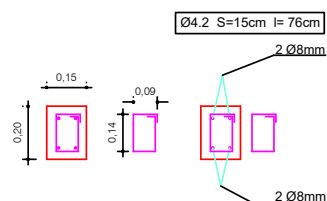


Armação

V1, V9, V10, V11, V13, V14

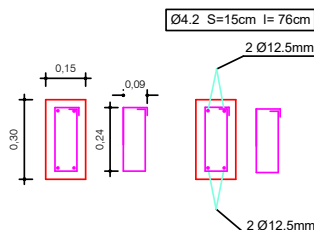


Armação

V5, V12

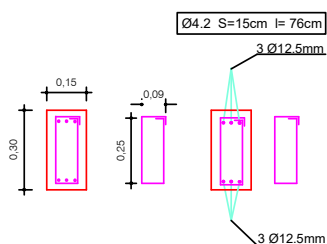


Armação

V15, V19, V20, V21, V22, V23, V24

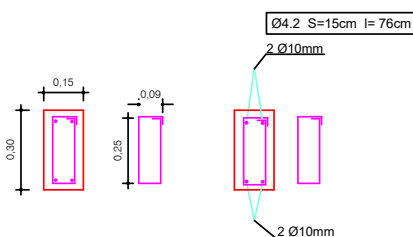


Armação

V18

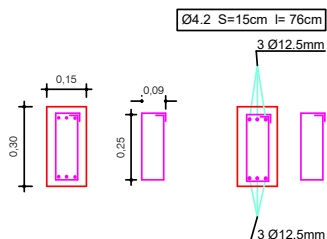


Armação

V16, V17

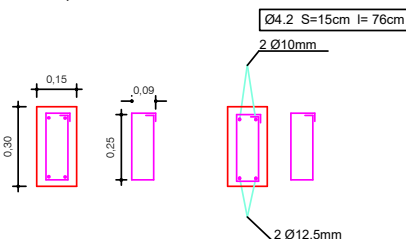


Armação

P1 a P9

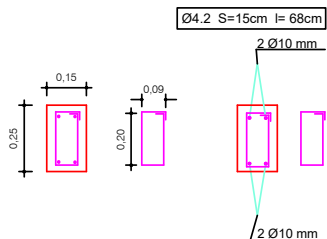

Armação

SC1 a SC6

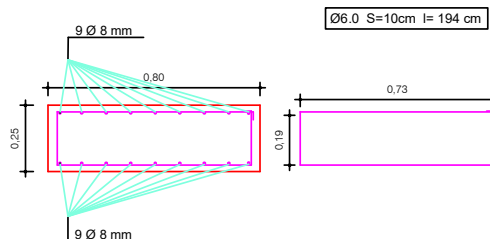

EEEF NOVA SOCIEDADE

Estrada do Luizinho, s/n - Assentamento Itapui
Nova Santa Rita/RS

RESPONSÁVEL TÉCNICO PELA OBRA:

Arq. João Antonio Alves Frank - CAU/RS A18268-0

PROJETO:

Planta Estrutural
seção dos elementos estruturais

DESENHO:

Luciane Costa

ESCALA:

1/25

ASSUNTO:

Reforma|Construção Banheiros

DATA:

Ago/2024

Nº PRANCHA

E - 30/22.1



SECRETARIA DE OBRAS PÚBLICAS, IRRIGAÇÃO E DESENVOLVIMENTO URBANO

DEPARTAMENTO DE OBRAS PÚBLICAS

CENTRO ADMINISTRATIVO FERNANDO FERRARI - AV. BORGES DE MEDEIROS N. 1501 - POA/RS

DIVISÃO

PROJETOS DE ARQUITETURA/URBANISMO

OBRA:


Reforma dos sanitários existentes
Construção dos novos sanitários

ÁREA:

ESCALA: 1/20


Armação

V2, V3, V4, V6, V7, V8

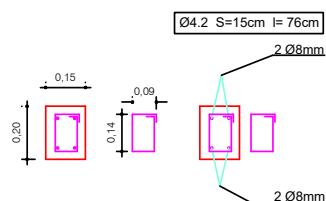


Armação

V1, V9, V10, V11, V13, V14

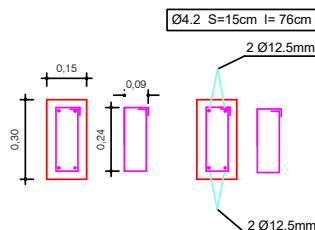


Armação

V5, V12

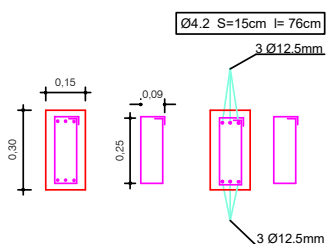


Armação

V15, V19, V20, V21, V22, V23, V24

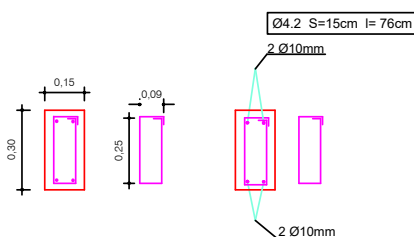


Armação

V18

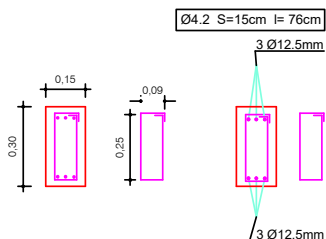


Armação

V16, V17

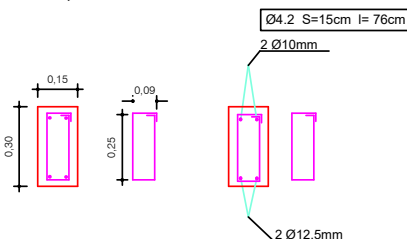


Armação

P1 a P9

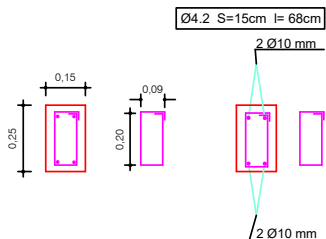

Armação

SC1 a SC6

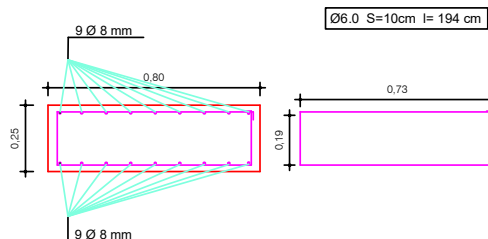

EEEF NOVA SOCIEDADE

Estrada do Luizinho, s/n - Assentamento Itapui
Nova Santa Rita/RS

RESPONSÁVEL TÉCNICO PELA OBRA:

Arq. João Antonio Alves Frank - CAU/RS A18268-0

PROJETO:

Planta Estrutural
seção dos elementos estruturais

DESENHO:

Luciane Costa

ESCALA:

1/25

ASSUNTO:

Reforma|Construção Banheiros

DATA:

Ago/2024

Nº PRANCHA

E - 30/22.2



SECRETARIA DE OBRAS PÚBLICAS, IRRIGAÇÃO E DESENVOLVIMENTO URBANO

DEPARTAMENTO DE OBRAS PÚBLICAS

CENTRO ADMINISTRATIVO FERNANDO FERRARI - AV. BORGES DE MEDEIROS N. 1501 - POA/RS


DIVISÃO

PROJETOS DE ARQUITETURA/URBANISMO

OBRA:

Reforma dos sanitários existentes
Construção dos novos sanitários

ÁREA:

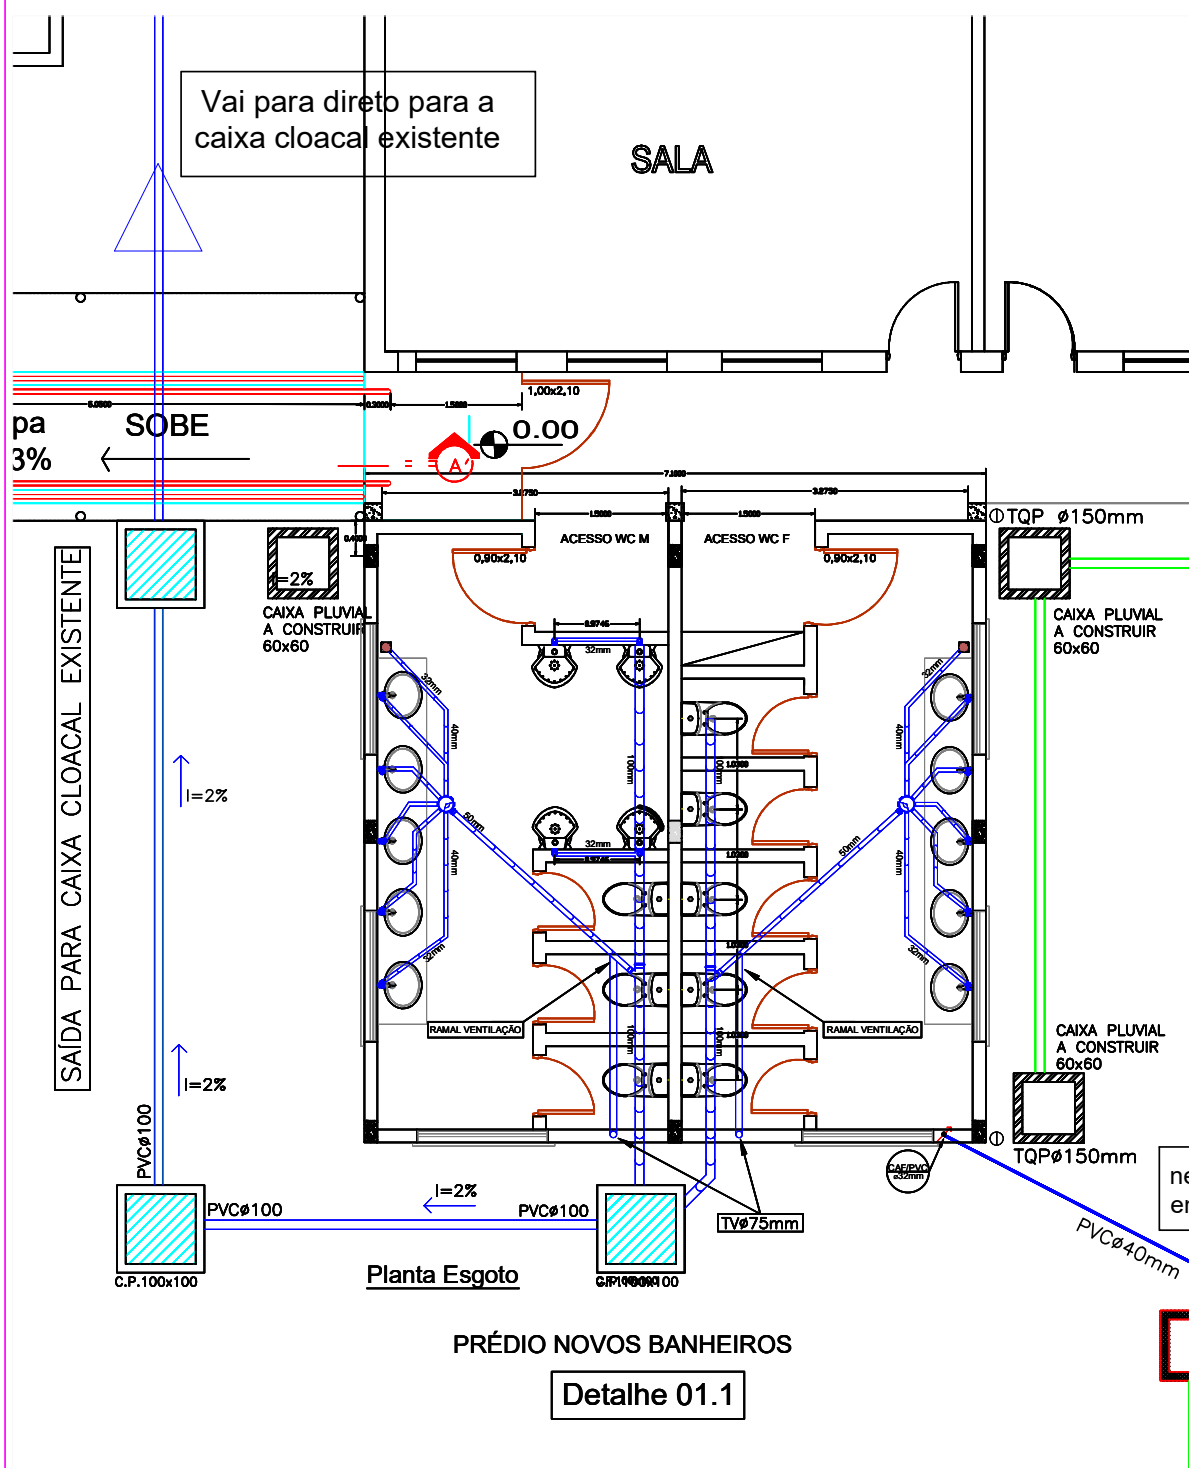

EEEF NOVA SOCIEDADE

Estrada do Luizinho, s/n - Assentamento Itapui
Nova Santa Rita/RS

RESPONSÁVEL TÉCNICO PELA OBRA:

Arq. João Antonio Alves Frank - CAU/RS A18268-0

[Signature]

PROJETO:

Planta Geral - Detalhe 01.1

DESENHO:

Luciane Costa

ESCALA:

1/75

ASSUNTO:

Reforma/Construção Banheiros

DATA:

Ago/2024

Nº PRANCHA

DET 01.1/30/23



SECRETARIA DE OBRAS PÚBLICAS,
IRRIGAÇÃO E DESENVOLVIMENTO URBANO

DEPARTAMENTO DE OBRAS PÚBLICAS

CENTRO ADMINISTRATIVO FERNANDO FERRARI - AV. BORGES DE MEDEIROS N. 1501 - POA/RS


DIVISÃO

PROJETOS DE ARQUITETURA/URBANISMO

OBRA:

Reforma dos sanitários existentes
Construção dos novos sanitários

ÁREA:

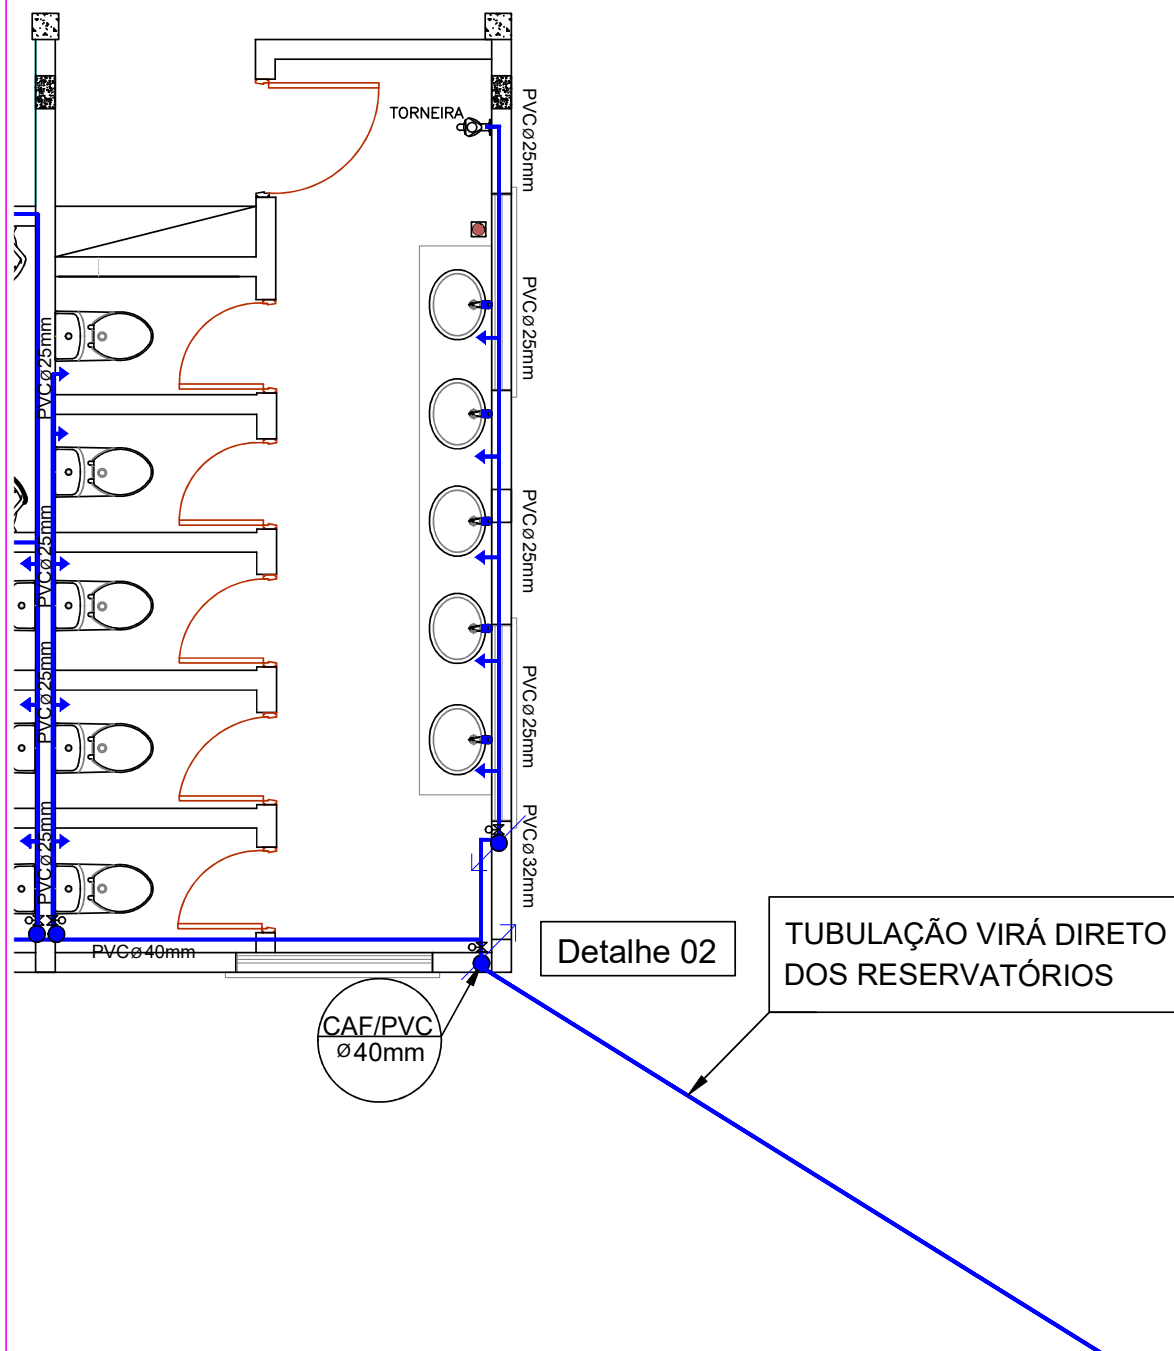

EEEF NOVA SOCIEDADE
Estrada do Luizinho, s/n - Assentamento Itapui
Nova Santa Rita/RS

RESPONSÁVEL TÉCNICO PELA OBRA:
Arq. João Antonio Alves Frank - CAU/RS A18268-0

PROJETO:
Detalhe 02

ASSUNTO:
Reforma|Construção Banheiros

DESENHO:
Luciane Costa

DATA:
Ago/2024

ESCALA:
1/50

Nº PRANCHA
D02. - 30/24



SECRETARIA DE OBRAS PÚBLICAS,
IRRIGAÇÃO E DESENVOLVIMENTO URBANO

DEPARTAMENTO DE OBRAS PÚBLICAS

CENTRO ADMINISTRATIVO FERNANDO FERRARI - AV. BORGES DE MEDEIROS N. 1501 - POA/RS

DIVISÃO


PROJETOS DE ARQUITETURA/URBANISMO

OBRA:

Reforma dos sanitários existentes
Construção dos novos sanitários

ÁREA:

Detalhe 03

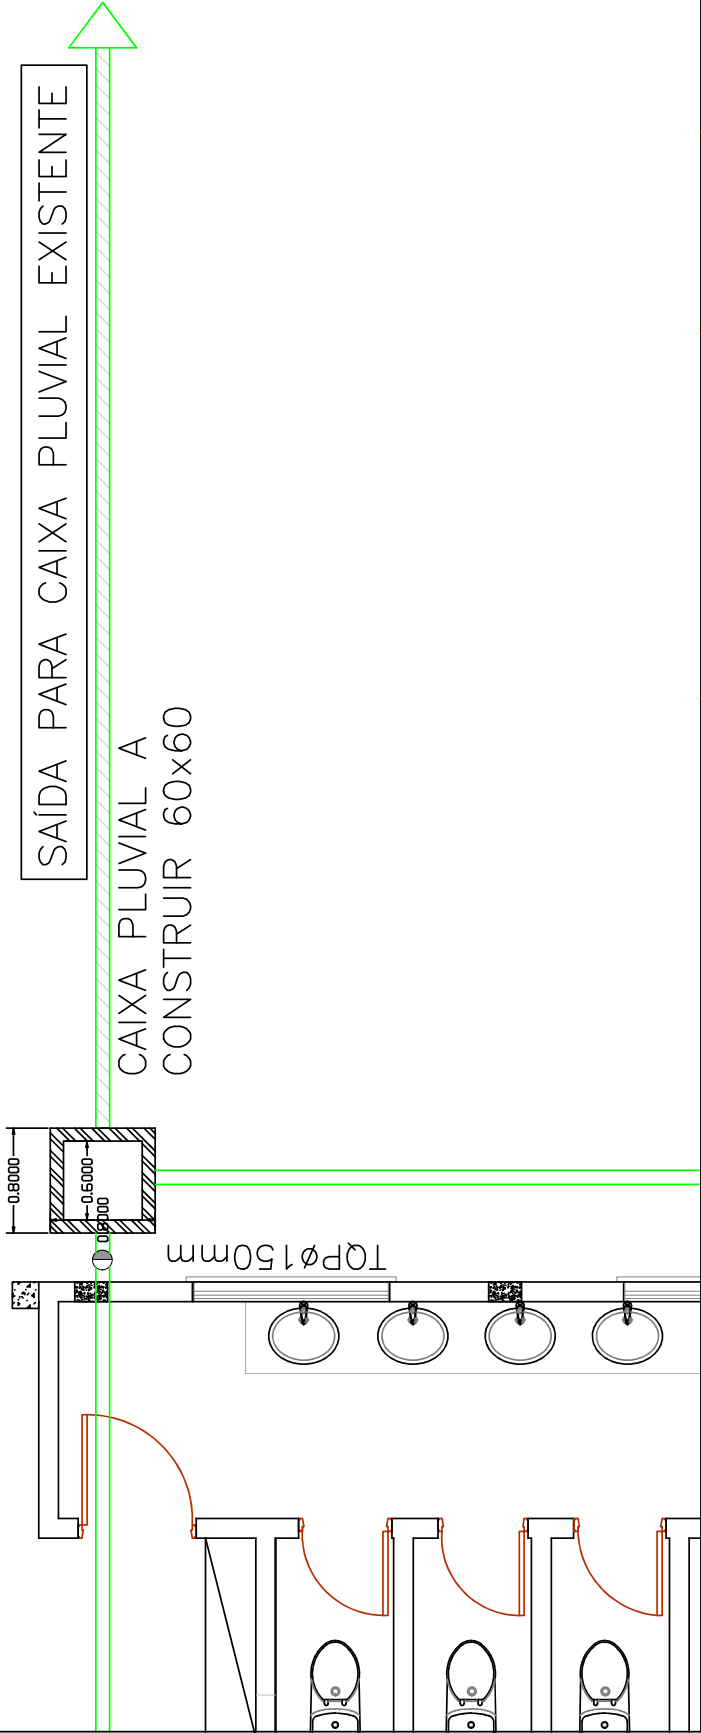

EEEF NOVA SOCIEDADE

Estrada do Luizinho, s/n - Assentamento Itapui - Nova Santa Rita/RS

RESPONSÁVEL TÉCNICO P/ AMPLIAÇÃO:

ARQ. João Antonio Alves Frank CAU A18268-0

PROJETO:
Detalhe 03

DESENHO:
Luciane Costa

ESCALA:
1/50

ASSUNTO:
Reforma|Construção Banheiros

DATA:
Ago/2024

Nº PRANCHA
D03 - 30/25



SECRETARIA DE OBRAS PÚBLICAS,
IRRIGAÇÃO E DESENVOLVIMENTO URBANO

DEPARTAMENTO DE OBRAS PÚBLICAS

CENTRO ADMINISTRATIVO FERNANDO FERRARI - AV. BORGES DE MEDEIROS N. 1501 - POA/RS

DIVISÃO

PROJETOS DE ARQUITETURA/URBANISMO

OBRA:

Reforma dos sanitários existentes
Construção dos novos sanitários

ÁREA:


Detalhe 04

ESPAÇO ENTRE GUIAS DE
APOIO DO BEIRADO, PREENCHIDO
C/ ALVENARIA REBOCADA DO OITÃO

TESOURA DE GUIAS
DE MADEIRA DUPLADA

CAIBRO 5x5

CONTRAVENTAMENTO

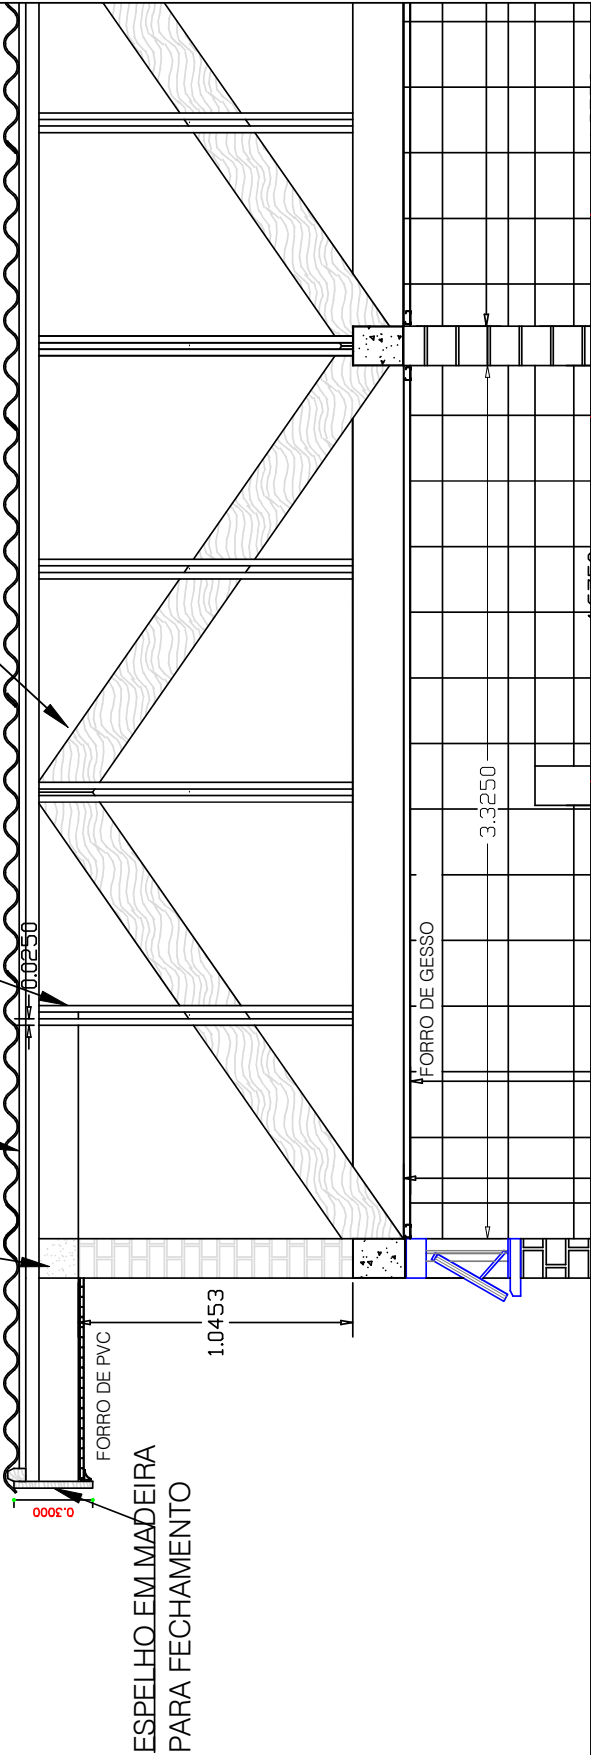

EEEF NOVA SOCIEDADE

Estrada do Luizinho, s/n - Assentamento Itapui - Nova Santa Rita/RS

RESPONSÁVEL TÉCNICO P/ AMPLIAÇÃO:

ARQ. João Antonio Alves Frank CAU A18268-0

PROJETO:
Detalhe 04 - TELHADO

DESENHO:
Luciane Costa

ESCALA:
1/25

ASSUNTO:
Reforma|Construção Banheiros

DATA:
Ago/2024

Nº PRANCHA
D04. - 30/26



SECRETARIA DE OBRAS PÚBLICAS,
IRRIGAÇÃO E DESENVOLVIMENTO URBANO

DEPARTAMENTO DE OBRAS PÚBLICAS

CENTRO ADMINISTRATIVO FERNANDO FERRARI - AV. BORGES DE MEDEIROS N. 1501 - POA/RS


DIVISÃO

PROJETOS DE ARQUITETURA/URBANISMO

OBRA:

Reforma dos sanitários existentes
Construção dos novos sanitários

ÁREA:

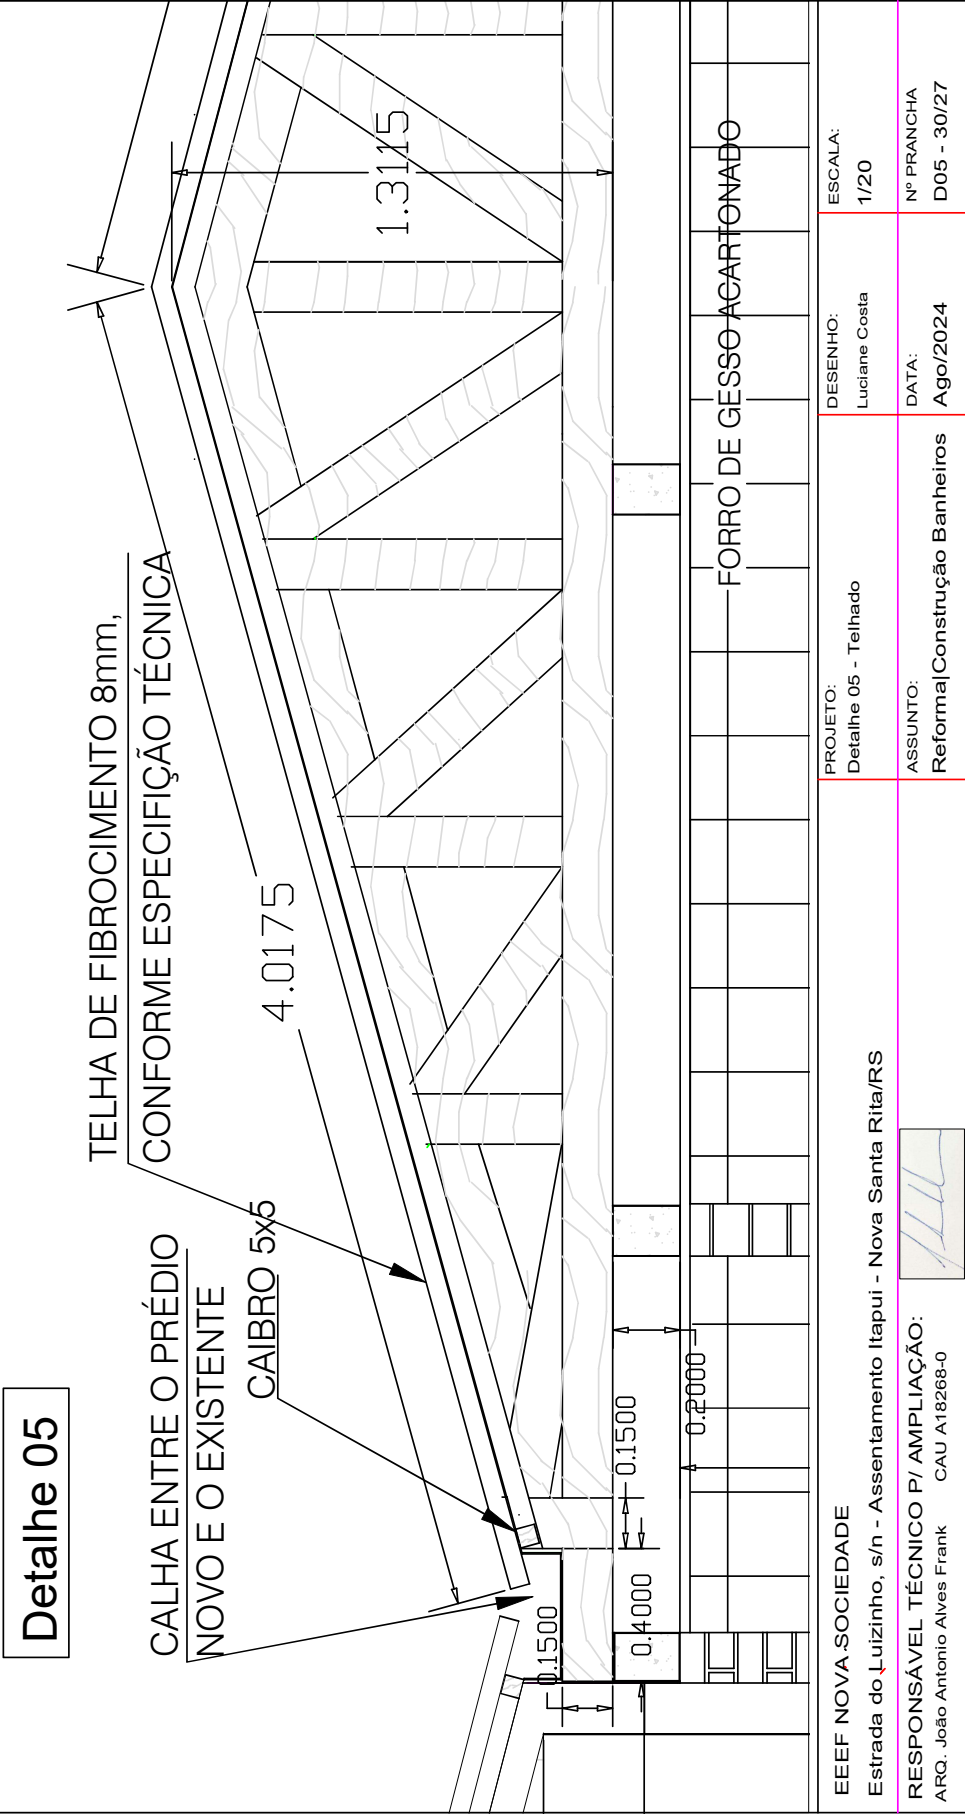

EEEE NOVA SOCIEDADE

Estrada do Luizinho, s/n - Assentamento Itapui - Nova Santa Rita/RS

RESPONSÁVEL TÉCNICO P/ AMPLIAÇÃO:

ARQ. João Antonio Alves Frank CAU A18268-0

PROJETO:

Detalhe 05 - Telhado

DESENHO:

Luciane Costa

ESCALA:

1/20

ASSUNTO:

Reforma|Construção Banheiros

DATA:

Ago/2024

Nº PRANCHA

D05 - 30/27

CENTRO ADMINISTRATIVO FERNANDO FERRARI - AV. BORGES DE MEDEIROS N. 1501 - POA/RS



SECRETARIA DE OBRAS PÚBLICAS,
IRRIGAÇÃO E DESENVOLVIMENTO URBANO
DEPARTAMENTO DE OBRAS PÚBLICAS

CENTRO ADMINISTRATIVO FERNANDO FERRARI - AV. BORGES DE MEDEIROS N. 1501 - POA/RS


DIVISÃO

PROJETOS DE ARQUITETURA/URBANISMO

OBRA:

Reforma dos sanitários existentes
Construção dos novos sanitários

ÁREA:

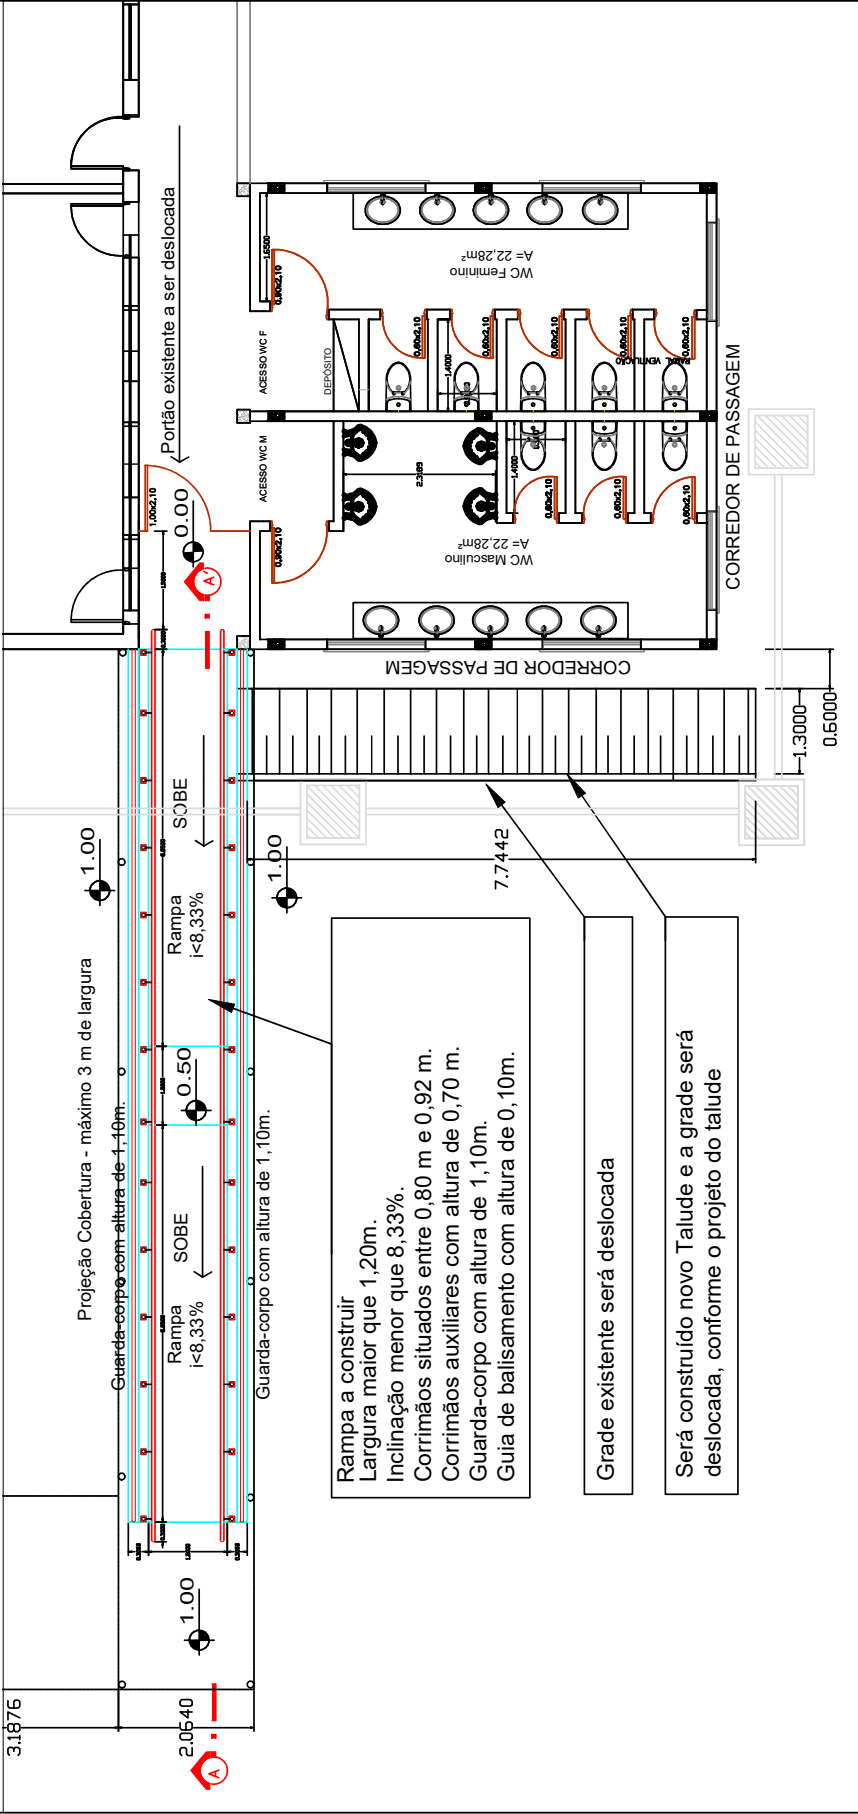

Rampa a construir
Largura maior que 1,20m.
Inclinação menor que 8,33%.
Corrimãos situados entre 0,80 m e 0,92 m.
Corrimãos auxiliares com altura de 0,70 m.
Guarda-corpo com altura de 1,10m.
Guia de balisamento com altura de 0,10m.

Grade existente será deslocada

Será construído novo Talude e a grade será deslocada, conforme o projeto do talude

EEEF NOVA SOCIEDADE
Estrada do Luizinho, s/n - Assentamento Itapui - Nova Santa Rita/RS

RESPONSÁVEL TÉCNICO P/ AMPLIAÇÃO:
ARQ. João Antonio Alves Frank CAU A18268-0



PROJETO:
Planta Baixa
Rampa/Talude

ASSUNTO:
Reforma/Construção Banheiros

DESENHO:
Luciane Costa

DATA:
Ago/2024
Nº PRANCHA
PB - 30/29

ESCALA:
1/100



SECRETARIA DE OBRAS PÚBLICAS,
IRRIGAÇÃO E DESENVOLVIMENTO URBANO

DEPARTAMENTO DE OBRAS PÚBLICAS

CENTRO ADMINISTRATIVO FERNANDO FERRARI - AV. BORGES DE MEDEIROS N. 1501 - POA/RS

DIVISÃO

PROJETOS DE ARQUITETURA/URBANISMO

OBRA:


Reforma dos sanitários existentes
Construção dos novos sanitários

ÁREA:

A POLIESPORTIVA COBERTA

Planta sem detalhamento

CHURRAS

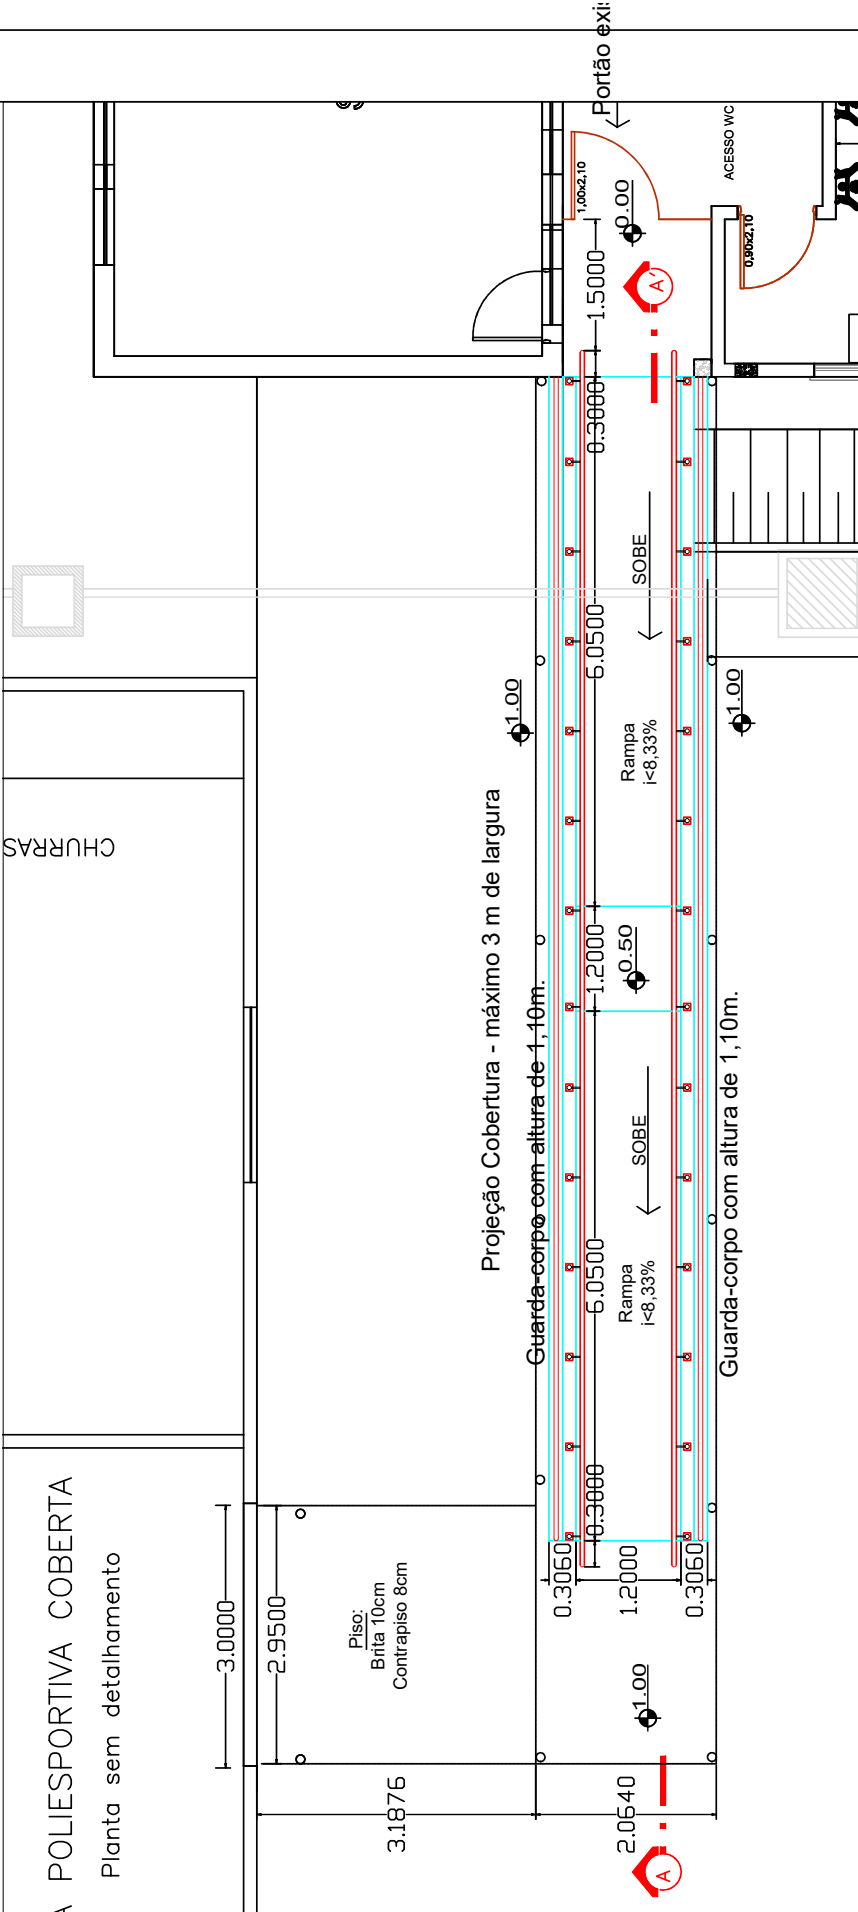

EEEE NOVA SOCIEDADE

Estrada do Luizinho, s/n - Assentamento Itapui - Nova Santa Rita/RS

RESPONSÁVEL TÉCNICO P/ AMPLIAÇÃO:

ARQ. João Antonio Alves Frank CAU A18268-0

PROJETO:

Planta Baixa
Rampa

DESENHO:

Luciane Costa

ESCALA:

1/75

ASSUNTO:

Reforma|Construção Banheiros

DATA:

Ago/2024

Nº PRANCHA

PB - 30/30



SECRETARIA DE OBRAS PÚBLICAS,
IRRIGAÇÃO E DESENVOLVIMENTO URBANO

DEPARTAMENTO DE OBRAS PÚBLICAS

CENTRO ADMINISTRATIVO FERNANDO FERRARI - AV. BORGES DE MEDEIROS N. 1501 - POA/RS



DIVISÃO

PROJETOS DE ARQUITETURA/URBANISMO

OBRA:

Reforma dos sanitários existentes
Construção dos novos sanitários

ÁREA:

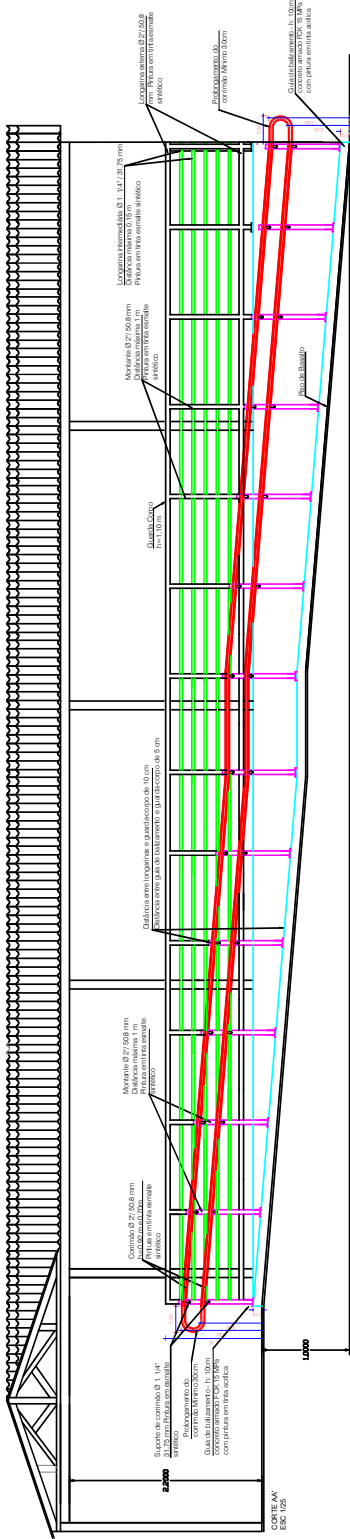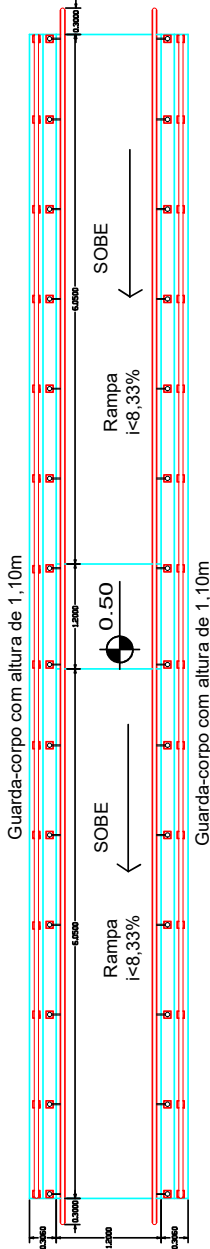

EEEF NOVA SOCIEDADE

Estrada do Luizinho, s/n - Assentamento Itapui - Nova Santa Rita/RS

RESPONSÁVEL TÉCNICO P/ AMPLIAÇÃO:

ARQ. João Antonio Alves Frank

CAU A18268-0

PROJETO:

Planta Estrutural

Rampa

DESENHO:

Luciane Costa

ESCALA:

1/75

DATA:

Ago/2024

ASSUNTO:

Reforma|Construção Banheiros

Nº PRANCHA

Det. - 30/30.1



SECRETARIA DE OBRAS PÚBLICAS, IRRIGAÇÃO E DESENVOLVIMENTO URBANO

DEPARTAMENTO DE OBRAS PÚBLICAS

CENTRO ADMINISTRATIVO FERNANDO FERRARI - AV. BORGES DE MEDEIROS N. 1501 - POA/RS


DIVISÃO

PROJETOS DE ARQUITETURA/URBANISMO

OBRA:

Reforma dos sanitários existentes
Construção dos novos sanitários

ÁREA:

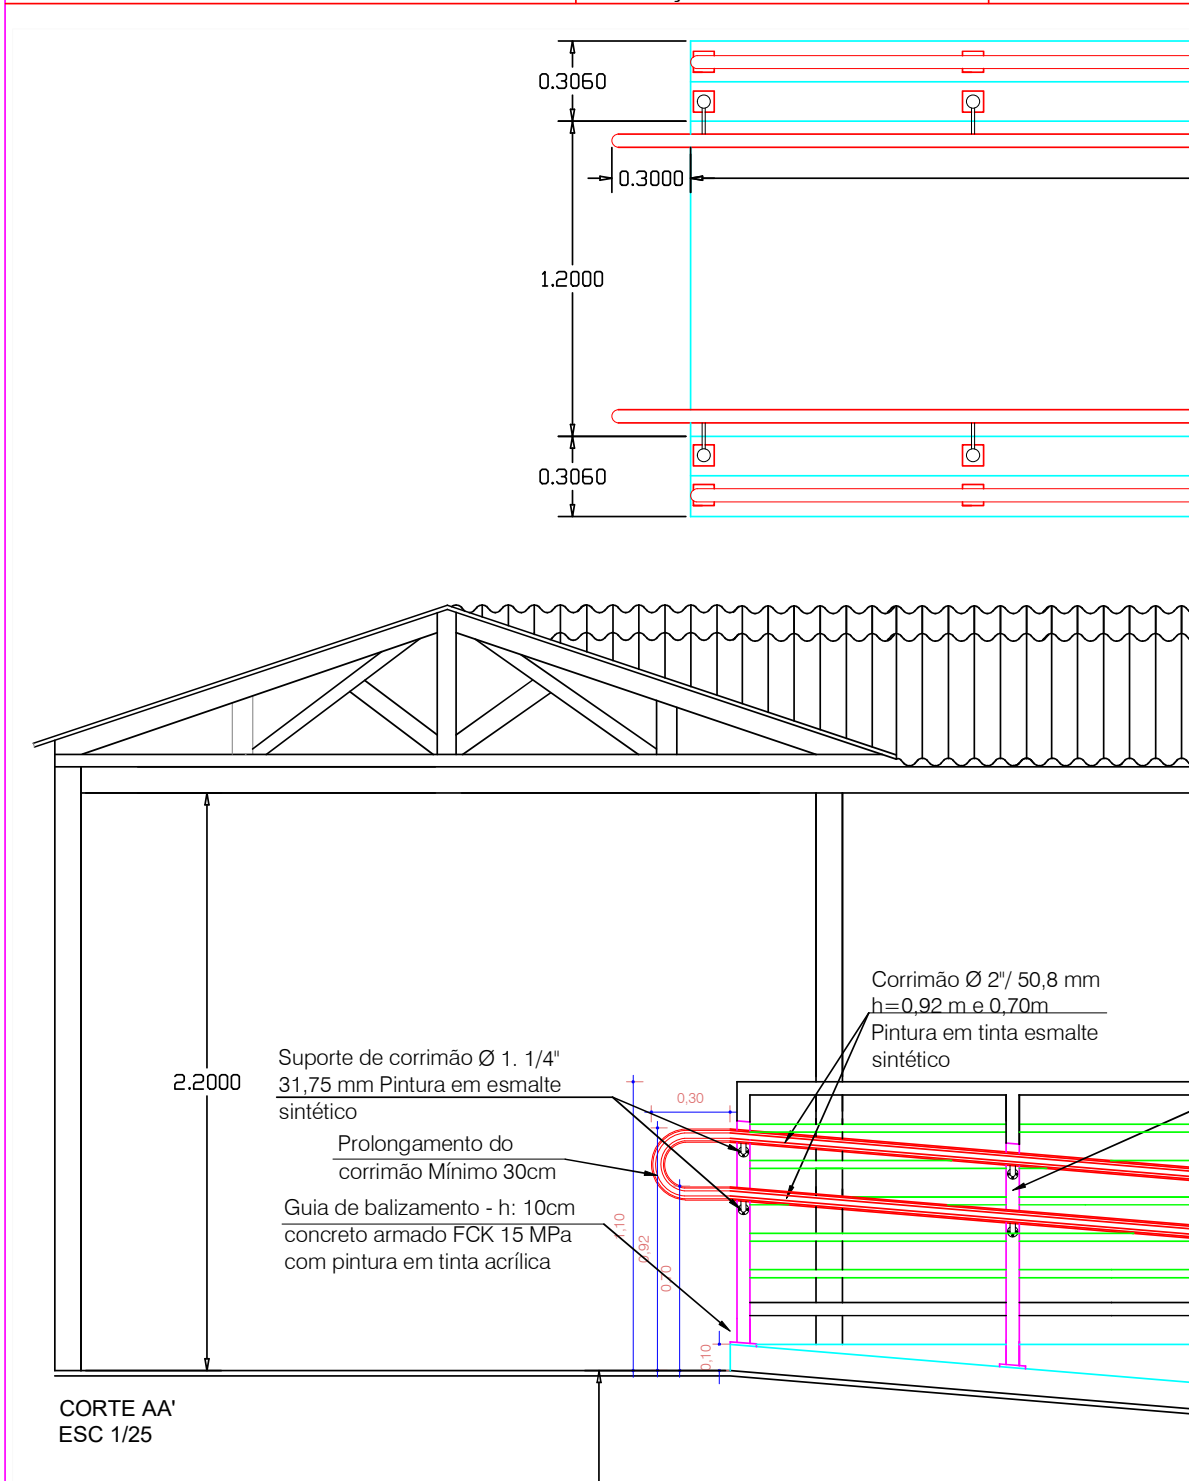

EEEF NOVA SOCIEDADE

Estrada do Luizinho, s/n - Assentamento Itapui
Nova Santa Rita/RS

RESPONSÁVEL TÉCNICO PELA OBRA:

Arq. João Antonio Alves Frank - CAU/RS A18268-0

[Handwritten signature]

PROJETO:

Planta Estrutural
Rampa

DESENHO:

Luciane Costa

ESCALA:

1/25

ASSUNTO:

Reforma/Construção Banheiros

DATA:

Ago/2024

Nº PRANCHA

C - 30/30.2




SECRETARIA DE OBRAS PÚBLICAS,
IRRIGAÇÃO E DESENVOLVIMENTO URBANO

DEPARTAMENTO DE OBRAS PÚBLICAS

CENTRO ADMINISTRATIVO FERNANDO FERRARI - AV. BORGES DE MEDEIROS N. 1501 - POA/RS

DIVISÃO	OBRA:	ÁREA:
PROJETOS DE ARQUITETURA/URBANISMO	Reforma dos sanitários existentes Construção dos novos sanitários	

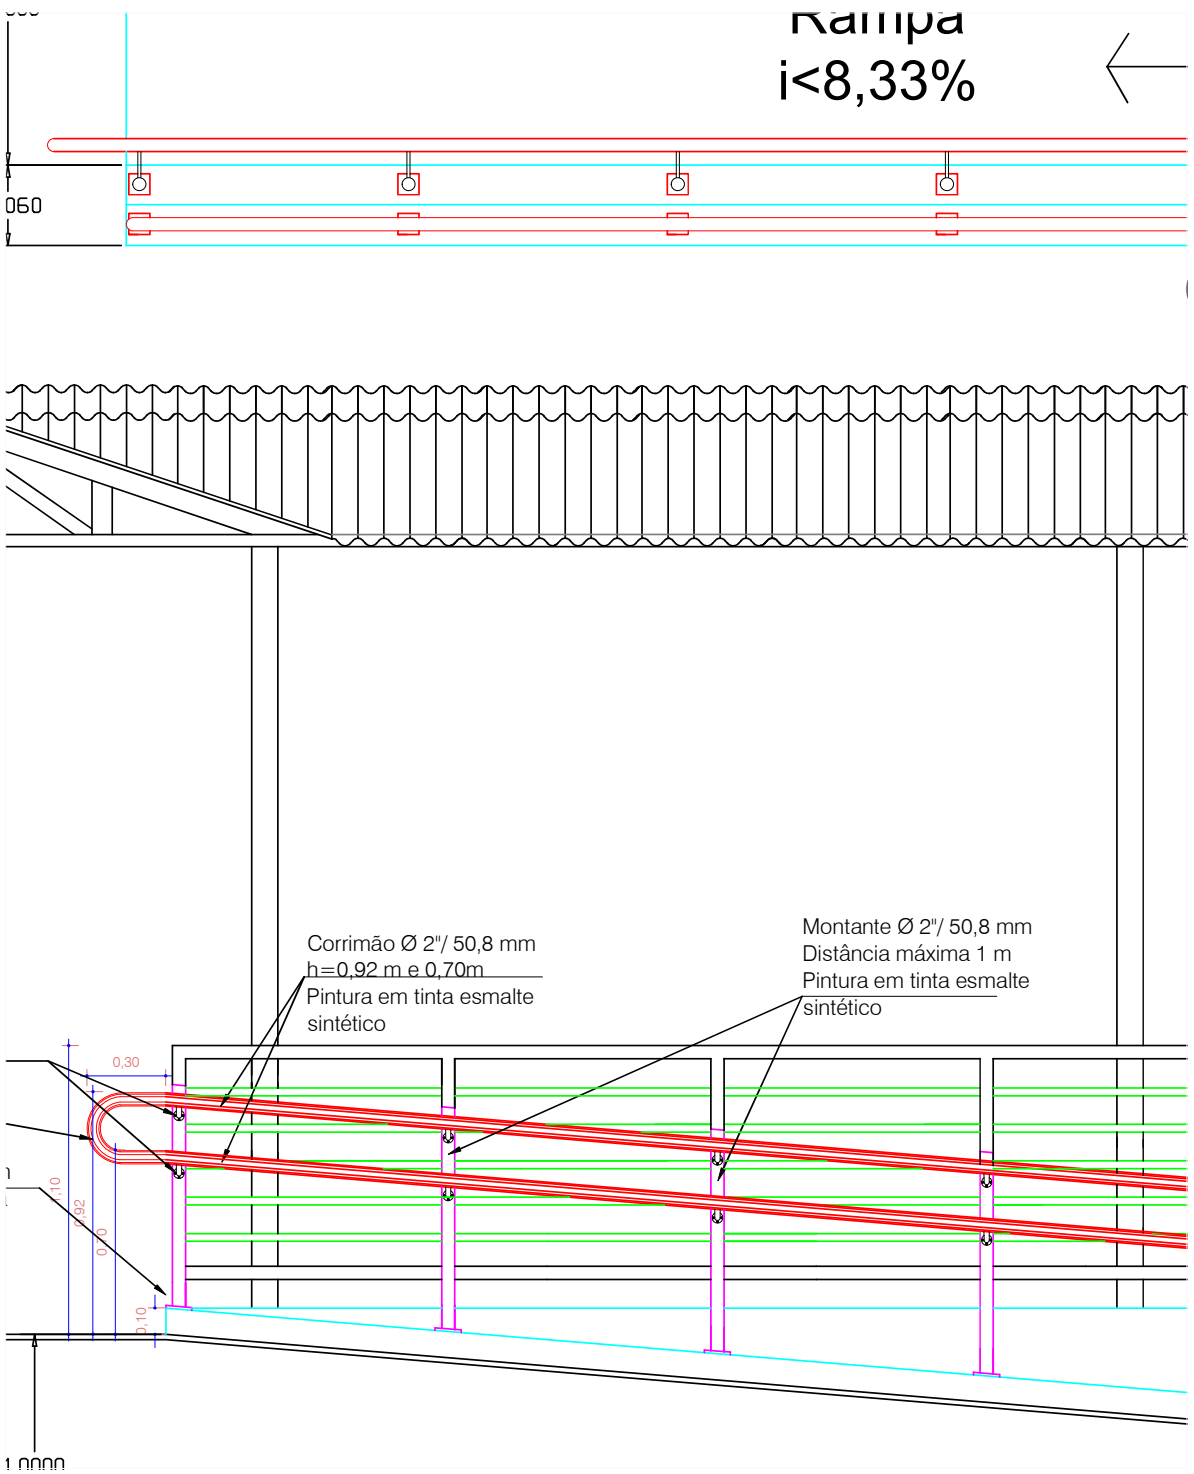

EEEF NOVA SOCIEDADE Estrada do Luizinho, s/n - Assentamento Itapui Nova Santa Rita/RS	PROJETO: Detalhamento Rampa	DESENHO: Luciane Costa	ESCALA: 1/25
RESPONSÁVEL TÉCNICO PELA OBRA: Arq. João Antonio Alves Frank - CAU/RS A18268-0	ASSUNTO: Reforma/Construção Banheiros	DATA: Ago/2024	Nº PRANCHA Det. - 30/30.3



SECRETARIA DE OBRAS PÚBLICAS,
IRRIGAÇÃO E DESENVOLVIMENTO URBANO


DEPARTAMENTO DE OBRAS PÚBLICAS

CENTRO ADMINISTRATIVO FERNANDO FERRARI - AV. BORGES DE MEDEIROS N. 1501 - POA/RS


DIVISÃO	OBRA:	ÁREA:
PROJETOS DE ARQUITETURA/URBANISMO	Reforma dos sanitários existentes Construção dos novos sanitários	

Rampa
 $i < 8,33\%$

SUDE

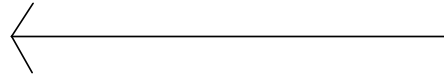


Guarda-corpo com altura

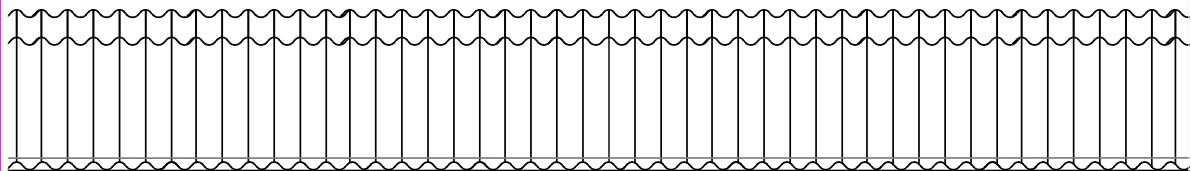

Montante Ø 2" / 50,8 mm
Distância máxima 1 m
Pintura em tinta esmalte
sintético

Distância entre longarinas e guarda-corpo de 10 cm
Distância entre guia de balizamento e guarda-corpo

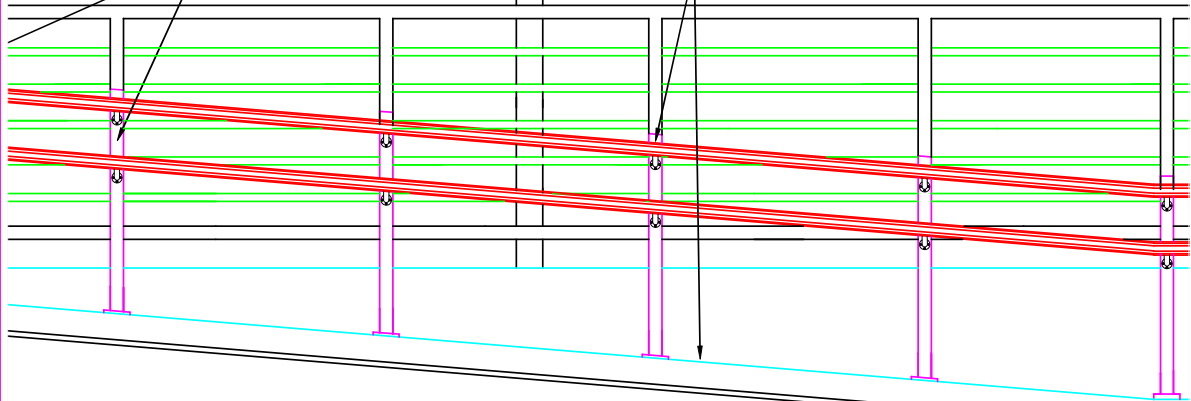

EEEF NOVA SOCIEDADE Estrada do Luizinho, s/n - Assentamento Itapui Nova Santa Rita/RS	PROJETO: Detalhamento Rampa	DESENHO: Luciane Costa	ESCALA: 1/25
RESPONSÁVEL TÉCNICO PELA OBRA: Arq. João Antonio Alves Frank - CAU/RS A18268-0	ASSUNTO: Reforma/Construção Banheiros	DATA: Ago/2024	Nº PRANCHA Det. - 30/30,4




SECRETARIA DE OBRAS PÚBLICAS,
IRRIGAÇÃO E DESENVOLVIMENTO URBANO




DEPARTAMENTO DE OBRAS PÚBLICAS

CENTRO ADMINISTRATIVO FERNANDO FERRARI - AV. BORGES DE MEDEIROS N. 1501 - POA/RS

DIVISÃO	OBRA:	ÁREA:
PROJETOS DE ARQUITETURA/URBANISMO	Reforma dos sanitários existentes Construção dos novos sanitários	

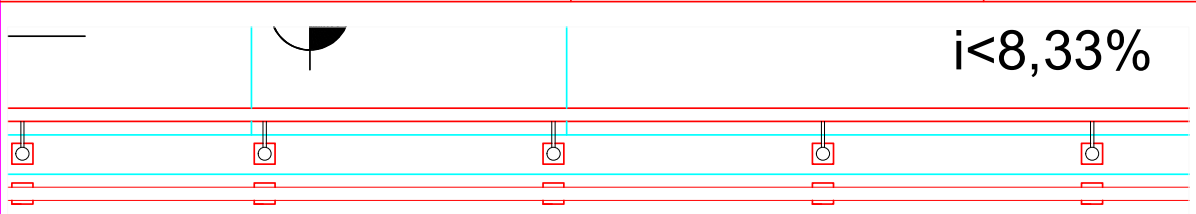

oo com altura de 1,10m

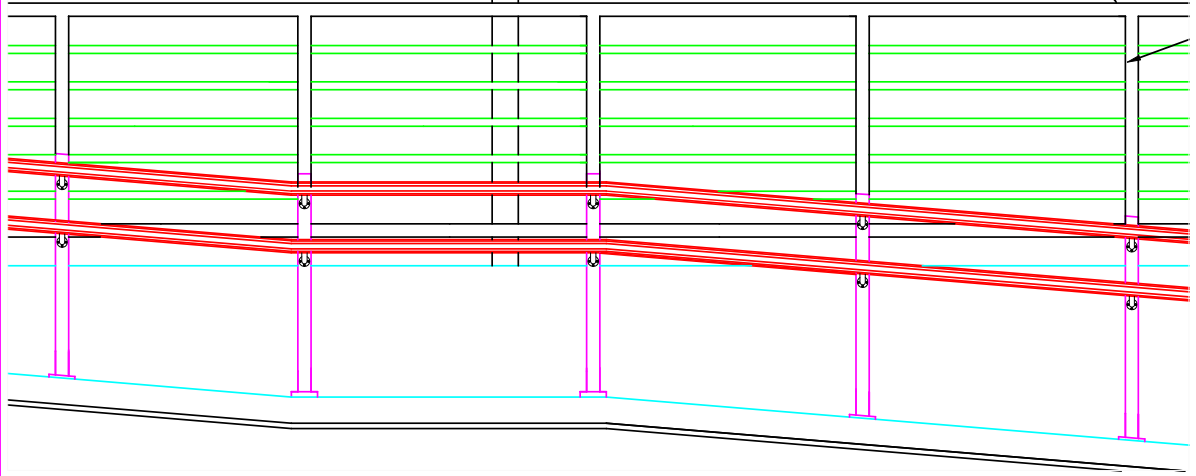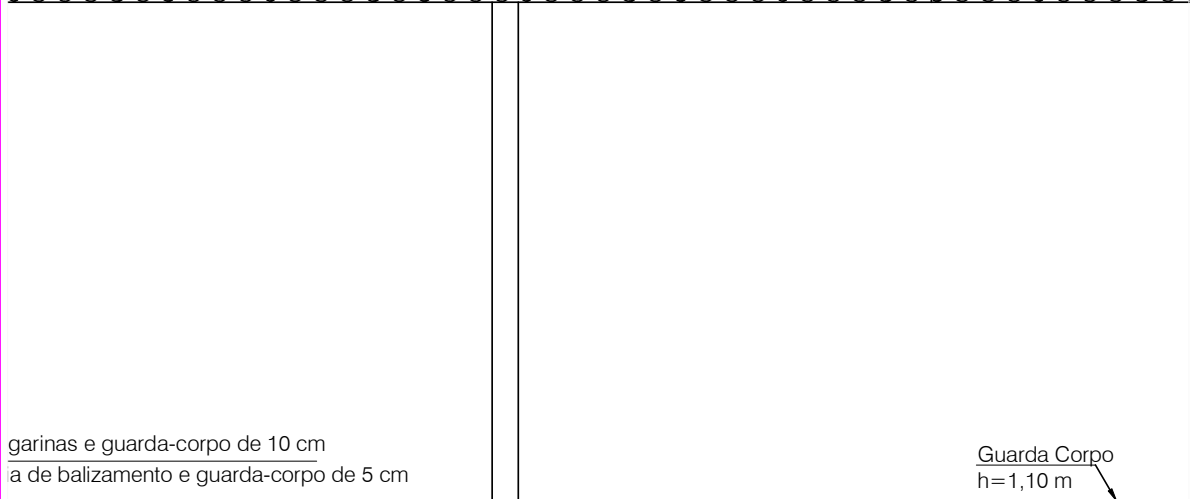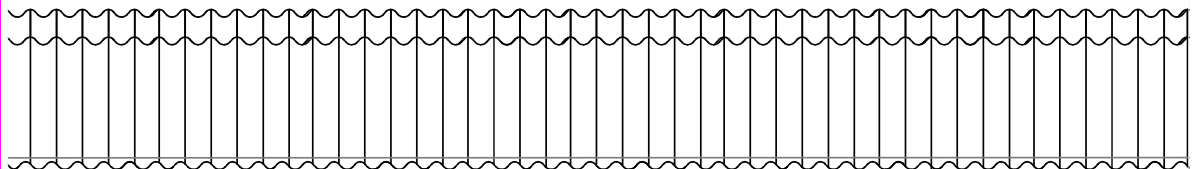

EEEF NOVA SOCIEDADE Estrada do Luizinho, s/n - Assentamento Itapui Nova Santa Rita/RS	PROJETO: Detalhamento Rampa	DESENHO: Luciane Costa	ESCALA: 1/25
RESPONSÁVEL TÉCNICO PELA OBRA: Arq. João Antonio Alves Frank - CAU/RS A18268-0	ASSUNTO: Reforma Construção Banheiros	DATA: Ago/2024	Nº PRANCHA Det. - 30/30.5



Nº PRANCHA
Det. - 30/30.6




SECRETARIA DE OBRAS PÚBLICAS,
IRRIGAÇÃO E DESENVOLVIMENTO URBANO

DEPARTAMENTO DE OBRAS PÚBLICAS

CENTRO ADMINISTRATIVO FERNANDO FERRARI - AV. BORGES DE MEDEIROS N. 1501 - POA/RS

DIVISÃO	OBRA:	ÁREA:
PROJETOS DE ARQUITETURA/URBANISMO	Reforma dos sanitários existentes Construção dos novos sanitários	

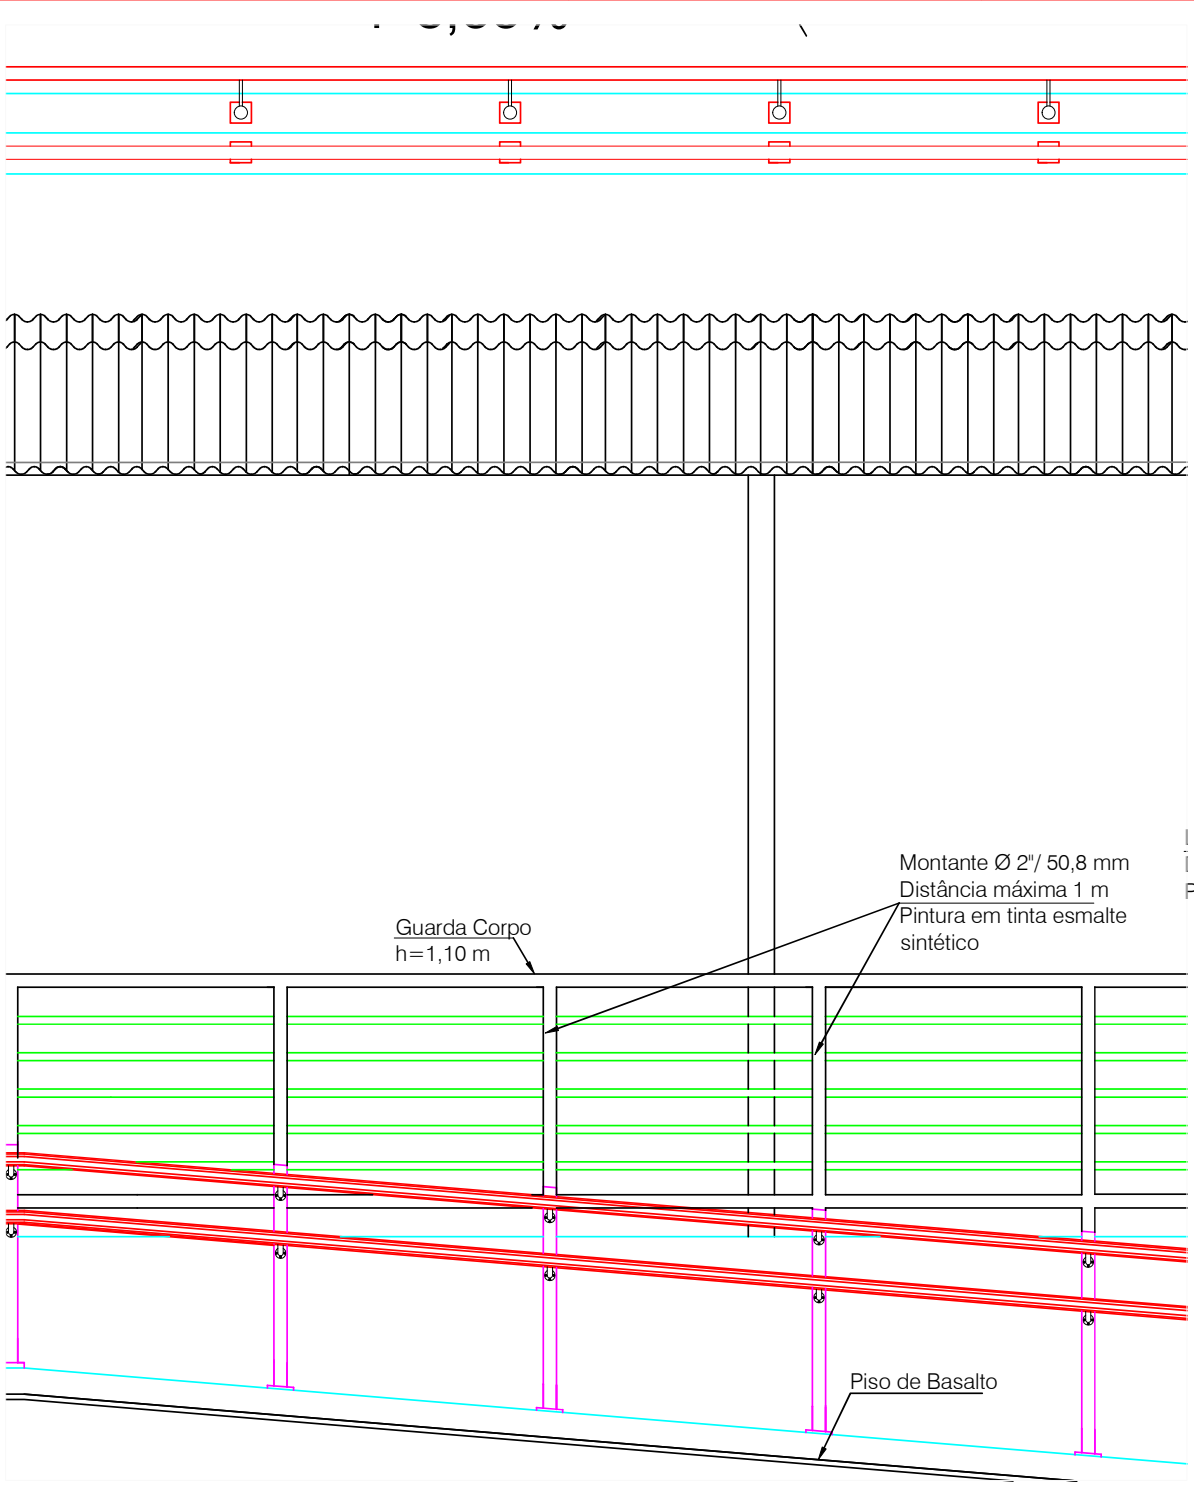

EEEF NOVA SOCIEDADE Estrada do Luizinho, s/n - Assentamento Itapui Nova Santa Rita/RS	PROJETO: Detalhamento Rampa	DESENHO: Luciane Costa	ESCALA: 1/25
RESPONSÁVEL TÉCNICO PELA OBRA: Arq. João Antonio Alves Frank - CAU/RS A18268-0	ASSUNTO: Reforma Construção Banheiros	DATA: Ago/2024	Nº PRANCHA Det. - 30/30.7




SECRETARIA DE OBRAS PÚBLICAS,
IRRIGAÇÃO E DESENVOLVIMENTO URBANO

DEPARTAMENTO DE OBRAS PÚBLICAS

CENTRO ADMINISTRATIVO FERNANDO FERRARI - AV. BORGES DE MEDEIROS N. 1501 - POA/RS

DIVISÃO	OBRA:	ÁREA:
PROJETOS DE ARQUITETURA/URBANISMO	Reforma dos sanitários existentes Construção dos novos sanitários	

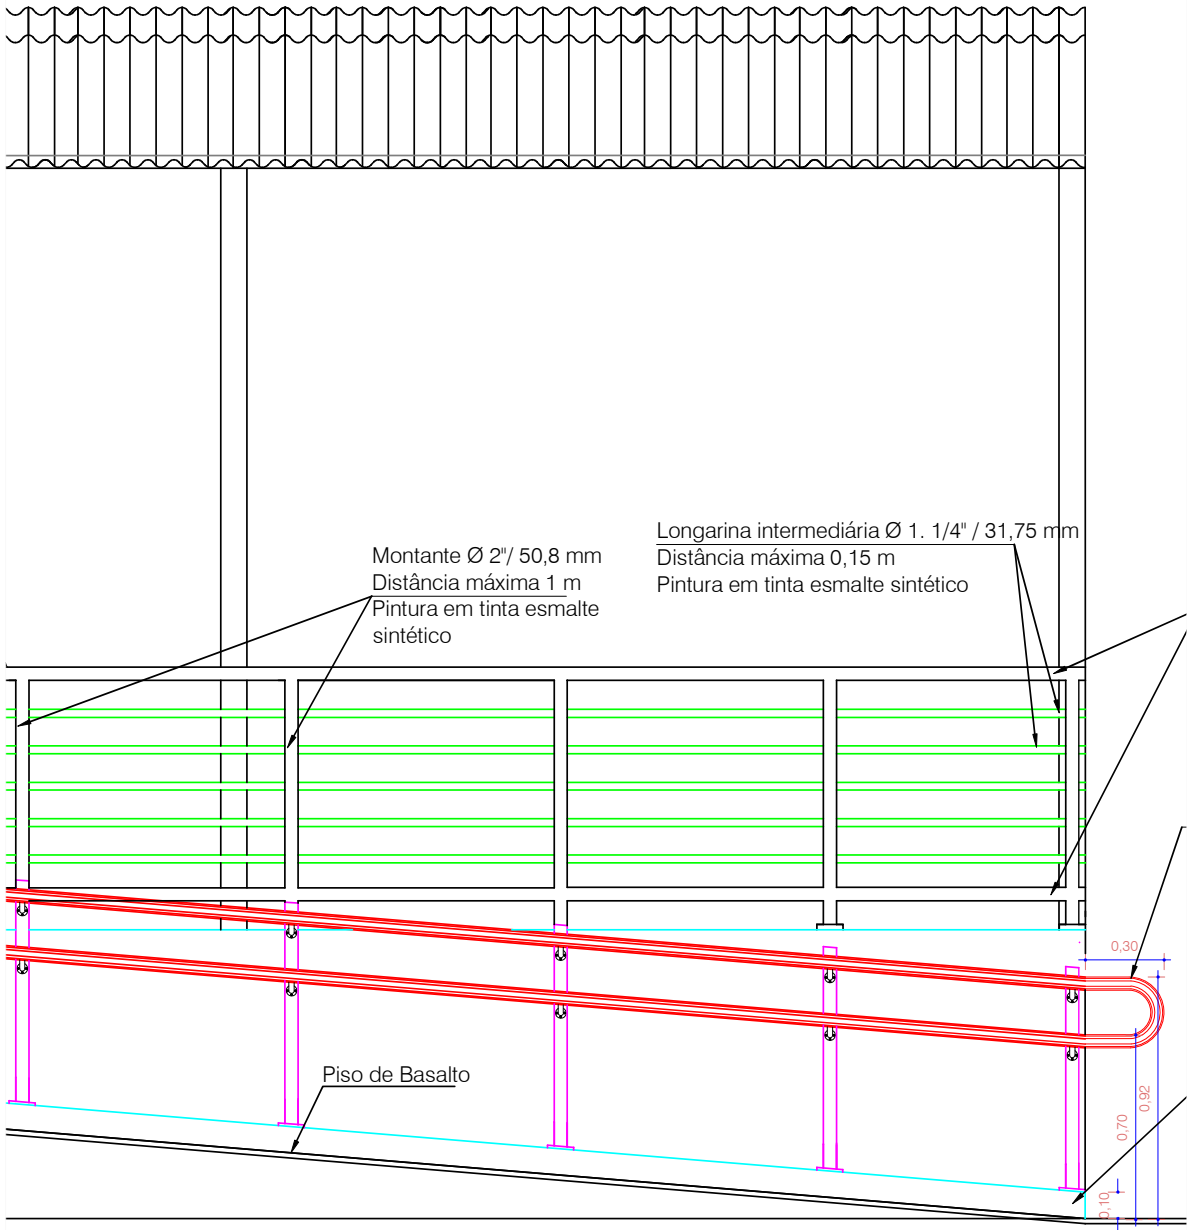

EEEF NOVA SOCIEDADE Estrada do Luizinho, s/n - Assentamento Itapui Nova Santa Rita/RS	PROJETO: Detalhamento Rampa	DESENHO: Luciane Costa	ESCALA: 1/25
RESPONSÁVEL TÉCNICO PELA OBRA: Arq. João Antonio Alves Frank - CAU/RS A18268-0	ASSUNTO: Reforma Construção Banheiros	DATA: Ago/2024	Nº PRANCHA Det. - 30/30.8




SECRETARIA DE OBRAS PÚBLICAS,
IRRIGAÇÃO E DESENVOLVIMENTO URBANO

DEPARTAMENTO DE OBRAS PÚBLICAS

CENTRO ADMINISTRATIVO FERNANDO FERRARI - AV. BORGES DE MEDEIROS N. 1501 - POA/RS

DIVISÃO	OBRA:	ÁREA:
PROJETOS DE ARQUITETURA/URBANISMO	Reforma dos sanitários existentes Construção dos novos sanitários	

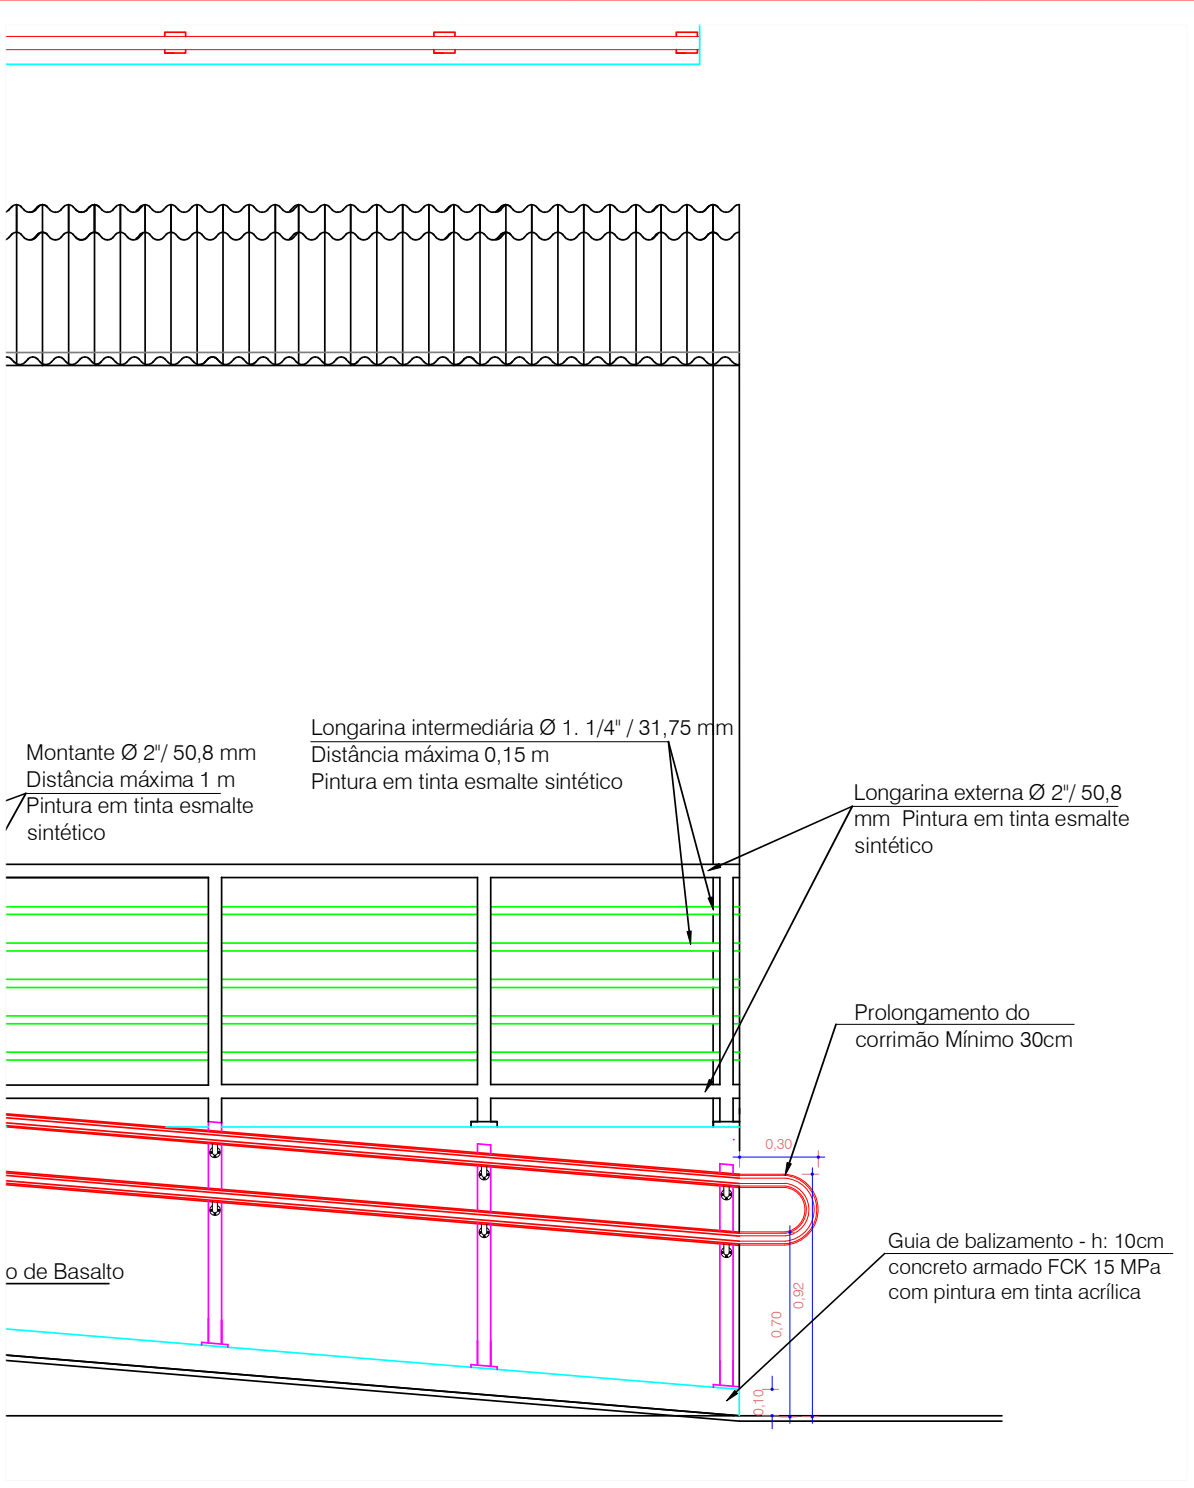

EEEF NOVA SOCIEDADE Estrada do Luizinho, s/n - Assentamento Itapui Nova Santa Rita/RS	PROJETO: Detalhamento Rampa	DESENHO: Luciane Costa	ESCALA: 1/25
RESPONSÁVEL TÉCNICO PELA OBRA: Arq. João Antonio Alves Frank - CAU/RS A18268-0	ASSUNTO: Reforma/Construção Banheiros	DATA: Ago/2024	Nº PRANCHA Det. - 30/30.9



SECRETARIA DE OBRAS PÚBLICAS,
IRRIGAÇÃO E DESENVOLVIMENTO URBANO

DEPARTAMENTO DE OBRAS PÚBLICAS

CENTRO ADMINISTRATIVO FERNANDO FERRARI - AV. BORGES DE MEDEIROS N. 1501 - POA/RS


DIVISÃO

PROJETOS DE ARQUITETURA/URBANISMO

OBRA:

Reforma dos sanitários existentes
Construção dos novos sanitários

ÁREA:

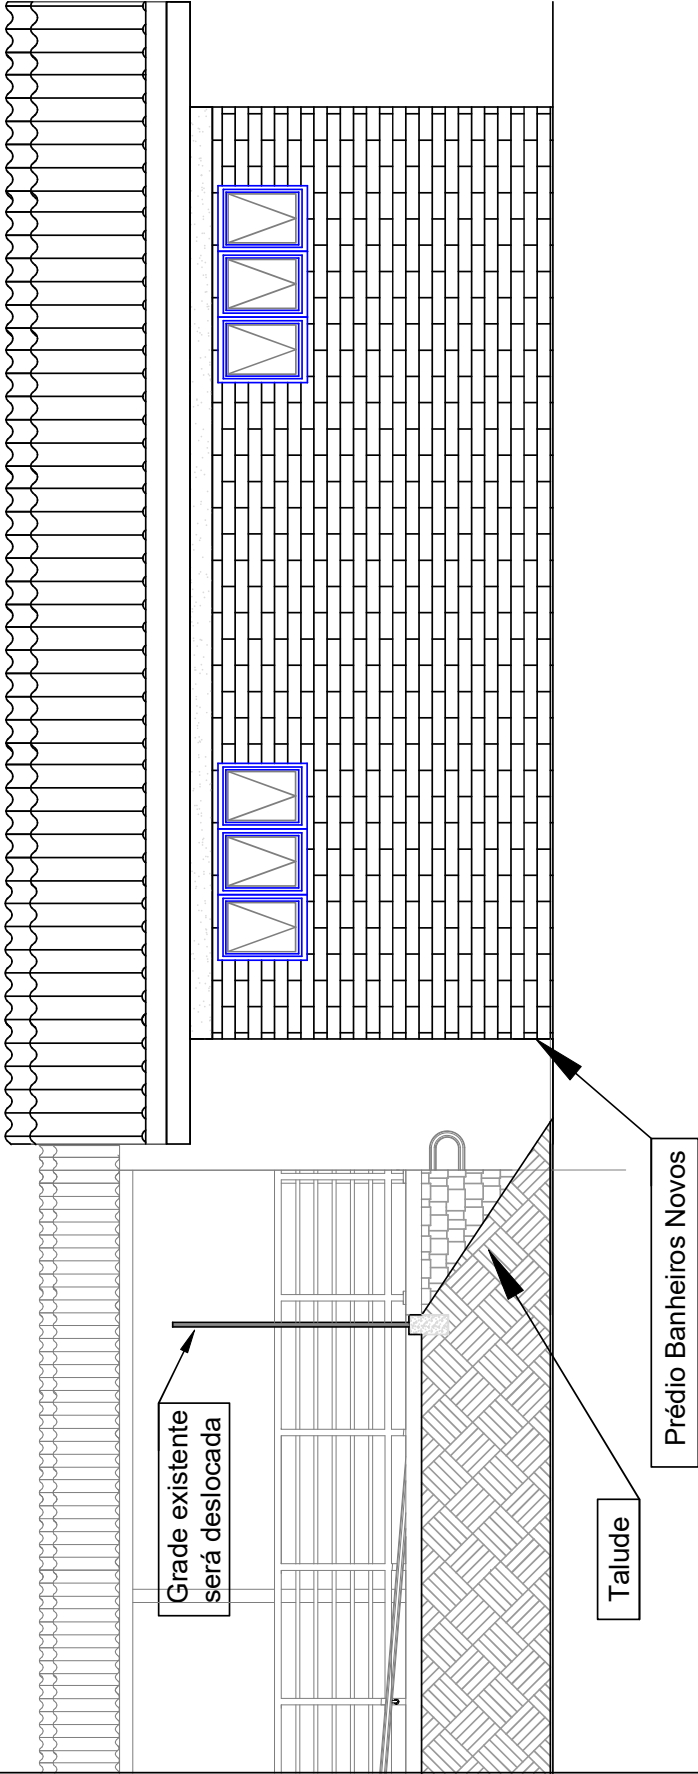

EEEF NOVA SOCIEDADE

Estrada do Luizinho, s/n - Assentamento Itapui - Nova Santa Rita/RS

RESPONSÁVEL TÉCNICO P/ AMPLIAÇÃO:

ARQ. João Antonio Alves Frank CAU A18268-0

PROJETO:
Detalhamento
Rampa|Talude

ASSUNTO:
Reforma|Construção Banheiros

DESENHO:
Luciane Costa

DATA:
Ago/2024

ESCALA:
1/50

Nº PRANCHA
Det. - 30/30.10