


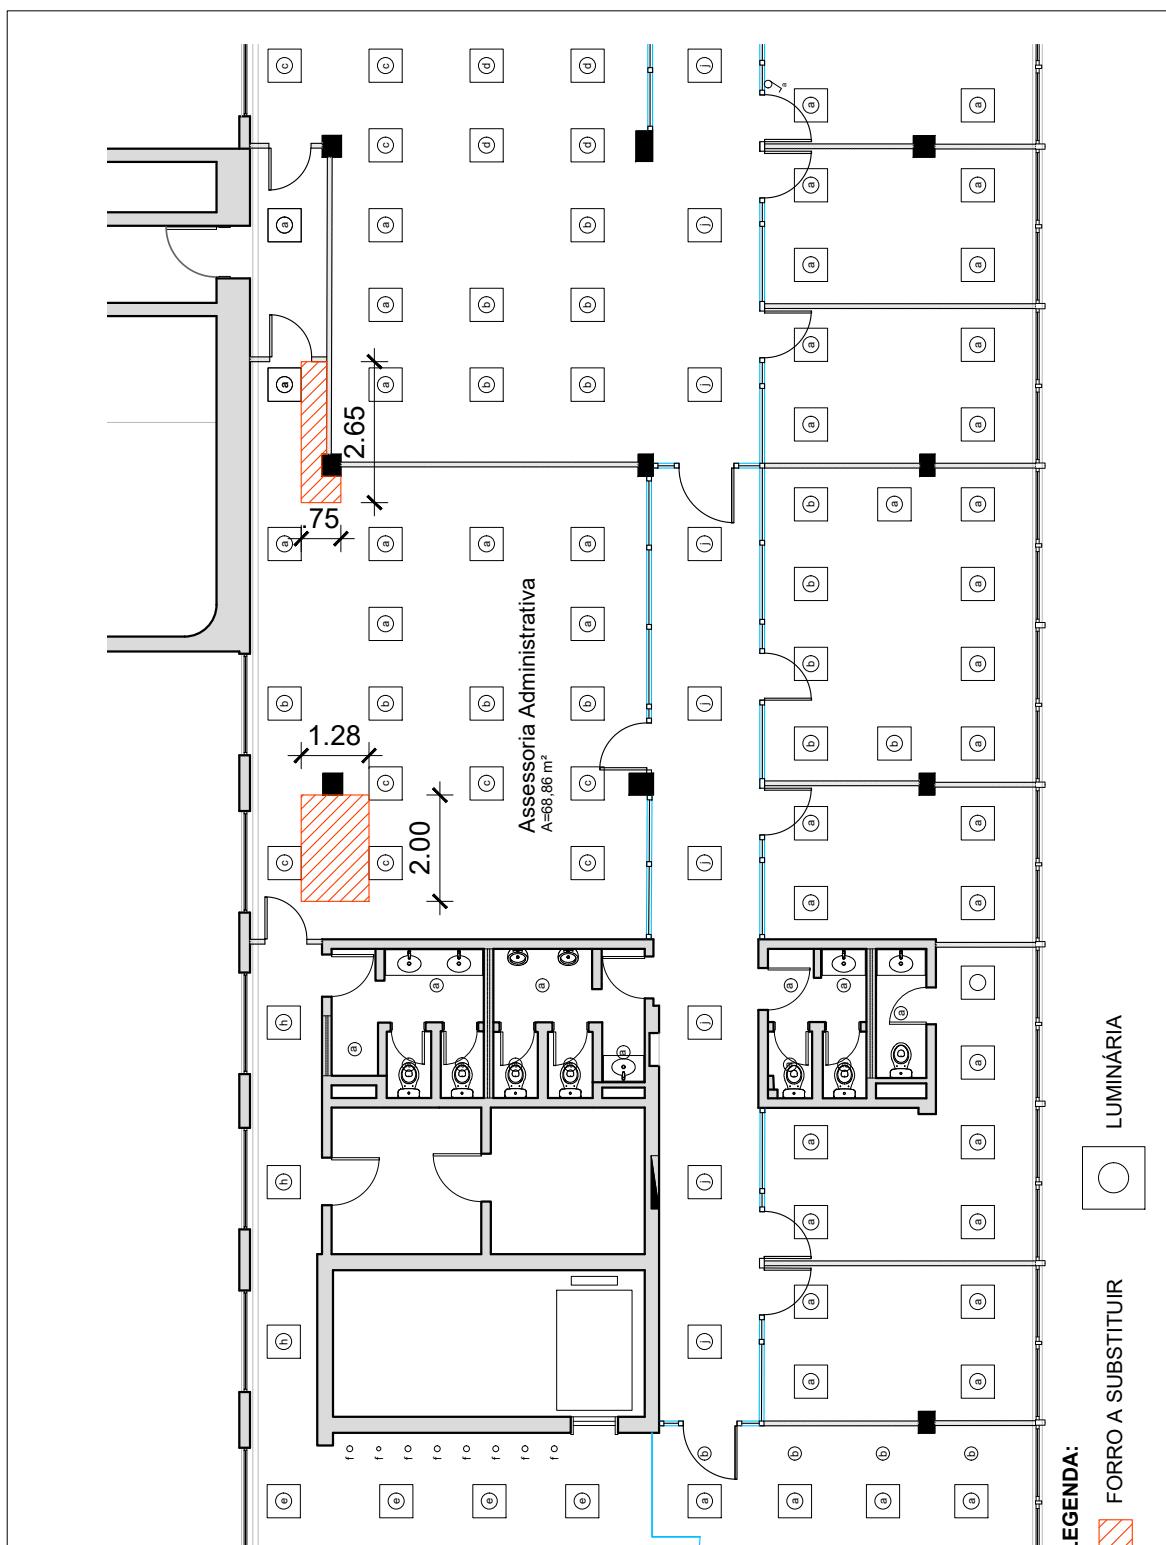

24100000213710



**LIBERADO  
PARA  
EXECUÇÃO**

PROJETO APROVADO  
PELA COMISSÃO DE LAYOUT



PROCURADORIA - GERAL DO ESTADO  
SECÃO DE OBRAS E PROJETOS  
SOP / EGPA / DA  
(51) 3210 - 5522 | da-manut@pge.rs.gov.br

Projeto Arquitetônico de Interiores  
18º pavimento PGE/DAER

ASSUNTO:  
**Planta Baixa Substituição de Forro  
Ala Norte**

ETAPA DO PROJETO:  
**PB - PROJETO BÁSICO**

ESCALA: 1/125 | ÁREA: - m<sup>2</sup> | PRANCHA: 02/02 | REVISÃO: R00

ARQUIVO: 18º pav troca de forro.dwg

**Nome do documento:** 18 pav troca de forro-ALA NORTE R00.pdf**Documento assinado por**

Leticia Florence Hoch

**Órgão/Grupo/Matrícula**

PGE / DA-SOP / 307447101

**Data**

18/09/2024 17:09:49

