


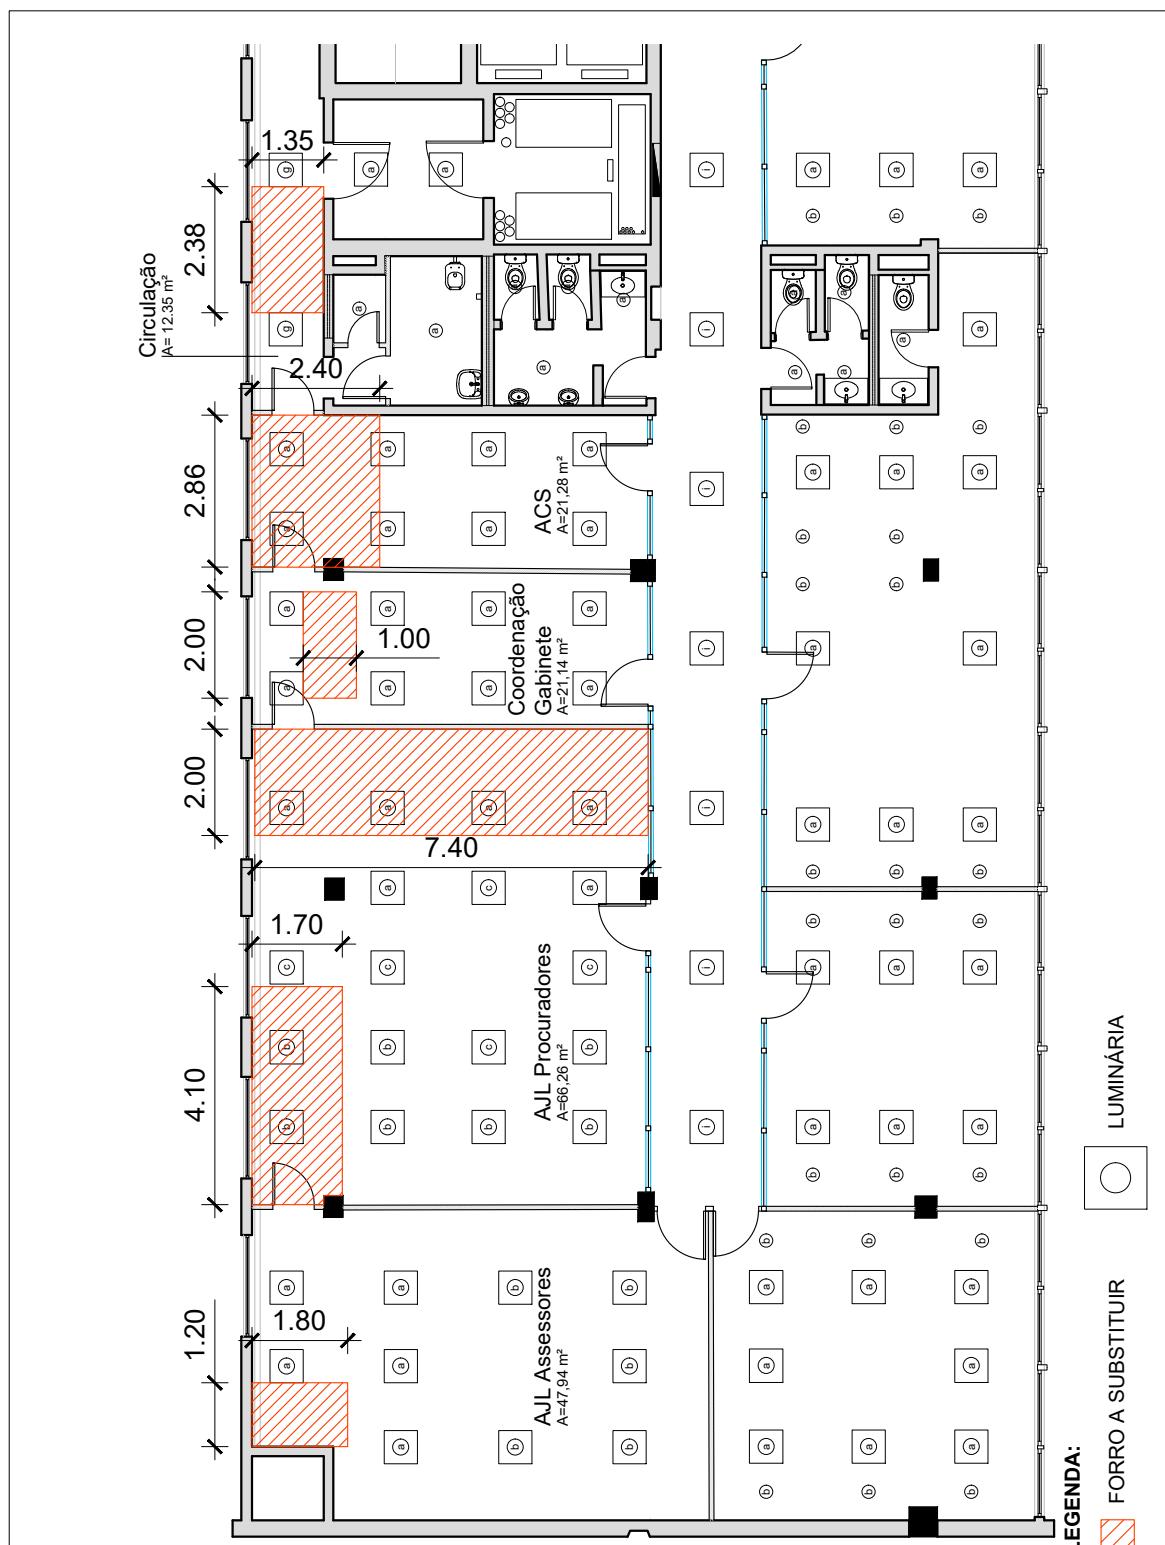

24100000213710



**LIBERADO  
PARA  
EXECUÇÃO**

PROJETO APROVADO  
PELA COMISSÃO DE LAYOUT



PROCURADORIA - GERAL DO ESTADO  
SECÃO DE OBRAS E PROJETOS  
SOP / EGPA / DA  
(51) 3210 - 5522 | da-manut@pge.rs.gov.br

Projeto Arquitetônico de Interiores  
18º pavimento PGE/DAER

ASSUNTO: Planta Baixa Substituição de Forro  
Ara Sul

ETAPA DO PROJETO:  
PB - PROJETO BÁSICO

ARQUIVO: 18º pav troca de forro.dwg

ESCALA: 1/125 ÁREA: - m<sup>2</sup> PRANCHA: 01/02 REVISÃO: R00

**Nome do documento:** 18 pav troca de forro-ALA SUL R00.pdf**Documento assinado por**

Letícia Florence Hoch

**Órgão/Grupo/Matrícula**

PGE / DA-SOP / 307447101

**Data**

18/09/2024 17:09:36

