

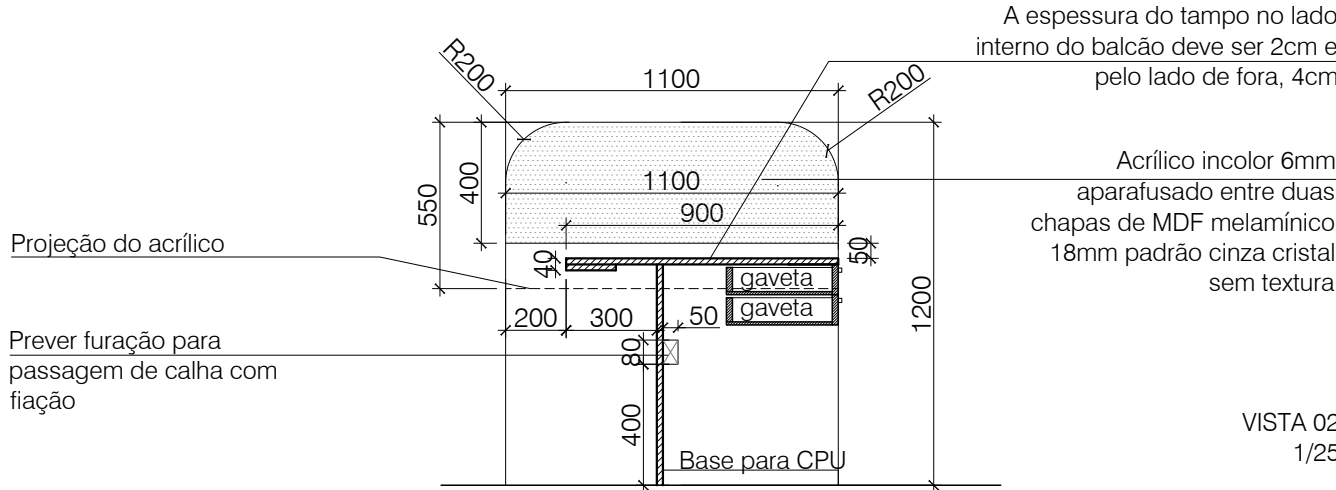



GUICHÊ ATENDIMENTO 1 - MEIO (GA1)

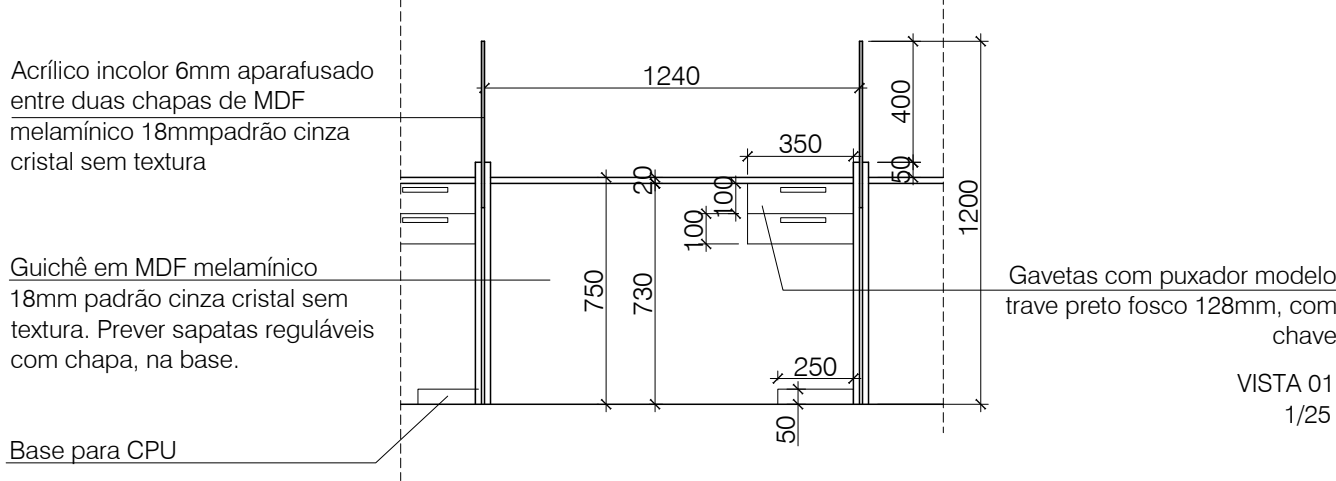

PUXADOR TIPO TRAVE

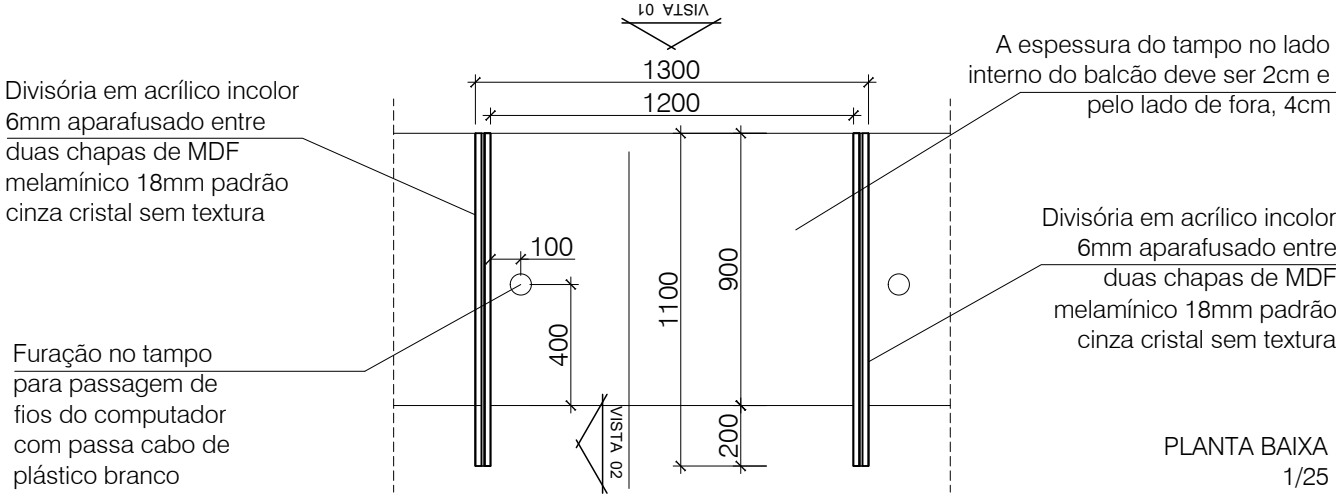

SAPATA REGULÁVEL COM CHAPA

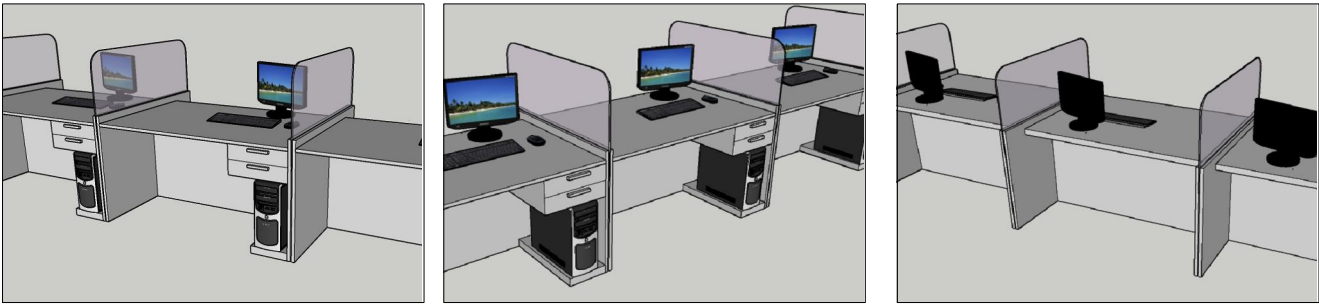

TODAS AS MEDIDAS E NÍVEIS DEVERÃO SER CONFERIDAS NO LOCAL.

R02			
R01			
R00	ALTERAÇÕES_01	EMIÇÃO_01	ARQ._RAQUEL
REVISÃO	ALTERAÇÕES	EMIÇÃO	RESPONSÁVEL

TUDO_FÁCIL_PADRÃO



SECRETARIA DE OBRAS PÚBLICAS

DEPARTAMENTO DE OBRAS PÚBLICAS

CENTRO ADMINISTRATIVO FERNANDO FERRARI - AV. BORGES DE MEDEIROS, N. 1501 - POA/RS

DIVISÃO
DPA

RESPONSÁVEL TÉCNICO P/ REFORMA:

ARQ. RAQUEL GREVE CAU: A56765/5

OBRA		REFORMA		ÁREA	
ENDEREÇO				MUNICÍPIO	
PROJETO		ASSUNTO			Nº PRANCHA
ARQUITETÔNICO		GUICHÊ_ATENDIMENTO_01_MEIO _GA01_			01
ESCALA	DATA				
1/25	JAN/2023				
NOME ARQUIVO					
DET01_TF_GA1_R00					

GUICHÊ ATENDIMENTO 1 - DIREITO (GAD1)

Divisória em acrílico incolor 6mm aparafusado entre duas chapas de MDF melamínico 18 mm padrão cinza cristal sem textura

Furação no tampo para passagem de fios do computador com passa cabo de plástico branco

Guichê em MDF melamínico 18 mm padrão cinza cristal sem textura. Prever sapatas reguláveis com chapa, na base.

Base para CPU

A espessura do tampo no lado interno do balcão deve ser 2cm e pelo lado de fora, 4cm

PLANTA BAIXA
1/25

Gavetas com puxador modelo trave preto fosco 128mm, com chave

VISTA 01
1/25

A espessura do tampo no lado interno do balcão deve ser 2cm e pelo lado de fora, 4cm

Projeção do acrílico

Prever furação para passagem de calha com fiação

VISTA 02
1/25

Projeção do acrílico

VISTA 03
1/25



PUXADOR TIPO TRAVE



SAPATA REGULÁVEL COM CHAPA



TODAS AS MEDIDAS E NÍVEIS DEVERÃO SER CONFERIDAS NO LOCAL.

R02			
R01			
R00	ALTERAÇÕES_01	EMIÇÃO_01	ARQ._RAQUEL
REVISÃO	ALTERAÇÕES	EMIÇÃO	RESPONSÁVEL

TUDO_FÁCIL_PADRÃO



SECRETARIA DE OBRAS PÚBLICAS

DEPARTAMENTO DE OBRAS PÚBLICAS

CENTRO ADMINISTRATIVO FERNANDO FERRARI - AV. BORGES DE MEDEIROS, N. 1501 - POA/RS

DIVISÃO
DPA

RESPONSÁVEL TÉCNICO P/ REFORMA:


ARQ. RAQUEL GREVE CAU: A56765/5

OBRA REFORMA		ÁREA	
ENDEREÇO		MUNICÍPIO	
PROJETO ARQUITETÔNICO		ASSUNTO GUICHÊ_ATENDIMENTO_01_DIREITA_GAD01_	Nº PRANCHA 02
ESCALA 1/25	DATA JAN/2023		

NOME ARQUIVO

DET02_TF_GA1D_R00


GUICHÊ ATENDIMENTO 1 - ESQUERDA (GAE1)

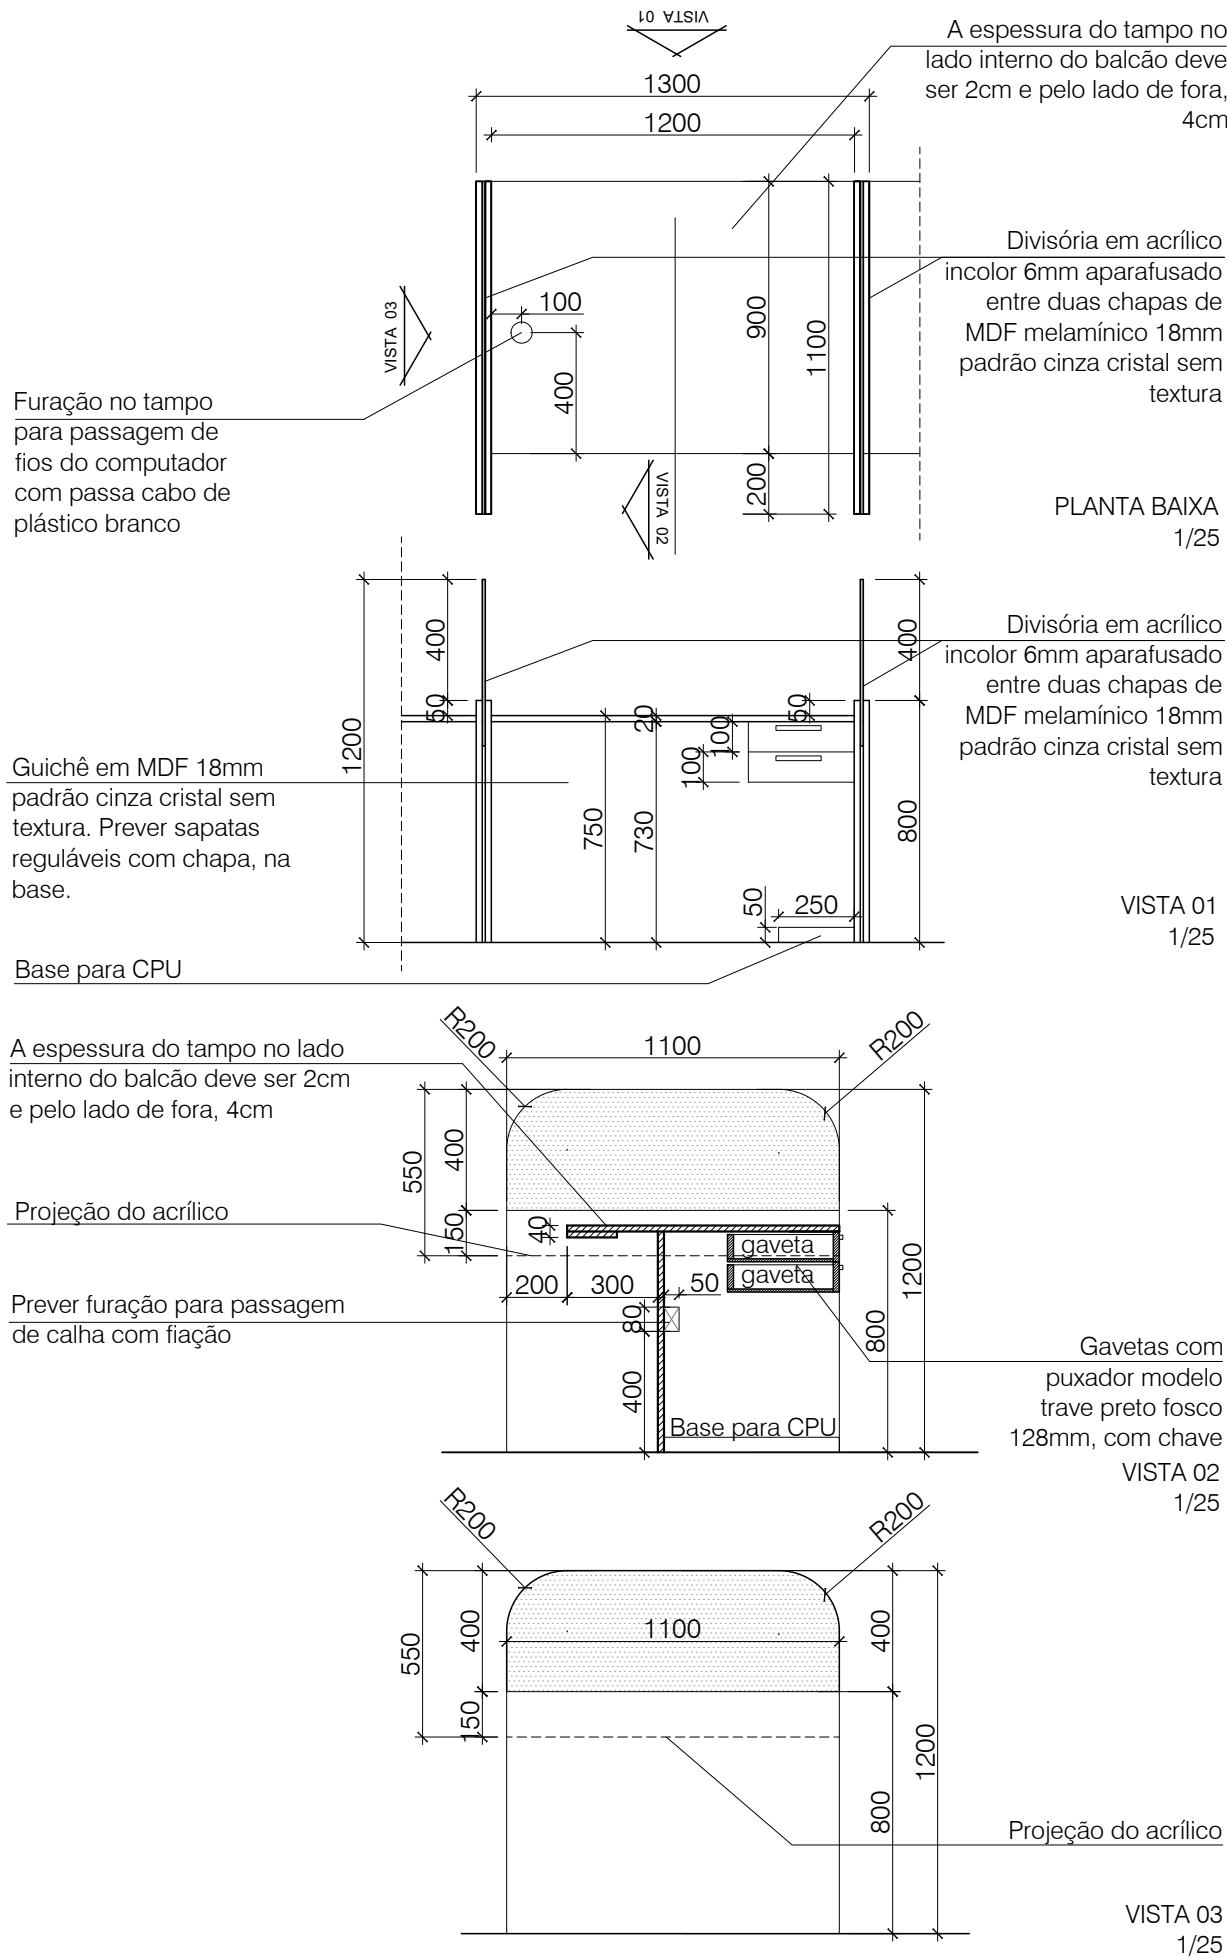

PUXADOR TIPO TRAVE



SAPATA REGULÁVEL COM CHAPA

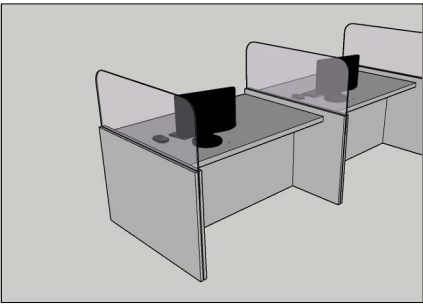

TODAS AS MEDIDAS E NÍVEIS DEVERÃO SER CONFERIDAS NO LOCAL.

R02			
R01			
R00	ALTERAÇÕES_01	EMIÇÃO_01	ARQ._RAQUEL
REVISÃO	ALTERAÇÕES	EMIÇÃO	RESPONSÁVEL

TUDO_FÁCIL_PADRÃO



SECRETARIA DE OBRAS PÚBLICAS

DEPARTAMENTO DE OBRAS PÚBLICAS

CENTRO ADMINISTRATIVO FERNANDO FERRARI - AV. BORGES DE MEDEIROS, N. 1501 - POA/RS

DIVISÃO
DPA

RESPONSÁVEL TÉCNICO P/ REFORMA:

ARQ. RAQUEL GREVE CAU: A56765/5

OBRA REFORMA		ÁREA	
ENDEREÇO		MUNICÍPIO	
PROJETO ARQUITETÔNICO		ASSUNTO GUICHÊ_ATENDIMENTO_01_ESQUERDA_GAE01_	Nº PRANCHA 03
ESCALA 1/25	DATA JAN/2023		

NOME ARQUIVO	DET03_TF_GA1E_R00
--------------	-------------------


GUICHÊ ATENDIMENTO 2 - MEIO (GA2)

Guichê em MDF melamínico 18mm padrão cinza cristal sem textura.Prever sapatas reguláveis com chapa, na base.

Divisória em acrílico incolor 6mm aparafusado entre duas chapas de MDF melamínico 18mm padrão cinza cristal sem textura

Furação no tampo para passagem de fios do computador com passa cabo de plástico branco

A espessura do tampo no lado interno do balcão deve ser 2cm e pelo lado de fora, 4cm

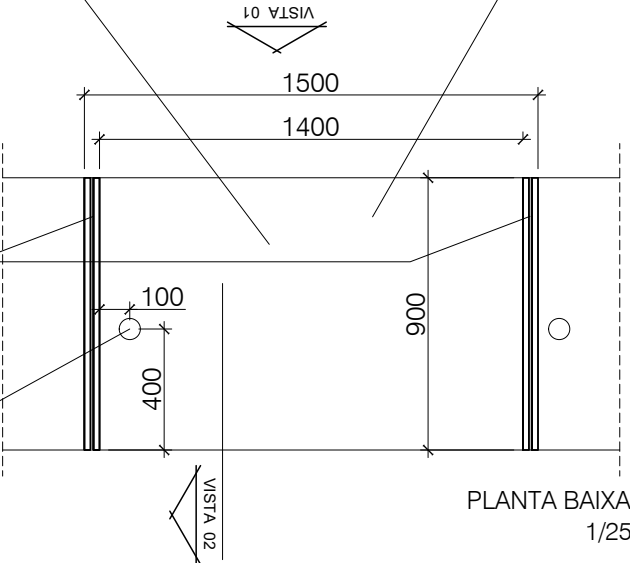


PLANTA BAIXA 1/25

Acrílico incolor 6mm aparafusado entre duas chapas de MDF melamínico 18mm padrão cinza cristal sem textura

Guichê em MDF melamínico 18mm padrão cinza cristal sem textura. Prever sapatas reguláveis com chapa, na base.

Base para CPU


A espessura do tampo no lado interno do balcão deve ser 2cm e pelo lado de fora, 4cm

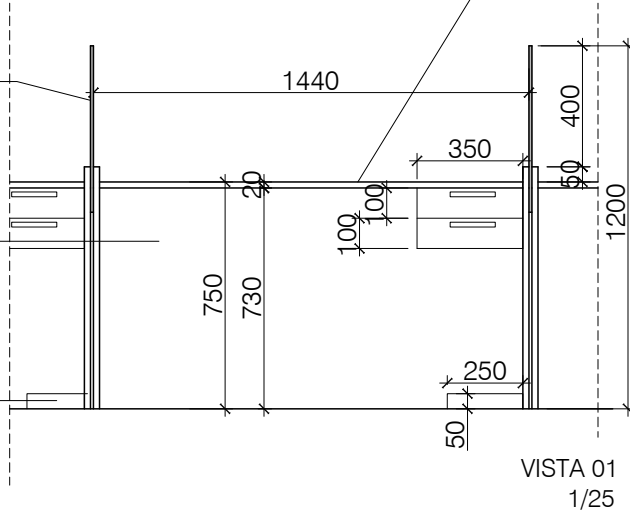

VISTA 01 1/25

Projeção do acrílico

Prever furação para passagem de calha com fiação

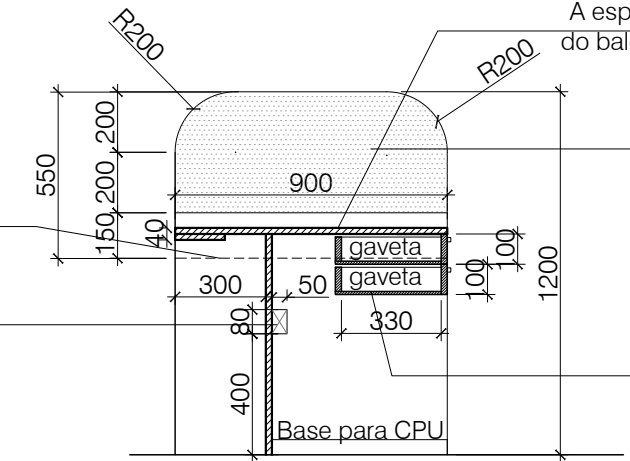

Acrílico incolor 6mm aparafusado entre duas chapas de MDF melamínico 18mm padrão cinza cristal sem textura

Gavetas com puxador modelo trave preto fosco 128mm, com chave


VISTA 02 1/25



PUXADOR TIPO TRAVE



SAPATA REGULÁVEL COM CHAPA

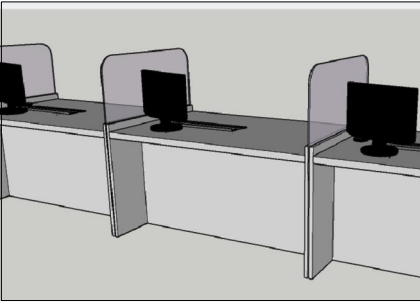

TODAS AS MEDIDAS E NÍVEIS DEVERÃO SER CONFERIDAS NO LOCAL.

R02			
R01			
R00	ALTERAÇÕES_01	EMISSION_01	ARQ._RAQUEL
REVISÃO	ALTERAÇÕES	EMISSION	RESPONSÁVEL

TUDO_FÁCIL_PADRÃO



SECRETARIA DE OBRAS PÚBLICAS

DEPARTAMENTO DE OBRAS PÚBLICAS

CENTRO ADMINISTRATIVO FERNANDO FERRARI - AV. BORGES DE MEDEIROS, N. 1501 - POA/RS

DIVISÃO
DPA

RESPONSÁVEL TÉCNICO P/ REFORMA:

ARQ. RAQUEL GREVE CAU: A56765/5

OBRA REFORMA	AREA
ENDEREÇO	MUNICÍPIO
PROJETO ARQUITETÔNICO	ASSUNTO GUICHÊ_ATENDIMENTO_02_MEIO _GA2_
ESCALA 1/25	Nº PRANCHA 04
DATA JAN/2023	

NOME ARQUIVO DET04_TF_GA2_R00

GUICHÊ ATENDIMENTO 2 - DIREITA (GA2D)

Divisória em acrílico incolor 6mm aparafusado entre duas chapas de MDF melamínico 18mm padrão cinza cristal sem textura

Furação no tampo para passagem de fios do computador com passa cabo de plástico branco

Guichê em MDF melamínico 18mm padrão cinza cristal sem textura. Prever sapatas reguláveis com chapa, na base.

Base para CPU

Divisória em acrílico incolor 6mm aparafusado entre duas chapas de MDF melamínico 18mm padrão cinza cristal sem textura

Guichê em MDF melamínico 18mm padrão cinza cristal sem textura. Prever sapatas reguláveis com chapa, na base.

A espessura do tampo no lado interno do balcão deve ser 2cm e pelo lado de fora, 4cm

PLANTA BAIXA
1/25

VISTA 01
1/25

Gavetas com puxador modelo trave preto fosco 128mm, com chave

A espessura do tampo no lado interno do balcão deve ser 2cm e pelo lado de fora, 4cm

Projeção do acrílico

Prever furação para passagem de calha com fiação

VISTA 02
1/25

Projeção do acrílico


VISTA 03
1/25



PUXADOR TIPO TRAVE



SAPATA REGULÁVEL COM CHAPA

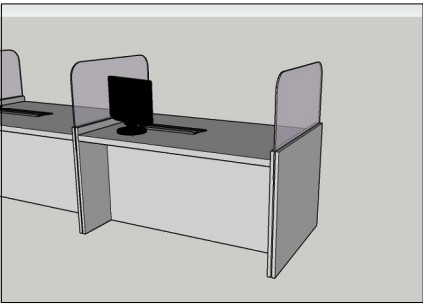

TODAS AS MEDIDAS E NÍVEIS DEVERÃO SER CONFERIDAS NO LOCAL.

R02			
R01			
R00	ALTERAÇÕES_01	EMISSION_01	ARQ_RAQUEL
REVISÃO	ALTERAÇÕES	EMISSION	RESPONSÁVEL

TUDO_FÁCIL_PADRÃO



SECRETARIA DE OBRAS PÚBLICAS

DEPARTAMENTO DE OBRAS PÚBLICAS

CENTRO ADMINISTRATIVO FERNANDO FERRARI - AV. BORGES DE MEDEIROS, N. 1501 - POA/RS

DIVISÃO
DPA

RESPONSÁVEL TÉCNICO P/ REFORMA:

ARQ. RAQUEL GREVE CAU: A56765/5

OBRA

REFORMA

AREA

ENDEREÇO

MUNICÍPIO

PROJETO

ARQUITETÔNICO

ASSUNTO

GUICHÊ_ATENDIMENTO_02_DIREITA
GA2D

Nº PRANCHA

05

ESCALA

1/25

DATA

JAN/2023

NOME ARQUIVO

DET05_TF_GA2D_R00

GUICHÊ ATENDIMENTO 2 - ESQUERDA (GA2E)

Divisória em acrílico incolor 6mm aparafusado na lateral de MDF melamínico padrão cinza cristal sem textura.

Furação no tampo para passagem de fios do computador com passa cabo de plástico branco

Acrílico incolor 6mm aparafusado entre duas chapas de MDF padrão cinza cristal sem textura de 18mm

Guichê em MDF melamínico 18mm padrão cinza cristal sem textura. Prever sapatas reguláveis com chapa, na base.

Projeção do acrílico

Prever furação para passagem de calha com fiação

A espessura do tampo no lado interno do balcão deve ser 2cm e pelo lado de fora, 4cm

Divisória em acrílico incolor 6mm aparafusado entre duas chapas de MDF melamínico 18mm padrão cinza cristal sem textura

PLANTA BAIXA
1/25

Base para CPU

VISTA 01
1/25

A espessura do tampo no lado interno do balcão deve ser 2cm e pelo lado de fora, 4cm

Gavetas com puxador modelo trave preto fosco 128mm, com chave

VISTA 02
1/25

Projeção do acrílico


VISTA 03
1/25



PUXADOR TIPO TRAVE



SAPATA REGULÁVEL COM CHAPA

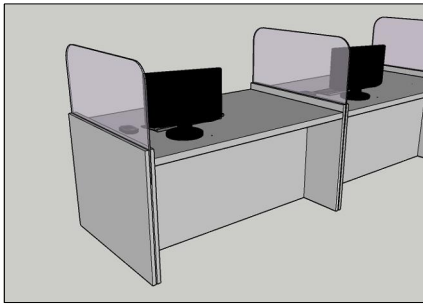

TODAS AS MEDIDAS E NÍVEIS DEVERÃO SER CONFERIDAS NO LOCAL.

R02			
R01			
R00	ALTERAÇÕES_01	EMIÇÃO_01	ARQ._RAQUEL
REVISÃO	ALTERAÇÕES	EMIÇÃO	RESPONSÁVEL

TUDO_FÁCIL_PADRÃO



SECRETARIA DE OBRAS PÚBLICAS

DEPARTAMENTO DE OBRAS PÚBLICAS

CENTRO ADMINISTRATIVO FERNANDO FERRARI - AV. BORGES DE MEDEIROS, N. 1501 - POA/RS

DIVISÃO
DPA


RESPONSÁVEL TÉCNICO P/ REFORMA:

ARQ. RAQUEL GREVE CAU: A56765/5


OBRA REFORMA		AREA	
ENDEREÇO		MUNICÍPIO	
PROJETO ARQUITETÔNICO		ASSUNTO GUICHÊ_ATENDIMENTO_02_ESQUERDA _GA2E_	Nº PRANCHA 06
ESCALA 1/25	DATA JAN/2023		

NOME ARQUIVO	DET06_TF_GA2E_R00
--------------	-------------------


GUICHÊ ATENDIMENTO 3 - MEIO (GA3)

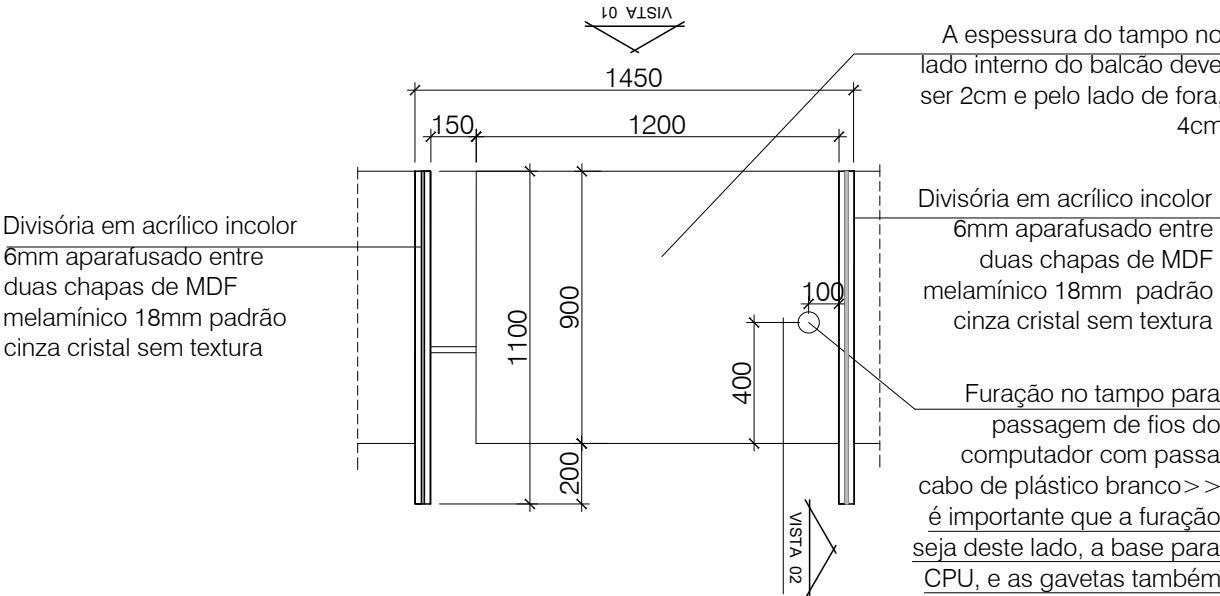

PLANTA BAIXA
1/25

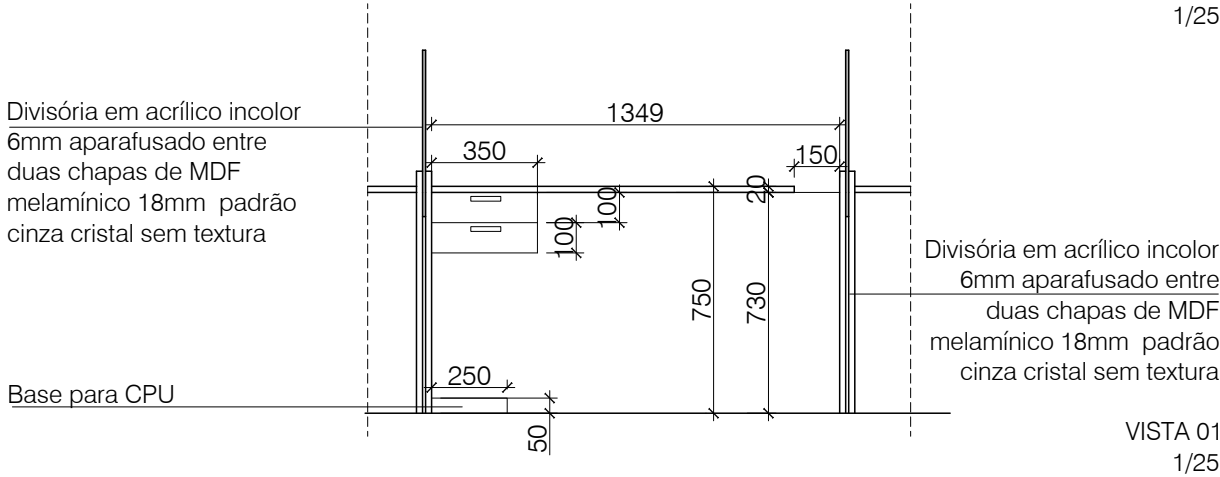

VISTA 01
1/25

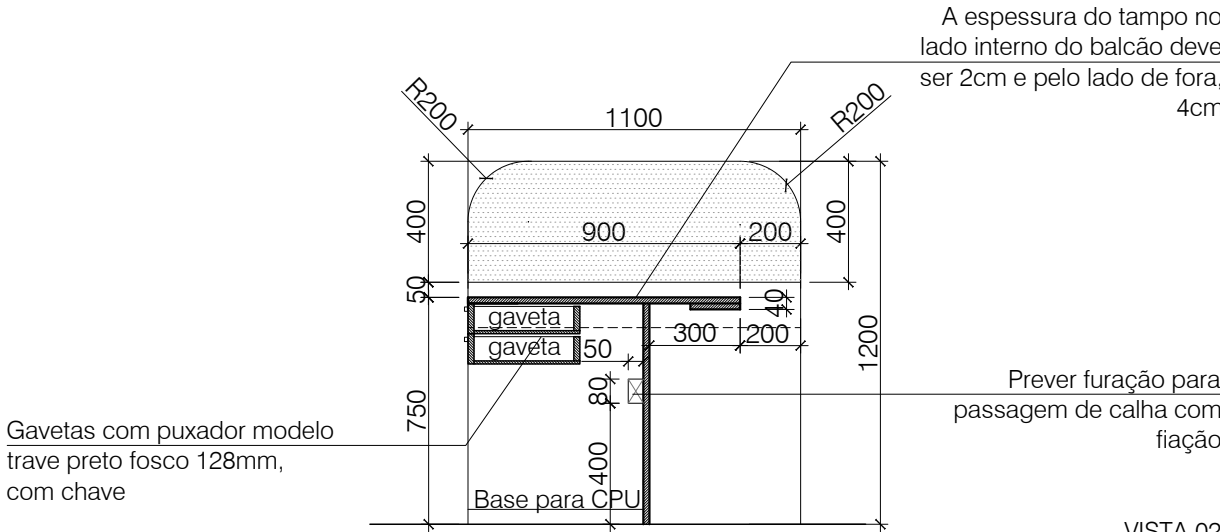




VISTA 02
1/25



PUXADOR TIPO TRAVE



SAPATA REGULÁVEL COM CHAPA

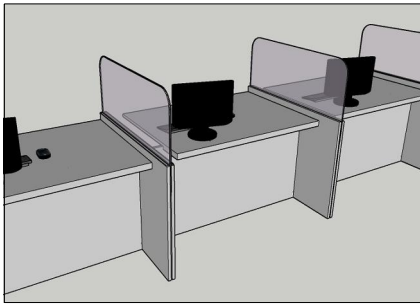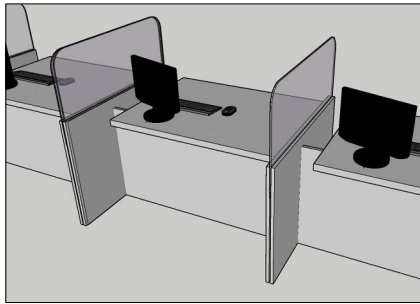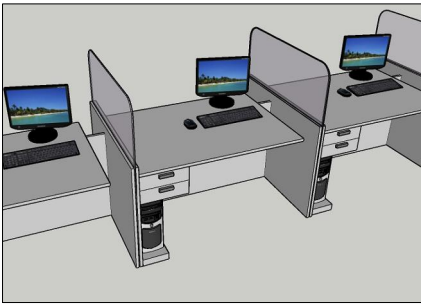

TODAS AS MEDIDAS E NÍVEIS DEVERÃO SER CONFERIDAS NO LOCAL.

R02			
R01			
R00	ALTERAÇÕES_01	EMIÇÃO_01	ARQ._RAQUEL
REVISÃO	ALTERAÇÕES	EMIÇÃO	RESPONSÁVEL

TUDO_FÁCIL_PADRÃO



SECRETARIA DE OBRAS PÚBLICAS

DEPARTAMENTO DE OBRAS PÚBLICAS
CENTRO ADMINISTRATIVO FERNANDO FERRARI - AV. BORGES DE MEDEIROS, N. 1501 - POA/RS

DIVISÃO
DPA
RESPONSÁVEL TÉCNICO P/ REFORMA:

ARQ. RAQUEL GREVE CAU: A56765/5

OBRA REFORMA		ÁREA	
ENDEREÇO		MUNICÍPIO	
PROJETO ARQUITETÔNICO		ASSUNTO GUICHÊ_ATENDIMENTO_03_MEIO_GA3_	Nº PRANCHA 07
ESCALA 1/25	DATA JAN/2023		

NOME ARQUIVO
DET07_TF_GA3_R00





GUICHÊ ATENDIMENTO 3 - ESQUERDA (GA3E)

Divisória em acrílico incolor 6mm aparafusado entre duas chapas de MDF melamínico 18mm padrão cinza cristal sem textura

Divisória em acrílico incolor 6mm aparafusado entre duas chapas de MDF melamínico 18mm padrão cinza cristal sem textura

Base para CPU

Gavetas com puxador modelo trave preto fosco 128mm, com chave

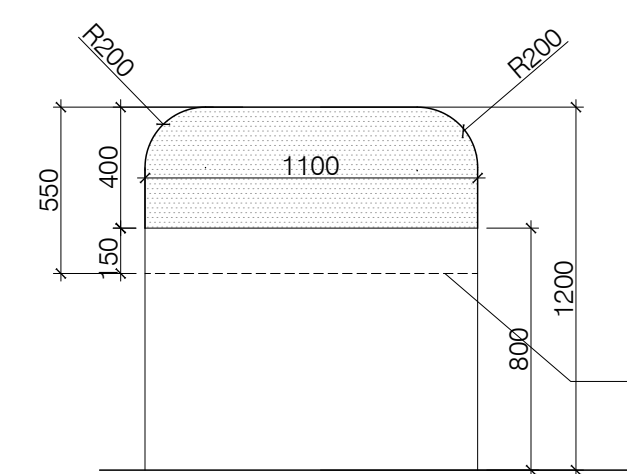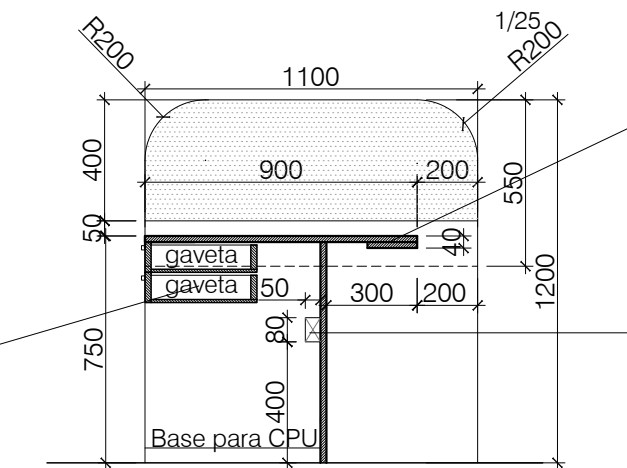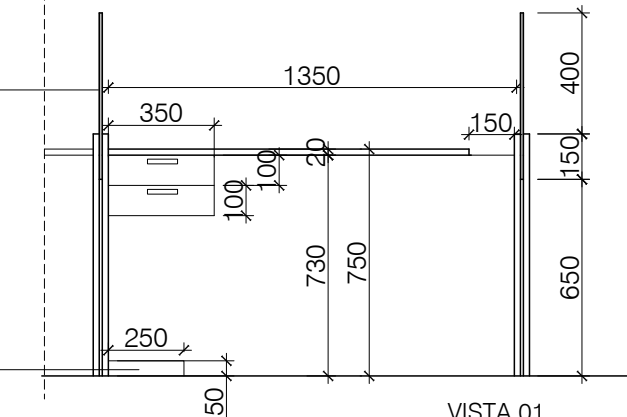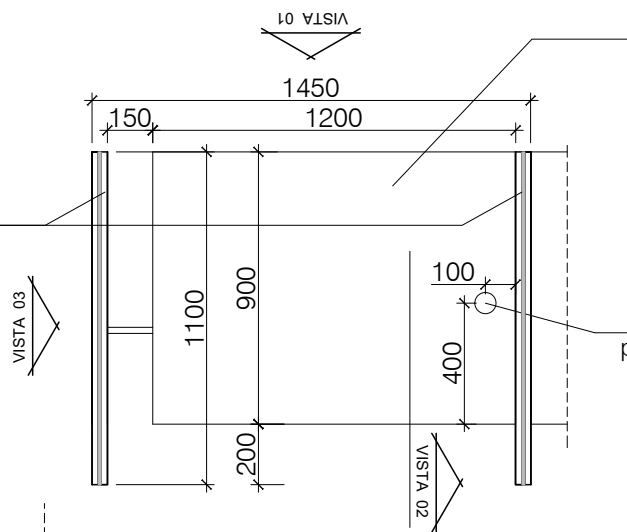

PLANTA BAIXA 1/25

VISTA 02 1/25




VISTA 03 1/25



PUXADOR TIPO TRAVE



SAPATA REGULÁVEL COM CHAPA

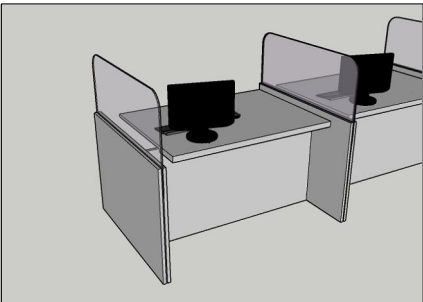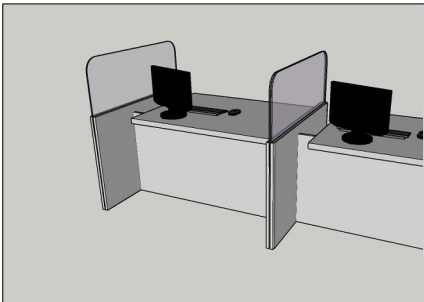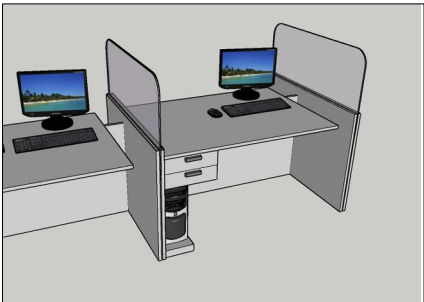

TODAS AS MEDIDAS E NÍVEIS DEVERÃO SER CONFERIDAS NO LOCAL.

R02			
R01			
R00	ALTERAÇÕES_01	EMIÇÃO_01	ARQ_RAQUEL
REVISÃO	ALTERAÇÕES	EMIÇÃO	RESPONSÁVEL

TUDO_FÁCIL_PADRÃO



SECRETARIA DE OBRAS PÚBLICAS

DEPARTAMENTO DE OBRAS PÚBLICAS

CENTRO ADMINISTRATIVO FERNANDO FERRARI - AV. BORGES DE MEDEIROS, N. 1501 - POA/RS

DIVISÃO DPA

RESPONSÁVEL TÉCNICO P/ REFORMA:

ARQ. RAQUEL GREVE CAU: A56765/5

OBRA	REFORMA	AREA	
ENDEREÇO		MUNICÍPIO	
PROJETO	ARQUITETÔNICO	ASSUNTO	GUICHÊ_ATENDIMENTO_03_ESQUERDA_GA3E_
ESCALA	1/25	DATA	JAN/2023
Nº PRANCHA			08

NOME ARQUIVO	DET08_TF_GA3E_R00
--------------	-------------------





GUICHÊ ATENDIMENTO 3 - DIREITA (GA3D)

Divisória em acrílico incolor 6mm aparafusado entre duas chapas de MDF melamínico 18mm padrão cinza cristal sem textura

Divisória em acrílico incolor 6mm aparafusado entre duas chapas de MDF melamínico 18mm padrão cinza cristal sem textura

Base para CPU

Gavetas com puxador modelo trave preto fosco 128mm, com chave

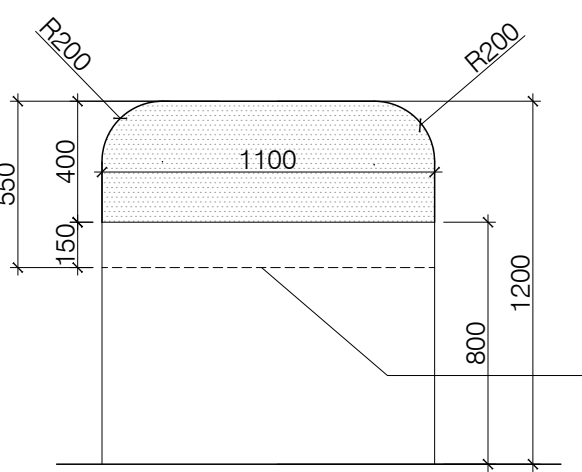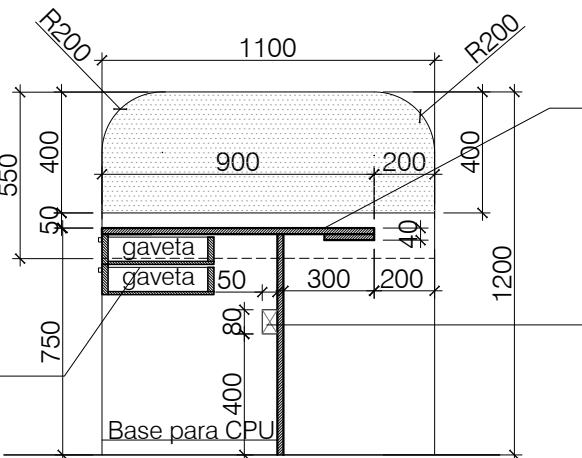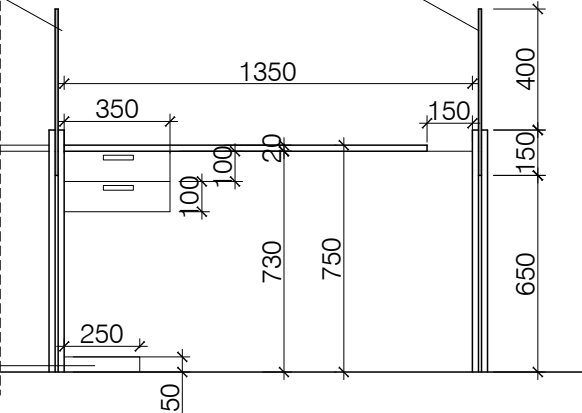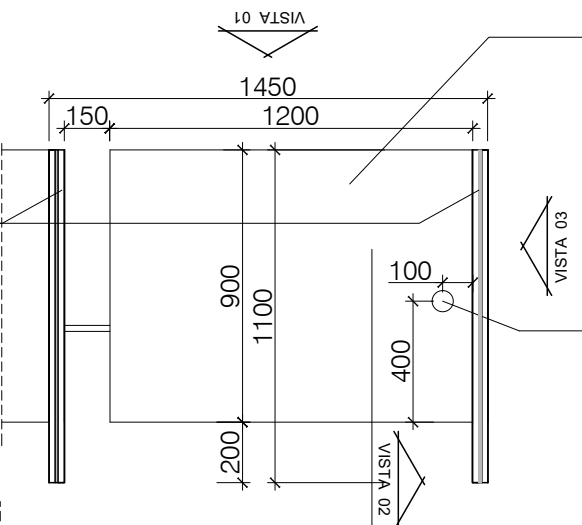

A espessura do tampo no lado interno do balcão deve ser 2cm e pelo lado de fora, 4cm

Furação no tampo para passagem de fios do computador com passa cabo de plástico branco>> é importante que a furação seja deste lado, a base para CPU, e as gavetas também

PLANTA BAIXA 1/25

VISTA 01 1/25

VISTA 02 1/25

Projeção do acrílico



VISTA 03 1/25



PUXADOR TIPO TRAVE



SAPATA REGULÁVEL COM CHAPA

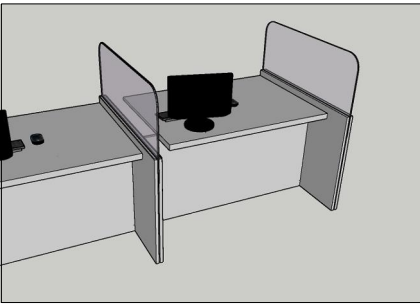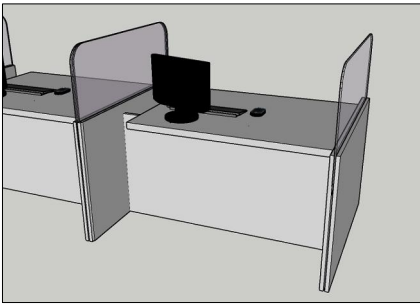

TODAS AS MEDIDAS E NÍVEIS DEVERÃO SER CONFERIDAS NO LOCAL.

R02			
R01			
R00	ALTERAÇÕES_01	EMIÇÃO_01	ARQ._RAQUEL
REVISÃO	ALTERAÇÕES	EMIÇÃO	RESPONSÁVEL

TUDO_FÁCIL_PADRÃO



SECRETARIA DE OBRAS PÚBLICAS

DEPARTAMENTO DE OBRAS PÚBLICAS

CENTRO ADMINISTRATIVO FERNANDO FERRARI - AV. BORGES DE MEDEIROS, N. 1501 - POA/RS

DIVISÃO
DPA

RESPONSÁVEL TÉCNICO P/ REFORMA:

ARQ. RAQUEL GREVE CAU: A56765/5




OBRA REFORMA		ÁREA	
ENDEREÇO		MUNICÍPIO	
PROJETO ARQUITETÔNICO		ASSUNTO GUICHÊ_ATENDIMENTO_03_DIREITA _GA3D_	Nº PRANCHA 09
ESCALA 1/25	DATA JAN/2023		

NOME ARQUIVO	DET09_TF_GA3D_R00
--------------	-------------------

GUICHÊ AUTOTENDIMENTO (GAT)



SAPATA REGULÁVEL COM CHAPA

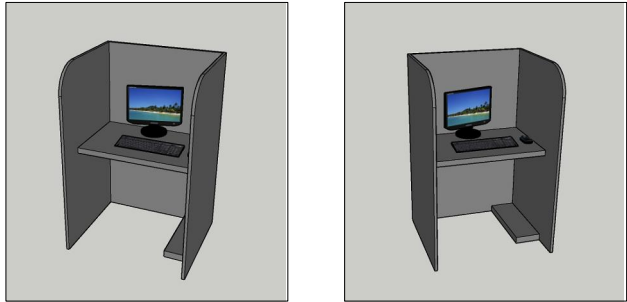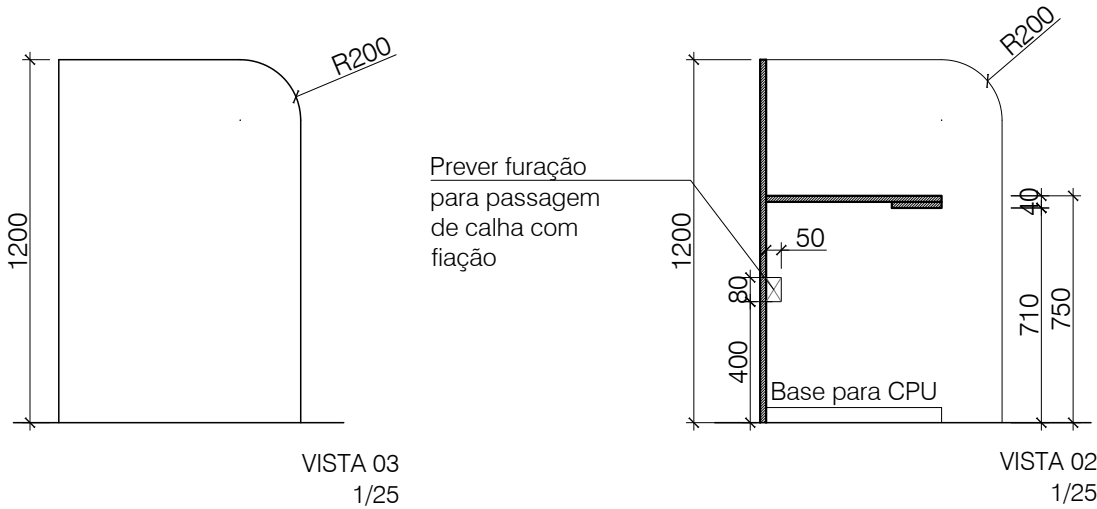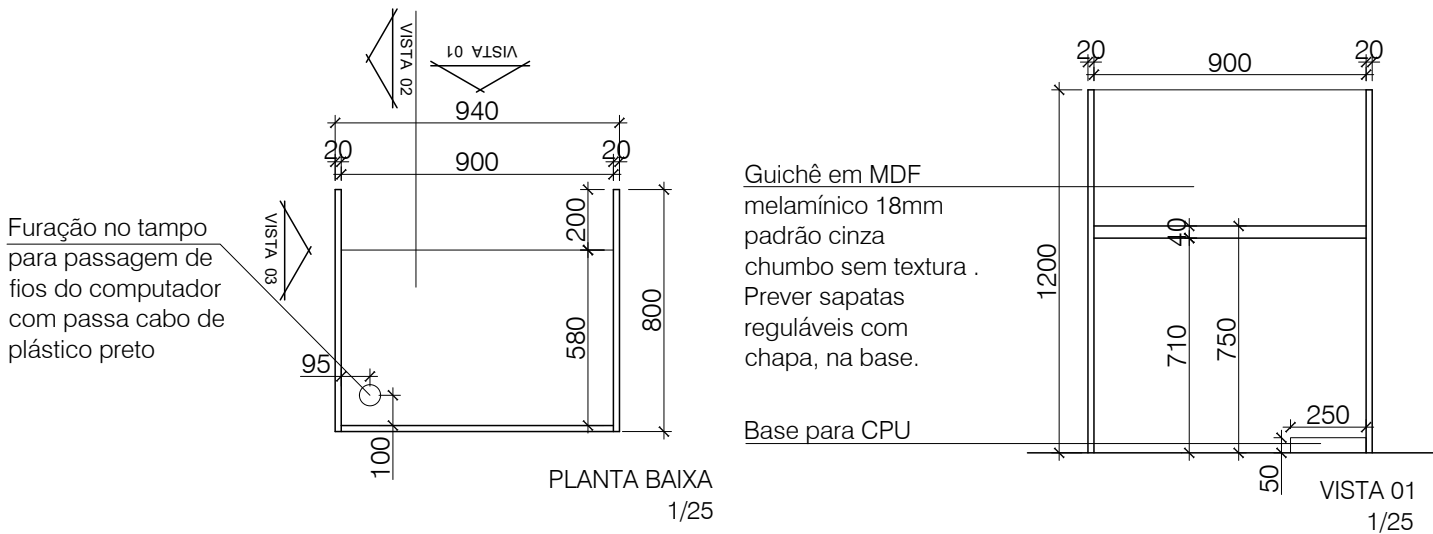

TODAS AS MEDIDAS E NÍVEIS DEVERÃO SER CONFERIDAS NO LOCAL.

R02			
R01			
R00	ALTERAÇÕES_01	EMISSION_01	ARQ_RAQUEL
REVISÃO	ALTERAÇÕES	EMISSION	RESPONSÁVEL

TUDO_FÁCIL_PADRÃO



SECRETARIA DE OBRAS PÚBLICAS

DEPARTAMENTO DE OBRAS PÚBLICAS

CENTRO ADMINISTRATIVO FERNANDO FERRARI - AV. BORGES DE MEDEIROS, N. 1501 - POA/RS

DIVISÃO
DPA




RESPONSÁVEL TÉCNICO P/ REFORMA:

ARQ. RAQUEL GREVE CAU: A56765/5

OBRA REFORMA		AREA	
ENDEREÇO		MUNICÍPIO	
PROJETO ARQUITETÔNICO		ASSUNTO GUICHÊ_AUTOATENDIMENTO _GAT_	Nº PRANCHA 10
ESCALA 1/25	DATA JAN/2023		

NOME ARQUIVO
DET10_TF_GAT_R00

BALCÃO ATENDIMENTO 01 (BAT01)

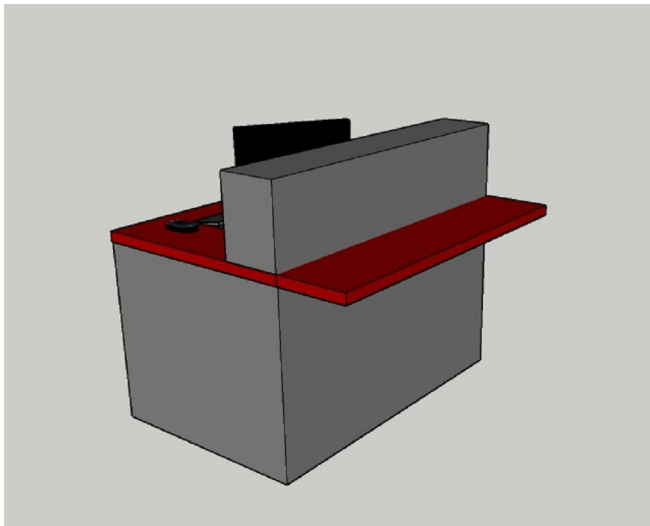
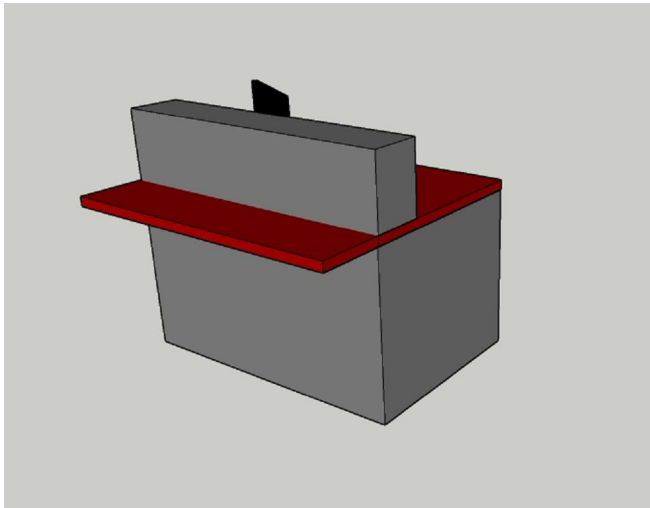
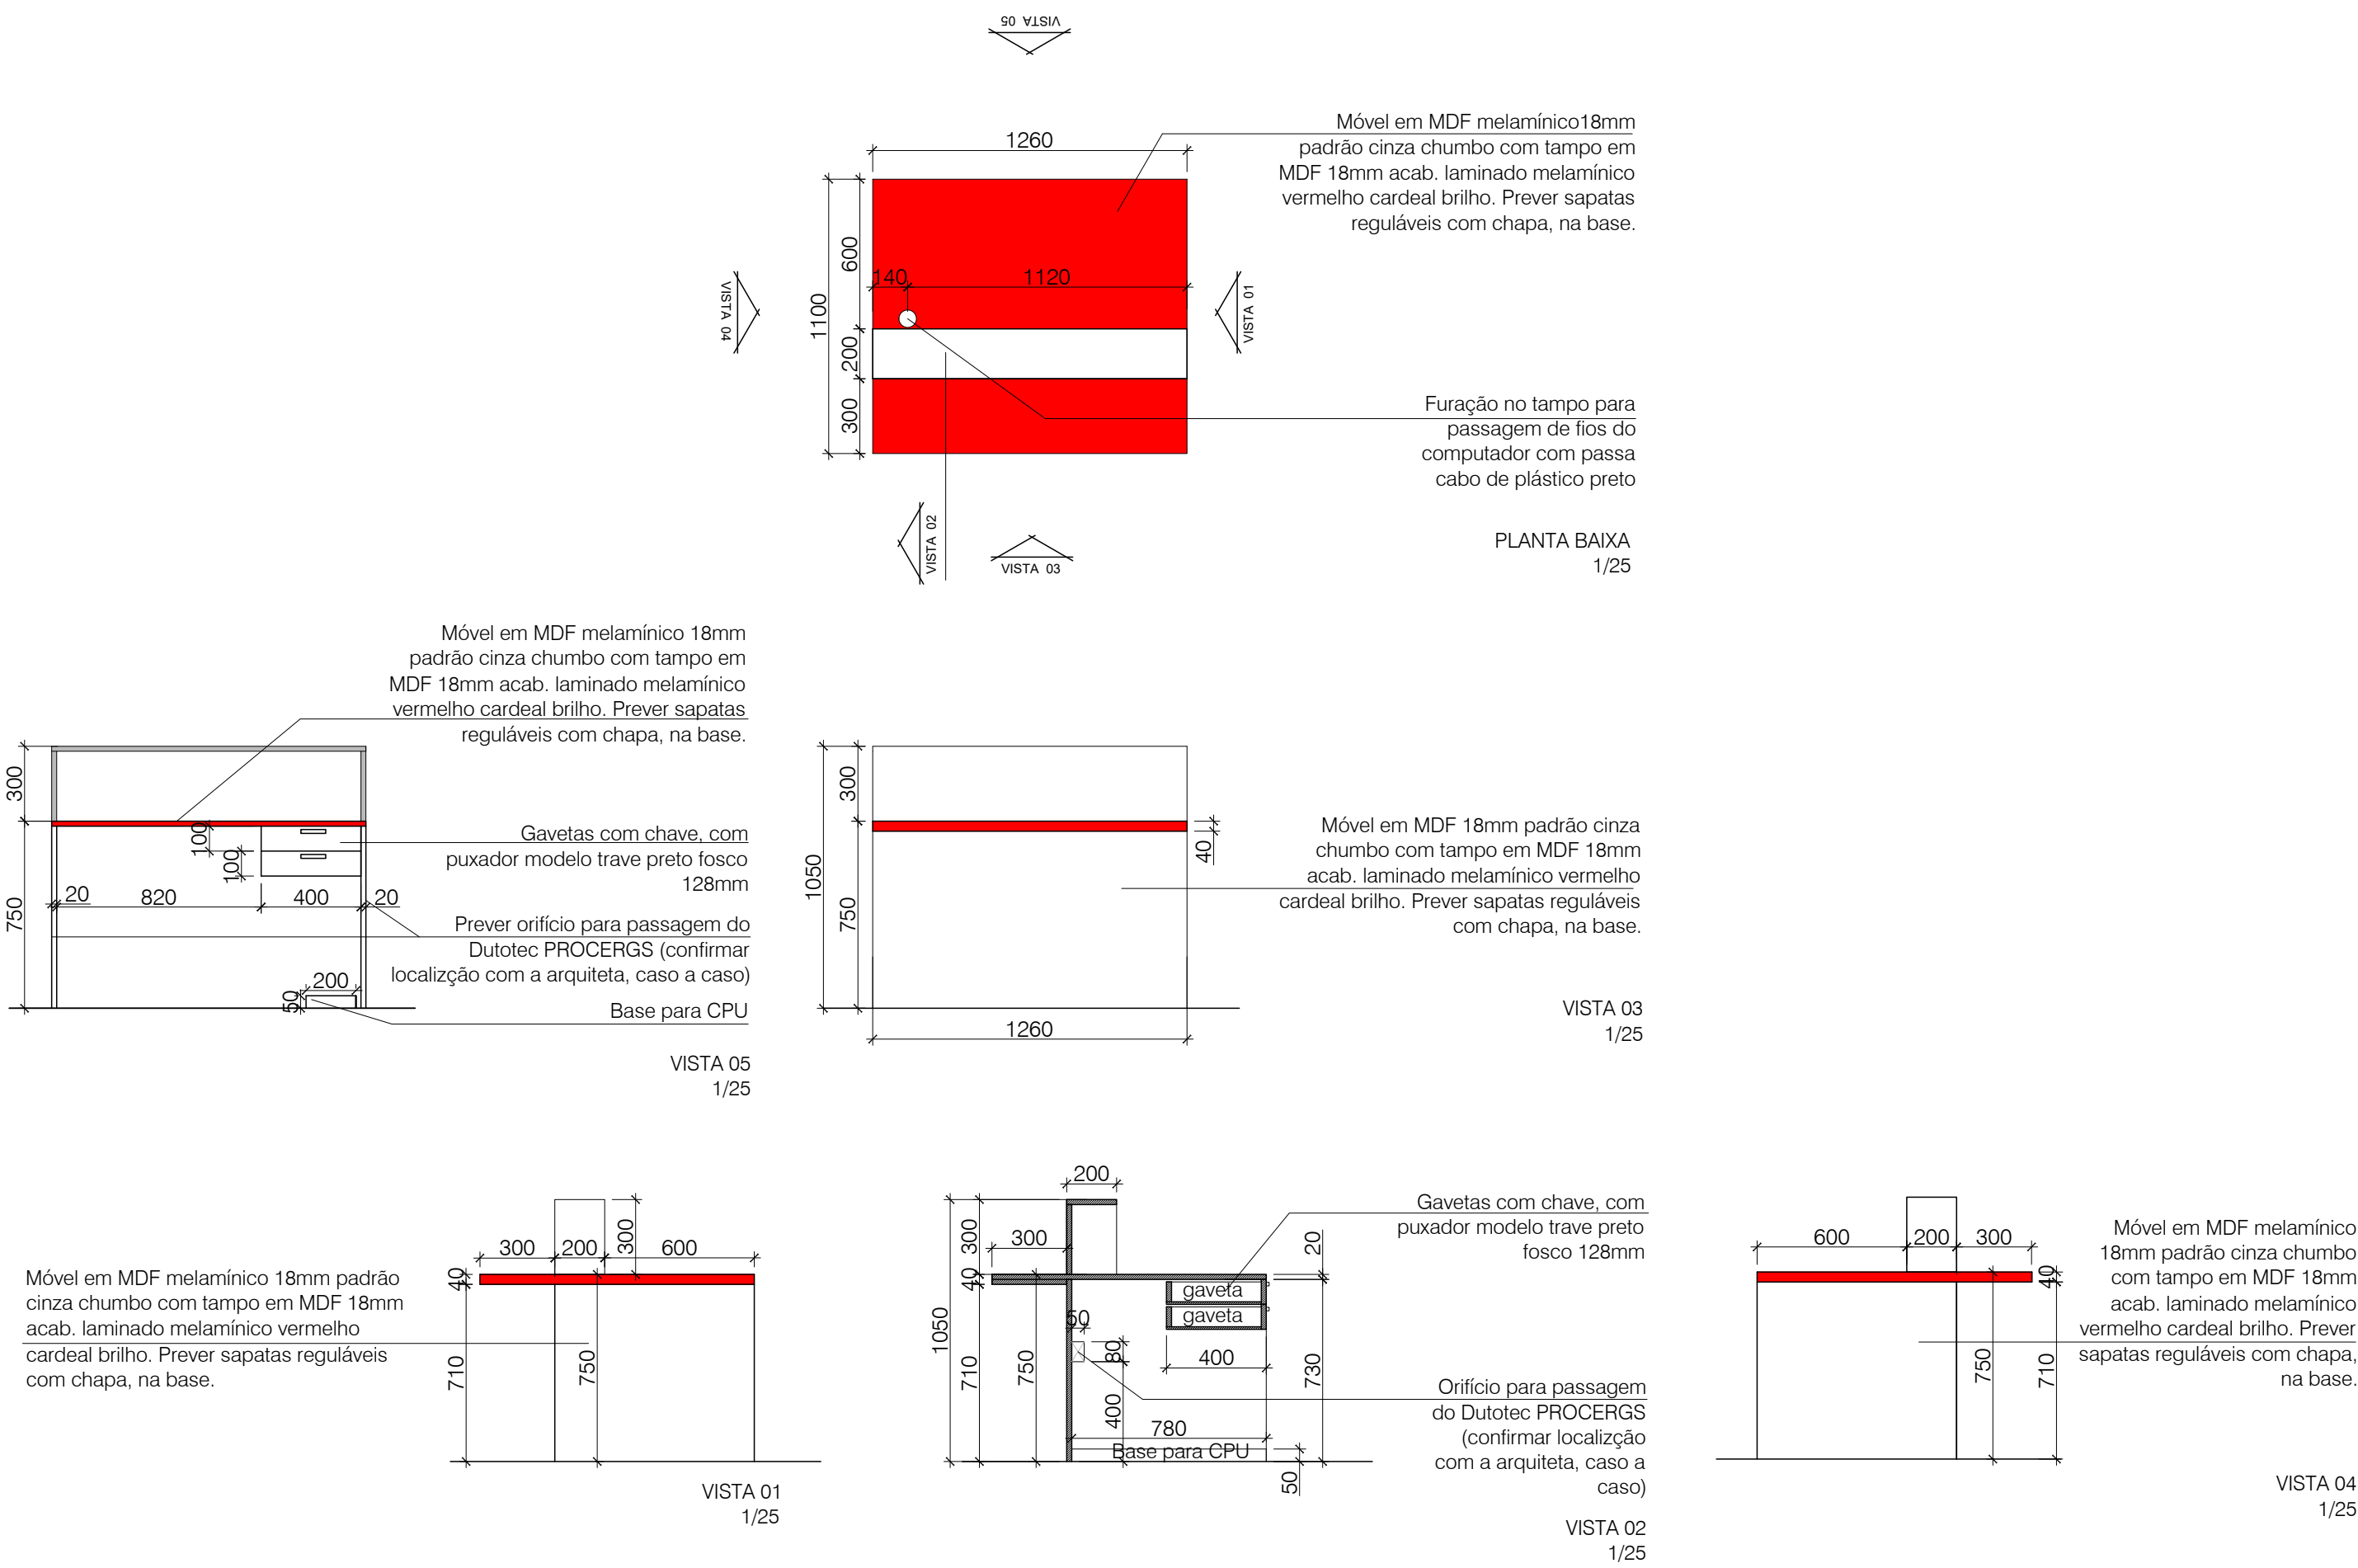


SAPATA REGULÁVEL COM CHAPA



PUXADOR TIPO TRAVE

BALCÃO ATENDIMENTO 02 (BAT02)

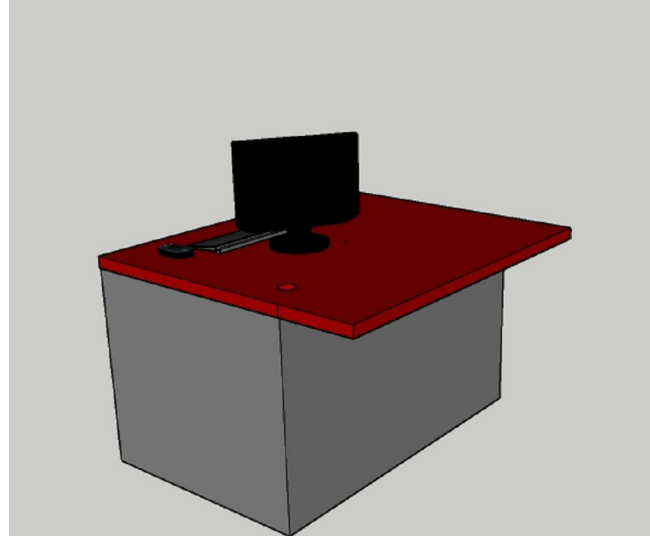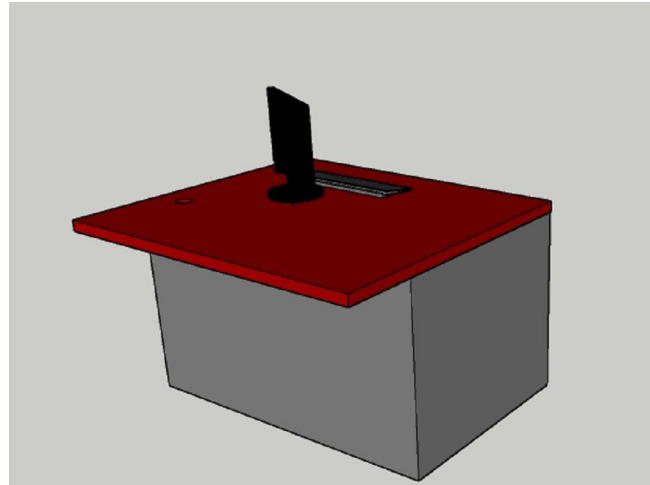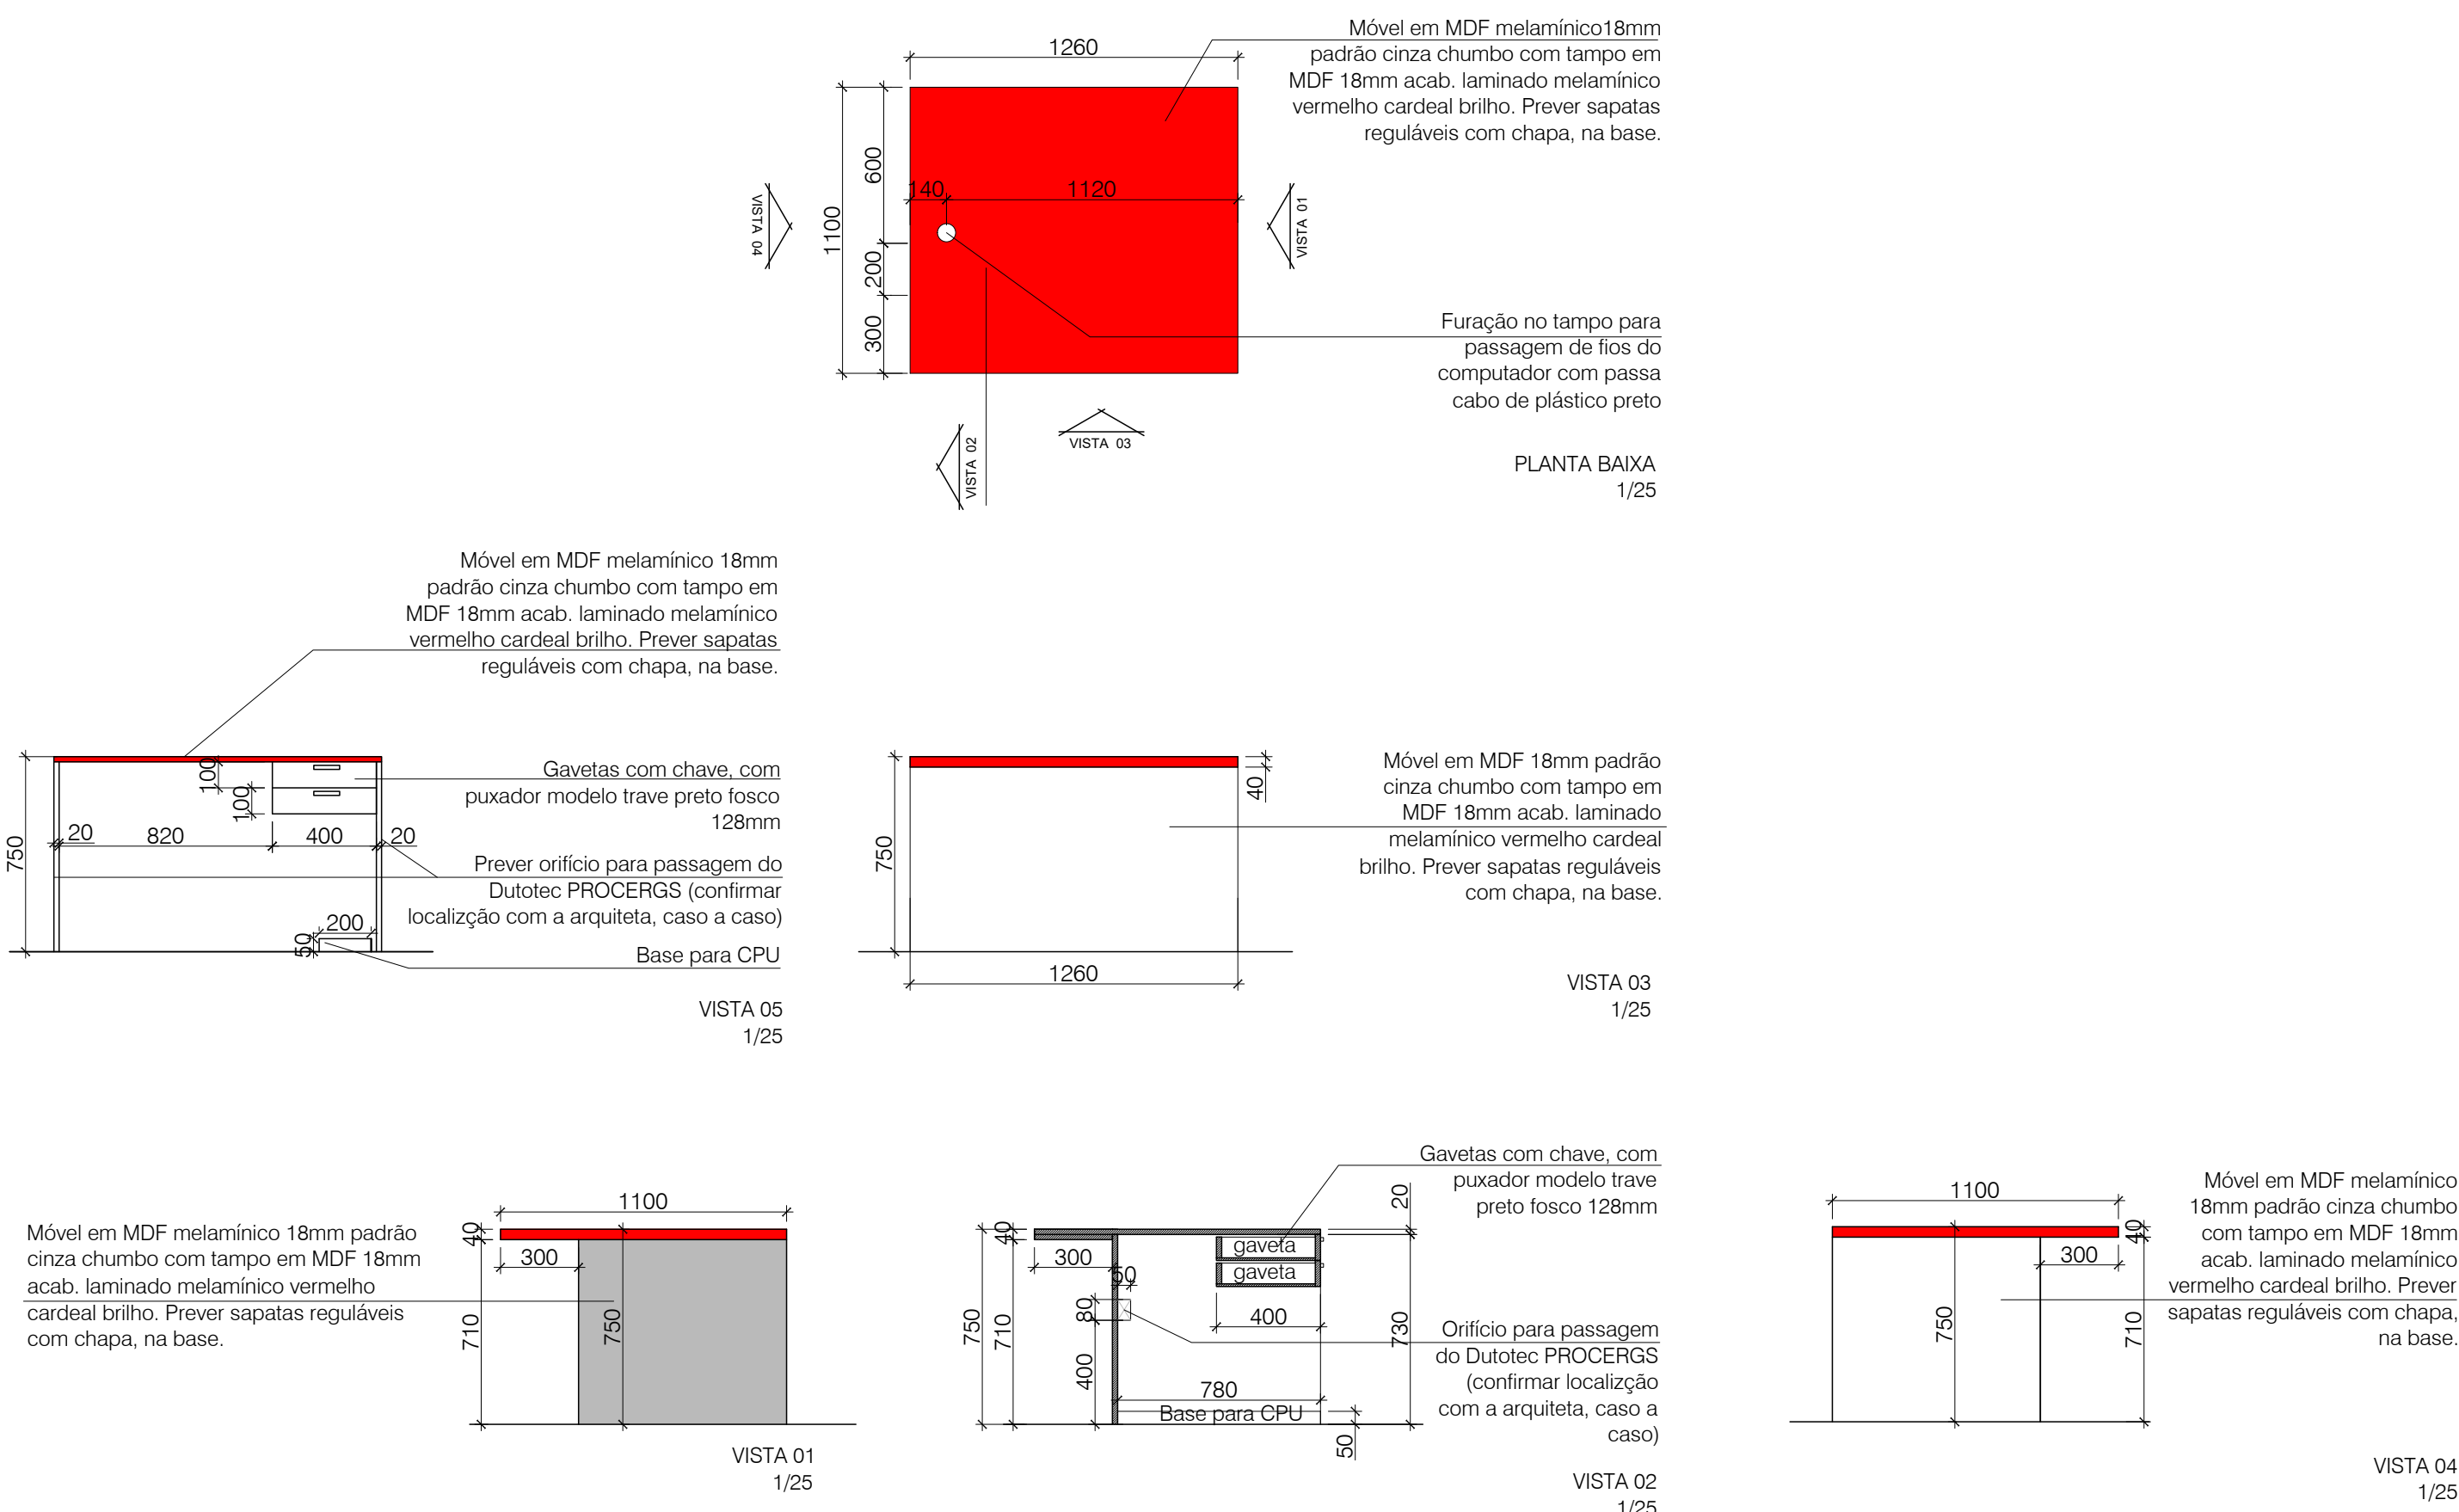

TODAS AS MEDIDAS E NÍVEIS DEVERÃO SER CONFERIDAS NO LOCAL.			
R02			
R01			
R00	ALTERAÇÕES_01	EMISSÃO_01	ARO_RAQUEL
REVISÃO	ALTERAÇÕES	EMISSÃO	RESPONSÁVEL

TUDO_FÁCIL_PADRÃO



SECRETARIA DE OBRAS PÚBLICAS

DEPARTAMENTO DE OBRAS PÚBLICAS

CENTRO ADMINISTRATIVO FERNANDO FERRARI - AV. BORGES DE MEDEIROS, N. 1501 - POA/RS

DIVISÃO
DPA


RESPONSÁVEL TÉCNICO P/ REFORMA:

ARQ. RAQUEL GREVE CAU: A56765/5

OBRA REFORMA		ÁREA	
ENDEREÇO		MUNICÍPIO	
PROJETO	ASSUNTO		Nº PRANCHIA
ARQUITETÔNICO	BALCÃO_ATENDIMENTO_01_BAT01		11
ESCALA 1/25	DATA JAN/2023	BALCÃO_ATENDIMENTO_02_BAT02	

NOME ARQUIVO
DET11_TF_BAT01_BAT02_R00

BALCÃO SALA DE DESCANSO 01 (BD01)


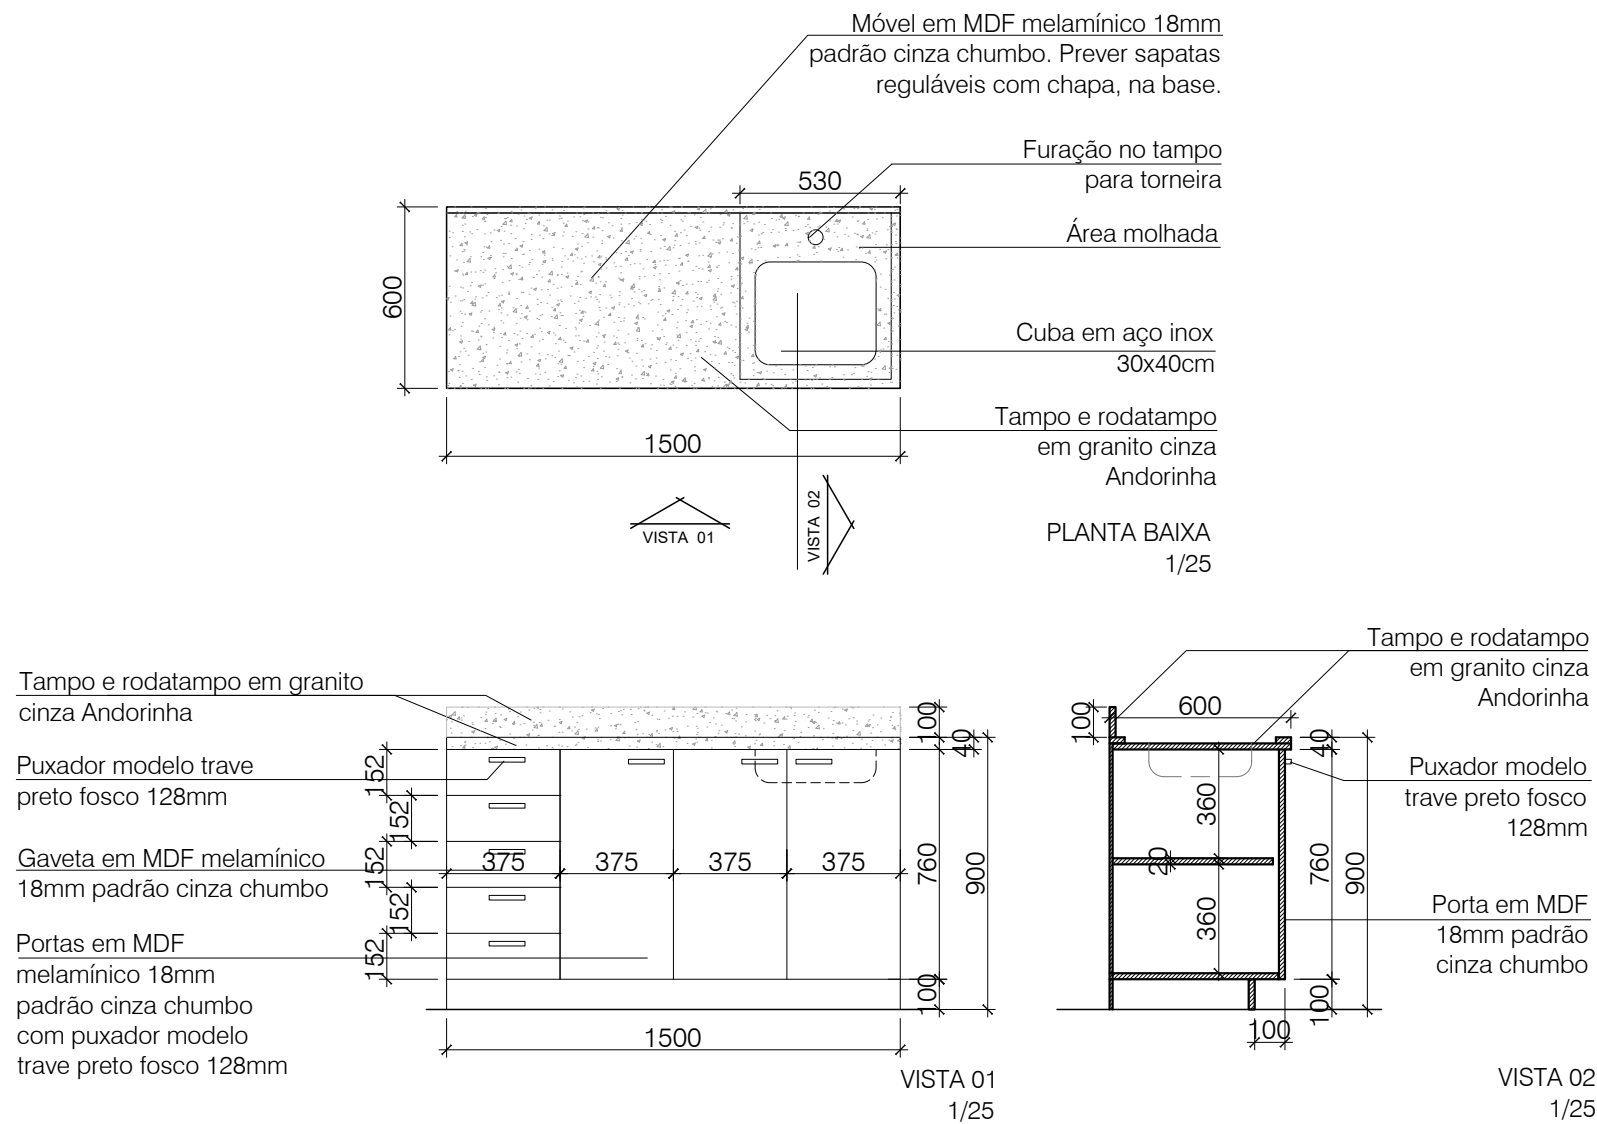


SAPATA REGULÁVEL COM CHAPA



PUXADOR TIPO TRAVE


BALCÃO SALA DE DESCANSO 02 (BD02)

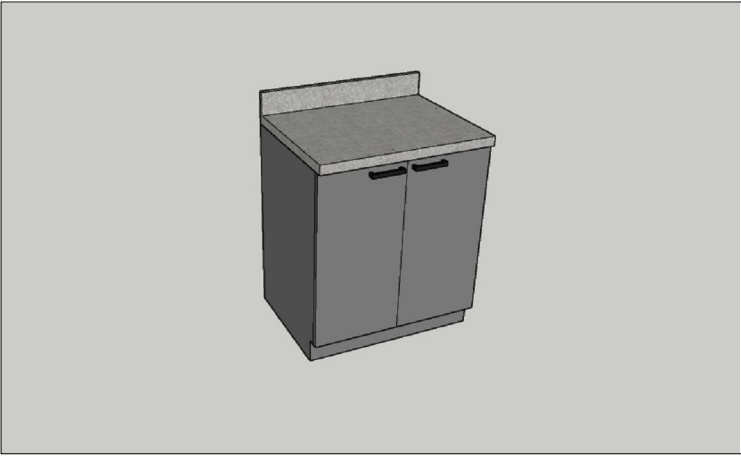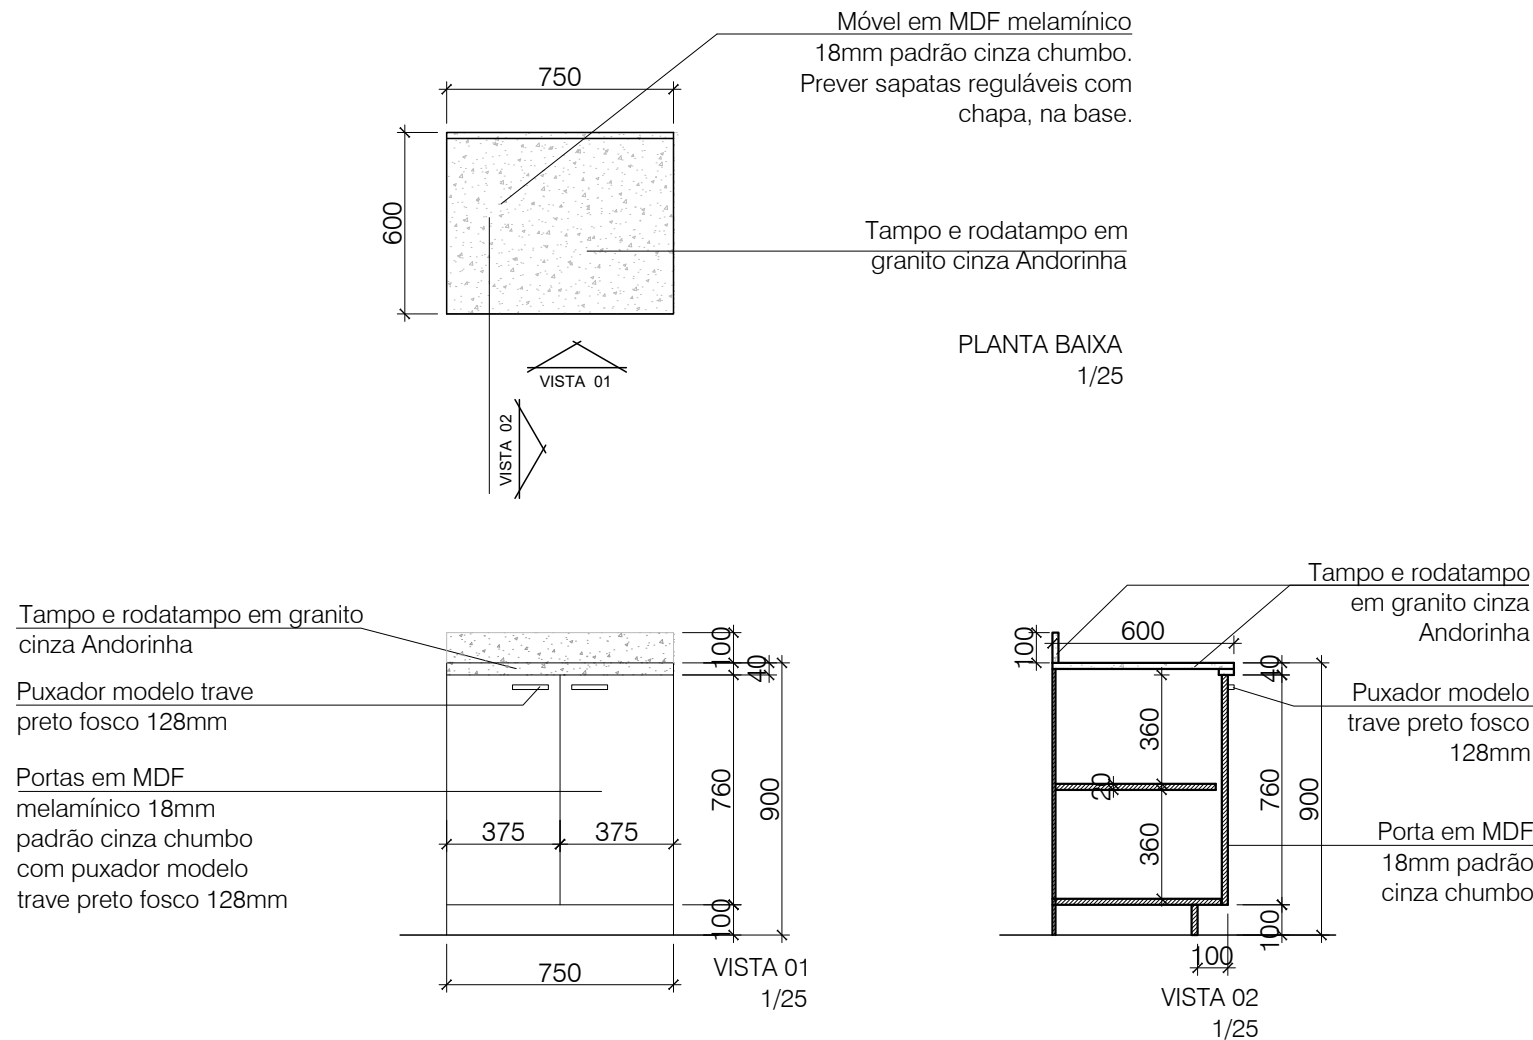

TODAS AS MEDIDAS E NÍVEIS DEVERÃO SER CONFERIDAS NO LOCAL.

R02			
R01			
R00	ALTERAÇÕES_01	EMISSION_01	ARQ_RAQUEL
REVISÃO	ALTERAÇÕES	EMISSION	RESPONSÁVEL

TUDO_FÁCIL_PADRÃO

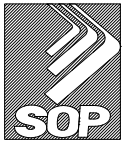

SECRETARIA DE OBRAS PÚBLICAS

DEPARTAMENTO DE OBRAS PÚBLICAS

CENTRO ADMINISTRATIVO FERNANDO FERRARI - AV. BORGES DE MEDEIROS, N. 1501 - POA/RS

DIVISÃO



DPA

RESPONSÁVEL TÉCNICO P/ REFORMA:




ARQ. RAQUEL GREVE CAU: A56765/5

OBRA	AREA	
REFORMA		
ENDEREÇO	MUNICÍPIO	
PROJETO	ASSUNTO	Nº PRANCHA
ARQUITETÔNICO	BALCÃO_SALA_DE_DESCANSO_01	12
ESCALA	DATA	
1/25	JAN/2023	
NOME ARQUIVO		
DET12_TF_BD01_BD02_R00		





BANCADA (BAN)

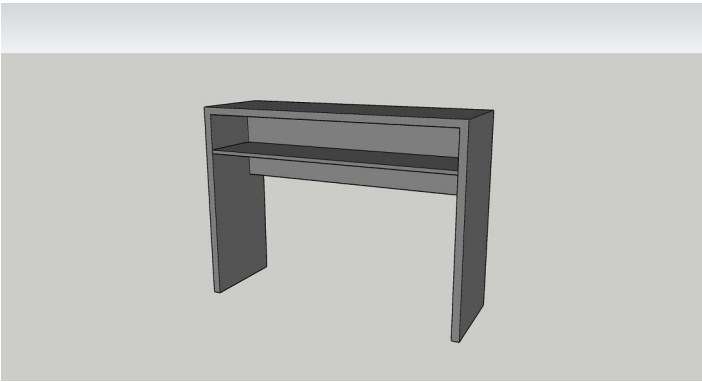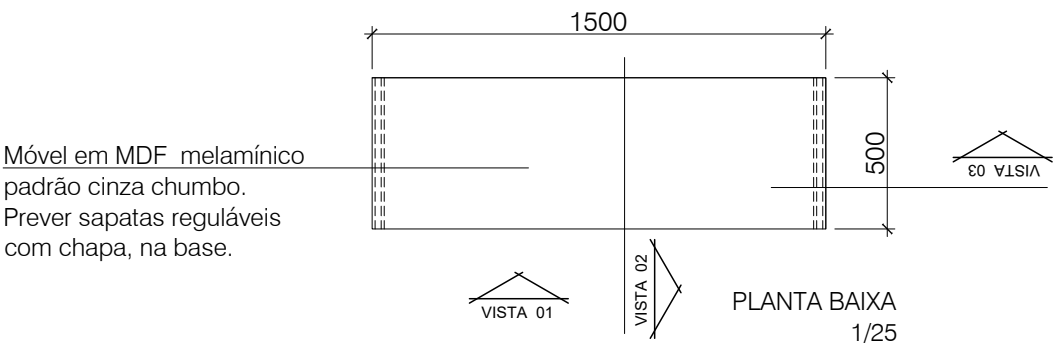

SAPATA REGULÁVEL COM CHAPA

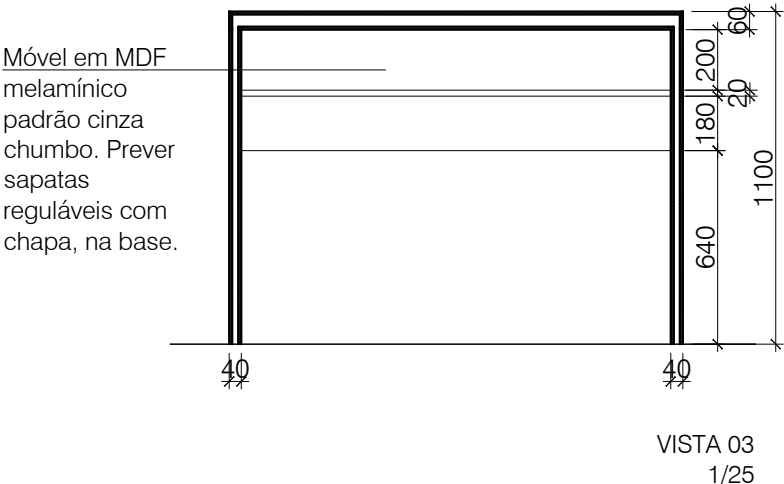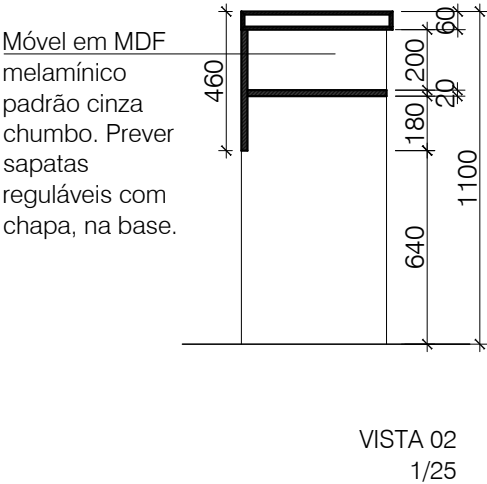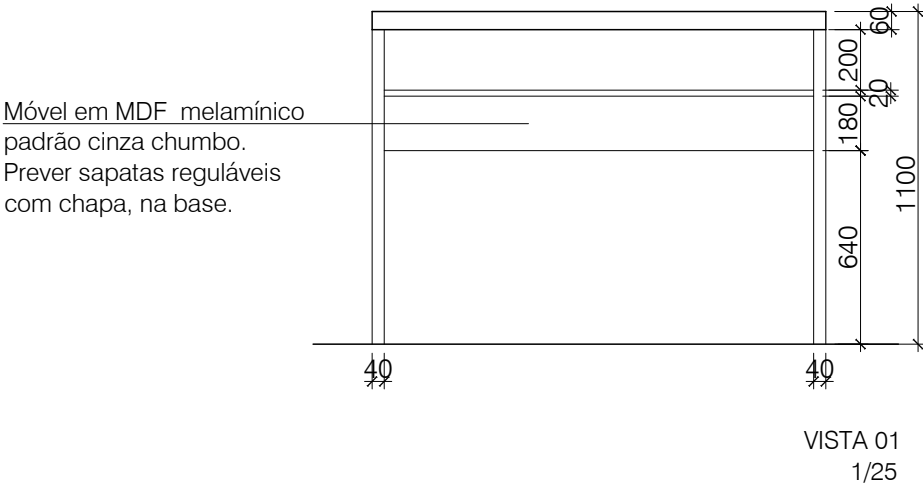


BANCADA (BAN TOM)

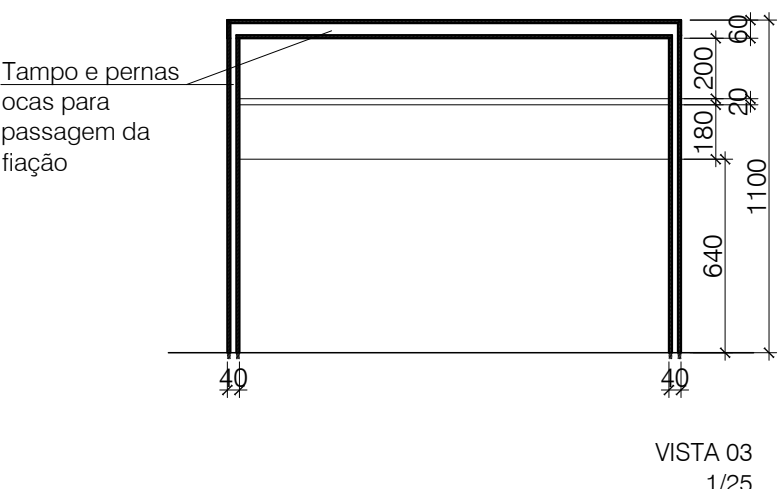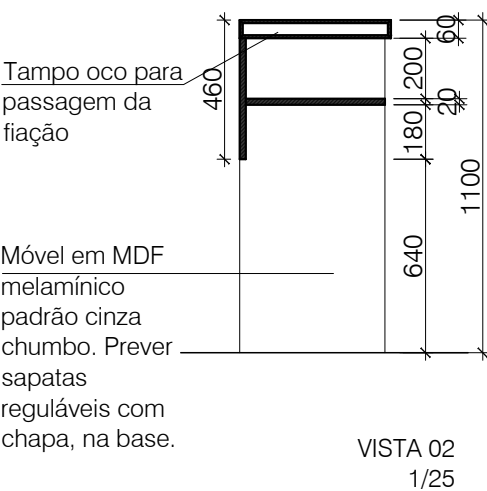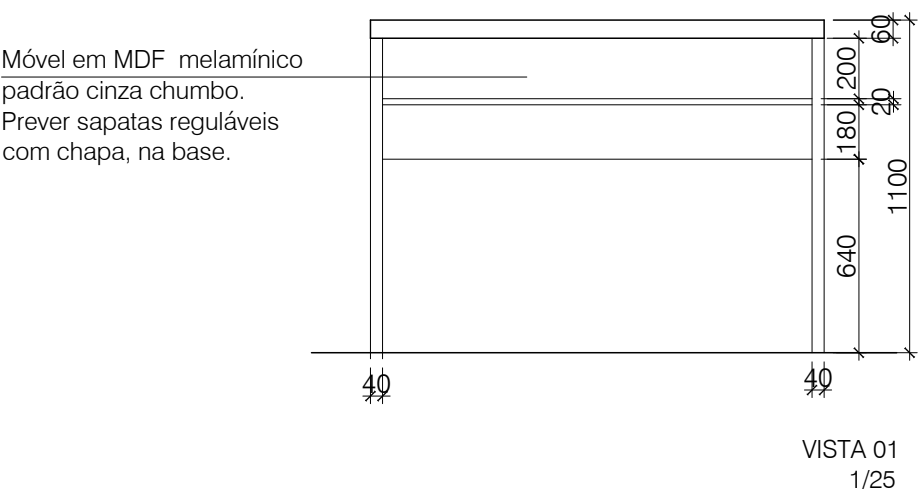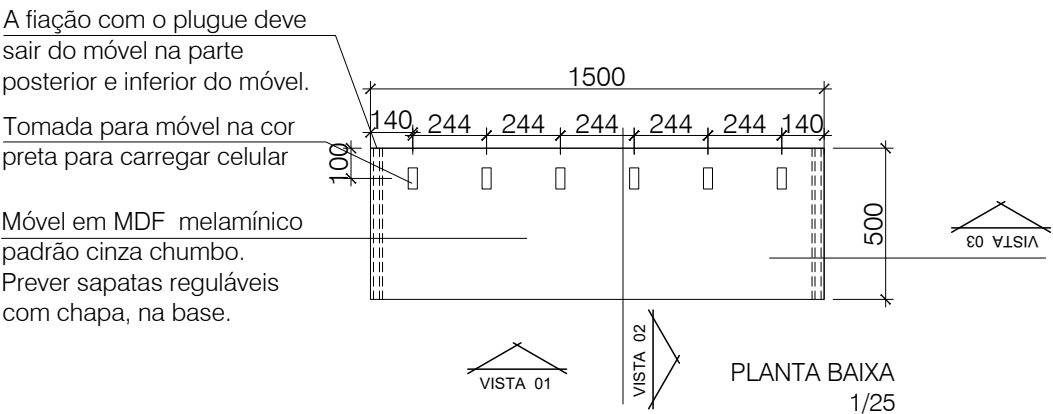

TODAS AS MEDIDAS E NÍVEIS DEVERÃO SER CONFERIDAS NO LOCAL.

R02			
R01			
R00	ALTERAÇÕES_01	EMISSÃO_01	ARQ_RAQUEL
REVISÃO	ALTERAÇÕES	EMISSÃO	RESPONSÁVEL

TUDO_FÁCIL_PADRÃO

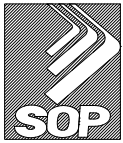

SECRETARIA DE OBRAS PÚBLICAS

DEPARTAMENTO DE OBRAS PÚBLICAS

CENTRO ADMINISTRATIVO FERNANDO FERRARI - AV. BORGES DE MEDEIROS, N. 1501 - POA/RS

DIVISÃO
DPA



RESPONSÁVEL TÉCNICO P/ REFORMA:

ARQ. RAQUEL GREVE CAU: A56765/5

OBRA REFORMA		ÁREA	
ENDEREÇO		MUNICÍPIO	
PROJETO ARQUITETÔNICO		ASSUNTO BANCADA_BAN BANCADA_COM_TOMADAS_BANTOM	Nº PRANCHA 13
ESCALA 1/25	DATA JAN/2023		

NOME ARQUIVO	DET13_TF_BAN_BAN_TOM_R00
--------------	--------------------------

DIVISÓRIA 01A (DIV01A)

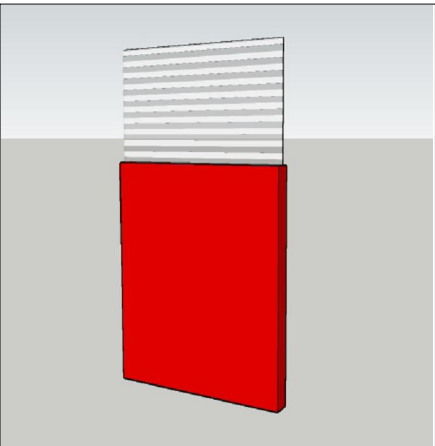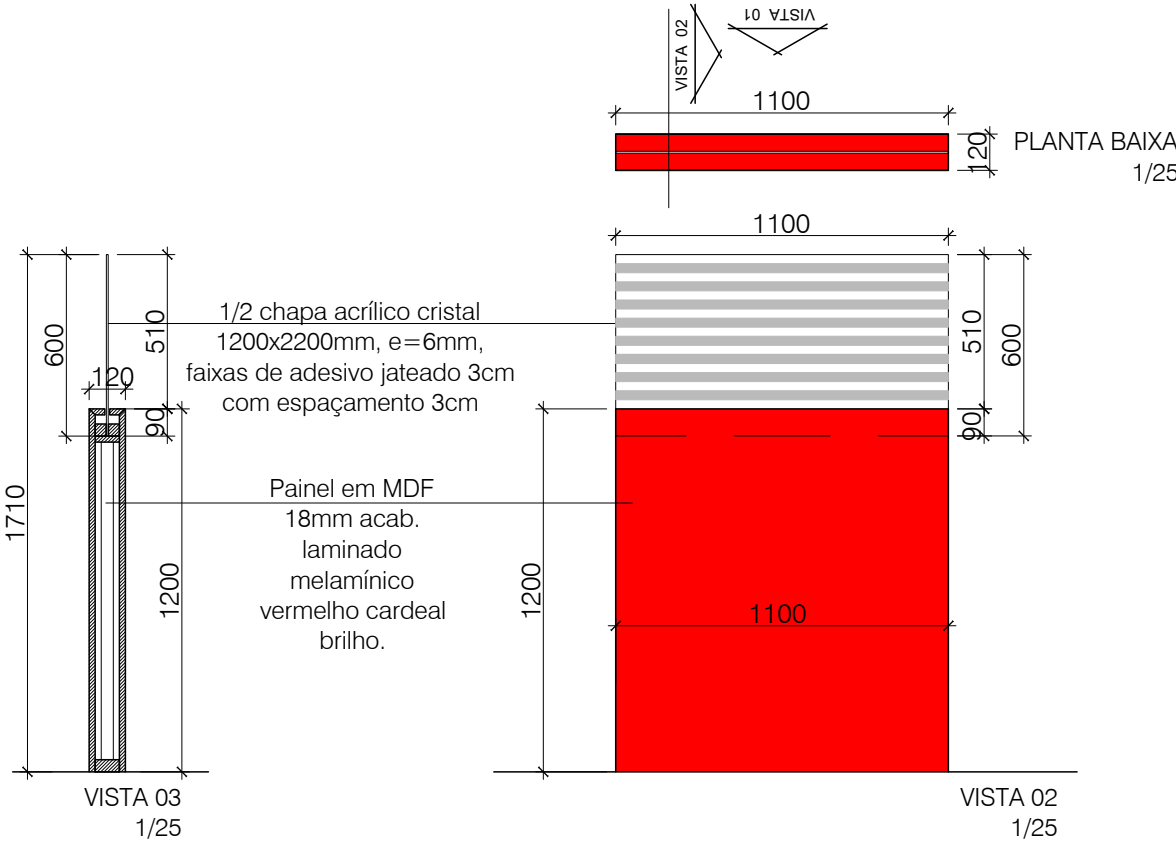


DIVISÓRIA 01A

TODAS AS MEDIDAS E NÍVEIS DEVERÃO SER CONFERIDAS NO LOCAL.

R02			
R01			
R00	ALTERAÇÕES_01	EMIÇÃO_01	ARQ._RAQUEL
REVISÃO	ALTERAÇÕES	EMIÇÃO	RESPONSÁVEL

DIVISÓRIA 01 (DIV01)

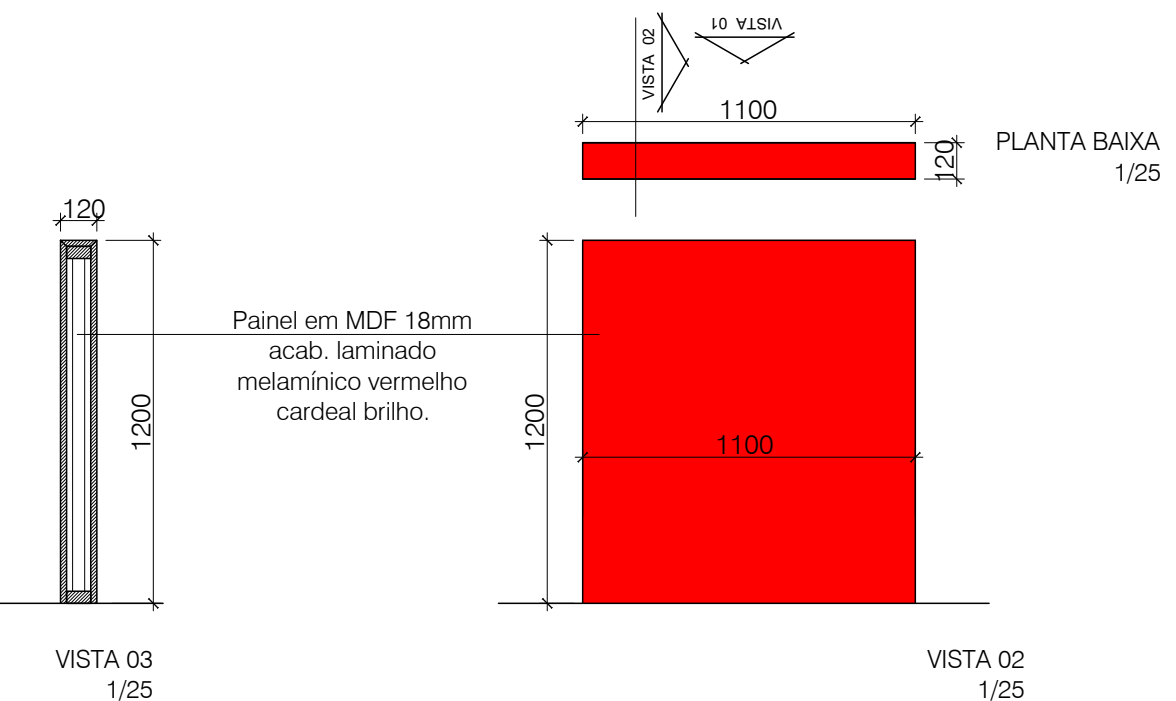

TUDO_FÁCIL_PADRÃO



SECRETARIA DE OBRAS PÚBLICAS

DEPARTAMENTO DE OBRAS PÚBLICAS

CENTRO ADMINISTRATIVO FERNANDO FERRARI - AV. BORGES DE MEDEIROS, N. 1501 - POA/RS



DIVISÃO
DPA

RESPONSÁVEL TÉCNICO P/ REFORMA:

ARQ. RAQUEL GREVE CAU: A56765/5

OBRA		AREA	
REFORMA			
ENDEREÇO		MUNICÍPIO	
PROJETO		ASSUNTO	
ARQUITETÔNICO		DIVISÓRIA_01 DIVISÓRIA_01A	
Nº PRANCHA		14	
ESCALA	DATA		
1/25	JAN/2023		
NOME ARQUIVO			
DET14_TF_DIV01_DIV01A_R00			

DIVISÓRIA 02A (DIV02A)

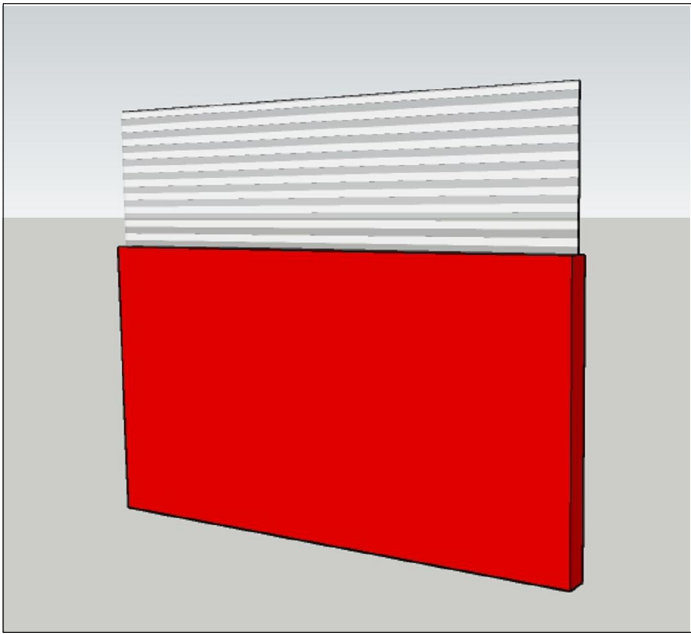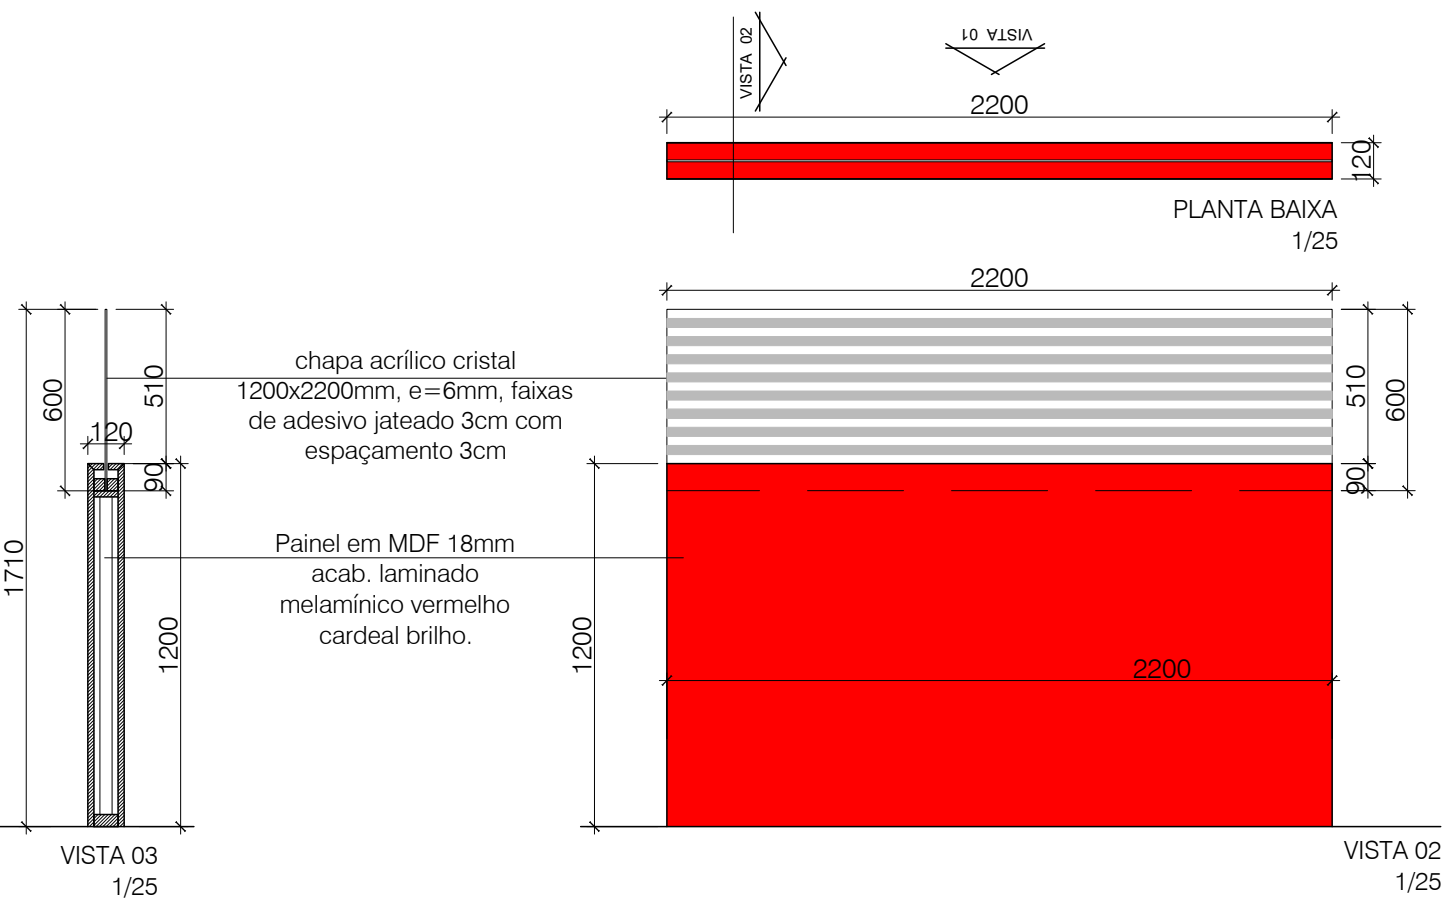


DIVISÓRIA 02A

TODAS AS MEDIDAS E NÍVEIS DEVERÃO SER CONFERIDAS NO LOCAL.

R02			
R01			
R00	ALTERAÇÕES_01	EMIÇÃO_01	ARQ._RAQUEL
REVISÃO	ALTERAÇÕES	EMIÇÃO	RESPONSÁVEL

DIVISÓRIA 02 (DIV02)

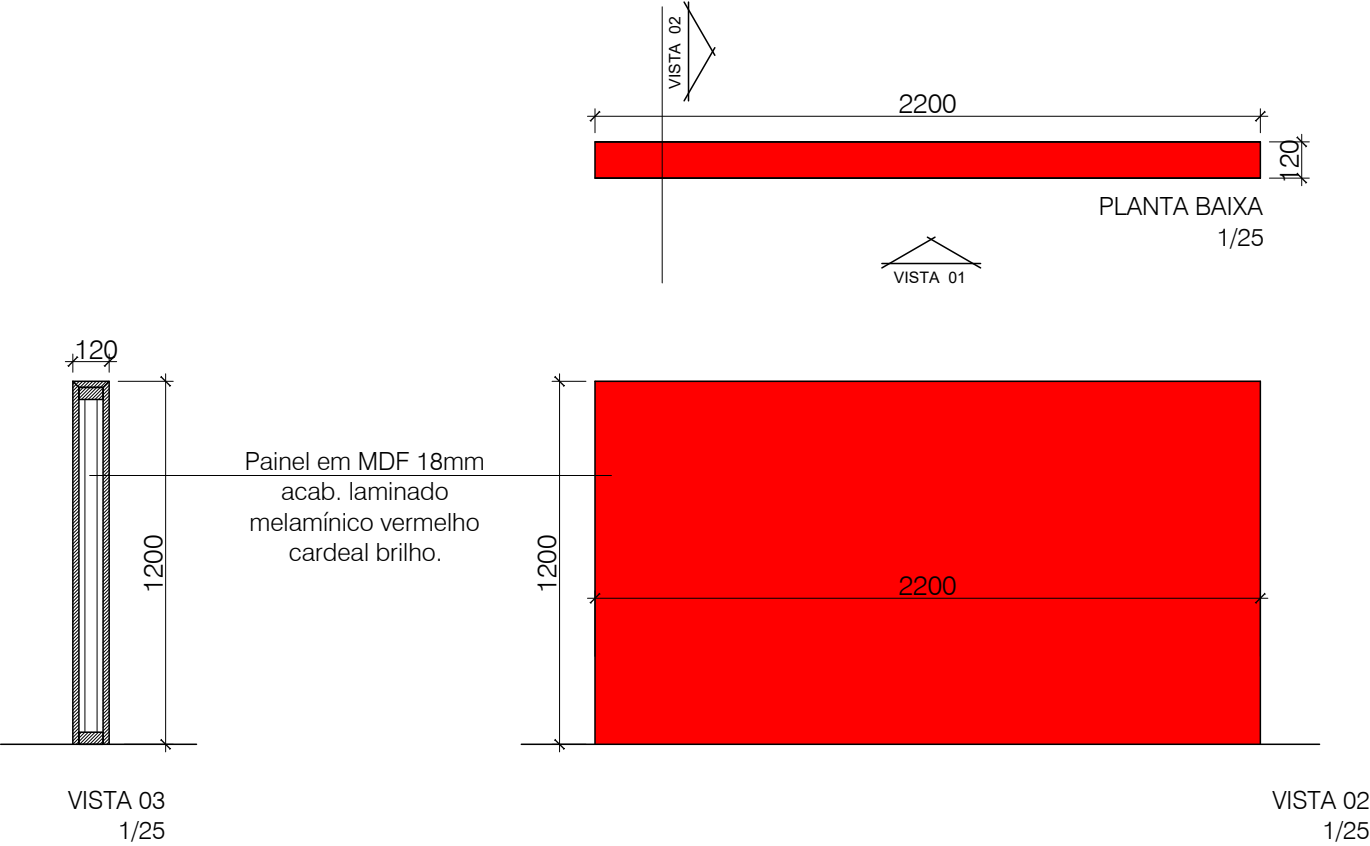

TUDO_FÁCIL_PADRÃO



SECRETARIA DE OBRAS PÚBLICAS

DEPARTAMENTO DE OBRAS PÚBLICAS

CENTRO ADMINISTRATIVO FERNANDO FERRARI - AV. BORGES DE MEDEIROS, N. 1501 - POA/RS

DIVISÃO
DPA


RESPONSÁVEL TÉCNICO P/ REFORMA:

ARQ. RAQUEL GREVE CAU: A56765/5


OBRA REFORMA		AREA	
ENDEREÇO		MUNICÍPIO	
PROJETO ARQUITETÔNICO		ASSUNTO DIVISÓRIA_02 DIVISÓRIA_02A	Nº PRANCHA 15
ESCALA 1/25	DATA JAN/2023		

NOME ARQUIVO
DET15_TF_DIV02_DIV02A_R00

ARMÁRIO BAIXO (AB)

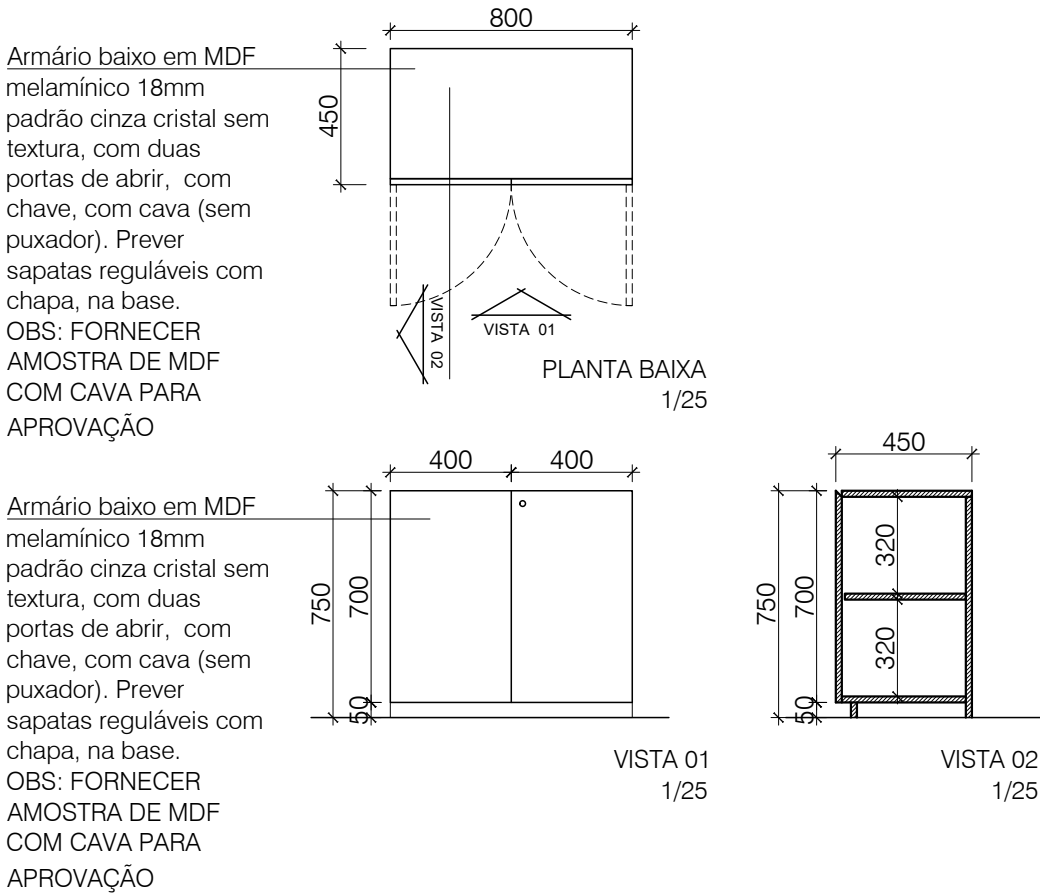

ARMÁRIO ALTO (AA)

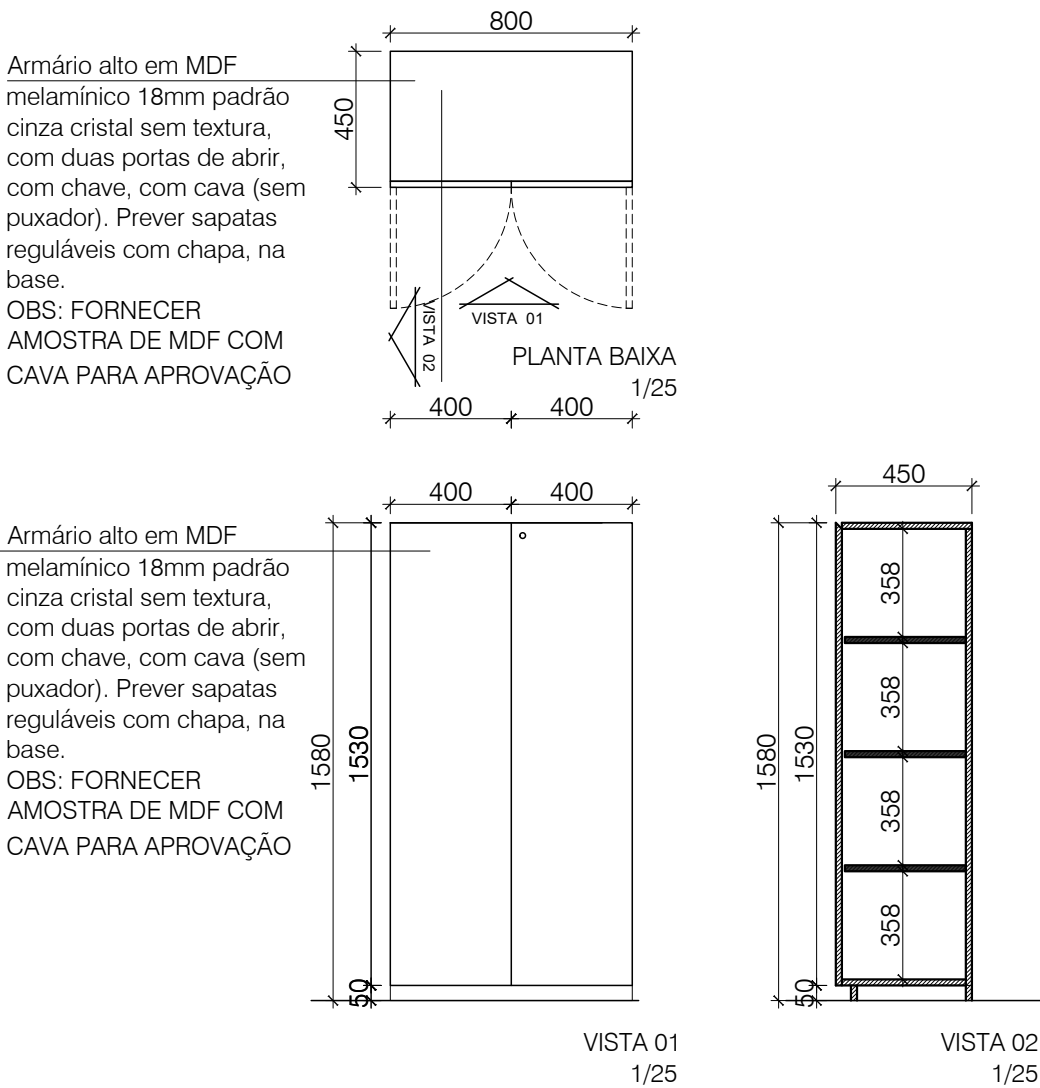


0320.0001.010014
ARMÁRIO - ALTO MDF CINZA CRISTAL PORTAS 2 1.580,00MM 800,00MM 450,00MM



SAPATA REGULÁVEL COM CHAPA

ARMÁRIO VESTIÁRIO (AV)

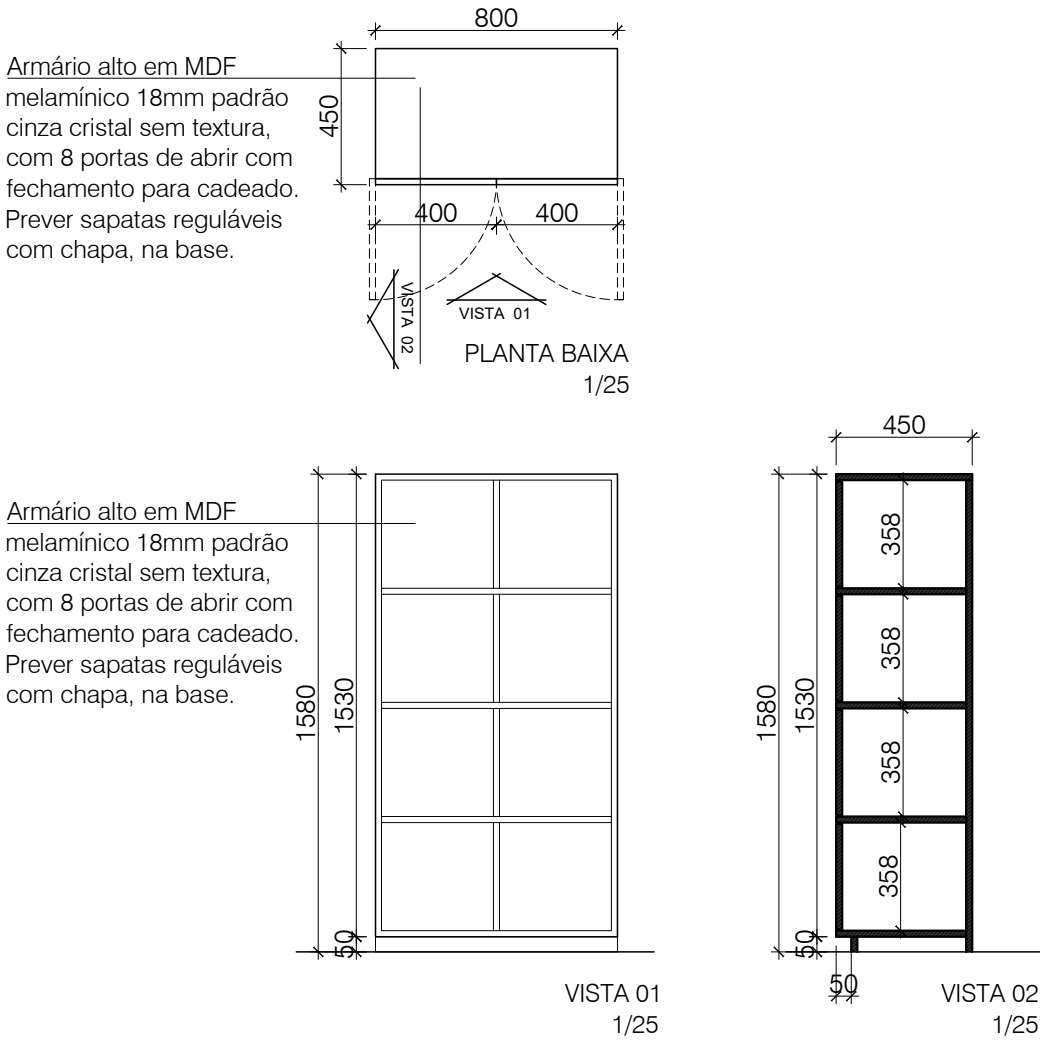

TODAS AS MEDIDAS E NÍVEIS DEVERÃO SER CONFERIDAS NO LOCAL.

R02			
R01			
R00	ALTERAÇÕES_01	EMISSION_01	ARQ_RAQUEL
REVISÃO	ALTERAÇÕES	EMISSION	RESPONSÁVEL

TUDO_FÁCIL_PADRÃO			
SECRETARIA DE OBRAS PÚBLICAS DEPARTAMENTO DE OBRAS PÚBLICAS CENTRO ADMINISTRATIVO FERNANDO FERRARI - AV. BORGES DE MEDEIROS, N. 1501 - POA/RS			
DIVISÃO DPA			
RESPONSÁVEL TÉCNICO P/ REFORMA:			
ARQ. RAQUEL GREVE CAU: A56765/5			
OBRA REFORMA		AREA	
ENDEREÇO		MUNICÍPIO	
PROJETO ARQUITETÔNICO		ASSUNTO	
ESCALA 1/25		DATA JAN/2023	
		Nº PRANCHA 16	
NOME ARQUIVO DET16_TF_AB_AA_AV_R00			

BALCÃO IMPRESSORA (BAL)


*COMPRA 38495
0320.0047.010049
BALCÃO - IMPRESSORA MADEIRA MDF 2 PORTAS 1.000,00MM 750,00MM 600,00MM

Fundo do móvel em MDF
melamínico 18mm padrão
cinza cristal sem textura.
Prever acabamento
adequado já que o mesmo
ficará a vista

Furação no tampo para
passagem de fios da
impressora com passa cabo
de plástico branco

Balcão em MDF 18mm
padrão cinza cristal sem
textura, com duas portas.
Prever sapatas reguláveis
com chapa, na base. Prever
fechadura com chave, com
cava (sem puxador)
OBS: FORNECER
AMOSTRA DE MDF COM
CAVA PARA APROVAÇÃO


Balcão em MDF 18mm
padrão cinza cristal sem
textura, com duas portas.
Prever sapatas reguláveis
com chapa, na base. Prever
fechadura com chave, com
cava (sem puxador)
OBS: FORNECER
AMOSTRA DE MDF COM
CAVA PARA APROVAÇÃO

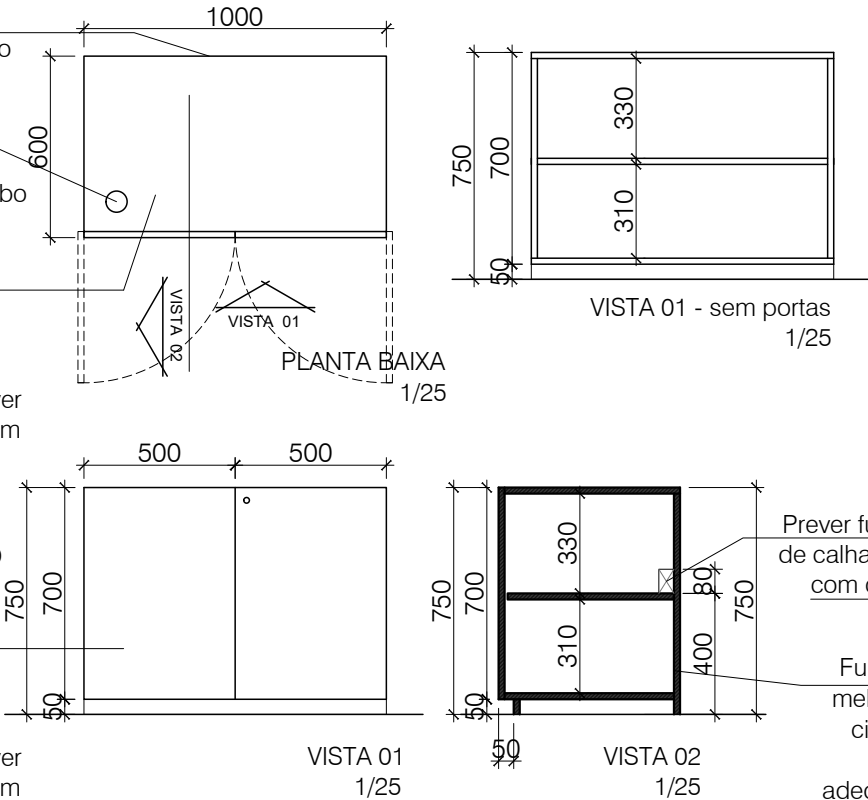


Prever furação para passagem
de calha com fiação de acordo
com orientação da arquiteta
(caso a caso)

Fundo do móvel em MDF
melamínico 18mm padrão
cinza cristal sem textura.
Prever acabamento
adequado já que o mesmo
ficará a vista

ESCANINHO (ESC)

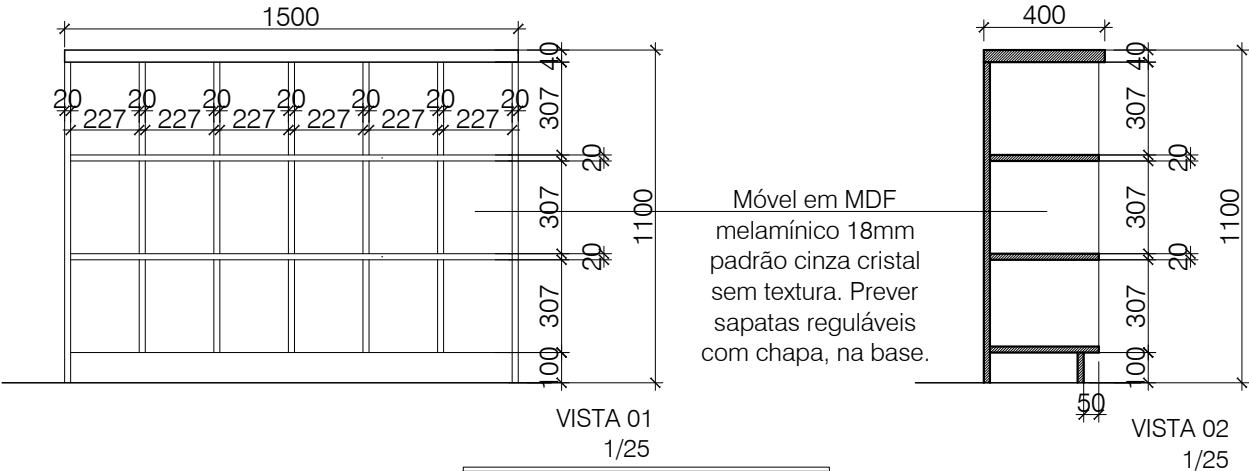

Móvel em MDF
melamínico 18mm
padrão cinza cristal
sem textura. Prever
sapatas reguláveis
com chapa, na base.

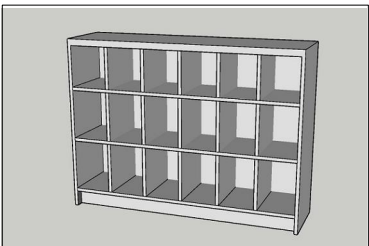

TODAS AS MEDIDAS E NÍVEIS DEVERÃO SER CONFERIDAS NO LOCAL.

R02			
R01			
R00	ALTERAÇÕES_01	EMIÇÃO_01	ARQ._RAQUEL
REVISÃO	ALTERAÇÕES	EMIÇÃO	RESPONSÁVEL

TUDO_FÁCIL_PADRÃO



SECRETARIA DE OBRAS PÚBLICAS

DEPARTAMENTO DE OBRAS PÚBLICAS

CENTRO ADMINISTRATIVO FERNANDO FERRARI - AV. BORGES DE MEDEIROS, N. 1501 - POA/RS

DIVISÃO
DPA

RESPONSÁVEL TÉCNICO P/ REFORMA:


ARQ. RAQUEL GREVE CAU: A56765/5

OBRA REFORMA	AREA
ENDEREÇO	MUNICÍPIO
PROJETO ARQUITETÔNICO	ASSUNTO BALCÃO_IMPRESSORA_BAL ESCANINHO_(ESC)
ESCALA 1/25	DATA JAN/2023
Nº PRANCHA 17	

NOME ARQUIVO DET17_TF_BAL_ESC_R00


GAVETEIRO (GAV)

* COMPRA 38495
0320.0510.010015
GAVETEIRO - MÓVEL MDF MDF CINZA CRISTAL SEM TEXTURA 700,00MM 400,00MM 400,00MM

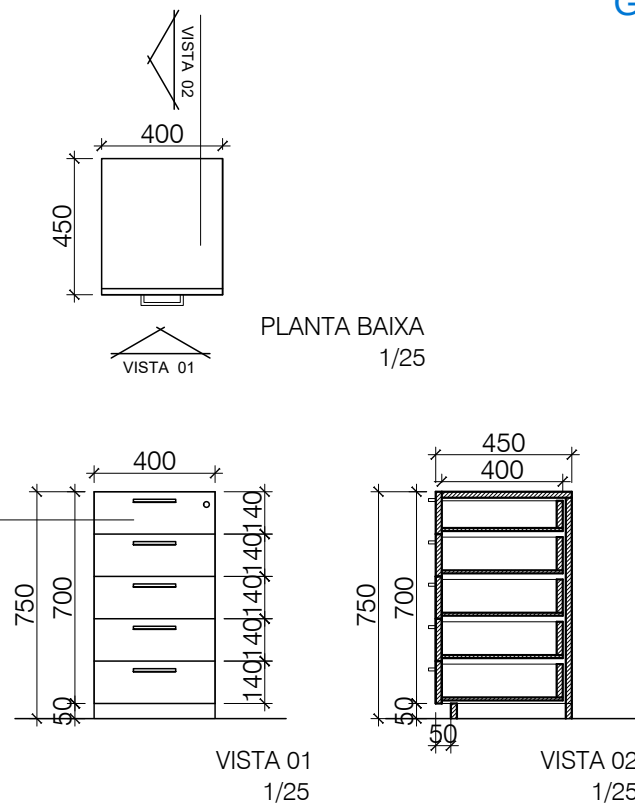

Gaveteiro fixo em MDF melamínico padrão cinza cristal sem textura. Frente, tampo e laterais em MDF 18mm, restante em MDF 15mm. Gavetas com chave, puxador modelo trave preto fosco 128mm. Corrediças telescópicas de 40cm

GAVETEIRO RODÍZIOS (GAVR)

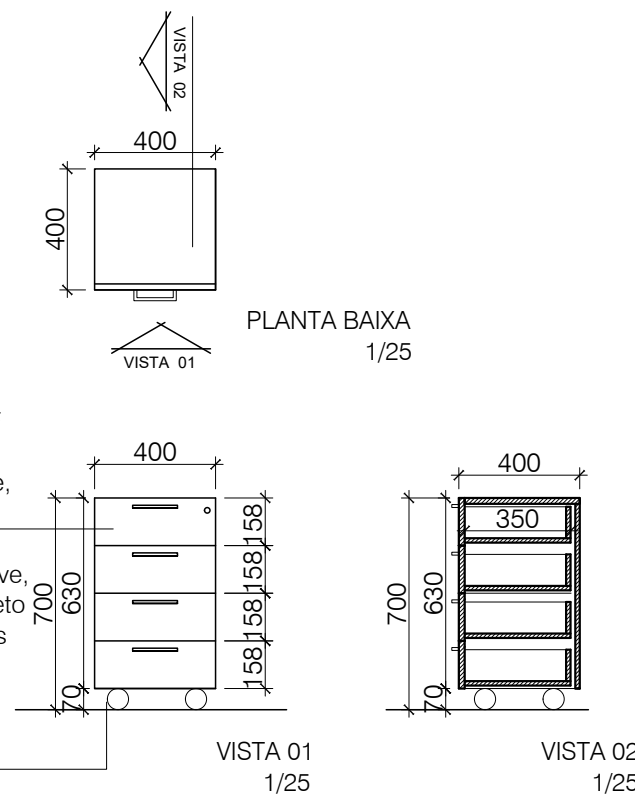

Gaveteiro móvel em MDF melamínico padrão cinza cristal sem textura. Frente, tampo e laterais em MDF 18mm, restante em MDF 15mm. Gavetas com chave, puxador modelo trave preto fosco 128mm. Corrediças telescópicas de 35cm

Rodízios de silicone, com trava

TODAS AS MEDIDAS E NÍVEIS DEVERÃO SER CONFERIDAS NO LOCAL.

R02			
R01			
R00	ALTERAÇÕES_01	EMIÇÃO_01	ARQ._RAQUEL
REVISÃO	ALTERAÇÕES	EMIÇÃO	RESPONSÁVEL

TUDO_FÁCIL_PADRÃO



SECRETARIA DE OBRAS PÚBLICAS

DEPARTAMENTO DE OBRAS PÚBLICAS

CENTRO ADMINISTRATIVO FERNANDO FERRARI - AV. BORGES DE MEDEIROS, N. 1501 - POA/RS

DIVISÃO
DPA

RESPONSÁVEL TÉCNICO P/ REFORMA:

ARQ. RAQUEL GREVE CAU: A56765/5

OBRA REFORMA		AREA	
ENDEREÇO		MUNICÍPIO	
PROJETO ARQUITETÔNICO		ASSUNTO GAVETEIRO_GAV GAVETEIRO_RODÍZIOS_GAVR	Nº PRANCHA 18
ESCALA 1/25	DATA JAN/2023		


NOME ARQUIVO	DET18_TF_GAV_GAVR_R00
--------------	-----------------------

MESA DE REUNIÕES 01 (MR01)


*COMPRA 38495
0320.0500.010044
MESA - REUNIÕES DE REUNIÕES 01 RETANGULAR 1.800,00MM 750MM 1.200MM

Projeção estrutura

Mesa com tampo
e=40mm em MDF
melamínico padrão
cinza cristal sem textura,
com estrutura em
metalon 50x50mm
pintada de cinza cristal.
Prever ponteira/pé de
borracha

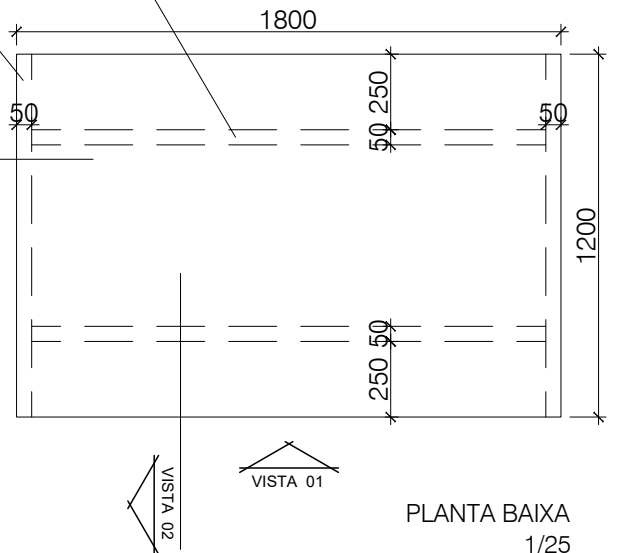


PLANTA BAIXA
1/25

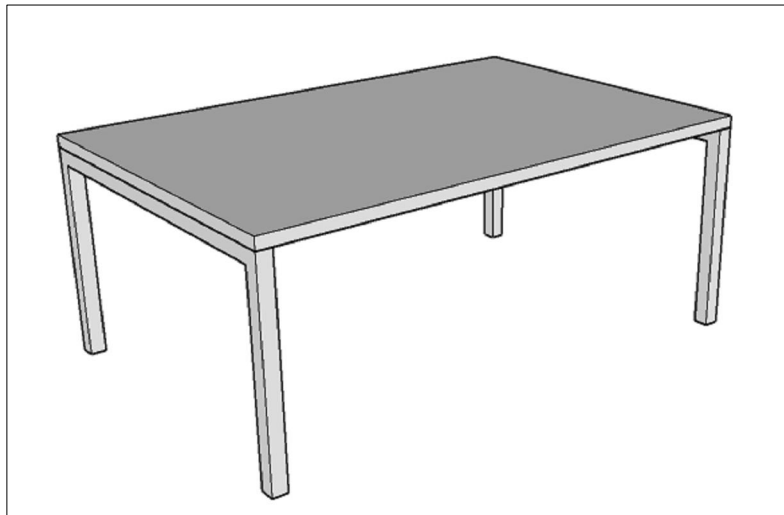

Tampo e=40mm em
MDF melamínico
padrão cinza cristal sem
textura


Estrutura em metalon
50x50mm pintada de
cinza cristal. Prever
ponteira/pé de borracha

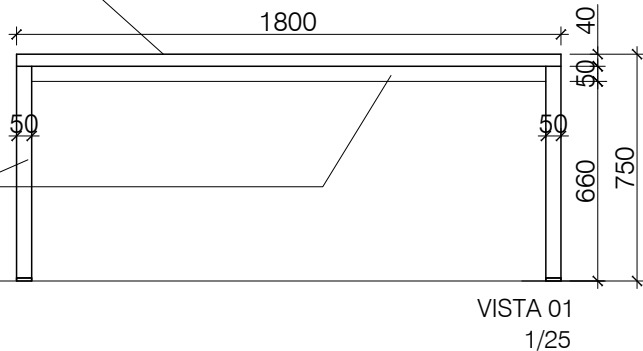

VISTA 01
1/25

Mesa com tampo
e=40mm em MDF
melamínico padrão
cinza cristal sem textura

Estrutura em metalon
50x50mm pintada de
cinza cristal. Prever
ponteira/pé de borracha

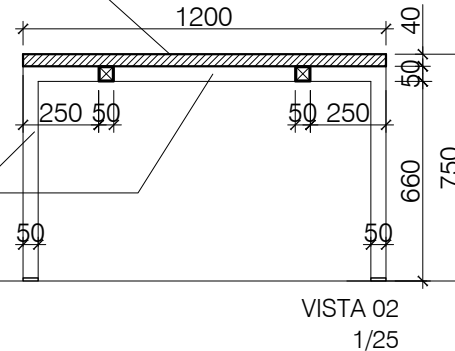


VISTA 02
1/25

MESA DE REUNIÕES 02 (MR02)

Projeção estrutura


Mesa com tampo
e=40mm em MDF
melamínico padrão
cinza cristal sem textura,
com estrutura em
metalon 50x50mm
pintada de cinza cristal.
Prever ponteira/pé de
borracha

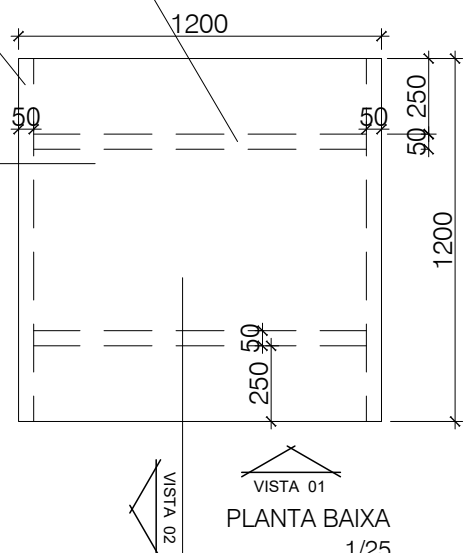

PLANTA BAIXA
1/25

Tampo e=40mm em
MDF melamínico
padrão cinza cristal sem
textura


Estrutura em metalon
50x50mm pintada de
cinza cristal. Prever
ponteira/pé de borracha

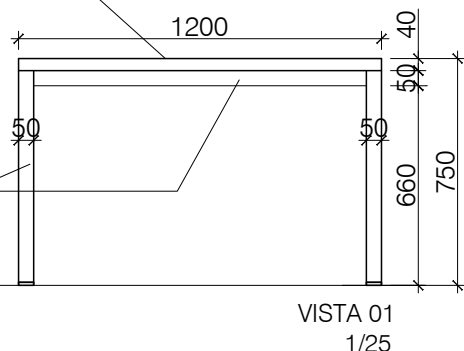

VISTA 01
1/25

Mesa com tampo
e=40mm em MDF
melamínico padrão
cinza cristal sem textura

Estrutura em metalon
50x50mm pintada de
cinza cristal. Prever
ponteira/pé de borracha

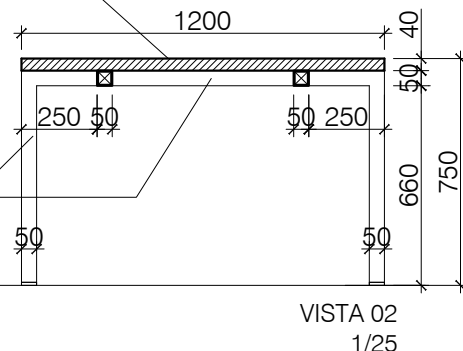

VISTA 02
1/25

TODAS AS MEDIDAS E NÍVEIS DEVERÃO SER CONFERIDAS NO LOCAL.

R02			
R01			
R00	ALTERAÇÕES_01	EMIÇÃO_01	ARQ_RAQUEL
REVISÃO	ALTERAÇÕES	EMIÇÃO	RESPONSÁVEL

TUDO_FÁCIL_PADRÃO



SECRETARIA DE OBRAS PÚBLICAS

DEPARTAMENTO DE OBRAS PÚBLICAS

CENTRO ADMINISTRATIVO FERNANDO FERRARI - AV. BORGES DE MEDEIROS, N. 1501 - POA/RS

DIVISÃO
DPA



RESPONSÁVEL TÉCNICO P/ REFORMA:

ARQ. RAQUEL GREVE CAU: A56765/5

OBRA REFORMA		ÁREA	
ENDEREÇO		MUNICÍPIO	
PROJETO ARQUITETÔNICO		ASSUNTO MESA_DE_REUNIÕES_01_MR01 MESA_DE_REUNIÕES_02_MR02	Nº PRANCHA 19
ESCALA 1/25	DATA JAN/2023		

NOME ARQUIVO	DET19_TF_MR01_MR02_R00
--------------	------------------------

MESA DE TRABALHO 01 (MT01)

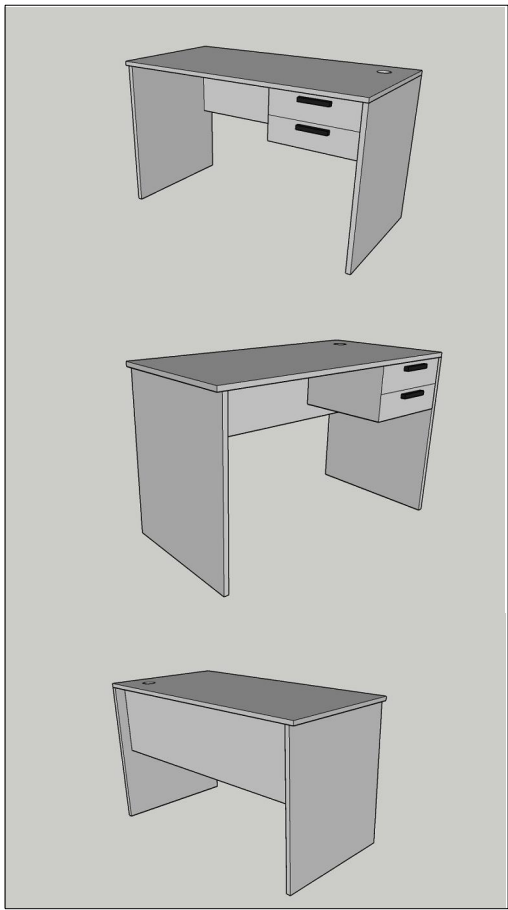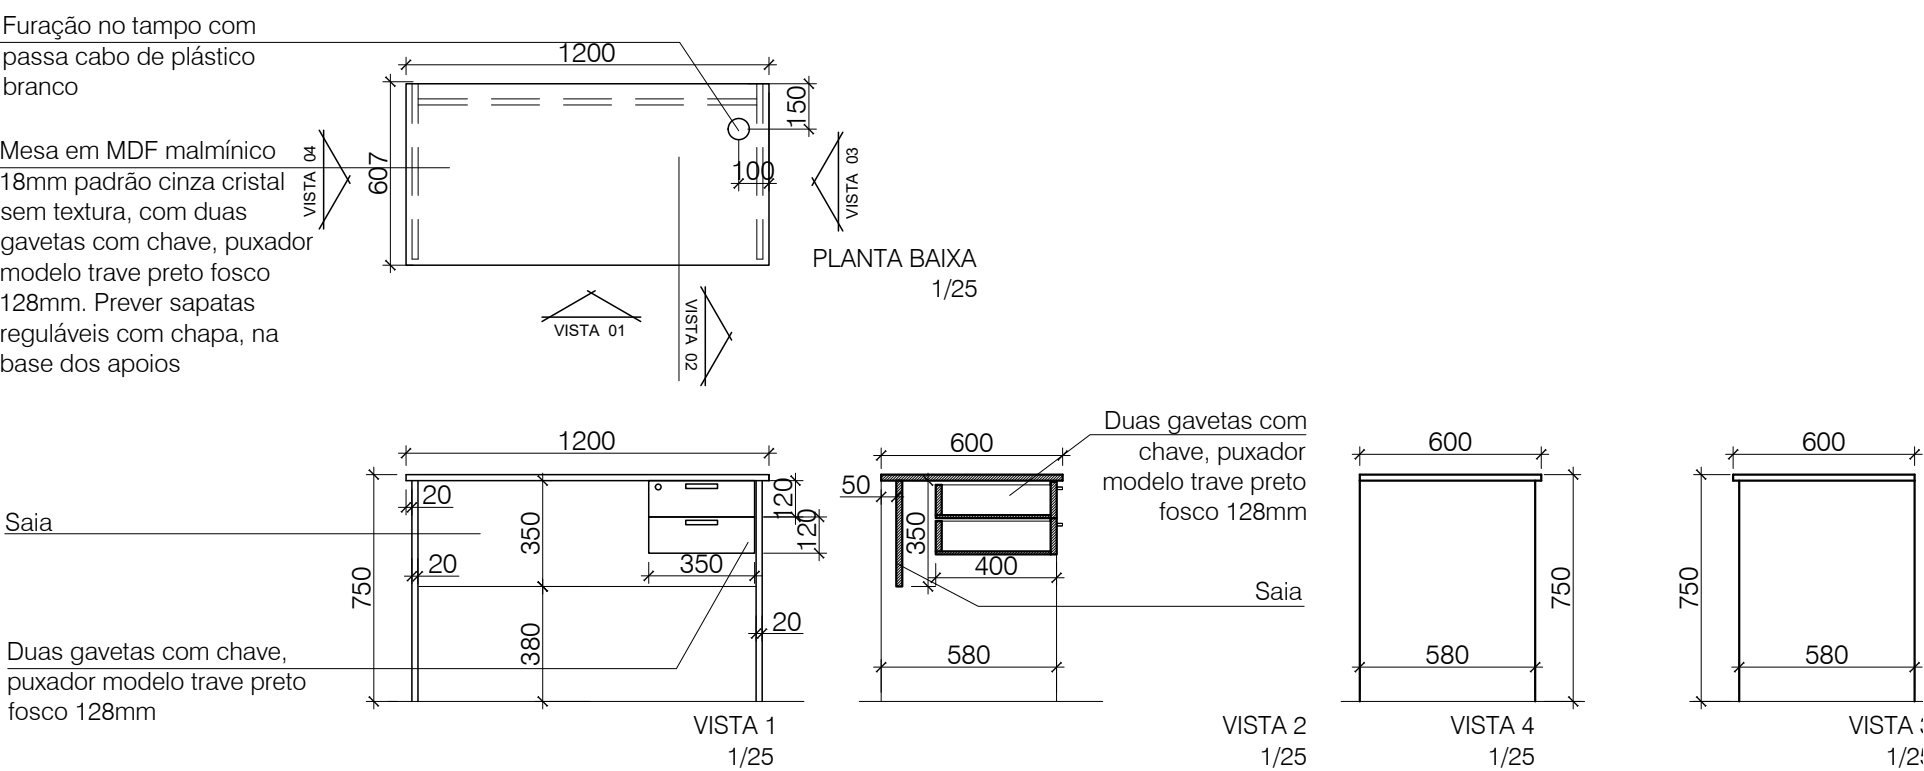


SAPATA REGULÁVEL COM CHAPA



PUXADOR TIPO TRAVE



MESA REDONDA (MRD)

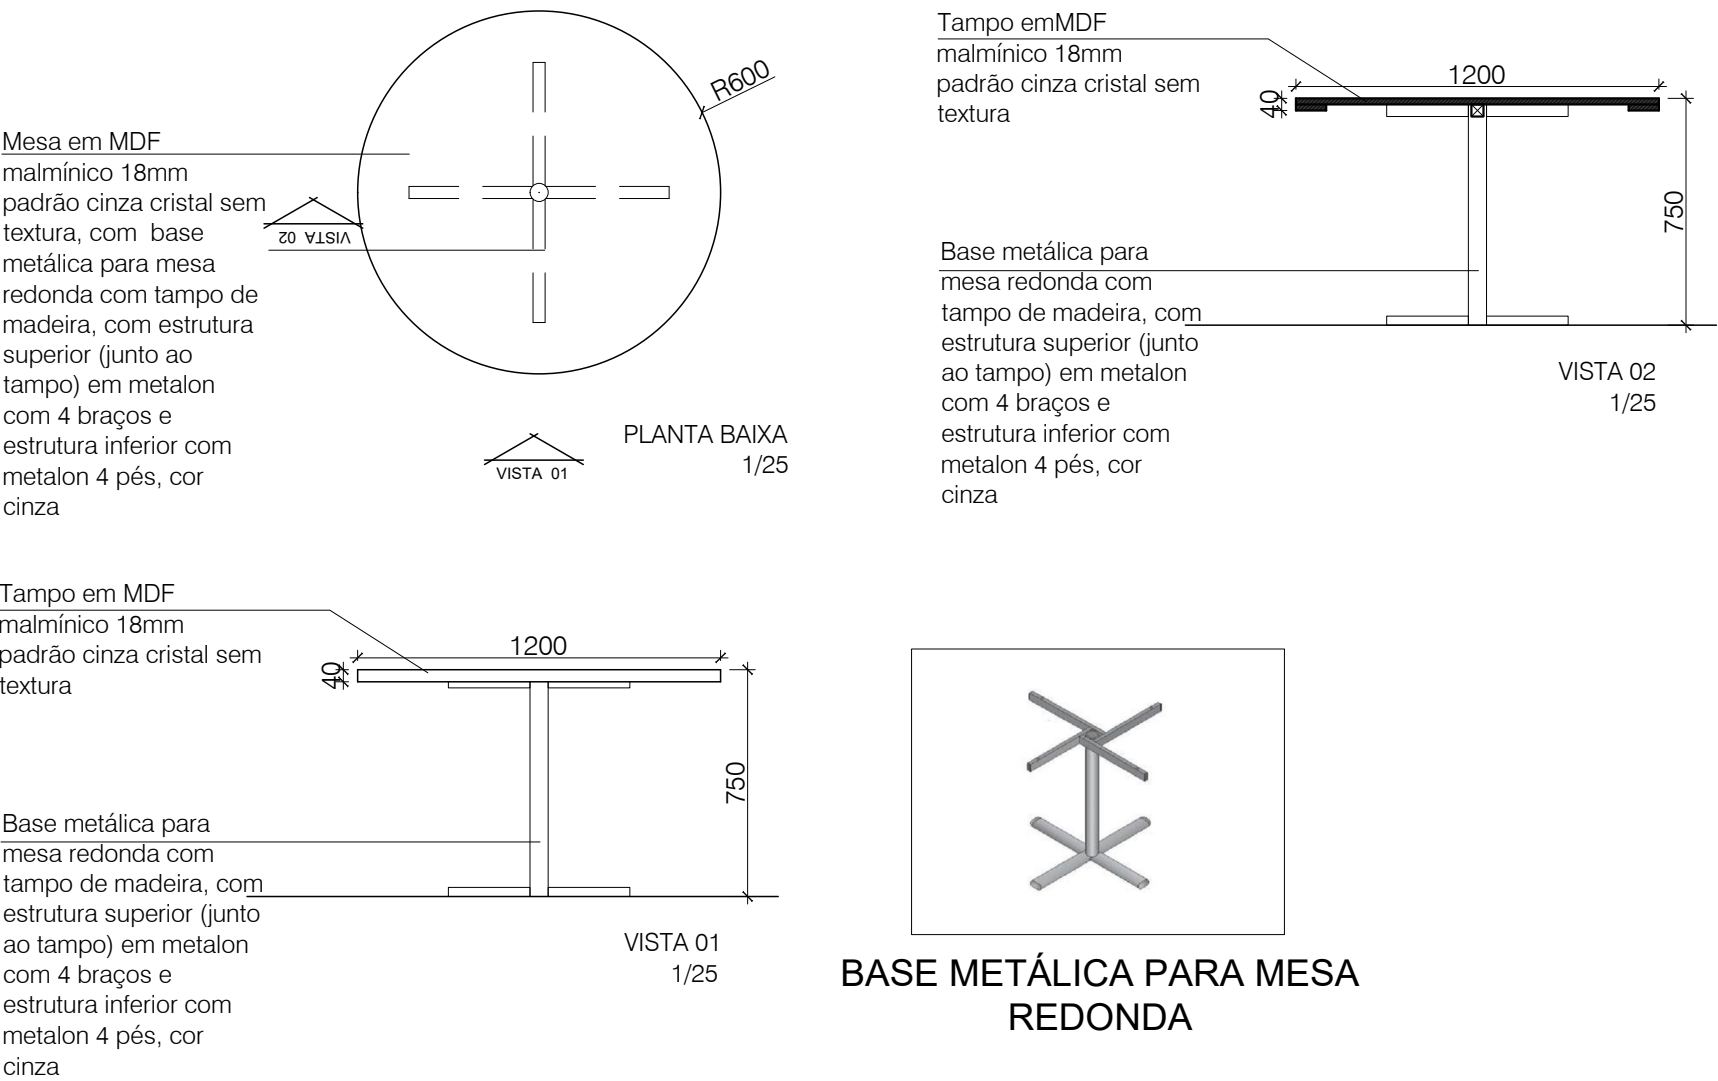

TODAS AS MEDIDAS E NÍVEIS DEVERÃO SER CONFERIDAS NO LOCAL.			
R02			
R01			
R00	ALTERAÇÕES_01	EMIÇÃO_01	ARQ_RAQUEL
REVISÃO	ALTERAÇÕES	EMIÇÃO	RESPONSÁVEL
TUDO_FÁCIL_PADRÃO			
SECRETARIA DE OBRAS PÚBLICAS DEPARTAMENTO DE OBRAS PÚBLICAS CENTRO ADMINISTRATIVO FERNANDO FERRARI - AV. BORGES DE MEDEIROS, N. 1501 - POA/RS			
DIVISÃO DPA			
RESPONSÁVEL TÉCNICO P/ REFORMA:			
ARQ. RAQUEL GREVE CAU: A56765/5			
OBRA		ÁREA	
REFORMA			
ENDEREÇO		MUNICÍPIO	
PROJETO		ASSUNTO	
ARQUITETÔNICO		MESA_REDONDA_MRD	
ESCALA		MESA_DE_TRABALHO_01_MT01	
1/25		20	
DATA			
JAN/2023			
NOME ARQUIVO			
DET20_TF_MRD_MT01_R00			

MESA DE TRABALHO 02 - ESQUERDA (MT02E)



*COMPRA 38495
0320.0500.010048
MESA - MESA DE TRABALHO 02 E RETANGULAR 1.400,00MM 750MM 1.400MM

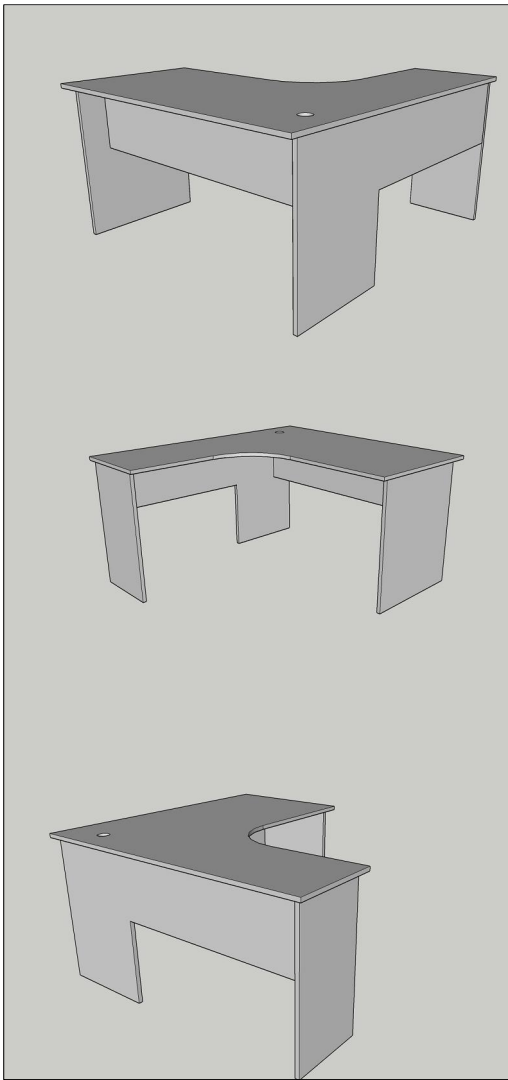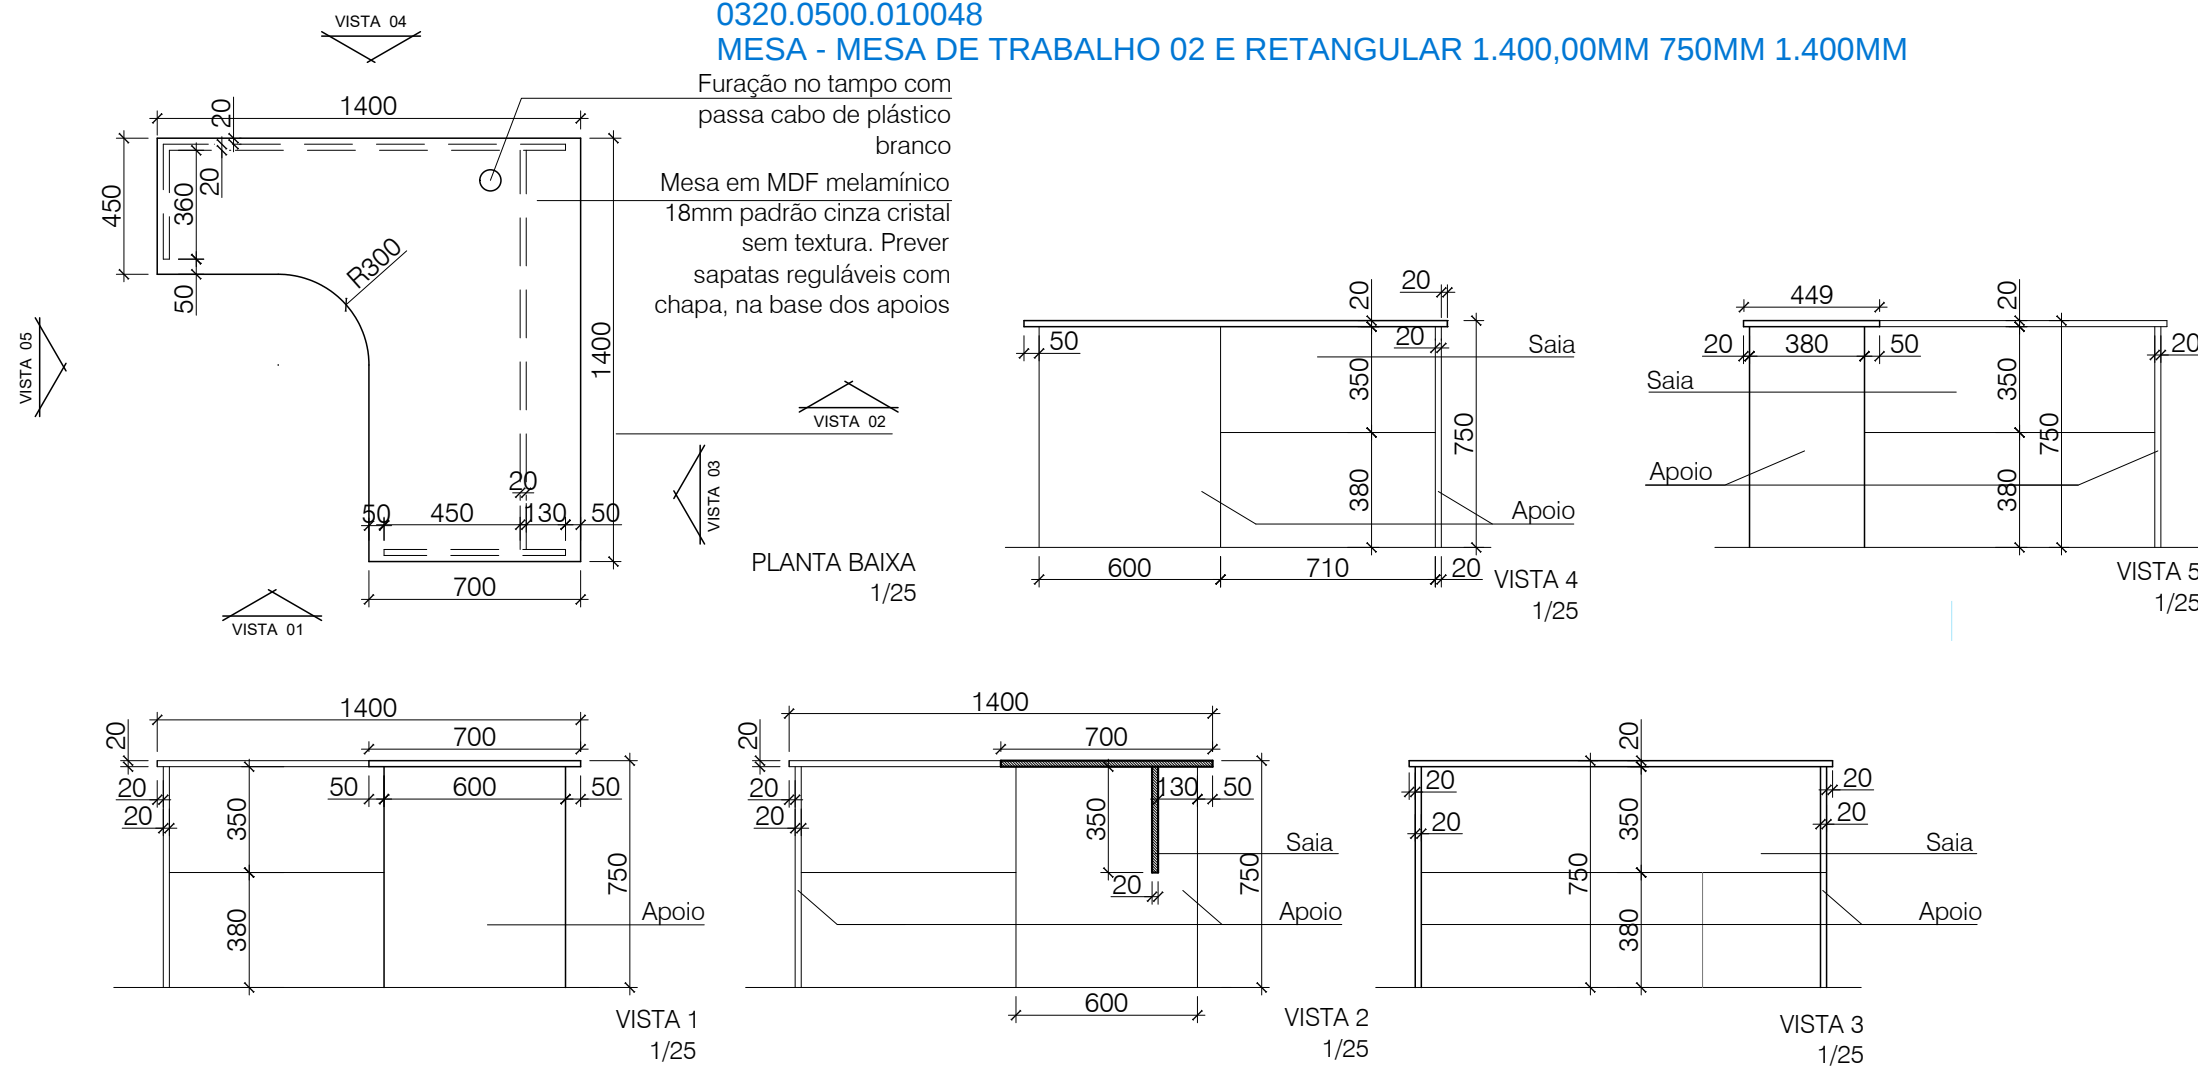

SAPATA REGULÁVEL COM CHAPA

MESA DE TRABALHO 02 - DIREITA (MT02D)

*COMPRA 38495
0320.0500.010043
MESA - MESA DE TRABALHO 02 D RETANGULAR 1.400,00MM 750MM 1.400MM

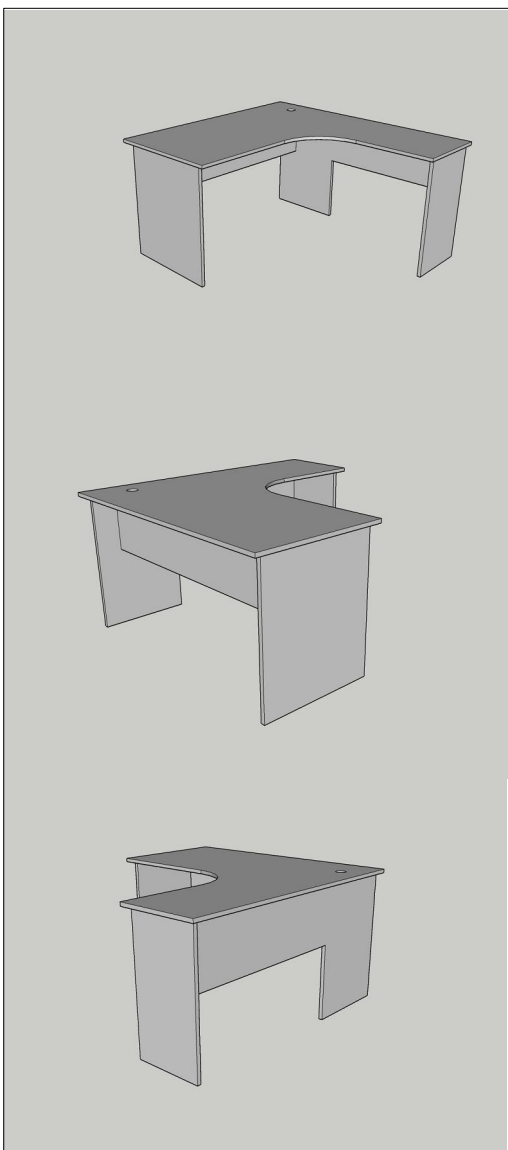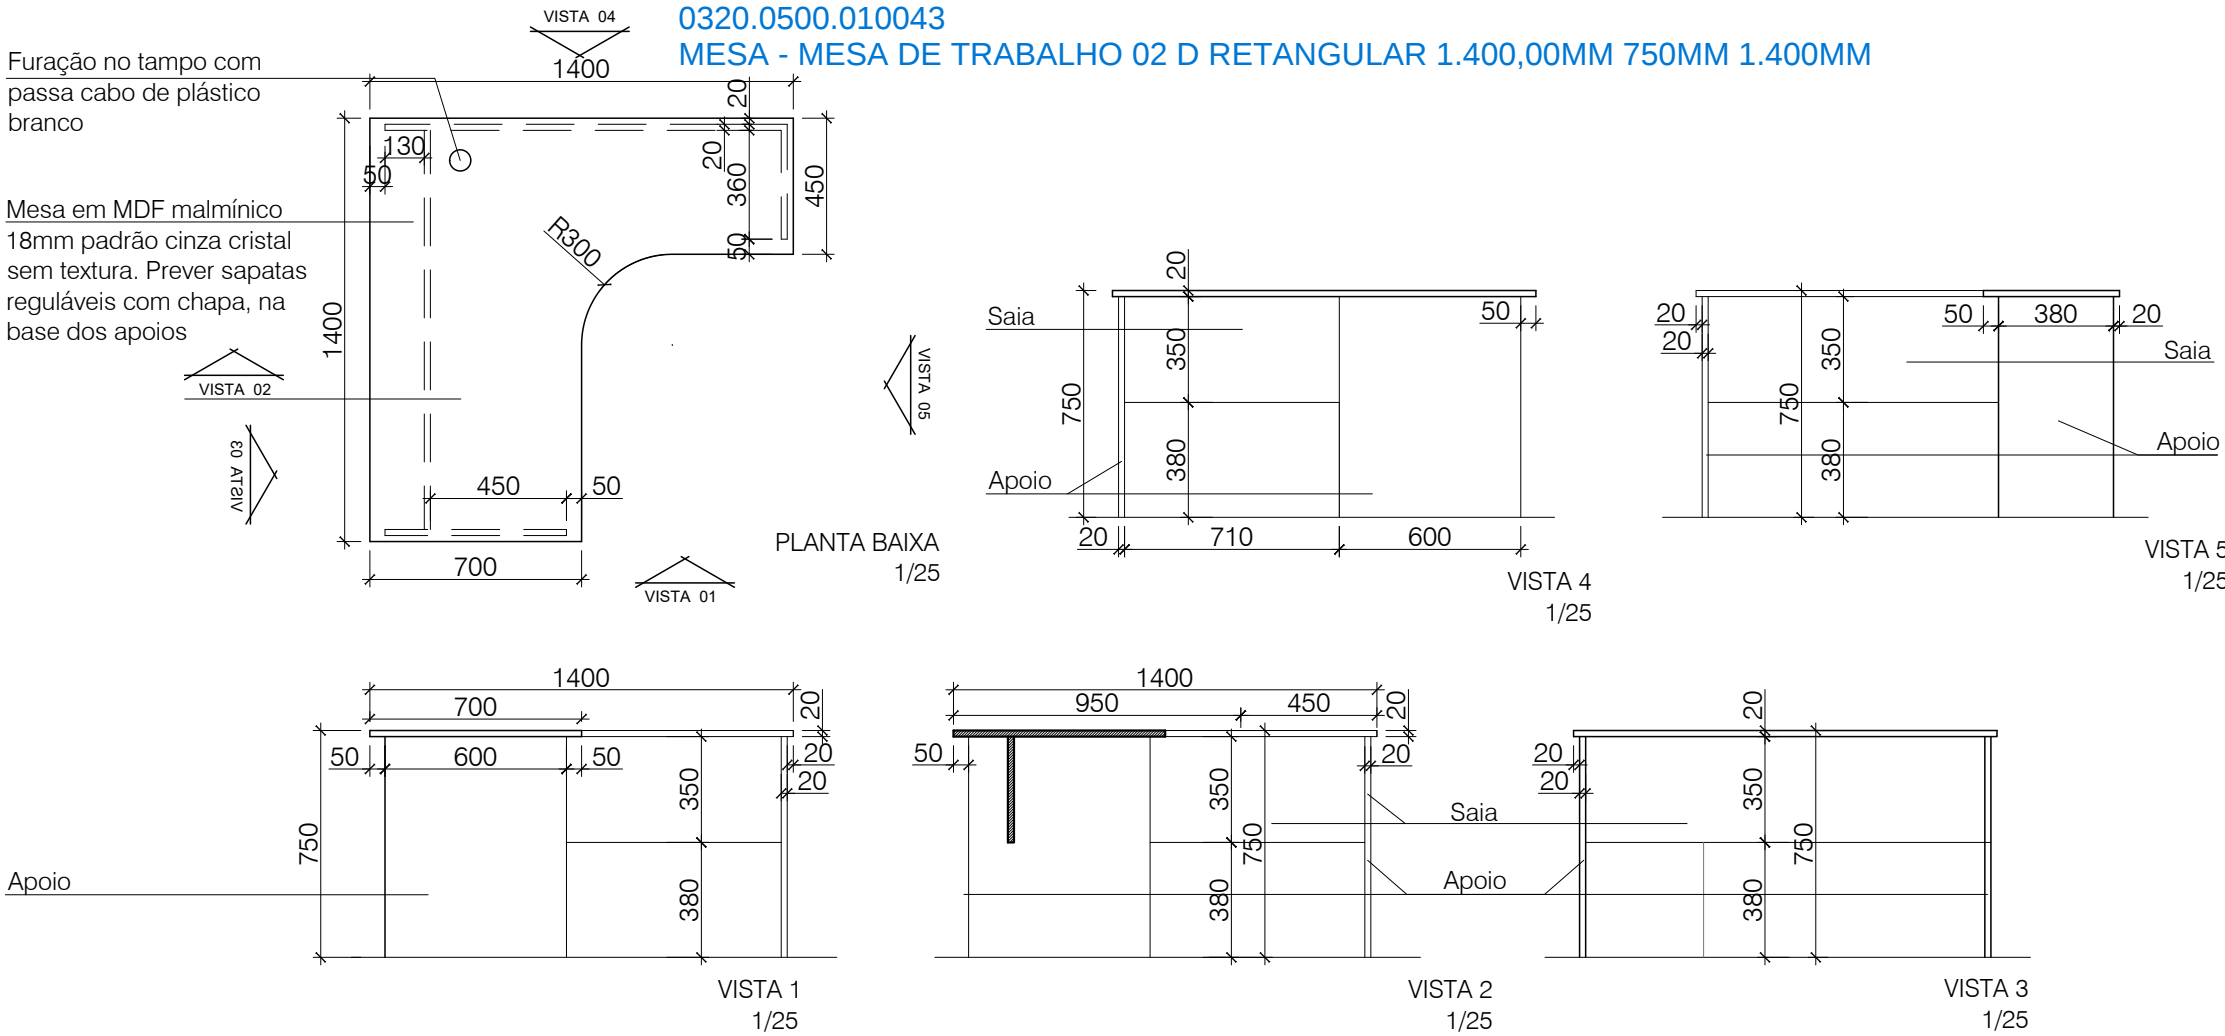

TODAS AS MEDIDAS E NÍVEIS DEVERÃO SER CONFERIDAS NO LOCAL.

R02			
R01			
R00	ALTERAÇÕES_01	EMISSION_01	ARQ_RAQUEL
REVISÃO	ALTERAÇÕES	EMISSION	RESPONSÁVEL

TUDO_FÁCIL_PADRÃO



SECRETARIA DE OBRAS PÚBLICAS

DEPARTAMENTO DE OBRAS PÚBLICAS

CENTRO ADMINISTRATIVO FERNANDO FERRARI - AV. BORGES DE MEDEIROS, N. 1501 - POA/RS

DIVISÃO

DPA

RESPONSÁVEL TÉCNICO P/ REFORMA:

ARQ. RAQUEL GREVE CAU: A56765/5

OBRA

REFORMA

ENDEREÇO

MUNICÍPIO

PROJETO

ARQUITETÔNICO

ASSUNTO

MESA_DE_TRABALHO_02E_MT02E

MESA_DE_TRABALHO_02D_MT02D

Nº PRANCHA

21

ESCALA

1/25

DATA

JAN/2023

NOME ARQUIVO

DET21_TF_MT02E_MT02D_R00