


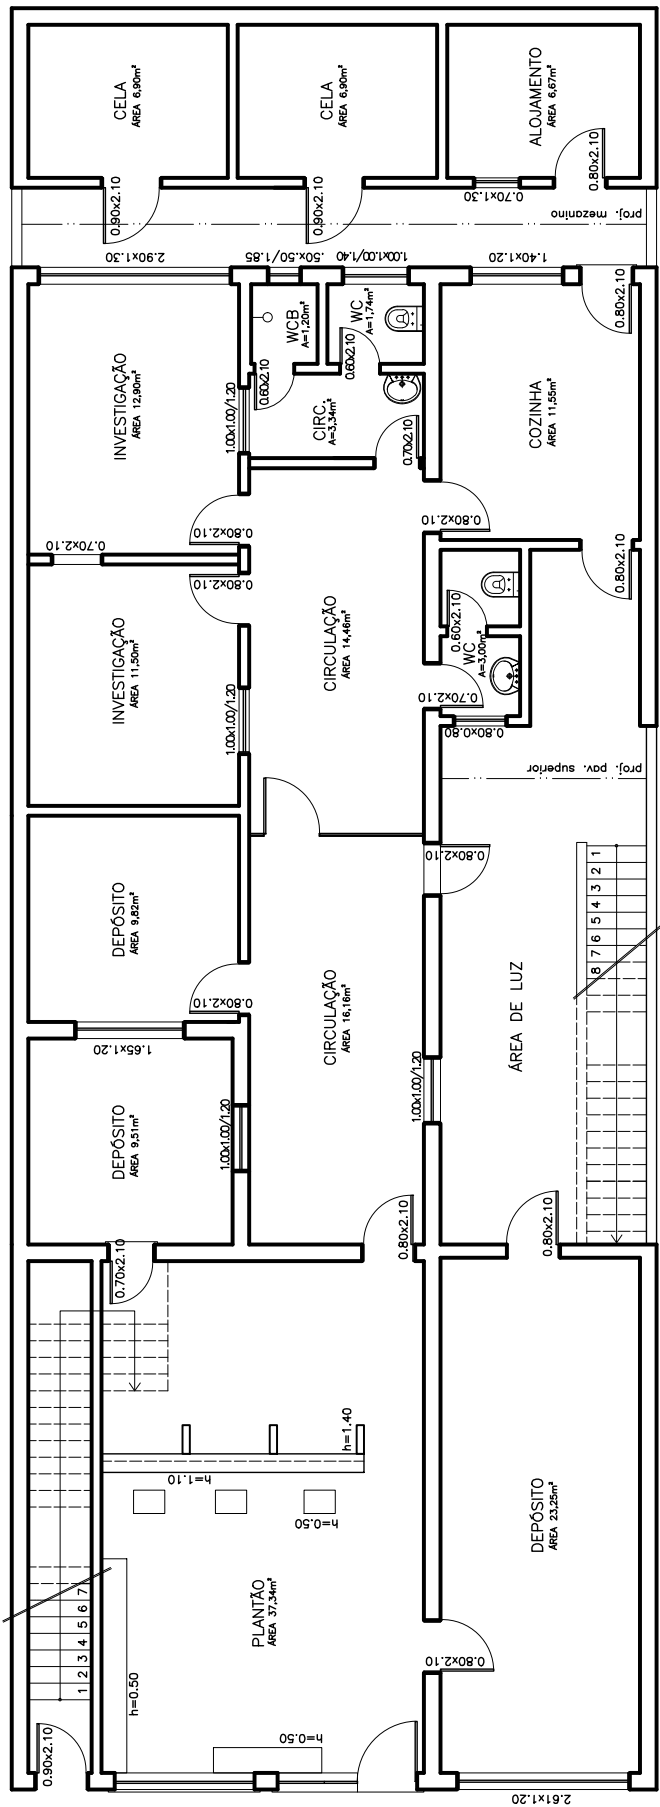

PLANTA BAIXA EXISTENTE
PAVIMENTO TÉRREO
ESC 1/100

	TÍTULO: LEVANTAMENTO ARQUITETÔNICO	DATA: ABR/2024
Assessoria de Engenharia Polícia Civil Estado do Rio Grande do Sul	LOCAL: AV DO FORTE, 1853, VILA IPIRANGA - PORTO ALEGRE / RS	ESCALA: 1/100
	TÉCNICO: ARQ. KATHERINE DE VARGAS FERRIGO	PRANCHA:
	ASSUNTO: PLANTA BAIXA DO EXISTENTE - PAV. TÉRREO	01/06





23120400158864

Nome do documento: 14DP-Reforma-Geral-ABR-24-P01.pdf

Documento assinado por

Órgão/Grupo/Matrícula


Data

Katherine de Vargas Ferrigo

PC / 600710 / 486002001

27/05/2024 09:27:14



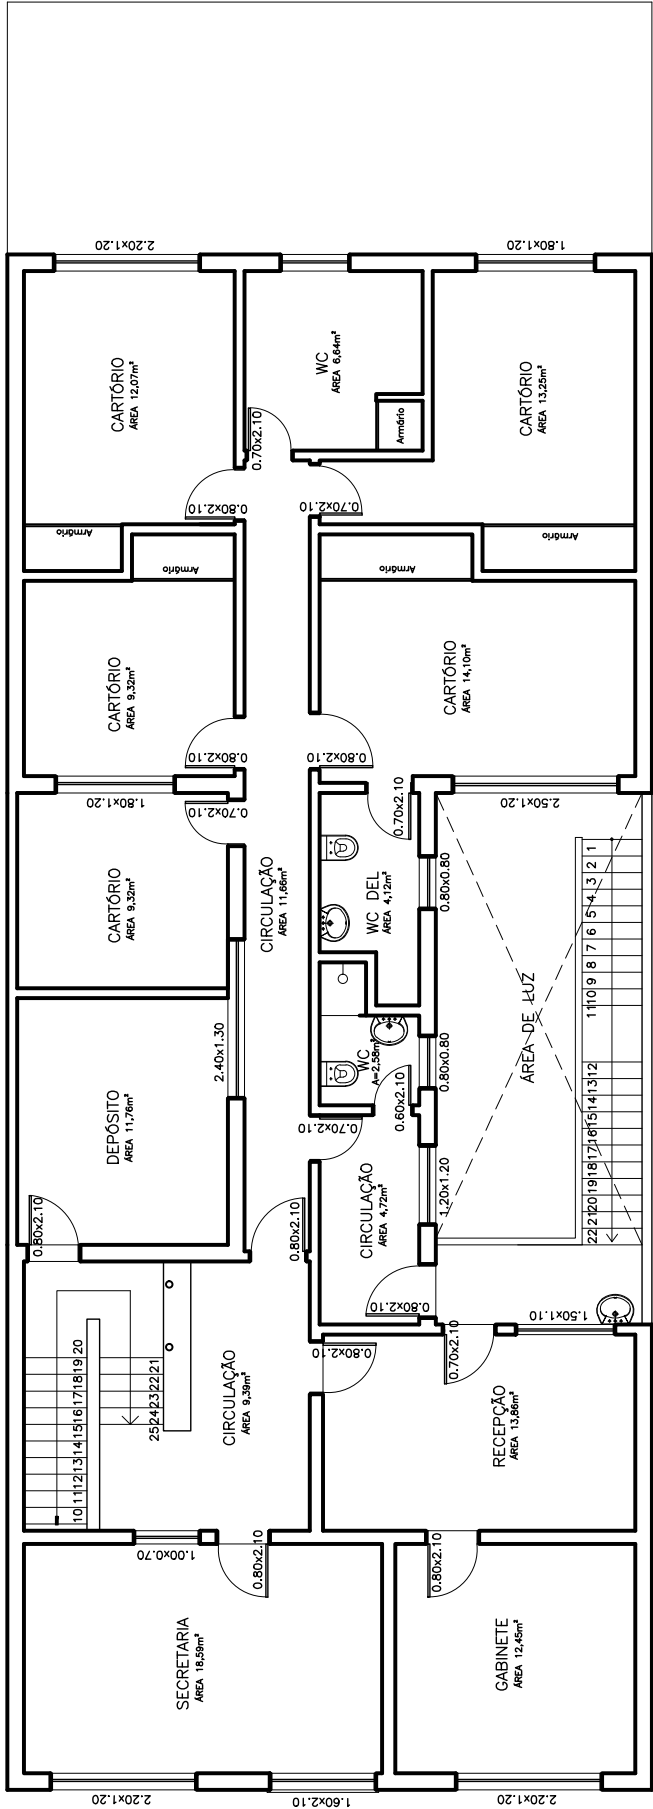

PLANTA BAIXA EXISTENTE
PAVIMENTO SUPERIOR
ESC 1/100

	TÍTULO: LEVANTAMENTO ARQUITETÔNICO	DATA: ABR/2024
	LOCAL: AV DO FORTE, 1853, VILA IPIRANGA - PORTO ALEGRE / RS	ESCALA: 1/100
	TÉCNICO: ARQ. KATHERINE DE VARGAS FERRIGO	PRANCHA: 02/06
	ASSUNTO: PLANTA BAIXA DO EXISTENTE - PAV. SUPERIOR	





23120400158864

Nome do documento: 14DP-Reforma-Geral-ABR-24-P02.pdf

Documento assinado por

Órgão/Grupo/Matrícula

Data

Katherine de Vargas Ferrigo



PC / 600710 / 486002001

27/05/2024 09:27:21





DETALHE 01
ANEXOS A DEMOLIR
ESCALA 1/25

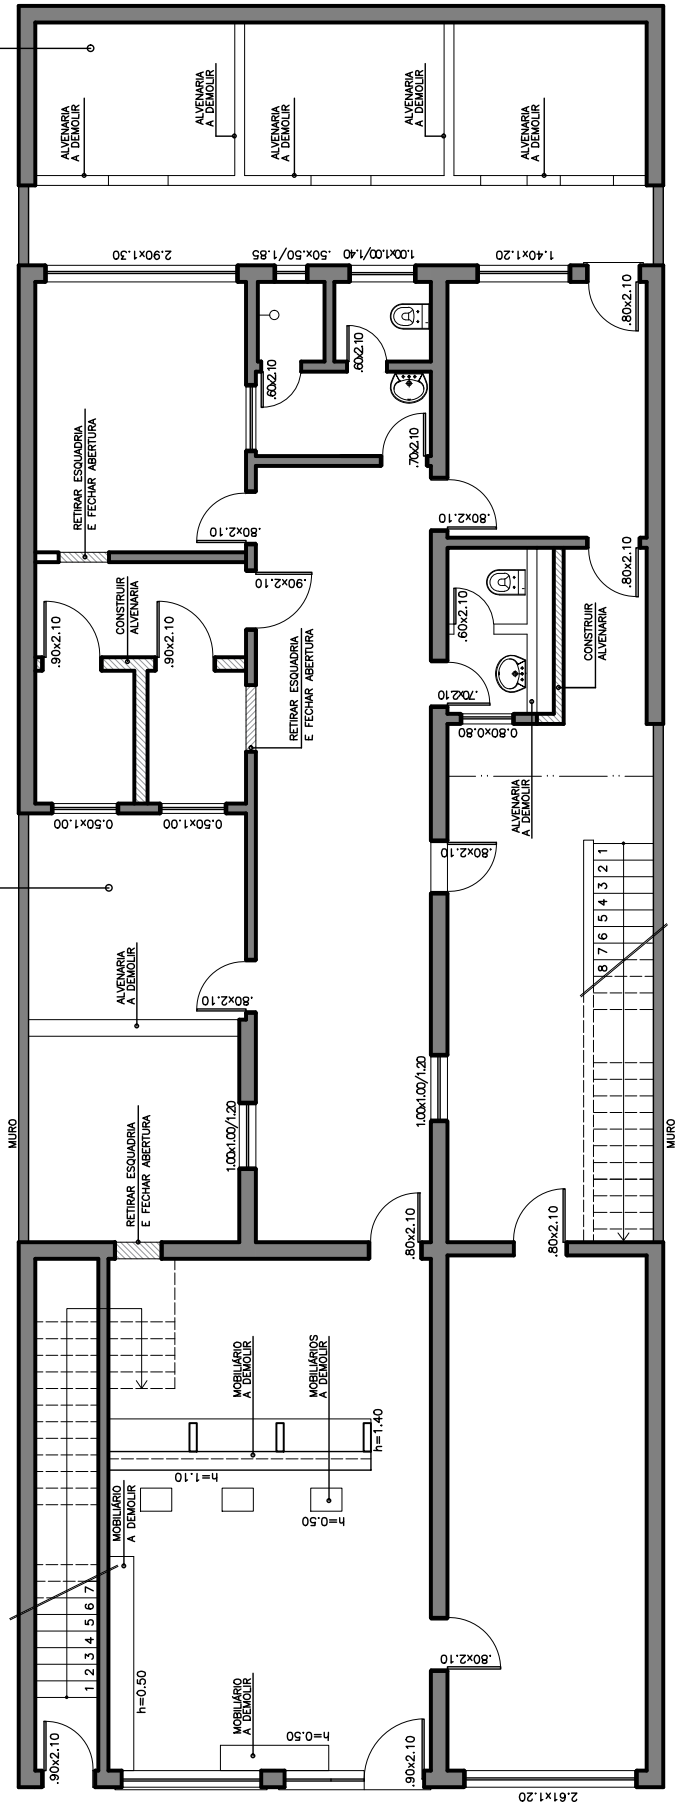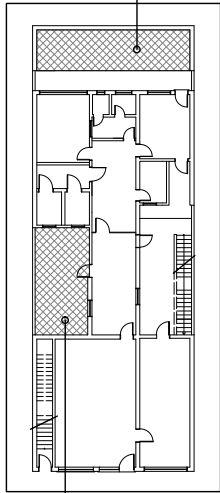

PLANTA DEMOLIR/CONSTRUIR
PAVIMENTO TÉRREO
ESC 1/100

- LEGENDA:
- ALVENARIA EXISTENTE
 - ALVENARIA A DEMOLIR
 - ALVENARIA A CONSTRUIR



Assessoria de Engenharia
Polícia Civil
Estado do Rio Grande do Sul

TÍTULO: REFORMA GERAL INTERNA 14ª DP

LOCAL: AV DO FORTE, 1853, VILA IPIRANGA - PORTO ALEGRE / RS

TÉCNICO: ARQ. KATHERINE DE VARGAS FERRIGO

ASSUNTO: PLANTA DE DEMOLIR/CONSTRUIR - PAV. TÉRREO

DATA: ABR/2024

ESCALA: 1/100

PRANCHA:

03/06



23120400158864

Nome do documento: 14DP-Reforma-Geral-ABR-24-P03.pdf

Documento assinado por

Órgão/Grupo/Matrícula


Data

Katherine de Vargas Ferrigo

PC / 600710 / 486002001

27/05/2024 09:27:29



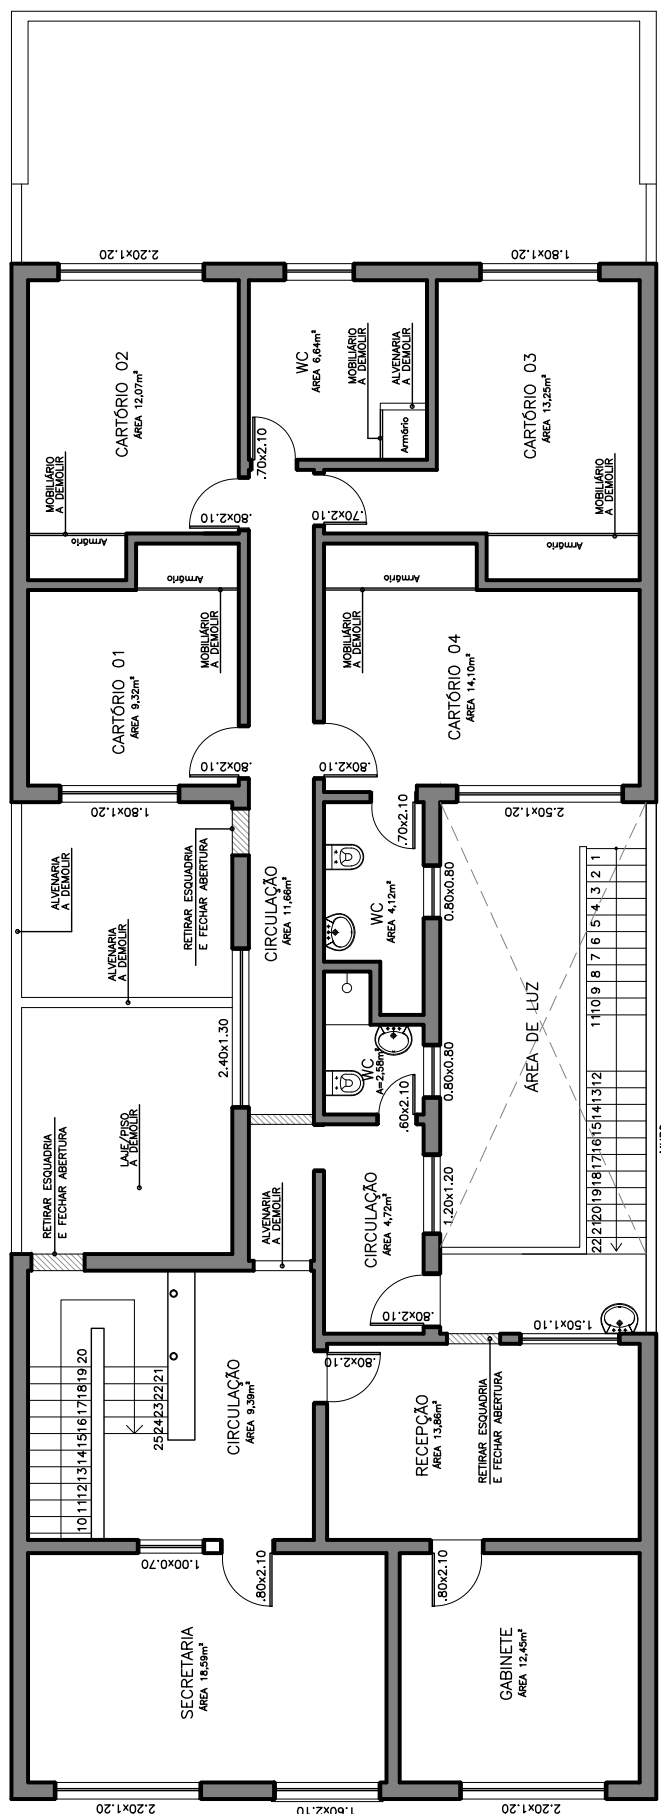

PLANTA DEMOLIR/CONSTRUIR
PAVIMENTO SUPERIOR
ESC 1/100

TÍTULO: REFORMA GERAL INTERNA 14ª DP

DATA: ABR/2024

ESCALA: 1/100

LOCAL: AV DO FORTE, 1853, VILA IPIRANGA - PORTO ALEGRE / RS

PRANCHA:

04/06



Assessoria de Engenharia
Polícia Civil

Polícia Civil
Estado do Rio Grande do Sul

ASSUNTO: PLANTA DE DEMOLIR/CONSTRUIR - PAV. SUPERIOR



23120400158864

Nome do documento: 14DP-Reforma-Geral-ABR-24-P04.pdf

Documento assinado por

Órgão/Grupo/Matrícula

Data

Katherine de Vargas Ferrigo



PC / 600710 / 486002001

27/05/2024 09:27:36





DETALHE 02
WC ACESSÍVEL
ESCALA 1/100

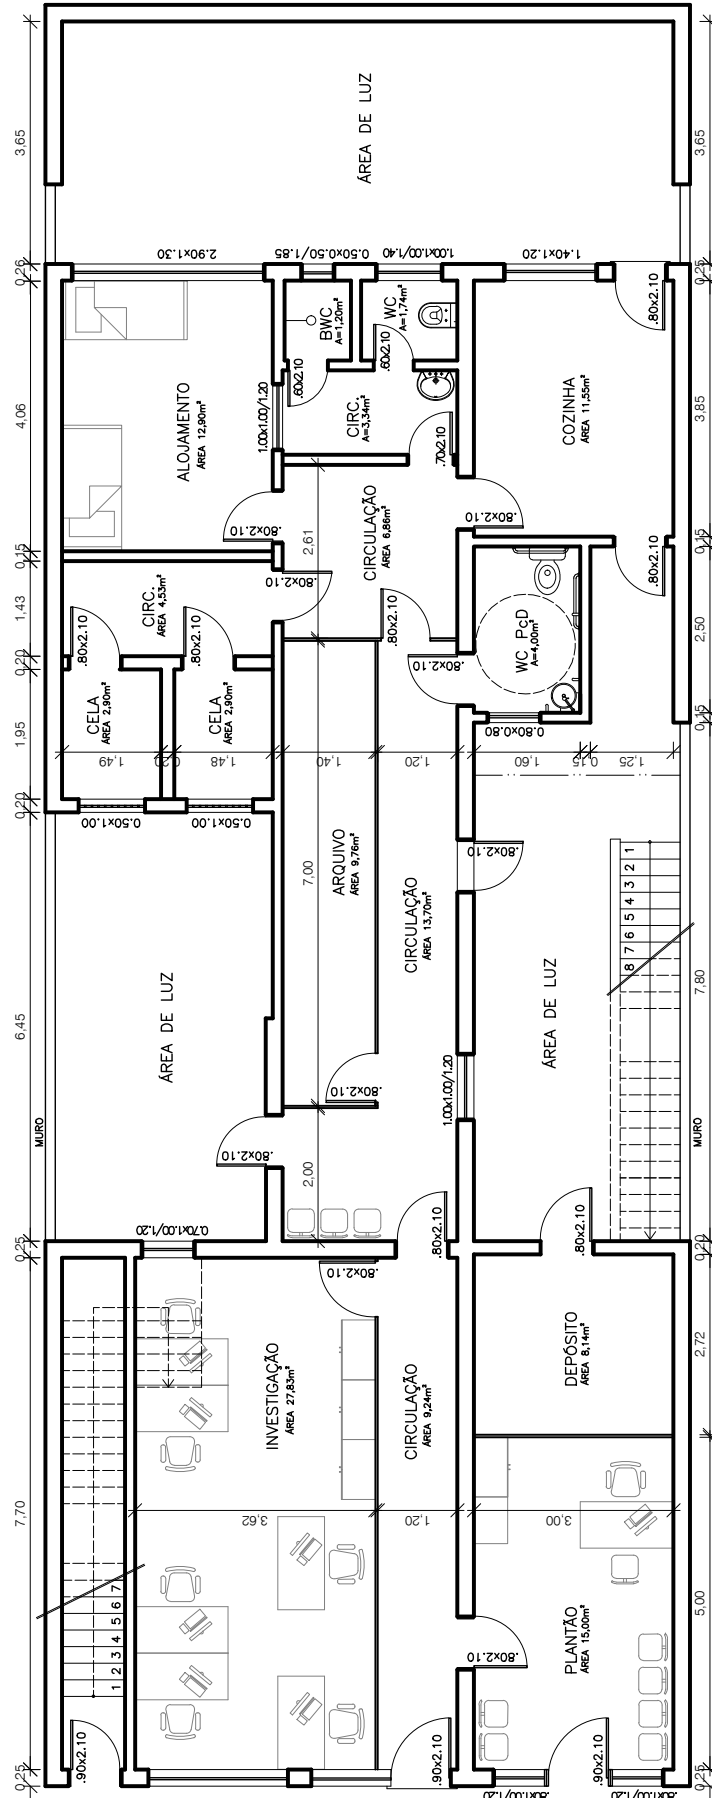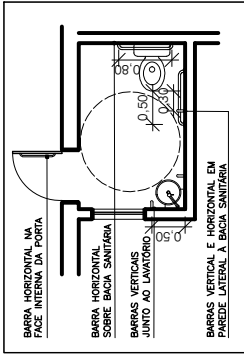

PLANTA BAIXA E LAYOUT
PAVIMENTO TÉRREO
ESC. 1/100


Assessoria de Engenharia
Polícia Civil
Estado do Rio Grande do Sul

TÍTULO: REFORMA GERAL INTERNA 14ª DP

DATA: ABR/2024

LOCAL: AV DO FORTE, 1853, VILA IPIRANGA - PORTO ALEGRE / RS

ESCALA: 1/100

TÉCNICO: ARQ. KATHERINE DE VARGAS FERRIGO

PRANCHA: 05/06

ASSUNTO: PLANTA BAIXA E LAYOUT - PAV. TÉRREO



23120400158864

Nome do documento: 14DP-Reforma-Geral-ABR-24-P05.pdf

Documento assinado por

Órgão/Grupo/Matrícula

Data

Katherine de Vargas Ferrigo

PC / 600710 / 486002001

27/05/2024 09:27:42





ASSUNTO: PLANTA BAIXA E LAYOUT - PAV. SUPERIOR

