



PROCURADORIA - GERAL DO ESTADO

DEPARTAMENTO DE ADMINISTRAÇÃO
EQUIPE DE GESTÃO DO PATRIMÔNIO
SEÇÃO DE OBRAS E PROJETOS

PROJETO ARQUITETÔNICO DE INTERIORES

**Painel e móvel em marcenaria
para o hall do 16º pav. PGE/DAER**

**Procuradoria de Informação, Documentação e
Aperfeiçoamento Profissional - PIDAP**

PORTO ALEGRE, OUTUBRO DE 2024





PERSPECTIVA GERAL

**NÃO
LIBERADO
PARA
EXECUÇÃO**
PROJETO NÃO APROVADO
PELA COMISSÃO DE LAYOUT

07	Especificação da fita led no painel ripado	12/11/24	Daniele
REVISÃO:	DESCRIÇÃO:	DATA:	EMITIDO POR:
 PROCURADORIA - GERAL DO ESTADO SEÇÃO DE OBRAS E PROJETOS SOP / EGPA / DA (51) 3210 - 5522 da-manut@pge.rs.gov.br		Projeto Arquitetônico de Interiores PIDAP - 16º Pav. PGE/DAER ASSUNTO: Hall da PIDAP Perspectiva	
ARQUIVO: Hall 2024 - marcenaria_RECOVERY 4.dwg		ETAPA DO PROJETO: PB - PROJETO BÁSICO ESCALA: - ÁREA: 33,20 m² PRANCHA: 01/09 REVISÃO: R07	



MESA DE CADASTRAMENTO
DETALHAMENTO NA PRANCHA 9.

Elevação A

Elevação B

PLANTA BAIXA TÉCNICA

PAINEL EM HOMENAGEM AO
PROF. ALMIRO DO COUTO E SILVA
INSTALAÇÃO E DETALHAMENTO
PRANCHAS 4, 5, 6, 7 E 8.

NÃO
LIBERADO
PARA
EXECUÇÃO

PROJETO NÃO APROVADO
PELA COMISSÃO DE LAYOUT

PGE
RS

PROCURADORIA - GERAL DO ESTADO
SEÇÃO DE OBRAS E PROJETOS
SOP / EGPA / DA
(51) 3210 - 5522 | da-manut@pge.rs.gov.br

Projeto Arquitetônico de Interiores
PIDAP - 16º Pav. PGE/DAER

ASSUNTO:
Planta Baixa Técnica

ARQUIVO: Hall 2024 - marcenaria_RECOVERY 4.dwg

07 | Especificação da fita led no painel ripado

12/11/24 | Daniele

REVISÃO: | DESCRIÇÃO:

DATA: | EMITIDO POR:

Arq. Daniele Cargnin
CAU A57993-9

ETAPA DO PROJETO:
PB - PROJETO BÁSICO

ESCALA: 1/75

ÁREA: 33,20 m²

PRANCHA: 02/09


REVISÃO: R07

13/11/2024 12:25:47

PGE/DA-SOP/307447101


PROSSEGUIMENTO


30

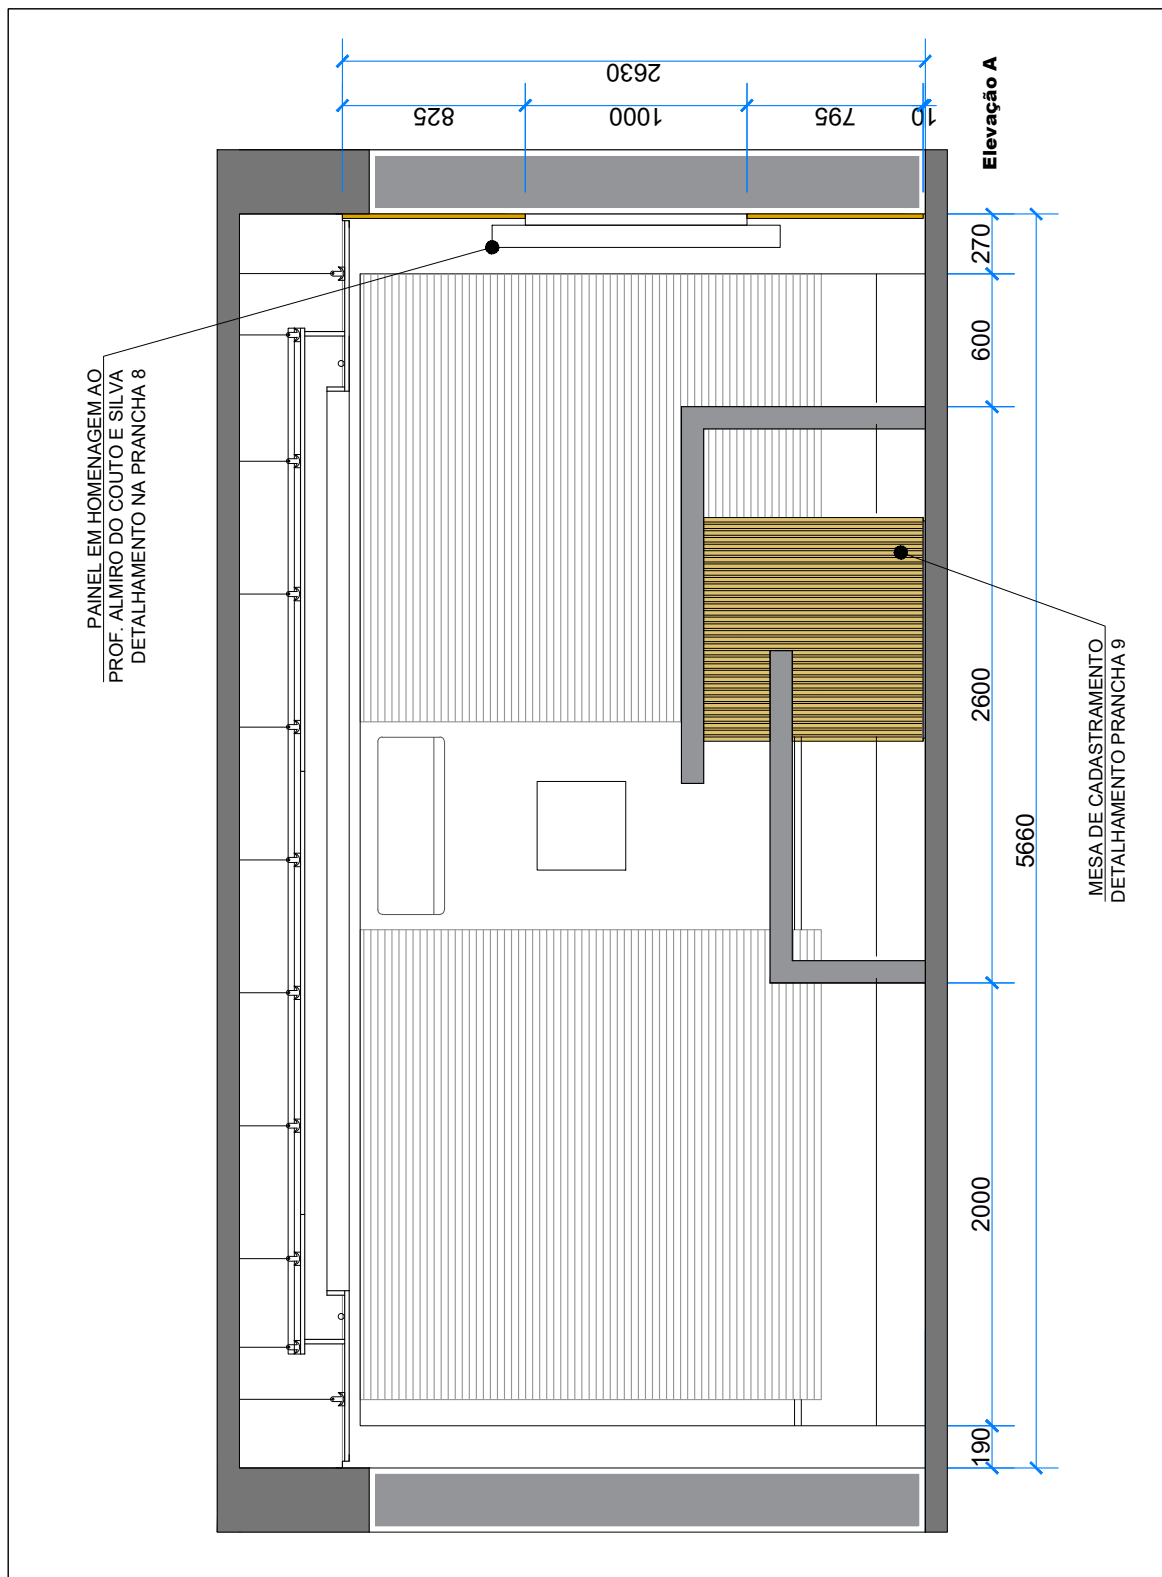



**NÃO
LIBERADO
PARA
EXECUÇÃO**
PROJETO NÃO APROVADO
PELA COMISSÃO DE LAYOUT

07	Especificação da fita led no painel ripado	12/11/24	Daniele
REVISÃO:	DESCRIÇÃO:	DATA:	EMITIDO POR:
 PROCURADORIA - GERAL DO ESTADO SEÇÃO DE OBRAS E PROJETOS SOP / EGPA / DA (51) 3210 - 5522 da-manut@pge.rs.gov.br		Projeto Arquitetônico de Interiores PIDAP - 16º Pav. PGE/DAER ASSUNTO: Elevação A Mesa de Cadastramento	
		ETAPA DO PROJETO:	Arq. Daniele Cargnin CAU A57993-9
		PB - PROJETO BÁSICO	
		ESCALA: 1/30	ÁREA: 33,20 m²
		PRANCHA: 03/09	REVISÃO: R07
ARQUIVO: Hall 2024 - marcenaria_RECOVERY 4.dwg			

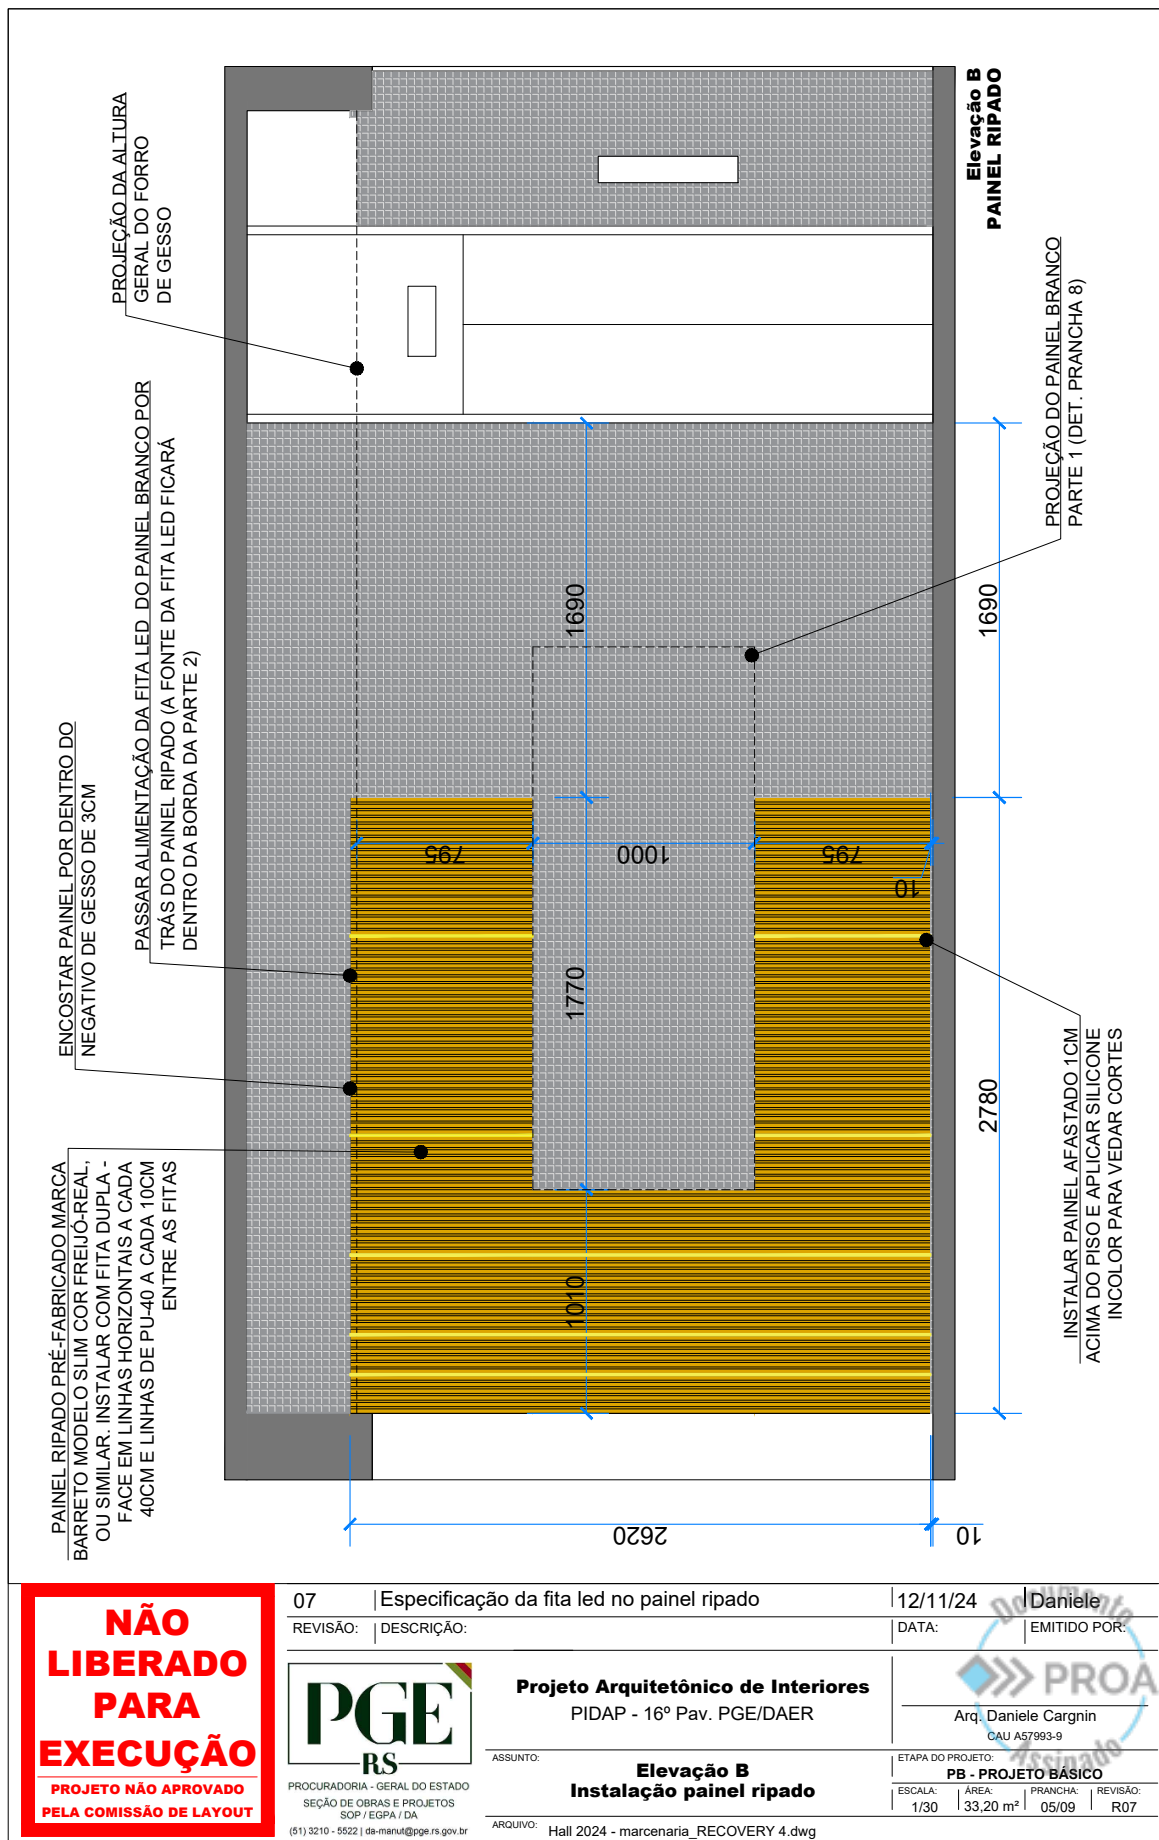

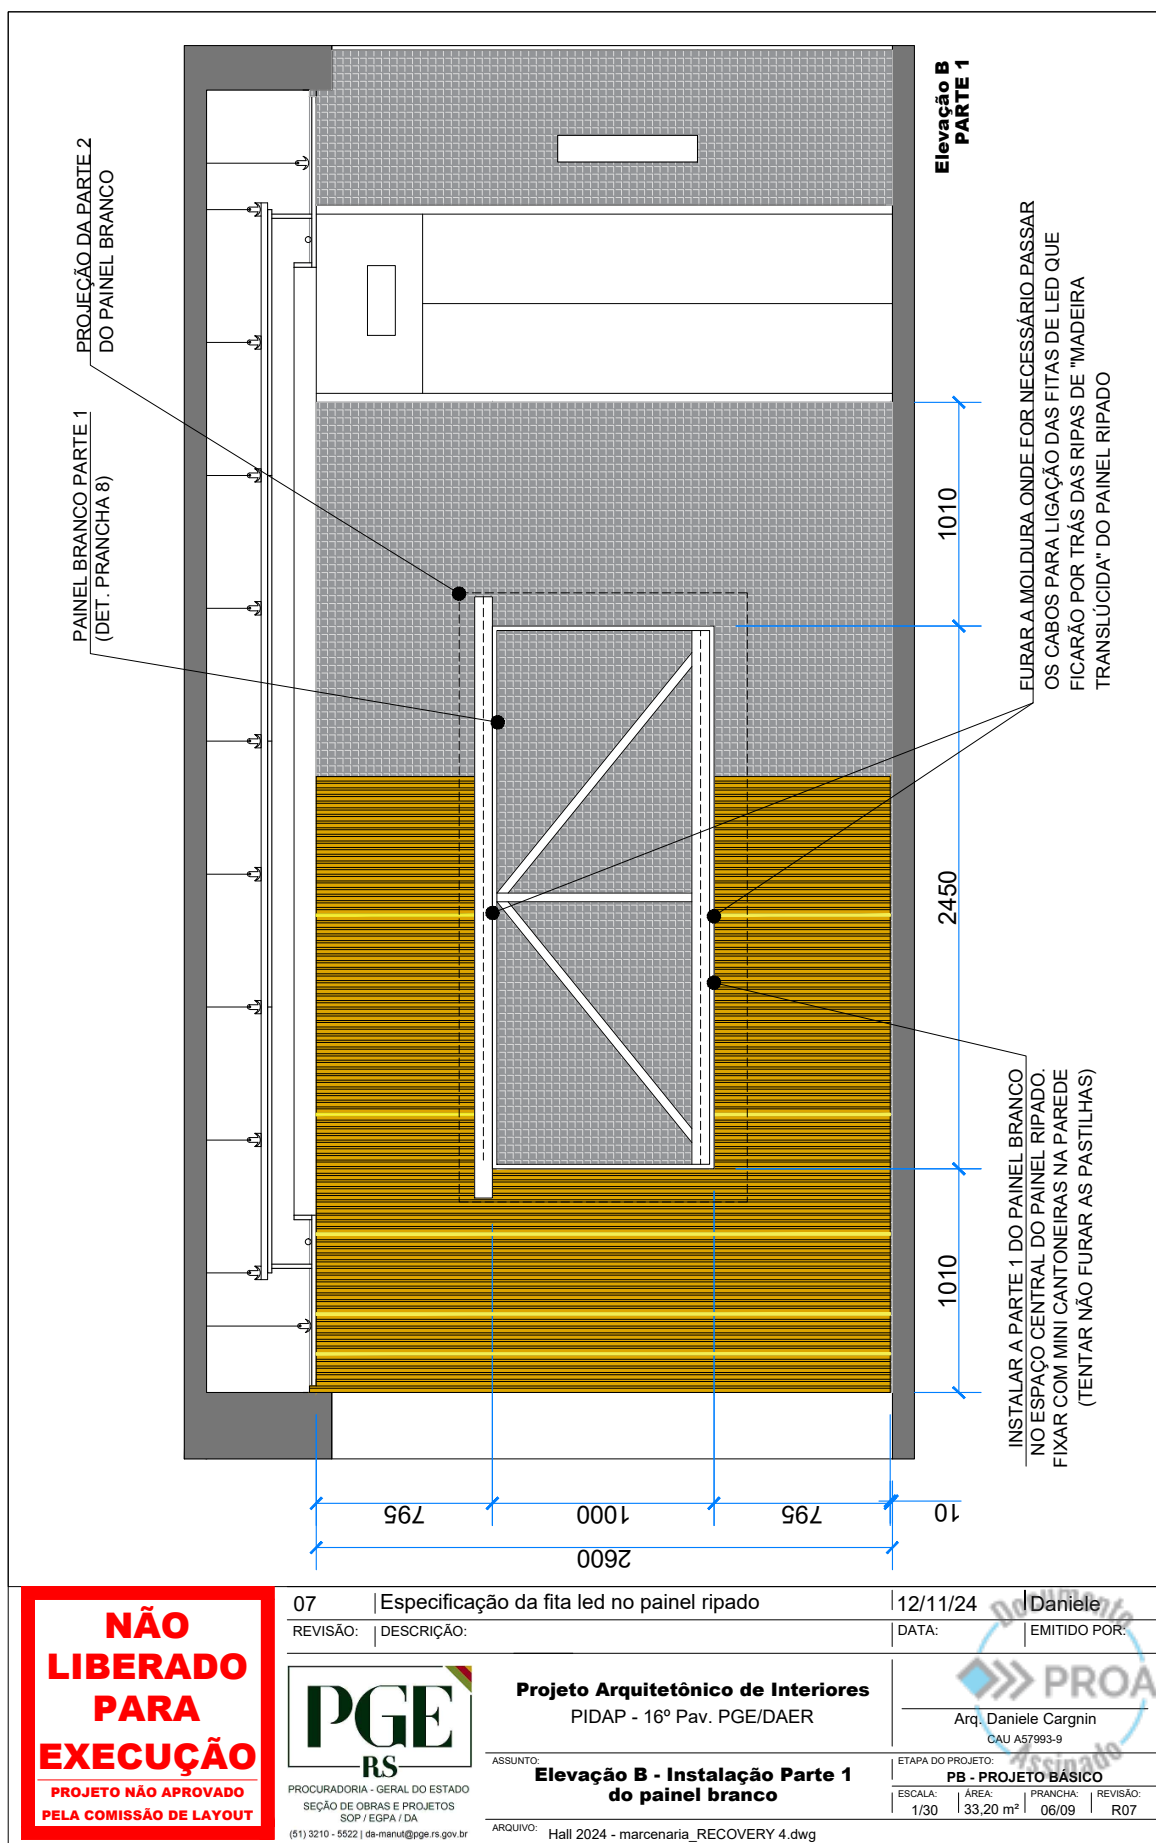

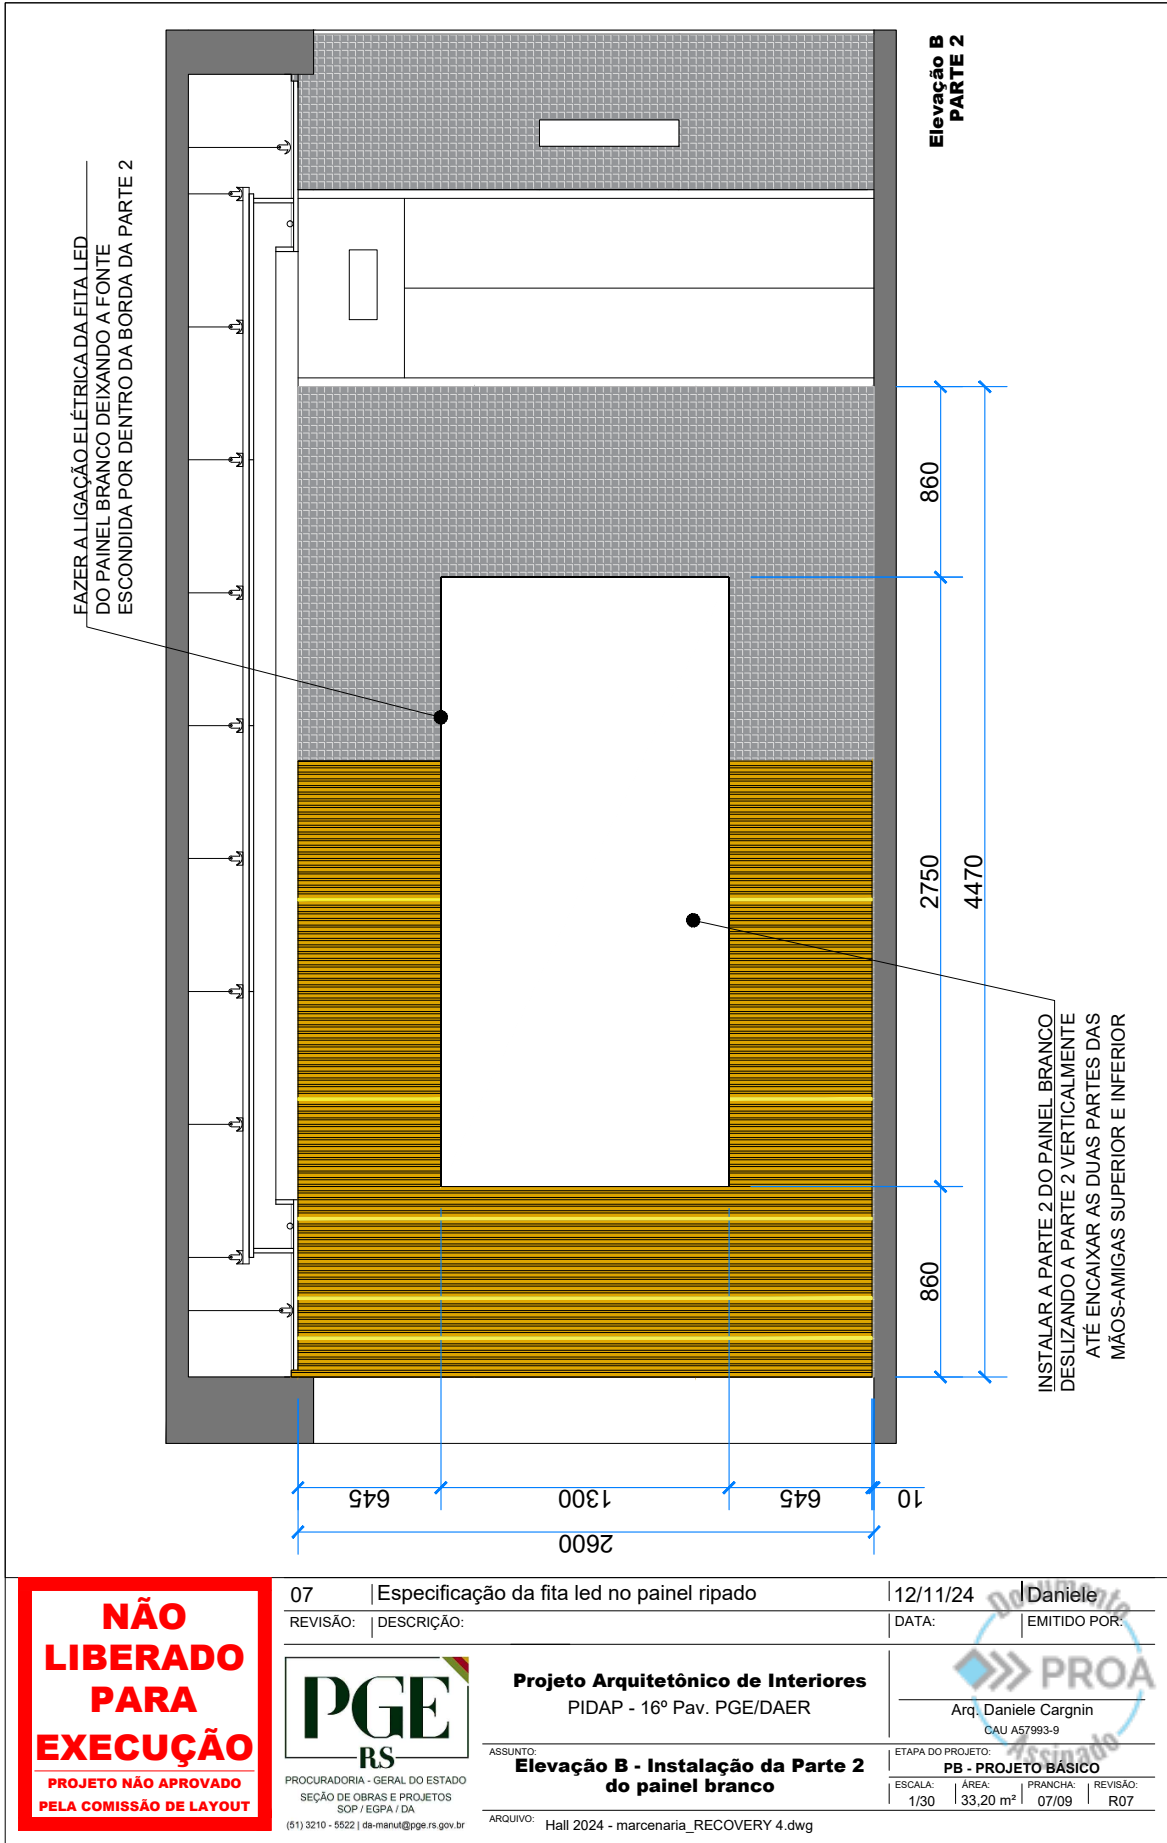

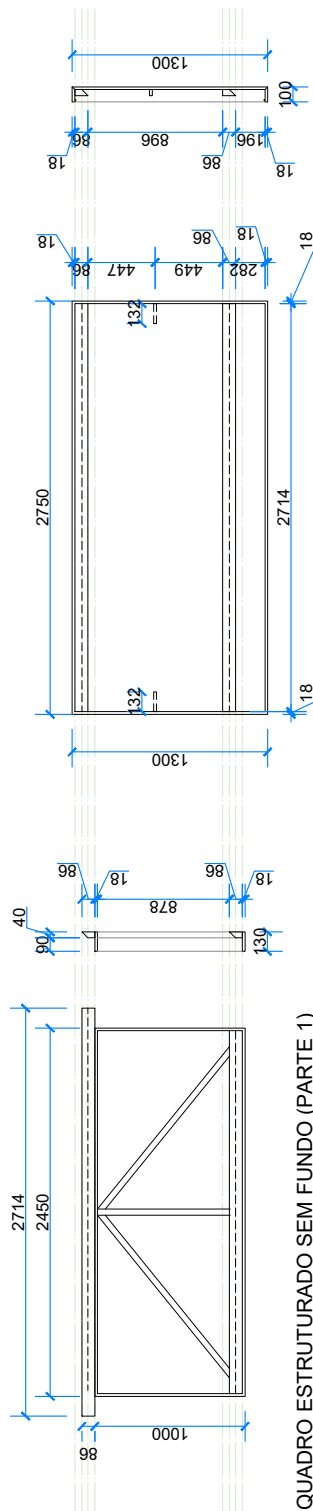


QUADRO ESTRUTURADO SEM FUNDO (PARTE 1)

Quadro de mdf sem fundo, de 13cm de profundidade, com reforço estrutural de 90mm de profundidade máxima e 2 ripas de 40mm x 132mm cortadas em meia esquadria para formar encaixe mão-amiga. Pintura com laca acetinada na cor branco-neve. Dimensões do quadro: 2450 x 1000 x 130mm (largura x altura x profundidade), mais mão-amiga fixada em cima (86mm).

PAINEL TIPO CAIXA COM ENCAIXE TIPO MÃO-AMIGA (PARTE 2)


VISTA POSTERIOR E CORTE
Painel de mdf, montado sem parafusos pela frente, pintado com laca acetinada na cor branco-neve. Dimensões totais: 2750 x 1300x100mm. Instalar fita led autoadesiva 3000K, 14,4W/M + FONTE 12V 10A, 8,1M de comprimento por dentro de toda a borda da parte 2 (corte ampliado abaixo).

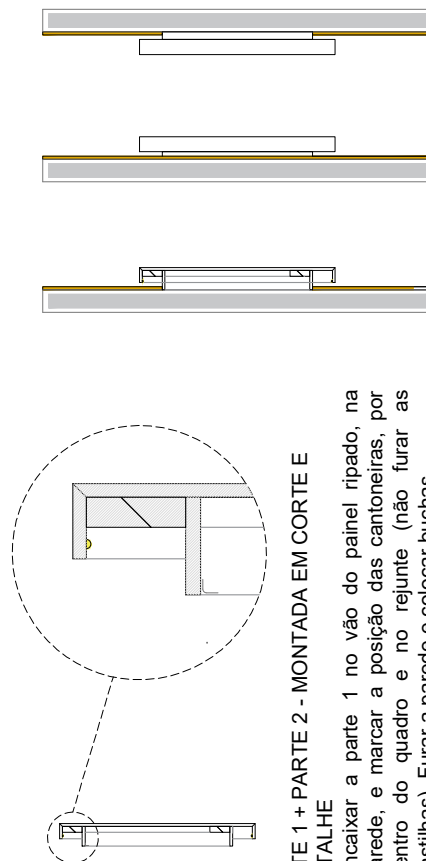

PARTE 1 + PARTE 2 - MONTADA EM CORTE E DETALHE

1. Encaixar a parte 1 no vão do painel ripado, na parede, e marcar a posição das cantoneiras, por dentro do quadro e no rejunite (não furar as pastilhas). Furar a parede e colocar buchas.
2. Parafusar as cantoneiras na parte de dentro da parte 1.
3. Segurar a Parte 1 na parede e parafusar pelas cantoneiras.
4. Encaixar a Parte 2 na parte 1 pelas mãos-amigas.

PAREDE COM PAINEL RIPADO
E PAINEL BRANCO EM CORTE
E VISTAS LATERAIS
ESQUERDA E DIREITA

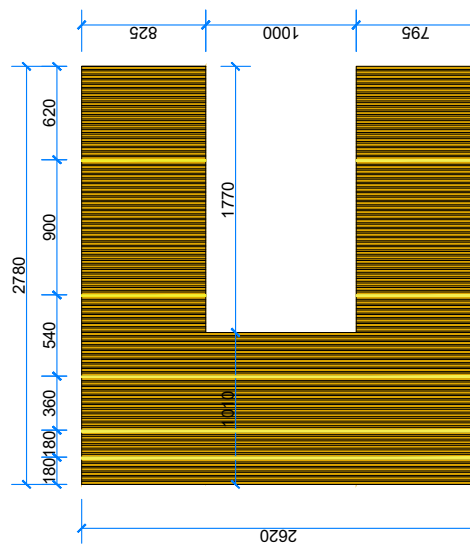

PAINEL RIPADO PRÉ-FABRICADO

Marca Barreto modelo Slim cor Freijó-Real ou similar, com ripas de 2cm, espaçamento 1cm, com 5 ripas de espaçamento do tipo "madeira translúcida". Instalar fita led autoadesiva 3000K, 14,4W/M + FONTE 12V 10A, 11,1M de comprimento, conforme distâncias acima.

**NÃO
LIBERADO
PARA
EXECUÇÃO**
PROJETO NÃO APROVADO
PELA COMISSÃO DE LAYOUT

07 | Especificação da fita led no painel ripado
REVISÃO: | DESCRIÇÃO:

12/11/24 | DANIELE
DATA: | EMITIDO POR:



PROCURADORIA - GERAL DO ESTADO
SEÇÃO DE OBRAS E PROJETOS
SOP / EGPA / DA
(51) 3210 - 5522 | da-manut@pge.rs.gov.br

Projeto Arquitetônico de Interiores
PIDAP - 16º Pav. PGE/DAER


ASSUNTO:

Detalhamento PAINEL Branco

ARQUIVO: Hall 2024 - marcenaria_RECOVERY 4.dwg

ETAPA DO PROJETO: **PB - PROJETO BÁSICO**
ESCALA: | ÁREA: 33,20 m² | PRANCHA: 08/09 | REVISÃO: R07

Arq. Daniele Cargnin
CAU A57993-9

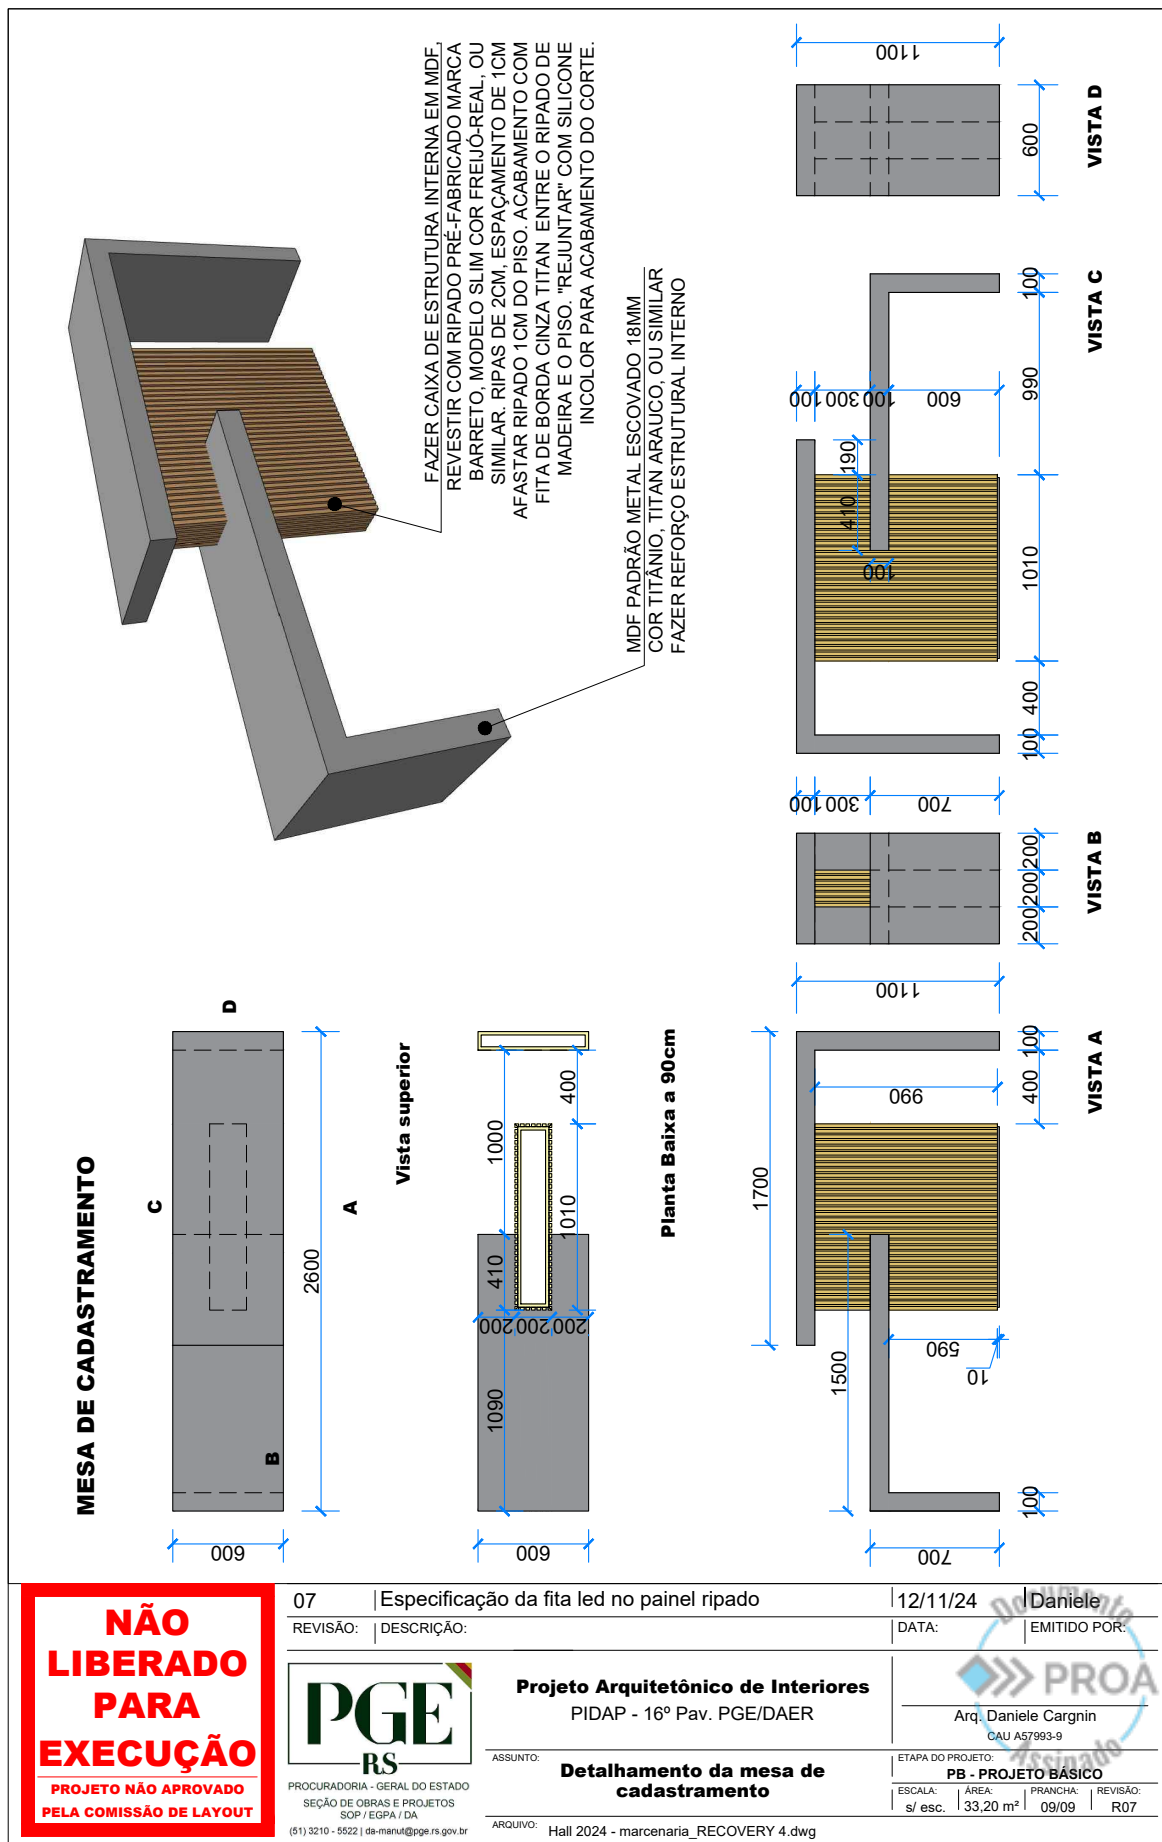



24100000266628

Nome do documento: Hall 2024 - marcenaria_R07.pdf

Documento assinado por

Órgão/Grupo/Matrícula

Data

Daniele Cargnin

PGE / DA-SOP / 447504601

12/11/2024 16:22:45

