




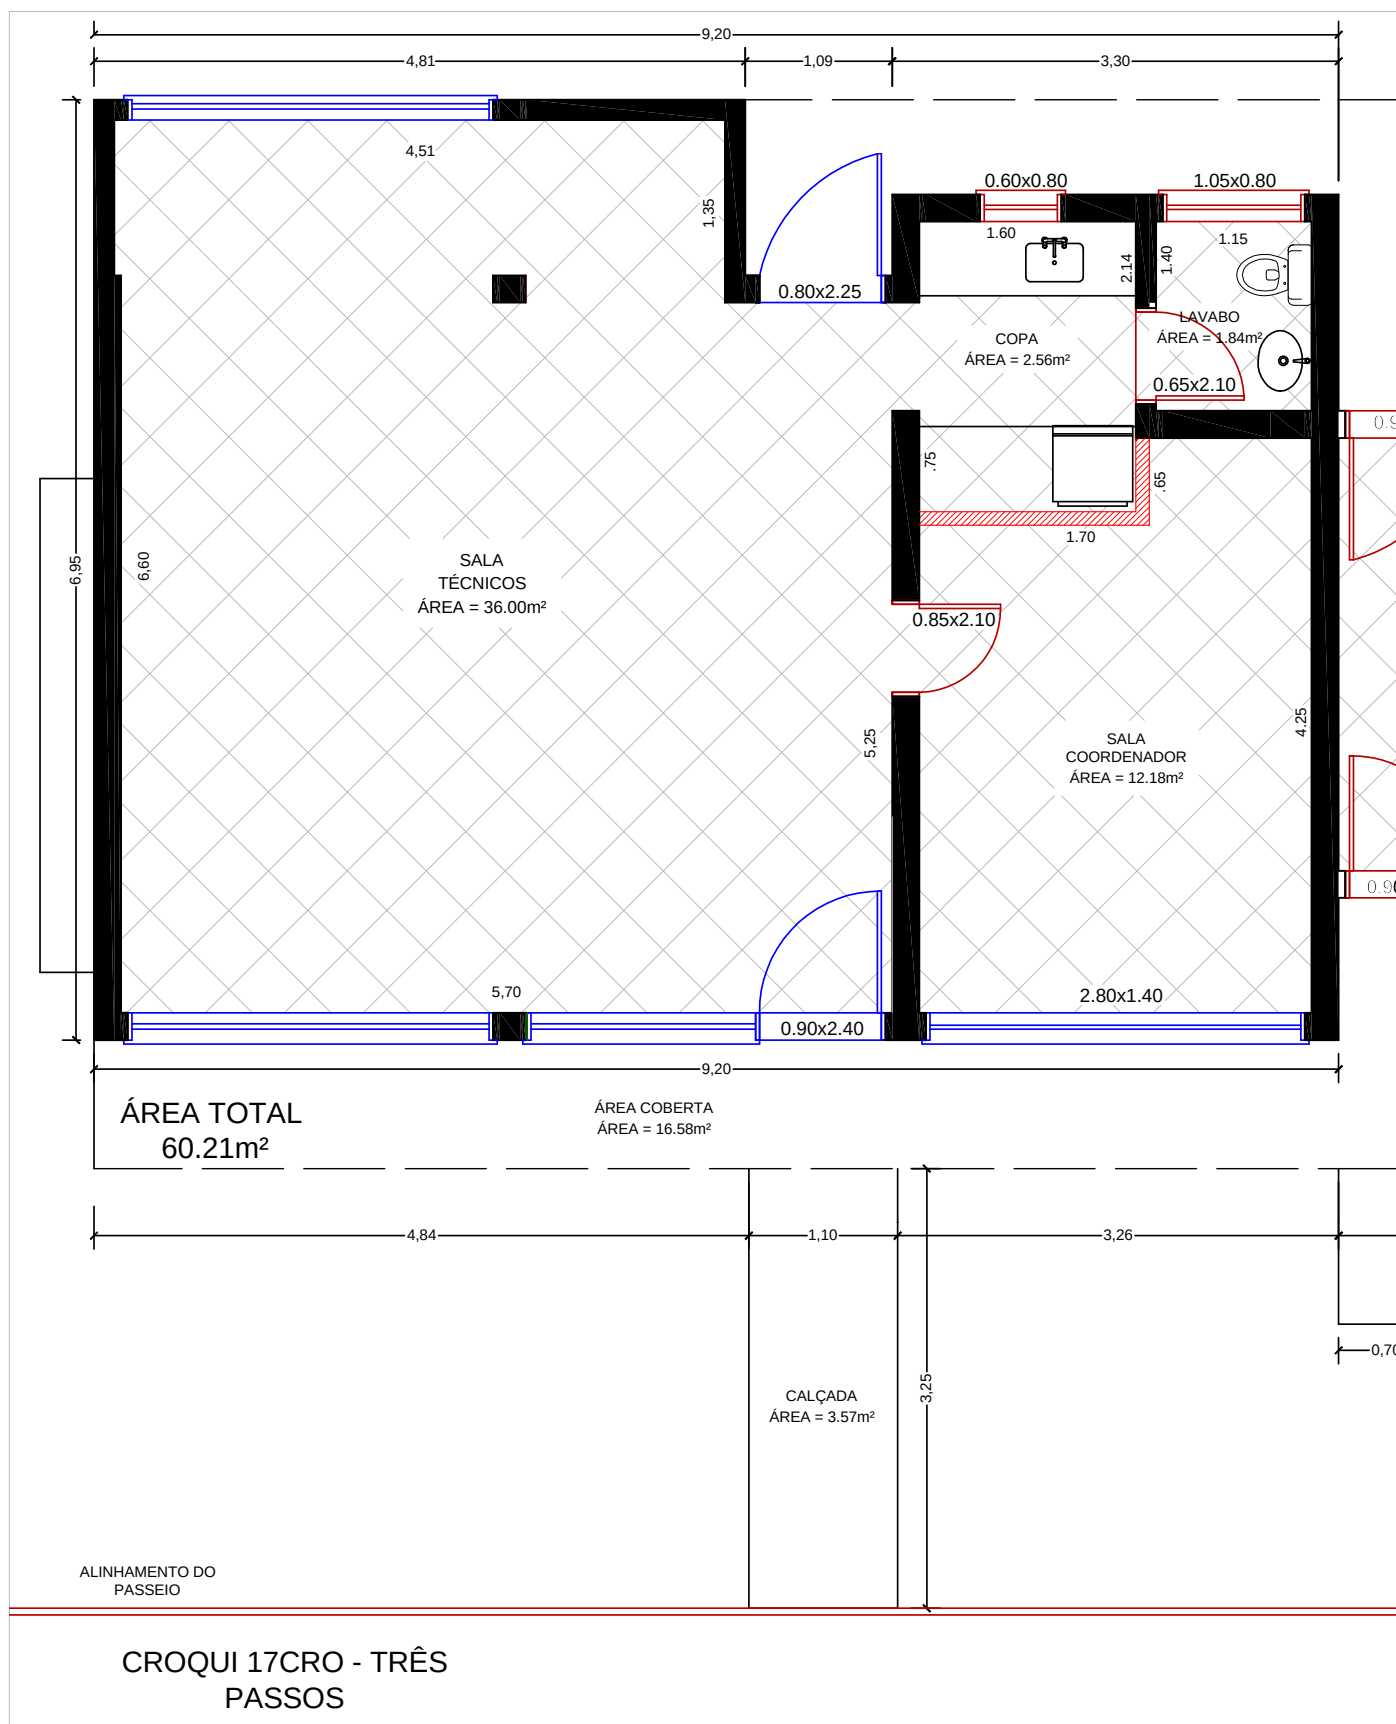

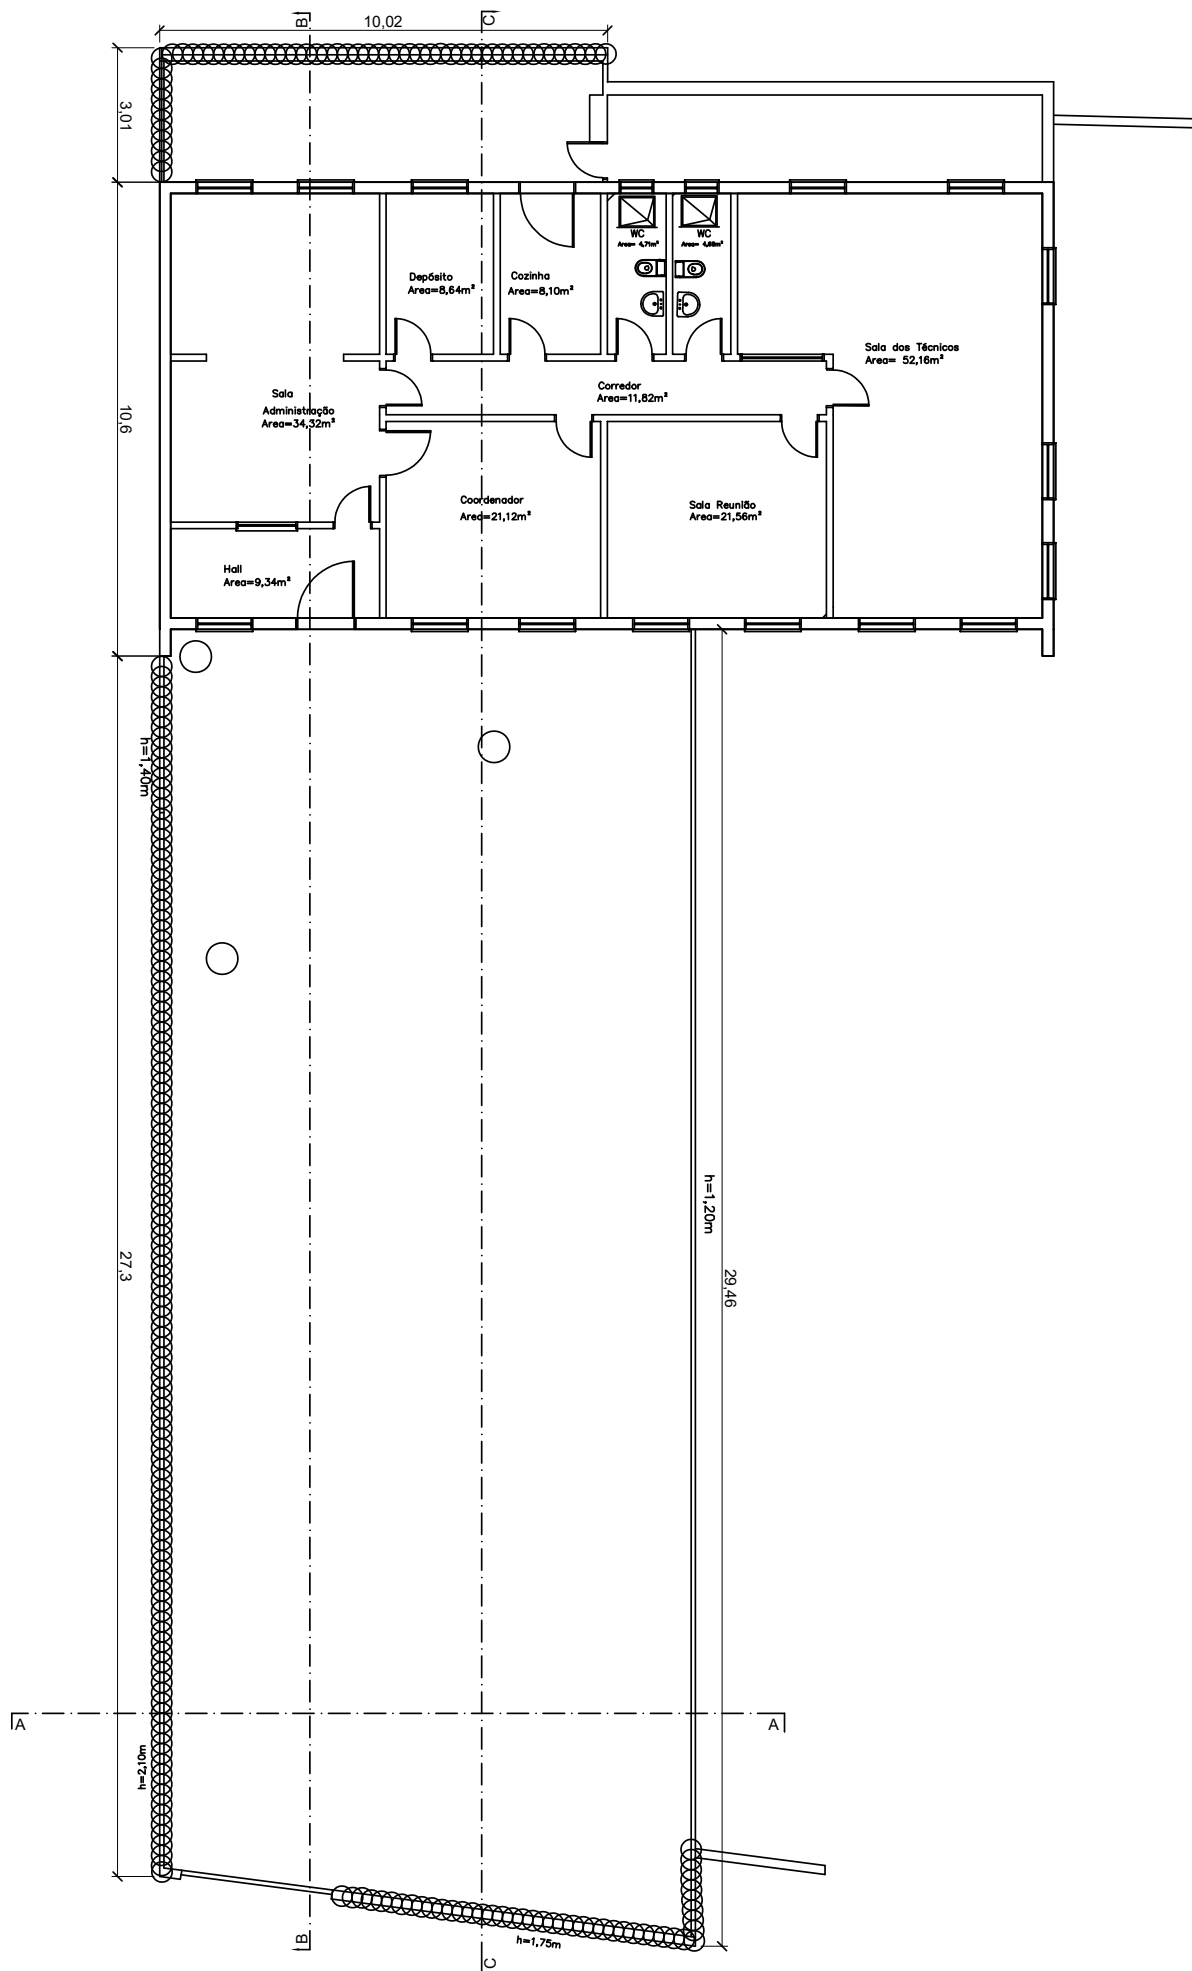




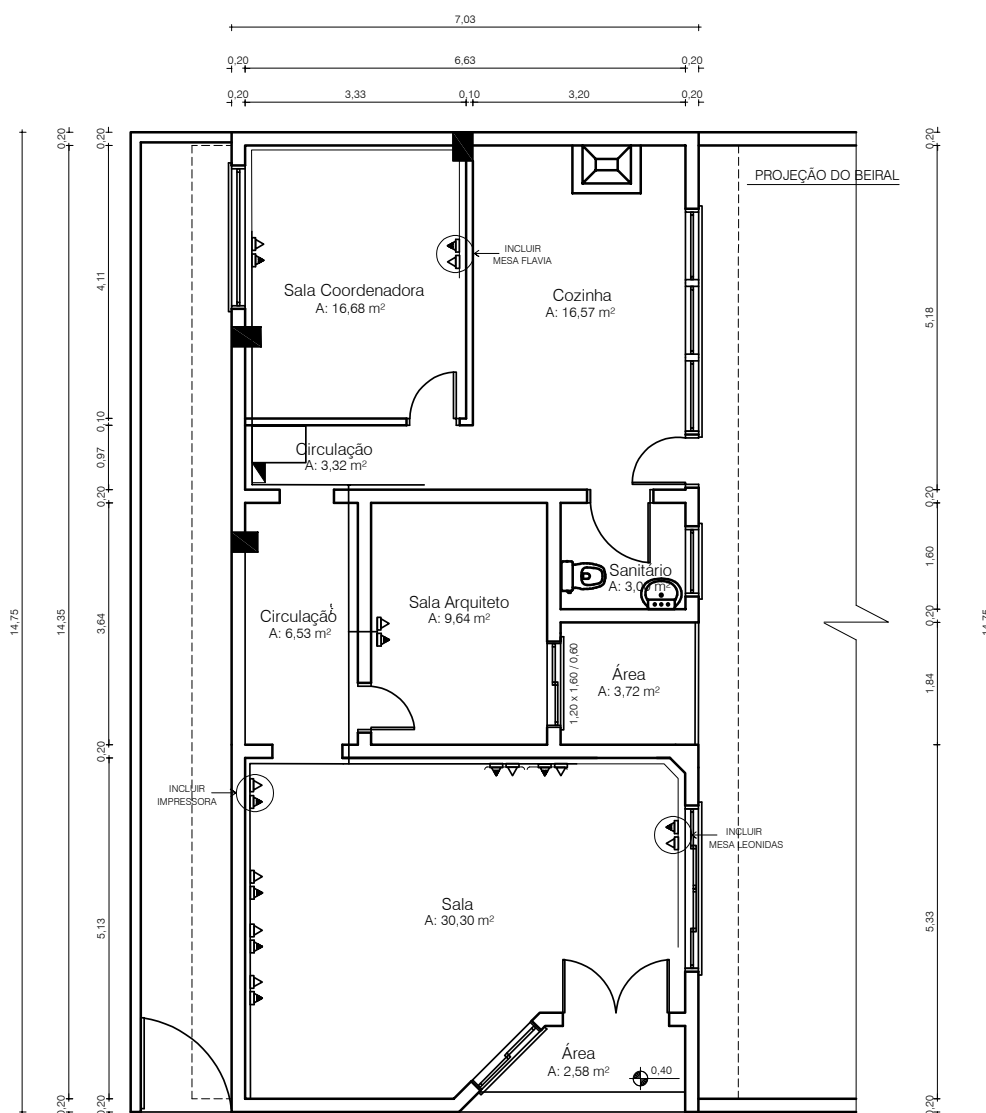


PLANTA BAIXA
ESCALA 1/100


LEGENDA

- TOMADA PARA COMPUTADOR 2P+T EXISTENTE
- TOMADA PADRÃO RJ 45, COM PATCH CORD DE 1,50m EXISTENTE
- CD-CENTRO DE DISTRIBUIÇÃO
- RACK 50X50X30cm, COM PATCH PANEL DE 24 ESPERAS
- CONDUTORES: NEUTRO, FASE E TERRA
- CANALETA EXISTENTE 3 polegadas
- CANALETA A INCLUIR
- TOMADA PARA COMPUTADOR 2P+T A INCLUIR
- TOMADA PADRÃO RJ 45, COM PATCH CORD DE 1,50m A INCLUIR

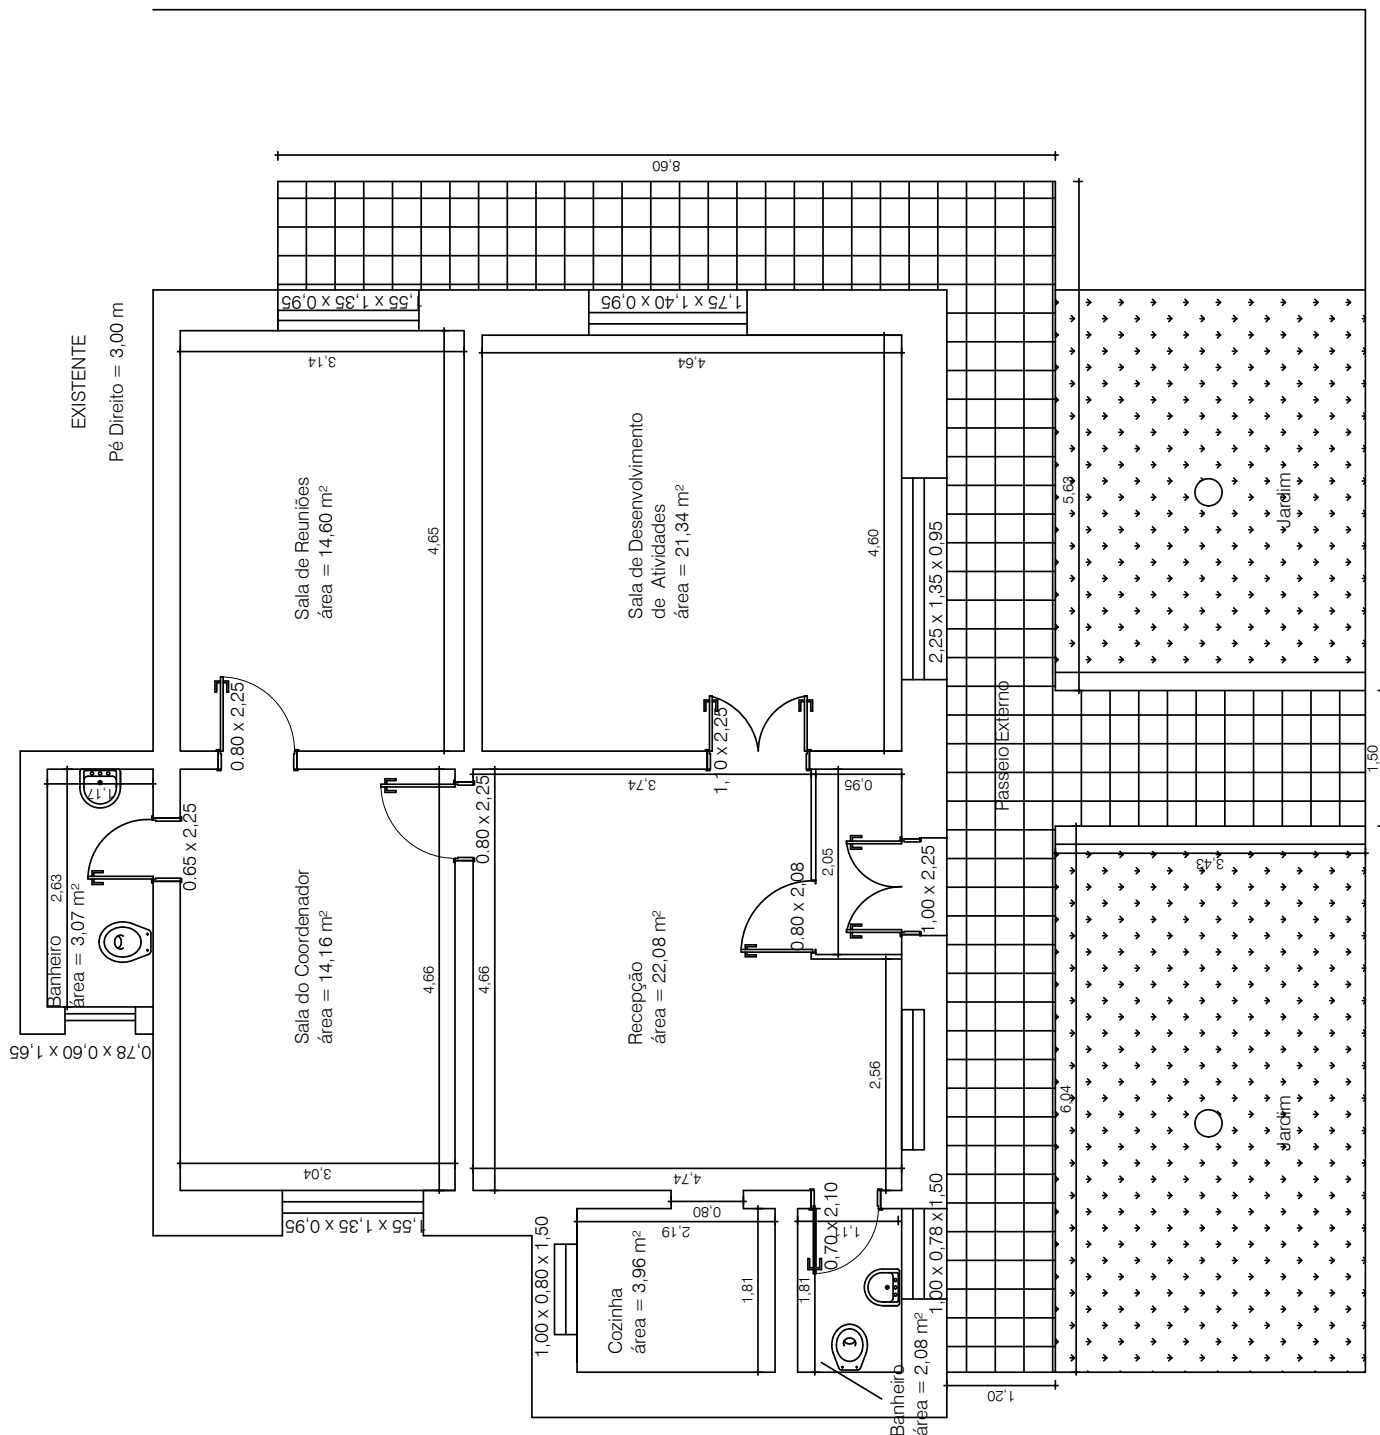

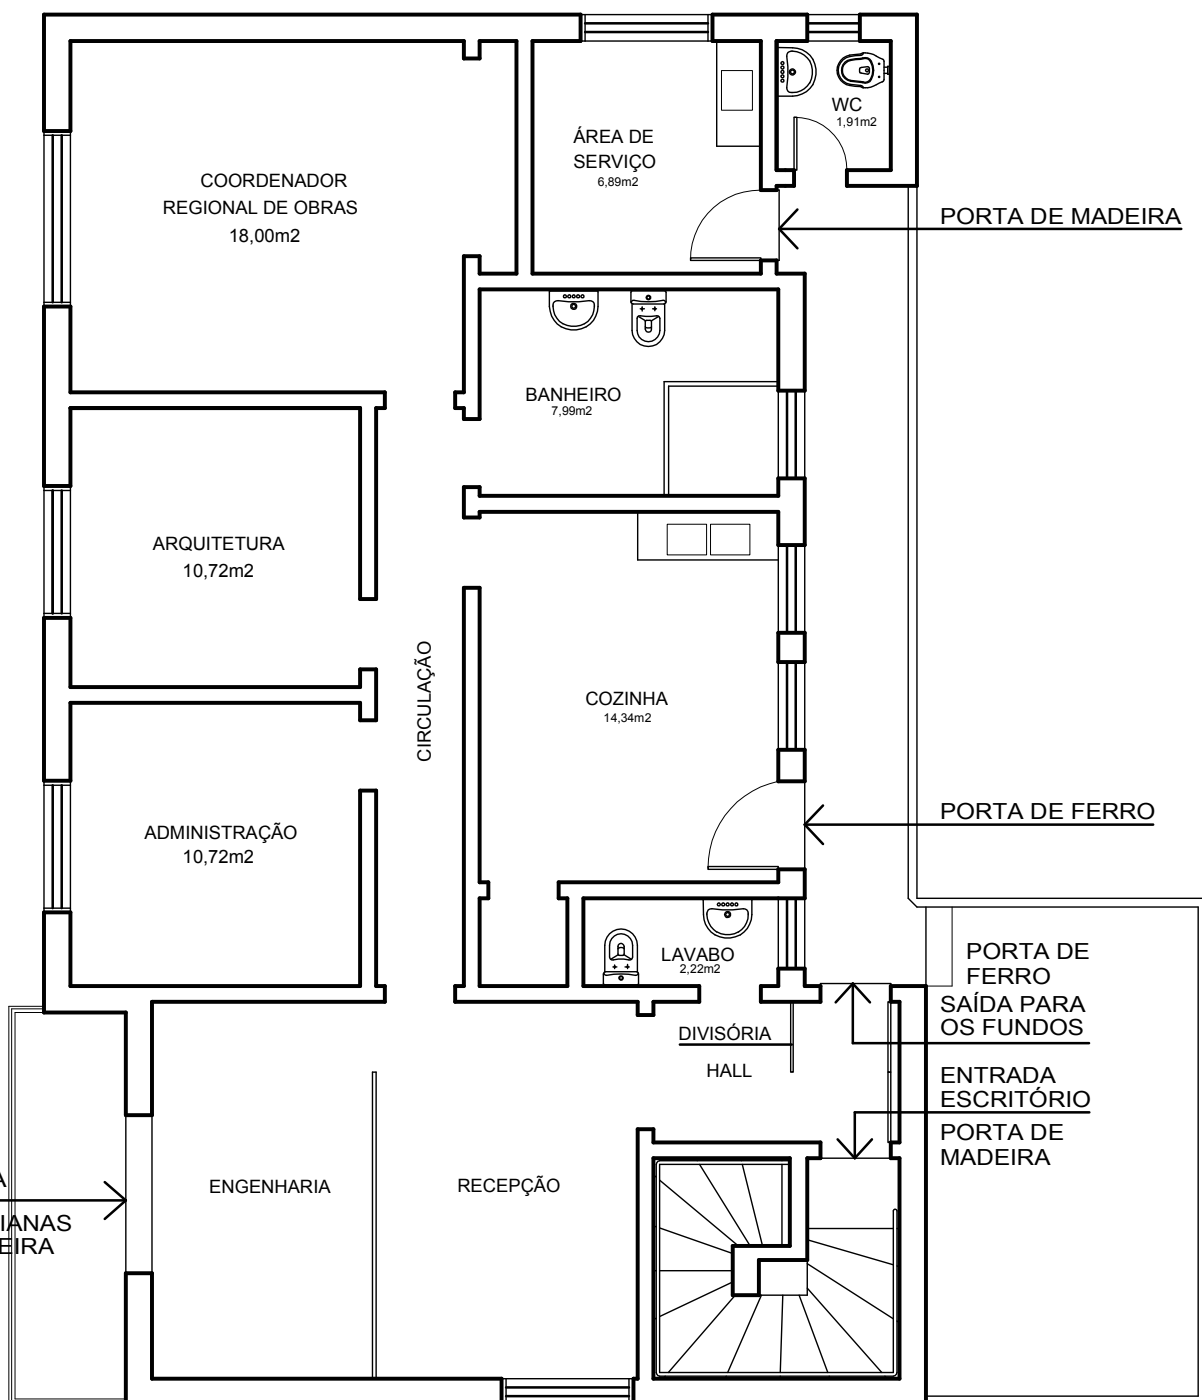

12ª COORDENADORIA ESTADUAL DE OBRAS PÚBLICAS		OBRA 12º CROP GUAÍBA		ÁREA 140,00m²	
SECRETARIA DE OBRAS PÚBLICAS E HABITAÇÃO DEPARTAMENTO DE OBRAS PÚBLICAS CENTRO ADMINISTRATIVO FERNANDO FERRARI - AV. BORGES DE MEDEIROS N. 1501 - POARS		ENDEREÇO RUA ACRE, 234 segundo andar		MUNICÍPIO GUAÍBA	
		PROJETO SITUÇÃO ATUAL		ÁREA 12º CROP PLANTA BAIXA SEGUNDO ANDAR	
RESPONSÁVEL TÉCNICO P/ PROJETO: ARQ. DIRK WERK		DIRETORIA D.O.		Nº PRANCHA 01	
		ESCALAS SEM ESCALA		DATA	

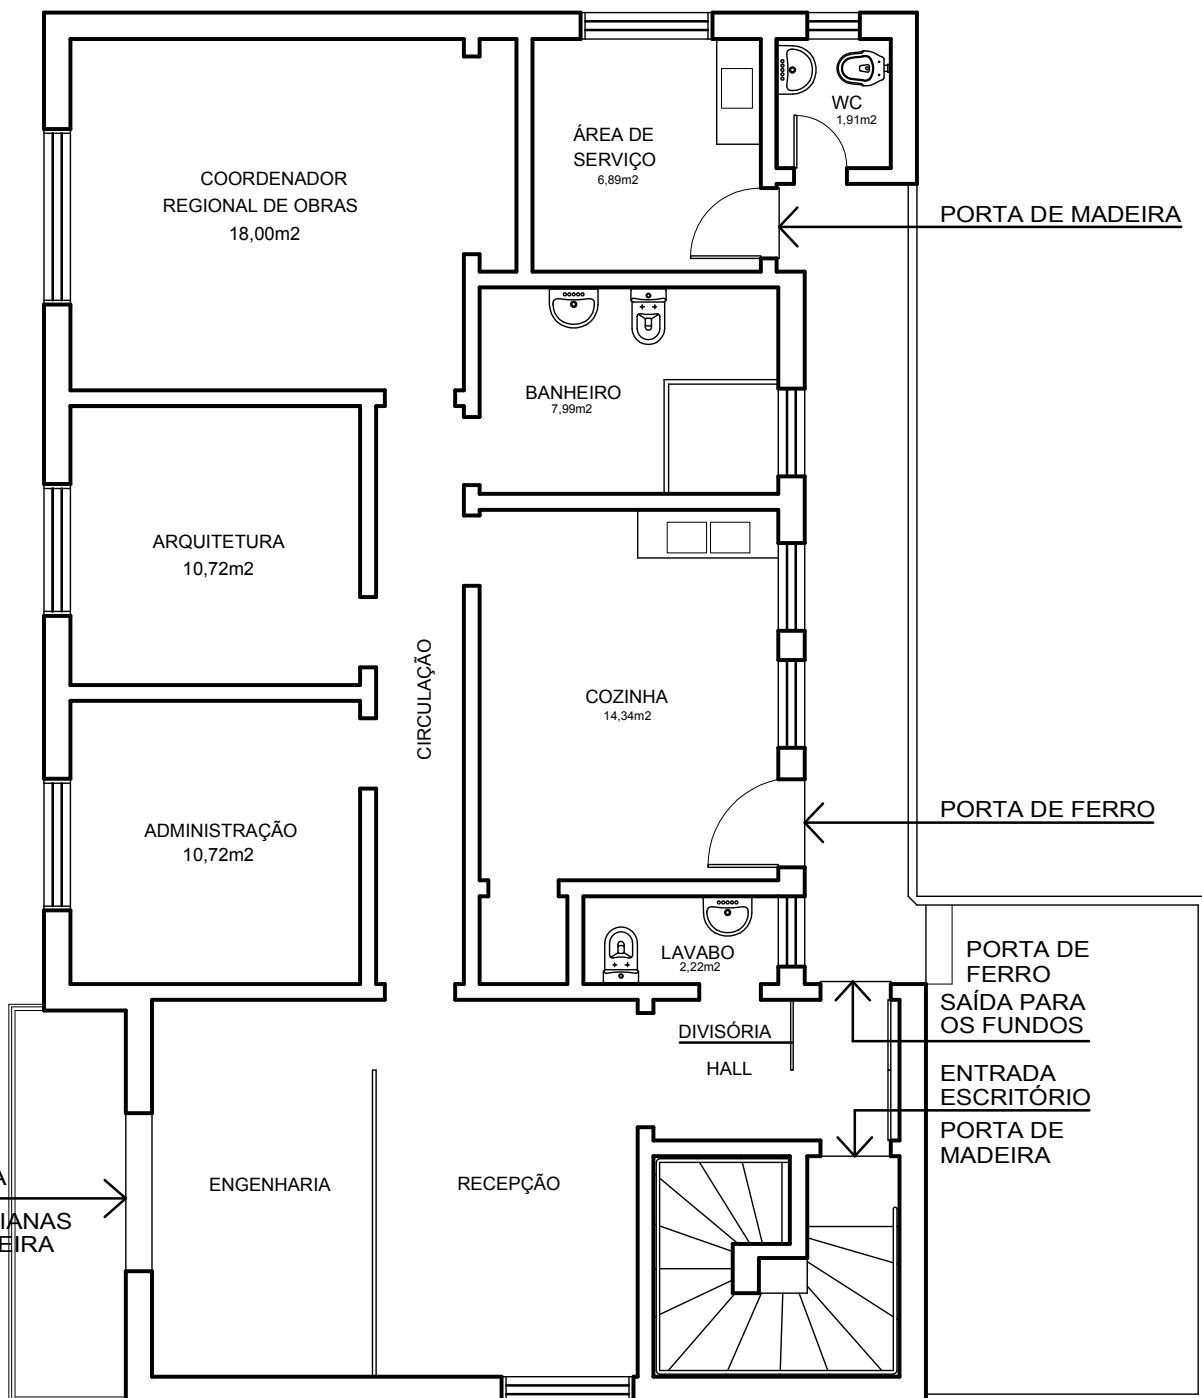


12ª COORDENADORIA ESTADUAL DE OBRAS PÚBLICAS		OBRA 12º CROP GUAÍBA		ÁREA 140,00m²	
SECRETARIA DE OBRAS PÚBLICAS E HABITAÇÃO DEPARTAMENTO DE OBRAS PÚBLICAS CENTRO ADMINISTRATIVO FERNANDO FERRARI - AV. BORGES DE MEDEIROS N. 1501 - POARS		ENDEREÇO RUA ACRE, 234 segundo andar		MUNICÍPIO GUAÍBA	
		PROJETO SITUÇÃO ATUAL		ÁREA 12º CROP PLANTA BAIXA SEGUNDO ANDAR	
RESPONSÁVEL TÉCNICO P/ PROJETO: ARQ. DIRK WERK		DIRETORA D.O.		Nº PRANCHA 01	
		ESCALAS SEM ESCALA		DATA	



10ª Coordenadoria de Obras Públicas

Planta baixa

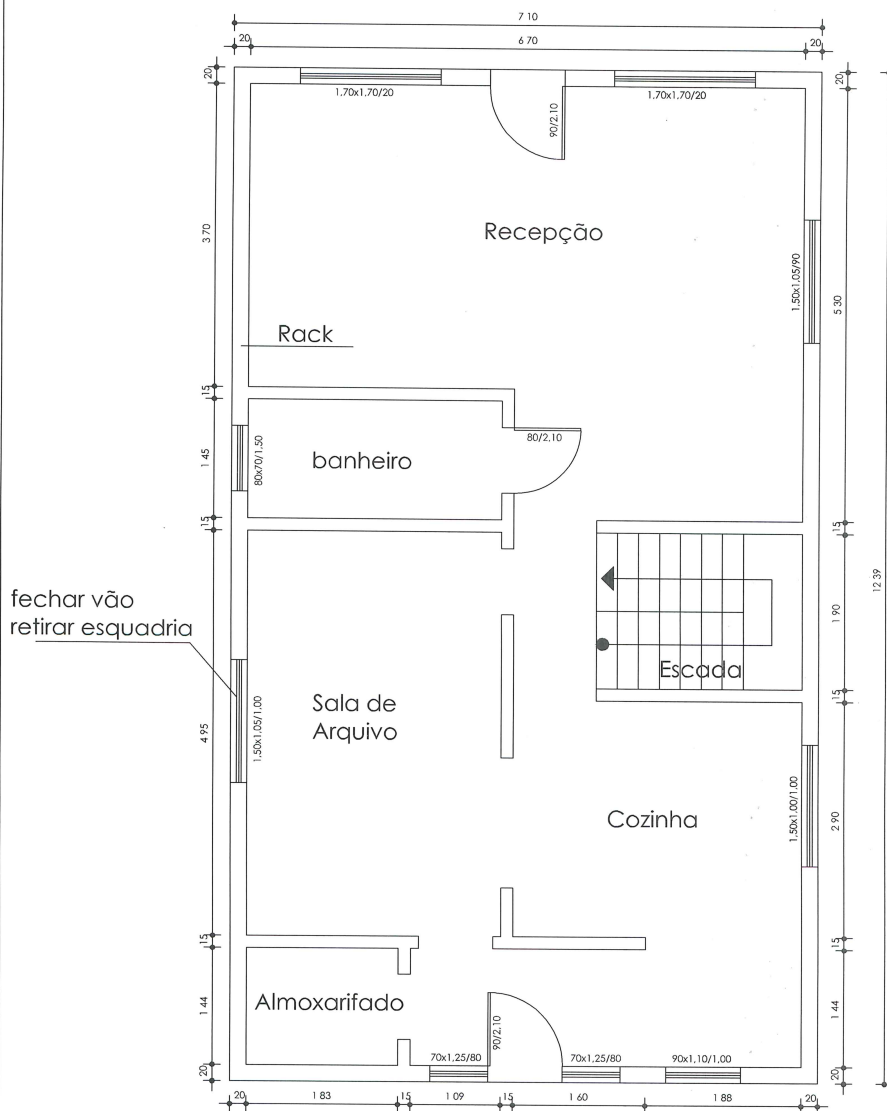

Pav. Térreo


Eduardo Viola Marty
Arquiteto & Urbanista
CAU 89.969

Arq. Eduardo Viola
Id. Func: 4393678/01 CAL
Coordenador - 10º CROP - U



10ª Coordenadoria de Obras Públicas

Planta baixa

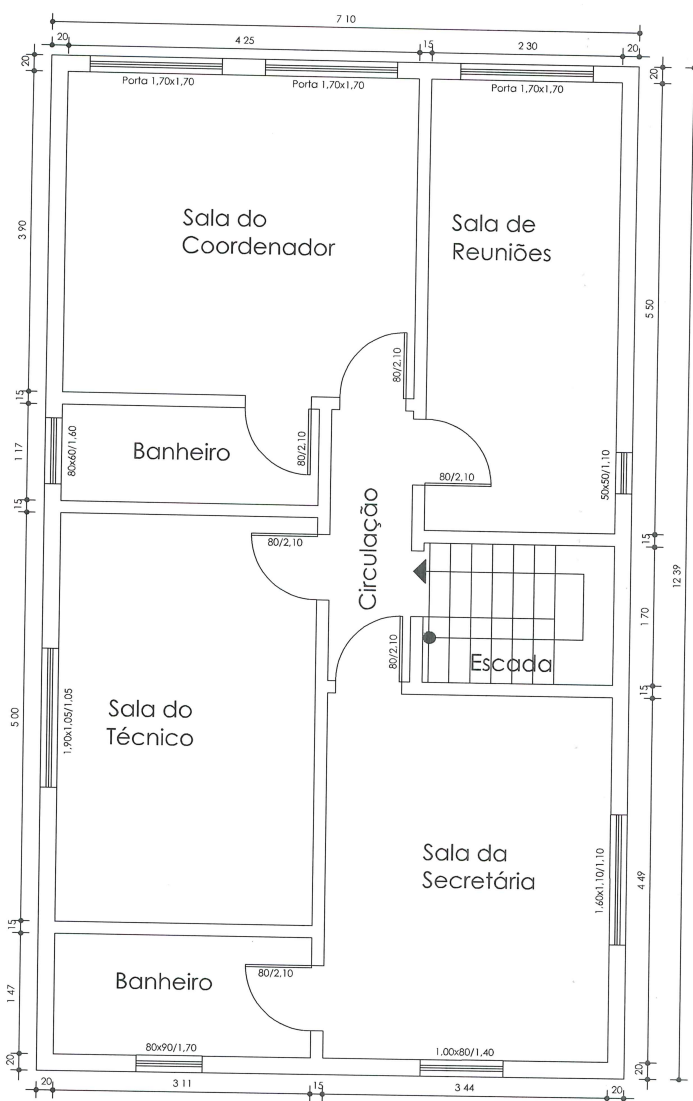


Pav. Superior

Eduardo Viola Marty
Arquiteto & Urbanista

CAU 89.967
Arq. Eduardo Viola Marty
Id. Func: 4393678/01 CAU 202764
Coordenador - 10ª CROP - Uruguiana




BLOCO 01

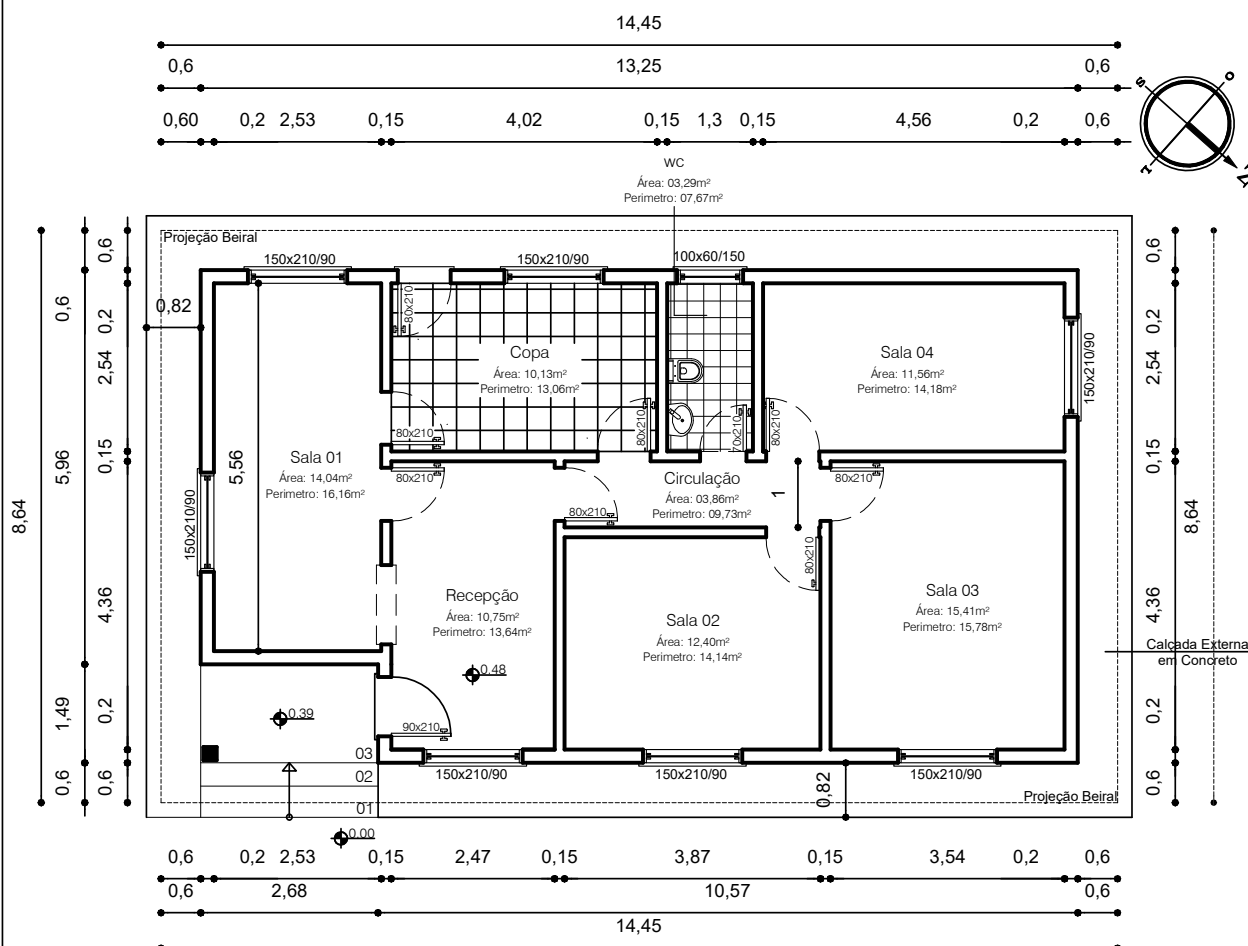

SECRETARIA DE OBRAS E HABITAÇÃO
26ª Coordenadoria Regional de Obras
 BR 287, KM 398 - CEP 97700-000 - (55) 3251.1088 - cro26@sop.rs.gov.br - Santiago/RS

26° CROP - Santiago/RS
 Endereço: Rodovia BR287, KM398, n° 89
 Município: Santiago/RS

Assunto: Planta Baixa - Escritório		
Responsável Técnico: Arqº Jorge Brum Júnior CAU: A46597-6		
Desenho: Acadêmica Arq. e Urb. Kamila Kucera	Data: Janeiro /2020	
Área: 98,48 m²	Escala: 1/100	Prancha: 03

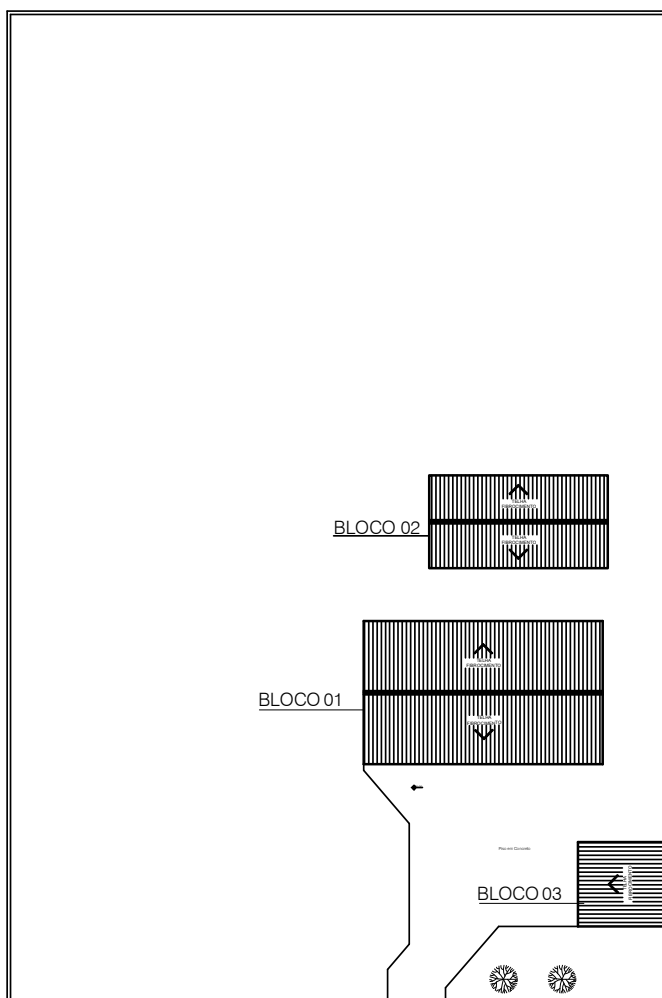



SECRETARIA DE OBRAS E HABITAÇÃO
26ª Coordenadoria Regional de Obras
 BR 287, KM 398 - CEP 91790-000 - (55) 3251.1000 - cro26@sop.rs.gov.br - Santiago/RS

26° CROP - Santiago/RS
 Endereço: Rodocia BR287, KM398, n° 89
 Município: Santiago/RS

Assunto: Planta de Serviços a Serem Executados		
Responsável Técnico: Arqº Jorge Brum Júnior CAU: A46597- 6		
Desenho: Acadêmica Arq. e Urb. Kamila Kucera	Data: Janeiro /2020	
Área total dos prédios: 177,53 m²	Escala: 1/400	Prancha: 02



BLOCO 02

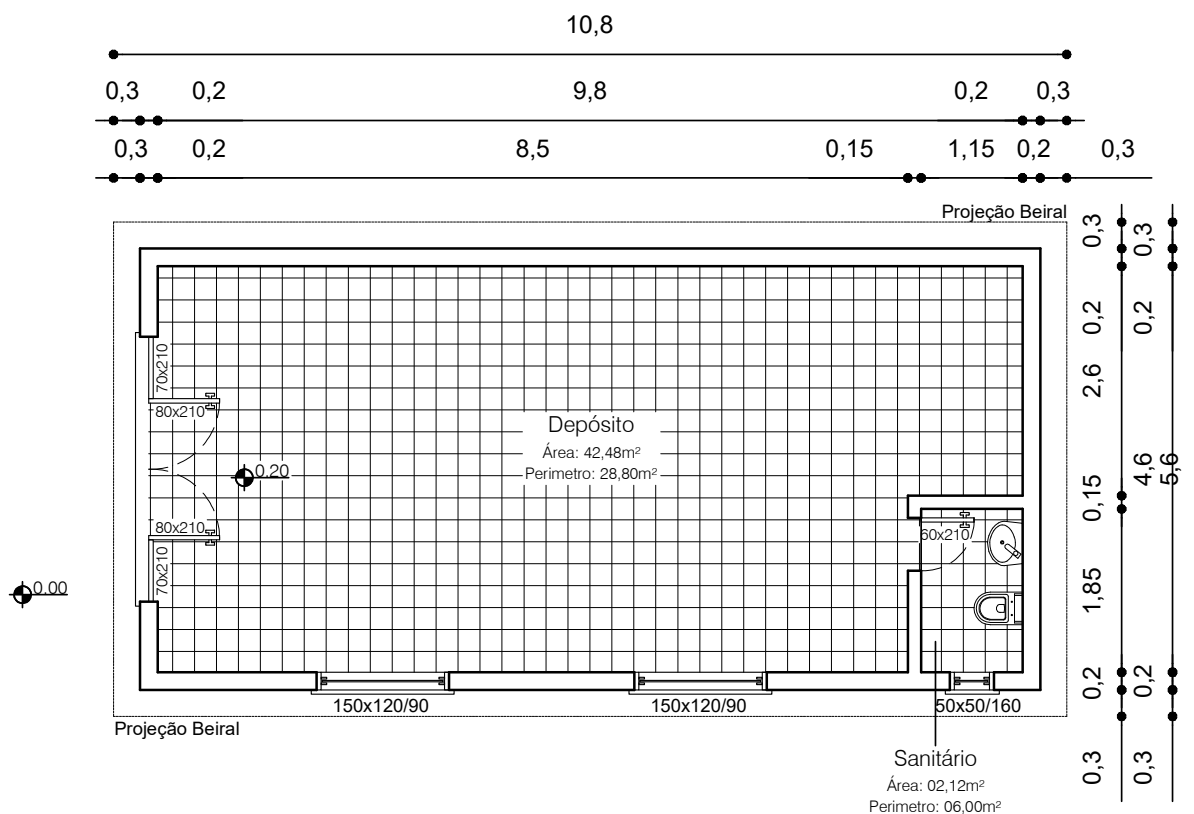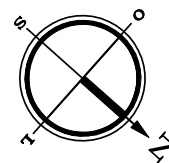


SECRETARIA DE OBRAS E HABITAÇÃO
26ª Coordenadoria Regional de Obras
BR 287, KM 398 - CEP 91790-000 - (55) 3251.1000 - cro26@sop.rs.gov.br - Santiago/RS

26° CROP - Santiago/RS
Endereço: Rodocia BR287, KM398, n° 89
Município: Santiago/RS


Assunto: Planta Baixa - Depósito		
Responsável Técnico: Arqº Jorge Brum Júnior CAU: A46597- 6		
Desenho: Acadêmica Arq. e Urb. Kamila Kucera	Data: Janeiro /2020	
Área: 51,00m²	Escala: 1/75	Prancha: 08




23220000015604

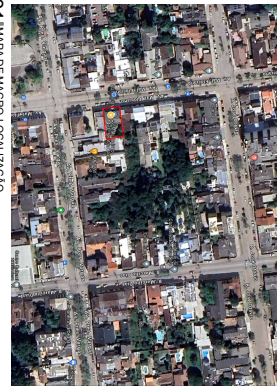


01 MAPA DE MACRO-LOCALIZAÇÃO
Lote 31/19278
Lote 32/19279
Lote 33/19280

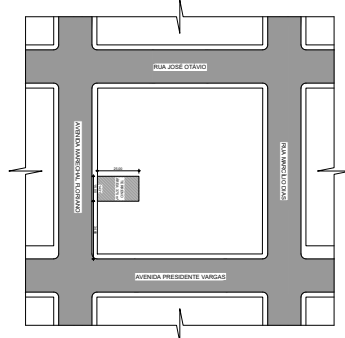


02 PLANTA DE SITUAÇÃO

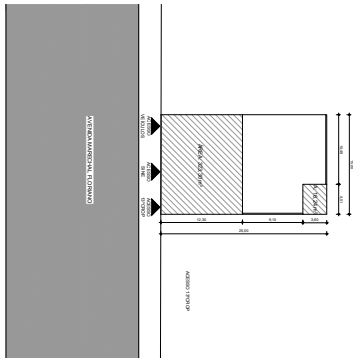

03 PLANTA DE IMPLANTAÇÃO

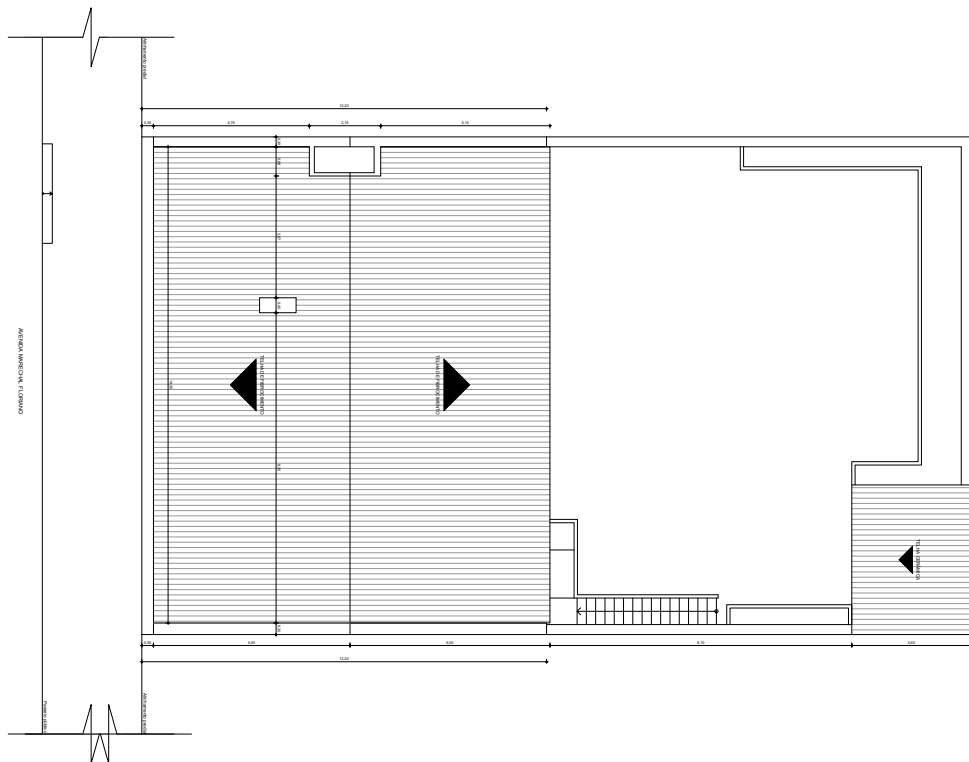

04 PLANTA DE COBERTURA

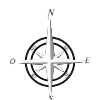

13ª COORDENADORIA REGIONAL DE OBRAS

SECRETARIA DE OBRAS PÚBLICAS
DEPARTAMENTO DE REGIÃO E FISCALIZAÇÃO

SECRETARIA DE OBRAS PÚBLICAS

SECRETARIA DE OBRAS PÚBLICAS

05 PLANTA BAIXA - PAVIMENTO TERREO

05 PLANTA BAIXA - PAVIMENTO TERREO

SINE/FOTAS

13°CROP/DIF/SOP

ARMADURA METALICA, LIGAMENTO

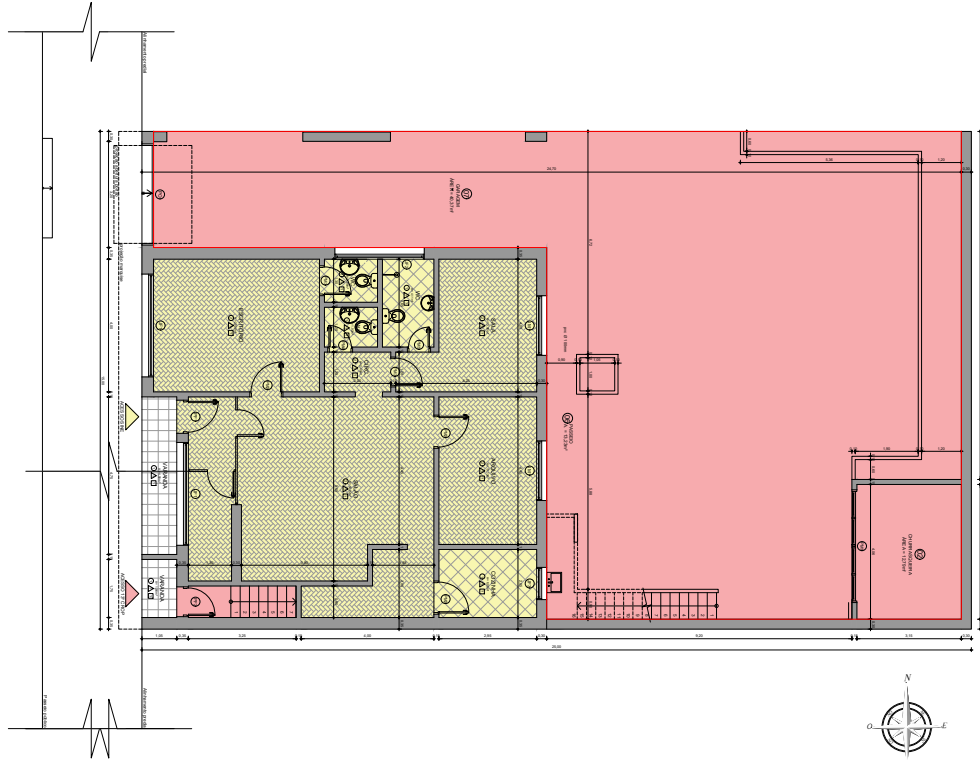

06 PLANTA BAIXA - PAVIMENTO SUPERIOR

06 PLANTA BAIXA - PAVIMENTO SUPERIOR

SINE/FOTAS

13°CROP/DIF/SOP



REVESTIMENTOS	
01	REVESTIMENTO DE CIMENTO
02	REVESTIMENTO DE CIMENTO
13ª COORDENADORA REGIONAL DE OBRAS

SECRETARIA DE OBRAS PÚBLICAS

DEPARTAMENTO DE REGIÃO E FISCALIZAÇÃO

DEPARTAMENTO DE REGIÃO E FISCALIZAÇÃO

[illegible]

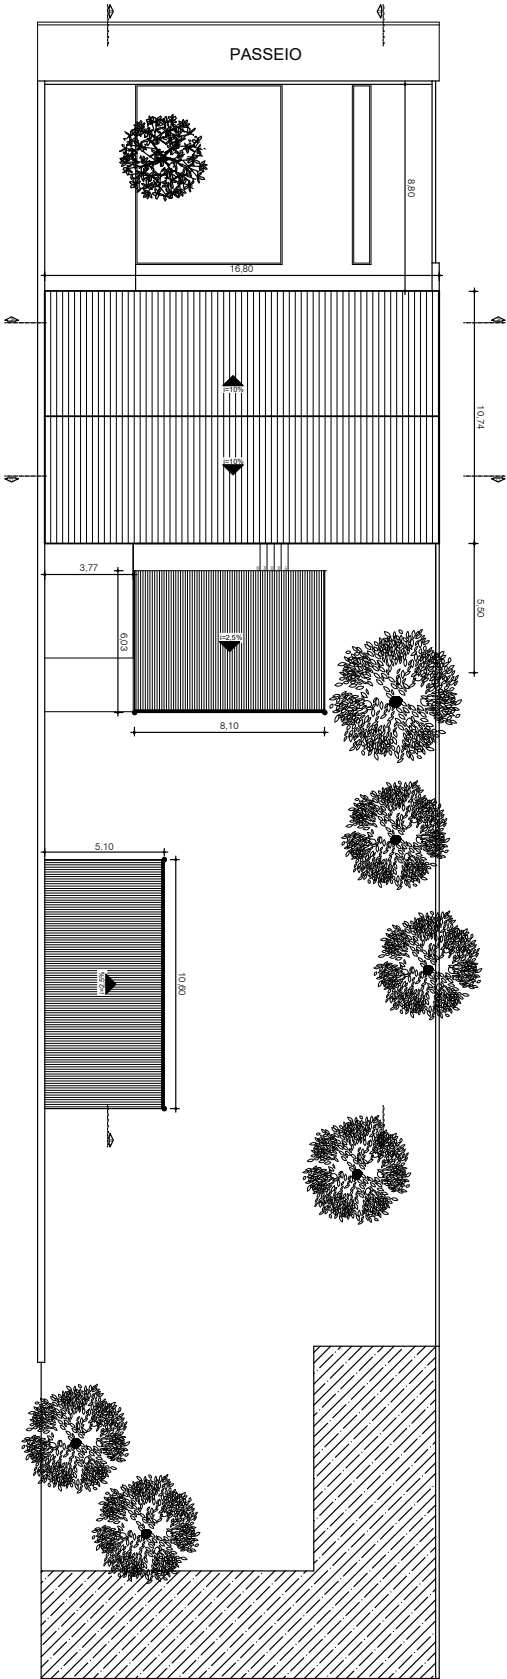

1 IMPLANTAÇÃO
Esc 1:200



SECRETARIA DE OBRAS PÚBLICAS
DEPARTAMENTO DE OBRAS PÚBLICAS
RUA NASCIMENTO VARGAS, Nº 153, BAIRRO ANNES - PASSO FUNDO/RS

OBRA: 7ª COORDENADORA DE OBRAS PÚBLICAS

MUNICÍPIO: PASSO FUNDO

RESPONSÁVEL TÉCNICO:

ARQ. FLÁVIA FIORINI BELIN


Coordenador:
FLÁVIA FIORINI BELIN
Nº Processo:
Divisão: 7ª CROP - PASSO FUNDO

IMPLANTAÇÃO - PLANTA DE SITUAÇÃO

Escala:	Assunto:	Desenho:
1/200	ÁREA DE INTERVENÇÃO	NAIANE MODLER
Área:		Data:
125,00m²		06/08/2021
		Folha:
		1/16



2 PLANTA BAIXA PRÉDIO - MOBILIADA
Esc 1:100

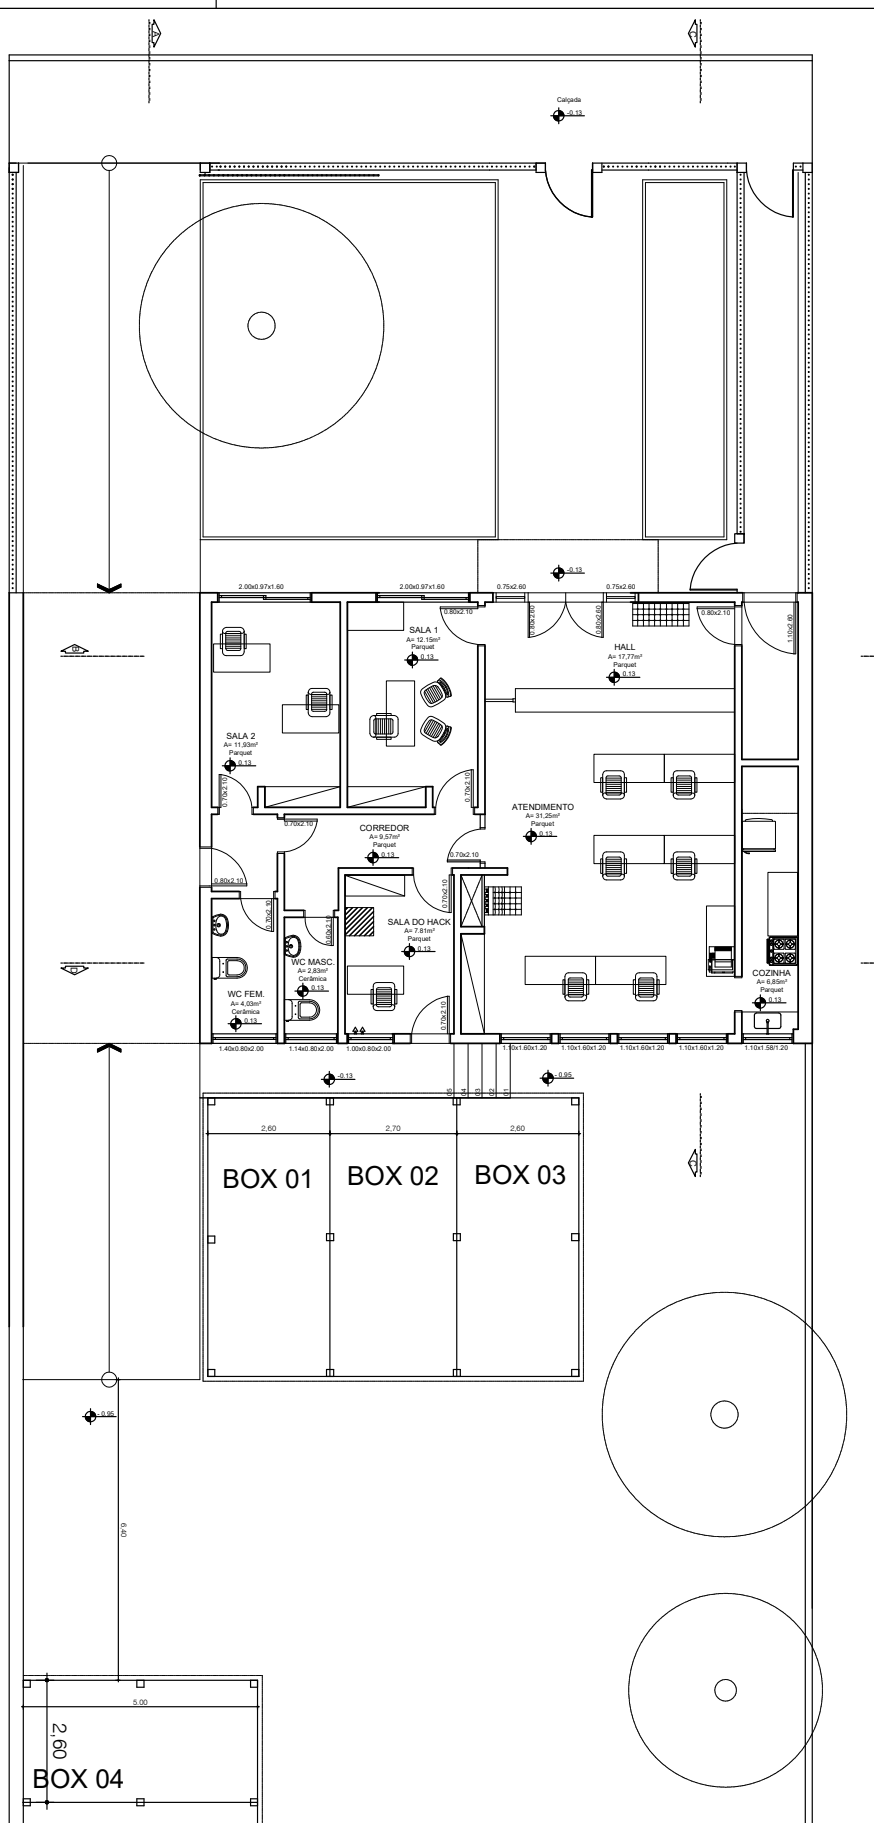

SECRETARIA DE OBRAS PÚBLICAS
DEPARTAMENTO DE OBRAS PÚBLICAS
RUA NASCIMENTO VARGAS, Nº 53, BAIRRO ANNES - PASSO FUNDO/RS

OBRA: 7ª COORDENADORA DE OBRAS PÚBLICAS

MUNICÍPIO: PASSO FUNDO

RESPONSÁVEL TÉCNICO:

ARQ. FLÁVIA FIORINI BELIN

Coordenador:
FLÁVIA FIORINI BELIN
Nº Processo:
Divisão:
7ª CROP - PASSO FUNDO

IMPLANTAÇÃO - PLANTA DE SITUAÇÃO

Escala: 1/100

Assunto:

ÁREA DE INTERVENÇÃO

Data:

06/08/2021


Prontidão:

2/16



3
Esc 1:100

PLANTA BAIXA PRÉDIO - MOBILIADA

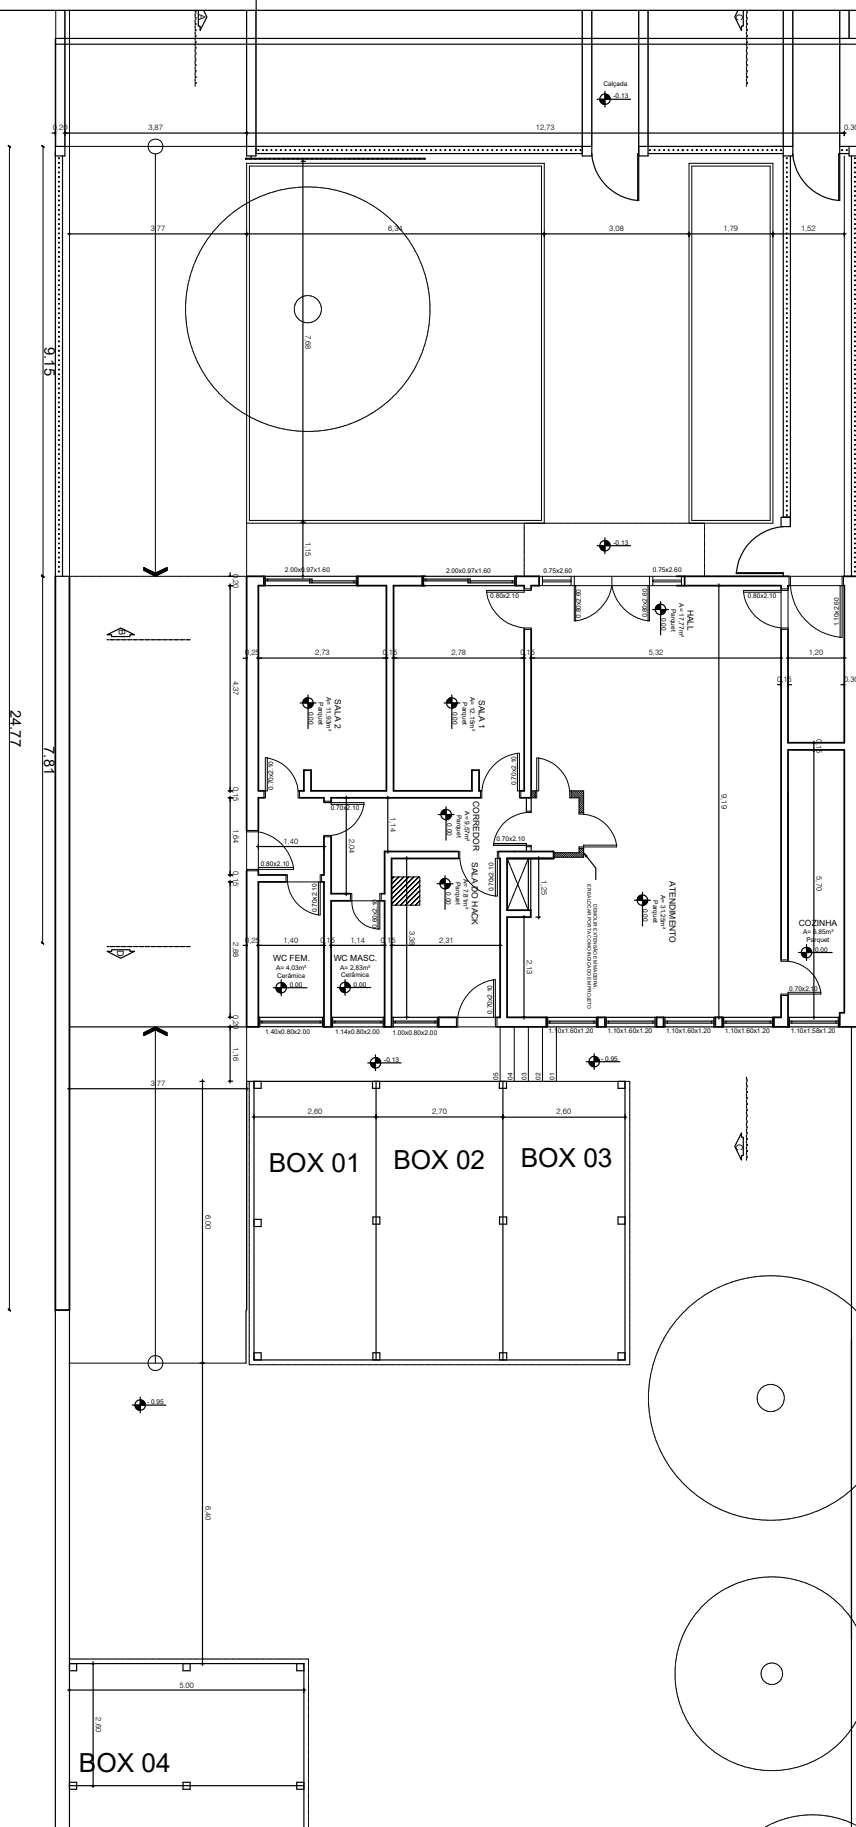

SECRETARIA DE OBRAS PÚBLICAS
DEPARTAMENTO DE OBRAS PÚBLICAS
RUA NASCIMENTO VARGAS, Nº 53, BAIRRO ANNES - PASSO FUNDO/RS

OBRA: 7ª COORDENADORA DE OBRAS PÚBLICAS

MUNICÍPIO: PASSO FUNDO

RESPONSÁVEL TÉCNICO:

ARQ. FLÁVIA FIORINI BELIN

IMPLANTAÇÃO - PLANTA DE SITUAÇÃO

Escala: 1/100

Assunto:

ÁREA DE INTERVENÇÃO

Área: 125,00m²

Desenho:

NAIANE MODLER

Data: 06/08/2021

Prontidão: 3/16

Nº Processo:


FLÁVIA FIORINI BELIN

Divisão:

7ª CROP - PASSO FUNDO



4 PLANTA DE COBERTURA - ESTACIONAMENTO
Esc 1:100

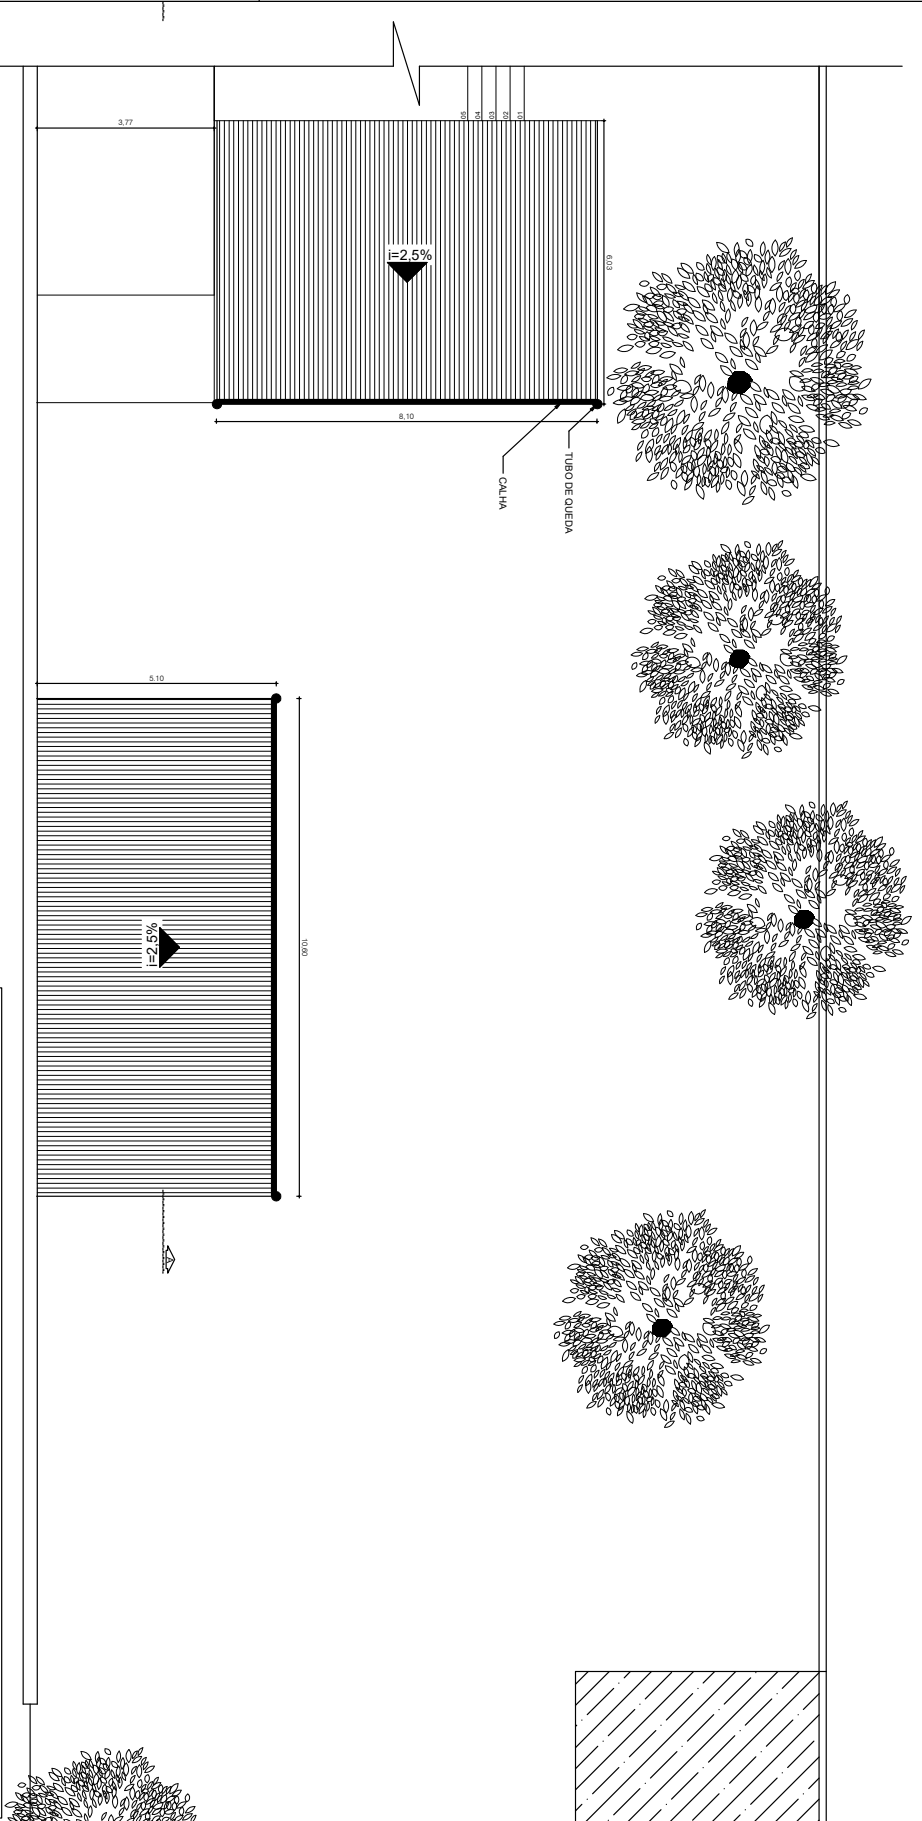

SECRETARIA DE OBRAS PÚBLICAS
DEPARTAMENTO DE OBRAS PÚBLICAS
RUA NASCIMENTO VARGAS, Nº 153, BAIRRO ANJES - PASSO FUNDO/RS

OBRA: 7ª COORDENADORA DE OBRAS PÚBLICAS

MUNICÍPIO: PASSO FUNDO

RESPONSÁVEL TÉCNICO:

ARQ. FLÁVIA FIORINI BELIN

IMPLANTAÇÃO - PLANTA DE SITUAÇÃO

Escala: 1/100

Assunto:

ÁREA DE INTERVENÇÃO

Área: 125,00m²

Desenho:

NAIANE MODLER

Data: 06/08/2021

Prontidão: 4/16

Divisão: 7ª CROP - PASSO FUNDO

Coordenador:

FLÁVIA FIORINI BELIN


Nº Processo:



5

PLANTA BAIXA ESTACIONAMENTO

Esc 1:100

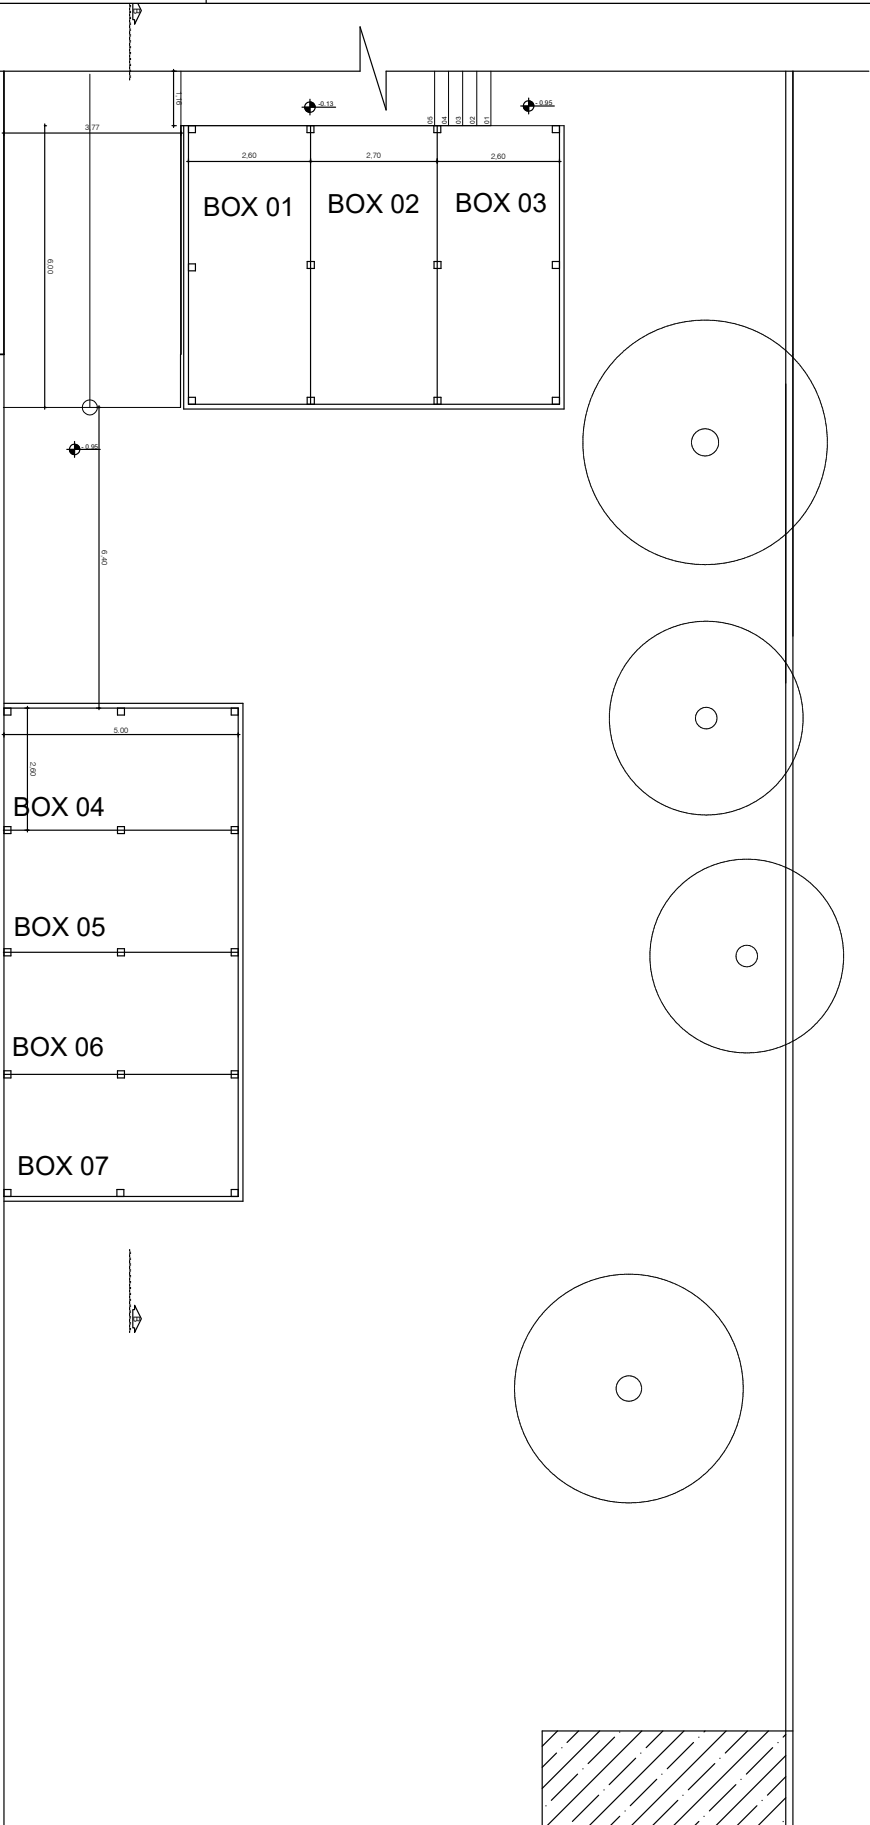

SECRETARIA DE OBRAS PÚBLICAS
DEPARTAMENTO DE OBRAS PÚBLICAS
RUA NASCIMENTO VARGAS, Nº 53, BAIRRO ANNES - PASSO FUNDO/RS

OBRA: 7ª COORDENADORA DE OBRAS PÚBLICAS

MUNICÍPIO: PASSO FUNDO

RESPONSÁVEL TÉCNICO:

ARQ. FLÁVIA FIORINI BELIN

IMPLANTAÇÃO - PLANTA DE SITUAÇÃO

Escala: 1/100

Assunto:

ÁREA DE INTERVENÇÃO

Área: 125,00m²

Desenho:

NAIANE MODLER

Data: 06/08/2021

Prontidão:

5/16


Coordenador: FLÁVIA FIORINI BELIN

Nº Processo:

Divisão: 7ª CROP - PASSO FUNDO





23220000015604

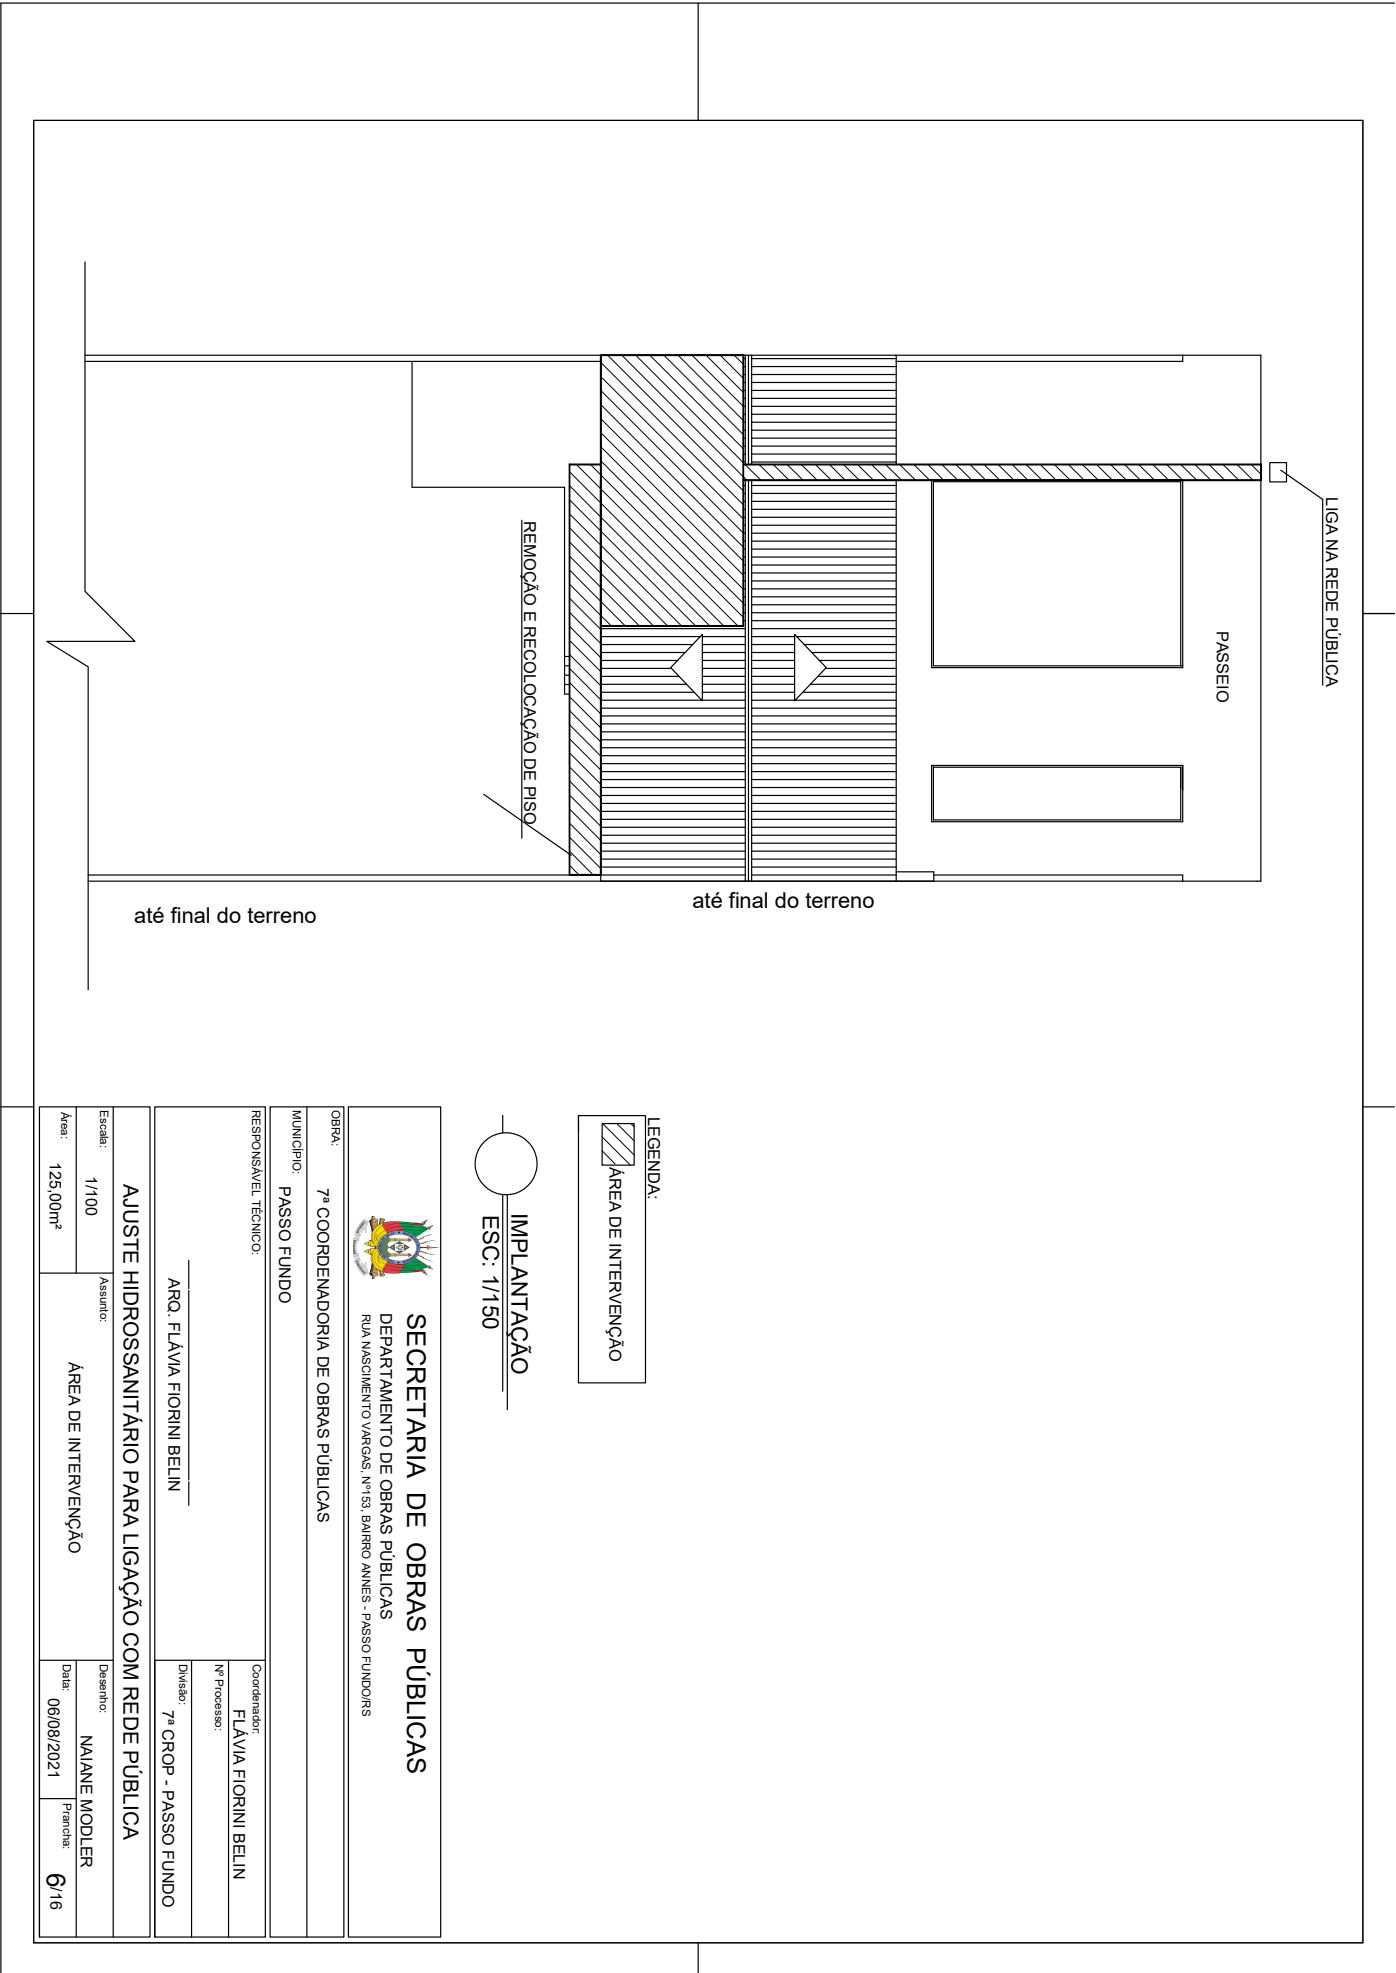



PLANTA BAIXA TÉRREA
ESC: 1/50

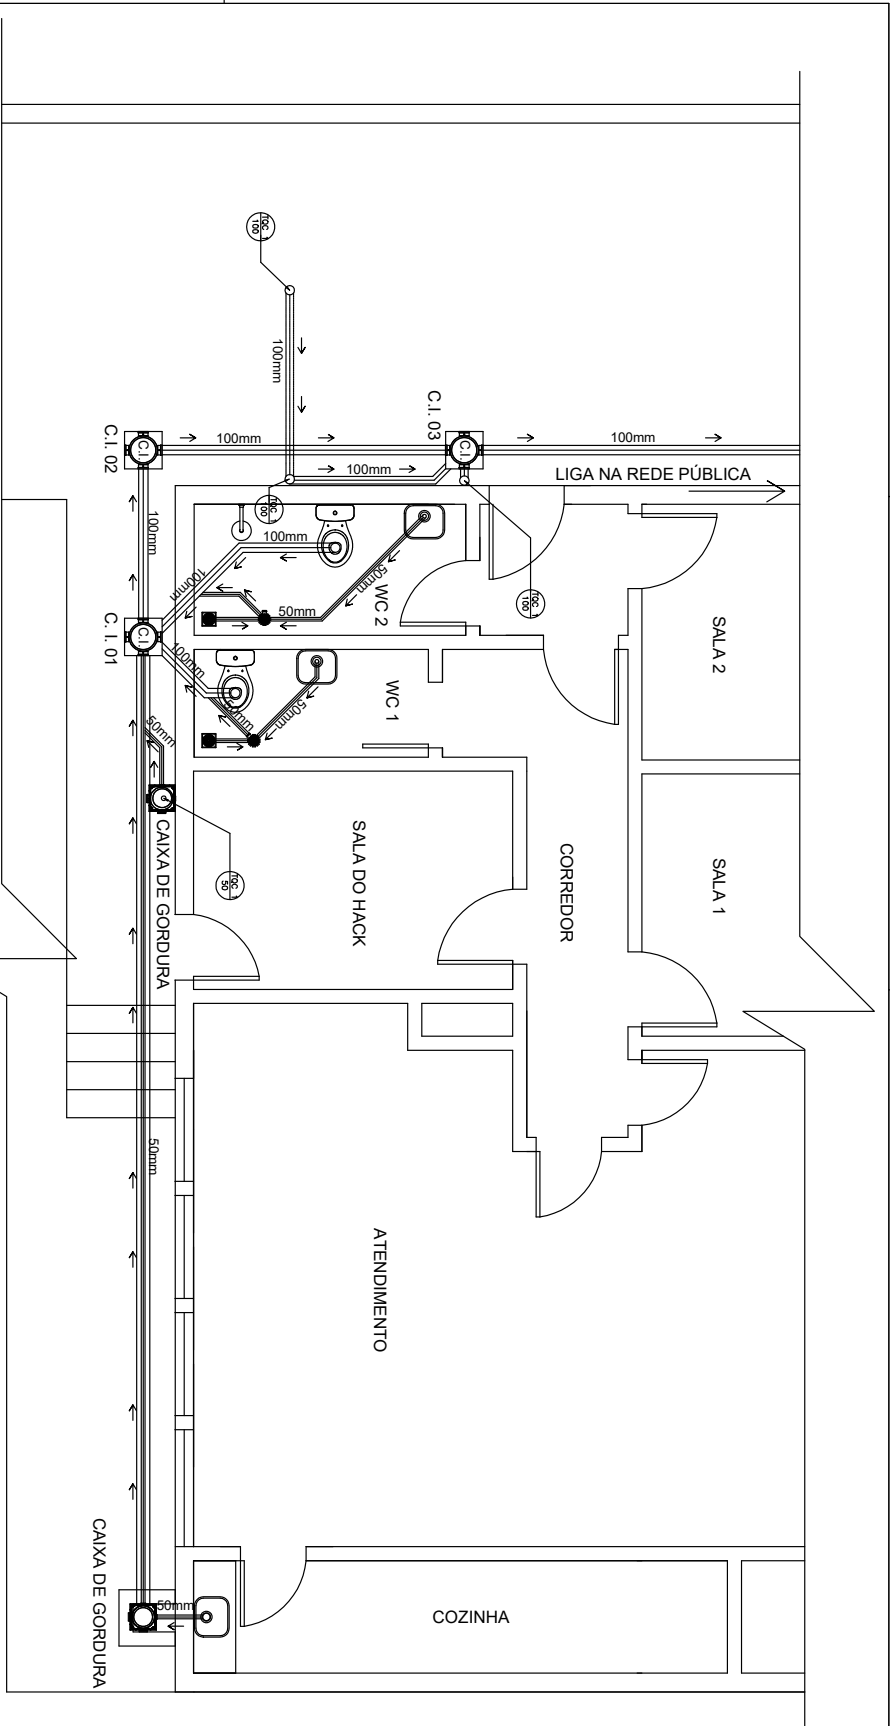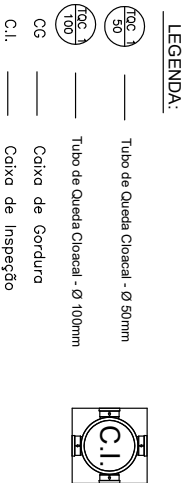

SECRETARIA DE OBRAS PÚBLICAS
DEPARTAMENTO DE OBRAS PÚBLICAS
RUA NASCIMENTO VARGAS, Nº 53, BAIRRO ANJES - PASSO FUNDO/RS

OBRA: 7ª COORDENADORIA DE OBRAS PÚBLICAS

MUNICÍPIO: PASSO FUNDO

RESPONSÁVEL TÉCNICO:

ARQ. FLÁVIA FIORINI BELIN

Coordenador:
FLÁVIA FIORINI BELIN
Nº Processo:
Divisão:
7ª CROP - PASSO FUNDO

AJUSTE HIDROSSANITÁRIO PARA LIGAÇÃO COM REDE PÚBLICA

Escala: 1/100

Assunto:


ÁREA DE INTERVENÇÃO

Data:

06/08/2021

Projeto:

7/16

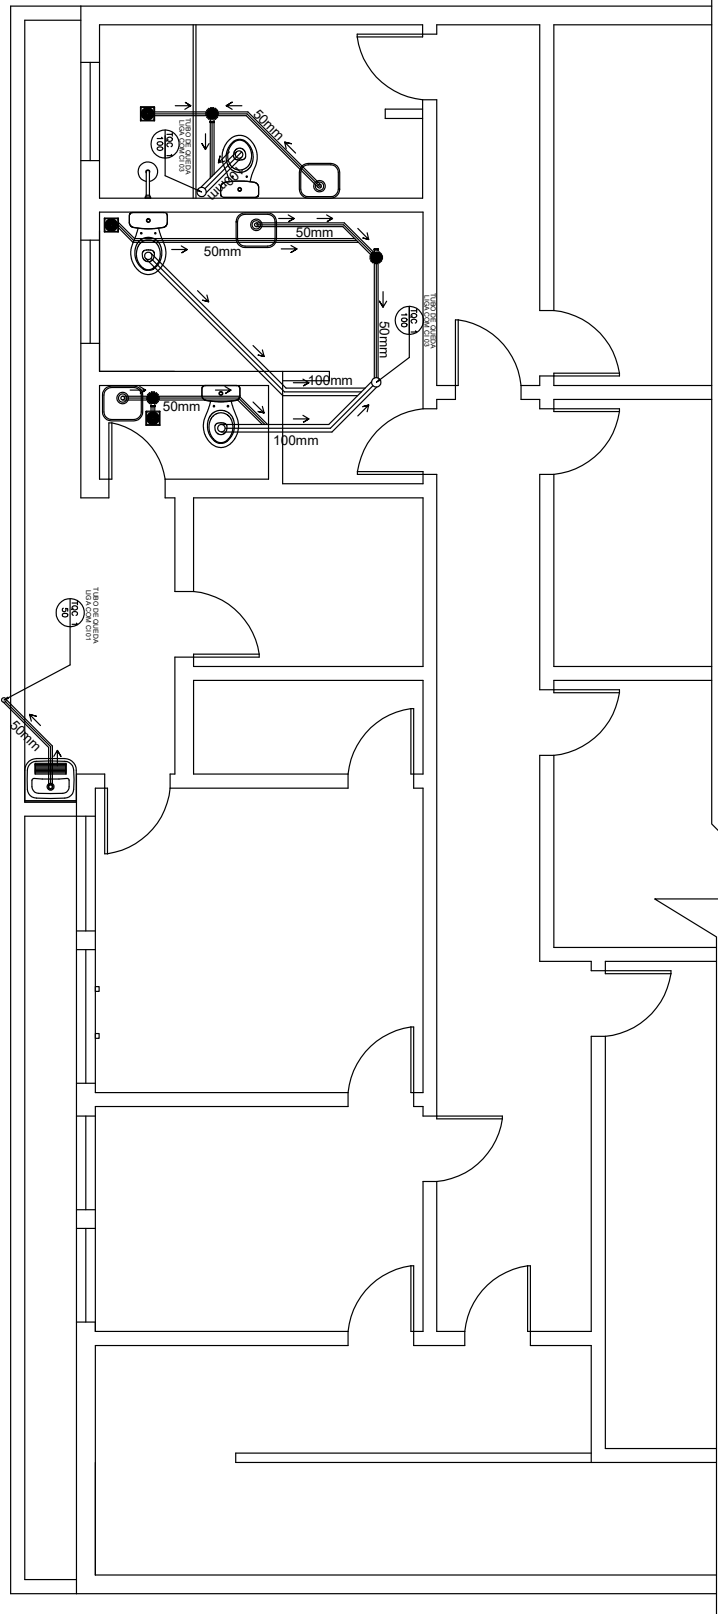

PLANTA BAIXA 2º PAVIMENTO
ESC: 1/50

- LEGENDA:
- 100mm Tubo de Queda Cloacal - Ø 50mm
 - 50mm Tubo de Queda Cloacal - Ø 100mm
 - 100mm CG Caixa de Gorduro
 - 50mm C.I. Caixa de Inspeção



SECRETARIA DE OBRAS PÚBLICAS
DEPARTAMENTO DE OBRAS PÚBLICAS
RUA NASCIMENTO VARGAS, Nº 53, BAIRRO ANJES - PASSO FUNDO/RS

OBRA: 7ª COORDENADORA DE OBRAS PÚBLICAS

MUNICÍPIO: PASSO FUNDO

RESPONSÁVEL TÉCNICO:

ARQ. FLÁVIA FIORINI BELIN

AJUSTE HIDROSSANITÁRIO PARA LIGAÇÃO COM REDE PÚBLICA

Escala:

1/100

Assunto:

ÁREA DE INTERVENÇÃO

Área:

125,00m²

Desenho:

NAIANE MODLER

Data:


06/08/2021

Prontidão:

8/16



23220000015604

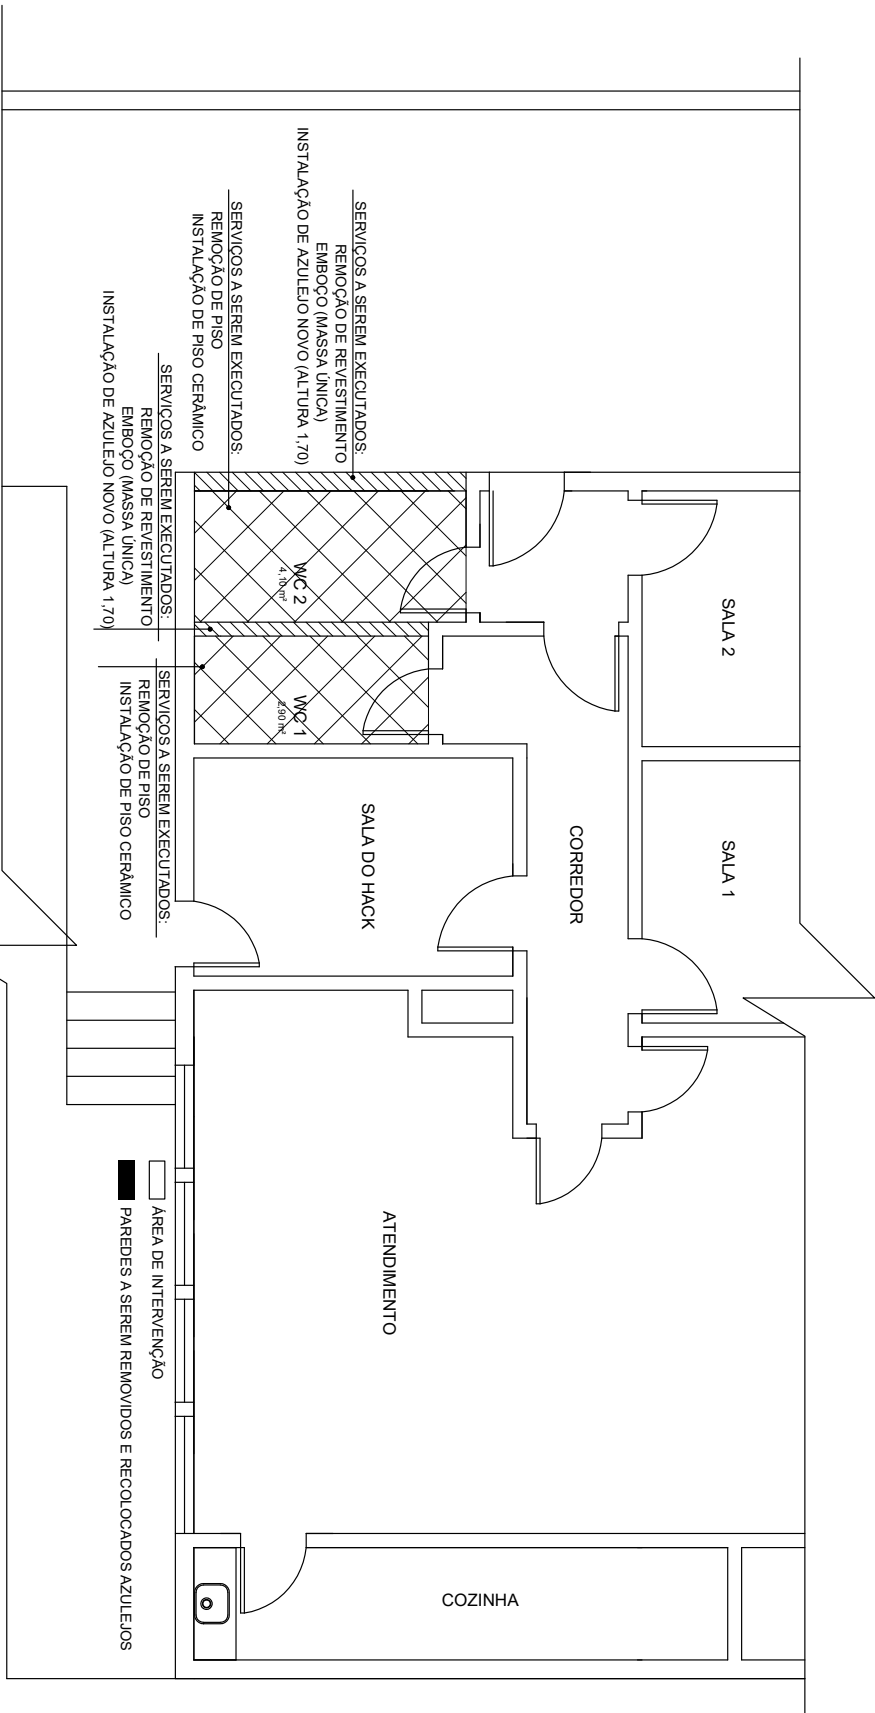

PLANTA BAIXA TÉRREA
ESC: 1/50



SECRETARIA DE OBRAS PÚBLICAS
DEPARTAMENTO DE OBRAS PÚBLICAS
RUA NASCIMENTO VARGAS, Nº 53, BAIRRO ANJES - PASSO FUNDO/RS

OBRA: 7ª COORDENADORA DE OBRAS PÚBLICAS

MUNICÍPIO: PASSO FUNDO

RESPONSÁVEL TÉCNICO:

ARQ. FLÁVIA FIORINI BELIN

Coordenador:
FLÁVIA FIORINI BELIN
Nº Processo:
Divisão: 7ª CROP - PASSO FUNDO

AJUSTE HIDROSSANITÁRIO PARA LIGAÇÃO COM REDE PÚBLICA

Escala: 1/100

Assunto:

ÁREA DE INTERVENÇÃO

Área: 125,00m²

Data:

06/08/2021

Prontidão:


9/16

ÁREA DE INTERVENÇÃO
PAREDES A SEREM REMOVIDOS E RECOLOCADOS AZULEJOS



23220000015604

PLANTA BAIXA 2º PAVIMENTO
ESC: 1/50

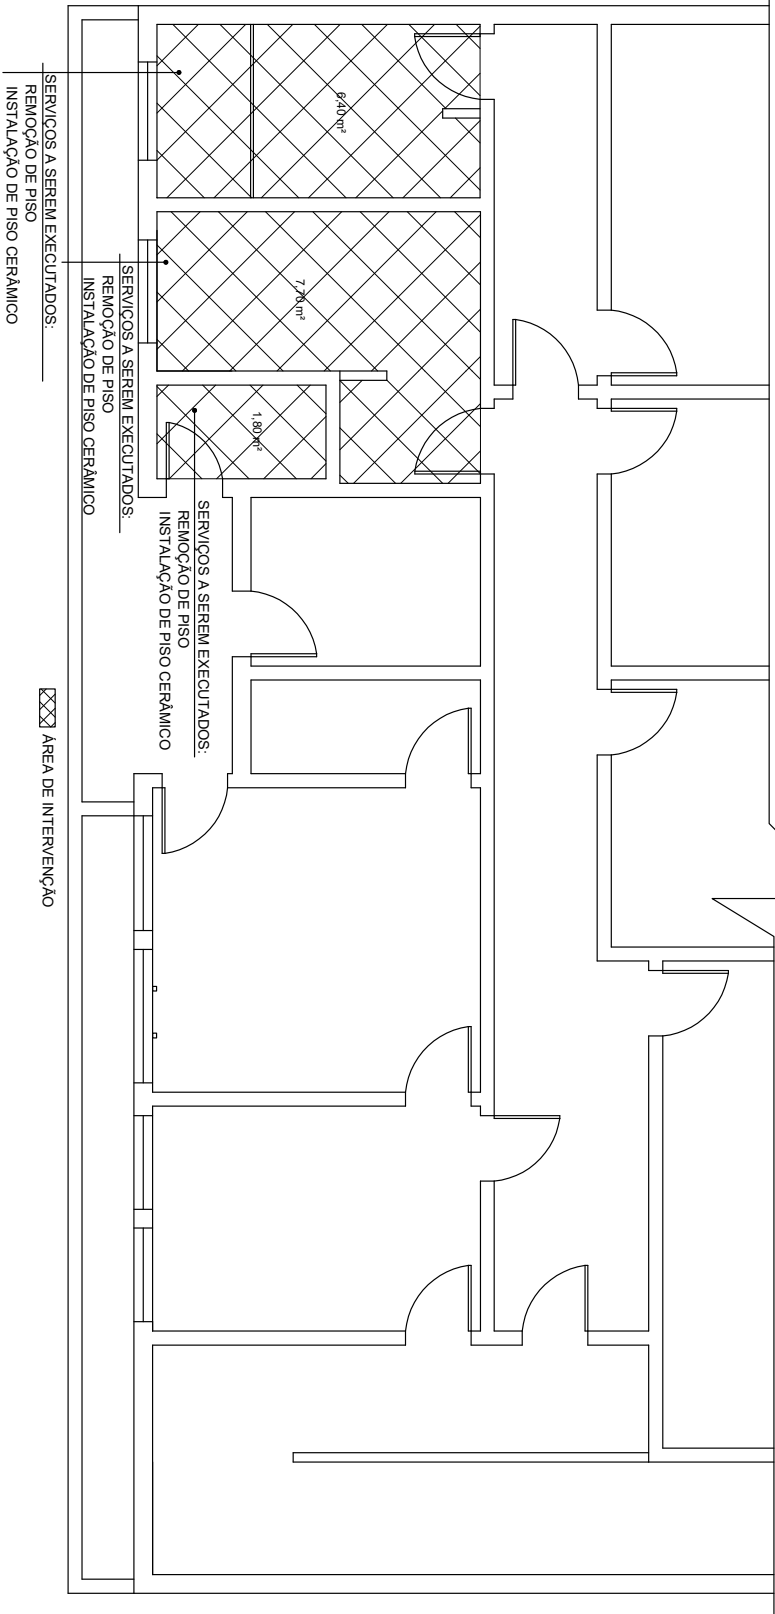

SECRETARIA DE OBRAS PÚBLICAS
DEPARTAMENTO DE OBRAS PÚBLICAS
RUA NASCIMENTO VARGAS, Nº 53, BAIRRO ANJES - PASSO FUNDO/RS

OBRA: 7ª COORDENADORIA DE OBRAS PÚBLICAS

MUNICÍPIO: PASSO FUNDO

RESPONSÁVEL TÉCNICO:

ARQ. FLÁVIA FIORINI BELIN

Coordenador:
FLÁVIA FIORINI BELIN
Nº Processo:
Divisão:
7ª CROP - PASSO FUNDO

AJUSTE HIDROSSANITÁRIO PARA LIGAÇÃO COM REDE PÚBLICA

Escala: 1/100

Assunto:

ÁREA DE INTERVENÇÃO


Área: 125,00m²

Desenho:

NAIANE MODLER


Data: 06/08/2021

Prontidão: 10/16

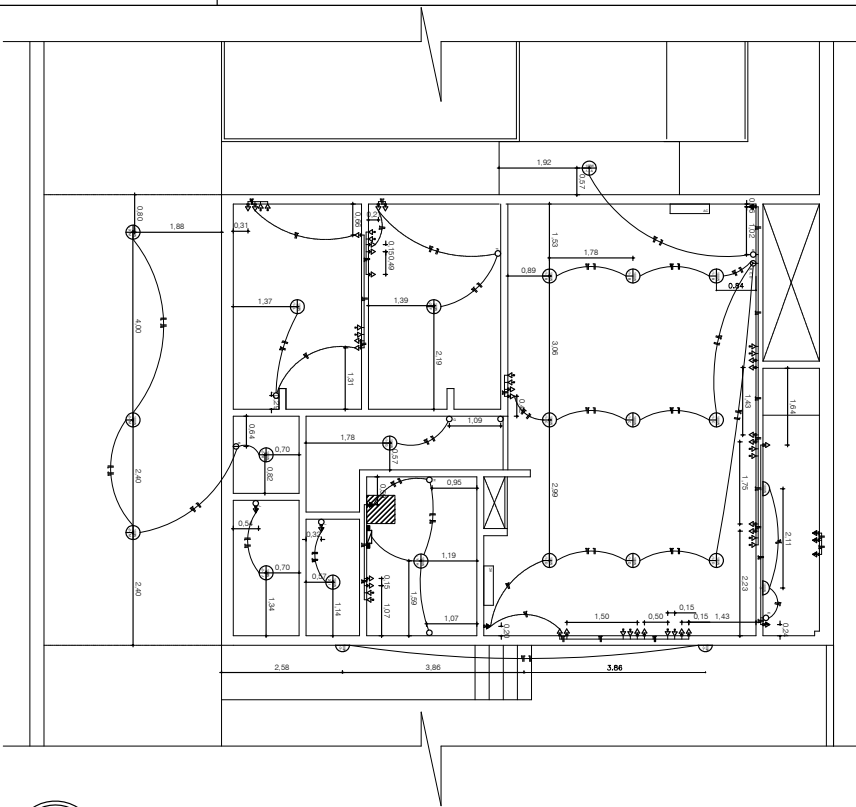

6 PLANTA BAIXA ELÉTRICA

Esc 1:100

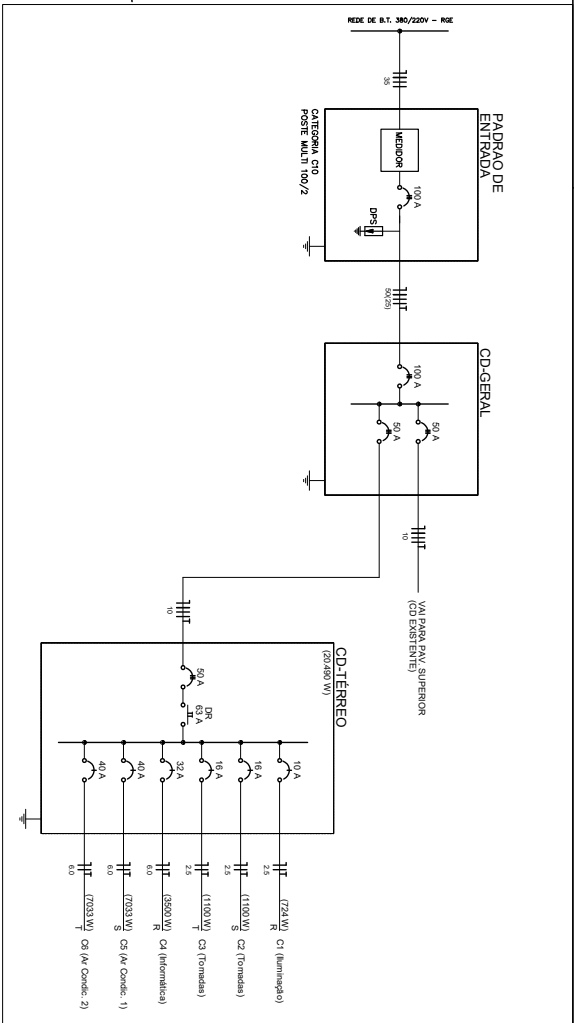

Circuito	Descrição	Esquema	V (V)	Iluminação (W)	Tomadas (W)	Pol. total. (W)	Fases	Seção (mm²)	Disj (A)	Corrente (A)
1	Iluminação	F+N+T	220 V	724	100	350	724	R	2,5	10
2	Tomadas	F+N+T	220 V		5	1	1100	S	2,5	16
3	Tomadas	F+N+T	220 V		11	1	1100	T	2,5	16
4	Informática	F+N+T	220 V			10	3500	R	6,0	32
5	Ar Condic.	F+N+T	220 V				7033	S	6,0	40
6	Ar Condic.	F+N+T	220 V				7033	T	6,0	40
TOTAL		3F+N+T	380 V		16	1	10	20490	RST	10,0



SECRETARIA DE OBRAS PÚBLICAS
DEPARTAMENTO DE OBRAS PÚBLICAS
RUA NASCIMENTO VARGAS, Nº 53, BAIRRO ANNES - PASSO FUNDO/RS

OBRA: 7ª COORDENADORA DE OBRAS PÚBLICAS

MUNICÍPIO: PASSO FUNDO

RESPONSÁVEL TÉCNICO:

ARQ. FLÁVIA FIORINI BELIN

IMPLANTAÇÃO - PLANTA DE SITUAÇÃO

Área: 125,00m²


ÁREA DE INTERVENÇÃO

Desenho: NAIANE MODLER

11/16



23220000015604

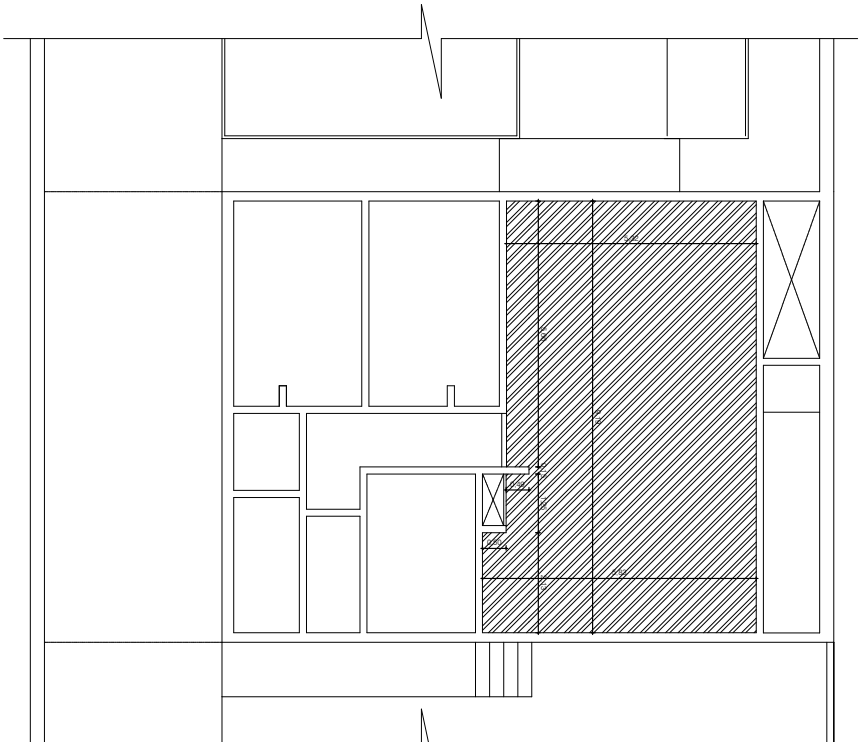

LEGENDA:

 FORRO PVC

7 PLANTA BAIXA FORRO
Esc 1:100



SECRETARIA DE OBRAS PÚBLICAS
DEPARTAMENTO DE OBRAS PÚBLICAS
RUA NASCIMENTO VARGAS, Nº 53, BAIRRO ANNES - PASSO FUNDO/RS

OBRA: 7ª COORDENADORIA DE OBRAS PÚBLICAS

MUNICÍPIO: PASSO FUNDO

RESPONSÁVEL TÉCNICO:

ARQ. FLÁVIA FIORINI BELIN

Coordenador:
FLÁVIA FIORINI BELIN

Nº Processo:

Divisão:

7ª CROP - PASSO FUNDO

IMPLANTAÇÃO - PLANTA DE SITUAÇÃO

Escala: 1/100

Assunto:

ÁREA DE INTERVENÇÃO

Área: 125,00m²

Data:

06/08/2021

Desenho:


NAIANE MODLER

Prontidão:


12/16

PLANTA BAIXA CALÇADAS
Esc 1:100

LEGENDA:

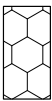


PISO DE PEDRA RECOLOCADO SOBRE CONTRAPISO

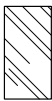


GRAMA/CANTEIRO


	
SECRETARIA DE OBRAS PÚBLICAS	
DEPARTAMENTO DE OBRAS PÚBLICAS	
RUA NASCIMENTO VARGAS, Nº153, BARRIO ANNES - PASSO FUNDO/RS	
OBRA:	
7ª COORDENADORIA DE OBRAS PÚBLICAS	
MUNICÍPIO:	
PASSO FUNDO	
RESPONSÁVEL TÉCNICO:	
SO ARQ. FLÁVIA FIORINI BELIN Coordenadora: FLÁVIA FIORINI BELIN	
SO Distrito: 7ª CROP - PASSO FUNDO	
IMPLANTAÇÃO - PLANTA DE SITUAÇÃO	
Escala:	Assunto:
1/100	ÁREA DE INTERVENÇÃO
Área:	Data:
125,00m²	06/08/2021
Desenho:	
NAIANE MODLER	
Francisco:	
13/16	

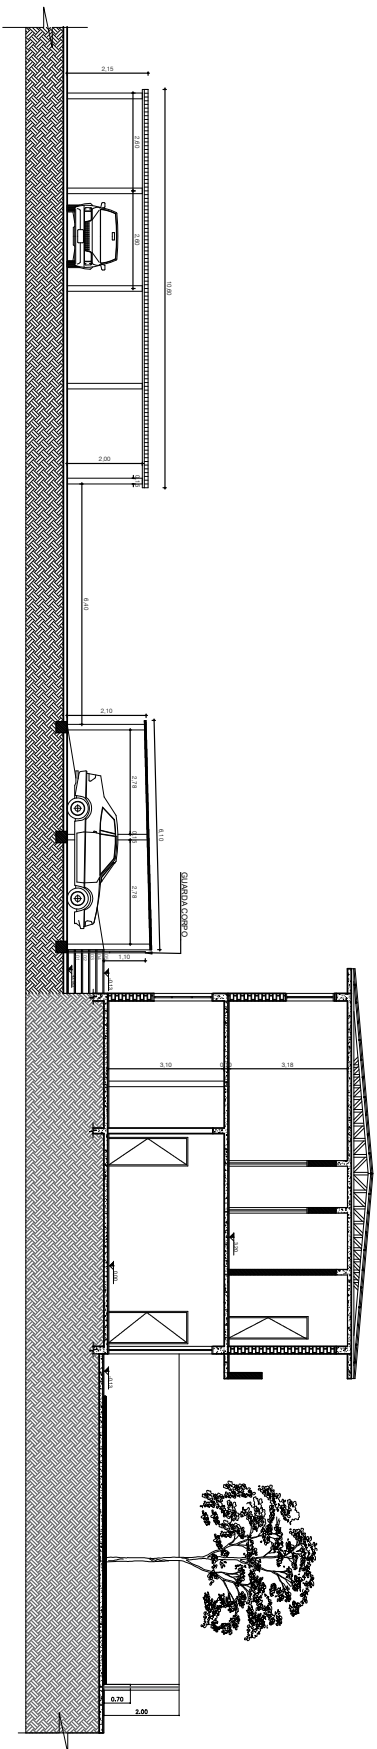


9 CORTE AA'
Esc 1:125

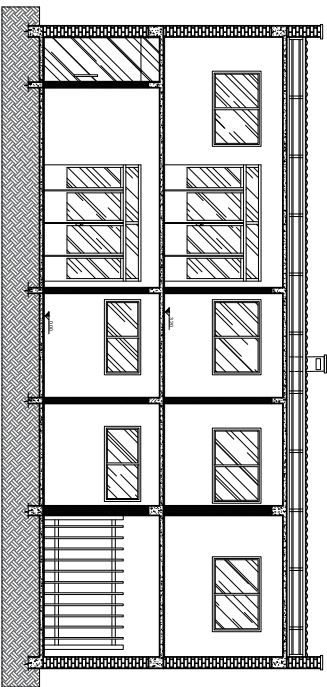

10 CORTE BB'
Esc 1:125

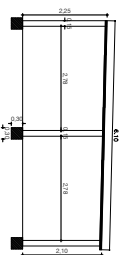

11 CORTE BOX 01
Esc 1:125

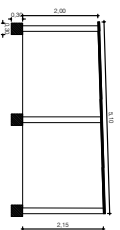

12 CORTE BOX 04
Esc 1:125



SECRETARIA DE OBRAS PÚBLICAS
DEPARTAMENTO DE OBRAS PÚBLICAS
RUA NASCIMENTO VARGAS, Nº 53, BAIRRO ANJES - PASSO FUNDO/RS

OBRA: 7ª COORDENADORA DE OBRAS PÚBLICAS

MUNICÍPIO: PASSO FUNDO

RESPONSÁVEL TÉCNICO:

ARQ. FLÁVIA FIORINI BELIN

IMPLANTAÇÃO - PLANTA DE SITUAÇÃO

Escala: 1/125

Assunto:

ÁREA DE INTERVENÇÃO


Área: 125,00m²

Desenho:


NAIANE MODLER

Data: 06/08/2021

Prontidão: 14/16

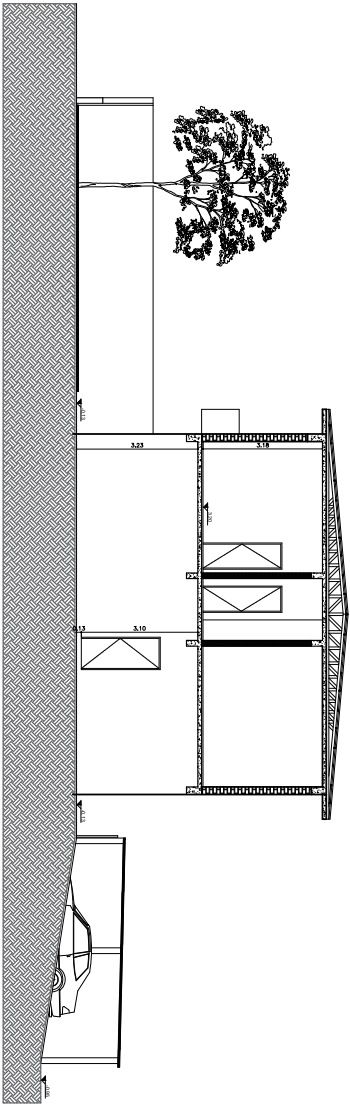

13 CORTE CC'
Esc 1:125

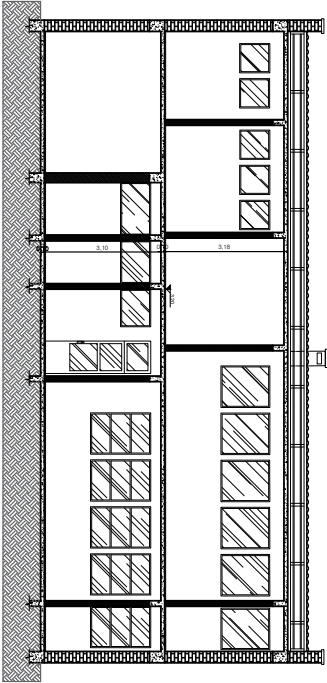

14 CORTE DD'
Esc 1:125



SECRETARIA DE OBRAS PÚBLICAS
DEPARTAMENTO DE OBRAS PÚBLICAS
RUA NASCIMENTO VARGAS, Nº 53, BAIRRO ANNES - PASSO FUNDO/RS

OBRA: 7ª COORDENADORIA DE OBRAS PÚBLICAS

MUNICÍPIO: PASSO FUNDO

RESPONSÁVEL TÉCNICO:

ARQ. FLÁVIA FIORINI BELIN

Coordenador:
FLÁVIA FIORINI BELIN

Nº Processo:

Divisão: 7ª CROP - PASSO FUNDO

IMPLANTAÇÃO - PLANTA DE SITUAÇÃO

Escala: 1/125

Assunto:


ÁREA DE INTERVENÇÃO

Área: 125,00m²

Desenho: NAIANE MODLER

Data: 06/08/2021

Prontidão: 15/16

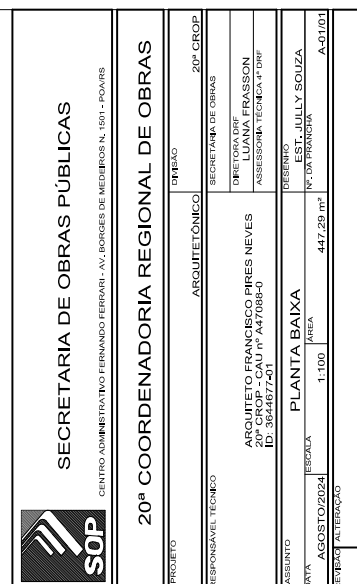




23220000015604

RUA JOÃO ANTÔNIO DA SILVEIRA

PLANTA BAIXA PAV. SUPERIOR
ÁREA = 236.07 m²

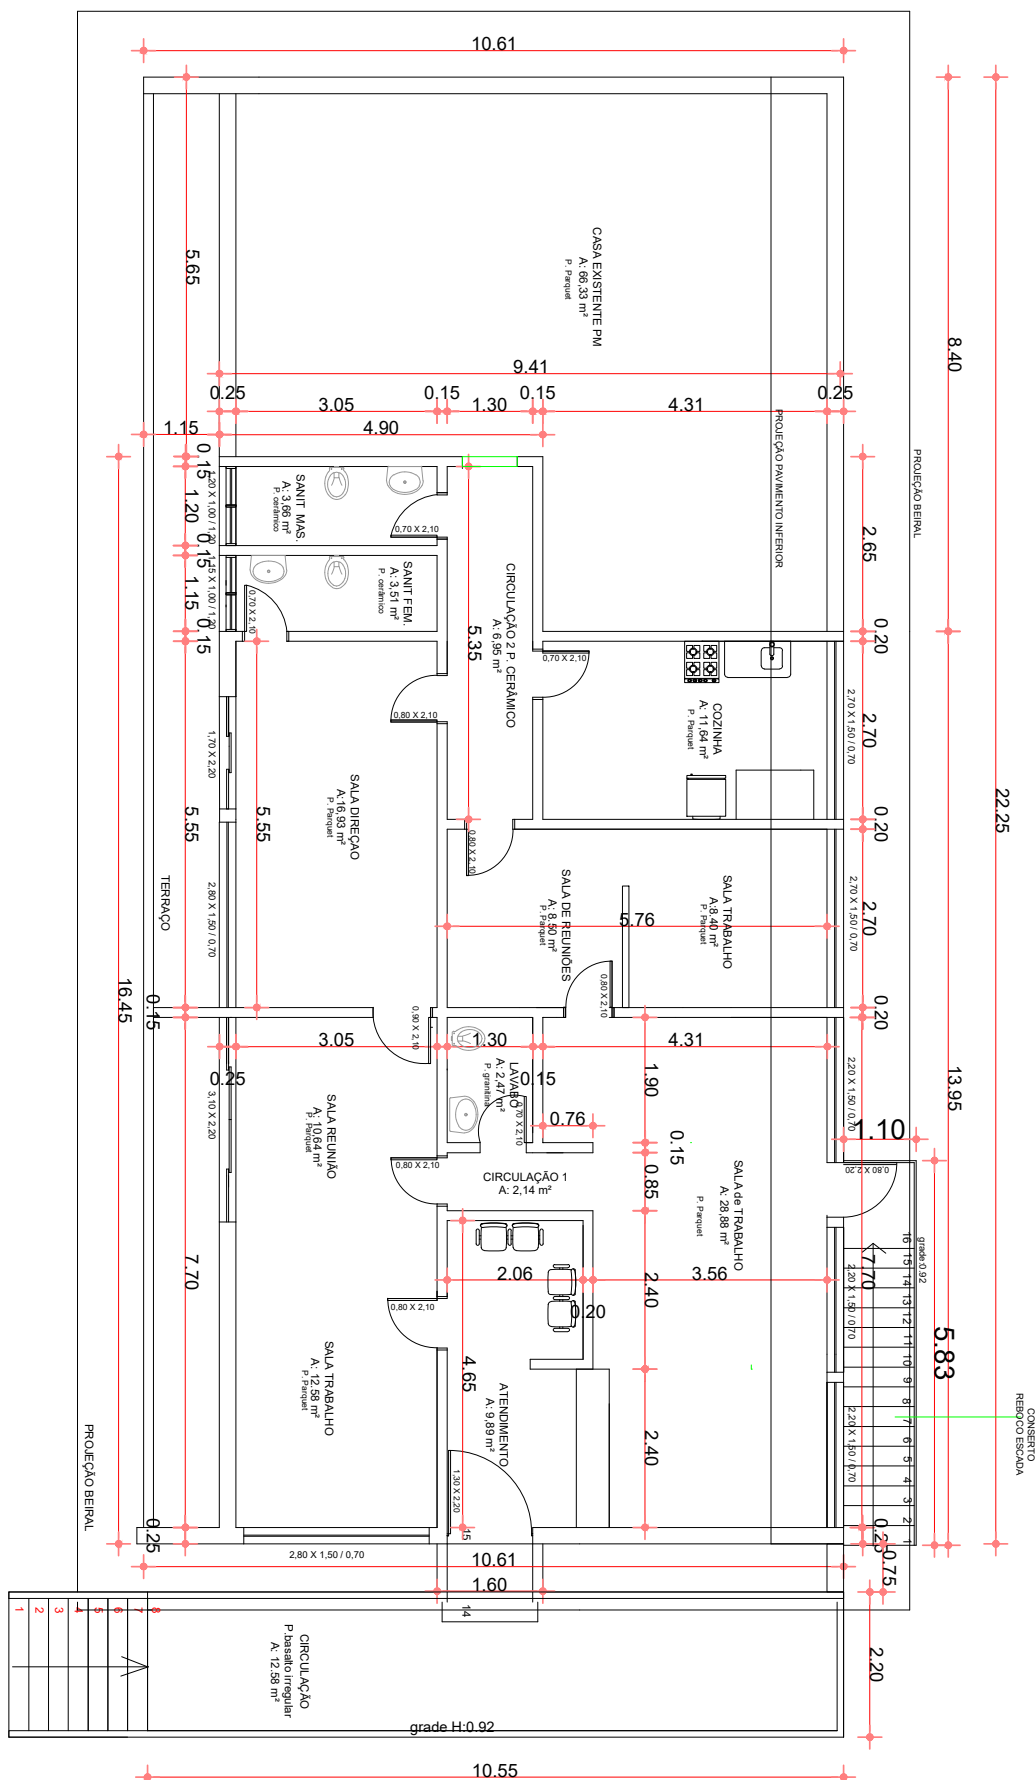

NORTE