



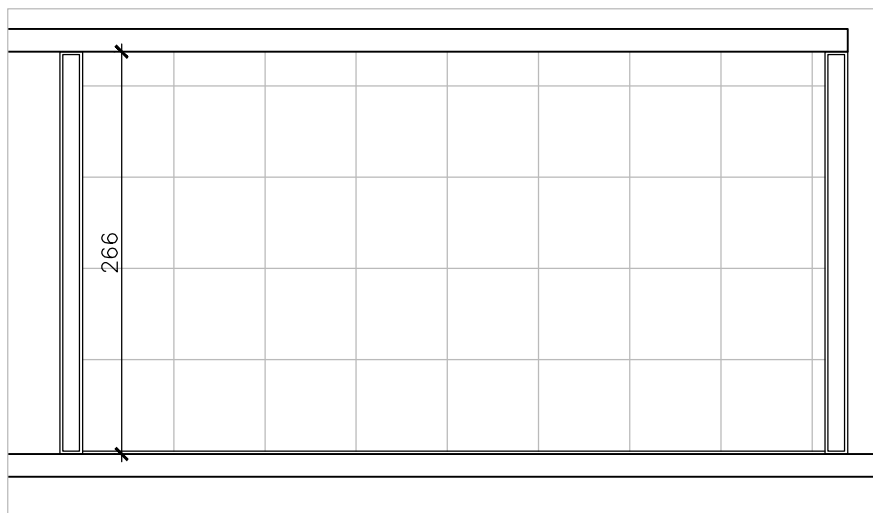

VISTA A
ESCALA: 1:50

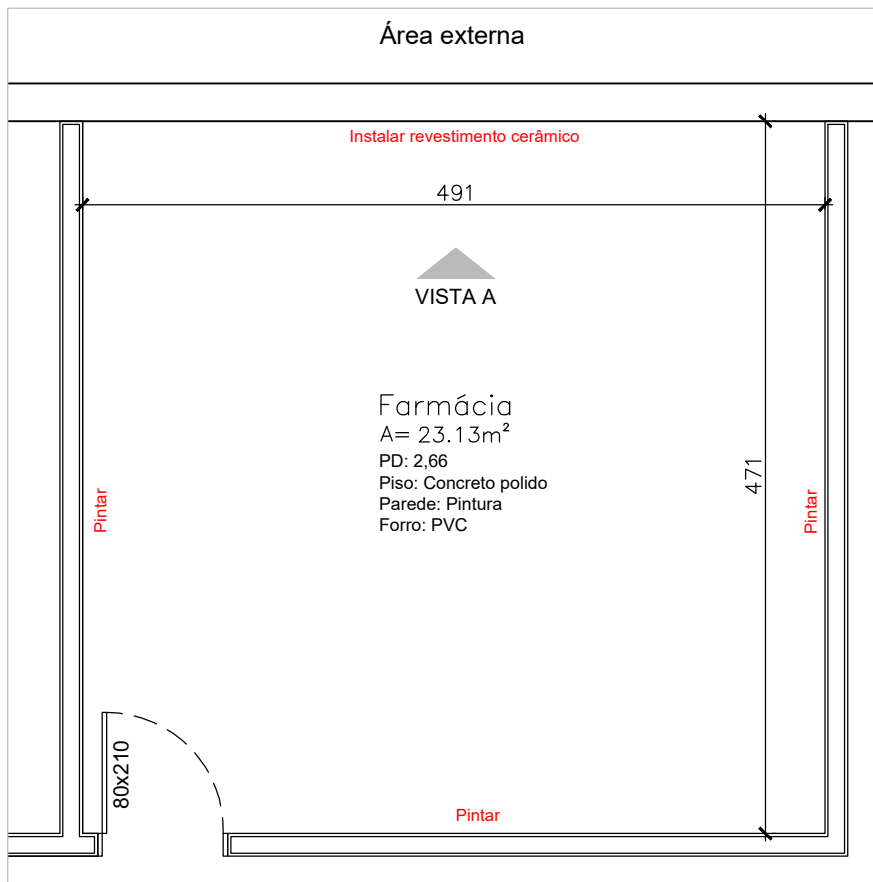

PLANTA BAIXA
ESCALA: 1:50

00 - Emissão (Katiane)

17/09/2024

Projeto:

Reforma Farmácia

Conteúdo:

Planta baixa e vista A

Fase: Projeto

Tipo de projeto: Arquitetônico

PROA: 00/0000-0000000-0



**Fundação
Proteção**
Fundação de Proteção Especial
do Rio Grande do Sul

Responsável: Katiane Marcante

Data de emissão: 17/09/2024

Escala: 1:50

Revisão: 00

AR: 00

Pavimento: TE
NAR: 00

Prancha:

1/1

Eng.ª Katiane Marcante Quina
CREA: RS 230145

Fundação de Proteção Especial do Rio Grande do Sul