


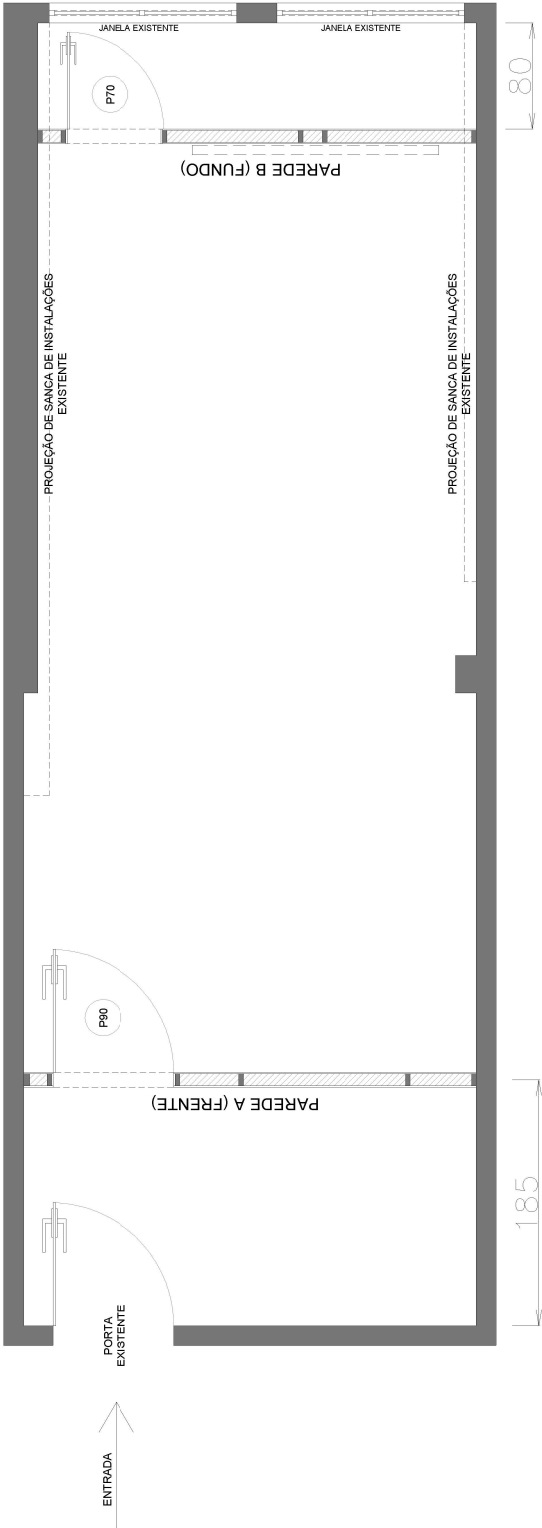

23060200017208

PLANTA BAIXA ESTÚDIO EAD - ESC.: 1/50



OBSERVAÇÕES:
CONFERIR MEDIDAS NO LOCAL;
NÃO TIRAR MEDIDAS POR ESCALA;
QUALQUER DÚVIDA CONTATAR DEPARTAMENTO RESPONSÁVEL.



GOVERNO DO ESTADO DO RIO GRANDE DO SUL
SECRETARIA DE SISTEMAS PENAL E SOCIOEDUCATIVO
DEPARTAMENTO DE ENGENHARIA E ARQUITETURA PENAL E SOCIOEDUCATIVA

ESTABELECIMENTO	SUSEPE - ESCOLA DE SERVIÇO PENITENCIÁRIO	RESPONSÁVEL TÉCNICO
ENDEREÇO	Av. Antônio de Carvalho, 555 - Jardim Carvalho, Porto Alegre	SAMANTHA TERRA
PROJETO/ASSUNTO	LAYOUT ESTÚDIO EAD	ANALISTA DE ARQUITETURA E URBANISMO
DATA	04/11/2024	ID: 482312 CNPJ: 03.949.456
	ESCALA 1/50	PRANCHA 3A