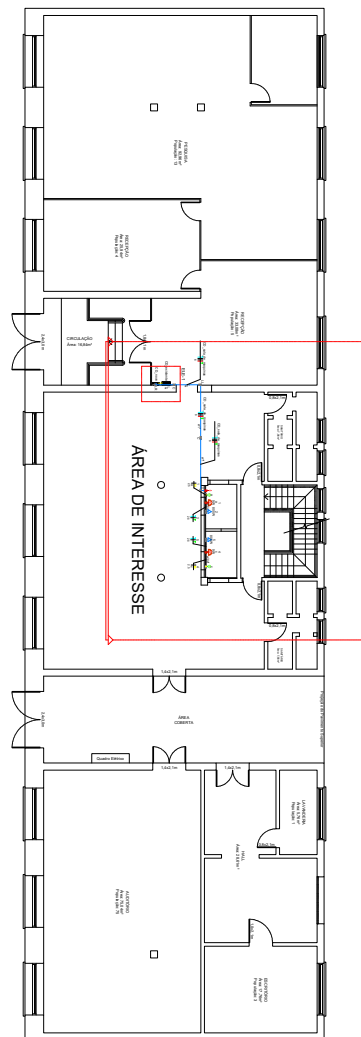
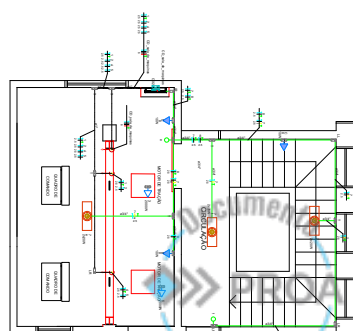


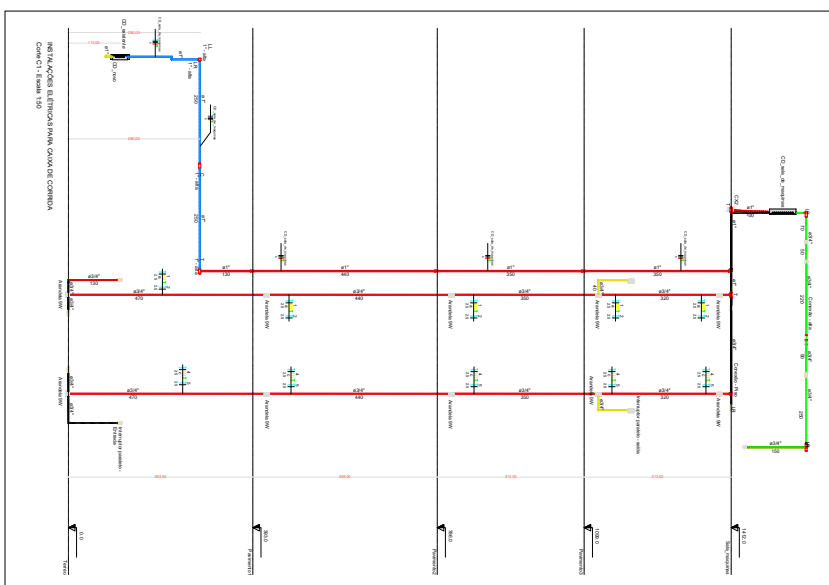
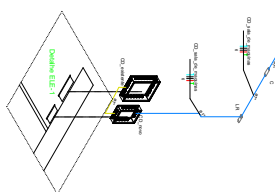
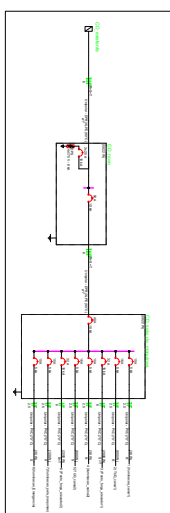


INSTALAÇÃO ELÉTRICA PAVIMENTO TERREO
ESCALA 1:100

capitulos - ensino	
1	Condições C
2	Condições C - Temperatura a 0,3m do piso
3	Condições E - Temperatura padrão 1 mda a 1,2m do piso
4	Condições LL
5	Condições LR
6	Condições T
7	Ponto gerador de luz PV
8	Quanto de iluminação

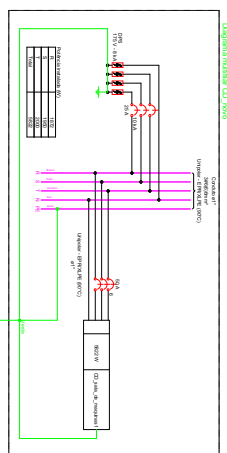
[illegible]

PLANTA BAJA SALA DE MAQUINAS:
ESCALA 1:50

[illegible]

NOTAS

- [illegible]

[illegible]