

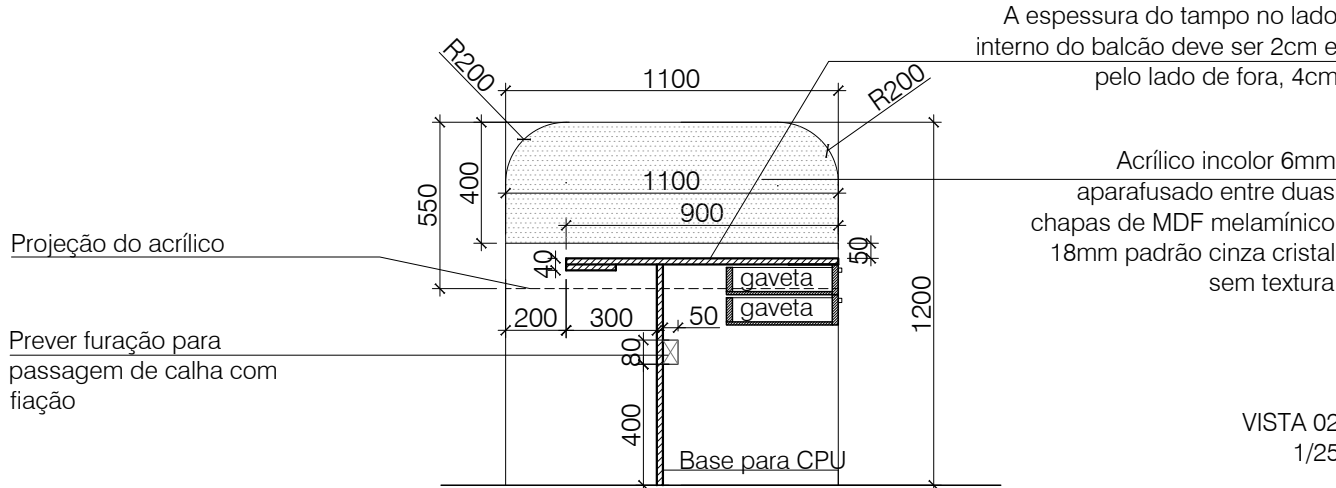





GUICHÊ ATENDIMENTO 1 - MEIO (GA1)

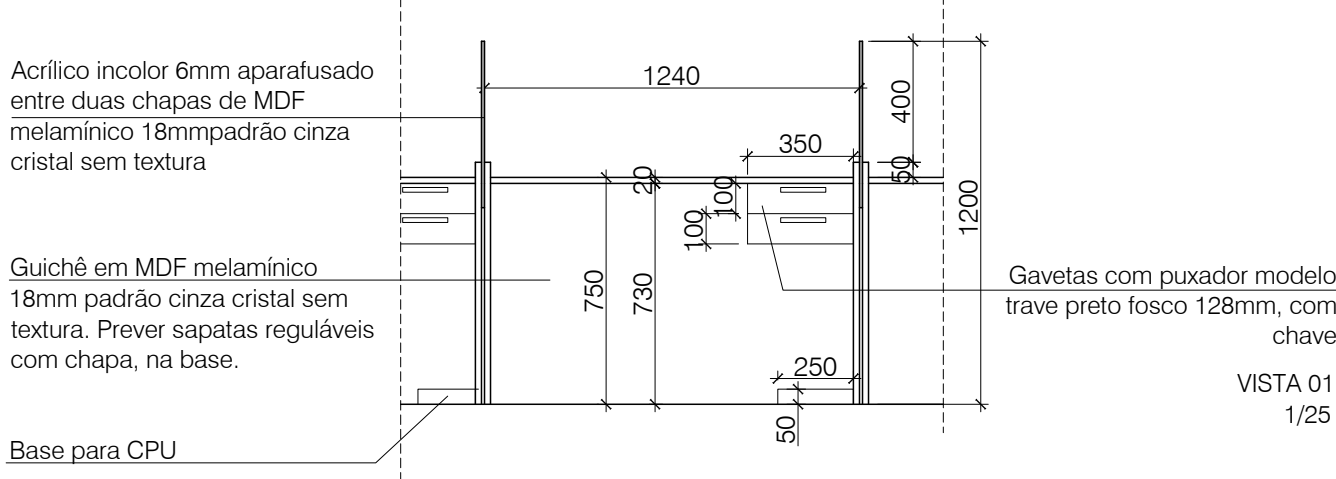

PUXADOR TIPO TRAVE

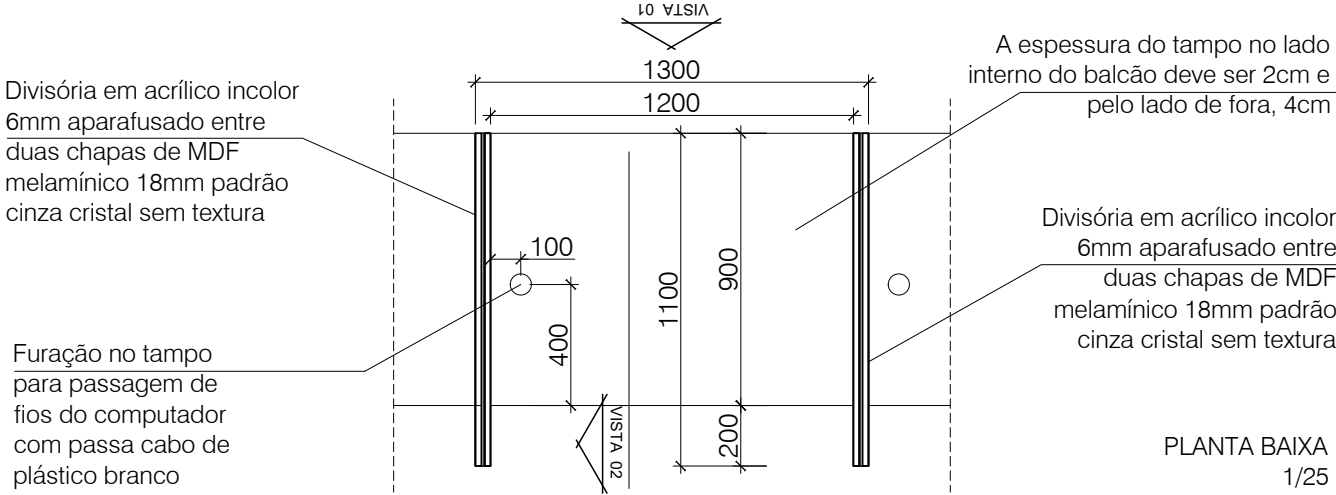

SAPATA REGULÁVEL COM CHAPA

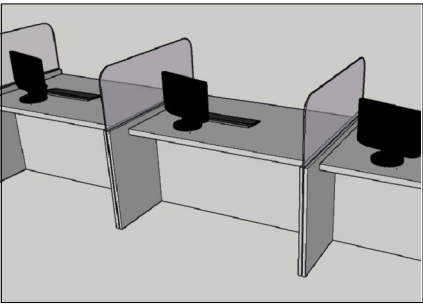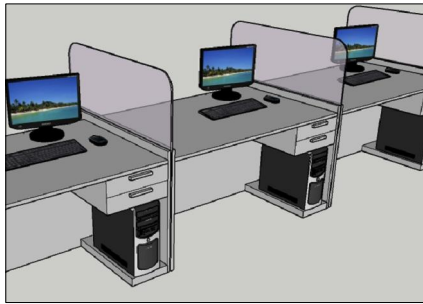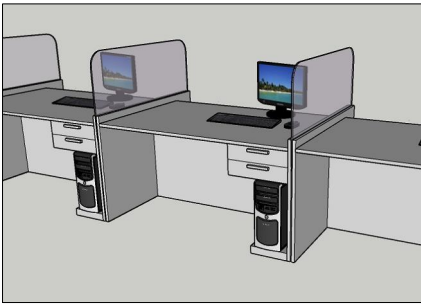

TODAS AS MEDIDAS E NÍVEIS DEVERÃO SER CONFERIDAS NO LOCAL.

R02			
R01			
R00	ALTERAÇÕES_01	EMIÇÃO_01	ARQ._RAQUEL
REVISÃO	ALTERAÇÕES	EMIÇÃO	RESPONSÁVEL

TUDO_FÁCIL_PADRÃO



SECRETARIA DE OBRAS PÚBLICAS

DEPARTAMENTO DE OBRAS PÚBLICAS

CENTRO ADMINISTRATIVO FERNANDO FERRARI - AV. BORGES DE MEDEIROS, N. 1501 - POA/RS

DIVISÃO
DPA

RESPONSÁVEL TÉCNICO P/ REFORMA:

ARQ. RAQUEL GREVE CAU: A56765/5

OBRA REFORMA		ÁREA	
ENDEREÇO		MUNICÍPIO	
PROJETO ARQUITETÔNICO		ASSUNTO GUICHÊ_ATENDIMENTO_01_MEIO _GA01_	Nº PRANCHA 01
ESCALA 1/25	DATA JAN/2023		

NOME ARQUIVO	DET01_TF_GA1_R00
--------------	------------------

GUICHÊ ATENDIMENTO 1 - DIREITO (GAD1)

Divisória em acrílico incolor 6mm aparafusado entre duas chapas de MDF melamínico 18 mm padrão cinza cristal sem textura

Furação no tampo para passagem de fios do computador com passa cabo de plástico branco

Guichê em MDF melamínico 18 mm padrão cinza cristal sem textura. Prever sapatas reguláveis com chapa, na base.

Base para CPU

A espessura do tampo no lado interno do balcão deve ser 2cm e pelo lado de fora, 4cm

PLANTA BAIXA
1/25

Gavetas com puxador modelo trave preto fosco 128mm, com chave

VISTA 01
1/25

A espessura do tampo no lado interno do balcão deve ser 2cm e pelo lado de fora, 4cm

Projeção do acrílico

Prever furação para passagem de calha com fiação

VISTA 02
1/25

Projeção do acrílico

VISTA 03
1/25



PUXADOR TIPO TRAVE



SAPATA REGULÁVEL COM CHAPA



TODAS AS MEDIDAS E NÍVEIS DEVERÃO SER CONFERIDAS NO LOCAL.

R02			
R01			
R00	ALTERAÇÕES_01	EMIÇÃO_01	ARQ._RAQUEL
REVISÃO	ALTERAÇÕES	EMIÇÃO	RESPONSÁVEL

TUDO_FÁCIL_PADRÃO



SECRETARIA DE OBRAS PÚBLICAS

DEPARTAMENTO DE OBRAS PÚBLICAS

CENTRO ADMINISTRATIVO FERNANDO FERRARI - AV. BORGES DE MEDEIROS, N. 1501 - POA/RS

DIVISÃO
DPA

RESPONSÁVEL TÉCNICO P/ REFORMA:


ARQ. RAQUEL GREVE CAU: A56765/5

OBRA REFORMA		ÁREA	
ENDEREÇO		MUNICÍPIO	
PROJETO ARQUITETÔNICO		ASSUNTO GUICHÊ_ATENDIMENTO_01_DIREITA_GAD01_	Nº PRANCHA 02
ESCALA 1/25	DATA JAN/2023		

NOME ARQUIVO

DET02_TF_GA1D_R00


GUICHÊ ATENDIMENTO 1 - ESQUERDA (GAE1)

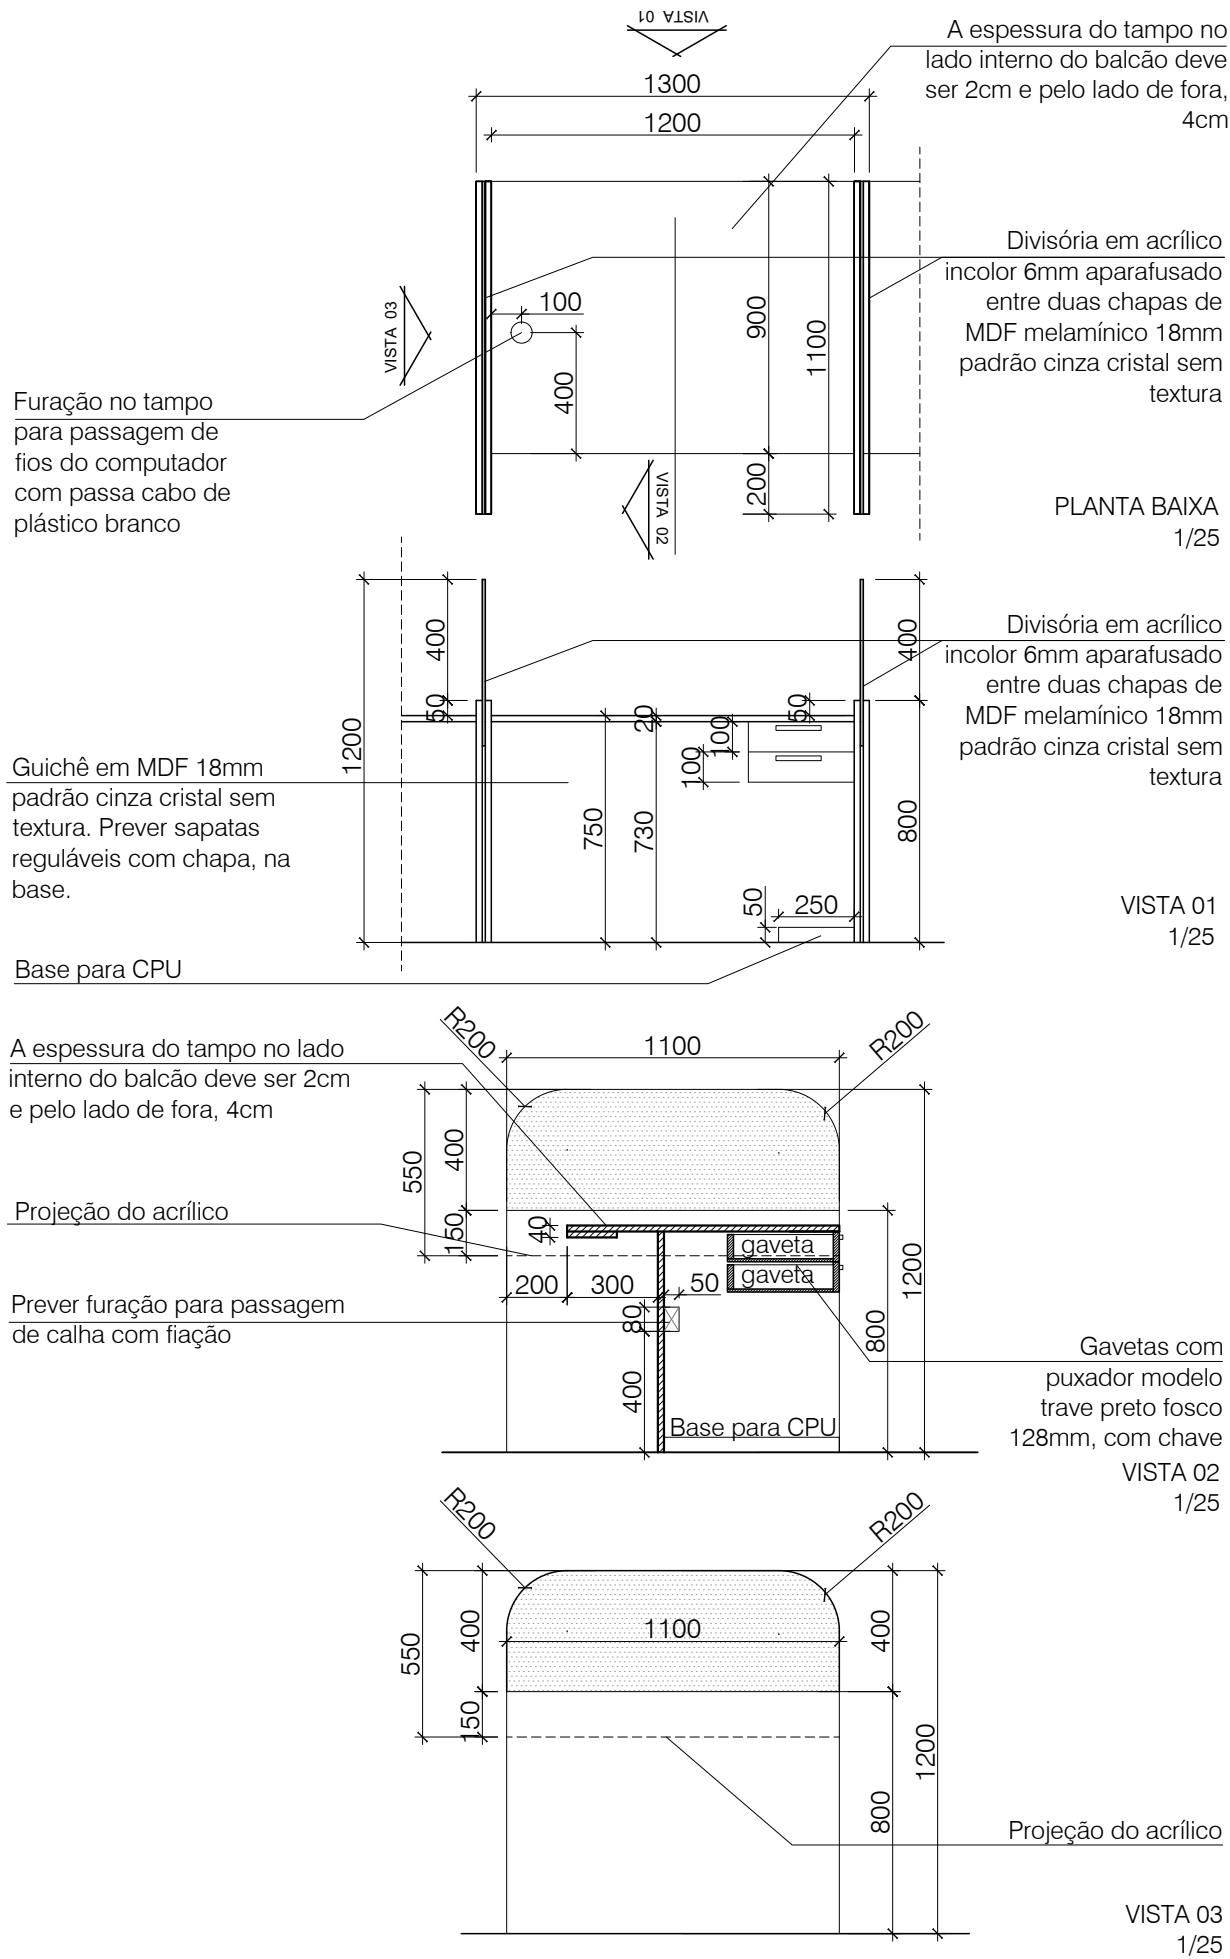

PUXADOR TIPO TRAVE



SAPATA REGULÁVEL COM CHAPA

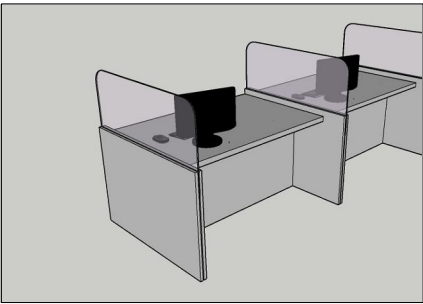

TODAS AS MEDIDAS E NÍVEIS DEVERÃO SER CONFERIDAS NO LOCAL.

R02			
R01			
R00	ALTERAÇÕES_01	EMIÇÃO_01	ARQ._RAQUEL
REVISÃO	ALTERAÇÕES	EMIÇÃO	RESPONSÁVEL

TUDO_FÁCIL_PADRÃO



SECRETARIA DE OBRAS PÚBLICAS

DEPARTAMENTO DE OBRAS PÚBLICAS

CENTRO ADMINISTRATIVO FERNANDO FERRARI - AV. BORGES DE MEDEIROS, N. 1501 - POA/RS

DIVISÃO
DPA

RESPONSÁVEL TÉCNICO P/ REFORMA:

ARQ. RAQUEL GREVE CAU: A56765/5

OBRA REFORMA		ÁREA	
ENDEREÇO		MUNICÍPIO	
PROJETO ARQUITETÔNICO		ASSUNTO GUICHÊ_ATENDIMENTO_01_ESQUERDA_GAE01_	Nº PRANCHA 03
ESCALA 1/25	DATA JAN/2023		

NOME ARQUIVO	DET03_TF_GA1E_R00
--------------	-------------------


GUICHÊ ATENDIMENTO 2 - MEIO (GA2)

Guichê em MDF melamínico 18mm padrão cinza cristal sem textura.Prever sapatas reguláveis com chapa, na base.

Divisória em acrílico incolor 6mm aparafusado entre duas chapas de MDF melamínico 18mm padrão cinza cristal sem textura

Furação no tampo para passagem de fios do computador com passa cabo de plástico branco

A espessura do tampo no lado interno do balcão deve ser 2cm e pelo lado de fora, 4cm

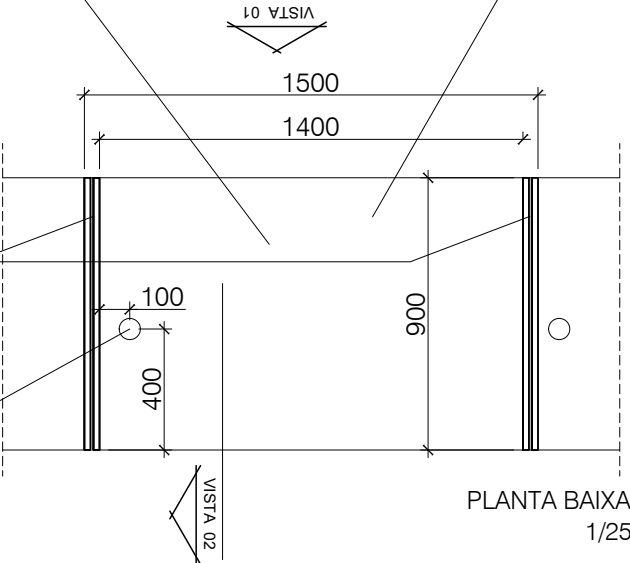


PLANTA BAIXA 1/25

Acrílico incolor 6mm aparafusado entre duas chapas de MDF melamínico 18mm padrão cinza cristal sem textura

Guichê em MDF melamínico 18mm padrão cinza cristal sem textura. Prever sapatas reguláveis com chapa, na base.

Base para CPU


A espessura do tampo no lado interno do balcão deve ser 2cm e pelo lado de fora, 4cm

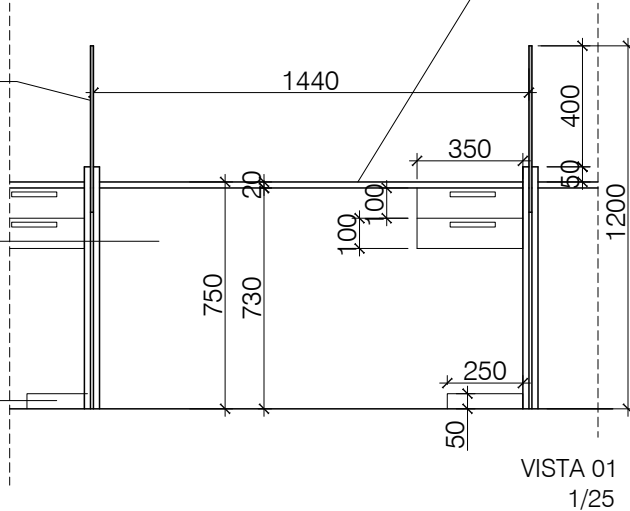

VISTA 01 1/25

Projeção do acrílico

Prever furação para passagem de calha com fiação

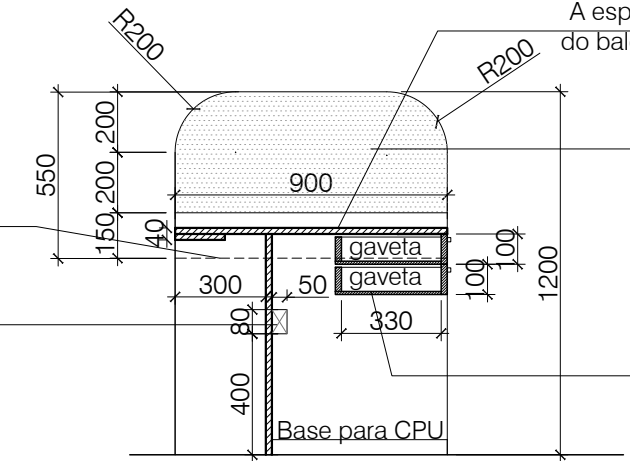

VISTA 02 1/25

Acrílico incolor 6mm aparafusado entre duas chapas de MDF melamínico 18mm padrão cinza cristal sem textura

Gavetas com puxador modelo trave preto fosco 128mm, com chave



PUXADOR TIPO TRAVE



SAPATA REGULÁVEL COM CHAPA



TODAS AS MEDIDAS E NÍVEIS DEVERÃO SER CONFERIDAS NO LOCAL.

R02			
R01			
R00	ALTERAÇÕES_01	EMISSÃO_01	ARQ._RAQUEL
REVISÃO	ALTERAÇÕES	EMISSÃO	RESPONSÁVEL

TUDO_FÁCIL_PADRÃO



SECRETARIA DE OBRAS PÚBLICAS

DEPARTAMENTO DE OBRAS PÚBLICAS

CENTRO ADMINISTRATIVO FERNANDO FERRARI - AV. BORGES DE MEDEIROS, N. 1501 - POA/RS

DIVISÃO
DPA

RESPONSÁVEL TÉCNICO P/ REFORMA:

ARQ. RAQUEL GREVE CAU: A56765/5

OBRA REFORMA		ÁREA	
ENDEREÇO		MUNICÍPIO	
PROJETO ARQUITETÔNICO		ASSUNTO GUICHÊ_ATENDIMENTO_02_MEIO _GA2_	Nº PRANCHA 04
ESCALA 1/25	DATA JAN/2023		

NOME ARQUIVO	DET04_TF_GA2_R00
--------------	-------------------------

GUICHÊ ATENDIMENTO 2 - DIREITA (GA2D)

Divisória em acrílico incolor 6mm aparafusado entre duas chapas de MDF melamínico 18mm padrão cinza cristal sem textura

Furação no tampo para passagem de fios do computador com passa cabo de plástico branco

Guichê em MDF melamínico 18mm padrão cinza cristal sem textura. Prever sapatas reguláveis com chapa, na base.

Base para CPU

Divisória em acrílico incolor 6mm aparafusado entre duas chapas de MDF melamínico 18mm padrão cinza cristal sem textura

Guichê em MDF melamínico 18mm padrão cinza cristal sem textura. Prever sapatas reguláveis com chapa, na base.

A espessura do tampo no lado interno do balcão deve ser 2cm e pelo lado de fora, 4cm

PLANTA BAIXA
1/25

VISTA 01
1/25

Gavetas com puxador modelo trave preto fosco 128mm, com chave

A espessura do tampo no lado interno do balcão deve ser 2cm e pelo lado de fora, 4cm

Projeção do acrílico

Prever furação para passagem de calha com fiação

VISTA 02
1/25

Projeção do acrílico


VISTA 03
1/25



PUXADOR TIPO TRAVE



SAPATA REGULÁVEL COM CHAPA

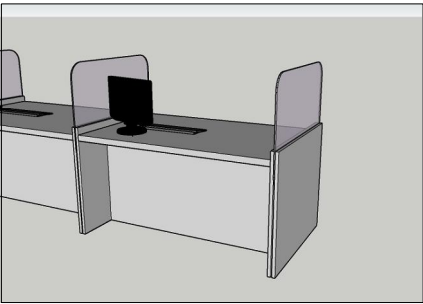

TODAS AS MEDIDAS E NÍVEIS DEVERÃO SER CONFERIDAS NO LOCAL.

R02			
R01			
R00	ALTERAÇÕES_01	EMISSÃO_01	ARQ._RAQUEL
REVISÃO	ALTERAÇÕES	EMISSÃO	RESPONSÁVEL

TUDO_FÁCIL_PADRÃO



SECRETARIA DE OBRAS PÚBLICAS

DEPARTAMENTO DE OBRAS PÚBLICAS

CENTRO ADMINISTRATIVO FERNANDO FERRARI - AV. BORGES DE MEDEIROS, N. 1501 - POA/RS

DIVISÃO
DPA

RESPONSÁVEL TÉCNICO P/ REFORMA:

ARQ. RAQUEL GREVE CAU: A56765/5

OBRA

REFORMA

AREA

ENDEREÇO

MUNICÍPIO

PROJETO

ARQUITETÔNICO

ASSUNTO

GUICHÊ_ATENDIMENTO_02_DIREITA
GA2D

Nº PRANCHA

05

ESCALA

1/25

DATA

JAN/2023

NOME ARQUIVO

DET05_TF_GA2D_R00

GUICHÊ ATENDIMENTO 2 - ESQUERDA (GA2E)

Divisória em acrílico incolor 6mm aparafusado na lateral de MDF melamínico padrão cinza cristal sem textura.

Furação no tampo para passagem de fios do computador com passa cabo de plástico branco

Acrílico incolor 6mm aparafusado entre duas chapas de MDF padrão cinza cristal sem textura de 18mm

Guichê em MDF melamínico 18mm padrão cinza cristal sem textura. Prever sapatas reguláveis com chapa, na base.

Projeção do acrílico

Prever furação para passagem de calha com fiação

A espessura do tampo no lado interno do balcão deve ser 2cm e pelo lado de fora, 4cm

Divisória em acrílico incolor 6mm aparafusado entre duas chapas de MDF melamínico 18mm padrão cinza cristal sem textura

PLANTA BAIXA
1/25

Base para CPU

VISTA 01
1/25

A espessura do tampo no lado interno do balcão deve ser 2cm e pelo lado de fora, 4cm

Gavetas com puxador modelo trave preto fosco 128mm, com chave

VISTA 02
1/25

Projeção do acrílico


VISTA 03
1/25



PUXADOR TIPO TRAVE



SAPATA REGULÁVEL COM CHAPA

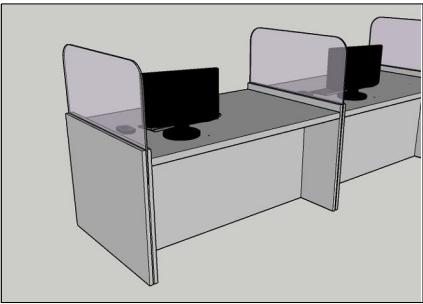

TODAS AS MEDIDAS E NÍVEIS DEVERÃO SER CONFERIDAS NO LOCAL.

R02			
R01			
R00	ALTERAÇÕES_01	EMIÇÃO_01	ARQ._RAQUEL
REVISÃO	ALTERAÇÕES	EMIÇÃO	RESPONSÁVEL

TUDO_FÁCIL_PADRÃO



SECRETARIA DE OBRAS PÚBLICAS

DEPARTAMENTO DE OBRAS PÚBLICAS

CENTRO ADMINISTRATIVO FERNANDO FERRARI - AV. BORGES DE MEDEIROS, N. 1501 - POA/RS

DIVISÃO
DPA


RESPONSÁVEL TÉCNICO P/ REFORMA:

ARQ. RAQUEL GREVE CAU: A56765/5


OBRA REFORMA		ÁREA	
ENDEREÇO		MUNICÍPIO	
PROJETO ARQUITETÔNICO		ASSUNTO GUICHÊ_ATENDIMENTO_02_ESQUERDA _GA2E_	Nº PRANCHA 06
ESCALA 1/25	DATA JAN/2023		

NOME ARQUIVO	DET06_TF_GA2E_R00
--------------	-------------------


GUICHÊ ATENDIMENTO 3 - MEIO (GA3)

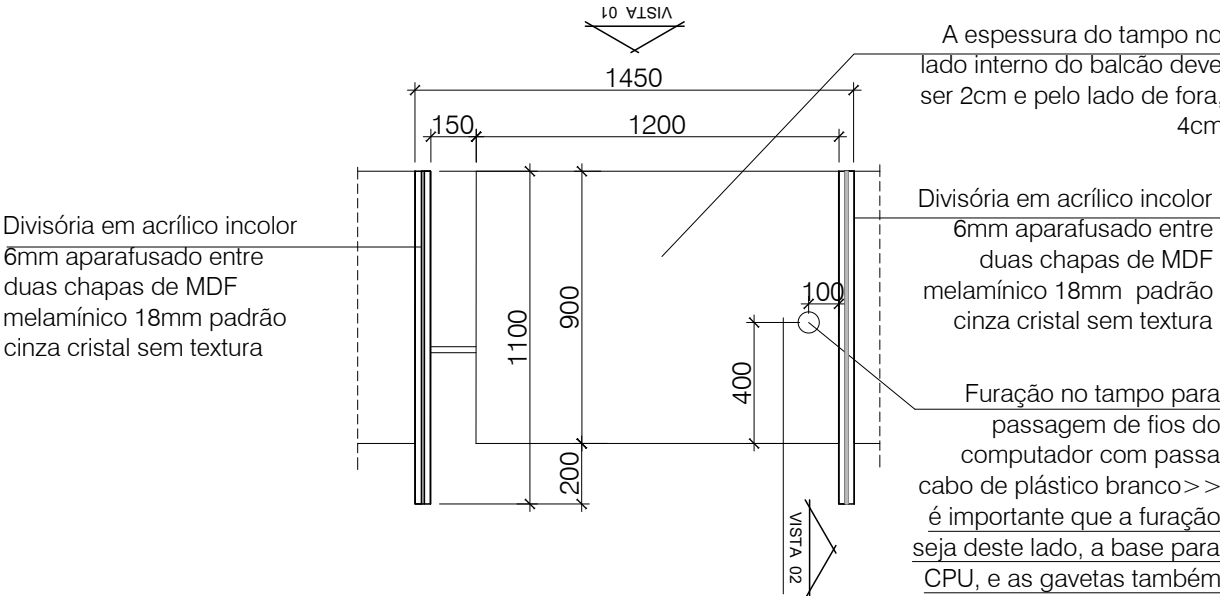

PLANTA BAIXA
1/25

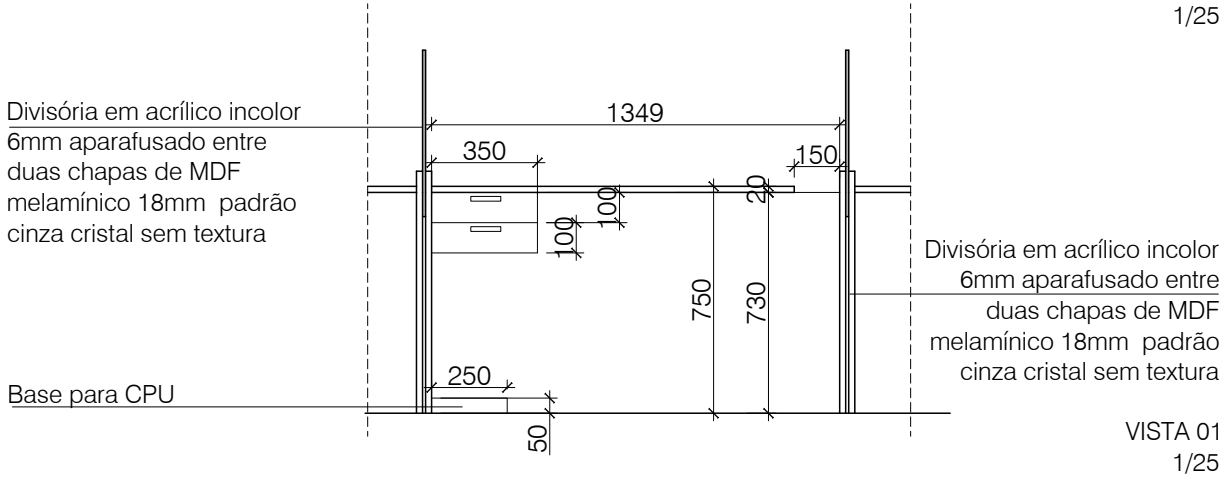

VISTA 01
1/25

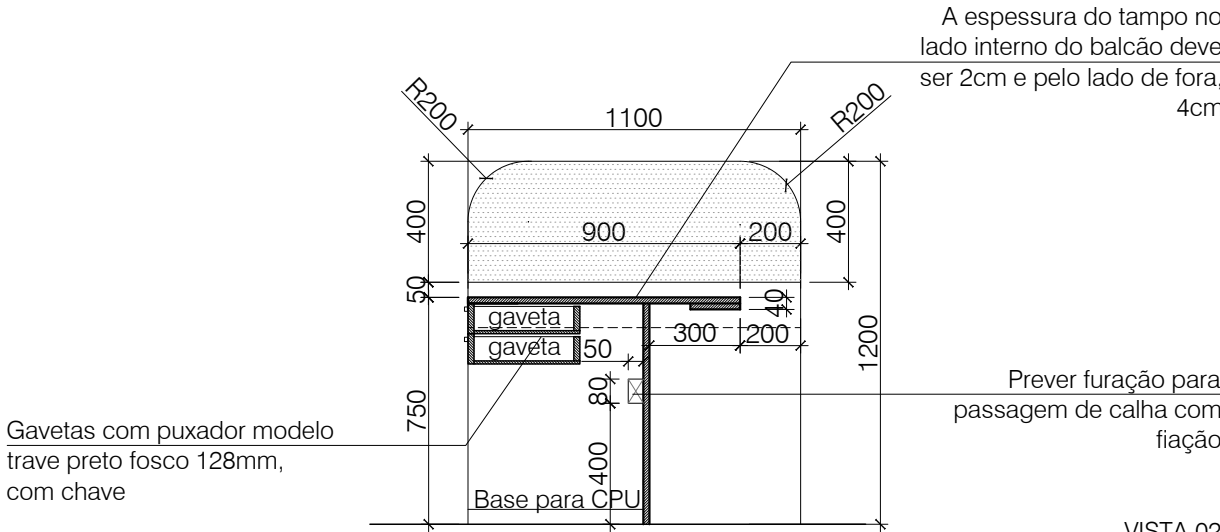




VISTA 02
1/25



PUXADOR TIPO TRAVE



SAPATA REGULÁVEL COM CHAPA

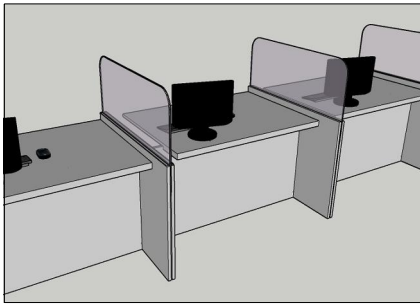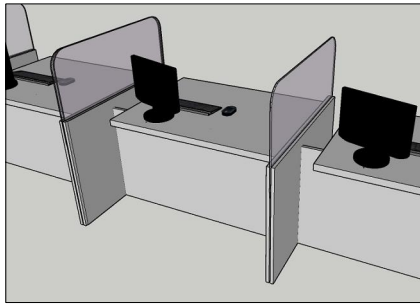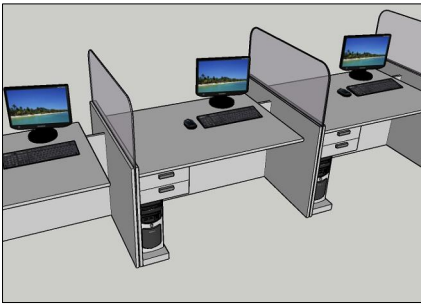

TODAS AS MEDIDAS E NÍVEIS DEVERÃO SER CONFERIDAS NO LOCAL.

R02			
R01			
R00	ALTERAÇÕES_01	EMIÇÃO_01	ARQ._RAQUEL
REVISÃO	ALTERAÇÕES	EMIÇÃO	RESPONSÁVEL

TUDO_FÁCIL_PADRÃO



SECRETARIA DE OBRAS PÚBLICAS

DEPARTAMENTO DE OBRAS PÚBLICAS
CENTRO ADMINISTRATIVO FERNANDO FERRARI - AV. BORGES DE MEDEIROS, N. 1501 - POA/RS

DIVISÃO
DPA
RESPONSÁVEL TÉCNICO P/ REFORMA:

ARQ. RAQUEL GREVE CAU: A56765/5

OBRA REFORMA		ÁREA	
ENDEREÇO		MUNICÍPIO	
PROJETO ARQUITETÔNICO		ASSUNTO GUICHÊ_ATENDIMENTO_03_MEIO _GA3_	Nº PRANCHA 07
ESCALA 1/25	DATA JAN/2023		

NOME ARQUIVO
DET07_TF_GA3_R00





GUICHÊ ATENDIMENTO 3 - ESQUERDA (GA3E)

Divisória em acrílico incolor 6mm aparafusado entre duas chapas de MDF melamínico 18mm padrão cinza cristal sem textura

Divisória em acrílico incolor 6mm aparafusado entre duas chapas de MDF melamínico 18mm padrão cinza cristal sem textura

Base para CPU

Gavetas com puxador modelo trave preto fosco 128mm, com chave

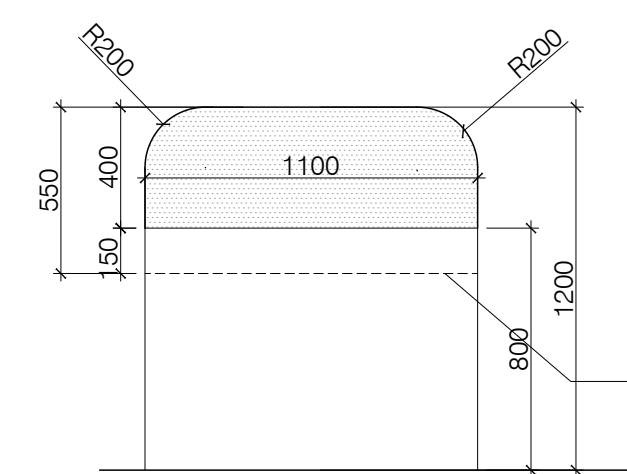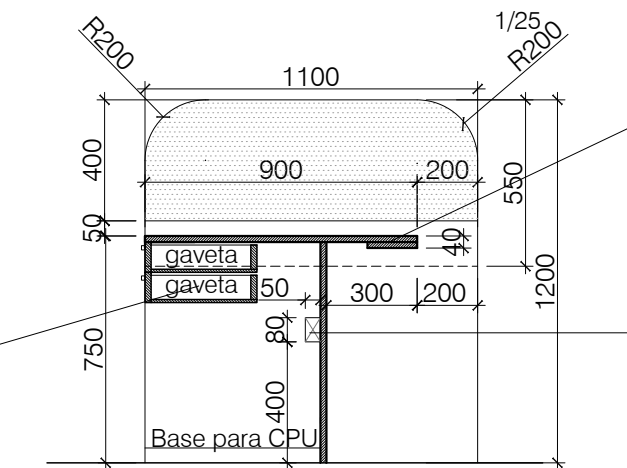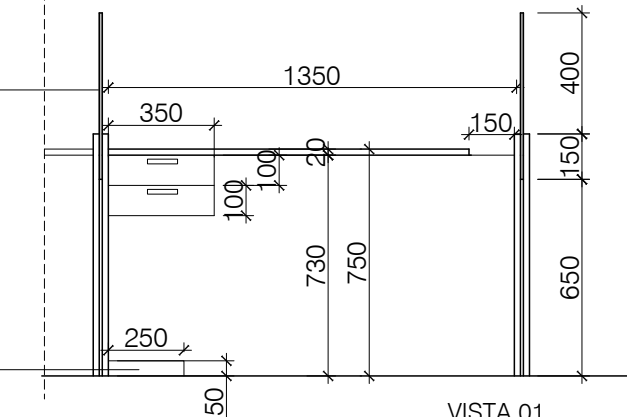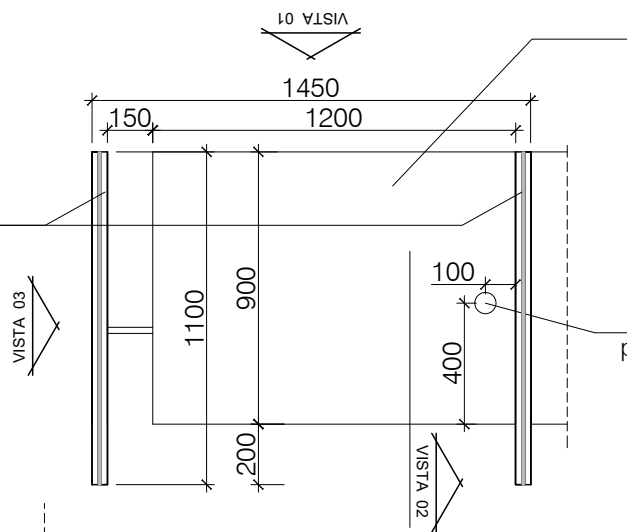

PLANTA BAIXA 1/25

VISTA 02 1/25

VISTA 03 1/25

A espessura do tampo no lado interno do balcão deve ser 2cm e pelo lado de fora, 4cm

Furação no tampo para passagem de fios do computador com passa cabo de plástico branco >> é importante que a furação seja deste lado, a base para CPU, e as gavetas também

A espessura do tampo no lado interno do balcão deve ser 2cm e pelo lado de fora, 4cm

Prever furação para passagem de calha com fiação



Projeção do acrílico



PUXADOR TIPO TRAVE



SAPATA REGULÁVEL COM CHAPA

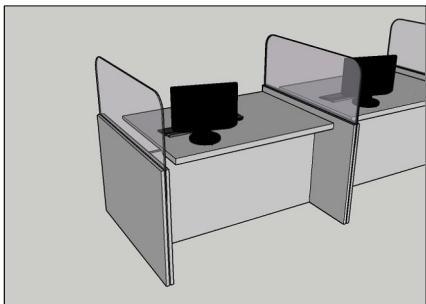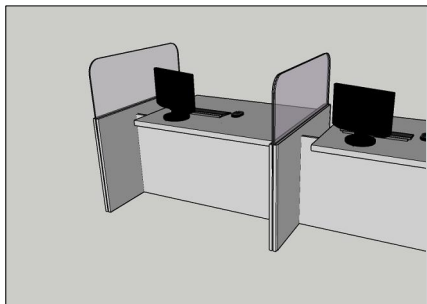

TODAS AS MEDIDAS E NÍVEIS DEVERÃO SER CONFERIDAS NO LOCAL.

R02			
R01			
R00	ALTERAÇÕES_01	EMIÇÃO_01	ARQ_RAQUEL
REVISÃO	ALTERAÇÕES	EMIÇÃO	RESPONSÁVEL

TUDO_FÁCIL_PADRÃO



SECRETARIA DE OBRAS PÚBLICAS

DEPARTAMENTO DE OBRAS PÚBLICAS

CENTRO ADMINISTRATIVO FERNANDO FERRARI - AV. BORGES DE MEDEIROS, N. 1501 - POA/RS

DIVISÃO DPA

RESPONSÁVEL TÉCNICO P/ REFORMA:

ARQ. RAQUEL GREVE CAU: A56765/5

OBRA	REFORMA	AREA	
ENDEREÇO		MUNICÍPIO	
PROJETO	ARQUITETÔNICO	ASSUNTO	GUICHÊ_ATENDIMENTO_03_ESQUERDA_GA3E_
ESCALA	1/25	DATA	JAN/2023
		Nº PRANCHA	08

NOME ARQUIVO	DET08_TF_GA3E_R00
--------------	-------------------





GUICHÊ ATENDIMENTO 3 - DIREITA (GA3D)

Divisória em acrílico incolor 6mm aparafusado entre duas chapas de MDF melamínico 18mm padrão cinza cristal sem textura

Divisória em acrílico incolor 6mm aparafusado entre duas chapas de MDF melamínico 18mm padrão cinza cristal sem textura

Base para CPU

Gavetas com puxador modelo trave preto fosco 128mm, com chave

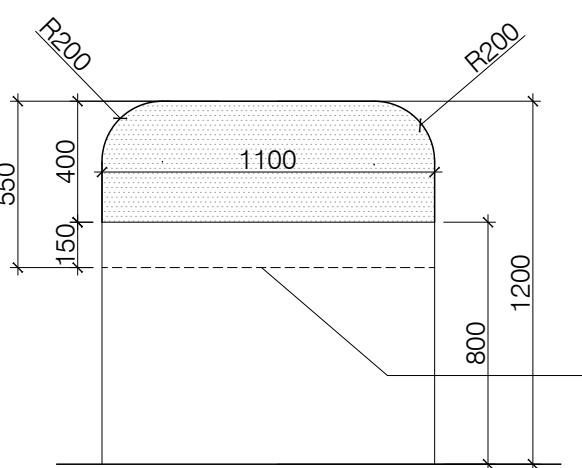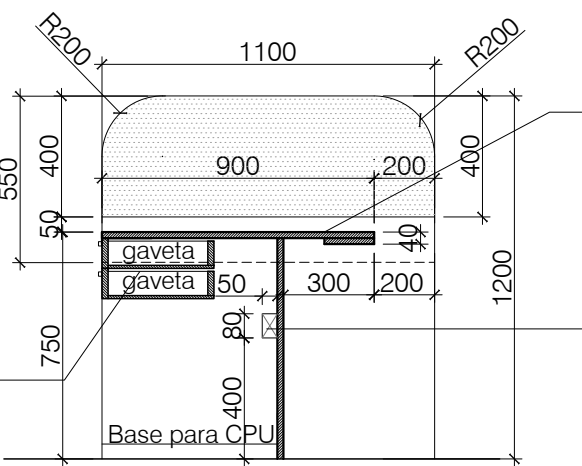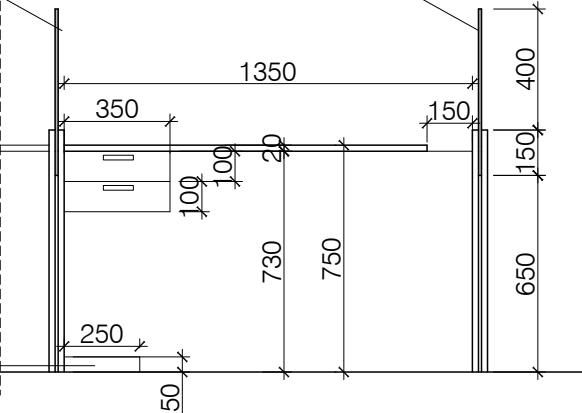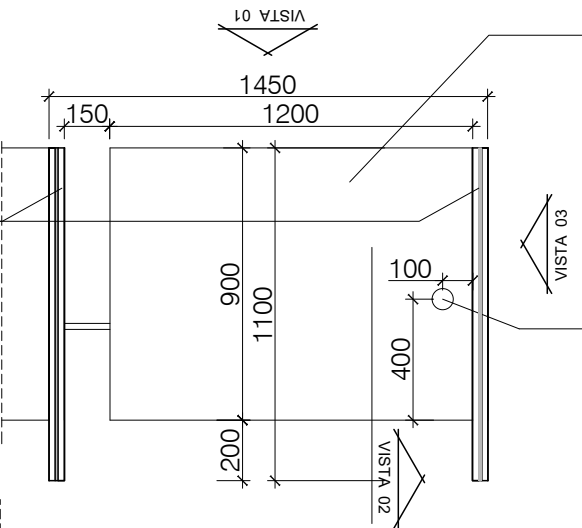

A espessura do tampo no lado interno do balcão deve ser 2cm e pelo lado de fora, 4cm

Furação no tampo para passagem de fios do computador com passa cabo de plástico branco>> é importante que a furação seja deste lado, a base para CPU, e as gavetas também

PLANTA BAIXA 1/25

VISTA 01 1/25

VISTA 02 1/25

Projeção do acrílico



VISTA 03 1/25



PUXADOR TIPO TRAVE



SAPATA REGULÁVEL COM CHAPA

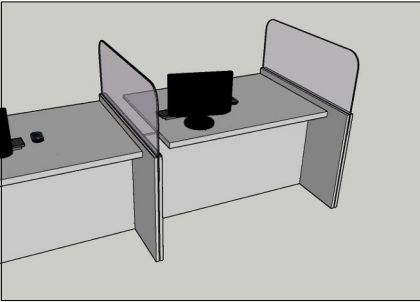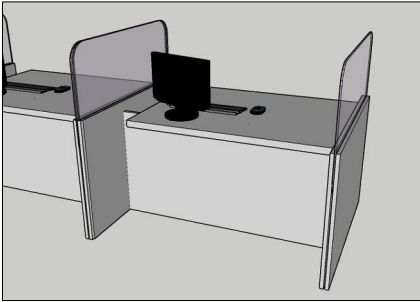

TODAS AS MEDIDAS E NÍVEIS DEVERÃO SER CONFERIDAS NO LOCAL.

R02			
R01			
R00	ALTERAÇÕES_01	EMIÇÃO_01	ARQ._RAQUEL
REVISÃO	ALTERAÇÕES	EMIÇÃO	RESPONSÁVEL

TUDO_FÁCIL_PADRÃO



SECRETARIA DE OBRAS PÚBLICAS

DEPARTAMENTO DE OBRAS PÚBLICAS

CENTRO ADMINISTRATIVO FERNANDO FERRARI - AV. BORGES DE MEDEIROS, N. 1501 - POA/RS

DIVISÃO
DPA

RESPONSÁVEL TÉCNICO P/ REFORMA:

ARQ. RAQUEL GREVE CAU: A56765/5




OBRA REFORMA		ÁREA	
ENDEREÇO		MUNICÍPIO	
PROJETO ARQUITETÔNICO		ASSUNTO GUICHÊ_ATENDIMENTO_03_DIREITA _GA3D_	Nº PRANCHA 09
ESCALA 1/25	DATA JAN/2023		

NOME ARQUIVO	DET09_TF_GA3D_R00
--------------	-------------------

GUICHÊ AUTOTENDIMENTO (GAT)



SAPATA REGULÁVEL COM CHAPA

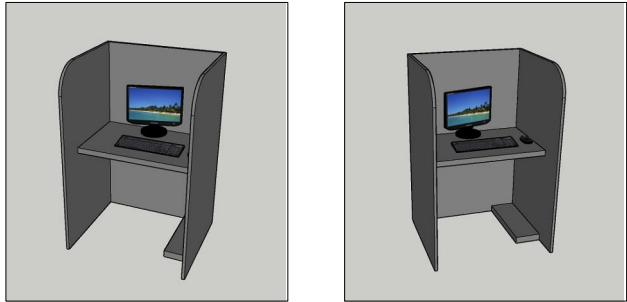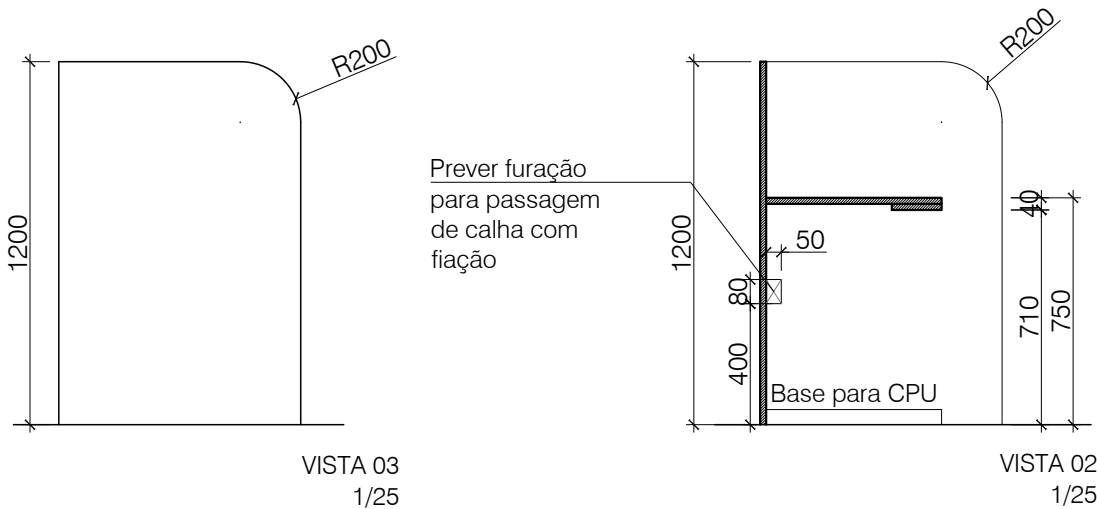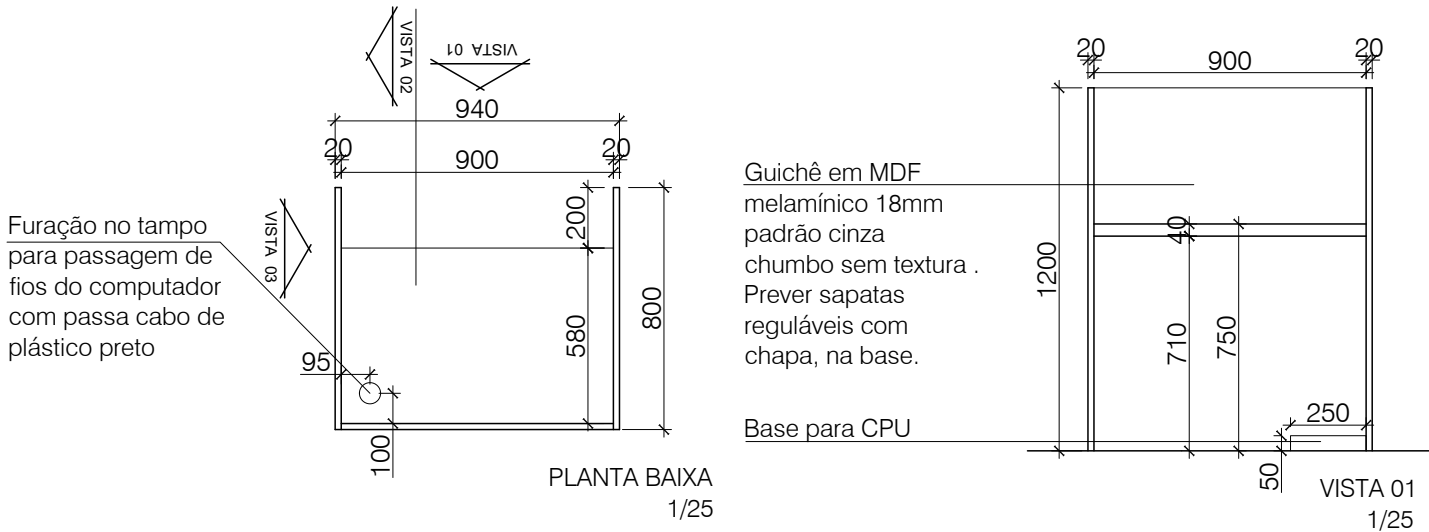

TODAS AS MEDIDAS E NÍVEIS DEVERÃO SER CONFERIDAS NO LOCAL.

R02			
R01			
R00	ALTERAÇÕES_01	EMISSÃO_01	ARQ._RAQUEL
REVISÃO	ALTERAÇÕES	EMISSÃO	RESPONSÁVEL

TUDO_FÁCIL_PADRÃO



SECRETARIA DE OBRAS PÚBLICAS

DEPARTAMENTO DE OBRAS PÚBLICAS

CENTRO ADMINISTRATIVO FERNANDO FERRARI - AV. BORGES DE MEDEIROS, N. 1501 - POA/RS

DIVISÃO
DPA




RESPONSÁVEL TÉCNICO P/ REFORMA:

ARQ. RAQUEL GREVE CAU: A56765/5

OBRA REFORMA		ÁREA	
ENDEREÇO		MUNICÍPIO	
PROJETO ARQUITETÔNICO		ASSUNTO GUICHÊ_AUTOATENDIMENTO _GAT_	Nº PRANCHA 10
ESCALA 1/25	DATA JAN/2023		

NOME ARQUIVO	DET10_TF_GAT_R00
--------------	------------------

BALCÃO ATENDIMENTO 01 (BAT01)

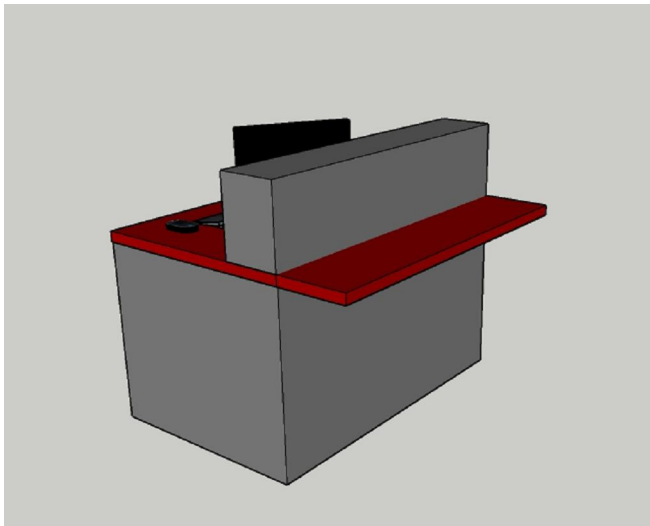
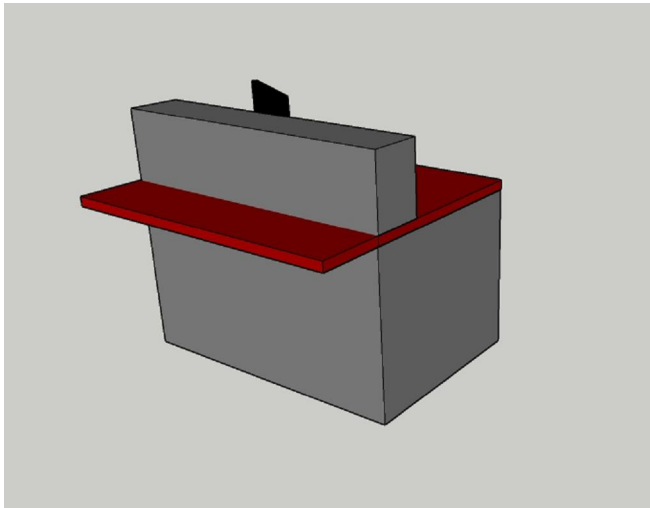
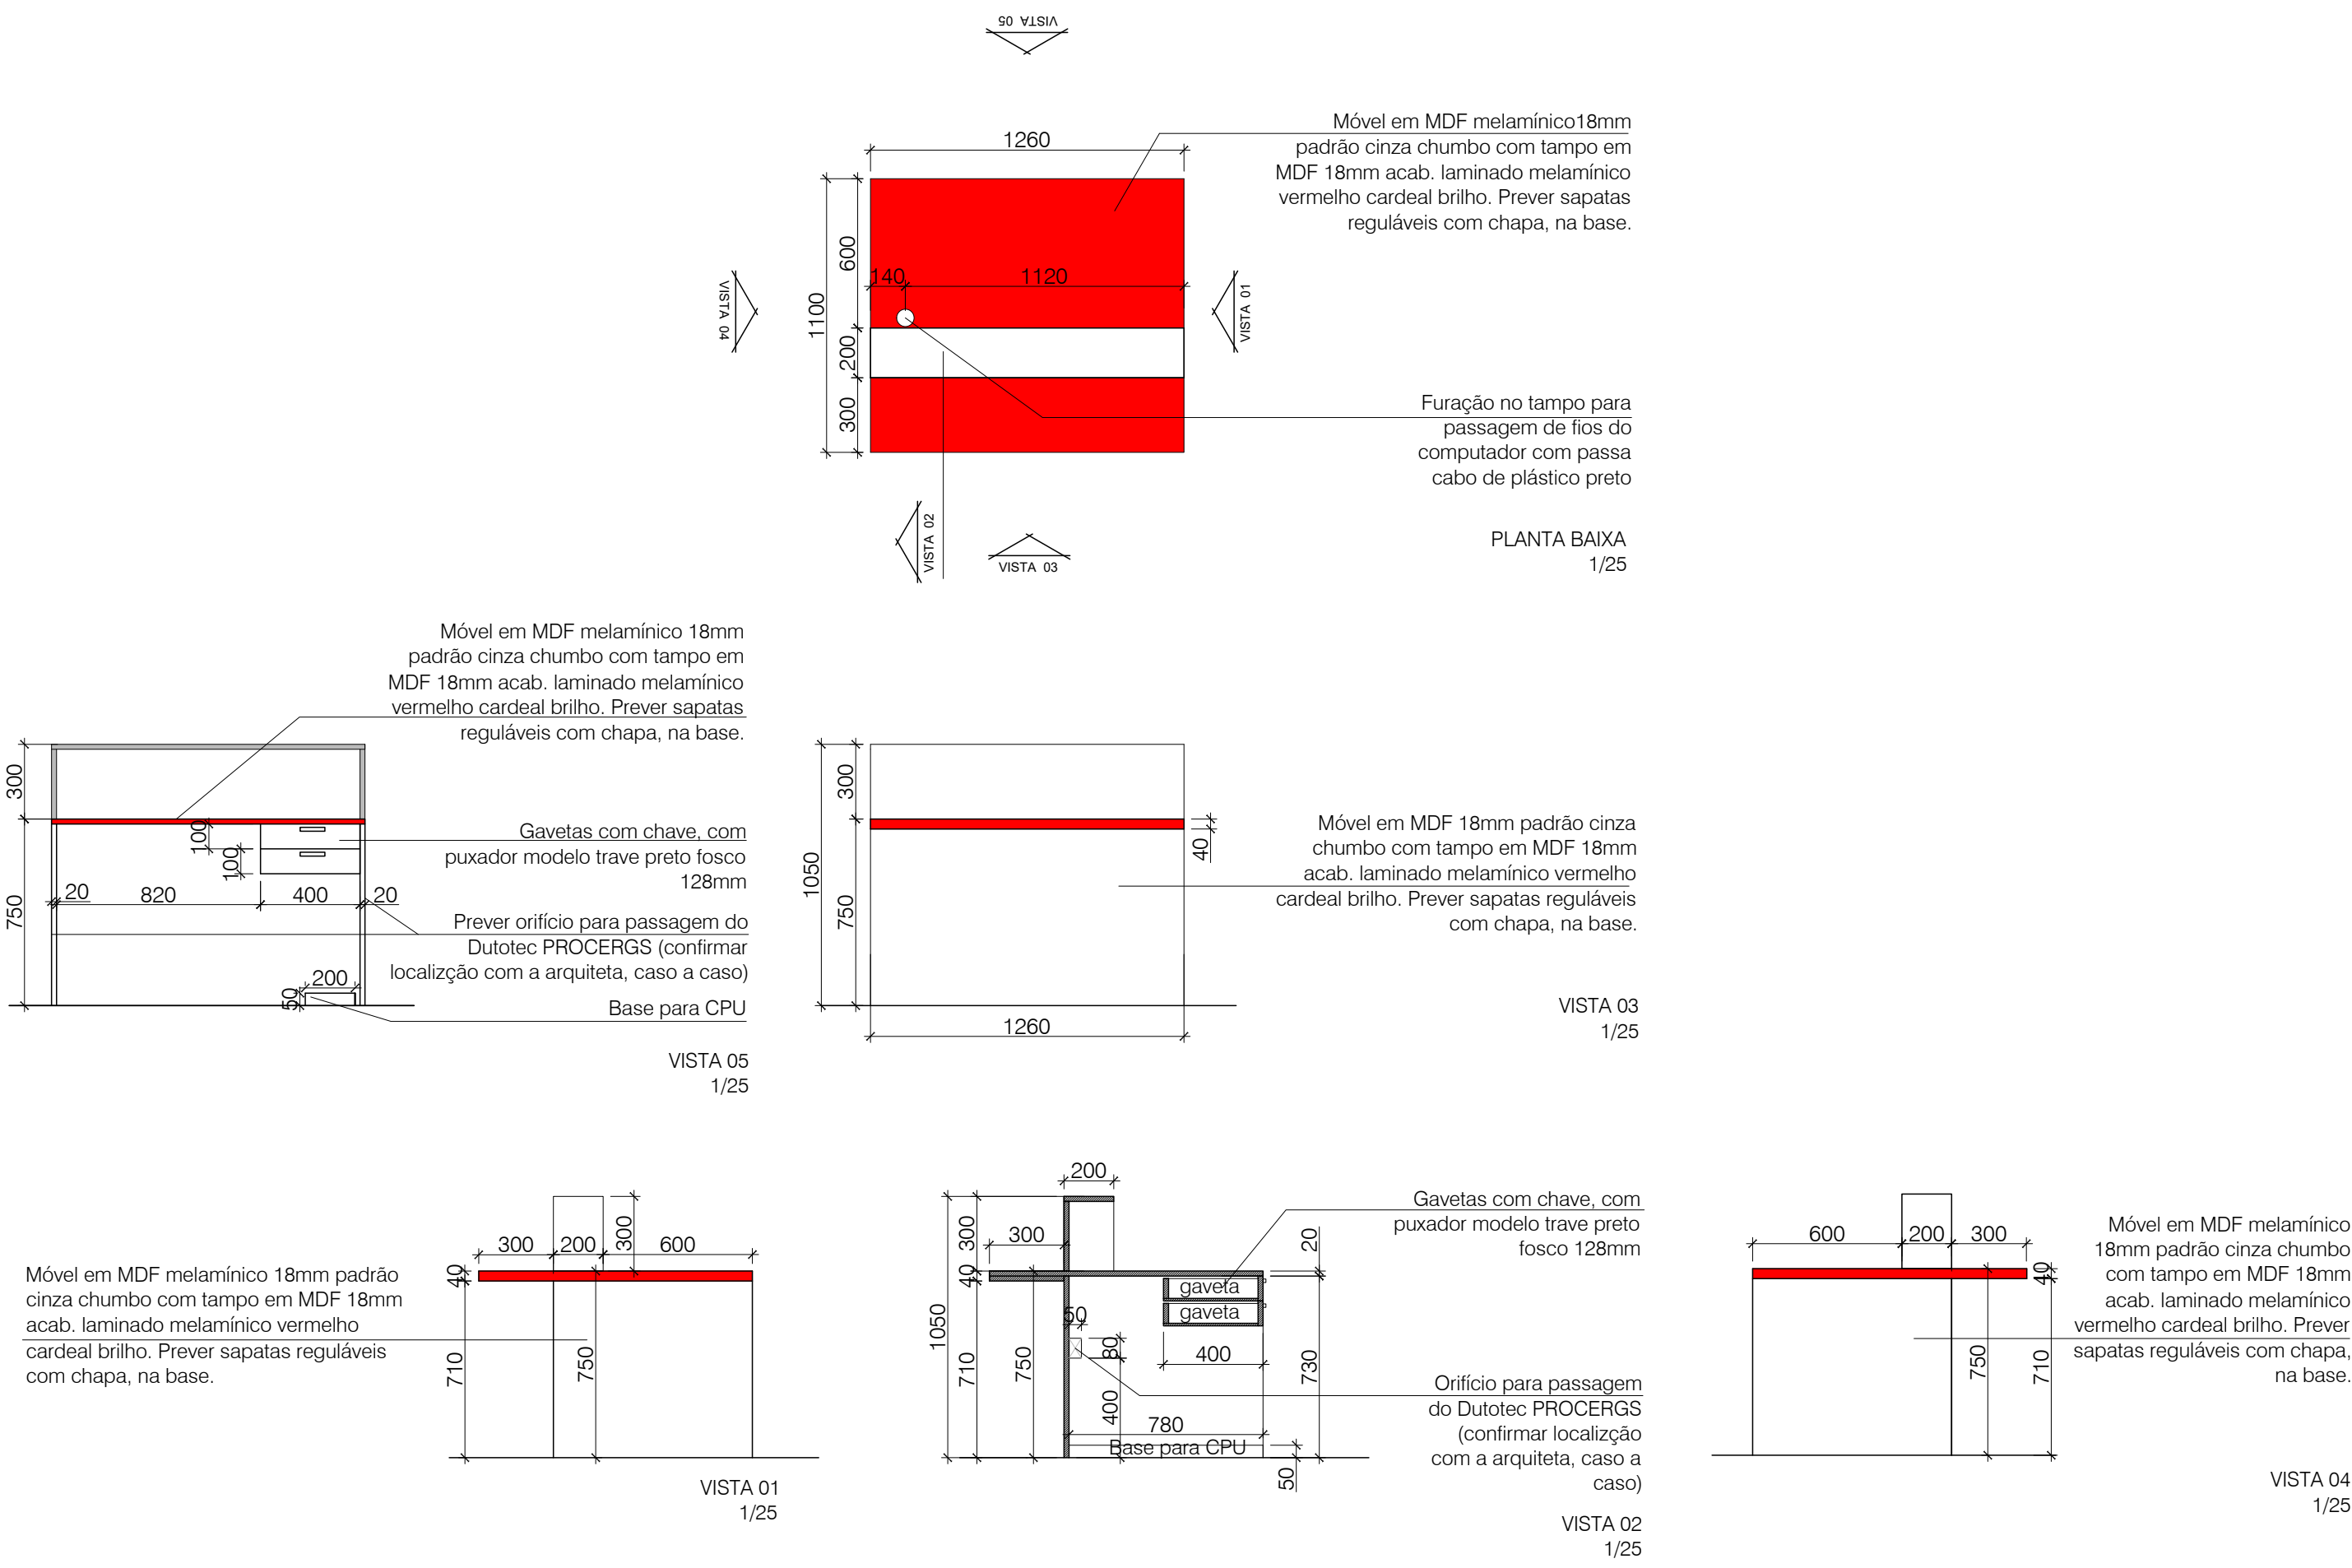


SAPATA REGULÁVEL COM CHAPA



PUXADOR TIPO TRAVE

BALCÃO ATENDIMENTO 02 (BAT02)

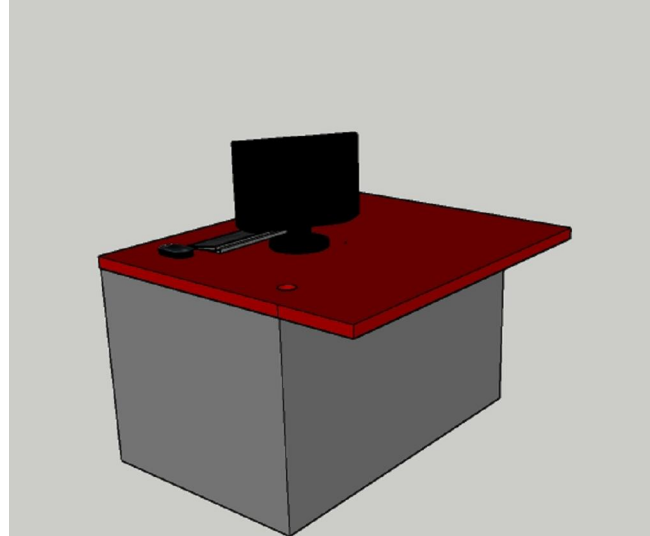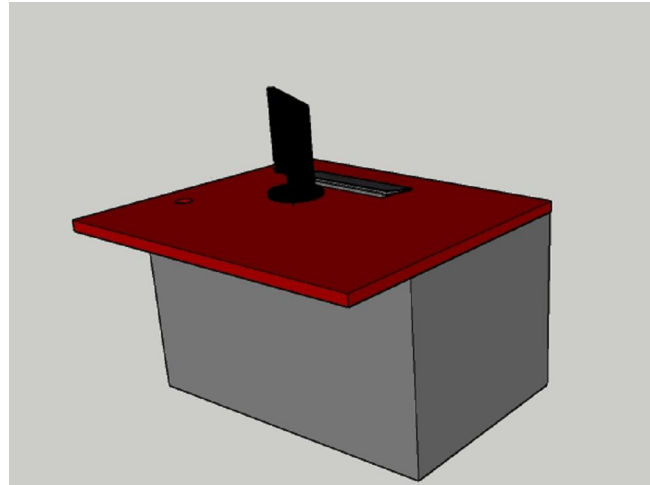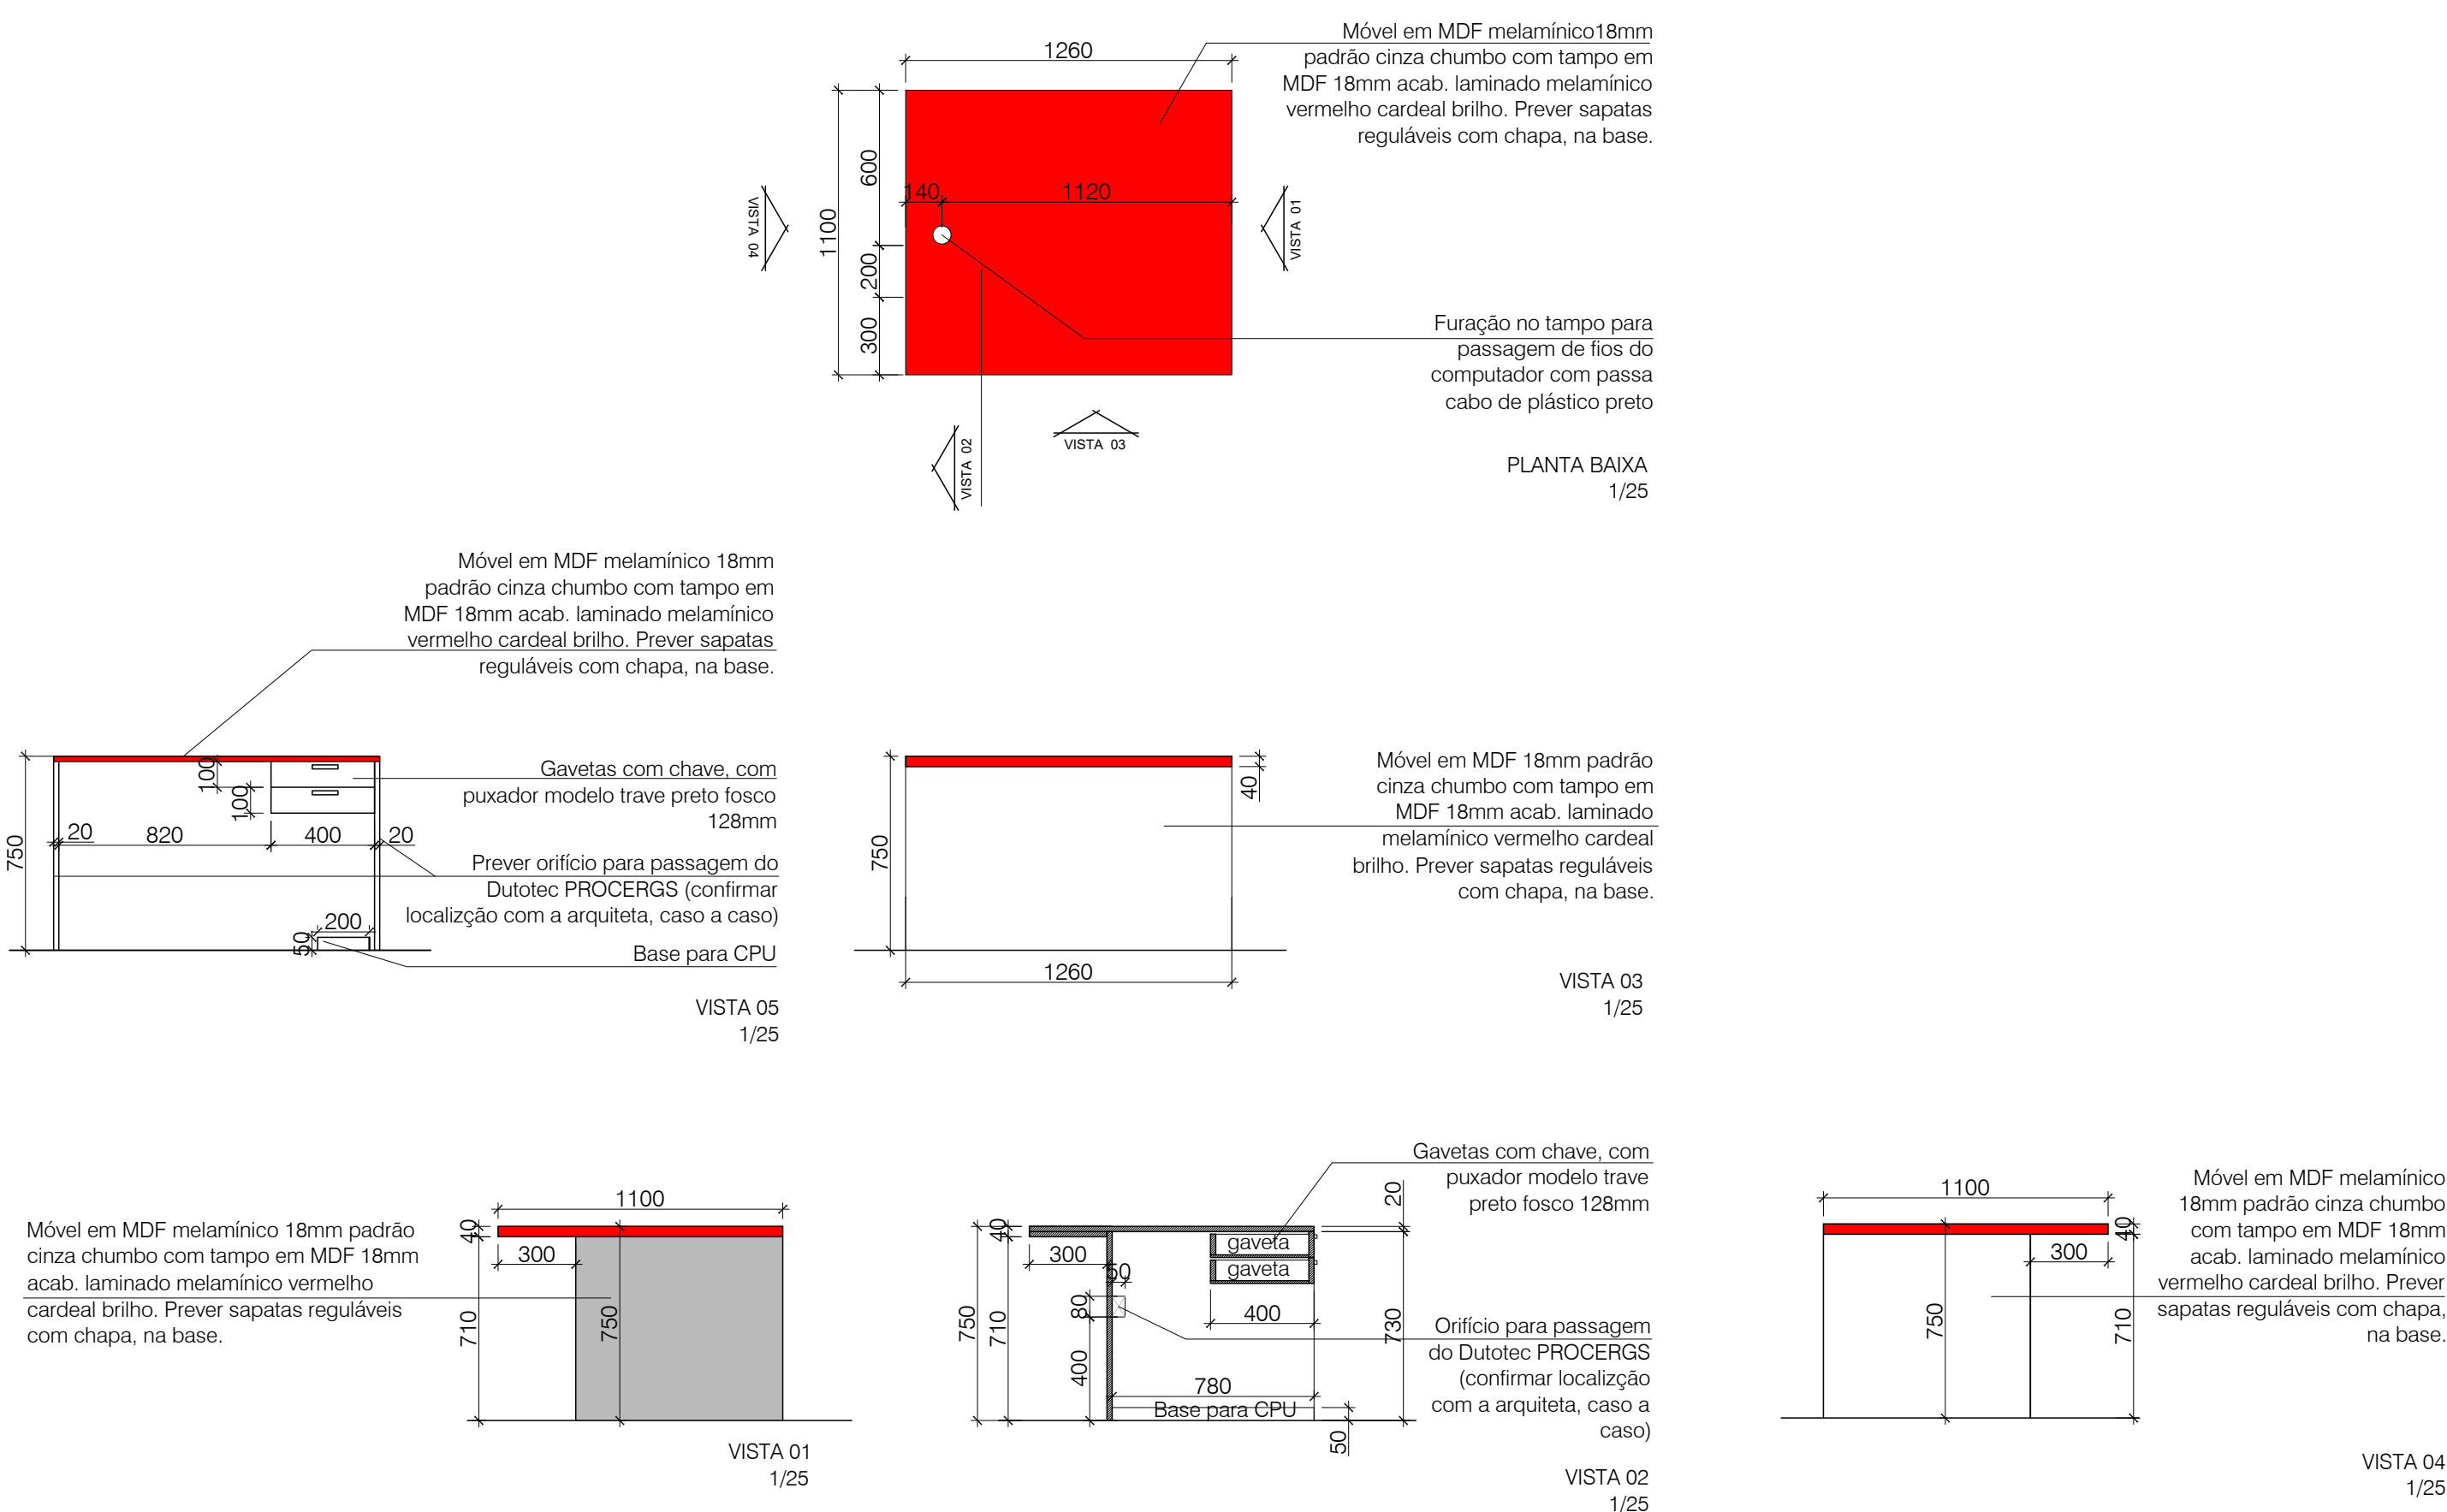

TODAS AS MEDIDAS E NÍVEIS DEVERÃO SER CONFERIDAS NO LOCAL.			
R02			
R01			
R00	ALTERAÇÕES_01	EMISSÃO_01	ARO_RAQUEL
REVISÃO	ALTERAÇÕES	EMISSÃO	RESPONSÁVEL


TUDO_FÁCIL_PADRÃO

		SECRETARIA DE OBRAS PÚBLICAS	
DIVISÃO DPA		DEPARTAMENTO DE OBRAS PÚBLICAS	
RESPONSÁVEL TÉCNICO P/ REFORMA:		CENTRO ADMINISTRATIVO FERNANDO FERRARI - AV. BORGES DE MEDEIROS, N. 1501 - POA/RS	
ARQ. RAQUEL GREVE CAU: A56765/5			

OBRA REFORMA		ÁREA	
ENDEREÇO		MUNICÍPIO	
PROJETO		ASSUNTO	
ARQUITETÔNICO		BALCÃO_ATENDIMENTO_01_BAT01	
ESCALA 1/25		DATA JAN/2023	
		BALCÃO_ATENDIMENTO_02_BAT02	
		Nº PRANCHIA 11	

NOME ARQUIVO DET11_TF_BAT01_BAT02_R00

BALCÃO SALA DE DESCANSO 01 (BD01)


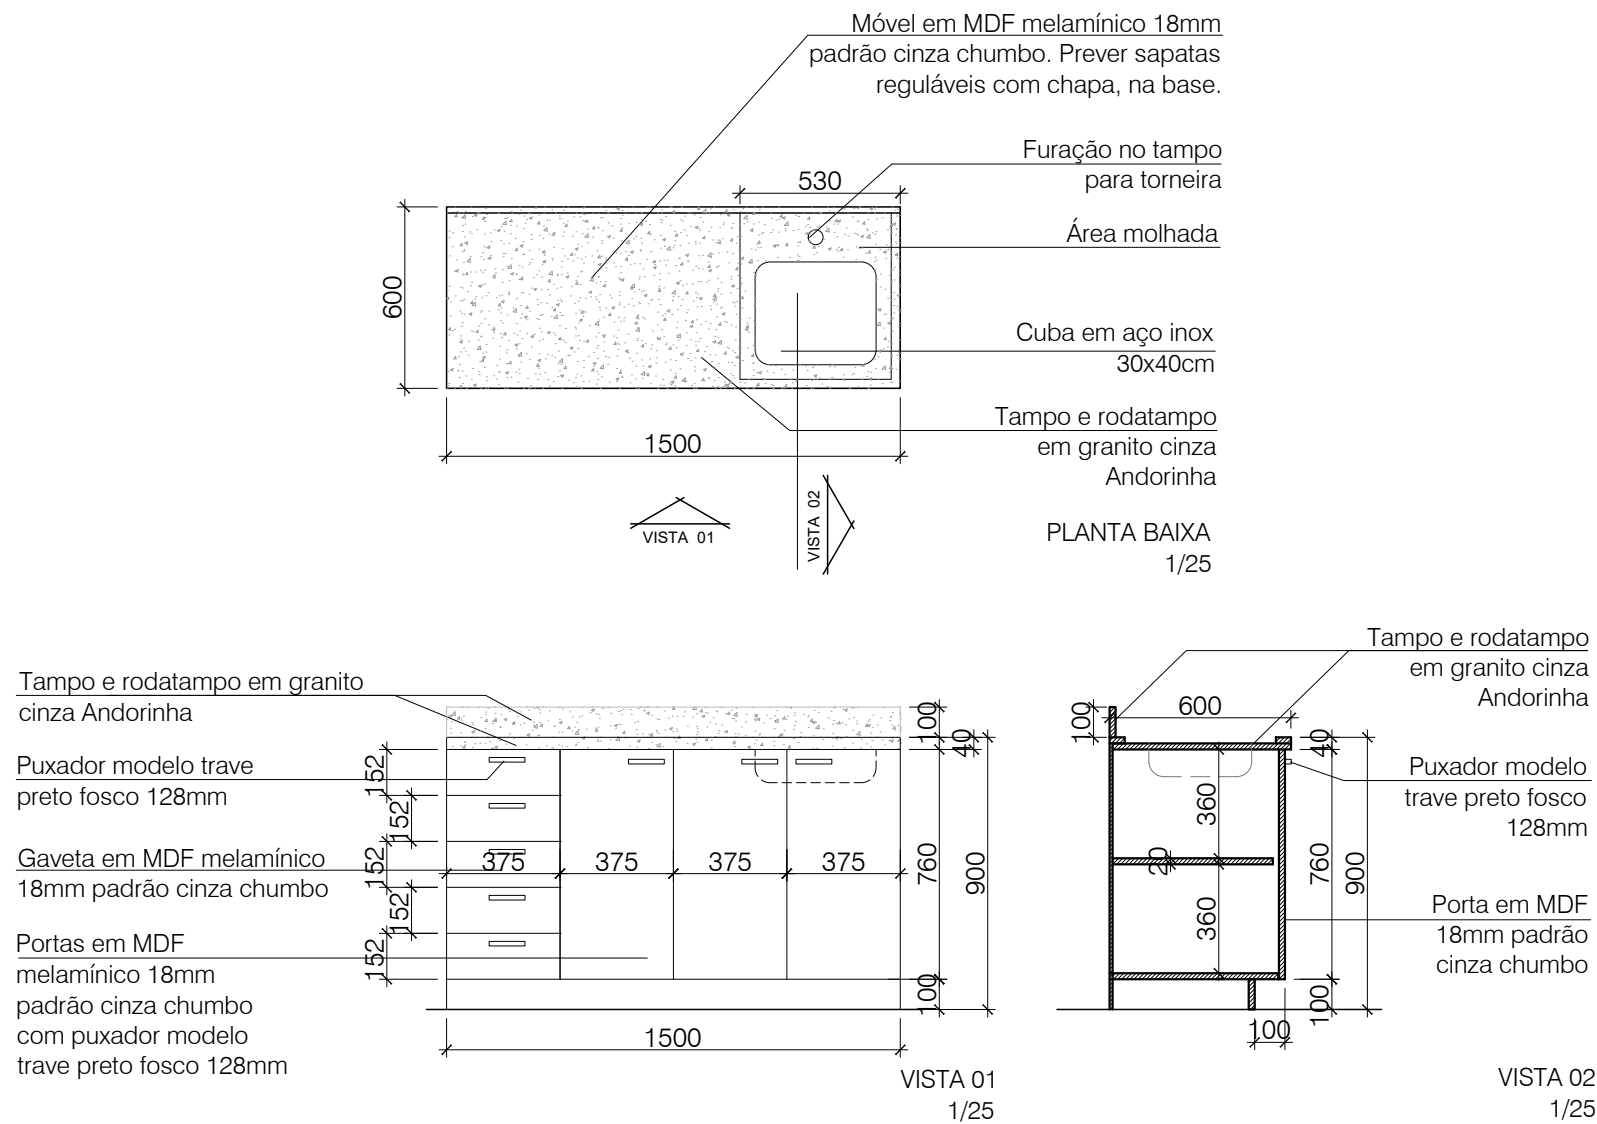


SAPATA REGULÁVEL COM CHAPA





PUXADOR TIPO TRAVE

BALCÃO SALA DE DESCANSO 02 (BD02)


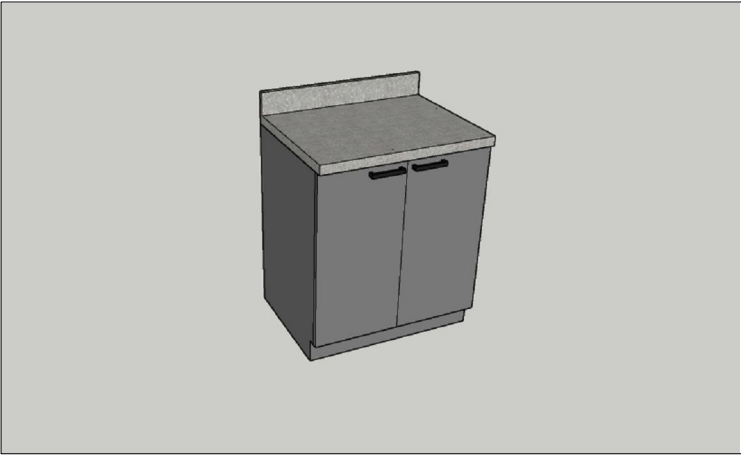
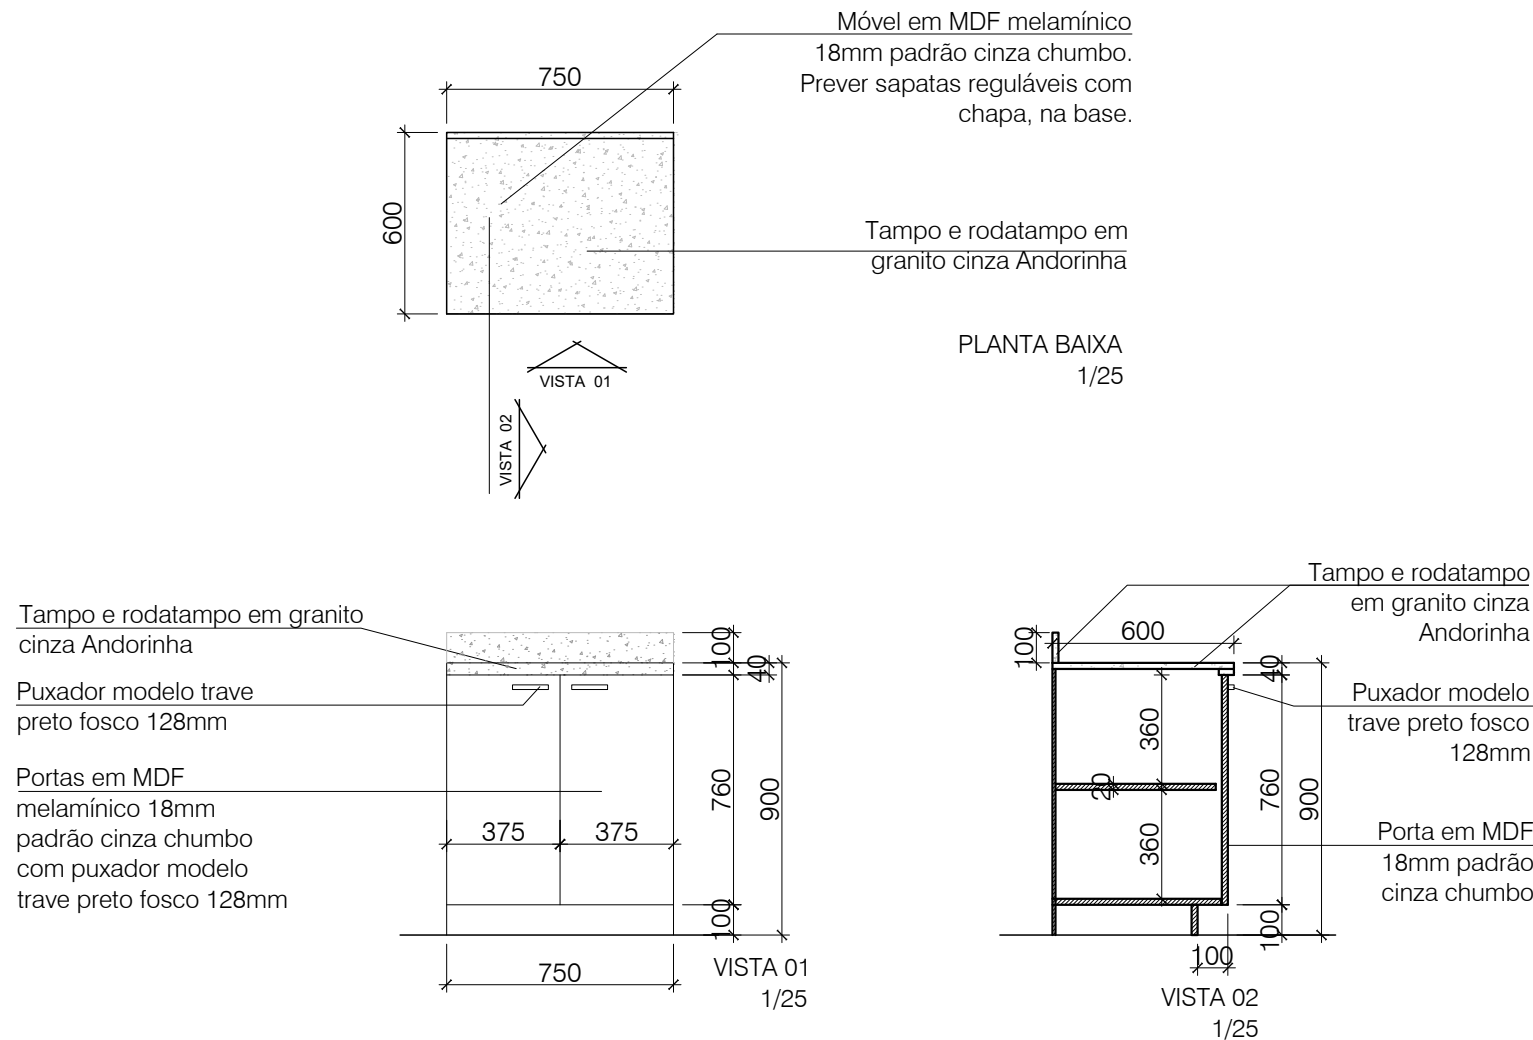


TODAS AS MEDIDAS E NÍVEIS DEVERÃO SER CONFERIDAS NO LOCAL.			
R02			
R01			
R00	ALTERAÇÕES_01	EMISSÃO_01	ARQ_RAQUEL
REVISÃO	ALTERAÇÕES	EMISSÃO	RESPONSÁVEL
TUDO_FÁCIL_PADRÃO			
 SECRETARIA DE OBRAS PÚBLICAS DEPARTAMENTO DE OBRAS PÚBLICAS CENTRO ADMINISTRATIVO FERNANDO FERRARI - AV. BORGES DE MEDEIROS, N. 1501 - POA/RS			
DIVISÃO DPA			
RESPONSÁVEL TÉCNICO P/ REFORMA:			
ARQ. RAQUEL GREVE CAU: A56765/5			
OBRA REFORMA		ÁREA	
ENDEREÇO		MUNICÍPIO	
PROJETO ARQUITETÔNICO		ASSUNTO	
ESCALA 1/25		DATA JAN/2023	
		Nº PRANCHA 12	
		BALCÃO_SALA_DE_DESCANSO_01	
		BALCÃO_SALA_DE_DESCANSO_02	
NOME ARQUIVO			
DET12_TF_BD01_BD02_R00			





BANCADA (BAN)

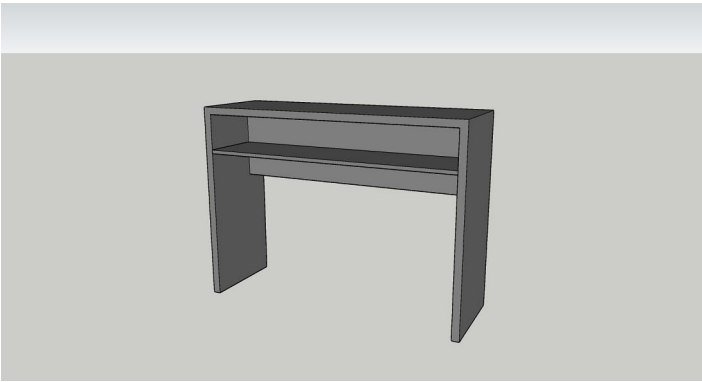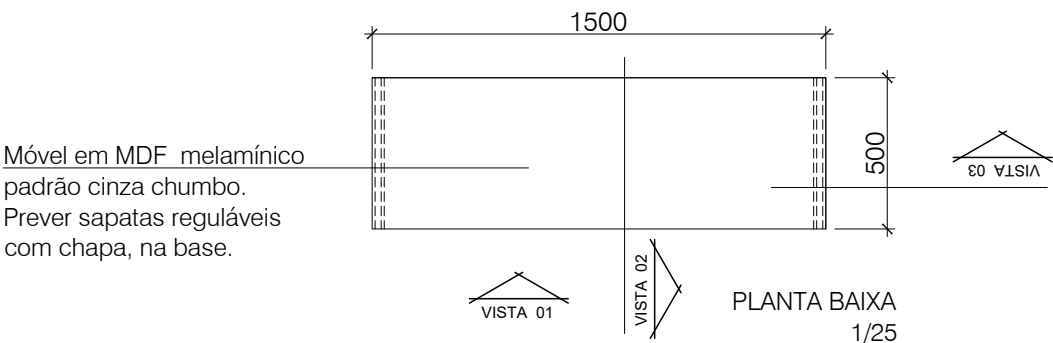

SAPATA REGULÁVEL COM CHAPA

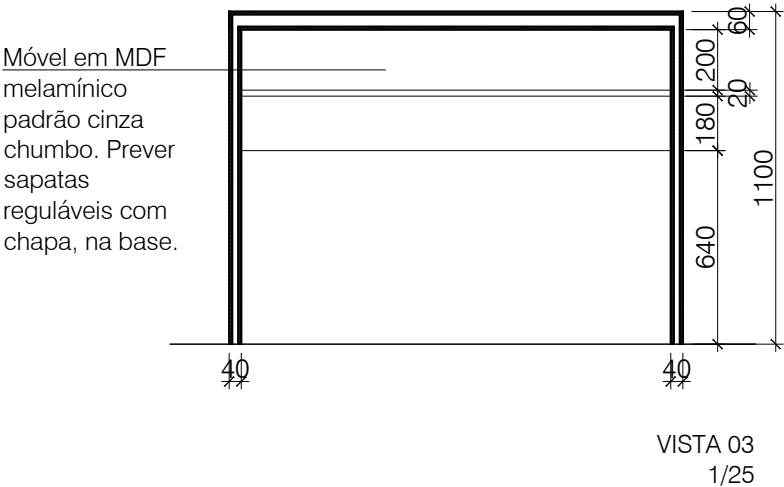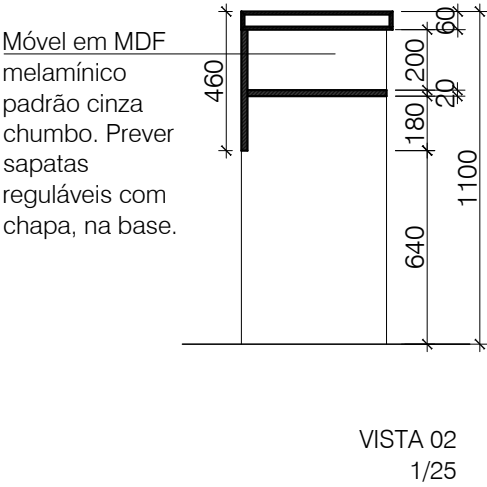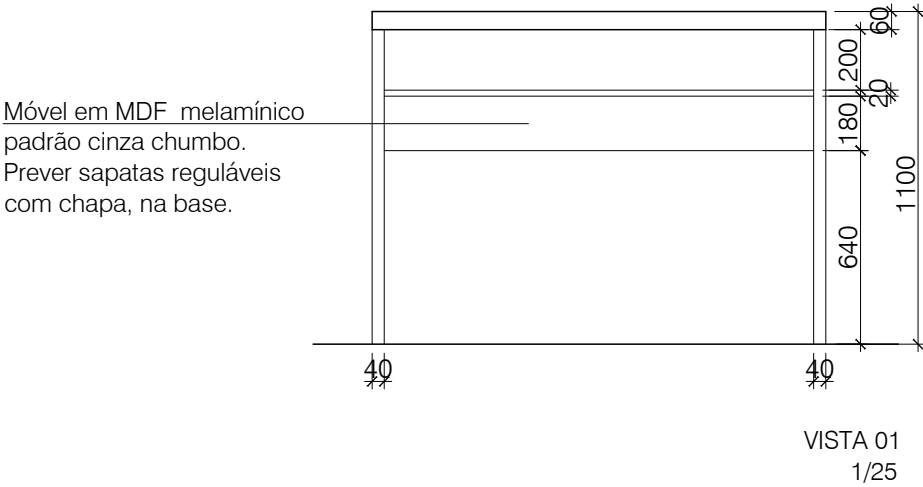


BANCADA (BAN TOM)

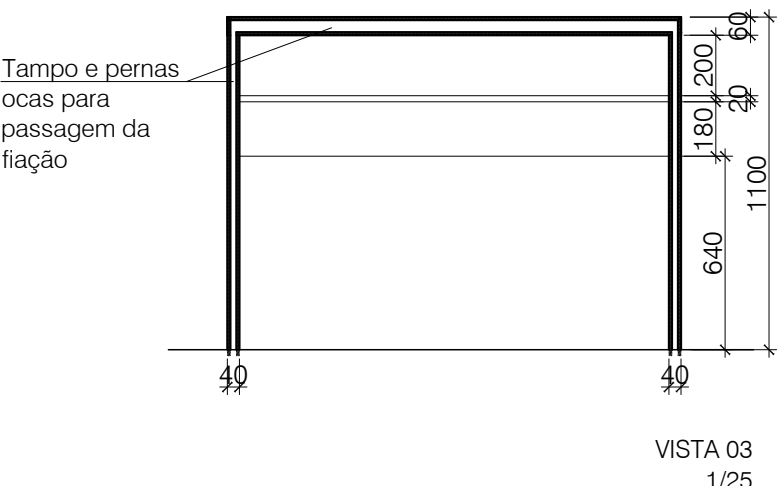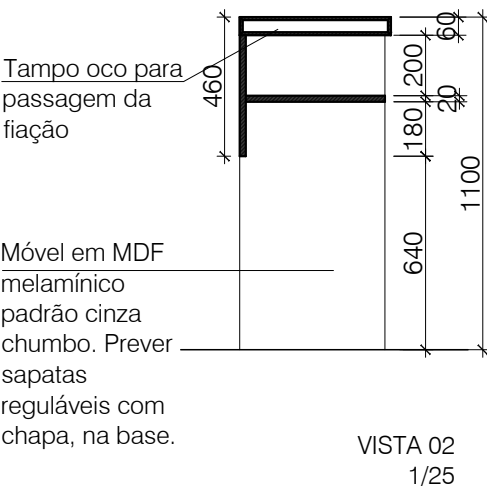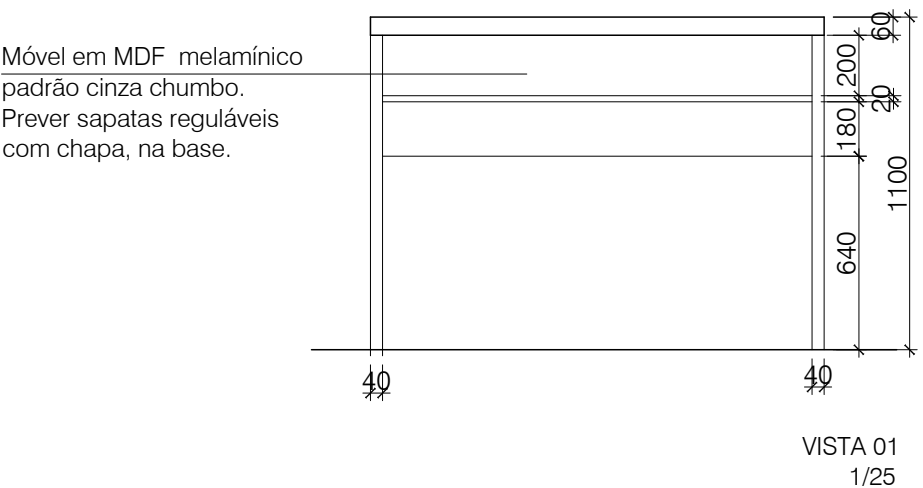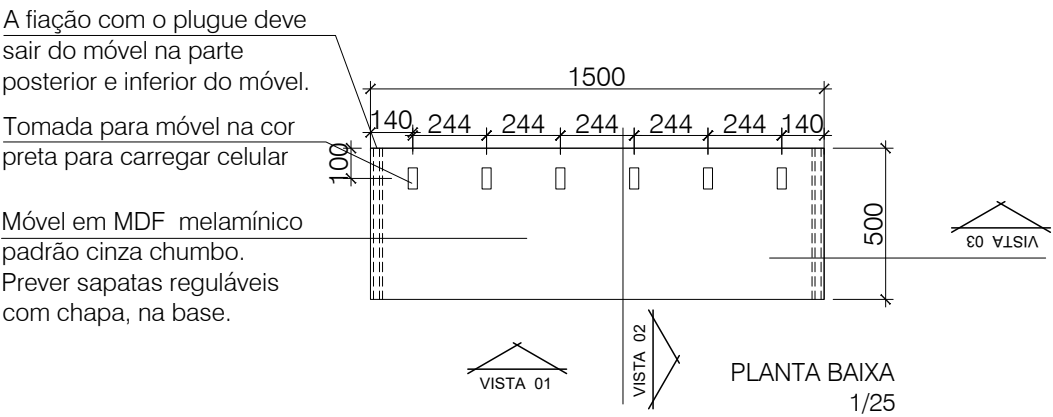

TODAS AS MEDIDAS E NÍVEIS DEVERÃO SER CONFERIDAS NO LOCAL.

R02			
R01			
R00	ALTERAÇÕES_01	EMIÇÃO_01	ARQ_RAQUEL
REVISÃO	ALTERAÇÕES	EMIÇÃO	RESPONSÁVEL

TUDO_FÁCIL_PADRÃO

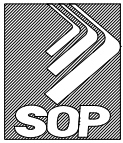

SECRETARIA DE OBRAS PÚBLICAS

DEPARTAMENTO DE OBRAS PÚBLICAS

CENTRO ADMINISTRATIVO FERNANDO FERRARI - AV. BORGES DE MEDEIROS, N. 1501 - POA/RS

DIVISÃO
DPA



RESPONSÁVEL TÉCNICO P/ REFORMA:

ARQ. RAQUEL GREVE CAU: A56765/5

OBRA REFORMA		ÁREA	
ENDEREÇO		MUNICÍPIO	
PROJETO ARQUITETÔNICO		ASSUNTO BANCADA_BAN BANCADA_COM_TOMADAS_BANTOM	Nº PRANCHA 13
ESCALA 1/25	DATA JAN/2023		

NOME ARQUIVO	DET13_TF_BAN_BAN_TOM_R00
--------------	--------------------------

DIVISÓRIA 01A (DIV01A)

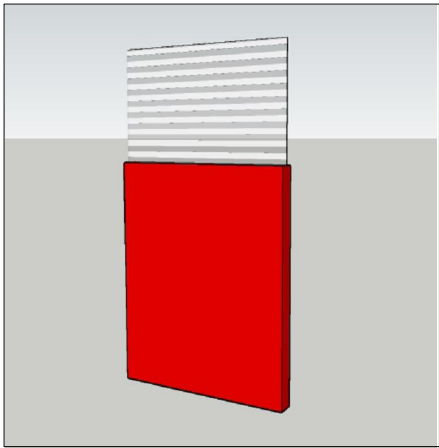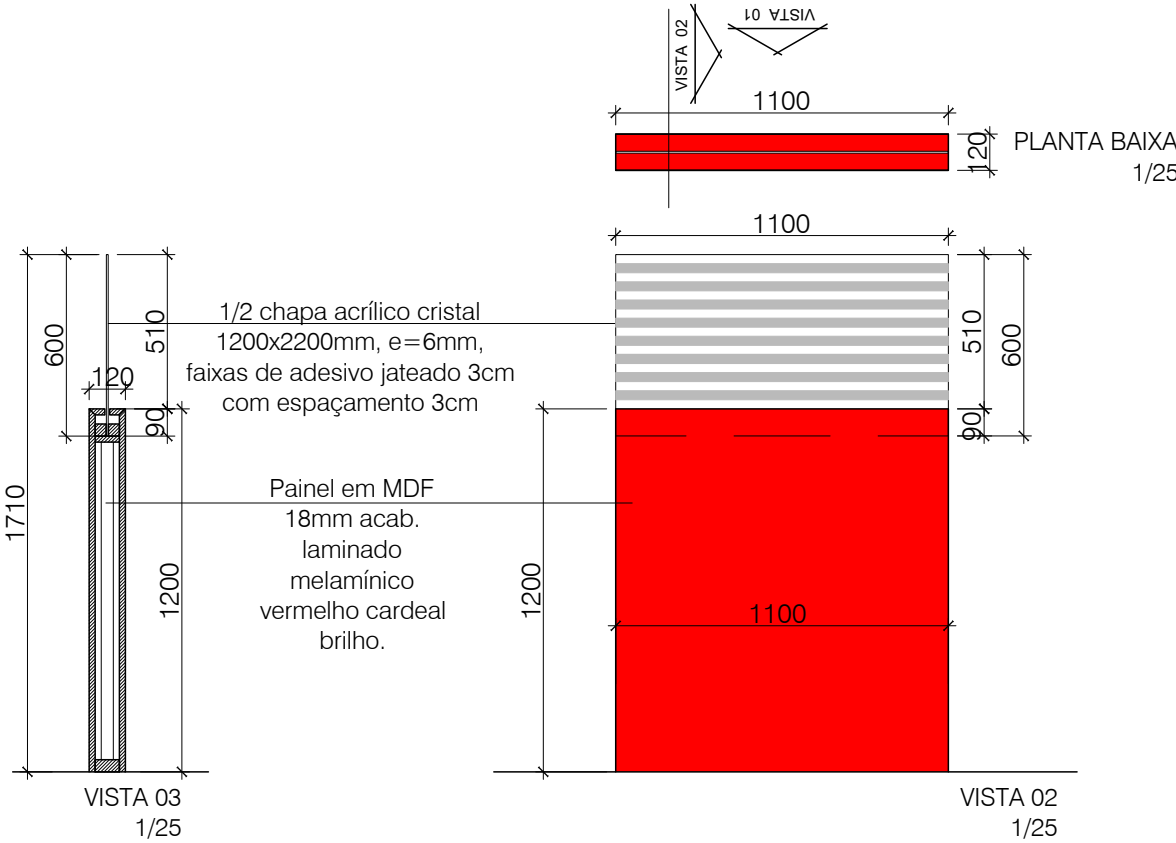


DIVISÓRIA 01A

TODAS AS MEDIDAS E NÍVEIS DEVERÃO SER CONFERIDAS NO LOCAL.

R02			
R01			
R00	ALTERAÇÕES_01	EMIÇÃO_01	ARQ._RAQUEL
REVISÃO	ALTERAÇÕES	EMIÇÃO	RESPONSÁVEL

DIVISÓRIA 01 (DIV01)

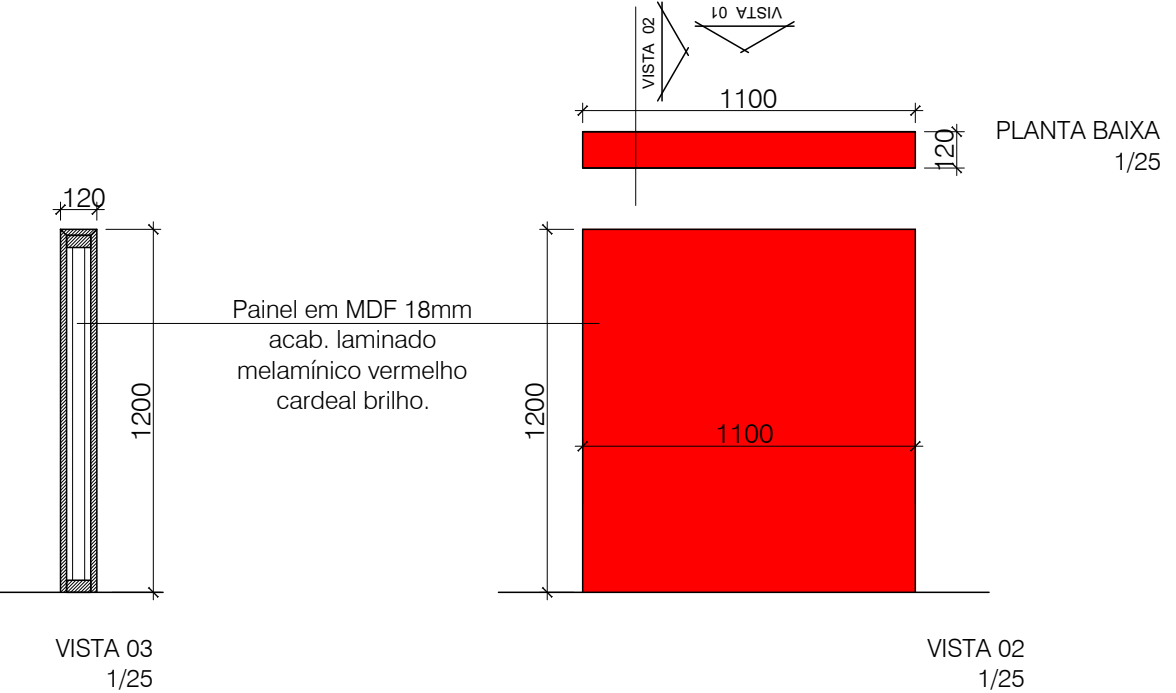

TUDO_FÁCIL_PADRÃO



SECRETARIA DE OBRAS PÚBLICAS

DEPARTAMENTO DE OBRAS PÚBLICAS

CENTRO ADMINISTRATIVO FERNANDO FERRARI - AV. BORGES DE MEDEIROS, N. 1501 - POA/RS


DIVISÃO
DPA

RESPONSÁVEL TÉCNICO P/ REFORMA:



ARQ. RAQUEL GREVE CAU: A56765/5

OBRA		AREA	
REFORMA			
ENDEREÇO		MUNICÍPIO	
PROJETO		ASSUNTO	Nº PRANCHA
ARQUITETÔNICO		DIVISÓRIA_01 DIVISÓRIA_01A	14
ESCALA	DATA		
1/25	JAN/2023		
NOME ARQUIVO			
DET14_TF_DIV01_DIV01A_R00			

DIVISÓRIA 02A (DIV02A)

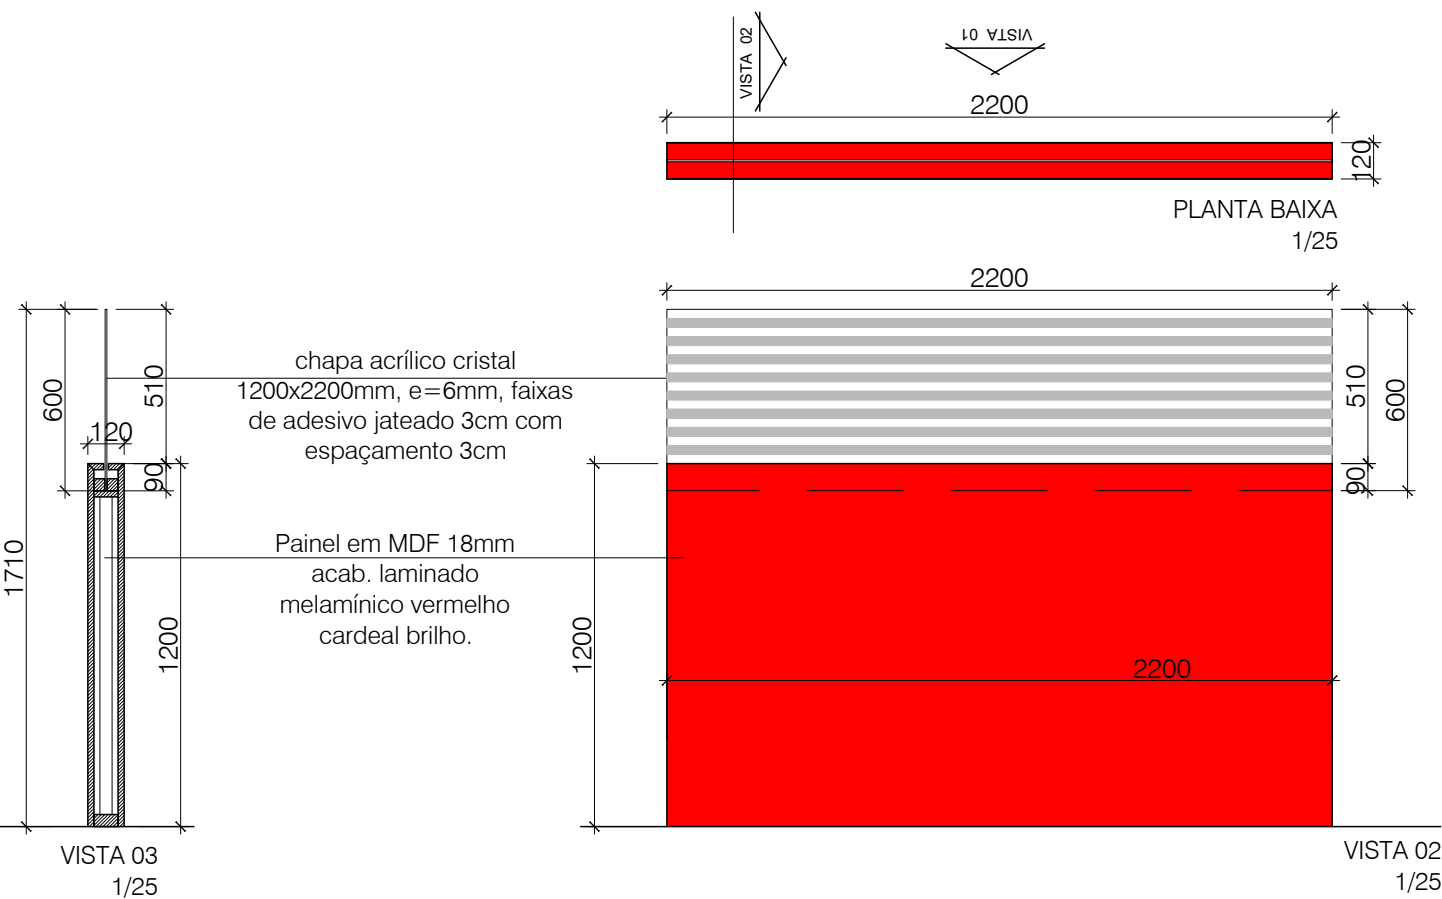

DIVISÓRIA 02 (DIV02)

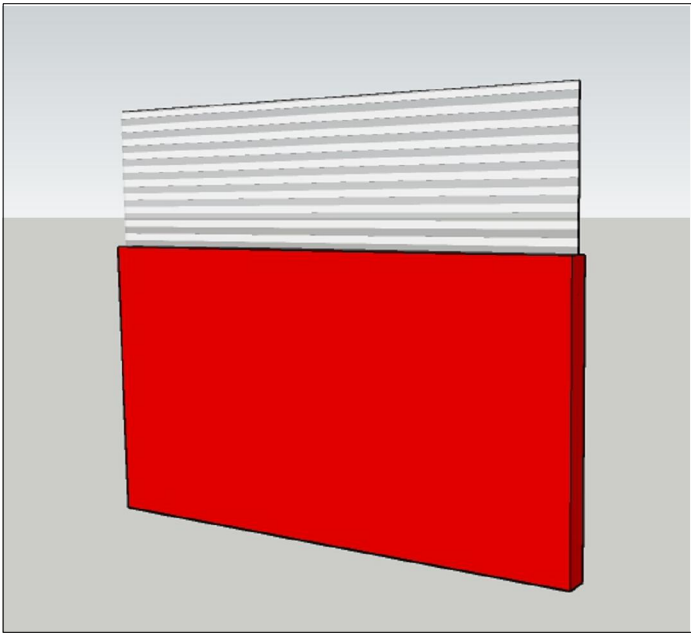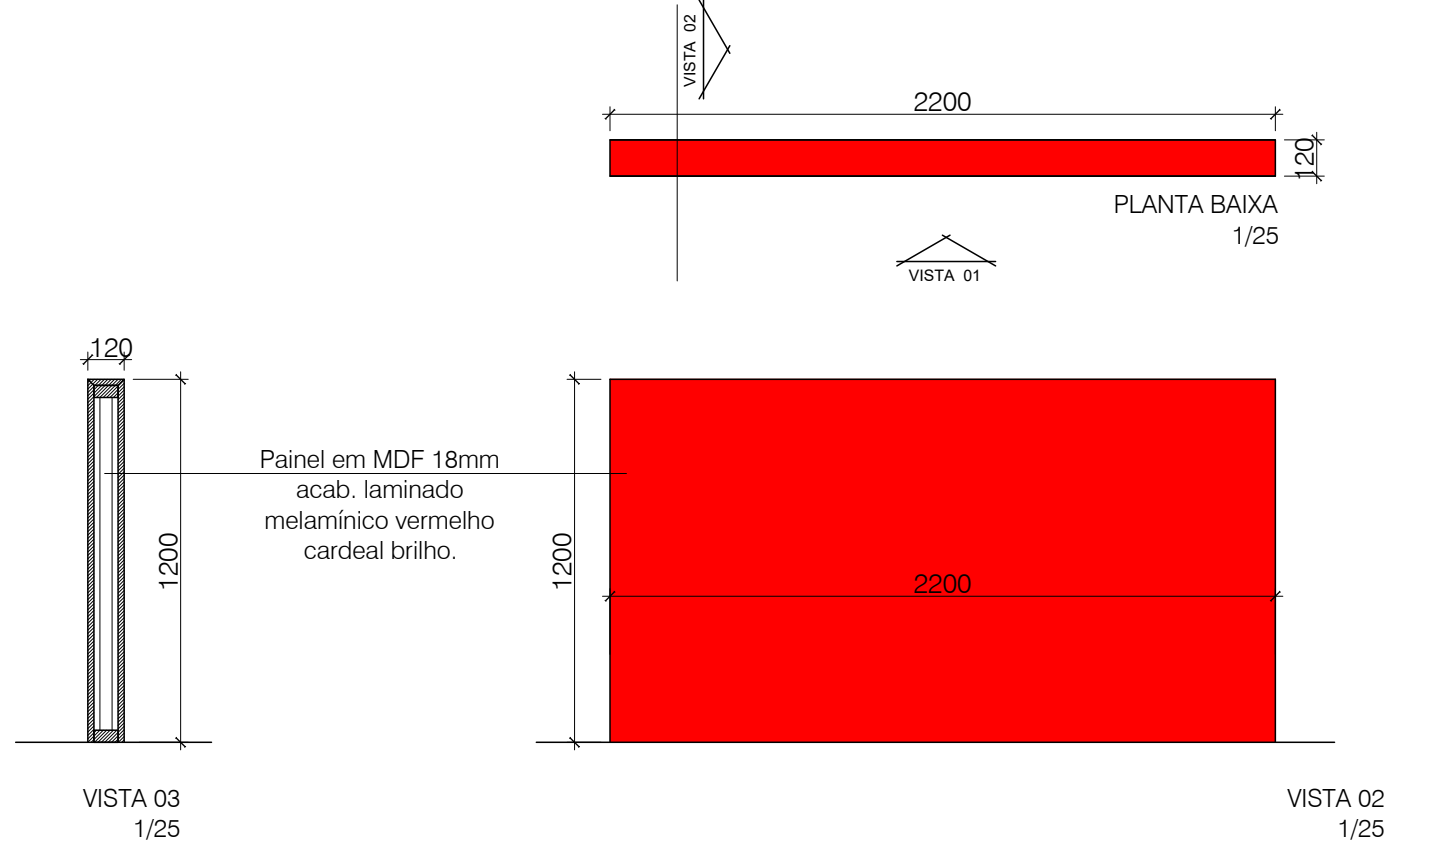

DIVISÓRIA 02A

TODAS AS MEDIDAS E NÍVEIS DEVERÃO SER CONFERIDAS NO LOCAL.

R02			
R01			
R00	ALTERAÇÕES_01	EMIÇÃO_01	ARQ._RAQUEL
REVISÃO	ALTERAÇÕES	EMIÇÃO	RESPONSÁVEL

TUDO_FÁCIL_PADRÃO



SECRETARIA DE OBRAS PÚBLICAS

DEPARTAMENTO DE OBRAS PÚBLICAS

CENTRO ADMINISTRATIVO FERNANDO FERRARI - AV. BORGES DE MEDEIROS, N. 1501 - POA/RS

DIVISÃO
DPA

RESPONSÁVEL TÉCNICO P/ REFORMA:

ARQ. RAQUEL GREVE CAU: A56765/5


OBRA REFORMA		AREA	
ENDEREÇO		MUNICÍPIO	
PROJETO ARQUITETÔNICO		ASSUNTO DIVISÓRIA_02 DIVISÓRIA_02A	Nº PRANCHA 15
ESCALA 1/25	DATA JAN/2023		

NOME ARQUIVO	DET15_TF_DIV02_DIV02A_R00
--------------	---------------------------


ARMÁRIO BAIXO (AB)

ARMÁRIO ALTO (AA)


Armário baixo em MDF
melamínico 18mm
padrão cinza cristal sem
textura, com duas
portas de abrir, com
chave, com cava (sem
puxador). Prever
sapatas reguláveis com
chapa, na base.
OBS: FORNECER
AMOSTRA DE MDF
COM CAVA PARA
APROVAÇÃO

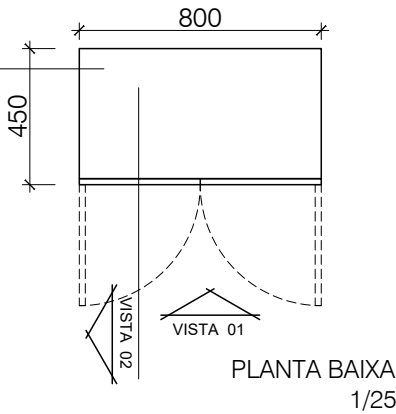


Armário baixo em MDF
melamínico 18mm
padrão cinza cristal sem
textura, com duas
portas de abrir, com
chave, com cava (sem
puxador). Prever
sapatas reguláveis com
chapa, na base.
OBS: FORNECER
AMOSTRA DE MDF
COM CAVA PARA
APROVAÇÃO

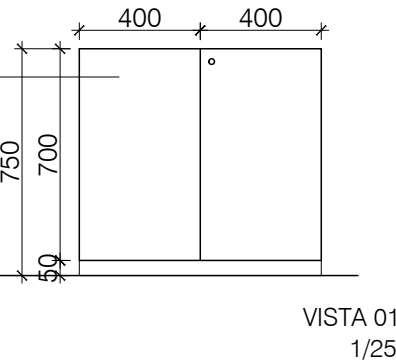

Armário alto em MDF
melamínico 18mm padrão
cinza cristal sem textura,
com duas portas de abrir,
com chave, com cava (sem
puxador). Prever sapatas
reguláveis com chapa, na
base.
OBS: FORNECER
AMOSTRA DE MDF COM
CAVA PARA APROVAÇÃO

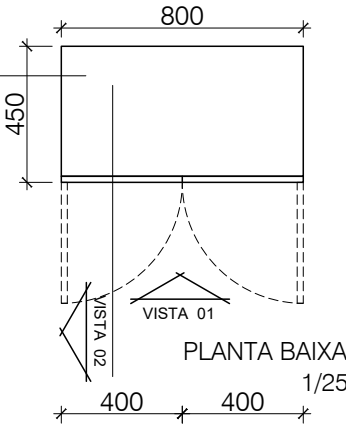


Armário alto em MDF
melamínico 18mm padrão
cinza cristal sem textura,
com duas portas de abrir,
com chave, com cava (sem
puxador). Prever sapatas
reguláveis com chapa, na
base.
OBS: FORNECER
AMOSTRA DE MDF COM
CAVA PARA APROVAÇÃO

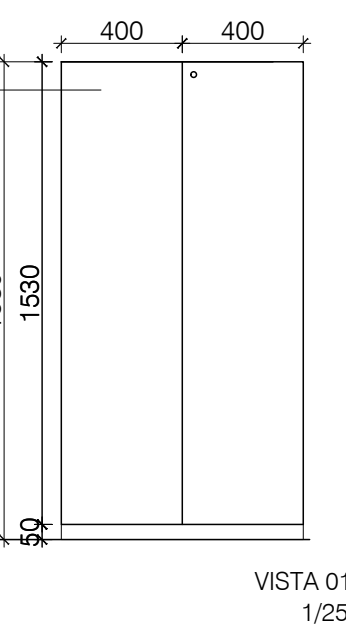


SAPATA REGULÁVEL COM CHAPA

ARMÁRIO VESTIÁRIO (AV)

Armário alto em MDF
melamínico 18mm padrão
cinza cristal sem textura,
com 8 portas de abrir com
fechamento para cadeado.
Prever sapatas reguláveis
com chapa, na base.

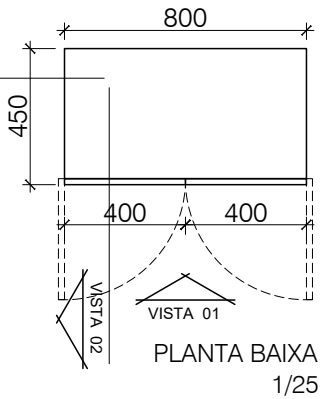

Armário alto em MDF
melamínico 18mm padrão
cinza cristal sem textura,
com 8 portas de abrir com
fechamento para cadeado.
Prever sapatas reguláveis
com chapa, na base.

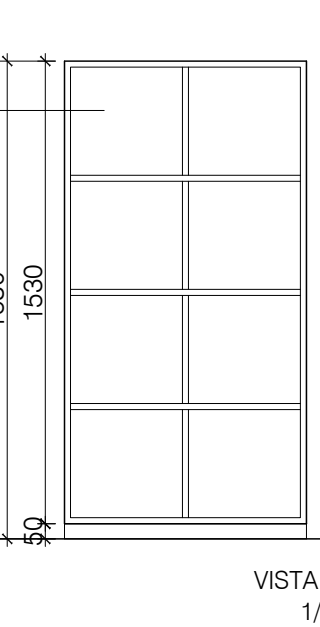

TODAS AS MEDIDAS E NÍVEIS DEVERÃO SER CONFERIDAS NO LOCAL.

R02			
R01			
R00	ALTERAÇÕES_01	EMISSION_01	ARQ_RAQUEL
REVISÃO	ALTERAÇÕES	EMISSION	RESPONSÁVEL

TUDO_FÁCIL_PADRÃO



SECRETARIA DE OBRAS PÚBLICAS

DEPARTAMENTO DE OBRAS PÚBLICAS

CENTRO ADMINISTRATIVO FERNANDO FERRARI - AV. BORGES DE MEDEIROS, N. 1501 - POA/RS

DIVISÃO

DPA

RESPONSÁVEL TÉCNICO P/ REFORMA:

ARQ. RAQUEL GREVE CAU: A56765/5

OBRA REFORMA		ÁREA	
ENDEREÇO		MUNICÍPIO	
PROJETO ARQUITETÔNICO	ASSUNTO ARMÁRIO BAIXO_AB ARMÁRIO ALTO_AA ARMÁRIO VESTIÁRIO_AV		Nº PRANCHA 16
ESCALA 1/25	DATA JAN/2023		

NOME ARQUIVO	DET16_TF_AB_AA_AV_R00
--------------	-----------------------

BALCÃO IMPRESSORA (BAL)

Fundo do móvel em MDF
melamínico 18mm padrão
cinza cristal sem textura.

Prever acabamento
adequado já que o mesmo
ficará a vista


Furação no tampo para
passagem de fios da
impressora com passa cabo
de plástico branco

Balcão em MDF 18mm
padrão cinza cristal sem
textura, com duas portas.
Prever sapatas reguláveis
com chapa, na base. Prever
fechadura com chave, com
cava (sem puxador)


OBS: FORNECER
AMOSTRA DE MDF COM
CAVA PARA APROVAÇÃO

Balcão em MDF 18mm
padrão cinza cristal sem
textura, com duas portas.
Prever sapatas reguláveis
com chapa, na base. Prever
fechadura com chave, com
cava (sem puxador)

OBS: FORNECER
AMOSTRA DE MDF COM
CAVA PARA APROVAÇÃO

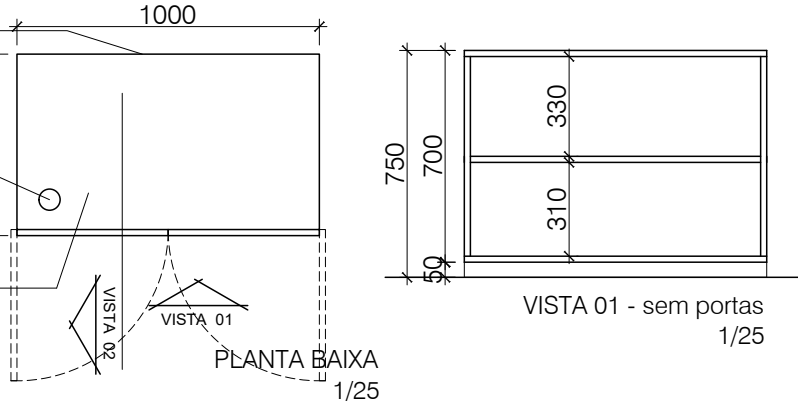

VISTA 01 - sem portas
1/25

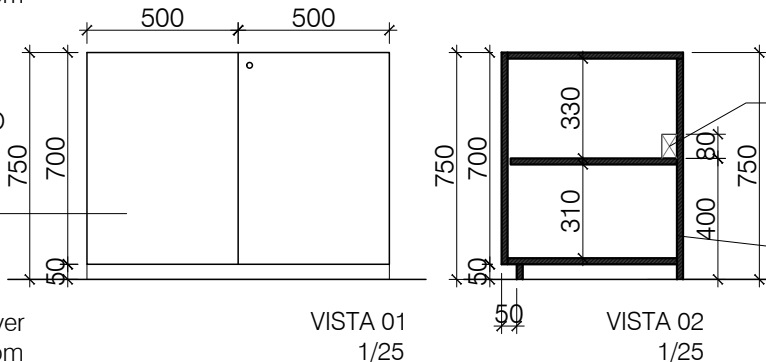


VISTA 01
1/25

VISTA 02
1/25

Prever furação para passagem
de calha com fiação de acordo
com orientação da arquiteta
(caso a caso)

Fundo do móvel em MDF
melamínico 18mm padrão
cinza cristal sem textura.
Prever acabamento
adequado já que o mesmo
ficará a vista


ESCANINHO (ESC)

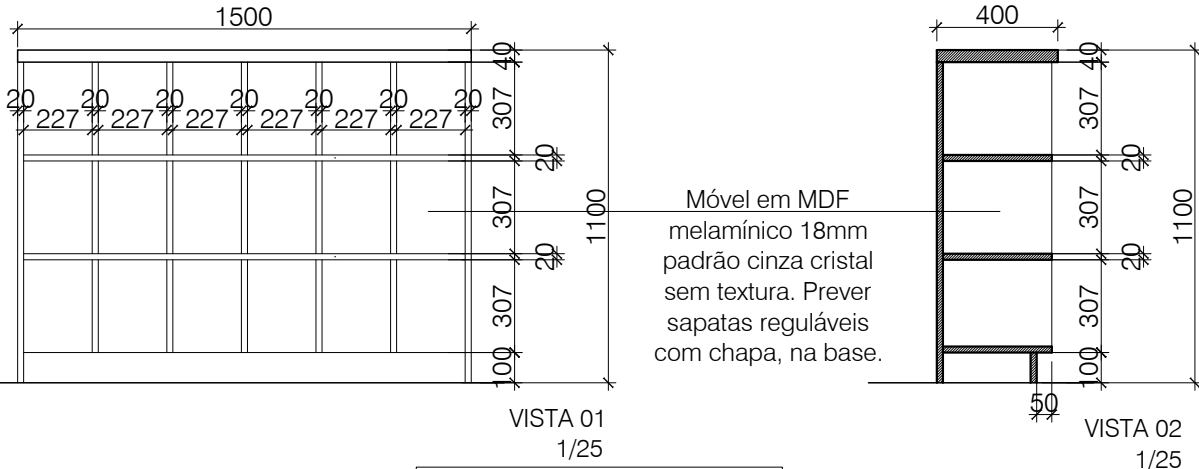

VISTA 01
1/25

VISTA 02
1/25

Móvel em MDF
melamínico 18mm
padrão cinza cristal
sem textura. Prever
sapatas reguláveis
com chapa, na base.

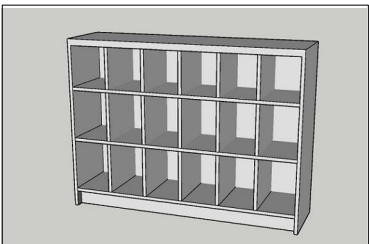

TUDO_FÁCIL_PADRÃO

SECRETARIA DE OBRAS PÚBLICAS

DEPARTAMENTO DE OBRAS PÚBLICAS

CENTRO ADMINISTRATIVO FERNANDO FERRARI - AV. BORGES DE MEDEIROS, N. 1501 - POA/RS



DIVISÃO
DPA


RESPONSÁVEL TÉCNICO P/ REFORMA:

ARQ. RAQUEL GREVE CAU: A56765/5

OBRA REFORMA		ÁREA	
ENDEREÇO		MUNICÍPIO	
PROJETO ARQUITETÔNICO		ASSUNTO BALCÃO_IMPRESSORA_BAL ESCANINHO_(ESC)	Nº PRANCHA 17
ESCALA 1/25	DATA JAN/2023		


NOME ARQUIVO DET17_TF_BAL_ESC_R00

GAVETEIRO (GAV)

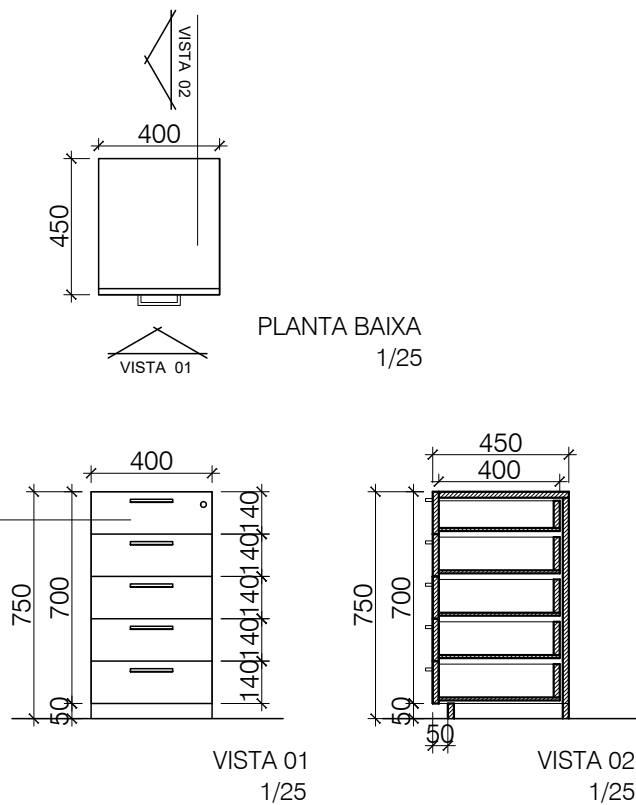

Gaveteiro fixo em MDF melamínico padrão cinza cristal sem textura. Frente, tampo e laterais em MDF 18mm, restante em MDF 15mm. Gavetas com chave, puxador modelo trave preto fosco 128mm. Corrediças telescópicas de 40cm

GAVETEIRO RODÍZIOS (GAVR)

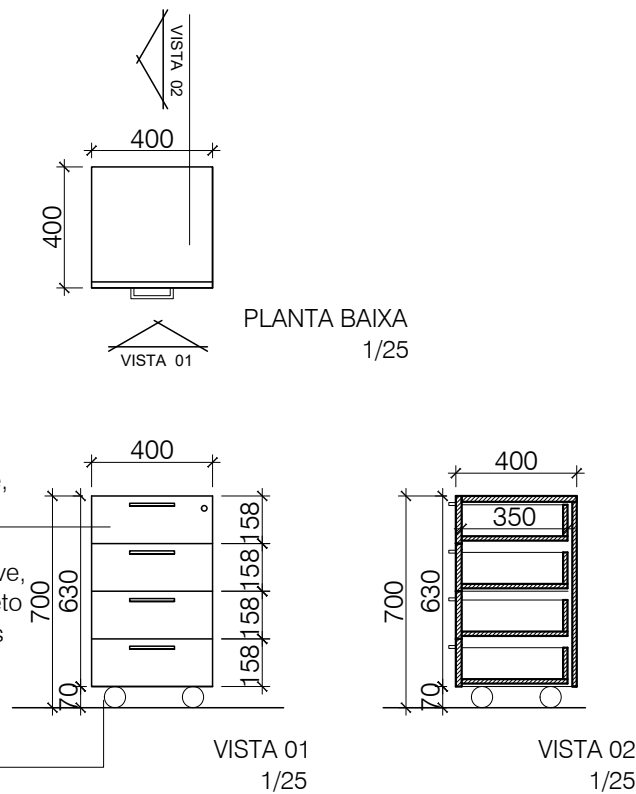

Gaveteiro móvel em MDF melamínico padrão cinza cristal sem textura. Frente, tampo e laterais em MDF 18mm, restante em MDF 15mm. Gavetas com chave, puxador modelo trave preto fosco 128mm. Corrediças telescópicas de 35cm

Rodízios de silicone, com trava

TODAS AS MEDIDAS E NÍVEIS DEVERÃO SER CONFERIDAS NO LOCAL.

R02			
R01			
R00	ALTERAÇÕES_01	EMIÇÃO_01	ARQ._RAQUEL
REVISÃO	ALTERAÇÕES	EMIÇÃO	RESPONSÁVEL

TUDO_FÁCIL_PADRÃO



SECRETARIA DE OBRAS PÚBLICAS

DEPARTAMENTO DE OBRAS PÚBLICAS

CENTRO ADMINISTRATIVO FERNANDO FERRARI - AV. BORGES DE MEDEIROS, N. 1501 - POA/RS

DIVISÃO
DPA

RESPONSÁVEL TÉCNICO P/ REFORMA:

ARQ. RAQUEL GREVE CAU: A56765/5

OBRA REFORMA		AREA	
ENDEREÇO		MUNICÍPIO	
PROJETO ARQUITETÔNICO		ASSUNTO GAVETEIRO_GAV GAVETEIRO_RODÍZIOS_GAVR	Nº PRANCHA 18
ESCALA 1/25	DATA JAN/2023		

NOME ARQUIVO	DET18_TF_GAV_GAVR_R00
--------------	-----------------------

Projeção estrutura

Mesa com tampo
e=40mm em MDF
melamínico padrão
cinza cristal sem textura,
com estrutura em
metalão 50x50mm
pintada de cinza cristal.
Prever ponteira/pé de
borracha

1800

50

250

50

1200

50




250

VISTA 02

VISTA 01



PLANTA BAIXA

1/25

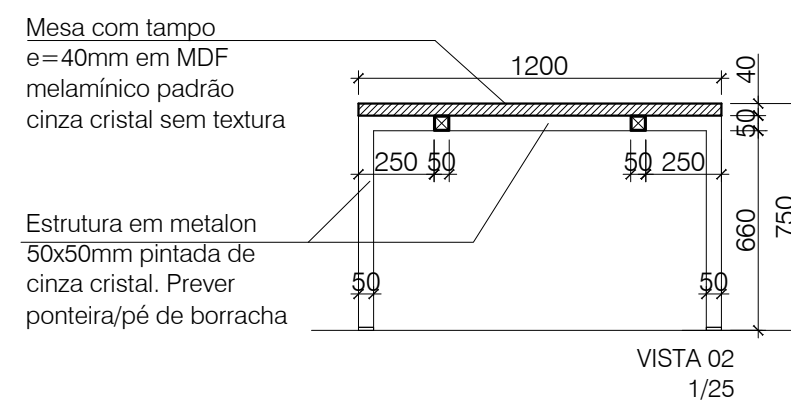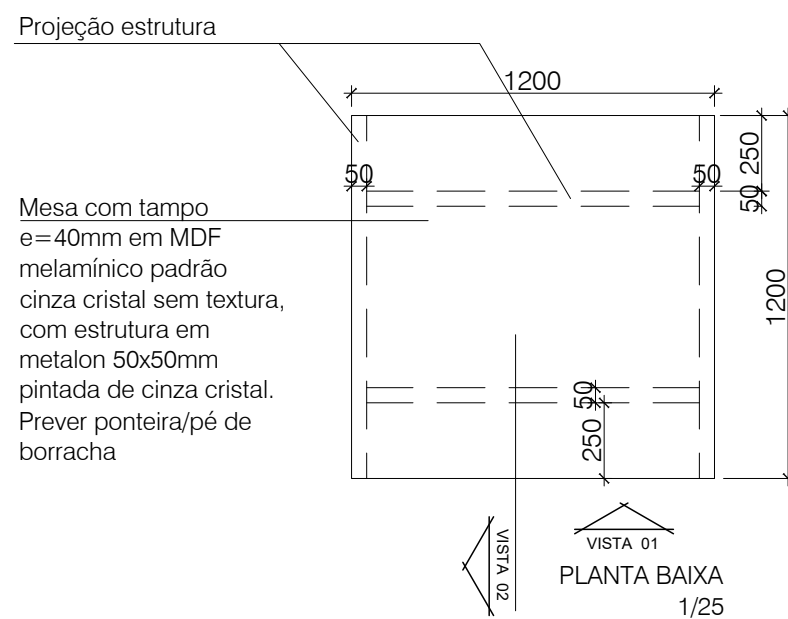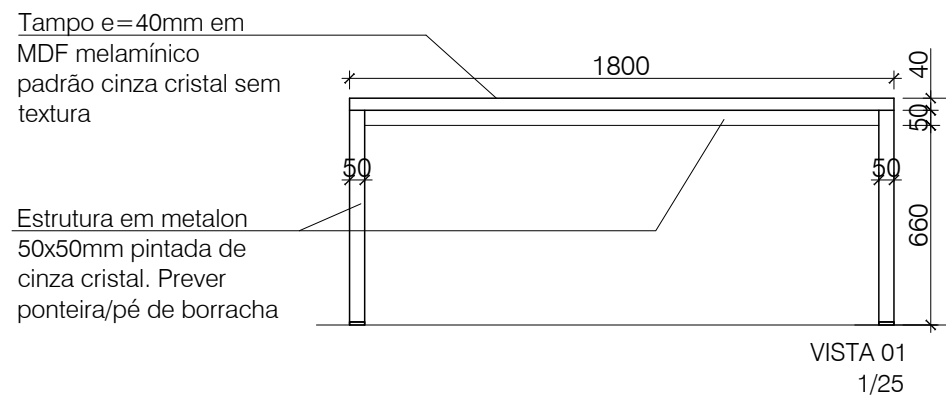

NOME ARQUIVO	DET19_TF_MR01_MR02_R00
--------------	------------------------

MESA DE TRABALHO 01 (MT01)

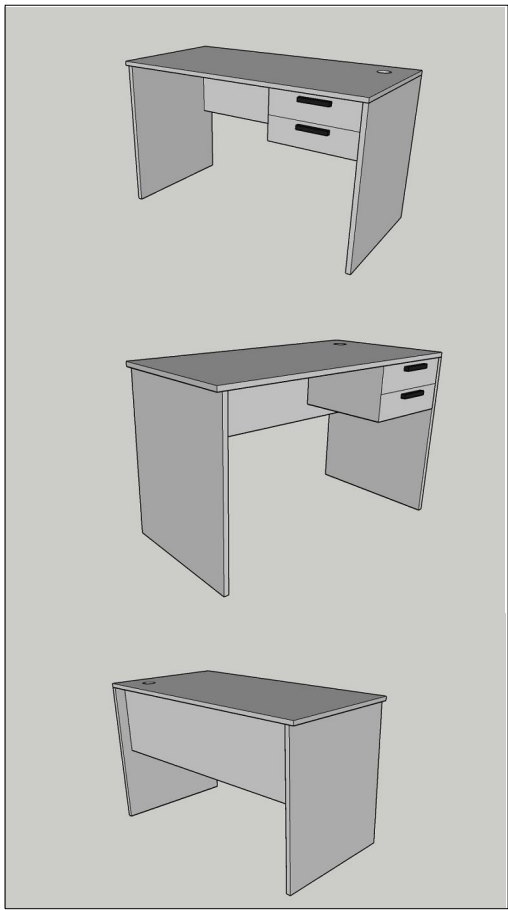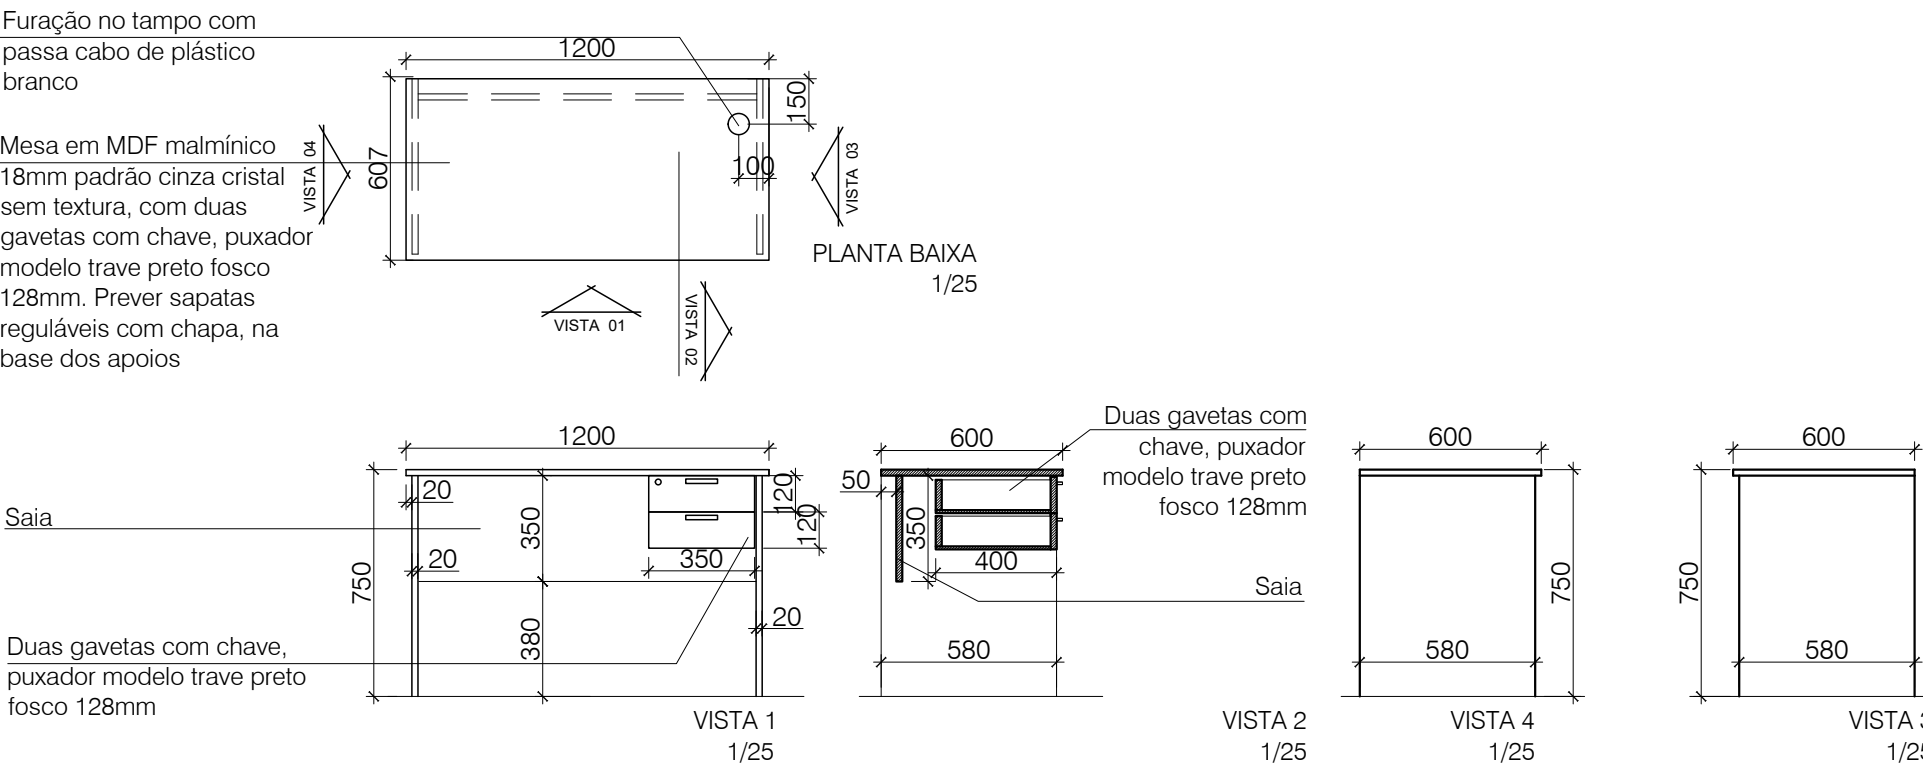


SAPATA REGULÁVEL COM CHAPA



PUXADOR TIPO TRAVE

MESA REDONDA (MRD)

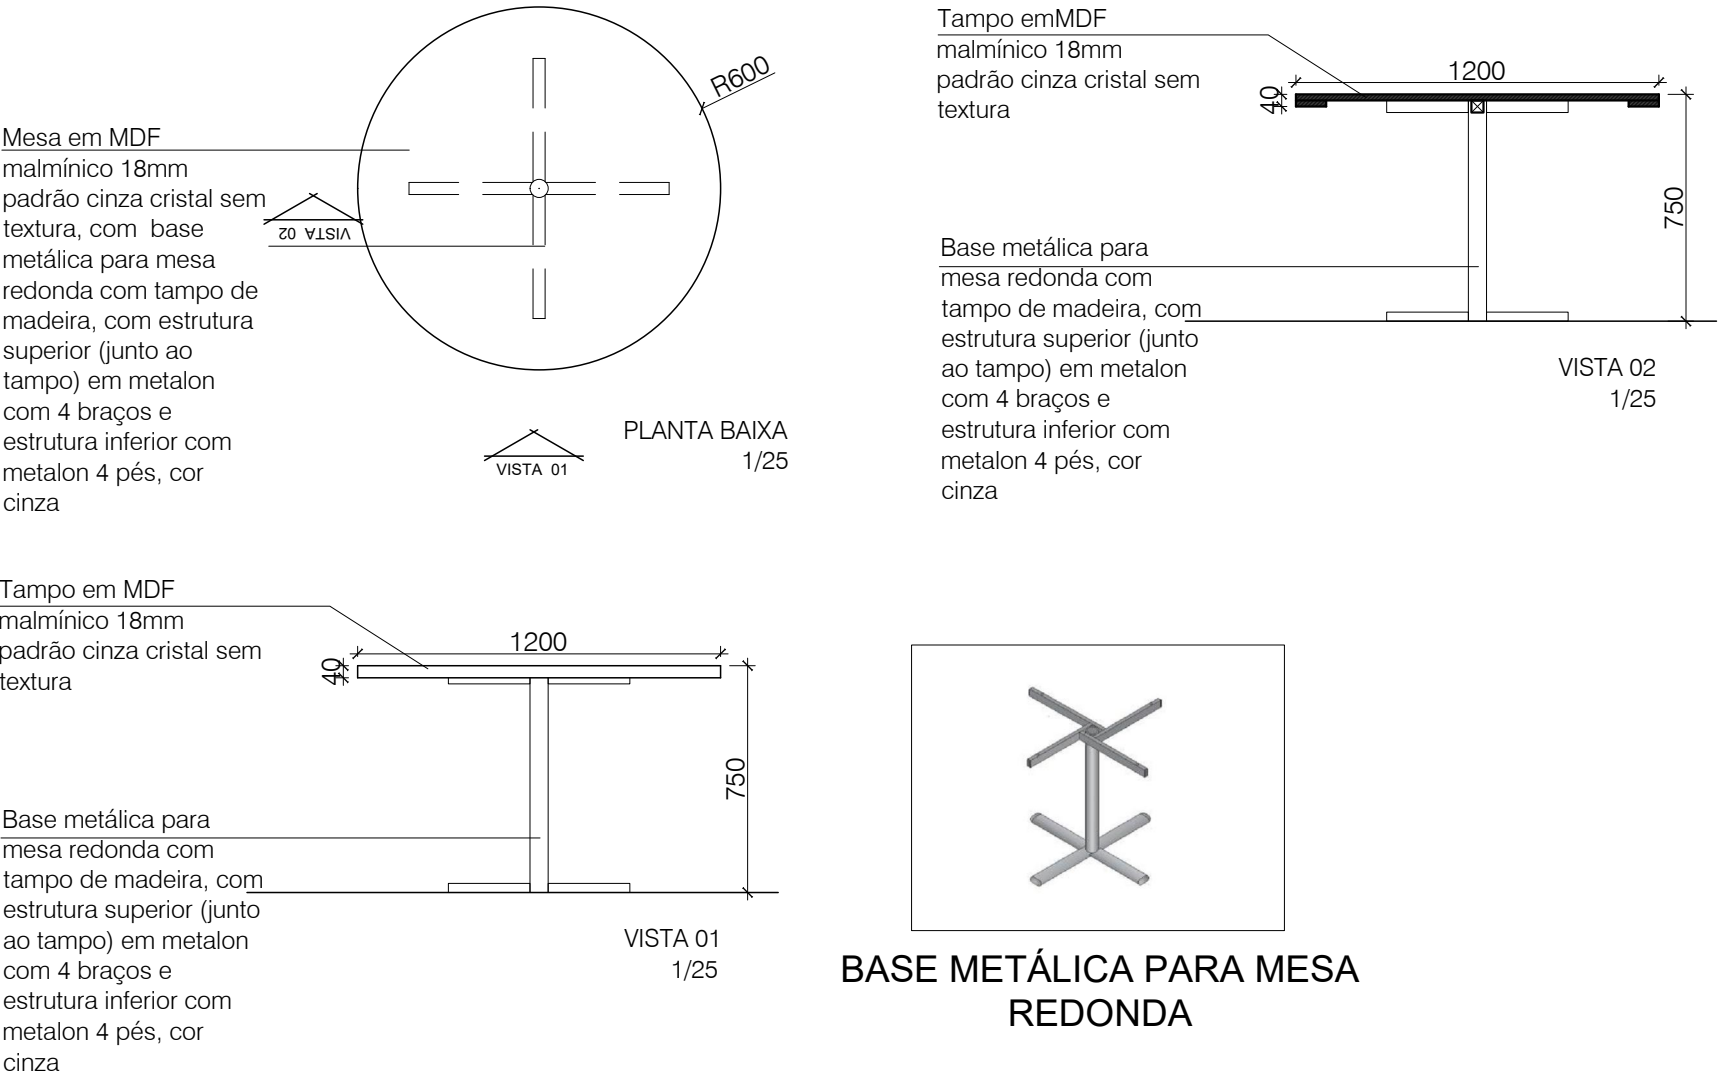

TODAS AS MEDIDAS E NÍVEIS DEVERÃO SER CONFERIDAS NO LOCAL.

R02			
R01			
R00	ALTERAÇÕES_01	EMIÇÃO_01	ARQ_RAQUEL
REVISÃO	ALTERAÇÕES	EMIÇÃO	RESPONSÁVEL

TUDO_FÁCIL_PADRÃO

SECRETARIA DE OBRAS PÚBLICAS

DEPARTAMENTO DE OBRAS PÚBLICAS

CENTRO ADMINISTRATIVO FERNANDO FERRARI - AV. BORGES DE MEDEIROS, N. 1501 - POA/RS

DIVISÃO DPA

RESPONSÁVEL TÉCNICO P/ REFORMA:



ARQ. RAQUEL GREVE CAU: A56765/5

OBRA	REFORMA	AREA	
ENDEREÇO		MUNICÍPIO	
PROJETO	ARQUITETÔNICO	ASSUNTO	MESA_REDONDA_MRD
ESCALA	1/25	DATA	JAN/2023
			MESA_DE_TRABALHO_01_MT01
			20

NOME ARQUIVO



DET20_TF_MRD_MT01_R00

MESA DE TRABALHO 02 - ESQUERDA (MT02E)

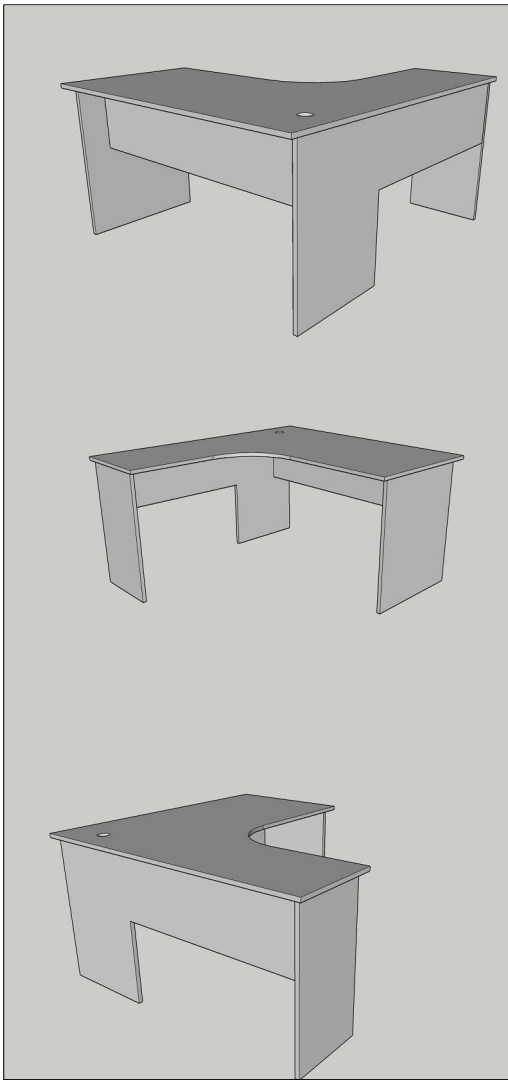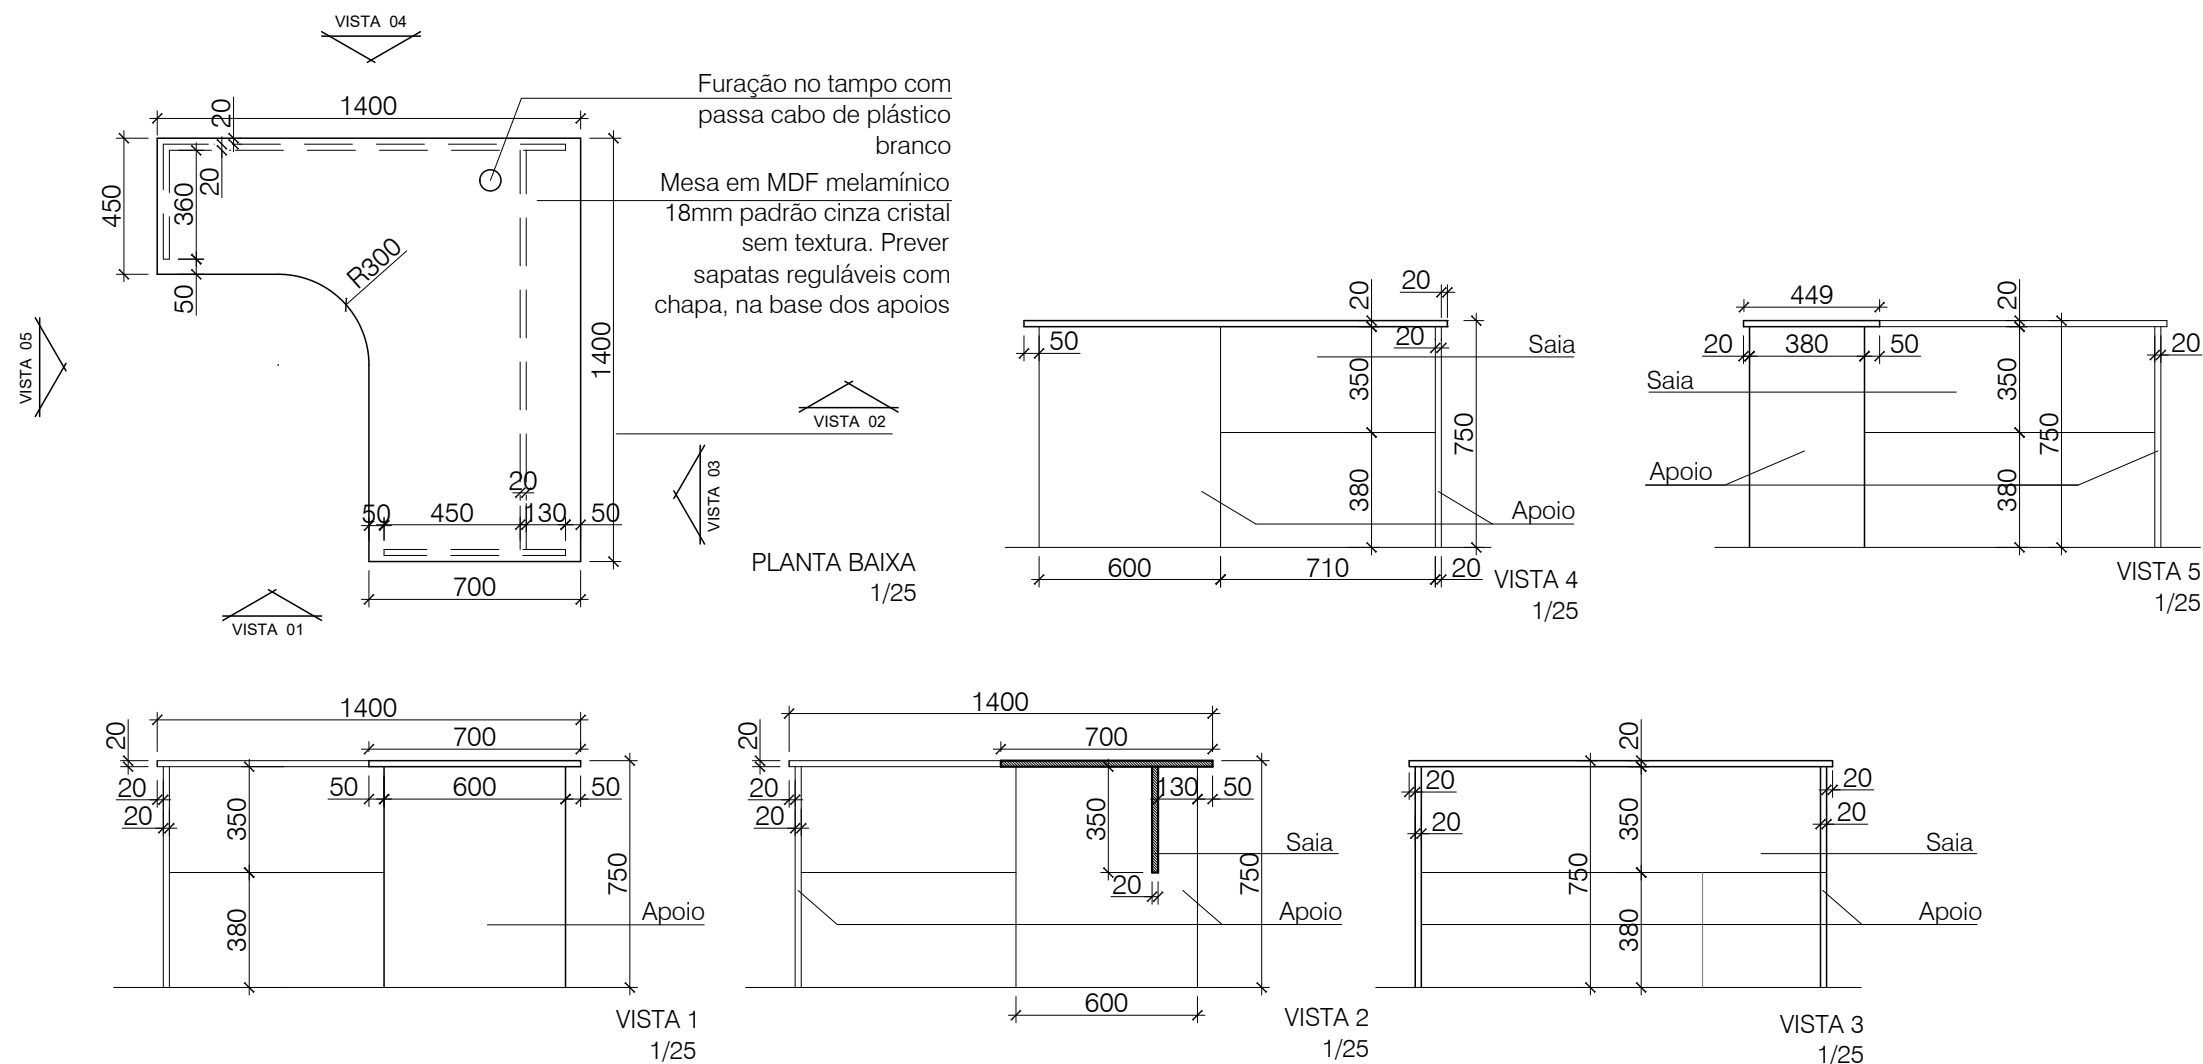

SAPATA REGULÁVEL COM CHAPA

MESA DE TRABALHO 02 - DIREITA (MT02D)

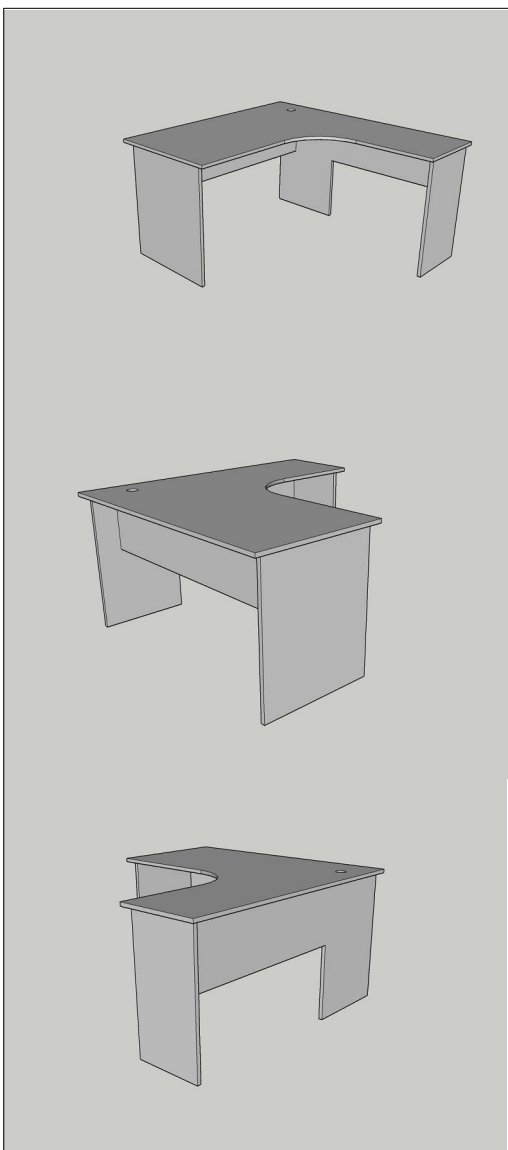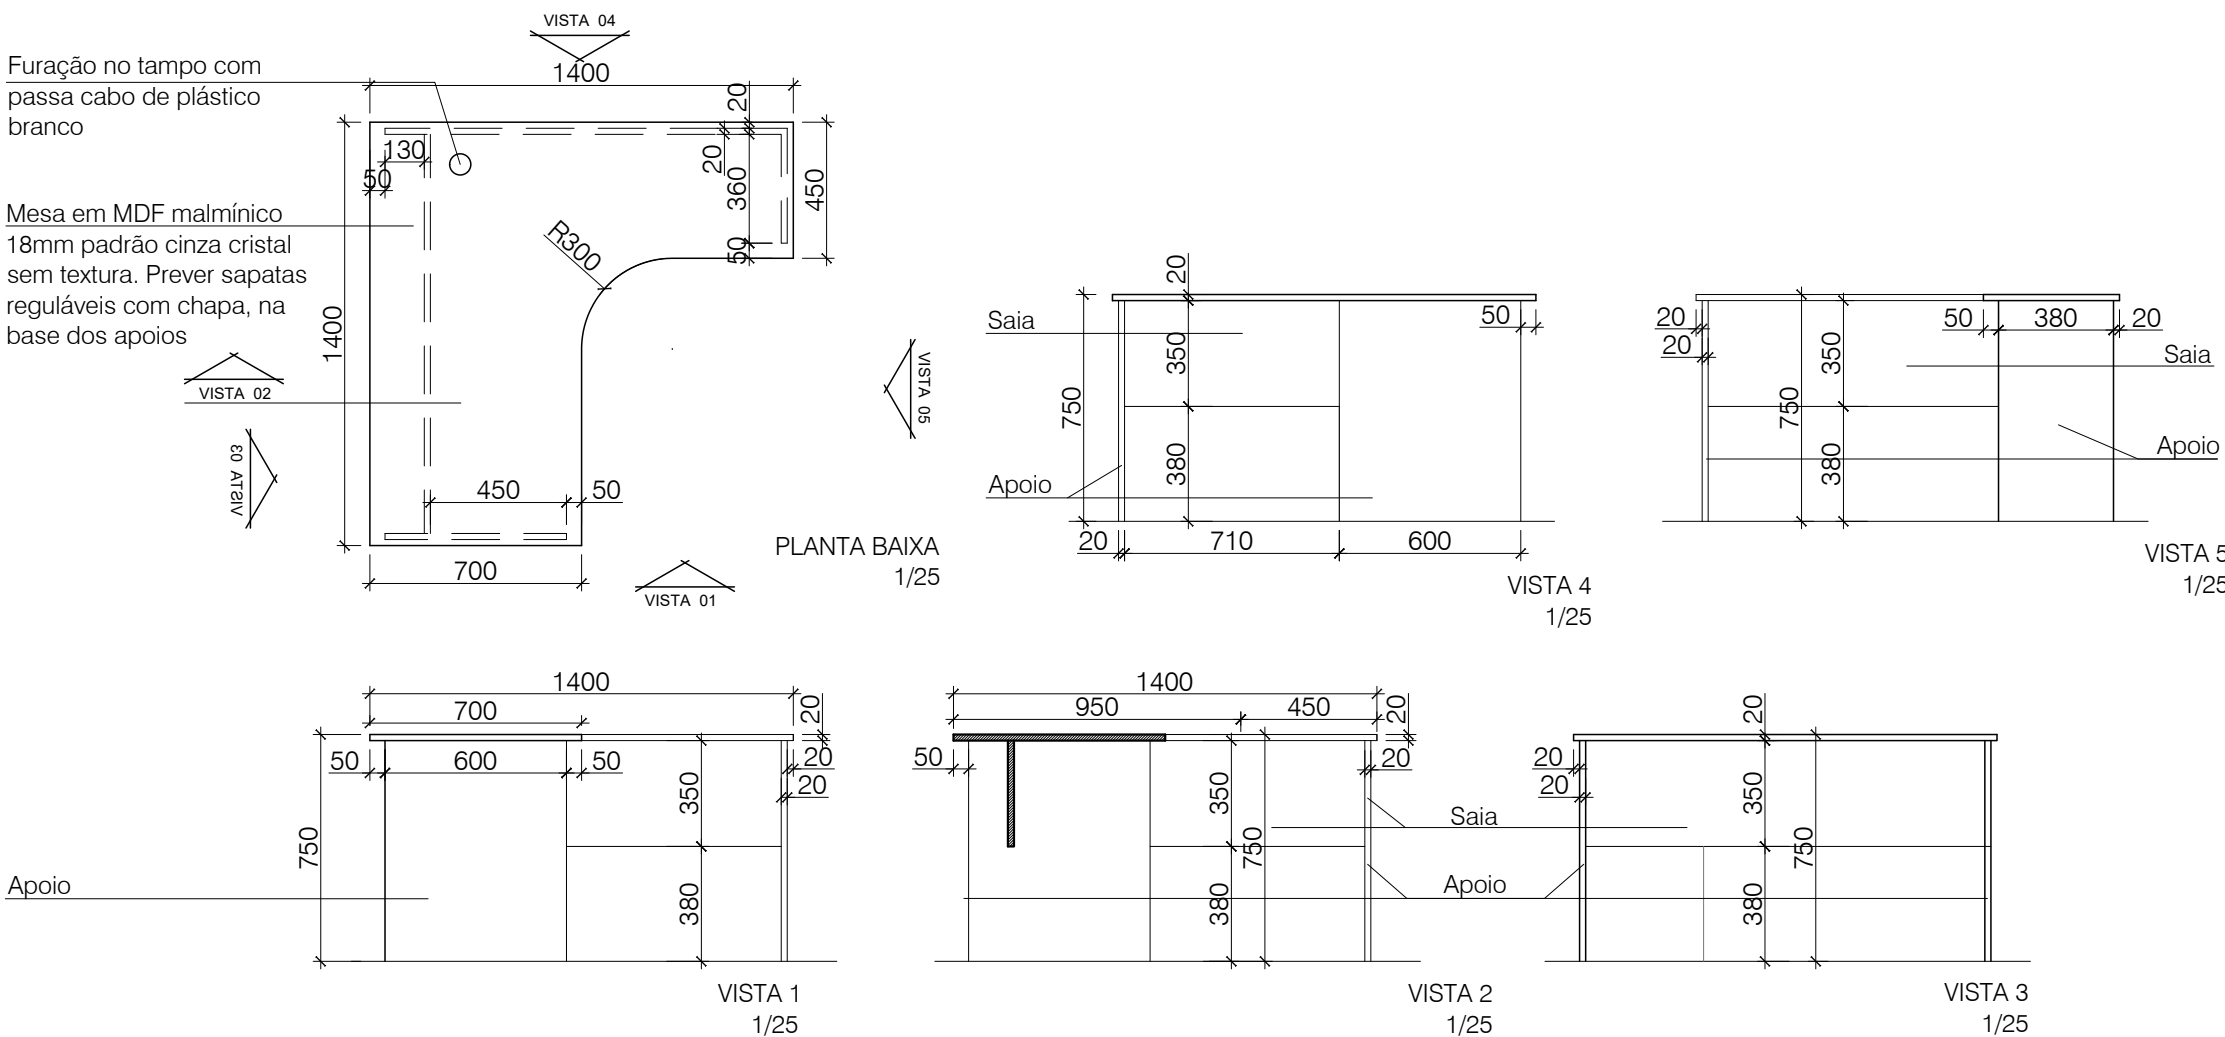

TODAS AS MEDIDAS E NÍVEIS DEVERÃO SER CONFERIDAS NO LOCAL.

R02			
R01			
R00	ALTERAÇÕES_01	EMIÇÃO_01	ARQ_RAQUEL
REVISÃO	ALTERAÇÕES	EMIÇÃO	RESPONSÁVEL

TUDO_FÁCIL_PADRÃO			
SECRETARIA DE OBRAS PÚBLICAS			
DEPARTAMENTO DE OBRAS PÚBLICAS			
CENTRO ADMINISTRATIVO FERNANDO FERRARI - AV. BORGES DE MEDEIROS, N. 1501 - POA/RS			
DIVISÃO DPA			
RESPONSÁVEL TÉCNICO P/ REFORMA:			
ARQ. RAQUEL GREVE CAU: A56765/5			
OBRA		ÁREA	
REFORMA		MUNICÍPIO	
ENDEREÇO		MUNICÍPIO	
PROJETO		ASSUNTO	
ARQUITETÔNICO		MESA_DE_TRABALHO_02E_MT02E	
ESCALA		MESA_DE_TRABALHO_02D_MT02D	
1/25		JAN/2023	
Nº PRANCHA		21	
NOME ARQUIVO			
DET21_TF_MT02E_MT02D_R00			