





SECRETARIA DE OBRAS PÚBLICAS
DEPARTAMENTO DE PROJETOS EM OBRAS DA EDUCAÇÃO
 CENTRO ADMINISTRATIVO FERNANDO FERRARI - AV. BORGES DE MEDEIROS N. 1501 - POA/RS


DIVISÃO PROJETOS DE ARQUITETURA	OBRA PROJETO PADRÃO CENTRAL DE GÁS 04 UNIDADES P45	ÁREA 2,51 m²
---	--	------------------------

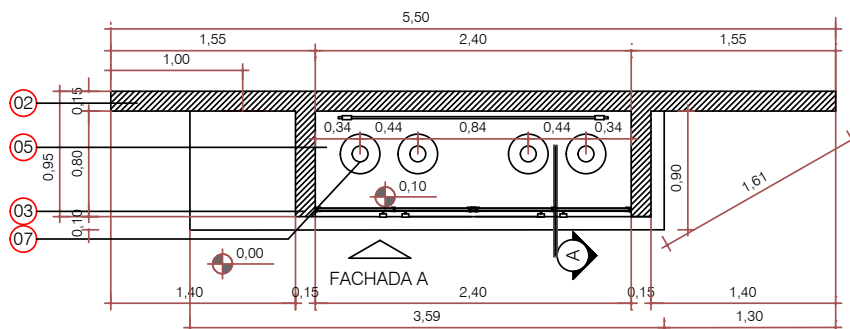


PLANTA BAIXA
ESCALA 1/50

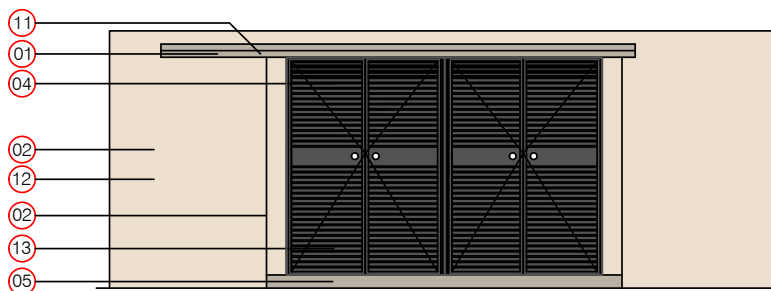

FACHADA A
ESCALA 1/50

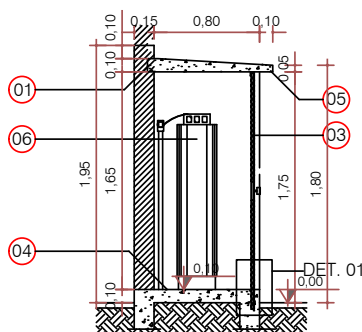

CORTE A
ESCALA 1/50

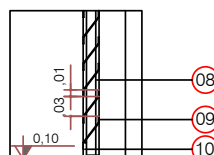

DETALHE 01
ESCALA 1/10

QUADRO DE ÁREAS	
ÁREA ÚTIL	1,92 m²
ÁREA CONSTRUÍDA	3,20 m²

LEGENDA:

- 01 CONCRETO ARMADO RESISTENTE A 2 HORAS DE FOGO
- 02 PAREDE DO DEPÓSITO EM TIJOLOS MACIÇOS (INCOMBUSTÍVEL)
- 03 PAREDE LATERAL DO DEPÓSITO EM TIJOLOS MACIÇOS (INCOMBUSTÍVEL)
- 04 PORTA DE FERRO COM VENEZIANAS (VÃO: 1,98 x 1,80 / MATERIAL: 04 FOLHAS EM CHAPA DE FERRO COM VENEZIANAS FIXAS)
- 05 CONTRAPISO EM CONCRETO ARMADO
- 06 PINGADEIRA
- 07 04 UNIDADES P45

- 08 QUADRO DA VENEZIANA EM CANTONEIRA DE ABAS IGUAIS 3/4" x 1/8"
- 09 VENEZIANA EM CHAPA LISA DOBRADA Nº 18
- 10 QUADRO EM CANTONEIRA DE ABAS IGUAIS 7/8" x 1/8"
- 11 TINTA ACRÍLICA BRILHO CINZA MEGA GREIGE SW 7031 RGB R186 G177 B165
- 12 TINTA ACRÍLICA SEMI-BRILHO BISCUIT SW 6112 RGB R236 G223 B206
- 13 TINTA ESMALTE SINTÉTICA ACETINADA NA COR GRÁFITE

ENDEREÇO/MUNICÍPIO SANTA ROSA/ RS	PROJETO ARQUITETÔNICO	ESCALA INDICADA
RESPONSÁVEL TÉCNICO POR PROJ. ARQ. IMP. ARQ. DANIEL EBONE MAROSIN	ASSUNTO DET. CENTRAL GÁS 04 UNIDADES P45	DATA MAIO 2023
		PRANCHA A-01/01