




LEGENDA	
	PORTA EM MADEIRA, COM FOLHA DE 0,8x2,1 A SER SUBSTITUÍDA (INCLUINDO MARCOS E FERRAGENS), PINTADA NA COR PLATINA.
	PORTA EM MADEIRA, COM FOLHA DE 0,8x2,1 A SER SUBSTITUÍDA (INCLUINDO MARCOS E FERRAGENS), PINTADA NA COR PLATINA.
	PORTA EXISTENTE DE 0,7m SERÁ SUBSTITUÍDA POR PORTA DE 0,8m. PINTADA NA COR PLATINA.
	PORTA EM MADEIRA, COM FOLHAS DUPLAS DE 0,7m A SER SUBSTITUÍDA COMPLETAMENTE. PINTADA NA COR PLATINA.
	PORTA SANFONADA EM PVC, 0,8m.
	ESQUADRIAS A SEREM RECUPERADAS.
	PISO INTERNO GERAL SERÁ REMOVIDO, SERÁ EXECUTADO NOVO CONTRAPISO PARA REGULARIZAÇÃO DA BASE E APLICADO NOVO REVESTIMENTO DO TIPO PORCELÂNATO.
	TODAS AS PAREDES EXTERNAS E INTERNAS DEVERÃO SER PINTADAS.
	PAREDES DOS SANITÁRIOS RECEBERÃO REVESTIMENTO CERÂMICO ATÉ 1,6m DE ALTURA.

SANITÁRIO PNE
 * DEMOLIÇÃO DE PAREDES PARA UNIÃO DOS DOIS BANHEIROS EXISTENTES;
 * RETIRADA DAS LOUÇAS SANITÁRIAS E EXECUÇÃO DOS NOVOS PONTOS PARA BACIA SANITÁRIA E CUBA EM POSIÇÃO CONFORME PROJETO;
 * TROCA DA PORTA DE ENTRADA POR ESQUADRIA COM FOLHA DE 80cm E FECHAMENTO DA OUTRA PORTA;
 * APLICAÇÃO DE REVESTIMENTO CERÂMICO EM PISOS E PAREDES ATÉ ALTURA DE 1,6m.

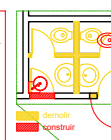

RETRAIÇÃO ESQUADRIA E FECHAMENTO DO VÃO COM ALVENARIA DE TUILO A VISTA.

SANITÁRIOS TERÃO APLICAÇÃO DE REVESTIMENTO NAS PAREDES ATÉ 1,6m DE ALTURA. CLARABOIAS EXISTENTES DEVERÃO SER FECHADAS.

REMOÇÃO DA ESQUADRIA E FECHAMENTO DO VÃO COM ALVENARIA DE TUILOS A VISTA.

NOVO BALCÃO EM ALVENARIA E TAMPOS DE GRANITO. DETALHAMENTO 01

COLOCAÇÃO DE ESQUADRIA COM ABERTURA PARA O LADO EXTERNO. DETALHAMENTO 02

RAMPA EXISTENTE DEVERÁ SER DEMOLIDA. DEVERÁ SER EXECUTADA NOVA RAMPA, COM PATAMARES E INCLINAÇÕES DE ACORDO COM NBR 9050.

PORTA, ALÉM DE TROCA COMPLETAMENTE, DEVERÁ TER SUA ABERTURA PARA FORA.

SUBSTITUIÇÃO DA ESQUADRIA DE 0,7m POR UMA DE 0,8m.

AR CONDICIONADO DE JANELA A SER REMOVIDO E VÃO FECHADO COM ALVENARIA DE TUILO MACIÇO.

APLICAR REVESTIMENTO ATÉ ALTURA DE 1,6m DO PISO.


GABINETE POSSUI PISO VINÍLICO, QUE DEVERÁ SER REMOVIDO E O CONTRAPISO REGULARIZADO ATÉ ALTURA DOS DEMAIS AMBIENTES PARA APLICAÇÃO DE NOVO REVESTIMENTO NIVELADO.

TROCAR PORTA EXISTENTE POR UMA SANFONADA EM PVC.

PAREDES QUE DEVERÃO RECEBER APLICAÇÃO DE REVESTIMENTO CERÂMICO DO PISO AO TETO.

FISSURA SITUADA NA PAREDE DE ALVENARIA.

CARTÓRIO DEVERÁ TER PISO E CONTRAPISO REMOVIDOS EM PARTES ONDE ESTÁ OCORRENDO AFUNDAMENTO. VERIFICAÇÃO DA BASE E, SE NECESSÁRIO, REFORÇO DO SUBLEITO PREVIAMENTE À EXECUÇÃO DE NOVO CONTRAPISO.

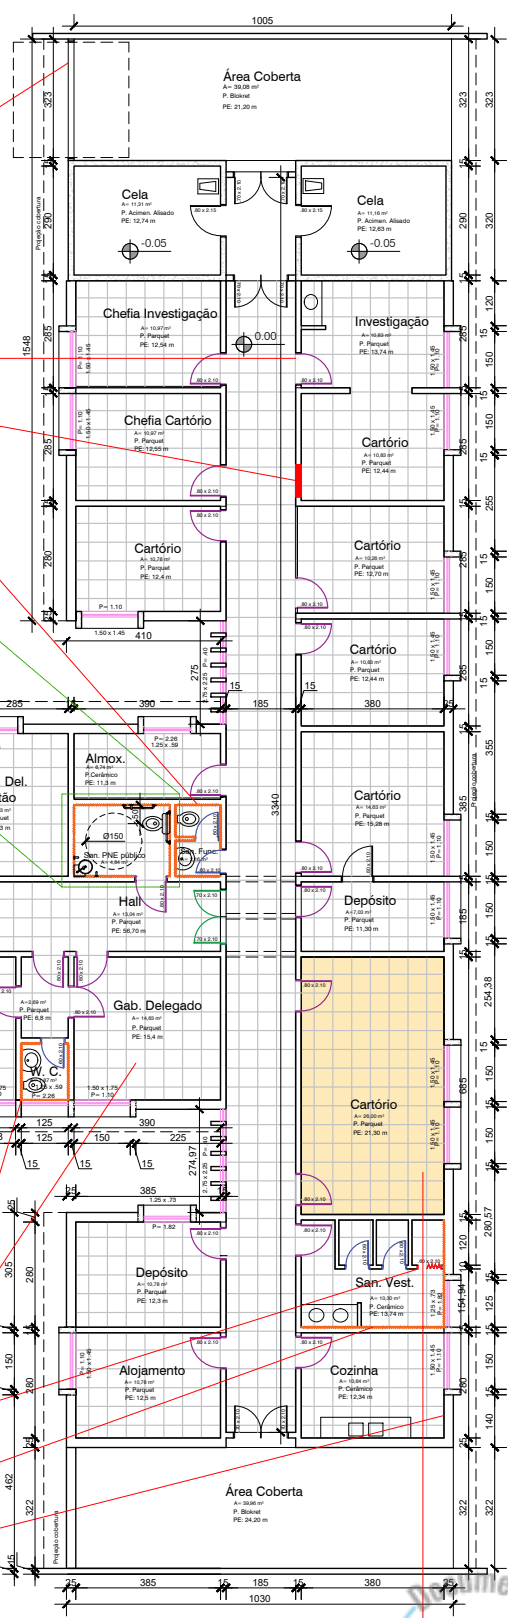

PLANTA BAIXA
 ESC 1/125



Assessoria de Engenharia
 Polícia Civil
 Estado do Rio Grande do Sul

TÍTULO: REFORMA GERAL - 16ª DP - PORTO ALEGRE

LOCAL: AV. JOÃO ANTÔNIO SILVEIRA, 2145 - RESTINGA - PORTO ALEGRE/RS

TÉCNICO: NATÁLIA LANSINI CORÁ

ASSUNTO: PLANTA GERAL



DATA: MARÇO/2025

ESCALA: 1/125

PRANCHA:
 01/04




DETALHE 03 - Guichê de atendimento

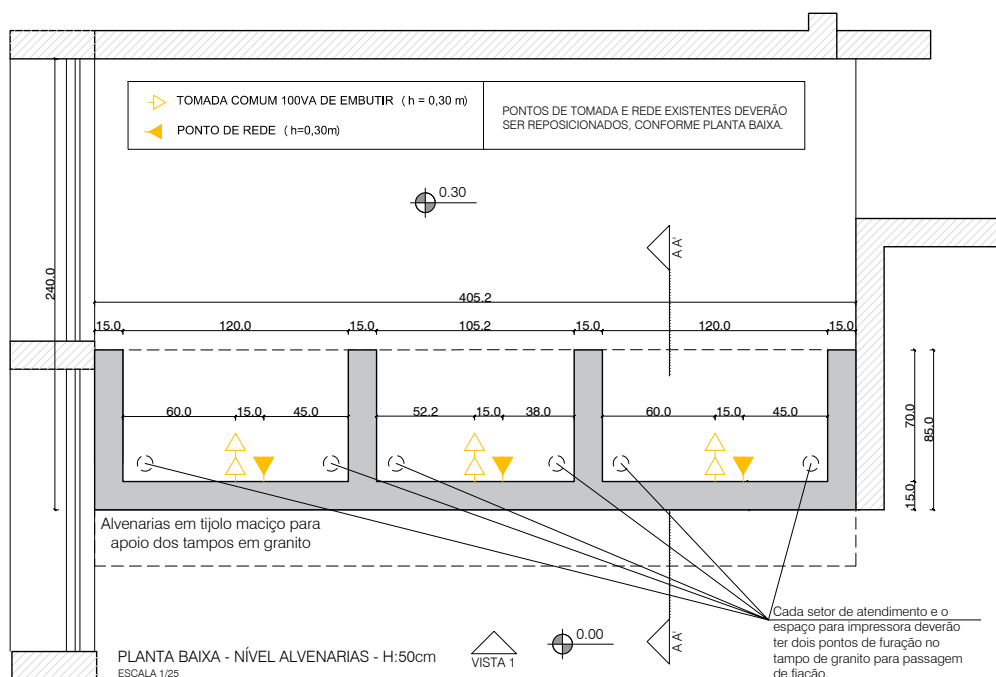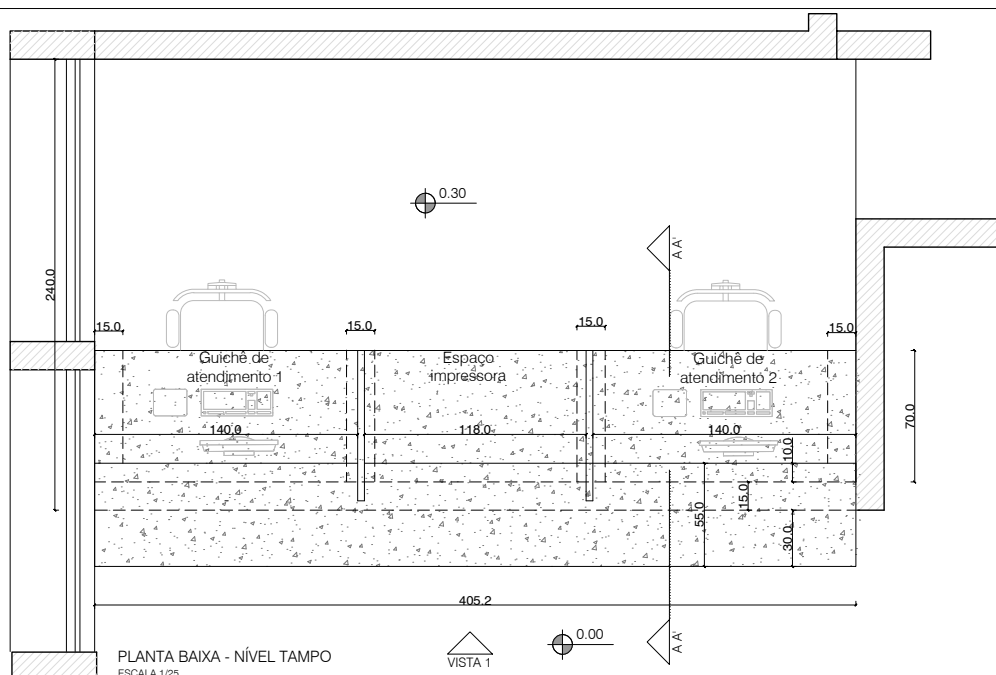


Assessoria de Engenharia Polícia Civil Estado do Rio Grande do Sul	TÍTULO: REFORMA GERAL - 16ª DP - PORTO ALEGRE	DATA: MARÇO/2025
	LOCAL: AV. JOÃO ANTÔNIO SILVEIRA, 2145 - RESTINGA - PORTO ALEGRE/RS	ESCALA: INDICADA
	TÉCNICO: NATÁLIA LANSINI CORÁ	PRANCHA:
	ASSUNTO: DETALHAMENTOS	02/04



DETALHE 03 - Guichê de atendimento

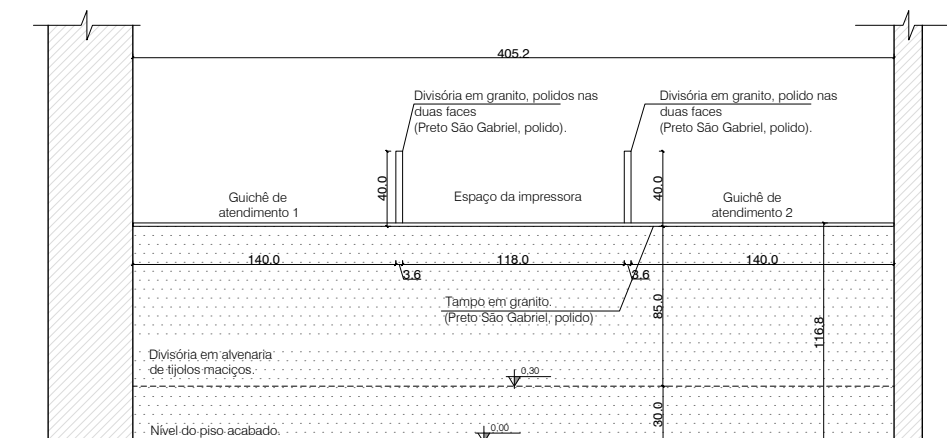



VISTA 01
ESCALA 1/25

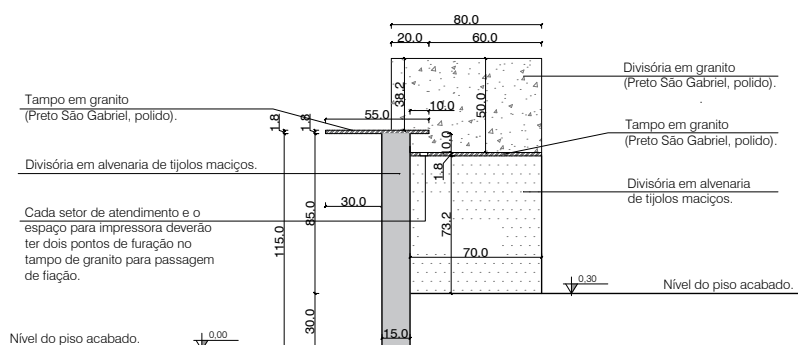


CORTE AA'
ESCALA 1/25



 Assessoria de Engenharia Policia Civil Estado do Rio Grande do Sul	TÍTULO: REFORMA GERAL - 16ª DP - PORTO ALEGRE	DATA: MARÇO/2025
	LOCAL: AV. JOÃO ANTÔNIO SILVEIRA, 2145 - RESTINGA - PORTO ALEGRE/RS	ESCALA: INDICADA
	TÉCNICO: NATÁLIA LANSINI CORÁ	PRANCHA:
	ASSUNTO: DETALHAMENTOS	03/04

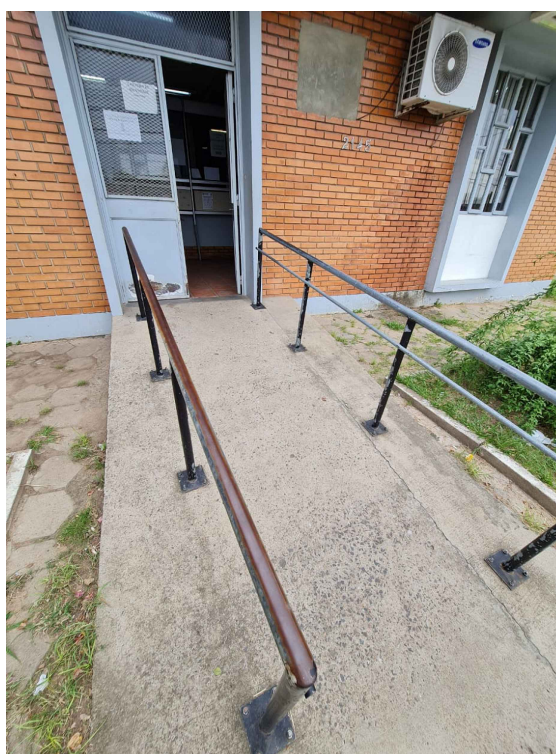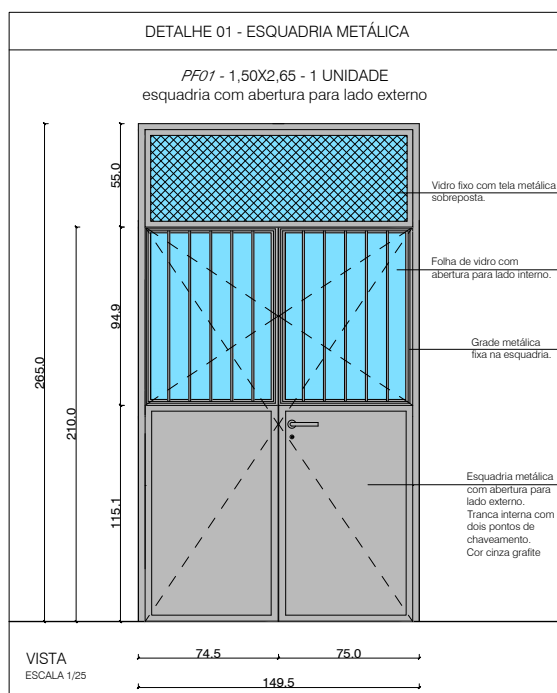

PORTA EXISTENTE A SER SUBSTITUÍDA. RAMPA EXISTENTE DEVERÁ SER DEMOLIDA, E NOVA CONSTRUÍDA CONFORME NBR 9050 / 2021 E PROJETO.

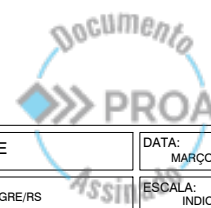

 Assessoria de Engenharia Polícia Civil Estado do Rio Grande do Sul	TÍTULO: REFORMA GERAL - 16ª DP - PORTO ALEGRE	DATA: MARÇO/2025
	LOCAL: AV. JOÃO ANTÔNIO SILVEIRA, 2145 - RESTINGA - PORTO ALEGRE/RS	ESCALA: INDICADA
	TÉCNICO: NATÁLIA LANSINI CORÁ	PRANCHA:
	ASSUNTO: DETALHAMENTOS	04/04