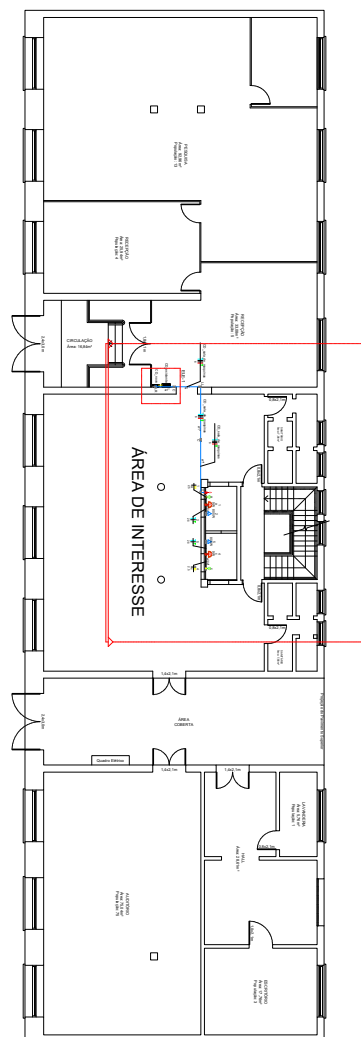
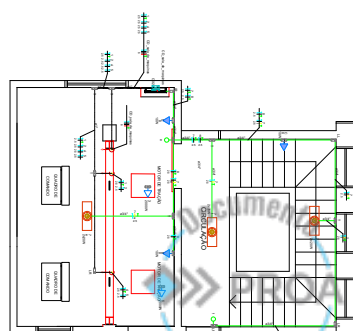


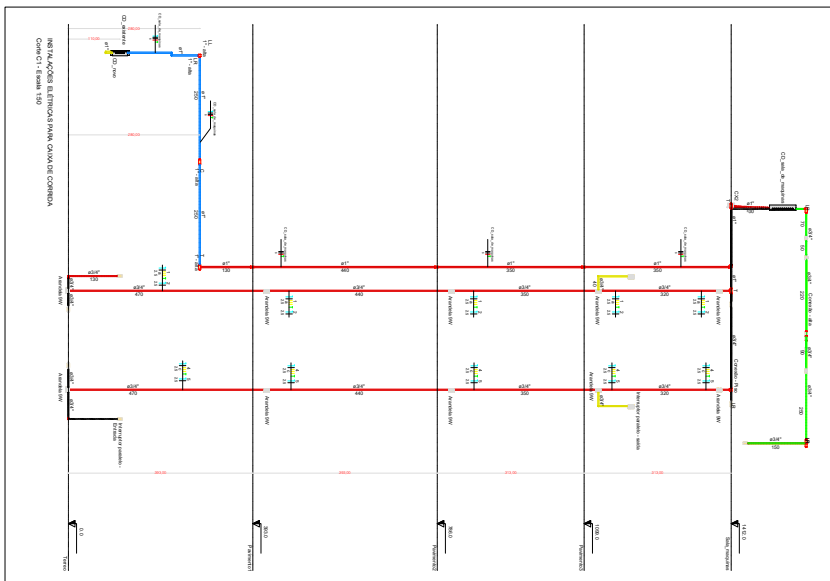
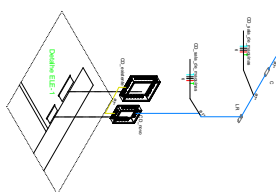
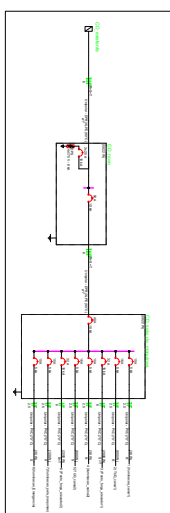


INSTALAÇÃO ELÉTRICA PAVIMENTO TERREO

capacidade - em metros	
1	Consulte C
2	Consulte C - Tomada baixa a 0,3m do piso
3	Consulte E - Interruptor padrão 1 vol a 1,2m do piso
4	Consulte LL
5	Consulte LR
6	Consulte T
7	Ponto gerador de luz PV
8	Quarto de distribuição

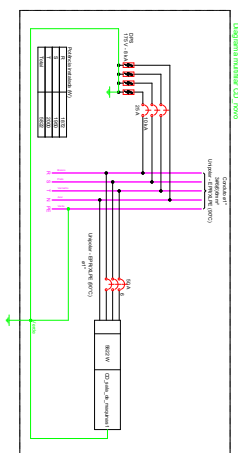
[illegible]

PLANTA BAJA SALA DE MAQUINAS
ESCALA 1:50

[illegible]

NOTAS

- [illegible]

[illegible]