ÁREA DA EDIFICAÇÃO: 70 m²

 Assessoria de Engenharia Polícia Civil Estado do Rio Grande do Sul	TÍTULO: VESTIÁRIOS - CIDADE DA POLÍCIA	DATA: JAN/2025
	LOCAL: AV. BENTO GONÇALVES, 8855, PARTENON, CIDADE DA POLÍCIA - PORTO ALEGRE/RS	ESCALA: 1/75
	TÉCNICO: ARQ. KATHERINE DE VARGAS FERRIGO	PRANCHA: 01/04
	ASSUNTO: PLANTA BAIXA - EXISTENTE	





24120400202362

Nome do documento: P01-PLANTA-EXISTENTE.pdf

Documento assinado por

Órgão/Grupo/Matrícula


Data

Katherine de Vargas Ferrigo

PC / 600710 / 486002001

28/01/2025 15:47:12



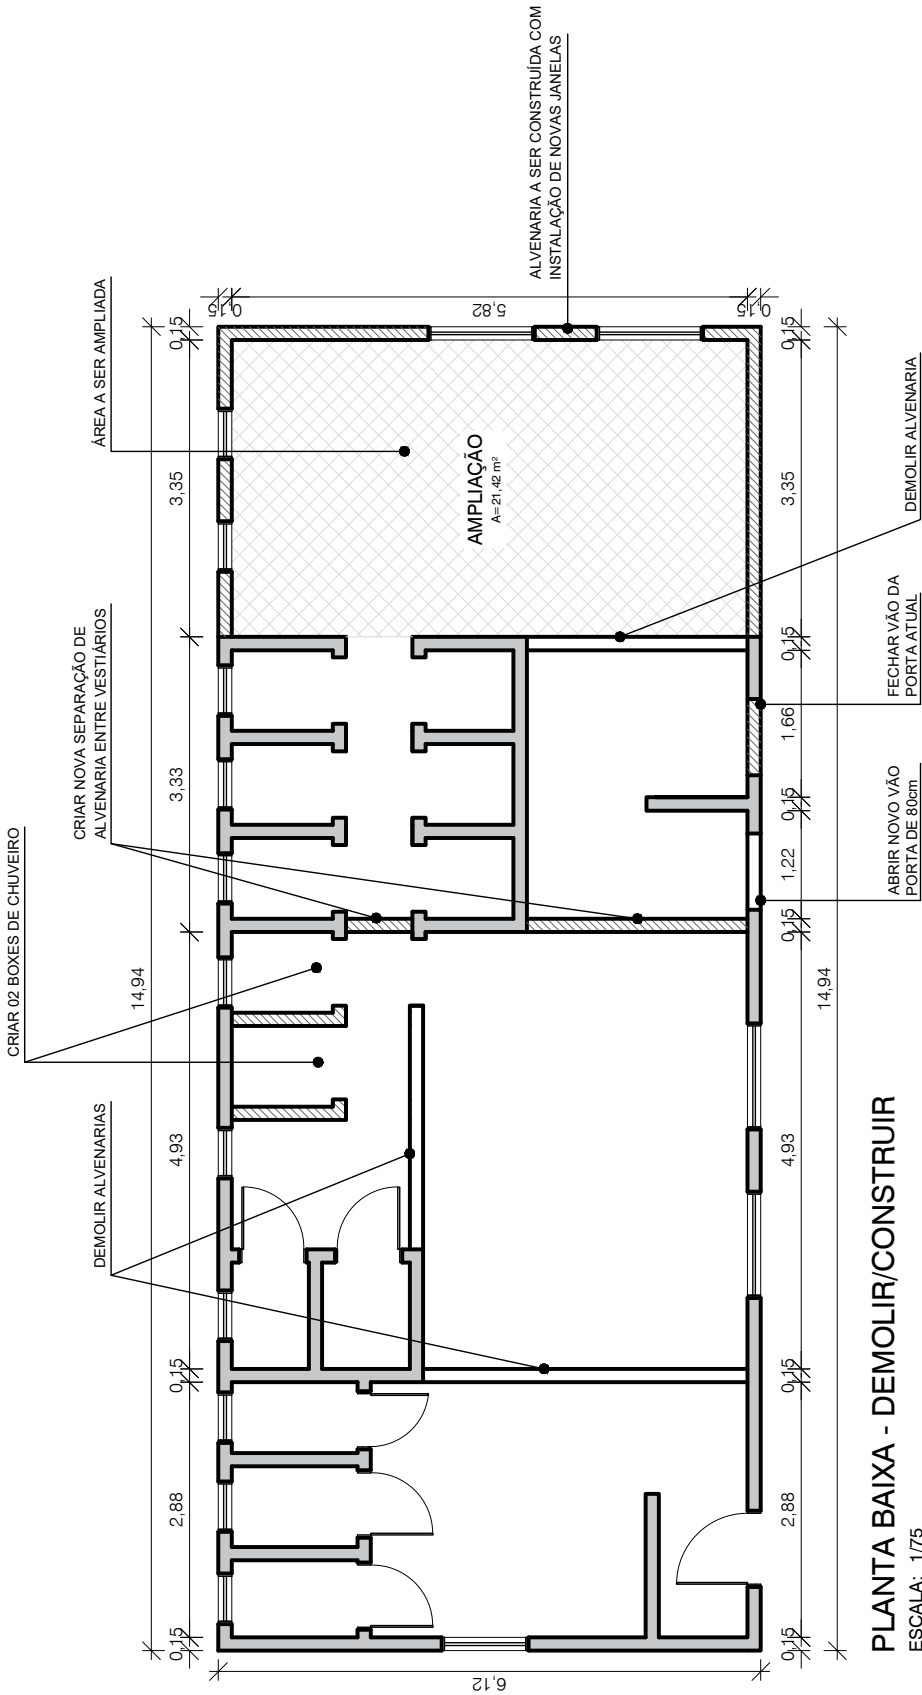

PLANTA BAIXA - DEMOLIR/CONSTRUIR
ESCALA: 1/75

ÁREA DA ED. EXISTENTE: 70 m²
ÁREA AMPLIAÇÃO: 21,42 m²

DATA:	JAN/2025
ESCALA:	1/75
PRANCHA:	02/04

TÍTULO: VESTIBÁRIOS - CIDADE DA POLÍCIA
LOCAL: AV. BENTO GONÇALVES, 8855, PARTENON, CIDADE DA POLÍCIA - PORTO ALEGRE/RS
TÉCNICO: ARQ. KATHERINE DE VARGAS FERRIGO
ASSUNTO: PLANTA BAIXA - DEMOLIR/CONSTRUIR



Assessoria de Engenharia
Polícia Civil
Estado do Rio Grande do Sul

LEGENDA:

- ALVENARIA EXISTENTE
- ALVENARIA A CONSTRUIR
- ALVENARIA A DEMOLIR



24120400202362

Nome do documento: P02-PLANTA-DEMOLIR-CONSTRUIR.pdf

Documento assinado por

Órgão/Grupo/Matrícula


Data

Katherine de Vargas Ferrigo

PC / 600710 / 486002001

28/01/2025 15:47:22



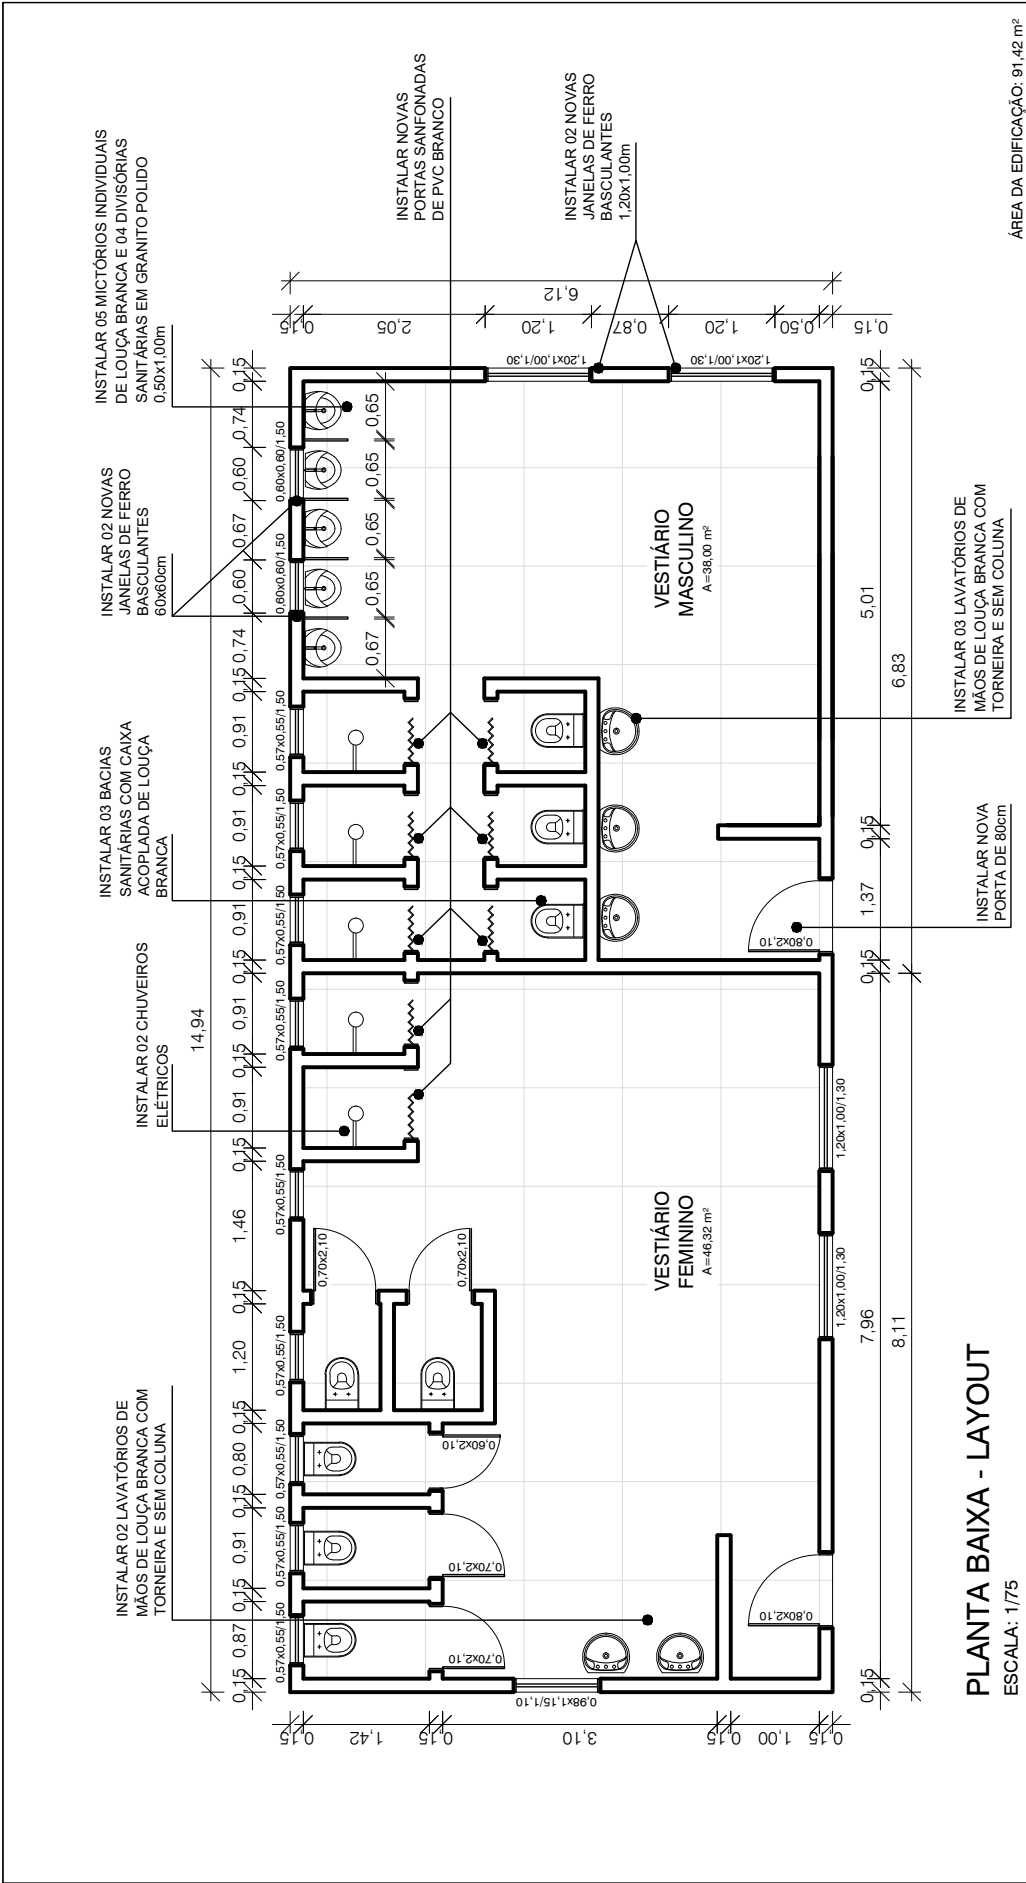

PLANTA BAIXA - LAYOUT
ESCALA: 1/75

TÍTULO: VESTIÁRIOS - CIDADE DA POLÍCIA

DATA: JAN/2025

LOCAL: AV. BENTO GONÇALVES, 8855, PARTENON, CIDADE DA POLÍCIA - PORTO ALEGRE/RS

ESCALA: 1/75

TÉCNICO: ARQ. KATHERINE DE VARGAS FERRIGO

PRANCHA: 03/04

ASSUNTO: PLANTA BAIXA - LAYOUT



Assessoria de Engenharia
Polícia Civil
Estado do Rio Grande do Sul





24120400202362

Nome do documento: P03-PLANTA-BAIXA-LAYOUT.pdf

Documento assinado por

Katherine de Vargas Ferrigo


Órgão/Grupo/Matrícula

PC / 600710 / 486002001

Data

28/01/2025 15:47:31



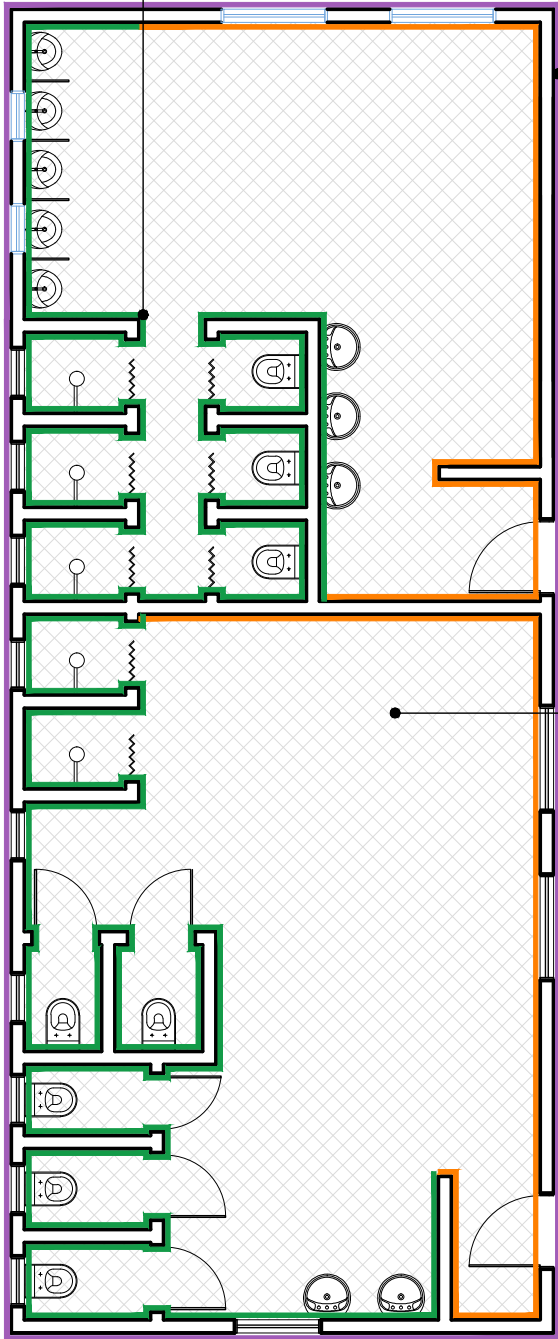

PLANTA BAIXA - REVESTIMENTOS E ACABAMENTOS
ESCALA: 1/75

LEGENDA:

- PAREDES INTERNAS - ACABAMENTO EM PINTURA ACRÍLICA SEMBRILHO NA COR BRANCA
- PAREDES EXTERNAS - ACABAMENTO EM PINTURA ACRÍLICA SEMBRILHO NA COR BRANCA; E FAIXA DE PINTURA NA COR CINZA GRAFITE ATÉ A ALTURA DE 1,00m A CONTAR DO CHÃO
- ÁREAS MOLHADAS - REMOVER REVESTIMENTO EXISTENTE E APLICAR NOVO REVESTIMENTO EM CERÂMICA 30x60cm, COR BRANCA, ATÉ A ALTURA DE 1,50m. NOS BOXES, APLICAR EM TODA ALTURA
- PISOS - REMOVER REVESTIMENTO EXISTENTE E APLICAR NOVO REVESTIMENTO CERÂMICO 40x40cm EM TOM DE CINZA
- ESQUADRIAS - INSTALAR NOVAS ESQUADRIAS DE FERRO, BASCULANTES, DE 60x60cm E 1,20x1,00m



Assessoria de Engenharia
Polícia Civil
Estado do Rio Grande do Sul

TÍTULO: VESTIÁRIOS - CIDADE DA POLÍCIA

DATA: JAN/2025

LOCAL: AV. BENTO GONÇALVES, 8855, PARTENON, CIDADE DA POLÍCIA - PORTO ALEGRE/RS

ESCALA: 1/75

TÉCNICO: ARQ. KATHERINE DE VARGAS FERRIGO

PRANCHA: 04/04

ASSUNTO: PLANTA BAIXA - REVESTIMENTOS E ACABAMENTOS