


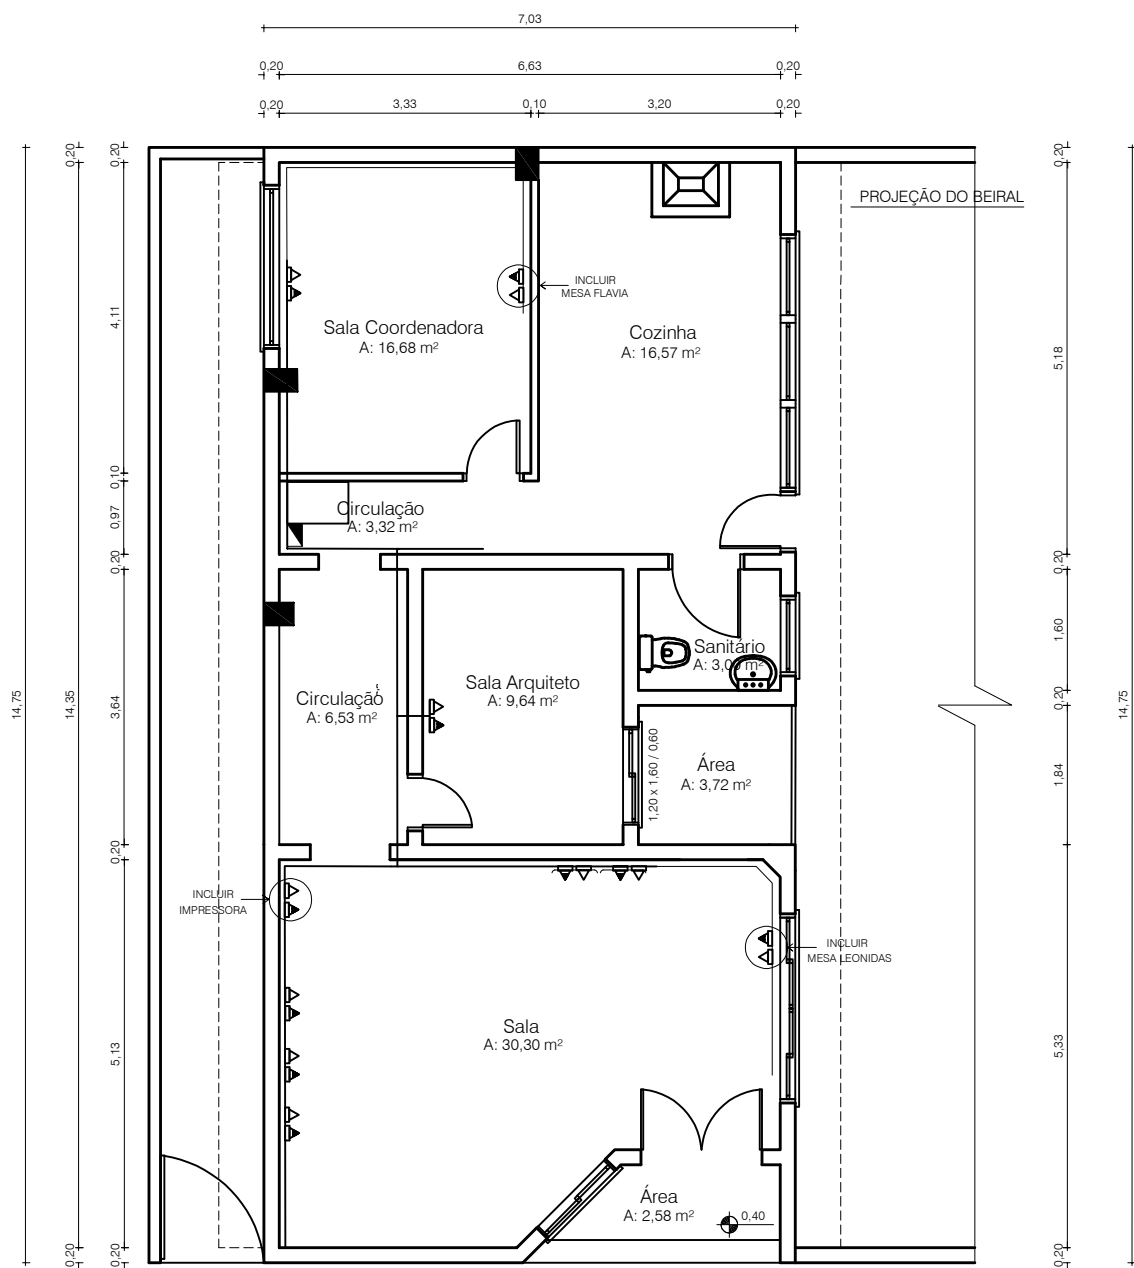

PLANTA BAIXA
ESCALA 1/100

LEGENDA



TOMADA PARA COMPUTADOR 2P+T EXISTENTE



TOMADA PADRÃO RJ 45, COM PATCH CORD DE 1,50m EXISTENTE



CD-CENTRO DE DISTRIBUIÇÃO



RACK 50X50X30cm, COM PATCH PANEL DE 24 ESPERAS



CONDUTORES: NEUTRO, FASE E TERRA



CANALETA EXISTENTE 3 polegadas



CANALETA A INCLUIR



TOMADA PARA COMPUTADOR 2P+T A INCLUIR



TOMADA PADRÃO RJ 45, COM PATCH CORD DE 1,50m A INCLUIR