



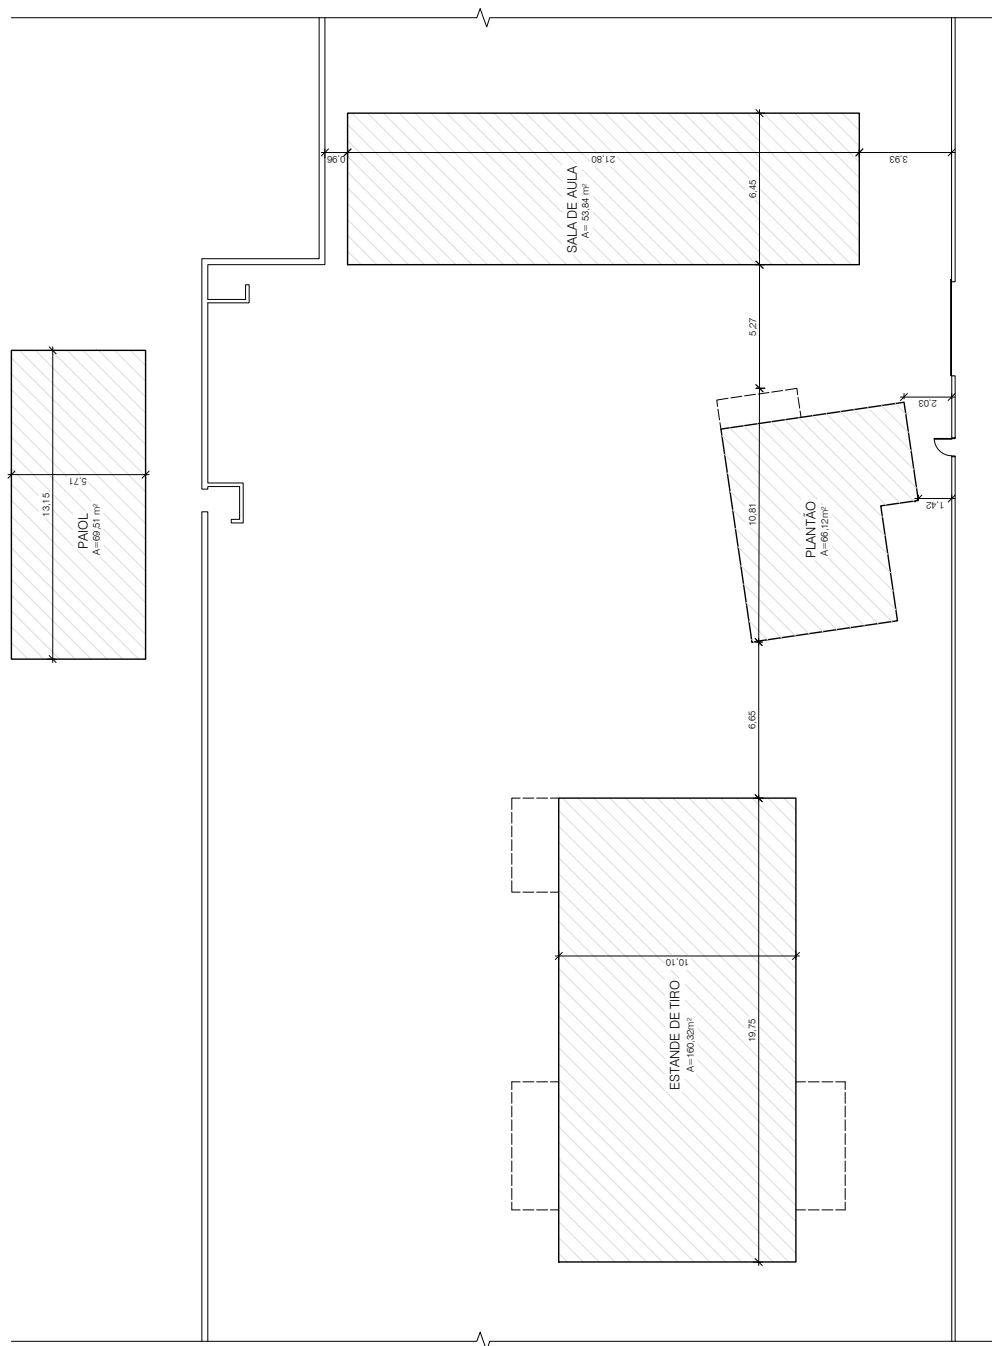

PLANTA BAIXA DE IMPLANTAÇÃO - EXISTENTE
ESCALA: 1/200

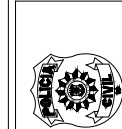

Assessoria de Engenharia
Polícia Civil
Estado do Rio Grande do Sul

TÍTULO: REFORMA DA LINHA DE TIRO - GERAL

LOCAL: RUA OCTÁVIO DE SOUZA, 555, TERESÓPOLIS - PORTO ALEGRE / RS


TÉCNICO: ARC. KATHERINE DE VARGAS FERRIGO

ASSUNTO: PLANTA DE IMPLANTAÇÃO - EXISTENTE

DATA: FEV/2025

ESCALA: 1/200

PRANCHA: 01/11

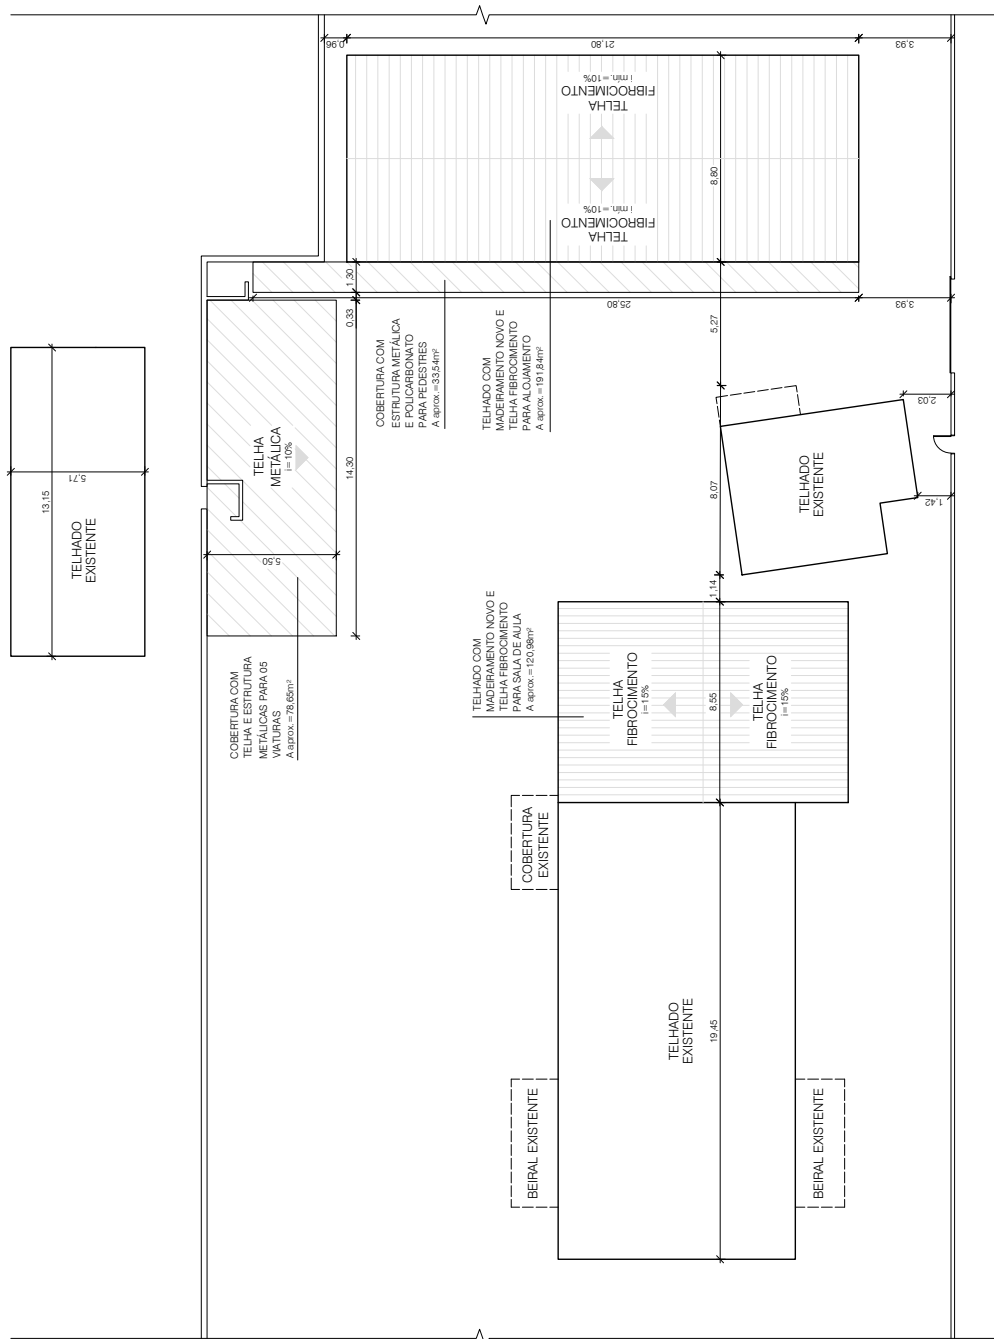

PLANTA BAIXA DE IMPLANTAÇÃO
ESCALA: 1/200



Assessoria de Engenharia
Polícia Civil
Estado do Rio Grande do Sul

TÍTULO: REFORMA DA LINHA DE TIRO - GERAL

DATA: FEV/2025

LOCAL: RUA OCTÁVIO DE SOUZA, 555, TERESÓPOLIS - PORTO ALEGRE / RS


ESCALA: 1/200

TÉCNICO: ARO. KATHERINE DE VARGAS FERRIGO

PRANCHA: 02/11

ASSUNTO: PLANTA BAIXA DE IMPLANTAÇÃO



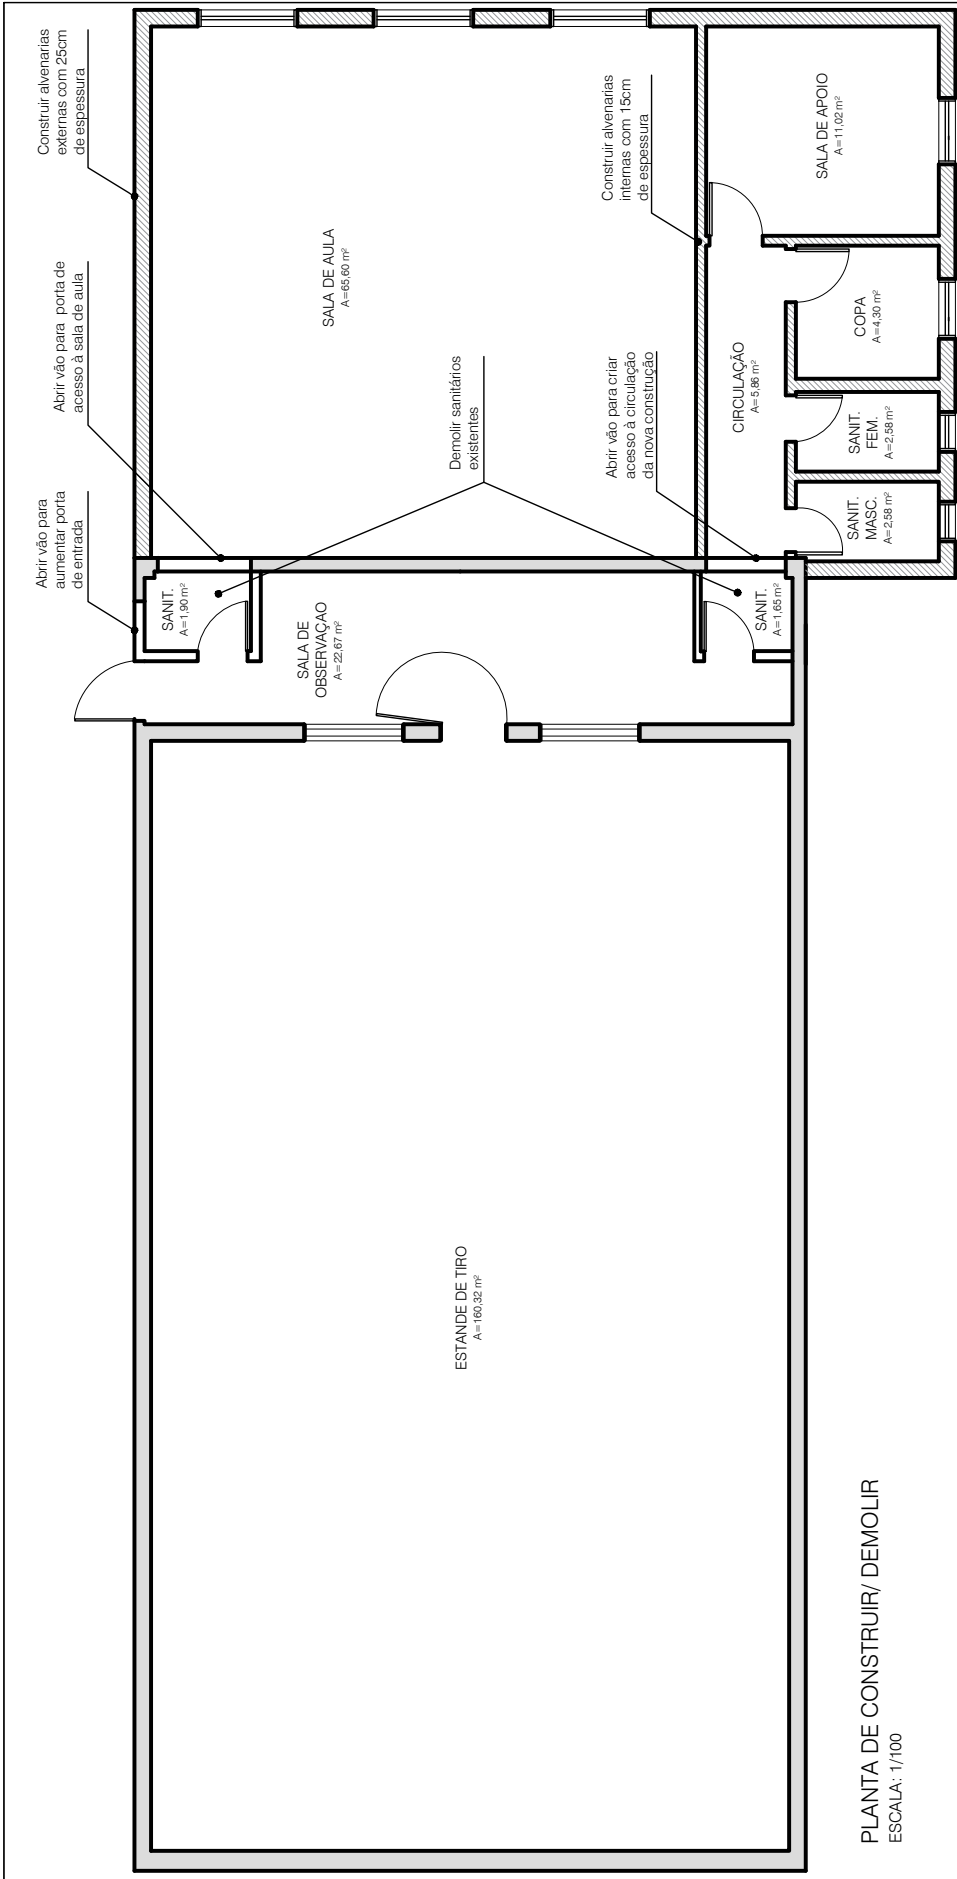

PLANTA DE CONSTRUIR/ DEMOLIR
ESCALA: 1/100

LEGENDA:

- ALVENARIA EXISTENTE
- ALVENARIA A DEMOLIR
- ALVENARIA A CONSTRUIR



Assessoria de Engenharia
Polícia Civil
Estado do Rio Grande do Sul

TÍTULO: REFORMA DA LINHA DE TIRO - STAND DE TIRO

LOCAL: RUA OCTÁVIO DE SOUZA, 555, TERESÓPOLIS - PORTO ALEGRE / RS


TÉCNICO: ARQ. KATHERINE DE VARGAS FERRIGO

ASSUNTO: PLANTA DE CONSTRUIR/ DEMOLIR - ESTANDE DE TIRO

DATA: FEV/2025

ESCALA: 1/100

PRANCHA: 03/11

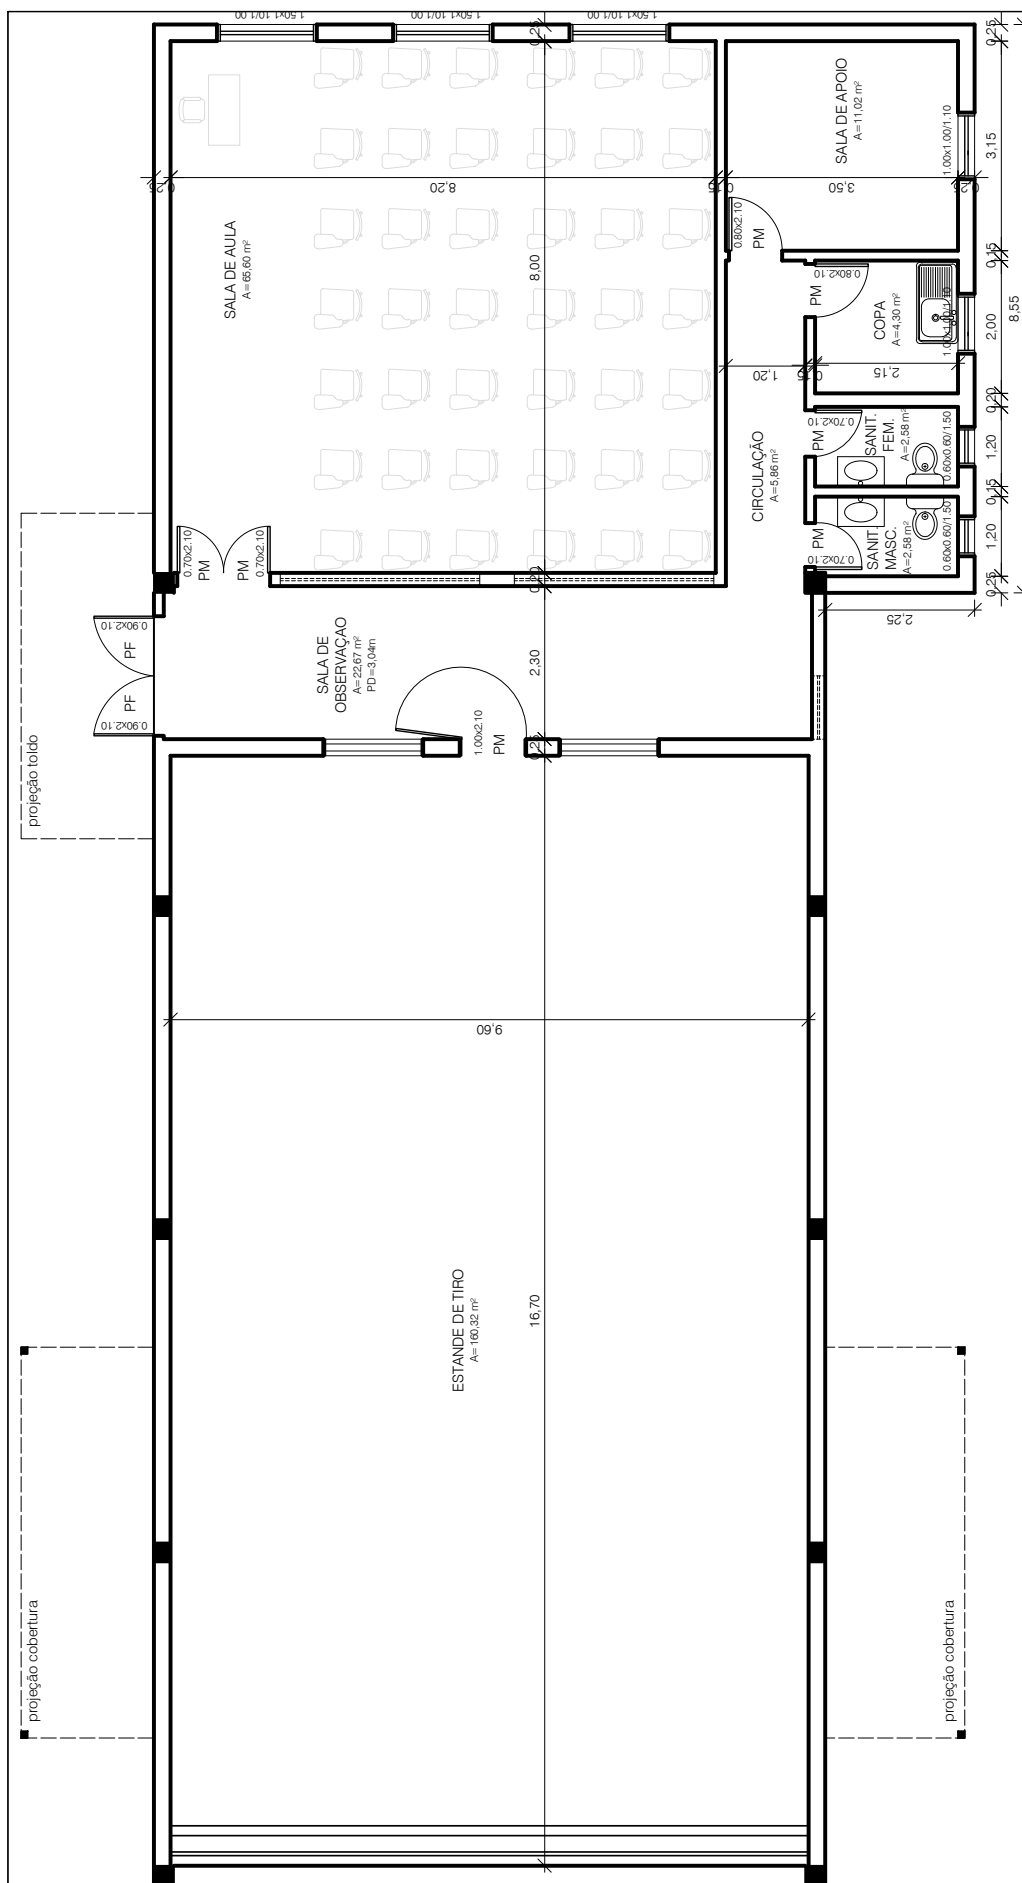

TÍTULO: REFORMA DA LINHA DE TIRO - STAND DE TIRO

DATA: FEV/2025

LOCAL: RUA OCTÁVIO DE SOUZA, 555, TERESÓPOLIS - PORTO ALEGRE / RS

ESCALA: 1/100

TÉCNICO: ARQ. KATHERINE DE VARGAS FERRIGO

PRANCHA: 04/11


ASSUNTO: PLANTA BAIXA - ESTANDE DE TIRO



Assessoria de Engenharia
Polícia Civil
Estado do Rio Grande do Sul

PLANTA BAIXA
ESCALA: 1/100



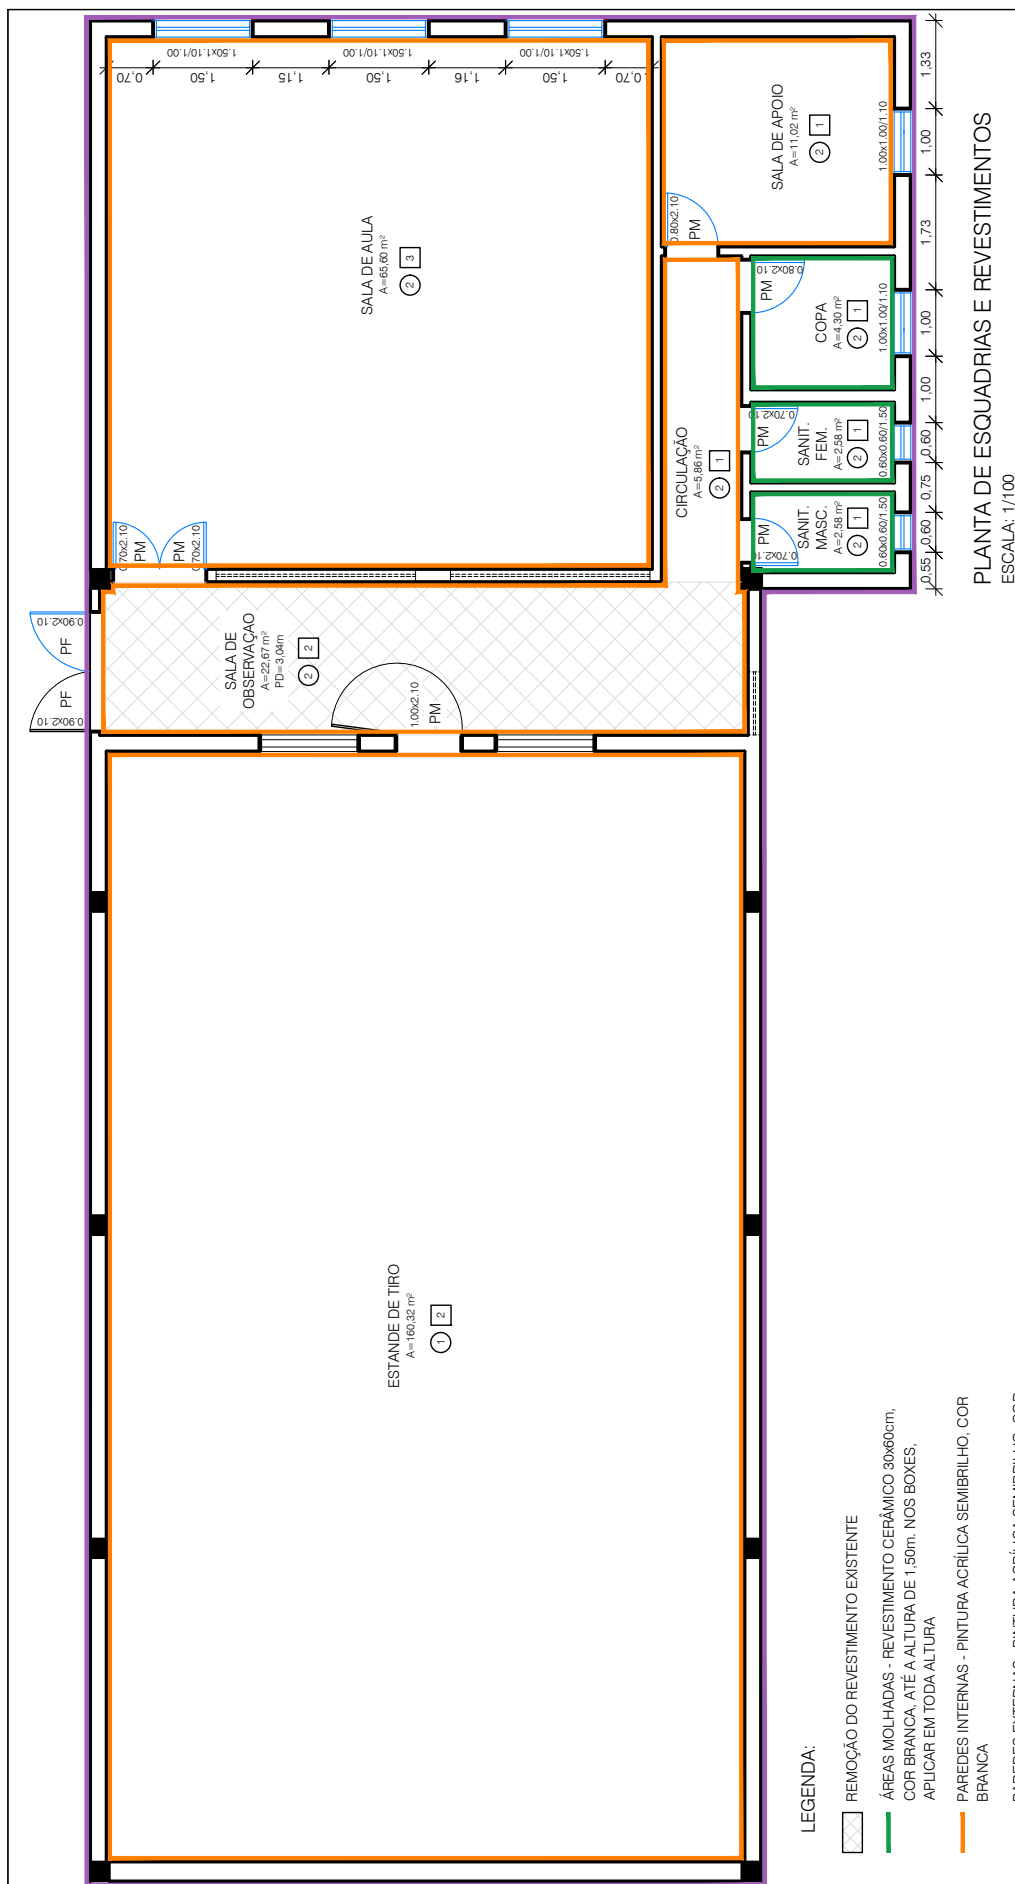

LEGENDA:

- REMOÇÃO DO REVESTIMENTO EXISTENTE
- ÁREAS MOLHADAS - REVESTIMENTO CERÂMICO 30x60cm, COR BRANCA, ATÉ A ALTURA DE 1,50m. NOS BOXES. APLICAR EM TODA ALTURA
- PAREDES INTERNAS - PINTURA ACRÍLICA SEMIBRILHO, COR BRANCA
- PAREDES EXTERNAS - PINTURA ACRÍLICA SEMIBRILHO, COR BRANCA, E FAIXA DE PINTURA NA COR CINZA GRAFITE ATÉ A ALTURA DE 1,00m A CONTAR DO CHÃO
- ESQUADRIAS NOVAS
- 1 PINTURA DO PISO COM TINTA EPOXI AUTONIVELANTE, COR CINZA
- 2 PISO PORCELANATO, ACETINADO, RETIFICADO, COR CINZA - 50x50cm
- 1 FORRO EM FÉGUAS DE PVC, COR BRANCA
- 2 PINTURA DA LAJE EM TINTA ACRÍLICA SEMIBRILHO, COR BRANCA
- 3 FORRO MODULAR TERMOACÚSTICO



Assessoria de Engenharia
Polícia Civil
Estado do Rio Grande do Sul

TÍTULO: REFORMA DA LINHA DE TIRO - STAND DE TIRO

DATA: FEV/2025

LOCAL: RUA OCTÁVIO DE SOUZA, 555, TERESÓPOLIS - PORTO ALEGRE / RS


ESCALA: 1/100

TÉCNICO: ARQ. KATHERINE DE VARGAS FERRIGO

PRANCHA:

05/11

ASSUNTO: PLANTA DE ESQUADRIAS E REVESTIMENTOS - ESTANDE DE TIRO

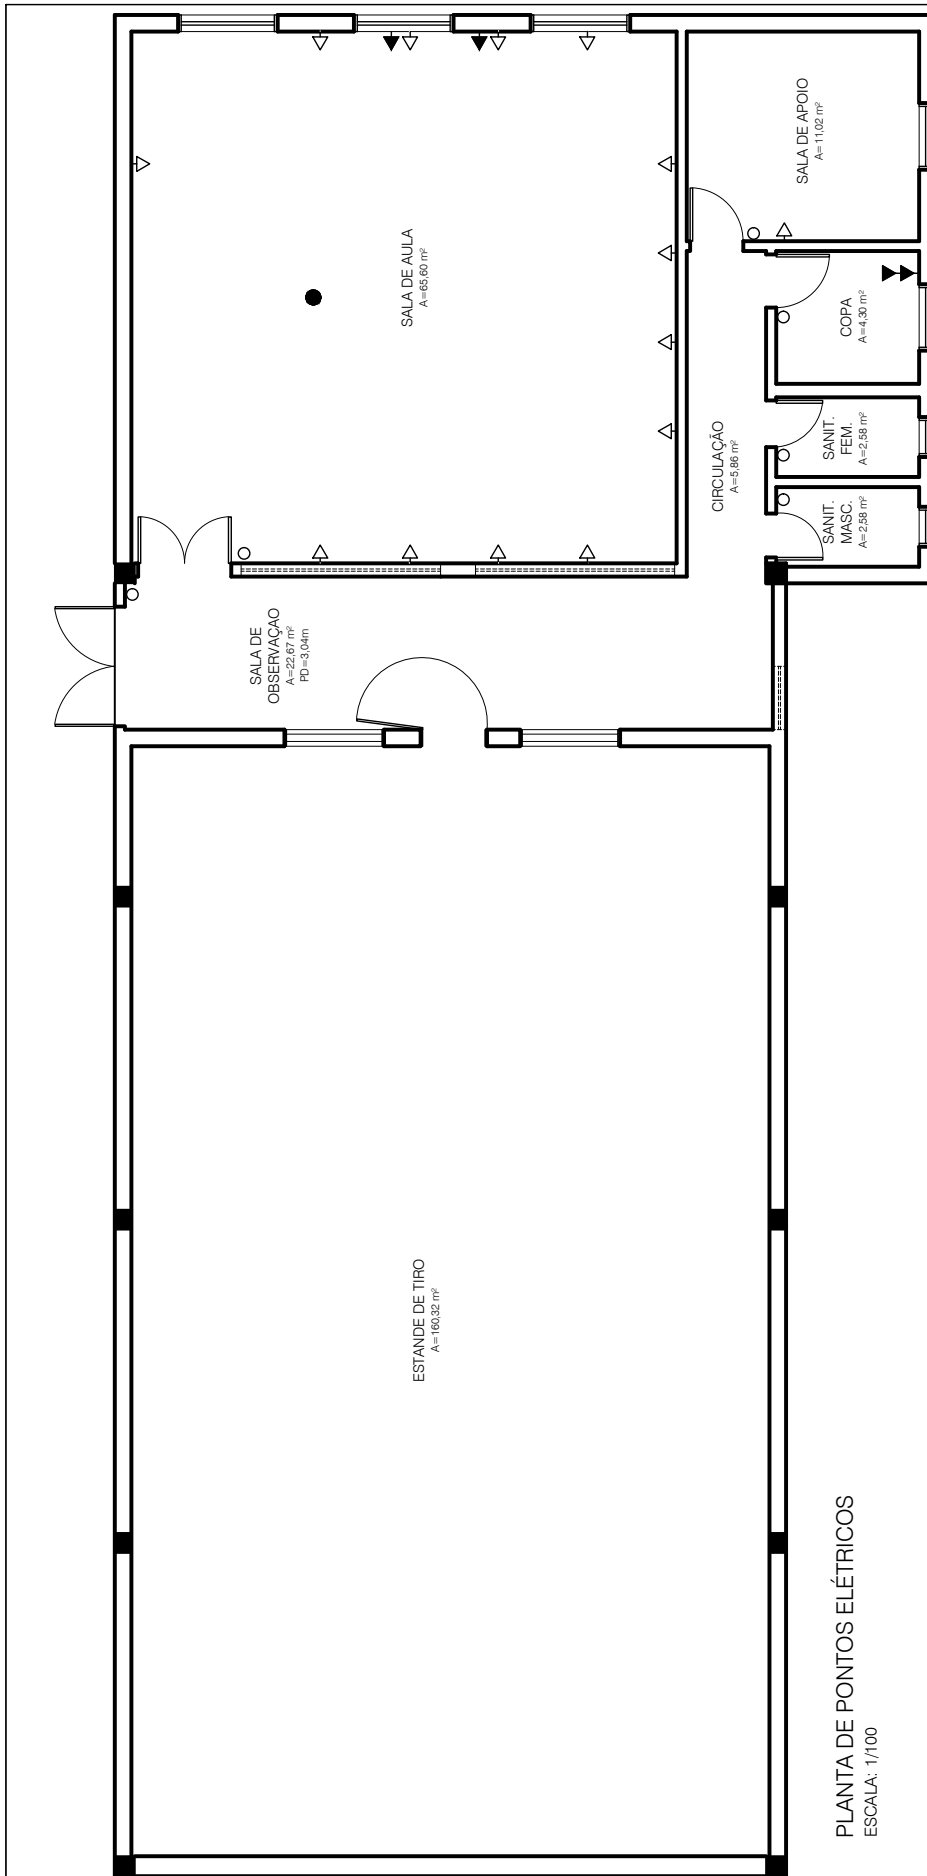

PLANTA DE PONTOS ELÉTRICOS
ESCALA: 1/100

LEGENDA:

- INTERRUPTOR SIMPLES DE EMBUTIR (h=1,10m)
- TOMADA BAIXA COMUM DE EMBUTIR (h=0,30m)
- TOMADA ALTA COMUM DE EMBUTIR (h=2,20m) PARA AR CONDICIONADO (220v)
- ▼ TOMADA ESPECIAL MÍDIA DE EMBUTIR (h=1,10m)
- TOMADA DE TETO NO FORRO PARA RETROPROJETOR



Assessoria de Engenharia
Polícia Civil
Estado do Rio Grande do Sul

TÍTULO: REFORMA DA LINHA DE TIRO - ALOJAMENTOS

DATA: FEV/2025

LOCAL: RUA OCTÁVIO DE SOUZA, 555, TERESÓPOLIS - PORTO ALEGRE / RS


ESCALA: 1/100

TÉCNICO: ARQ. KATHERINE DE VARGAS FERRIGO

PRANCHA:


06/11

ASSUNTO: PLANTA DE PONTOS ELÉTRICOS - ESTANDE DE TIRO

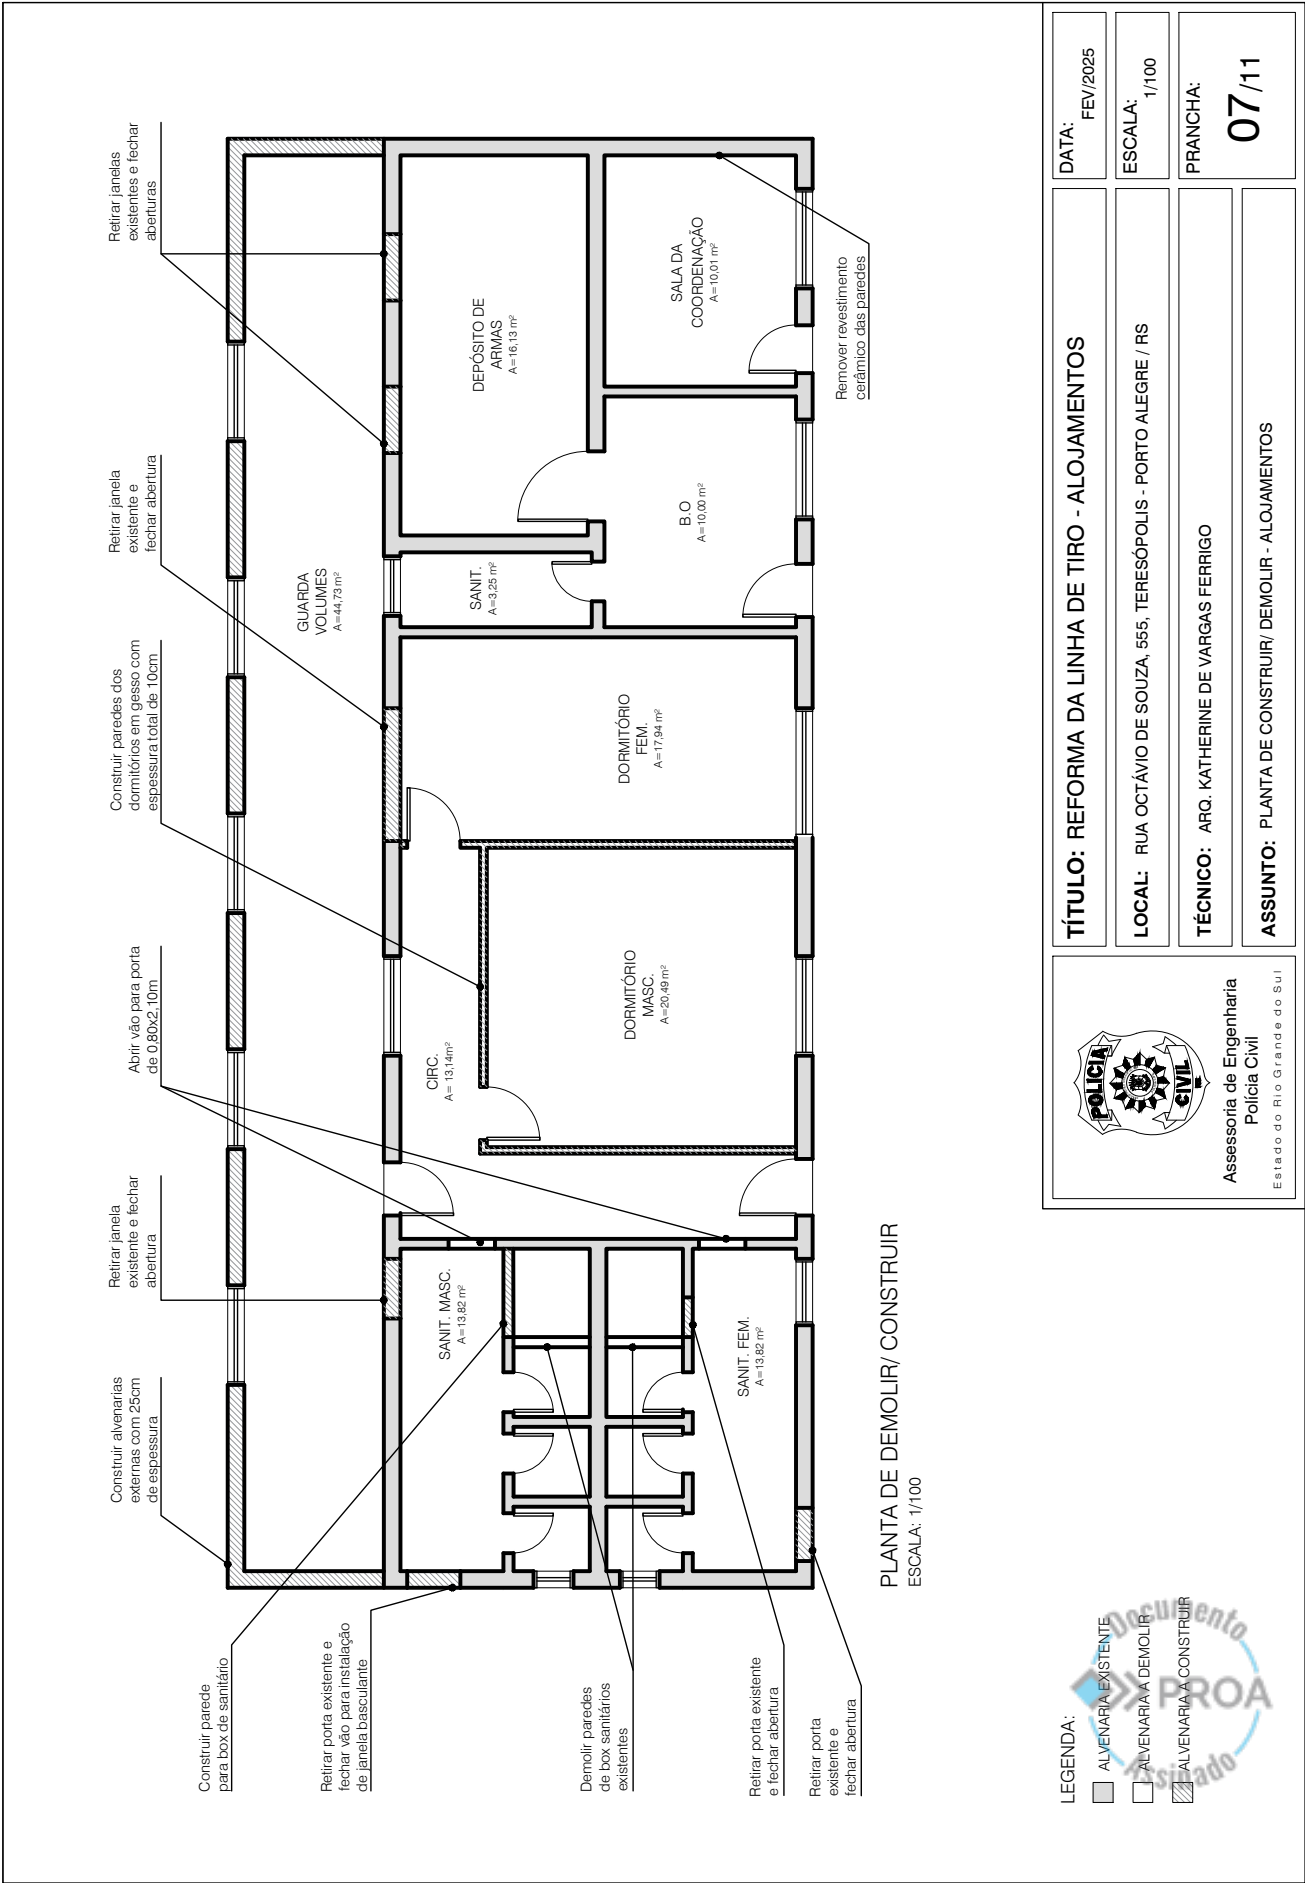



Estado do Rio Grande do Sul

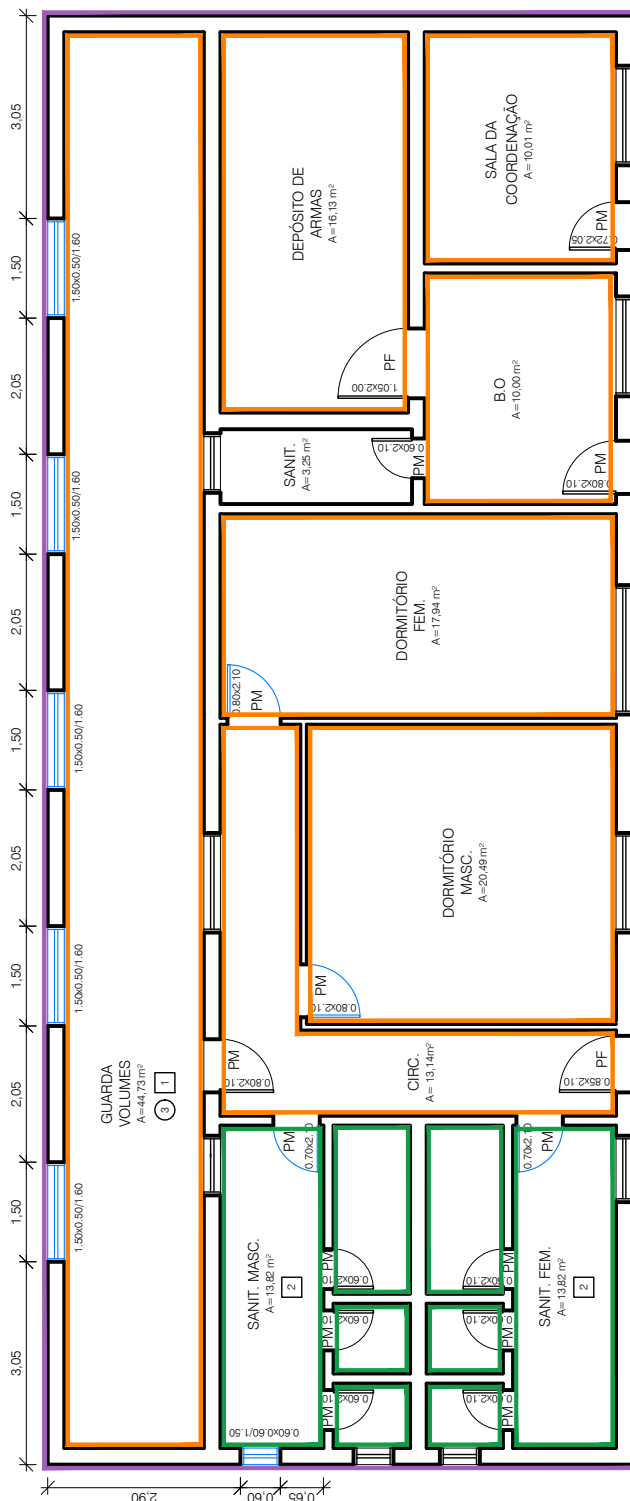

PLANTA DE ESQUADRIAS E REVESTIMENTOS
ESCALA: 1/100

LEGENDA:

- ÁREAS MOLHADAS - REVESTIMENTO CERÂMICO 30x60cm, COR BRANCA, ATÉ A ALTURA DE 1,50m. NOS BOXES, APLICAR EM TODA ALTURA
- PARADES INTERNAS - PINTURA ACRÍLICA SEMIBRILHO, COR BRANCA
- PARADES EXTERNAS - PINTURA ACRÍLICA SEMIBRILHO, COR BRANCA, E FAIXA DE PINTURA NA COR CINZA GRAFITE ATÉ A ALTURA DE 1,00m A CONTA DO CHÃO

ESQUADRIAS NOVAS

- 3. PISO CERÂMICO ANTIDERRAPANTE, PEIV. 1ª CLASSE, 40x40cm E COR CINZA OU SIMILAR AO EXISTENTE
- 1. FORRO EM RÉGUAS DE PVC, COR BRANCA
- 2. PINTURA DA LAJE EM TINTA ACRÍLICA SEMIBRILHO, COR BRANCA



Assessoria de Engenharia
Polícia Civil
Estado do Rio Grande do Sul

TÍTULO: REFORMA DA LINHA DE TIRO - ACADEMIA

DATA: FEV/2025

LOCAL: RUA OCTÁVIO DE SOUZA, 555, TERESÓPOLIS - PORTO ALEGRE / RS





ESCALA: 1/100

TÉCNICO: ARQ. KATHERINE DE VARGAS FERRIGO

PRANCHA:

09/11

ASSUNTO: PLANTA DE ESQUADRIAS E REVESTIMENTOS - ALOJAMENTOS

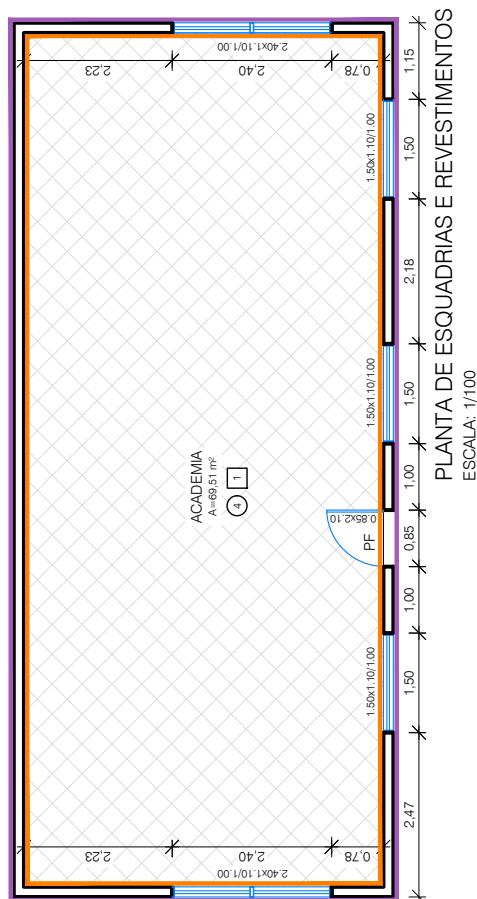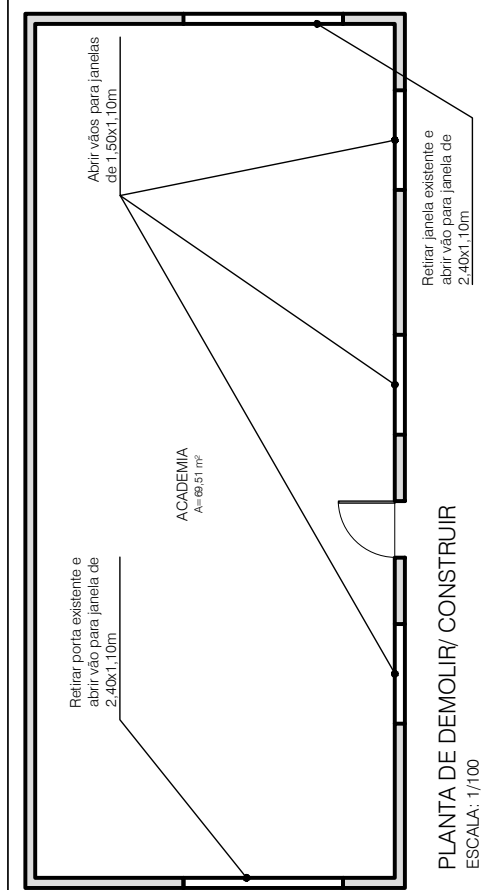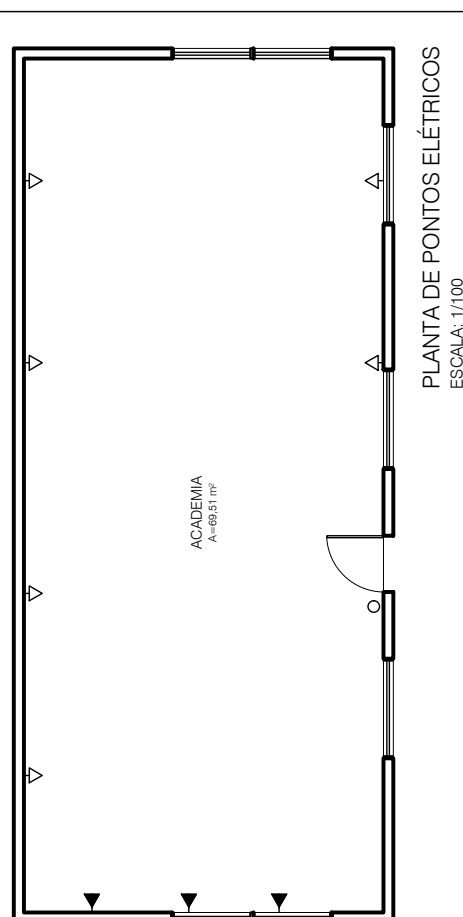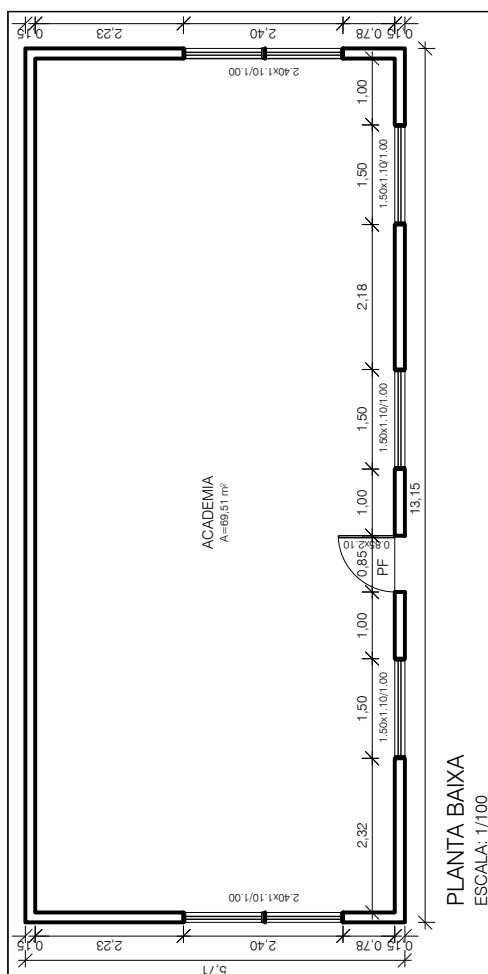

LEGENDA:

- | | | | |
|---|--|---|---|
|  | REMOÇÃO DO REVESTIMENTO EXISTENTE |  | ALVENARIA EXISTENTE |
|  | PAREDES INTERNAS - PINTURA ACRÍLICA SEMIBRILHO, COR BRANCA |  | ALVENARIA A DEMOLIR |
|  | PAREDES EXTERNAS - PINTURA ACRÍLICA SEMIBRILHO, COR BRANCA; FAIXA DE PINTURA NA COR CINZA GRATE ATÉ A ALTURA DE 1,00m A CONTAR DO CHÃO |  | ALVENARIA A CONSTRUIR |
|  | ESQUADRIAS NOVAS |  | INTERRUPTOR SIMPLES DE EMBUTIR (h=1,10m) |
|  | PISO VINÍLICO EM MANTA - ESPESSURA DE 2mm, COR CINZA |  | TOMADA BAIXA COMUM DE EMBUTIR (h=0,30m) |
|  | |  | TOMADA ESPECIAL, MÉDIA DE EMBUTIR (h=1,10m) |
|  | FORRO EM RÉGUAS DE PVC, COR BRANCA | | |

TÍTULO: REFORMA DA LINHA DE TIRO - ADMINISTRAÇÃO

DATA: FEB/2025

LOCAL: RUA OCTÁVIO DE SOUZA, 555, TERESÓPOLIS - PORTO ALEGRE / RS

ESCALA: 1/100

TÉCNICO: ARQ. KATHERINE DE VARGAS FERRIGO


PRANCHA:

10/11

ASSUNTO: PLANTA DE DEMOLIR/ CONSTRUIR; PLANTA BAIXA; PLANTA DE ESQUADRIAS E REVESTIMENTOS; E PLANTA DE PONTOS ELÉTRICOS - ACADEMIA



Assessoria de Engenharia
Polícia Civil

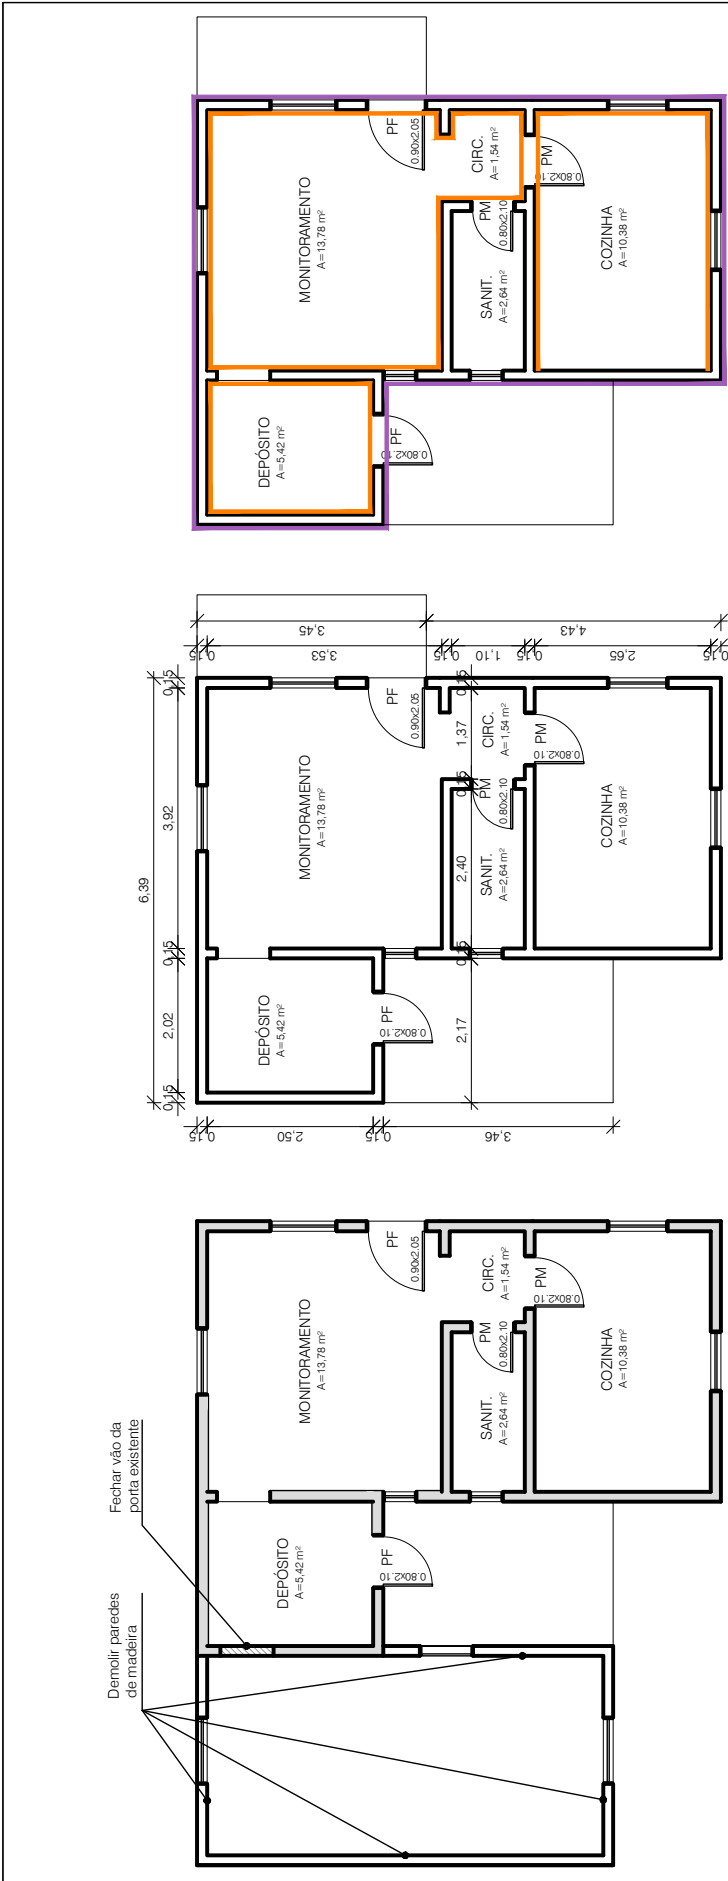

PLANTA DE ESQUADRIAS E REVESTIMENTOS
ESCALA: 1/100

PLANTA BAIXA
ESCALA: 1/100

PLANTA DE DEMOLIR/ CONSTRUIR
ESCALA: 1/100

LEGENDA:

- ALVENARIA EXISTENTE
- ALVENARIA A DEMOLIR
- ALVENARIA A CONSTRUIR
- PAREDES INTERNAS - PINTURA ACRÍLICA SEMBRILHO, COR BRANCA
- PAREDES EXTERNAS - PINTURA ACRÍLICA SEMBRILHO, COR BRANCA, E FAMA DE PINTURA NA COR CINZA GRAFITE ATÉ A ALTURA DE 1,00m A CONTAR DO CHÃO



Assessoria de Engenharia
Polícia Civil
Estado do Rio Grande do Sul

TÍTULO: REFORMA DA LINHA DE TIRO - ADMINISTRAÇÃO

LOCAL: RUA OCTÁVIO DE SOUZA, 555, TERESÓPOLIS - PORTO ALEGRE / RS

TÉCNICO: ARQ. KATHERINE DE VARGAS FERRIGO

ASSUNTO: PLANTA DE DEMOLIR/ CONSTRUIR; PLANTA BAIXA; E PLANTA DE ESQUADRIAS E REVESTIMENTOS - ADMINISTRAÇÃO

DATA: FEV/2025

ESCALA: 1/100

PRANCHA:

11/11



24120400137625

Nome do documento: Projeto-Arquitetonico.pdf

Documento assinado por

Katherine de Vargas Ferrigo

Órgão/Grupo/Matrícula

PC / 600710 / 486002001

Data

26/02/2025 17:27:09

