





25081100010078

ANEXO B - ESTANDE

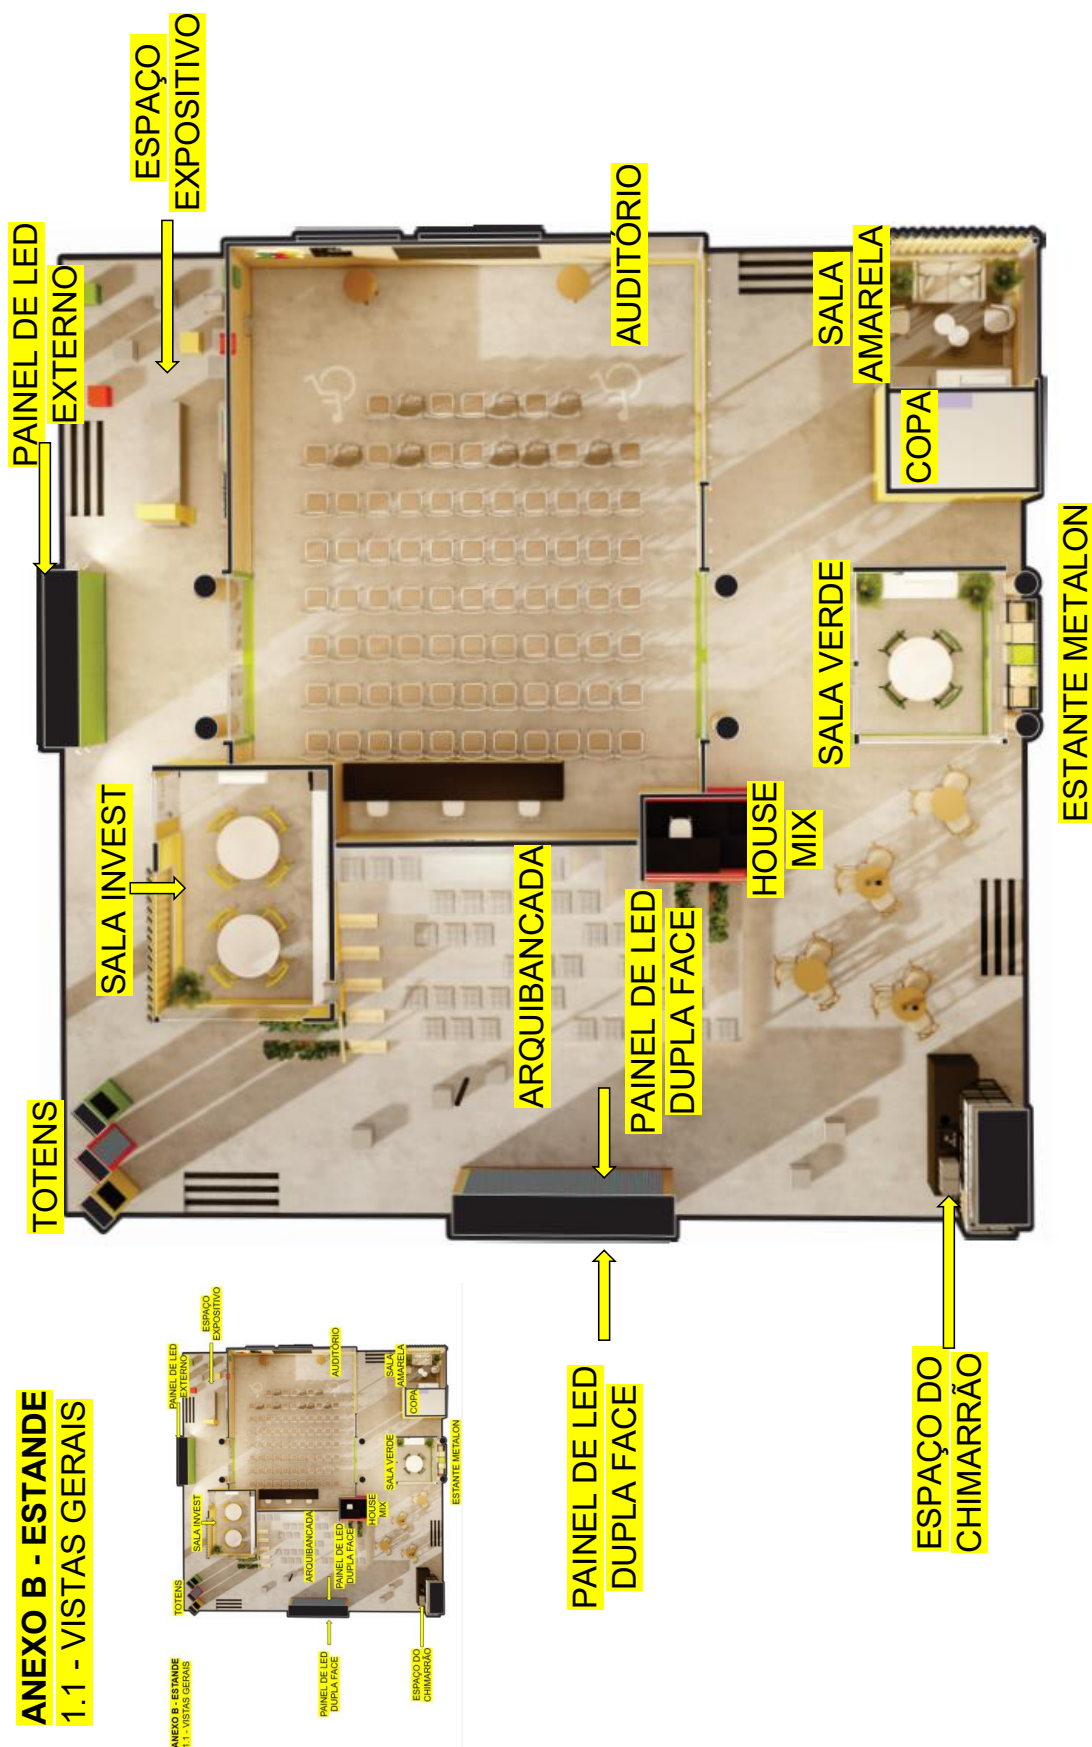


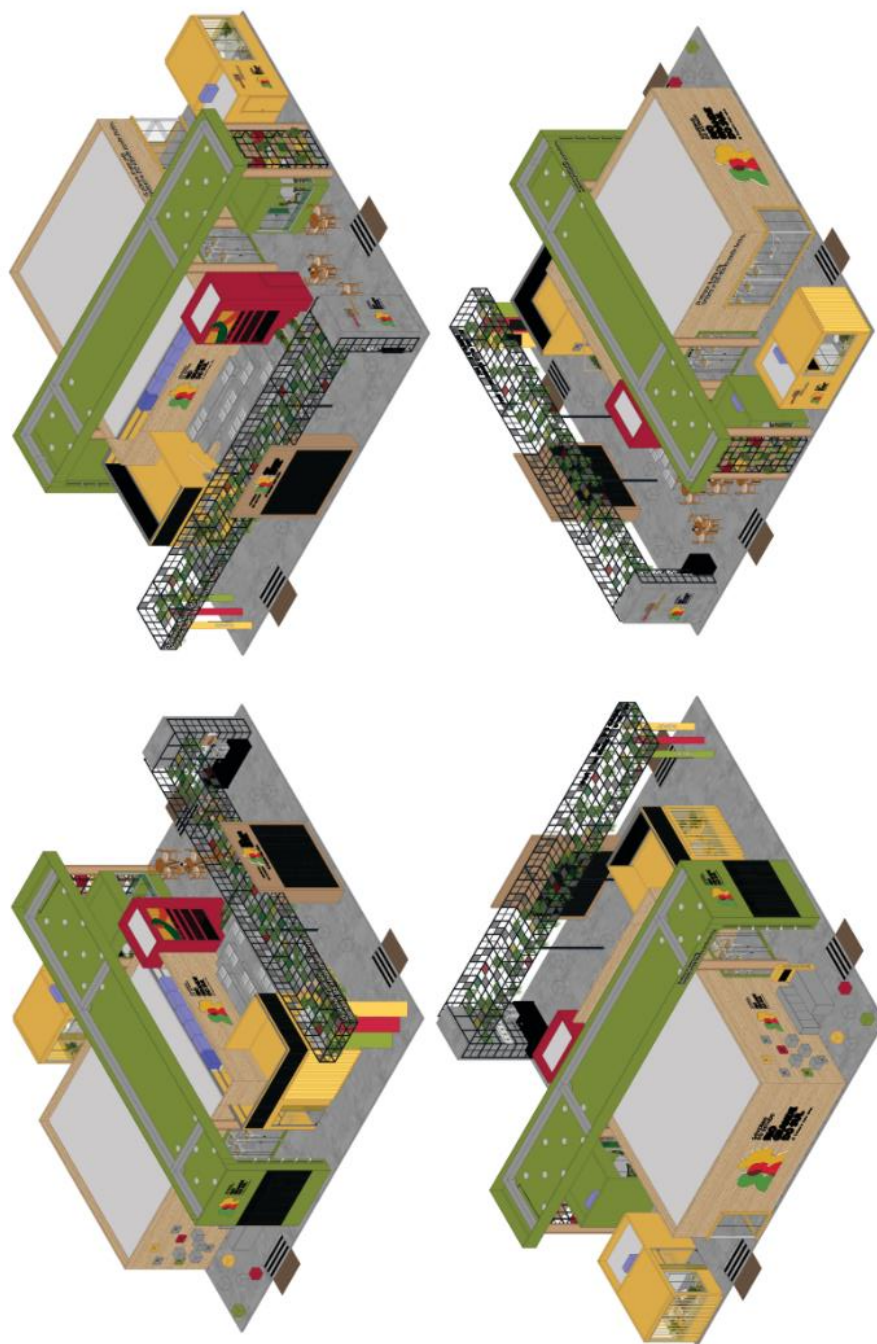

ANEXO B - ESTANDE
1.2 - VISTAS ISOMÉTRICAS




ANEXO B - ESTANDE
1.3 - VISTAS ISOMÉTRICAS EM CORTE

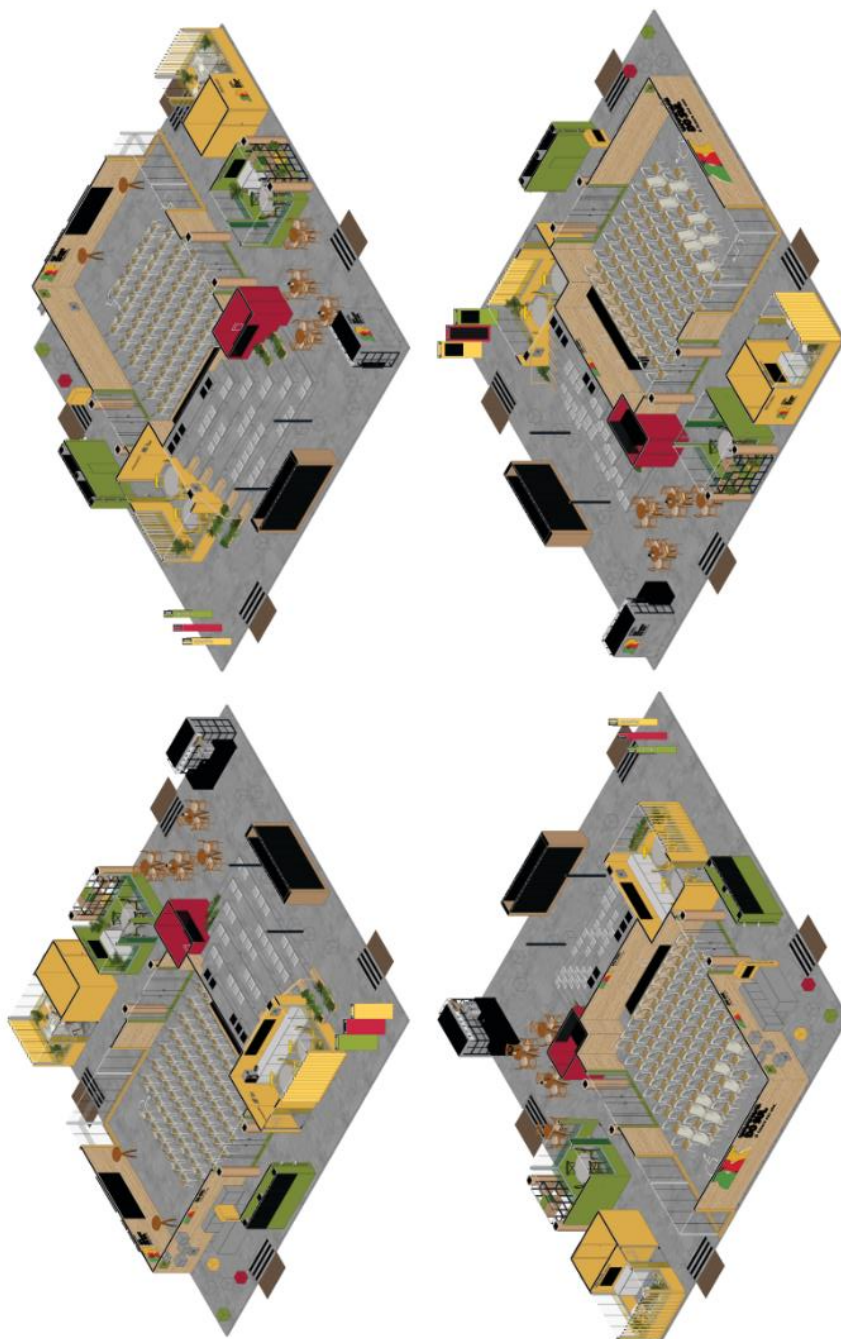



ANEXO B - ESTANDE
1.4 – PLANTA BAIXA

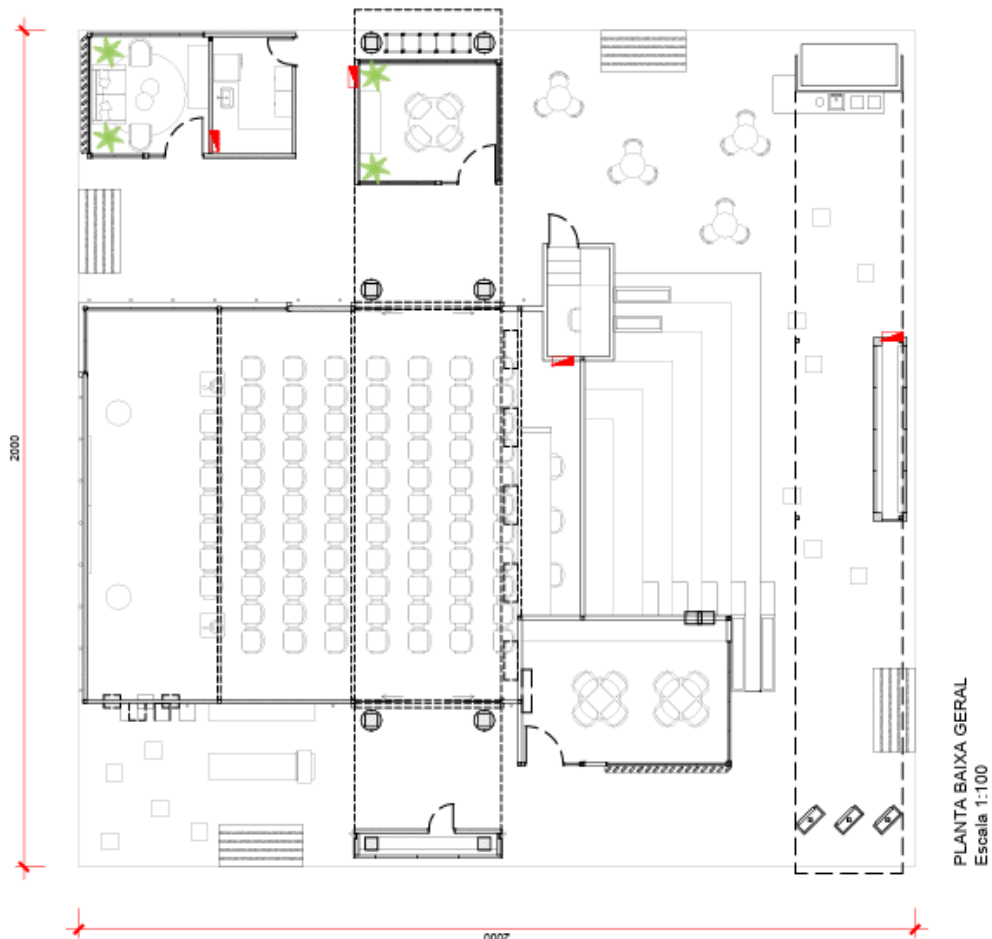


CAIXA DE DISJUNTORES- 4 UNIDADES - PREVER
TODOS OS 'CDs' EMBUTIDOS NA MARCENARIA





ANEXO B - ESTANDE


1.6 – ELEVACÃO LATERAL DIREITA E ELEVACÃO POSTERIOR

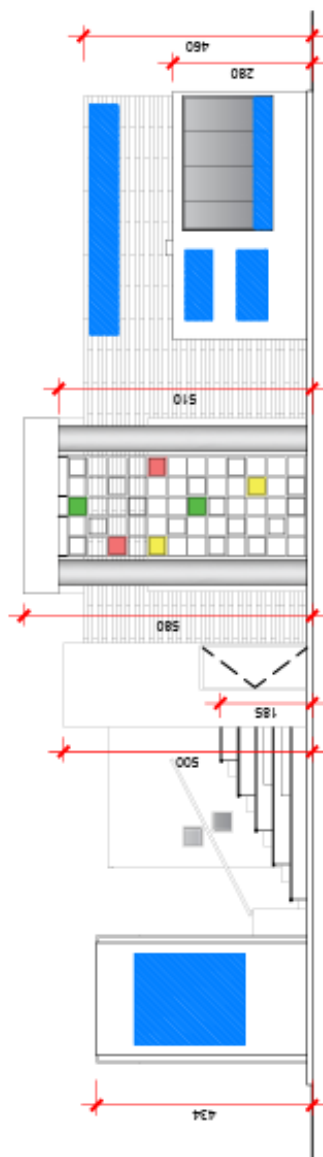

ELEVACÃO LATERAL DIREITA
Escala 1:100

COMUNICAÇÃO VISUAL

CAIXA DE DISJUNTORES- 4 UNIDADES - PREVER
TODOS OS 'CDs' EMBUTIDOS NA MARCENARIA

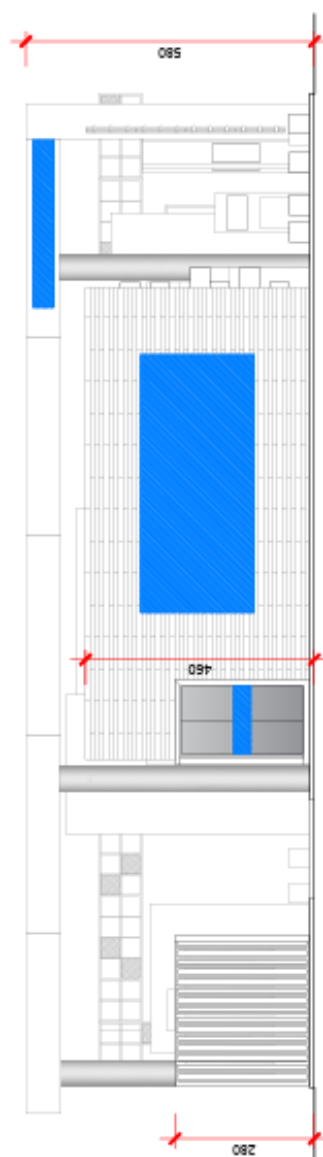

ELEVACÃO POSTERIOR
Escala 1:100


PLANTA DE REFORÇO DE PISO
Escala 1:100



ANEXO B - ESTANDE
1.8 – PLANTA DE PAGINAÇÃO DE PISO

COMUNICAÇÃO VISUAL

CAIXA DE DISJUNTORES- 4 UNIDADES - PREVER
TODOS OS 'CDs' EMBUTIDOS NA MARCENARIA

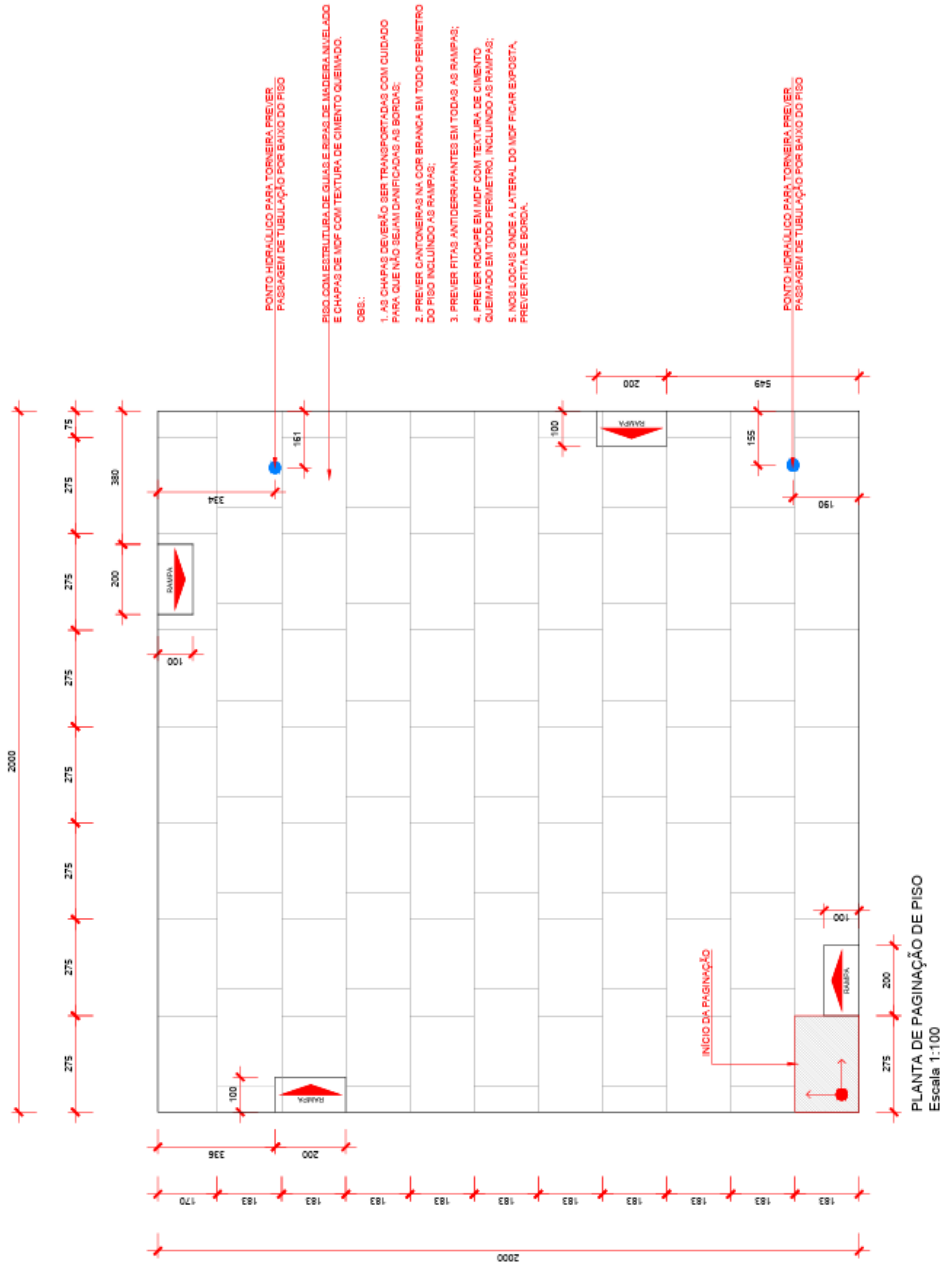




25081100010078

ANEXO B - ESTANDE

1.9 – PLANTA DE MARCAÇÃO DE PISO

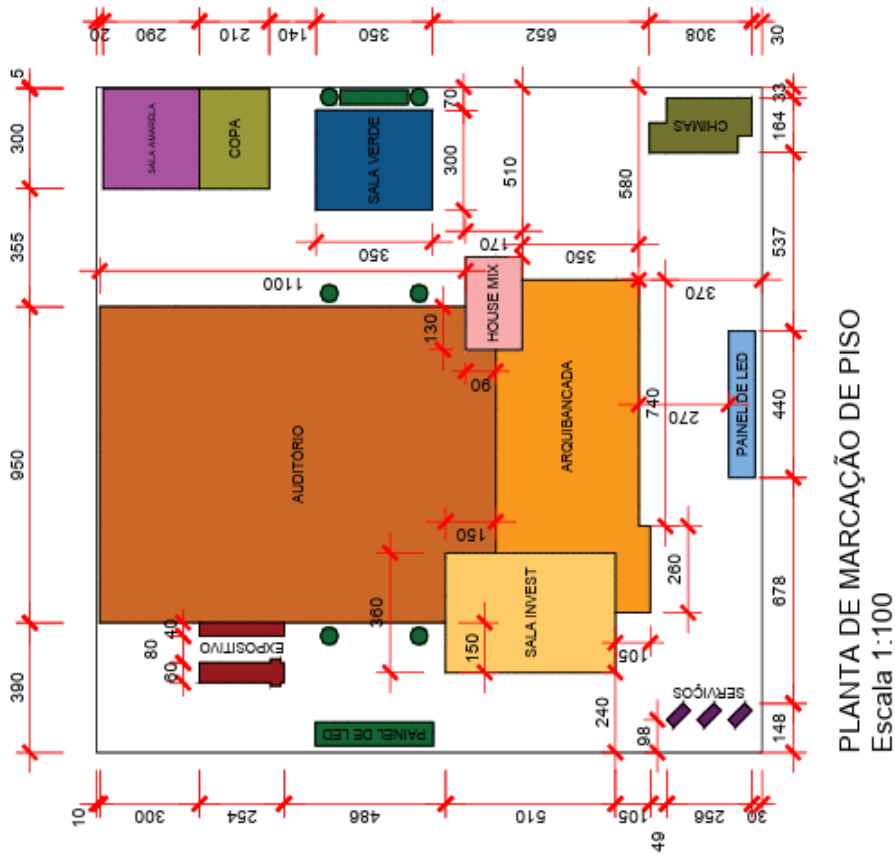


PLANTA DE MARCAÇÃO DE PISO
Escala 1:100

COMUNICAÇÃO VISUAL

CAIXA DE DISJUNTORES- 4 UNIDADES - PREVER
TODOS OS 'CDs' EMBUTIDOS NA MARCENARIA




ANEXO B - ESTANDE
1.12 – AUDITÓRIO: PLANTA LAYOUT

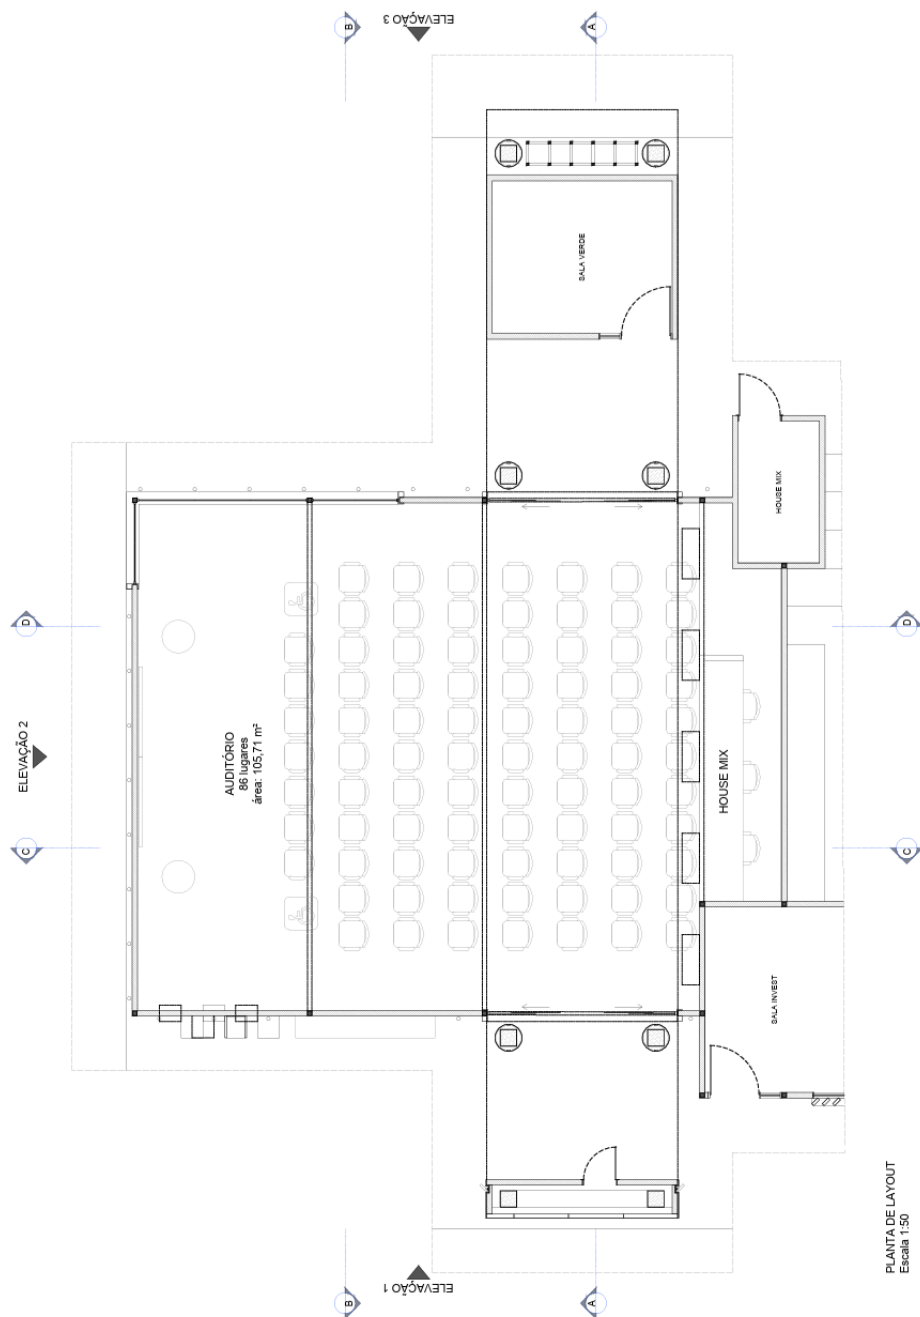

PLANTA DE LAYOUT
Escala 1:50




ANEXO B - ESTANDE
1.14 – AUDITÓRIO: CORTE A

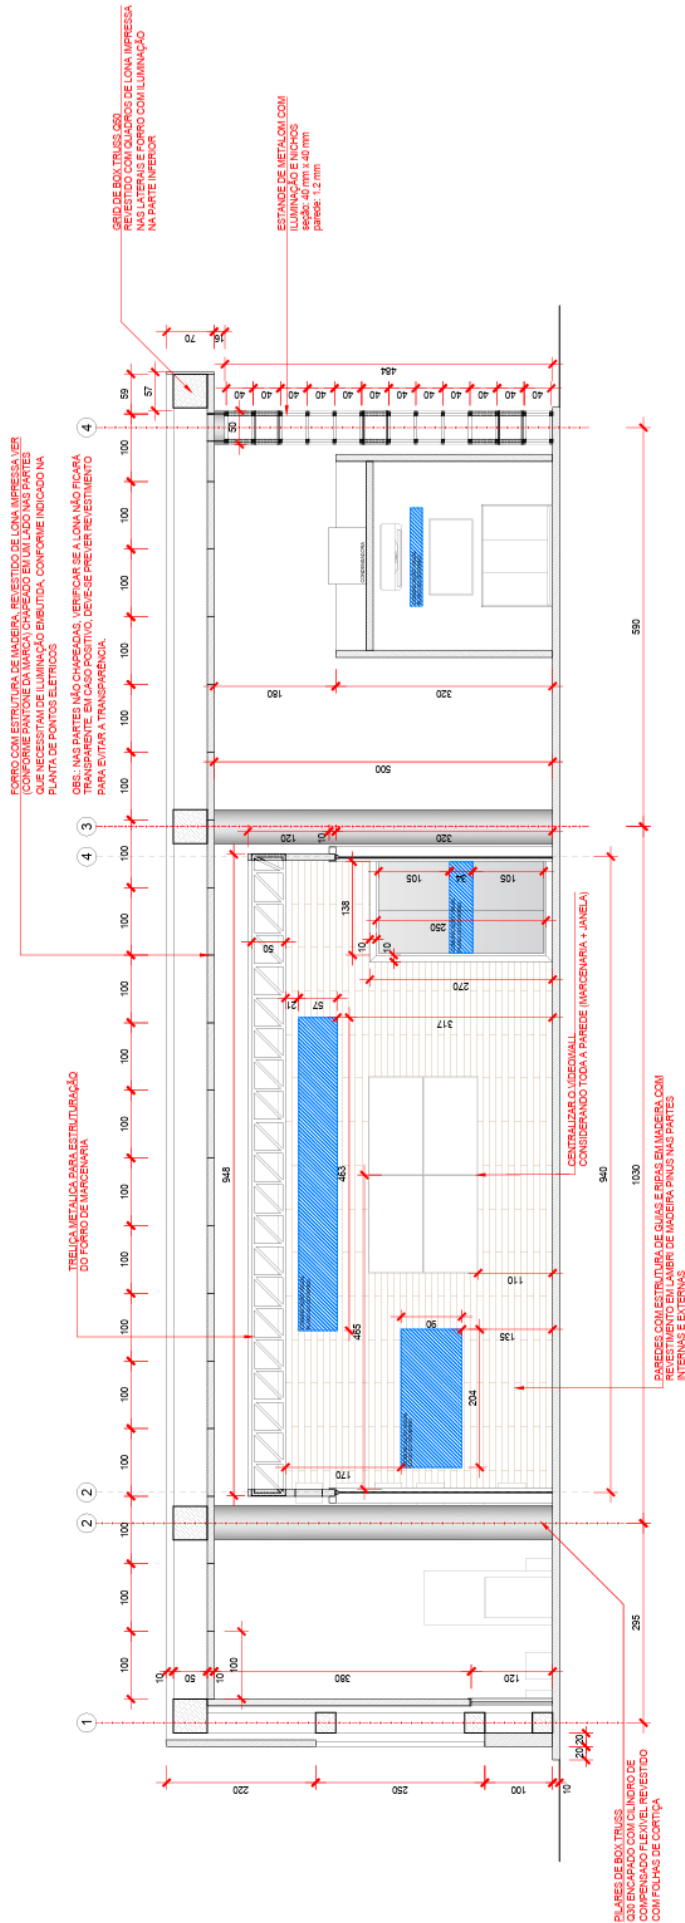

COMUNICAÇÃO VISUAL




ANEXO B - ESTANDE
1.16 – AUDITÓRIO: CORTE C

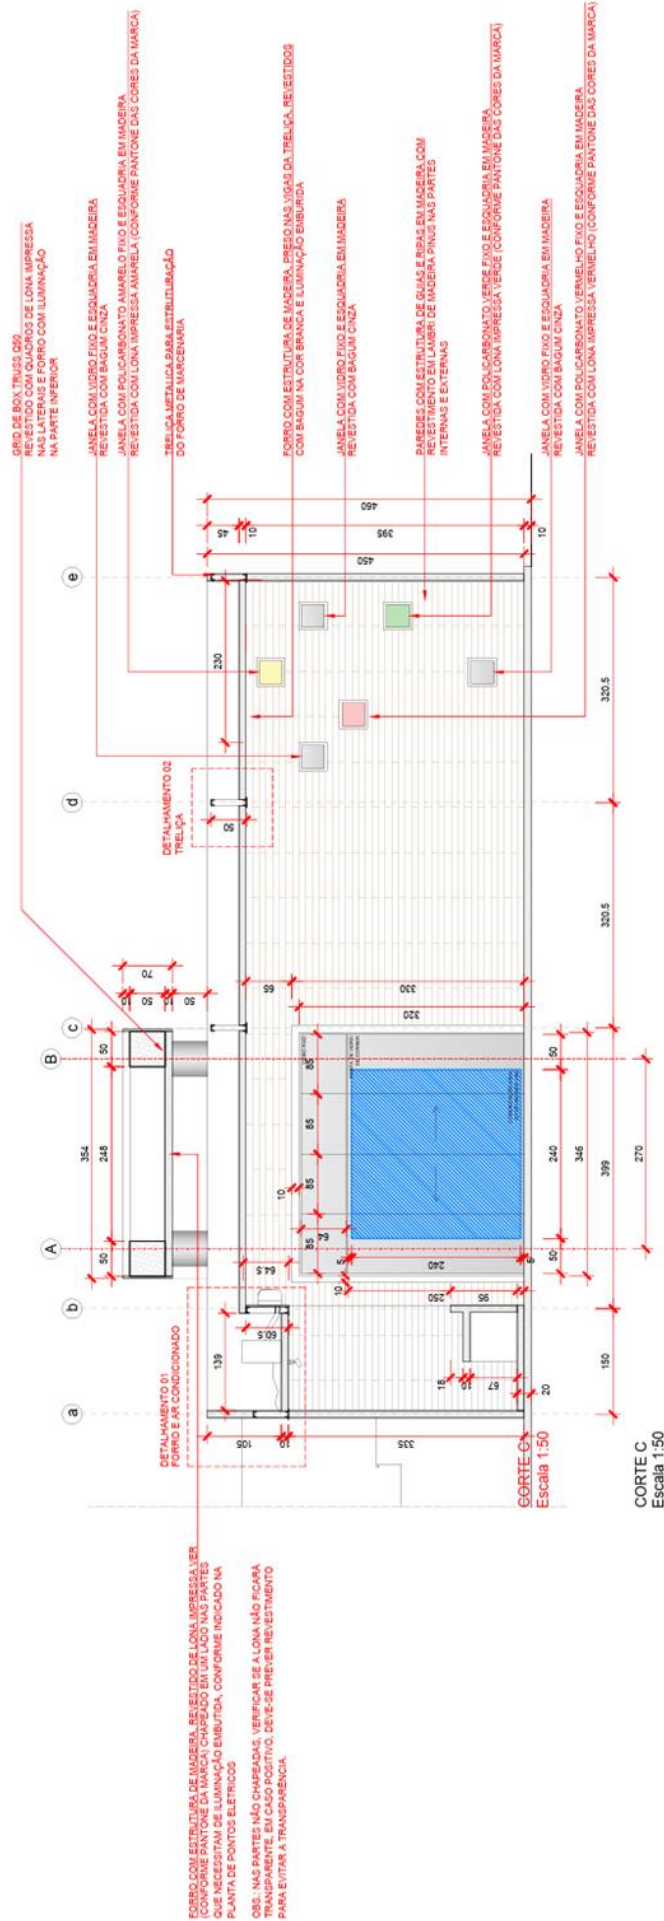




ANEXO B - ESTANDE
1.18 – AUDITÓRIO: ELEVÇÃO 1

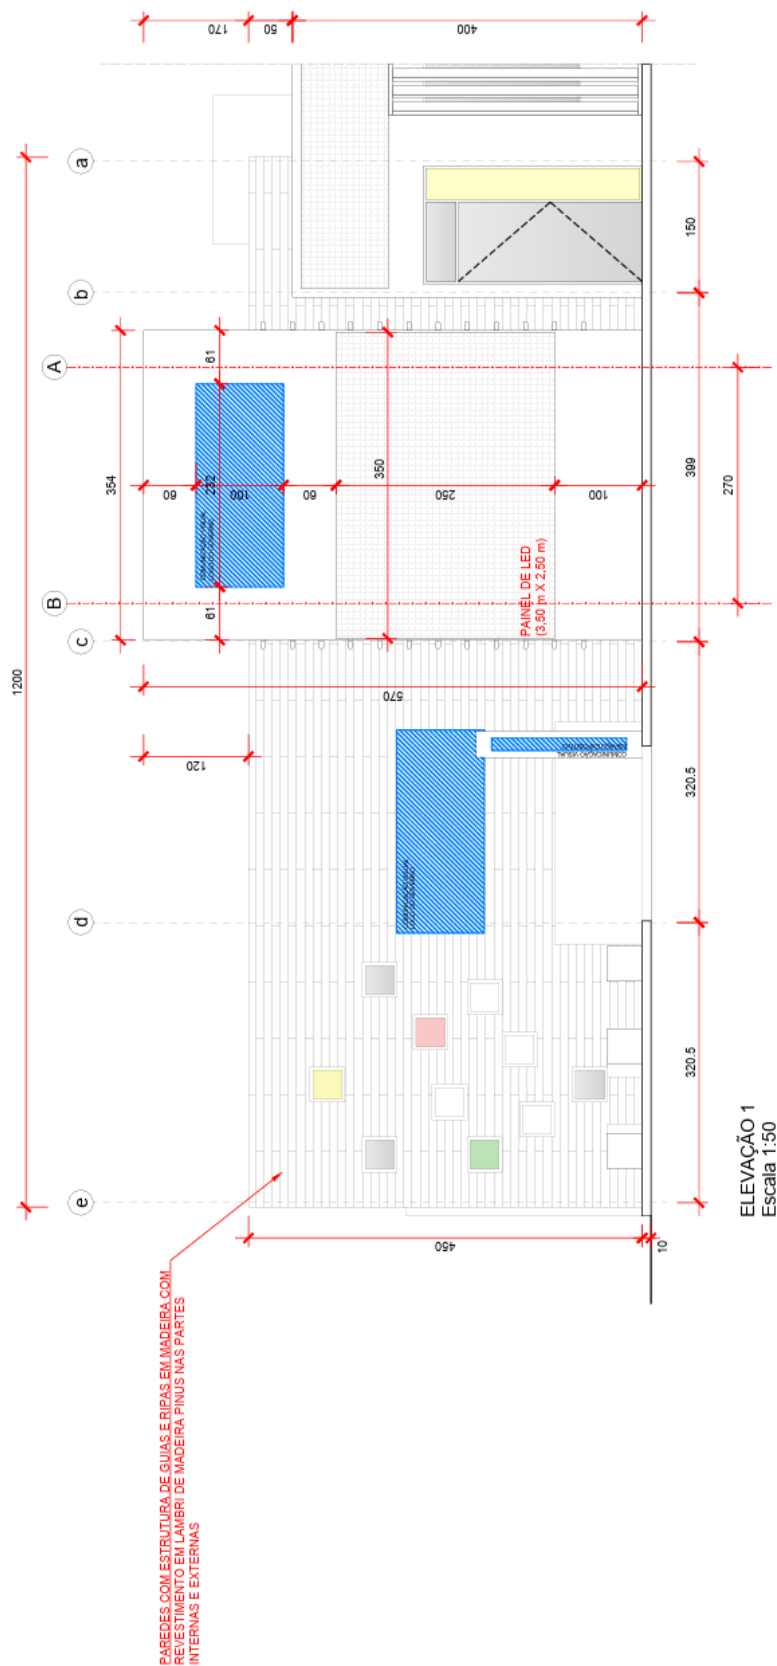

COMUNICAÇÃO VISUAL



ANEXO B - ESTANDE
1.19 – AUDITÓRIO: ELEVACÃO 2

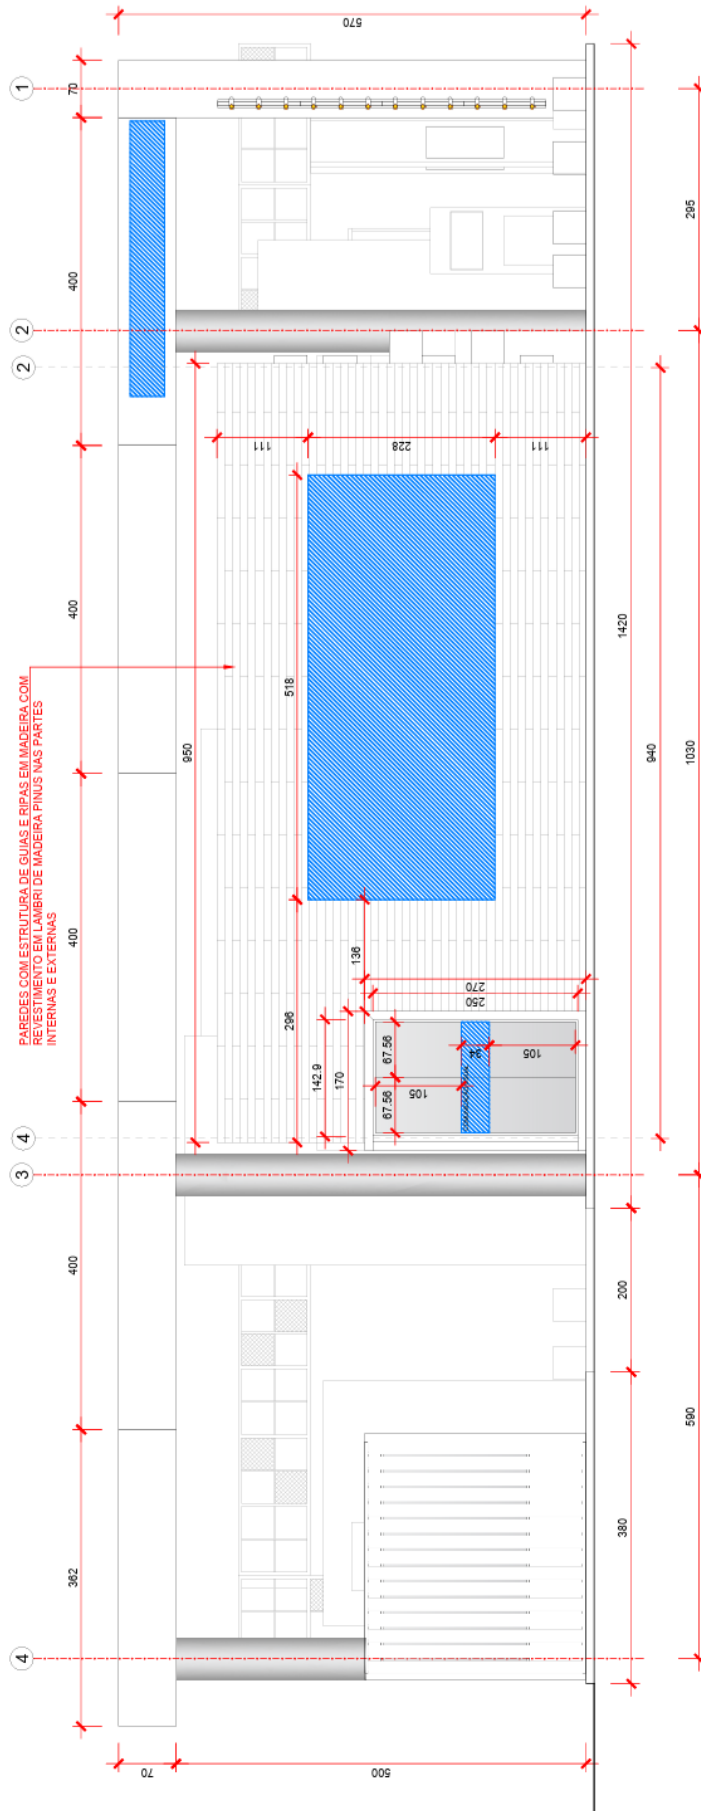

ELEVACÃO 2
Escala 1:50


COMUNICAÇÃO VISUAL



ANEXO B - ESTANDE

1.20 – AUDITÓRIO: DETALHAMENTO 1

DETALHAMENTO 01
FORRO E AR CONDICIONADO

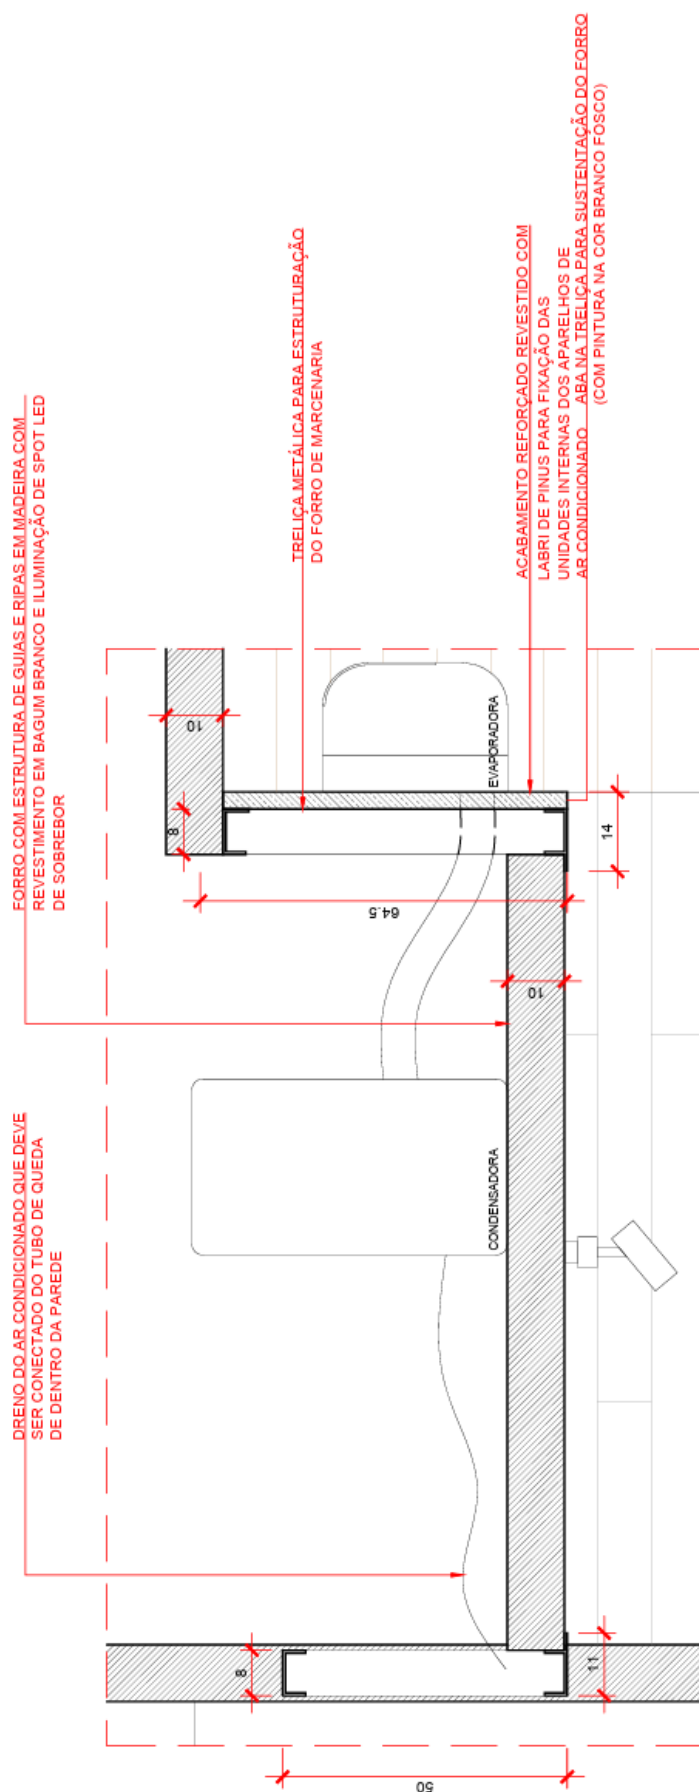




ANEXO B - ESTANDE

1.21 – AUDITÓRIO: DETALHAMENTO 2


DETALHAMENTO 02
TRELIÇA

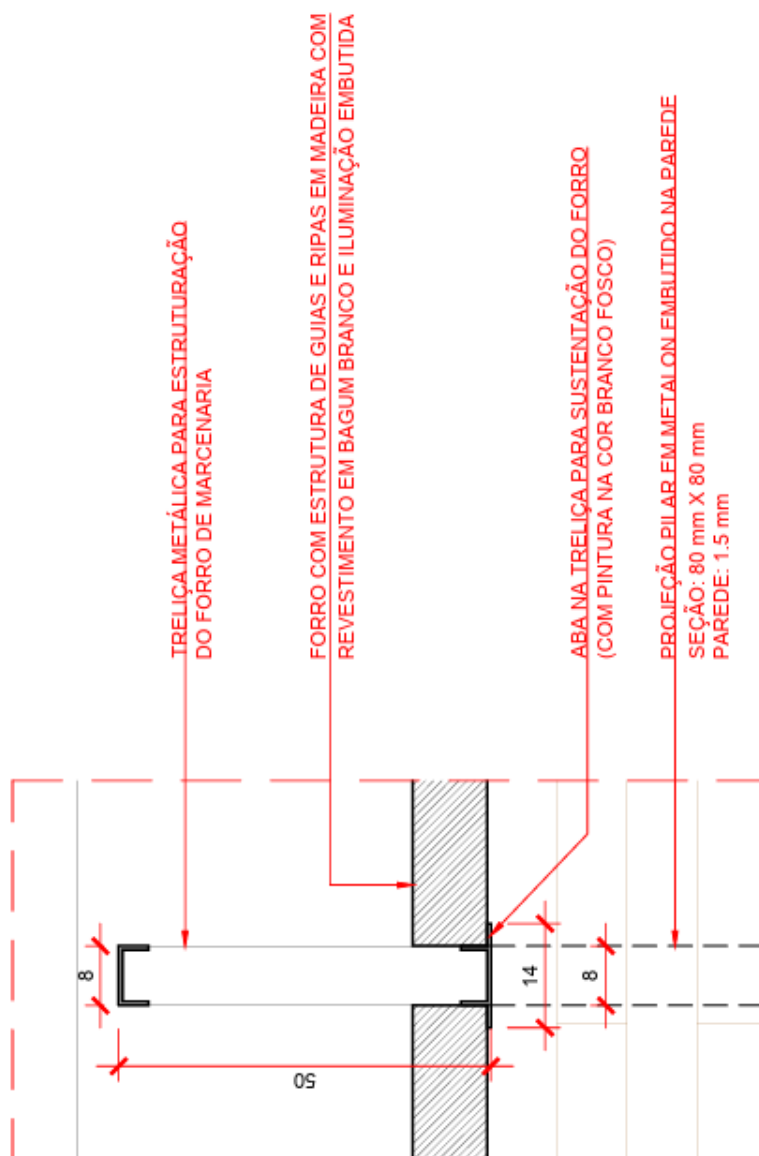



ANEXO B - ESTANDE

1.22 – AUDITÓRIO: DETALHAMENTO 3

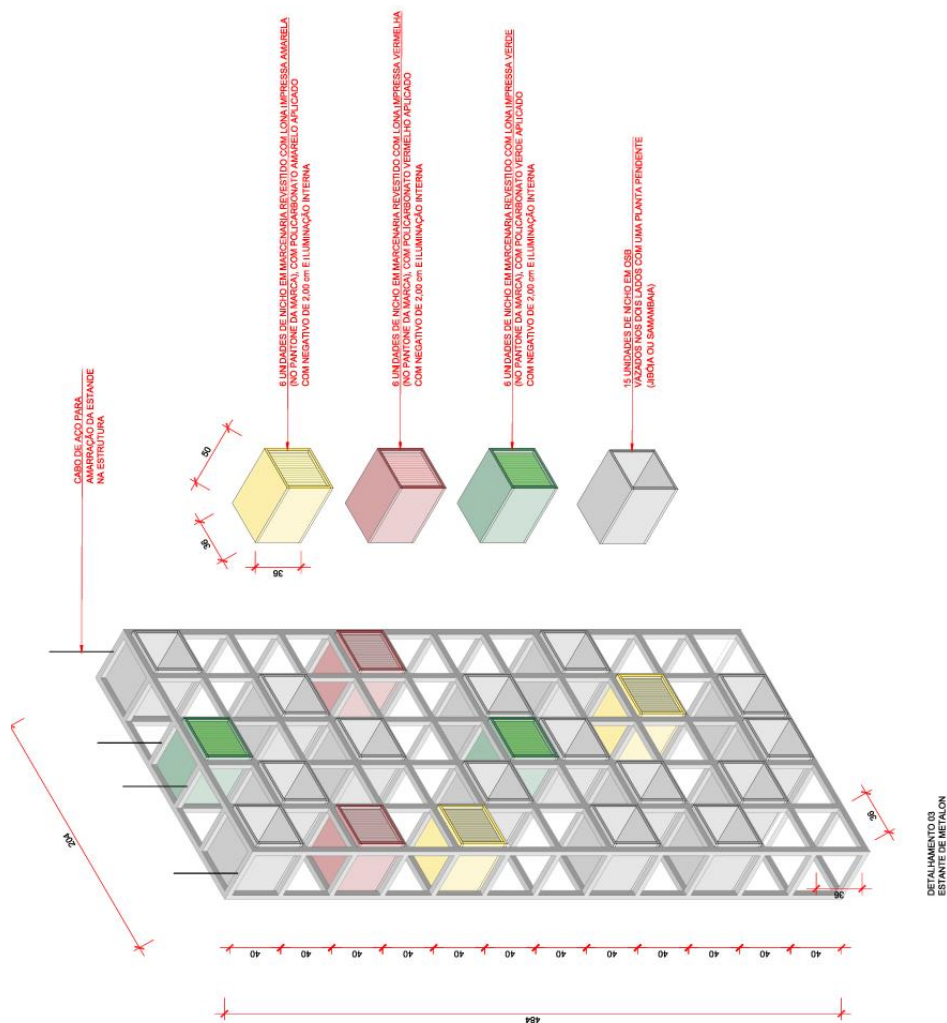



ANEXO B - ESTANDE


1.1.24 – ARQUIBANCADA E HOUSE MIX: PLANTA DE LAYOUT





ANEXO B - ESTANDE


1.25 – ARQUIBANCADA E HOUSE MIX: PLANTA EXECUTIVA

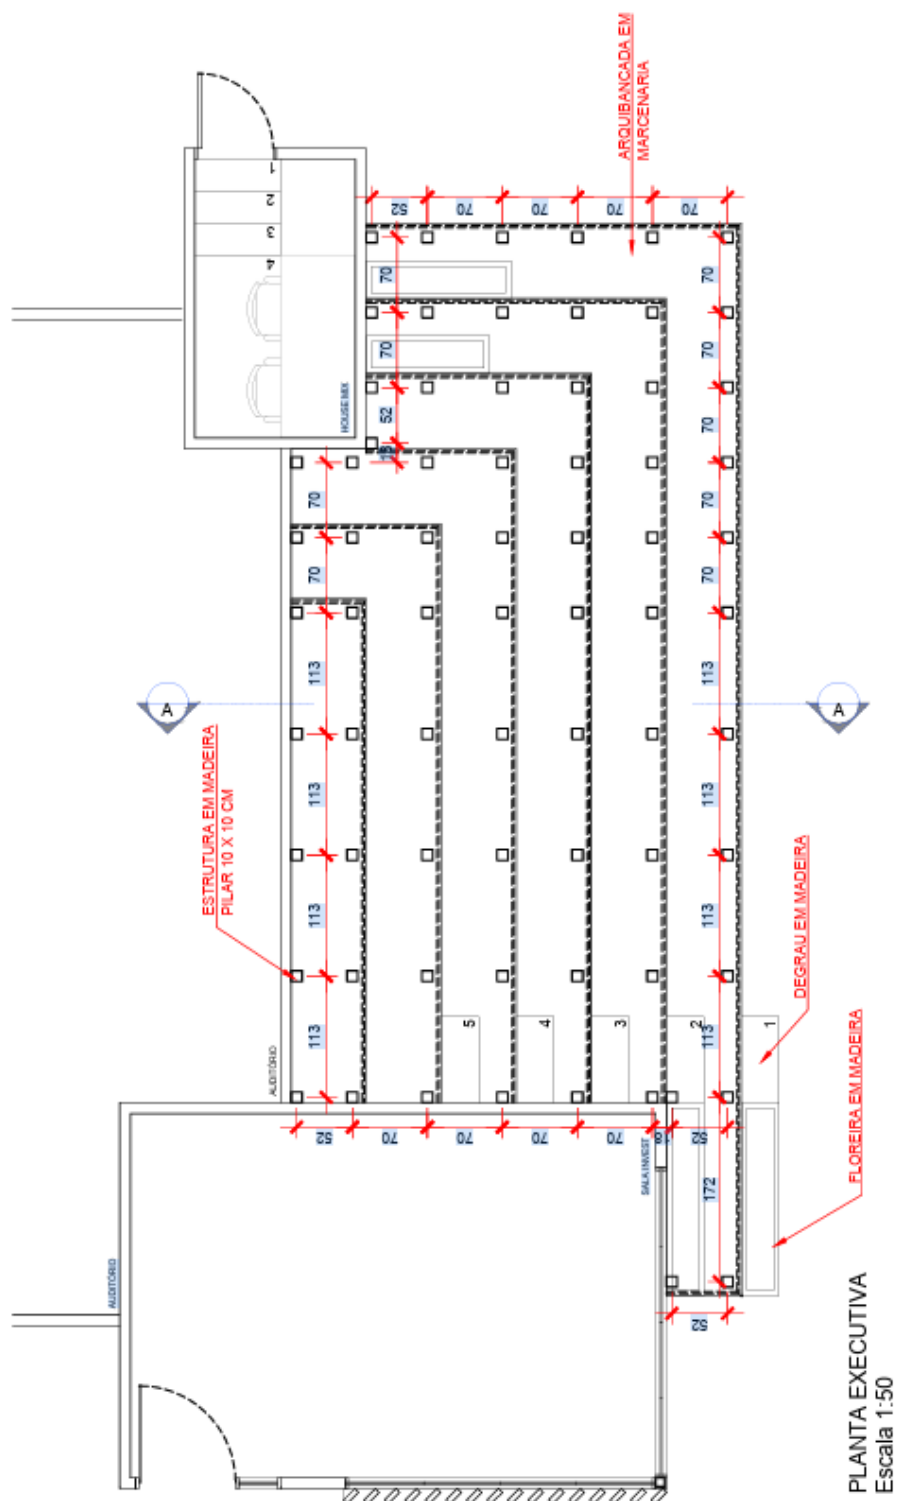



ANEXO B - ESTANDE


1.26 – ARQUIBANCADA E HOUSE MIX: MAPA DE PONTOS ELÉTRICOS

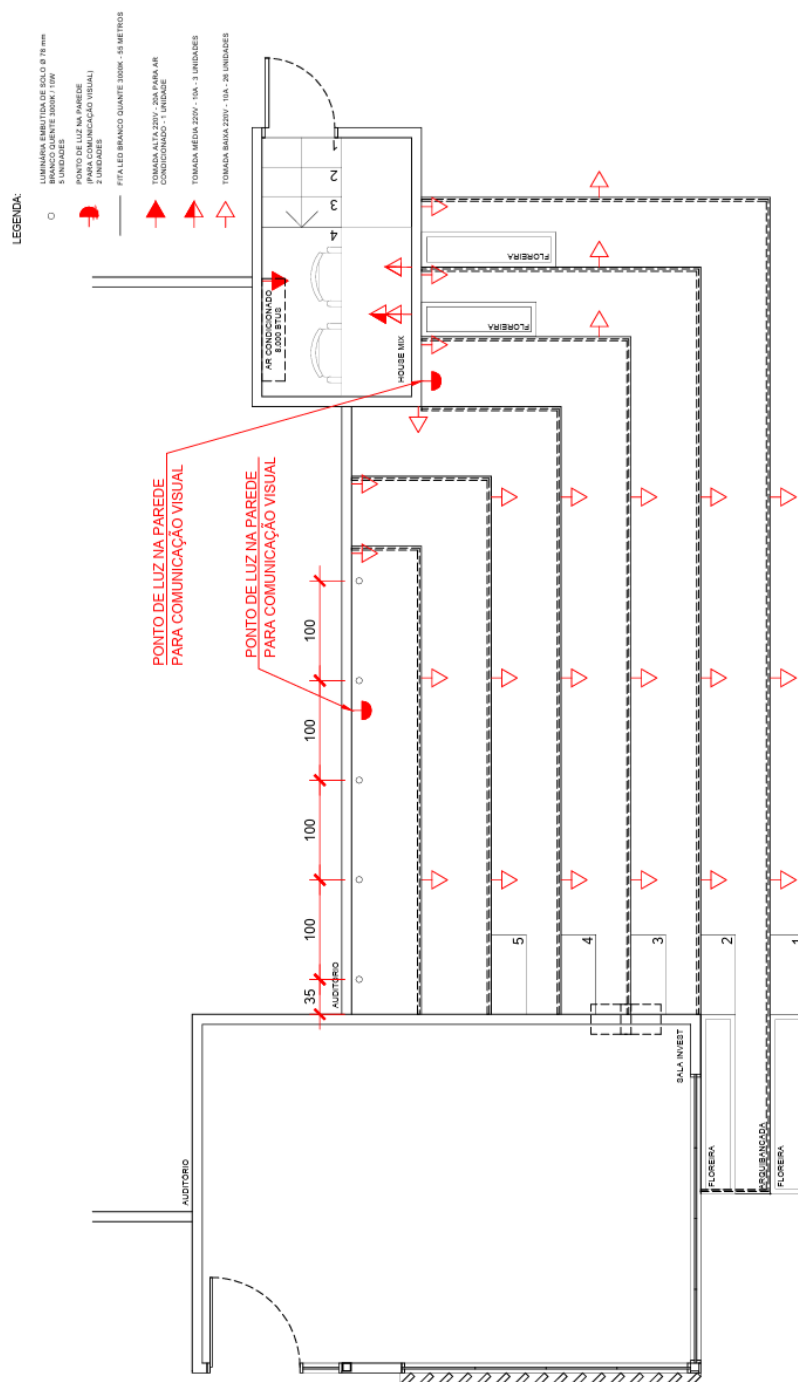

MAPA DE PONTOS ELÉTRICOS
Escala 1:50




ANEXO B - ESTANDE
1.28 – ARQUIBANCADA E HOUSE MIX: ELEVACÃO 2

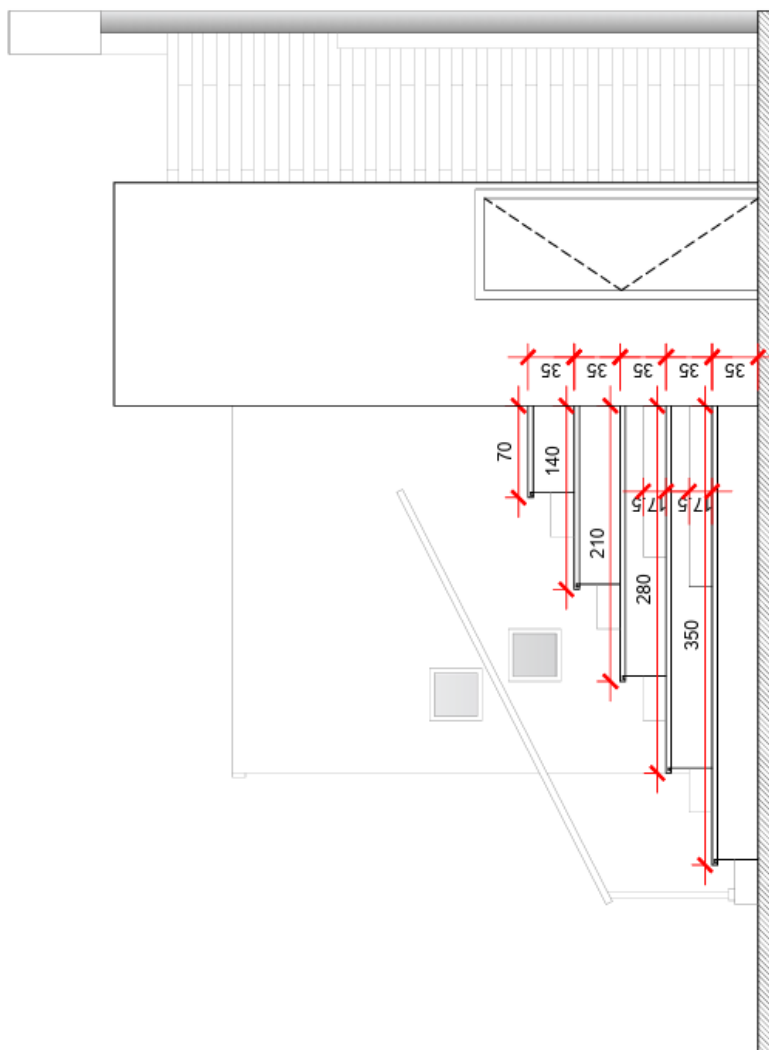

ELEVACÃO 2
Escala 1:50



ANEXO B - ESTANDE
1.29 – ARQUIBANCADA E HOUSE MIX: CORTE A

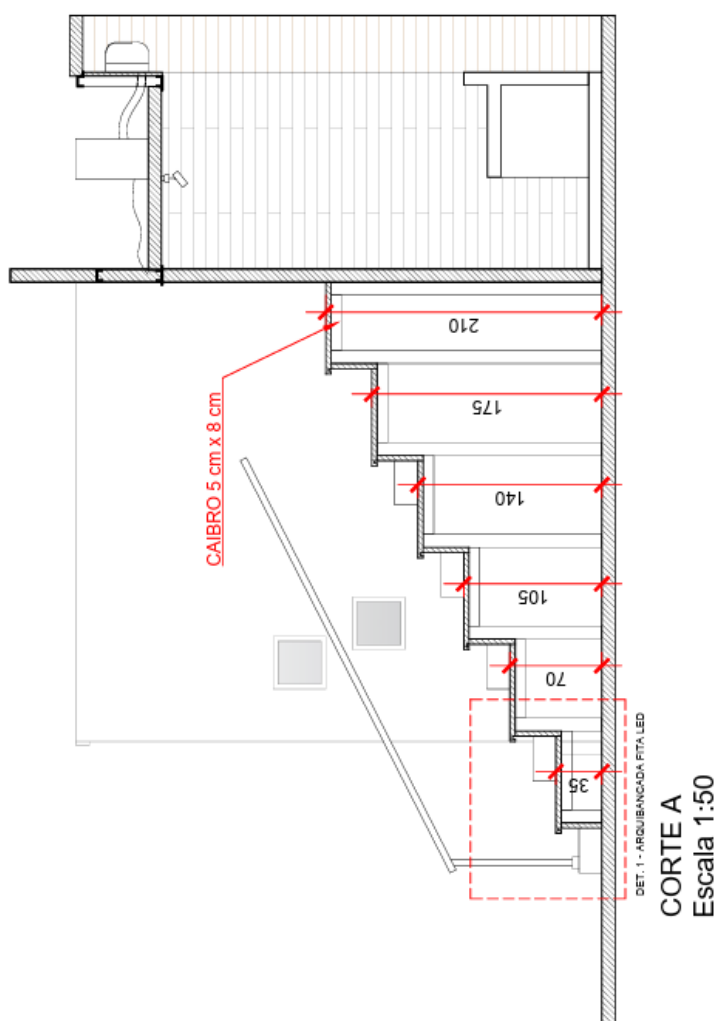




25081100010078

ANEXO B - ESTANDE


1.30 – ELEVAÇÃO HOUSE MIX E DETALHAMENTO 1 ARQUIBANCADA

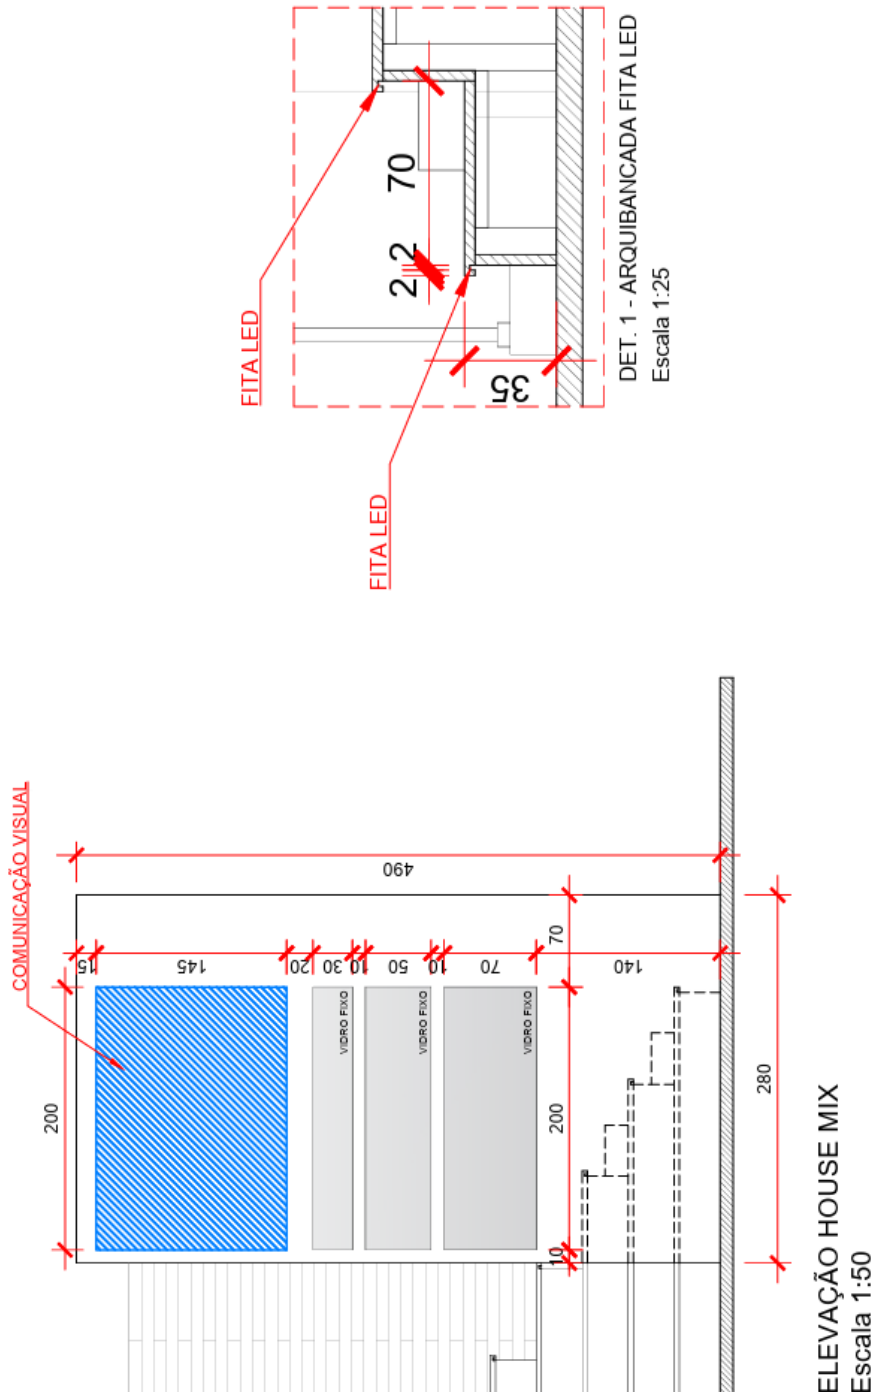




ANEXO B - ESTANDE

1.31 – SALA AMARELA E COPA: PLANTA DE LAYOUT E INDICAÇÃO DE VISTAS

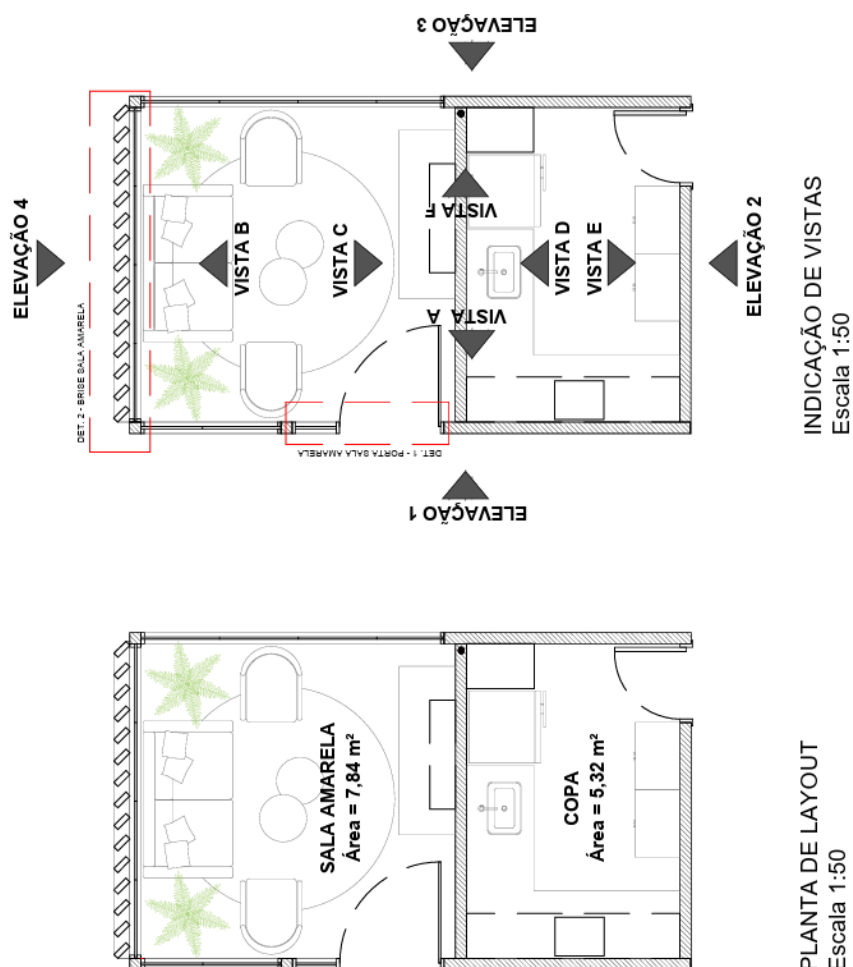




ANEXO B - ESTANDE
1.32 – SALA AMARELA E COPA: PLANTA EXECUTIVA E DETALHAMENTO 1

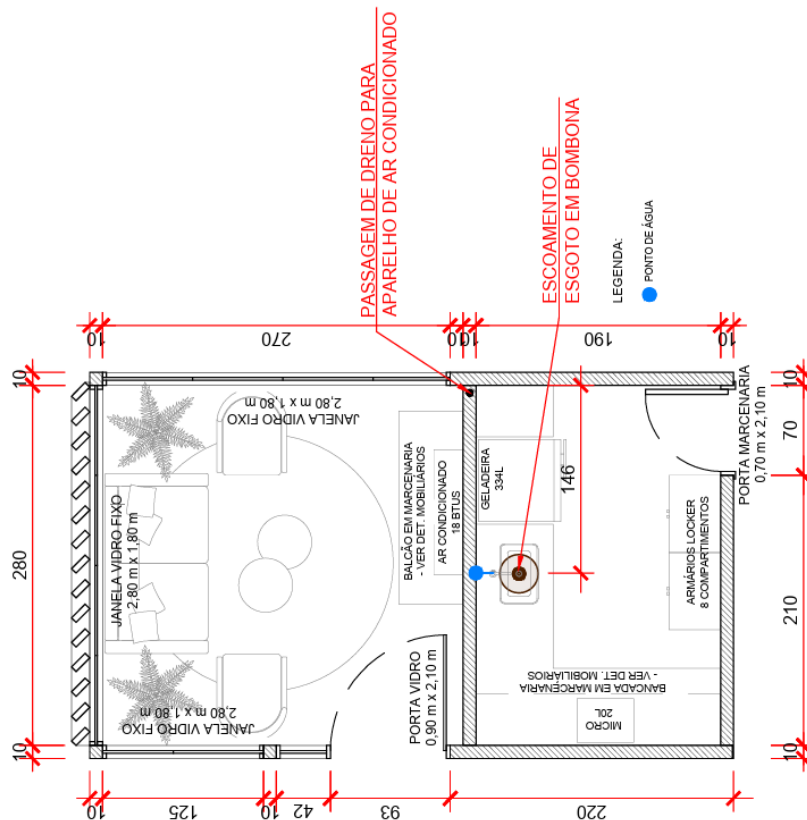


PLANTA EXECUTIVA
Escala 1:50

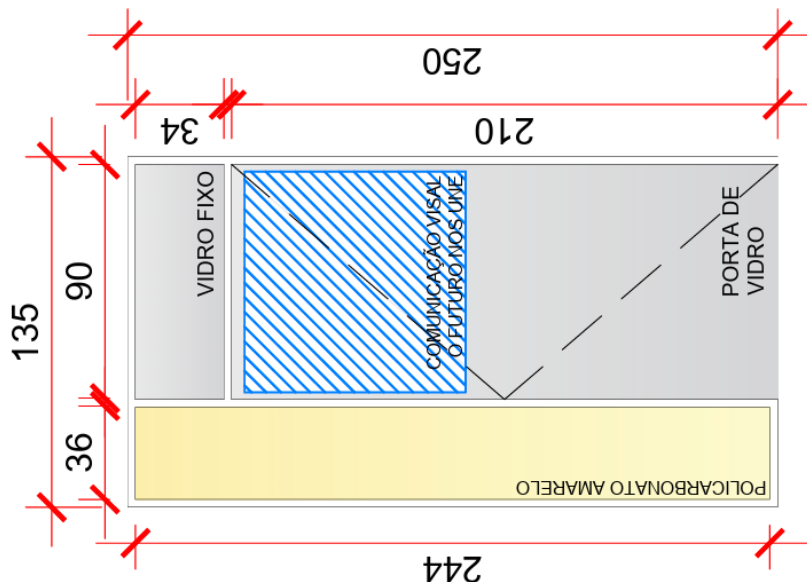

DET. 1 - PORTA SALA AMARELA
Escala 1:25

ANEXO B - ESTANDE


1.33 – SALA AMARELA E COPA: MAPA DE PONTOS ELÉTRICOS

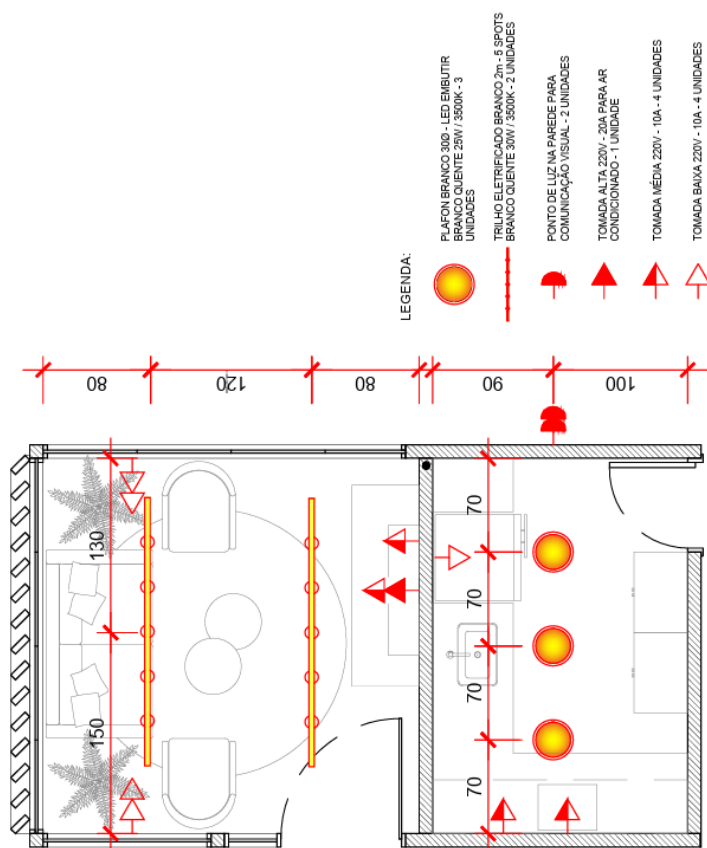


MAPA DE PONTOS ELÉTRICOS
Escala 1:50



ANEXO B - ESTANDE
1.34 – SALA AMARELA E COPA: ELEVACÃO 1 E 2

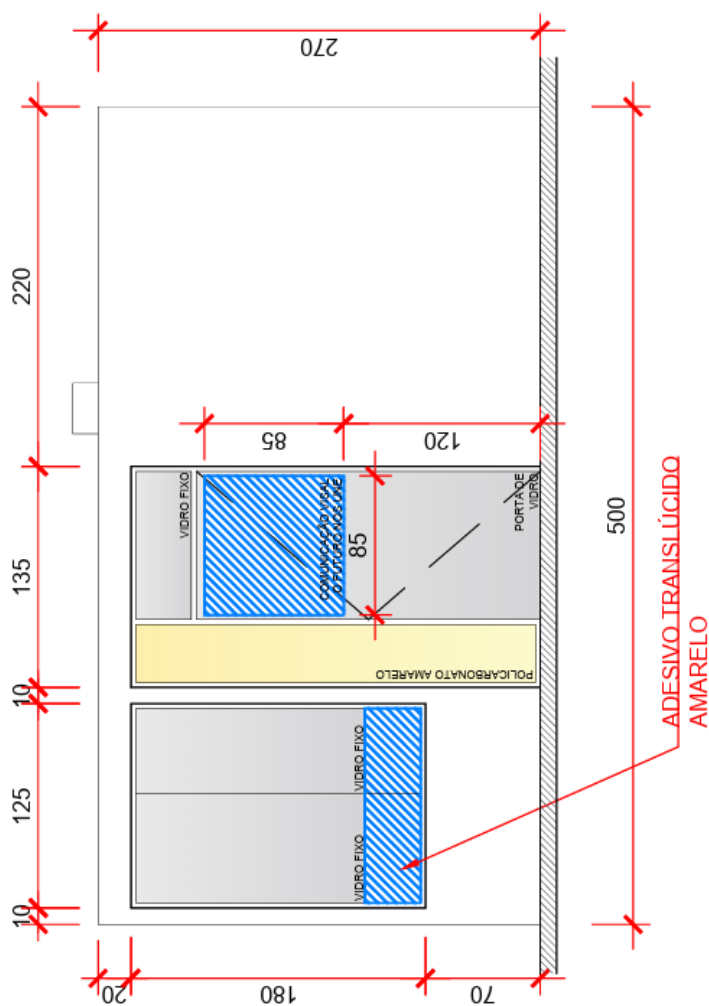

ELEVACÃO 1
 Escala 1:50

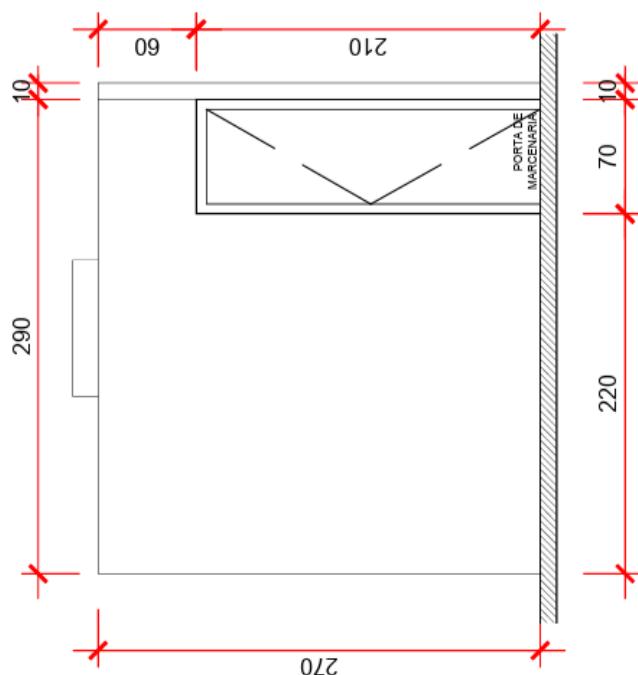


ELEVACÃO 2
 Escala 1:50




ANEXO B - ESTANDE

1.36 – SALA AMARELA E COPA: ELEVÇÃO 4

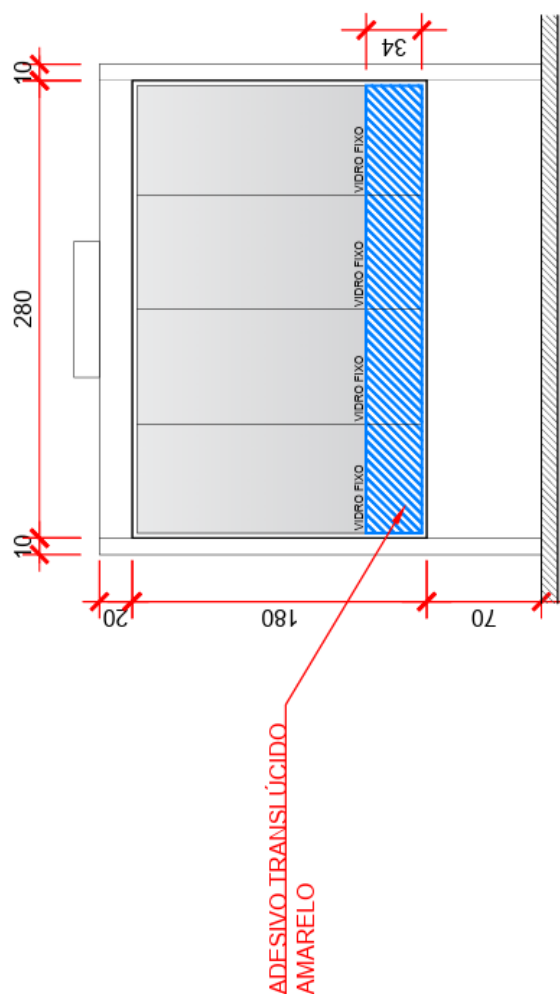

ELEVÇÃO 4
Escala 1:50

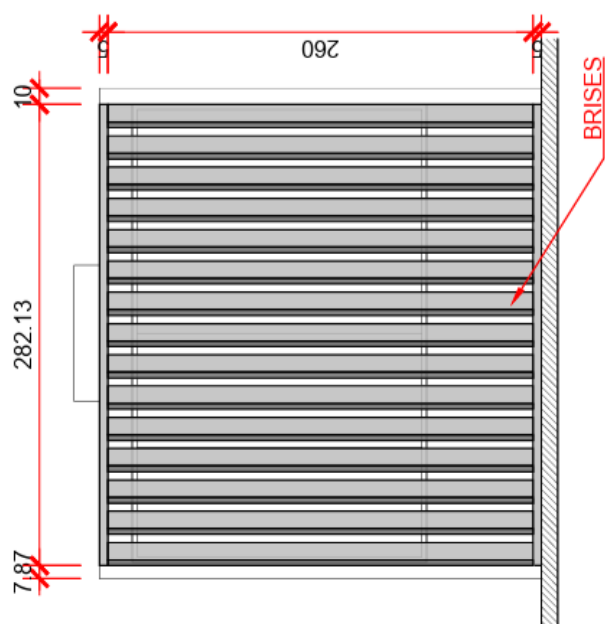


ELEVÇÃO 4 (BRISE)
Escala 1:50



ANEXO B - ESTANDE

1.37 – SALA AMARELA E COPA: VISTA A E VISTA B

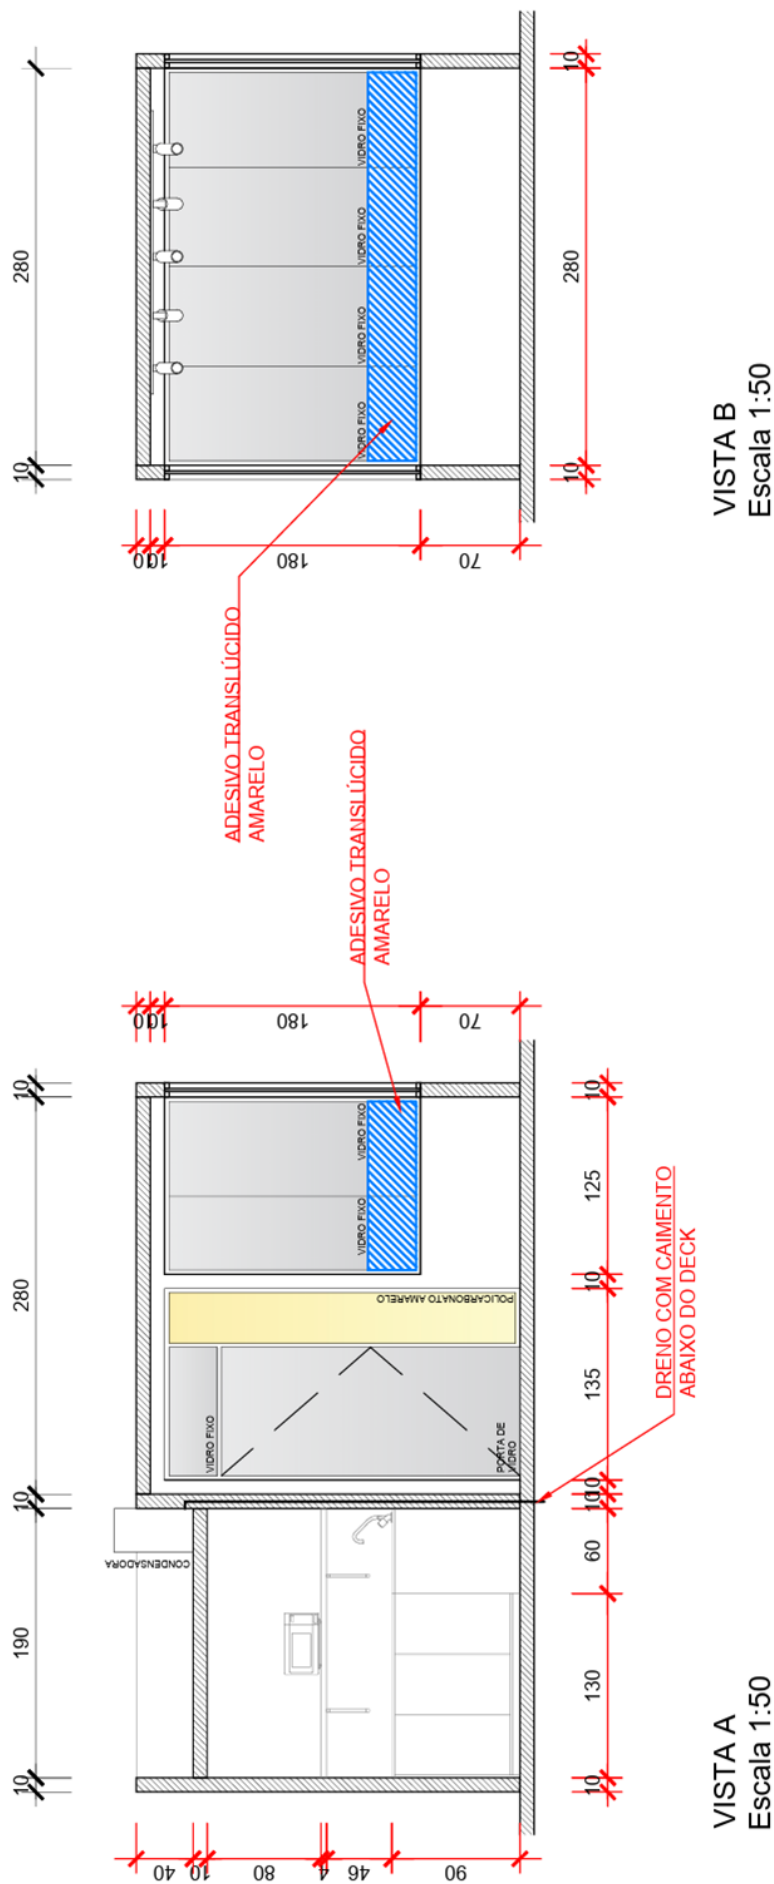

VISTA A
Escala 1:50


VISTA B
Escala 1:50




25081100010078

ANEXO B - ESTANDE

1.38 – SALA AMARELA E COPA: VISTA C E VISTA D

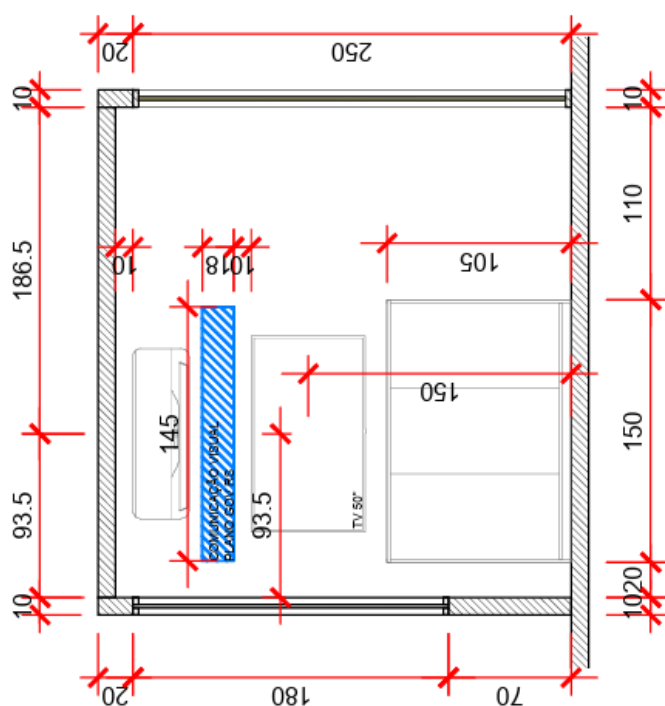

VISTA C
Escala 1:50

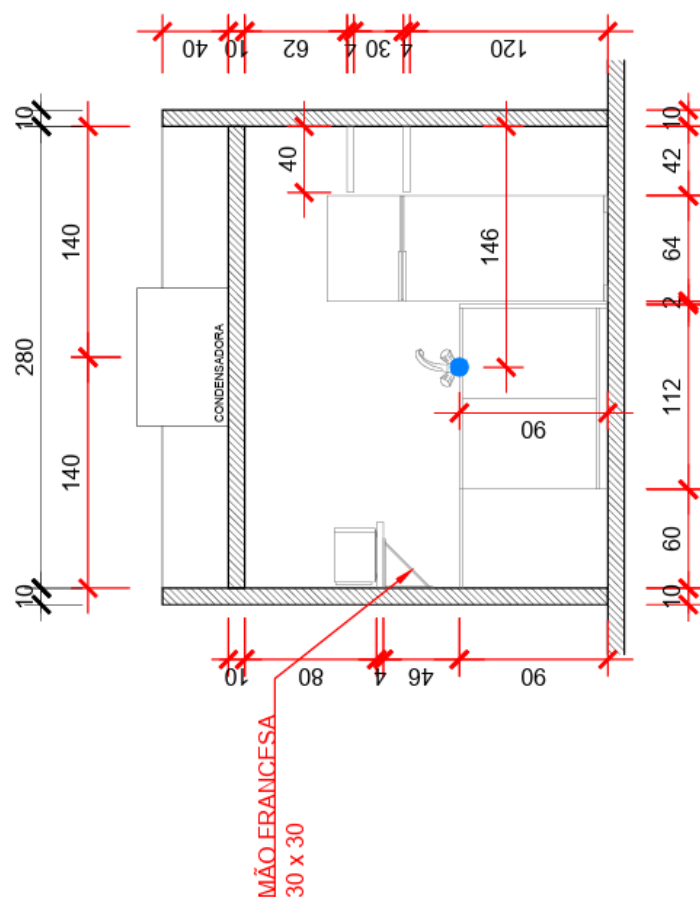


VISTA D
Escala 1:50




ANEXO B - ESTANDE

1.39 – SALA AMARELA E COPA: VISTA E E VISTA F

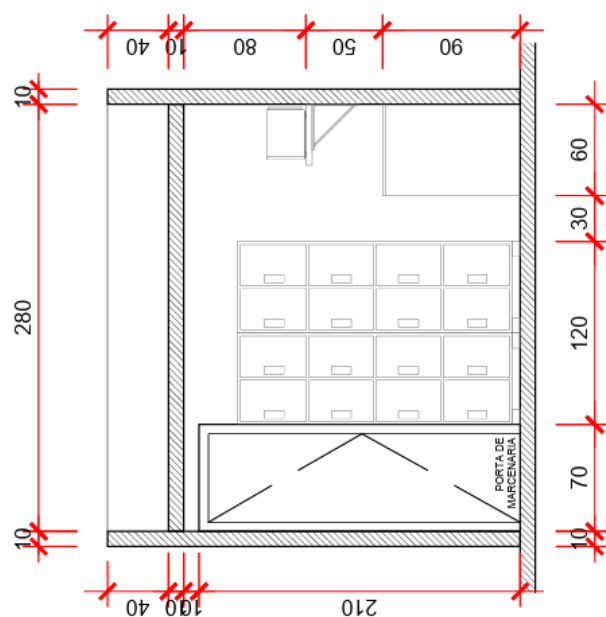

VISTA E
Escala 1:50

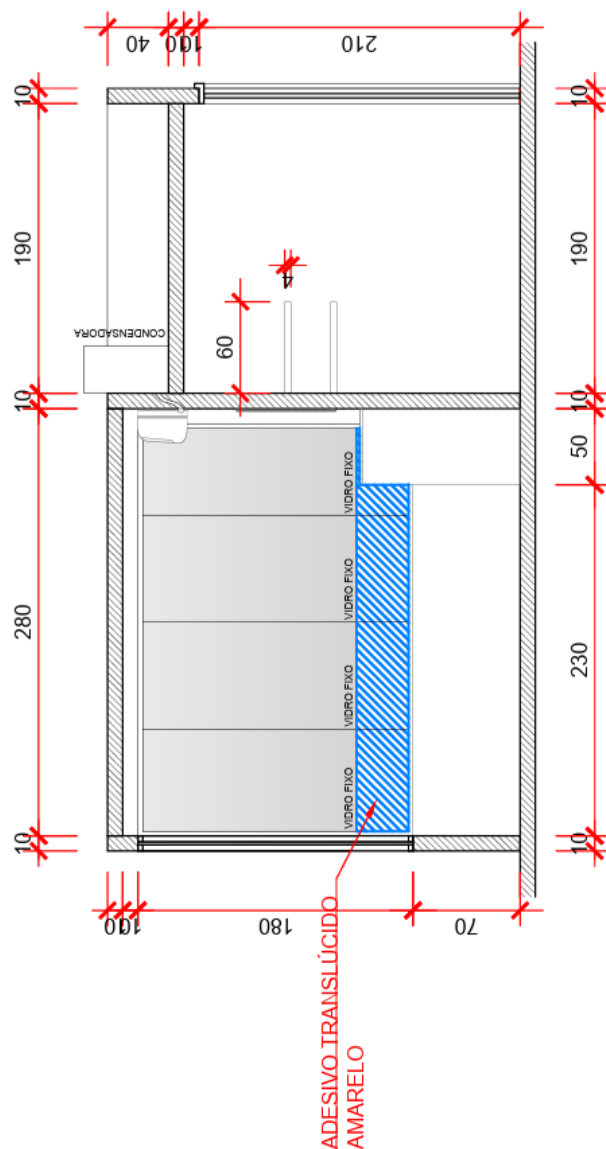


VISTA F
Escala 1:50



25081100010078

ANEXO B - ESTANDE


1.40 – SALA AMARELA E COPA: DETALHAMENTO 2

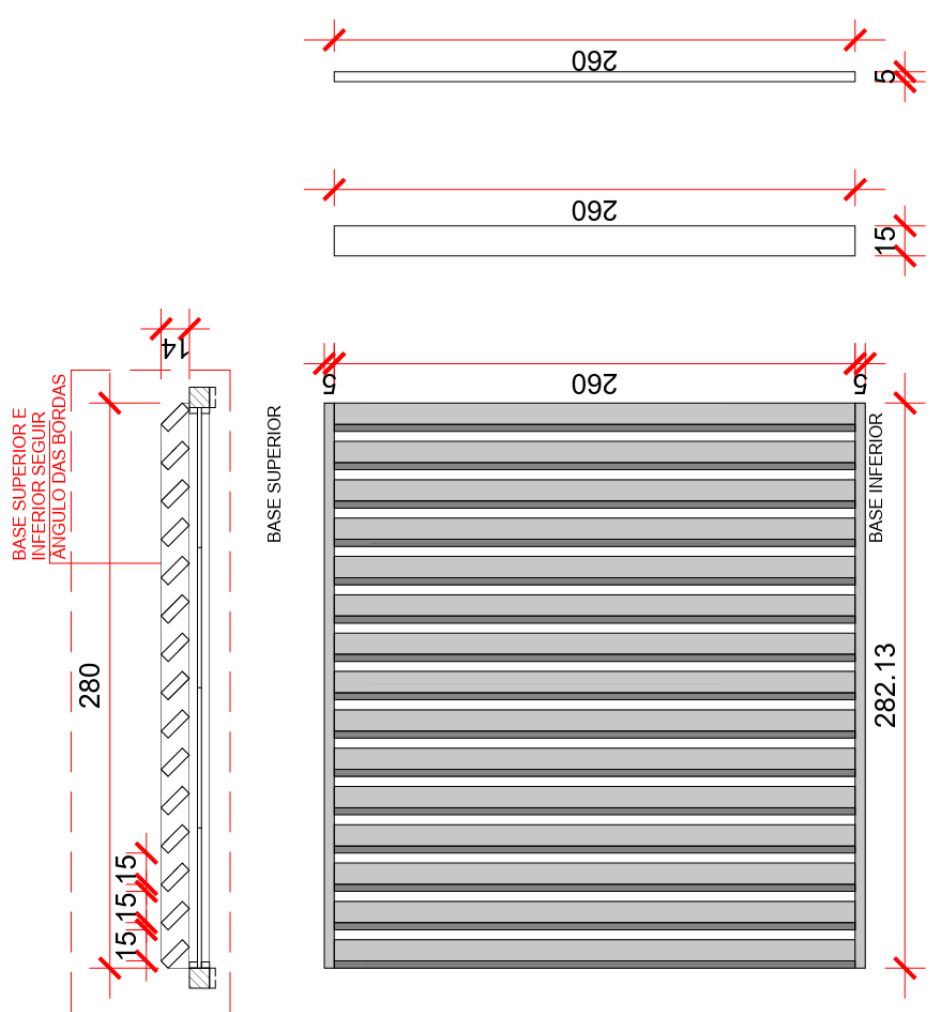




ANEXO B - ESTANDE

1.41 – SALA VERDE: PLANTA DE LAYOUT E INDICAÇÃO DE VISTAS

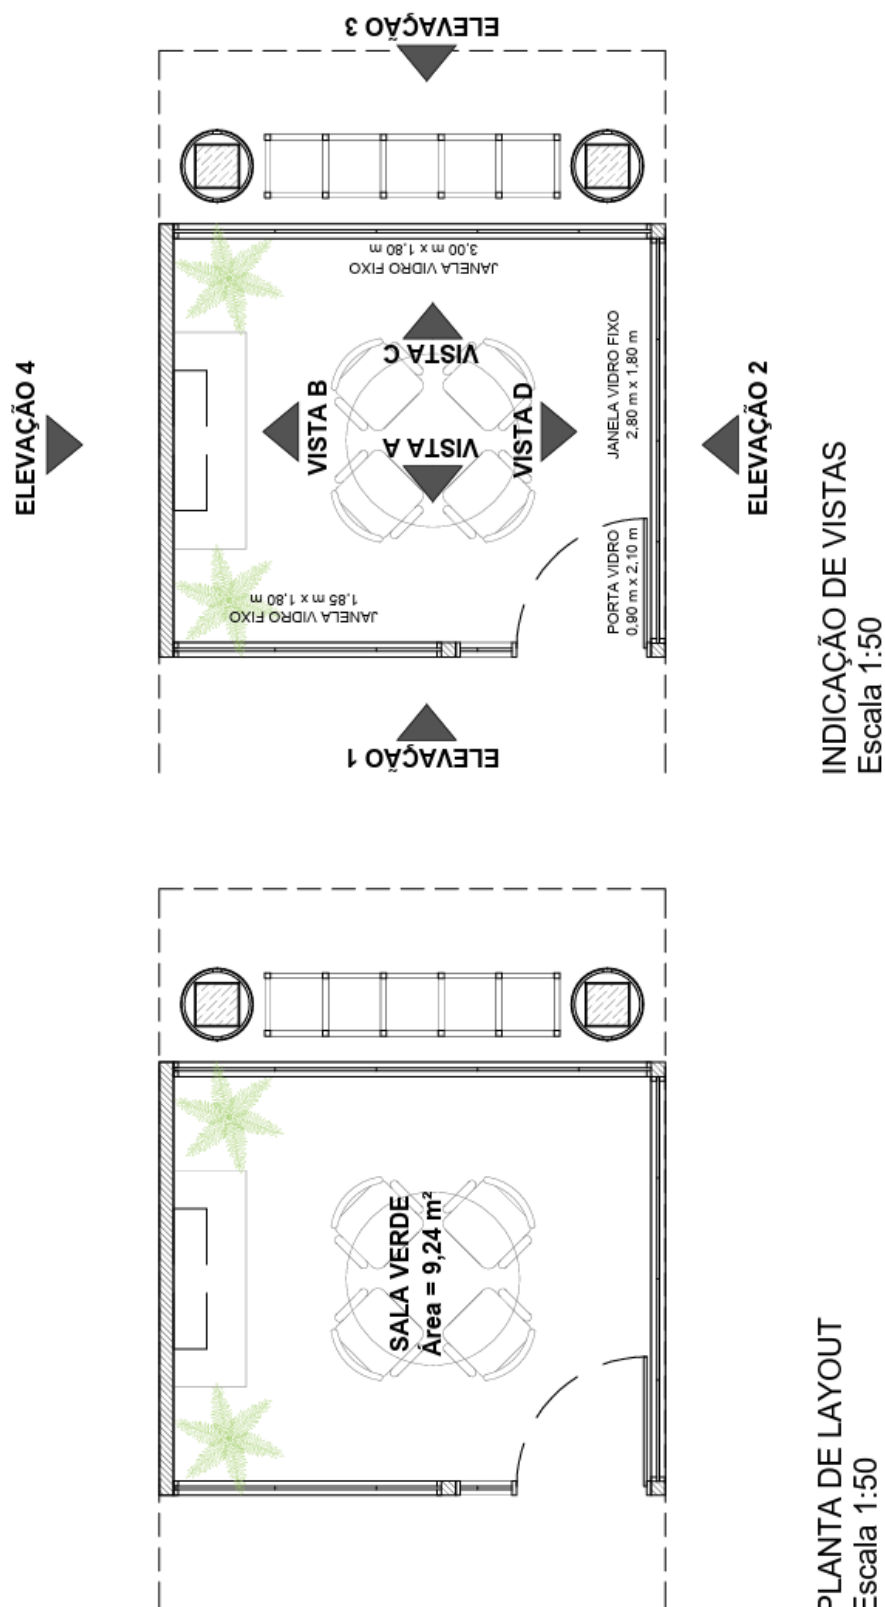




ANEXO B - ESTANDE
1.43 – SALA VERDE: MAPA DE PONTOS ELÉTRICOS

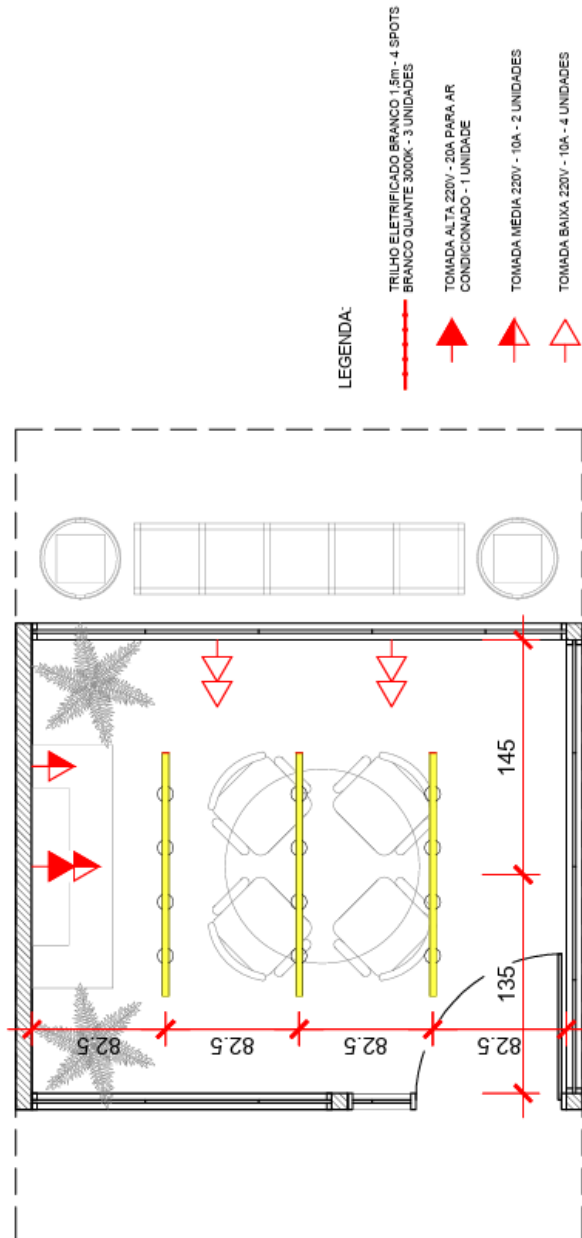


MAPA DE PONTOS ELÉTRICOS
Escala 1:50



ANEXO B - ESTANDE
1.44 – SALA VERDE: ELEVACÃO 1 E 2

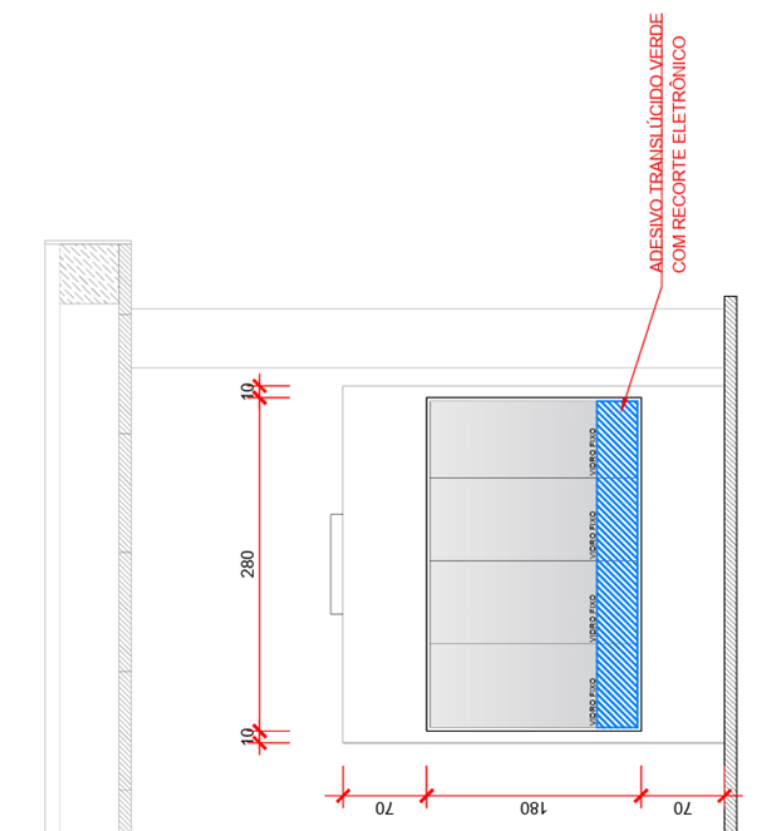


ELEVACÃO 2
Escala 1:50

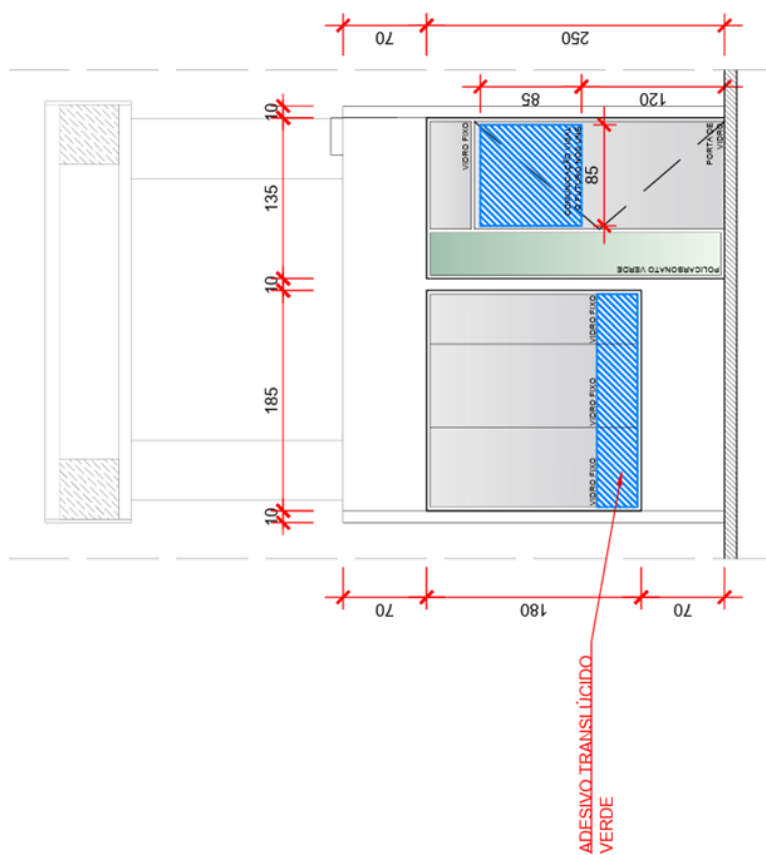


ELEVACÃO 1
Escala 1:50



25081100010078

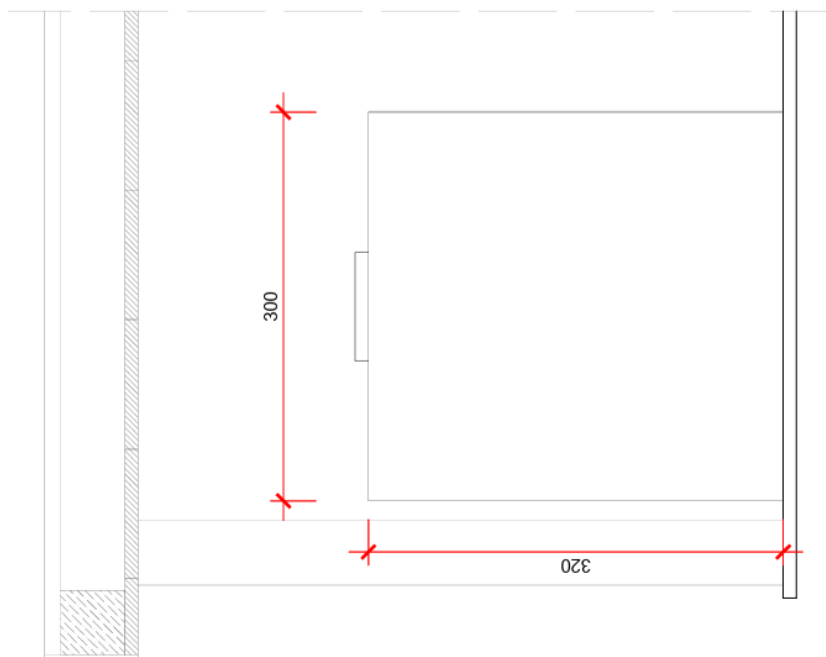

ELEVAÇÃO 4
Escala 1:50

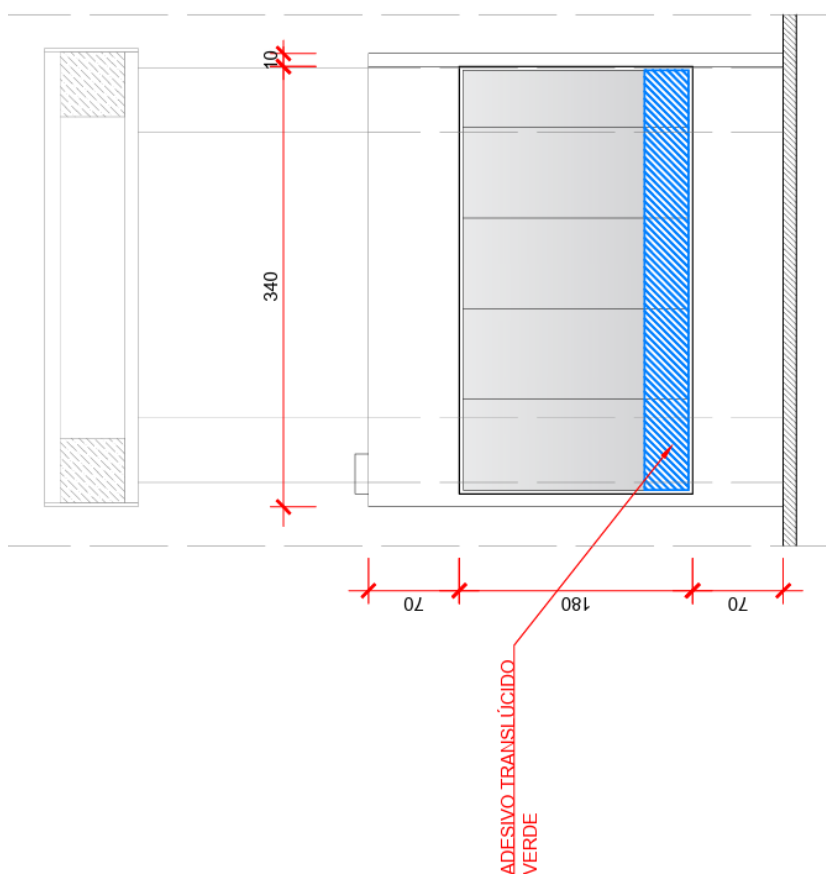


ELEVAÇÃO 3
Escala 1:50

ANEXO B - ESTANDE
1.45 – SALA VERDE: ELEVAÇÃO 3 E 4




25081100010078

ANEXO B - ESTANDE
1.46 – SALA VERDE: VISTA A E B

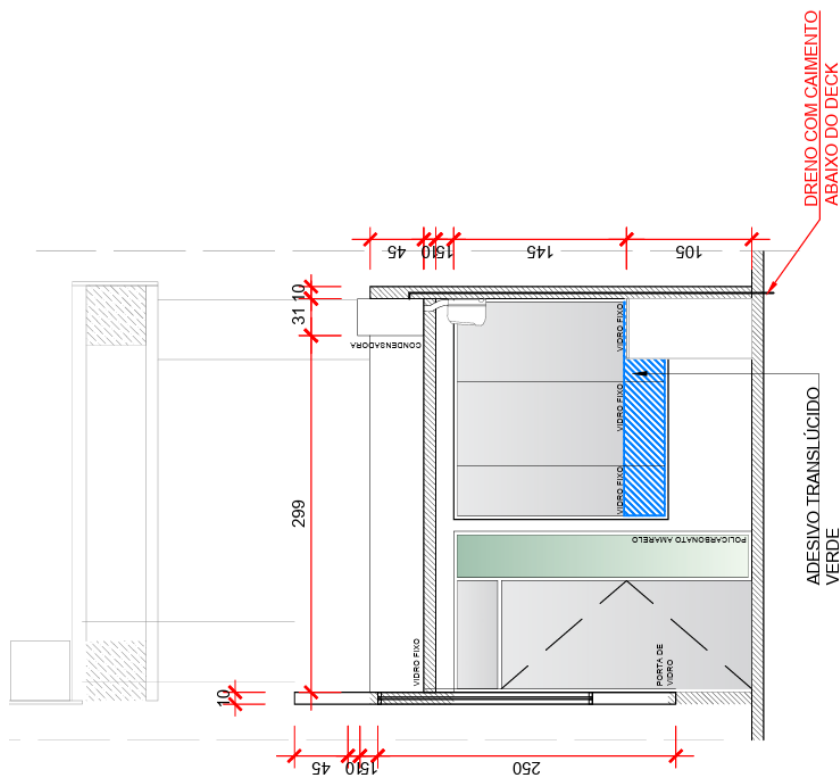


VISTA A
Escala 1:50

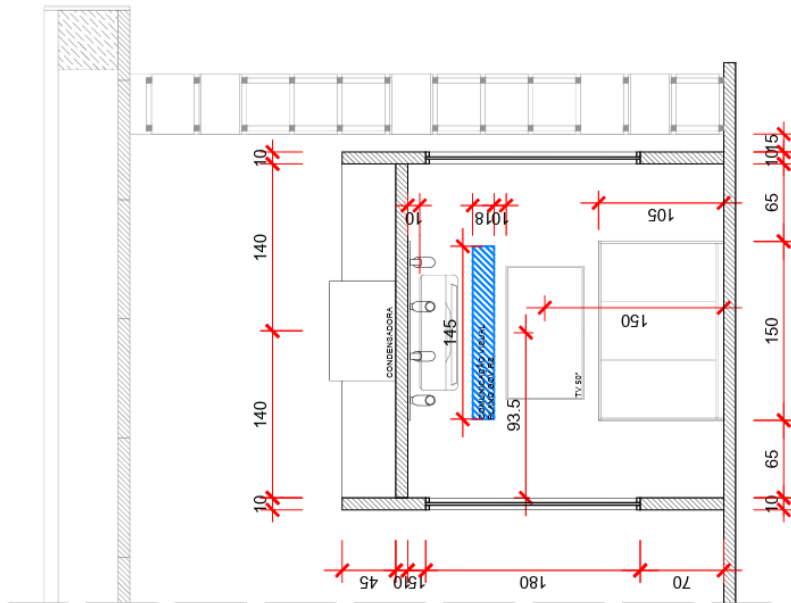


VISTA B
Escala 1:50



ANEXO B - ESTANDE
1.47 – SALA VERDE: VISTA C E D

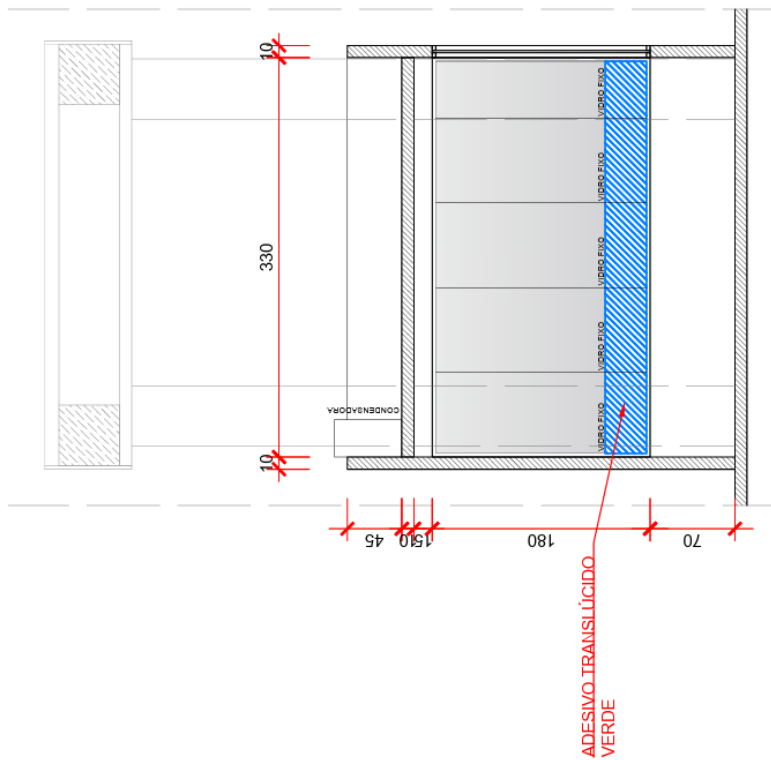

VISTA C
Escala 1:50

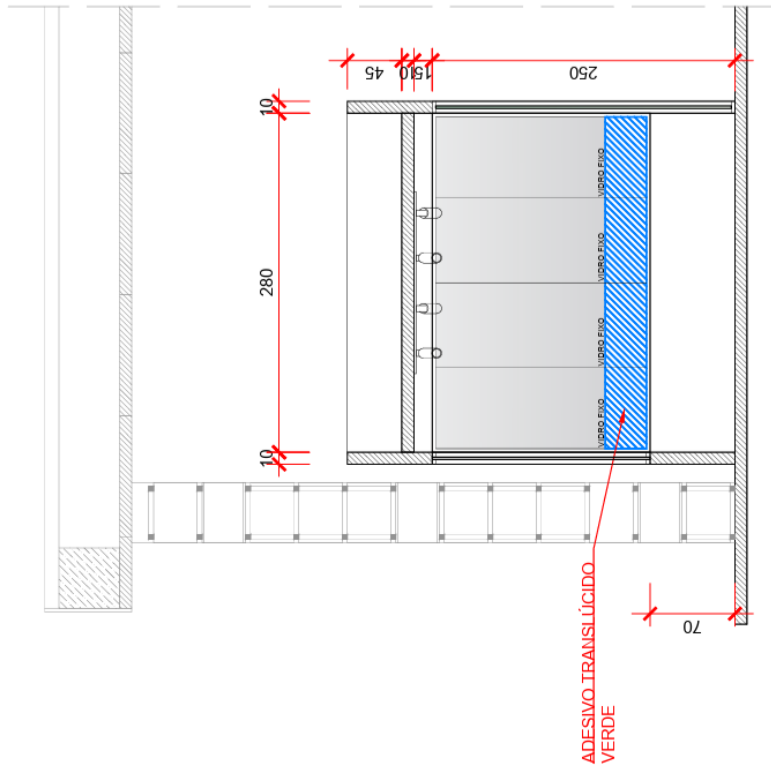


VISTA D
Escala 1:50



ANEXO B - ESTANDE


1.48 – SALA INVEST: PLANTA DE LAYOUT E INDICAÇÃO DE VISTAS

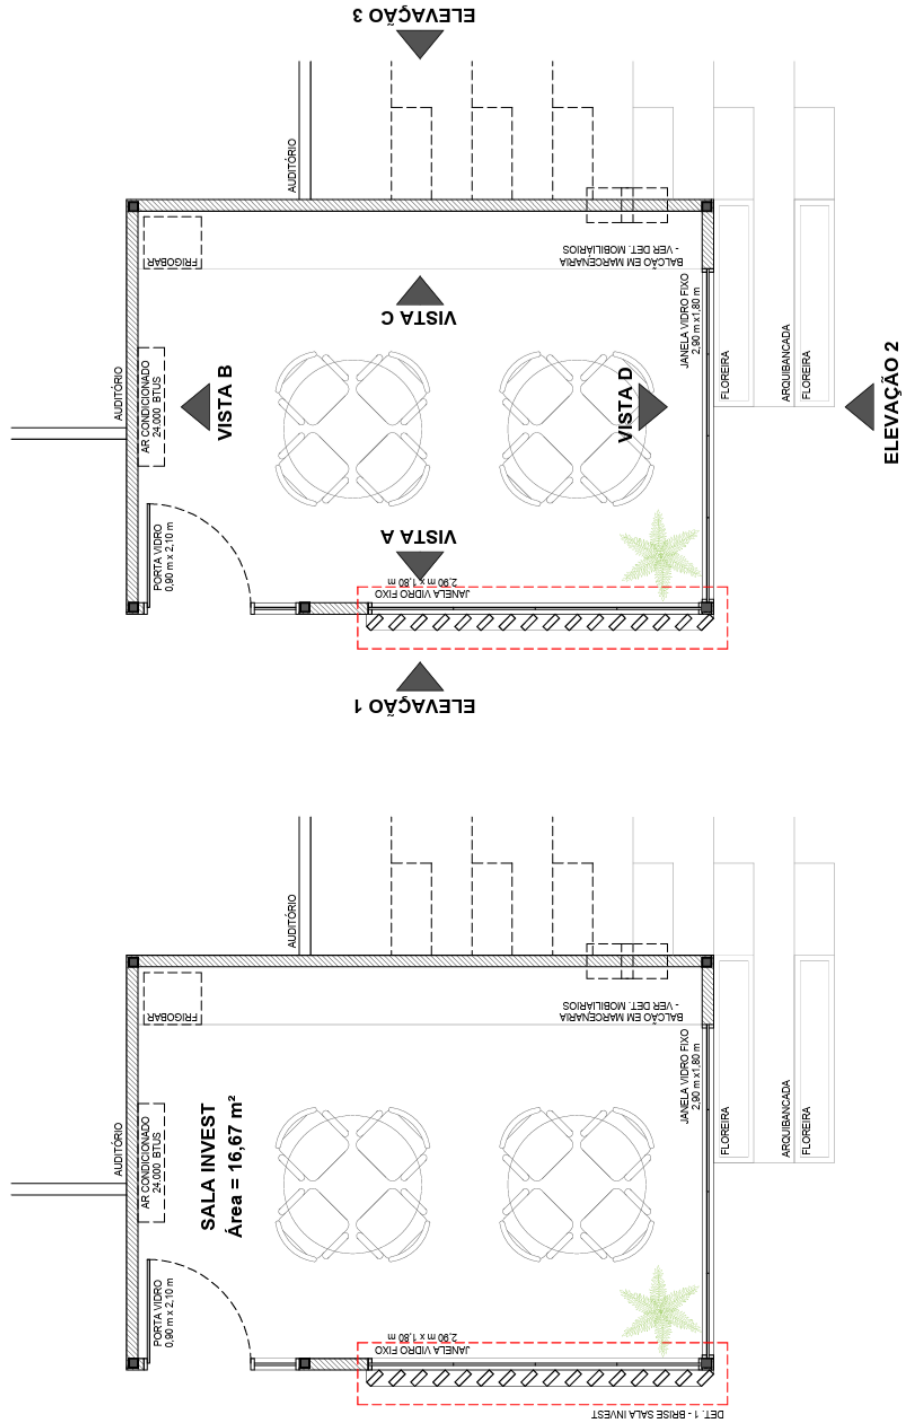



ANEXO B - ESTANDE


1.49 – SALA INVEST: PLANTA EXECUTIVA E MAPA ELÉTRICO

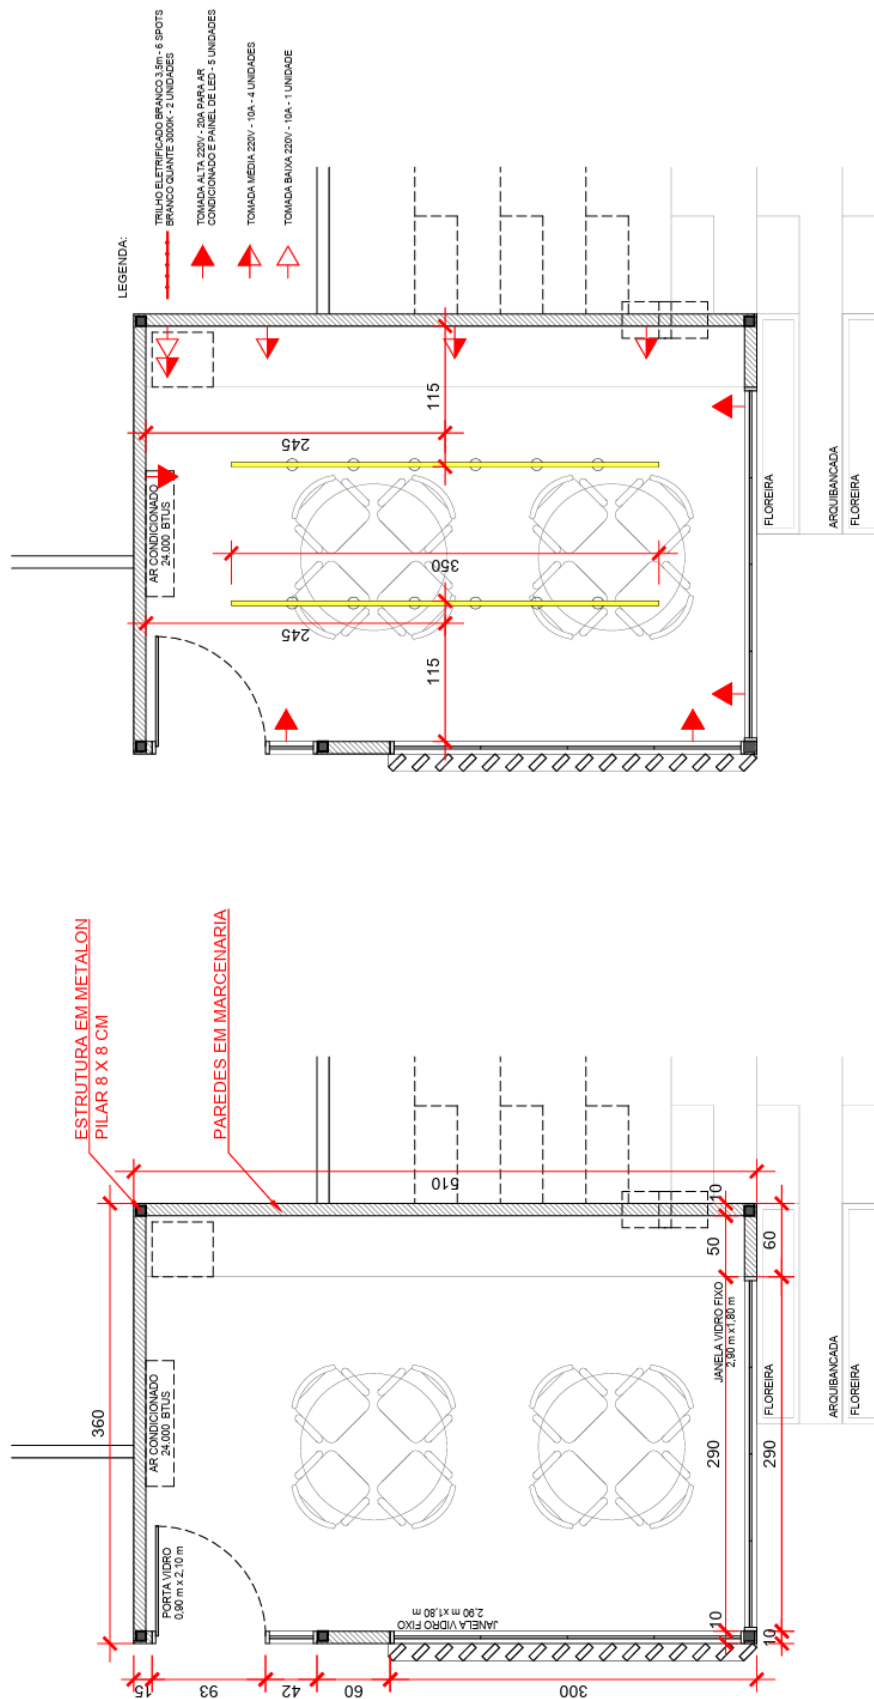




ANEXO B - ESTANDE

1.50 – SALA INVEST: VISTA A E VISTA B

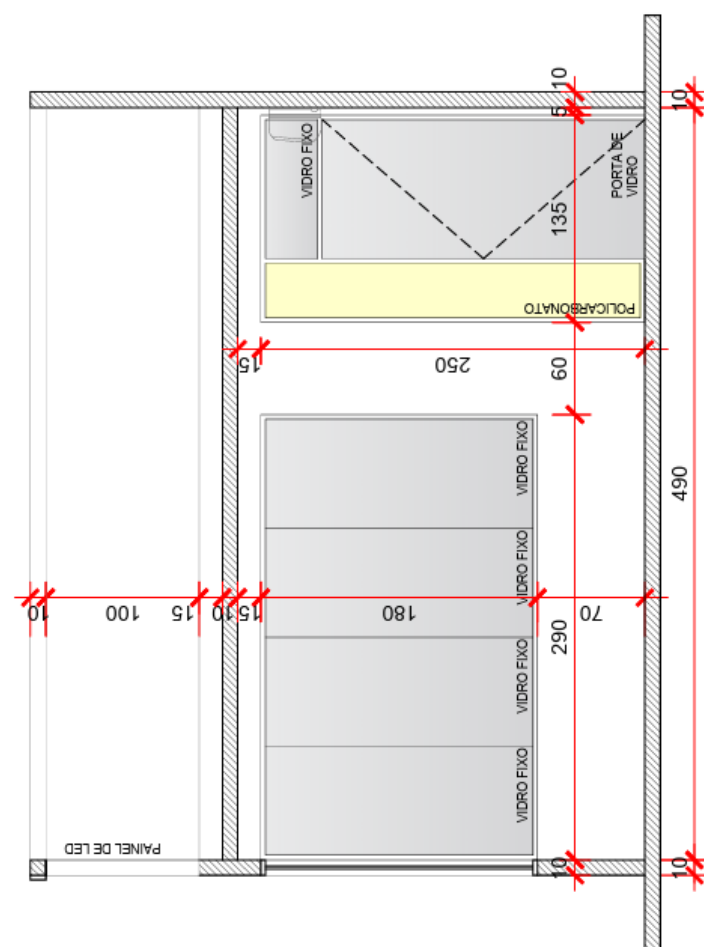

VISTA A
Escala 1:50

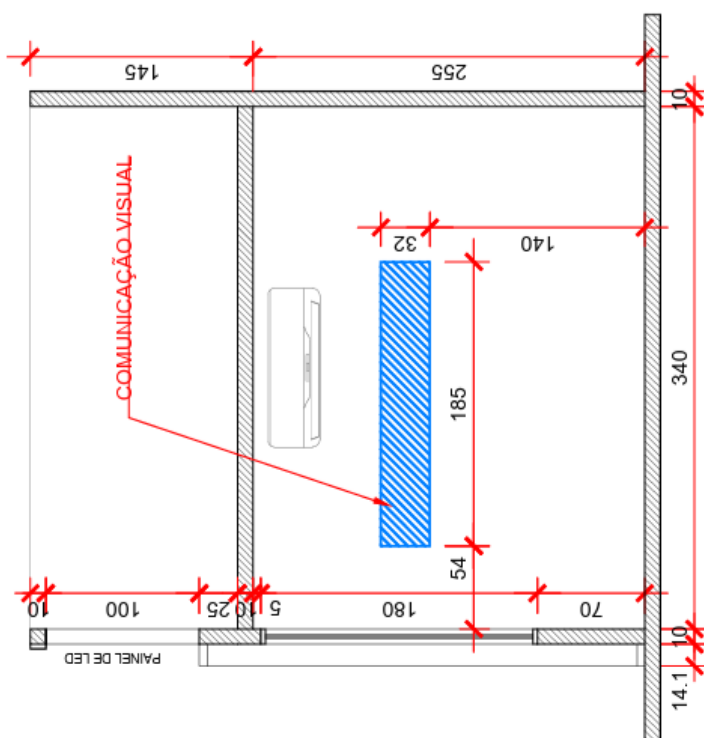


VISTA B
Escala 1:50




ANEXO B - ESTANDE

1.51 – SALA INVEST: VISTA C E VISTA D

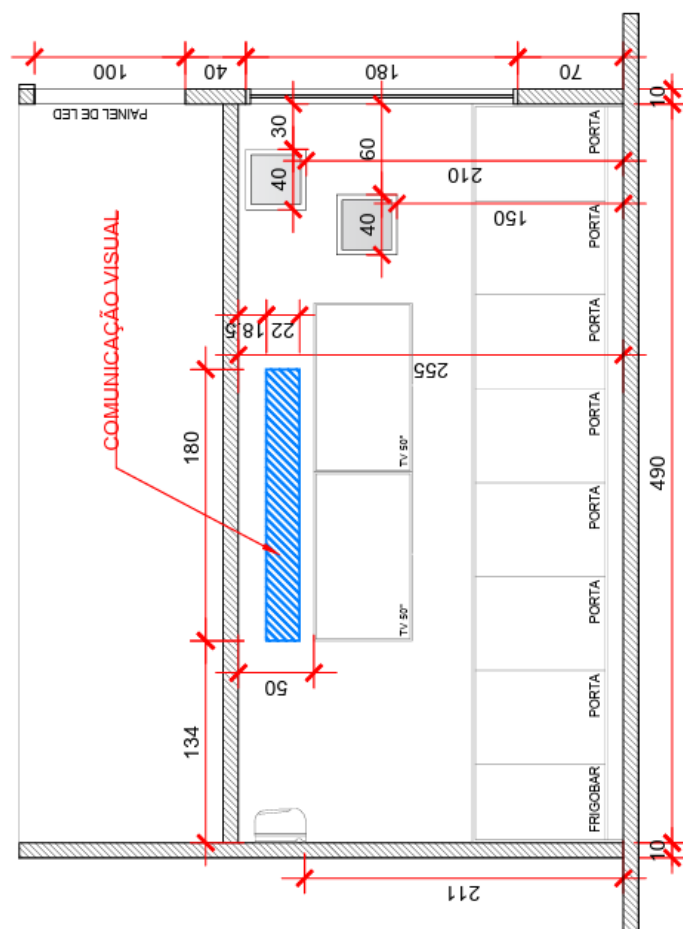


VISTA C
Escala 1:50

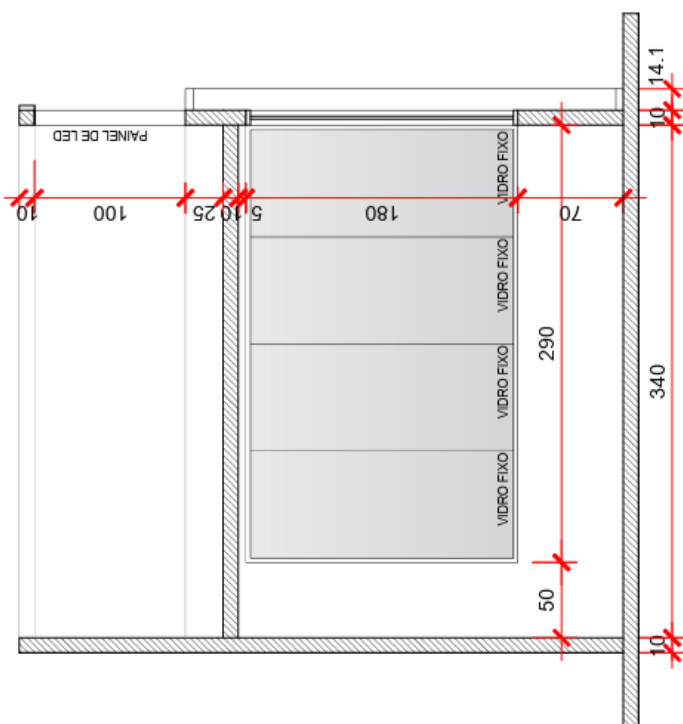


VISTA D
Escala 1:50



ANEXO B - ESTANDE
1.52 – SALA INVEST: ELEVAÇÃO 1 E ELEVAÇÃO 2

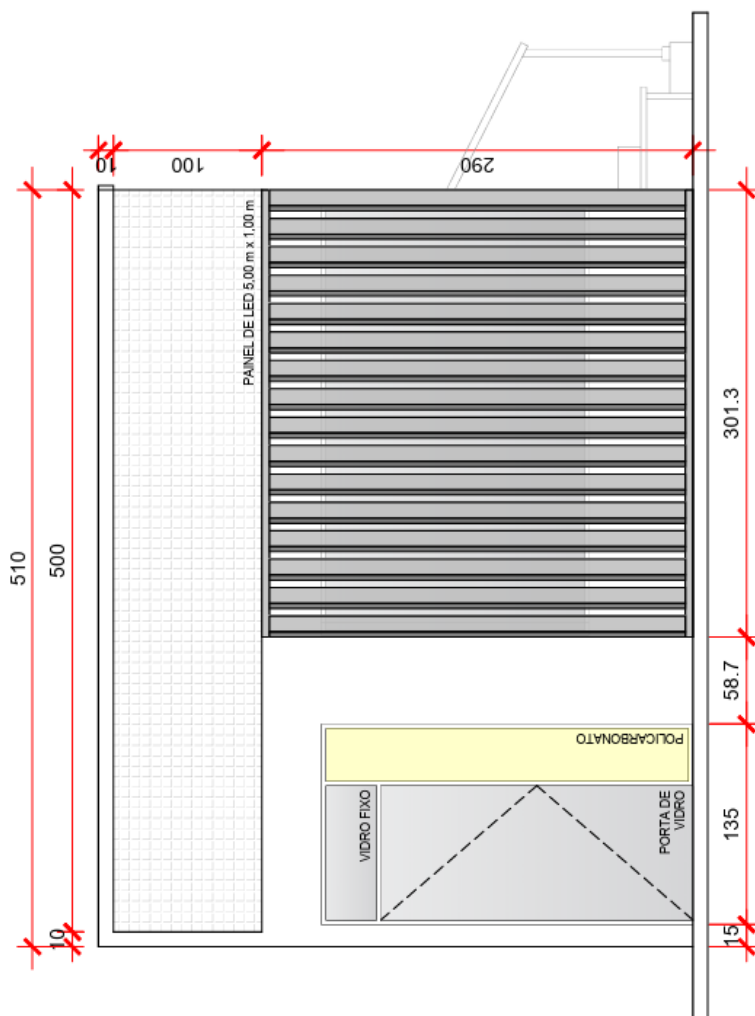

ELEVACÃO 1
 Escala 1:50

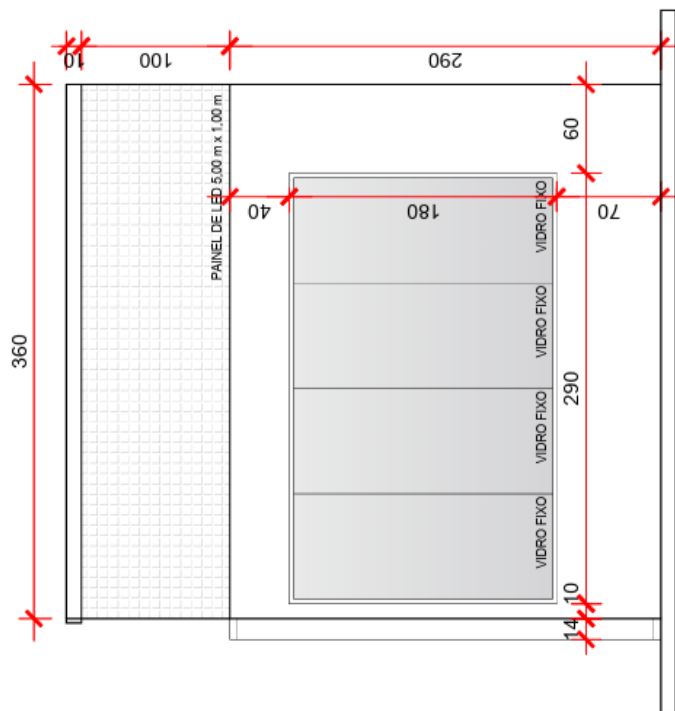

ELEVACÃO 2
 Escala 1:50



25081100010078

1.53 – SALA INVEST: ELEVAÇÃO 3







25081100010078

ANEXO B - ESTANDE

1.54 – SALA INVEST: ELEVAÇÃO 1 E ELEVAÇÃO 2 - COMUNICAÇÃO

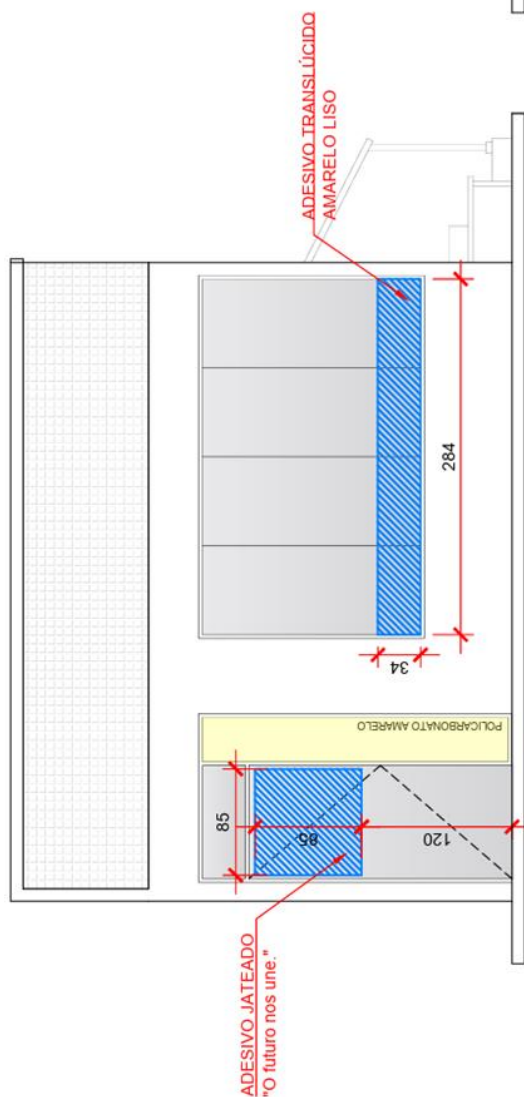

ELEVACÃO 1 - COMUNICAÇÃO
Escala 1:50

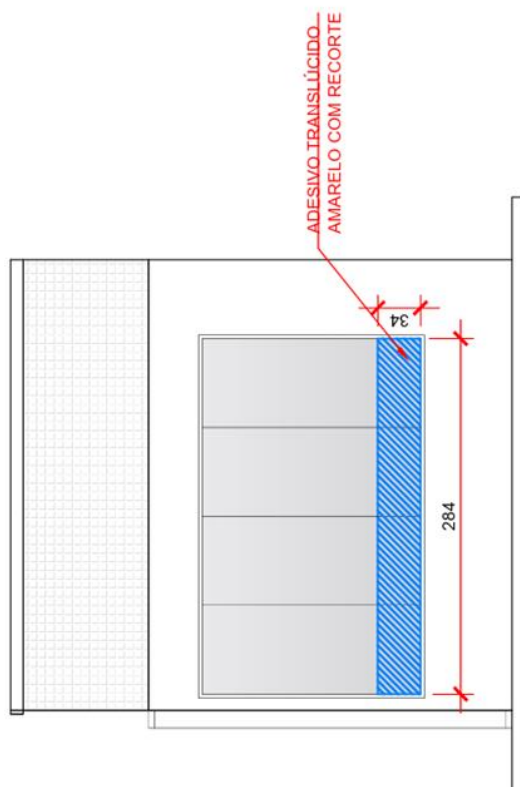


ELEVACÃO 2 - COMUNICAÇÃO
Escala 1:50



25081100010078

ANEXO B - ESTANDE
1.55 – SALA INVEST: DETALHAMENTO 1 - BRISE

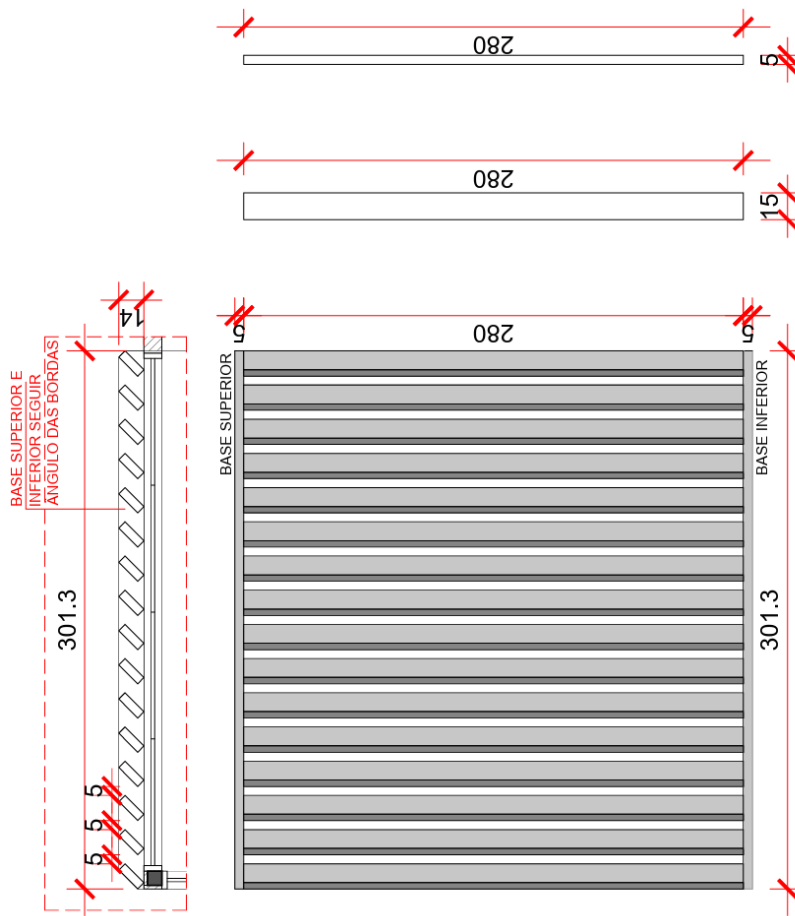




25081100010078

ANEXO B - ESTANDE

1.56 – SALA INVEST: DETALHAMENTO 2 - PORTA

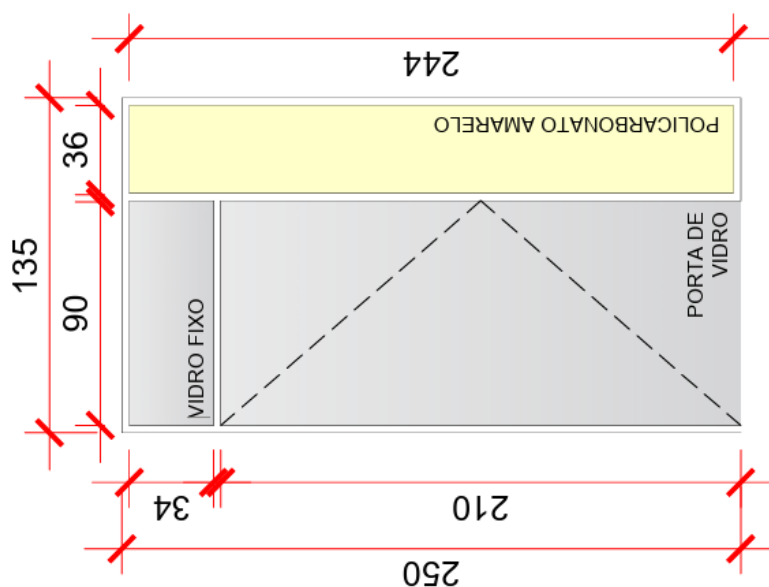

DET. 2 - PORTA SALA INVEST
Escala 1:25




ANEXO B - ESTANDE









ANEXO B - ESTANDE
1.59 – CHIMARRÃO E SERVIÇOS: ELEVAÇÃO 2 E VISTA SUPERIOR - ESTRUTURA METÁLICA

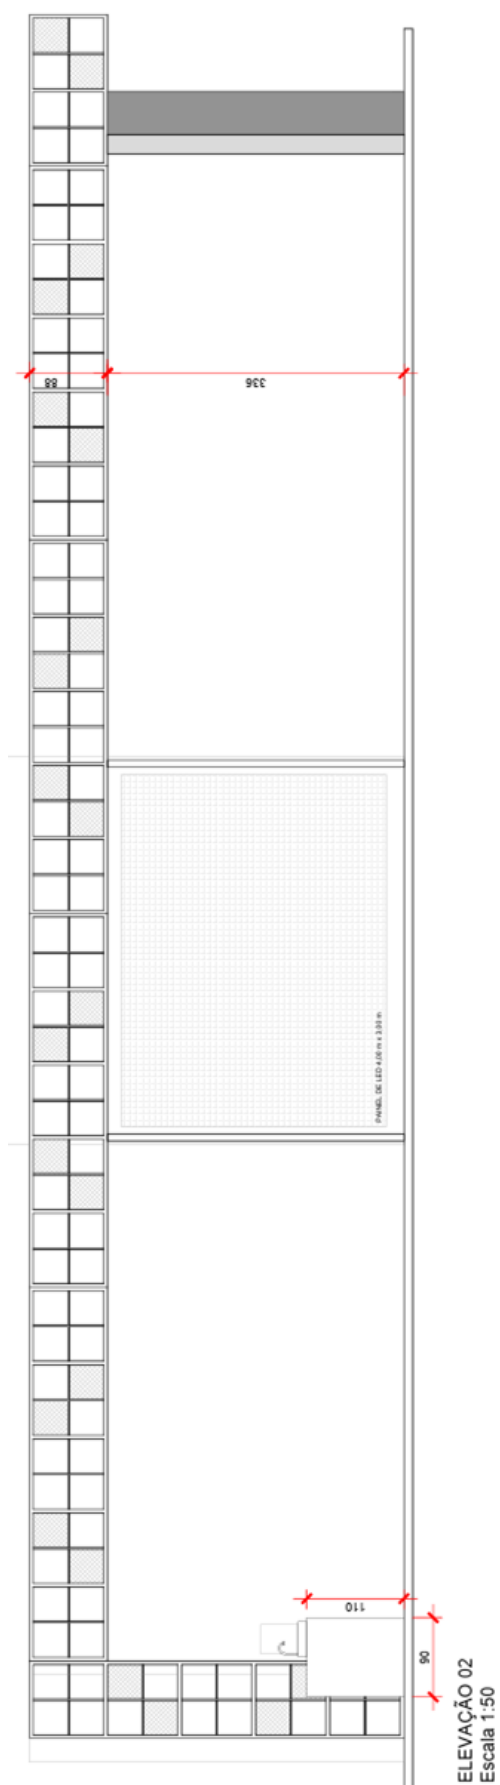



ANEXO B - ESTANDE

1.60 – CHIMARRÃO E SERVIÇOS: ELEVAÇÃO 3, 4, 5 E 6

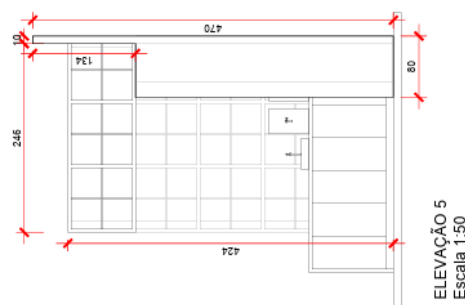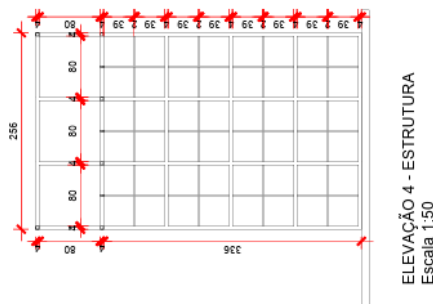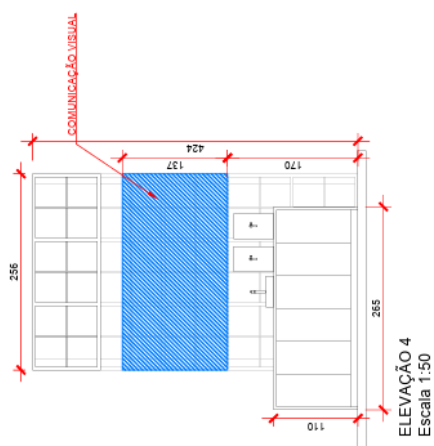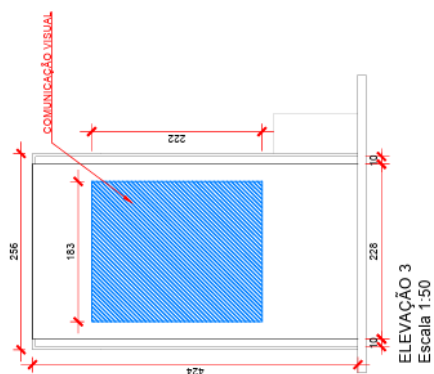




ANEXO B - ESTANDE





ANEXO B - ESTANDE


1.62 – CHIMARRÃO E SERVIÇOS: TOTEM 1, TOTEM 2 E TOTEM 3

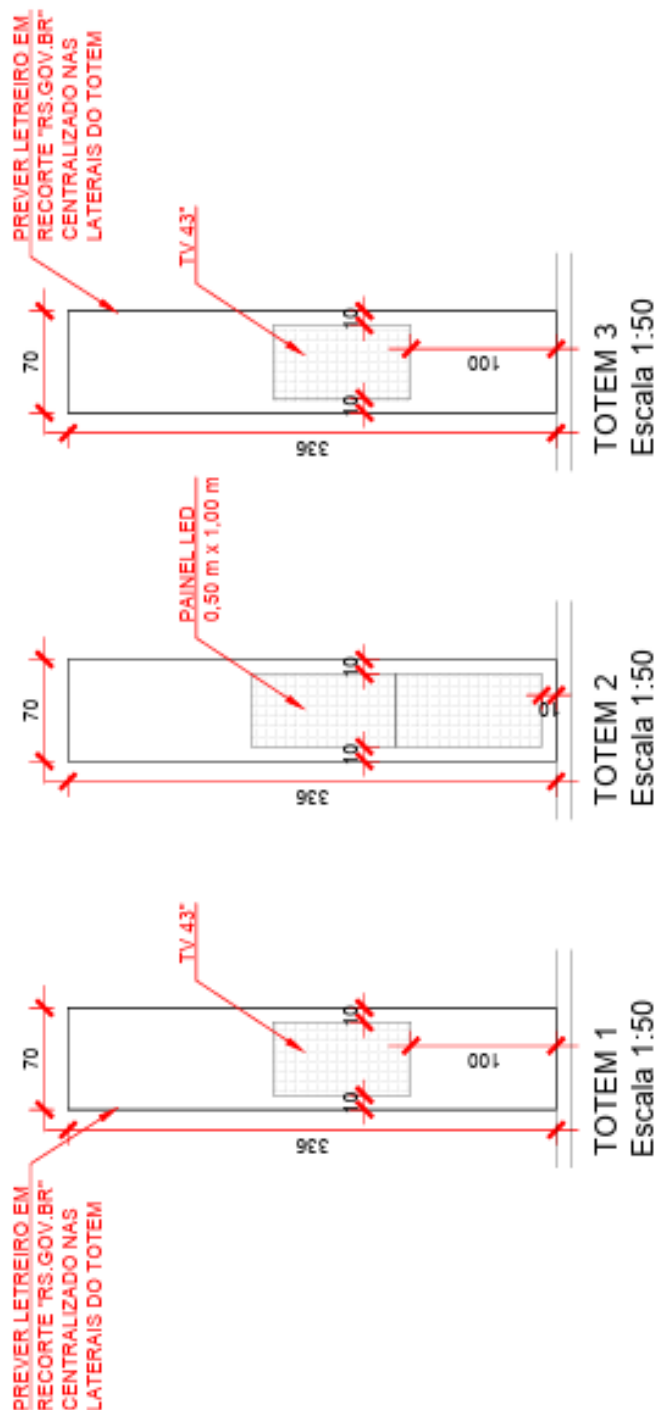



ANEXO B - ESTANDE


1.64 – ESPAÇO EXPOSITIVO: DETALHAMENTO 1 - NICHOS

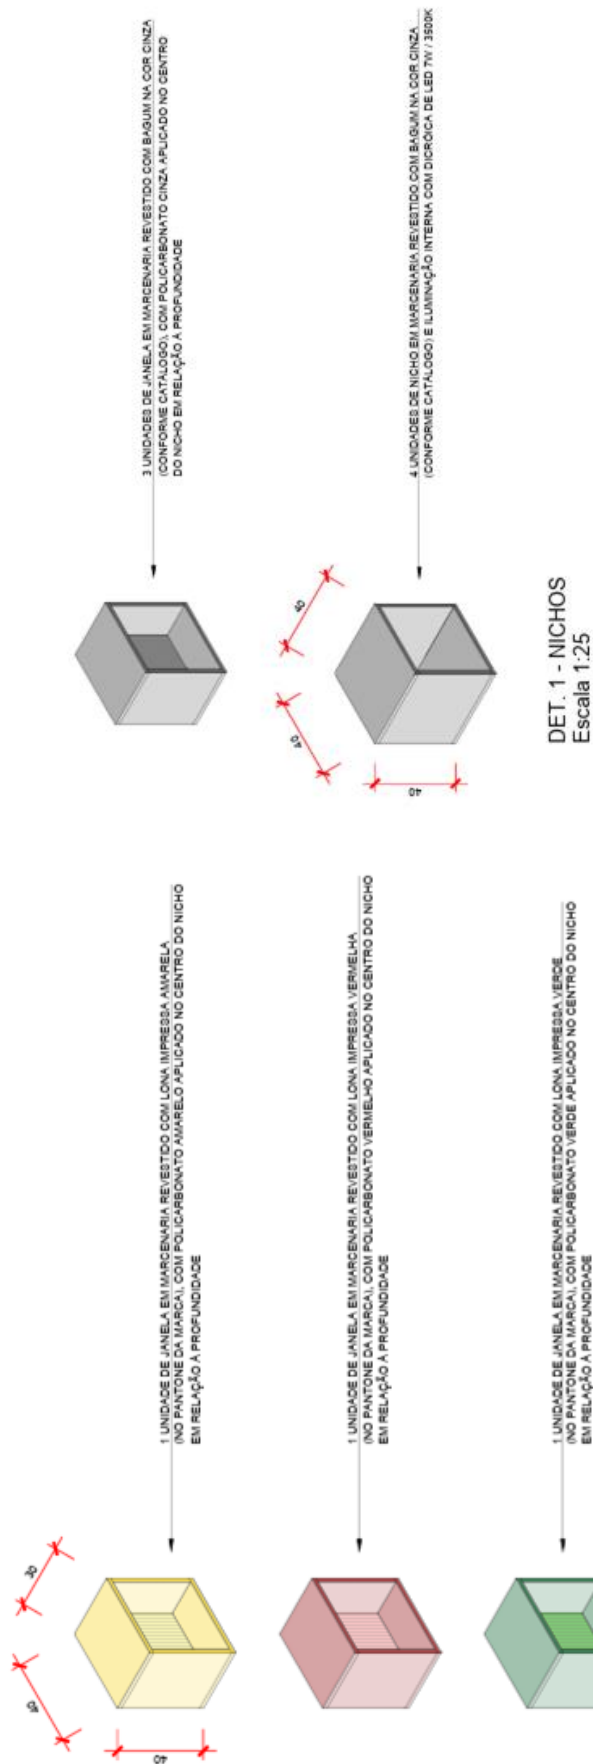



ANEXO B - ESTANDE

1.66 – MARCENARIA: DETALHAMENTO 1 - BALCÃO EXPOSITIVO

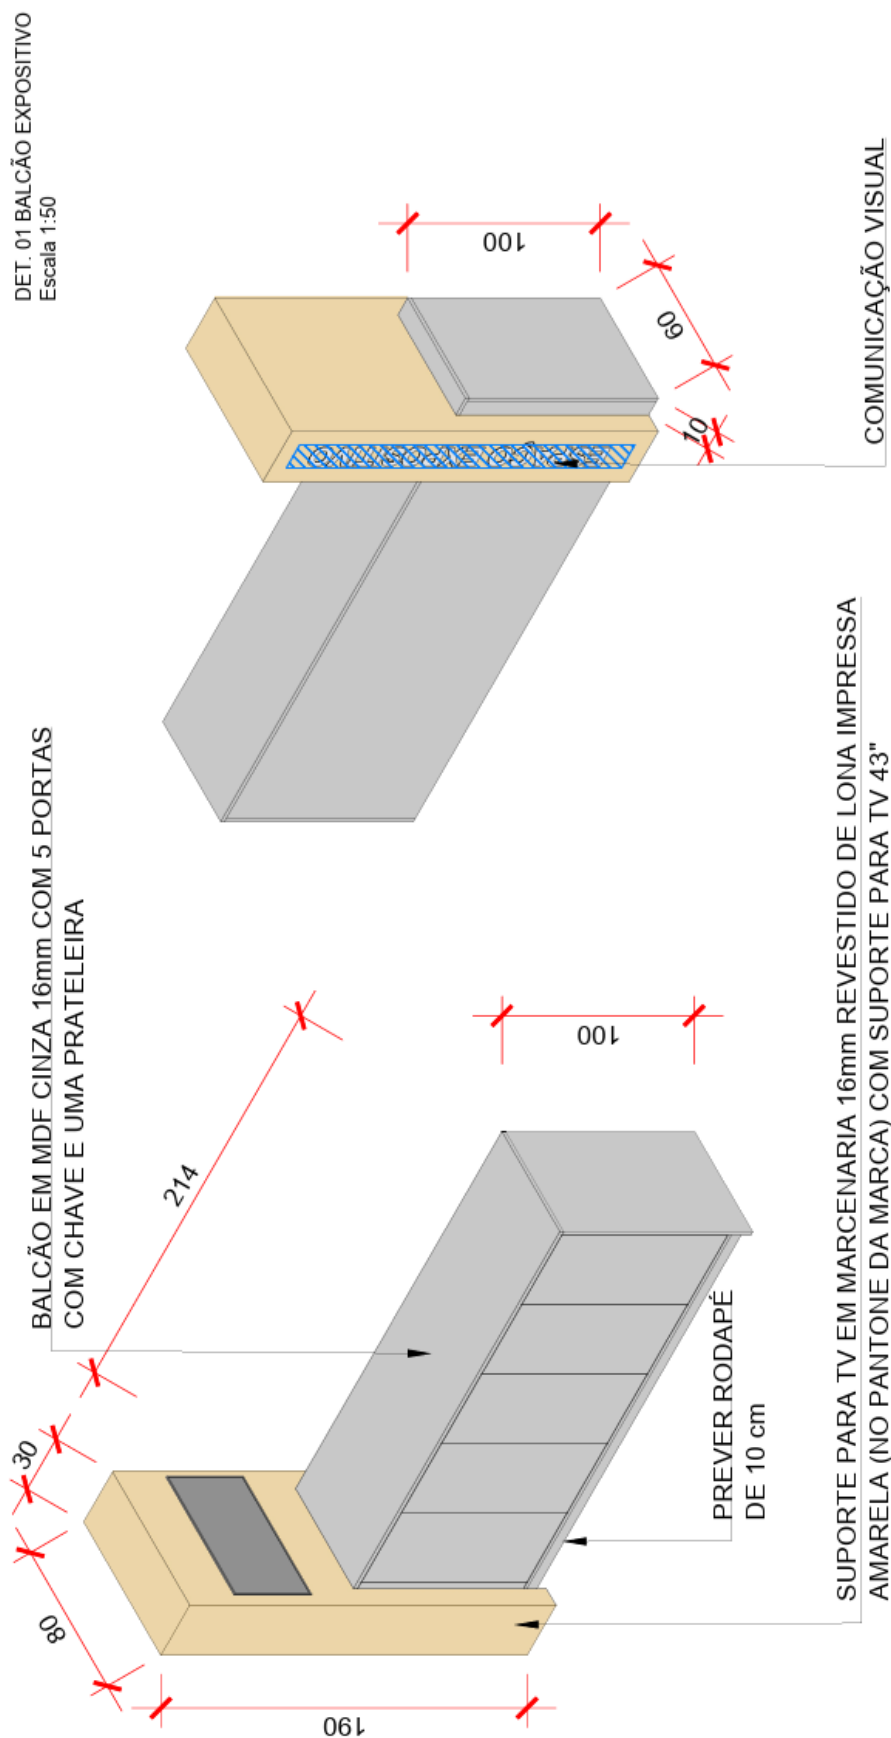




ANEXO B - ESTANDE

1.67 – MARCENARIA: DETALHAMENTO 2 - BALCÃO DE APOIO

BALCÃO EM MDF 16mm REVESTIDO DE BAGUM NA COR CINZA
(CONFORME CATÁLOGO) COM 5 PORTAS COM CHAVE E DUAS
PRATELEIRAS

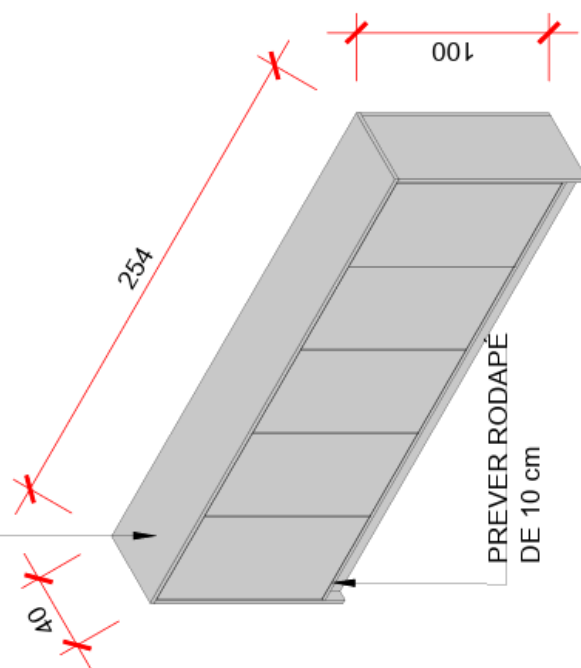


DET. 02 BALCÃO DE APOIO
Escala 1:50



ANEXO B - ESTANDE

1.68 – MARCENARIA: DETALHAMENTO 3 - BALCÃO INVEST

BALCÃO EM MDF 16mm REVESTIDO DE BAGUM NA COR CINZA
(CONFORME CATÁLOGO) COM 5 PORTAS COM CHAVE E DUAS
PRATELEIRAS

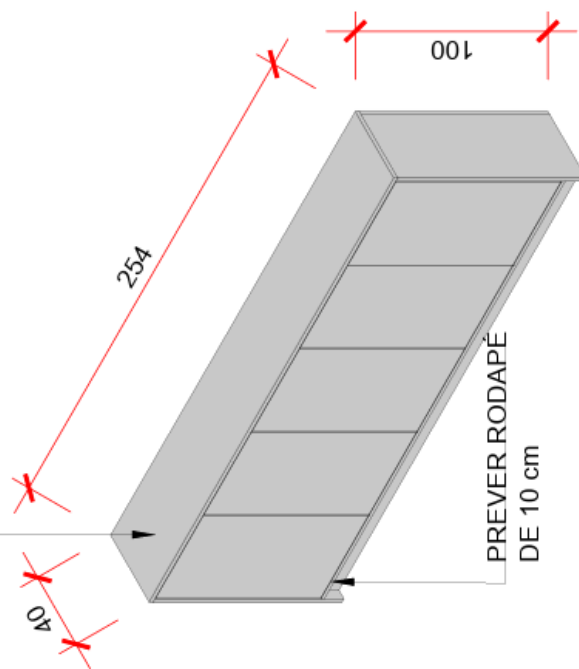


DET. 02 BALCÃO DE APOIO
Escala 1:50



ANEXO B - ESTANDE


1.69 – MARCENARIA: DETALHAMENTO 4 - BALCÃO CHIMARRÓDROMO

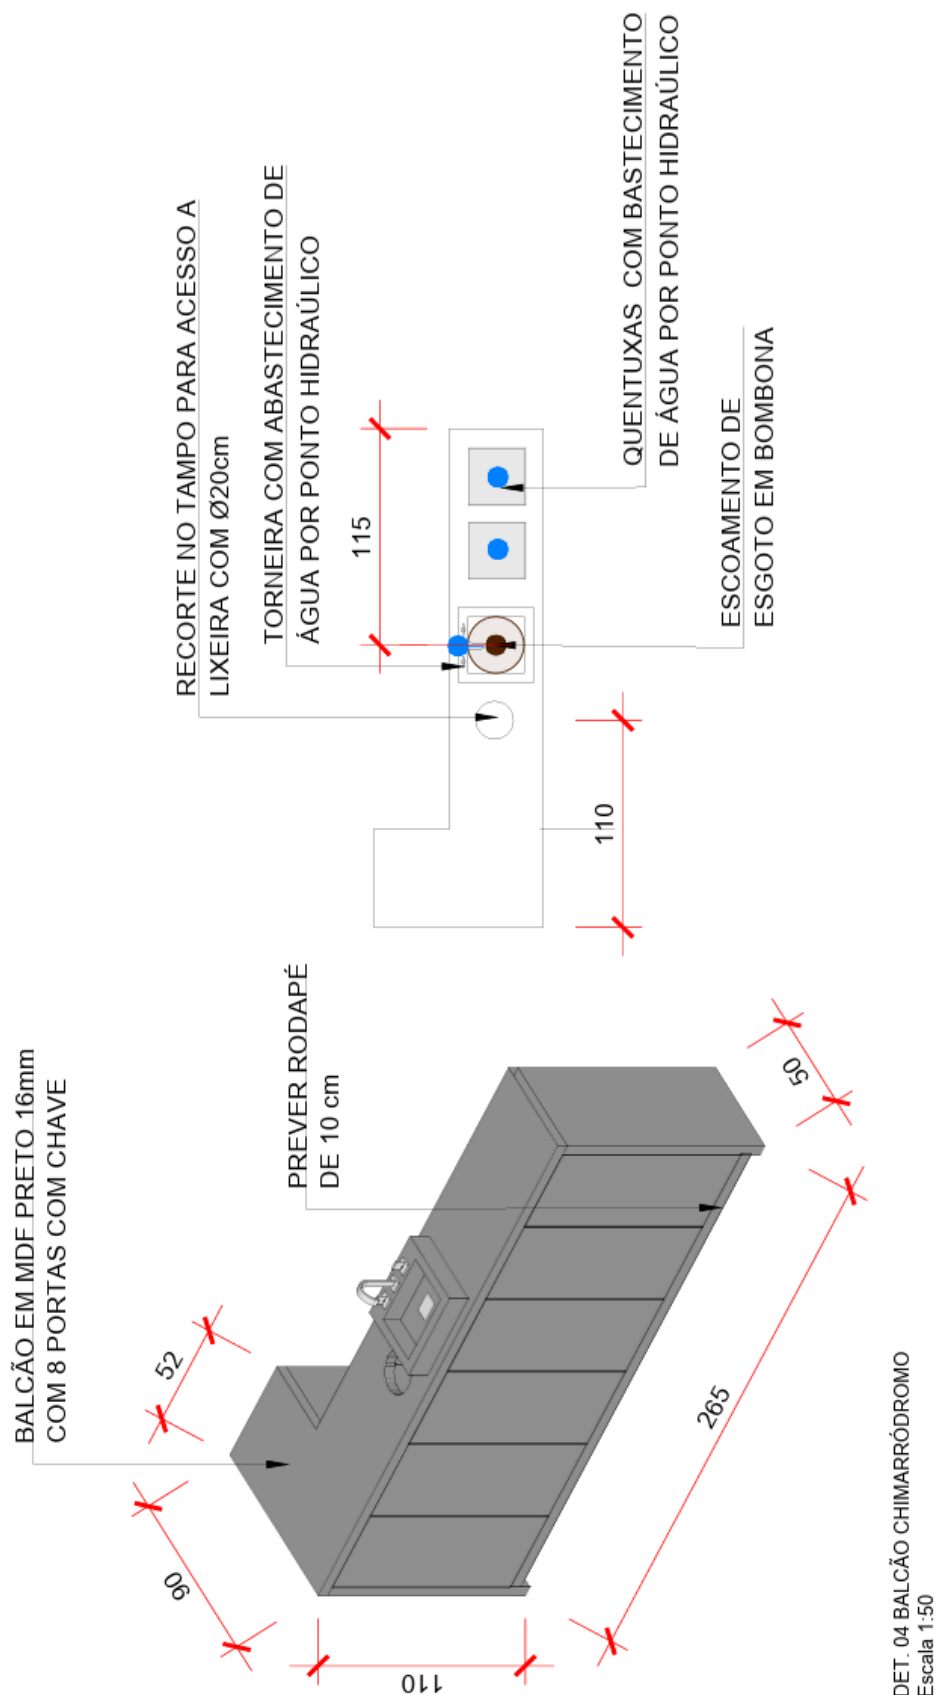



ANEXO B - ESTANDE

1.70 – MARCENARIA: DETALHAMENTO 5 - SALA AMARELA E VERDE

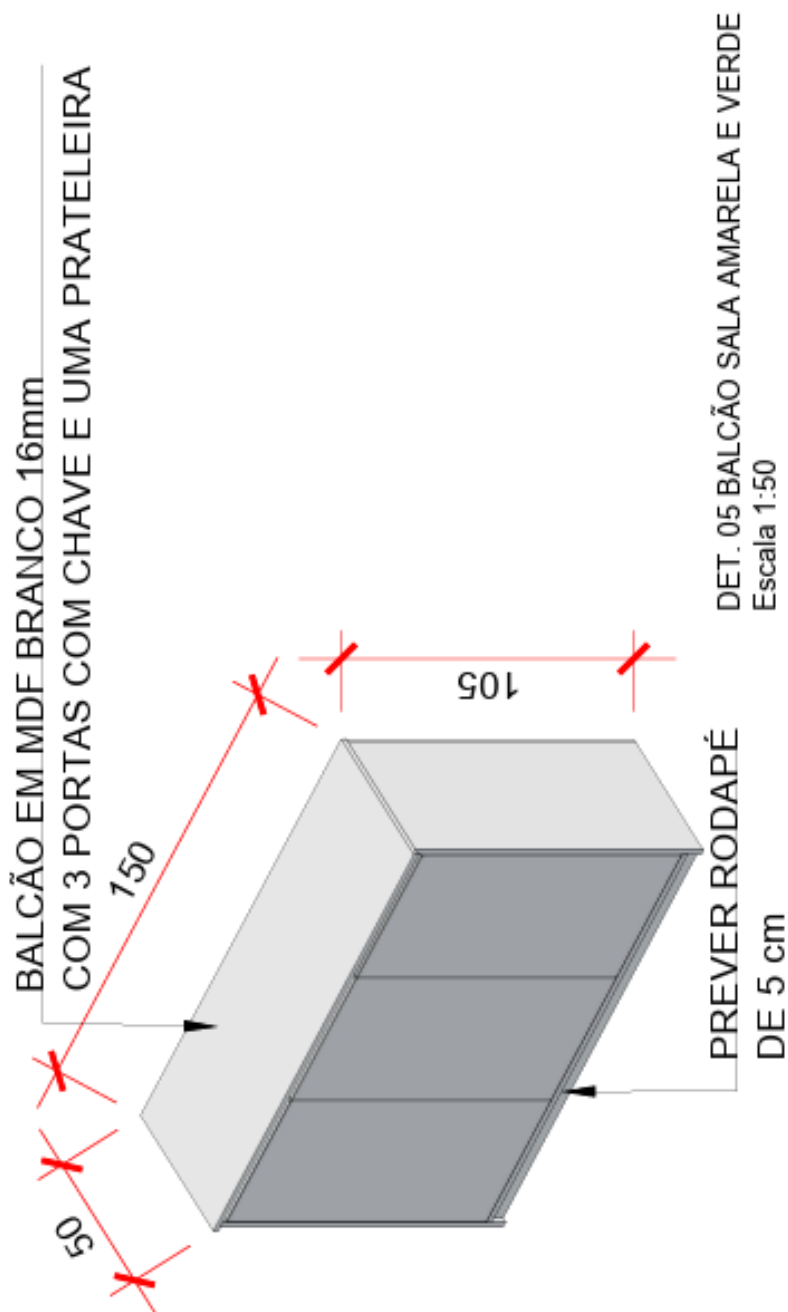




ANEXO B - ESTANDE
2.1- ARQUIBANCADA / HOUSE MIX





ANEXO B - ESTANDE
2.2- ESPAÇO EXPOSITIVO

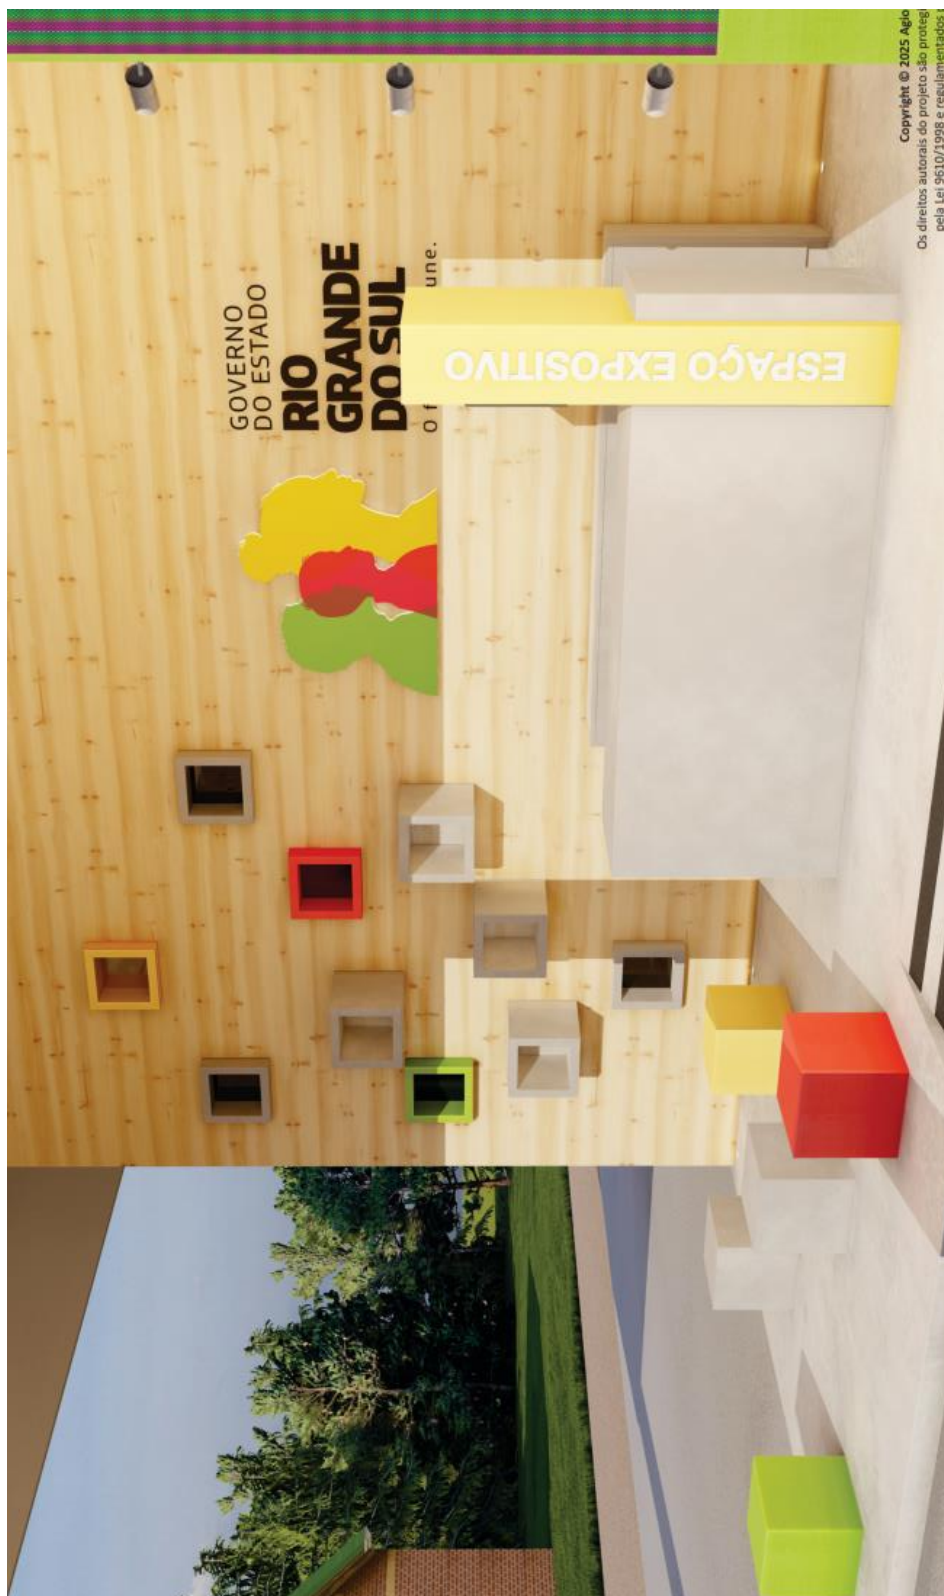



25081100010078

ANEXO B - ESTANDE
2.3 - SALA VERDE





25081100010078

ANEXO B - ESTANDE
2.3.1- SALA VERDE





25081100010078

ANEXO B - ESTANDE
2.3.2- SALA VERDE





25081100010078

ANEXO B - ESTANDE
2.4- ESPAÇO DO CHIMARRÃO





25081100010078

ANEXO B - ESTANDE
2.5- SALA AMARELA





25081100010078


ANEXO B - ESTANDE
2.5.1- SALA AMARELA





25081100010078

ANEXO B - ESTANDE
2.6- AUDITÓRIO - ÁREA EXTERNA

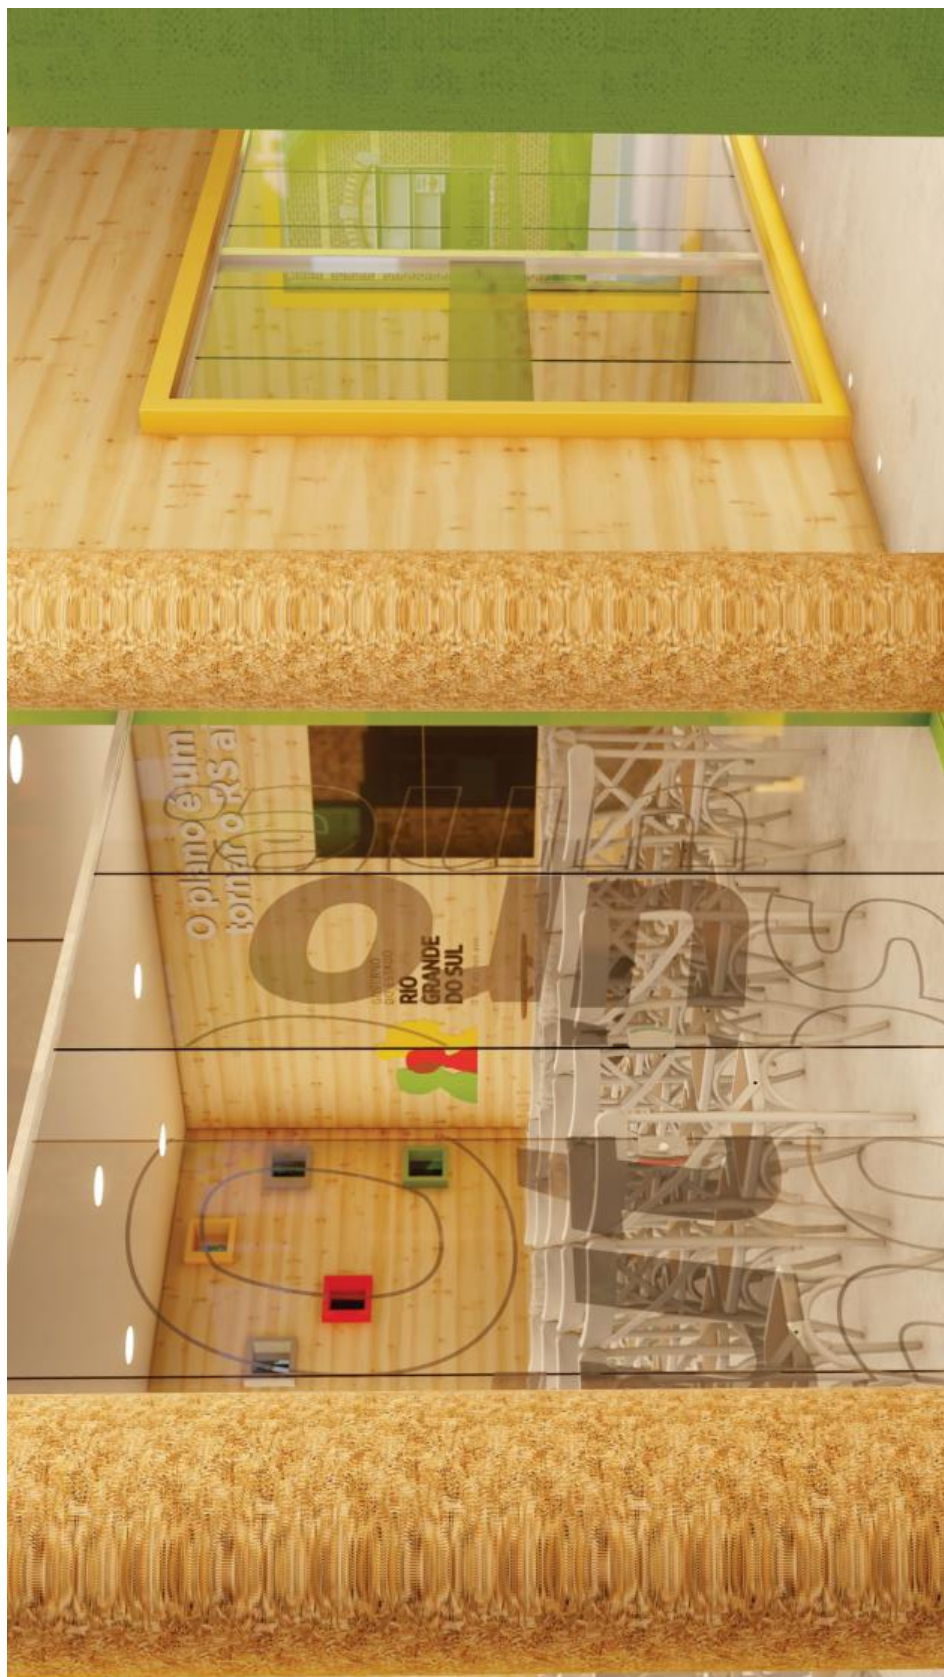



25081100010078

ANEXO B - ESTANDE
2.6.1- AUDITÓRIO - ÁREA EXTERNA






ANEXO B - ESTANDE
2.6.2- AUDITÓRIO





25081100010078


ANEXO B - ESTANDE
2.6.3- AUDITÓRIO

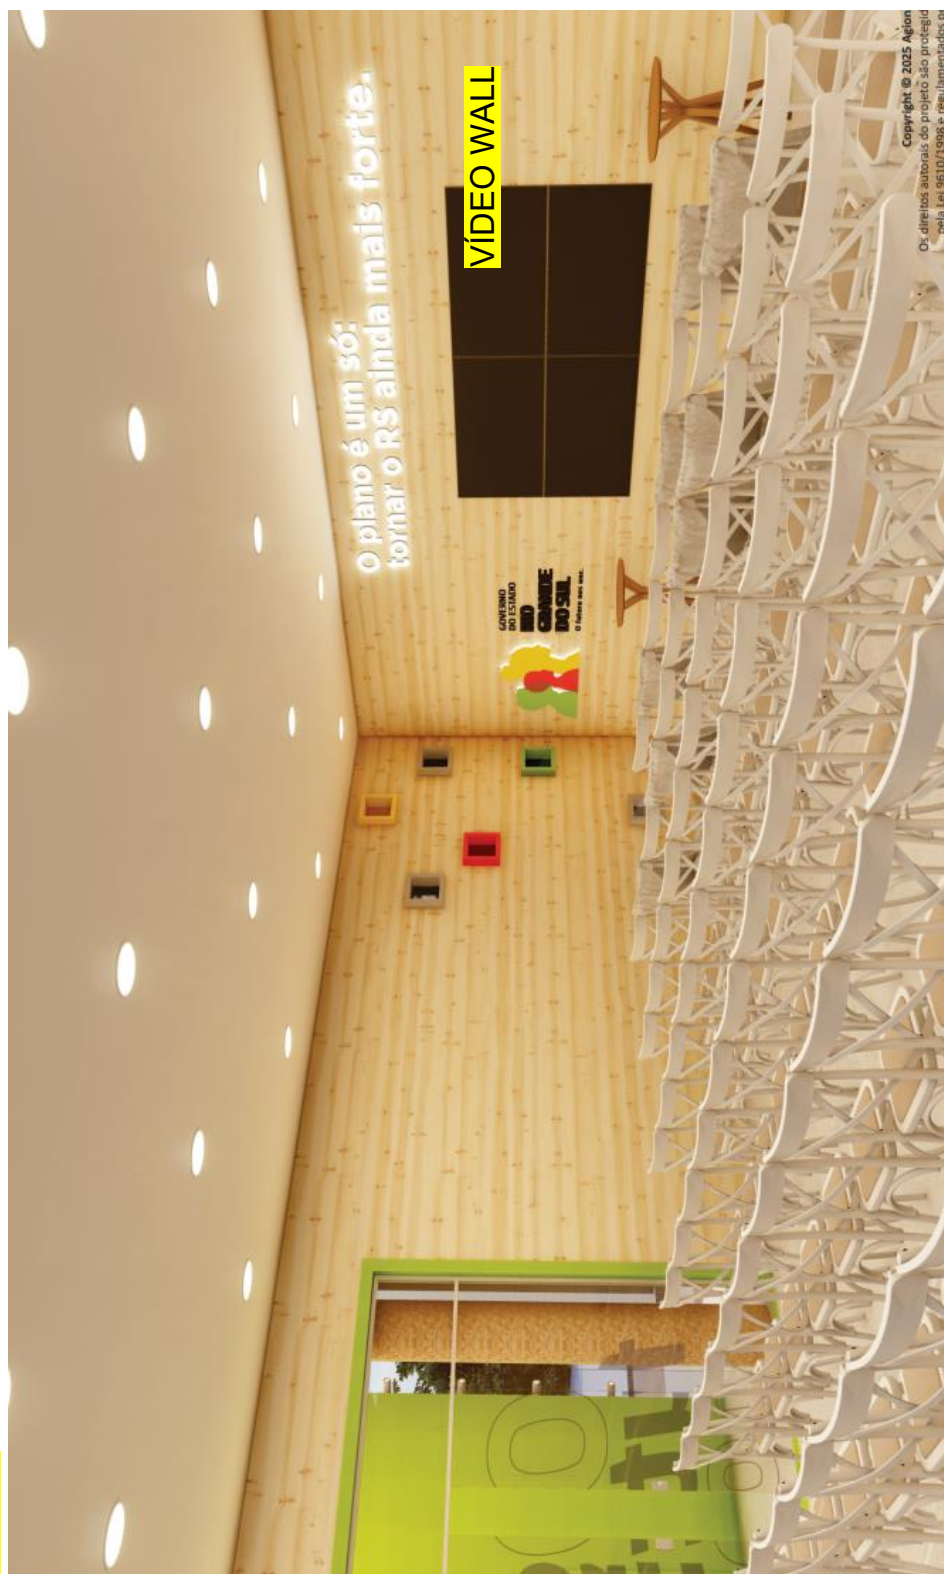



25081100010078


ANEXO B - ESTANDE
2.6.4- AUDITÓRIO

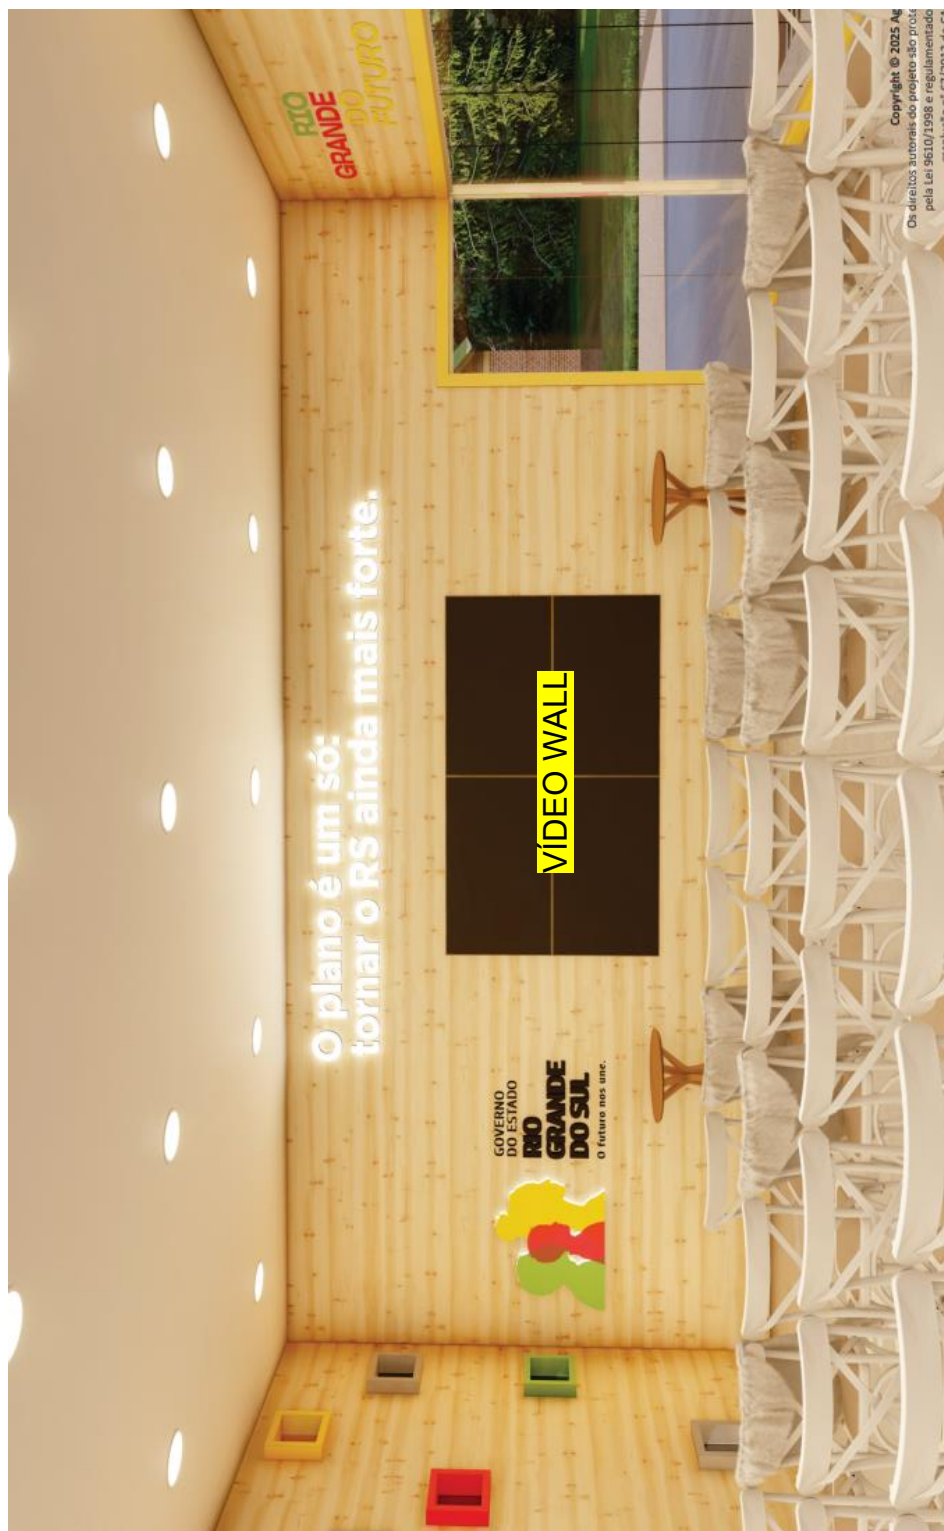



25081100010078

ANEXO B - ESTANDE
2.7 - SALA INVEST

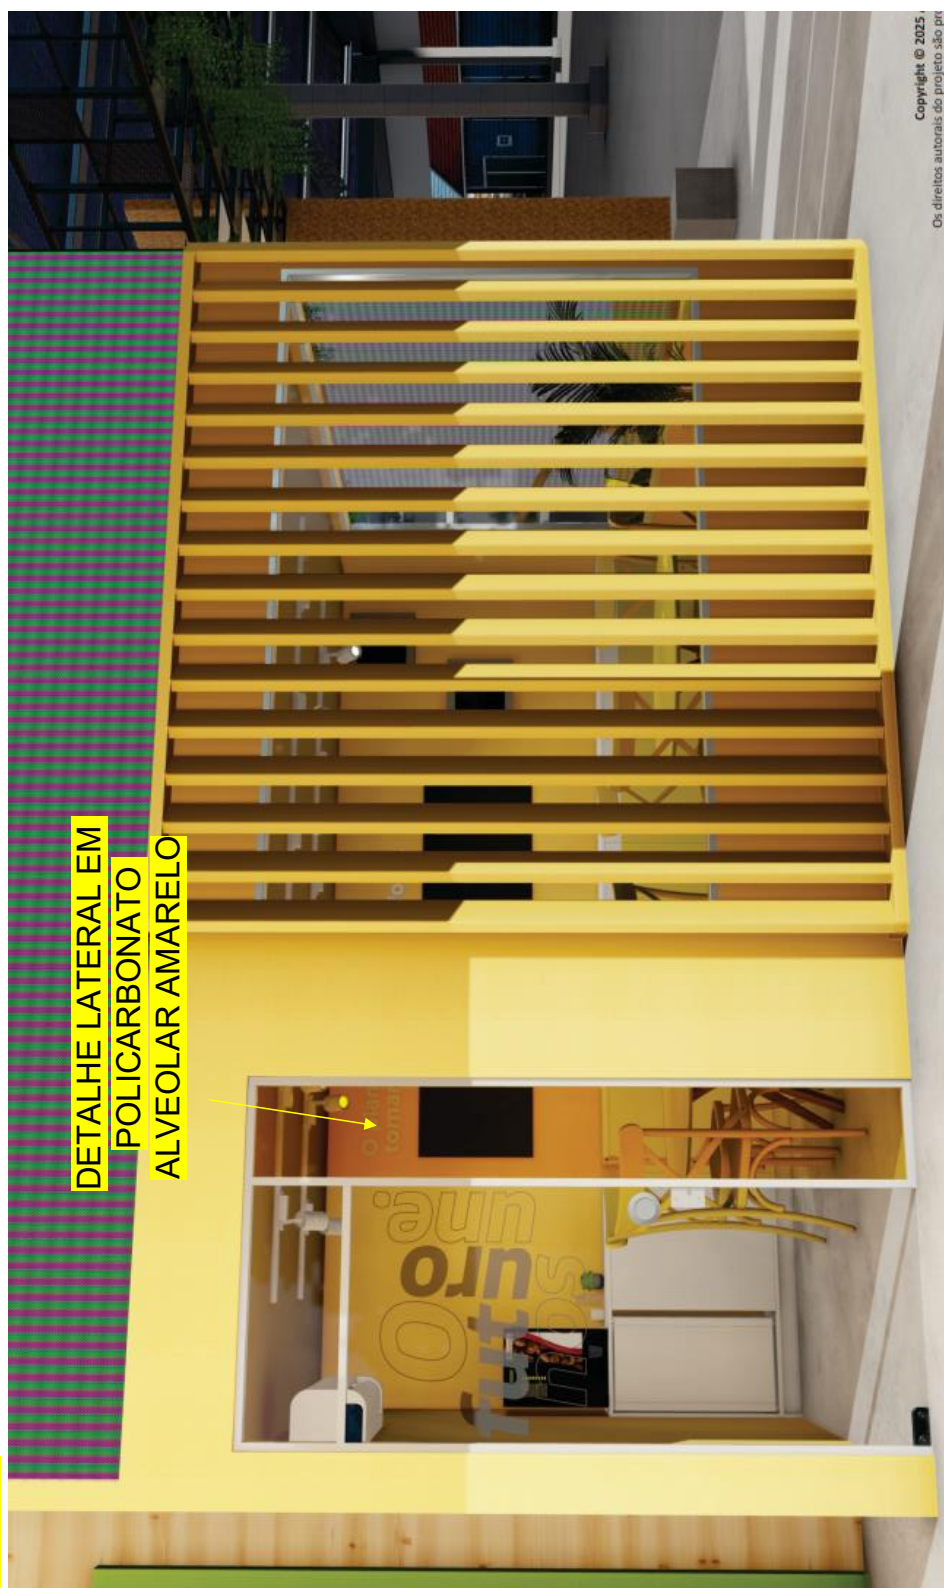



ANEXO B - ESTANDE
2.7.1- SALA INVEST






25081100010078

ANEXO B - ESTANDE
2.7.2- SALA INVEST






ANEXO B - ESTANDE
2.7.3- SALA INVEST

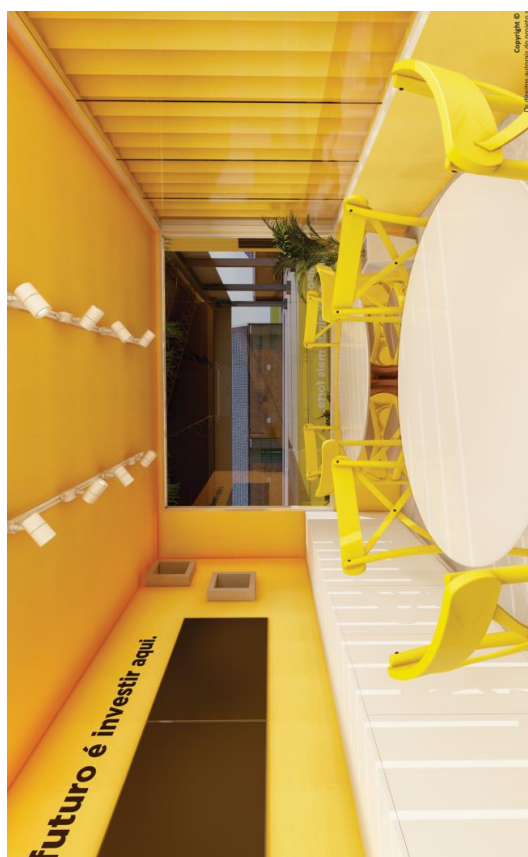



ANEXO B - ESTANDE
2.7.4 - SALA INVEST

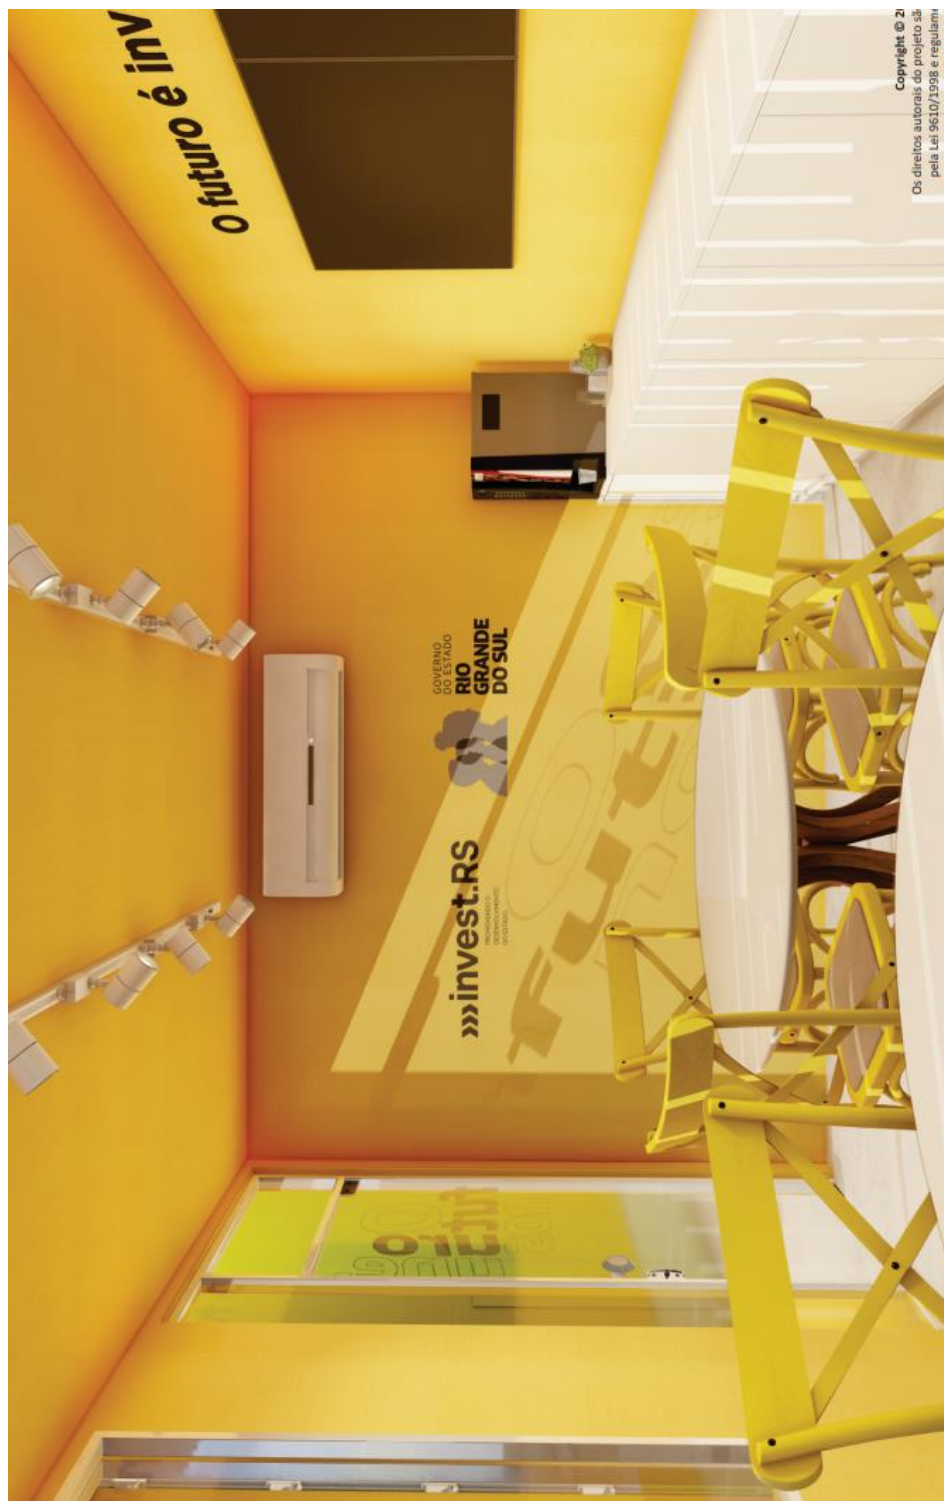

Copyright © 21
Os direitos autorais do projeto são
pela Lei 9610/1998 e regulam
resolução nº 677/2013



25081100010078

ANEXO B - ESTANDE VISTAS GERAIS DO PROJETO




25081100010078








25081100010078

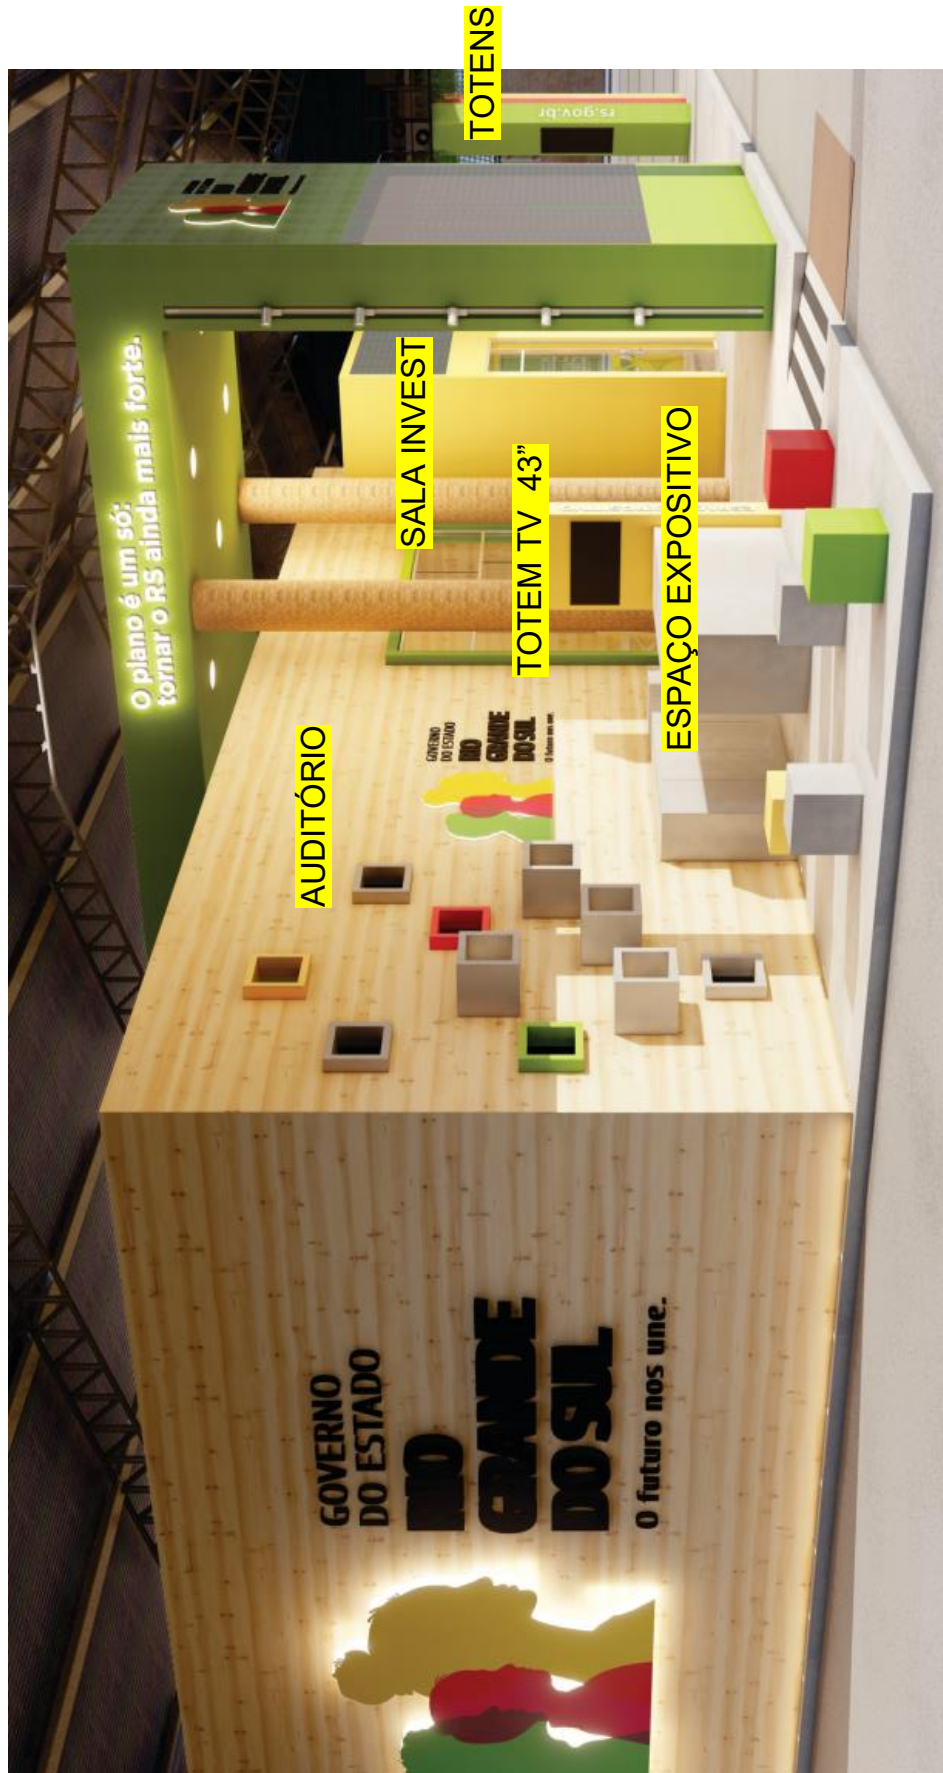






25081100010078

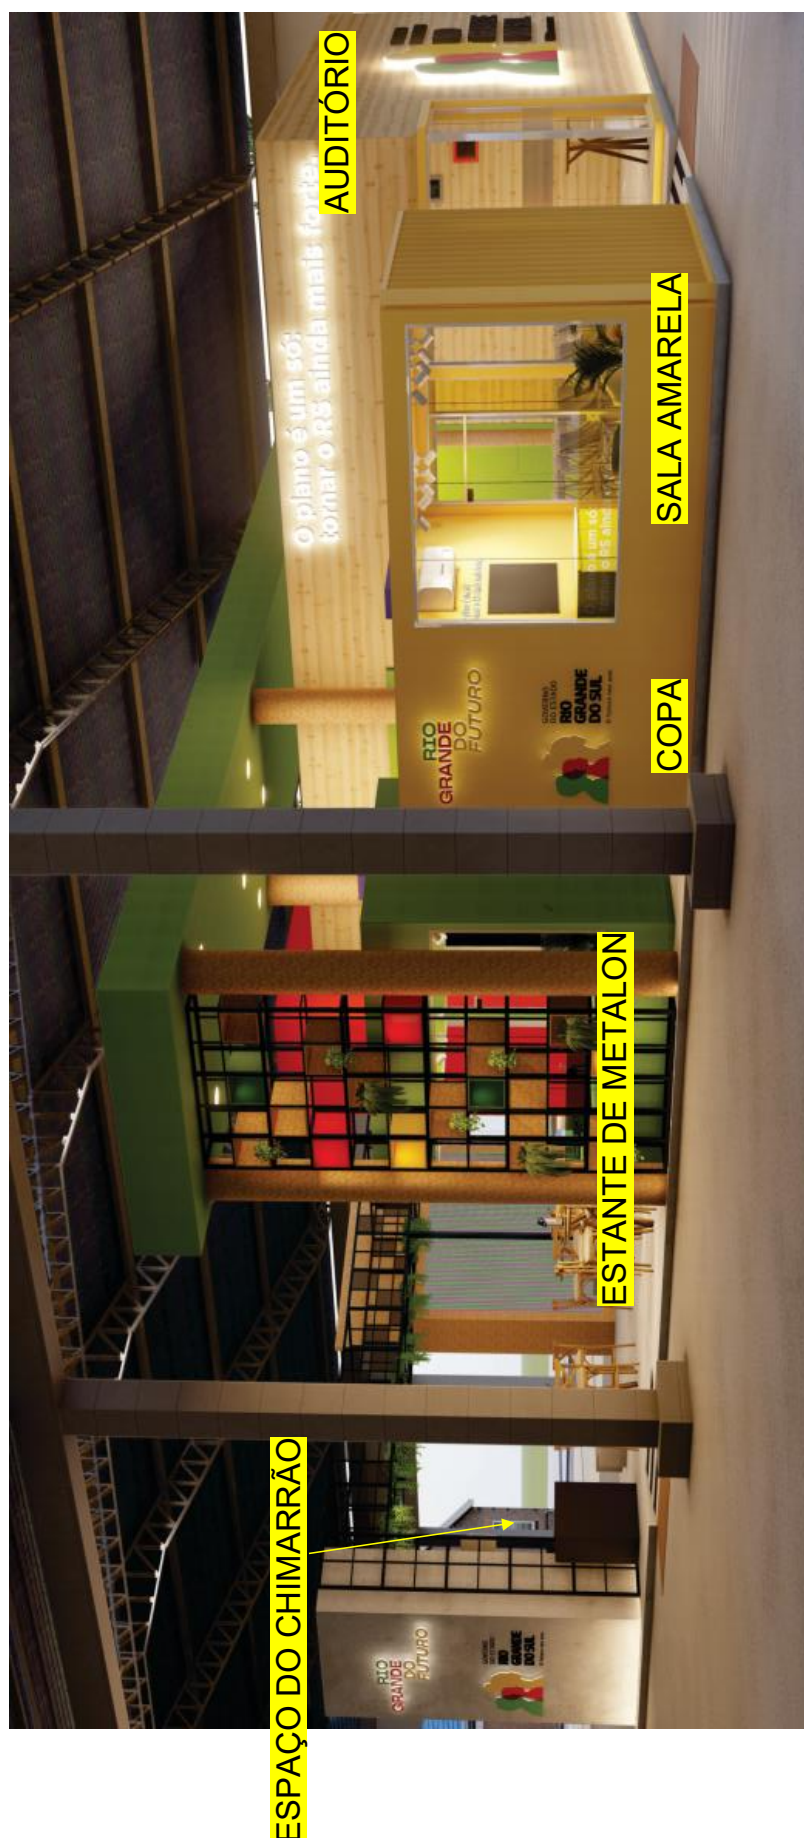



25081100010078



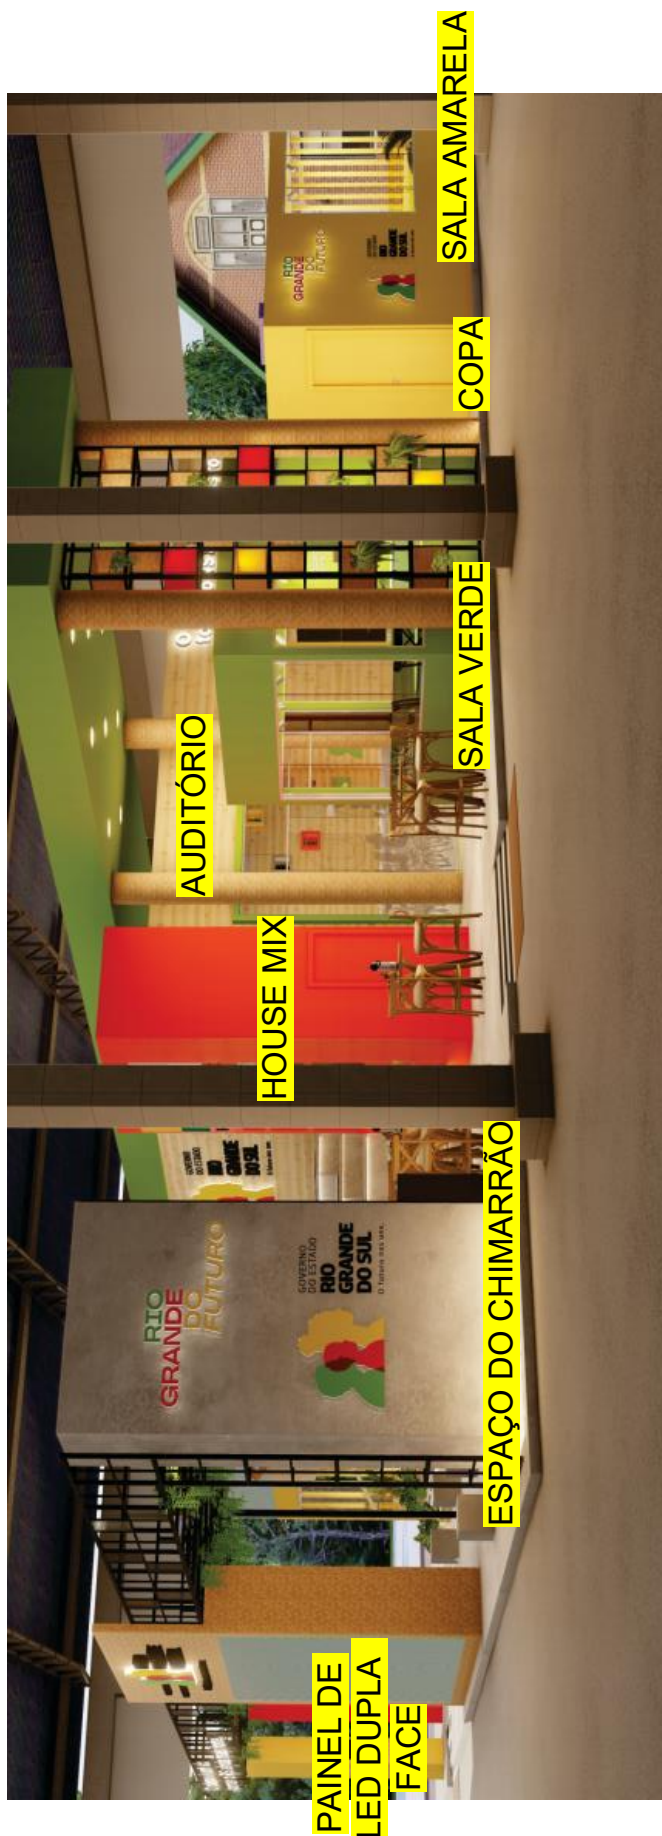





25081100010078






25081100010078





25081100010078

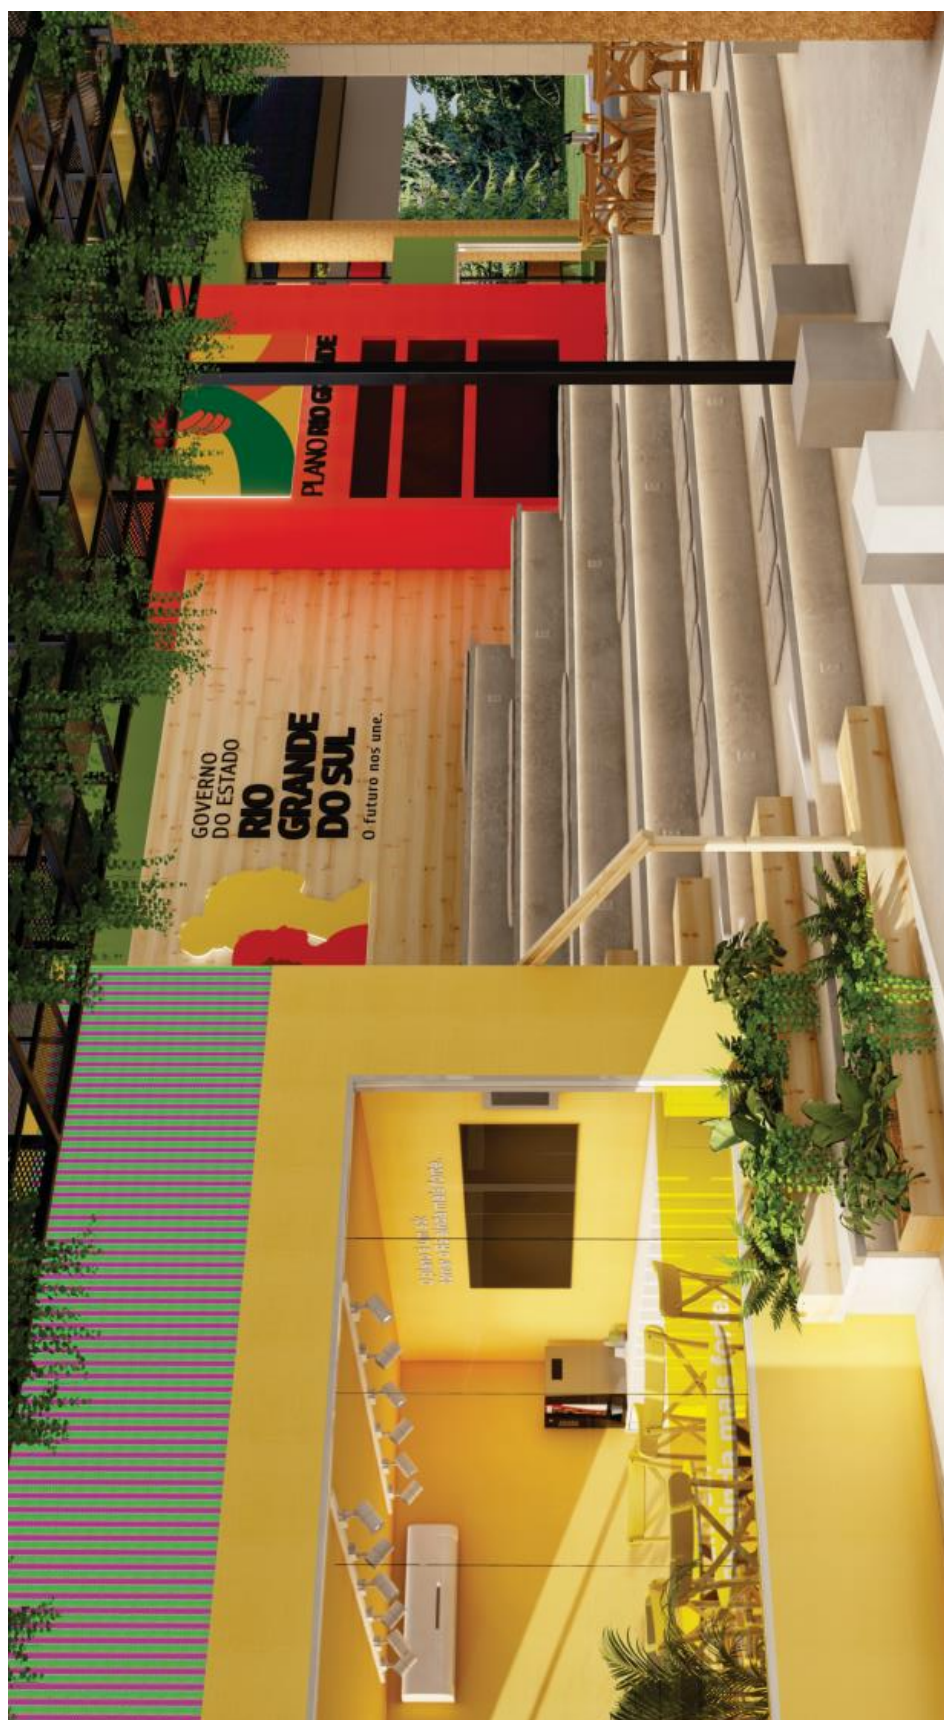



25081100010078





25081100010078







25081100010078

ANEXO B – CASA DA SECOM



ANEXO B – CASA DA SECOM
3.2– VISTA A, VISTA B E VISTA C

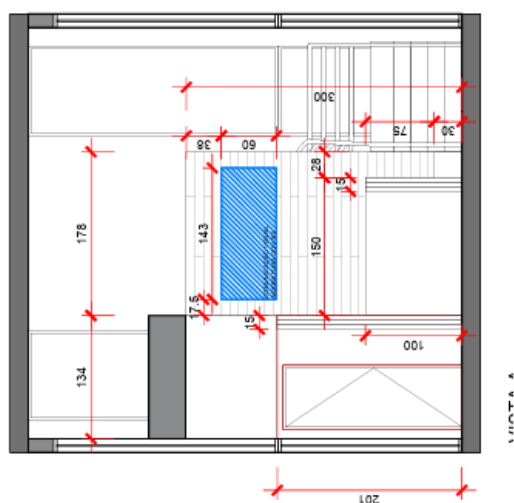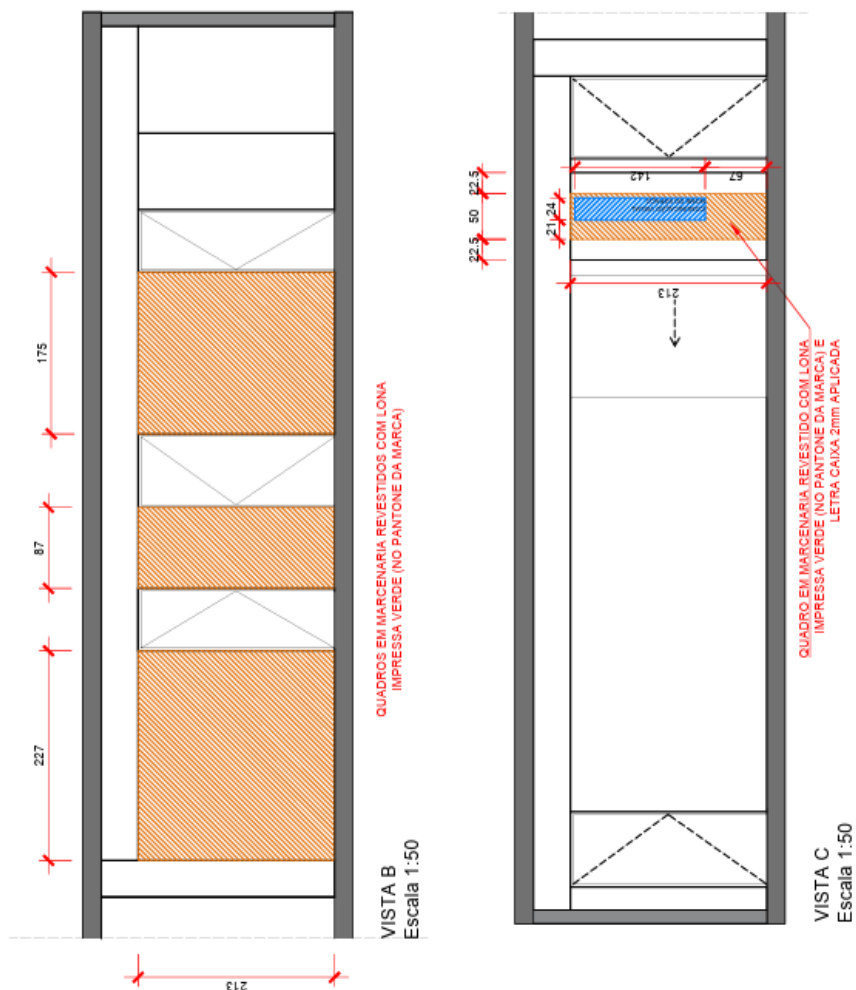

COMUNICAÇÃO VISUAL




LONA IMPRESSA






ANEXO B – CASA DA SECOM
3.3– VISTA D, VISTA E, VISTA F E VISTA G

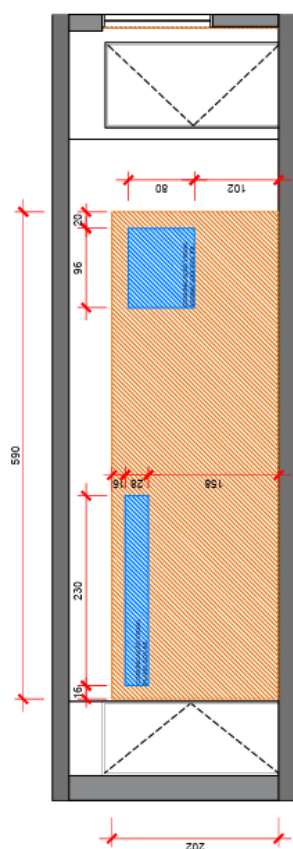

QUADRO EM MARCENARIA REVESTIDO COM LONA IMPRESSA AMARELA (NO PANTONE DA MARCA)

VISTA D
Escala 1:50

SANCA EM MARCENARIA REVESTIDO COM LONA IMPRESSA VEMELHA (NO PANTONE DA MARCA)

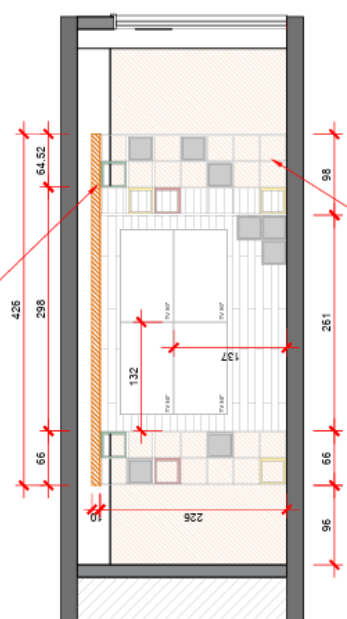


ESTANDE DE METALOM COM NICHOS
ESP. 300 mm x 20 mm
paredes: 12 mm

VISTA E
Escala 1:50

COMUNICAÇÃO VISUAL


LONA IMPRESSA

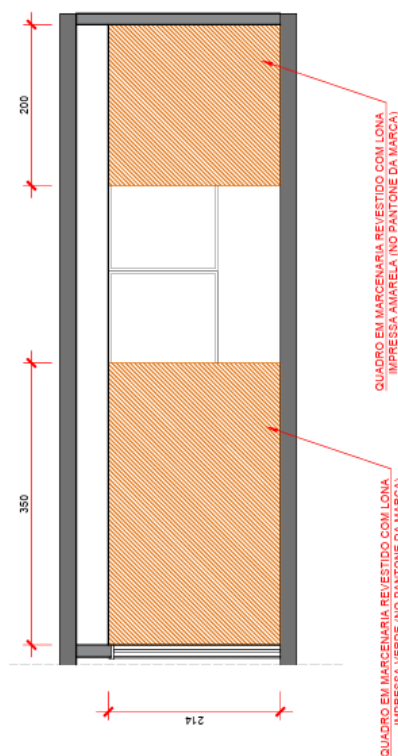

QUADRO EM MARCENARIA REVESTIDO COM LONA IMPRESSA AMARELA (NO PANTONE DA MARCA)

QUADRO EM MARCENARIA REVESTIDO COM LONA IMPRESSA VERDE (NO PANTONE DA MARCA)

VISTA F
Escala 1:50

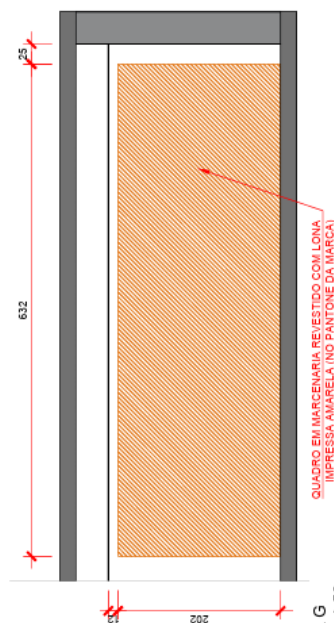


QUADRO EM MARCENARIA REVESTIDO COM LONA IMPRESSA AMARELA (NO PANTONE DA MARCA)


VISTA G
Escala 1:50




ANEXO B – CASA DA SECOM
3.4– DETALHAMENTO 1: NICHOS

DET. 1 - NICHOS

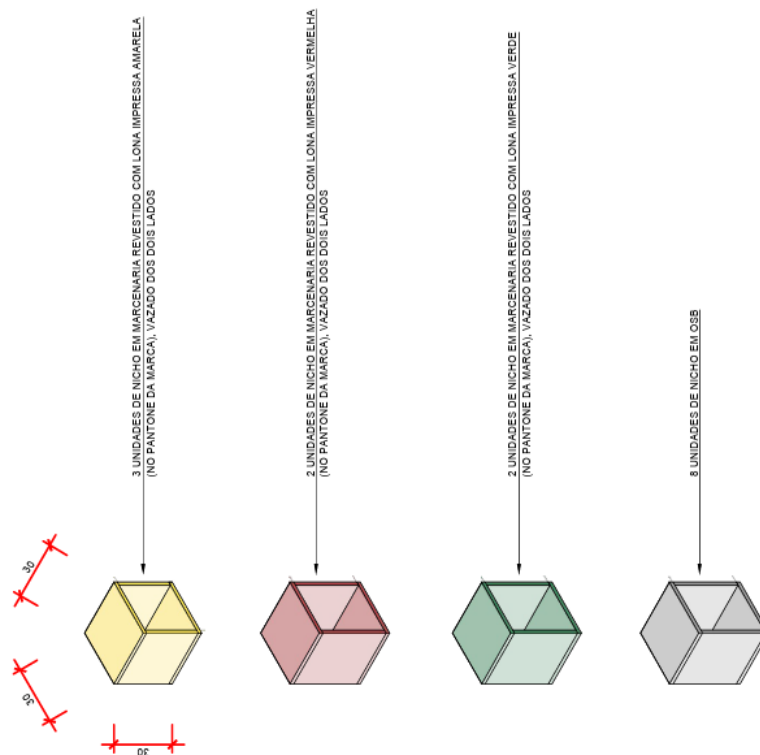

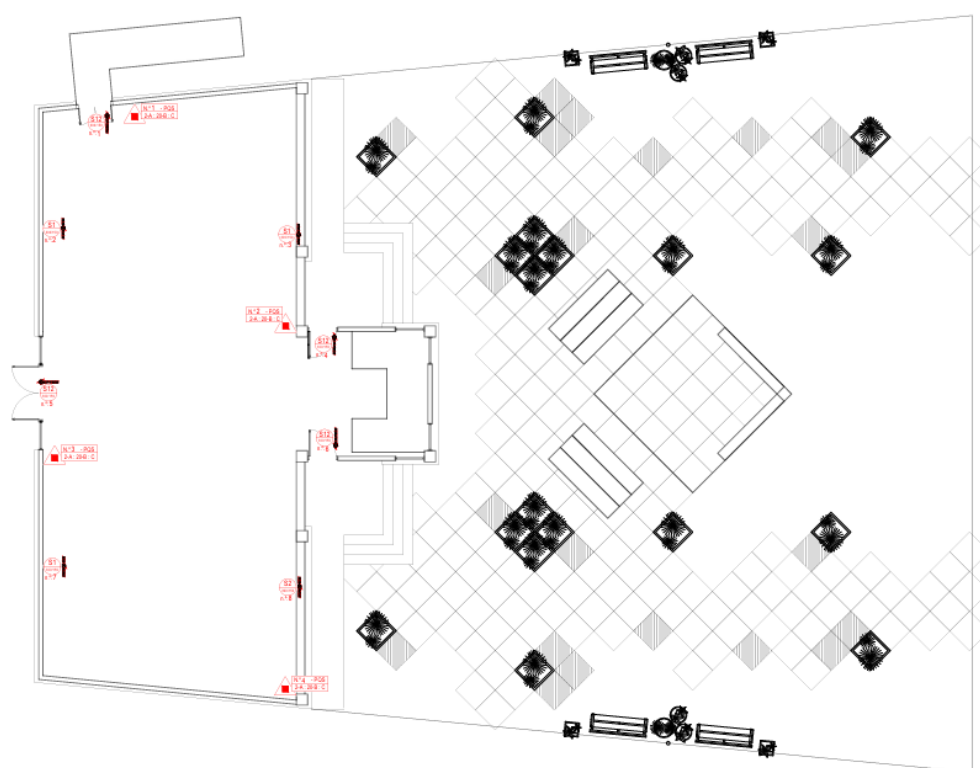

PLANTA DE PPCI
Escala 1:100

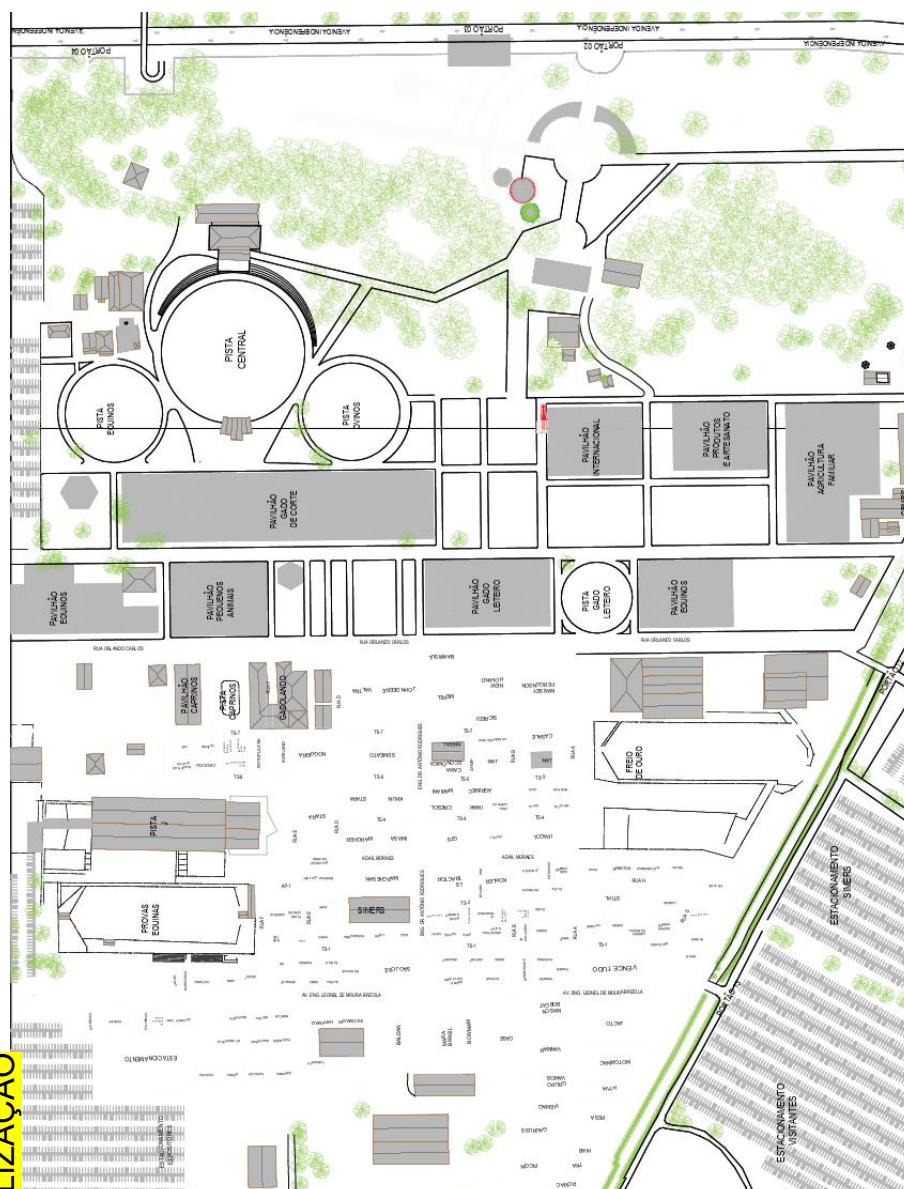


PLANTA DE LOCALIZAÇÃO
Escala 1:2000

LEGENDA:

REFLECTOR DE LED 4000K / 250W
8 LUMENES



TORNILLO BARRA 20x - 20x - 4 LUMENES

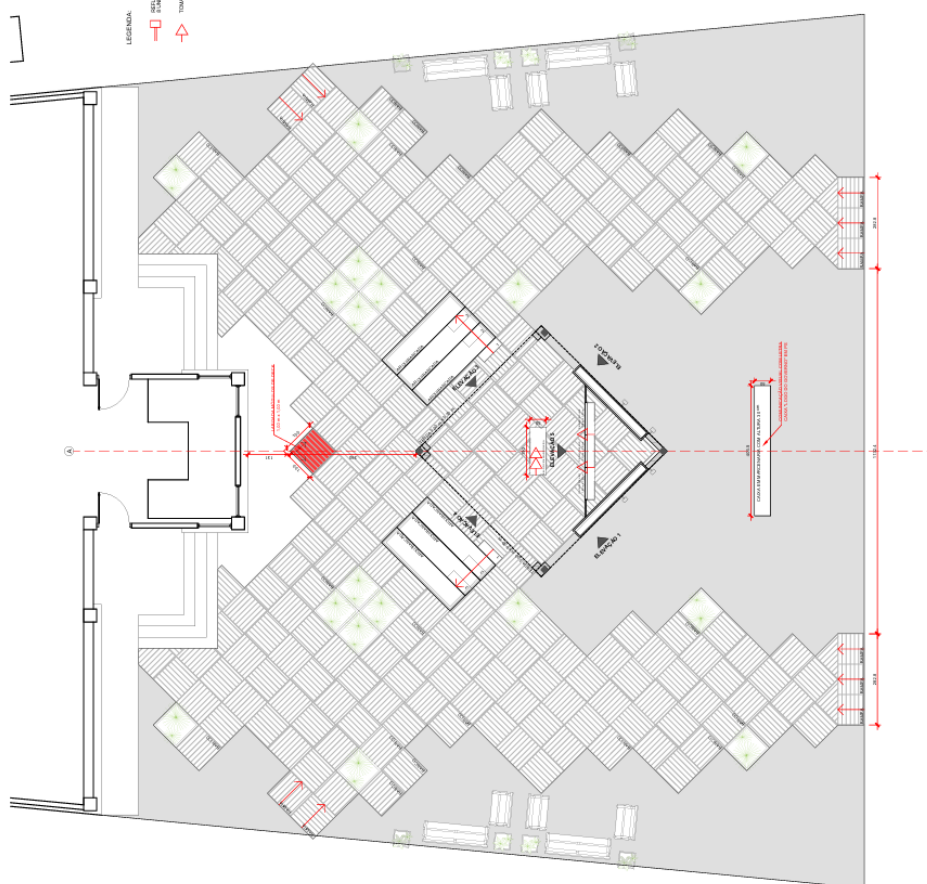



25081100010078


ANEXO B – ÁREA EXTERNA
3.8– ELEVACÃO 1 E ELEVACÃO 2

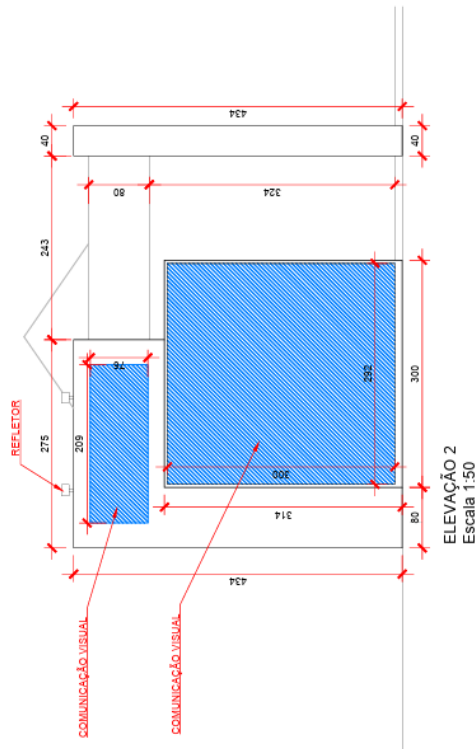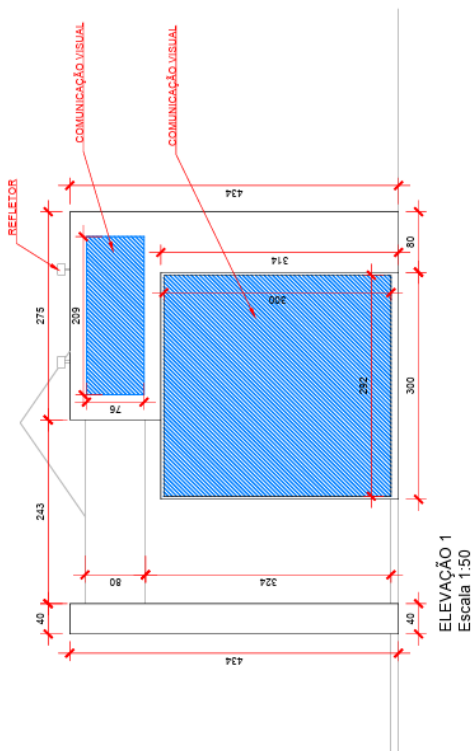



25081100010078



ANEXO B – ÁREA EXTERNA
3.9– ELEVação 3 E 4 E ELEVação 5

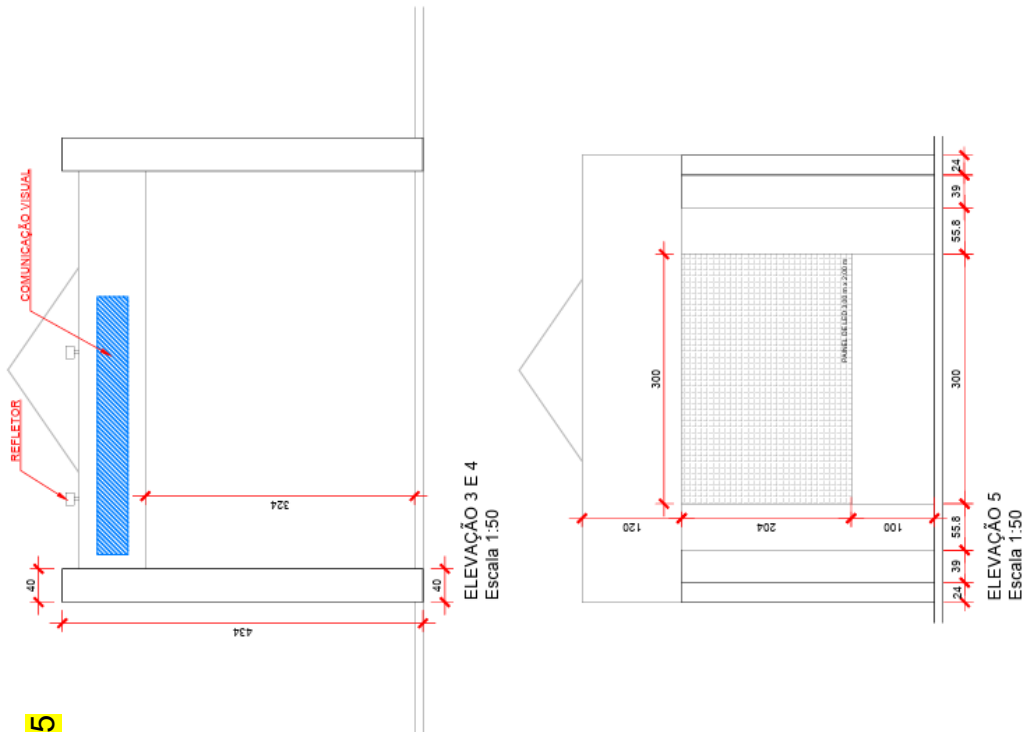




ANEXO B – ÁREA EXTERNA

3.10– DETALHAMENTO ARQUIBANCADA CORTE E VISTA

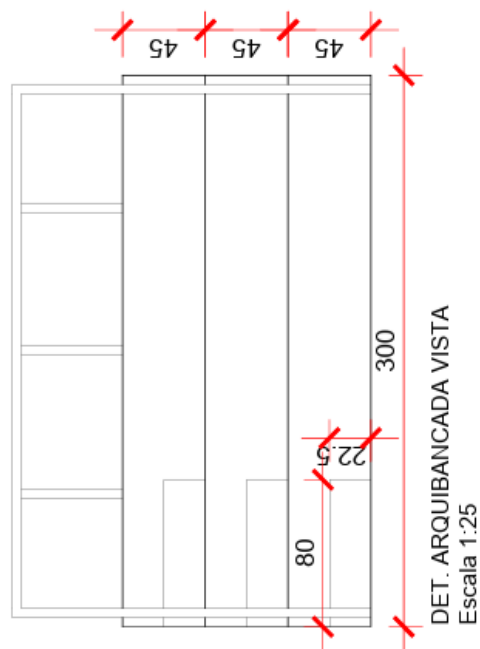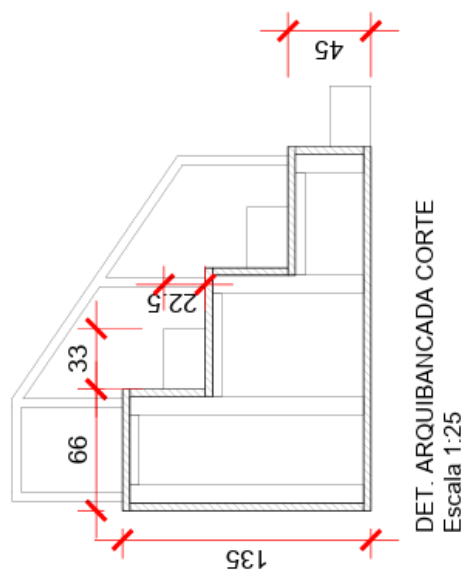



ANEXO B – CASA SECOM + ÁREA EXTERNA
4 – VISTAS GERAIS

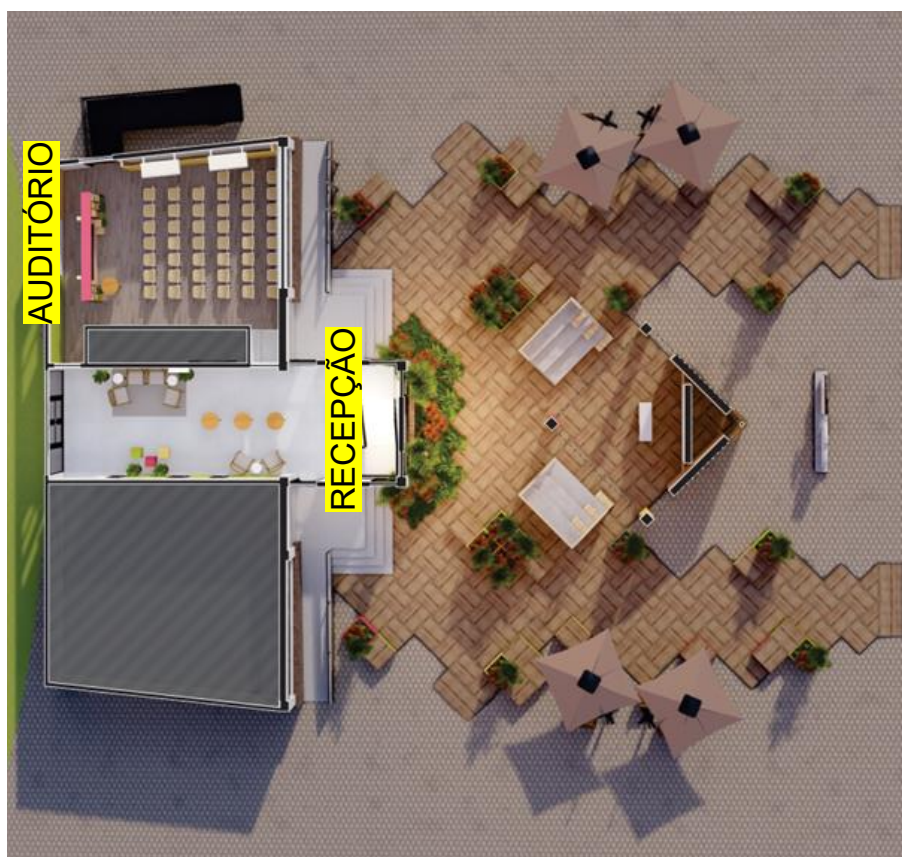



25081100010078

ANEXO B – CASA SECOM
4.1 – RECEPÇÃO



Cop
Os direitos autorais do
pela Lei 9510/1998
resolução



25081100010078

ANEXO B – CASA SECOM
4.1.1 – RECEPÇÃO





ANEXO B – CASA SECOM
4.1.2– RECEPÇÃO



Copyright © 2025 Agilongo
Os direitos autorais e imagens são protegidos
pela Lei 9610/1998 e regulamentados pela
resolução nº 572/2013 da CAU/BR



ANEXO B – CASA SECOM
4.1.3– RECEPÇÃO



Copyright © 2025 Aglo
Os direitos autorais do projeto são protegidos
pela Lei 9610/1998 e regulamentados por
resolução nº 67/2013 do CAU



25081100010078


ANEXO B – CASA SECOM
4.1.4– RECEPÇÃO





25081100010078

ANEXO B – CASA SECOM
4.2– AUDITÓRIO

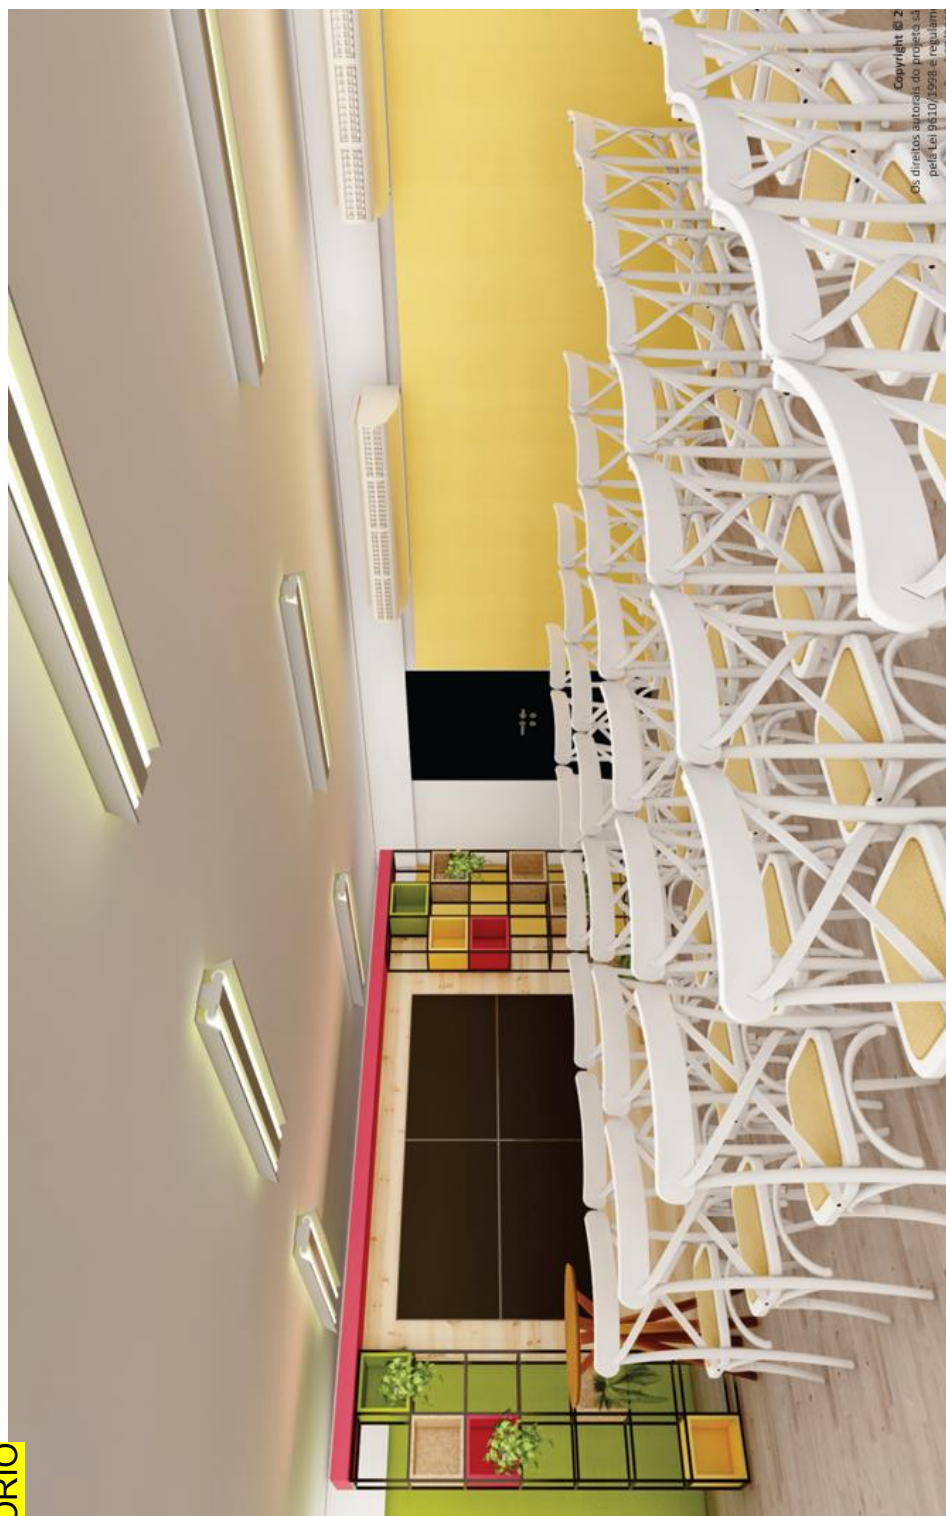



25081100010078

ANEXO B – CASA SECOM
4.2.1 – AUDITÓRIO



Copyright © 2025 Aglo
Os direitos autorais do projeto são protegidos
pela Lei 9610/1998 e regulamentados por
resolução nº 67/2013 do CAU/




ANEXO B – CASA SECOM
4.2.2– AUDITÓRIO





25081100010078

ANEXO B – CASA SECOM
4.2.3– AUDITÓRIO

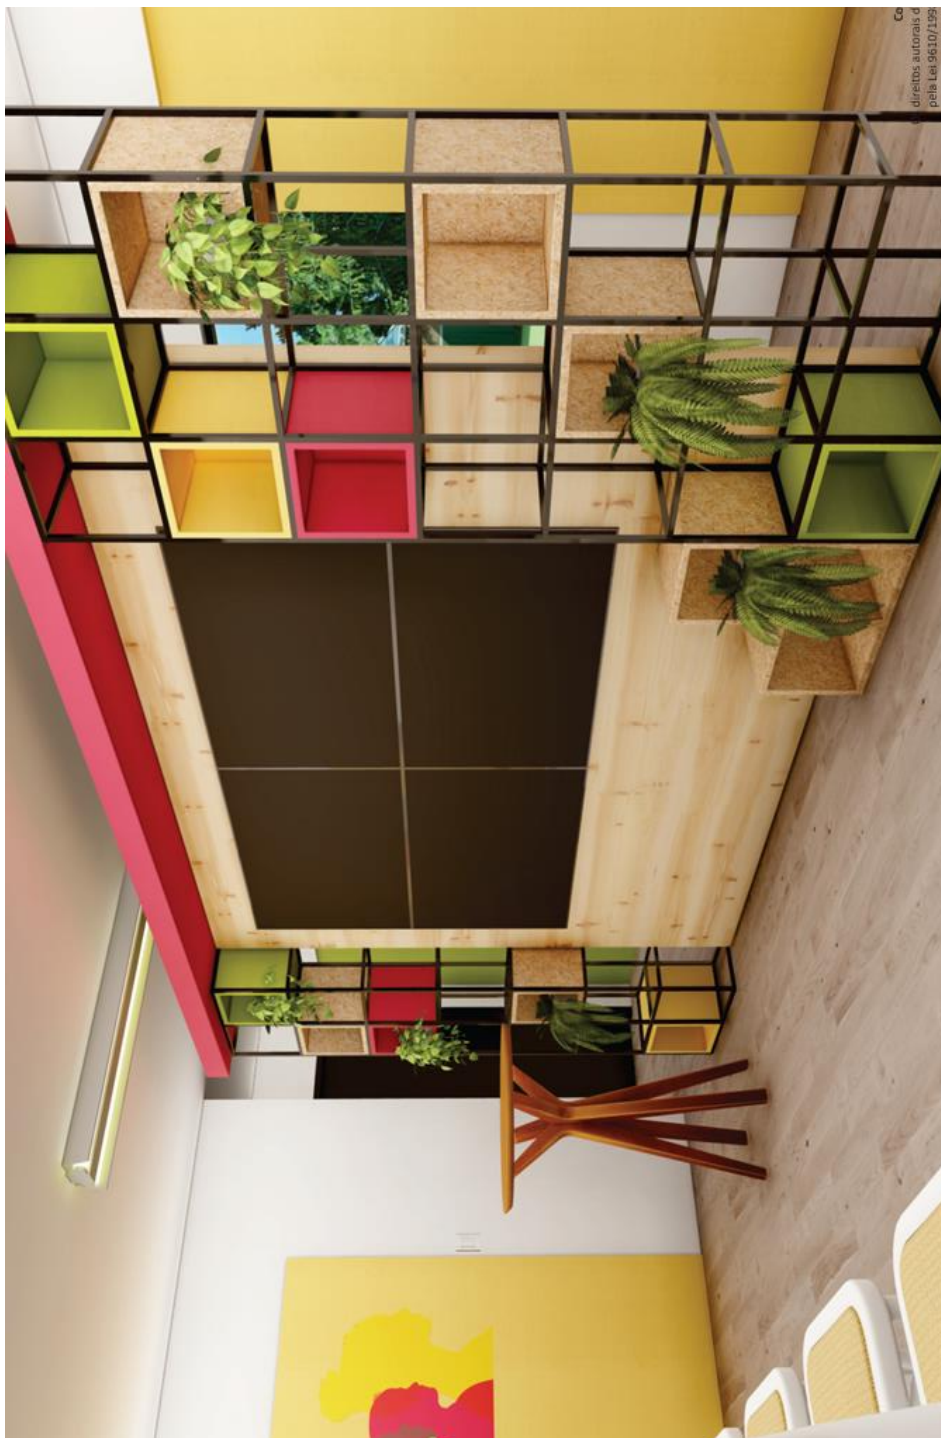



25081100010078

ANEXO B – ÁREA EXTERNA
5- FACHADA DA CASA






25081100010078

ANEXO B – ÁREA EXTERNA

5.1–

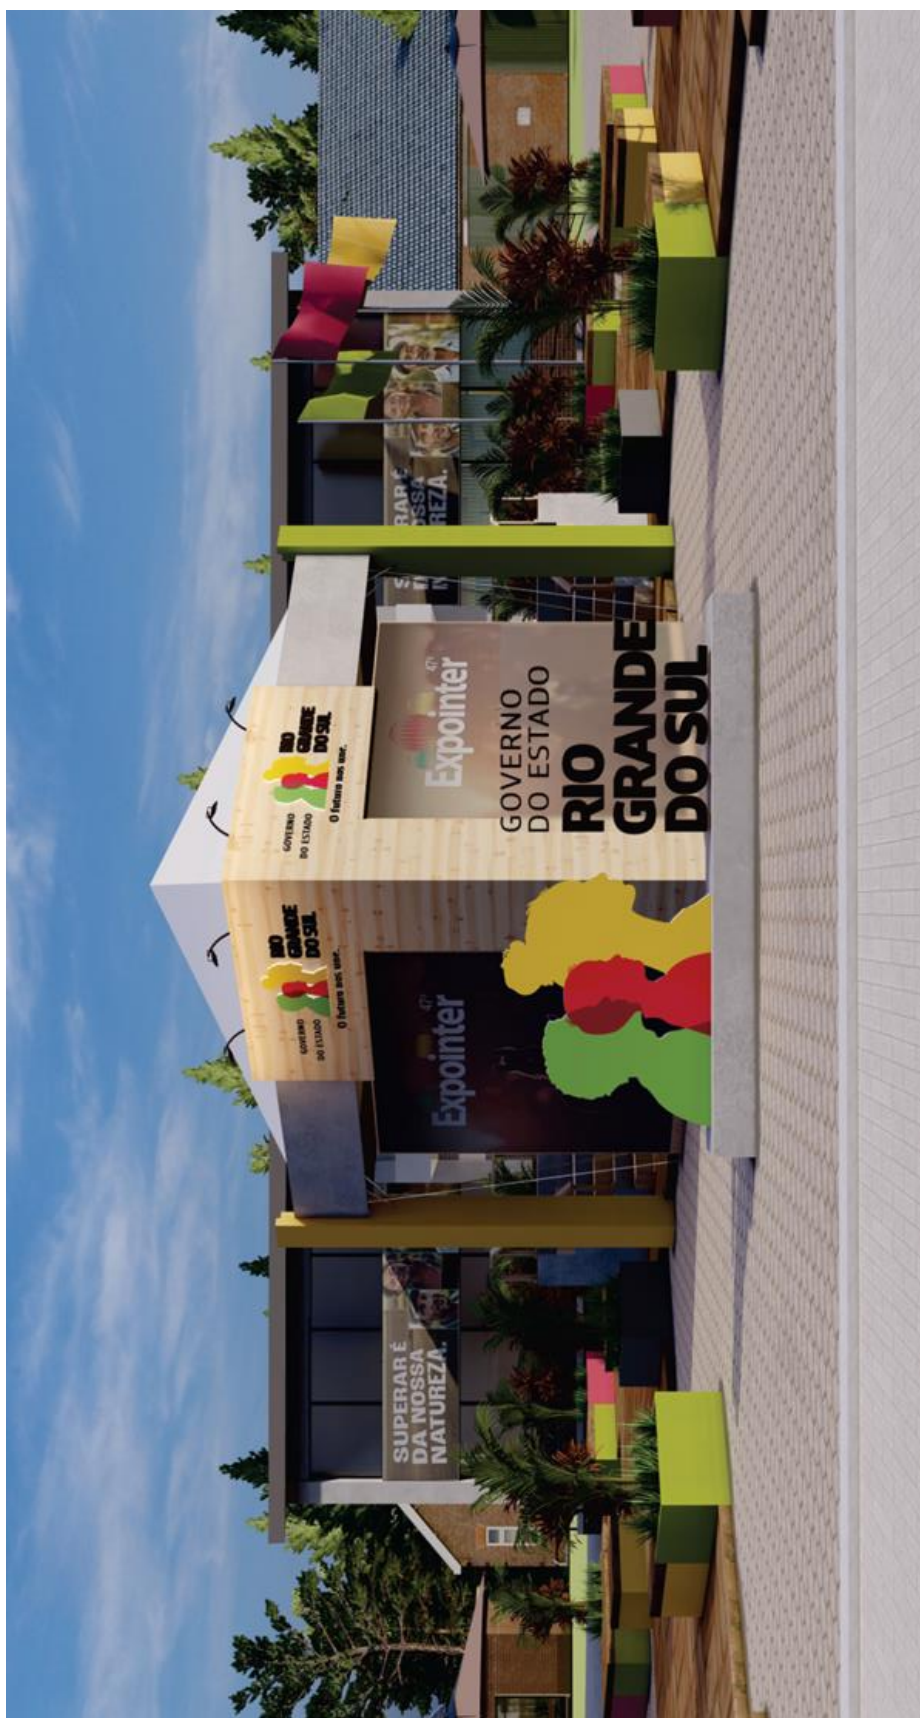




25081100010078

ANEXO B – ÁREA EXTERNA

5.2-

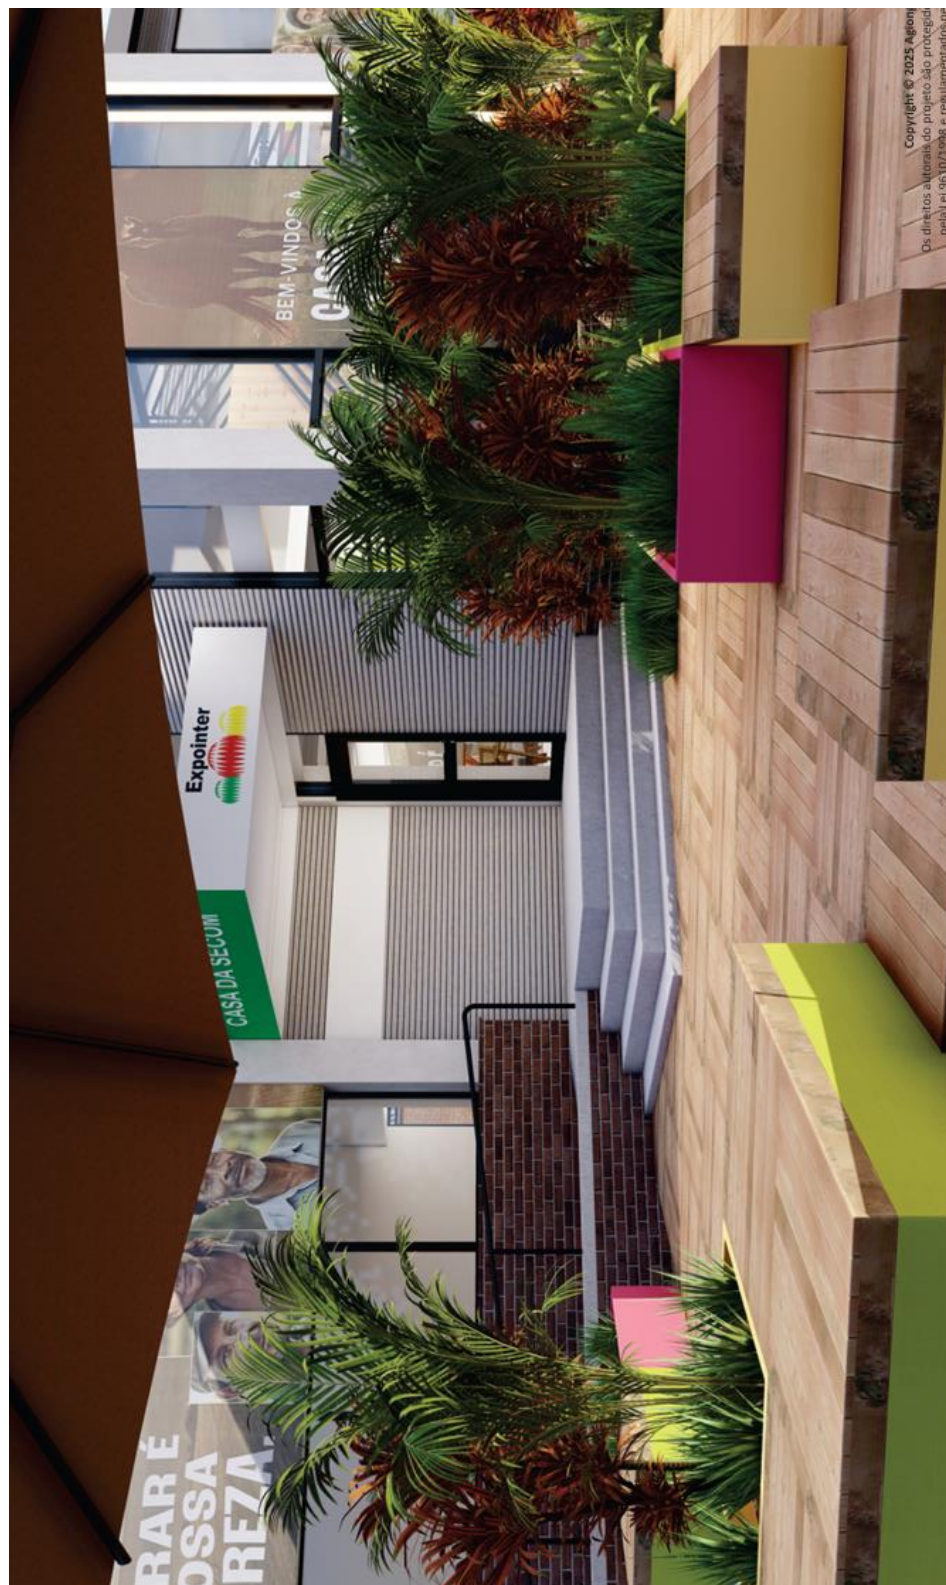

Copyright © 2025 Agion
Os direitos autorais do projeto são protegidos
pela Lei 9610/1998 e regulamentados por



25081100010078

ANEXO B – ÁREA EXTERNA

5.3—





25081100010078

ANEXO B – ÁREA EXTERNA

5.4–



Copyright © 2025 Agence
Os direitos autorais do projeto são reservados por
pela Lei 9610/1998 e regulamentados pela
resolução nº 57/2013 do CAU/RB



25081100010078

ANEXO B – ÁREA EXTERNA

5.5–





25081100010078

ANEXO B – ÁREA EXTERNA

5.6–





25081100010078

ANEXO B – ÁREA EXTERNA

5.7 –






25081100010078

ANEXO B – ÁREA EXTERNA

5.8—

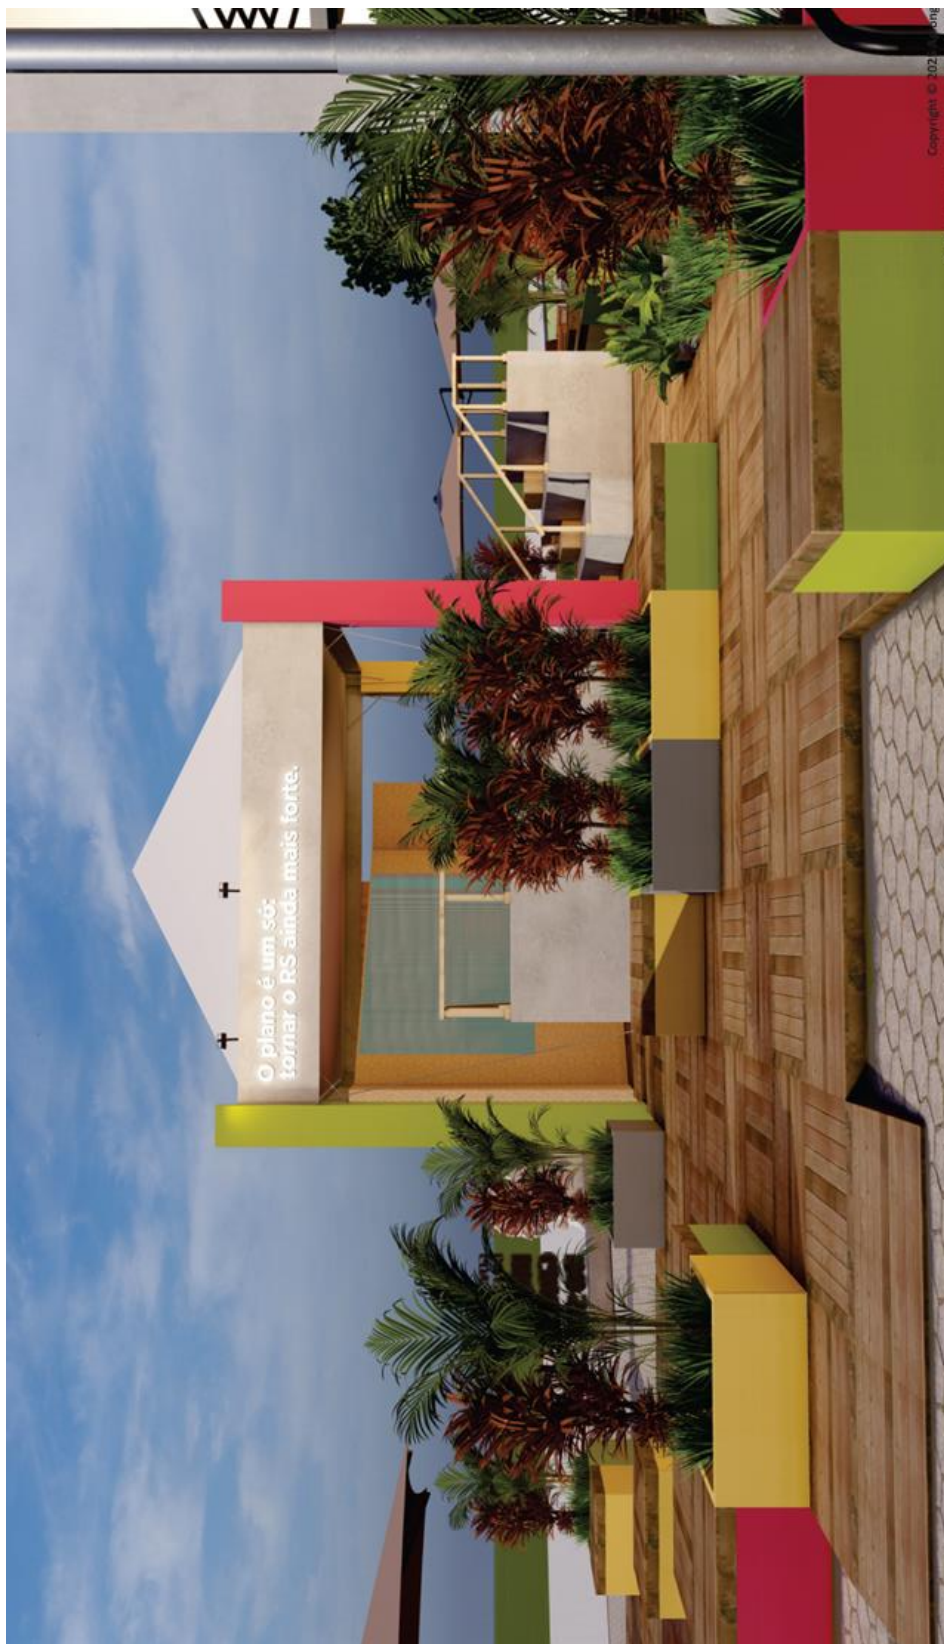



25081100010078

ANEXO B – ÁREA EXTERNA

5.9–





25081100010078

ANEXO B – ÁREA EXTERNA

5.10–





25081100010078

ANEXO B – ÁREA EXTERNA

5.11 –

