



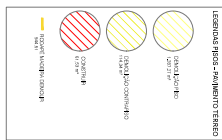

24215800015942

PLANTA BAIXA - PAV. TERREO
ESC. 1/25

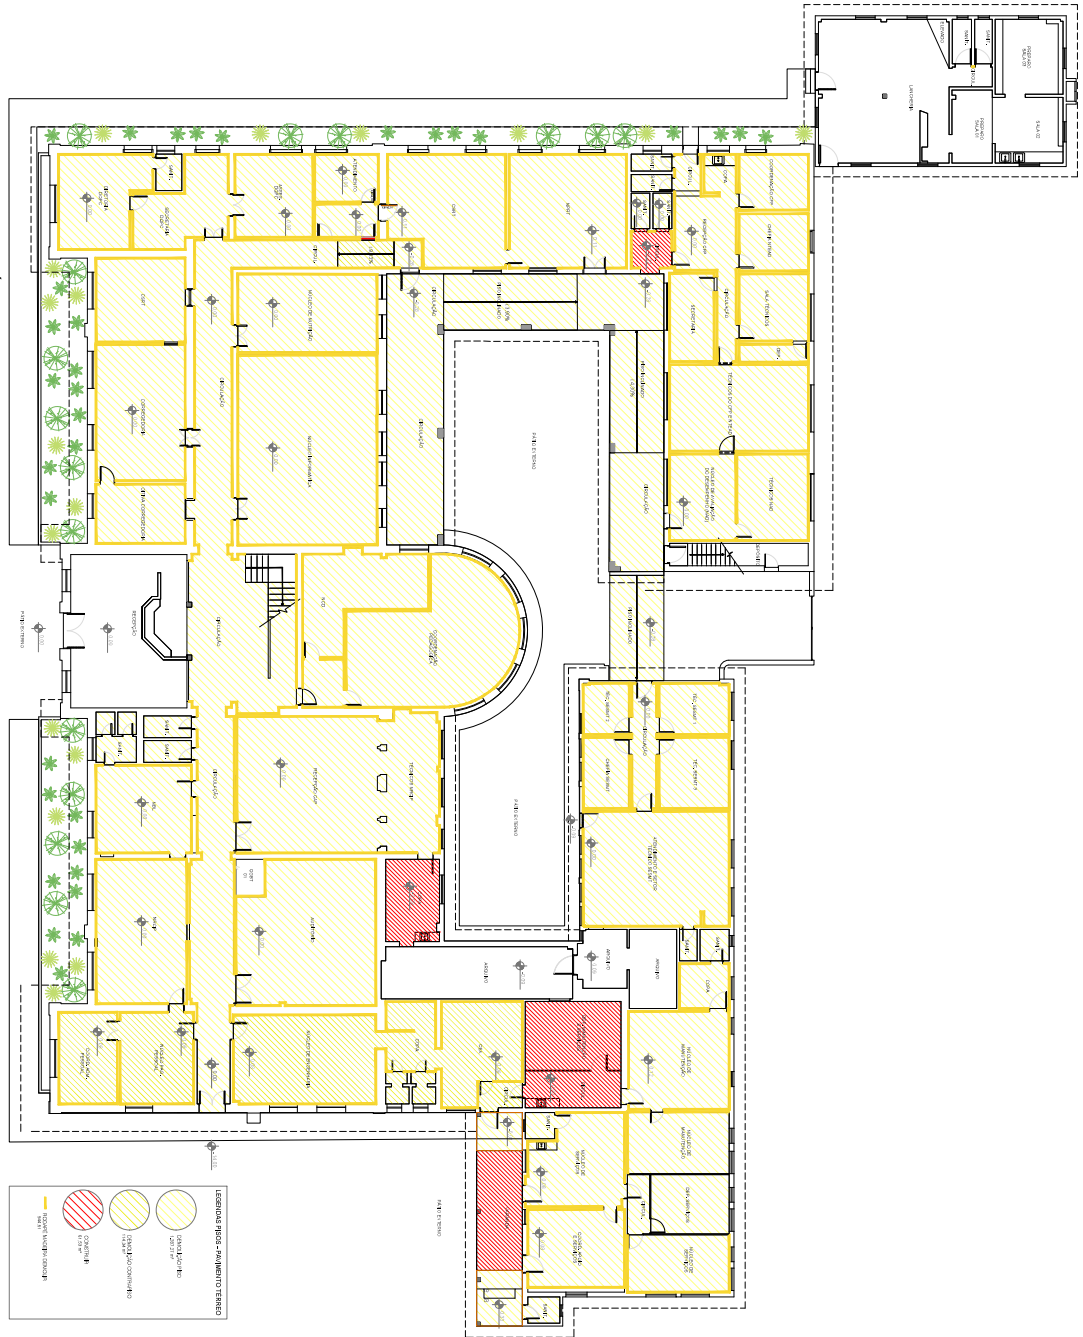

PROJETO	PLANTA BAIXA - PAVIMENTO TERREO - ESCALA 1/25	PROJETO	PLANTA BAIXA - PAVIMENTO TERREO - ESCALA 1/25
PROJETO	PLANTA BAIXA - PAVIMENTO TERREO - ESCALA 1/25	PROJETO	PLANTA BAIXA - PAVIMENTO TERREO - ESCALA 1/25
03/08