

GOVERNO DO ESTADO
RIO GRANDE DO SUL

SECRETARIA DO MEIO AMBIENTE
E INFRAESTRUTURA

SECRETARIA DO MEIO AMBIENTE
E INFRAESTRUTURA

CENTRO ADMINISTRATIVO FERNANDO FERRARI - AV. BORGES DE MEDEIROS N. 1501 - POA/RS

DIVISÃO DE OBRAS E REFORMAS
DPO | DBIO

STAND PARA EXPOINTER - SEMA

PROJETO
LEVANTAMENTO ARQUITETÔNICO



ASSUNTO
PLANTA BAIXA

PROJETO
ARQ THAIRO BORGES

Nº PRANCHAS
01/03

ESCALA
1/50

DATA
Agosto de 2025

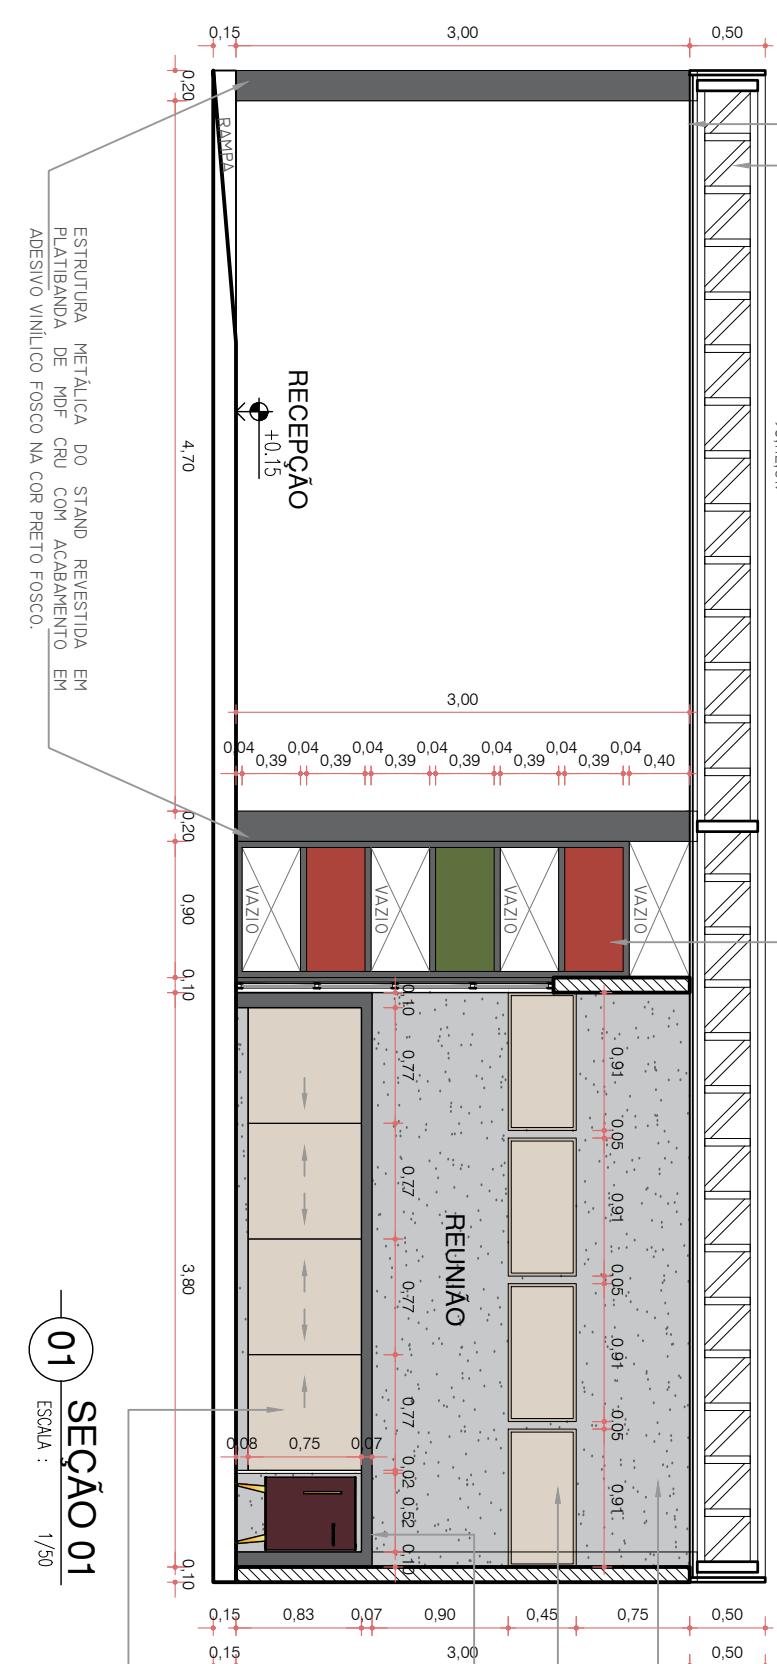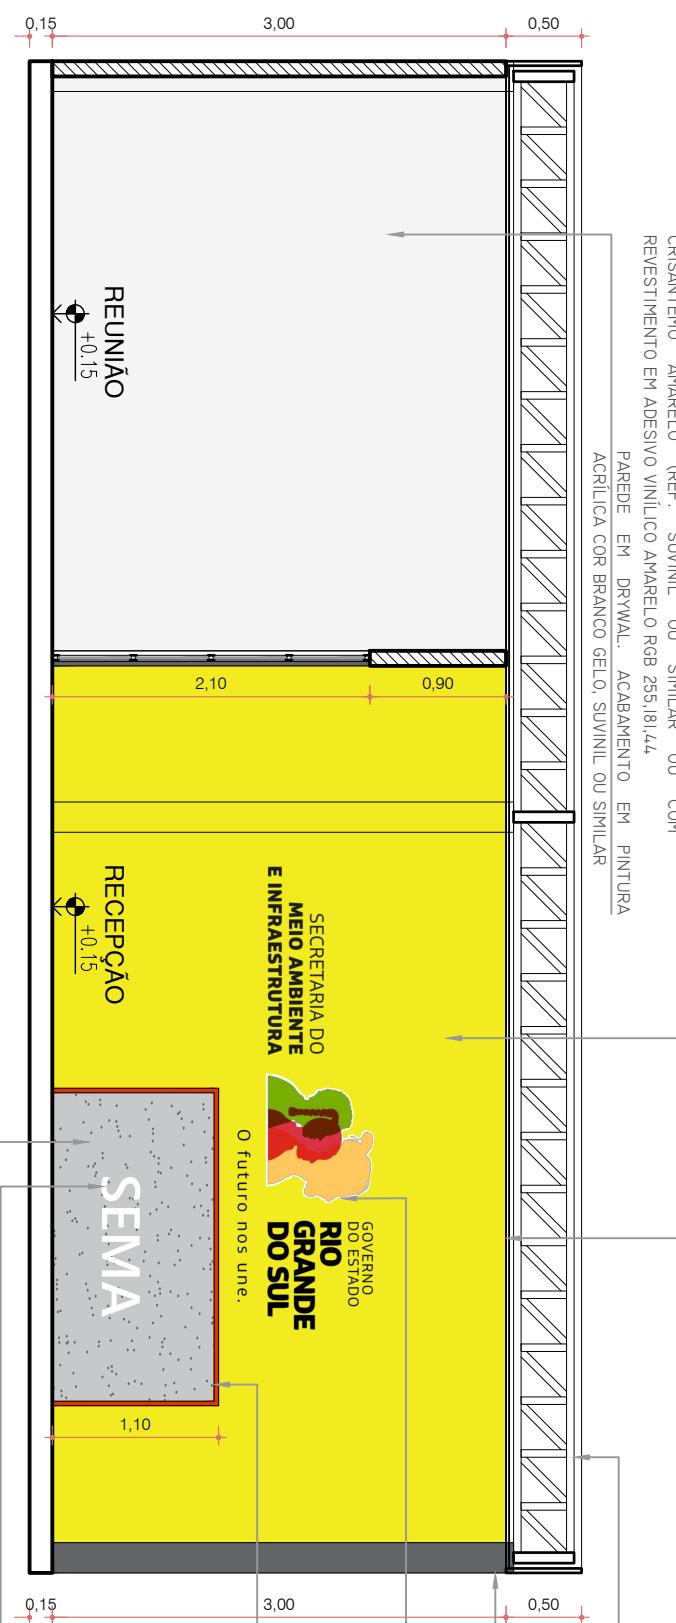

01 SEÇÃO 01
ESCALA : 1/50

LETRERO EM PVC EXPANDIDO. 30MM COR BRANCO. FONTE TAHOMA. ALTURA = 25CM. RETROILUMINADO COM FIADAÇÃO OCULTA.

FECHAMENTO EM MDF CRU REVESTIDO EM ADESIVO VINÍLICO TEXTURIZADO TIPO CIMENTO QUEIMADO.



GOVERNO DO ESTADO
RIO GRANDE DO SUL

SECRETARIA DO MEIO AMBIENTE E INFRAESTRUTURA

**SECRETARIA DO MEIO AMBIENTE
E INFRAESTRUTURA**

CENTRO ADMINISTRATIVO FERNANDO FERRARI - AV. BORGES DE MEDEIROS N. 1501 - POA/RS

**DIVISÃO DE OBRAS E REFORMAS
DPO | DBIO**

STAND PARA EXPOINTER - SEMA

PROJETO
LEVANTAMENTO ARQUITETÔNICO

ASSUNTO

ESCALA
1/50

DATA
Agosto de 2025

CORTES



PROJETO

ARQ THAIRO BORGES

Nº PRANCHAS

02/03

02 SEÇÃO 02
ESCALA : 1/50

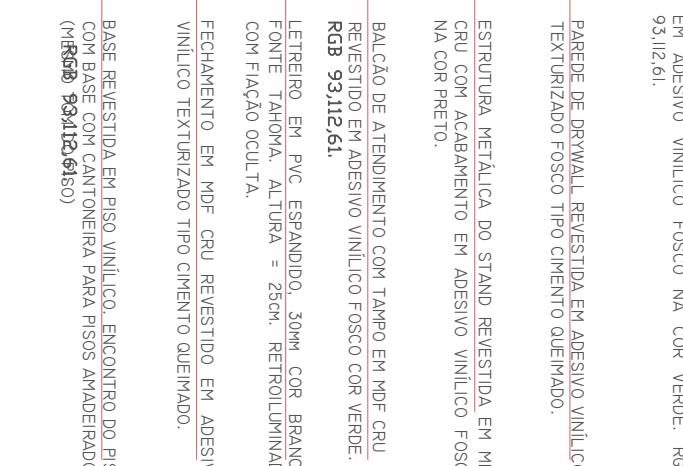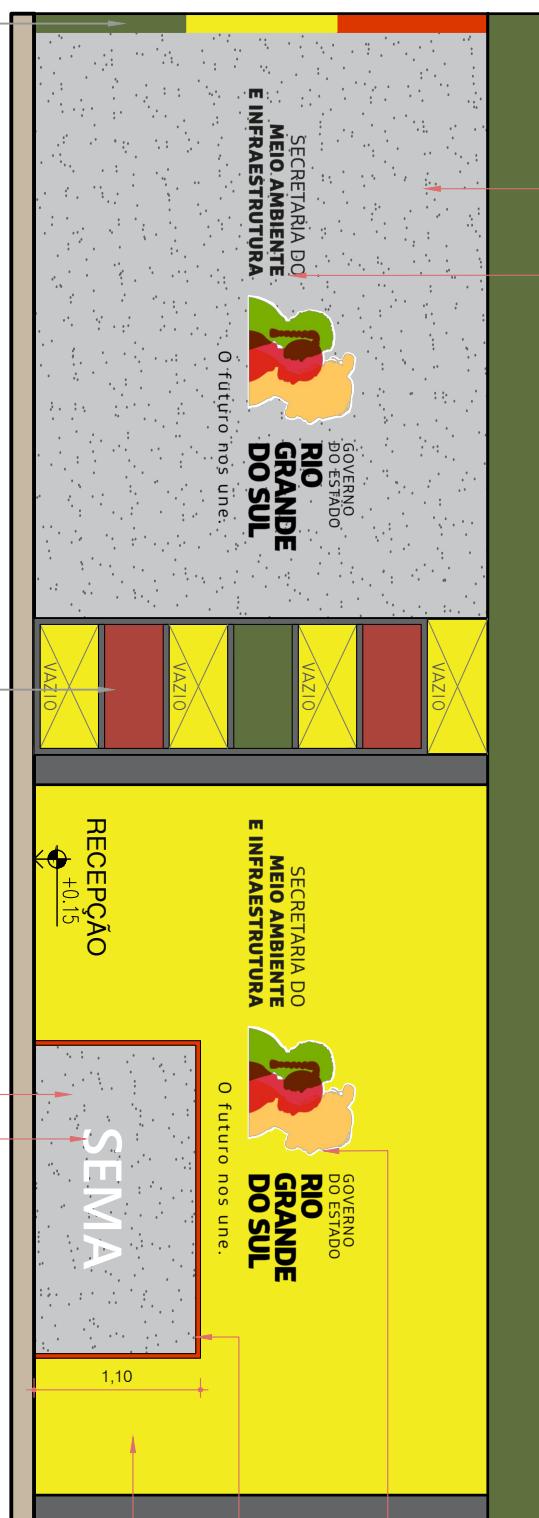

GOVERNO DO ESTADO
RIO GRANDE DO SUL
SECRETARIA DO MEIO AMBIENTE
E INFRAESTRUTURA

SECRETARIA DO MEIO AMBIENTE E INFRAESTRUTURA

CENTRO ADMINISTRATIVO FERNANDO FERRARI - AV. BORGES DE MEDEIROS N. 1501 - POA/RS

DIVISÃO DE OBRAS E REFORMAS
DPO | DBIO

STAND PARA EXPOINTER - SEMA

PROJETO
LEVANTAMENTO ARQUITETÔNICO

ASSUNTO

FACHADAS

PROJETO

ARQ THAIRO BORGES

Nº PRANCHAS

03/03

RÉGUA EM MDF CRU REVESTIDA EM ADESIVO VINÍLICO NAS CORES VERMELHO RGB 172.68.70 E VERDE RGB 93.112.61 E AMARELO 255.18.44 ESTANTE EM METALÓN DE SECÃO = 30x40MM COM ACABAMENTO NA COR PRETO FOSCO. NICOS EM MDF REVESTIDOS EM ADESIVO VINÍLICO FOSCO NAS CORES VERMELHO RGB 172.68.70 E VERDE RGB 93.112.61.

ESCALA
1/50

DATA
Agosto de 2025

