






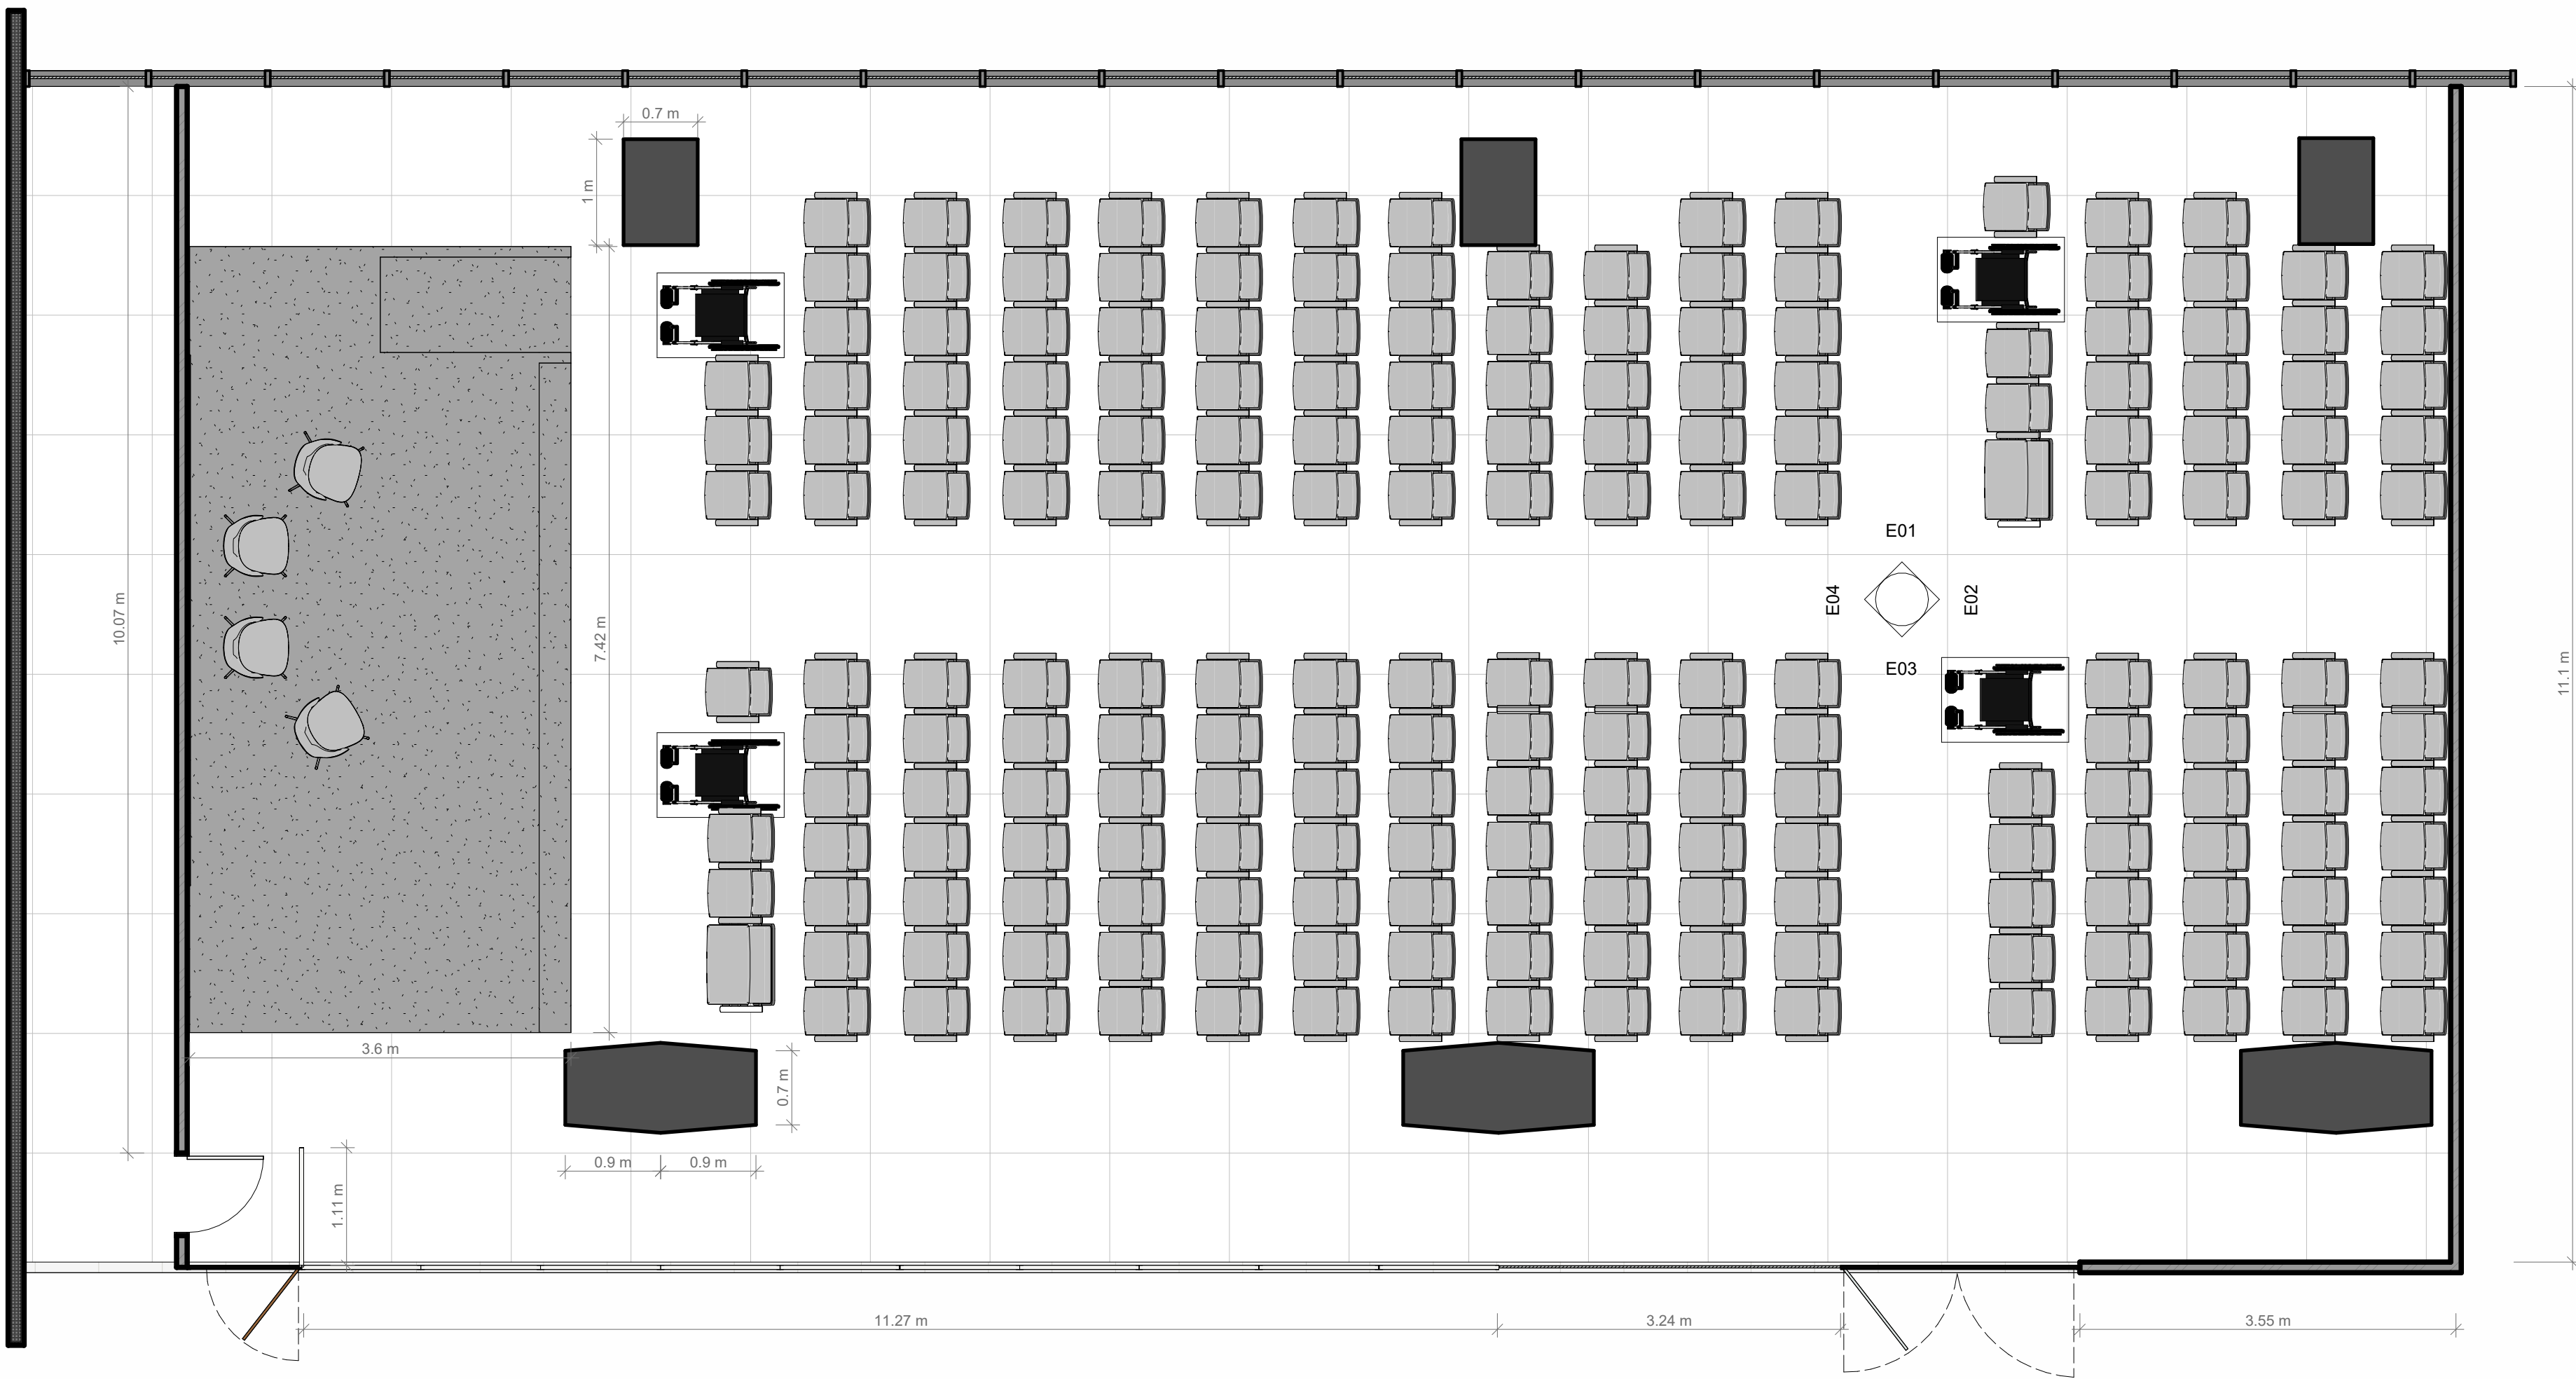


5 PLANTA BAIXA
ESCALA 1:50

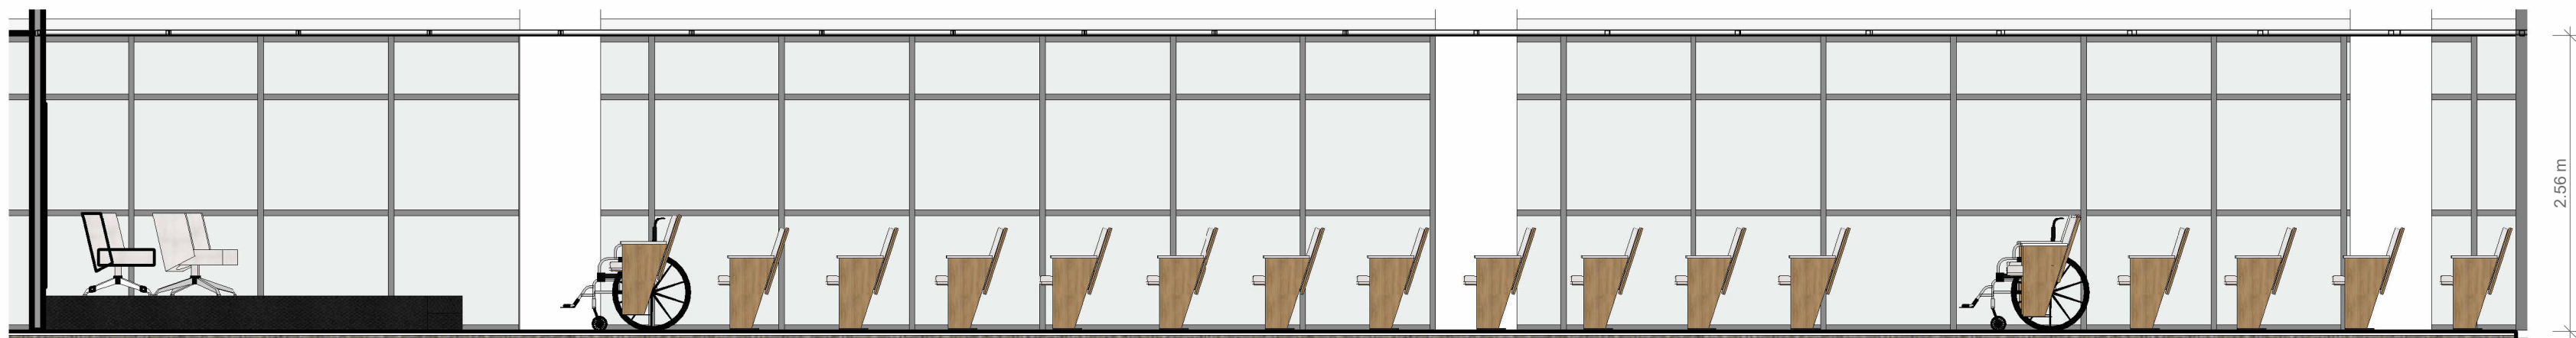

1 ELEVACÃO 01
ESCALA 1:50

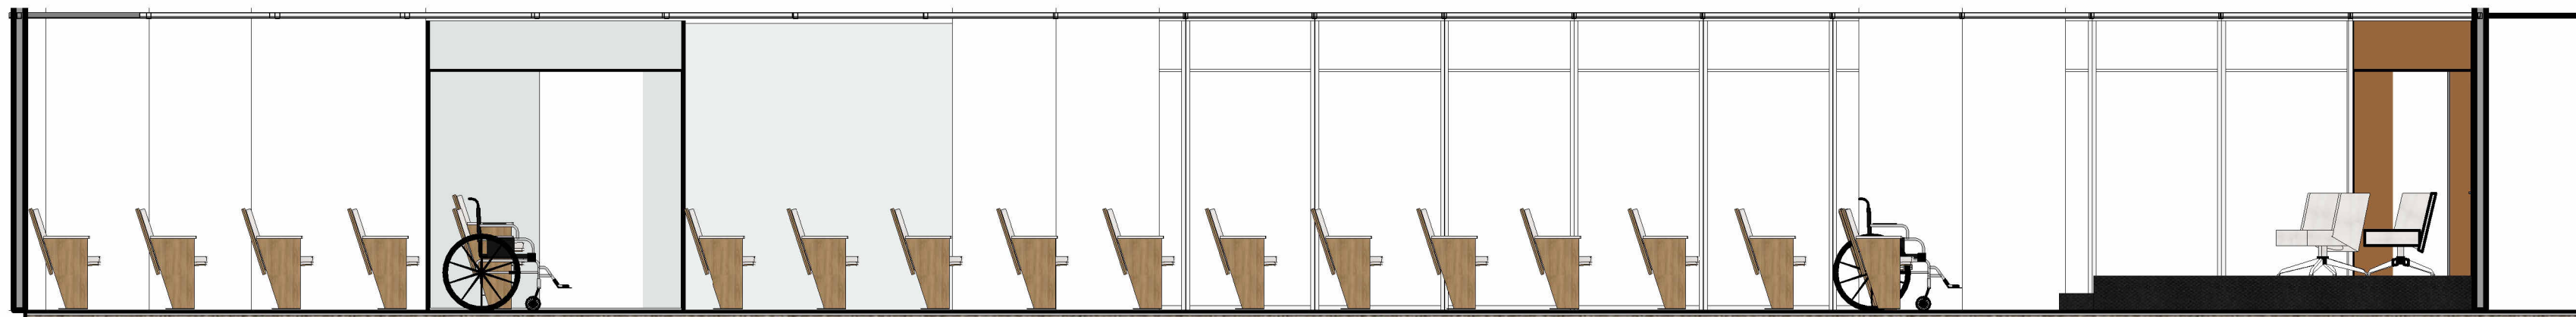

3 ELEVACÃO 03
ESCALA 1:50

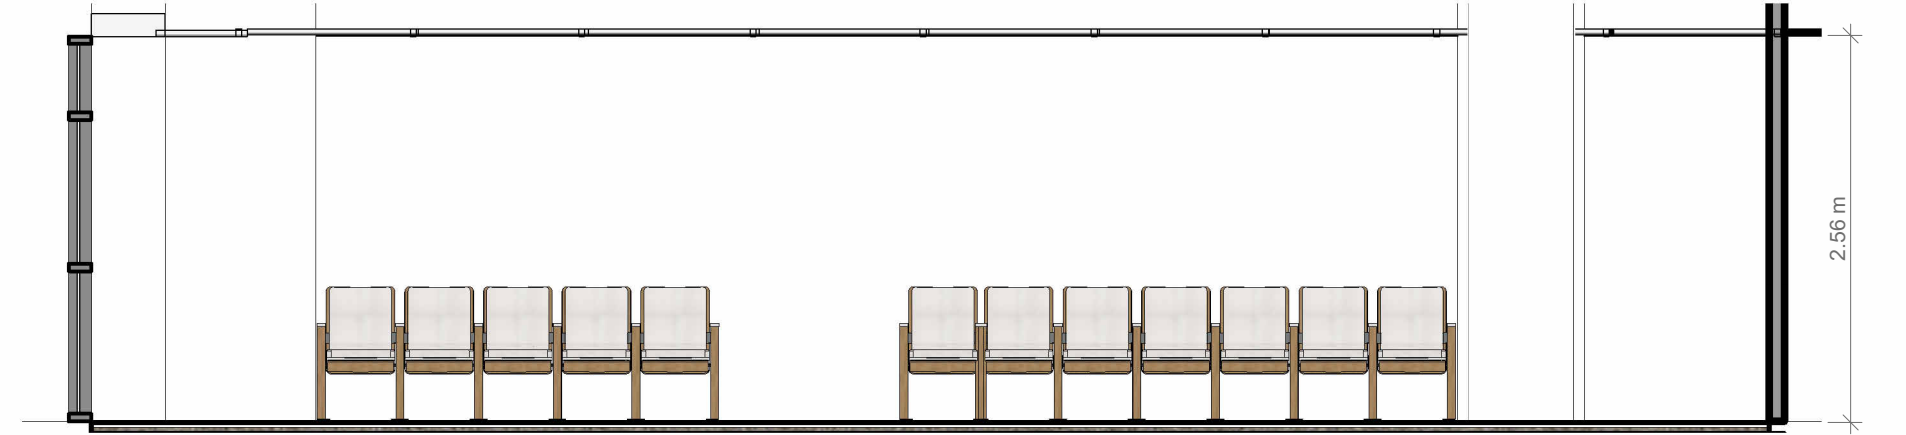

2 ELEVACÃO 02
ESCALA 1:50




4 ELEVACÃO 04
ESCALA 1:50



6 Vista do palco
ESCALA



7 Vista dos fundos do auditório
ESCALA

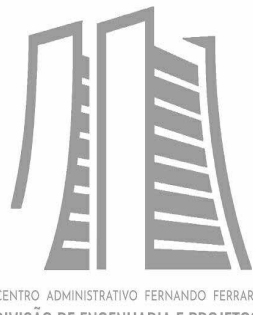Rev:	Data:	Modificações:	11/06/23	POR/REV
CENTRO ADMINISTRATIVO FERNANDO FERRARI				
	PROJETO: REFORMA DO AUDITÓRIO DO CAFF - 1º ANDAR ALA NORTE			
	DESCRIÇÃO: Planta Baixa e Elevações			
	ENDEREÇO: Av. Borges de Medeiros, 1501 - Bairro Praia de Belas/Porto Alegre			
	PROCESSO: 22/1300-0001214-7			
	RESPONSÁVEL TÉCNICO: DIVISÃO DE ENGENHARIA E PROJETOS - DIEP Carla P. Brito			
ARQUIVO:	DATA: 11/06/23	ESCALA: INDICADA	PRANCHA ARQ 01/01	