



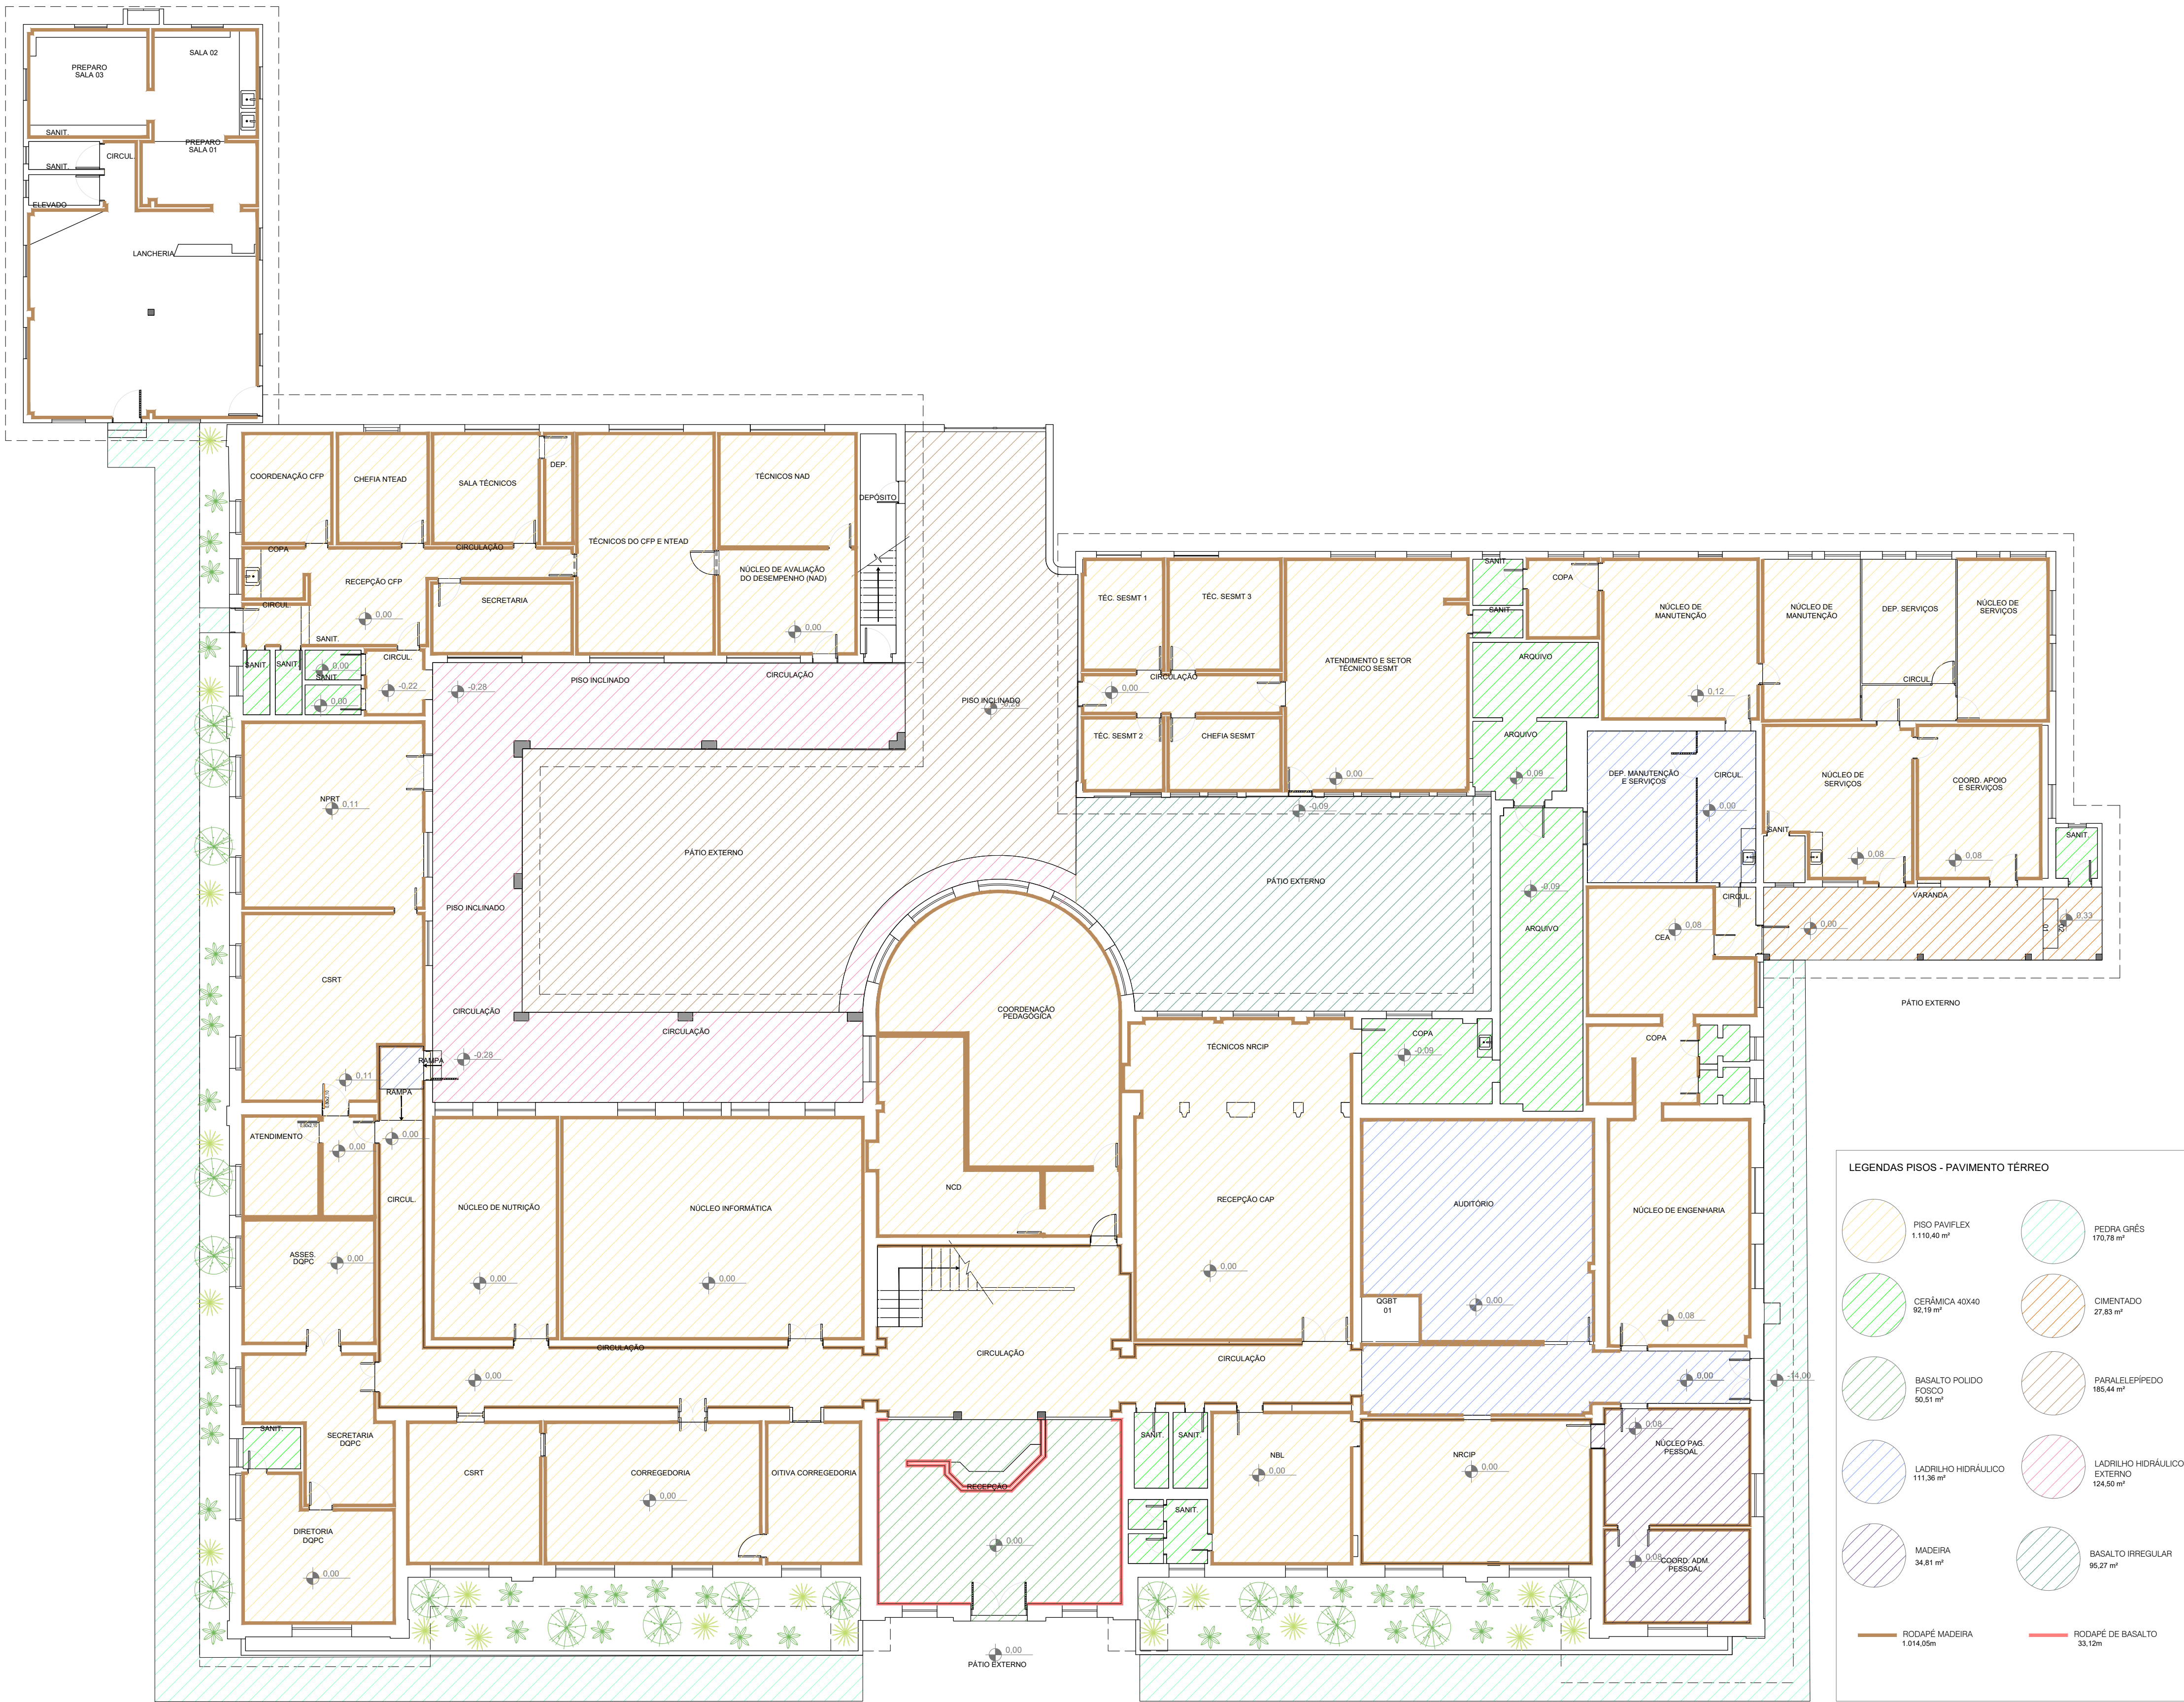

PLANTA BAIXA - PAV. TÉRREO
ESC. 1/125

R00	EMIÇÃO INICIAL	18/09/24	Arq. Lilliane Andrade
REVISÃO	ALTERAÇÕES	EMIÇÃO	RESPONSÁVEL
FUNDAÇÃO DE ATENDIMENTO SOCIOEDUCATIVO - FASE/RS			
AVENIDA PADRE CACIQUE, 1372 - BAIRRO MENINO DEUS - PORTO ALEGRE/RS CEP 90810-240			
OBRA: RECUPERAÇÃO DO PISO DA SEDE ADMINISTRATIVA			
PROJETO: PLANTA BAIXA - PAVIMENTO TÉRREO - EXISTENTE - SEDE ADMINISTRATIVA			
ENDEREÇO: AV. PADRE CACIQUE, 1372 - CEP: 90810-240 - PORTO ALEGRE/RS			
RESPONSÁVEL TÉCNICO: ARQ. LILLIANE GUIMARÃES DE ANDRADE CAU - A67157-6			PRANCHA:
ESCALA: 1/125			01/08
ARQUIVO: FASE_SEDE_PISO_R00.dwg		DATA: 18/09/2023	

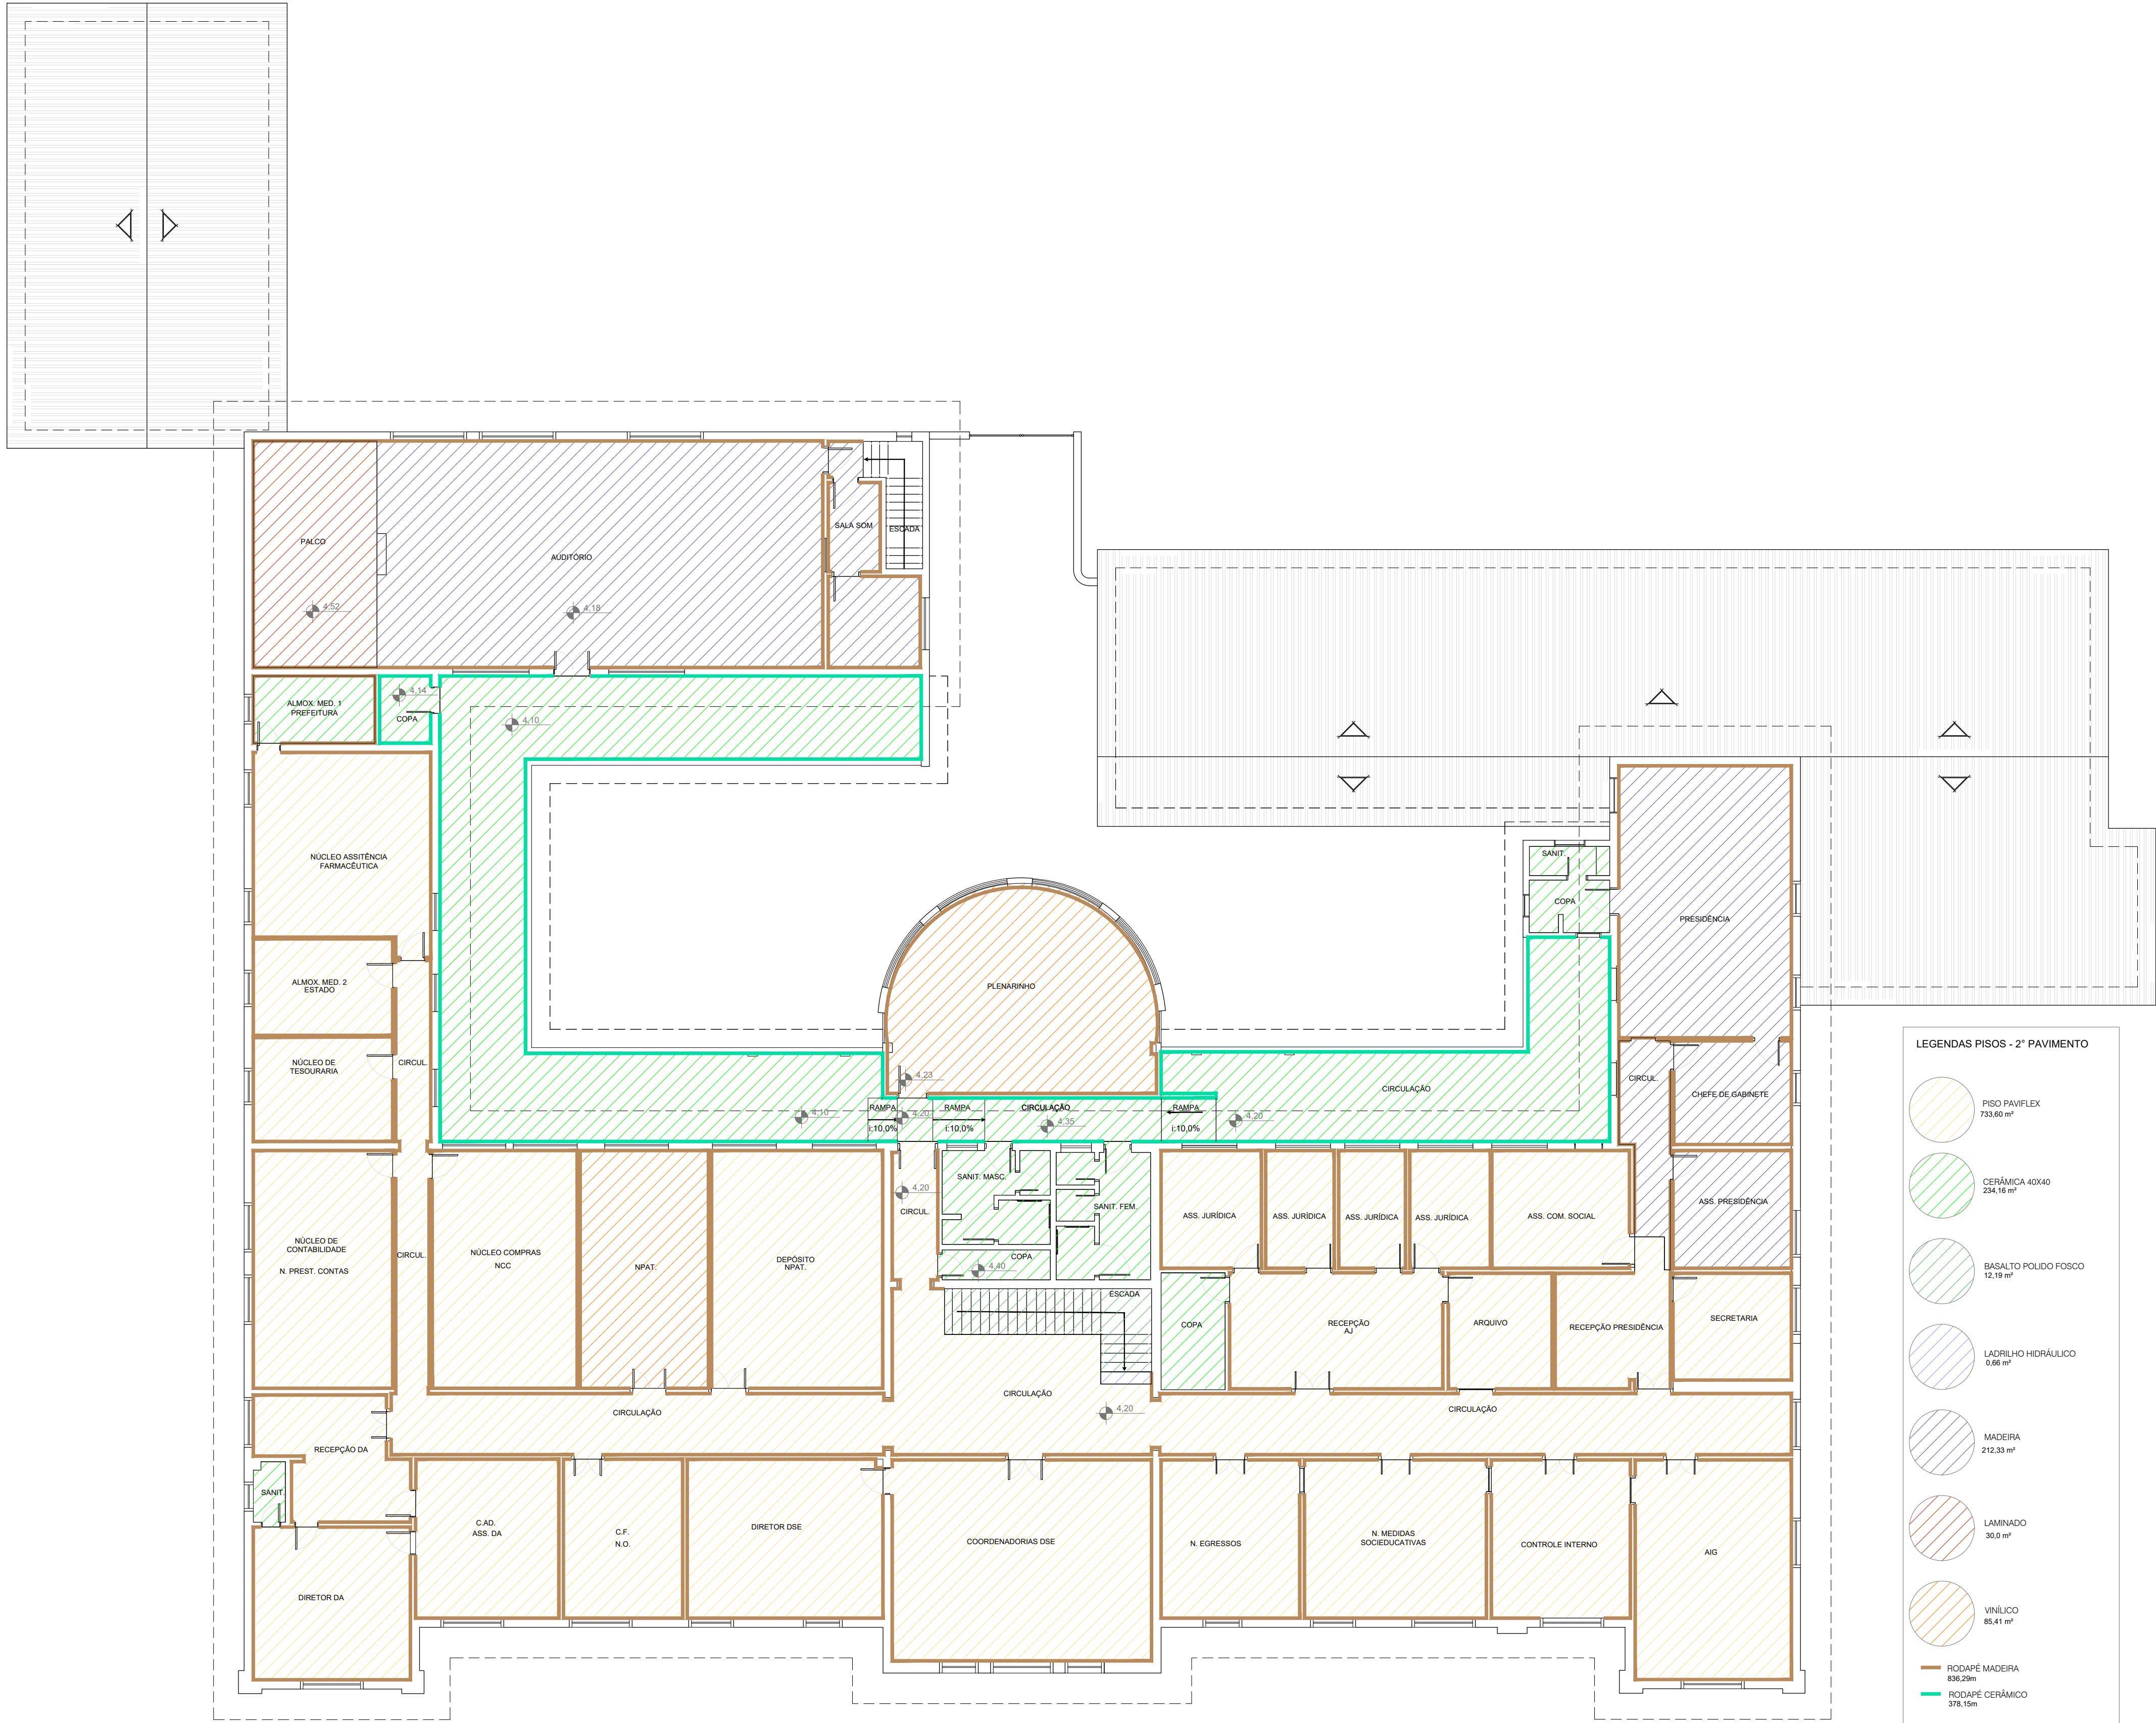

PLANTA BAIXA - PAV. 2º PAV.
ESC. 1/125

LEGENDAS PISOS - 2º PAVIMENTO


- PISO PAVIFLEX
733.60 m²
- CERÂMICA 40X40
234.16 m²
- BASALTO POLIDO FOSCO
12.19 m²
- LADRILHO HIDRÁULICO
0.86 m²
- MADEIRA
212.33 m²
- LAMINADO
30.0 m²
- VINÍLICO
85.41 m²

RODAPÉ MADEIRA
830.29m

RODAPÉ CERÂMICO
378.15m

R00	EMIÇÃO INICIAL	18/09/24	Arq. Lilliane Andrade
REVISÃO	ALTERAÇÕES	EMIÇÃO	RESPONSÁVEL
FUNDAÇÃO DE ATENDIMENTO SOCIOEDUCATIVO - FASE/RS			
AVENIDA PADRE CACIQUE, 1372 - BAIRRO MENINO DEUS - PORTO ALEGRE/RS CEP 90810-240			
OBRA: RECUPERAÇÃO DO PISO DA SEDE ADMINSTRATIVA			
PROJETO: PLANTA BAIXA - 2º PAVIMENTO - EXISTENTE - SEDE ADMINISTRATIVA			
ENDEREÇO: AV. PADRE CACIQUE, 1372 - CEP: 90810-240 - PORTO ALEGRE/RS			
RESPONSÁVEL TÉCNICO: ARQ. LILLIANE GUIMARÃES DE ANDRADE CAU - A67157-6			PRANCHA:
ESCALA: 1/125			02/08
ARQUIVO: FASE_SEDE_PISO_R00.dwg		DATA: 18/09/2023	

03/08

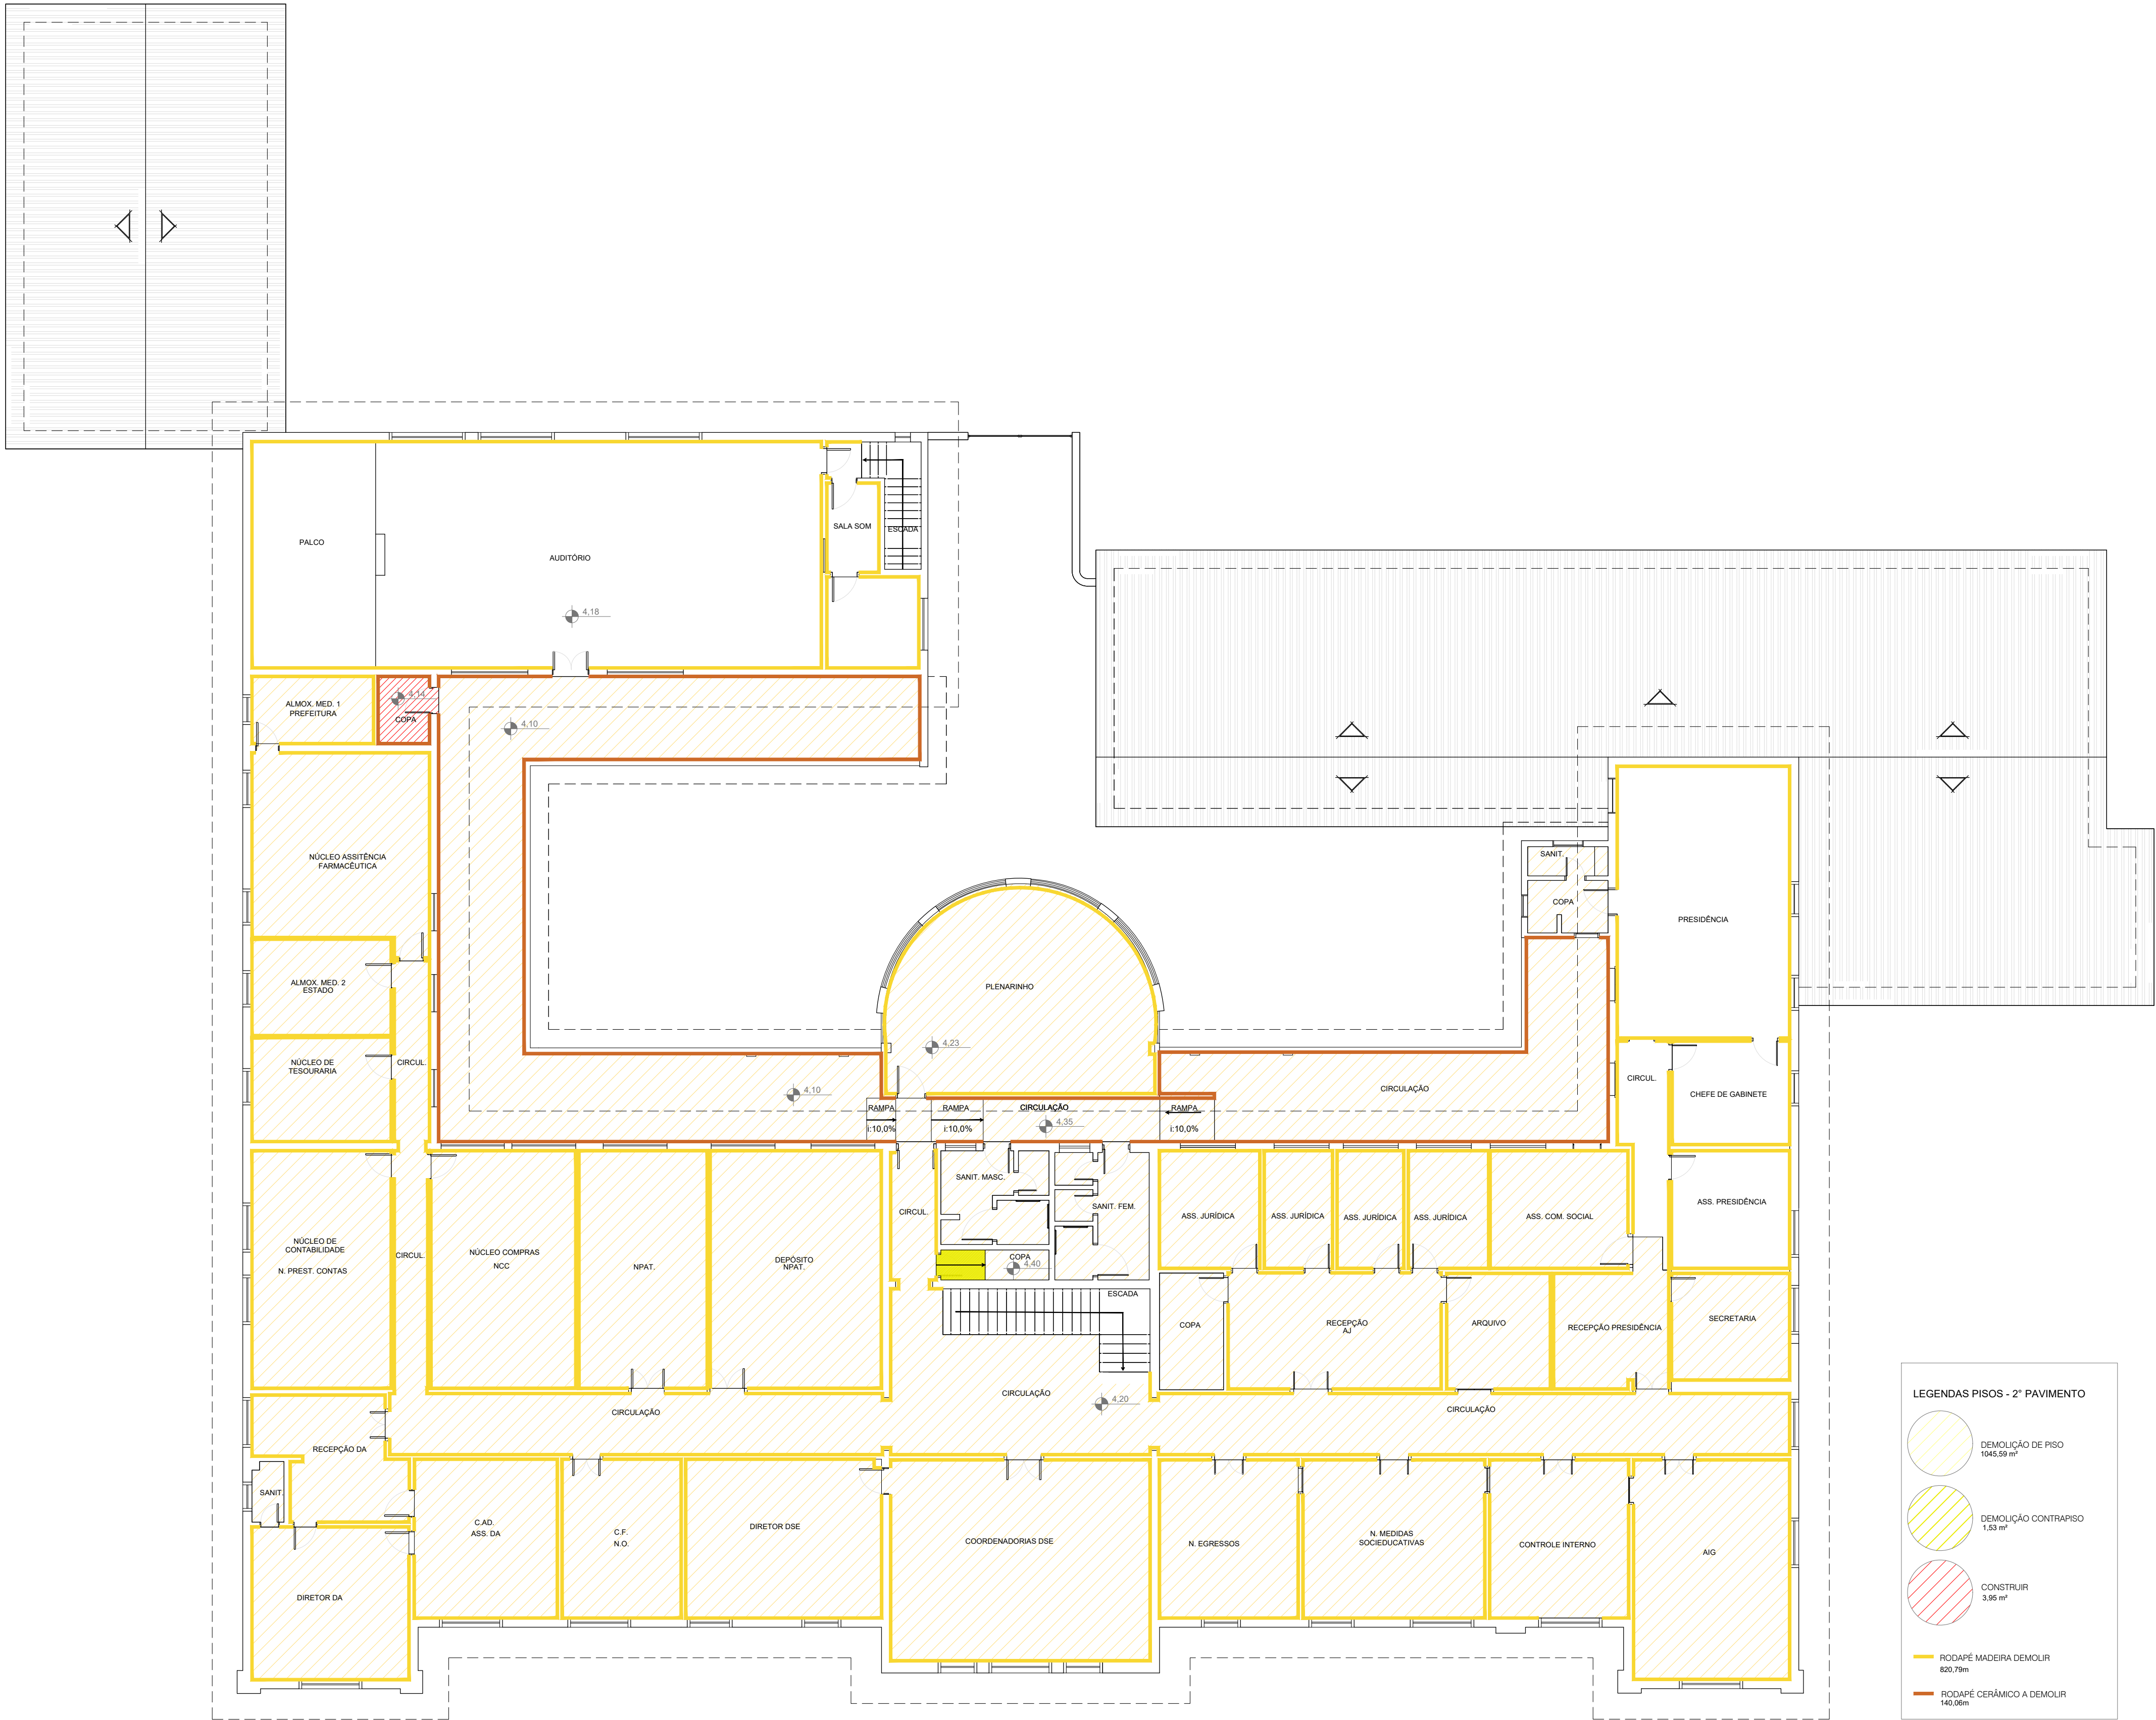


PLANTA BAIXA - PAV. 2º PAV.
ESC. 1/125

R00	EMIÇÃO INICIAL	18/09/24	Arq. Lilliane Andrade
REVISÃO	ALTERAÇÕES	EMIÇÃO	RESPONSÁVEL
FUNDÇÃO DE ATENDIMENTO SOCIOEDUCATIVO - FASE/RS			
AVENIDA PADRE CACIQUE, 1372 - BAIRRO MENINO DEUS - PORTO ALEGRE/RS CEP 90810-240			
OBRA: RECUPERAÇÃO DO PISO DA SEDE ADMINSITRATIVA			
PROJETO: PLANTA BAIXA - 2º PAVIMENTO - DEMOLIR - CONSTRUIR - SEDE ADMINISTRATIVA			
ENDEREÇO: AV. PADRE CACIQUE, 1372 - CEP: 90810-240 - PORTO ALEGRE/RS			
RESPONSÁVEL TÉCNICO: ARQ. LILLIANE GUIMARÃES DE ANDRADE CAU - A67157-6			PRANHA:
ESCALA: 1/125			04/08
ARQUIVO: FASE_SEDE_PISO_R00.dwg		DATA: 18/09/2023	




PLANTA BAIXA - PAV. TÉRREO
ESC. 1/125

R00	EMIÇÃO INICIAL	18/09/24	Arq. Lilliane Andrade
REVISÃO	ALTERAÇÕES	EMIÇÃO	RESPONSÁVEL
FUNDAÇÃO DE ATENDIMENTO SOCIOEDUCATIVO - FASE/RS			
AVENIDA PADRE CACIQUE, 1372 - BAIRRO MENINO DEUS - PORTO ALEGRE/RS CEP 90810-240			
OBRA: RECUPERAÇÃO DO PISO DA SEDE ADMINISTRATIVA			
PROJETO: PLANTA BAIXA - PAVIMENTO TÉRREO - PISOS - SEDE ADMINISTRATIVA			
ENDEREÇO: AV. PADRE CACIQUE, 1372 - CEP: 90810-240 - PORTO ALEGRE/RS			
RESPONSÁVEL TÉCNICO: ARQ. LILLIANE GUIMARÃES DE ANDRADE CAU - A67157-6			PRANCHA:
ESCALA: 1/125			05/08
ARQUIVO: FASE_SEDE_PISO_R00.dwg		DATA: 18/09/2023	

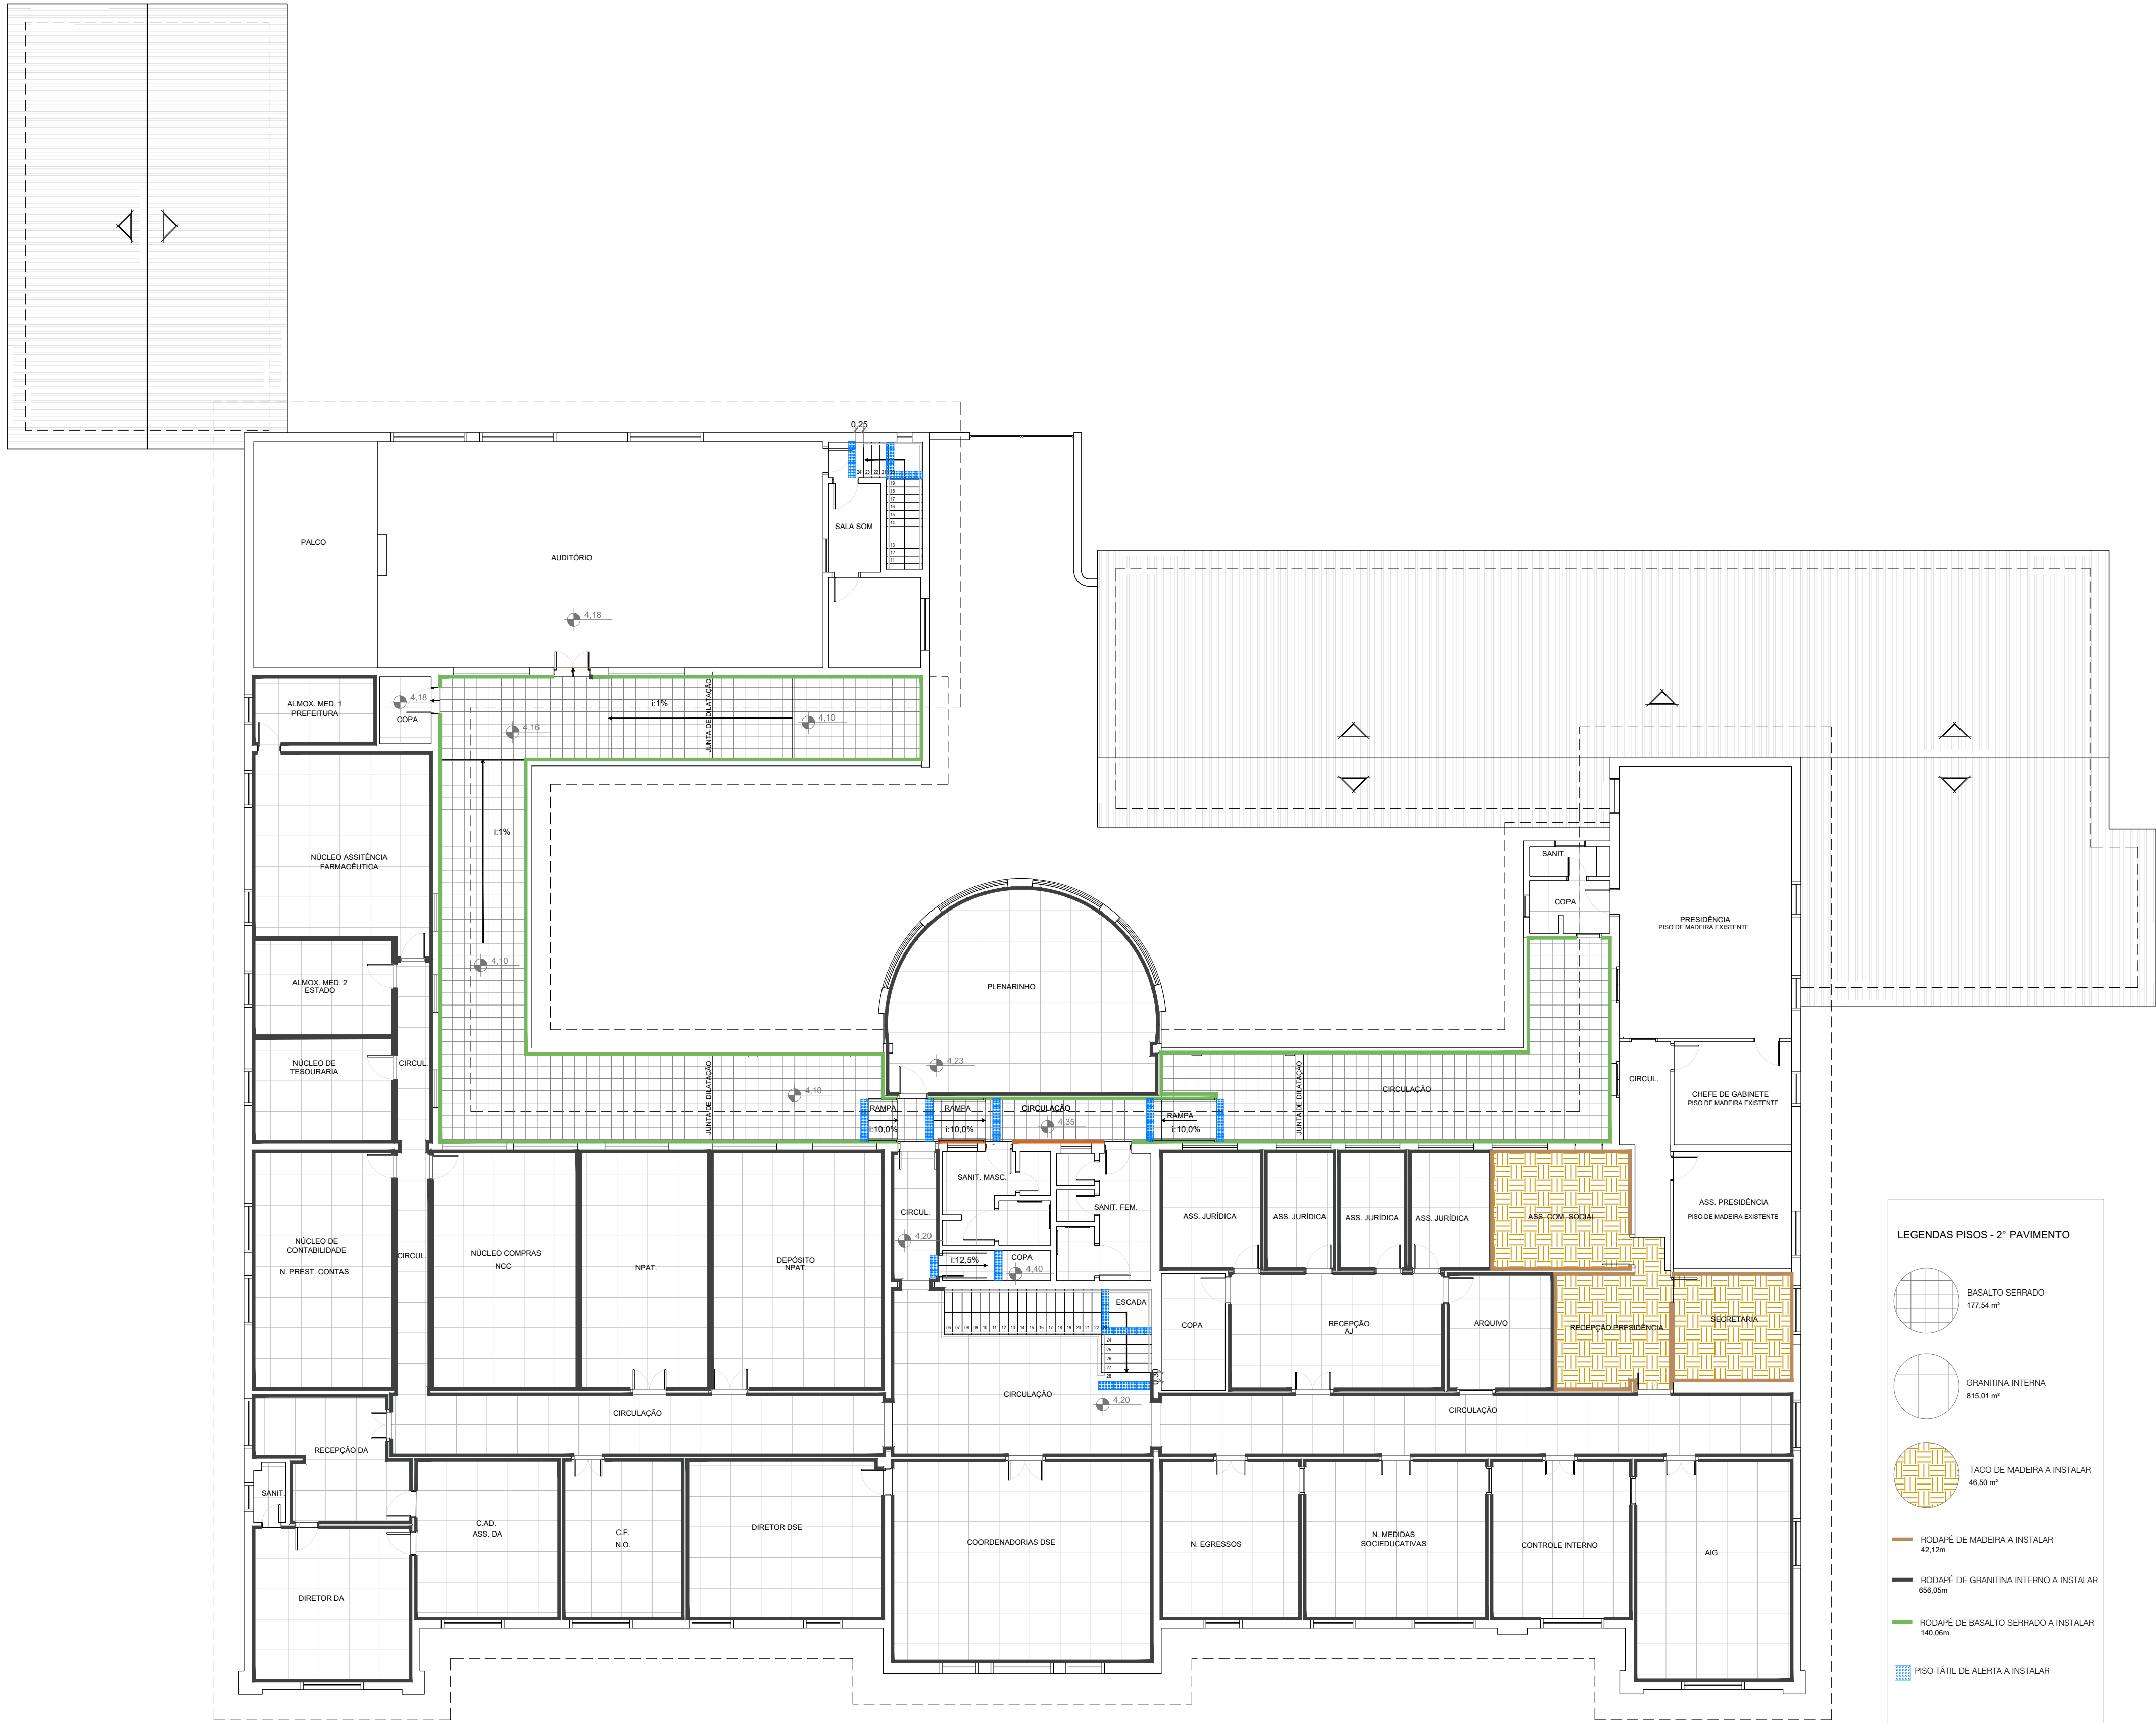

PLANTA BAIXA - PAV. 2º PAV.
ESC. 1/125

R00	EMIÇÃO INICIAL	18/09/24	Arq. Lilliane Andrade
REVISÃO	ALTERAÇÕES	EMIÇÃO	RESPONSÁVEL
FUNDAÇÃO DE ATENDIMENTO SOCIOEDUCATIVO - FASE/RS			
AVENIDA PADRE CACIQUE, 1372 - BAIRRO MENINO DEUS - PORTO ALEGRE/RS CEP 90810-240			
OBRA: RECUPERAÇÃO DO PISO DA SEDE ADMINISTRATIVA			
PROJETO: PLANTA BAIXA - 2º PAVIMENTO - PISOS - SEDE ADMINISTRATIVA			
ENDEREÇO: AV. PADRE CACIQUE, 1372 - CEP: 90810-240 - PORTO ALEGRE/RS			
RESPONSÁVEL TÉCNICO: ARQ. LILLIANE GUIMARÃES DE ANDRADE CAU - A67157-6			PRANCHA:
ESCALA: 1/125			06/08
ARQUIVO: FASE_SEDE_PISO_R00.dwg		DATA: 18/09/2023	

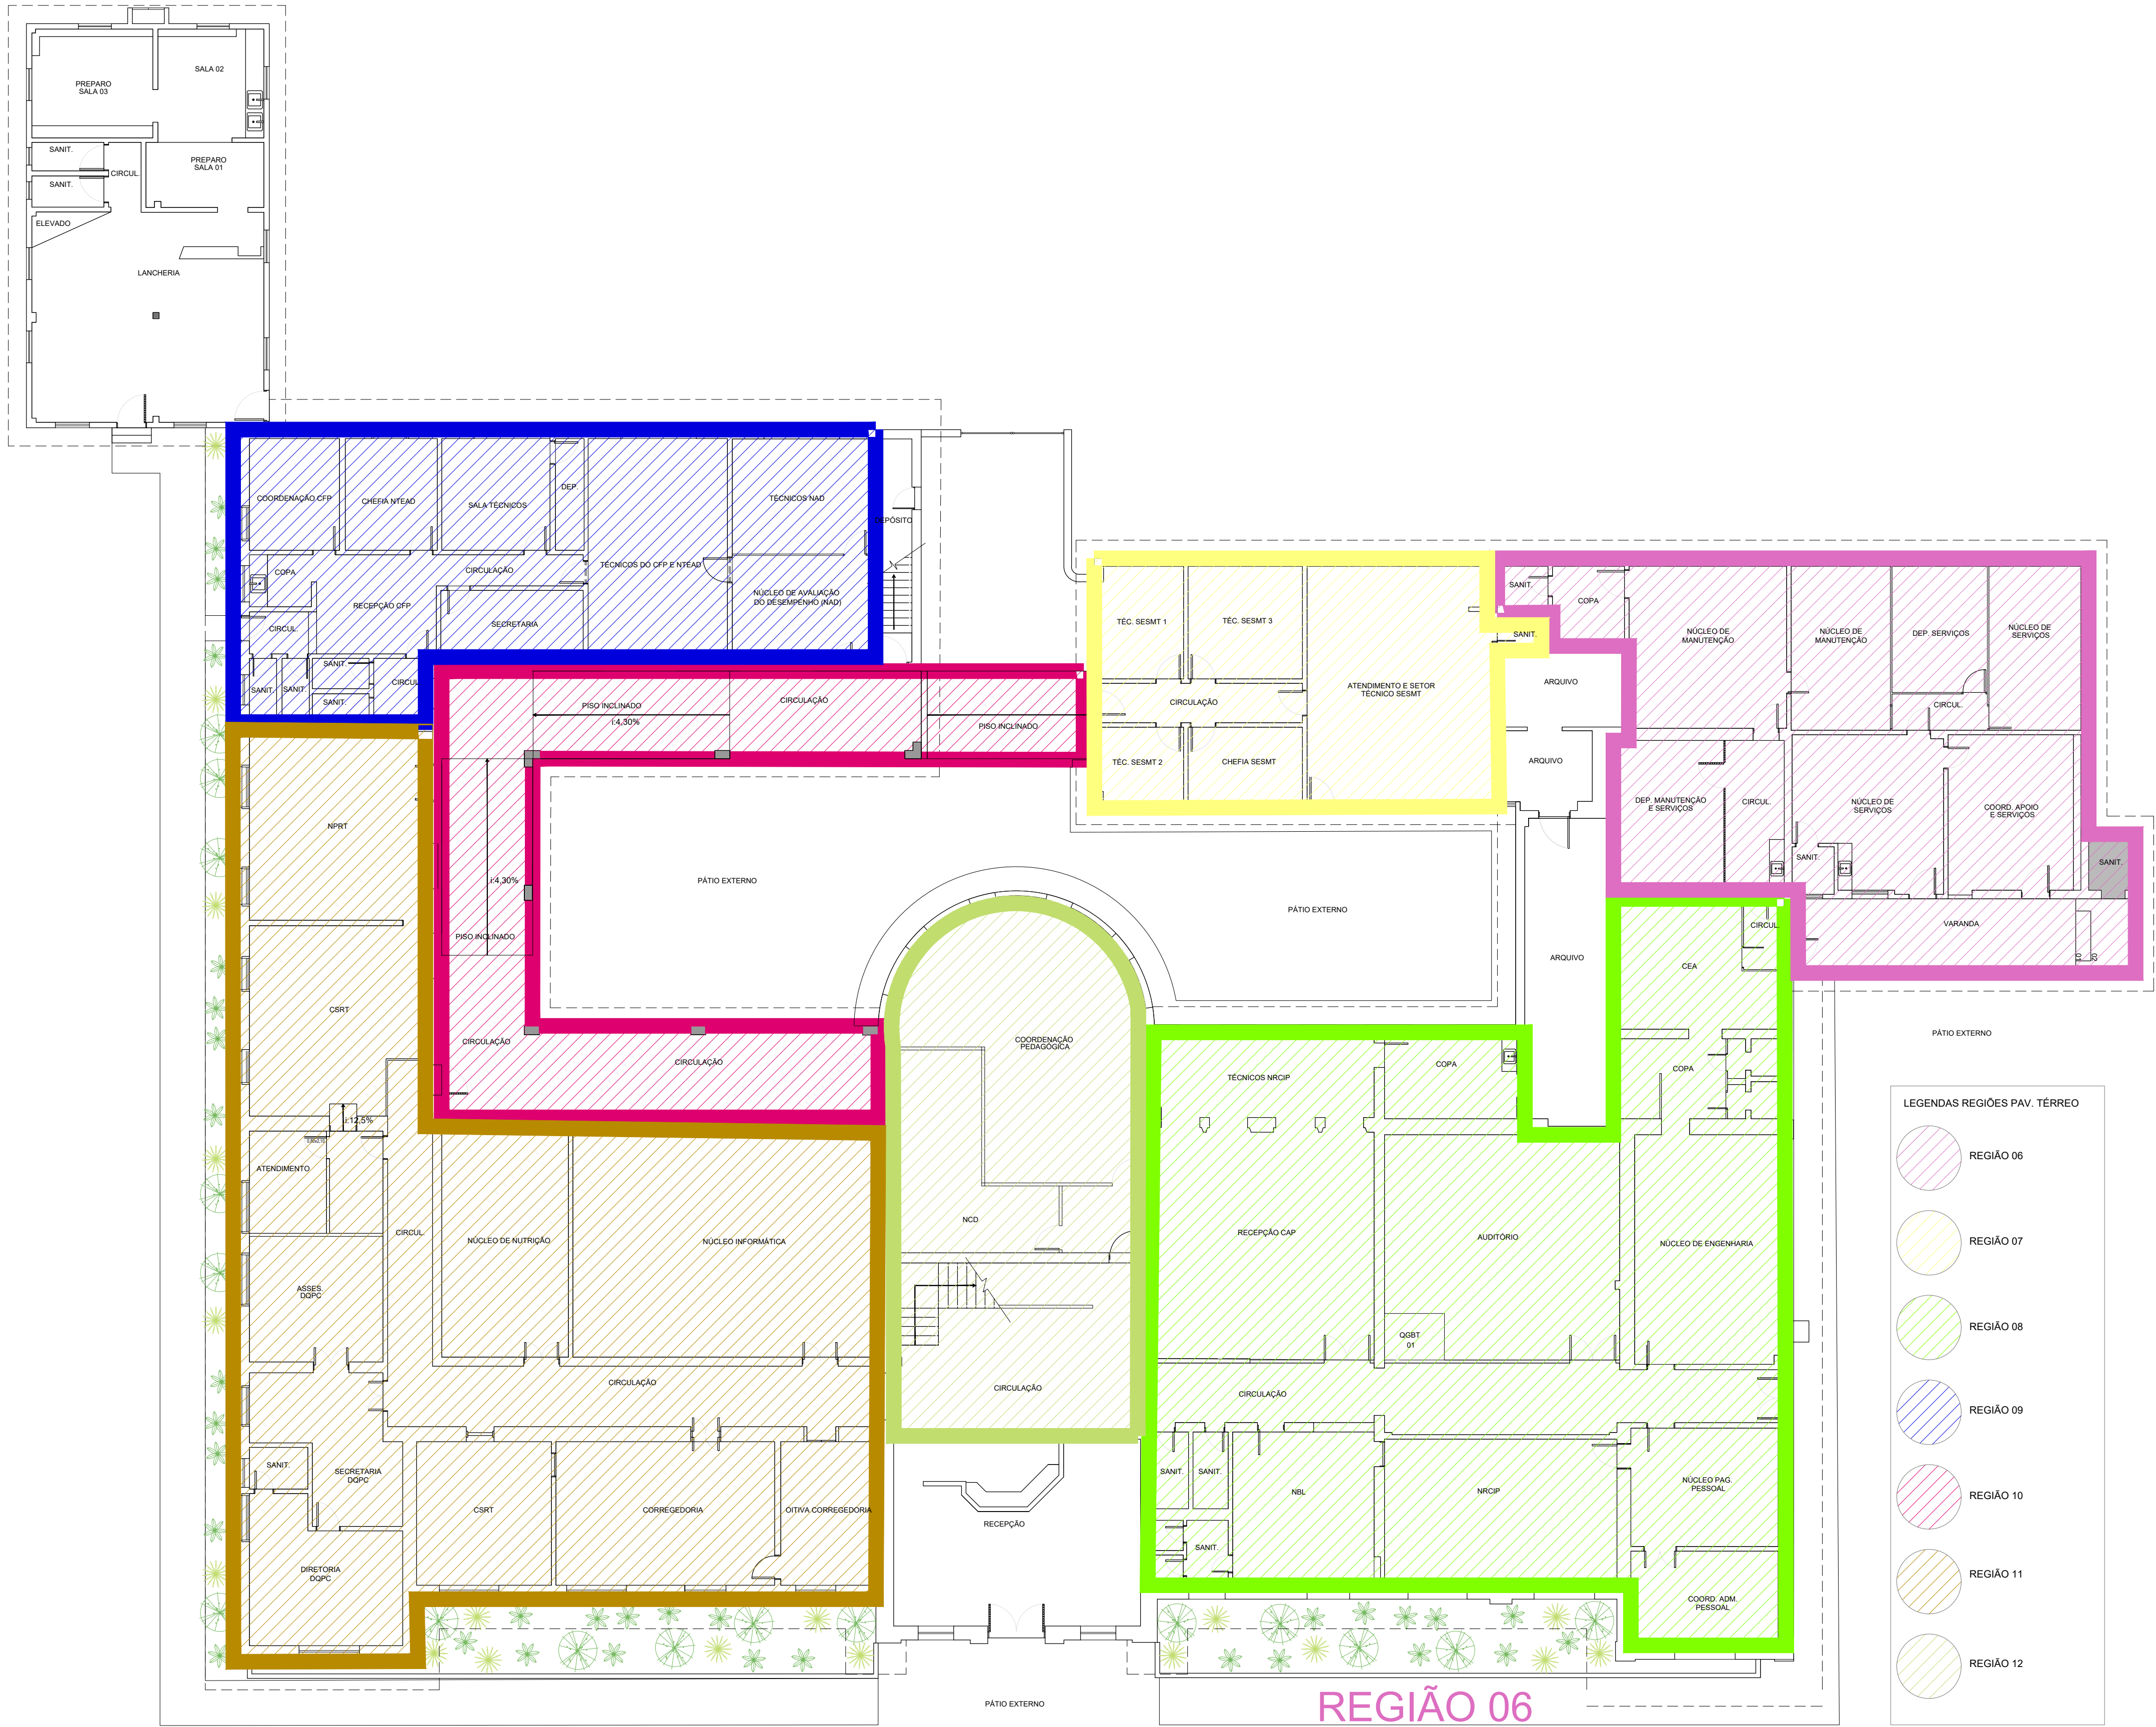

PLANTA BAIXA - PAV. TÉRREO

ESC. 1/125

R00	EMIÇÃO INICIAL	18/09/24	Arq. Lilliane Andrade
REVISÃO	ALTERAÇÕES	EMIÇÃO	RESPONSÁVEL
FUNDAÇÃO DE ATENDIMENTO SOCIOEDUCATIVO - FASE/RS			
AVENIDA PADRE CACIQUE, 1372 - BAIRRO MENINO DEUS - PORTO ALEGRE/RS CEP 90810-240			
OBRA: RECUPERAÇÃO DO PISO DA SEDE ADMINISTRATIVA			
PROJETO: PLANTA BAIXA - PAVIMENTO TÉRREO - LOGÍSTICA - SEDE ADMINISTRATIVA			
ENDEREÇO: AV. PADRE CACIQUE, 1372 - CEP: 90810-240 - PORTO ALEGRE/RS			
RESPONSÁVEL TÉCNICO: ARQ. LILLIANE GUIMARÃES DE ANDRADE CAU - A67157-6			PRANCHA:
ESCALA: 1/125			07/08
ARQUIVO: FASE_SEDE_PISO_R00.dwg		DATA: 18/09/2023	

08/08