



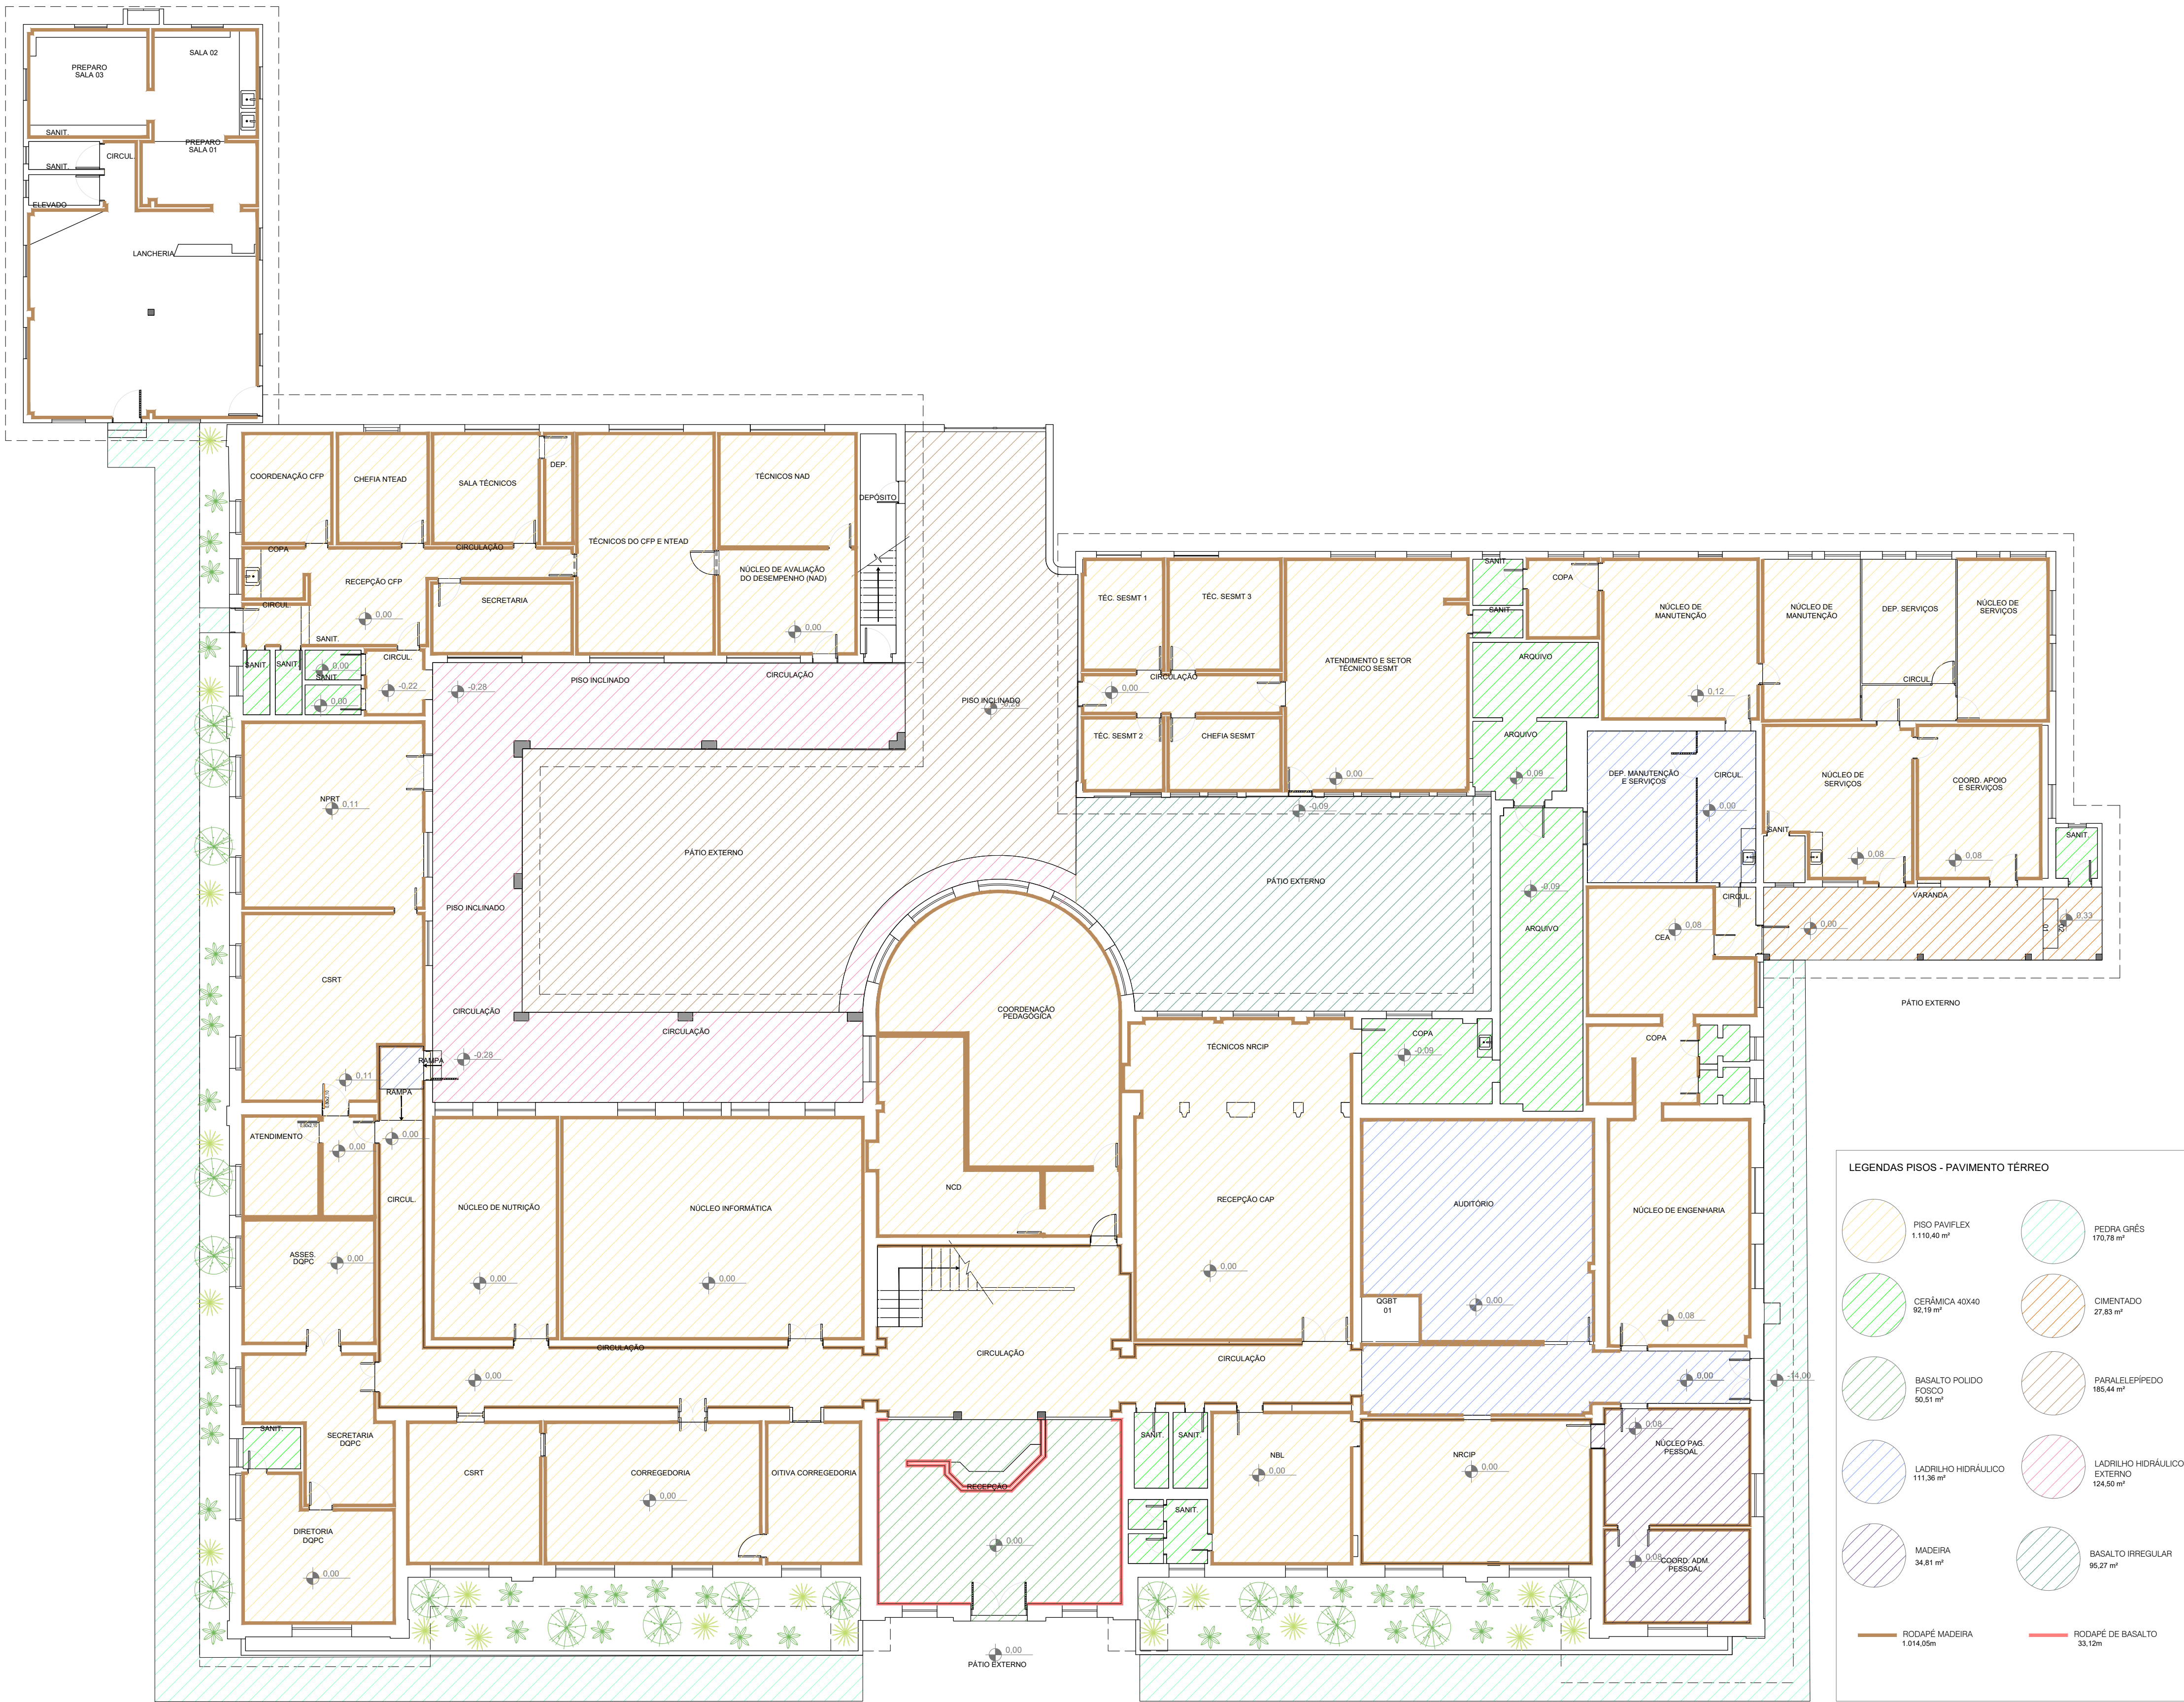

PLANTA BAIXA - PAV. TÉRREO  
ESC. 1/125


|                                                                                  |                |                  |                       |
|----------------------------------------------------------------------------------|----------------|------------------|-----------------------|
|                                                                                  |                |                  |                       |
| R00                                                                              | EMIÇÃO INICIAL | 18/09/24         | Arq. Lilliane Andrade |
| REVISÃO                                                                          | ALTERAÇÕES     | EMIÇÃO           | RESPONSÁVEL           |
| FUNDAÇÃO DE ATENDIMENTO SOCIOEDUCATIVO - FASE/RS                                 |                |                  |                       |
| AVENIDA PADRE CACIQUE, 1372 - BAIRRO MENINO DEUS - PORTO ALEGRE/RS CEP 90810-240 |                |                  |                       |
| OBRA: RECUPERAÇÃO DO PISO DA SEDE ADMINISTRATIVA                                 |                |                  |                       |
| PROJETO: PLANTA BAIXA - PAVIMENTO TÉRREO - EXISTENTE - SEDE ADMINISTRATIVA       |                |                  |                       |
| ENDEREÇO: AV. PADRE CACIQUE, 1372 - CEP: 90810-240 - PORTO ALEGRE/RS             |                |                  |                       |
| RESPONSÁVEL TÉCNICO: ARQ. LILLIANE GUIMARÃES DE ANDRADE<br>CAU - A67157-6        |                |                  | PRANCHA:              |
| ESCALA: 1/125                                                                    |                |                  | 01/08                 |
| ARQUIVO: FASE_SEDE_PISO_R00.dwg                                                  |                | DATA: 18/09/2023 |                       |

02/08

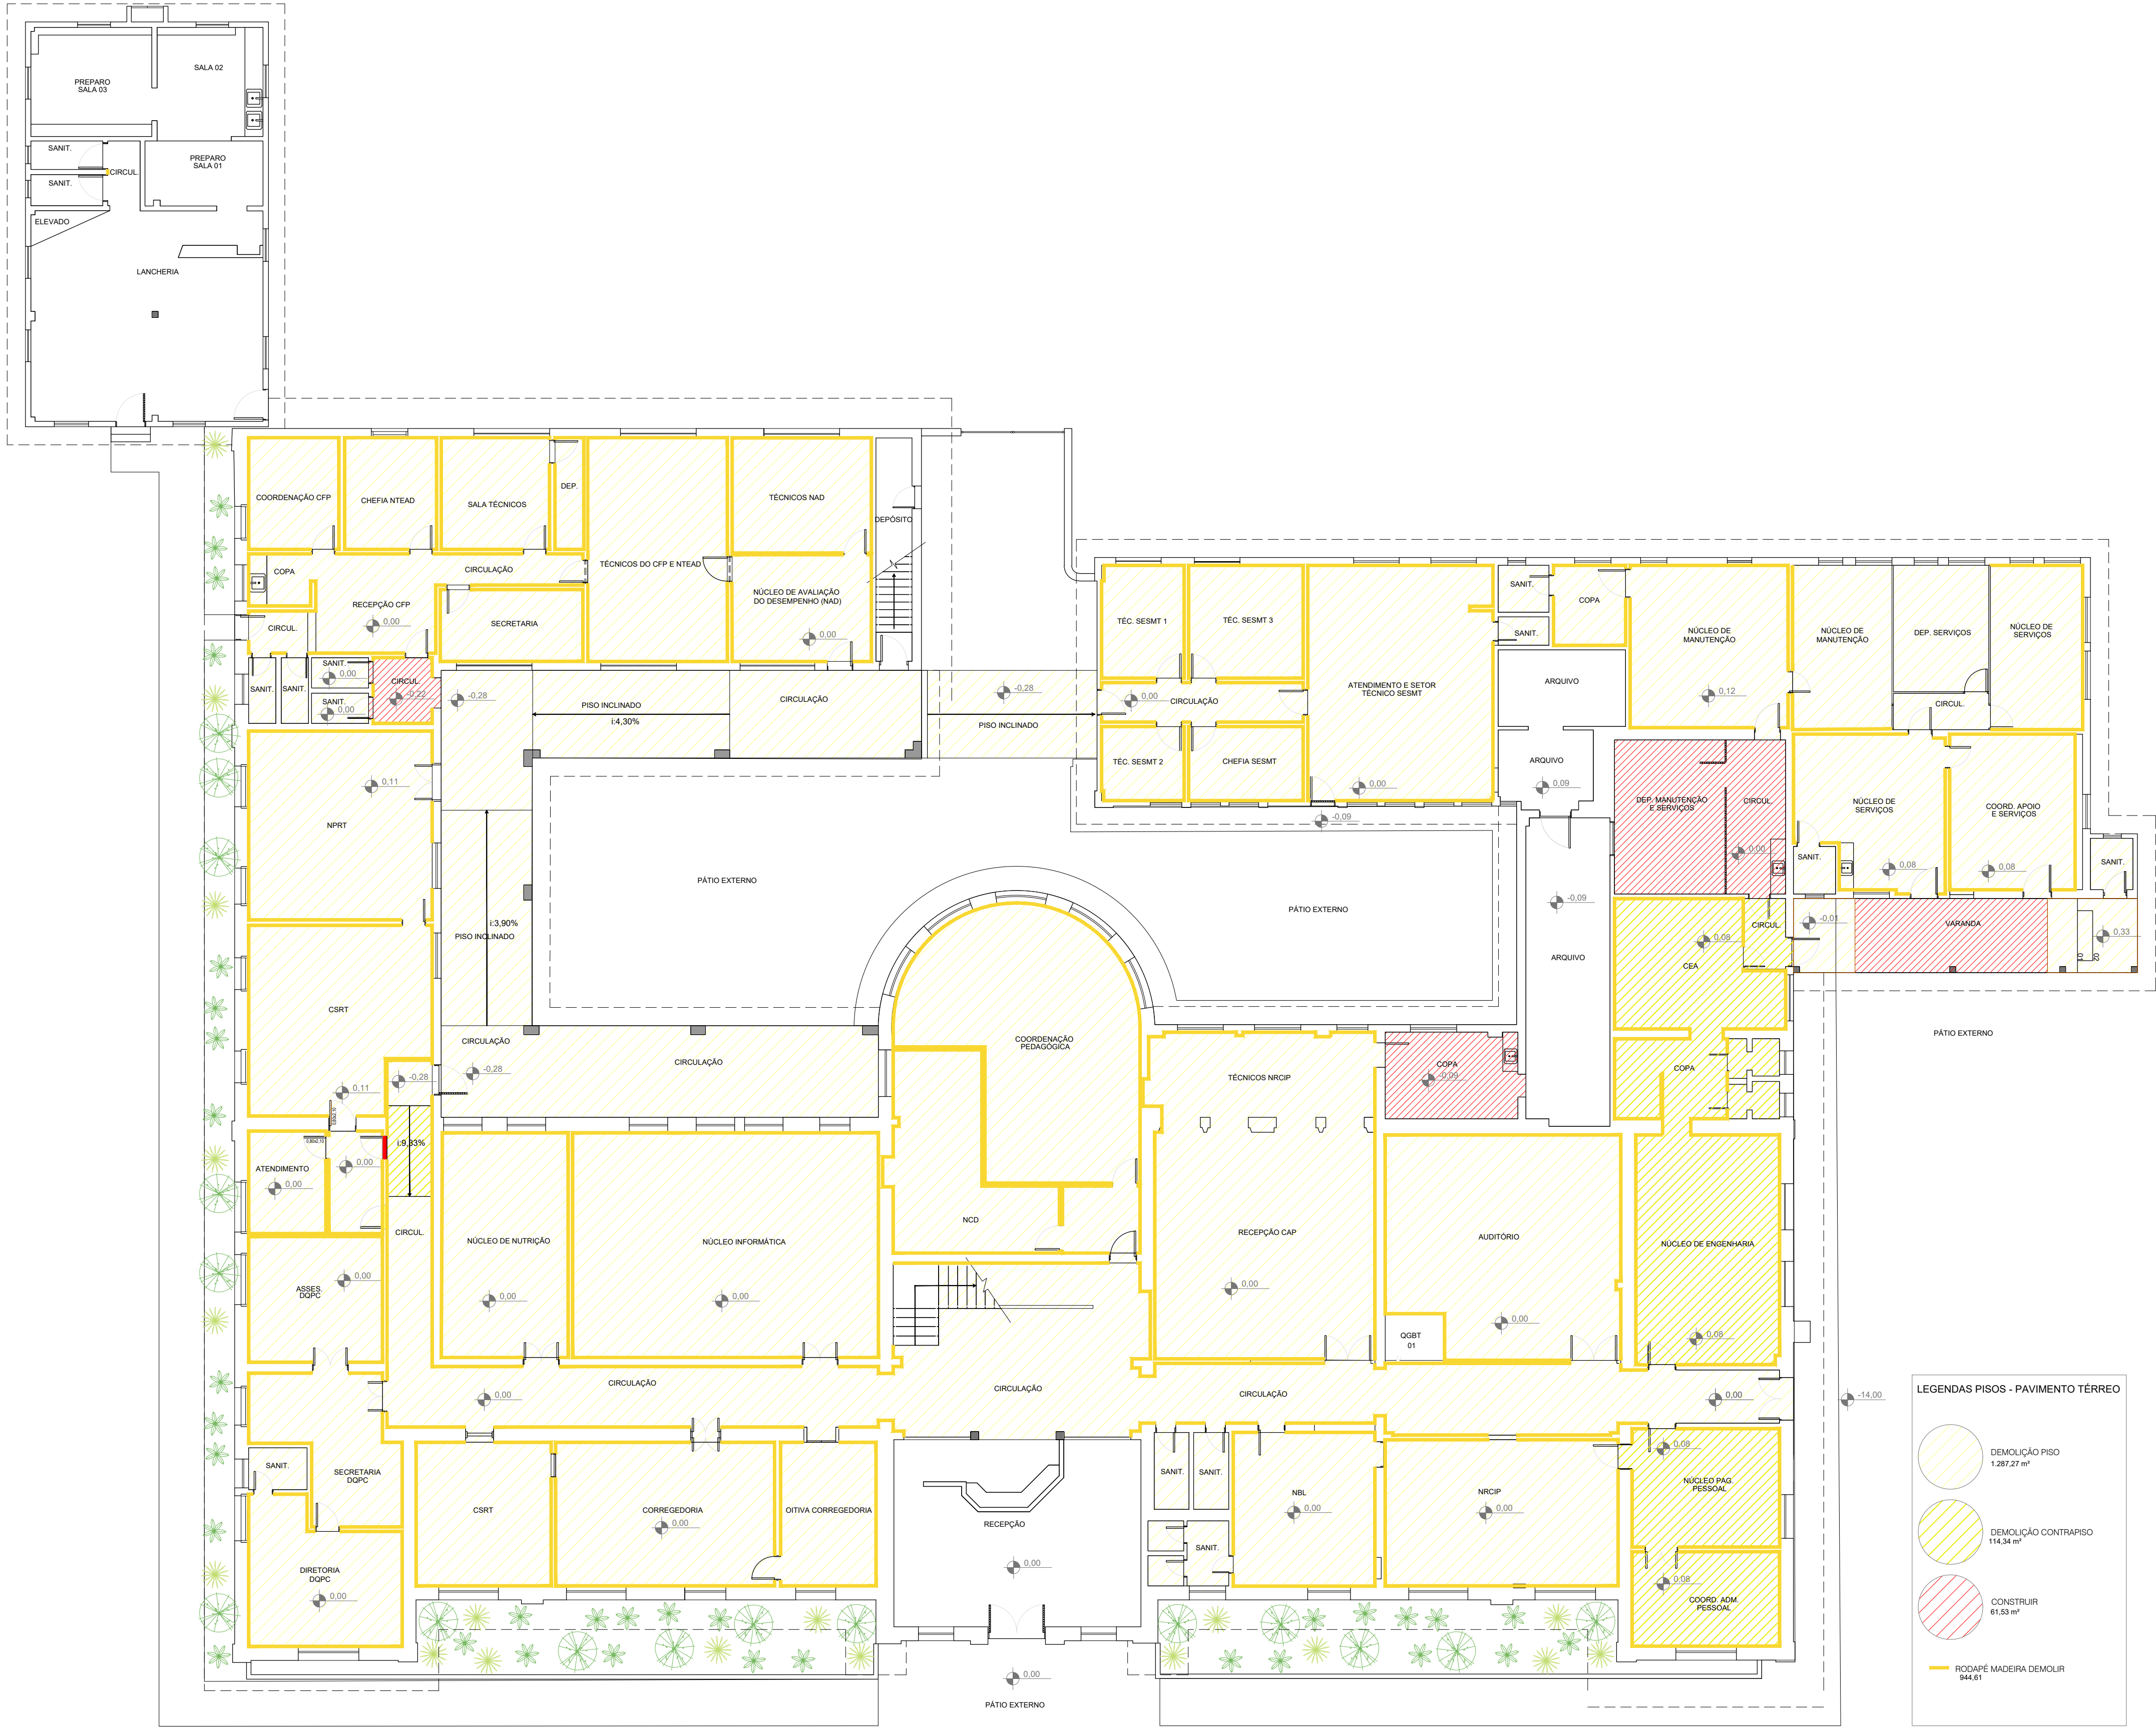

PLANTA BAIXA - PAV. TÉRREO  
ESC. 1/125

|                                                                                     |                |                  |                       |
|-------------------------------------------------------------------------------------|----------------|------------------|-----------------------|
|                                                                                     |                |                  |                       |
|                                                                                     |                |                  |                       |
| R00                                                                                 | EMIÇÃO INICIAL | 18/09/24         | Arq. Lilliane Andrade |
| REVISÃO                                                                             | ALTERAÇÕES     | EMIÇÃO           | RESPONSÁVEL           |
| FUNDAÇÃO DE ATENDIMENTO SOCIOEDUCATIVO - FASE/RS                                    |                |                  |                       |
| AVENIDA PADRE CACIQUE, 1372 - BAIRRO MENINO DEUS - PORTO ALEGRE/RS CEP 90810-240    |                |                  |                       |
| OBRA: RECUPERAÇÃO DO PISO DA SEDE ADMINISTRATIVA                                    |                |                  |                       |
| PROJETO: PLANTA BAIXA - PAVIMENTO TÉRREO - DEMOLIR- CONSTRUIR - SEDE ADMINISTRATIVA |                |                  |                       |
| ENDEREÇO: AV. PADRE CACIQUE, 1372 - CEP: 90810-240 - PORTO ALEGRE/RS                |                |                  |                       |
| RESPONSÁVEL TÉCNICO: ARQ. LILLIANE GUIMARÃES DE ANDRADE<br>CAU - A67157-6           |                |                  | PRANCHA:              |
| ESCALA: 1/125                                                                       |                |                  | 03/08                 |
| ARQUIVO: FASE_SEDE_PISO_R00.dwg                                                     |                | DATA: 18/09/2023 |                       |

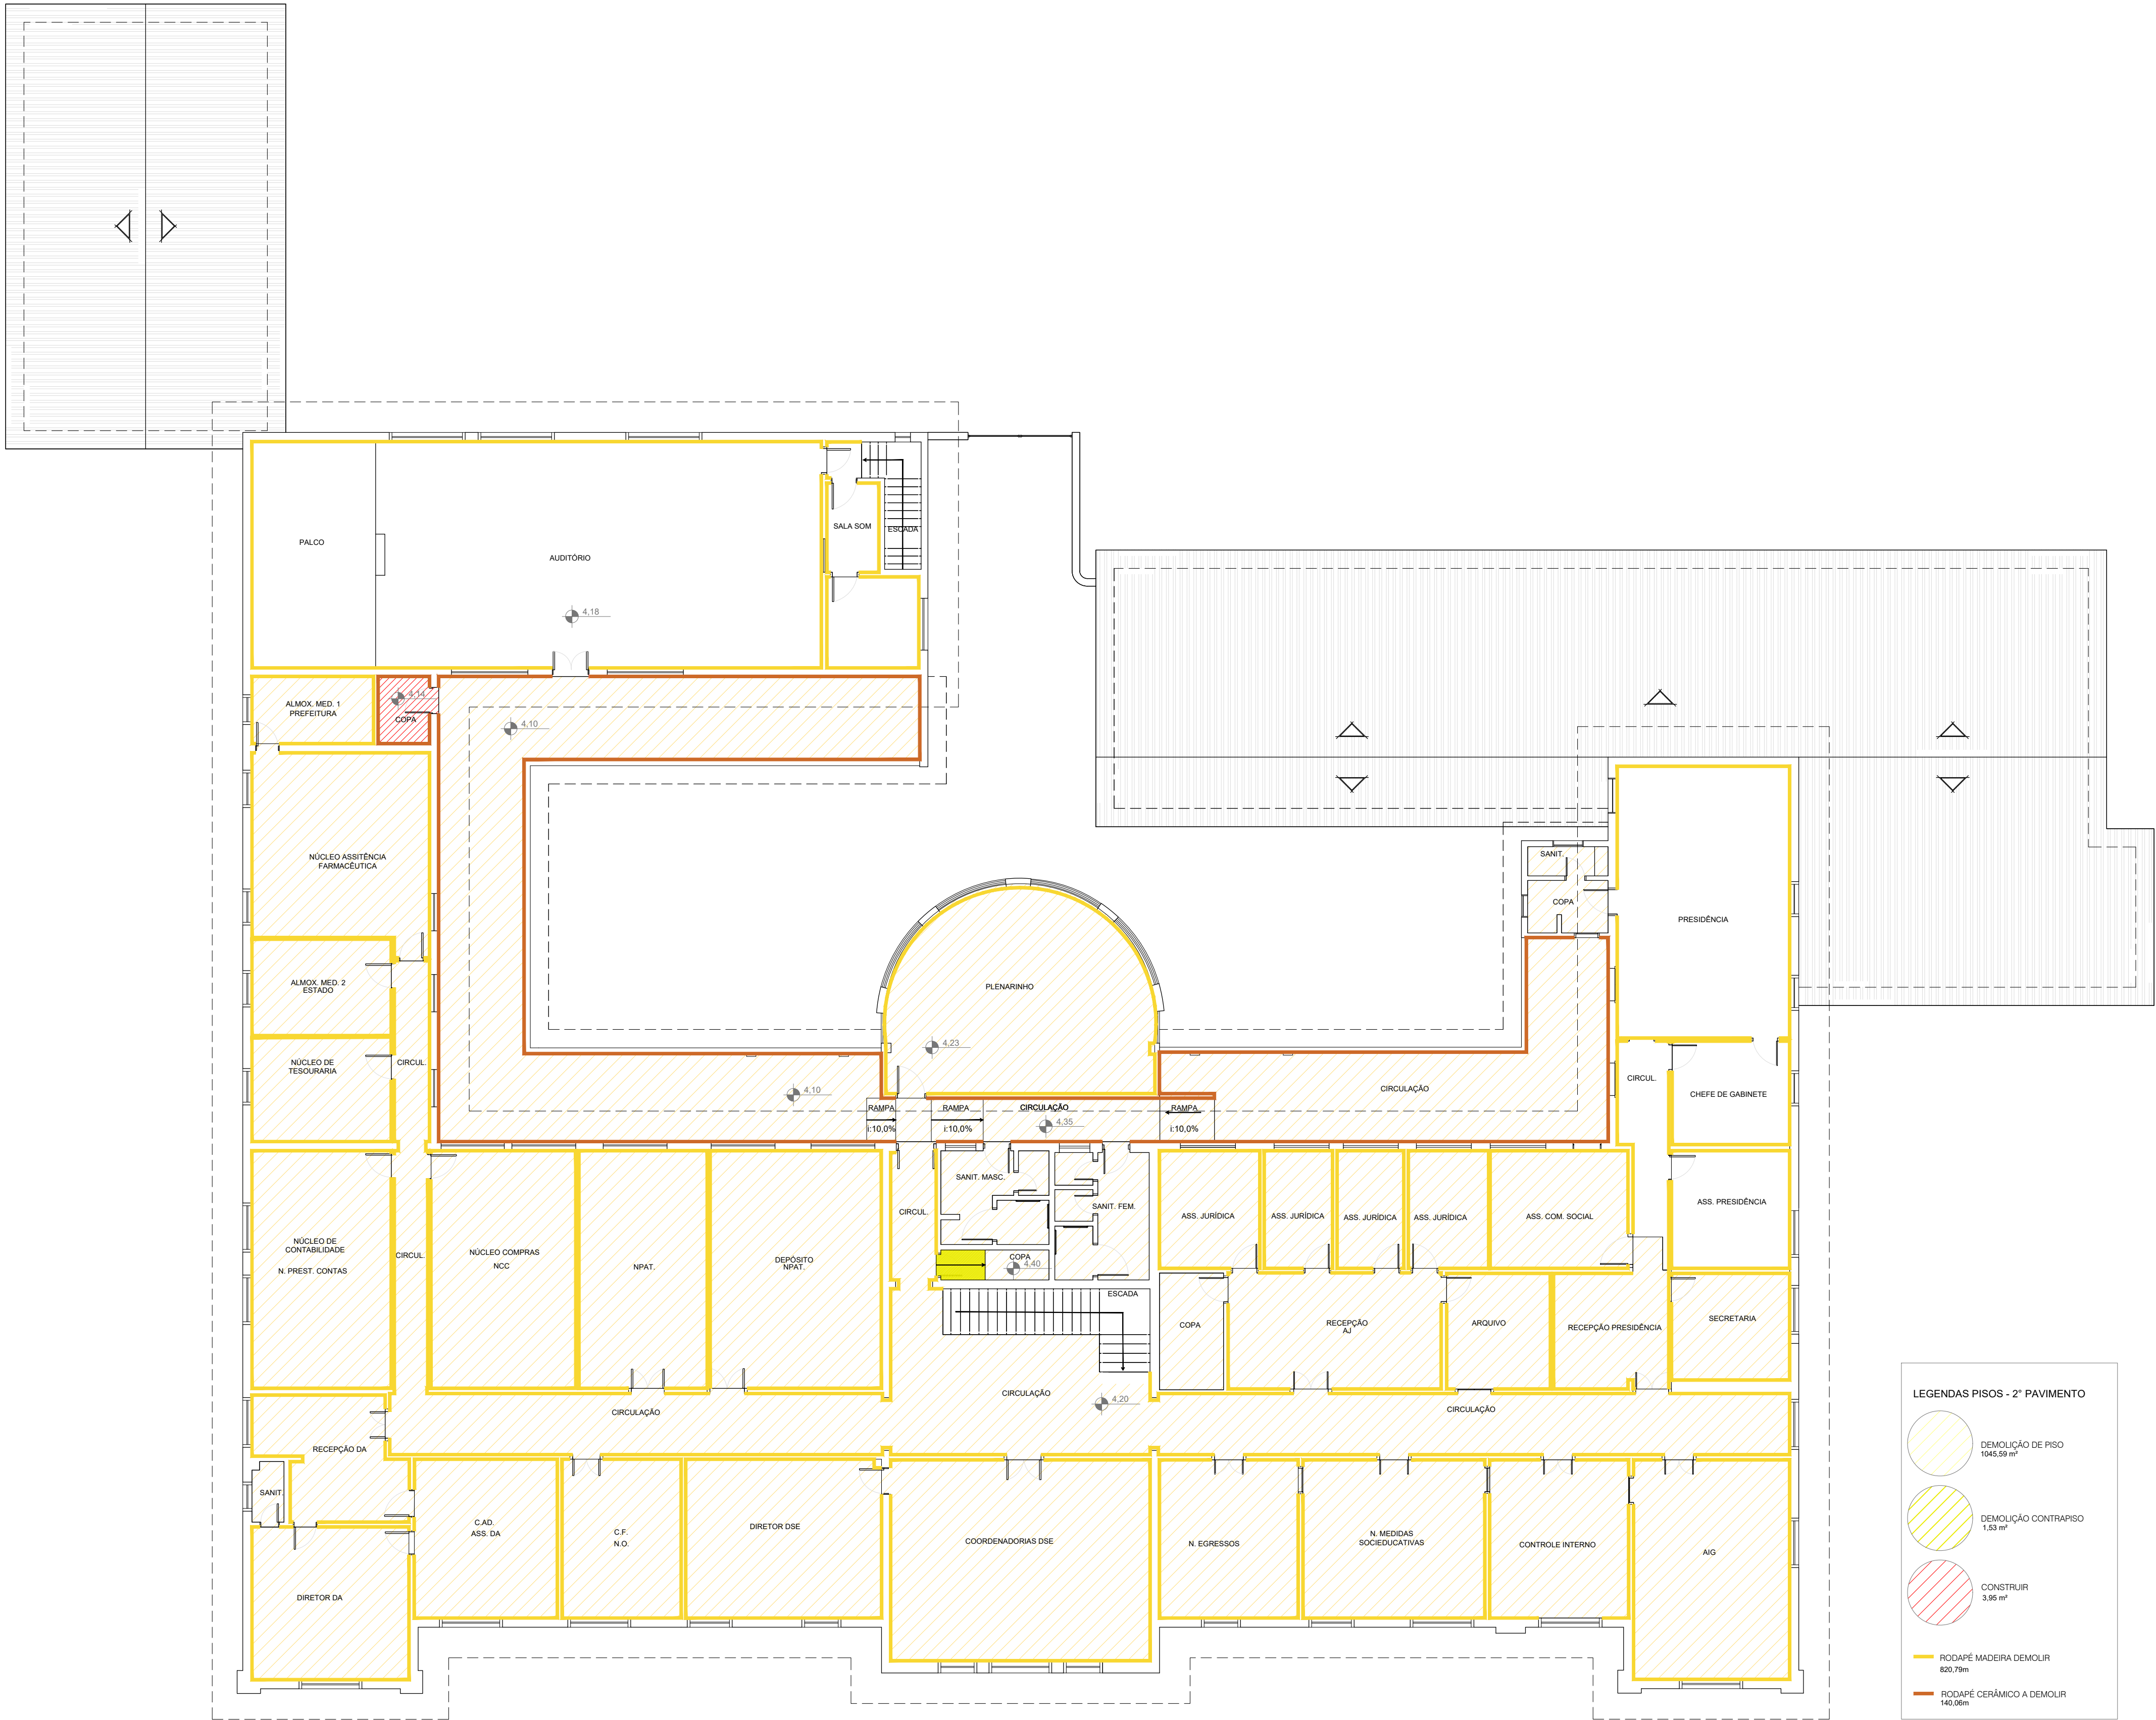


PLANTA BAIXA - PAV. 2º PAV.  
ESC. 1/125

|                                                                                  |                |                  |                       |
|----------------------------------------------------------------------------------|----------------|------------------|-----------------------|
|                                                                                  |                |                  |                       |
|                                                                                  |                |                  |                       |
| R00                                                                              | EMIÇÃO INICIAL | 18/09/24         | Arq. Lilliane Andrade |
| REVISÃO                                                                          | ALTERAÇÕES     | EMIÇÃO           | RESPONSÁVEL           |
| FUNDÇÃO DE ATENDIMENTO SOCIOEDUCATIVO - FASE/RS                                  |                |                  |                       |
| AVENIDA PADRE CACIQUE, 1372 - BAIRRO MENINO DEUS - PORTO ALEGRE/RS CEP 90810-240 |                |                  |                       |
| OBRA: RECUPERAÇÃO DO PISO DA SEDE ADMINSITRATIVA                                 |                |                  |                       |
| PROJETO: PLANTA BAIXA - 2º PAVIMENTO - DEMOLIR - CONSTRUIR - SEDE ADMINISTRATIVA |                |                  |                       |
| ENDEREÇO: AV. PADRE CACIQUE, 1372 - CEP: 90810-240 - PORTO ALEGRE/RS             |                |                  |                       |
| RESPONSÁVEL TÉCNICO: ARQ. LILLIANE GUIMARÃES DE ANDRADE<br>CAU - A67157-6        |                |                  | PRANCHA:              |
| ESCALA: 1/125                                                                    |                |                  | 04/08                 |
| ARQUIVO: FASE_SEDE_PISO_R00.dwg                                                  |                | DATA: 18/09/2023 |                       |




PLANTA BAIXA - PAV. TÉRREO  
ESC. 1/125

|                                                                                  |                |                  |                       |
|----------------------------------------------------------------------------------|----------------|------------------|-----------------------|
|                                                                                  |                |                  |                       |
| R00                                                                              | EMIÇÃO INICIAL | 18/09/24         | Arq. Lilliane Andrade |
| REVISÃO                                                                          | ALTERAÇÕES     | EMIÇÃO           | RESPONSÁVEL           |
| FUNDAÇÃO DE ATENDIMENTO SOCIOEDUCATIVO - FASE/RS                                 |                |                  |                       |
| AVENIDA PADRE CACIQUE, 1372 - BAIRRO MENINO DEUS - PORTO ALEGRE/RS CEP 90810-240 |                |                  |                       |
| OBRA: RECUPERAÇÃO DO PISO DA SEDE ADMINISTRATIVA                                 |                |                  |                       |
| PROJETO: PLANTA BAIXA - PAVIMENTO TÉRREO - PISOS - SEDE ADMINISTRATIVA           |                |                  |                       |
| ENDEREÇO: AV. PADRE CACIQUE, 1372 - CEP: 90810-240 - PORTO ALEGRE/RS             |                |                  |                       |
| RESPONSÁVEL TÉCNICO: ARQ. LILLIANE GUIMARÃES DE ANDRADE<br>CAU - A67157-6        |                |                  | PRANCHA:              |
| ESCALA: 1/125                                                                    |                |                  | 05/08                 |
| ARQUIVO: FASE_SEDE_PISO_R00.dwg                                                  |                | DATA: 18/09/2023 |                       |

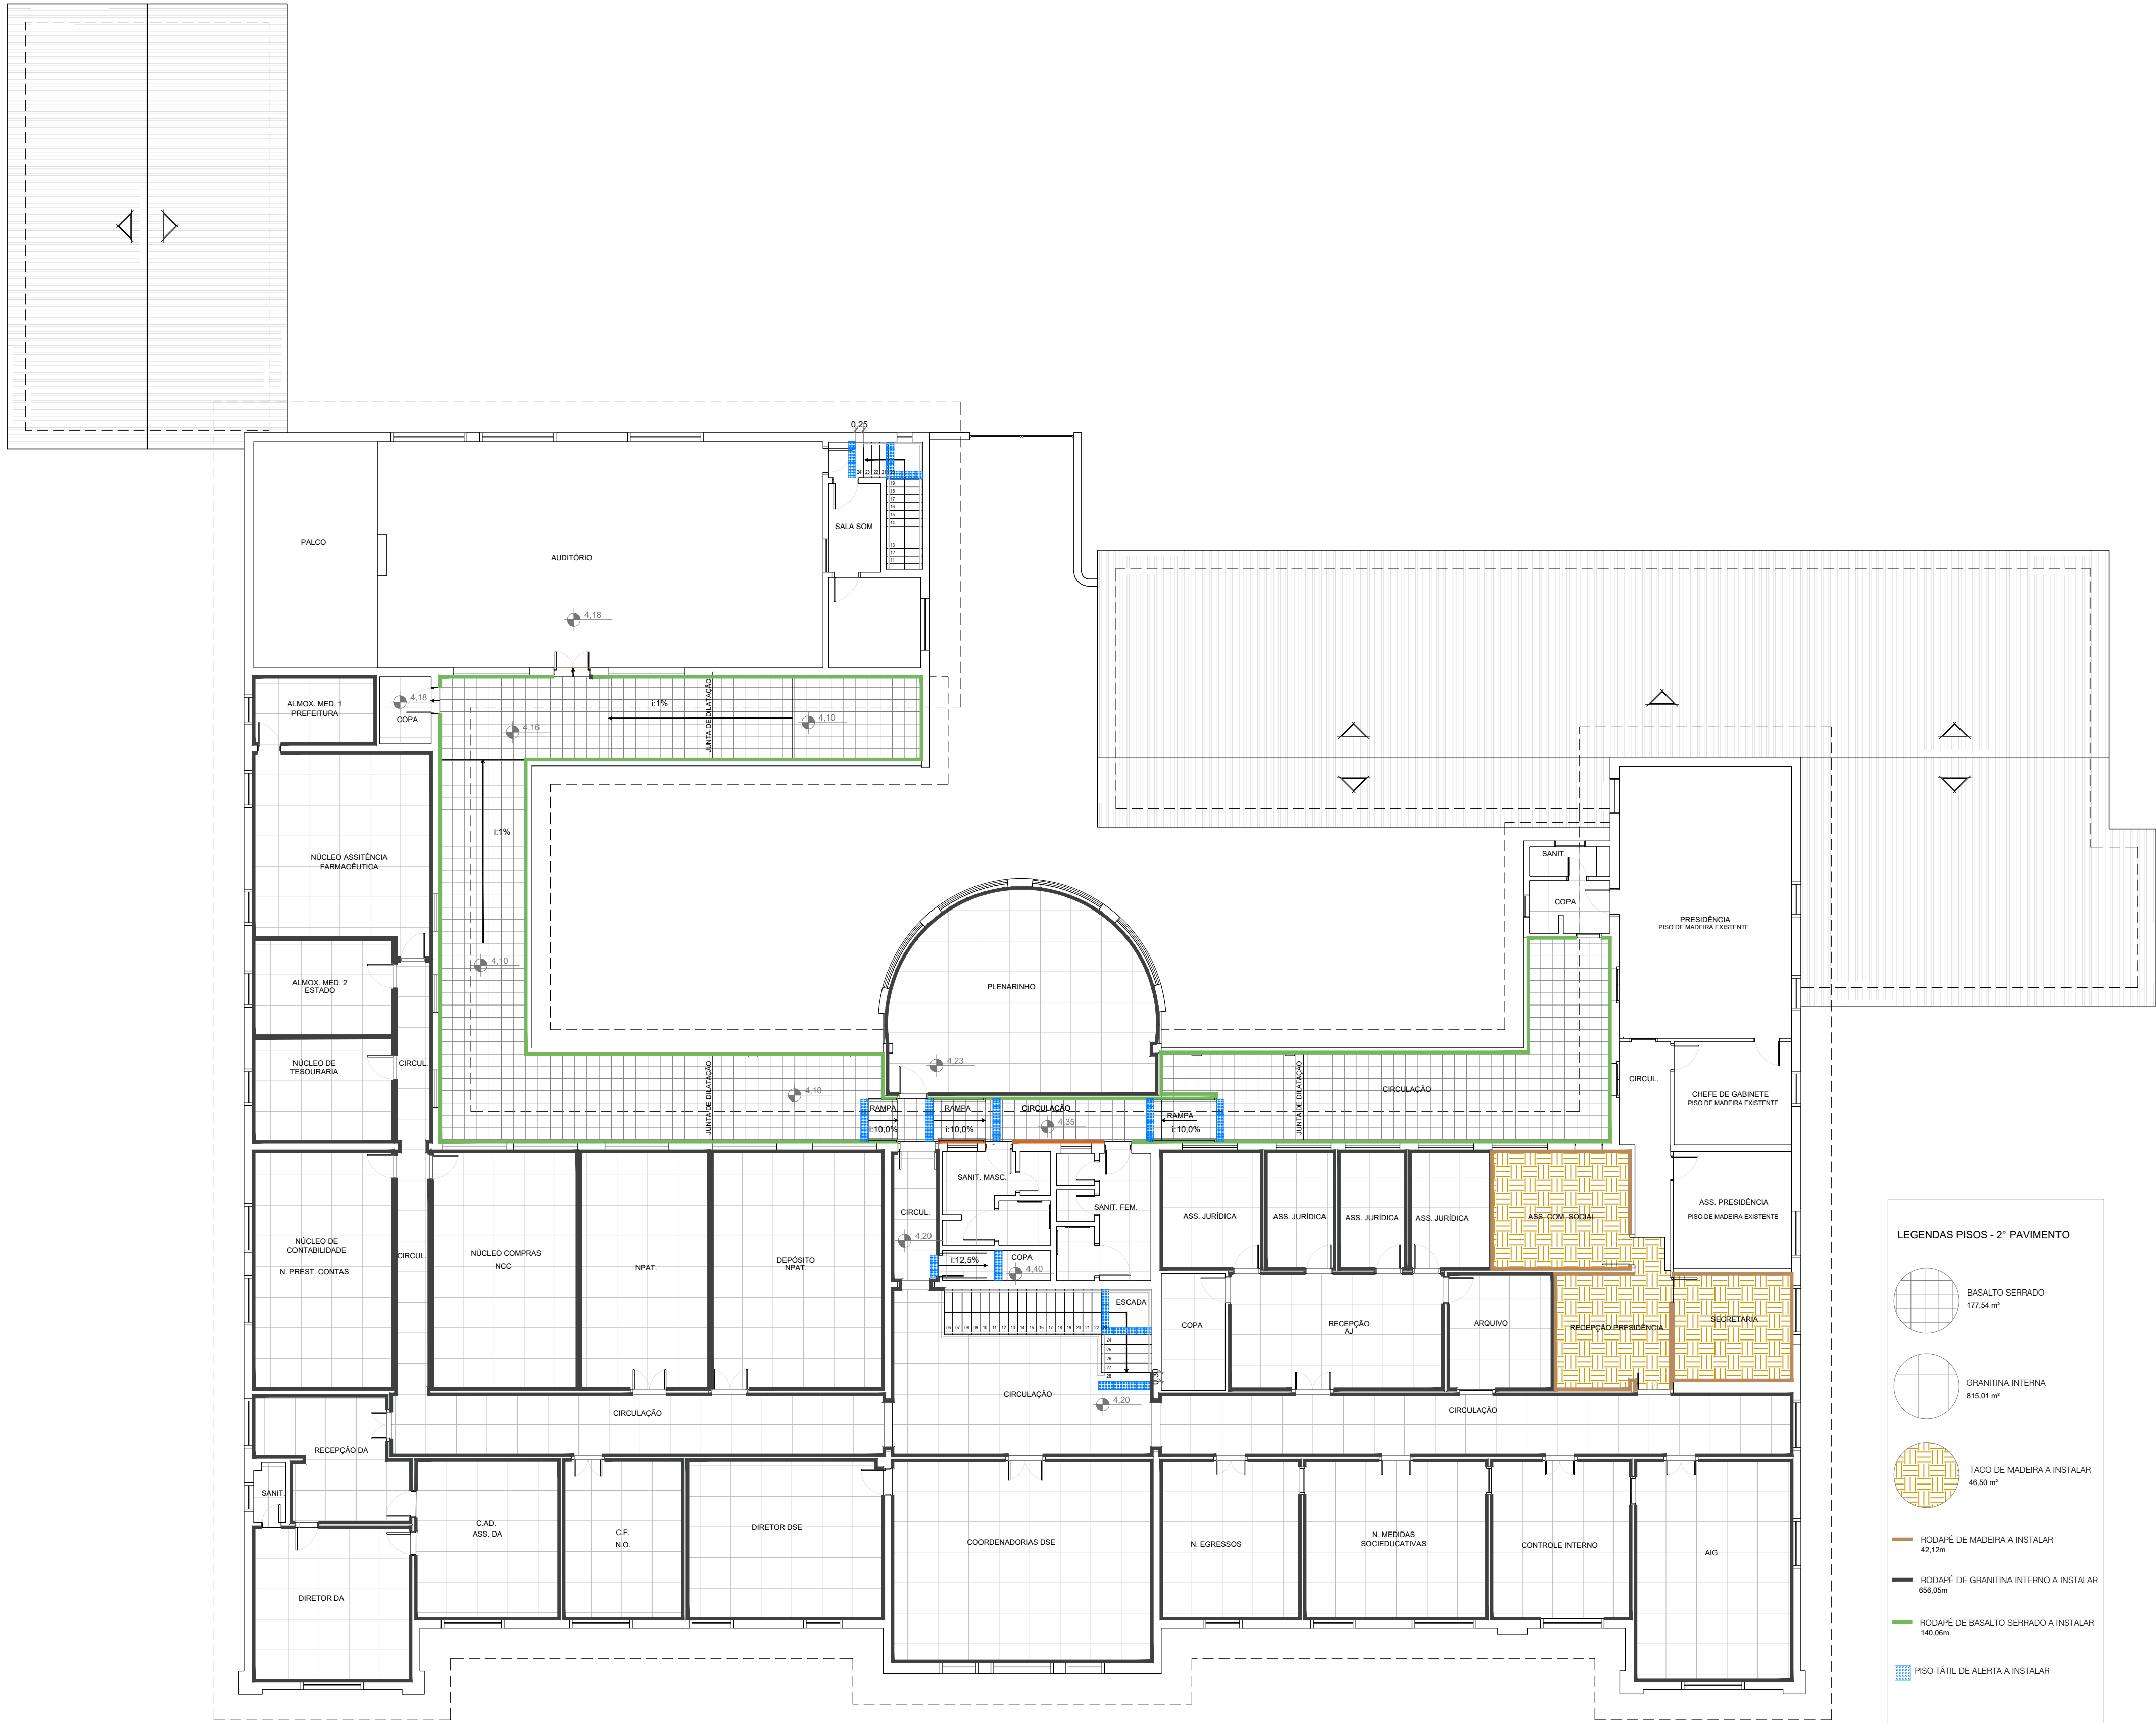

PLANTA BAIXA - PAV. 2º PAV.  
ESC. 1/125

|                                                                                  |                |                  |                       |
|----------------------------------------------------------------------------------|----------------|------------------|-----------------------|
|                                                                                  |                |                  |                       |
|                                                                                  |                |                  |                       |
| R00                                                                              | EMIÇÃO INICIAL | 18/09/24         | Arq. Lilliane Andrade |
| REVISÃO                                                                          | ALTERAÇÕES     | EMIÇÃO           | RESPONSÁVEL           |
| FUNDAÇÃO DE ATENDIMENTO SOCIOEDUCATIVO - FASE/RS                                 |                |                  |                       |
| AVENIDA PADRE CACIQUE, 1372 - BAIRRO MENINO DEUS - PORTO ALEGRE/RS CEP 90810-240 |                |                  |                       |
| OBRA: RECUPERAÇÃO DO PISO DA SEDE ADMINISTRATIVA                                 |                |                  |                       |
| PROJETO: PLANTA BAIXA - 2º PAVIMENTO - PISOS - SEDE ADMINISTRATIVA               |                |                  |                       |
| ENDEREÇO: AV. PADRE CACIQUE, 1372 - CEP: 90810-240 - PORTO ALEGRE/RS             |                |                  |                       |
| RESPONSÁVEL TÉCNICO: ARQ. LILLIANE GUIMARÃES DE ANDRADE<br>CAU - A67157-6        |                |                  | PRANCHA:              |
| ESCALA: 1/125                                                                    |                |                  | 06/08                 |
| ARQUIVO: FASE_SEDE_PISO_R00.dwg                                                  |                | DATA: 18/09/2023 |                       |

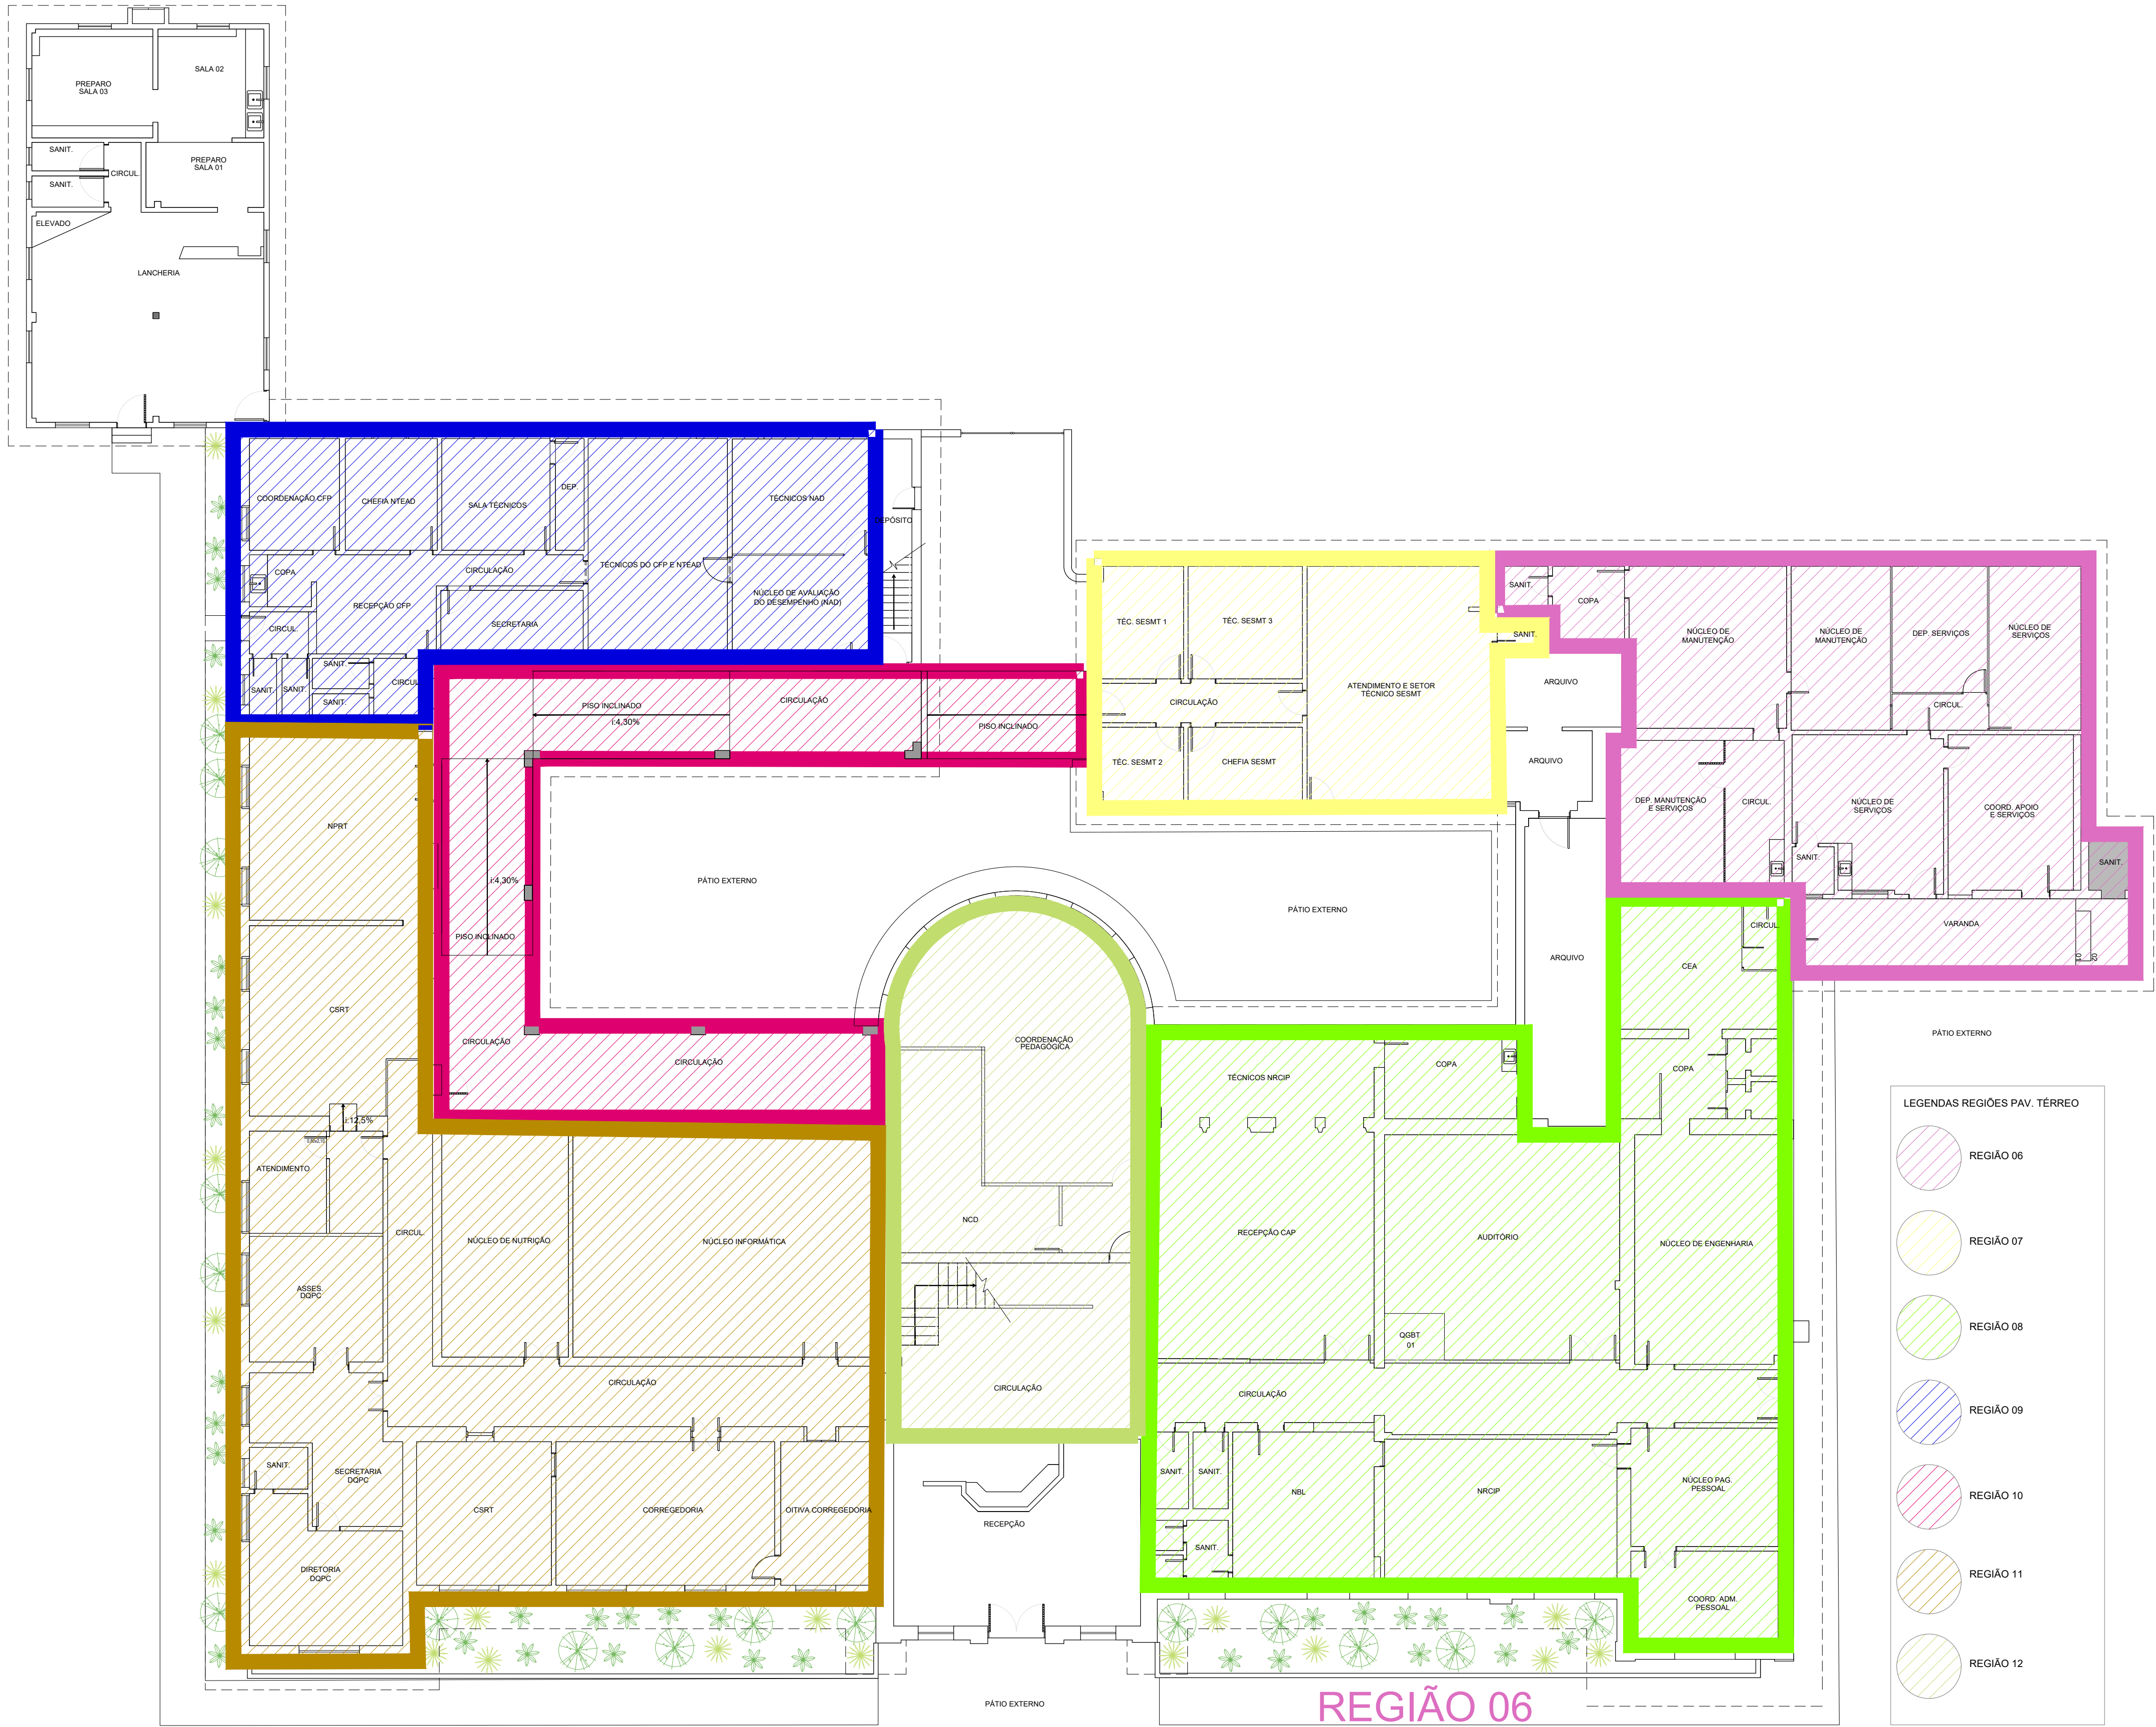

PLANTA BAIXA - PAV. TÉRREO  
ESC. 1/125

|                                                                                  |                |                  |                       |
|----------------------------------------------------------------------------------|----------------|------------------|-----------------------|
|                                                                                  |                |                  |                       |
|                                                                                  |                |                  |                       |
| R00                                                                              | EMIÇÃO INICIAL | 18/09/24         | Arq. Lilliane Andrade |
| REVISÃO                                                                          | ALTERAÇÕES     | EMIÇÃO           | RESPONSÁVEL           |
| FUNDAÇÃO DE ATENDIMENTO SOCIOEDUCATIVO - FASE/RS                                 |                |                  |                       |
| AVENIDA PADRE CACIQUE, 1372 - BAIRRO MENINO DEUS - PORTO ALEGRE/RS CEP 90810-240 |                |                  |                       |
| OBRA: RECUPERAÇÃO DO PISO DA SEDE ADMINISTRATIVA                                 |                |                  |                       |
| PROJETO: PLANTA BAIXA - PAVIMENTO TÉRREO - LOGÍSTICA - SEDE ADMINISTRATIVA       |                |                  |                       |
| ENDEREÇO: AV. PADRE CACIQUE, 1372 - CEP: 90810-240 - PORTO ALEGRE/RS             |                |                  |                       |
| RESPONSÁVEL TÉCNICO: ARQ. LILLIANE GUIMARÃES DE ANDRADE<br>CAU - A67157-6        |                |                  | PRANCHA:              |
| ESCALA: 1/125                                                                    |                |                  | 07/08                 |
| ARQUIVO: FASE_SEDE_PISO_R00.dwg                                                  |                | DATA: 18/09/2023 |                       |

08/08