




22215800007027

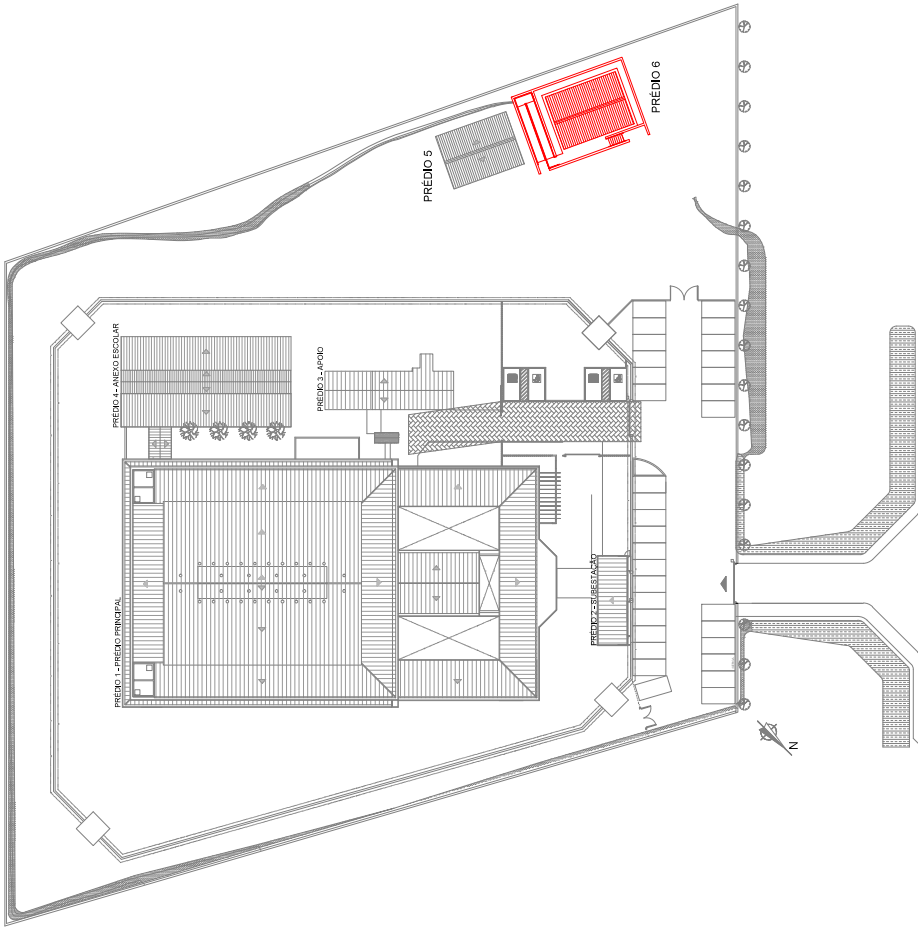

BR-158

PLANTA DE SITUAÇÃO E LOCALIZAÇÃO

ESC 1:500

PRECIO 6



PROJETO	REFORMA PRECIO 6 BR-158	PROCHA
OBRA:	CENTRO DE ATENDIMENTO SOCIEDUCATIVO SANTA MARIA - CASEM	
ENDEREÇO	RODOVIA BR-158, S/Nº - BAIRRO CERRITO - SANTA MARIA	
RESPONSÁVEL	ARC CHARLES PIZZATO	
DESENHISTA	CHARLES PIZZATO	
ESCALA	INDICADA	
ARQUIVO	FASE_CASEM_PRECIO 6_Arq_001.dwg	
REVISÃO DO PROJETO	JAN/25	CHARLES PIZZATO
REVISÃO INICIAL	JUN/22	ULIANE ANDRADE
REVISÃO ALTERAÇÕES	EMISSÃO	RESPONSÁVEL


A01

A2



22215800007027

A2

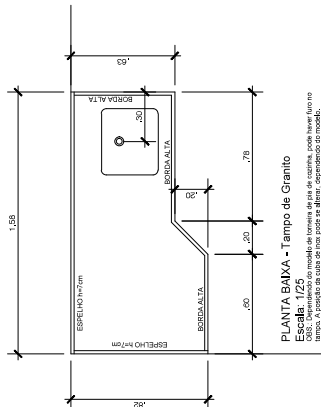


PLANTA BAIXA - Tampo de Granito

Escala: 1/25
Este modelo de planta de tampo de granito, pode haver um ou mais tampos. A posição de cada tampo pode ser alterada, dependendo do modelo.

REVISÃO DO PROJETO	JAN/25	CHARLES RIZZATO
REVISÃO DE DETALHES	JUN/25	ILIANE ANDRADE
REVISÃO DE MATERIAIS	JUN/25	ILIANE ANDRADE
PROJETO		
PROJETO	REFORMA PRÉDIO 6	
PLANTA BAIXA		
UBIA	CENTRO DE ATENDIMENTO SOCIOEDUCATIVO SANTA MARIA - CASEM	
ENDEREÇO	RODOVIA BR-158, S/N - BARRO CERRITO - SANTA MARIA	
RESPONSÁVEL	ARQ. CHARLES RIZZATO	
DESENHISTA	CAU - A3357-7	
ESCALA	1/50	
DATA	JAN/2025	
ARQUIVO	FASE_CASEM_PRECIO_U_ARQ_R01.dwg	

A02

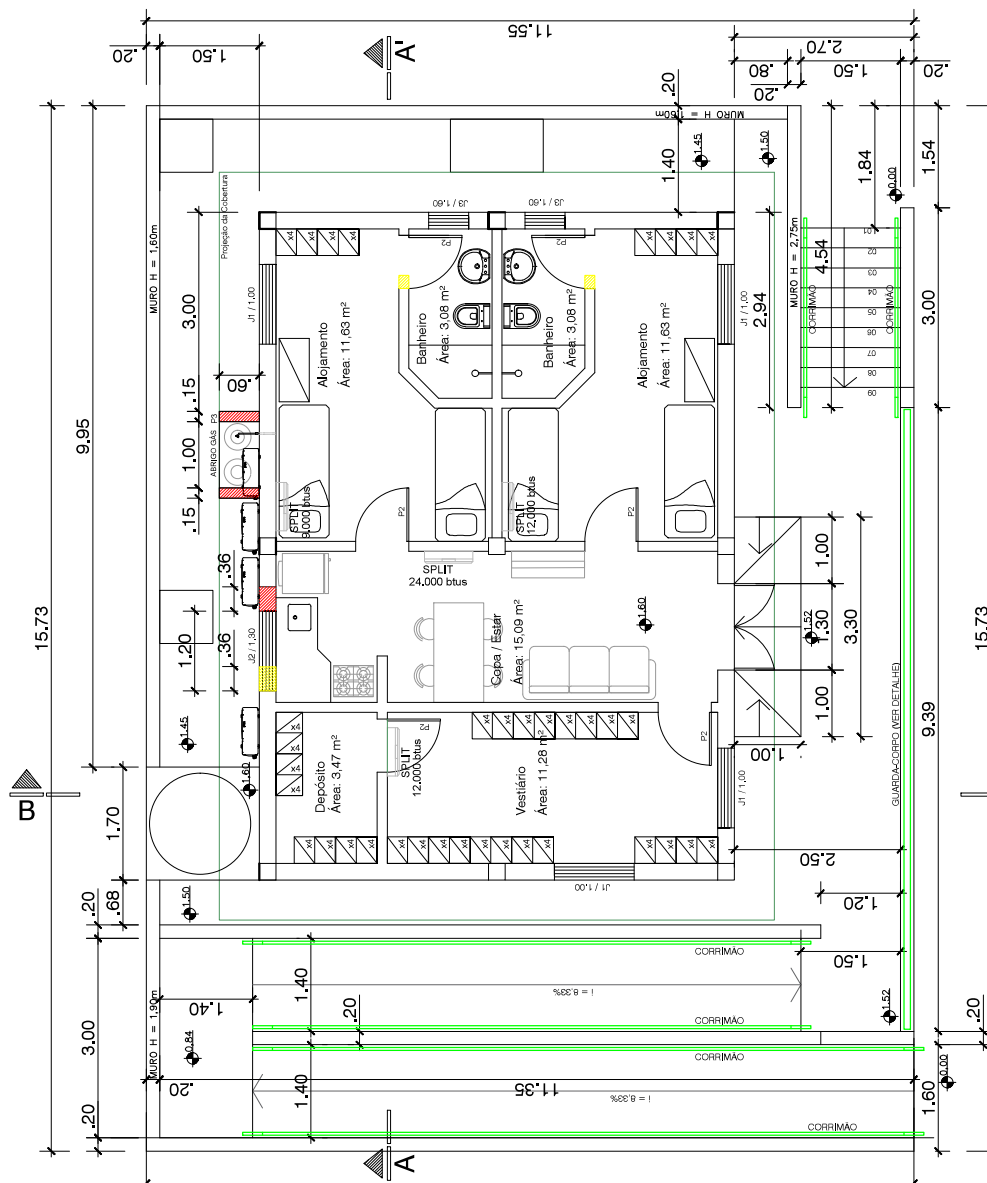

PLANTA BAIXA - Prédio 6
Escala: 1/50




ÁREAS A CONSTRUIR

ÁREAS A DEMOLIR





22215800007027

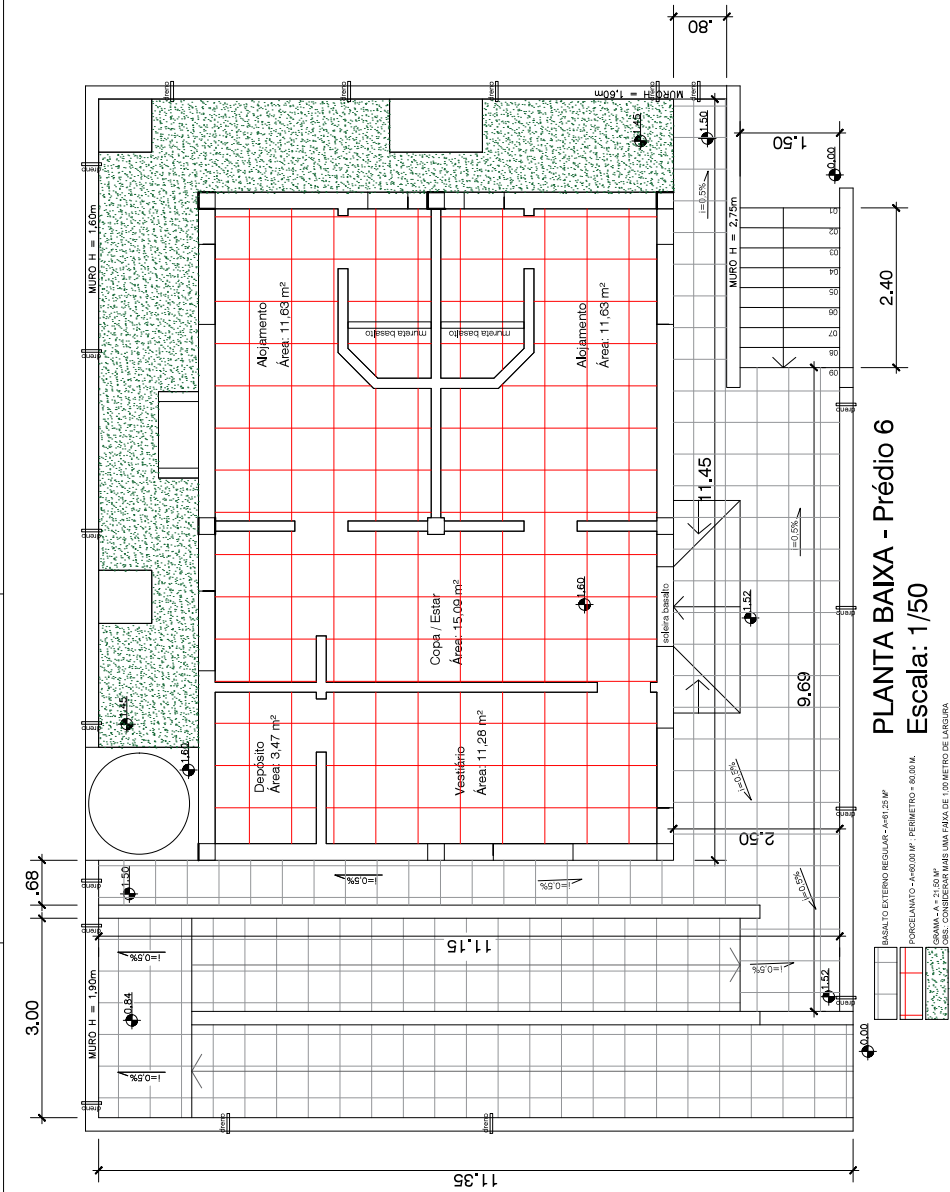

PLANTA BAIXA - Prédio 6
Escala: 1/50

PROJETO:	REFORMA PRÉDIO 6 PLANTA BAIXA PISOS E CIMENTOS DE DRENOS
OBRA:	CENTRO DE ATENDIMENTO SOCIOEDUCATIVO SANTA MARIA - CASEM
ENDEREÇO:	RODovia BR-158, S/Nº - BARRIO CERRITO - SANTA MARIA/RS
RESPONSÁVEL:	ARG. CHARLES PIZZATO
DESENHISTA:	CAU - A33537-7
ESCALA:	1/50
DATA:	JAN/2025
ARQUIVO:	FASE_CASESM_PRÉDIO 6_AJO_001.dwg

R01	REVISÃO DO PROJETO	JAN/25	CHARLES PIZZATO
R02	REVISÃO FINAL	JUN/25	LIANE ANDRADE
R03	REVISÃO ANTERIORES		ENRIQUE RESPONSAVEL

PROJETO:	REFORMA PRÉDIO 6 PLANTA BAIXA PISOS E CIMENTOS DE DRENOS
OBRA:	CENTRO DE ATENDIMENTO SOCIOEDUCATIVO SANTA MARIA - CASEM
ENDEREÇO:	RODovia BR-158, S/Nº - BARRIO CERRITO - SANTA MARIA/RS
RESPONSÁVEL:	ARG. CHARLES PIZZATO
DESENHISTA:	CAU - A33537-7
ESCALA:	1/50
DATA:	JAN/2025
ARQUIVO:	FASE_CASESM_PRÉDIO 6_AJO_001.dwg

A2


A03





22215800007027


A2

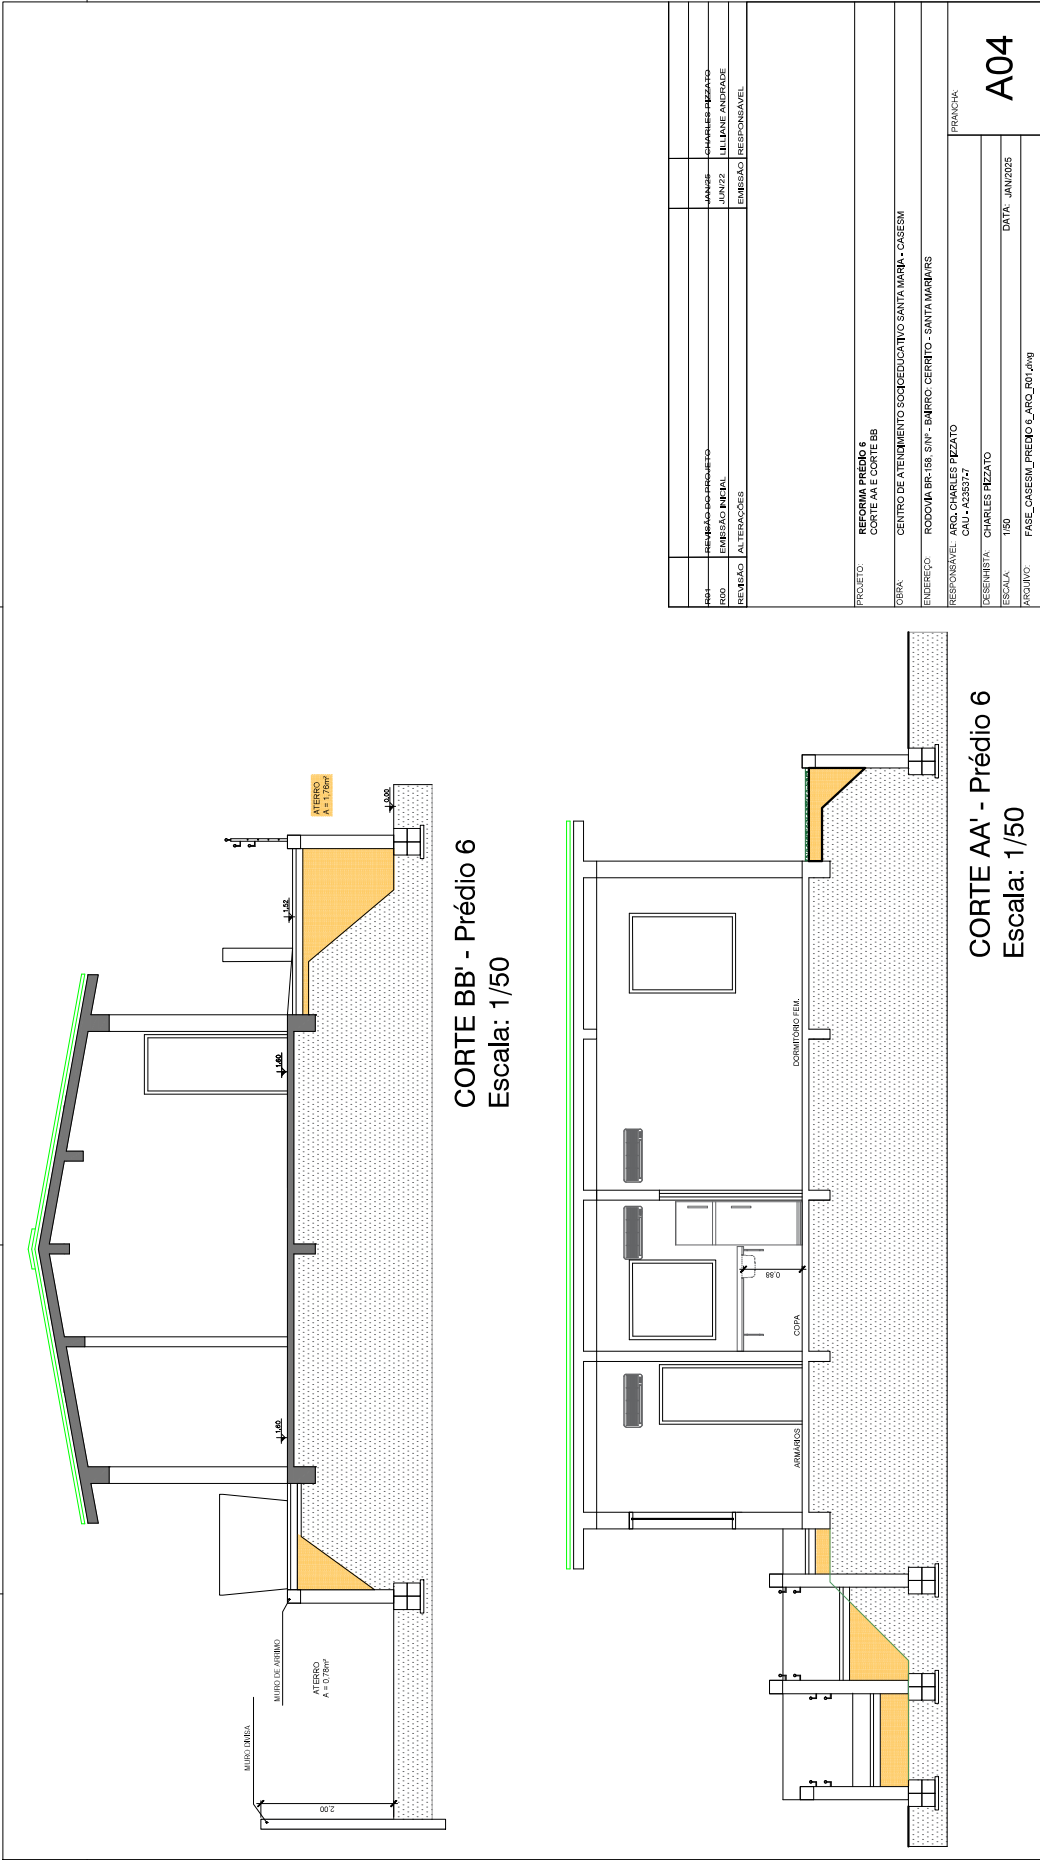

[illegible]




J1: 1,20x1,60

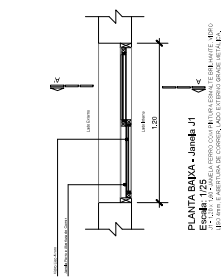


PLANTA BAIXA - Porta P1

Escala: 1/25

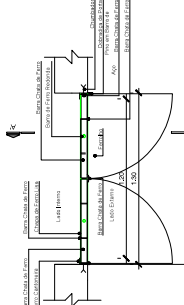


J2: 1,20x1,30

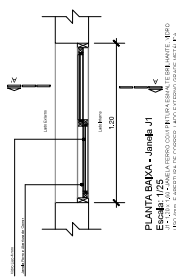


VISTA FRONTAL - Porta P1

Escala: 1/25

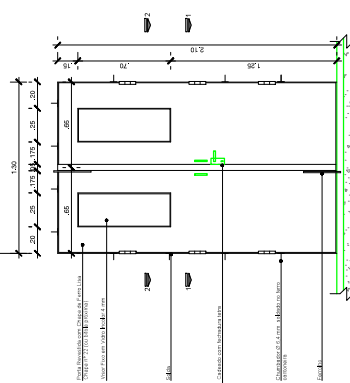

CORTE A-A - Porta P1


Escala: 1/25

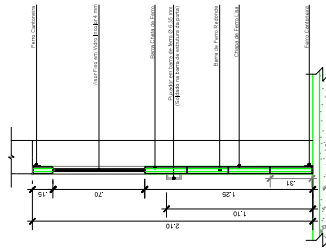

ESQUADRIAS


Nº	NO LITRE	SISTEMA	MATERIAL	GRADE	NO DO	FOLHAS	QUANT.
J1	1,20x1,60	CORRER	FERRO	FMA	LECO	2	4
J2	1,20x1,30	CORRER	FERRO	FMA	LECO	2	1
J3	0,60x0,85	CORRER	FERRO	FMA	LECO	2	2
P1	1,20x1,60	ABRIR	FERRO	—	LECO	2	1
P2	1,20x1,30	ABRIR	MACHO SEMICOLA	—	LECO	1	4
P3	1,20x1,10	ABRIR	ALUMINIO	VENEZIANA	—	2	1

J3: 0,60x0,85

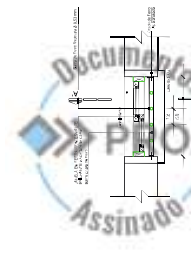


PLANTA BAIXA - Janela J3

Escala: 1/25

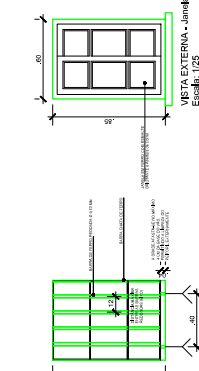


VISTA EXTERNA - Janela J3

Escala: 1/25

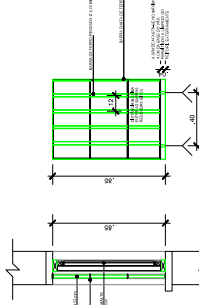

VISTA INTERNA - Janela J3

Escala: 1/25

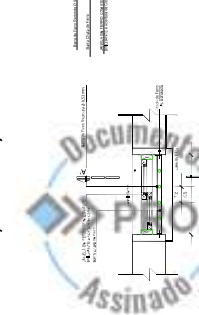

CORTE A-A - Janela J3

Escala: 1/25

R01	REVISÃO DO PROJETO	JAN/25	CHARLES PEZZATO
R00	EMISSÃO INICIAL	JUN/22	LELIANE ANDRADE
REVISÃO	ALTERAÇÕES	EMISSÃO	RESPONSÁVEL


PROJETO	REFORMA PRECISO DE JANELAS ESQUADRIAS
OBJETO	CENTRO DE ATENDIMENTO SOCIEDADIANO SANTA MARIA - CASEM
ENDEREÇO	RODOVIA BR-158, S/Nº - BAIRRO CERRITO - SANTA MARIA
RESPONSÁVEL	AND CARLES PEZZATO
DESENHISTA	CHARLES PEZZATO
ESCALA	1/25
ARQUIVO	FASE_CASEM_PRECISO_E_ARQ_001.dwg

PRONCHIA	A06
DATA	JUN/2025

A2




22215800007027

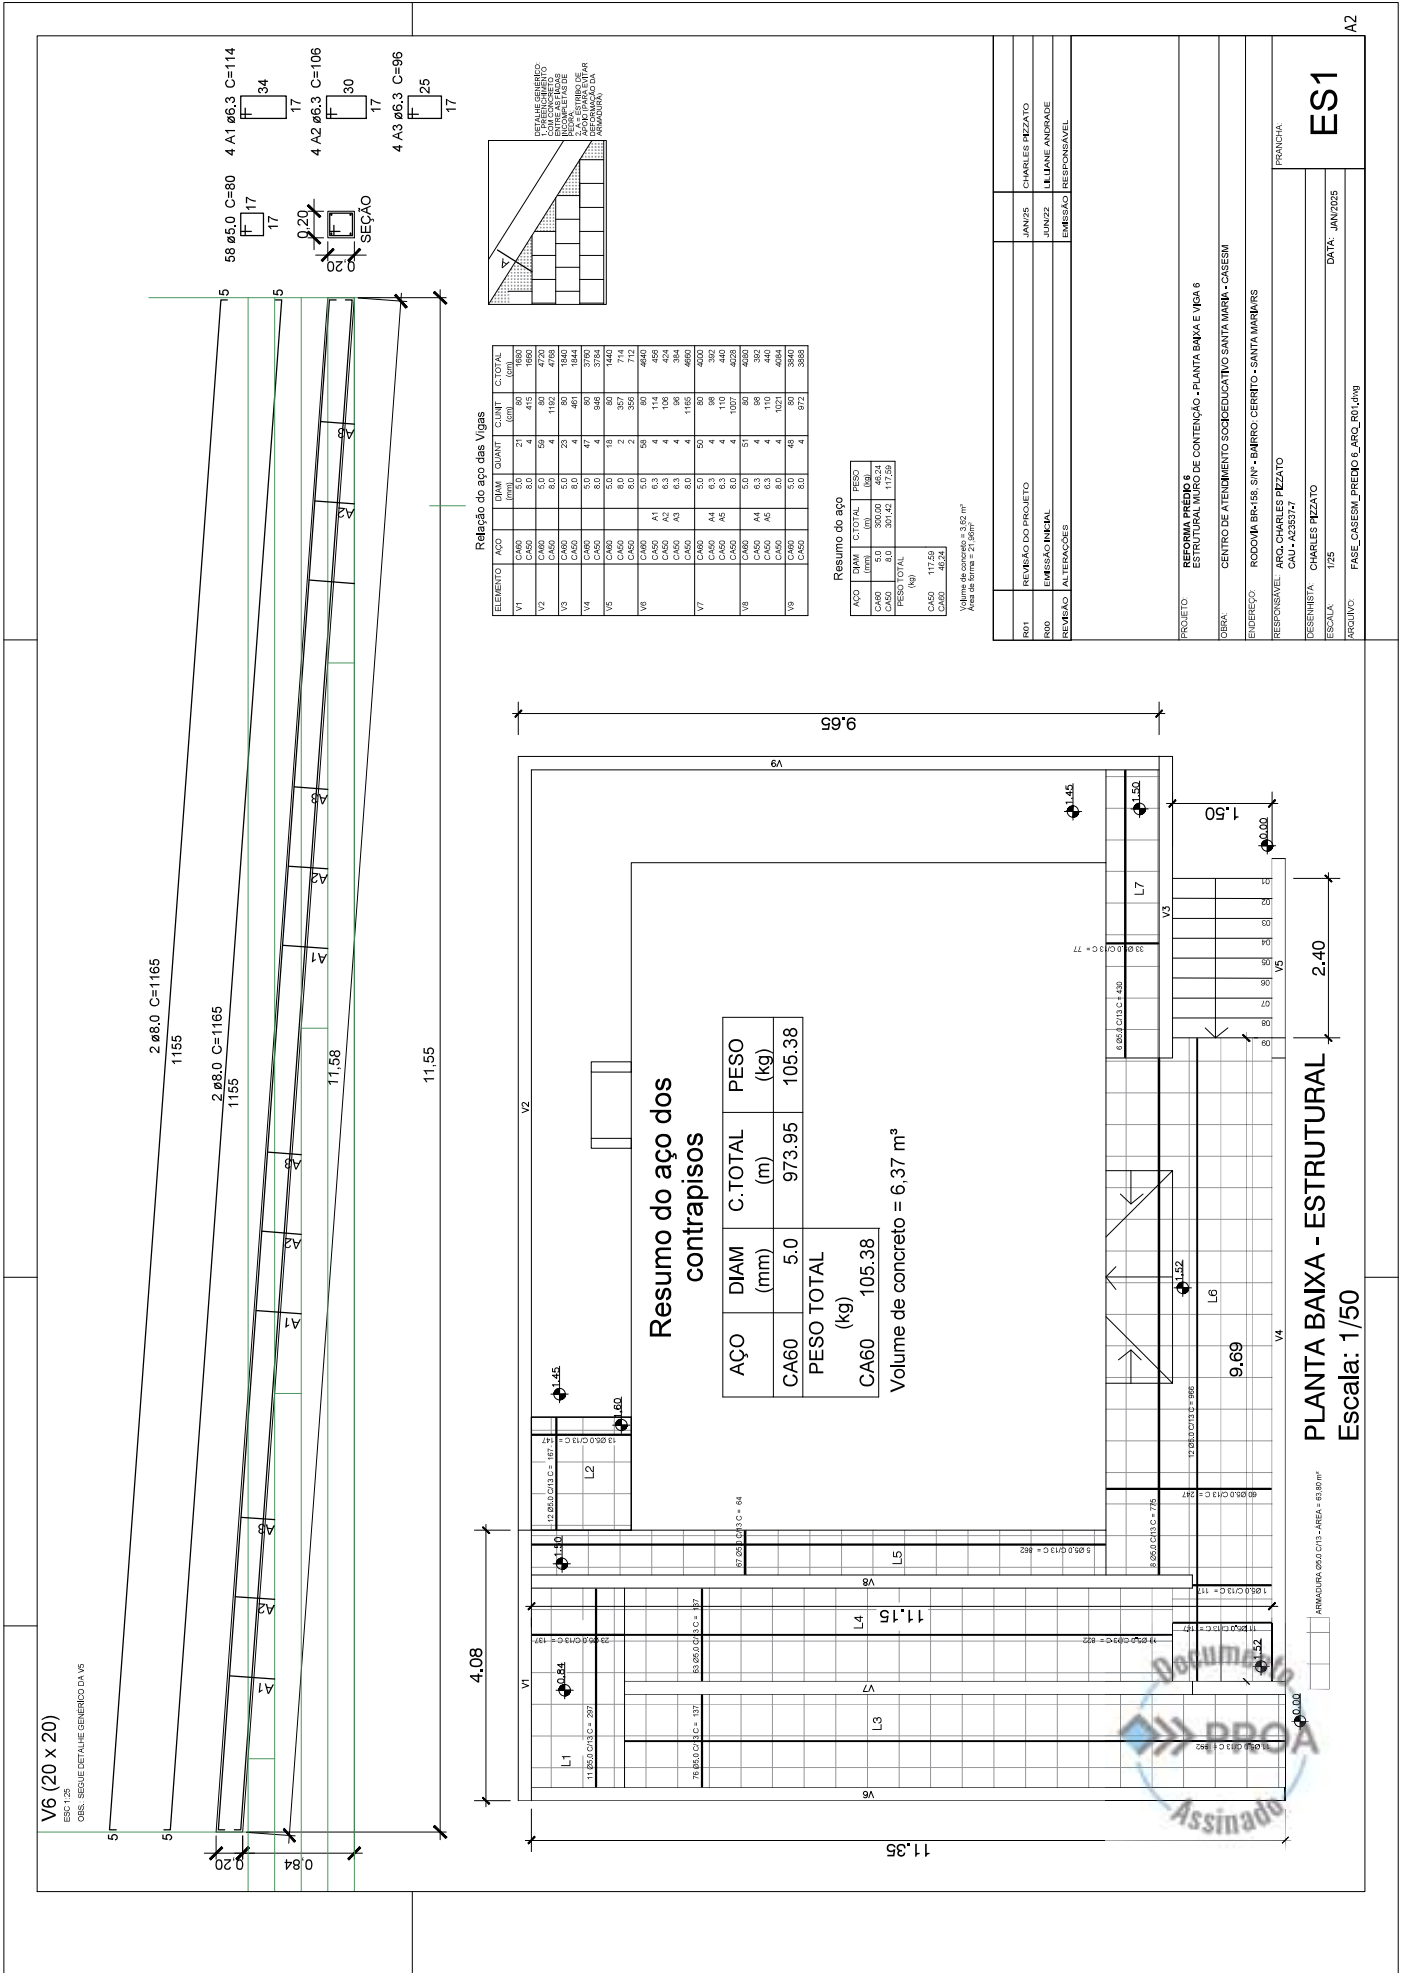







22215800007027

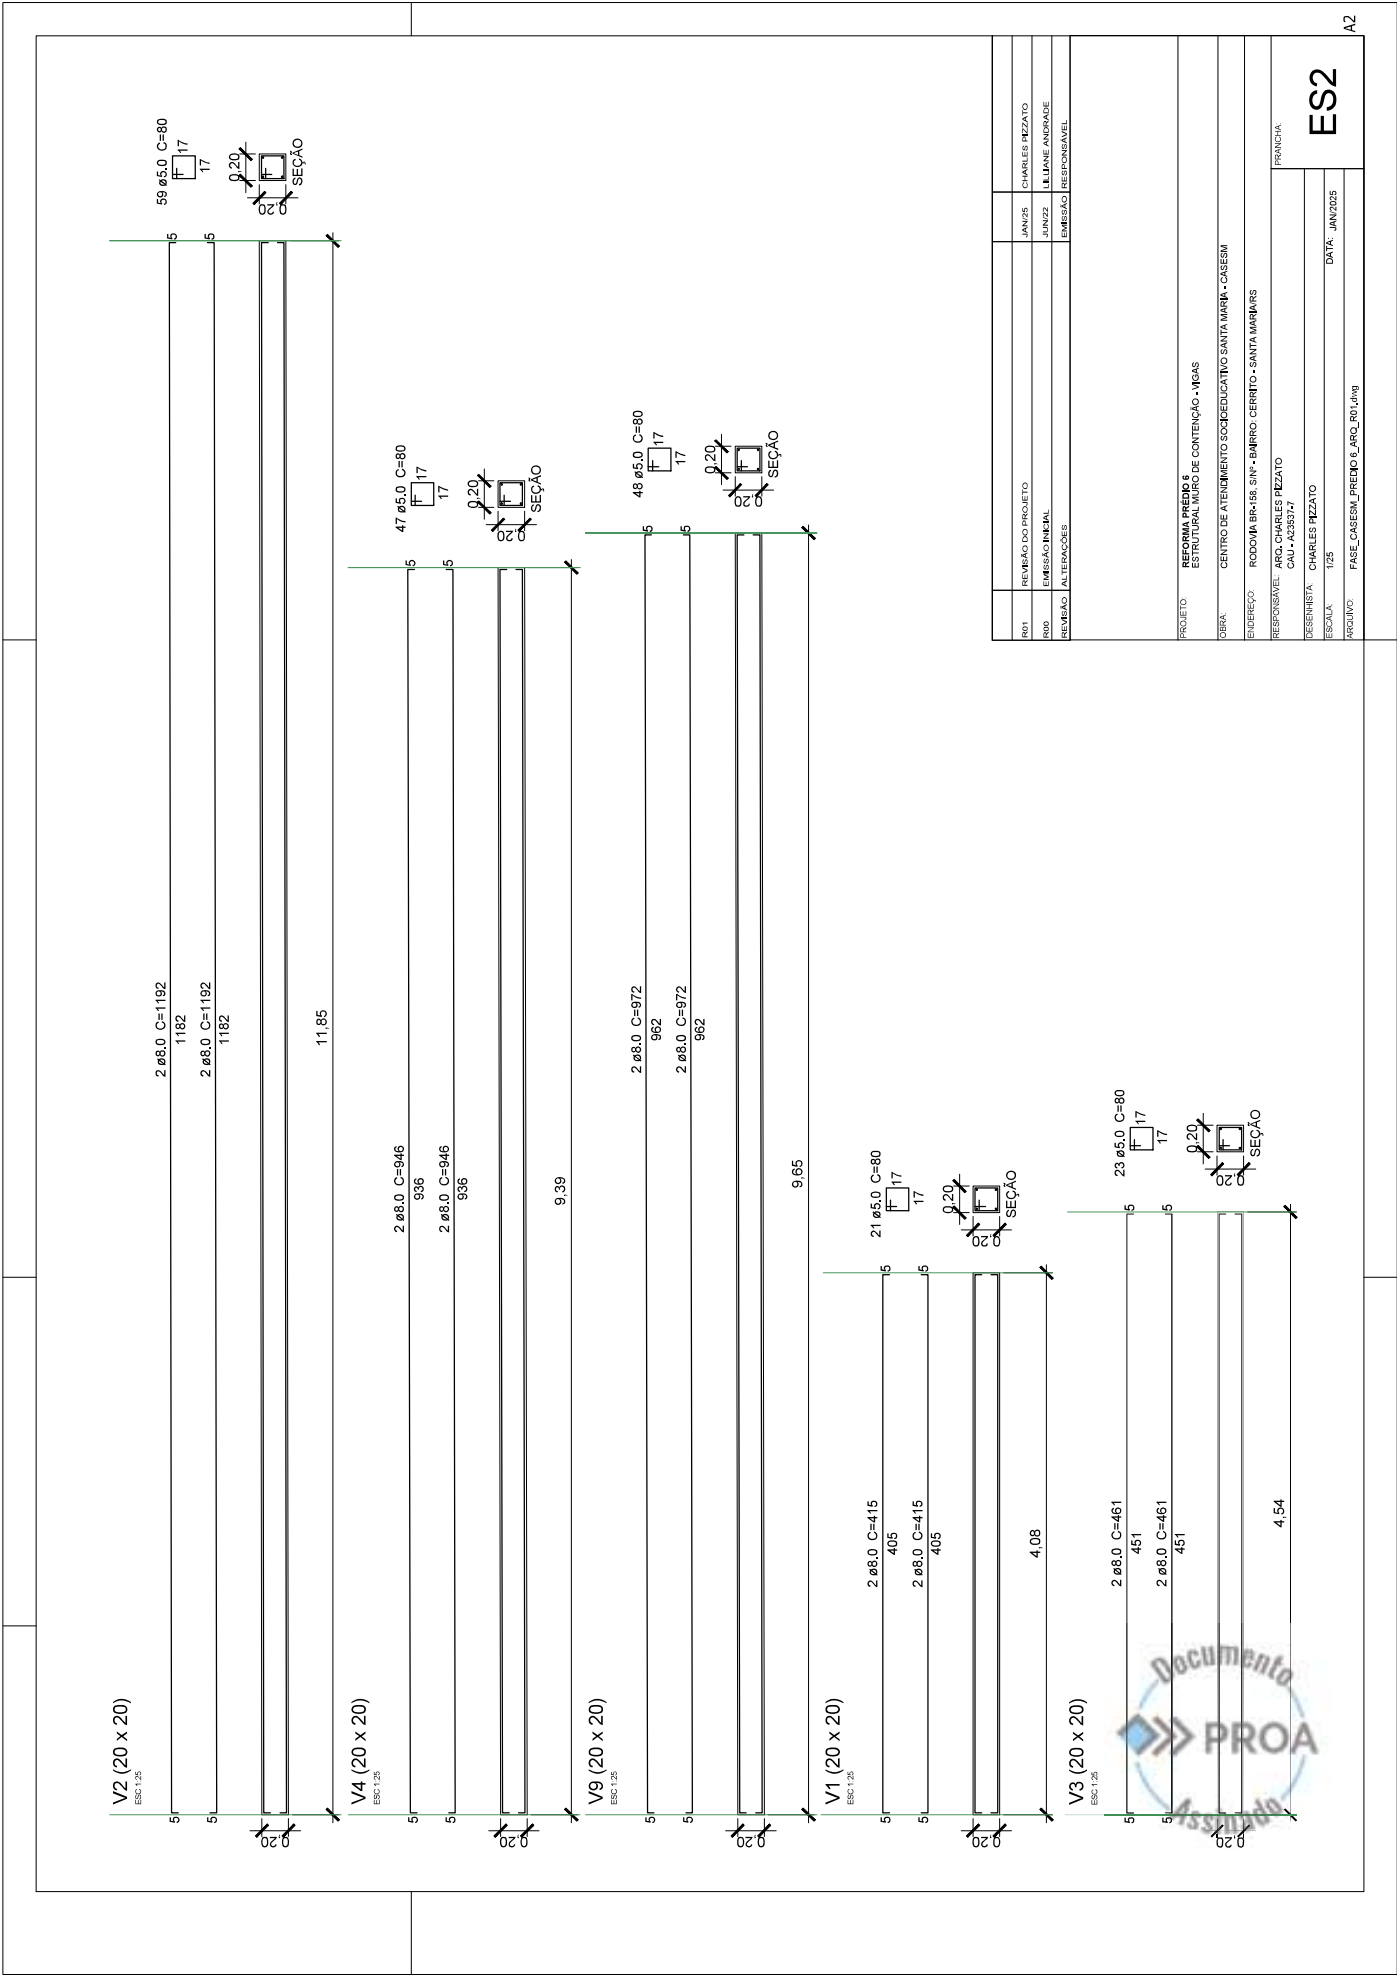

PROJETO	REVISÃO DO PROJETO	JAN/25	CHARLES RIZZATO
R01	REVISÃO DO PROJETO	JUN/22	ULIANE ANDRADE
R00	EMISSÃO INICIAL	JUN/22	EMISSÃO RESPONSÁVEL
REVISÃO	ALTERAÇÕES	EMISSÃO	RESPONSÁVEL
PROJETO	REPORTE PRECISO 6		
PROJETO	ESTRUTURAL MANS DE CONTENÇÃO - VIGAS		
OBRA:	CENTRO DE ATENDIMENTO SOCIEDUCATIVO SANTA MARIA - CASEM		
ENDEREÇO	RODOVIA BR-158, S/N - BAIRRO CERRITO - SANTA MARIA		
RESPONSÁVEL	ARC. CHARLES RIZZATO		
DESENHISTA	CHARLES RIZZATO		
ESCALA	1/25		
ARQUIVO	FASE_CASEM_PRECISO_6_ARQ_R01.dwg		
PRONCHA			ES2
DATA			JUN/2025

A2

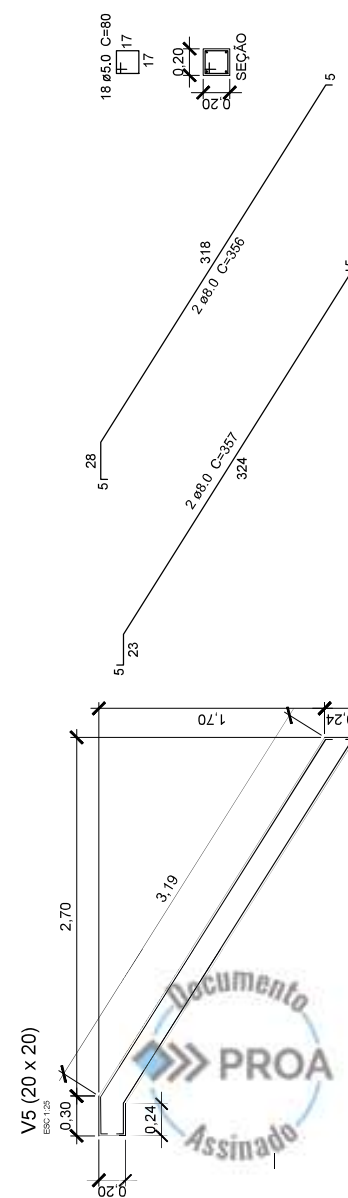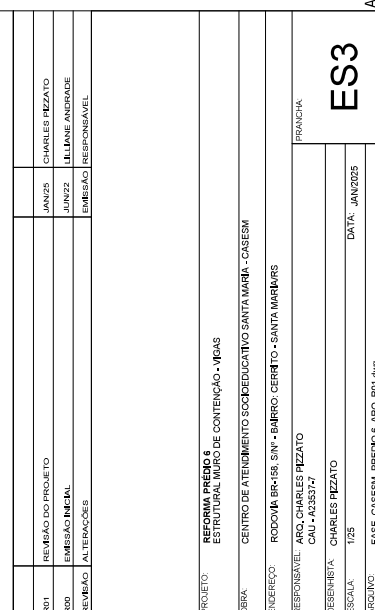

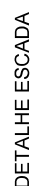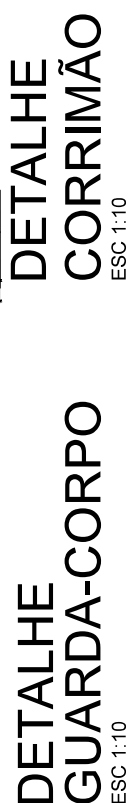

		ESC 1.20	
001	REVISÃO DO PROJETO	JAN/25	CHARLES HZZATO
000	EMIÇÃO INICIAL	JUN/22	LILIANE ANDRADE

PROJETO: REFORMA PRÉDIO 6
ESTRUTURAL MURO DE CONTENÇÃO - DETALHES ESTRUTURAIS

OBRA: CENTRO DE ATENDIMENTO SOCIOEDUCATIVO SANTA MARIA - CASESM

ENDEREÇO: RODOVIA BR-158, S/Nº • BAIXO: CERRITO • SANTA MARIA/RS

RESPONSÁVEL: ARQ. CHARLES PIZZATOCAU - A23537.7

RESENHISTA: CH

ESCALA:	INDICADAS
ARQUIVO:	FASE CASESM PRECIO 6 ARO R01 dwn

RANCHA:ES4

ESC 1:10






001	REUNIÃO DO PROJETO	JAN/25	CHARLES PEZZATO
002	EMISSÃO INICIAL	JUN/22	ULIANE ANDRADE
003	ALTERAÇÕES	04/06/20	RESPONSÁVEL

[illegible]



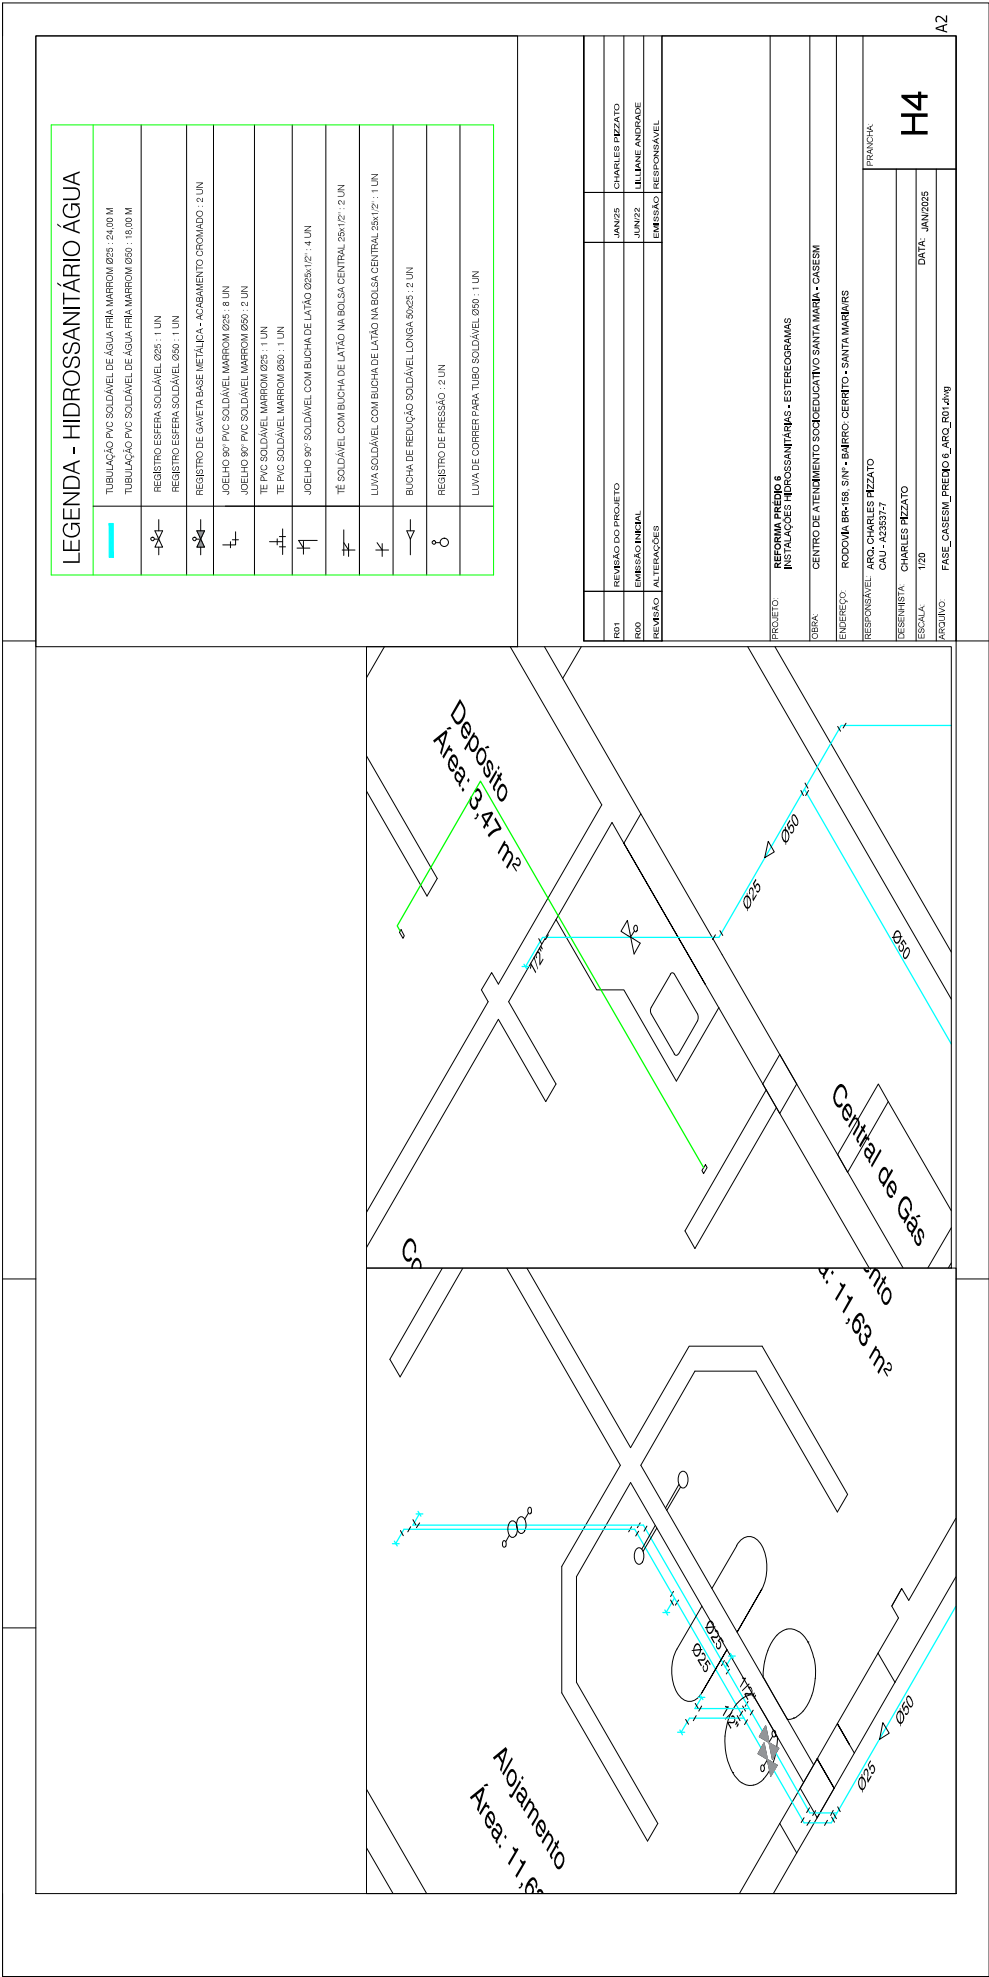



22215800007027

Nome do documento: PROJ-ARQ-HIDR-EST-PREDIO-6.pdf

Documento assinado por

Órgão/Grupo/Matrícula

Data

Charles Câmara Pizzato

FASE / PRES / 304973601

09/09/2025 10:52:38

