
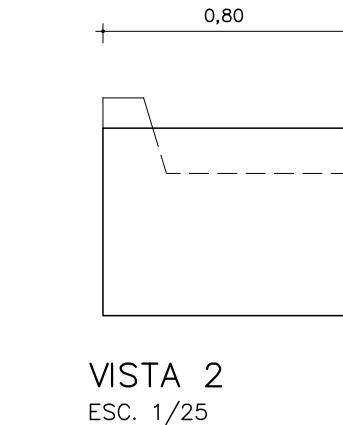
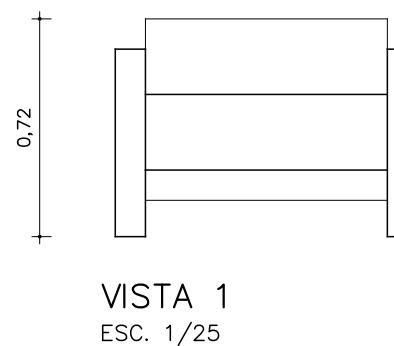



0320.0632.010005

SOFA SOFÁ


DIMENSÕES(LXPXA)=990x790x720mm

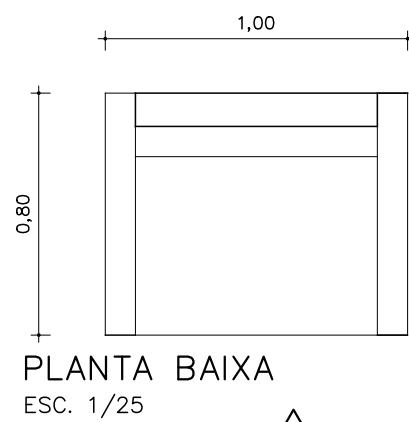

VISTA 2

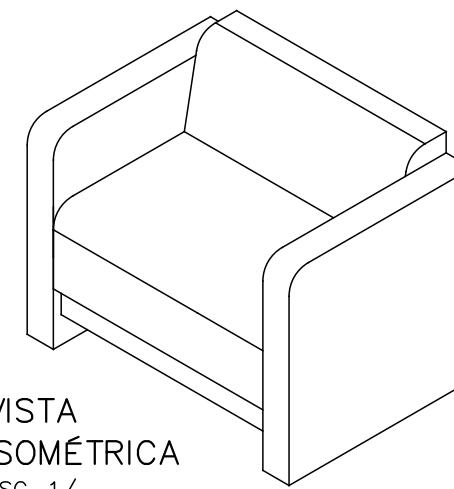

VISTA ISOMÉTRICA
ESC. 1/--

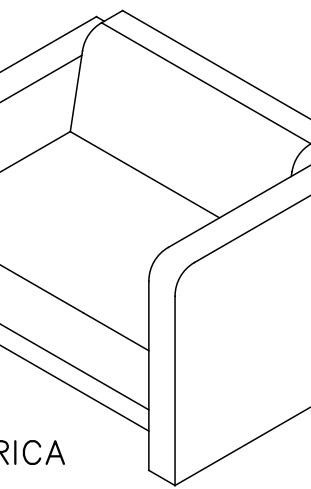

TODAS AS MEDIDAS E NÍVEIS DEVERÃO SER CONFERIDAS NO LOCAL.

R02			
R01	Reemissão com modificações solicitadas pelo CBMRS	26/03/24	ARQ. Samuel DORTAS
R00	Emissão inicial.	25/03/24	ARQ. Samuel DORTAS
REVISÃO	ALTERAÇÕES	EMISSÃO	RESPONSÁVEL

SECRETARIA DE OBRAS E HABITAÇÃO



GABINETE DA SECRETARIA DE OBRAS E HABITAÇÃO

CENTRO ADMINISTRATIVO FERNANDO FERRARI - AV. BORGES DE MEDEIROS, N. 1501 - POA/RS

DIVISÃO DEP. PREVENÇÃO DE INCÊNDIO	COORDENADOR FT-PPCI JEFERSON A. TERRA
RESPONSÁVEL TÉCNICO: ARQ. SAMUEL DORTAS CAU - RS A262154-1	COORDENADOR PROJ. DANIEL R. ALOY - CREA RS/181619
	DESENHISTA SAMUEL DORTAS

PROPRIETÁRIO:


CORPO DE BOMBEIROS MILITARES

ENDEREÇO AV. SILVA SÓ , 300, SANTA CECILIA	MUNICÍPIO PORTO ALEGRE / RS
PROJETO	
ARQUITETONICO	
ÁREA -- m ²	DESCRÍÇÃO DO PROJETO DETALHAMENTO
ESCALA 1:25	DATA MAR 2024
NOME ARQUIVO	SOFA
R02_POA_RS_QGC_MOB.dwg	

0505.0133.010027

DIVISÓRIA TECIDO

DIMENSÕES(LXXP)= 1800X1600X50mm

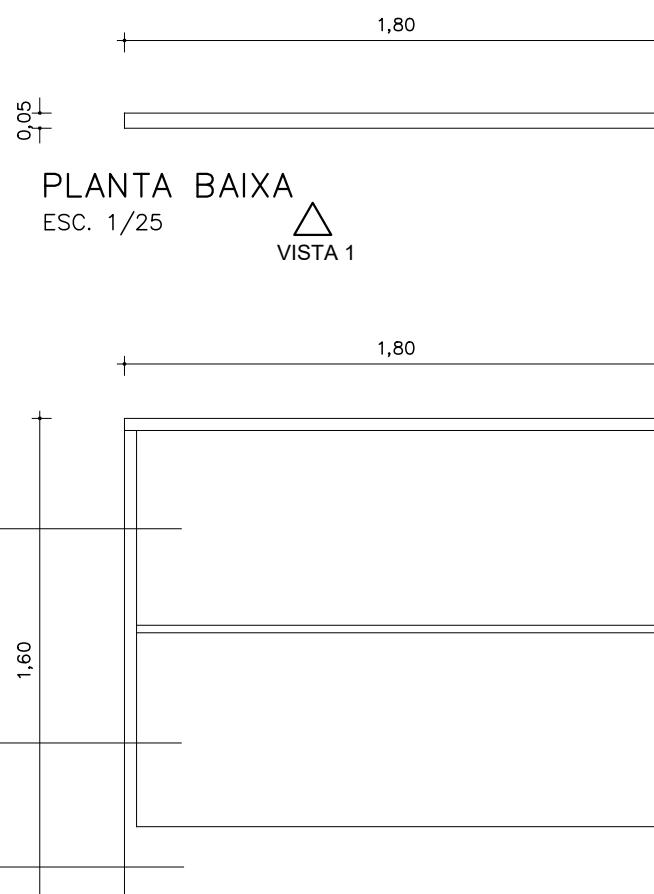

0,05

1,60



TODAS AS MEDIDAS E NÍVEIS DEVERÃO SER CONFERIDAS NO LOCAL.

R02			
R01			
R00	Emissão inicial.	25/03/24	ARQ. Samuel DORTAS
REVISÃO	ALTERAÇÕES	EMISSÃO	RESPONSÁVEL

 SECRETARIA DE OBRAS E HABITAÇÃO
GABINETE DA SECRETARIA DE OBRAS E HABITAÇÃO
CENTRO ADMINISTRATIVO FERNANDO FERRARI - AV. BORGES DE MEDEIROS, N. 1501 - POA/RS

DIVISÃO RESPONSÁVEL TÉCNICO: ARQ. SAMUEL DORTAS CAU - RS A262154-1	COORDENADOR FT-PPCI JEFERSON A. TERRA COORDENADOR PROJ. DANIEL R. ALOY - CREA RS/181619 DESENHISTA SAMUEL DORTAS
---	---

PROPRIETÁRIO:

CORPO DE BOMBEIROS MILITARES

ENDEREÇO
AV. SILVA SÓ , 300, SANTA CECILIA

MUNICÍPIO
PORTO ALEGRE / RS

PROJETO


ARQUITETONICO

ÁREA -- m ²	DESCRÍÇÃO DO PROJETO DETALHAMENTO	Nº PRANCHAS
ESCALA 1:25	DATA MAR 2024	DIVISÓRIA TECIDO TECIDO 20/21
NOME ARQUIVO	R02_POA_RS_QGC_MOB.dwg	

0505.0133.010028

DIVISÓRIA VIDRO – TECIDO

DIMENSÕES(LXAXP)= 1400X1600X50mm

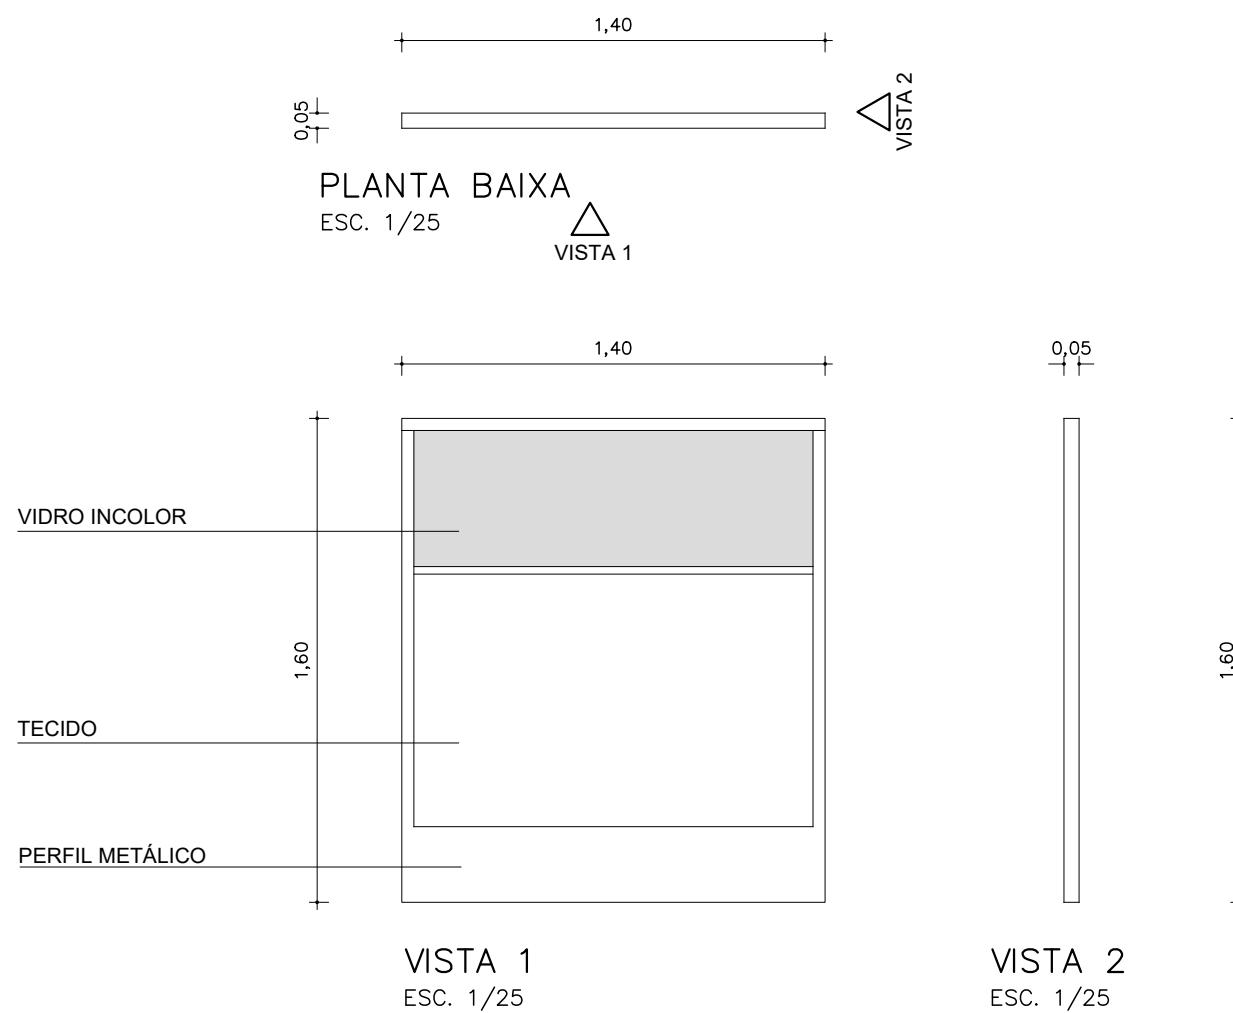

TODAS AS MEDIDAS E NÍVEIS DEVERÃO SER CONFERIDAS NO LOCAL.

R02			
R01			
R00	Emissão inicial.	25/03/24	ARQ. Samuel Dertas
REVISÃO	ALTERAÇÕES	EMISSÃO	RESPONSÁVEL



SECRETARIA DE OBRAS E HABITAÇÃO

GABINETE DA SECRETARIA DE OBRAS E HABITAÇÃO

CENTRO ADMINISTRATIVO FERNANDO FERRARI - AV. BORGES DE MEDEIROS, N. 1501 - POA/RS

DIVISÃO RESPONSÁVEL TÉCNICO: ARQ. SAMUEL DORTAS CAU - RS A262154-1	COORDENADOR FT-PPCI JEFERSON A. TERRA COORDENADOR PROJ. DANIEL R. ALOY - CREA RS/181619 DESENHISTA SAMUEL DORTAS
---	---


PROPRIETÁRIO:

CORPO DE BOMBEIROS MILITARES




ENDEREÇO AV. SILVA SÓ , 300, SANTA CECILIA	MUNICÍPIO PORTO ALEGRE / RS
---	--------------------------------

PROJETO ARQUITETONICO	DETALHAMENTO DIVISÓRIA TECIDO VIDRO	Nº PRANCHAS 20/21
--------------------------	--	----------------------

ÁREA -- m ²	DESCRÍÇÃO DO PROJETO	Nº PRANCHAS 20/21
ESCALA 1:25	DATA MAR 2024	
NOME ARQUIVO R02_POA_RS_QGC_MOB.dwg		

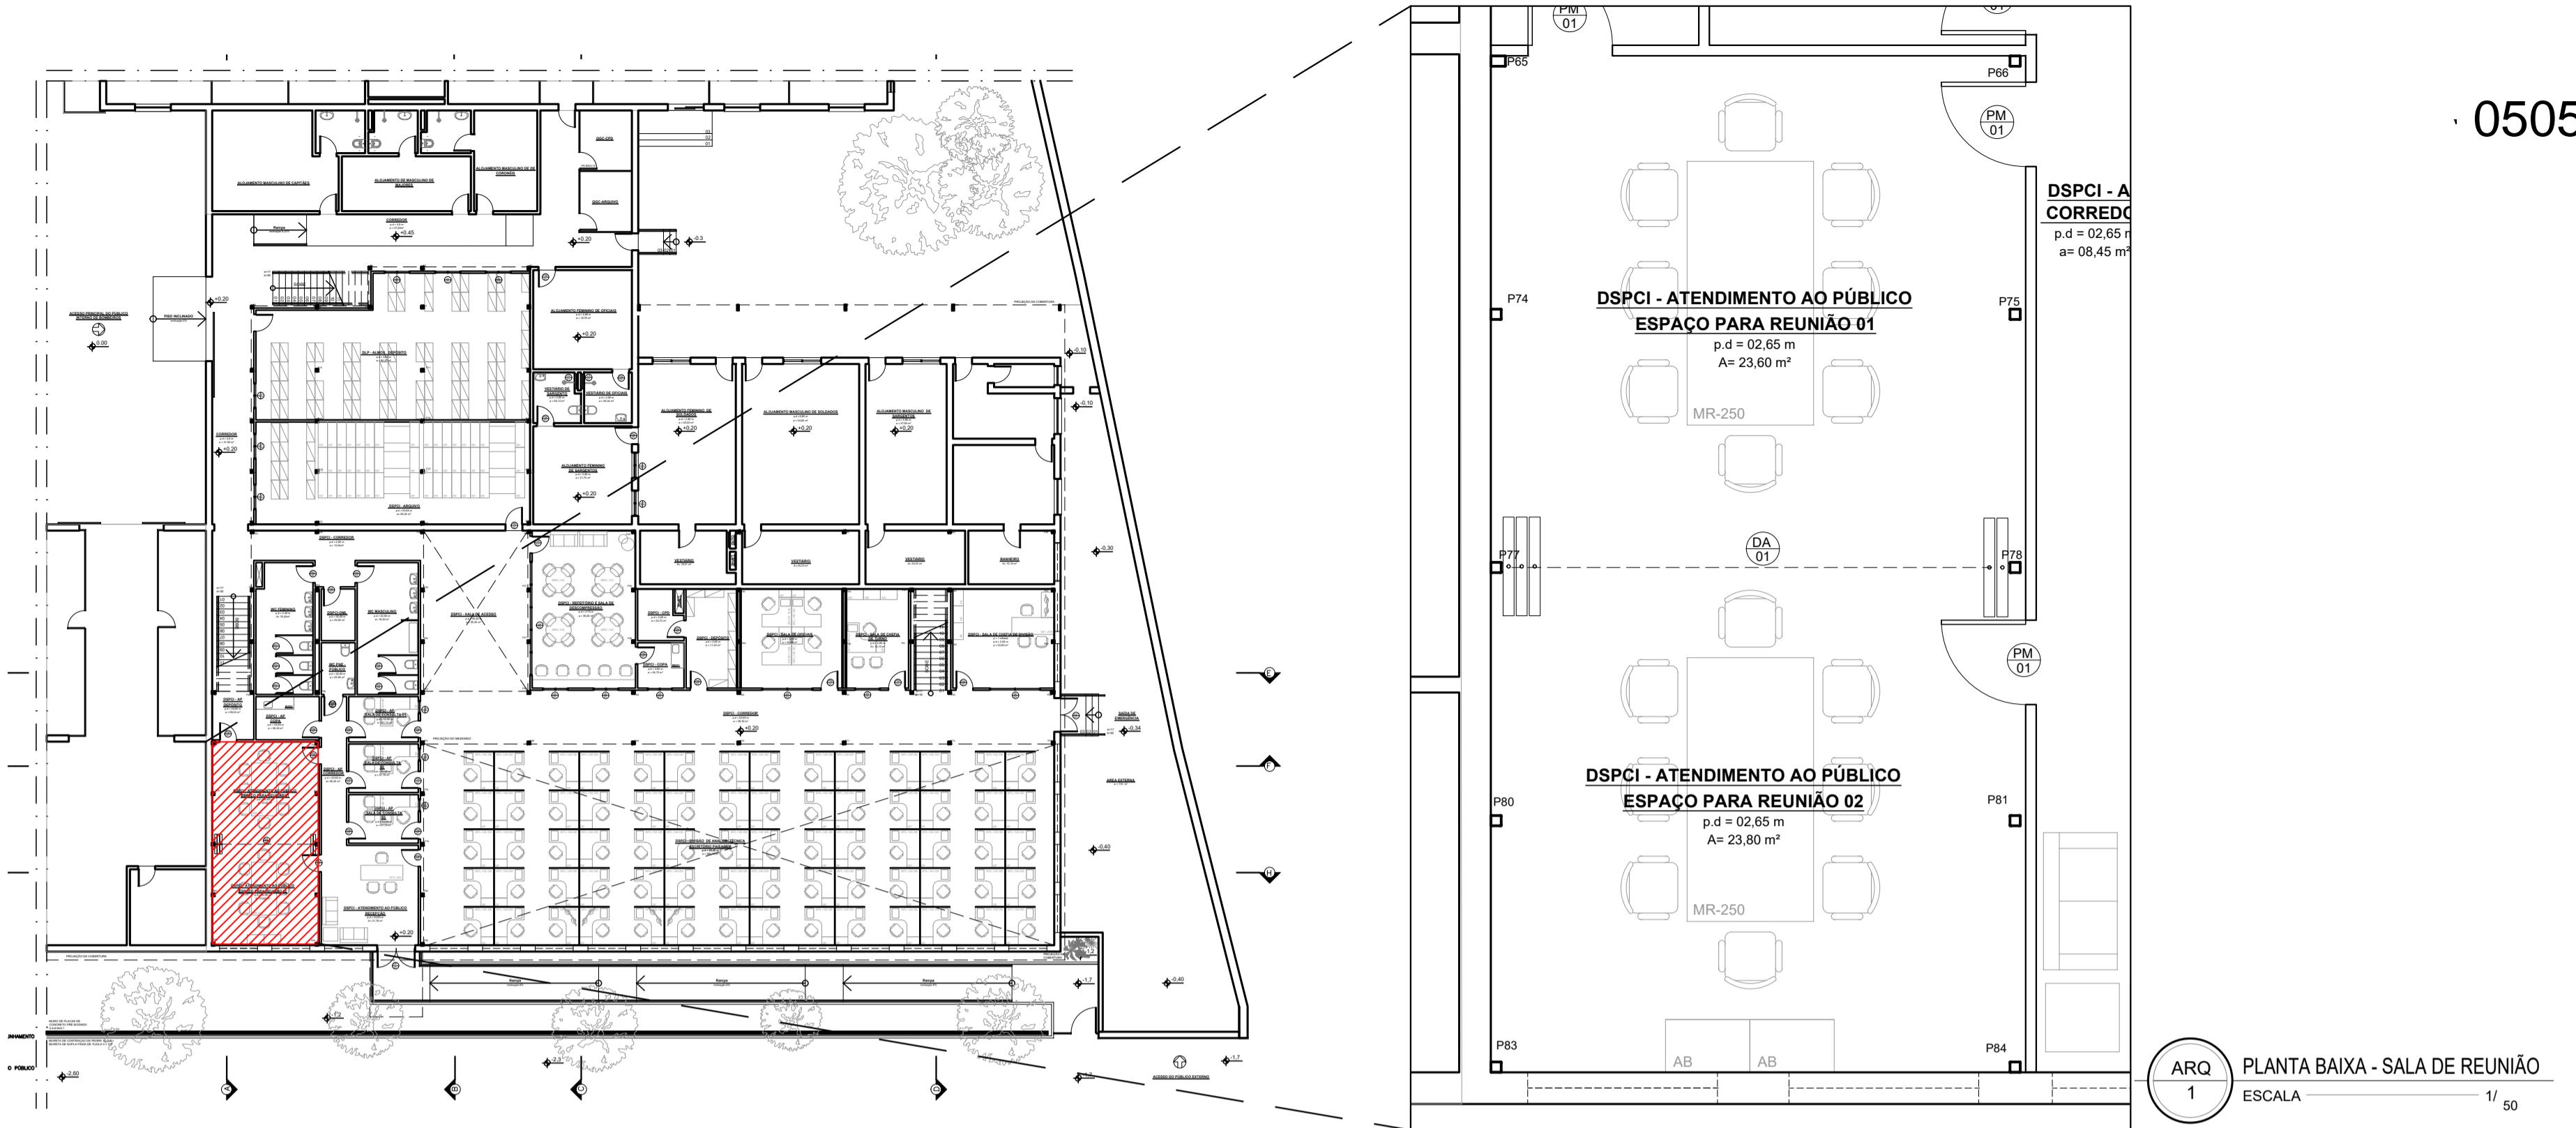

DA 01
DIVISÓRIA ARTICULADA 4,80x2,10
Dados:
Dimensões Totais de 4,80 m de larguras divididas em 5 folhas
Acabamento MDF branco
Perfis metálicos em alumínio Anodizado cor Branca
OBS: Conferir sempre as medidas em loco

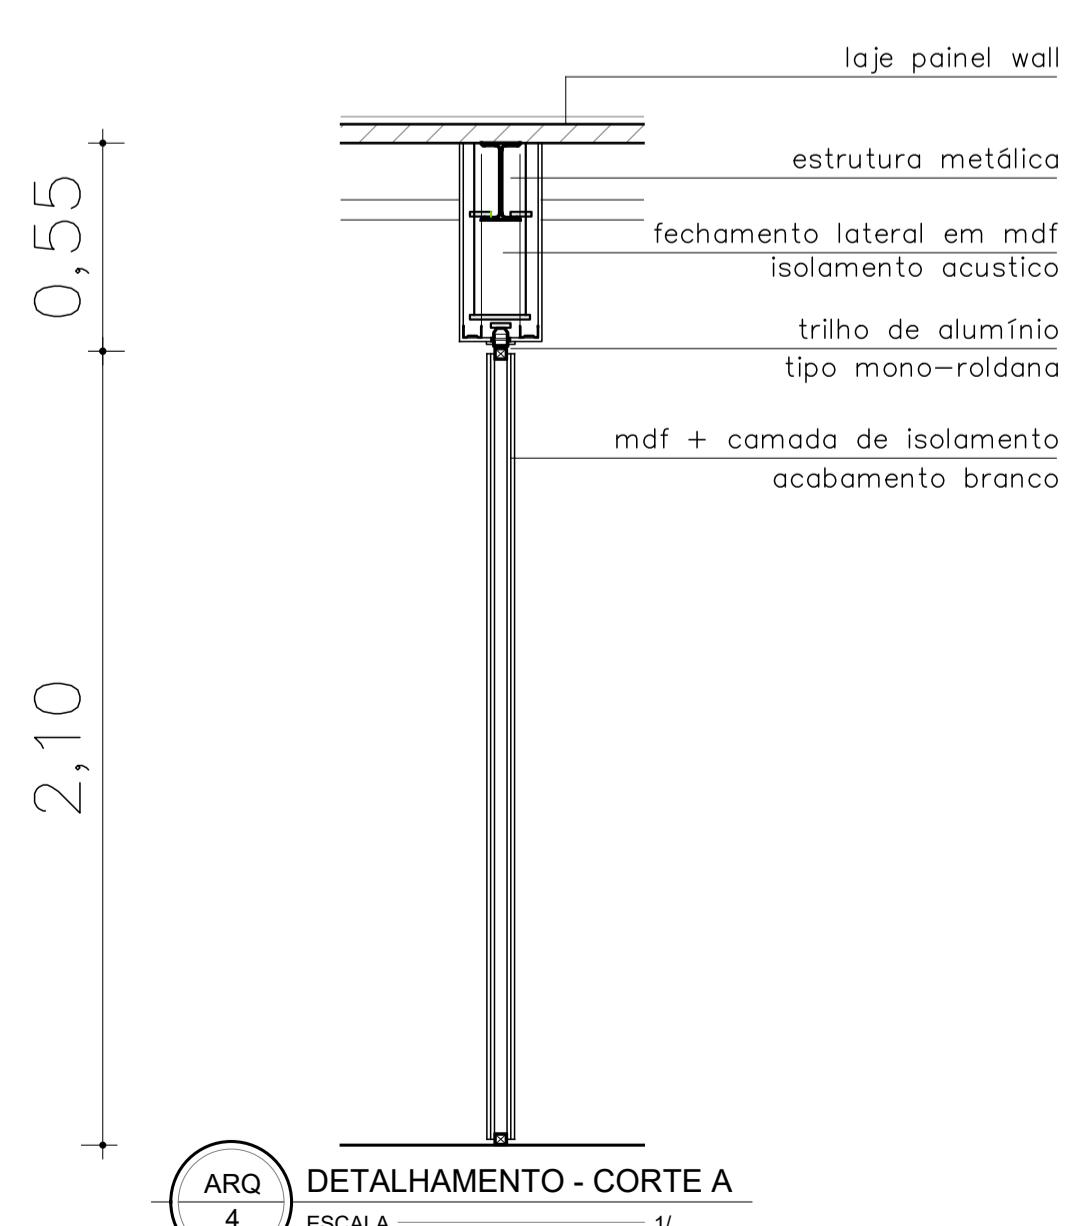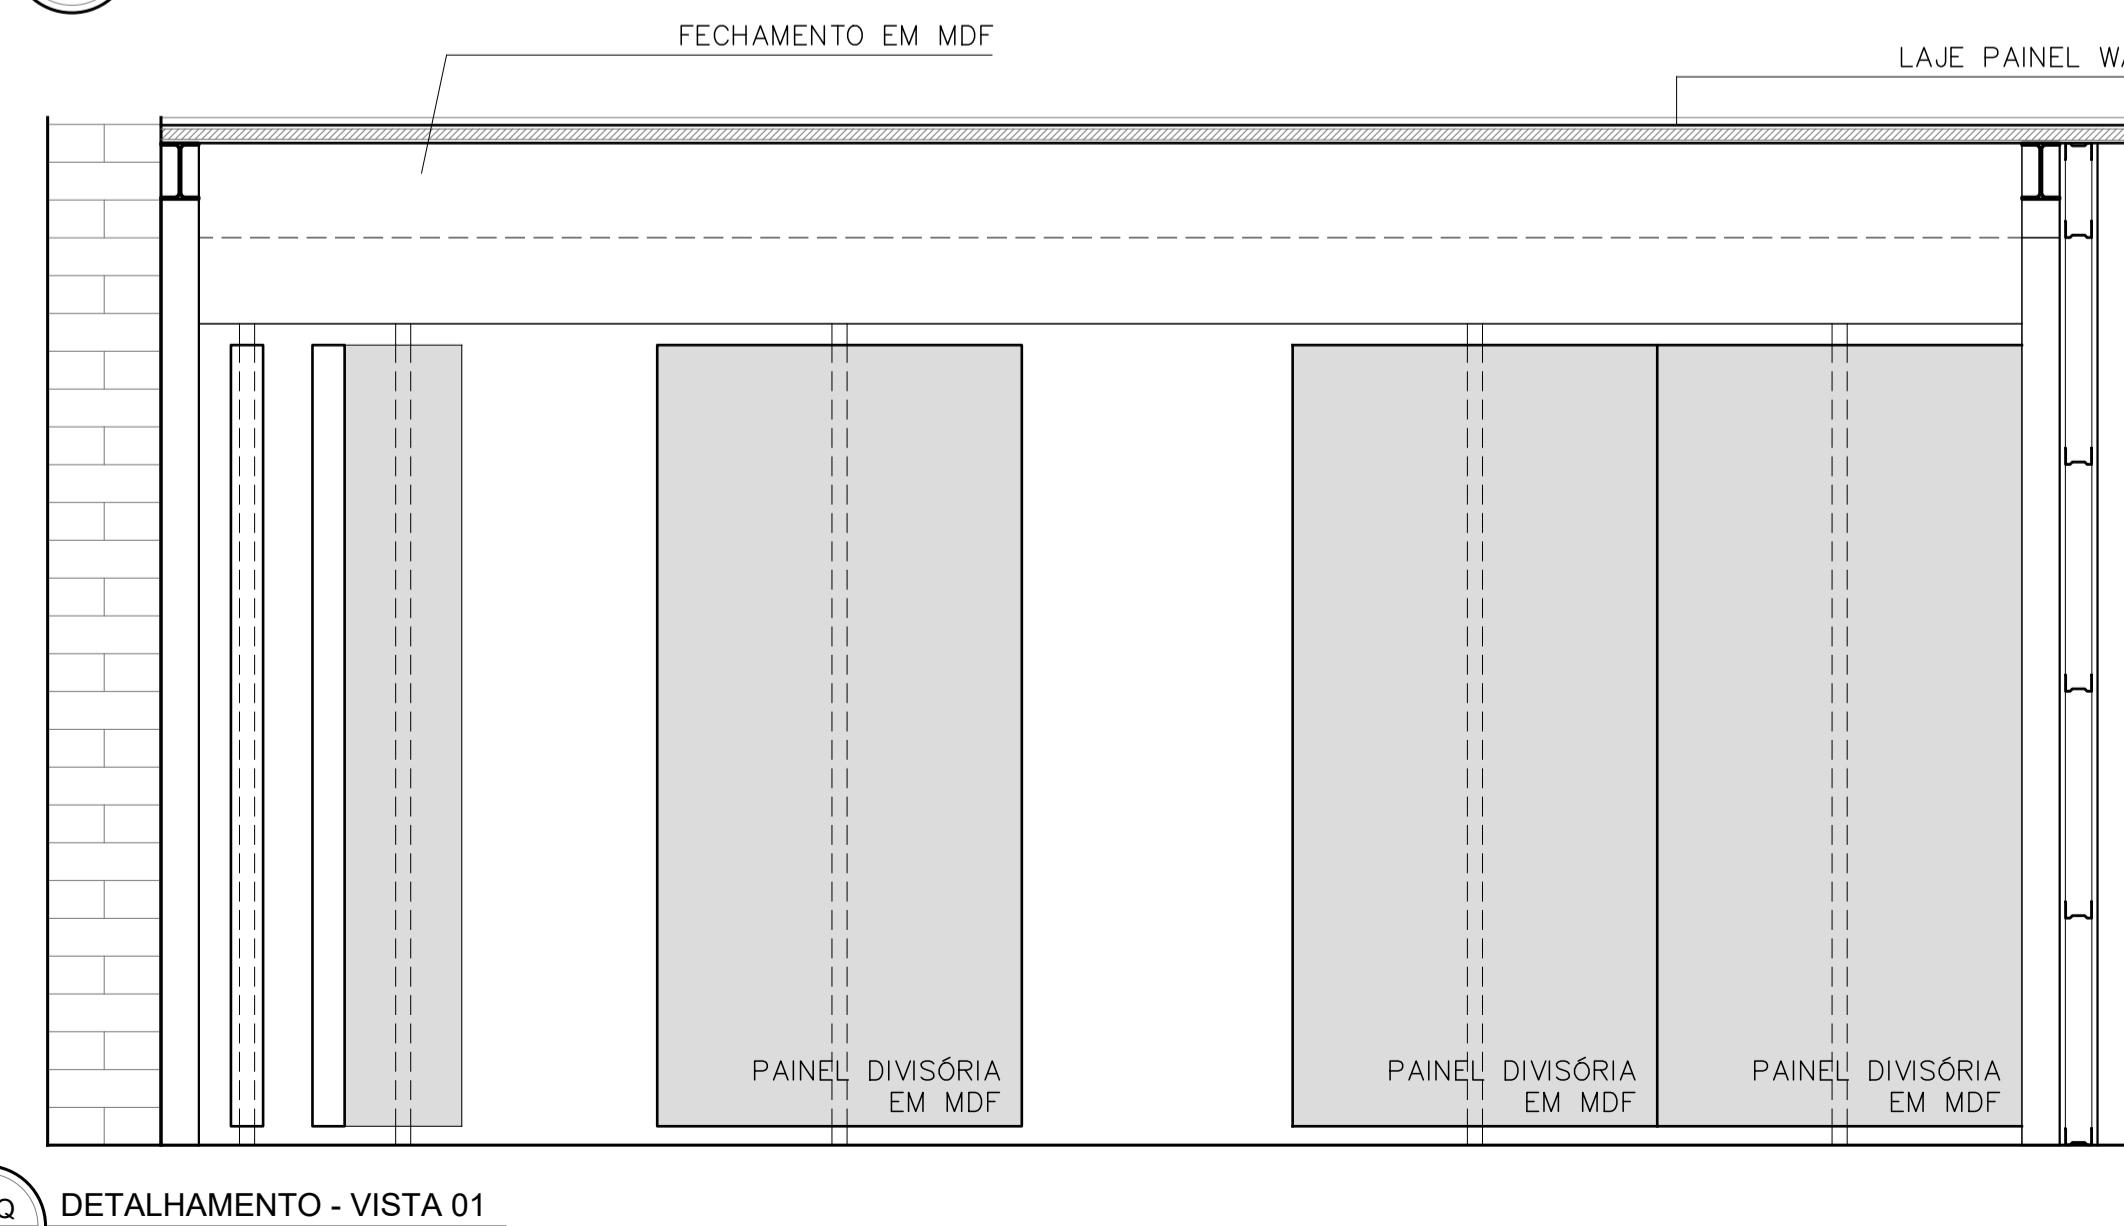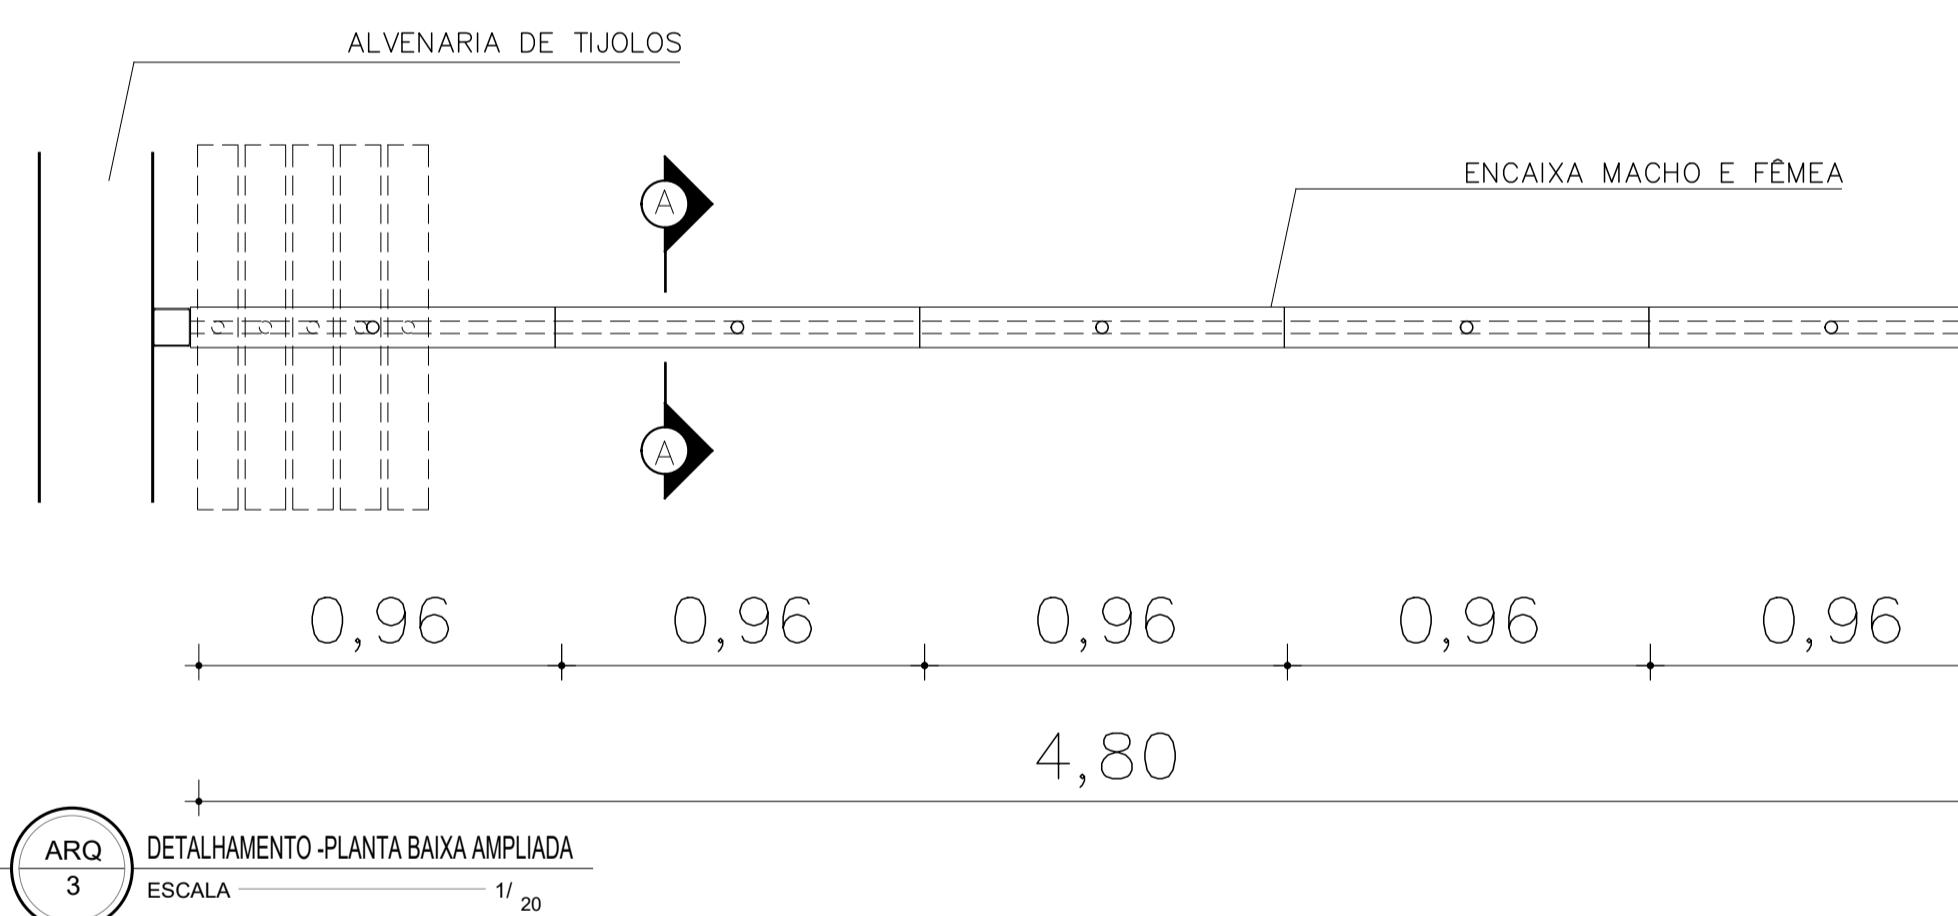


TODAS AS MEDIDAS E NÍVEIS DEVERÃO SER CONFERIDAS NO LOCAL.
 R03
 R02
 R01
 R00 emissão inicial 07/12/23 ARQ. Samuel Dertas
 REVISÃO ALTERAÇÕES EMISSÃO RESPONSÁVEL
SECRETARIA DE OBRAS PÚBLICAS
 DSCI - DEPARTAMENTO DE SEGURANÇA CONTRA INCÊNDIO
 CENTRO ADMINISTRATIVO FERNANDO FERRARI - AV. BORGES DE MEDIROS, N. 1501 - POA/RS
 DIVISÃO PRÉDIOS DIVERSOS DIRETORA DE DEPARTAMENTO
 RESPONSÁVEL TÉCNICO DANIELA DE OLIVEIRA CONTIERO
 ARQ. SAMUEL DERTAS COORDENADOR PROJ.
 CAU - RS A262154-1 DANIEL R. ALOY - CREA RS/181619
 PROPRIETÁRIO DESENHO
 SAMUEL DERTAS
SSP-SECRETARIA DE SEGURANÇA PÚBLICA
ESCOLA
 ENDEREÇO AV. SILVA SÓ, 300, SANTA CECÍLIA MUNICÍPIO PORTO ALEGRE / RS
 PROJETO CENTRAL DE ANÁLISE DE PPCI
 ÁREA 50 m² DESCRIÇÃO DO PROJETO
 ESCALA INDICADA DATA ARQUITETÔNICO
 ARQ. 2 OUTUBRO 2023 DET-ESQUADRIA Nº PRANCHA
AR-01
 NOME ARQUIVO R03_POA_RS_REFORMA CENTRAL PPCI.dwg


0320.0001.010017

AA ARMÁRIO ALTO


DIMENSÕES=90x50x160cm
TAMPO – MDF 18mm
ESTRUTURA – MDF 18mm
ACABAMENTO – Gaveteiros em Laminado melamínico JEQUITIBÁ ROSA
Tampo e laterais em melamínico COR CINZA CRISTAL

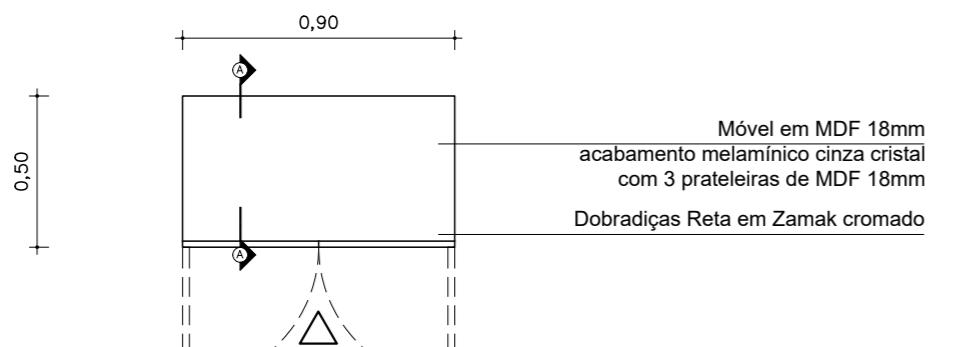

PLANTA BAIXA
ESC. 1/25


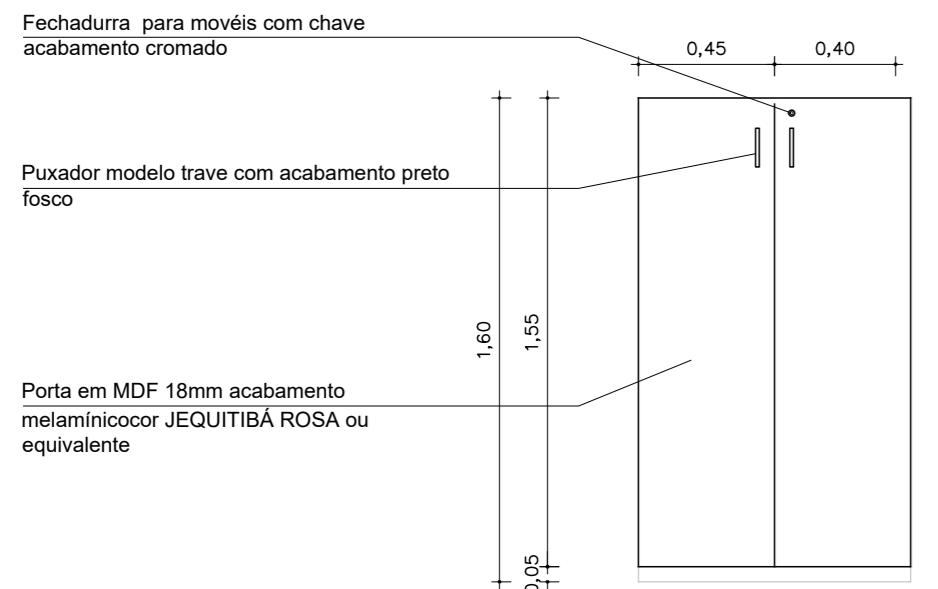


VISTA
ESC. 1/25

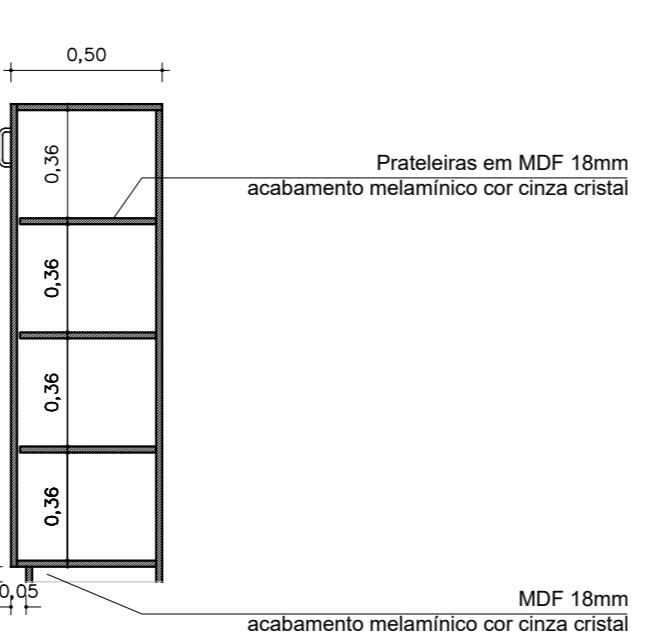

CORTE A
ESC. 1/25

VISTA
ISOMÉTRICA
ESC. 1/--

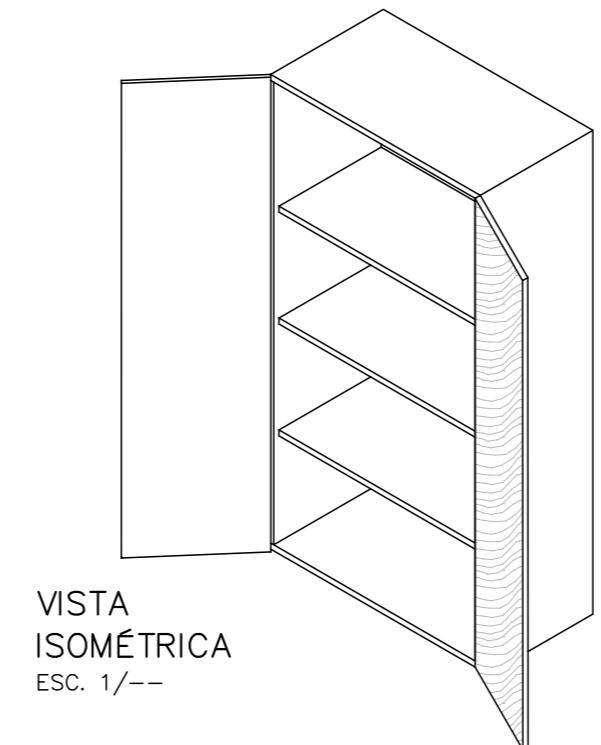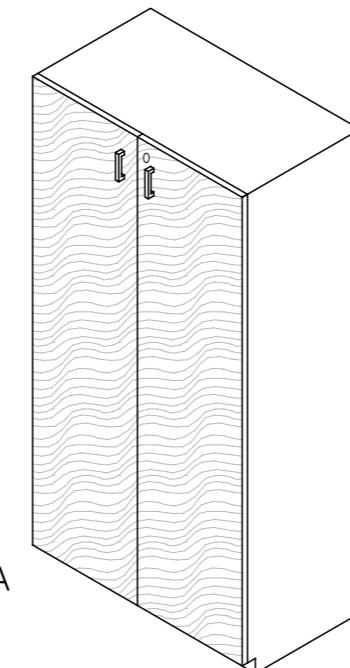

VISTA
ISOMÉTRICA
ESC. 1/--

TODAS AS MEDIDAS E NÍVEIS DEVERÃO SER CONFERIDAS NO LOCAL.

R02	Reemissão com correções solicitadas pelo CBMRS	25/03/24	ARQ. Samuel Dantas
R01	Reemissão com adição de vistas isométricas	11/10/23	ARQ. Samuel Dantas
R00	Emissão inicial.	28/08/23	ARQ. Samuel Dantas
REVISÃO	ALTERAÇÕES	EMISSÃO	RESPONSÁVEL

SECRETARIA DE OBRAS E HABITAÇÃO

GABINETE DA SECRETARIA DE OBRAS E HABITAÇÃO

CENTRO ADMINISTRATIVO FERNANDO FERRARI - AV. BORGES DE MEDEIROS, N. 1501 - POA/RS

DIVISÃO DEP. PREVENÇÃO DE INCÊNDIO	COORDENADOR FT-PPCI JEFERSON A. TERRA
RESPONSÁVEL TÉCNICO: ARQ. SAMUEL DORTAS CAU - RS A262154-1	COORDENADOR PROJ. DANIEL R. ALOY - CREA RS/181619 DESENHISTA SAMUEL DORTAS

PROPRIETÁRIO:




CORPO DE BOMBEIROS MILITARES

ENDEREÇO AV. SILVA SÓ , 300, SANTA CECILIA	MUNICÍPIO PORTO ALEGRE / RS
PROJETO	
ARQUITETONICO	
ÁREA -- m ²	DESCRIPÇÃO DO PROJETO
ESCALA 1:25	DETALHAMENTO AA - Armário Alto
Nº PRANCHAS 02/18	NOME ARQUIVO R02_POA_RS_QGC_MOB.dwg

0320.0002.010007

AD-DT ARQUIVO DESLIZANTE SIMPLES TERMINAL

DIMENSÕES? (LXPXA) = 430x1250x2221mm
 ESTRUTURA - Metálica
 ACABAMENTO - cor BRANCO ou Equivalente

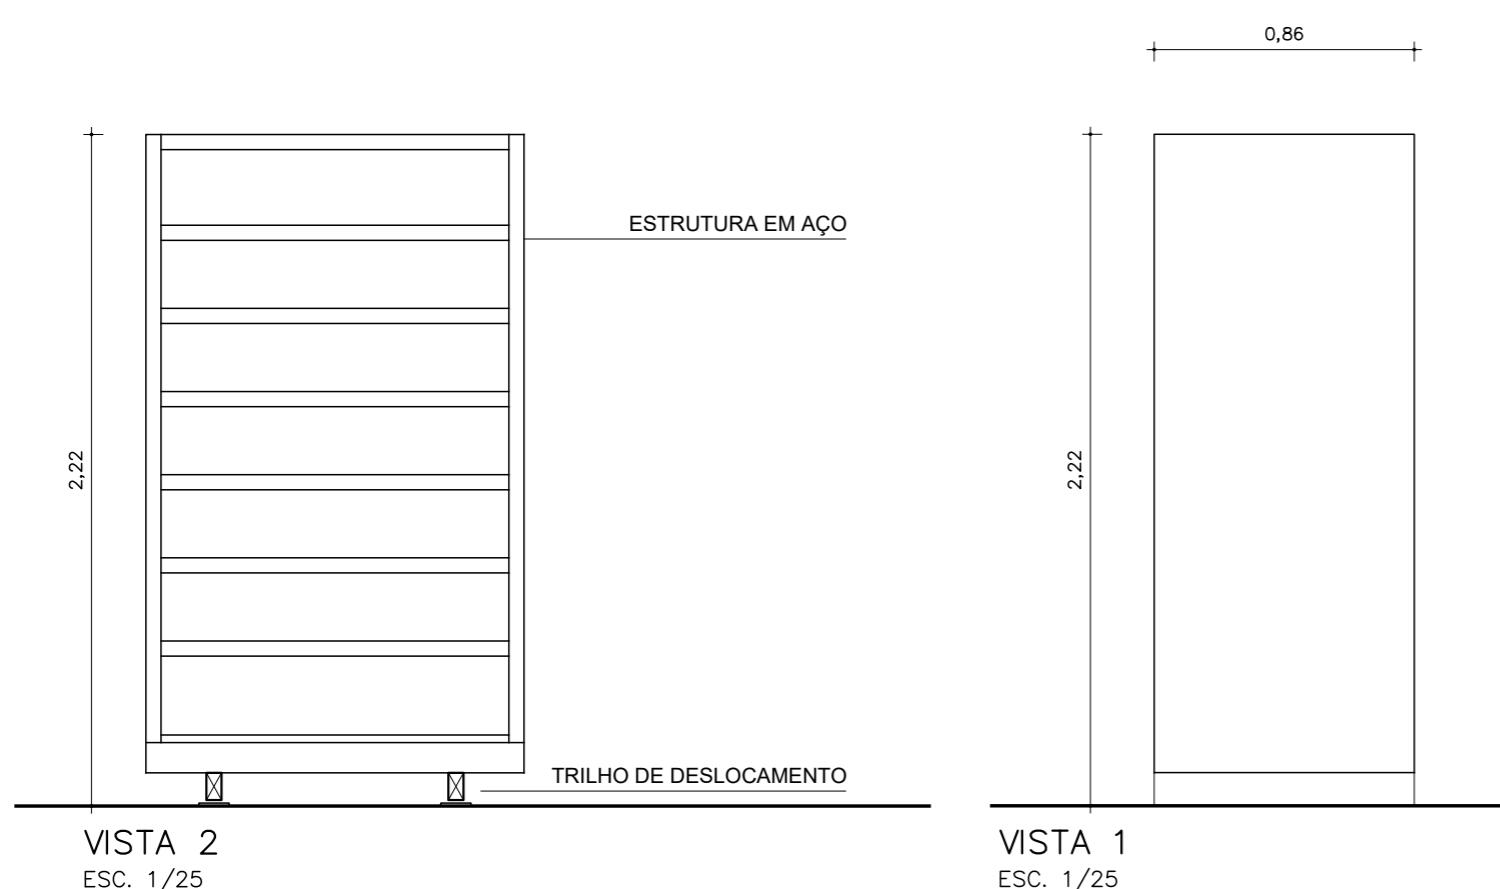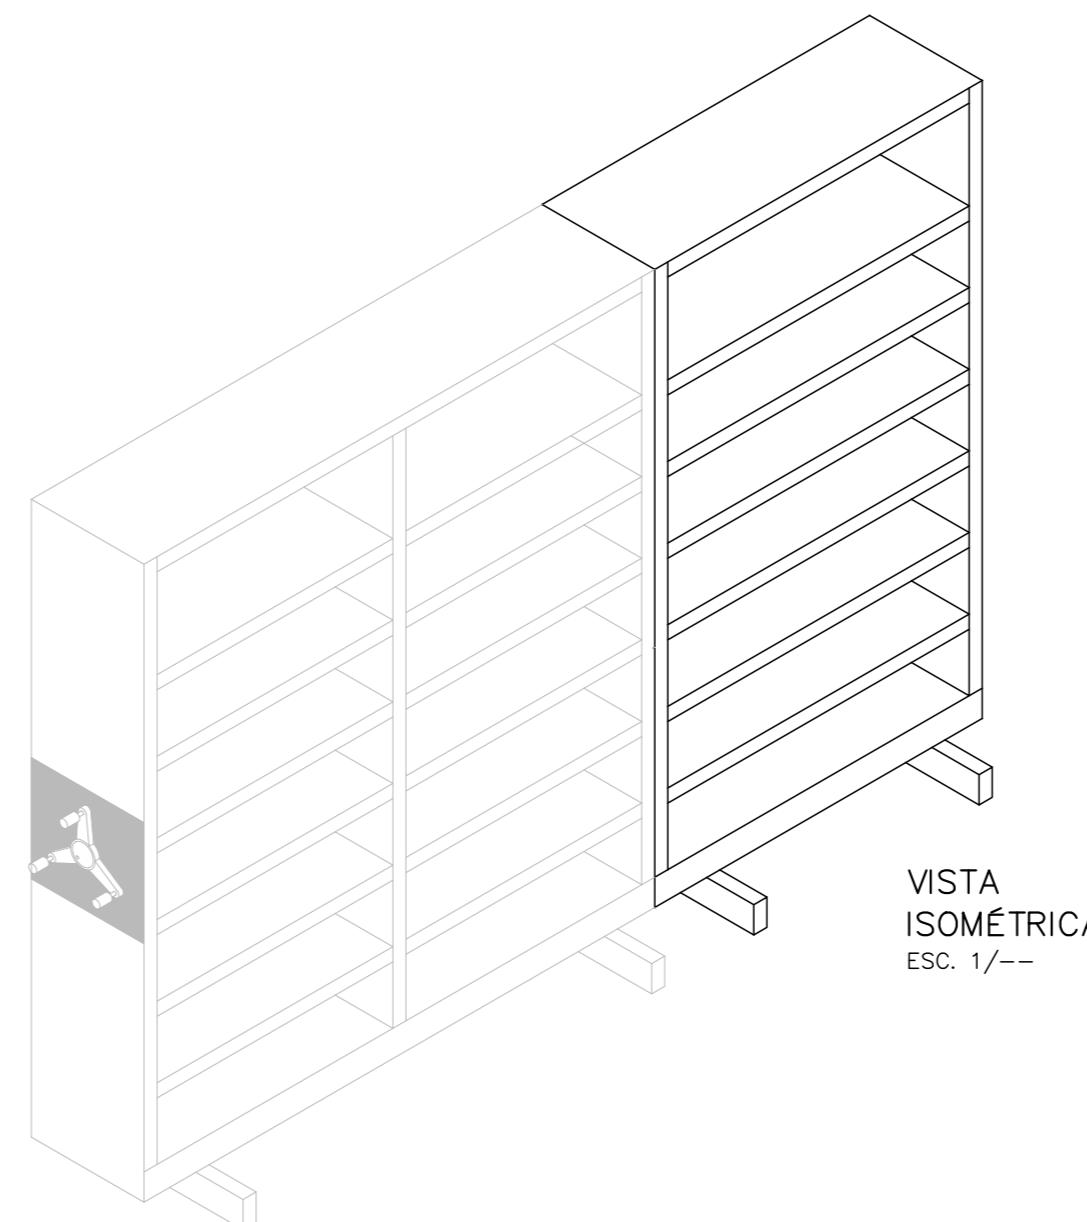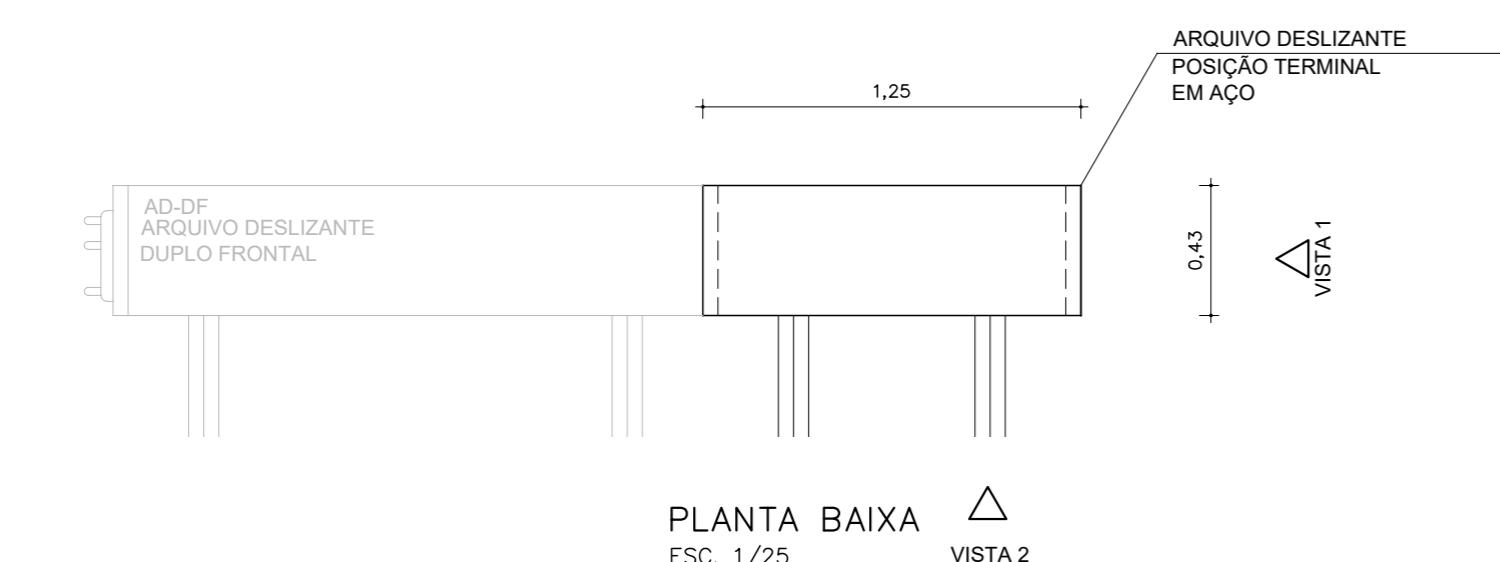

TODAS AS MEDIDAS E NÍVEIS DEVERÃO SER CONFERIDAS NO LOCAL.			
R02			
R01			
R00	Emissão inicial.	25/03/24	ARQ. Samuel Dortas
REVISÃO	ALTERAÇÕES	EMISSÃO	RESPONSÁVEL

SECRETARIA DE OBRAS E HABITAÇÃO
GABINETE DA SECRETARIA DE OBRAS E HABITAÇÃO
 CENTRO ADMINISTRATIVO FERNANDO FERRARI - AV. BORGES DE MEDEIROS, N. 1501 - POA/RS





DIVISÃO DEP. PREVENÇÃO DE INCÊNDIO	COORDENADOR FT-PPCI JEFERSON A. TERRA
RESPONSÁVEL TÉCNICO: ARQ. SAMUEL DORTAS CAU - RS A262154-1	COORDENADOR PROJ. DANIEL R. ALOY - CREA RS/181619 DESENHISTA SAMUEL DORTAS

PROPRIETÁRIO:
CORPO DE BOMBEIROS MILITARES

ENDEREÇO AV. SILVA SÓ , 300, SANTA CECILIA	MUNICÍPIO PORTO ALEGRE / RS
PROJETO	
ARQUITETONICO	
ÁREA -- m ²	Descrição do Projeto DETALHAMENTO AD-ST
ESCALA 1:25	DATA MAR 2024
NOME ARQUIVO R02_POA_RS_QGC_MOB.dwg	Nº PRANCHAS 12/18

AD-DF ARQUIVO DESLIZANTE DUPLO FRONTAL

DIMENSÕES(LXPXA)=860x1950x2221mm
ESTRUTURA – Metálica
ACABAMENTO FRONTAL – Painel tripartido BRANCO/VERMELHO/BRANCO
ACABAMENTO DA ESTRUTURA – cor BRANCO ou Equivalente

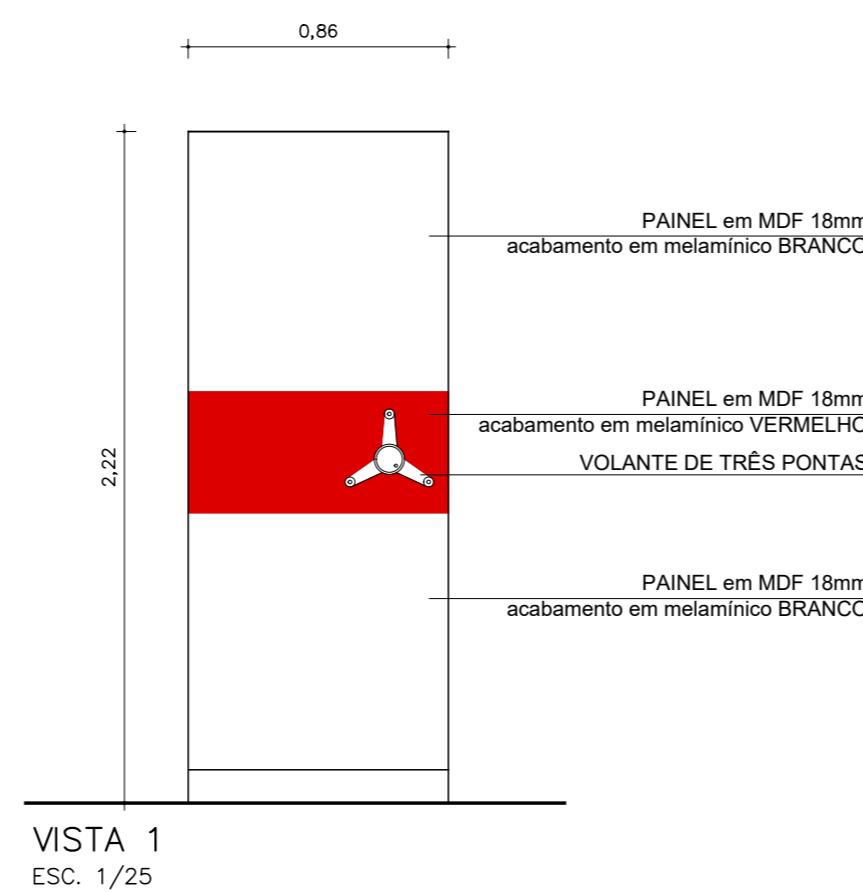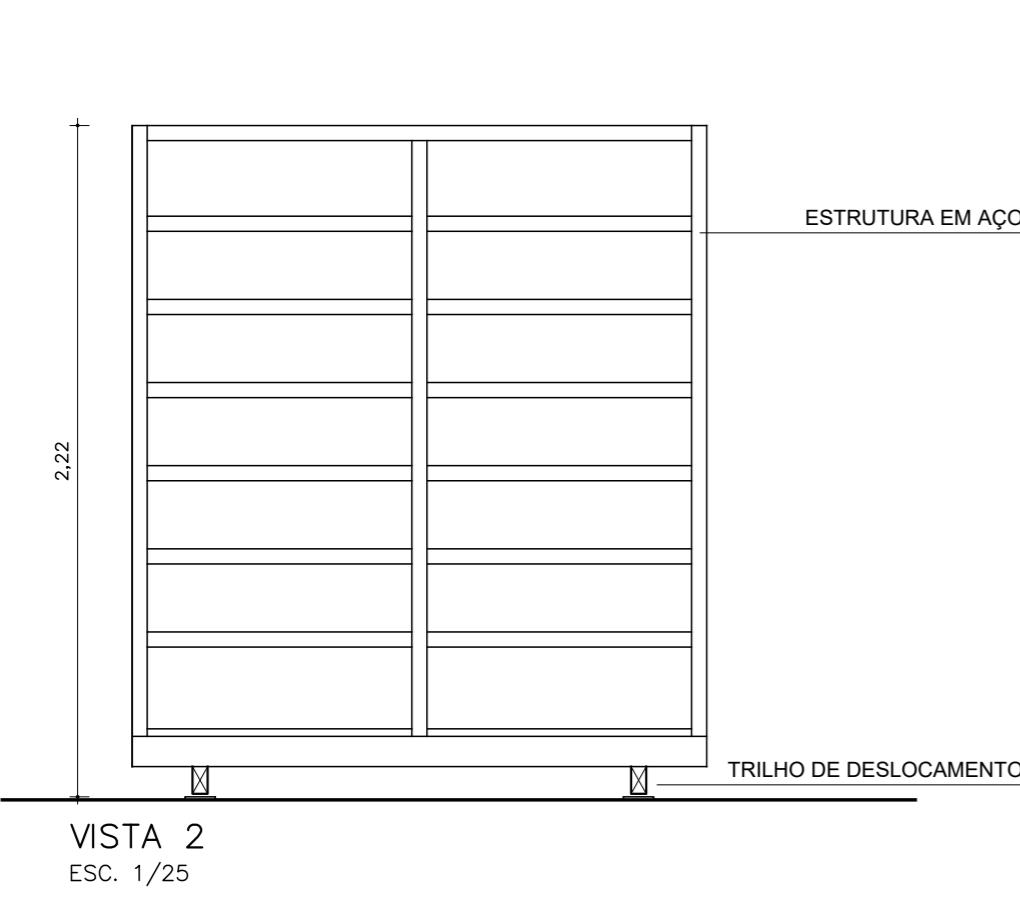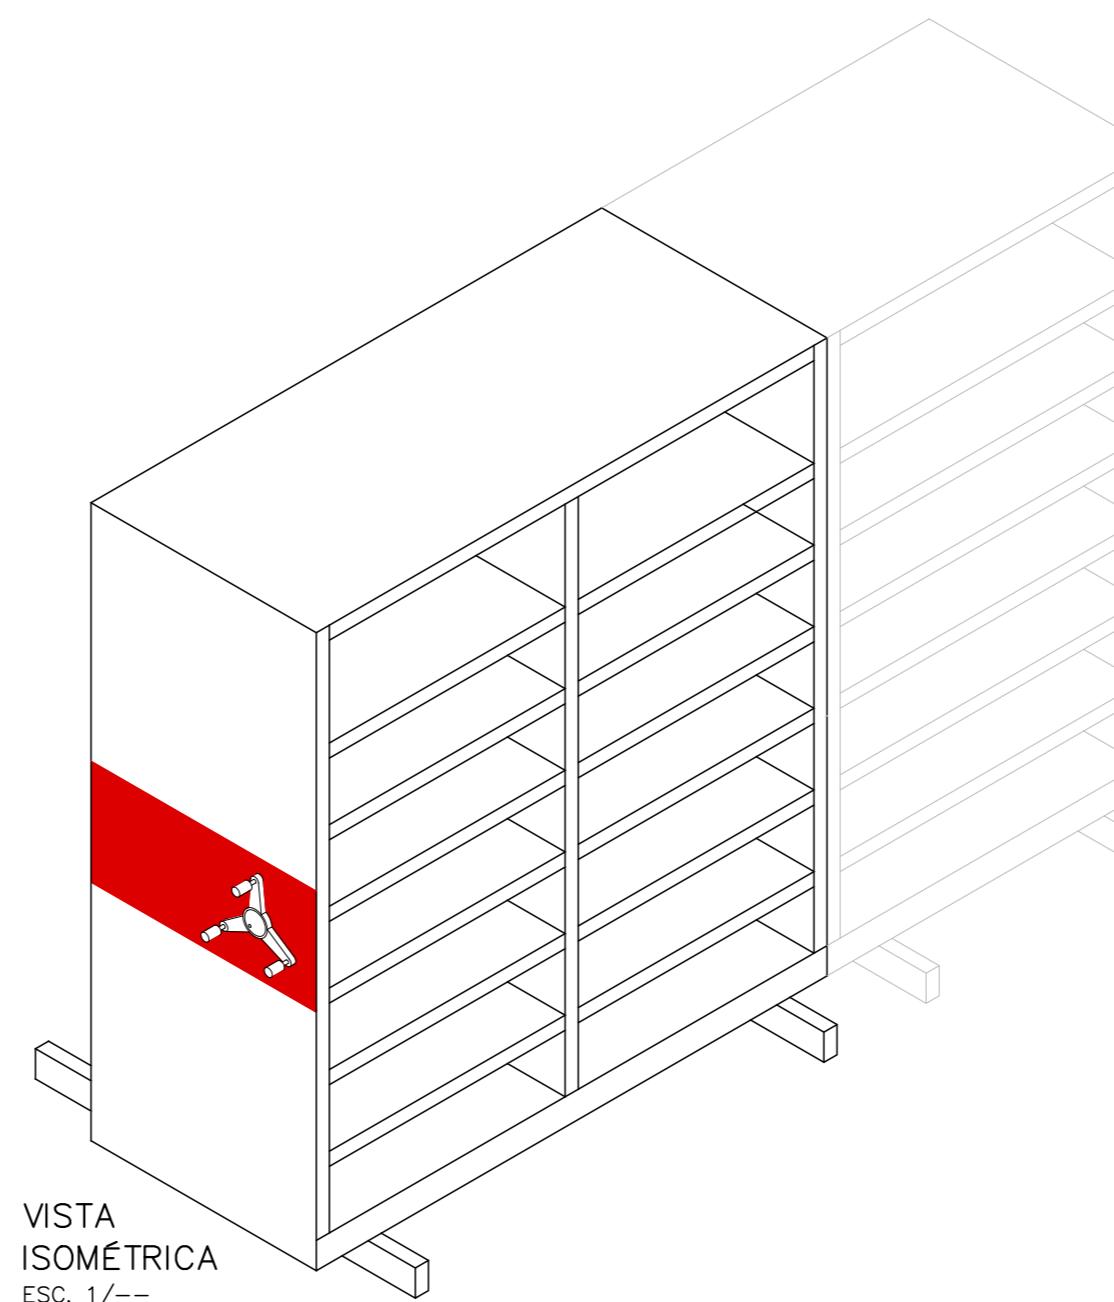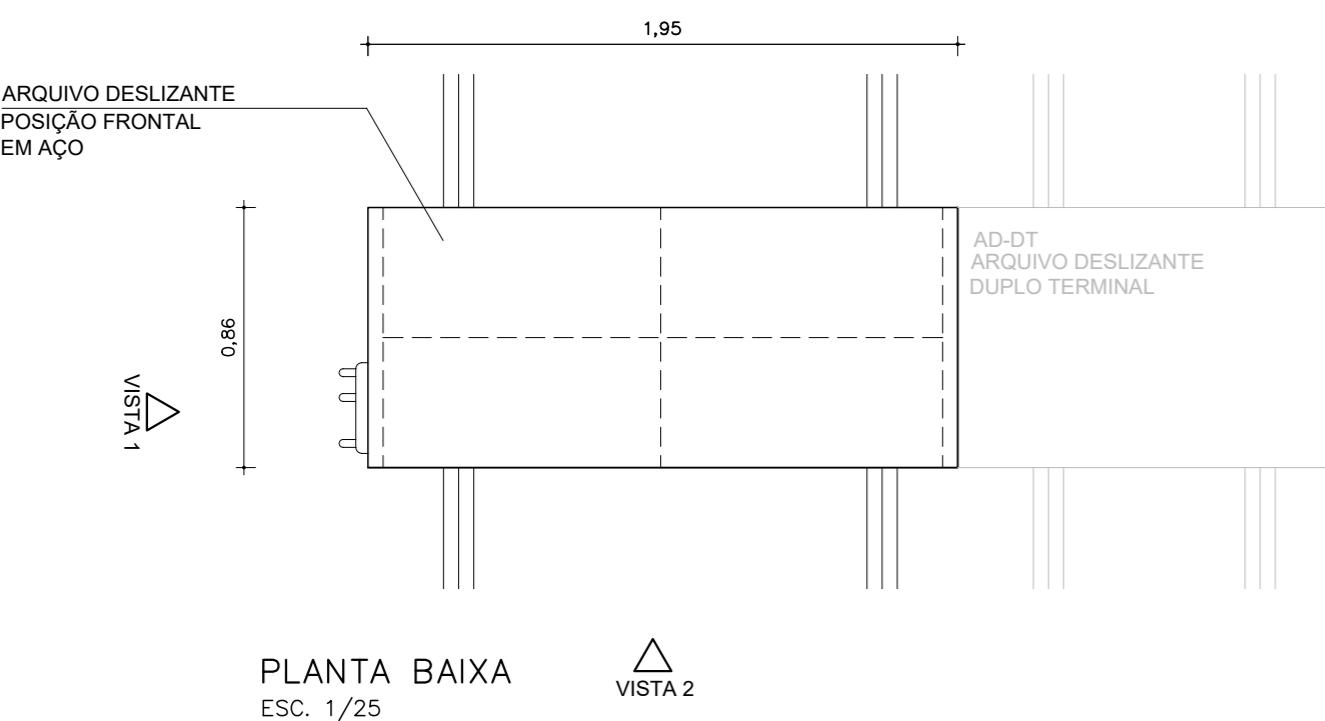

TODAS AS MEDIDAS E NÍVEIS DEVERÃO SER CONFERIDAS NO LOCAL.

R02		
R01		
R00	Emissão inicial.	25/03/24 ARQ. Samuel Dertas
REVISÃO	ALTERAÇÕES	EMISSÃO RESPONSÁVEL

SECRETARIA DE OBRAS E HABITAÇÃO

GABINETE DA SECRETARIA DE OBRAS E HABITAÇÃO
CENTRO ADMINISTRATIVO FERNANDO FERRARI - AV. BORGES DE MEDEIROS, N. 1501 - POA/RS




DIVISÃO DEP. PREVENÇÃO DE INCÊNDIO	COORDENADOR FT-PPCI JEFERSON A. TERRA
RESPONSÁVEL TÉCNICO: ARQ. SAMUEL DERTAS CAU - RS A262154-1	COORDENADOR PROJ. DANIEL R. ALOY - CREA RS/181619 DESENHISTA SAMUEL DERTAS
PROPRIETÁRIO:	

CORPO DE BOMBEIROS MILITARES

ENDEREÇO AV. SILVA SÓ , 300, SANTA CECILIA	MUNICÍPIO PORTO ALEGRE / RS
PROJETO	
ARQUITETONICO	
ÁREA -- m ²	Descrição do Projeto DETALHAMENTO AD-DF
ESCALA 1:25	DATA MAR 2024
NOME ARQUIVO R02_POA_RS_QGC_MOB.dwg	Nº PRANCHAS 10/18

AD-DT ARQUIVO DESLIZANTE DUPLO TERMINAL




DIMENSÕES(LXPXA)=860x1250x2221mm
ESTRUTURA - Metálica
ACABAMENTO - cor BRANCO ou Equivalente

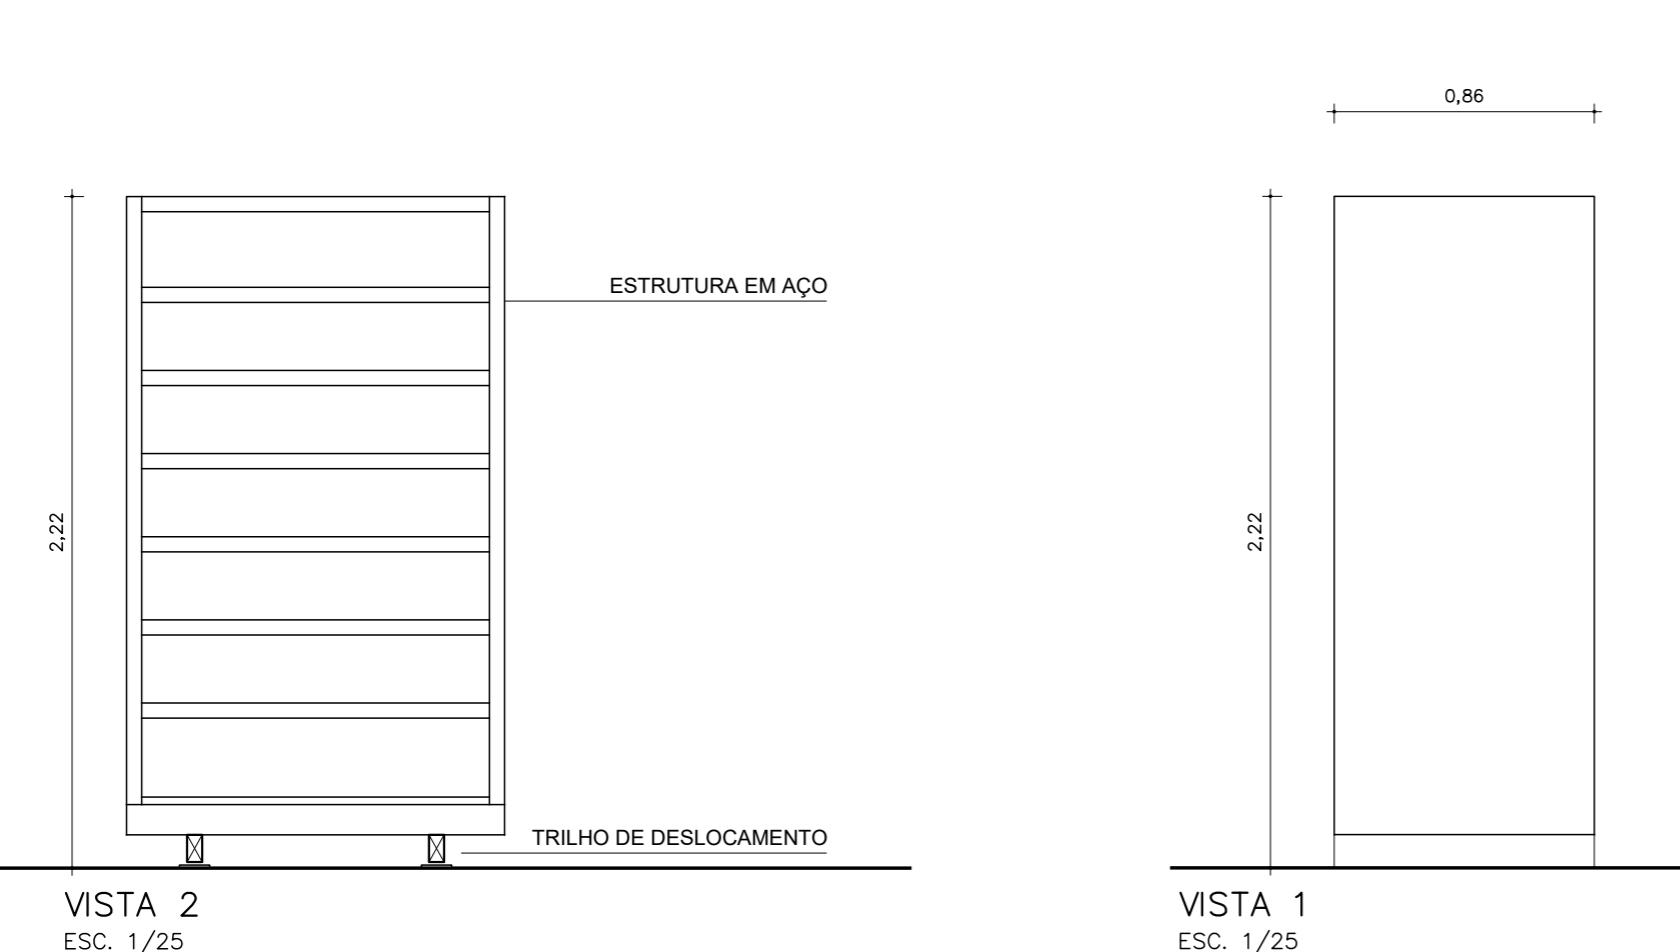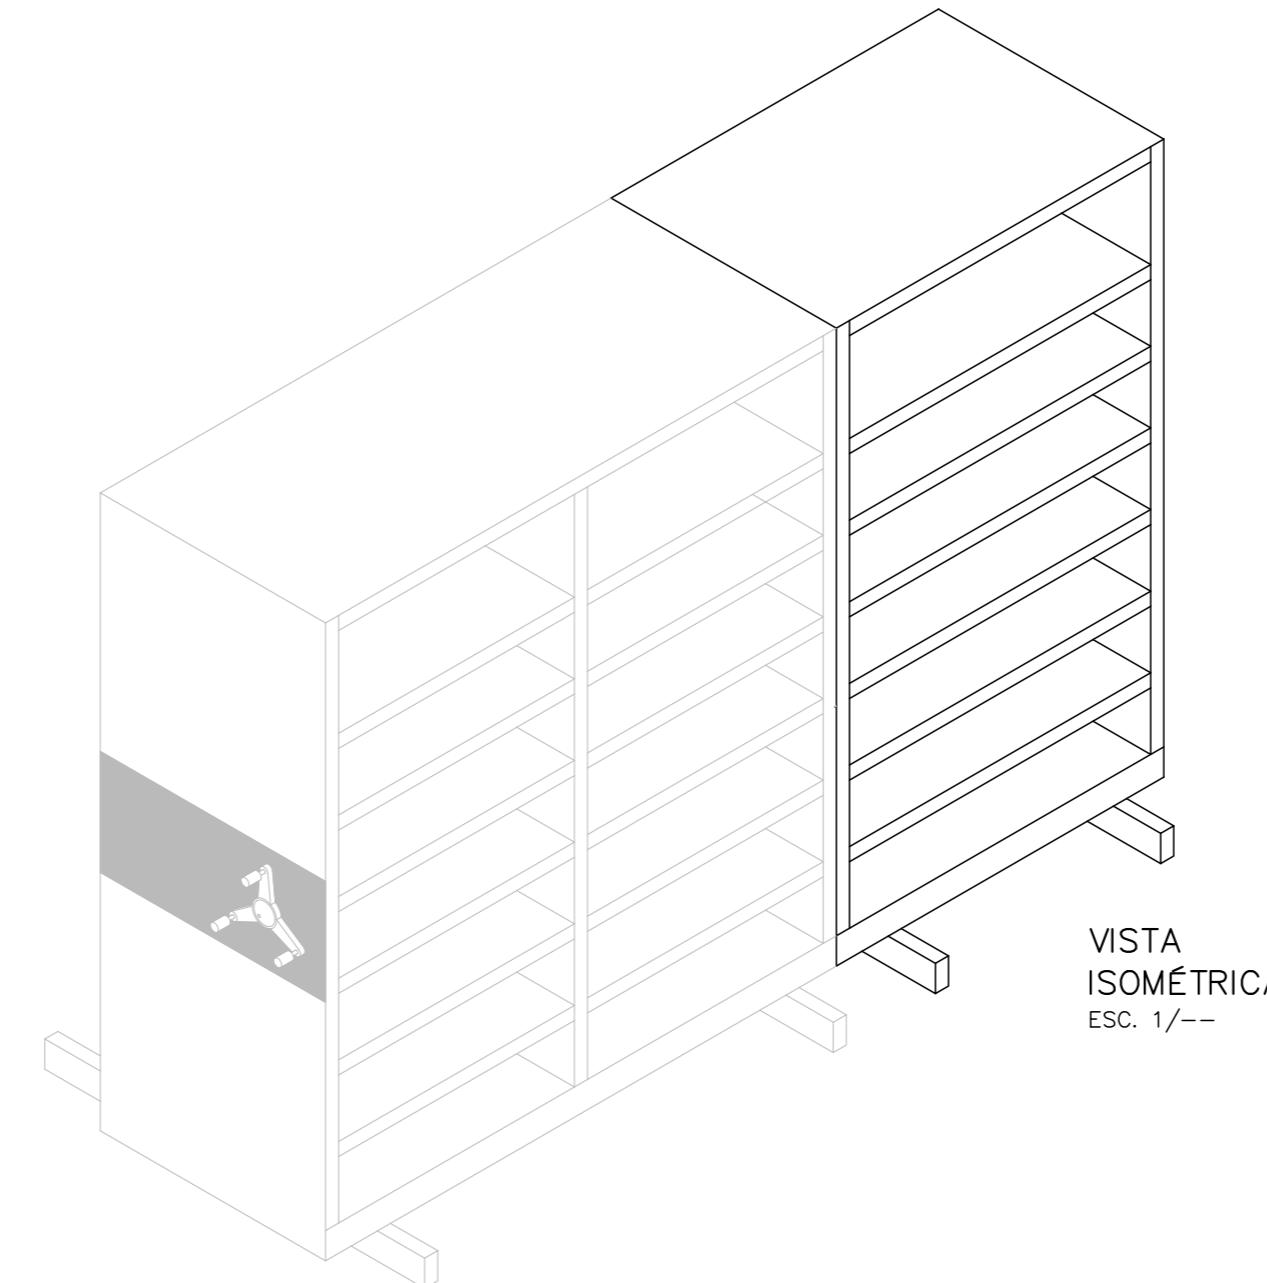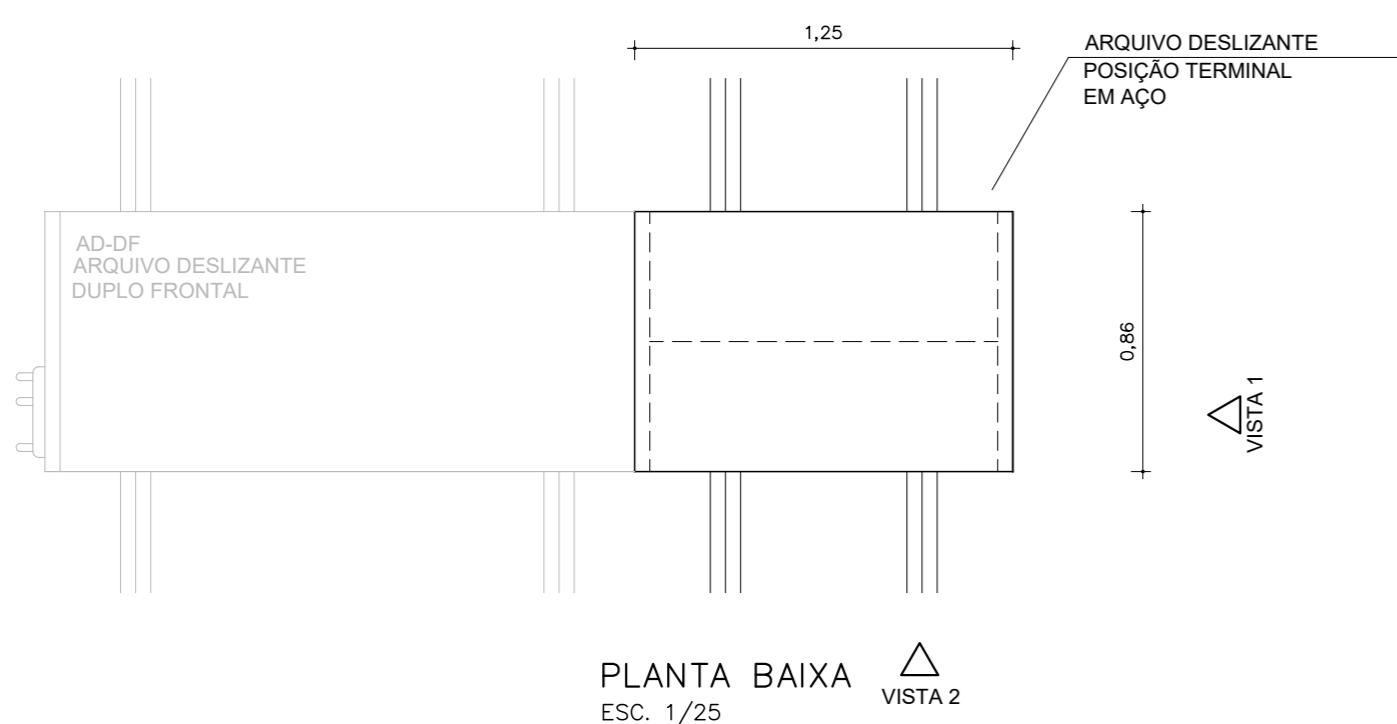

TODAS AS MEDIDAS E NÍVEIS DEVERÃO SER CONFERIDAS NO LOCAL.			
R02			
R01			
R00	Emissão inicial.	25/03/24	ARQ. Samuel Dortas
REVISÃO	ALTERAÇÕES	EMISSÃO	RESPONSÁVEL
	SECRETARIA DE OBRAS E HABITAÇÃO GABINETE DA SECRETARIA DE OBRAS E HABITAÇÃO CENTRO ADMINISTRATIVO FERNANDO FERRARI - AV. BORGES DE MEDEIROS, N. 1501 - POA/RS		
DIVISÃO	DEP. PREVENÇÃO DE INCÊNDIO	COORDENADOR FT-PPCI JEFERSON A. TERRA	
RESPONSÁVEL TÉCNICO:	ARQ. SAMUEL DORTAS CAU - RS A262154-1	COORDENADOR PROJ. DANIEL R. ALOY - CREA RS/181619	DESENHISTA SAMUEL DORTAS
PROPRIETÁRIO:	 		
CORPO DE BOMBEIROS MILITARES			
ENDEREÇO	AV. SILVA SÓ , 300, SANTA CECILIA	MUNICÍPIO	PORTO ALEGRE / RS
PROJETO			
ARQUITETONICO			
ÁREA	-- m ²	Descrição do Projeto	Nº PRANCHAS
ESCALA	1:25	DETALHAMENTO AD-DT	11/18
NOME ARQUIVO	Arquivo Deslizante Duplo Term. R02_POA_RS_QGC_MOB.dwg		

AD-DT ARQUIVO DESLIZANTE SIMPLES FRONTAL

DIMENSÕES?(LXPXA)=430x1950X2221mm
ESTRUTURA – Metálica
ACABAMENTO FRONTAL – Painel tripartido BRANCO/VERMELHO/BRANCO
ACABAMENTO ESTRUTURA – cor BRANCO ou Equivalente

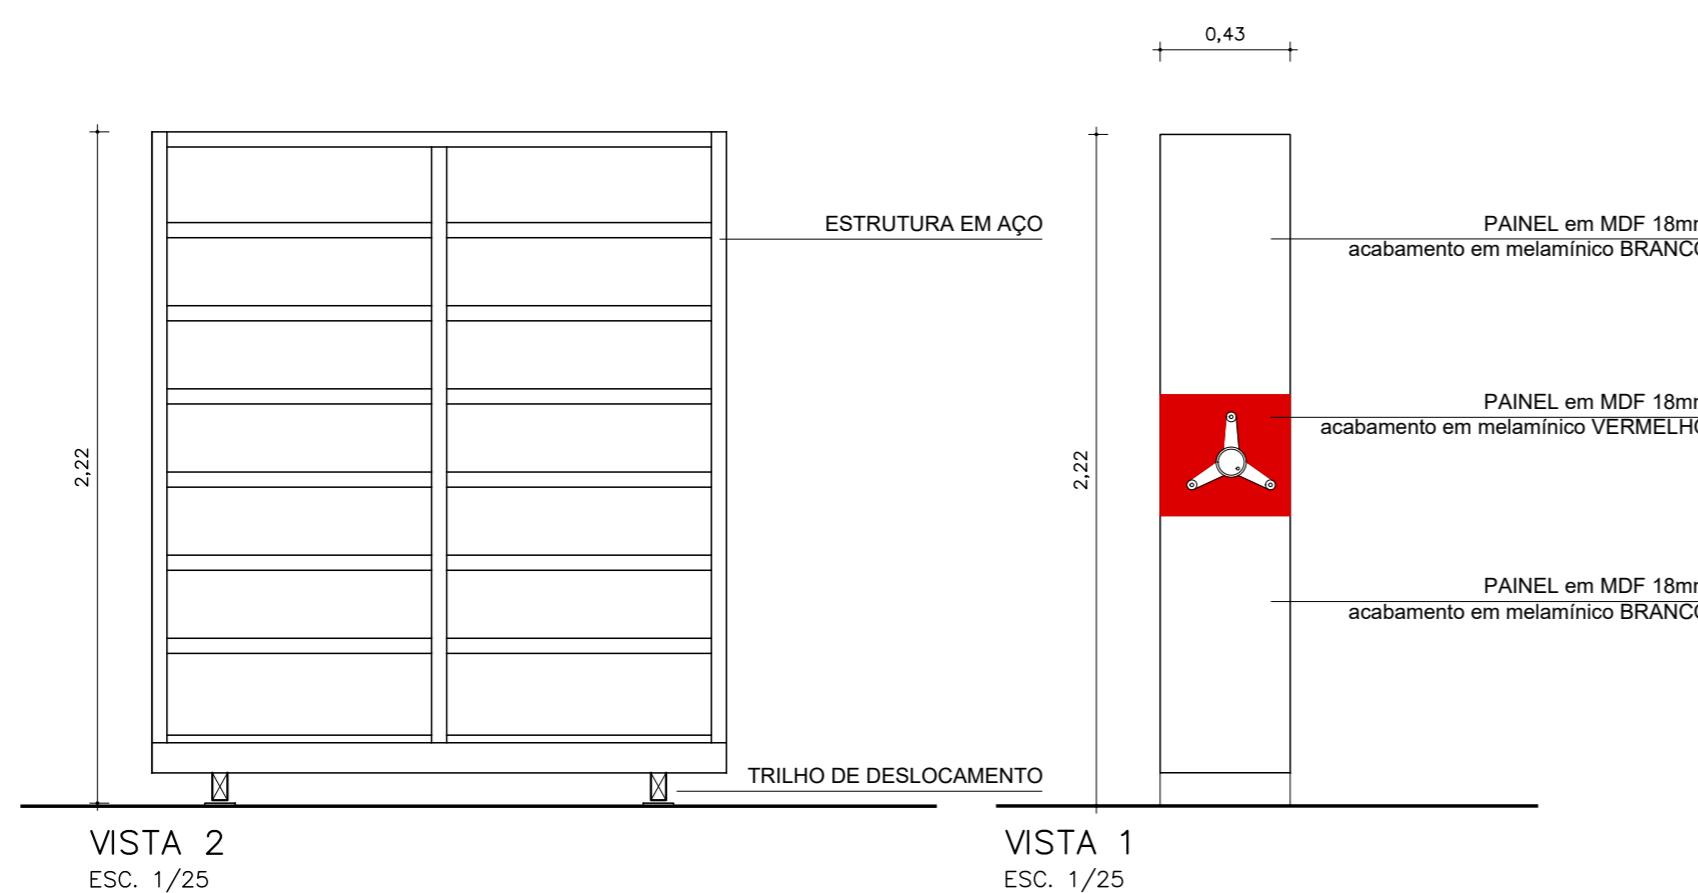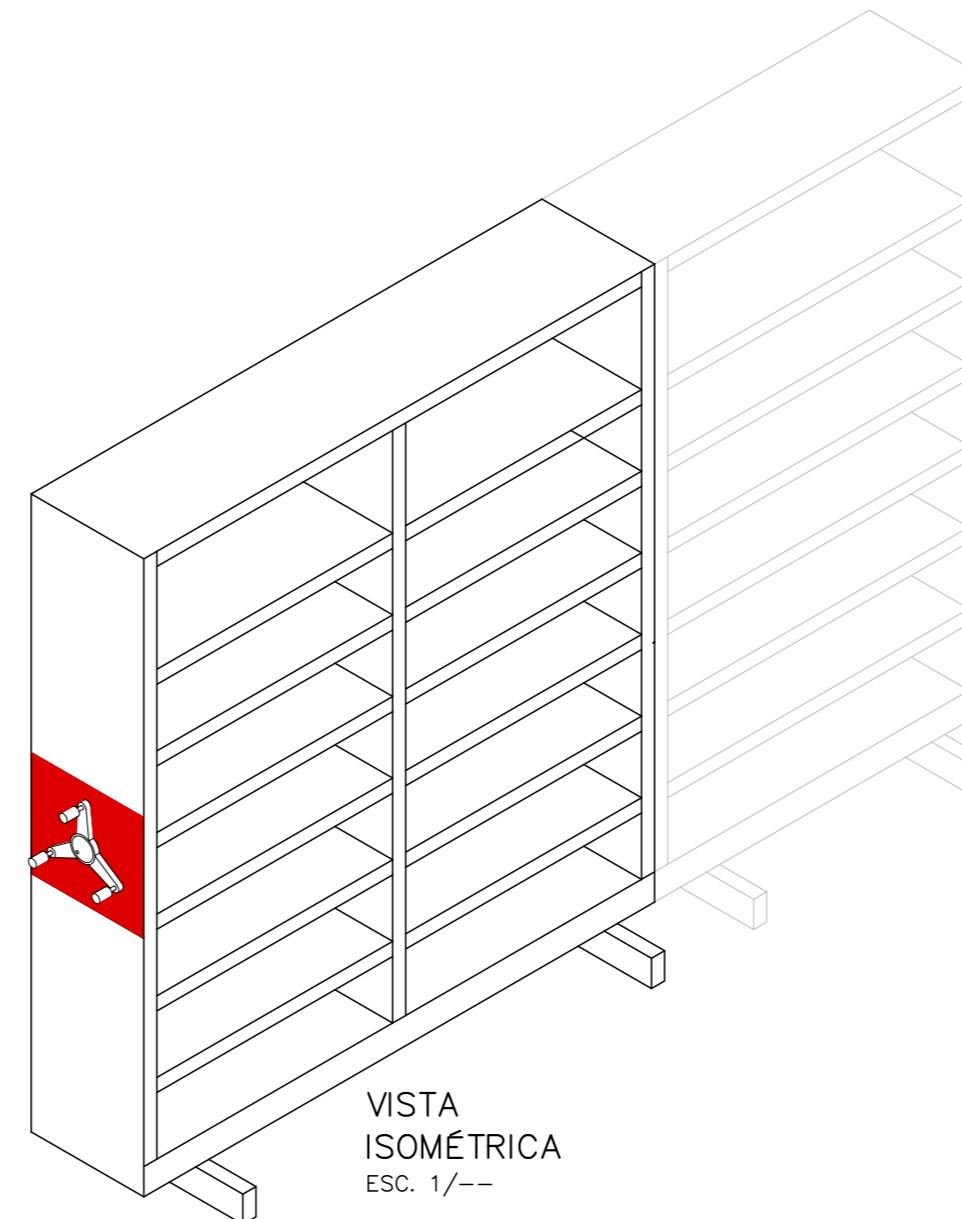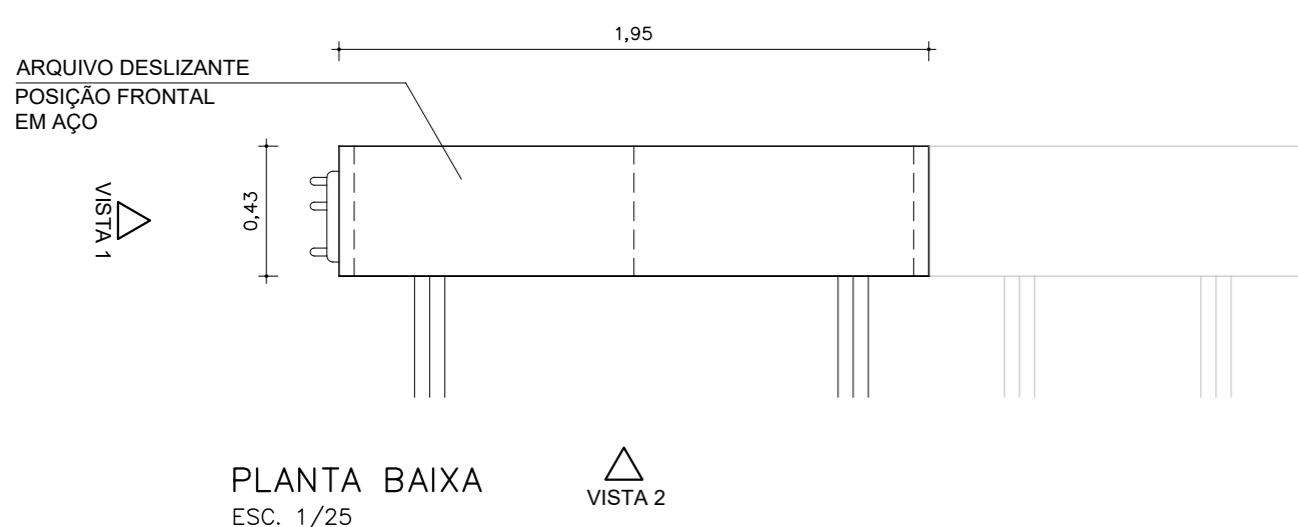

TODAS AS MEDIDAS E NÍVEIS DEVERÃO SER CONFERIDAS NO LOCAL.

R02		
R01		
R00	Emissão inicial.	25/03/24 ARQ. Samuel Dertas
REVISÃO	ALTERAÇÕES	EMISSÃO RESPONSÁVEL

SECRETARIA DE OBRAS E HABITAÇÃO

GABINETE DA SECRETARIA DE OBRAS E HABITAÇÃO
CENTRO ADMINISTRATIVO FERNANDO FERRARI - AV. BORGES DE MEDEIROS, N. 1501 - POA/RS

DIVISÃO DEP. PREVENÇÃO DE INCÊNDIO	COORDENADOR FT-PPCI JEFERSON A. TERRA
RESPONSÁVEL TÉCNICO: ARQ. SAMUEL DERTAS CAU - RS A262154-1	COORDENADOR PROJ. DANIEL R. ALOY - CREA RS/181619 DESENHISTA SAMUEL DERTAS

PROPRIETÁRIO:





CORPO DE BOMBEIROS MILITARES

ENDEREÇO AV. SILVA SÓ , 300, SANTA CECILIA	MUNICÍPIO PORTO ALEGRE / RS
PROJETO	
ARQUITETONICO	
ÁREA -- m ²	Descrição do Projeto DETALHAMENTO AD-SF
ESCALA 1:25	DATA MAR 2024
NOME ARQUIVO R02_POA_RS_QGC_MOB.dwg	Nº PRANCHAS 13/18

· 0320.0047.010056

AB ARMÁRIO BAIXO

DIMENSÕES=90x50x73cm
TAMPO MDF 18mm
ESTRUTURA - MDF 18mm
ACABAMENTO - Gaveteiros em Laminado melamínico JEQUITIBARA ROSA
Tampo e laterais em melamínico COR CINZA CRISTAL

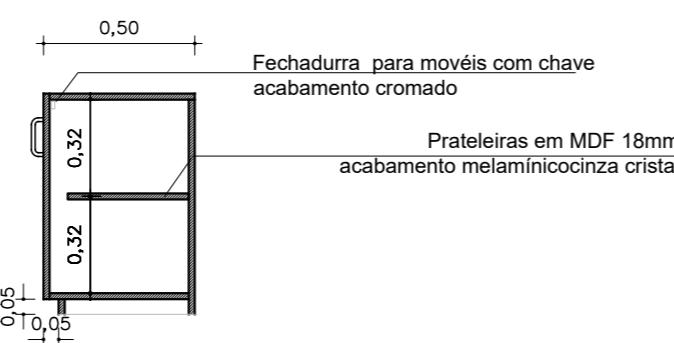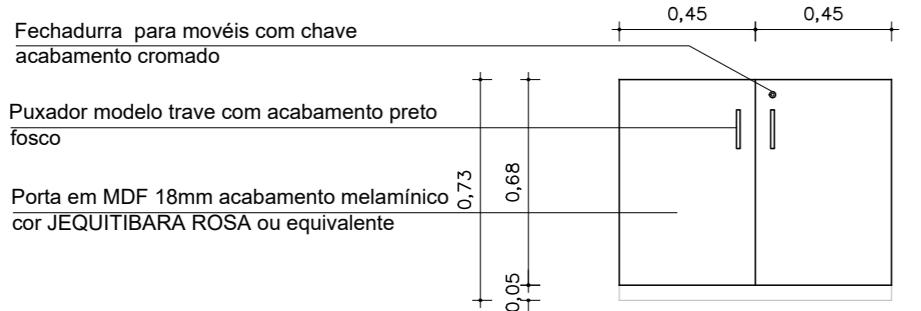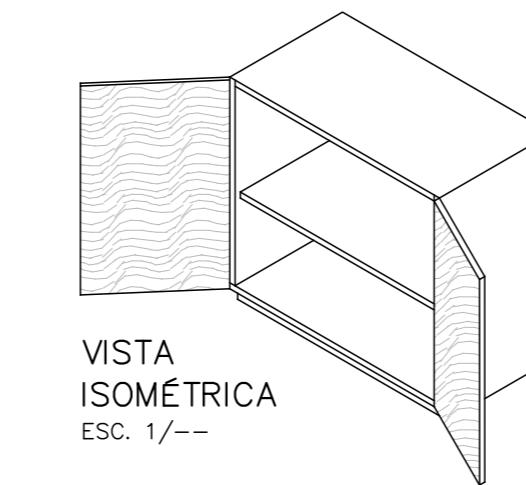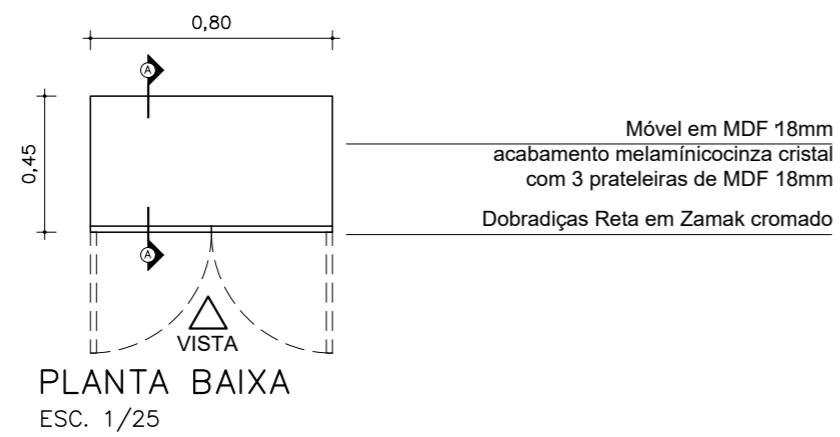

CORTE A
ESC. 1/25

TODAS AS MEDIDAS E NÍVEIS DEVERÃO SER CONFERIDAS NO LOCAL.			
R02	Reemissão com correções solicitadas pelo CBMRS	25/03/24	ARQ. Samuel Dantas
R01	Reemissão com adição de vistas isométricas	11/10/23	ARQ. Samuel Dantas
R00	Emissão inicial.	28/08/23	ARQ. Samuel Dantas
REVISÃO	ALTERAÇÕES	EMISSÃO	RESPONSÁVEL

SECRETARIA DE OBRAS E HABITAÇÃO

GABINETE DA SECRETARIA DE OBRAS E HABITAÇÃO

CENTRO ADMINISTRATIVO FERNANDO FERRARI - AV. BORGES DE MEDEIROS, N. 1501 - POA/RS

DEP. PREVENÇÃO DE INCÊNDIO COORDENADOR FT-PPCI
JEFERSON A. TERRA

RESPONSÁVEL TÉCNICO:
ARQ. SAMUEL DORTAS
CAU - RS A262154-1
COORDENADOR PROJ.
DANIEL R. ALOY - CREA RS/181619
DESENHISTA
SAMUEL DORTAS

PROPRIETÁRIO:

CORPO DE BOMBEIROS MILITARES

ENDEREÇO AV. SILVA SÓ , 300, SANTA CECILIA MUNICÍPIO PORTO ALEGRE / RS



PROJETO ARQUITETONICO

ÁREA	DESCRIPÇÃO DO PROJETO	Nº PRANCHAS
-- m ²	DETALHAMENTO AB - Armário Baixo	03/18
ESCALA 1:25	DATA MAR 2024	


NOME ARQUIVO R02_POA_RS_QGC_MOB.dwg

BG3 Bancada Copa 03

DIMENSÕES(LXPXA)=800x600x1000mm
ESTRUTURA - MDF 18mm
ACABAMENTO - melamínico BRANCO ou Equivalente

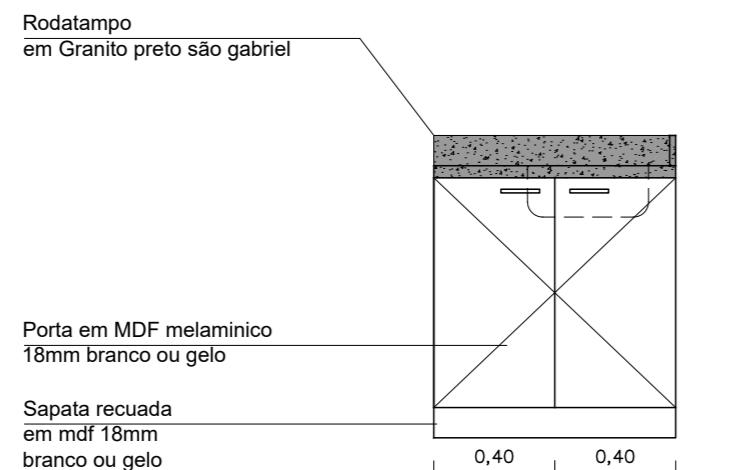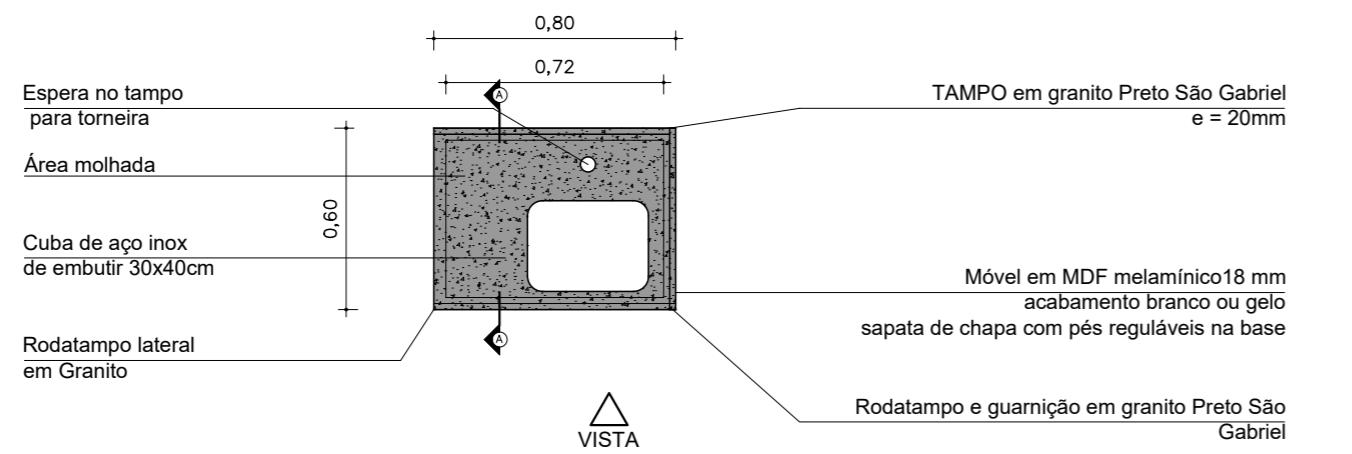

VISTA
ESC. 1/25

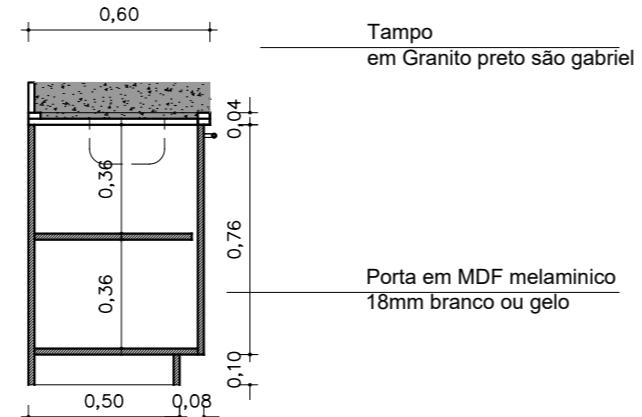

CORTE
ESC. 1/25

TODAS AS MEDIDAS E NÍVEIS DEVERÃO SER CONFERIDAS NO LOCAL.

R02			
R01			
R00	Emissão inicial.	25/03/24	ARQ. Samuel Dantas
REVISÃO	ALTERAÇÕES	EMISSÃO	RESPONSÁVEL

SECRETARIA DE OBRAS E HABITAÇÃO

GABINETE DA SECRETARIA DE OBRAS E HABITAÇÃO
CENTRO ADMINISTRATIVO FERNANDO FERRARI - AV. BORGES DE MEDEIROS, N. 1501 - POA/RS

DIVISÃO DEP. PREVENÇÃO DE INCÊNDIO	COORDENADOR FT-PPCI JEFERSON A. TERRA
RESPONSÁVEL TÉCNICO: ARQ. SAMUEL DORTAS CAU - RS A262154-1	COORDENADOR PROJ. DANIEL R. ALOY - CREA RS/181619
	DESENHISTA SAMUEL DORTAS

PROPRIETÁRIO:


CORPO DE BOMBEIROS MILITARES

ENDEREÇO AV. SILVA SÓ , 300, SANTA CECILIA	MUNICÍPIO PORTO ALEGRE / RS
PROJETO	
ARQUITETONICO	
ÁREA -- m ²	DESCRIPÇÃO DO PROJETO DETALHAMENTO
ESCALA 1:25	DATA MAR 2024
NOME ARQUIVO R02_POA_RS_QGC_MOB.dwg	Nº PRANCHAS 17/18

0320.0500.010056

MTR 120 MESA DE TRABALHO 120

DIMENSÕES=120x73x60cm
TAMPO – MDF 18mm
ESTRUTURA – Pés em Aço 1,4 mm com sapatas reguláveis
GAVETEIRO – duas gavetas em mdf com acabamento melamínico cor CINZA

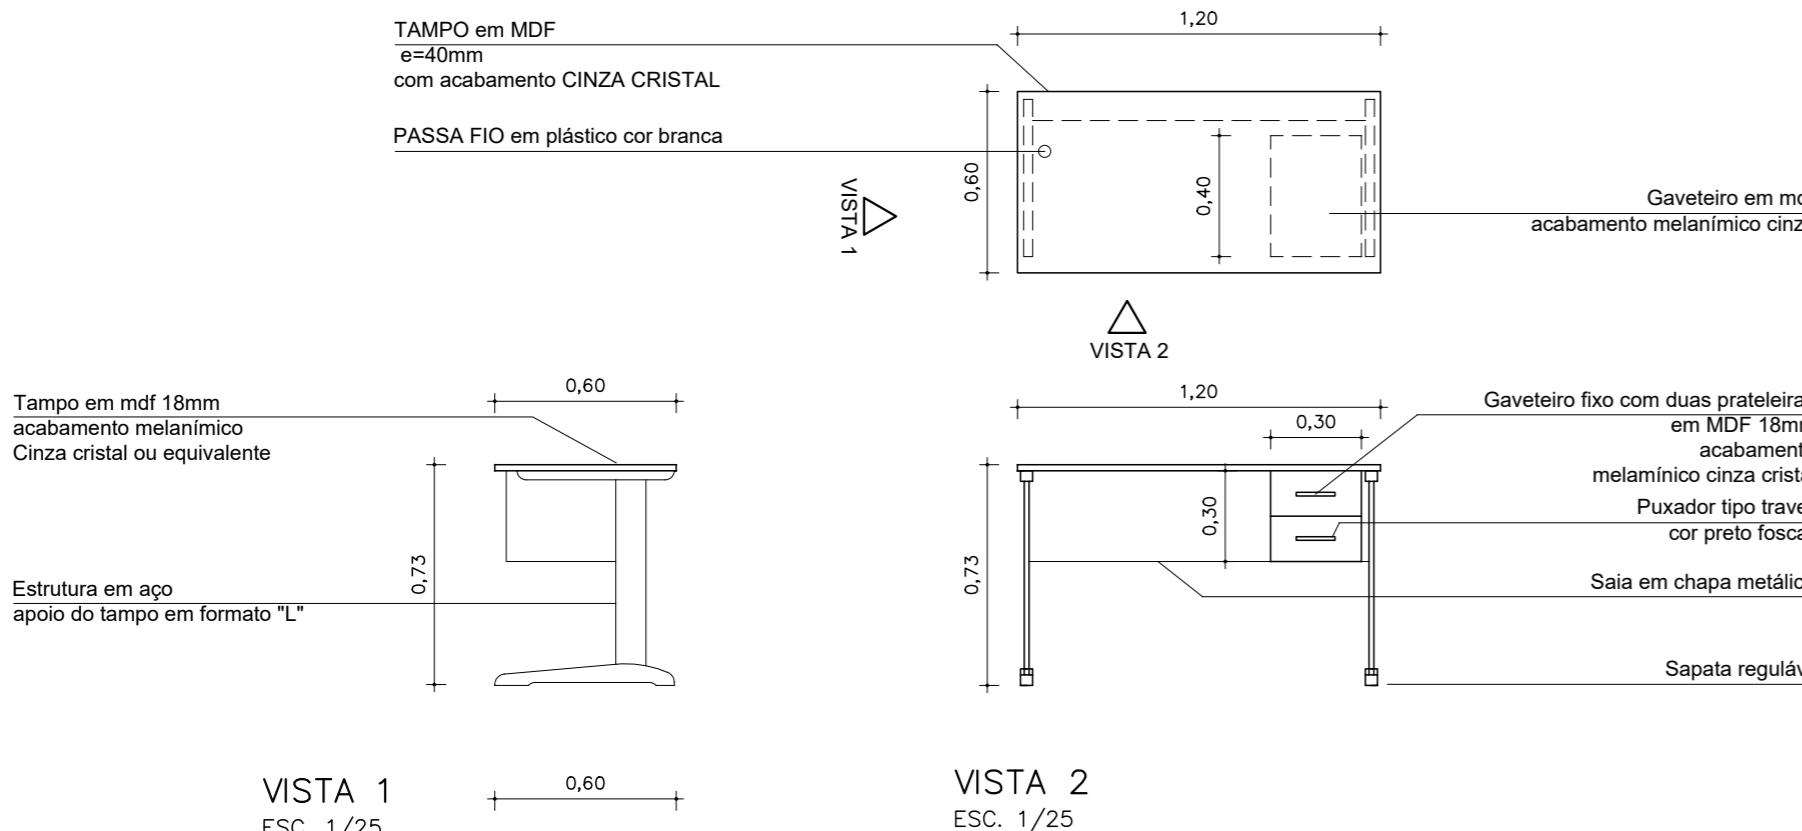

TODAS AS MEDIDAS E NÍVEIS DEVERÃO SER CONFERIDAS NO LOCAL.			
R02			
R01	Reemissão com correções solicitadas pelo CBMRS	25/03/24	ARQ. Samuel Dantas
R00	Emissão inicial.	11/10/23	ARQ. Samuel Dantas
REVISÃO	ALTERAÇÕES	EMISSÃO	RESPONSÁVEL



DIVISÃO	DEP. PREVENÇÃO DE INCÊNDIO	COORDENADOR FT-PPCI JEFFERSON A. TERRA
RESPONSÁVEL TÉCNICO:	ARQ. SAMUEL DORTAS CAU - RS A262154-1	COORDENADOR PROJ. DANIEL R. ALOY - CREA RS/181619
		DESENHISTA SAMUEL DORTAS


PROPRIETÁRIO:
CORPO DE BOMBEIROS MILITARES

ENDEREÇO	MUNICÍPIO
AV. SILVA SÓ , 300, SANTA CECILIA	PORTO ALEGRE / RS
PROJETO	
ARQUITETONICO	
ÁREA	DESCRIPÇÃO DO PROJETO
-- m ²	DETALHAMENTO MTR 120 - Mesa de Trabalho Retangular 120
ESCALA	Nº PRANCHAS
1:25	09/18
DATA	
MAR 2024	
NOME ARQUIVO	
R02_POA_RS_QGC_MOB.dwg	



0320.0500.010057

MTR-200 MESA DE TRABALHO 200


DIMENSÕES=180x74x70cm
 TAMPO - MDF engrossado 40mm
 ESTRUTURA - MDP engrossado 40mm
 ACABAMENTO - Estrutura e Tampa em laminado melamínico COR CINZA CRISTAL
 saia em laminado melamínico cor JEQUITIBÁ ROSA

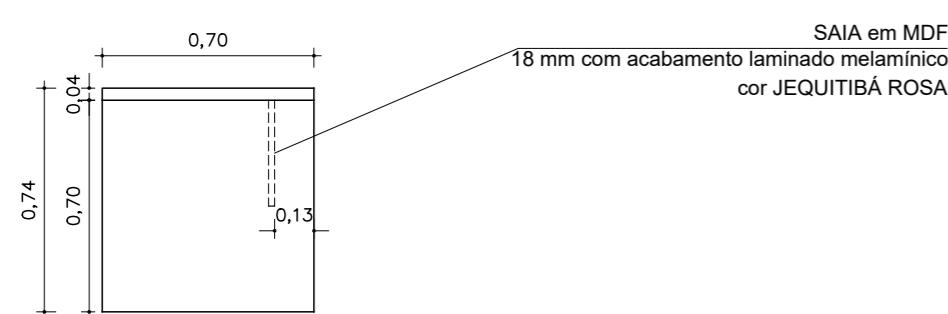


VISTA 02
ESC. 1/25

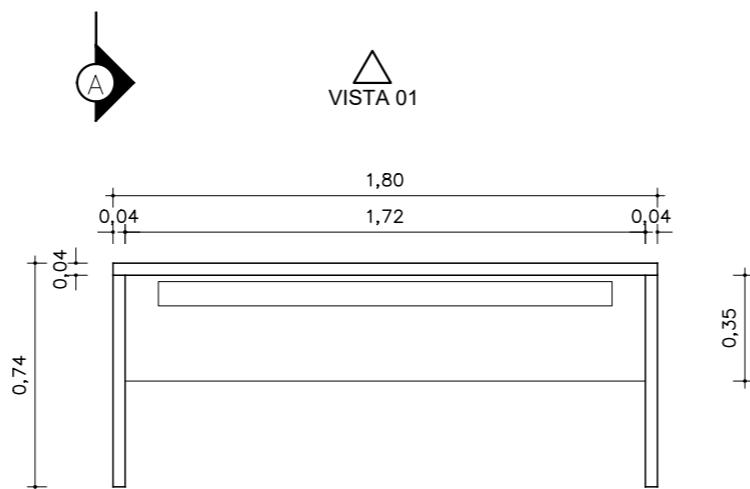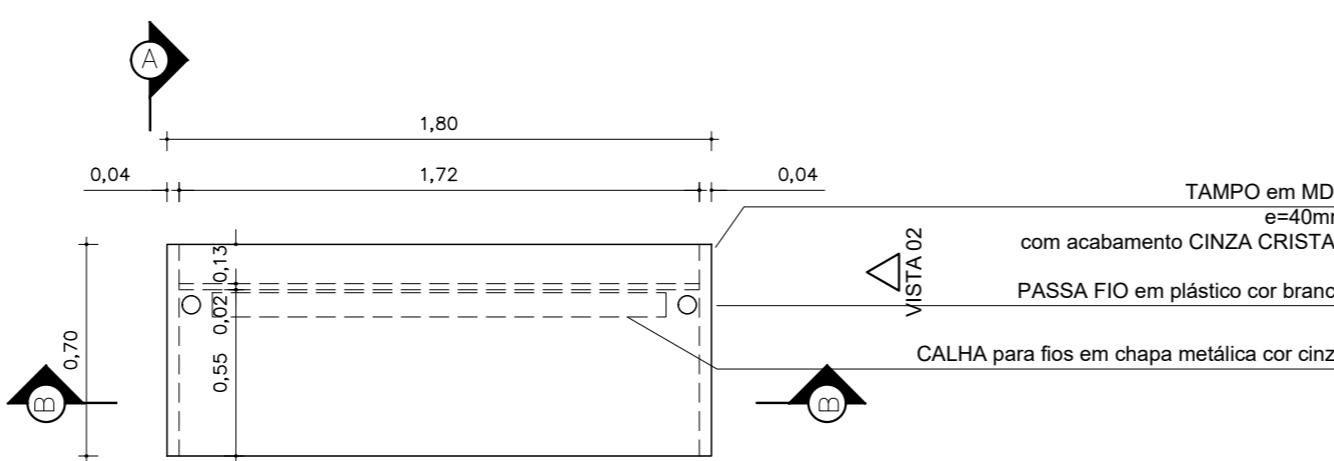


VISTA 01
ESC. 1/25

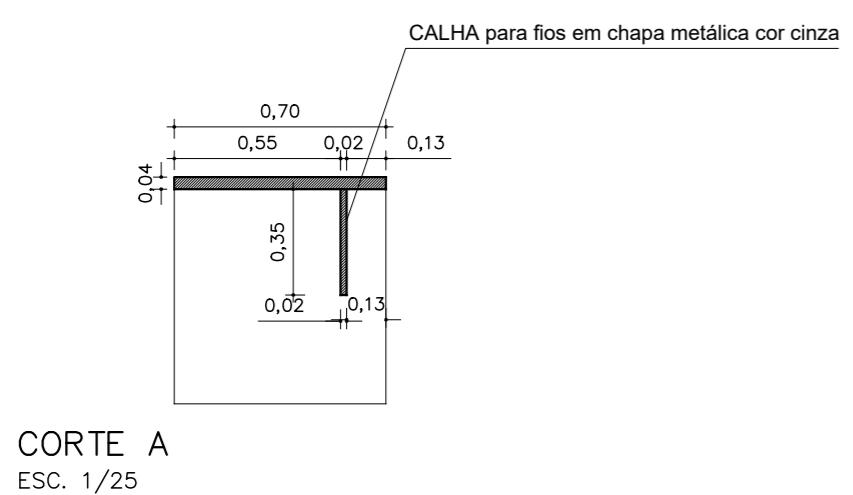


CORTE A
ESC. 1/25

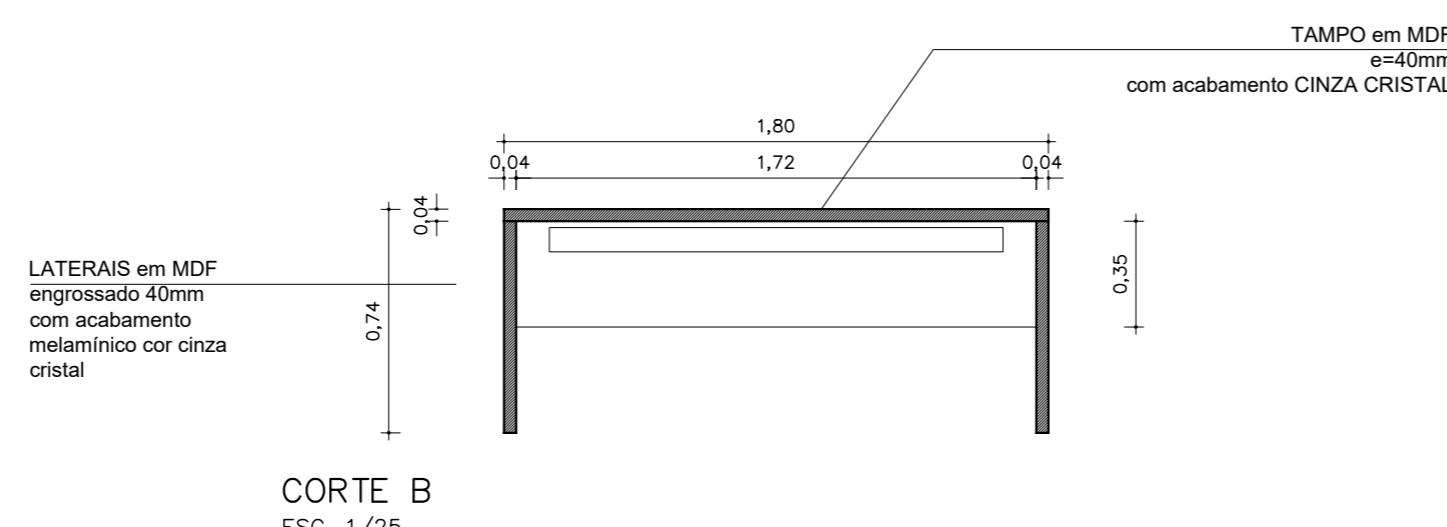

CORTE B
ESC. 1/25

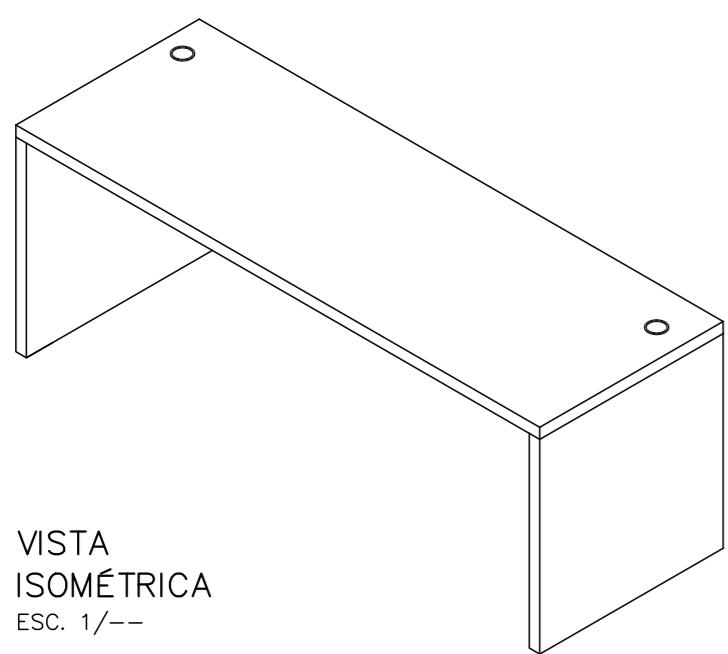

VISTA ISOMÉTRICA
ESC. 1/--

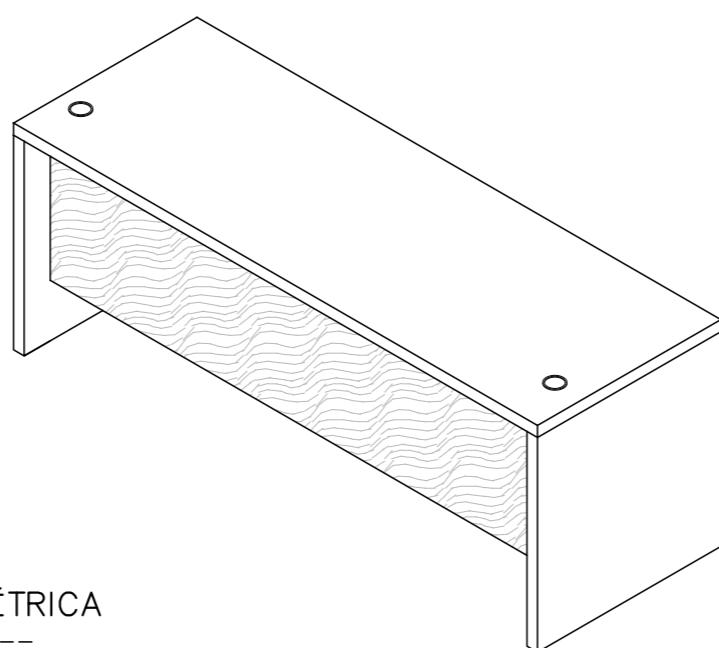

VISTA ISOMÉTRICA
ESC. 1/--

TODAS AS MEDIDAS E NÍVEIS DEVERÃO SER CONFERIDAS NO LOCAL.

R02	Reemissão com correções solicitadas pelo CBMRS	25/03/24	ARQ. Samuel Dertas
R01	Reemissão com adição de vistas isométricas	11/10/23	ARQ. Samuel Dertas
R00	Emissão inicial.	28/08/23	ARQ. Samuel Dertas
REVISÃO	ALTERAÇÕES	EMISSÃO	RESPONSÁVEL

SECRETARIA DE OBRAS E HABITAÇÃO

GABINETE DA SECRETARIA DE OBRAS E HABITAÇÃO
 CENTRO ADMINISTRATIVO FERNANDO FERRARI - AV. BORGES DE MEDEIROS, N. 1501 - POA/RS

DIVISÃO DEP. PREVENÇÃO DE INCÊNDIO	COORDENADOR FT-PPCI JEFERSON A. TERRA
RESPONSÁVEL TÉCNICO: ARQ. SAMUEL DERTAS CAU - RS A262154-1	COORDENADOR PROJ. DANIEL R. ALOY - CREA RS/181619 DESENHISTA SAMUEL DERTAS



PROPRIETÁRIO:

CORPO DE BOMBEIROS MILITARES

ENDEREÇO AV. SILVA SÓ , 300, SANTA CECILIA	MUNICÍPIO PORTO ALEGRE / RS
PROJETO	
ARQUITETONICO	
ÁREA -- m ²	Descrição do Projeto
ESCALA 1:25	DETALHAMENTO MTR 200- Mesa de Trabalho Retangular 200
Nº PRANCHAS 08/18	
NOME ARQUIVO R02_POA_RS_QGC_MOB.dwg	

MR-250 MESA DE REUNIÃO 250


DIMENSÕES=250x73x120cm
TAMPO – MDF engrossado 40 mm
ESTRUTURA – Metálica 1,5mm
ACABAMENTO – Tampa em laminado melamínico
COR CINZA CRISTAL ou Equivalente com calha passa cabo; Estrutura em aço metalon com pintura cor cinza

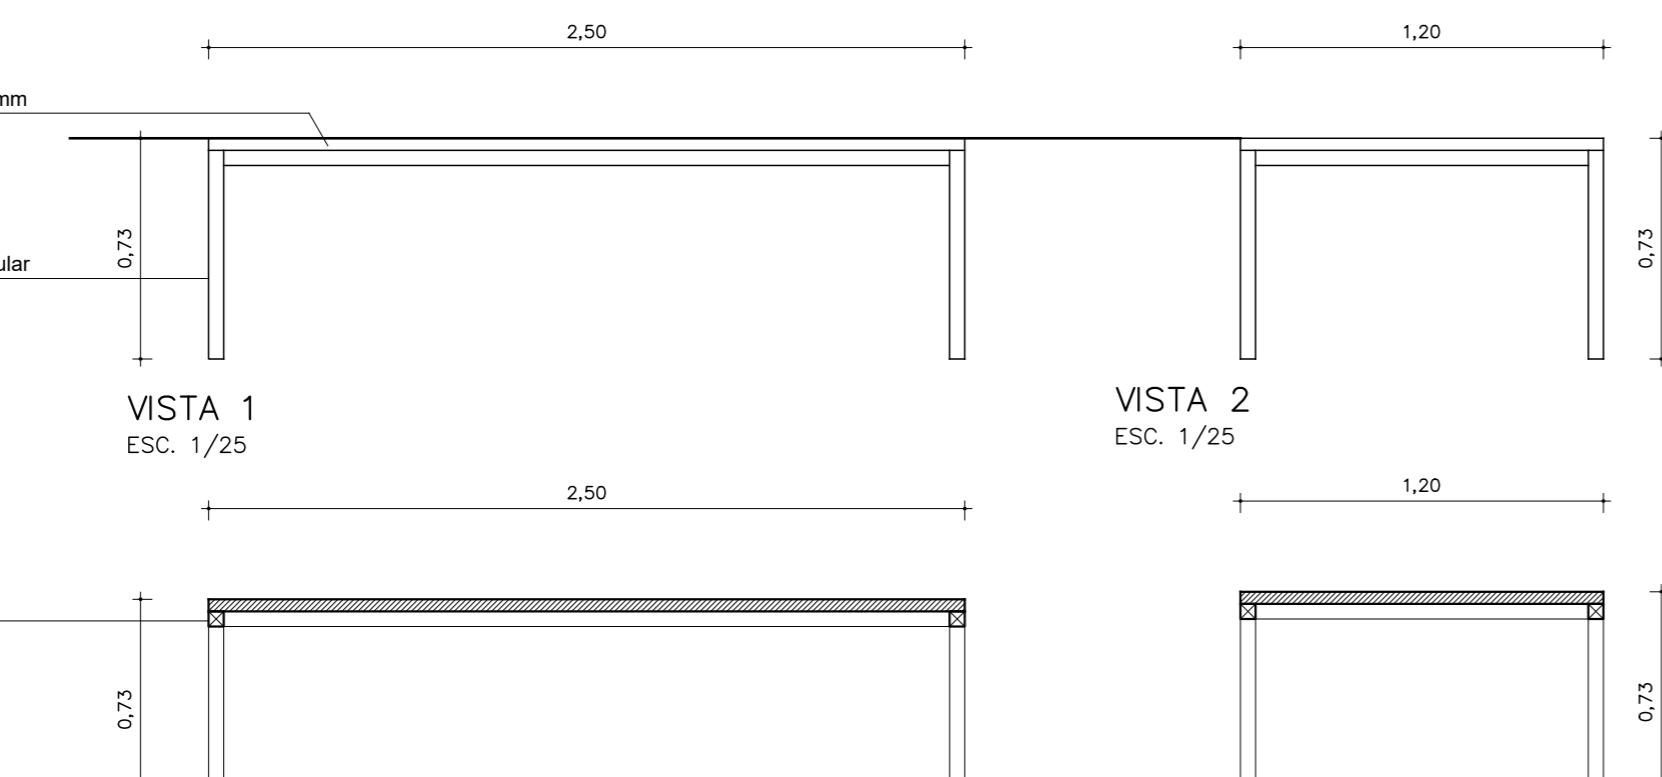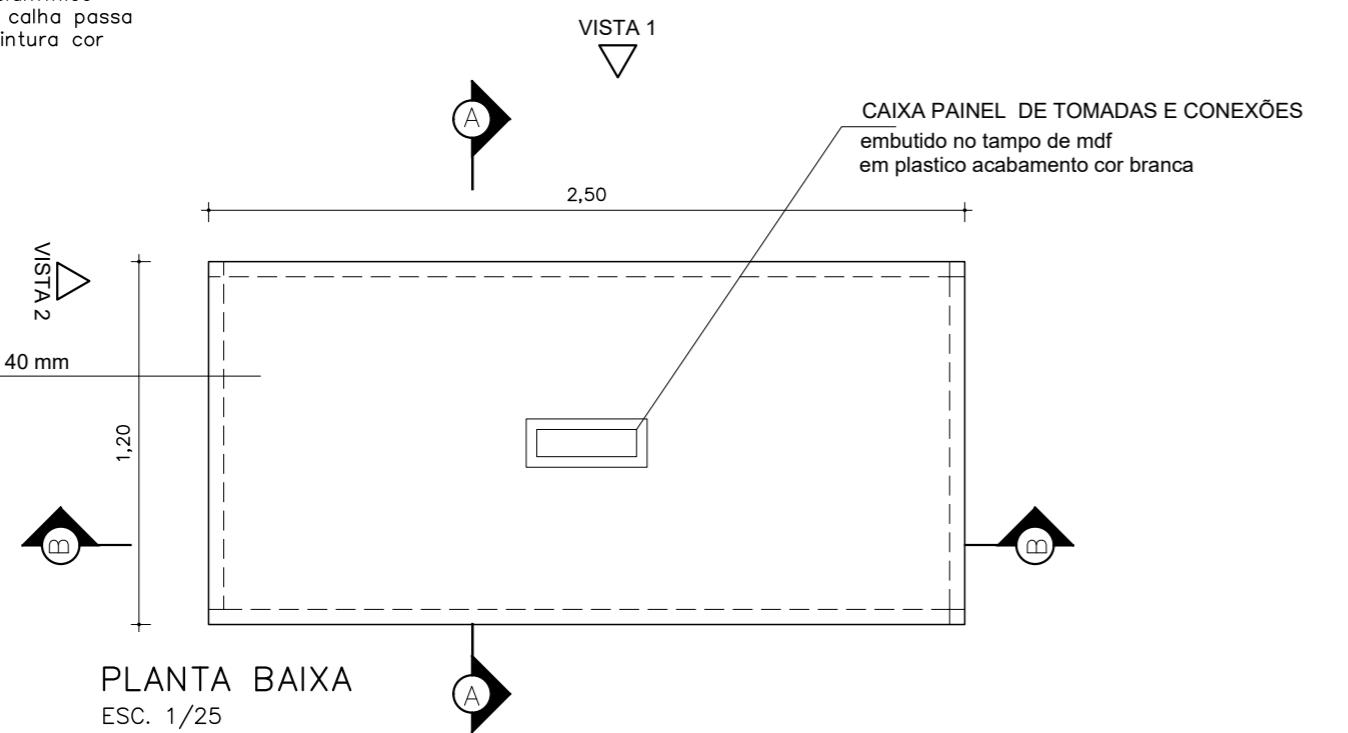

CORTE B
ESC. 1/25

CORTE A
ESC. 1/25

0320.0500.010059

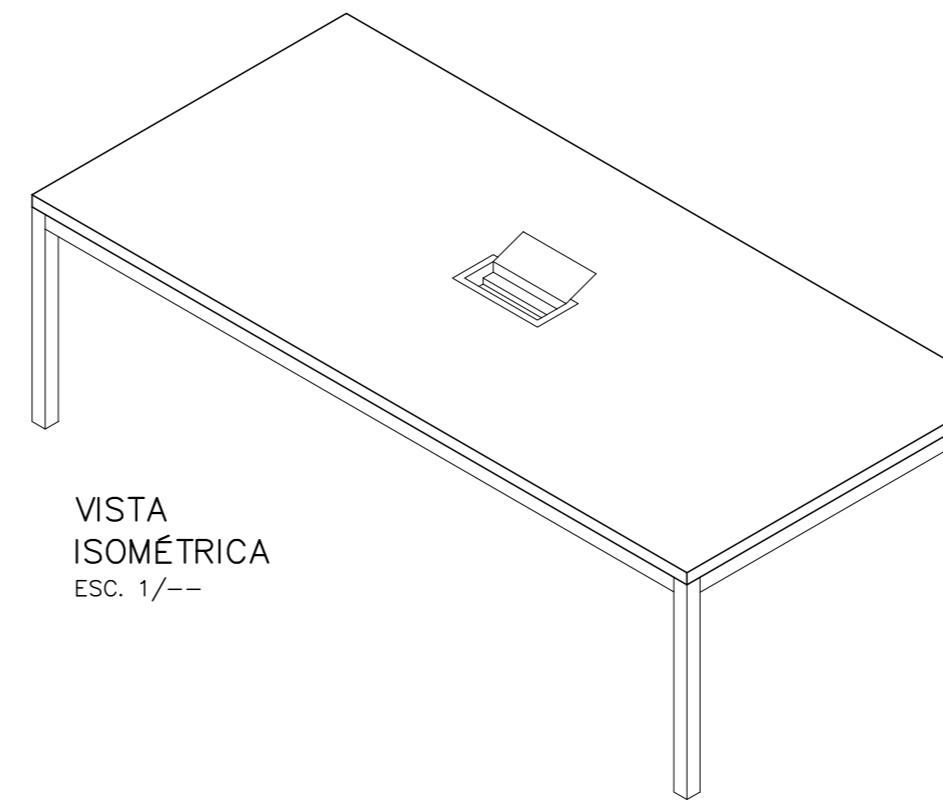

TODAS AS MEDIDAS E NÍVEIS DEVERÃO SER CONFERIDAS NO LOCAL.

R02			
R01	Re emissão com correções solicitadas pelo CBMRS	25/03/24	ARQ. Samuel Dantas
R00	Emissão inicial.	11/10/23	ARQ. Samuel Dantas
REVISÃO	ALTERAÇÕES	EMISSÃO	RESPONSÁVEL



SECRETARIA DE OBRAS E HABITAÇÃO
GABINETE DA SECRETARIA DE OBRAS E HABITAÇÃO
CENTRO ADMINISTRATIVO FERNANDO FERRARI - AV. BORGES DE MEDEIROS, N. 1501 - POA/RS

DIVISÃO DEP. PREVENÇÃO DE INCÊNDIO	COORDENADOR FT-PPCI JEFERSON A. TERRA
RESPONSÁVEL TÉCNICO: ARQ. SAMUEL DORTAS CAU - RS A262154-1	COORDENADOR PROJ. DANIEL R. ALOY - CREA RS/181619
	DESENHISTA SAMUEL DORTAS

PROPRIETÁRIO:


CORPO DE BOMBEIROS MILITARES

ENDEREÇO AV. SILVA SÓ , 300, SANTA CECILIA	MUNICÍPIO PORTO ALEGRE / RS
PROJETO	
ARQUITETONICO	
ÁREA -- m ²	DESCRIPÇÃO DO PROJETO
ESCALA 1:25	DETALHAMENTO MR250 - Mesa de Reunião 250
Nº PRANCHAS 06/18	NOME ARQUIVO R02_POA_RS_QGC_MOB.dwg


0320.0500.010060

MRC-120 MESA DE REFEIÇÃO CIRCULAR 120


DIMENSÕES=120x73x120cm
TAMPO – MDF 18mm
ESTRUTURA – METÁLICA 1,5mm
ACABAMENTO – melamínico COR CINZA CRISTAL

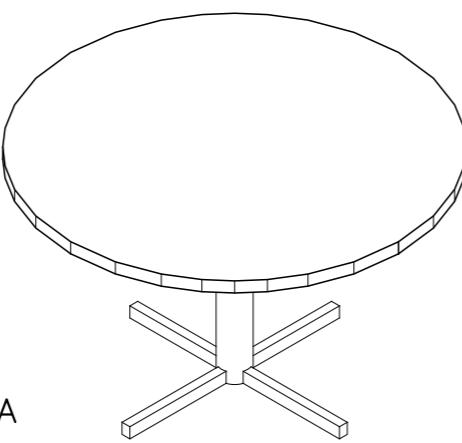


VISTA
ISOMÉTRICA
ESC. 1/--

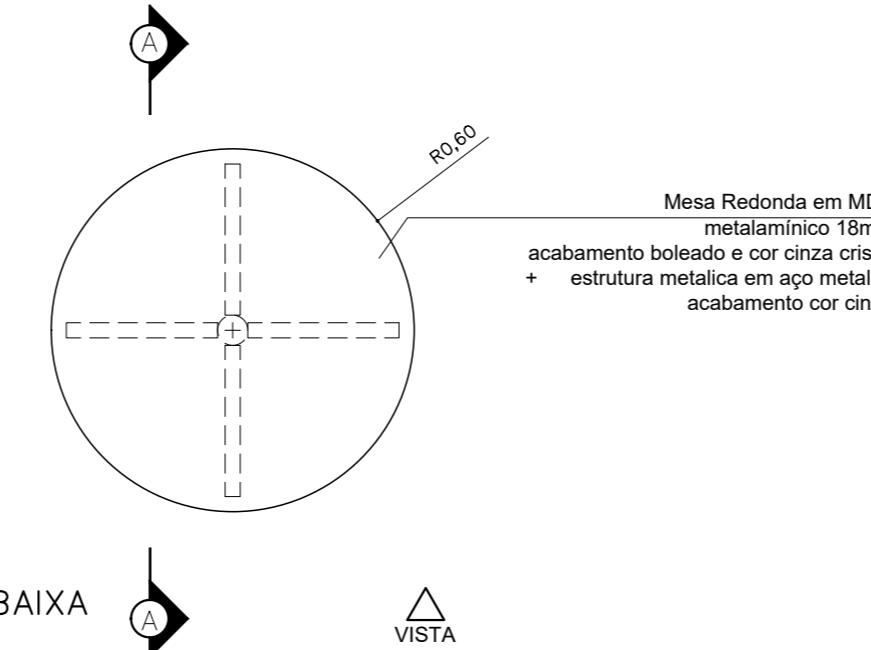

PLANTA BAIXA
ESC. 1/25

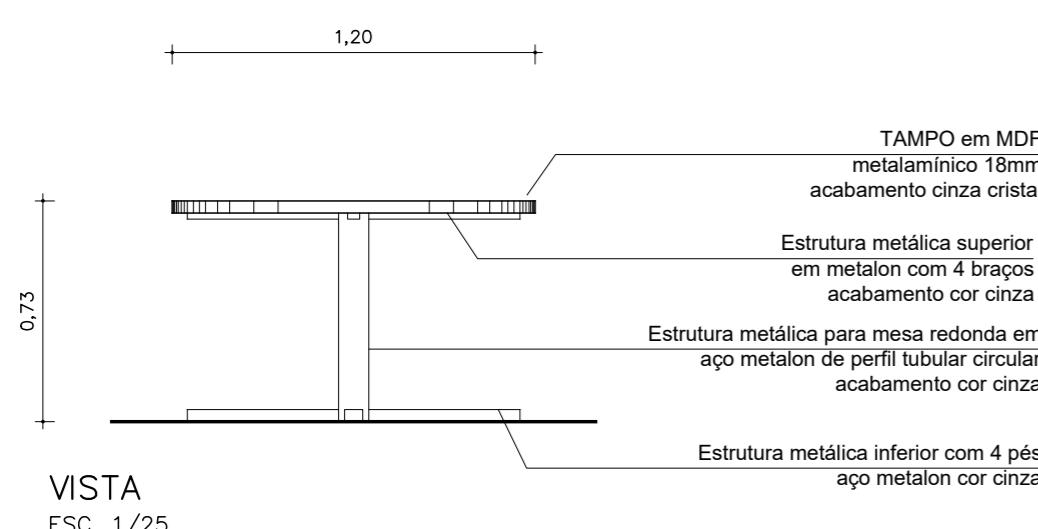

VISTA
ESC. 1/25

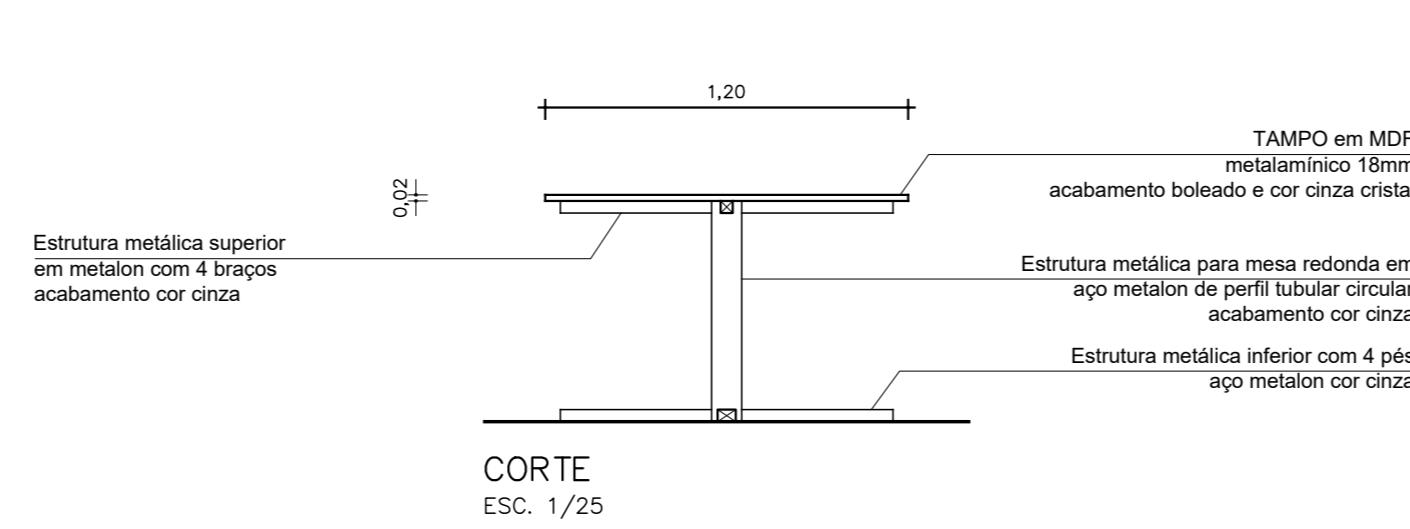

CORTE
ESC. 1/25

Mesa Redonda em MDF metalamínico 18mm acabamento boleado e cor cinza cristal + estrutura metálica em aço metalon acabamento cor cinza

TODAS AS MEDIDAS E NÍVEIS DEVERÃO SER CONFERIDAS NO LOCAL.

R02			
R01	Reemissão com correções solicitadas pelo CBMRS	25/03/24	ARQ. Samuel Dantas
R00	Emissão inicial.	11/10/23	ARQ. Samuel Dantas
REVISÃO	ALTERAÇÕES	EMISSÃO	RESPONSÁVEL

SECRETARIA DE OBRAS E HABITAÇÃO

GABINETE DA SECRETARIA DE OBRAS E HABITAÇÃO

CENTRO ADMINISTRATIVO FERNANDO FERRARI - AV. BORGES DE MEDEIROS, N. 1501 - POA/RS

DIVISÃO DEP. PREVENÇÃO DE INCÊNDIO	COORDENADOR FT-PPCI JEFERSON A. TERRA
RESPONSÁVEL TÉCNICO:	COORDENADOR PROJ. DANIEL R. ALOY - CREA RS/181619

PROPRIETÁRIO:

CORPO DE BOMBEIROS MILITARES

ENDEREÇO
AV. SILVA SÓ , 300, SANTA CECILIA

MUNICÍPIO
PORTO ALEGRE / RS

PROJETO


ARQUITETONICO

ÁREA	DESCRIPÇÃO DO PROJETO	Nº PRANCHAS
-- m ²	DETALHAMENTO MRC 120 - Mesa de refeição Circular 120	04/18
ESCALA 1:25	DATA MAR 2024	
NOME ARQUIVO		R02_POA_RS_QGC_MOB.dwg

0320.0500.010061


MRC-160 MESA DE REFEIÇÃO CIRCULAR 160

DIMENSÕES=140x73x140cm
TAMPO – MDF 18mm
ESTRUTURA – METALÍICA 1,5mm
ACABAMENTO – melamínico COR CINZA CRISTAL

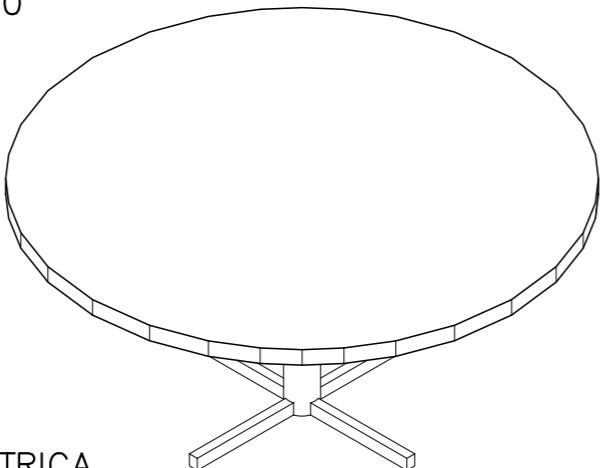


VISTA
ISOMÉTRICA
ESC. 1/--


PLANTA BAIXA
ESC. 1/25

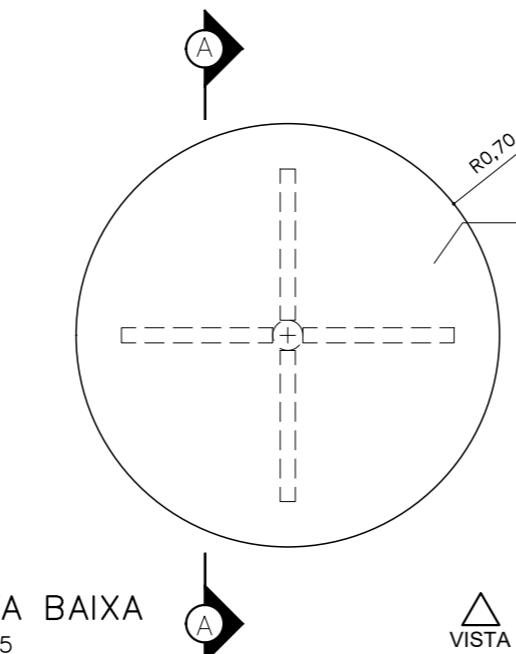

Mesa Redonda em MDF
metalamínico 18mm
acabamento boleado e cor cinza cristal
+ estrutura metálica em aço metalon
acabamento cor cinza

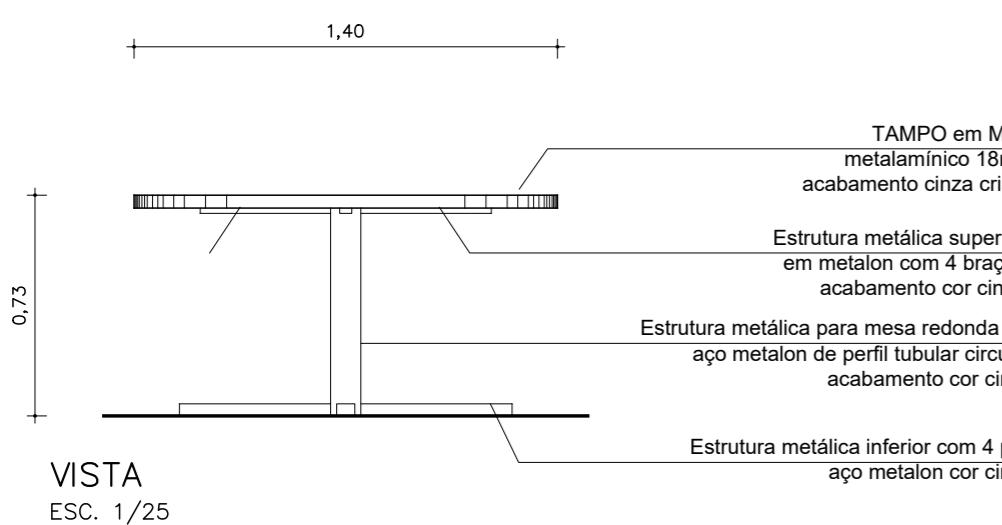

VISTA
ESC. 1/25

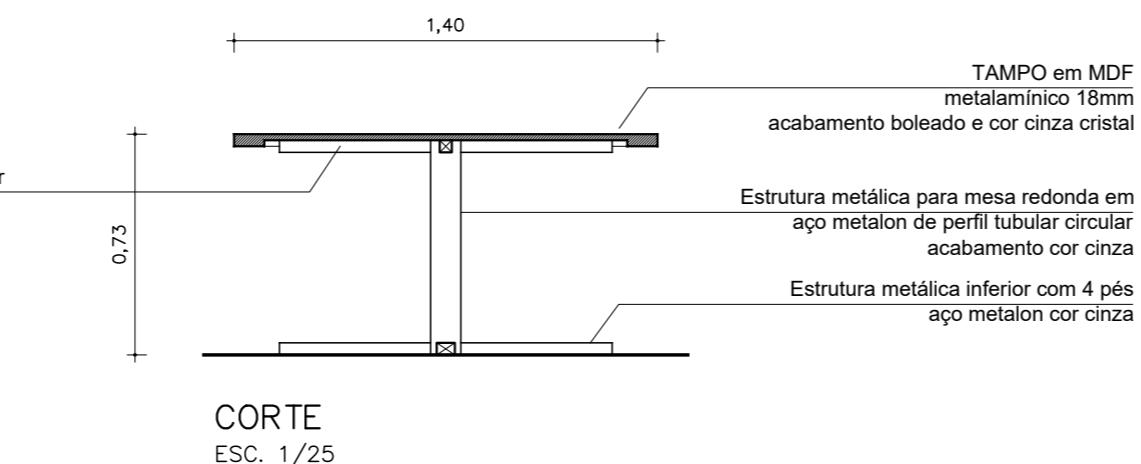

CORTE
ESC. 1/25

TODAS AS MEDIDAS E NÍVEIS DEVERÃO SER CONFERIDAS NO LOCAL.

R02	Reemissão com correções solicitadas pelo CBMRS	25/03/24	ARQ. Samuel Dertas
R01	Reemissão com adição de vistas isométricas	11/10/23	ARQ. Samuel Dertas
R00	Emissão inicial.	28/08/23	ARQ. Samuel Dertas
REVISÃO ALTERAÇÕES			EMISSÃO RESPONSÁVEL

SECRETARIA DE OBRAS E HABITAÇÃO

GABINETE DA SECRETARIA DE OBRAS E HABITAÇÃO
CENTRO ADMINISTRATIVO FERNANDO FERRARI - AV. BORGES DE MEDEIROS, N. 1501 - POA/RS

DIVISÃO DEP. PREVENÇÃO DE INCÊNDIO	COORDENADOR FT-PPCI JEFERSON A. TERRA
RESPONSÁVEL TÉCNICO: ARQ. SAMUEL DORTAS CAU - RS A262154-1	COORDENADOR PROJ. DANIEL R. ALOY - CREA RS/181619 DESENHISTA SAMUEL DORTAS

PROPRIETÁRIO:





CORPO DE BOMBEIROS MILITARES

ENDEREÇO AV. SILVA SÓ , 300, SANTA CECILIA	MUNICÍPIO PORTO ALEGRE / RS
PROJETO	
ARQUITETONICO	
ÁREA -- m ²	Descrição do Projeto DETALHAMENTO MRC 160 - Mesa de refeição Circular 160
ESCALA 1:25	Nº PRANCHAS 05/18
NOME ARQUIVO R02_POA_RS_QGC_MOB.dwg	

- 0320.0500.010062

BG2 Bancada Copa 02

DIMENSÕES(LXPXA)=1800x600x1000mm
ESTRUTURA – MDF 18mm
ACABAMENTO – melamínico BRANCO ou Equivalente

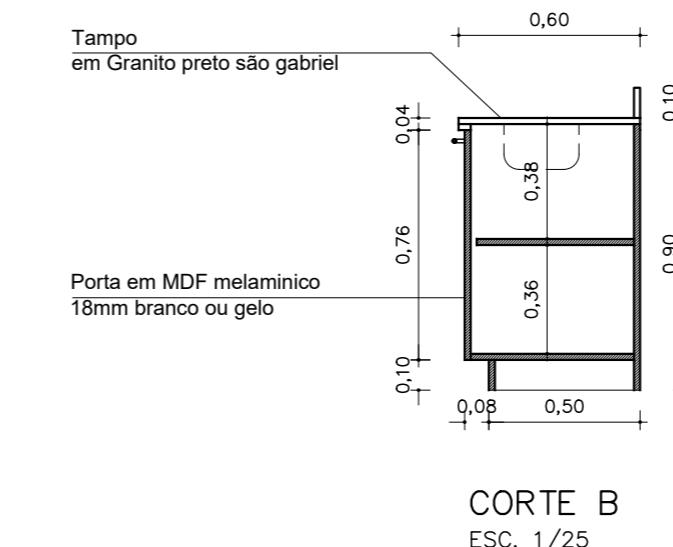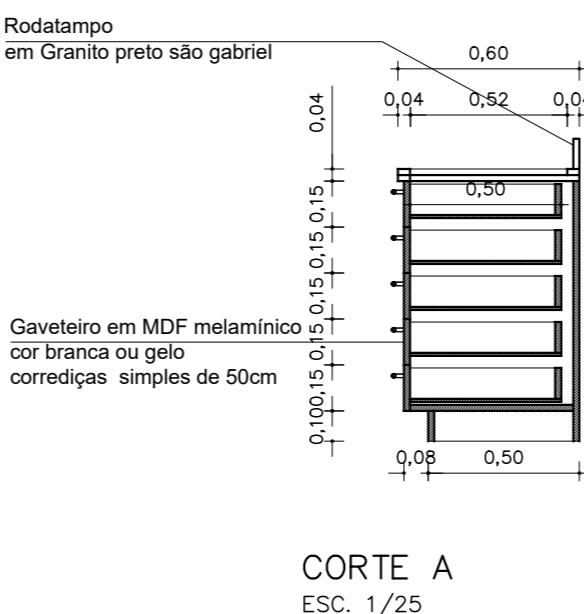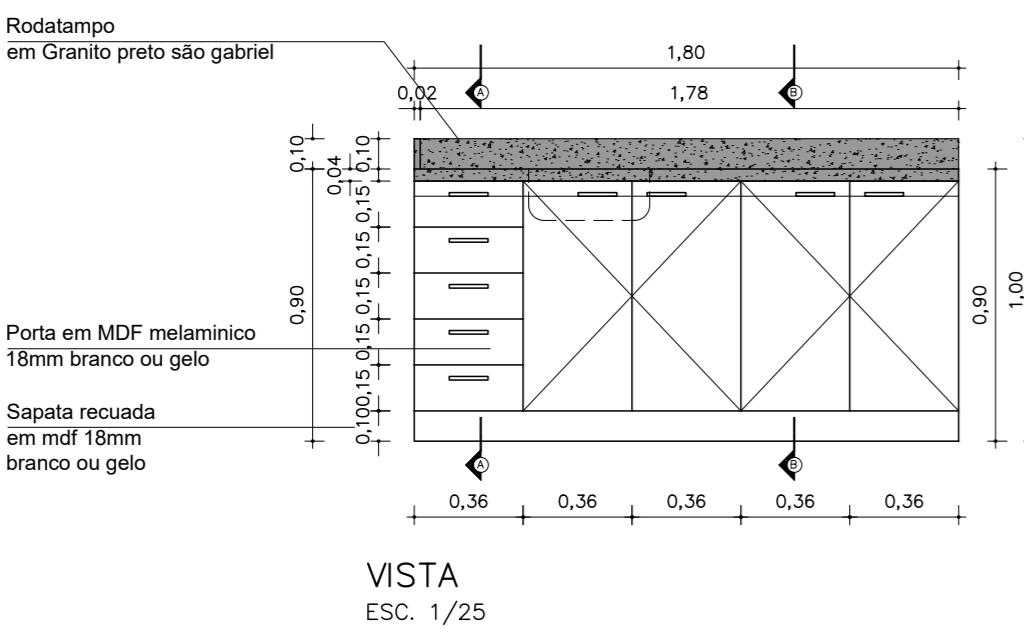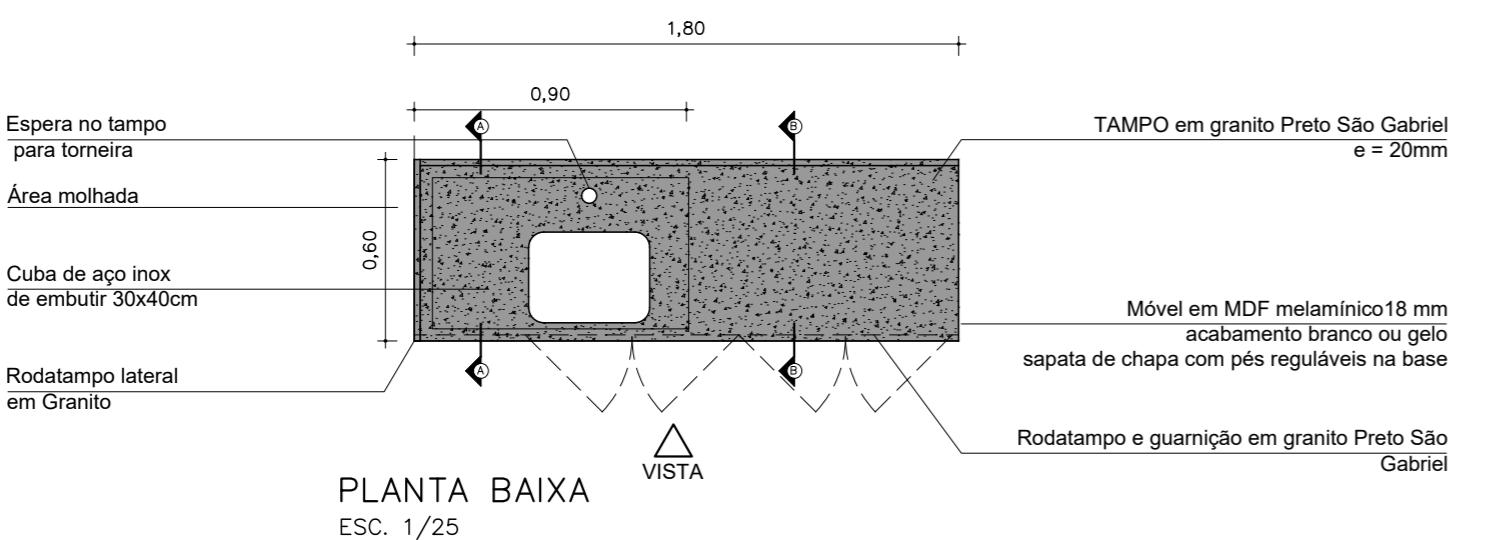

TODAS AS MEDIDAS E NÍVEIS DEVERÃO SER CONFERIDAS NO LOCAL

R02			
R01			
R00	Emissão inicial.	25/03/24	ARQ. Samuel Dortas
REVISÃO	ALTERAÇÕES	EMISSÃO	RESPONSÁVEL



SECRETARIA DE OBRAS E HABITAÇÃO

Gabinete da Secretaria de Obras e Habitação
Centro Administrativo Fernando Ferrari - Av. Borges de Medeiros, n. 1501 - POA/RS

CENTRO ADMINISTRATIVO FERNANDO VENIALLO AV. BORGES DE MEDINA, 1000 - 1001 - 1002

P. PREVENÇÃO DE INCÊNDIO
CONCEPÇÃO DE INCÊNDIO
JEFERSON A. TERRA

TÉCNICO: _____ **COORDENADOR PROJ.** _____

ARQ. SAMUEL DORTAS DANIEL R. ALOY - CREA RS/181619

CAU - RS A262154-1 **DESENHISTA**

SAMUEL DORTAS

10 of 10 pages

BPC DE BOMBEIROS MILITARES

GRUPO DE BOMBEIROS MILITARES

MUNICÍPIO

A SÓ , 300, SANTA CECILIA PORTO ALEGRE / RS

For more information about the study, please contact Dr. John Smith at (555) 123-4567 or via email at john.smith@researchinstitute.org.

UITETONICO

	DESCRÍÇÃO DO PROJETO	Nº PRANCHAS
--	----------------------	-------------

-- m² DETALHAMENTO

15/18

BG02 - BANCADA 02

MAR 2024 1991 BANGLADESH



PGS PGS-1 PGS-2 GGS MGR dmw

R02_P0A_RS_QGC_MOB.dwg


0320.0500.010063

BG1 Bancada Copa 01

DIMENSÕES(LXPXA)=1200x600x1000mm
ESTRUTURA – MDF 18mm
ACABAMENTO – melamínico BRANCO ou Equivalente

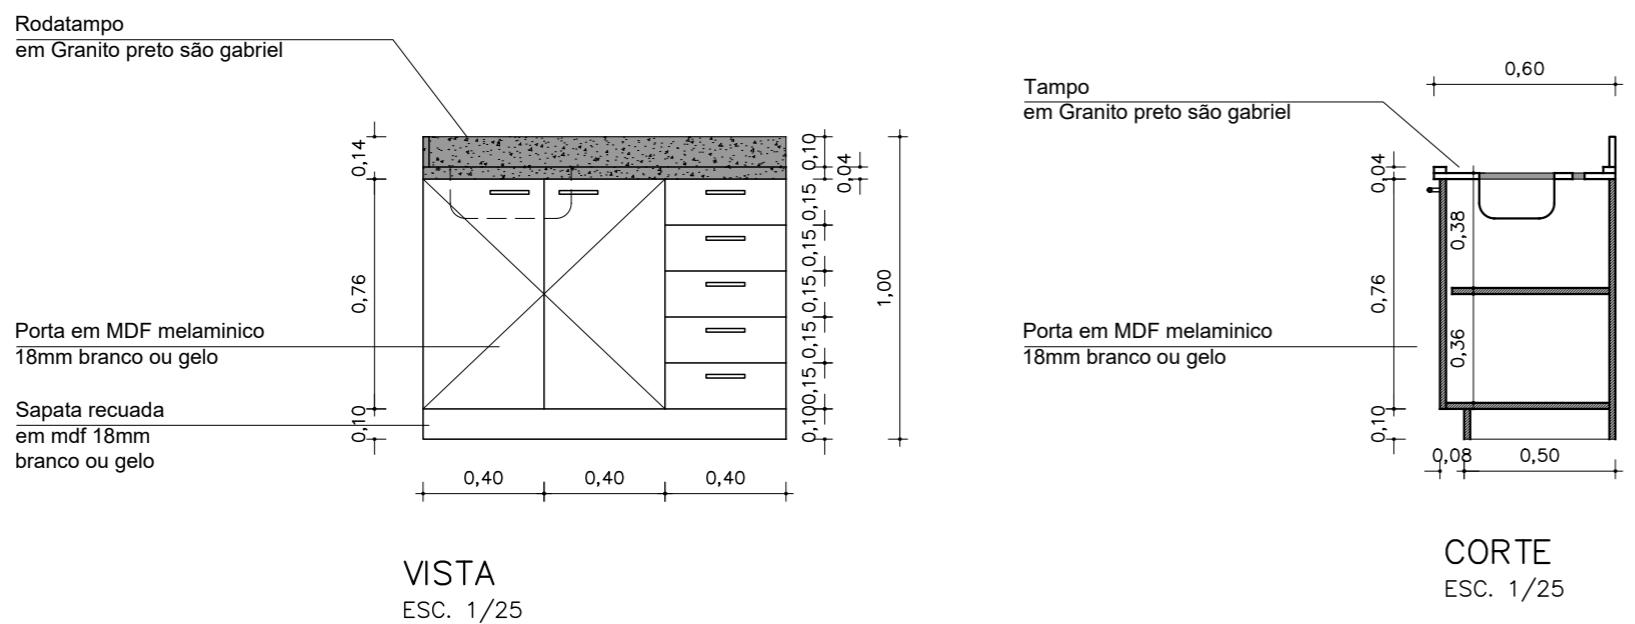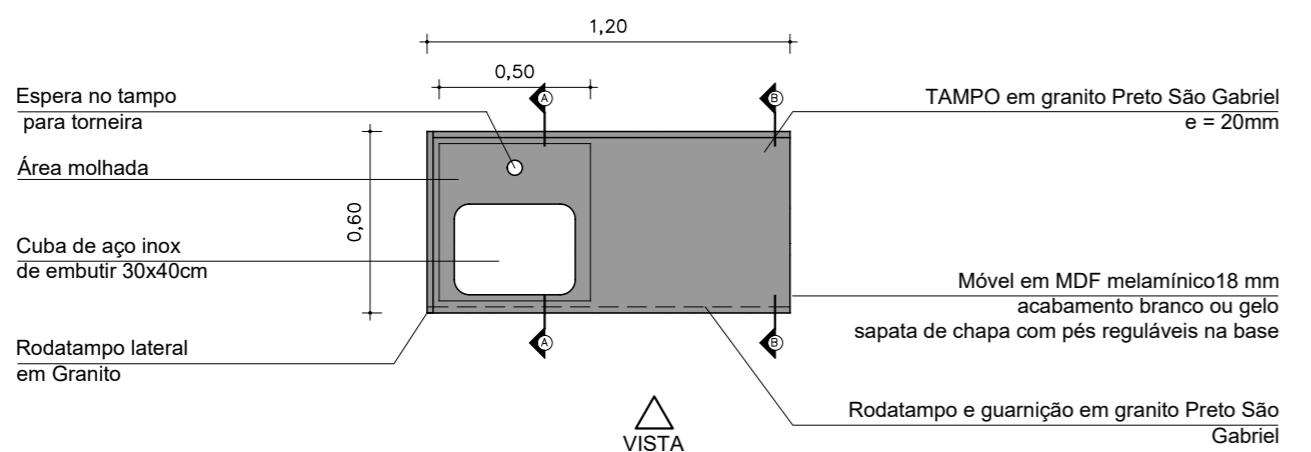

TODAS AS MEDIDAS E NÍVEIS DEVERÃO SER CONFERIDAS NO LOCAL.			
R02			
R01			
R00	Emissão inicial.	25/03/24	ARQ. Samuel Dertas
REVISÃO	ALTERAÇÕES	EMISSÃO	RESPONSÁVEL

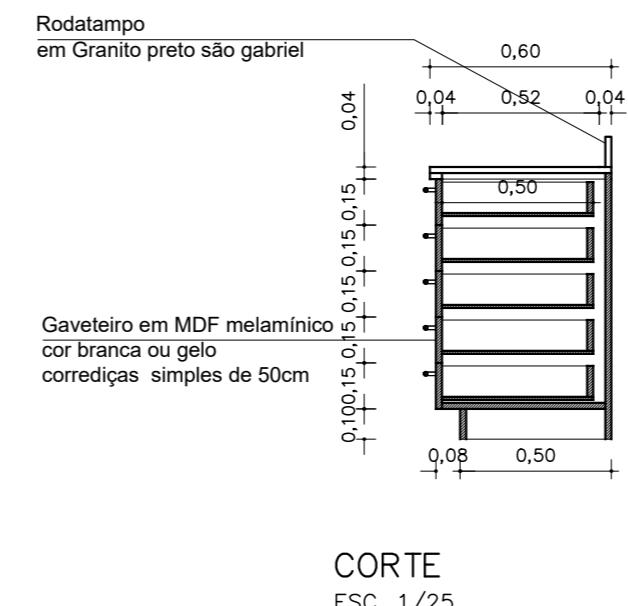

SECRETARIA DE OBRAS E HABITAÇÃO

GABINETE DA SECRETARIA DE OBRAS E HABITAÇÃO

CENTRO ADMINISTRATIVO FERNANDO FERRARI - AV. BORGES DE MEDEIROS, N. 1501 - POA/RS

DEP. PREVENÇÃO DE INCÊNDIO

COORDENADOR FT-PPCI
JEFERSON A. TERRA
COORDENADOR PROJ.
DANIEL R. ALOY - CREA RS/181619
DESENHISTA
SAMUEL DORTAS

PROPRIETÁRIO:

CORPO DE BOMBEIROS MILITARES

ENDEREÇO

AV. SILVA SÓ , 300, SANTA CECILIA

MUNICÍPIO

PORTO ALEGRE / RS

PROJETO

ARQUITETONICO

ÁREA

-- m²

Descrição do Projeto

DETALHAMENTO

BG01 - BANCADA 01

Nº PRANCHAS

16/18

ESCALA

1:25

DATA

MAR 2024


NOME ARQUIVO

R02_POA_RS_QGC_MOB.dwg

- 0320.0510.010018


GV GAVETEIRO FIXO

DIMENSÕES=60x74x40cm
TAMPO – MDF 18mm
ESTRUTURA – MDF 18mm
ACABAMENTO – Laminado melamínico cor CINZA CRISTAL ou Equivalente

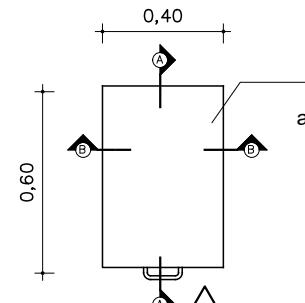


PLANTA BAIXA
ESC. 1/25


TAMPO em MDF
melamínico 18mm
acabamento cinza cristal

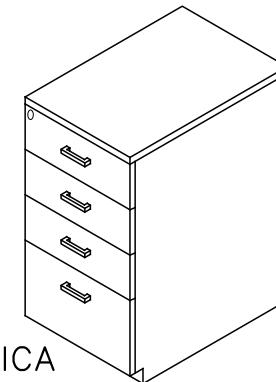


VISTA
ISOMÉTRICA
ESC. 1/--

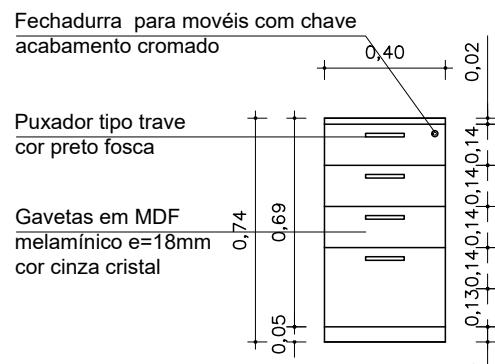

VISTA
ESC. 1/25

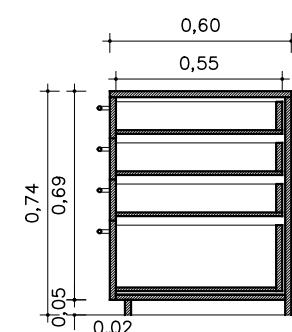

CORTE A
ESC. 1/25

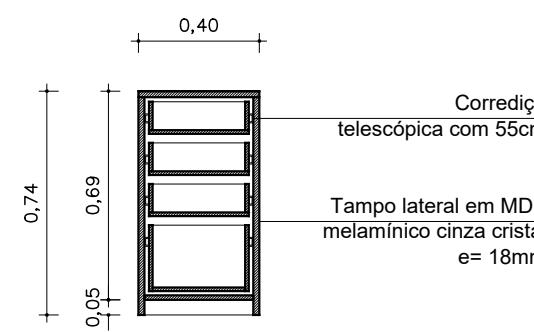

CORTE B
ESC. 1/25

TODAS AS MEDIDAS E NÍVEIS DEVERÃO SER CONFERIDAS NO LOCAL.

R02	Reemissão com correções solicitadas pelo CBMRS	25/03/24	ARQ. Samuel Dortas
R01	Reemissão com correções nas legendas + adição de vistas isométricas	11/10/23	ARQ. Samuel Dortas
R00	Emissão inicial.	28/08/23	ARQ. Samuel Dortas
REVISÃO	ALTERAÇÕES	EMISSÃO	RESPONSÁVEL

SECRETARIA DE OBRAS E HABITAÇÃO

GABINETE DA SECRETARIA DE OBRAS E HABITAÇÃO

CENTRO ADMINISTRATIVO FERNANDO FERRARI - AV. BORGES DE MEDEIROS, N. 1501 - POA/RS

SOP

DIVISÃO DEP. PREVENÇÃO DE INCÊNDIO	COORDENADOR FT-PPCI JEFERSON A. TERRA
RESPONSÁVEL TÉCNICO:	DANIEL R. ALOY - CREA RS/181619
ARQ. SAMUEL DORTAS CAU - RS A262154-1	DESENHISTA SAMUEL DORTAS

PROPRIETÁRIO:

CORPO DE BOMBEIROS MILITARES

ENDEREÇO AV. SILVA SÓ , 300, SANTA CECILIA	MUNICÍPIO PORTO ALEGRE / RS
PROJETO	
ARQUITETONICO	
ÁREA -- m ²	DESCRÍÇÃO DO PROJETO DETALHAMENTO GF - Gaveteiro Fixo
ESCALA 1:25	DATA MAR 2024
NOME ARQUIVO	R02_POA_RS_QGC_MOB.dwg
	Nº PRANCHAS 01/18