



CROQUI DE REFERÊNCIA - IMPLANTAÇÃO

LEGENDA IMPLANTAÇÃO

- VERDE: GRANULADO PARA JARDIM VERTICAL
- ROSA: GRANULADO PARA JARDIM VERTICAL
CROQUI BLOCO

NOTAS

1. VERDE: GRANULADO PARA JARDIM VERTICAL
2. ROSA: GRANULADO PARA JARDIM VERTICAL
3. AMARELO: GRANULADO PARA JARDIM VERTICAL
4. ROXO: GRANULADO PARA JARDIM VERTICAL
5. VERMELHO: GRANULADO PARA JARDIM VERTICAL
6. PRETO: GRANULADO PARA JARDIM VERTICAL
7. BRANCO: GRANULADO PARA JARDIM VERTICAL
8. AZUL: GRANULADO PARA JARDIM VERTICAL

PROJETO PADRÃO - FNDE	
PROPRIETÁRIO:	MINISTÉRIO DA EDUCAÇÃO
ENCOMENDADO:	MUNICÍPIO - UF
PROPRIETÁRIO:	UF
RESP. TÉCNICO:	UF
AUTOR DO PROJETO:	UF
DEFO:	UF
ORÇAMENTO:	UF
REVISÃO:	UF
APROVAÇÃO:	UF

FACHADA 1J / ESCALA 1/75

FACHADA 3J / ESCALA 1/75

FACHADA 2I / ESCALA 1/75

FACHADA 4I / ESCALA 1/75

FACHADA 5J / ESCALA 1/75

FACHADA 6J / ESCALA 1/75



25190000247381

Nome do documento: 13T-ARQ-COB-ESQ-FCH_R00_compilado.pdf

Documento assinado por	Órgão/Grupo/Matrícula	Data
Samuel Aharon Cassol Bittencourt Dortas	SOP / FT PPCI / 487224001	09/01/2026 14:36:10





NOTAS

1- MEDIDA EM METROS

2- VERIFICAR O NÍVEL DO TERRENO ANTES DE INICIAR O CANTO DA FUNDAMENTAÇÃO

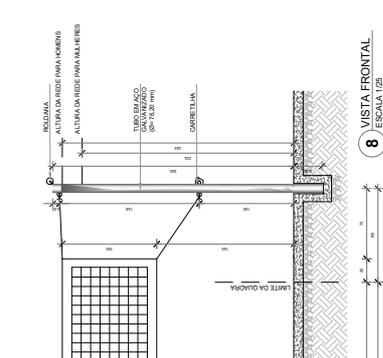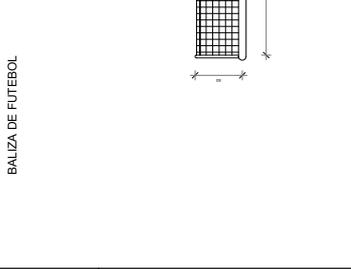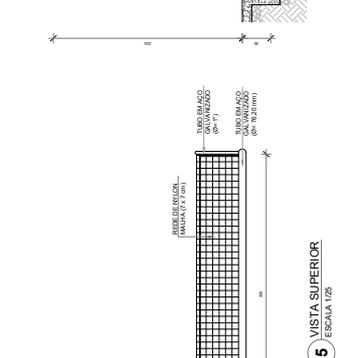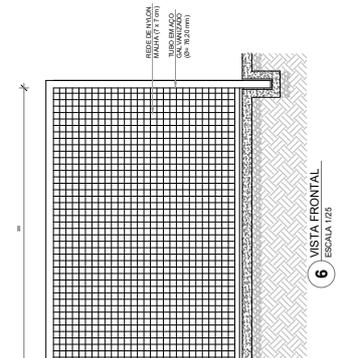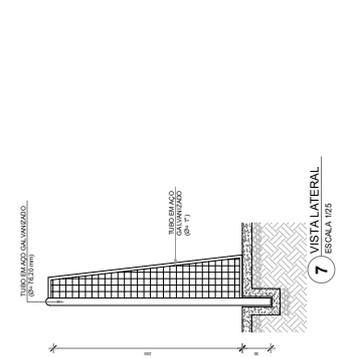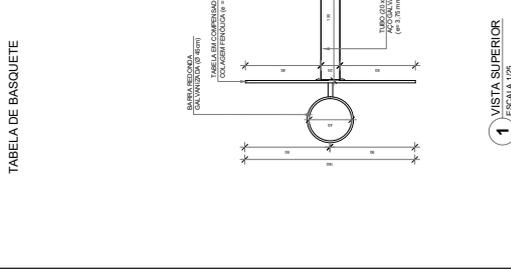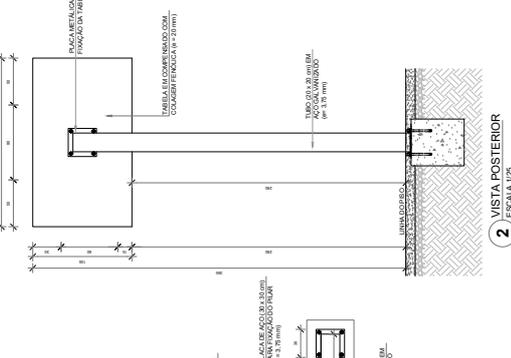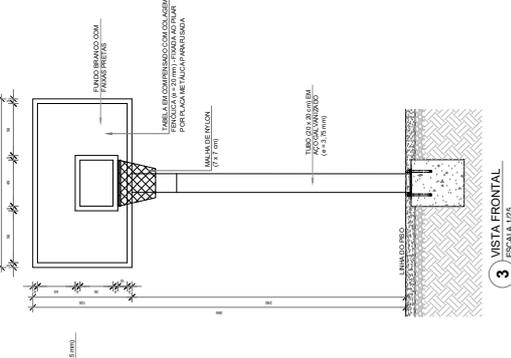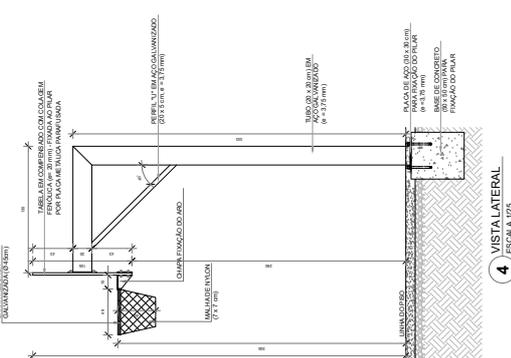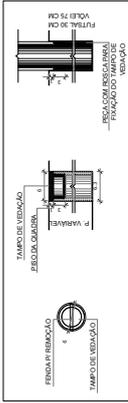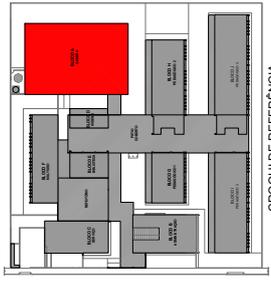

<p>MINISTÉRIO DA EDUCAÇÃO</p> <p>FNDE Fundo Nacional de Desenvolvimento da Educação</p> <p>PROJETO PADRÃO - FNDE</p>	
PROPRIETÁRIO:	
ENGENHEIRO:	
MUNICÍPIO - UF:	
PROF. RELETO:	
PROF. TÉCNICO:	
AUTOR DO PROJETO:	
GRUPO:	
<p>ESCALAS:</p> <p>1:25</p> <p>1:50</p> <p>1:100</p> <p>1:200</p> <p>1:500</p> <p>1:1000</p>	
<p>CONDIÇÕES:</p> <p>1:25</p> <p>1:50</p> <p>1:100</p> <p>1:200</p> <p>1:500</p> <p>1:1000</p>	
<p>ESCALA 13 SALAS DE AULA - MODELO TERREO</p> <p>PROJETO DE ARQUITETURA</p> <p>AMPLIAÇÃO BLOCO A - QUADRA</p> <p>EQUIPAMENTOS ESPORTIVOS</p> <p>ARQ</p> <p>38/52</p>	



NOTAS

1- O PROJETO DE ARQUITETURA DEVE SER ELABORADO EM CONFORMIDADE COM O PROJETO DE REFERÊNCIA, SENDO NECESSÁRIA A AUTORIZAÇÃO DA FINE PARA A REALIZAÇÃO DE ALTERAÇÕES.

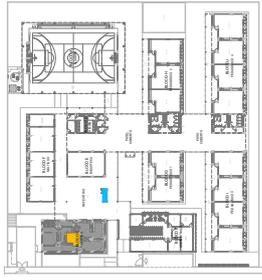


CROQUI DE REFERÊNCIA

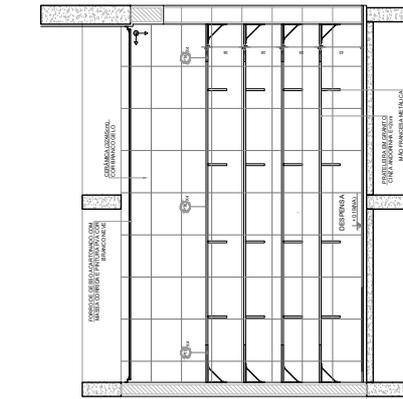

VISTA 2

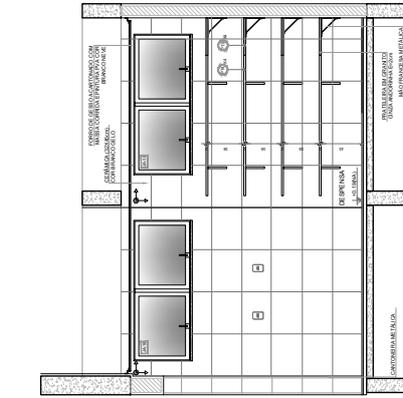


VISTA 1

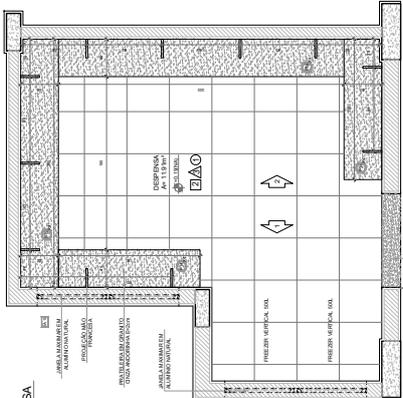


1 DESPENSA ESCALA 1/25


PLANTA BANHA

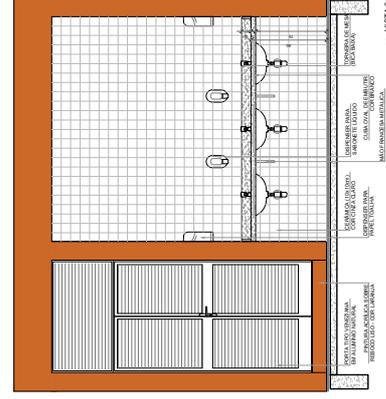


VISTA 3

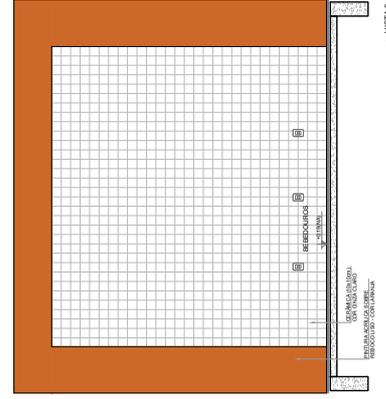

VISTA 2

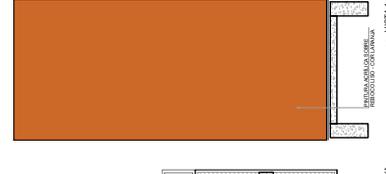

VISTA 1

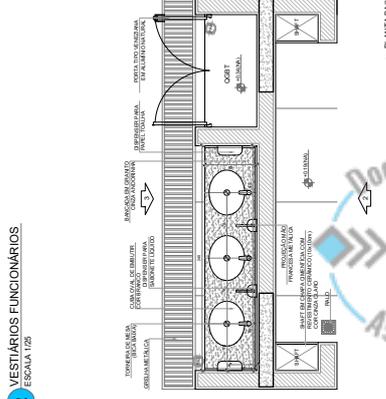

2 VESTIÁRIOS FUNCIONÁRIOS ESCALA 1/25

PLANTA BANHA

<p>FINE Fundo Nacional de Desenvolvimento da Educação</p> <p>MINISTÉRIO DA EDUCAÇÃO</p> <p>PROJETO PADRÃO - FINE</p>	
PROPRIETÁRIO:	
ENDEREÇO:	
MUNICÍPIO - UF:	
PROFESSOR:	
PROF. TÉCNICO:	
AUTOR DO PROJETO:	
GRUPO:	
ORÇ:	
PR:	
OBSERVAÇÕES:	
<p>ESCOLA 13 SALAS DE AULA - MODELO TERREO</p> <p>PROJETO DE ARQUITETURA</p> <p>COORDENAÇÃO: ARQ</p> <p>COORDENADOR: DESPENSA / D.M.L. / UTENSÍLIOS</p> <p>REFETÓRIO</p> <p>TÍTULO: 42/52</p> <p>PROJETO: ARQ</p> <p>DATA: 2023</p> <p>PROJETO: ARQ</p>	





1 COZINHA
ESCALA 1:20

CIRCUITO DE REFERÊNCIA

MINISTÉRIO DA EDUCAÇÃO
FADE Fundação de Amparo à Pesquisa do Estado de Pernambuco

PROJETO PADRÃO - FNDE

ESCOLA 13 SAS DE AUIA - TORRELO TERRO
PROJETO DE ARQUITETURA

ARQ

4392



NOTAS

1. VERificar a NBR 15222-1 para detalhes de portas e janelas em projetos de arquitetura.

2. VERificar a NBR 15222-2 para detalhes de portas e janelas em projetos de arquitetura.

3. VERificar a NBR 15222-3 para detalhes de portas e janelas em projetos de arquitetura.

4. VERificar a NBR 15222-4 para detalhes de portas e janelas em projetos de arquitetura.

5. VERificar a NBR 15222-5 para detalhes de portas e janelas em projetos de arquitetura.

6. VERificar a NBR 15222-6 para detalhes de portas e janelas em projetos de arquitetura.

7. VERificar a NBR 15222-7 para detalhes de portas e janelas em projetos de arquitetura.


8. VERificar a NBR 15222-8 para detalhes de portas e janelas em projetos de arquitetura.

9. VERificar a NBR 15222-9 para detalhes de portas e janelas em projetos de arquitetura.


10. VERificar a NBR 15222-10 para detalhes de portas e janelas em projetos de arquitetura.




CROQUI DE REFERÊNCIA

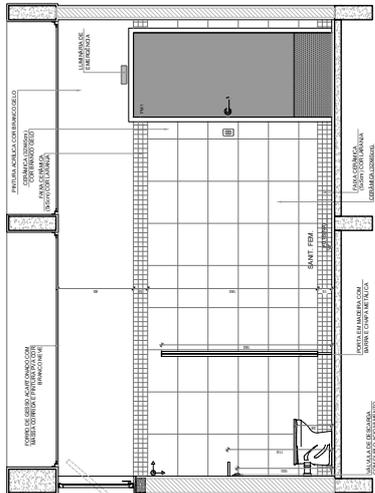


VISTA 1

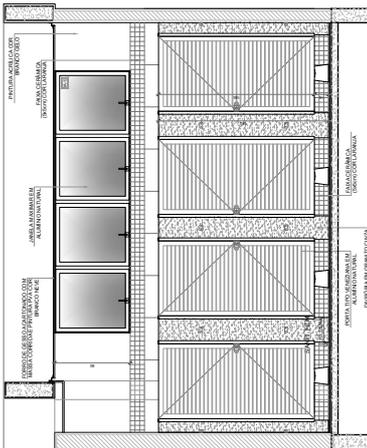


VISTA 2

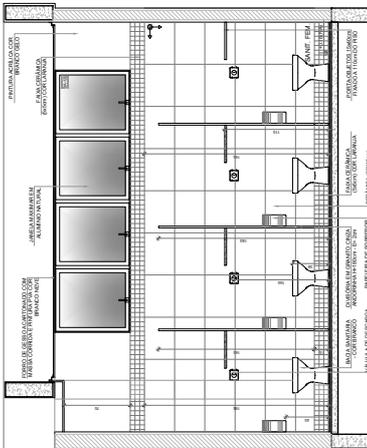


VISTA 3

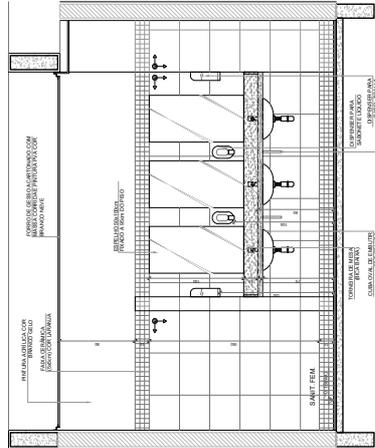

VISTA 4

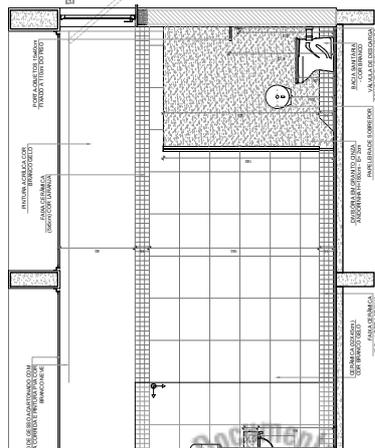

VISTA 5

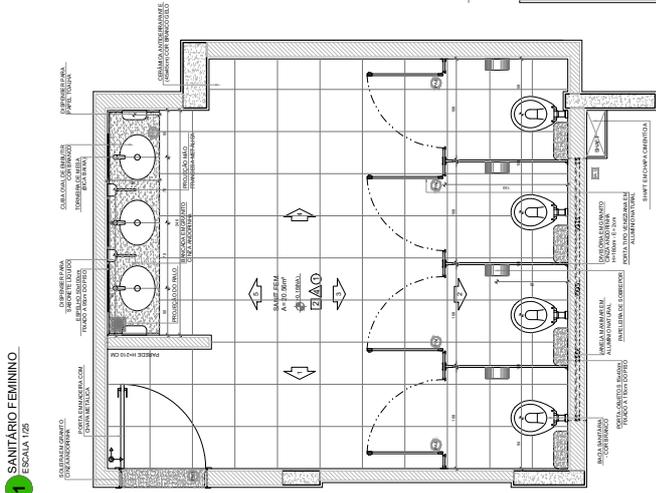

PLANTA BAIXA

Nº TAVLA		DESCRIÇÃO
CONTROLE DE REVISÕES		
		MINISTÉRIO DA EDUCAÇÃO PROJETO PADRÃO - FINE
PROPRIETÁRIO:		
PROJETO:		
PROJETADEIRO:		
PROJ. TÉCNICO:		
AUTOR DO PROJETO:		
TIPO:		
OBSERVAÇÕES:		
ESCOLA 13 SALAS DE AULA - MODELO TERREO PROJETO DE ARQUITETURA		ARQ 49/52
COORDENADOR: OSESY - Coordenação Geral de Infraestrutura		TÍTULO: 023 DATA: 02/02/2022
TÍTULO: 023 DATA: 02/02/2022		FOLHA: 49 TOTAL: 52



NOTAS

1. VERificar a NBR 12228-1 para detalhes de acabamento e materiais.

2. VERificar a NBR 12228-2 para detalhes de acabamento e materiais.

3. VERificar a NBR 12228-3 para detalhes de acabamento e materiais.

4. VERificar a NBR 12228-4 para detalhes de acabamento e materiais.

5. VERificar a NBR 12228-5 para detalhes de acabamento e materiais.


6. VERificar a NBR 12228-6 para detalhes de acabamento e materiais.

7. VERificar a NBR 12228-7 para detalhes de acabamento e materiais.







8. VERificar a NBR 12228-8 para detalhes de acabamento e materiais.

9. VERificar a NBR 12228-9 para detalhes de acabamento e materiais.

10. VERificar a NBR 12228-10 para detalhes de acabamento e materiais.

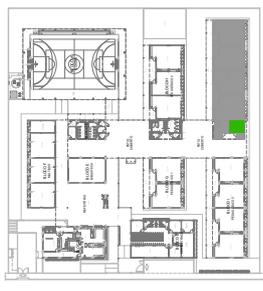

CROQUI DE REFERÊNCIA

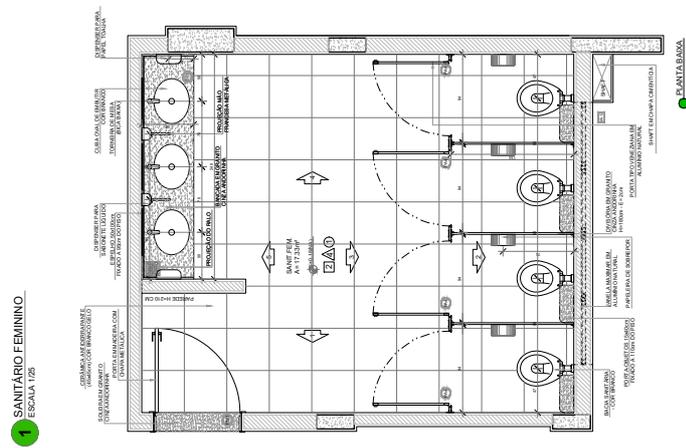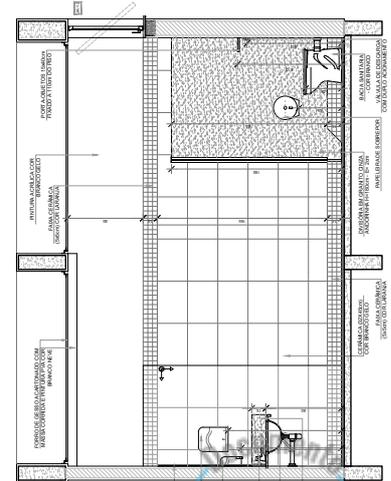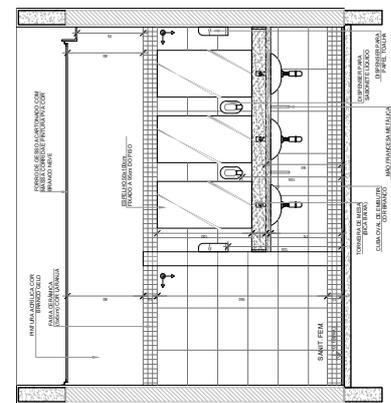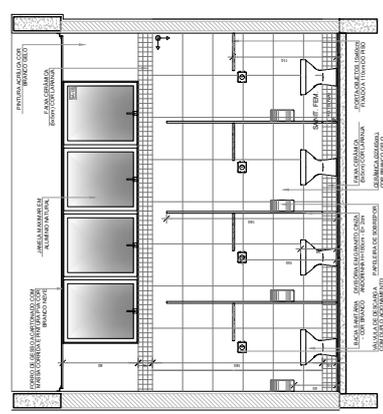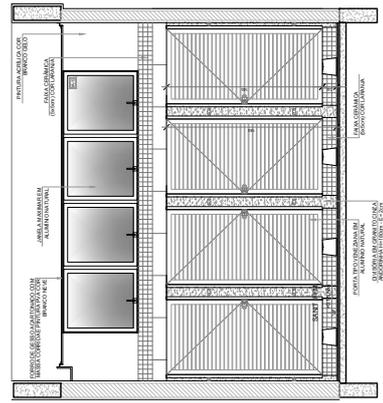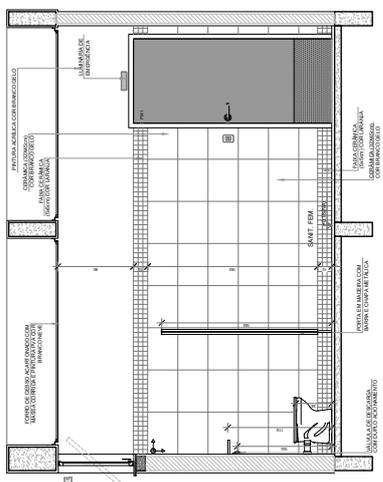

Nº TAVLA		DESCRIÇÃO
CONTROLE DE REVISÕES		
FNE Fundação Nacional de Desenvolvimento		MINISTÉRIO DA EDUCAÇÃO PROJETO PADRÃO - FNE
PROJETADO:		
REVISADO:		
MANUSEIO:		
PROF. FUNDADO:		
PROF. TÉCNICO:		
AUTOR DO PROJETO:		
TIPO:		
OBSERVAÇÕES		
ESCOLA 13 SALAS DE AULA - MODELO TERREO PROJETO DE ARQUITETURA		
COORDENADOR: OSESIL - Coordenação Geral de Infraestrutura		ARQ
TÍTULO: SANITÁRIO FEMININO		51/52
TÍTULO: 023		
DATA: 10/09/2022		



25190000247381

Nome do documento: 13T-ARQ-AMP-39-52_R00_compilado.pdf

Documento assinado por	Órgão/Grupo/Matrícula	Data
Samuel Aharon Cassol Bittencourt DORTAS	SOP / FT PPCI / 487224001	09/01/2026 14:36:39

