





CONFERIR TODAS AS MEDIDAS IN LOCO

P05 PORTÃO DESLIZANTE EM ALUMÍNIO

QUANTIDADE: 01
 DIMENSÕES: 4,00 x 2,20 m
 SISTEMA: Deslizante + Painel fixo
 AMBIENTE: Externo
 PAINEL: Chapa de alumínio lambril
 ESTRUTURA: Caixilho em alumínio
 ACABAMENTO: Pintura eletroestática branca

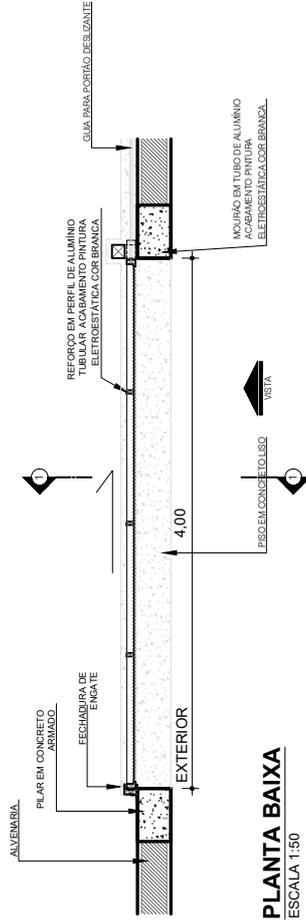

PLANTA BAIXA
 ESCALA 1:50

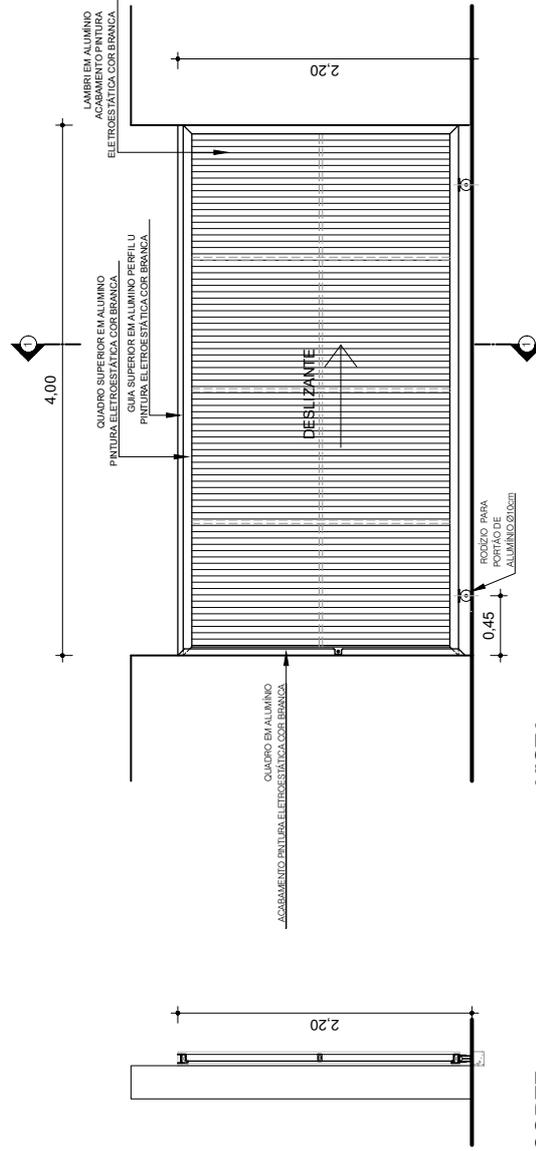

VISTA
 ESCALA 1:50

CORTE
 ESCALA 1:50

ESTADO DO RIO GRANDE DO SUL SECRETARIA DE OBRAS PÚBLICAS SUBED - DPPE	DIRETOR(A) ARQ. MARCUS WEBER	RESPONSÁVEL TÉCNICO: ARQ. SAMUEL DORTAS CAU-RS A262154-1	OBRA ESCOLA PADRÃO FINDE 13 SALAS - CAPÃO DA CANOA	DATA JAN 2026
	COORD. PROJ. ARQ. LUMENA BISSI	PROJETO EXECUTIVO	ENDEREÇO AV. CRISTÓVÃO COLOMBO S/N MUNICÍPIO CAPÃO DA CANOA / RS	ASSUNTO DET. 1 ESQUADRIAS PORTÃO DESLIZANTE P04
ESCALA 1:50	ÁREA 4.172,90 m²	ESCALA 1:50	PROJETO EXECUTIVO	PRANCHA ARQ-06/19

A

B

C


D

E

F



CONFERIR TODAS AS MEDIDAS IN LOCO

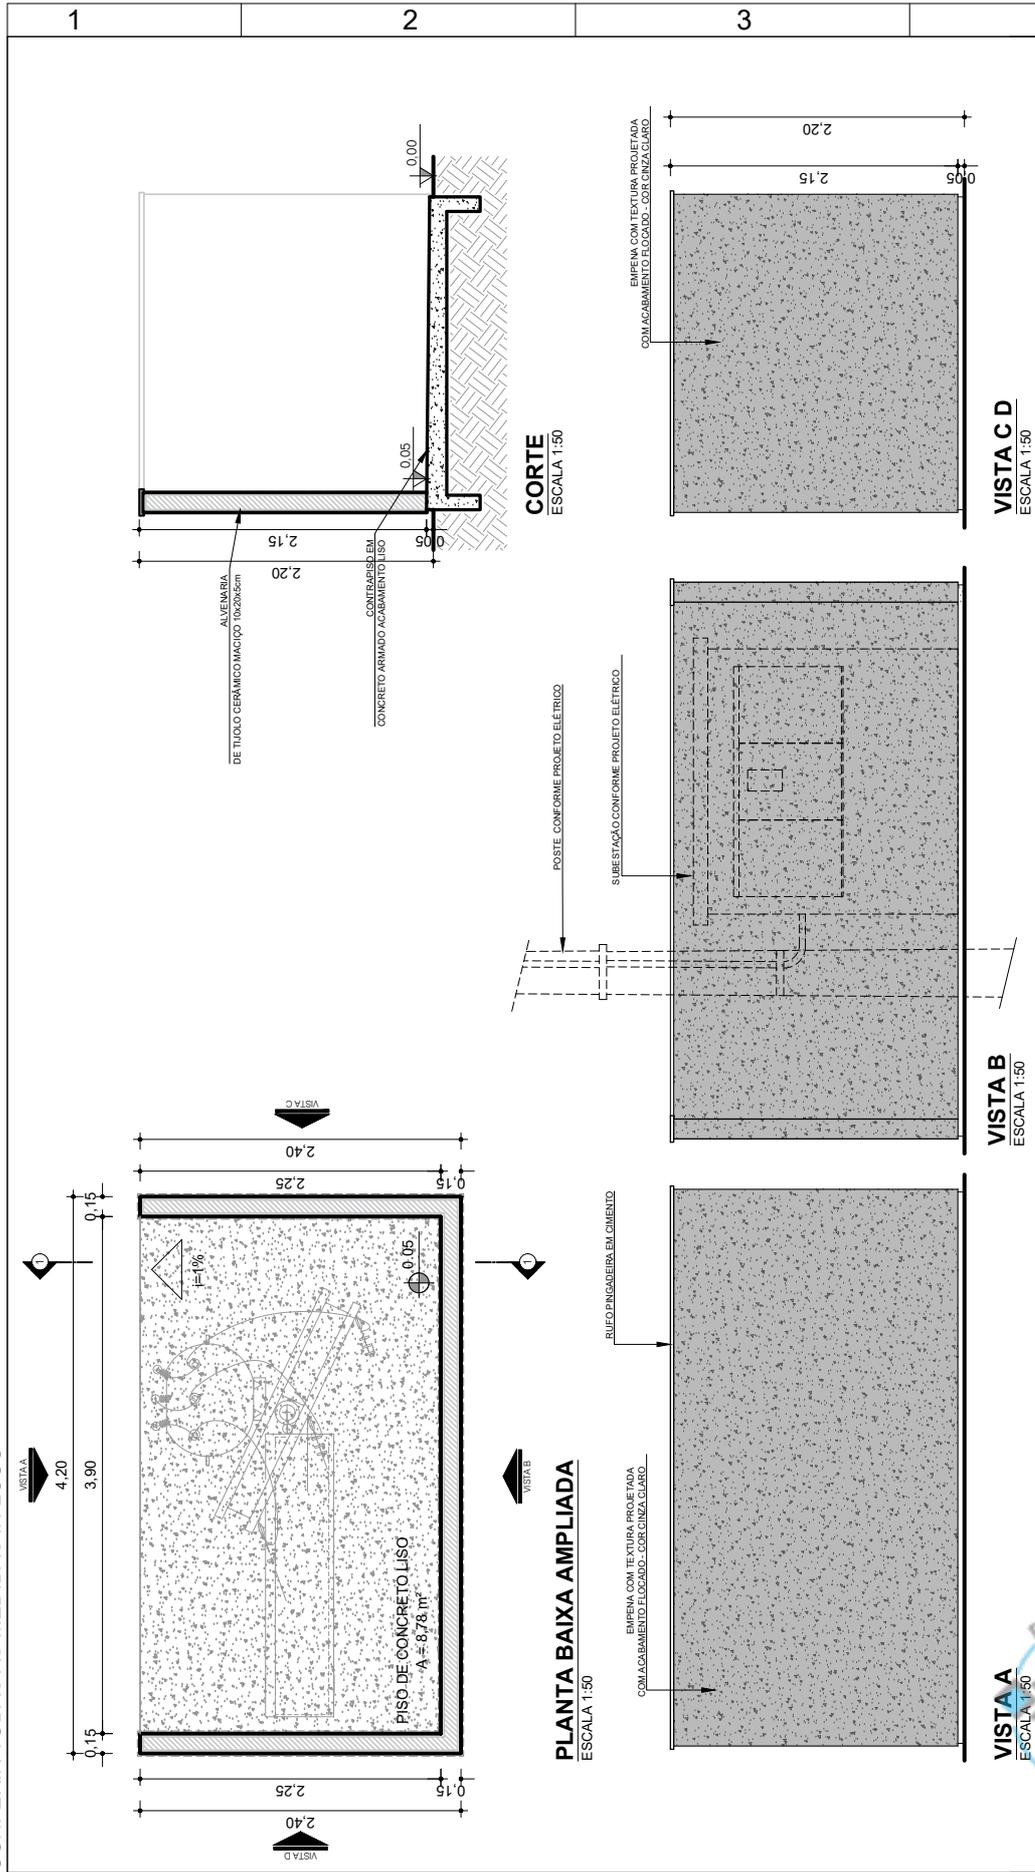


DIRETOR(A) ARQ. MARCUS WEBER COORD. PROJ. ARQ. LUMENA BISSI PROJETO EXECUTIVO	RESPONSÁVEL TÉCNICO: ARQ. SAMUEL DORTAS CAU-RS A262154-1	OBRAS ESCOLA PADRÃO FNDE 13 SALAS - CAPÃO DA CANOA	DATA JAN 2026
			PRANCHA ARQ-07/19
ESTADO DO RIO GRANDE DO SUL SECRETARIA DE OBRAS PÚBLICAS SUBED - DPPE	ESCALA 1:50	ÁREA 4.172,90 m²	ASSUNTO DET. 2 SUBESTAÇÃO
			MUNICÍPIO CAPÃO DA CANOA / RS

T B C D A




CONFERIR TODAS AS MEDIDAS IN LOCO

DET - REBAIXO
ESCALA 1:50

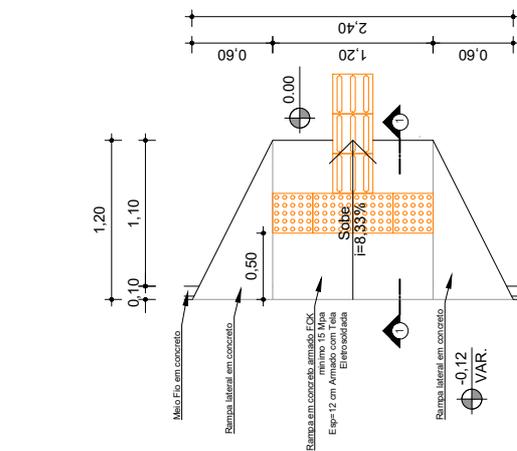


Planta

DET - REBAIXO VEÍCULOS
ESCALA 1:50

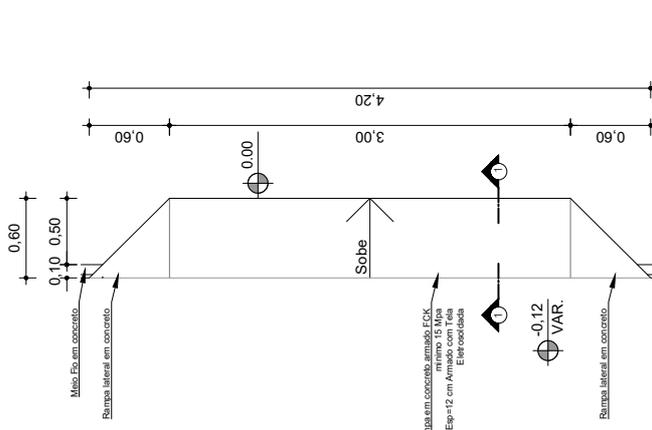


Planta


DET - MURO DE DIVISA EM COBOGÓ
ESCALA 1:50

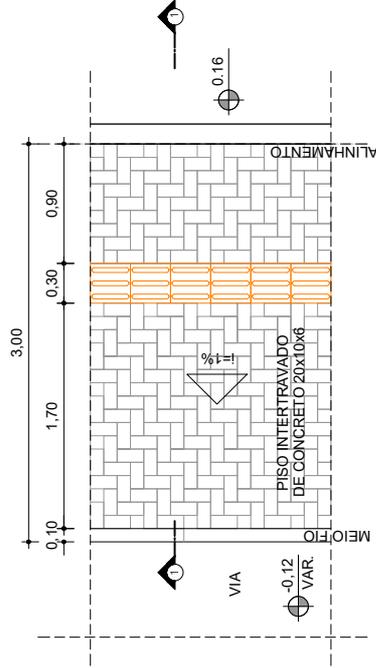

Planta

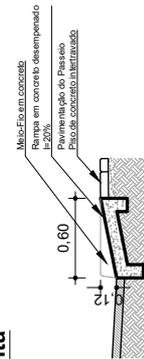

Corte

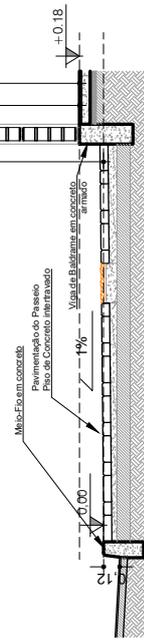

Corte

Corte

Corte

Corte

Corte

Corte


Corte

<p>ESTADO DO RIO GRANDE DO SUL SECRETARIA DE OBRAS PÚBLICAS SUBED - DPPE</p>	<p>DIRETOR(A) ARQ. MARCUS WEBER</p>	<p>RESPONSÁVEL TÉCNICO: ARQ. SAMUEL DORTAS CAU-RS A262154-1</p>	<p>OBRA ESCOLA PADRÃO FNDE 13 SALAS - CAPÃO DA CANOA</p>	<p>DATA JAN 2026</p>
	<p>COORD. PROJ. ARQ. LUMENA BISSI</p>	<p>PROJETO EXECUTIVO</p>	<p>ESCALA 1:50</p>	<p>ASSUNTO DET. 3 REBAIXOS E PASSEIO</p>

T B C D E



CONFERIR TODAS AS MEDIDAS IN LOCO

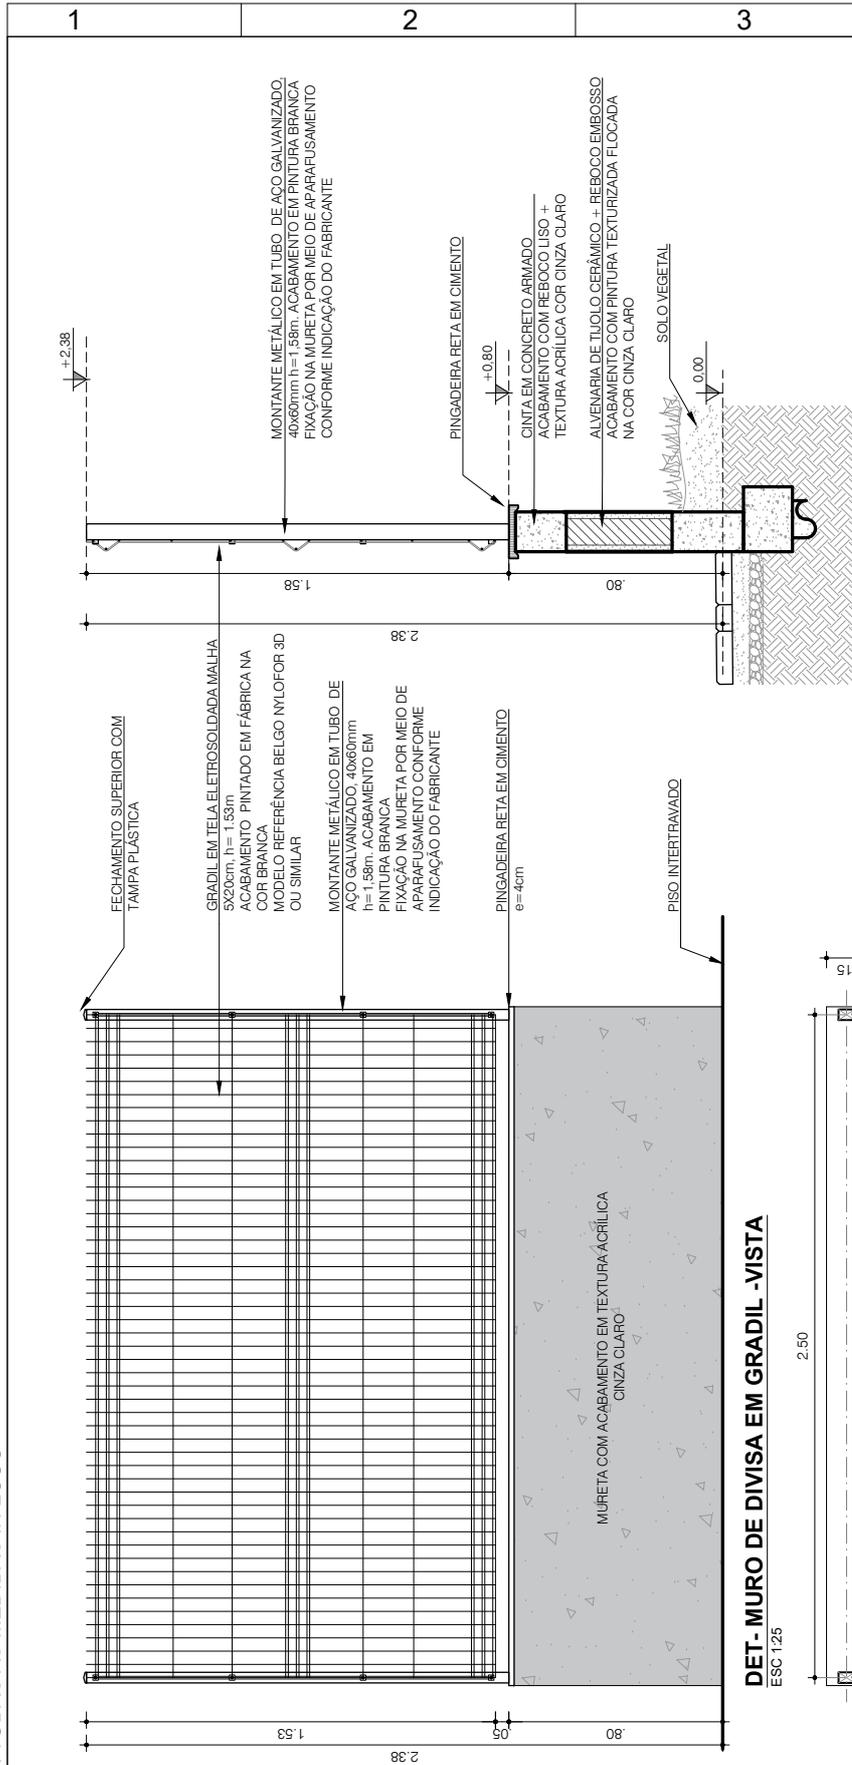

DET-MURO DE DIVISA EM GRADIL - PLANTA
ESC 1:25

DET-MURO DE DIVISA EM GRADIL - CORTE
ESC 1:25



ESTADO DO RIO GRANDE DO SUL
SECRETARIA DE OBRAS PÚBLICAS
SUBED - DPPE

DIRETOR(A)
ARQ. MARCUS WEBER
COORD. PROJ.
ARQ. LUMENA BISSI
PROJETO EXECUTIVO

RESPONSÁVEL TÉCNICO:
ARQ. SAMUEL DORTAS
CAU-RS A262154-1
ESCALA 1:50
ÁREA 4.172,90 m²

OBRA
ESCOLA PADRÃO FNDE 13 SALAS - CAPÃO DA CANOA
ENDEREÇO
AV. CRISTÓVÃO COLOMBO S/N
MUNICÍPIO
CAPÃO DA CANOA / RS

DATA
JAN 2026
PRANCHA
ARQ-09/19

T

II

D


C

B

A



CONFERIR TODAS AS MEDIDAS IN LOCO

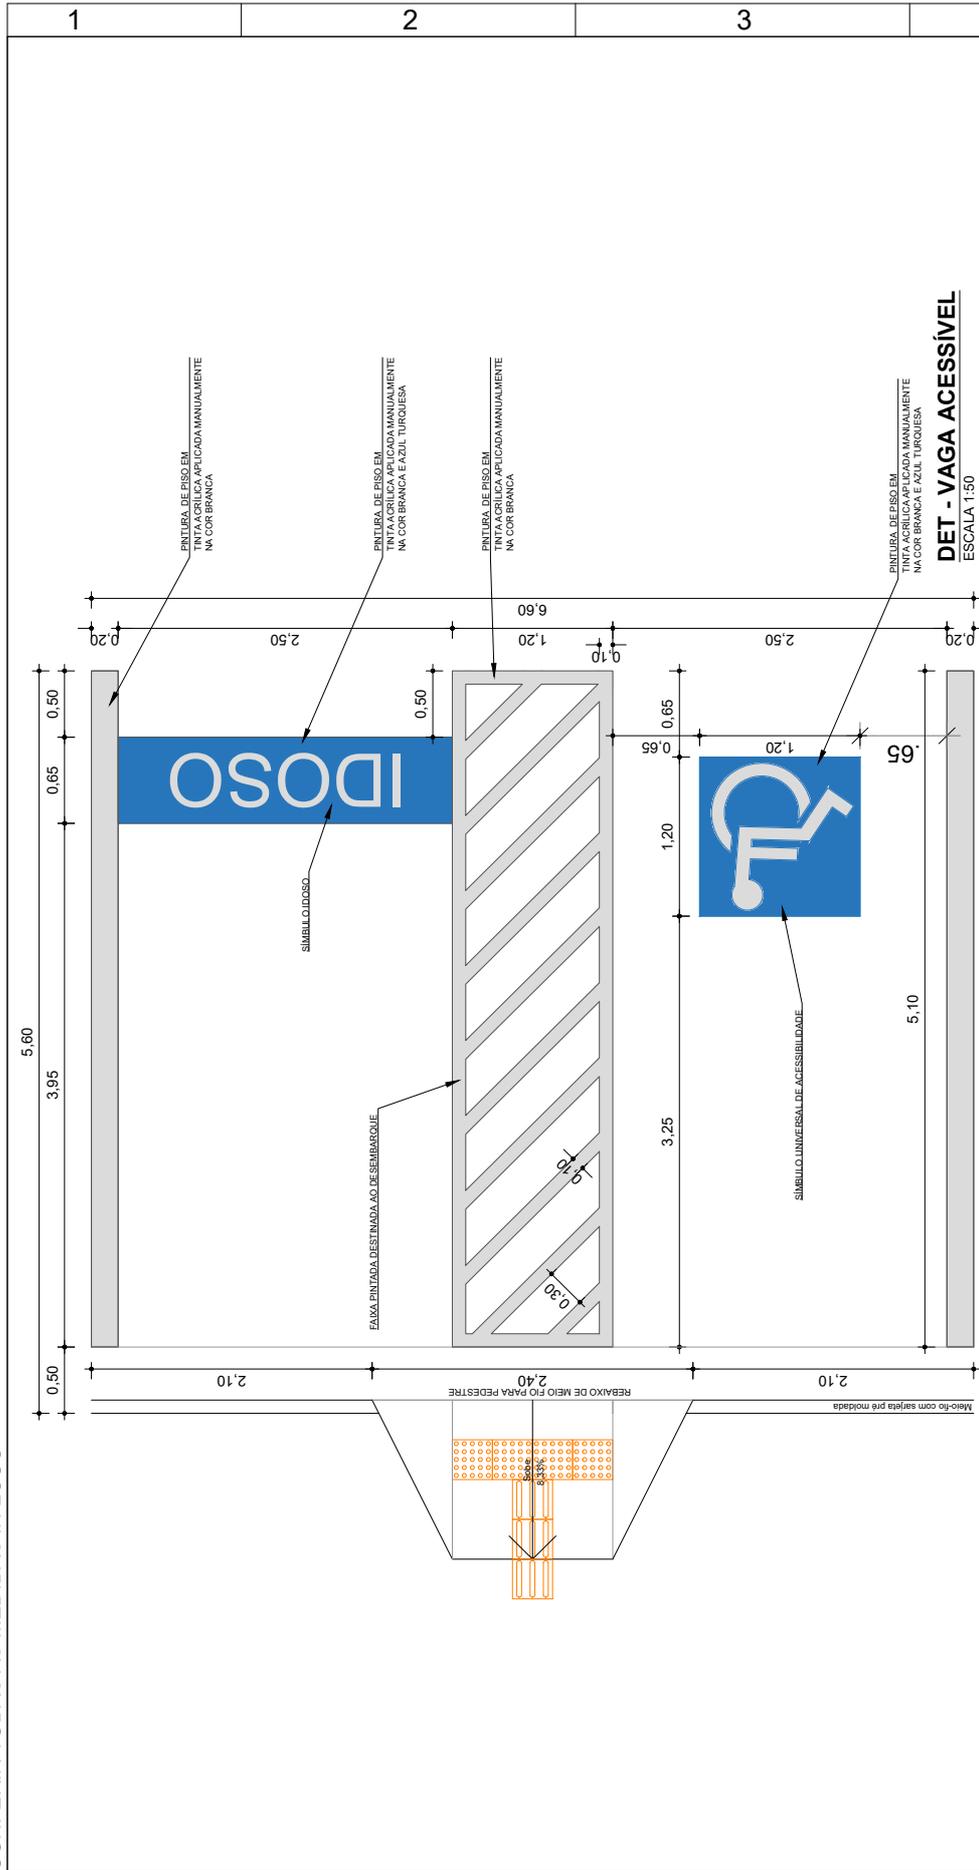

 ESTADO DO RIO GRANDE DO SUL SECRETARIA DE OBRAS PÚBLICAS SUBED - DPPE	DIRETOR(A) ARQ. MARCUS WEBER	RESPONSÁVEL TÉCNICO: ARQ. SAMUEL DORTAS CAU-RS A262154-1	OBRA ESCOLA PADRÃO FNDE 13 SALAS - CAPÃO DA CANOA	DATA JAN 2026
	COORD. PROJ. ARQ. LUMENA BISSI	ESCALA 1:50	ENDEREÇO AV. CRISTÓVÃO COLOMBO S/N MUNICÍPIO CAPÃO DA CANOA / RS	ASSUNTO DET. 5 VAGA ACESSIVEL

T B C D A



Nome do documento: SOP-SEDUC-CAPAO_DA_CANOA-NOVO_PAC_SELECOES-ARQ-PE-01-10.pdf

Documento assinado por	Órgão/Grupo/Matrícula	Data
Samuel Aharon Cassol Bittencourt Dortas	SOP / FT PPCI / 487224001	14/01/2026 16:42:30

