


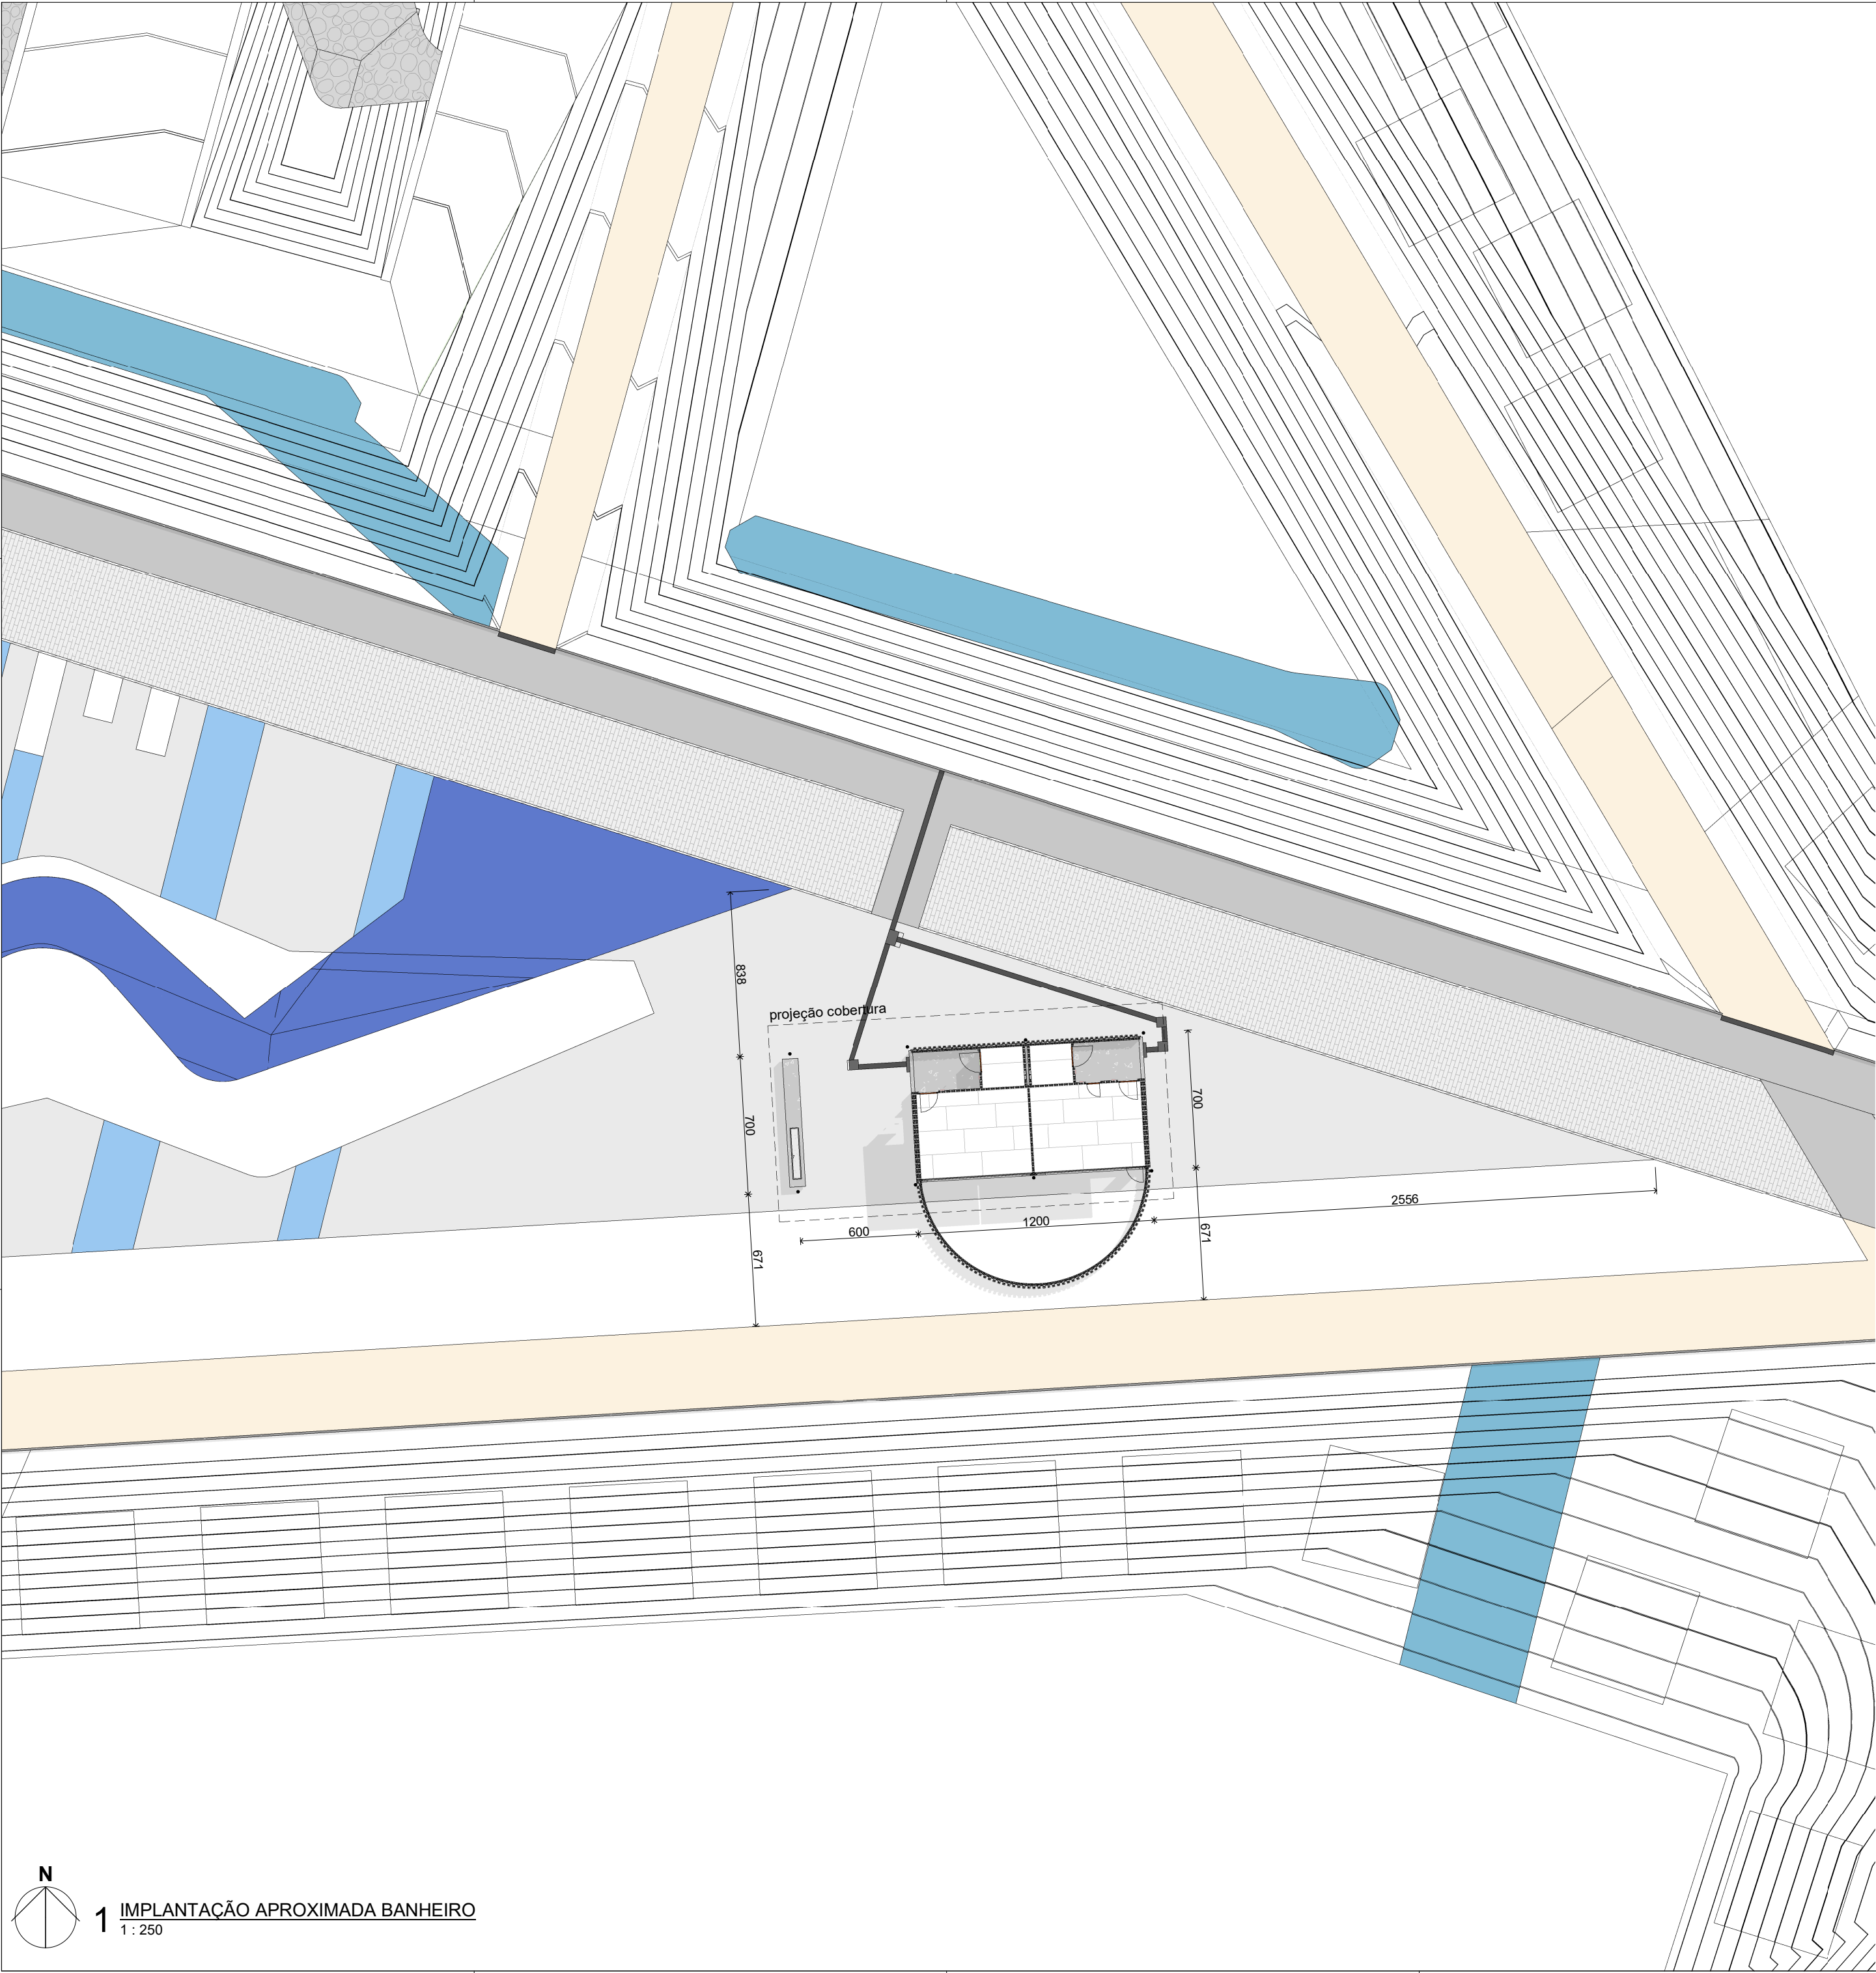

1 IMPLANTAÇÃO APROXIMADA BANHEIRO
1 : 250

TABELA DE ACABAMENTO POR AMBIENTE

PIS.01 PISO PAR.01 PAREDE FOR.01 FORRO ROD.01 RODAPE					
NUM	AMBIENTE	PIS	PAR	FOR	ROD
01	acesso sanitários	CON.01	-	-	-
02	acesso sanitários	CON.01	-	-	-
03	sanitário PCD	CON.01	CER.01	CHA.01	-
04	sanitário PCD	CON.01	CER.01	CHA.01	-
05	sanitário masculino	CON.01	CER.01	CHA.01	-
06	sanitário feminino	CON.01	CER.01	CHA.01	-
07	depósito	CON.01	-	CHA.01	-
08	pátio descoberto	-	-	-	-

PAREDES		
CÓD	DESCRIÇÃO	ÁREA
PA01	PAREDE EM TIJOLO SOLO-CIMENTO 25x12.5x7.5 NA COR AMÊNDOA COM ARGAMASSA DE REJUNTAMENTO TIPO I NA COR MARFIM. ACABAMENTO HIDROFUGANTE INCOLOR QUE NÃO ALTERE A COR OU APARÊNCIA DOS TIJOLOS - CONSIDERAR APLICAÇÃO NAS FACES COM TIJOLOS A VISTA, INTERNAS E/OU EXTERNAS.	157.84 m²
PA02	PAREDE EM MEIO TIJOLO SOLO-CIMENTO 12.5x12.5x7.5cm NA COR AMÊNDOA COM ARGAMASSA DE REJUNTAMENTO TIPO I NA COR MARFIM. ACABAMENTO HIDROFUGANTE INCOLOR QUE NÃO ALTERE A COR OU APARÊNCIA DOS TIJOLOS - CONSIDERAR APLICAÇÃO NAS FACES COM TIJOLOS A VISTA, INTERNAS E/OU EXTERNAS.	10.55 m²
PA03	COBOGÔ EM TIJOLO SOLO-CIMENTO 25x12.5x7.5cm NA COR AMÊNDOA NA PAGINAÇÃO PERPENDICULAR. ACABAMENTO HIDROFUGANTE INCOLOR QUE NÃO ALTERE A COR OU APARÊNCIA DOS TIJOLOS - CONSIDERAR APLICAÇÃO NAS FACES INTERNAS E EXTERNAS.	80.09 m²
PA05	DIVISÓRIAS PARA SANITÁRIOS COM ACABAMENTO EM PAINEL TS ESTRUTURAL COR PLATINA L-139 OU SIMILAR	19.16 m²
PA06	TIJOLO ECOLÓGICO DE SOLO-CIMENTO TIPO CANALETA	8.59 m²

TIJOLOS		
CÓD	DESCRIÇÃO	QTDE.
BL01	TIJOLO ECOLÓGICO DE SOLO-CIMENTO - MEIO BLOCO 12.5x12.5x7.5CM	701
BL02	TIJOLO ECOLÓGICO DE SOLO-CIMENTO 25x12.5x7.5CM	10812
BL03	TIJOLO ECOLÓGICO DE SOLO-CIMENTO TIPO CANALETA 25x12.5x7.5CM	444
BL04	TIJOLO ECOLÓGICO DE SOLO-CIMENTO TIPO CANALETA - MEIO BLOCO 12.5x12.5x7.5CM	28

REVESTIMENTOS		
CÓD	DESCRIÇÃO	ÁREA
CER.01	REVESTIMENTO CERÂMICO BRANCO 5X5CM	117.72 m²

CÓD.	DESCRIÇÃO	ÁREA
CON.01	ACABAMENTO DE CONCRETO POLIDO FEITO DIRETAMENTE NO RADIER	71.51 m²

FORRO		
CÓD	DESCRIÇÃO	ÁREA
CHA.01	FORRO METÁLICO TIPO COLMEIA COM PERFIL H=35mm E MALHA DE 78x78mm. PINTURA GRAFITE COR RAL 7024. PESO DE 1,78 kg/m	50.5 m²

TELHA	
CÓD	DESCRIÇÃO
TE01	TELHA AUTOPORTANTE EM GALVALUME MODELO RT260/620 - FORNECEDOR REGIONAL TELHAS OU SIMILAR COMPRIMENTO 10M E COR RAL 9003 NA FACE SUPERIOR E INFERIOR DA TELHA

R06	REVISÃO		12/03/2026
R05	REVISÃO		27/02/2026
R04	REVISÃO		20/02/2026
REVISÃO	DESCRIÇÃO	REVISADO POR	DATA



EMBYÁ - Paisagens e Ecossistemas

Rua Dona Mariana 133, casa 2.
Botafogo, Rio de Janeiro - RJ.
CEP 22280-020
Tel: +55 21 3557-3215
embya@embya.com.br

CONTRATANTE			
FEDERAÇÃO VAREJISTA DO ESTADO DO RIO GRANDE DO SUL			
FISCAL		GOVERNO DO ESTADO DO RIO GRANDE DO SUL - SEDUR	
ENDEREÇO		R. 12 de outubro, 205 - Passo de Estrela, Cruzeiro do Sul, RS	
DISCIPLINA		ARQUITETURA	
TÍTULO DA PRANCHA		IMPLANTAÇÃO BANHEIRO	
DESENHISTA		EQUIPE observatorio	
ARQUIVO ELETRÔNICO		25001_PS-EX-ARQ-201-IMPLANTAÇÃO-R06	

FISCAL		GOVERNO DO ESTADO DO RIO GRANDE DO SUL - SEDUR	
ENDEREÇO		R. 12 de outubro, 205 - Passo de Estrela, Cruzeiro do Sul, RS	
DISCIPLINA		ARQUITETURA	
TÍTULO DA PRANCHA		IMPLANTAÇÃO	

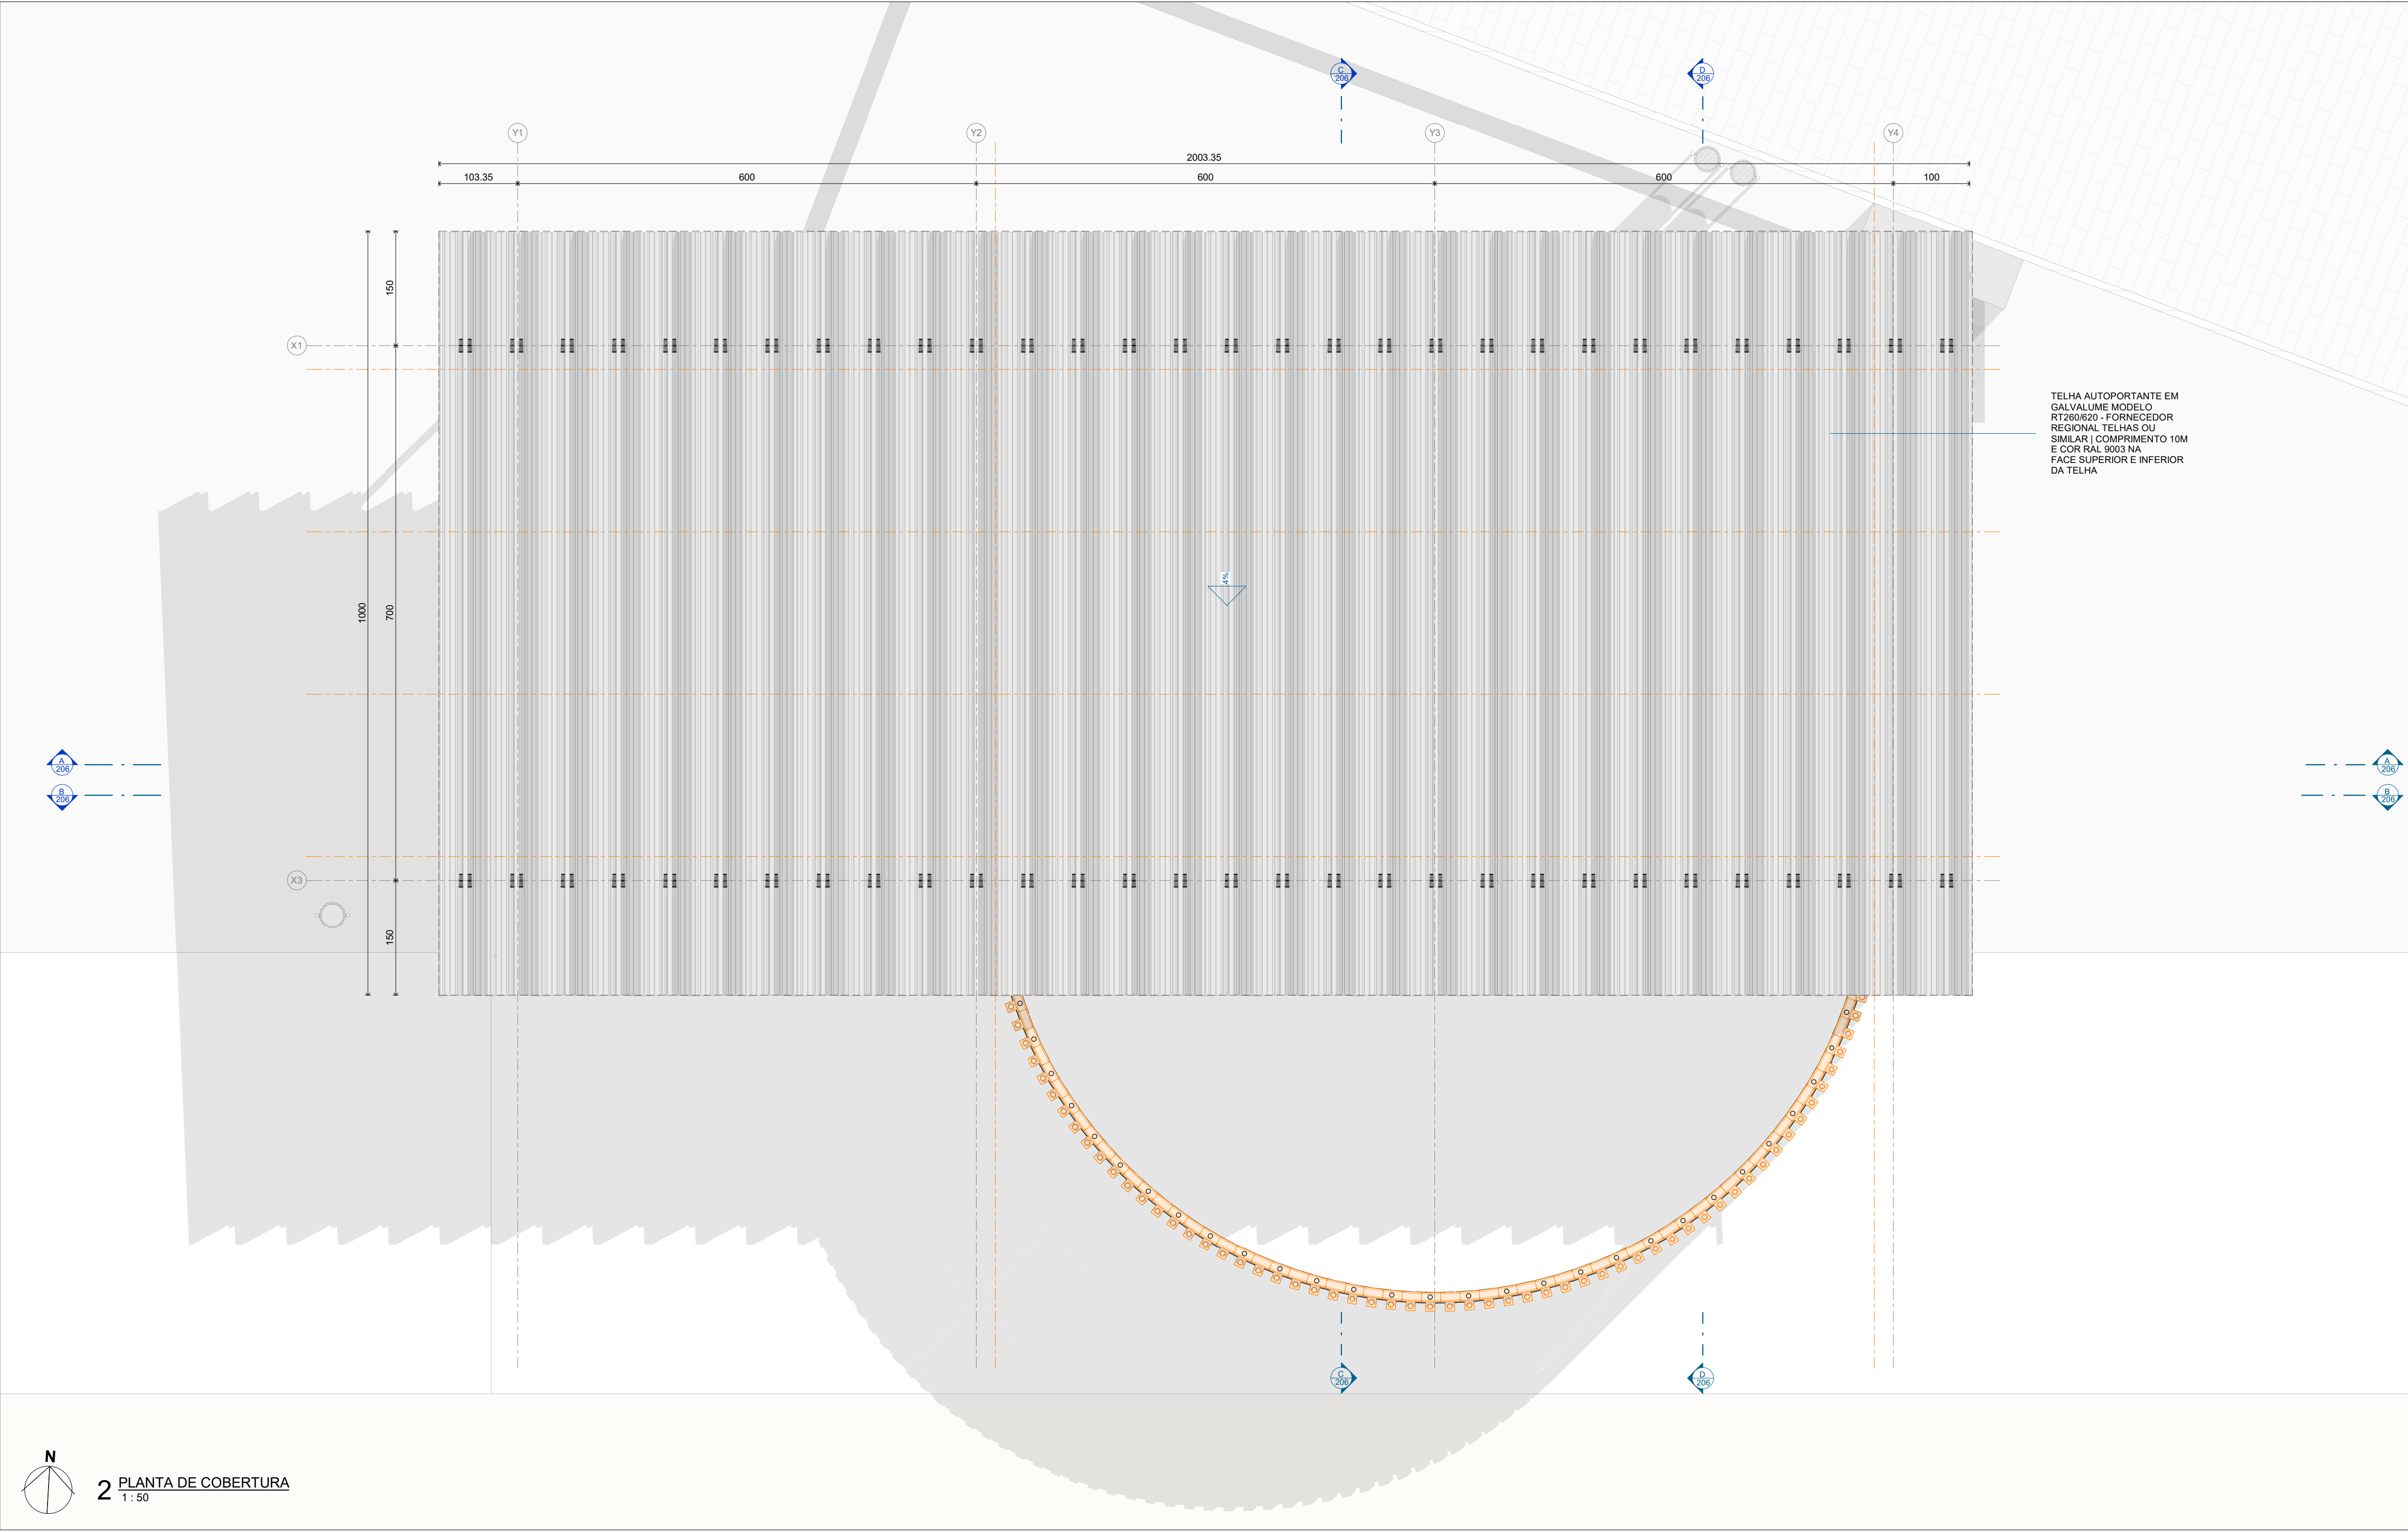


TABELA DE ACABAMENTO POR AMBIENTE					
PIS.01 PISO PAR.01 PAREDE FOR.01 FORRO ROD.01 RODAPE					
NUM	AMBIENTE	PIS	PAR	FOR	ROD
01	acesso sanitários	CON.01	-	-	-
02	acesso sanitários	CON.01	-	-	-
03	sanitário PCD	CON.01	CER.01	CHA.01	-
04	sanitário PCD	CON.01	CER.01	CHA.01	-
05	sanitário masculino	CON.01	CER.01	CHA.01	-
06	sanitário feminino	CON.01	CER.01	CHA.01	-
07	depósito	CON.01	CER.01	CHA.01	-
08	pátio descoberto	-	-	-	-

PAREDES		
CÓD	DESCRIÇÃO	ÁREA
PA01	PAREDE EM TUIJO SOLO-CIMENTO 25x12,5x7,5 NA COR AMÊNDOA COM ARGAMASSA DE REJUNTAMENTO TIPO I NA COR MARFIM. ACABAMENTO HIDROFUGANTE INCOLOR QUE NÃO ALTERE A COR OU APARÊNCIA DOS TUIJOS - CONSIDERAR APLICAÇÃO NAS FACES COM TUIJOS A VISTA, INTERNAS E/OU EXTERNAS.	157,84 m²
PA02	PAREDE EM MEIO TUIJO SOLO-CIMENTO 12,5x12,5x7,5cm NA COR AMÊNDOA COM ARGAMASSA DE REJUNTAMENTO TIPO I NA COR MARFIM. ACABAMENTO HIDROFUGANTE INCOLOR QUE NÃO ALTERE A COR OU APARÊNCIA DOS TUIJOS - CONSIDERAR APLICAÇÃO NAS FACES COM TUIJOS A VISTA, INTERNAS E/OU EXTERNAS.	10,55 m²
PA03	COBOGO EM TUIJO SOLO-CIMENTO 25x12,5x7,5cm NA COR AMÊNDOA NA PAGINAÇÃO PERPENDICULAR. ACABAMENTO HIDROFUGANTE INCOLOR QUE NÃO ALTERE A COR OU APARÊNCIA DOS TUIJOS - CONSIDERAR APLICAÇÃO NAS FACES INTERNAS E EXTERNAS.	80,09 m²
PA05	DIVISÓRIAS PARA SANITÁRIOS COM ACABAMENTO EM PAINEL TS ESTRUTURAL COR PLATINA L-139 OU SIMILAR	19,16 m²
PA06	TUIJO ECOLÓGICO DE SOLO-CIMENTO TIPO CANALETA	8,59 m²

TIJOLOS		
CÓD	DESCRIÇÃO	QTDE.
BL01	TUIJO ECOLÓGICO DE SOLO-CIMENTO - MEIO BLOCO 12,5x12,5x7,5CM	701
BL02	TUIJO ECOLÓGICO DE SOLO-CIMENTO 25x12,5x7,5CM	10812
BL03	TUIJO ECOLÓGICO DE SOLO-CIMENTO TIPO CANALETA 25x12,5x7,5CM	444
BL04	TUIJO ECOLÓGICO DE SOLO-CIMENTO TIPO CANALETA - MEIO BLOCO 12,5x12,5x7,5CM	28

REVESTIMENTOS		
CÓD	DESCRIÇÃO	ÁREA
CER.01	REVESTIMENTO CERÂMICO BRANCO 5X5CM	117,72 m²

PISOS		
CÓD.	DESCRIÇÃO	ÁREA
CON.01	ACABAMENTO DE CONCRETO POLIDO FEITO DIRETAMENTE NO RADIER	71,51 m²

FORRO		
CÓD	DESCRIÇÃO	ÁREA
CHA.01	FORRO METÁLICO TIPO COLMEIA COM PERFIL H=35mm E MALHA DE 78x78mm. PINTURA GRÁFITE COR RAL 7024. PESO DE 1,78 kg/m	50,5 m²

TELHA	
CÓD	DESCRIÇÃO
TE01	TELHA AUTOPORTANTE EM GALVALUME MODELO RT260/620 - FORNECEDOR REGIONAL TELHAS OU SIMILAR COMPRIMENTO 10M E COR RAL 9003 NA FACE SUPERIOR E INFERIOR DA TELHA

ÁREAS ÚTEIS		
Nº	LOCAL	ÁREA
TÉRREO		
01	acesso sanitários	6,95 m²
02	acesso sanitários	6,89 m²
03	sanitário PCD	4,12 m²
04	sanitário PCD	4,12 m²
05	sanitário masculino	20,23 m²
06	sanitário feminino	22,46 m²
07	depósito	1,59 m²
08	pátio descoberto	49,64 m²
TOTAL		116 m²

ÁREA CONSTRUÍDA TOTAL		
NOME	ÁREA	
ÁREA CONSTRUÍDA TOTAL	204,17 m²	
TOTAL	204,17 m²	

PORTAS			
CÓD	DESCRIÇÃO	QTDE	LxX
A01a	PORTA EM ALUMÍNIO COM BATENTES TUBULARES EM METALON. BANDEIRA FIXA, FOLHA COM ESTRUTURA DE METALON REVESTIDA COM ALUMÍNIO. PINTURA ESMALTE FOSCO COR RAL 2010.	1	112,5x270
A01b	PORTA EM ALUMÍNIO COM BATENTES TUBULARES EM METALON. BANDEIRA FIXA, FOLHA COM ESTRUTURA DE METALON REVESTIDA COM ALUMÍNIO. PINTURA ESMALTE FOSCO COR RAL 2010.	1	112,5x270
A02a	PORTA EM ALUMÍNIO COM BATENTES TUBULARES EM METALON. BANDEIRA FIXA, FOLHA COM ESTRUTURA DE METALON REVESTIDA COM ALUMÍNIO. PINTURA ESMALTE FOSCO COR RAL 2010.	1	100x270
A02b	PORTA EM ALUMÍNIO COM BATENTES TUBULARES EM METALON. BANDEIRA FIXA, FOLHA COM ESTRUTURA DE METALON REVESTIDA COM ALUMÍNIO. PINTURA ESMALTE FOSCO COR RAL 2010.	1	100x270
A03	PORTA EM ALUMÍNIO COM BATENTES TUBULARES EM METALON. BANDEIRA FIXA, FOLHA COM ESTRUTURA DE METALON REVESTIDA COM ALUMÍNIO. PINTURA ESMALTE FOSCO COR RAL 2010.	1	75x270
A04	PORTA PARA DIVISÓRIA COM ACABAMENTO EM FÓRMICA TS COR PLATINA L-139	6	80x210

ESQUADRIAS			
CÓD	DESCRIÇÃO	QTDE	LxX
VI01	ESQUADRIA FIXA EM VIDRO TEMPERADO INCOLOR 8MM, 6 MÓDULOS, COM 1 PORTA PIVOTANTE; BANDEIRA SUPERIOR COM 3 MÓDULOS FIXOS E 3 MÓDULOS PIVOTANTES.	1	556,5x243
VI02	ESQUADRIA FIXA EM VIDRO TEMPERADO E INCOLOR 8MM, 6 MÓDULOS, COM 1 PORTA PIVOTANTE; BANDEIRA SUPERIOR COM 3 MÓDULOS FIXOS E 3 MÓDULOS PIVOTANTES.	1	556,5x243

PORTAS DE VIDRO			
CÓD	DESCRIÇÃO	QTDE	LxX
PV03	PORTA PIVOTANTE EM VIDRO	1	92,75x210

MOBILIÁRIOS E BANCADAS			
CÓD	DESCRIÇÃO	QTDE	
BC01	BANCADA MOLDADA EM CONCRETO, COM ACABAMENTO APARENTE, COM CUBA ESCULPIDA E DETALHE EM CHAPA DE AÇO INOX.	1	
BC02	BANCADA MOLDADA EM CONCRETO, COM ACABAMENTO APARENTE, COM CUBA ESCULPIDA E DETALHE EM CHAPA DE AÇO INOX.	1	
BC05	BANCO E BEBEDOURO SOB MEDIDA, MOLDADO EM CONCRETO, COM ACABAMENTO APARENTE; CONTEM TORNEIRAS E INSTALAÇÕES HIDRÁULICAS.	1	

GOVERNO DO ESTADO
RIO GRANDE DO SUL

SECRETARIA DE DESENVOLVIMENTO URBANO
E METROPOLITANO

EMB

Y

Y

Á

EMBRYÁ - Paisagens e Ecossistemas
Rua Dona Mariana 133, casa 2.
Botafogo, Rio de Janeiro - RJ
CEP 22280-020
Tel: +55 21 3557-3215
embrya@embrya.com.br

CONTRATANTE		FEDERAÇÃO VAREJISTA DO ESTADO DO RIO GRANDE DO SUL		Nº PROJETO	
FISCAL	GOVERNO DO ESTADO DO RIO GRANDE DO SUL - SEDUR			25001	
ENDEREÇO	R. 12 de outubro, 205 - Passo de Estrela, Cruzeiro do Sul, RS				
DISCIPLINA	ARQUITETURA	FASE (CÓD FASE)	PROJETO EXECUTIVO	CÓD FASE	ESCALA
TÍTULO DA PRANCHA	PLANTA DE COBERTURA			EX	1 : 50
DESENHISTA	EQUIPE observatorio		RESI TECH	Documento assinado digitalmente LUCIANO ROCHA DE ANDRADES Data: 17/03/2026 17:23:18-0900 Verifique em https://validar.it.gov.br	
ARQUIVO ELETRÔNICO					

25001_PS-EX-ARQ-202-PLANTA COBERTURA-R06

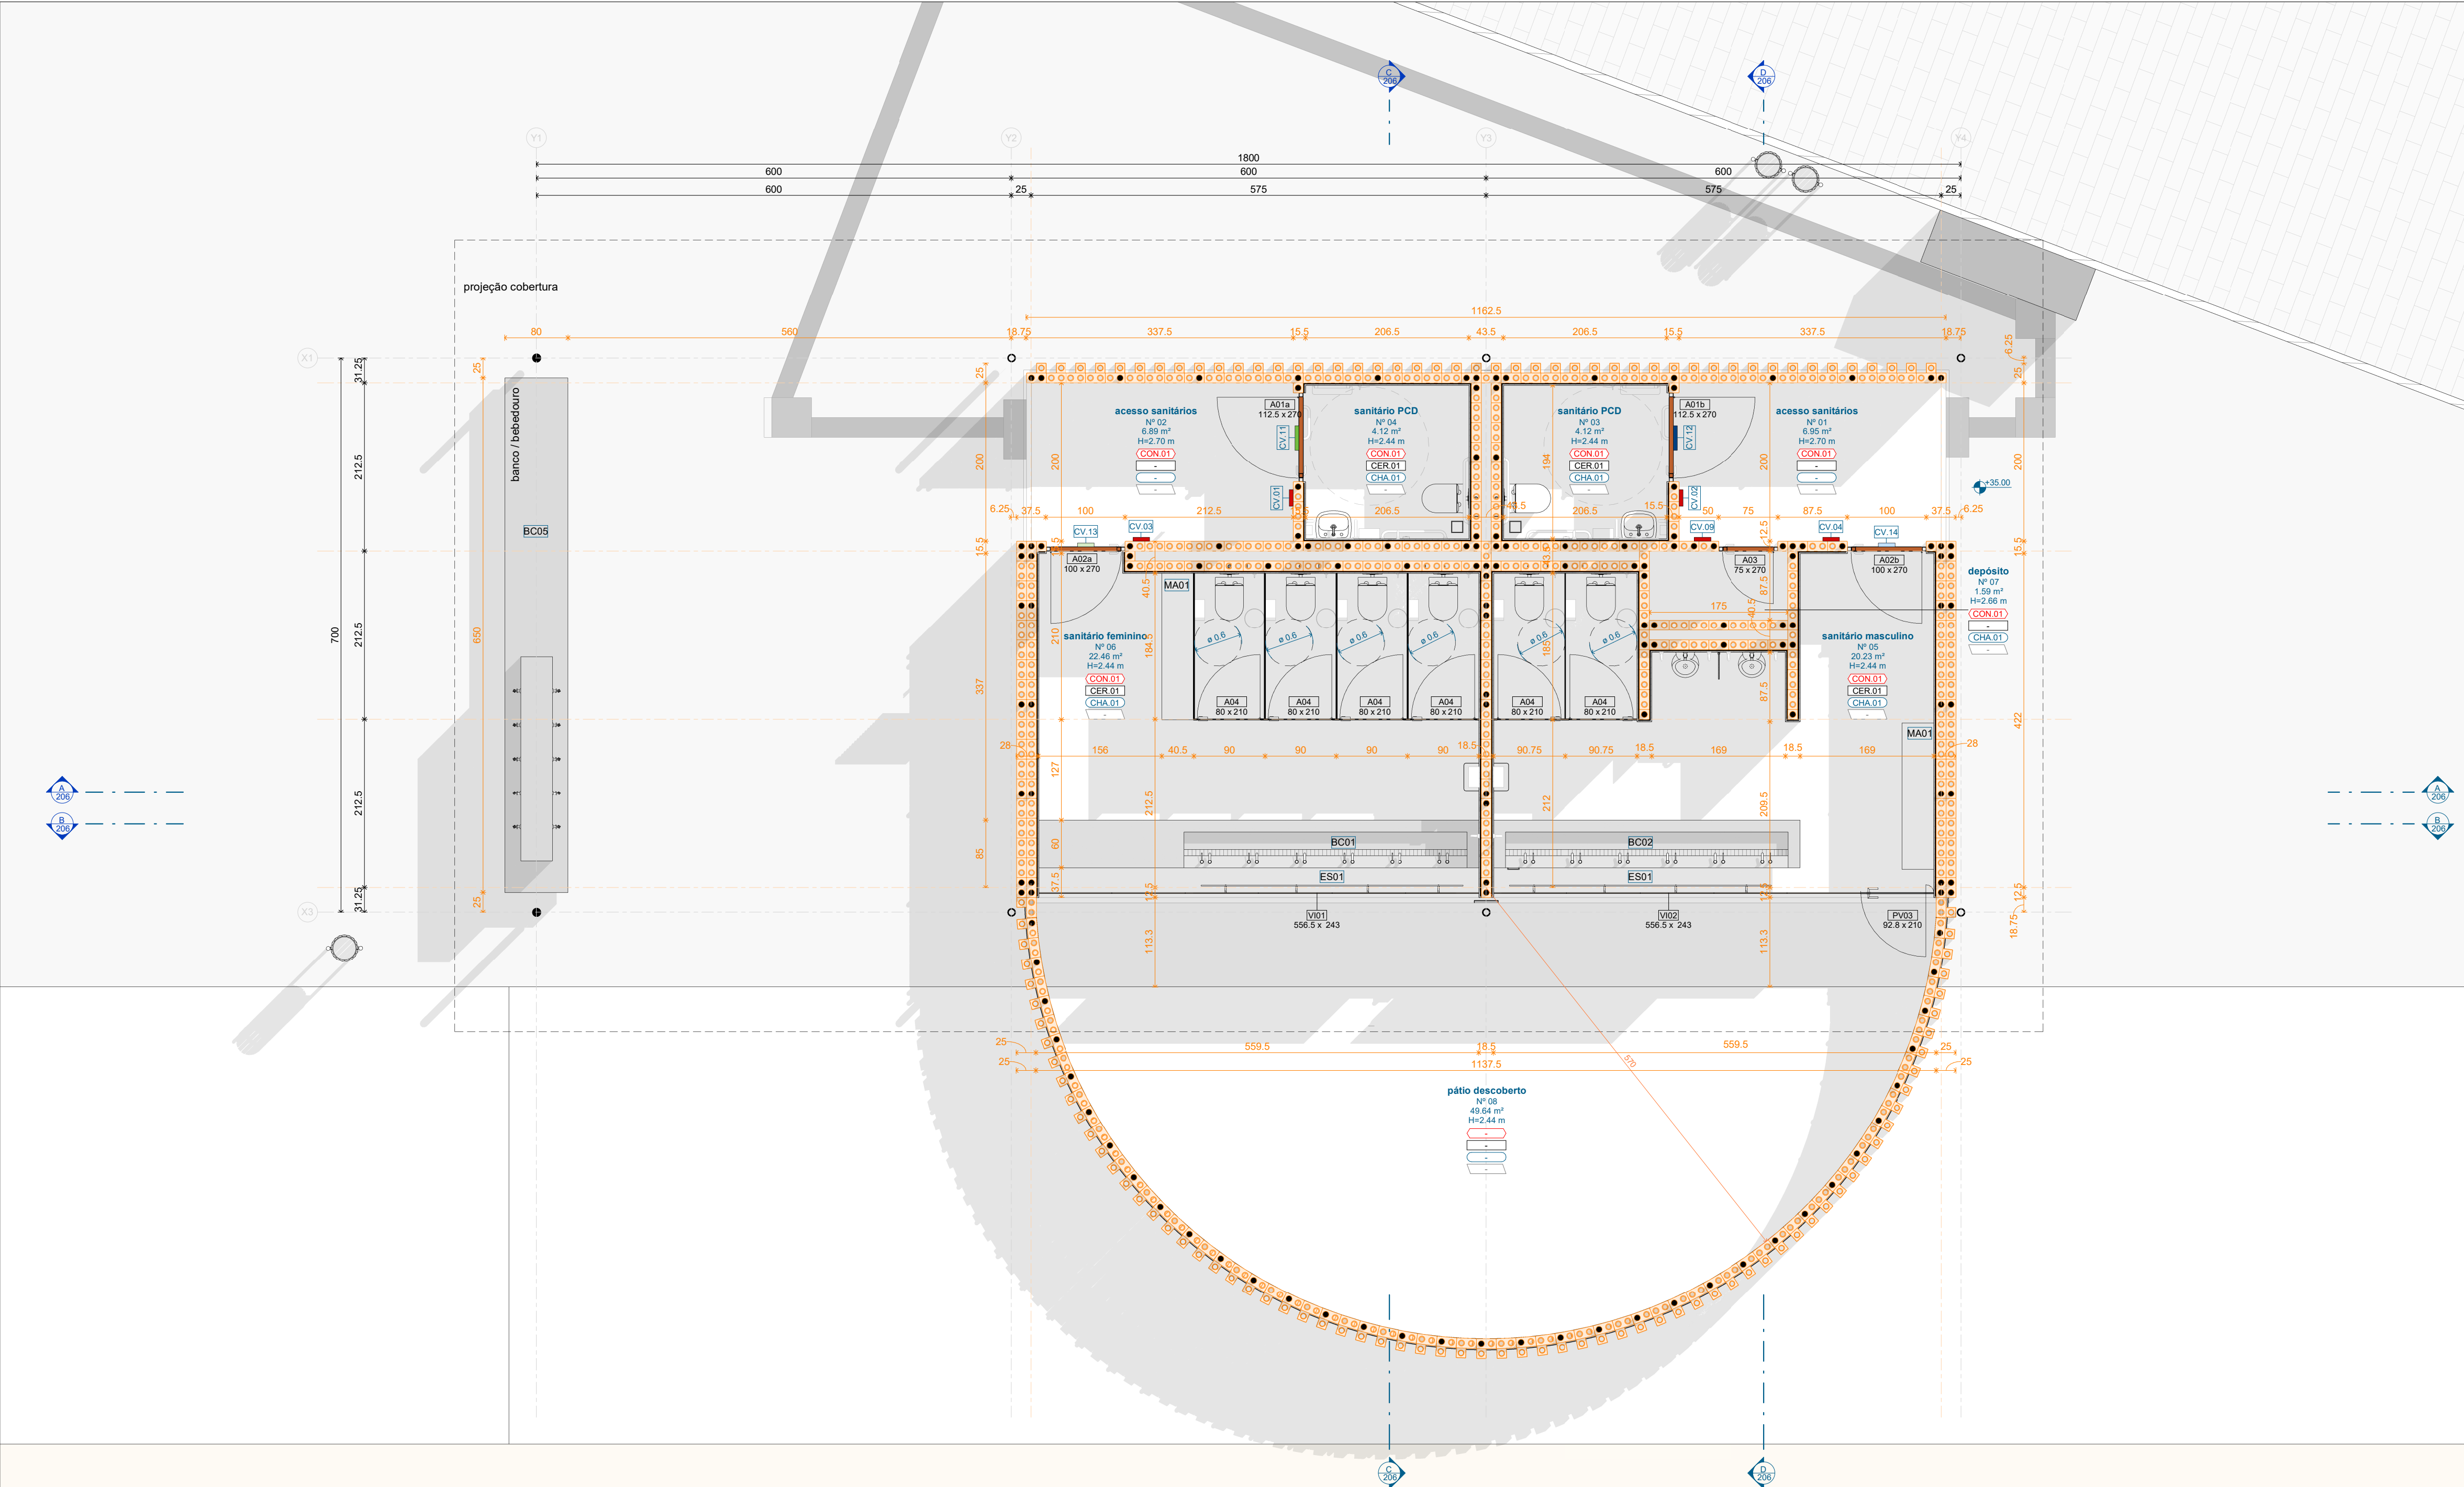


TABELA DE ACABAMENTO POR AMBIENTE					
		(PIS.01)	PISO		
		(PAR.01)	PAREDE		
		(FOR.01)	FORRO		
		(ROD.01)	RODAPE		

NUM	AMBIENTE	PIS	PAR	FOR	ROD
01	acesso sanitários	CON.01	-	-	-
02	acesso sanitários	CON.01	-	-	-
03	sanitário PCD	CON.01	CER.01	CHA.01	-
04	sanitário PCD	CON.01	CER.01	CHA.01	-
05	sanitário masculino	CON.01	CER.01	CHA.01	-
06	sanitário feminino	CON.01	CER.01	CHA.01	-
07	depósito	CON.01	CHA.01	-	-
08	pátio descoberto	-	-	-	-

PAREDES		
CÓD	DESCRIÇÃO	ÁREA
PA01	PAREDE EM TUIJOLO SOLO-CIMENTO 25x12,5x7,5 NA COR AMÊNDOA COM ARGAMASSA DE REJUNTAMENTO TIPO I NA COR MARFIM. ACABAMENTO HIDROFUGANTE INCOLOR QUE NÃO ALTERE A COR OU APARÊNCIA DOS TUIJOLOS - CONSIDERAR APLICAÇÃO NAS FACES COM TUIJOLOS A VISTA, INTERNAS E/OU EXTERNAS.	157,84 m²
PA02	PAREDE EM MEIO TUIJOLO SOLO-CIMENTO 12,5x12,5x7,5cm NA COR AMÊNDOA COM ARGAMASSA DE REJUNTAMENTO TIPO I NA COR MARFIM. ACABAMENTO HIDROFUGANTE INCOLOR QUE NÃO ALTERE A COR OU APARÊNCIA DOS TUIJOLOS - CONSIDERAR APLICAÇÃO NAS FACES COM TUIJOLOS A VISTA, INTERNAS E/OU EXTERNAS.	10,55 m²
PA03	COBOGO EM TUIJOLO SOLO-CIMENTO 25x12,5x7,5cm NA COR AMÊNDOA NA PAGINAÇÃO PERPENDICULAR. ACABAMENTO HIDROFUGANTE INCOLOR QUE NÃO ALTERE A COR OU APARÊNCIA DOS TUIJOLOS - CONSIDERAR APLICAÇÃO NAS FACES INTERNAS E EXTERNAS.	80,09 m²
PA05	DIVISÓRIAS PARA SANITÁRIOS COM ACABAMENTO EM PAINEL TS ESTRUTURAL COR PLATINA L-139 OU SIMILAR	19,16 m²
PA06	TUIJOLO ECOLÓGICO DE SOLO-CIMENTO TIPO CANALETA	8,59 m²

TIJOLOS		
CÓD	DESCRIÇÃO	QTDE.
BL01	TUIJOLO ECOLÓGICO DE SOLO-CIMENTO - MEIO BLOCO 12,5x12,5x7,5CM	701
BL02	TUIJOLO ECOLÓGICO DE SOLO-CIMENTO 25x12,5x7,5CM	10812
BL03	TUIJOLO ECOLÓGICO DE SOLO-CIMENTO TIPO CANALETA 25x12,5x7,5CM	444
BL04	TUIJOLO ECOLÓGICO DE SOLO-CIMENTO TIPO CANALETA - MEIO BLOCO 12,5x12,5x7,5CM	28

REVESTIMENTOS		
CÓD	DESCRIÇÃO	ÁREA
CER.01	REVESTIMENTO CERÂMICO BRANCO 5X5CM	117,72 m²

PISOS		
CÓD.	DESCRIÇÃO	ÁREA
CON.01	ACABAMENTO DE CONCRETO POLIDO FEITO DIRETAMENTE NO RADIER	71,51 m²

FORRO		
CÓD	DESCRIÇÃO	ÁREA
CHA.01	FORRO METÁLICO TIPO COLMEIA COM PERFIL H=35mm E MALHA DE 78x78mm. PINTURA GRÁFITE COR RAL 7024 - PESO DE 1,78 kg/m	50,5 m²

TELHA	
CÓD	DESCRIÇÃO
TE01	TELHA AUTOPORTANTE EM GALVALUME MODELO RT260/620 - FORNECEDOR REGIONAL TELHAS OU SIMILAR COMPRIMENTO 10M E COR RAL 9003 NA FACE SUPERIOR E INFERIOR DA TELHA

ÁREAS ÚTEIS		
Nº	LOCAL	ÁREA
TÉRREO		
01	acesso sanitários	6,95 m²
02	acesso sanitários	6,89 m²
03	sanitário PCD	4,12 m²
04	sanitário PCD	4,12 m²
05	sanitário masculino	20,23 m²
06	sanitário feminino	22,46 m²
07	depósito	1,59 m²
08	pátio descoberto	49,64 m²
TOTAL		116 m²

ÁREA CONSTRUÍDA TOTAL		
NOME		ÁREA
ÁREA CONSTRUÍDA TOTAL		204,17 m²
TOTAL		204,17 m²

PORTAS			
CÓD	DESCRIÇÃO	QTDE	LxX
A01a	PORTA EM ALUMÍNIO COM BATENTES TUBULARES EM METALON. BANDEIRA FIXA, FOLHA COM ESTRUTURA DE METALON REVESTIDA COM ALUMÍNIO. PINTURA ESMALTE FOSCO COR RAL 2010.	1	112,5x270
A01b	PORTA EM ALUMÍNIO COM BATENTES TUBULARES EM METALON. BANDEIRA FIXA, FOLHA COM ESTRUTURA DE METALON REVESTIDA COM ALUMÍNIO. PINTURA ESMALTE FOSCO COR RAL 2010.	1	112,5x270
A02a	PORTA EM ALUMÍNIO COM BATENTES TUBULARES EM METALON. BANDEIRA FIXA, FOLHA COM ESTRUTURA DE METALON REVESTIDA COM ALUMÍNIO. PINTURA ESMALTE FOSCO COR RAL 2010.	1	100x270
A02b	PORTA EM ALUMÍNIO COM BATENTES TUBULARES EM METALON. BANDEIRA FIXA, FOLHA COM ESTRUTURA DE METALON REVESTIDA COM ALUMÍNIO. PINTURA ESMALTE FOSCO COR RAL 2010.	1	100x270
A03	PORTA EM ALUMÍNIO COM BATENTES TUBULARES EM METALON. BANDEIRA FIXA, FOLHA COM ESTRUTURA DE METALON REVESTIDA COM ALUMÍNIO. PINTURA ESMALTE FOSCO COR RAL 2010.	1	75x270
A04	PORTA PARA DIVISÓRIA COM ACABAMENTO EM FÓRMICA TS COR PLATINA L-139	6	80x210

ESQUADRIAS			
CÓD	DESCRIÇÃO	QTDE	LxX
VI01	ESQUADRIA FIXA EM VIDRO TEMPERADO INCOLOR 8MM, 6 MÓDULOS, BANDEIRA SUPERIOR COM 3 MÓDULOS FIXOS E 3 MÓDULOS PIVOTANTES.	1	556,5x243
VI02	ESQUADRIA FIXA EM VIDRO TEMPERADO E INCOLOR 8MM, 6 MÓDULOS, COM 1 PORTA PIVOTANTE; BANDEIRA SUPERIOR COM 3 MÓDULOS FIXOS E 3 MÓDULOS PIVOTANTES.	1	556,5x243

PORTAS DE VIDRO			
CÓD	DESCRIÇÃO	QTDE	LxX
PV03	PORTA PIVOTANTE EM VIDRO	1	92,75x210

MOBILIÁRIOS E BANCADAS		
CÓD	DESCRIÇÃO	QTDE
BC01	BANCADA MOLDADA EM CONCRETO, COM ACABAMENTO APARENTE, COM CUBA ESCULPIDA E DETALHE EM CHAPA DE AÇO INOX.	1
BC02	BANCADA MOLDADA EM CONCRETO, COM ACABAMENTO APARENTE, COM CUBA ESCULPIDA E DETALHE EM CHAPA DE AÇO INOX.	1
BC05	BANCO E BEBEDOURO SOB MEDIDA, MOLDADO EM CONCRETO, COM ACABAMENTO APARENTE; CONTEM TORNEIRAS E INSTALAÇÕES HIDRÁULICAS.	1

R06	REVISÃO		12/03/2026
R05	REVISÃO		27/02/2026
R04	REVISÃO		20/02/2026
REVISÃO	DESCRIÇÃO	REVISADO POR	DATA



GOVERNO DO ESTADO
RIO GRANDE DO SUL

SECRETARIA DE DESENVOLVIMENTO URBANO E METROPOLITANO



EMBYÁ - Paisagens e Ecossistemas

Rua Dona Mariana 133, casa 2.
Botafogo, Rio de Janeiro - RJ
CEP 22280-020
Tel: +55 21 3557-3215
embya@embya.com.br

CONTRATANTE	FEDERAÇÃO VAREJISTA DO ESTADO DO RIO GRANDE DO SUL			Nº PROJETO	
FISCAL	GOVERNO DO ESTADO DO RIO GRANDE DO SUL - SEDUR			25001	
ENDEREÇO	R. 12 de outubro, 205 - Passo de Estrela, Cruzeiro do Sul, RS			CÓD FASE	
DISCIPLINA	ARQUITETURA	FASE (CÓD FASE)	PROJETO EXECUTIVO	EX	ESCALA
TÍTULO DA PRANCHA	PLANTA BAIXA			1 : 50	
DESENHISTA	EQUIPE observatorio			Nº PRANCHA	
ARQUIVO ELETRÔNICO	Document assinado digitalmente Data: 17/03/2026 17:21:18-0300 Verifique em https://validar.br.gov.br			203	

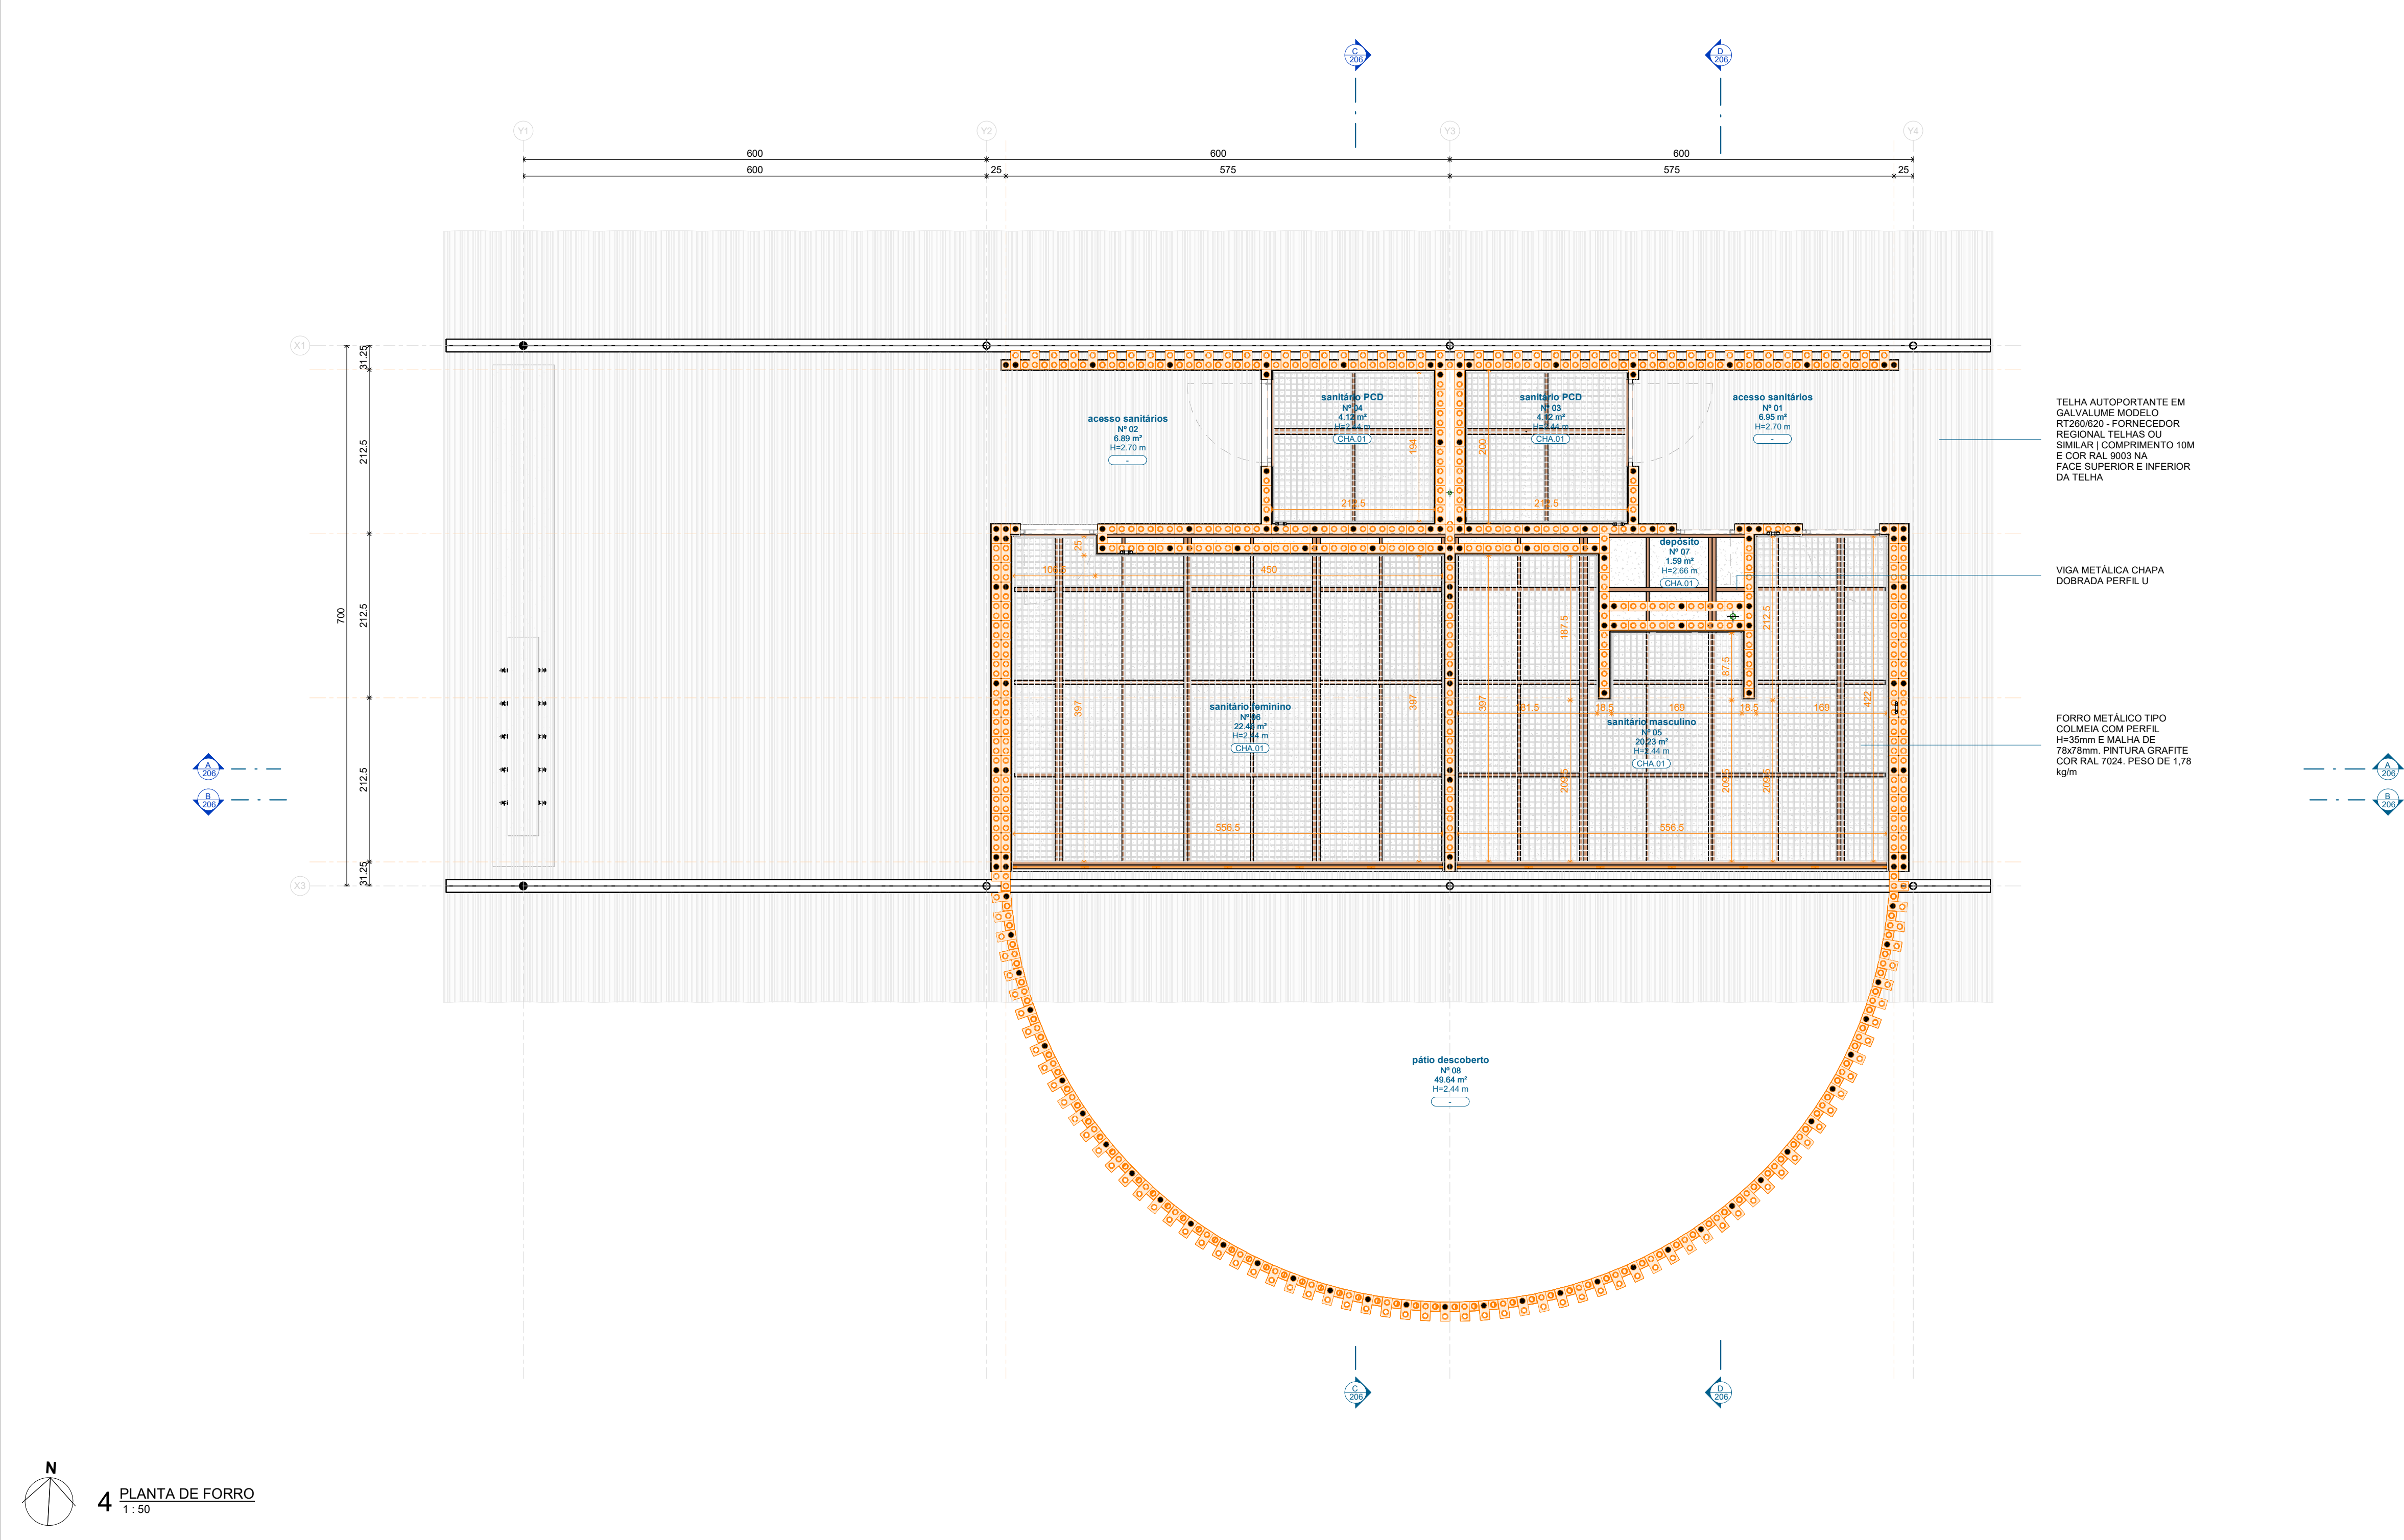


TABELA DE ACABAMENTO POR AMBIENTE					
		PIS.01	PISO		
		PAR.01	PAREDE		
		FOR.01	FORRO		
		ROD.01	RODAPE		
NUM	AMBIENTE	PIS	PAR	FOR	ROD
01	acesso sanitários	CON.01	-	-	-
02	acesso sanitários	CON.01	-	-	-
03	sanitário PCD	CON.01	CER.01	CHA.01	-
04	sanitário PCD	CON.01	CER.01	CHA.01	-
05	sanitário masculino	CON.01	CER.01	CHA.01	-
06	sanitário feminino	CON.01	CER.01	CHA.01	-
07	depósito	CON.01	-	CHA.01	-
08	pátio descoberto	-	-	-	-

ÁREAS ÚTEIS		
Nº	LOCAL	ÁREA
TÉRREO		
01	acesso sanitários	6,95 m²
02	acesso sanitários	6,89 m²
03	sanitário PCD	4,12 m²
04	sanitário PCD	4,12 m²
05	sanitário masculino	20,23 m²
06	sanitário feminino	22,46 m²
07	depósito	1,59 m²
08	pátio descoberto	49,64 m²
TOTAL		116 m²

FORRO		
CÓD	DESCRIÇÃO	ÁREA
CHA.01	FORRO METÁLICO TIPO COLMEIA COM PERFIL H=35mm E MALHA DE 78x78mm. PINTURA GRAFITE COR RAL 7024. PESO DE 1,78 kg/m	50,5 m²

TELHA	
CÓD	DESCRIÇÃO
TE01	TELHA AUTOPORTANTE EM GALVALUME MODELO RT260/620 - FORNECEDOR REGIONAL TELHAS OU SIMILAR COMPRIMENTO 10M E COR RAL 9003 NA FACE SUPERIOR E INFERIOR DA TELHA

R06

REVISÃO

12/03/2026

R05

REVISÃO

27/02/2026

R04

REVISÃO

20/02/2026

REVISÃO

DESCRIÇÃO

REVISADO POR

DATA

GOVERNO DO ESTADO
RIO GRANDE DO SUL

SECRETARIA DE DESENVOLVIMENTO URBANO E METROPOLITANO

EMBYÁ - Paisagens e Ecossistemas

CONTRATANTE

FEDERAÇÃO VAREJISTA DO ESTADO DO RIO GRANDE DO SUL

FISCAL

GOVERNO DO ESTADO DO RIO GRANDE DO SUL - SEDUR

ENDEREÇO

R. 12 de outubro, 205 - Passo de Estrela, Cruzeiro do Sul, RS

DISCIPLINA

ARQUITETURA

FASE (CÓD. FASE)

PROJETO EXECUTIVO

CÓD. FASE

EX

ESCALA

1 : 50

TÍTULO DA PRANCHA

PLANTA DE FORRO

DESENHISTA

EQUIPE observatorio

REVISOR

Documento assinado digitalmente
LUCIANO ROCHA DE ANDRADES
Data: 17/03/2026 17:21:18-0300
Verifique em https://validar.js.gov.br

Nº PRANCHA

204

ARQUIVO ELETRÔNICO

25001_PS-EX-ARQ-204-PLANTA DE FORRO-R06

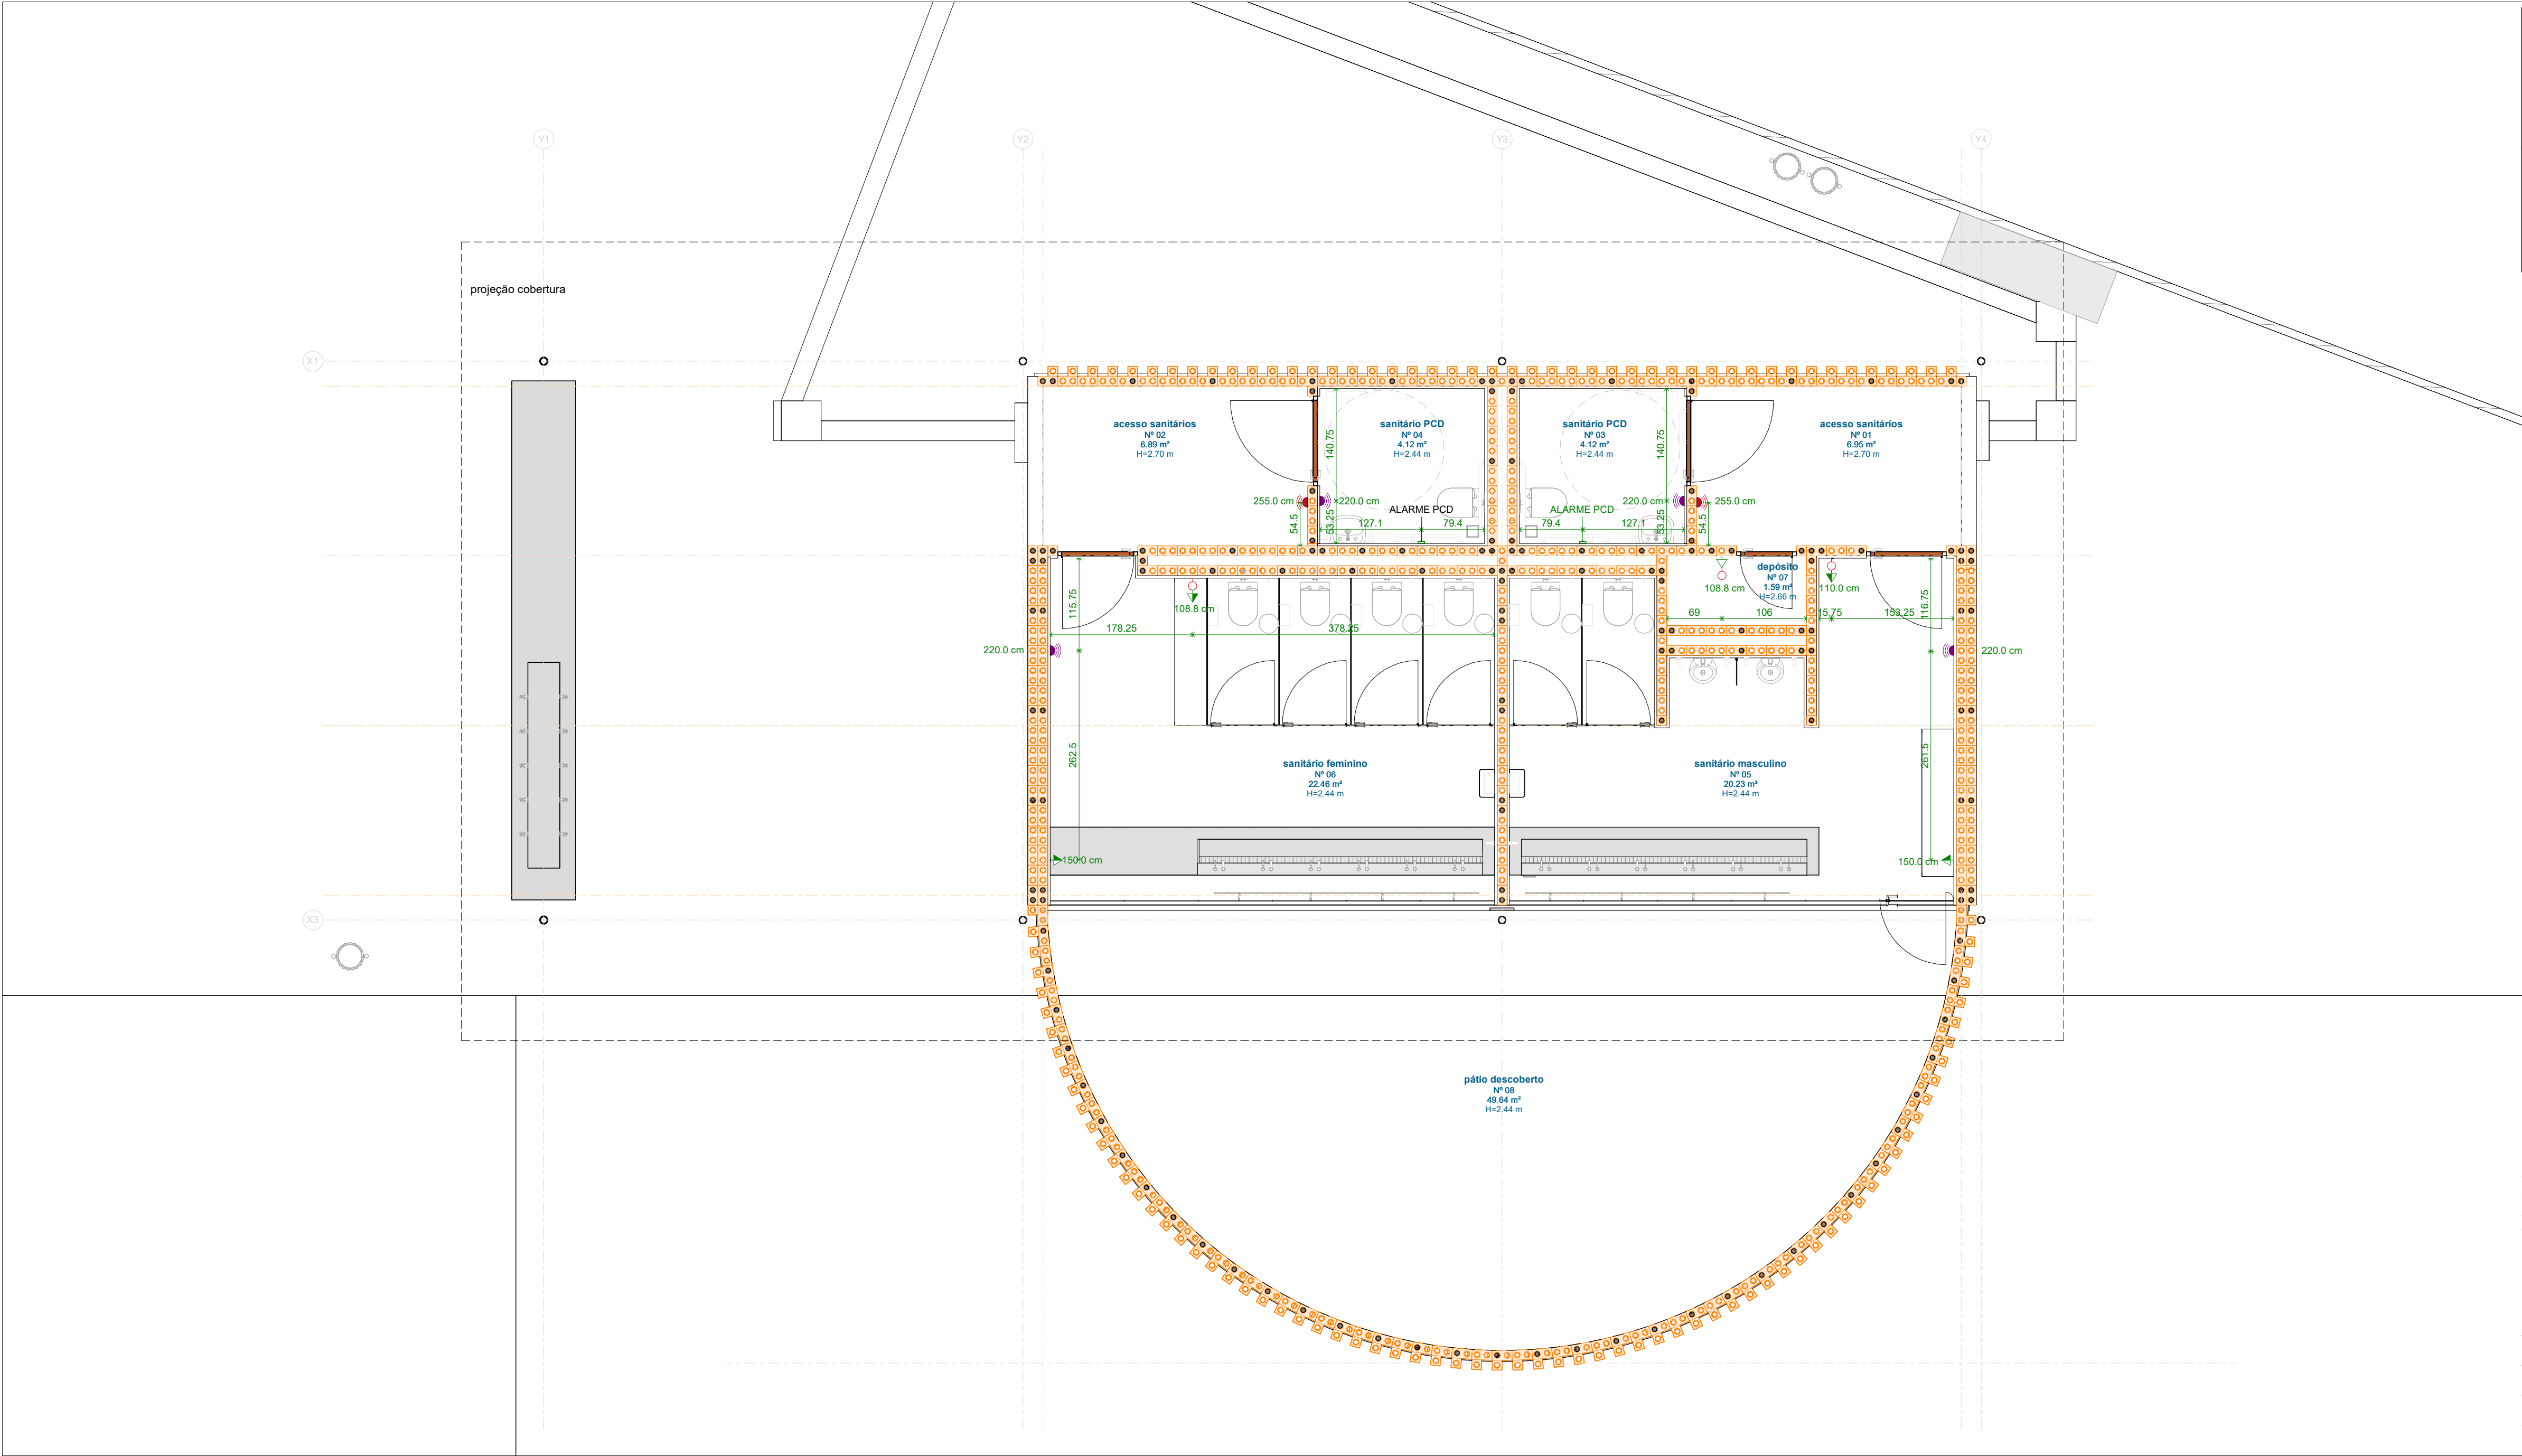


TABELA DE ACABAMENTO POR AMBIENTE					
PIS.01 PISO PAR.01 PAREDE FOR.01 FORRO ROD.01 RODAPE					
NUM	AMBIENTE	PIS	PAR	FOR	ROD
01	acesso sanitários	CON.01	-	-	-
02	acesso sanitários	CON.01	-	-	-
03	sanitário PCD	CON.01	CER.01	CHA.01	-
04	sanitário PCD	CON.01	CER.01	CHA.01	-
05	sanitário masculino	CON.01	CER.01	CHA.01	-
06	sanitário feminino	CON.01	CER.01	CHA.01	-
07	deposição	CON.01	-	CHA.01	-
08	pátio descoberto	-	-	-	-

ÁREAS ÚTEIS		
Nº	LOCAL	ÁREA
TÉRREO		
01	acesso sanitários	6.95 m²
02	acesso sanitários	6.89 m²
03	sanitário PCD	4.12 m²
04	sanitário PCD	4.12 m²
05	sanitário masculino	20.23 m²
06	sanitário feminino	22.46 m²
07	deposição	1.59 m²
08	pátio descoberto	49.64 m²
TOTAL		116 m²
ÁREA CONSTRUÍDA TOTAL		
NOME		ÁREA
ÁREA CONSTRUÍDA TOTAL		204.17 m²
TOTAL		204.17 m²

R06	REVISÃO		12/03/2026
R05	REVISÃO		27/02/2026
R04	REVISÃO		20/02/2026
REVISÃO	DESCRIÇÃO	REVISADO POR	DATA



GOVERNO DO ESTADO
RIO GRANDE DO SUL



SECRETARIA DE
DESENVOLVIMENTO URBANO
E METROPOLITANO



EMB
YÁ

EMBYÁ - Paisagens e Ecossistemas

Rua Dona Mariana 133, casa 2.
Botafogo, Rio de Janeiro - RJ
CEP 22280-020
Tel: +55 21 3557-3215
embya@embya.com.br

CONTRATANTE				PROJETO	
FEDERAÇÃO VAREJISTA DO ESTADO DO RIO GRANDE DO SUL				25001	
FISCAL				GOVERNO DO ESTADO DO RIO GRANDE DO SUL - SEDUR	
ENDEREÇO				R. 12 de outubro, 205 - Passo de Estrela, Cruzeiro do Sul, RS	
DISCIPLINA		FASE (CÓD. FASE)		CÓD. FASE	ESCALA
ARQUITETURA		PROJETO EXECUTIVO		EX	1 : 50
TÍTULO DA PRANCHA					
PLANTA DE PONTOS ELÉTRICOS					
DESENHISTA		RES. TEC.		Documento assinado digitalmente	
EQUIPE observatorio				Nº PRANCHA	
ARQUIVO ELETRÔNICO		LUCIANO ROCHA DE ANDRADES Data: 17/03/2026 17:23:24-0300 Verifique em https://validar.js.gov.br		205	

25001_PS-EX-ARQ-205-PLANTA DE PONTOS ELÉTRICOS-R06

-  SIRENE PARA PCD
-  SENSOR DE PRESENÇA
-  INTERRUPTOR
-  TOMADA MÉDIA
-  TOMADA BAIXA

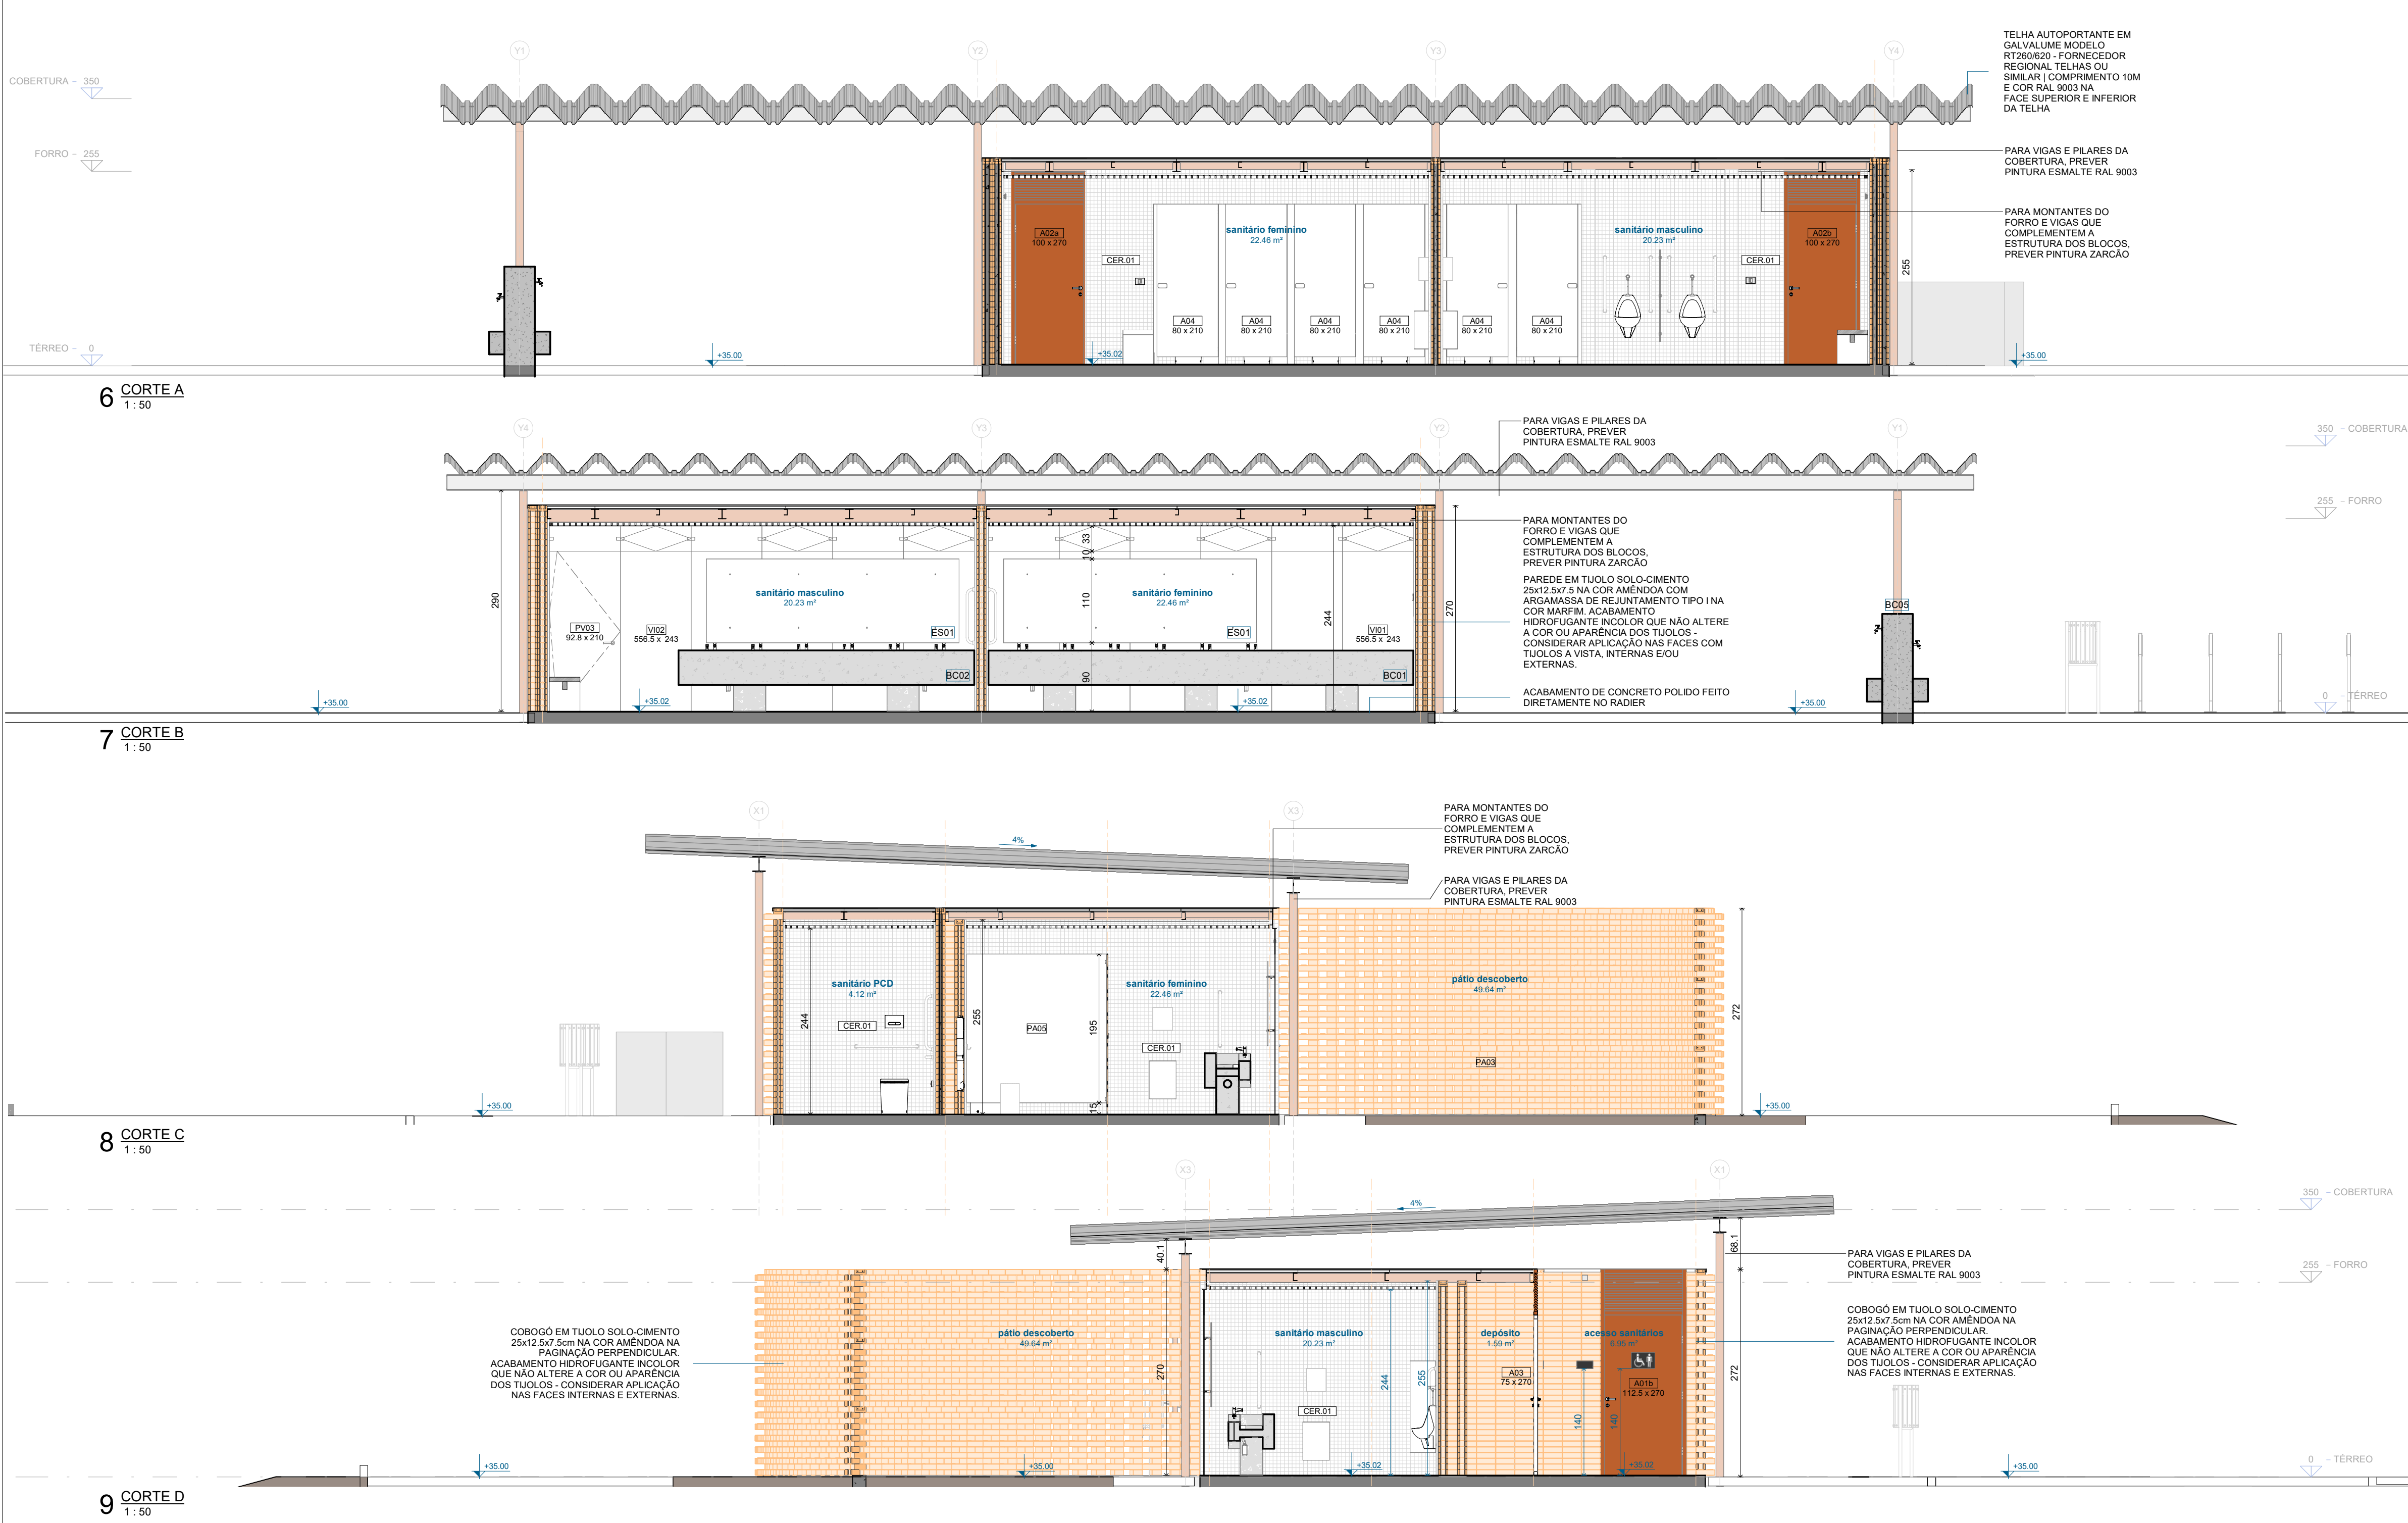


TABELA DE ACABAMENTO POR AMBIENTE						
		PIS.01	PISO			
		PAR.01	PAREDE			
		FOR.01	FORRO			
		ROD.01	RODAPE			
NUM	AMBIENTE	PIS	PAR	FOR	ROD	
01	acesso sanitários	CON.01	-	-	-	
02	acesso sanitários	CON.01	-	-	-	
03	sanitário PCD	CON.01	CER.01	CHA.01	-	
04	sanitário PCD	CON.01	CER.01	CHA.01	-	
05	sanitário masculino	CON.01	CER.01	CHA.01	-	
06	sanitário feminino	CON.01	CER.01	CHA.01	-	
07	depósito	CON.01	-	CHA.01	-	
08	pátio descoberto	-	-	-	-	
PAREDES						
CÓD	DESCRIÇÃO	ÁREA				
PA01	PAREDE EM TUIJO SOLO-CIMENTO 25x12,5x7,5 NA COR AMÊNDOA COM ARGAMASSA DE REJUNTAMENTO TIPO I NA COR MARFIM. ACABAMENTO HIDROFUGANTE INCOLOR QUE NÃO ALTERE A COR OU APARÊNCIA DOS TUIJOS - CONSIDERAR APLICAÇÃO NAS FACES COM TUIJOS A VISTA, INTERNAS E/OU EXTERNAS.	157,84 m²				
PA02	PAREDE EM MEIO TUIJO SOLO-CIMENTO 12,5x12,5x7,5cm NA COR AMÊNDOA COM ARGAMASSA DE REJUNTAMENTO TIPO I NA COR MARFIM. ACABAMENTO HIDROFUGANTE INCOLOR QUE NÃO ALTERE A COR OU APARÊNCIA DOS TUIJOS - CONSIDERAR APLICAÇÃO NAS FACES COM TUIJOS A VISTA, INTERNAS E/OU EXTERNAS.	10,55 m²				
PA03	COBOGÔ EM TUIJO SOLO-CIMENTO 25x12,5x7,5cm NA COR AMÊNDOA NA PAGINAÇÃO PERPENDICULAR. ACABAMENTO HIDROFUGANTE INCOLOR QUE NÃO ALTERE A COR OU APARÊNCIA DOS TUIJOS - CONSIDERAR APLICAÇÃO NAS FACES INTERNAS E EXTERNAS.	80,09 m²				
PA05	DIVISÓRIAS PARA SANITÁRIOS COM ACABAMENTO EM PAINEL TS ESTRUTURAL COR PLATINA L-139 OU SIMILAR	19,16 m²				
PA06	TUIJO ECOLÓGICO DE SOLO-CIMENTO TIPO CANALETA	8,59 m²				
TUIJOS						
CÓD	DESCRIÇÃO	QTDE.				
BL01	TUIJO ECOLÓGICO DE SOLO-CIMENTO - MEIO BLOCO 12,5x12,5x7,5CM	701				
BL02	TUIJO ECOLÓGICO DE SOLO-CIMENTO 25x12,5x7,5CM	10812				
BL03	TUIJO ECOLÓGICO DE SOLO-CIMENTO TIPO CANALETA 25x12,5x7,5CM	444				
BL04	TUIJO ECOLÓGICO DE SOLO-CIMENTO TIPO CANALETA - MEIO BLOCO 12,5x12,5x7,5CM	28				
REVESTIMENTOS						
CÓD	DESCRIÇÃO	ÁREA				
CER.01	REVESTIMENTO CERÂMICO BRANCO 5X5CM	117,72 m²				
PISOS						
CÓD	DESCRIÇÃO	ÁREA				
CON.01	ACABAMENTO DE CONCRETO POLIDO FEITO DIRETAMENTE NO RADIER	71,51 m²				
FORRO						
CÓD	DESCRIÇÃO	ÁREA				
CHA.01	FORRO METÁLICO TIPO COLMEIA COM PERFIL H=35mm E MALHA DE 78x78mm. PINTURA GRAFITE COR RAL 7024. PESO DE 1,78 kg/m	50,5 m²				
TELHA						
CÓD	DESCRIÇÃO					
TE01	TELHA AUTOPORTANTE EM GALVALUME MODELO RT260/620 - FORNECEDOR REGIONAL TELHAS OU SIMILAR COMPRIMENTO 10M E COR RAL 9003 NA FACE SUPERIOR E INFERIOR DA TELHA					

ÁREAS ÚTEIS			
Nº	LOCAL	ÁREA	
TÉRREO			
01	acesso sanitários	6,95 m²	
02	acesso sanitários	6,89 m²	
03	sanitário PCD	4,12 m²	
04	sanitário PCD	4,12 m²	
05	sanitário masculino	20,23 m²	
06	sanitário feminino	22,46 m²	
07	depósito	1,59 m²	
08	pátio descoberto	49,64 m²	
TOTAL		116 m²	
ÁREA CONSTRUÍDA TOTAL			
NOME		ÁREA	
ÁREA CONSTRUÍDA TOTAL		204,17 m²	
TOTAL		204,17 m²	
PORTAS			
CÓD	DESCRIÇÃO	QTDE	LxX
A01a	PORTA EM ALUMÍNIO COM BATENTES TUBULARES EM METALON. BANDEIRA FIXA, FOLHA COM ESTRUTURA DE METALON REVESTIDA COM ALUMÍNIO. PINTURA ESMALTE FOSCO COR RAL 2010.	1	112.5x270
A01b	PORTA EM ALUMÍNIO COM BATENTES TUBULARES EM METALON. BANDEIRA FIXA, FOLHA COM ESTRUTURA DE METALON REVESTIDA COM ALUMÍNIO. PINTURA ESMALTE FOSCO COR RAL 2010.	1	112.5x270
A02a	PORTA EM ALUMÍNIO COM BATENTES TUBULARES EM METALON. BANDEIRA FIXA, FOLHA COM ESTRUTURA DE METALON REVESTIDA COM ALUMÍNIO. PINTURA ESMALTE FOSCO COR RAL 2010.	1	100x270
A02b	PORTA EM ALUMÍNIO COM BATENTES TUBULARES EM METALON. BANDEIRA FIXA, FOLHA COM ESTRUTURA DE METALON REVESTIDA COM ALUMÍNIO. PINTURA ESMALTE FOSCO COR RAL 2010.	1	100x270
A03	PORTA EM ALUMÍNIO COM BATENTES TUBULARES EM METALON. BANDEIRA FIXA, FOLHA COM ESTRUTURA DE METALON REVESTIDA COM ALUMÍNIO. PINTURA ESMALTE FOSCO COR RAL 2010.	1	75x270
A04	PORTA PARA DIVISÓRIA COM ACABAMENTO EM FÔRMICA TS COR PLATINA L-139	6	80x210
ESQUADRIAS			
CÓD	DESCRIÇÃO	QTDE	LxX
VI01	ESQUADRIA FIXA EM VIDRO TEMPERADO INCOLOR 8MM, 6 MÓDULOS; BANDEIRA SUPERIOR COM 3 MÓDULOS FIXOS E 3 MÓDULOS PIVOTANTES.	1	556.5x243
VI02	ESQUADRIA FIXA EM VIDRO TEMPERADO E INCOLOR 8MM, 6 MÓDULOS, COM 1 PORTA PIVOTANTE; BANDEIRA SUPERIOR COM 3 MÓDULOS FIXOS E 3 MÓDULOS PIVOTANTES.	1	556.5x243
PORTAS DE VIDRO			
CÓD	DESCRIÇÃO	QTDE	LxX
PV03	PORTA PIVOTANTE EM VIDRO	1	92.75x210
MOBILIÁRIOS E BANCADAS			
CÓD	DESCRIÇÃO	QTDE	
BC01	BANCADA MOLDADA EM CONCRETO, COM ACABAMENTO APARENTE, COM CUBA ESCULPIDA E DETALHE EM CHAPA DE AÇO INOX	1	
BC02	BANCADA MOLDADA EM CONCRETO, COM ACABAMENTO APARENTE, COM CUBA ESCULPIDA E DETALHE EM CHAPA DE AÇO INOX	1	
BC05	BANCO E BEBEDOURO SOB MEDIDA, MOLDADO EM CONCRETO, COM ACABAMENTO APARENTE, CONTEM TORNEIRAS E INSTALAÇÕES HIDRÁULICAS.	1	

R06	REVISÃO		12/03/2026
R05	REVISÃO		27/02/2026
R04	REVISÃO		20/02/2026
REVISÃO	DESCRIÇÃO	REVISADO POR	DATA



GOVERNO DO ESTADO
RIO GRANDE DO SUL



EMBÝÁ - Paisagens e Ecossistemas

CONTRATANTE

FEDERAÇÃO VAREJISTA DO ESTADO DO RIO GRANDE DO SUL

FISCAL

GOVERNO DO ESTADO DO RIO GRANDE DO SUL - SEDUR

ENDEREÇO

R. 12 de outubro, 205 - Passo de Estrela, Cruzeiro do Sul, RS

DISCIPLINA

ARQUITETURA

TÍTULO DA PRANCHA

CORTES

DESENHISTA

EQUIPE observatorio

ARQUIVO ELETRÔNICO

PROJETO

25001

CÓD. FASE

EX

ESCALA

1 : 50

REVISÃO

206

GOV.BR

Documento assinado digitalmente
Data: 17/03/2026 17:23:25-0300
Verifique em <https://validar.rj.gov.br>

Nº PRANCHA

206

25001_PS-EX-ARQ-206-CORTES-R06

10 FACHADA SUDESTE
1 : 50

COBOGÔ EM TUILO SOLO-CIMENTO 25x12,5x7,5cm NA COR AMÊNDOA NA PAGINAÇÃO PERPENDICULAR. ACABAMENTO HIDROFUGANTE INCOLOR QUE NÃO ALTERE A COR OU APARÊNCIA DOS TUILOS - CONSIDERAR APLICAÇÃO NAS FACES INTERNAS E EXTERNAS.

PAREDE EM TUILO SOLO-CIMENTO 25x12,5x7,5 NA COR AMÊNDOA COM ARGAMASSA DE REJUNTAMENTO TIPO I NA COR MARFIM. ACABAMENTO HIDROFUGANTE INCOLOR QUE NÃO ALTERE A COR OU APARÊNCIA DOS TUILOS - CONSIDERAR APLICAÇÃO NAS FACES COM TUILOS A VISTA, INTERNAS E/OU EXTERNAS.

11 FACHADA NOROESTE
1 : 50

12 FACHADA SUDOESTE
1 : 50

13 FACHADA NORDESTE
1 : 50

TABELA DE ACABAMENTO POR AMBIENTE					
(PIS.01) PISO (PAR.01) PAREDE (FOR.01) FORRO (ROD.01) RODAPE					
NUM	AMBIENTE	PIS	PAR	FOR	ROD
01	acesso sanitários	CON.01	-	-	-
02	acesso sanitários	CON.01	-	-	-
03	sanitário PCD	CON.01	CER.01	CHA.01	-
04	sanitário PCD	CON.01	CER.01	CHA.01	-
05	sanitário masculino	CON.01	CER.01	CHA.01	-
06	sanitário feminino	CON.01	CER.01	CHA.01	-
07	depósito	CON.01	-	CHA.01	-
08	pátio descoberto	-	-	-	-

PAREDES		
CÓD	DESCRIÇÃO	ÁREA
PA01	PAREDE EM TUILO SOLO-CIMENTO 25x12,5x7,5 NA COR AMÊNDOA COM ARGAMASSA DE REJUNTAMENTO TIPO I NA COR MARFIM. ACABAMENTO HIDROFUGANTE INCOLOR QUE NÃO ALTERE A COR OU APARÊNCIA DOS TUILOS - CONSIDERAR APLICAÇÃO NAS FACES COM TUILOS A VISTA, INTERNAS E/OU EXTERNAS.	157,84 m²
PA02	PAREDE EM MEIO TUILO SOLO-CIMENTO 12,5x12,5x7,5cm NA COR AMÊNDOA COM ARGAMASSA DE REJUNTAMENTO TIPO I NA COR MARFIM. ACABAMENTO HIDROFUGANTE INCOLOR QUE NÃO ALTERE A COR OU APARÊNCIA DOS TUILOS - CONSIDERAR APLICAÇÃO NAS FACES COM TUILOS A VISTA, INTERNAS E/OU EXTERNAS.	10,55 m²
PA03	COBOGÔ EM TUILO SOLO-CIMENTO 25x12,5x7,5cm NA COR AMÊNDOA NA PAGINAÇÃO PERPENDICULAR. ACABAMENTO HIDROFUGANTE INCOLOR QUE NÃO ALTERE A COR OU APARÊNCIA DOS TUILOS - CONSIDERAR APLICAÇÃO NAS FACES INTERNAS E EXTERNAS.	80,09 m²
PA05	DIVISÓRIAS PARA SANITÁRIOS COM ACABAMENTO EM PAINEL TS ESTRUTURAL COR PLATINA L-139 OU SIMILAR	19,16 m²
PA06	TUILO ECOLÓGICO DE SOLO-CIMENTO TIPO CANALETA	8,59 m²

TUILOS		
CÓD	DESCRIÇÃO	QTDE.
BL01	TUILO ECOLÓGICO DE SOLO-CIMENTO - MEIO BLOCO 12,5x12,5x7,5CM	701
BL02	TUILO ECOLÓGICO DE SOLO-CIMENTO 25x12,5x7,5CM	10812
BL03	TUILO ECOLÓGICO DE SOLO-CIMENTO TIPO CANALETA 25x12,5x7,5CM	444
BL04	TUILO ECOLÓGICO DE SOLO-CIMENTO TIPO CANALETA - MEIO BLOCO 12,5x12,5x7,5CM	28

REVESTIMENTOS		
CÓD	DESCRIÇÃO	ÁREA
CER.01	REVESTIMENTO CERÂMICO BRANCO 5X5CM	117,72 m²

PISOS		
CÓD.	DESCRIÇÃO	ÁREA
CON.01	ACABAMENTO DE CONCRETO POLIDO FEITO DIRETAMENTE NO RADIER	71,51 m²

FORRO		
CÓD	DESCRIÇÃO	ÁREA
CHA.01	FORRO METÁLICO TIPO COLMEIA COM PERFIL H=35mm E MALHA DE 78x78mm. PINTURA GRAFITE COR RAL 7024. PESO DE 1,78 kg/m	50,5 m²

TELHA	
CÓD	DESCRIÇÃO
TE01	TELHA AUTOPORTANTE EM GALVALUME MODELO RT260/620 - FORNECEDOR REGIONAL TELHAS OU SIMILAR COMPRIMENTO 10M E COR RAL 9003 NA FACE SUPERIOR E INFERIOR DA TELHA

ÁREAS ÚTEIS		
Nº	LOCAL	ÁREA
TÉRREO		
01	acesso sanitários	6,95 m²
02	acesso sanitários	6,89 m²
03	sanitário PCD	4,12 m²
04	sanitário PCD	4,12 m²
05	sanitário masculino	20,23 m²
06	sanitário feminino	22,46 m²
07	depósito	1,59 m²
08	pátio descoberto	49,64 m²
TOTAL		116 m²

ÁREA CONSTRUÍDA TOTAL		
NOME	ÁREA	
ÁREA CONSTRUÍDA TOTAL	204,17 m²	
TOTAL	204,17 m²	

PORTAS			
CÓD	DESCRIÇÃO	QTDE	LxX
A01a	PORTA EM ALUMÍNIO COM BATENTES TUBULARES EM METALON. BANDEIRA FIXA, FOLHA COM ESTRUTURA DE METALON REVESTIDA COM ALUMÍNIO. PINTURA ESMALTE FOSCO COR RAL 2010.	1	112,5x270
A01b	PORTA EM ALUMÍNIO COM BATENTES TUBULARES EM METALON. BANDEIRA FIXA, FOLHA COM ESTRUTURA DE METALON REVESTIDA COM ALUMÍNIO. PINTURA ESMALTE FOSCO COR RAL 2010.	1	112,5x270
A02a	PORTA EM ALUMÍNIO COM BATENTES TUBULARES EM METALON. BANDEIRA FIXA, FOLHA COM ESTRUTURA DE METALON REVESTIDA COM ALUMÍNIO. PINTURA ESMALTE FOSCO COR RAL 2010.	1	100x270
A02b	PORTA EM ALUMÍNIO COM BATENTES TUBULARES EM METALON. BANDEIRA FIXA, FOLHA COM ESTRUTURA DE METALON REVESTIDA COM ALUMÍNIO. PINTURA ESMALTE FOSCO COR RAL 2010.	1	100x270
A03	PORTA EM ALUMÍNIO COM BATENTES TUBULARES EM METALON. BANDEIRA FIXA, FOLHA COM ESTRUTURA DE METALON REVESTIDA COM ALUMÍNIO. PINTURA ESMALTE FOSCO COR RAL 2010.	1	75x270
A04	PORTA PARA DIVISÓRIA COM ACABAMENTO EM FORMICA TS COR PLATINA L-139	6	80x210

ESQUADRIAS			
CÓD	DESCRIÇÃO	QTDE	LxX
VI01	ESQUADRIA FIXA EM VIDRO TEMPERADO INCOLOR 8MM, 6 MÓDULOS, BANDEIRA SUPERIOR COM 3 MÓDULOS FIXOS E 3 MÓDULOS PIVOTANTES.	1	556,5x243
VI02	ESQUADRIA FIXA EM VIDRO TEMPERADO E INCOLOR 8MM, 6 MÓDULOS, COM 1 PORTA PIVOTANTE; BANDEIRA SUPERIOR COM 3 MÓDULOS FIXOS E 3 MÓDULOS PIVOTANTES.	1	556,5x243

PORTAS DE VIDRO			
CÓD	DESCRIÇÃO	QTDE	LxX
PV03	PORTA PIVOTANTE EM VIDRO	1	92,75x210

MOBILIÁRIOS E BANCADAS			
CÓD	DESCRIÇÃO	QTDE	
BC01	BANCADA MOLDADA EM CONCRETO, COM ACABAMENTO APARENTE, COM CUBA ESCULPIDA E DETALHE EM CHAPA DE AÇO INOX.	1	
BC02	BANCADA MOLDADA EM CONCRETO, COM ACABAMENTO APARENTE, COM CUBA ESCULPIDA E DETALHE EM CHAPA DE AÇO INOX.	1	
BC05	BANCO E BEBEDOURO SOB MEDIDA, MOLDADO EM CONCRETO, COM ACABAMENTO APARENTE; CONTEM TORNEIRAS E INSTALAÇÕES HIDRÁULICAS.	1	

R06	REVISÃO		12/03/2026
R05	REVISÃO		27/02/2026
R04	REVISÃO		20/02/2026
REVISÃO	DESCRIÇÃO	REVISADO POR	DATA



GOVERNO DO ESTADO
RIO GRANDE DO SUL
SECRETARIA DE DESENVOLVIMENTO URBANO E METROPOLITANO




EMBYÁ - Paisagens e Ecossistemas
Rua Dona Mariana 133, casa 2.
Botafogo, Rio de Janeiro - RJ
CEP 22280-020
Tel: +55 21 3557-3215
embya@embya.com.br


CONTRATANTE		FEDERAÇÃO VAREJISTA DO ESTADO DO RIO GRANDE DO SUL		Nº PROJETO	
FISCAL	GOVERNO DO ESTADO DO RIO GRANDE DO SUL - SEDUR			25001	
ENDEREÇO	R. 12 de outubro, 205 - Passo de Estrela, Cruzeiro do Sul, RS				
DISCIPLINA	ARQUITETURA	FASE (CÓD. FASE)	PROJETO EXECUTIVO	CÓD. FASE	ESCALA
TÍTULO DA PRANCHA	FACHADAS			EX	1 : 50
DESENHISTA	EQUIPE observatorio			RESI TECH	
ARQUIVO ELETRÔNICO	LUCIANO ROCHA DE ANDRADES Data: 17/03/2026 17:23:25-0300 Verifique em https://validar.jt.gov.br			Nº PRANCHA	

25001_PS-EX-ARQ-207-FACHADAS-R06

207

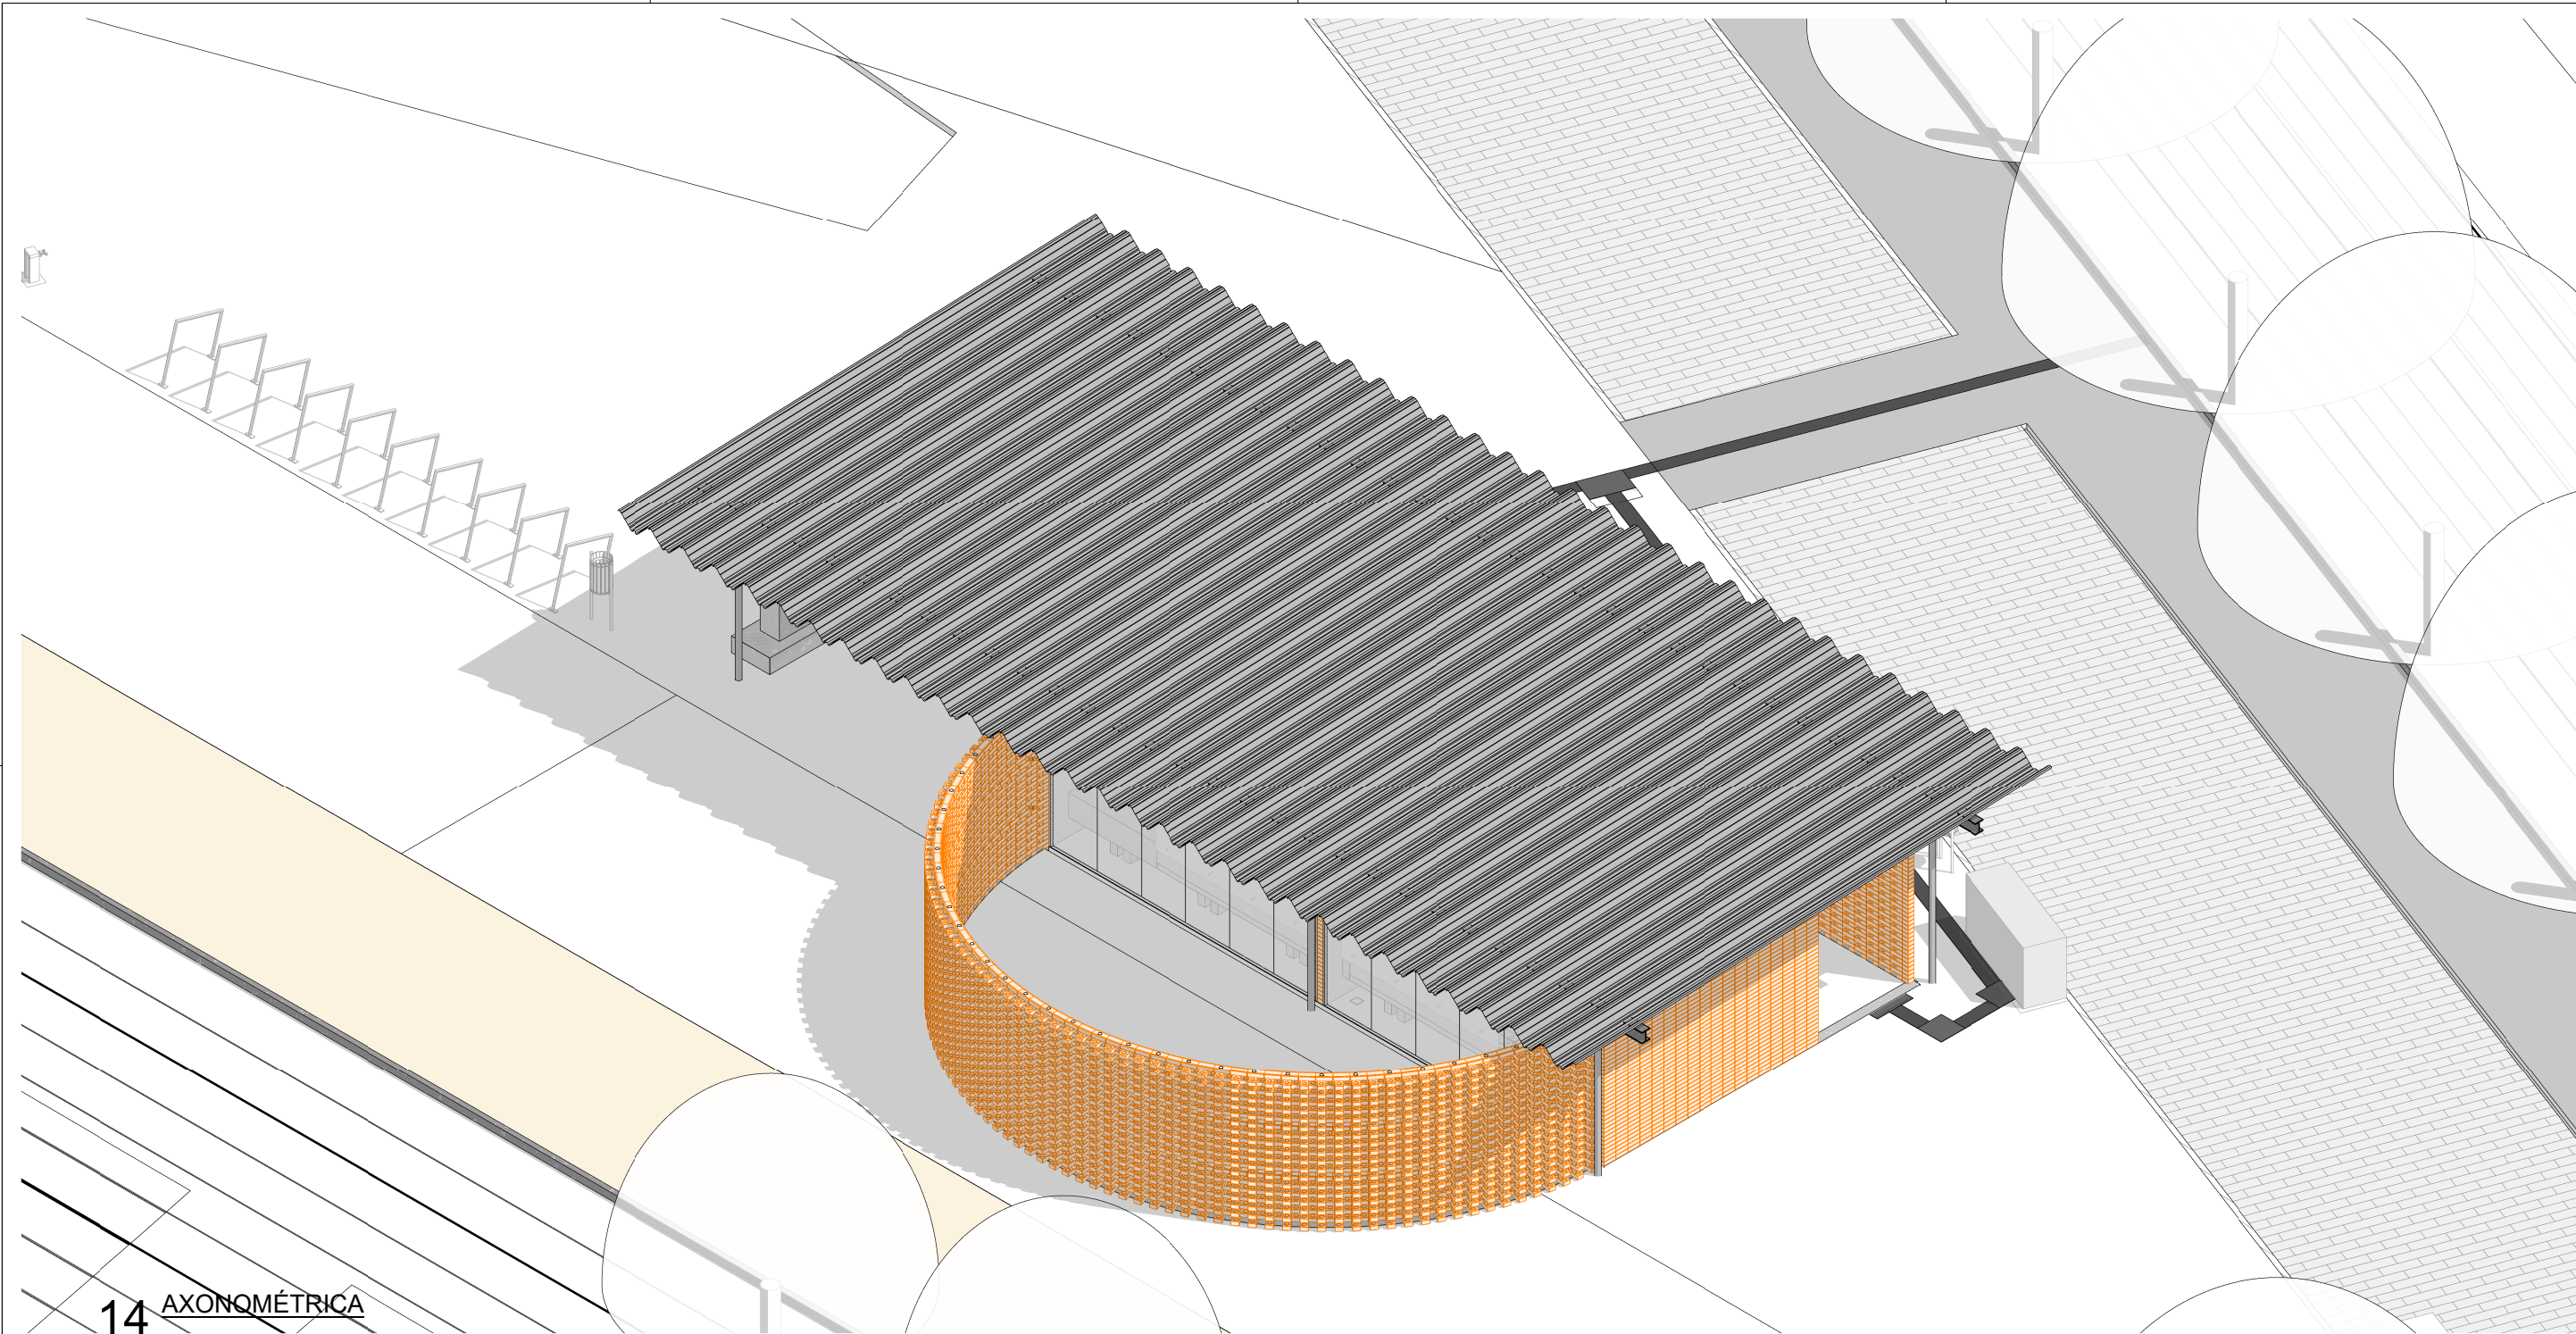

14 AXONOMÉTRICA

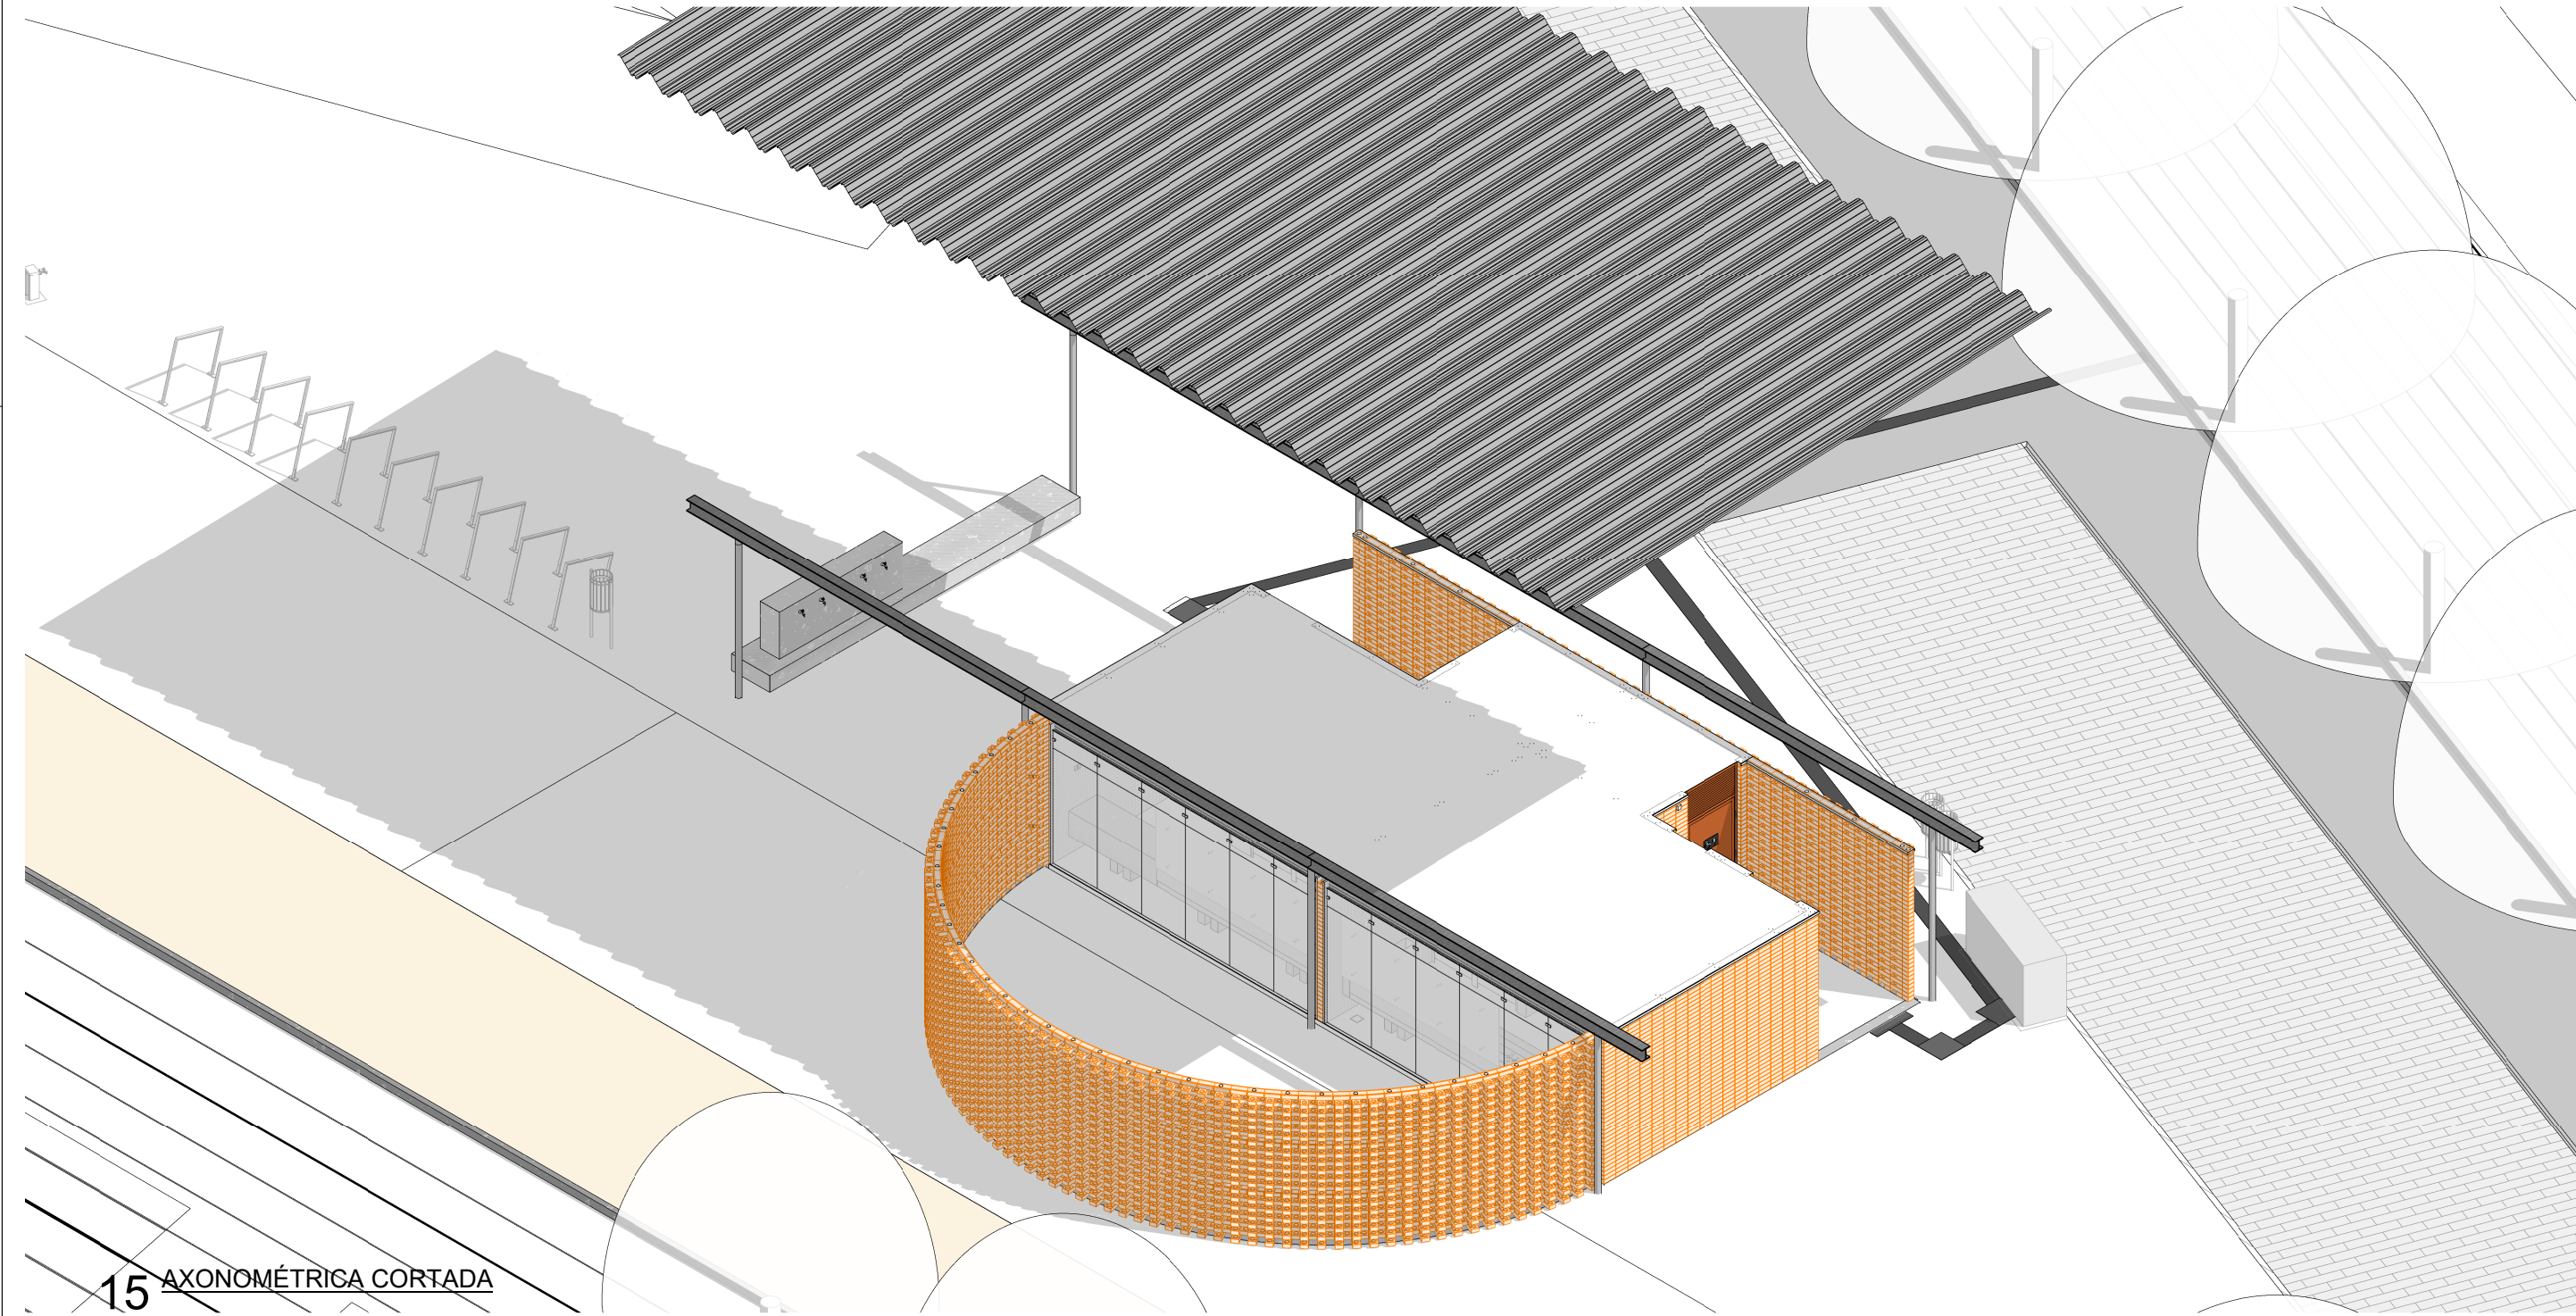

15 AXONOMÉTRICA CORTADA

TABELA DE ACABAMENTO POR AMBIENTE

PIS.01	PISO
PAR.01	PAREDE
FOR.01	FORRO
ROD.01	RODAPE

NUM	AMBIENTE	PIS	PAR	FOR	ROD
01	acesso sanitários	CON.01	-	-	-
02	acesso sanitários	CON.01	-	-	-
03	sanitário PCD	CON.01	CER.01	CHA.01	-
04	sanitário PCD	CON.01	CER.01	CHA.01	-
05	sanitário masculino	CON.01	CER.01	CHA.01	-
06	sanitário feminino	CON.01	CER.01	CHA.01	-
07	depósito	CON.01	-	CHA.01	-
08	pátio descoberto	-	-	-	-

PAREDES

CÓD	DESCRIÇÃO	ÁREA
PA01	PAREDE EM TIJOLO SOLO-CIMENTO 25x12,5x7,5 NA COR AMÊNDOA COM ARGAMASSA DE REJUNTAMENTO TIPO I NA COR MARFIM. ACABAMENTO HIDROFUGANTE INCOLOR QUE NÃO ALTERE A COR OU APARÊNCIA DOS TIJOLOS - CONSIDERAR APLICAÇÃO NAS FACES COM TIJOLOS A VISTA, INTERNAS E/OU EXTERNAS.	157,84 m²
PA02	PAREDE EM MEIO TIJOLO SOLO-CIMENTO 12,5x12,5x7,5cm NA COR AMÊNDOA COM ARGAMASSA DE REJUNTAMENTO TIPO I NA COR MARFIM. ACABAMENTO HIDROFUGANTE INCOLOR QUE NÃO ALTERE A COR OU APARÊNCIA DOS TIJOLOS - CONSIDERAR APLICAÇÃO NAS FACES COM TIJOLOS A VISTA, INTERNAS E/OU EXTERNAS.	10,55 m²
PA03	COBOGÔ EM TIJOLO SOLO-CIMENTO 25x12,5x7,5cm NA COR AMÊNDOA NA PAGINAÇÃO PERPENDICULAR. ACABAMENTO HIDROFUGANTE INCOLOR QUE NÃO ALTERE A COR OU APARÊNCIA DOS TIJOLOS - CONSIDERAR APLICAÇÃO NAS FACES INTERNAS E EXTERNAS.	80,09 m²
PA05	DIVISÓRIAS PARA SANITÁRIOS COM ACABAMENTO EM PAINEL TS ESTRUTURAL COR PLATINA L-139 OU SIMILAR	19,16 m²
PA06	TIJOLO ECOLÓGICO DE SOLO-CIMENTO TIPO CANALETA	8,59 m²

TIJOLOS

CÓD	DESCRIÇÃO	QTDE.
BL01	TIJOLO ECOLÓGICO DE SOLO-CIMENTO - MEIO BLOCO 12,5x12,5x7,5CM	701
BL02	TIJOLO ECOLÓGICO DE SOLO-CIMENTO 25x12,5x7,5CM	10812
BL03	TIJOLO ECOLÓGICO DE SOLO-CIMENTO TIPO CANALETA 25x12,5x7,5CM	444
BL04	TIJOLO ECOLÓGICO DE SOLO-CIMENTO TIPO CANALETA - MEIO BLOCO 12,5x12,5x7,5CM	28

REVESTIMENTOS

CÓD	DESCRIÇÃO	ÁREA
CER.01	REVESTIMENTO CERÂMICO BRANCO 5X5CM	117,72 m²

PISOS

CÓD.	DESCRIÇÃO	ÁREA
CON.01	ACABAMENTO DE CONCRETO POLIDO FEITO DIRETAMENTE NO RADIER	71,51 m²

FORRO

CÓD	DESCRIÇÃO	ÁREA
CHA.01	FORRO METÁLICO TIPO COLMEIA COM PERFIL H=35mm E MALHA DE 78x78mm. PINTURA GRAFITE COR RAL 7024. PESO DE 1,78 kg/m	50,5 m²

TELHA

CÓD	DESCRIÇÃO
TE01	TELHA AUTOPORTANTE EM GALVALUME MODELO RT260/620 - FORNECEDOR REGIONAL TELHAS OU SIMILAR COMPRIMENTO 10M E COR RAL 9003 NA FACE SUPERIOR E INFERIOR DA TELHA

ÁREAS ÚTEIS		
Nº	LOCAL	ÁREA
TÉRREO		
01	acesso sanitários	6,95 m²
02	acesso sanitários	6,89 m²
03	sanitário PCD	4,12 m²
04	sanitário PCD	4,12 m²
05	sanitário masculino	20,23 m²
06	sanitário feminino	22,46 m²
07	depósito	1,59 m²
08	pátio descoberto	49,64 m²
TOTAL		116 m²

ÁREA CONSTRUÍDA TOTAL

NOME	ÁREA
ÁREA CONSTRUÍDA TOTAL	204,17 m²
TOTAL	204,17 m²

PORTAS

CÓD	DESCRIÇÃO	QTDE	LxA
A01a	PORTA EM ALUMÍNIO COM BATENTES TUBULARES EM METALON, BANDEIRA FIXA, FOLHA COM ESTRUTURA DE METALON REVESTIDA COM ALUMÍNIO. PINTURA ESMALTE FOSCO COR RAL 2010.	1	112,5x270
A01b	PORTA EM ALUMÍNIO COM BATENTES TUBULARES EM METALON, BANDEIRA FIXA, FOLHA COM ESTRUTURA DE METALON REVESTIDA COM ALUMÍNIO. PINTURA ESMALTE FOSCO COR RAL 2010.	1	112,5x270
A02a	PORTA EM ALUMÍNIO COM BATENTES TUBULARES EM METALON, BANDEIRA FIXA, FOLHA COM ESTRUTURA DE METALON REVESTIDA COM ALUMÍNIO. PINTURA ESMALTE FOSCO COR RAL 2010.	1	100x270
A02b	PORTA EM ALUMÍNIO COM BATENTES TUBULARES EM METALON, BANDEIRA FIXA, FOLHA COM ESTRUTURA DE METALON REVESTIDA COM ALUMÍNIO. PINTURA ESMALTE FOSCO COR RAL 2010.	1	100x270
A03	PORTA EM ALUMÍNIO COM BATENTES TUBULARES EM METALON, BANDEIRA FIXA, FOLHA COM ESTRUTURA DE METALON REVESTIDA COM ALUMÍNIO. PINTURA ESMALTE FOSCO COR RAL 2010.	1	75x270
A04	PORTA PARA DIVISÓRIA COM ACABAMENTO EM FÔRMICA TS COR PLATINA L-139	6	80x210

ESQUADRIAS

CÓD	DESCRIÇÃO	QTDE	LxA
VI01	ESQUADRIA FIXA EM VIDRO TEMPERADO INCOLOR 8MM, 6 MÓDULOS; BANDEIRA SUPERIOR COM 3 MÓDULOS FIXOS E 3 MÓDULOS PIVOTANTES.	1	556,5x243
VI02	ESQUADRIA FIXA EM VIDRO TEMPERADO E INCOLOR 8MM, 6 MÓDULOS, COM 1 PORTA PIVOTANTE; BANDEIRA SUPERIOR COM 3 MÓDULOS FIXOS E 3 MÓDULOS PIVOTANTES.	1	556,5x243

PORTAS DE VIDRO

CÓD	DESCRIÇÃO	QTDE	LxA
PV03	PORTA PIVOTANTE EM VIDRO	1	92,75x210

MOBILIÁRIOS E BANCADAS

CÓD	DESCRIÇÃO	QTDE
BC01	BANCADA MOLDADA EM CONCRETO, COM ACABAMENTO APARENTE, COM CUBA ESCULPIDA E DETALHE EM CHAPA DE AÇO INOX	1
BC02	BANCADA MOLDADA EM CONCRETO, COM ACABAMENTO APARENTE, COM CUBA ESCULPIDA E DETALHE EM CHAPA DE AÇO INOX	1
BC05	BANCO E BEBEDOURO SOB MEDIDA, MOLDADO EM CONCRETO, COM ACABAMENTO APARENTE; CONTÉM TORNEIRAS E INSTALAÇÕES HIDRÁULICAS.	1

R06	REVISÃO	12/03/2026
R05	REVISÃO	27/02/2026
R04	REVISÃO	20/02/2026
REVISÃO	DESCRIÇÃO	REVISADO POR DATA



EMBYÁ - Paisagens e Ecossistemas

Rua Dona Mariana 133, casa 2.
Botafogo, Rio de Janeiro - RJ.
CEP 22280-020
Tel: +55 21 3557-3215
embya@embya.com.br

CONTRATANTE		FEDERAÇÃO VAREJISTA DO ESTADO DO RIO GRANDE DO SUL			
FISCAL	GOVERNO DO ESTADO DO RIO GRANDE DO SUL - SEDUR			CÓD. PROJETO	
ENDEREÇO	R. 12 de outubro, 205 - Passo de Estrela, Cruzeiro do Sul, RS			25001	
DISCIPLINA	ARQUITETURA	FASE (CÓD. FASE)	PROJETO EXECUTIVO		CÓD. FASE
					EX
TÍTULO DA PRANCHA	AXONOMÉTRICAS				
DESENHISTA	EQUIPE observatorio	RES. TÉCNICO	Documento assinado digitalmente LUCIANO ROCHA DE ANDRADES Data: 17/03/2026 17:23:25-0300 Verifique em https://validar.iti.gov.br		Nº PRANCHA
ARQUIVO ELETRÔNICO					208
25001_PS-EX-ARQ-208-AXONOMETRICA-R06					

16 PLANTA BAIXA
1 : 100

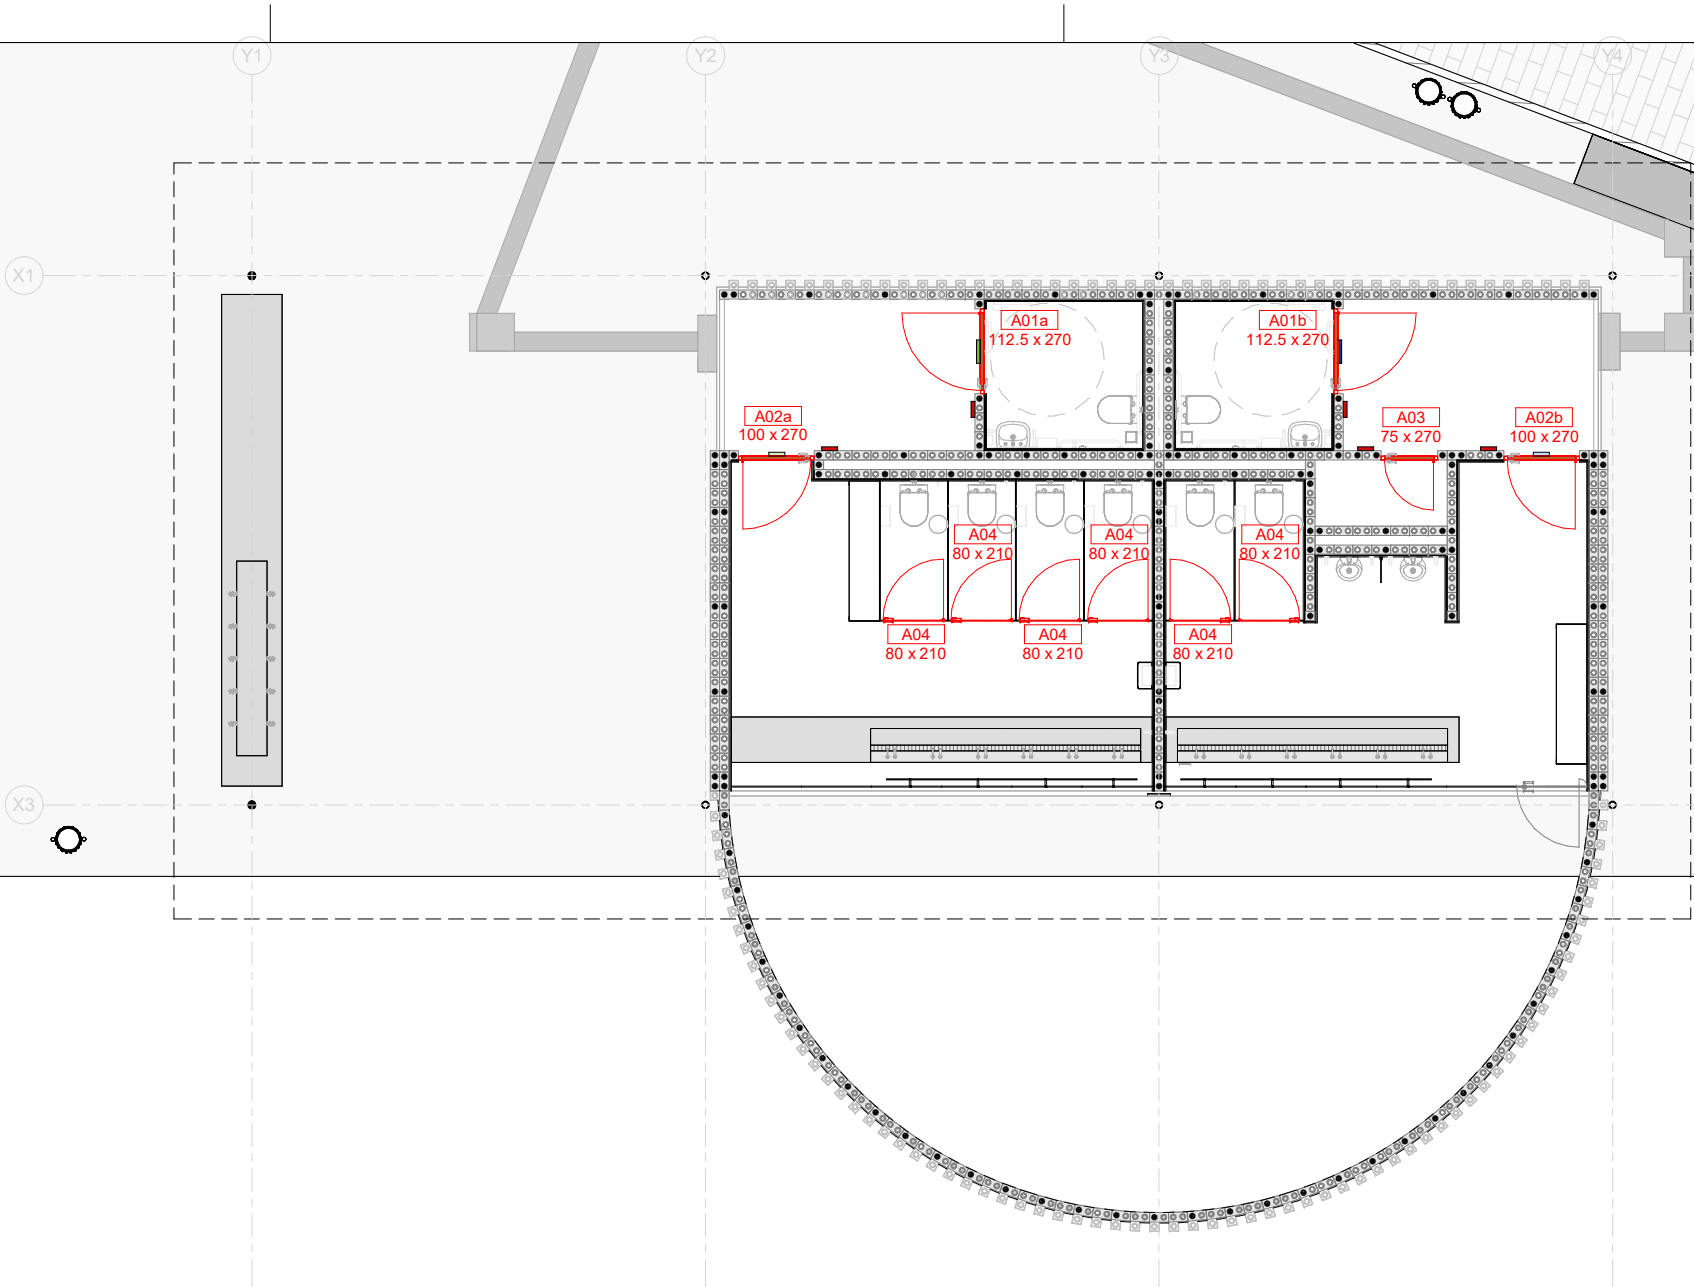


TABELA DE ESQUADRIAS1

CÓD	DESCRIÇÃO	QTDE	LxA
A01a	PORTA EM ALUMÍNIO COM BATENTES TUBULARES EM METALON, BANDEIRA FIXA, FOLHA COM ESTRUTURA DE METALON REVESTIDA COM ALUMÍNIO. PINTURA ESMALTE FOSCO COR RAL 2010.	1	112.5x270
A01b	PORTA EM ALUMÍNIO COM BATENTES TUBULARES EM METALON, BANDEIRA FIXA, FOLHA COM ESTRUTURA DE METALON REVESTIDA COM ALUMÍNIO. PINTURA ESMALTE FOSCO COR RAL 2010.	1	112.5x270
A02a	PORTA EM ALUMÍNIO COM BATENTES TUBULARES EM METALON, BANDEIRA FIXA, FOLHA COM ESTRUTURA DE METALON REVESTIDA COM ALUMÍNIO. PINTURA ESMALTE FOSCO COR RAL 2010.	1	100x270
A02b	PORTA EM ALUMÍNIO COM BATENTES TUBULARES EM METALON, BANDEIRA FIXA, FOLHA COM ESTRUTURA DE METALON REVESTIDA COM ALUMÍNIO. PINTURA ESMALTE FOSCO COR RAL 2010.	1	100x270
A03	PORTA EM ALUMÍNIO COM BATENTES TUBULARES EM METALON, BANDEIRA FIXA, FOLHA COM ESTRUTURA DE METALON REVESTIDA COM ALUMÍNIO. PINTURA ESMALTE FOSCO COR RAL 2010.	1	75x270
A04	PORTA PARA DIVISÓRIA COM ACABAMENTO EM FÓRMICA TS COR PLATINA L-139	6	80x210


R06	REVISÃO		12/03/2026
R05	REVISÃO		27/02/2026
R04	REVISÃO		20/02/2026
REVISÃO	DESCRIÇÃO	REVISADO POR	DATA



EMBYÁ - Paisagens e Ecossistemas

Rua Dona Mariana 133, casa 2.
Botafogo, Rio de Janeiro - RJ.
CEP 22280-020
Tel: +55 21 3557-3215
embya@embya.com.br


CONTRATANTE	FEDERAÇÃO VAREJISTA DO ESTADO DO RIO GRANDE DO SUL	PROJETO	
FISCAL	GOVERNO DO ESTADO DO RIO GRANDE DO SUL - SEDUR		25001
ENDEREÇO	R. 12 de outubro, 205 - Passo de Estrela, Cruzeiro do Sul, RS		
DISCIPLINA	ARQUITETURA	FASE (CÓD. FASE)	PROJETO EXECUTIVO
TÍTULO DA PRANCHA	LOCALIZAÇÃO PORTAS	CÓD. FASE	EX
DESENHISTA	EQUIPE observatorio	RESF TÉCN	
ARQUIVO ELETRÔNICO		Documento assinado digitalmente LUCIANO ROCHA DE ANDRADES Data: 17/03/2026 17:23:25-0300 Verifique em https://validar.it.gov.br	Nº PRANCHA 209

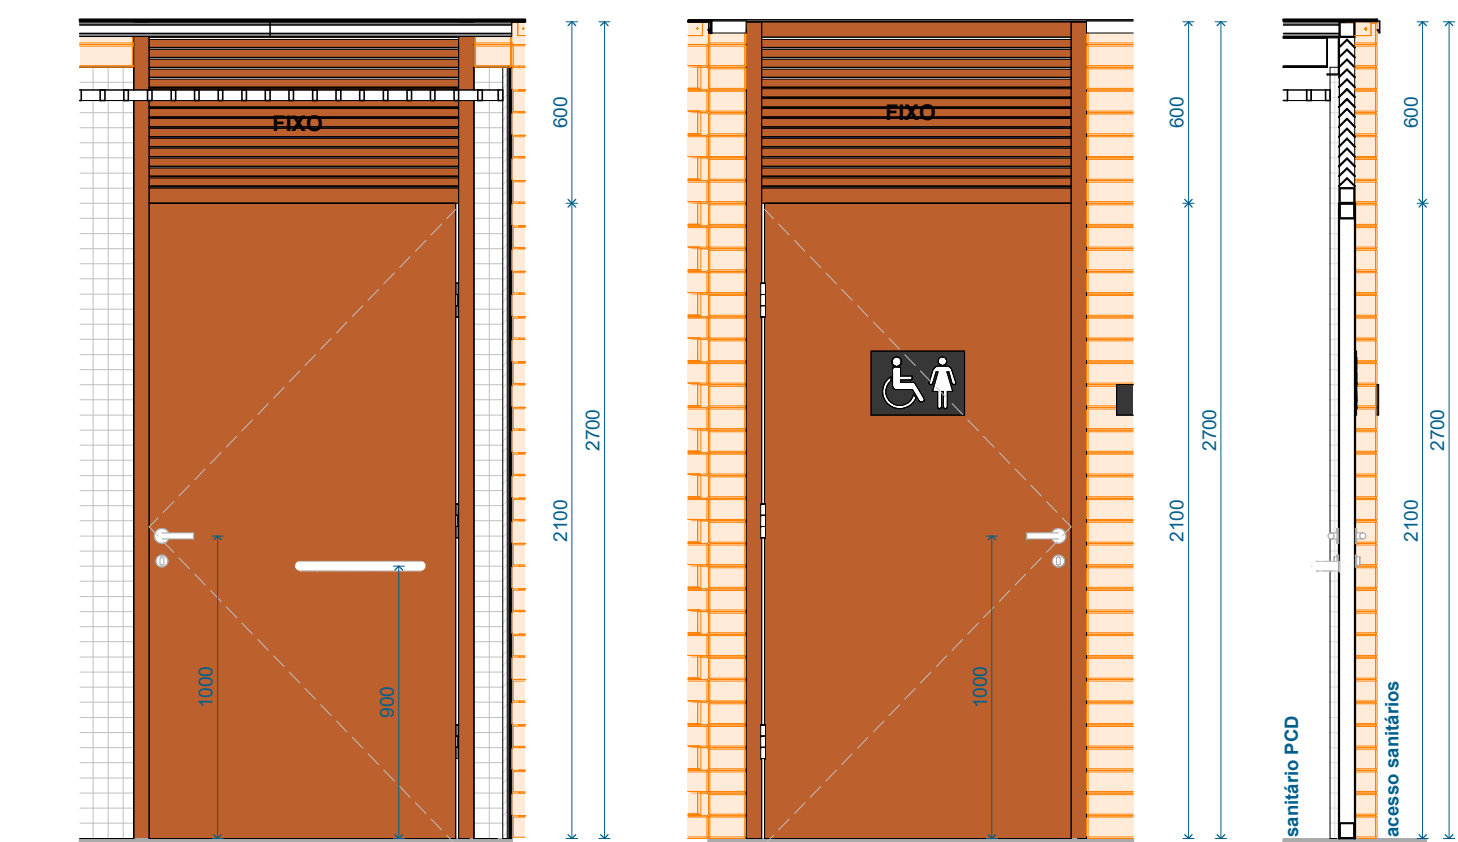

18 A01a B
1 : 25

19 A01a A
1 : 25


20 A01a C
1 : 25

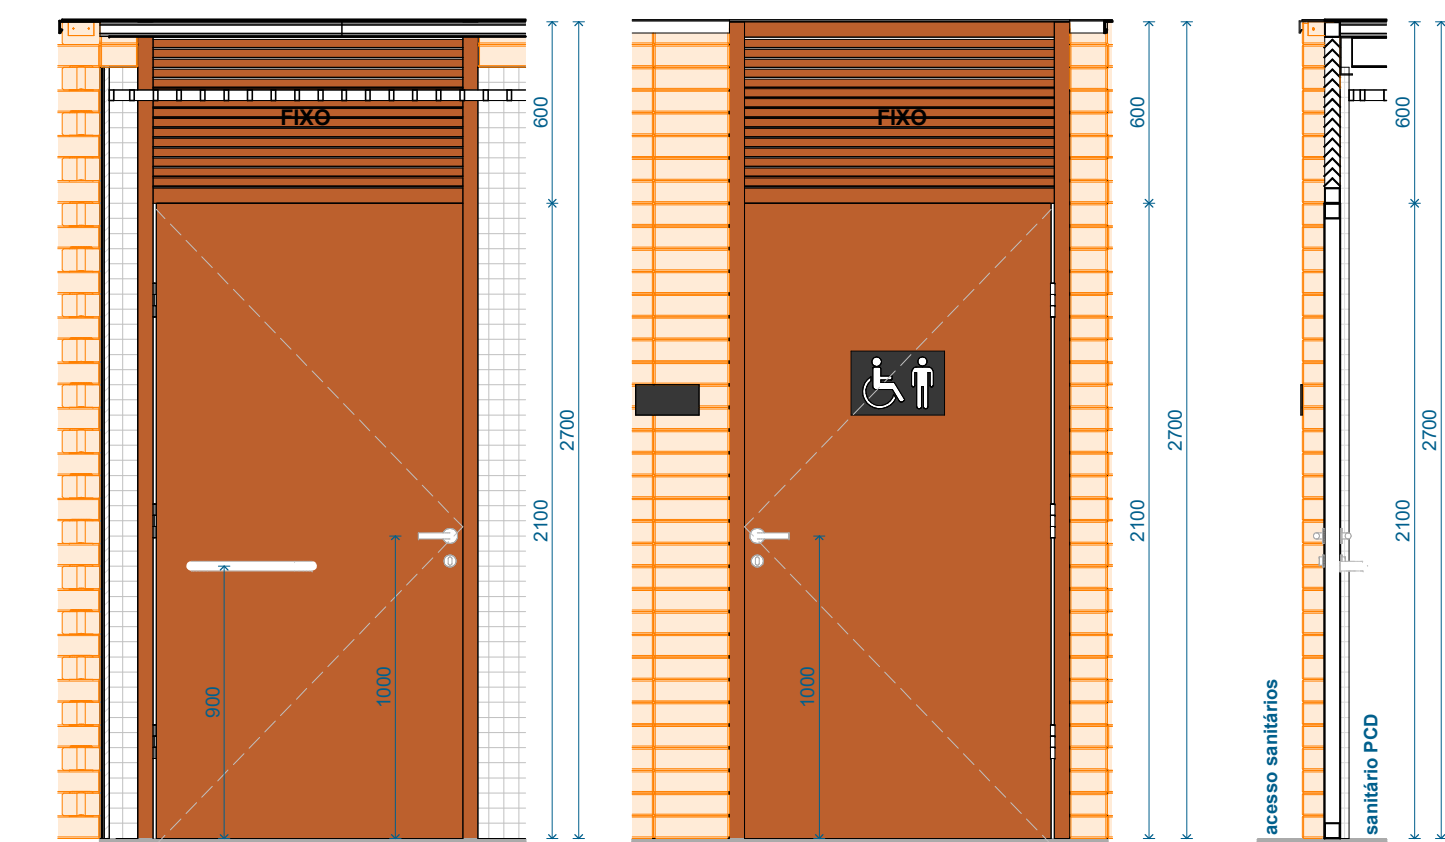

22 A01b A
1 : 25

23 A01b B
1 : 25


24 A01b C
1 : 25

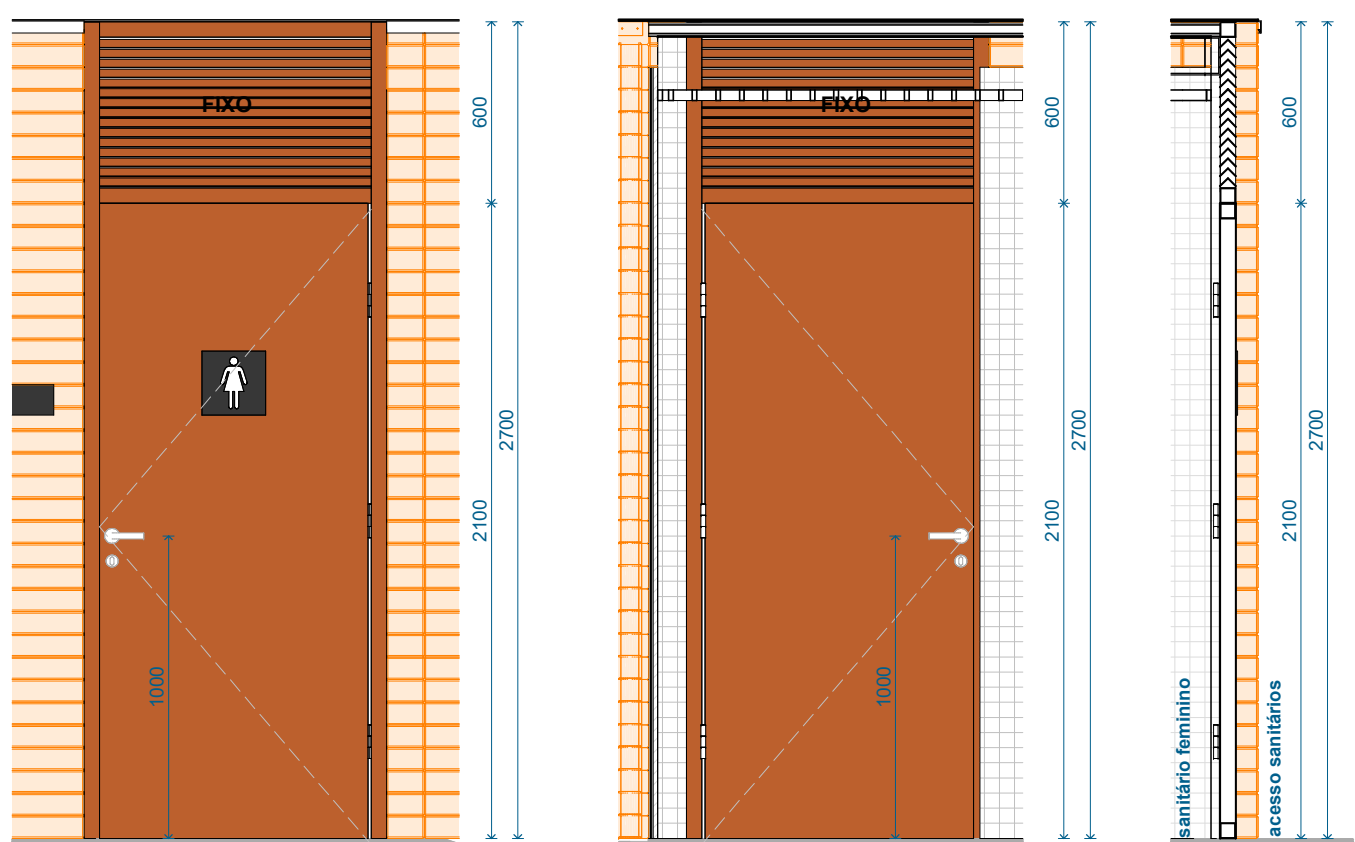


26 A02a A
1 : 25

27 A02a B
1 : 25


28 A02a C
1 : 25

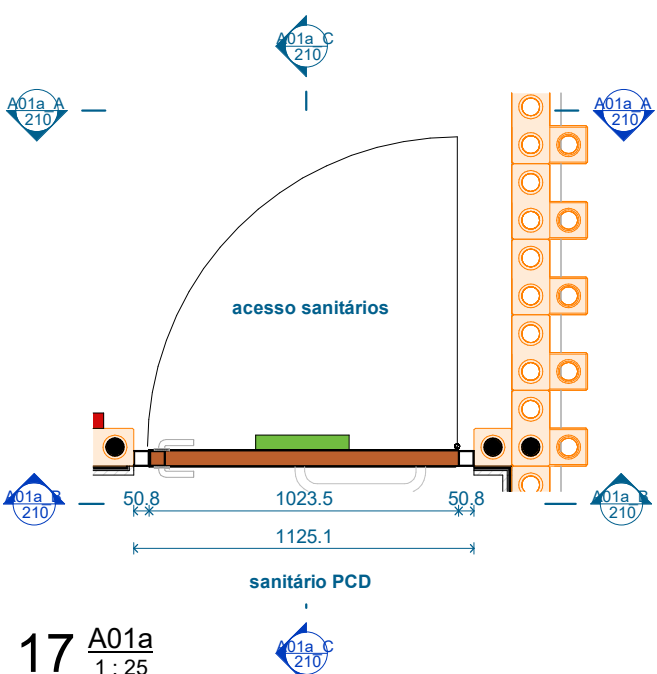

17 A01a
1 : 25

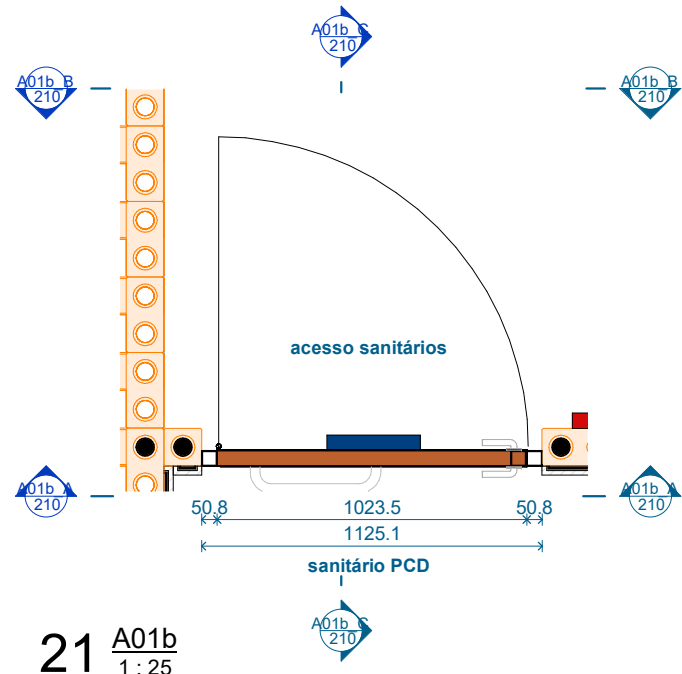

21 A01b
1 : 25

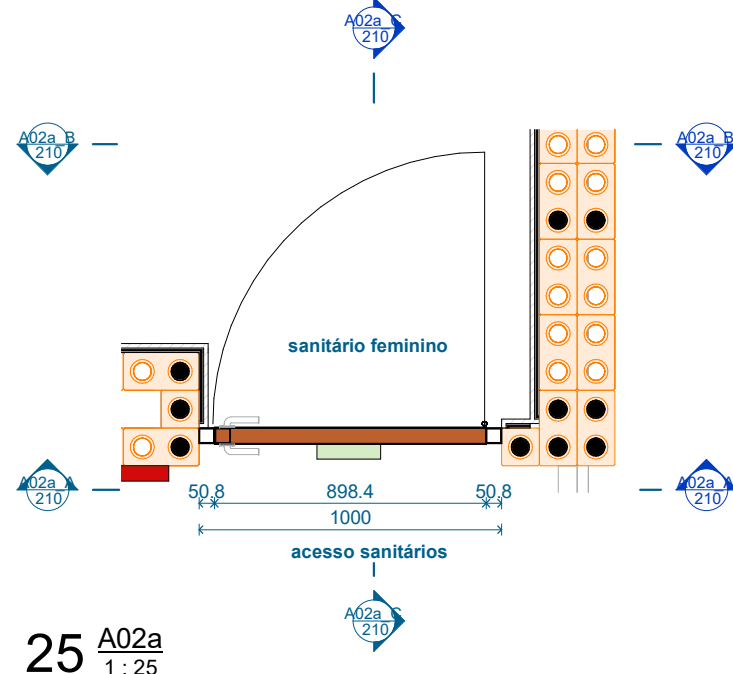

25 A02a
1 : 25

CARACTERÍSTICAS TÉCNICAS	
TIPOLOGIA:	PORTA DE ABRIR EM ALUMÍNIO COM UMA FOLHA, BATENTES TUBULARES EM METALON COM LIMITADORES DE ABERTURA, BANDEIRA FIXA VENEZIANADA, FOLHA COM ESTRUTURA METÁLICA REVESTIDA EM ALUMÍNIO E=2MM
ACABAMENTO:	PINTURA ESMALTE FOSCO COR RAL 2010 SIGNAL ORANGE
FERRAGENS E ACESSÓRIOS:	CONJUNTO DE DOBRADIÇAS COM ROLAMENTO EM AÇO INOX, MAÇANETA E FECHADURA COM ROSETA REDONDA EM AÇO INOX PARA ALTO TRAFEGO, CONTRA-TESTA INSTALADA NO PERFIL TUBULAR, BARRA PARA ACESSIBILIDADE EM AÇO INOX ESCOVADO D=40CM

CARACTERÍSTICAS TÉCNICAS	
TIPOLOGIA:	PORTA DE ABRIR EM ALUMÍNIO COM UMA FOLHA, BATENTES TUBULARES EM METALON COM LIMITADORES DE ABERTURA, BANDEIRA FIXA VENEZIANADA, FOLHA COM ESTRUTURA METÁLICA REVESTIDA EM ALUMÍNIO E=2MM
ACABAMENTO:	PINTURA ESMALTE FOSCO COR RAL 2010 SIGNAL ORANGE
FERRAGENS E ACESSÓRIOS:	CONJUNTO DE DOBRADIÇAS COM ROLAMENTO EM AÇO INOX, MAÇANETA E FECHADURA COM ROSETA REDONDA EM AÇO INOX PARA ALTO TRAFEGO, CONTRA-TESTA INSTALADA NO PERFIL TUBULAR, BARRA PARA ACESSIBILIDADE EM AÇO INOX ESCOVADO D=40CM


CARACTERÍSTICAS TÉCNICAS	
TIPOLOGIA:	PORTA DE ABRIR EM ALUMÍNIO COM UMA FOLHA, BATENTES TUBULARES EM METALON COM LIMITADORES DE ABERTURA, BANDEIRA FIXA VENEZIANADA, FOLHA COM ESTRUTURA METÁLICA REVESTIDA EM ALUMÍNIO E=2MM
ACABAMENTO:	PINTURA ESMALTE FOSCO COR RAL 2010 SIGNAL ORANGE
FERRAGENS E ACESSÓRIOS:	CONJUNTO DE DOBRADIÇAS COM ROLAMENTO EM AÇO INOX, MAÇANETA E FECHADURA COM ROSETA REDONDA EM AÇO INOX PARA ALTO TRAFEGO, CONTRA-TESTA INSTALADA NO PERFIL TUBULAR



30 A02b A
1 : 25

31 A02b B
1 : 25


32 A02b C
1 : 25

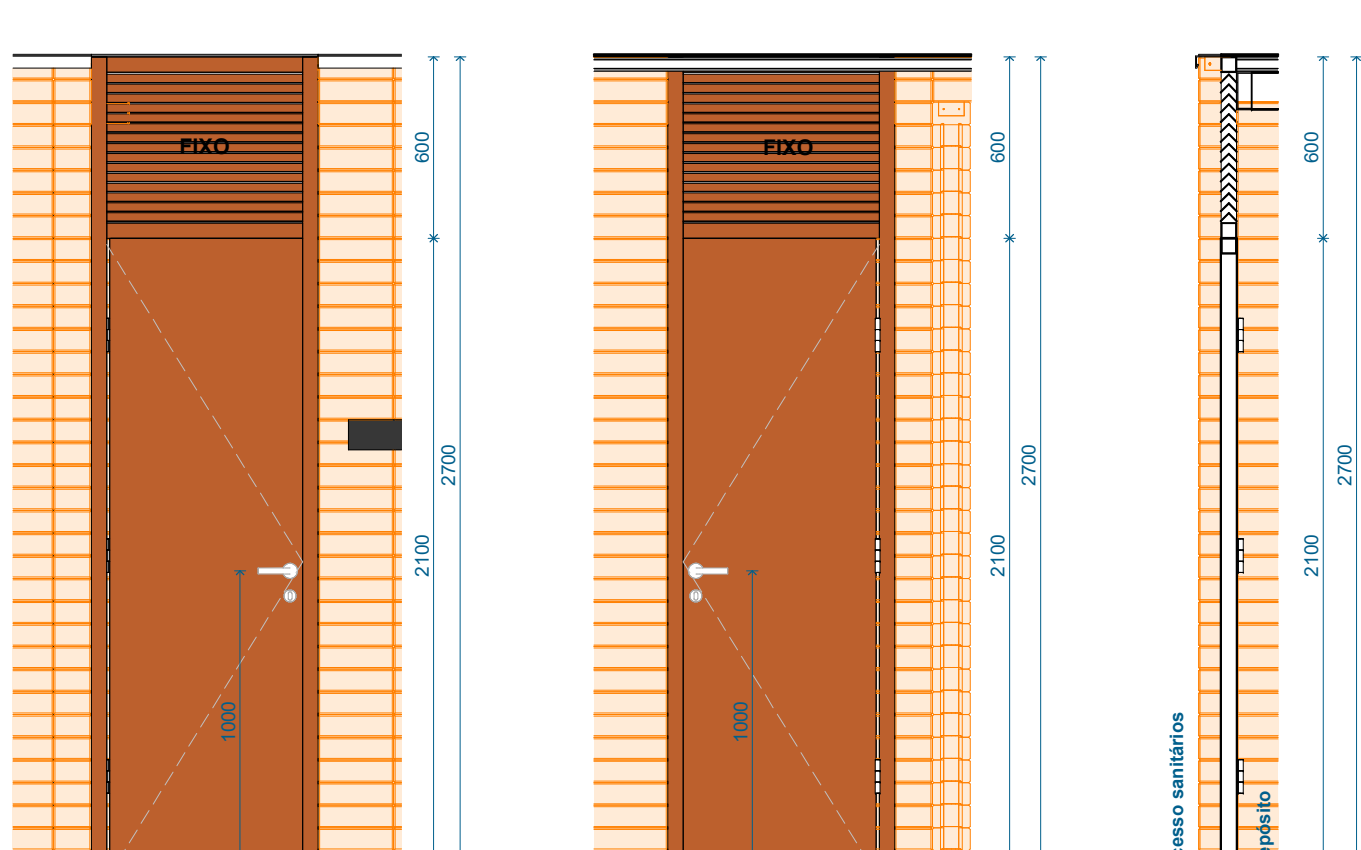

34 A03 a
1 : 25

35 A03 b
1 : 25


36 A03 c
1 : 25

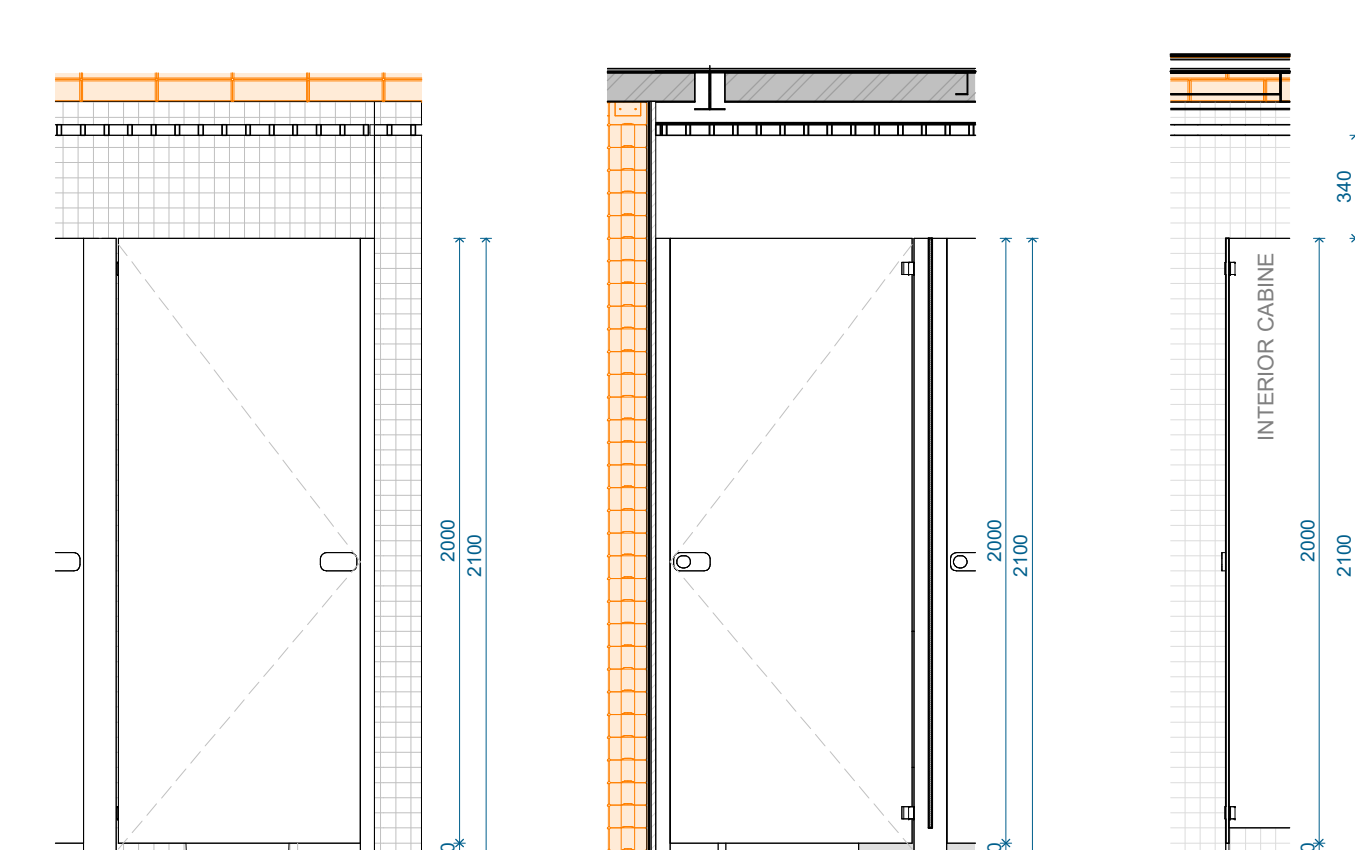


38 A04 A
1 : 25

39 A04 B
1 : 25


40 A04 C
1 : 25

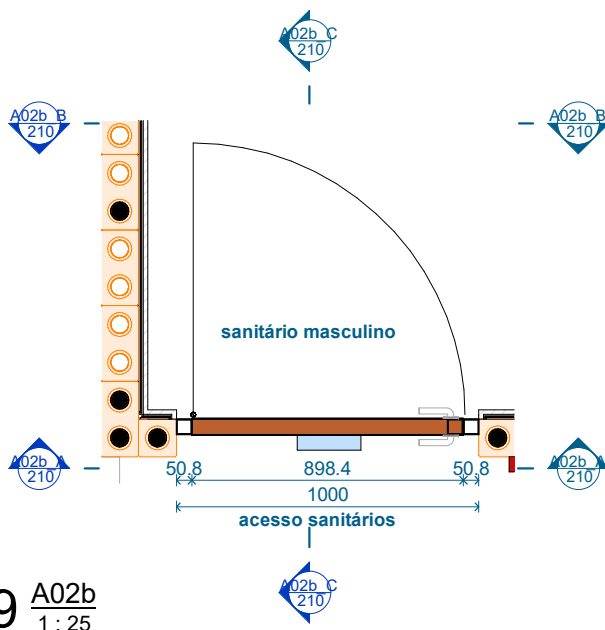

29 A02b
1 : 25

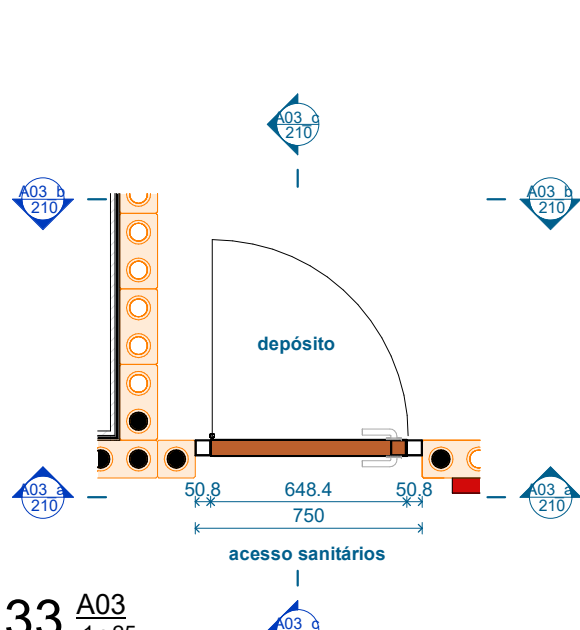

33 A03
1 : 25

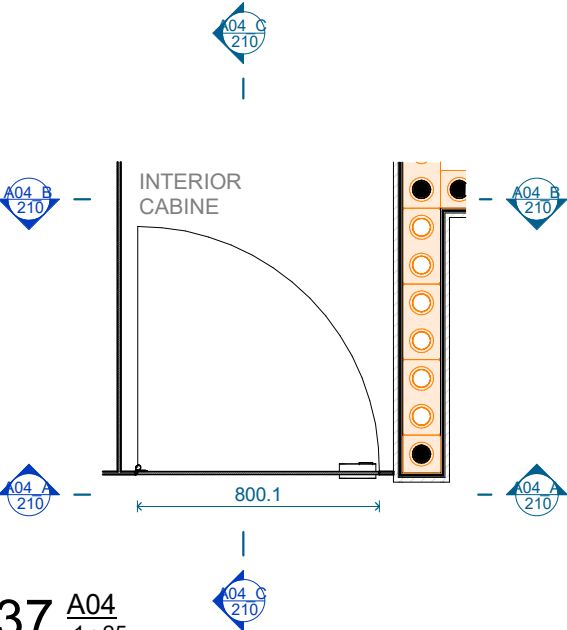

37 A04
1 : 25

CARACTERÍSTICAS TÉCNICAS	
TIPOLOGIA:	PORTA DE ABRIR EM ALUMÍNIO COM UMA FOLHA, BATENTES TUBULARES EM METALON COM LIMITADORES DE ABERTURA, BANDEIRA FIXA VENEZIANADA, FOLHA COM ESTRUTURA METÁLICA REVESTIDA EM ALUMÍNIO E=2MM
ACABAMENTO:	PINTURA ESMALTE FOSCO COR RAL 2010 SIGNAL ORANGE
FERRAGENS E ACESSÓRIOS:	CONJUNTO DE DOBRADIÇAS COM ROLAMENTO EM AÇO INOX, MAÇANETA E FECHADURA COM ROSETA REDONDA EM AÇO INOX PARA ALTO TRAFEGO, CONTRA-TESTA INSTALADA NO PERFIL TUBULAR

CARACTERÍSTICAS TÉCNICAS	
TIPOLOGIA:	PORTA DE ABRIR EM ALUMÍNIO COM UMA FOLHA, BATENTES TUBULARES EM METALON COM LIMITADORES DE ABERTURA, BANDEIRA FIXA VENEZIANADA, FOLHA COM ESTRUTURA METÁLICA REVESTIDA EM ALUMÍNIO E=2MM
ACABAMENTO:	PINTURA ESMALTE FOSCO COR RAL 2010 SIGNAL ORANGE
FERRAGENS E ACESSÓRIOS:	CONJUNTO DE DOBRADIÇAS COM ROLAMENTO EM AÇO INOX, MAÇANETA E FECHADURA COM ROSETA REDONDA EM AÇO INOX PARA ALTO TRAFEGO, CONTRA-TESTA INSTALADA NO PERFIL TUBULAR

CARACTERÍSTICAS TÉCNICAS	
TIPOLOGIA:	PORTA DE ABRIR PARA DIVISÓRIA
ACABAMENTO:	FÓRMICA TS COR PLATINA-139
FERRAGENS E ACESSÓRIOS:	CONJUNTO DE DOBRADIÇAS CONFORME O SISTEMA DE DIVISÓRIAS, PUXADOR EXTERNO NA COR CINZA ALUMÍNIO E DISPOSITIVO INTERNO DO FECHO EM PRETO

PORTAS - LOCALIZAÇÃO			
CÓD	DESCRIÇÃO	QTDE	LxA
A01a	PORTA EM ALUMÍNIO COM BATENTES TUBULARES EM METALON, BANDEIRA FIXA, FOLHA COM ESTRUTURA DE METALON REVESTIDA COM ALUMÍNIO, PINTURA ESMALTE FOSCO COR RAL 2010.	1	112.5x270
A01b	PORTA EM ALUMÍNIO COM BATENTES TUBULARES EM METALON, BANDEIRA FIXA, FOLHA COM ESTRUTURA DE METALON REVESTIDA COM ALUMÍNIO, PINTURA ESMALTE FOSCO COR RAL 2010.	1	112.5x270
A02a	PORTA EM ALUMÍNIO COM BATENTES TUBULARES EM METALON, BANDEIRA FIXA, FOLHA COM ESTRUTURA DE METALON REVESTIDA COM ALUMÍNIO, PINTURA ESMALTE FOSCO COR RAL 2010.	1	100x270
A02b	PORTA EM ALUMÍNIO COM BATENTES TUBULARES EM METALON, BANDEIRA FIXA, FOLHA COM ESTRUTURA DE METALON REVESTIDA COM ALUMÍNIO, PINTURA ESMALTE FOSCO COR RAL 2010.	1	100x270
A03	PORTA EM ALUMÍNIO COM BATENTES TUBULARES EM METALON, BANDEIRA FIXA, FOLHA COM ESTRUTURA DE METALON REVESTIDA COM ALUMÍNIO, PINTURA ESMALTE FOSCO COR RAL 2010.	1	75x270
A04	PORTA PARA DIVISÓRIA COM ACABAMENTO EM FÓRMICA TS COR PLATINA L-139	6	80x210
R06	REVISÃO		12/03/2026
R05	REVISÃO		27/02/2026
R04	REVISÃO		20/02/2026
REVISÃO	DESCRIÇÃO	REVISADO POR	DATA
 GOVERNO DO ESTADO RIO GRANDE DO SUL  EMBÝA - Paisagens e Ecossistemas Rua Dona Mariana 133, casa 2, Botafogo, Rio de Janeiro - RJ, CEP 22280-020 Tel: +55 21 3557-3215 embya@embya.com.br			
CONTRATANTE: FEDERAÇÃO VAREJISTA DO ESTADO DO RIO GRANDE DO SUL			
FISCAL: GOVERNO DO ESTADO DO RIO GRANDE DO SUL - SEDUR			
ENDEREÇO: R. 12 de outubro, 205 - Passo de Estrela, Cruzeiro do Sul, RS			Nº FRANCHA: 25001
DISCIPLINA: ARQUITETURA	FASE (CÓD FASE): PROJETO EXECUTIVO	CÓD FASE: EX	ESCALA: 1 : 25
TÍTULO DA PRANCHA: PORTAS			
DESENHISTA: EQUIPE observatório		RES. TÉCNICO:  Documento assinado digitalmente LUCIANO ROCHA DE ANDRADES Data: 17/03/2026 17:26:39-0300 Verifique em https://validar.rli.gov.br	Nº FRANCHA: 210
ARQUIVO ELETRÔNICO: 25001_PS-EX-AQ-210-PORTAS-R06			

41 PLANTA BAIXA
1 : 100

TABELA DE ESQUADRIAS DE VIDRO			
CÓD	DESCRIÇÃO	QTDE	LxA
VI01	ESQUADRIA FIXA EM VIDRO TEMPERADO INCOLOR 8MM, 6 MÓDULOS; BANDEIRA SUPERIOR COM 3 MÓDULOS FIXOS E 3 MÓDULOS PIVOTANTES.	1	556.5x243
VI02	ESQUADRIA FIXA EM VIDRO TEMPERADO E INCOLOR 8MM, 6 MÓDULOS, COM 1 PORTA PIVOTANTE; BANDEIRA SUPERIOR COM 3 MÓDULOS FIXOS E 3 MÓDULOS PIVOTANTES.	1	556.5x243


TABELA DE PORTAS DE VIDRO			
CÓD	DESCRIÇÃO	QTDE	LxA
PV03	PORTA PIVOTANTE EM VIDRO	1	92.75x210

R05	REVISÃO		27/02/2026
R04	REVISÃO		20/02/2026
R03	ENTREGA PARCIAL PARA ORÇAMENTO		23/01/2025
REVISÃO	DESCRIÇÃO	REVISADO POR	DATA




EMBYÁ - Paisagens e Ecossistemas
Rua Dona Mariana 133, casa 2.
Botafogo, Rio de Janeiro - RJ.
CEP 22280-020
Tel: +55 21 3557-3215
embya@embya.com.br


CONTRATANTE			
FEDERAÇÃO VAREJISTA DO ESTADO DO RIO GRANDE DO SUL			
FISCAL		CÓD.PROJETO	
GOVERNO DO ESTADO DO RIO GRANDE DO SUL - SEDUR		25001	
ENDEREÇO			
R. 12 de outubro, 205 - Passo de Estrela, Cruzeiro do Sul, RS			
DISCIPLINA	FASE (CÓD.FASE)	CÓD.FASE	ESCALA
ARQUITETURA	PROJETO EXECUTIVO	EX	1 : 100
TÍTULO DA PRANCHA	LOCALIZAÇÃO VIDROS		
DESENHISTA	RESI TÉCN	Documento assinado digitalmente	
EQUIPE observatorio	gov.br	LUCIANO ROCHA DE ANDRADES Data: 19/03/2026 16:54:52-0300 Verifique em https://validar.iti.gov.br	
ARQUIVO ELETRÔNICO	N° PRANCHA		211

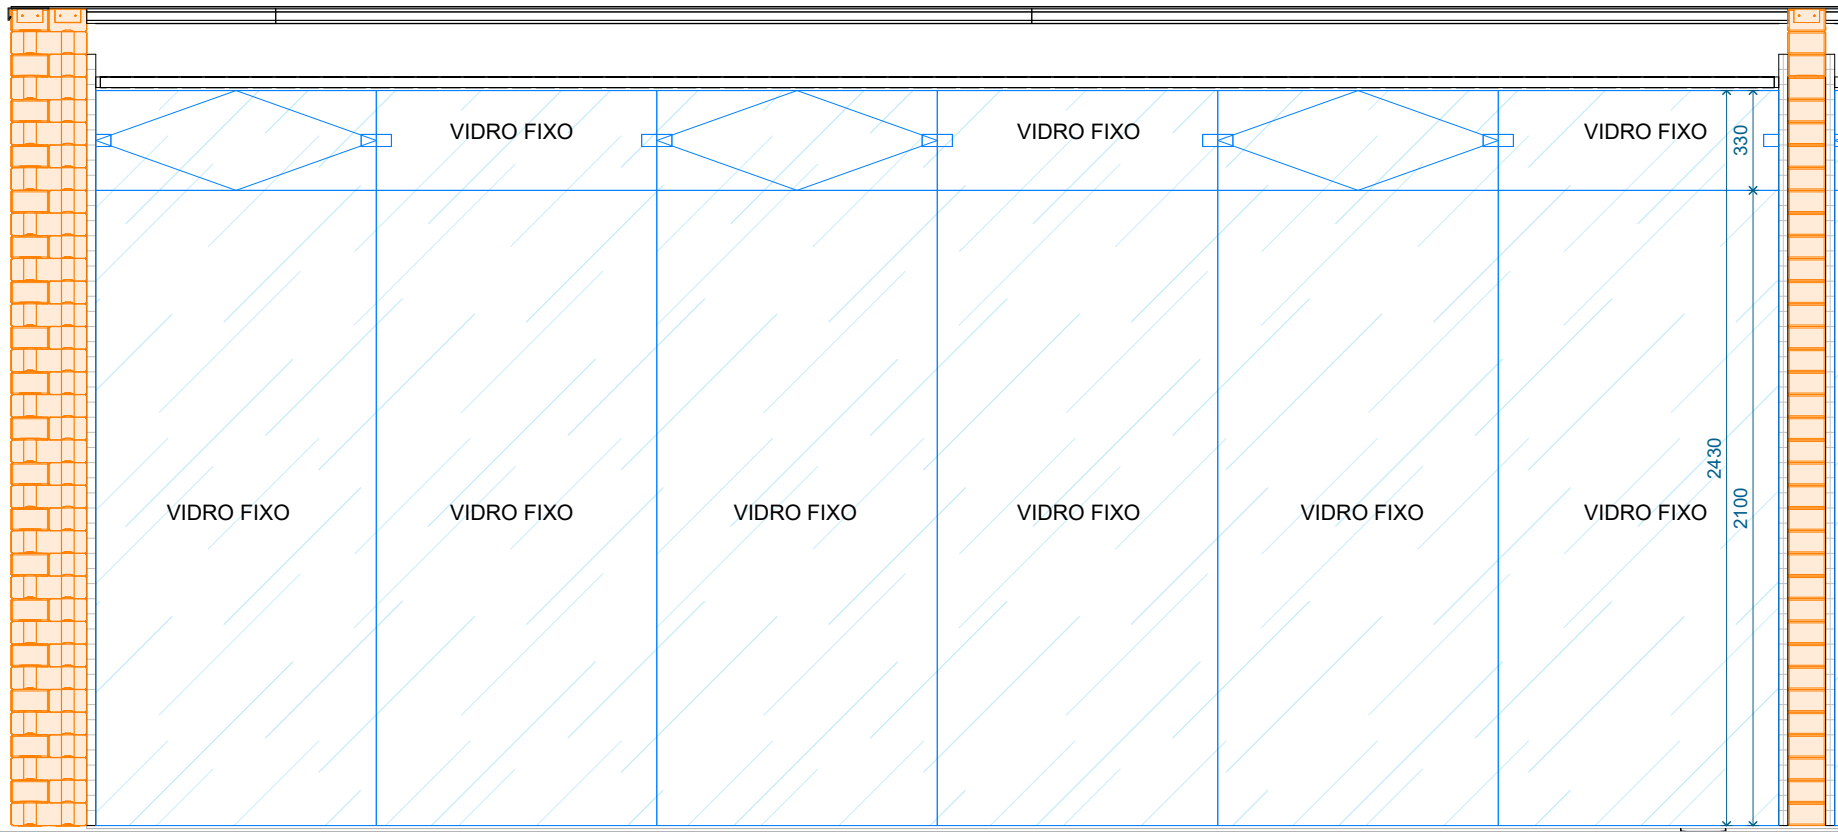


43 VI01_A
1 : 25

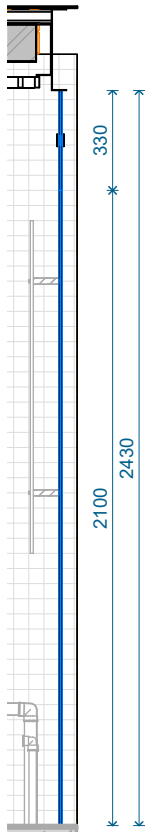


44 VI01_B
1 : 25

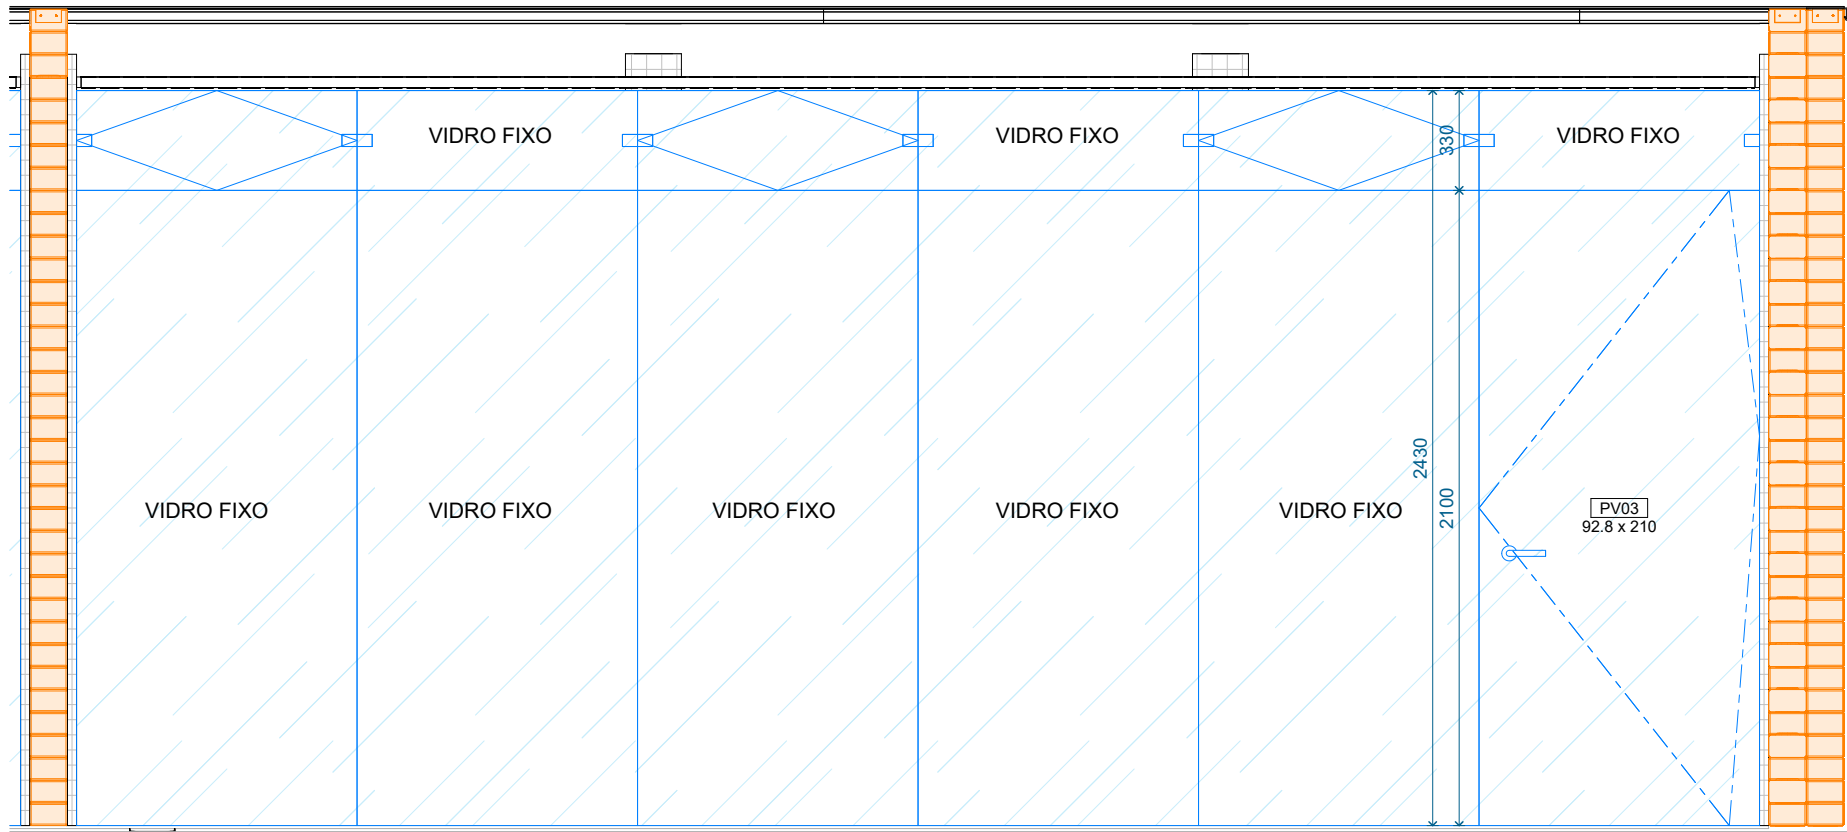


46 VI02_A
1 : 25

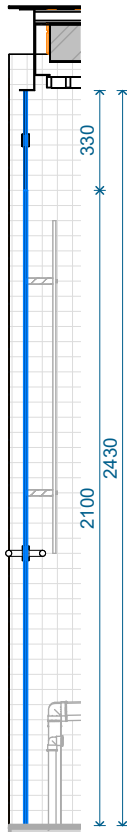

47 VI02_B
1 : 25

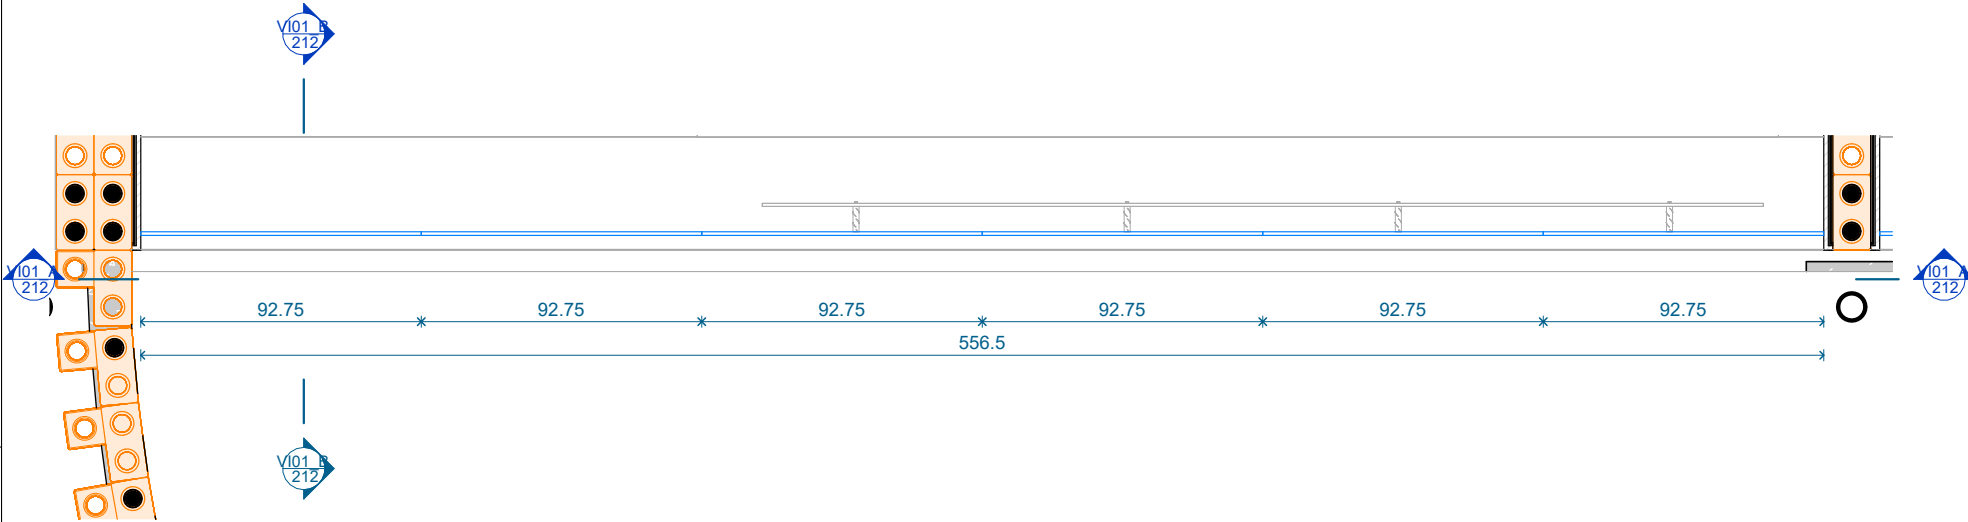

42 V01
1 : 25

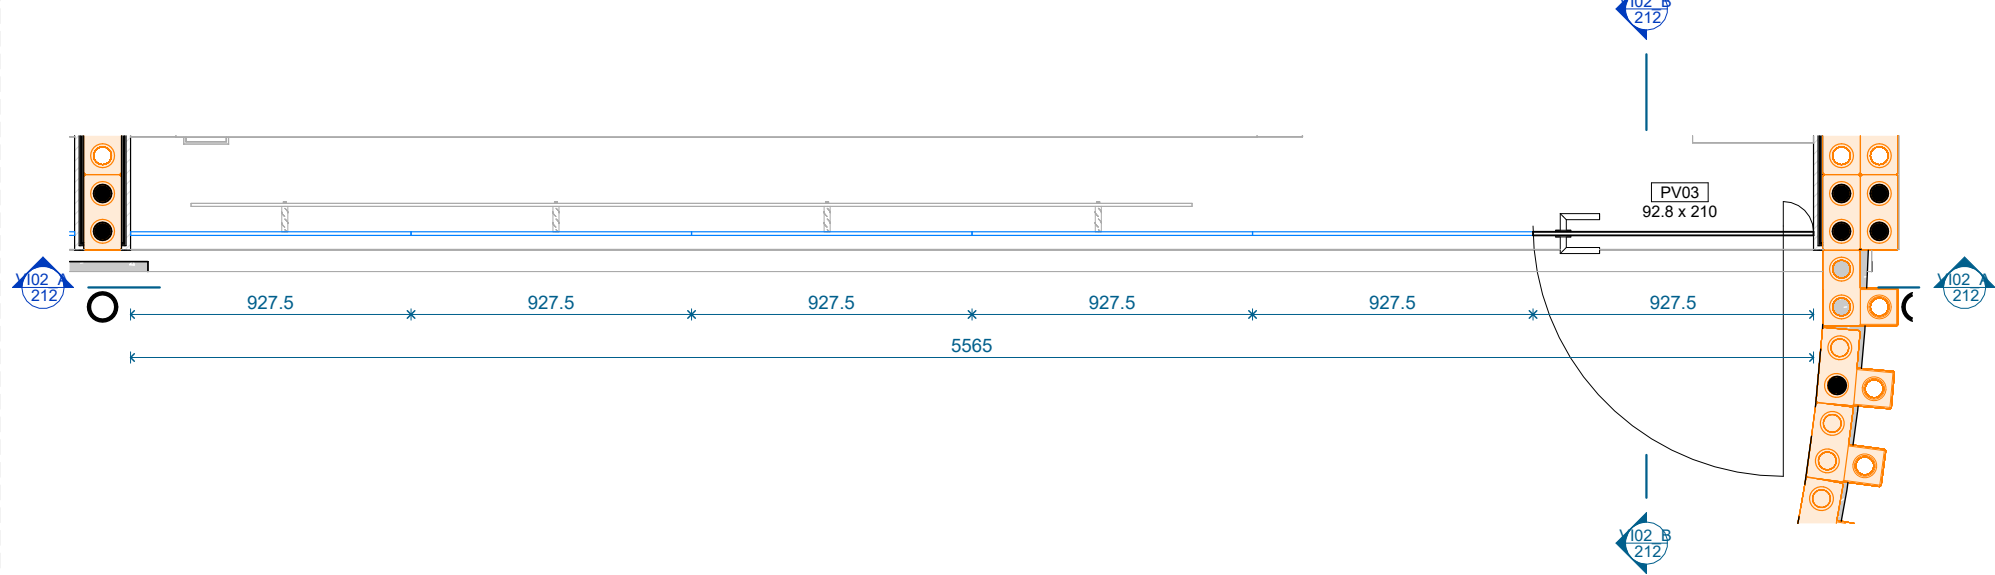

45 V02
1 : 25

R05	REVISÃO		27/02/2026
R04	REVISÃO		20/02/2026
R03	ENTREGA PARCIAL PARA ORÇAMENTO		23/01/2025
REVISÃO	DESCRIÇÃO	REVISADO POR	DATA




EMBYÁ

EMBYÁ - Paisagens e Ecossistemas


Rua Dona Mariana 133, casa 2.
Botafogo, Rio de Janeiro - RJ.
CEP 22280-020
Tel: +55 21 3557-3215
embya@embya.com.br

CONTRATANTE FEDERAÇÃO VAREJISTA DO ESTADO DO RIO GRANDE DO SUL			
FISCAL	GOVERNO DO ESTADO DO RIO GRANDE DO SUL - SEDUR		CÓD PROJETO 25001
ENDEREÇO	R. 12 de outubro, 205 - Passo de Estrela, Cruzeiro do Sul, RS		
DISCIPLINA	ARQUITETURA	FASE (CÓD.FASE) PROJETO EXECUTIVO	CÓD.FASE EX
TÍTULO DA PRANCHA	VIDROS		ESCALA 1 : 25
DESENHISTA	EQUIPE observatorio	RESI TEC gov.br	Documento assinado digitalmente LUCIANO ROCHA DE ANDRADES Data: 19/03/2026 16:54:52-0300 Verifique em https://validar.iti.gov.br
ARQUIVO ELETRÔNICO			Nº PRANCHA 212


25001_PS-EX-ARQ-212-VIDROS-R05

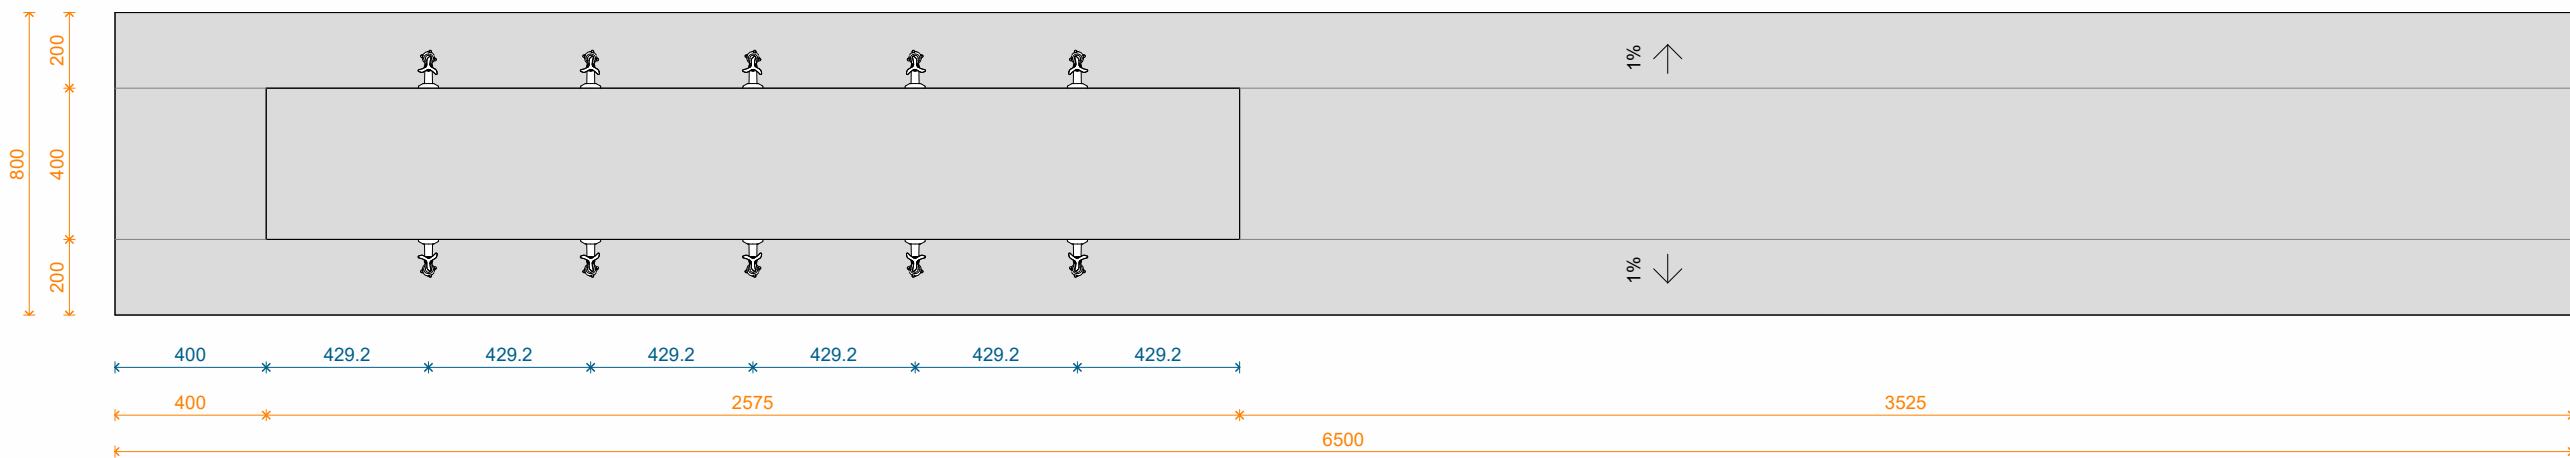


46 PLANTA BAIXA
1 : 20

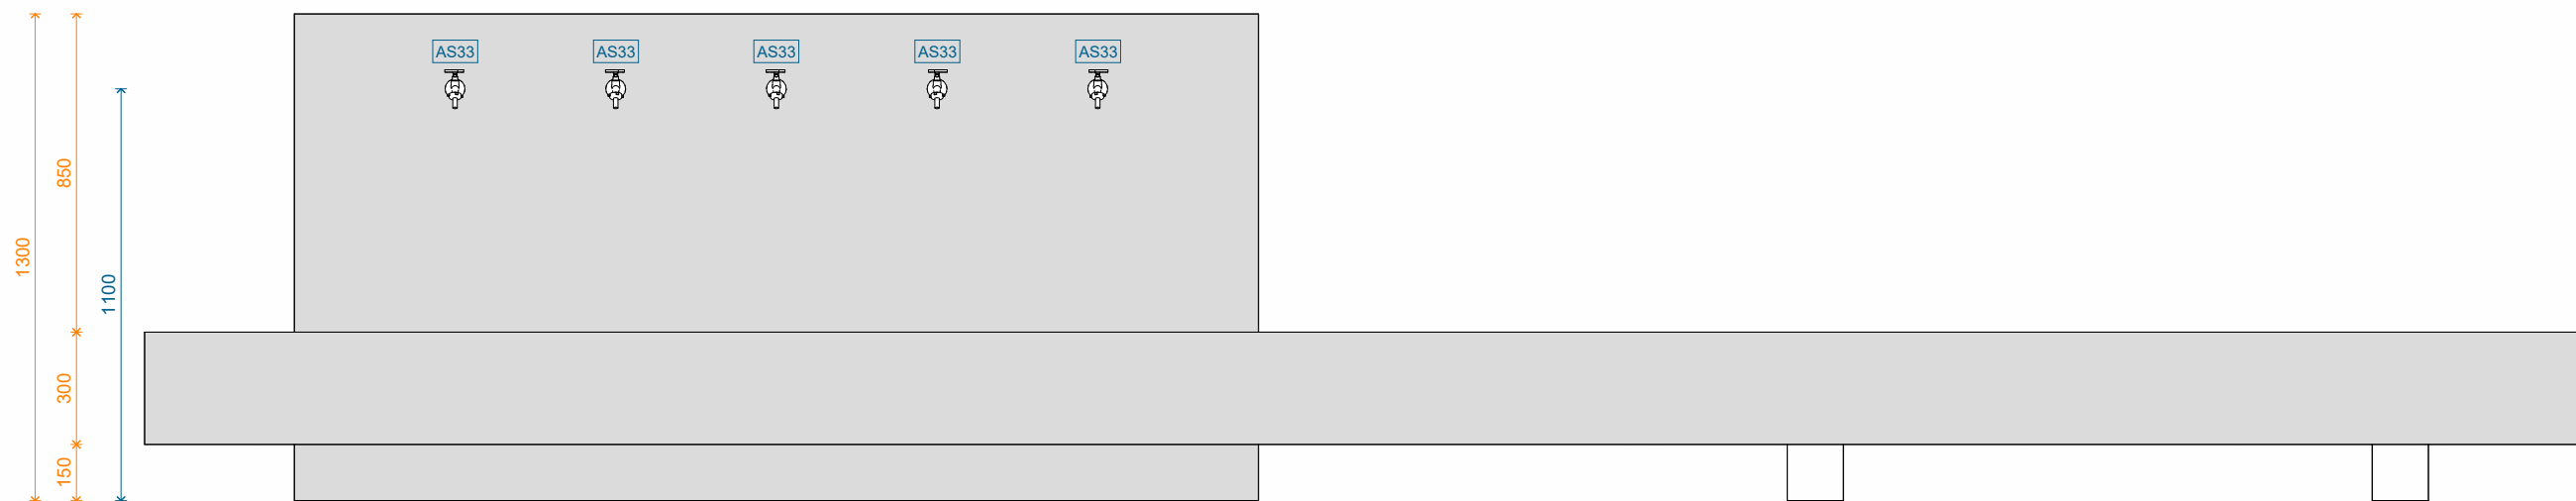


47 ELEVÇÃO FRONTAL
1 : 20

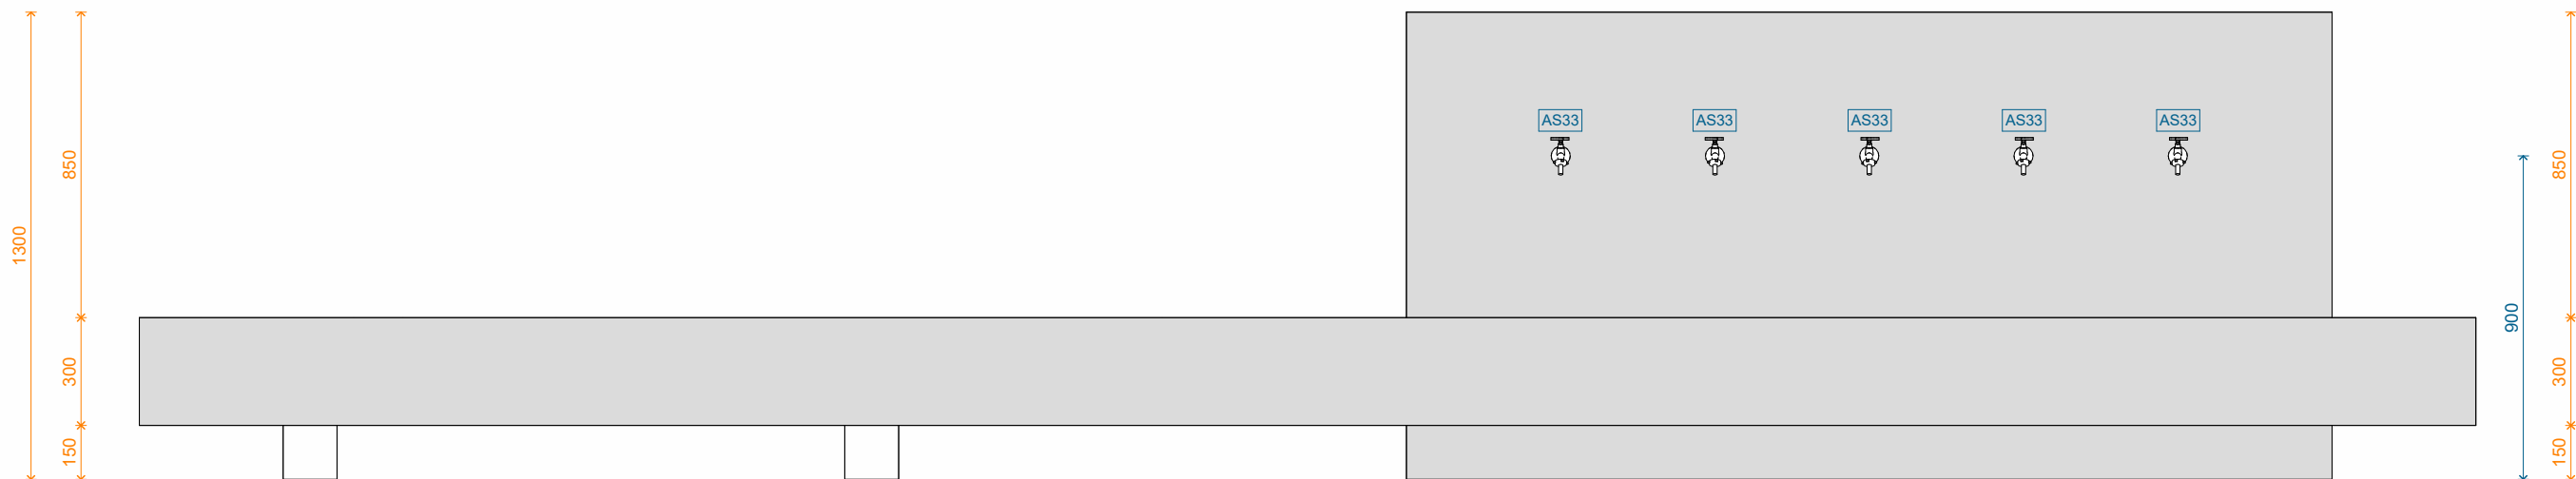


48 ELEVÇÃO POSTERIOR
1 : 20

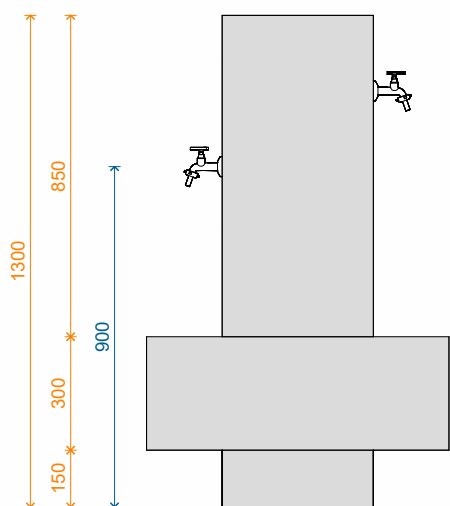


49 ELEVÇÃO ESQUERDA
1 : 20

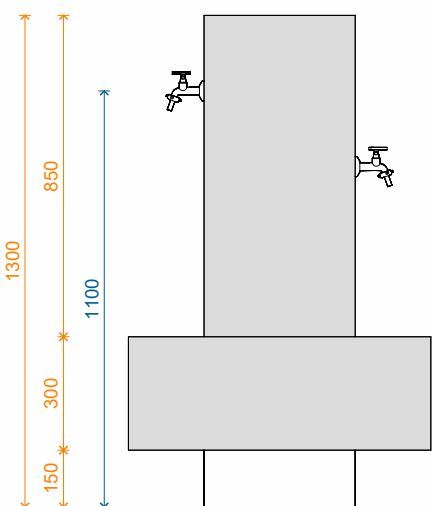


50 ELEVÇÃO DIREITA
1 : 20

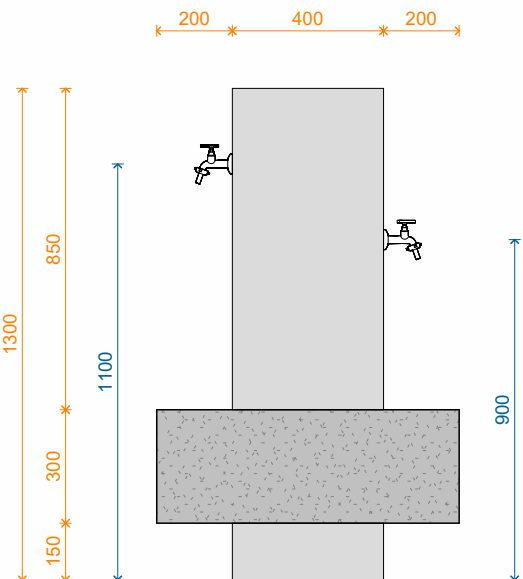

51 CORTE TRANSVERSAL
1 : 20



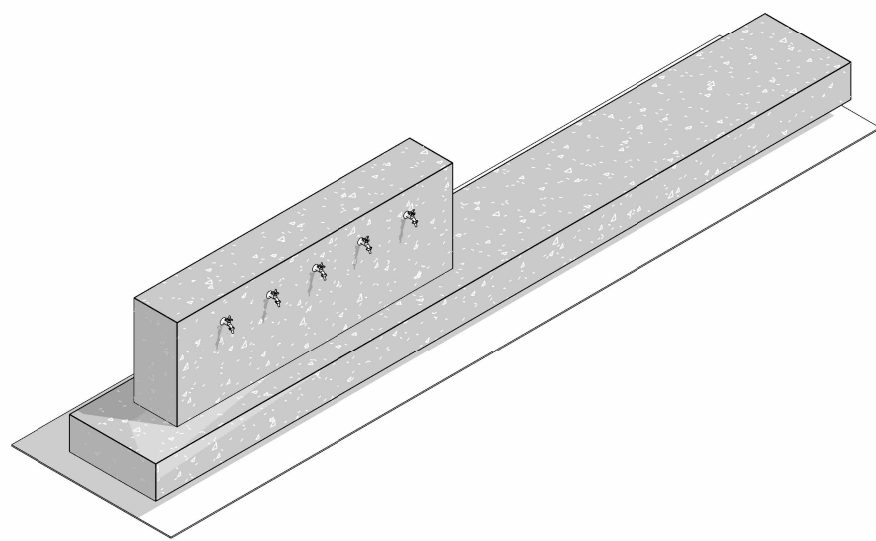


52 AXONOMÉTRICA_BEBEDOURO

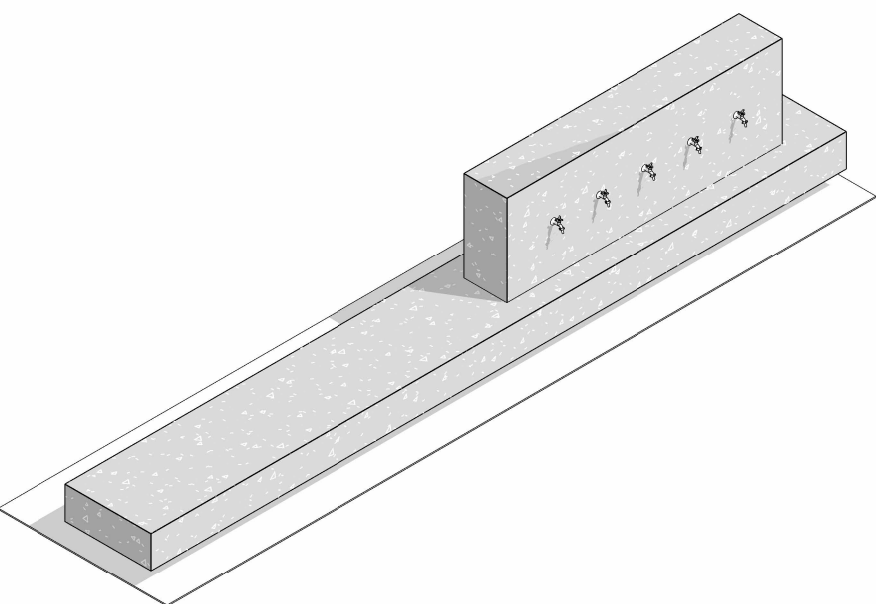


53 AXONOMÉTRICA_BEBEDOURO FUNDOS


R05	REVISÃO		27/02/2026
R04	REVISÃO		20/02/2026
R03	ENTREGA PARCIAL PARA ORÇAMENTO		23/01/2025
REVISÃO	DESCRIÇÃO	REVISADO POR	DATA
 GOVERNO DO ESTADO RIO GRANDE DO SUL SECRETARIA DE DESENVOLVIMENTO URBANO E METROPOLITANO  EMBYÁ - Paisagens e Ecossistemas Rua Dona Mariana 133, casa 2. Botafogo, Rio de Janeiro - RJ. CEP 22280-020 Tel: +55 21 3557-3215 embya@embya.com.br			
CONTRATANTE	FEDERAÇÃO VAREJISTA DO ESTADO DO RIO GRANDE DO SUL		
FISCAL	GOVERNO DO ESTADO DO RIO GRANDE DO SUL - SEDUR		CÓD. PROJETO 25001
ENDEREÇO	R. 12 de outubro, 205 - Passo de Estrela, Cruzeiro do Sul, RS		
DISCIPLINA	ARQUITETURA	FASE (CÓD. FASE) PROJETO EXECUTIVO	CÓD. FASE EX
TÍTULO DA PRANCHA	VIDROS		ESCALA 1 : 20
DESENHISTA	EQUIPE observatorio	RES. TÉC.  Documento assinado digitalmente LUCIANO ROCHA DE ANDRADES Data: 19/03/2026 16:54:52-0300 Verifique em https://validar.it.gov.br	Nº PRANCHA 213
ARQUIVO ELETRÔNICO	25001_PS-EX-ARQ-213-BEBEDOURO BC05-R05		

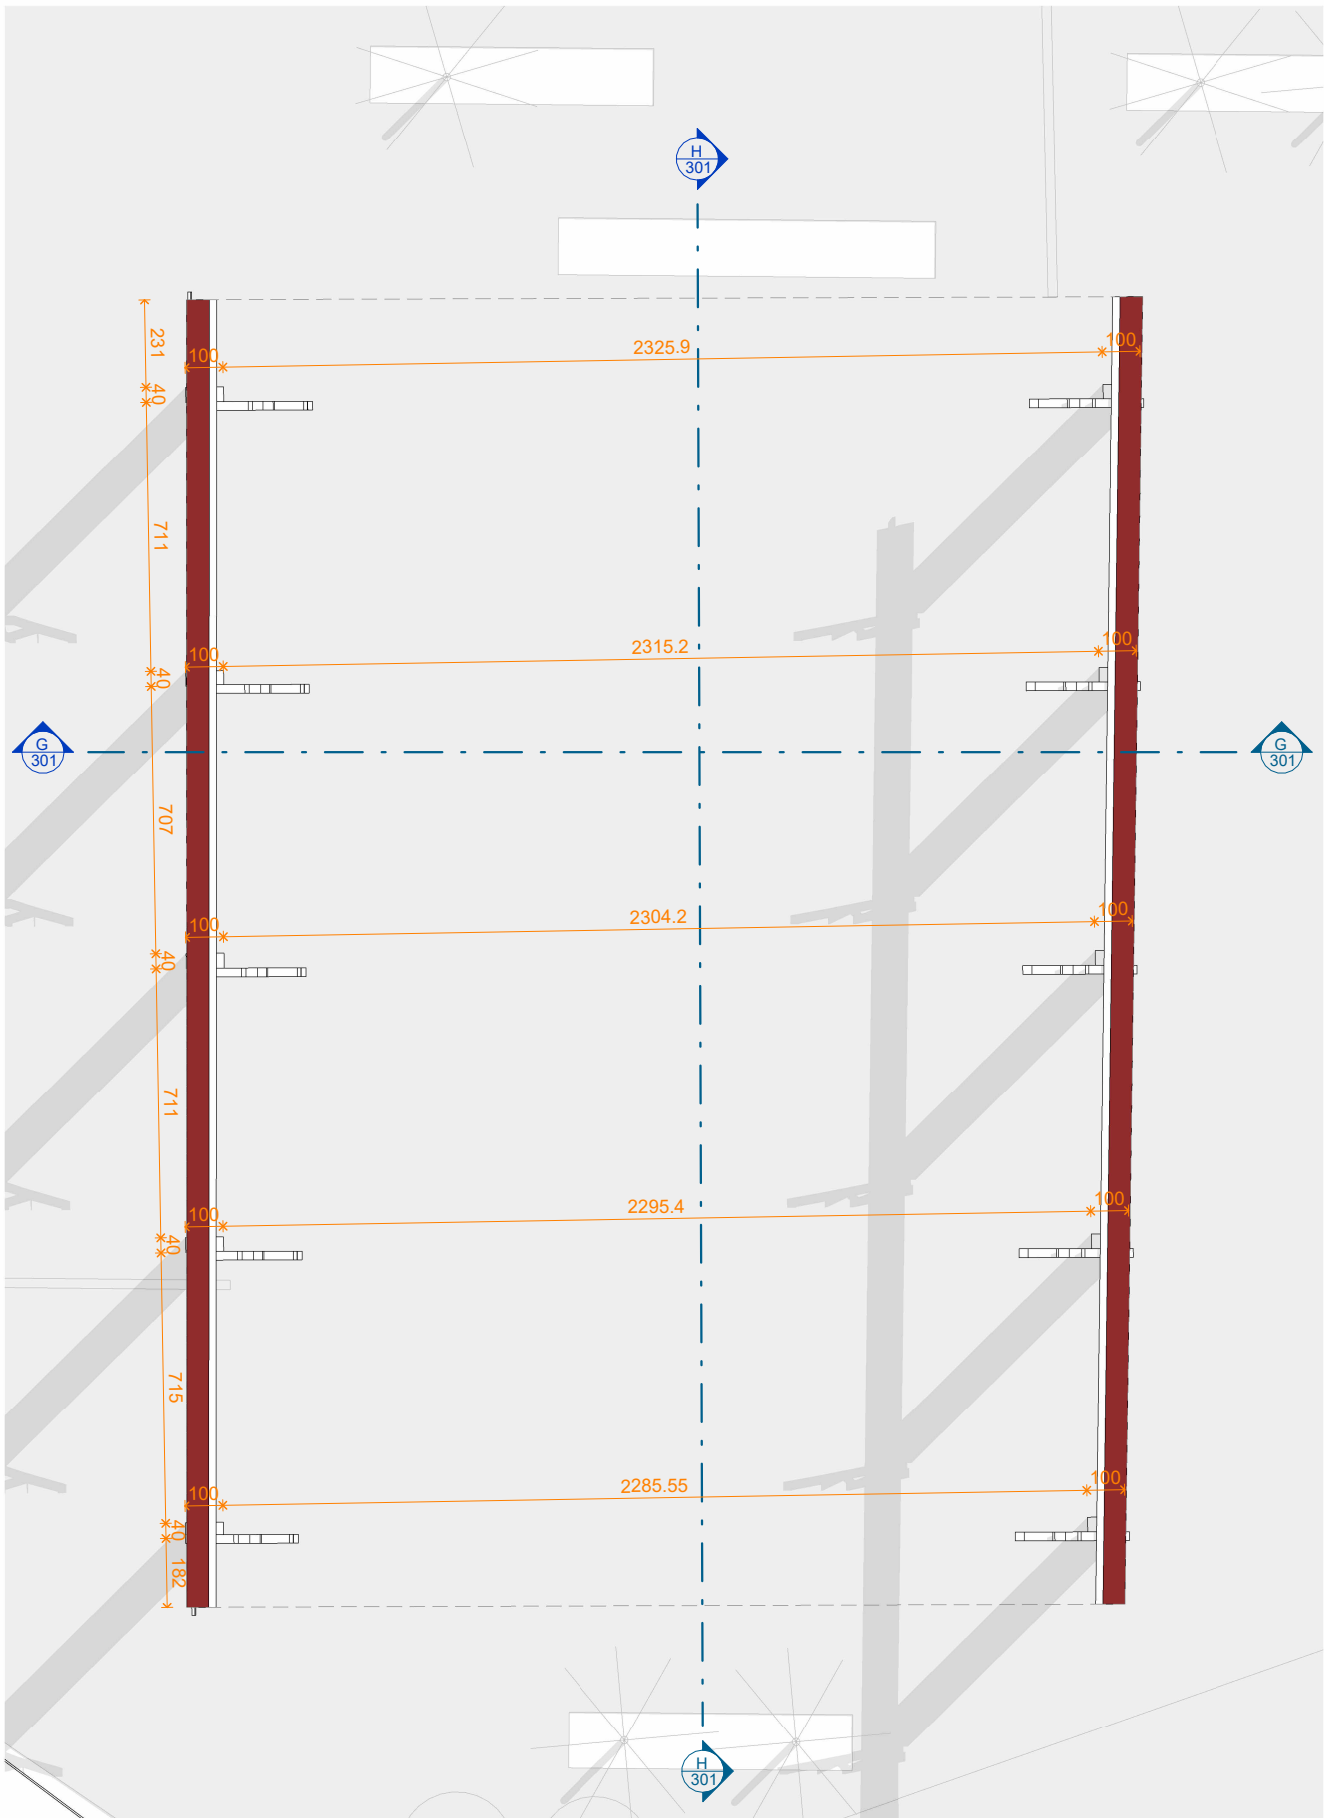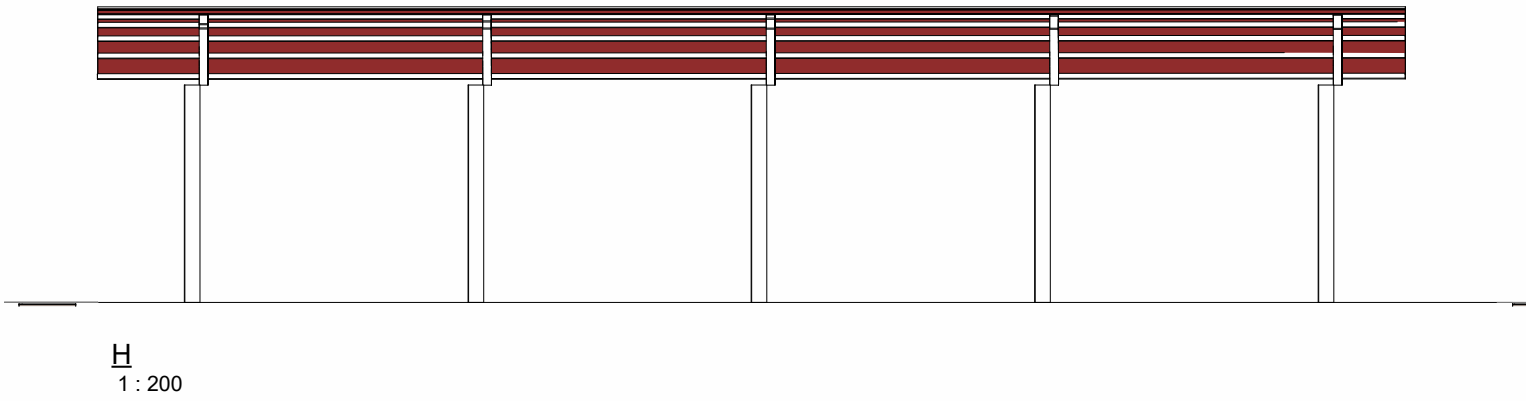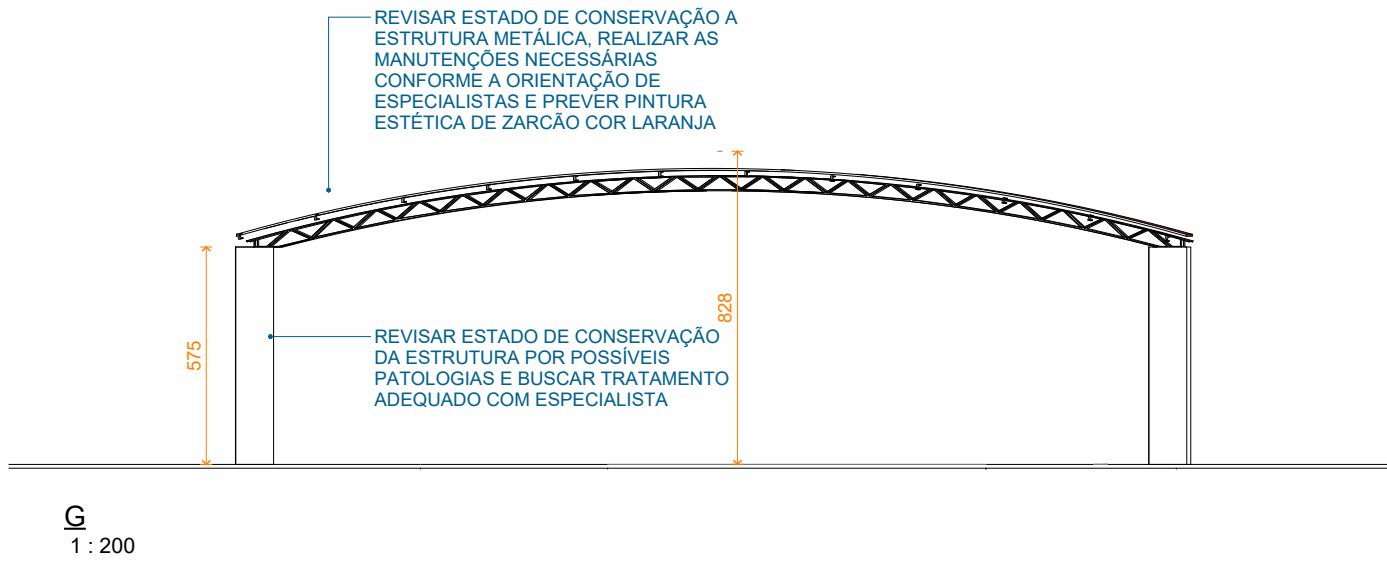

PLANTA BAIXA
1 : 200

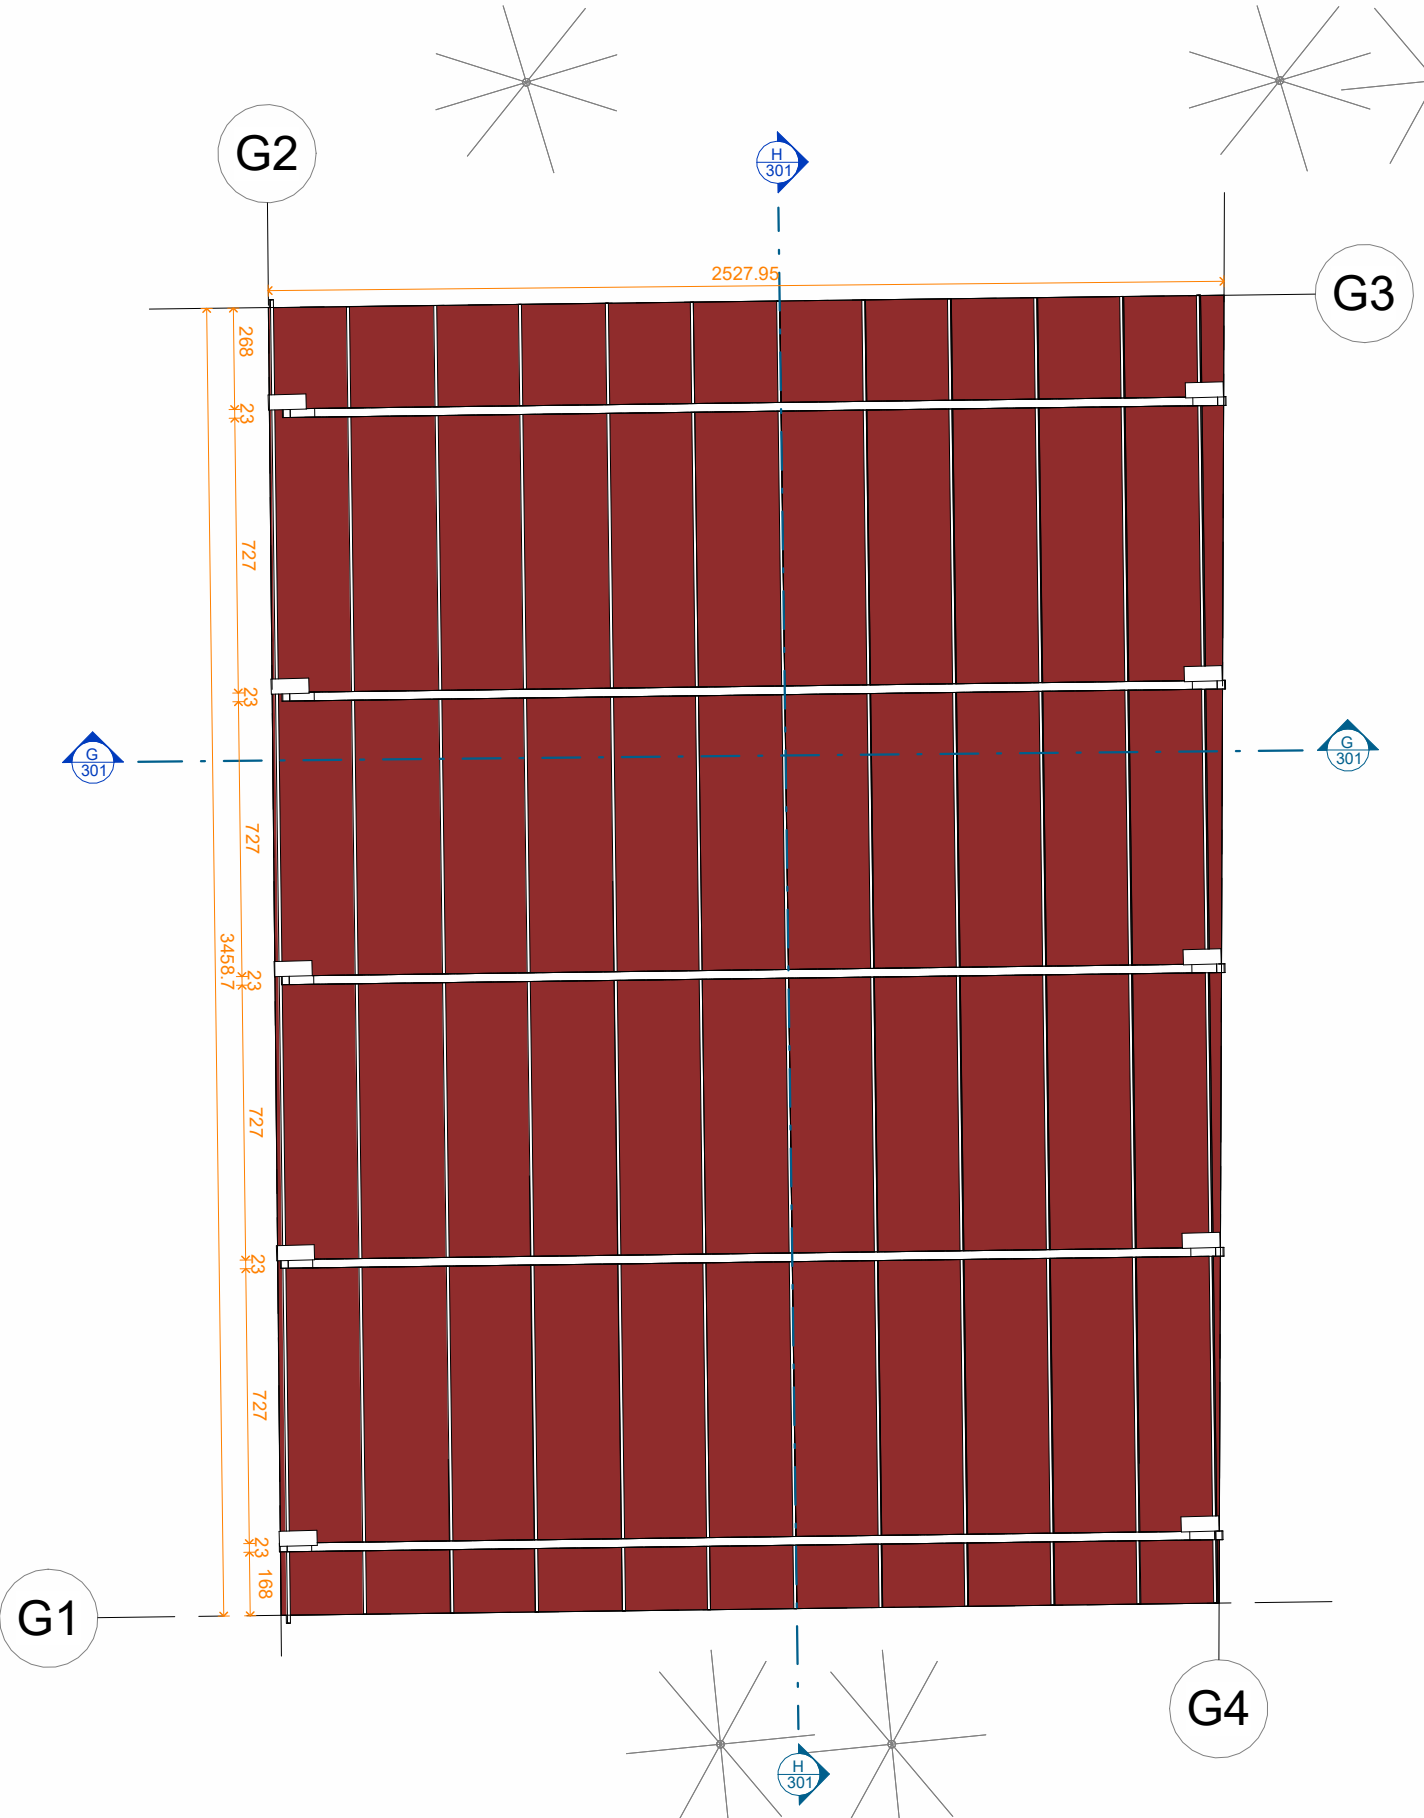

PLANTA DE FORRO
1 : 200

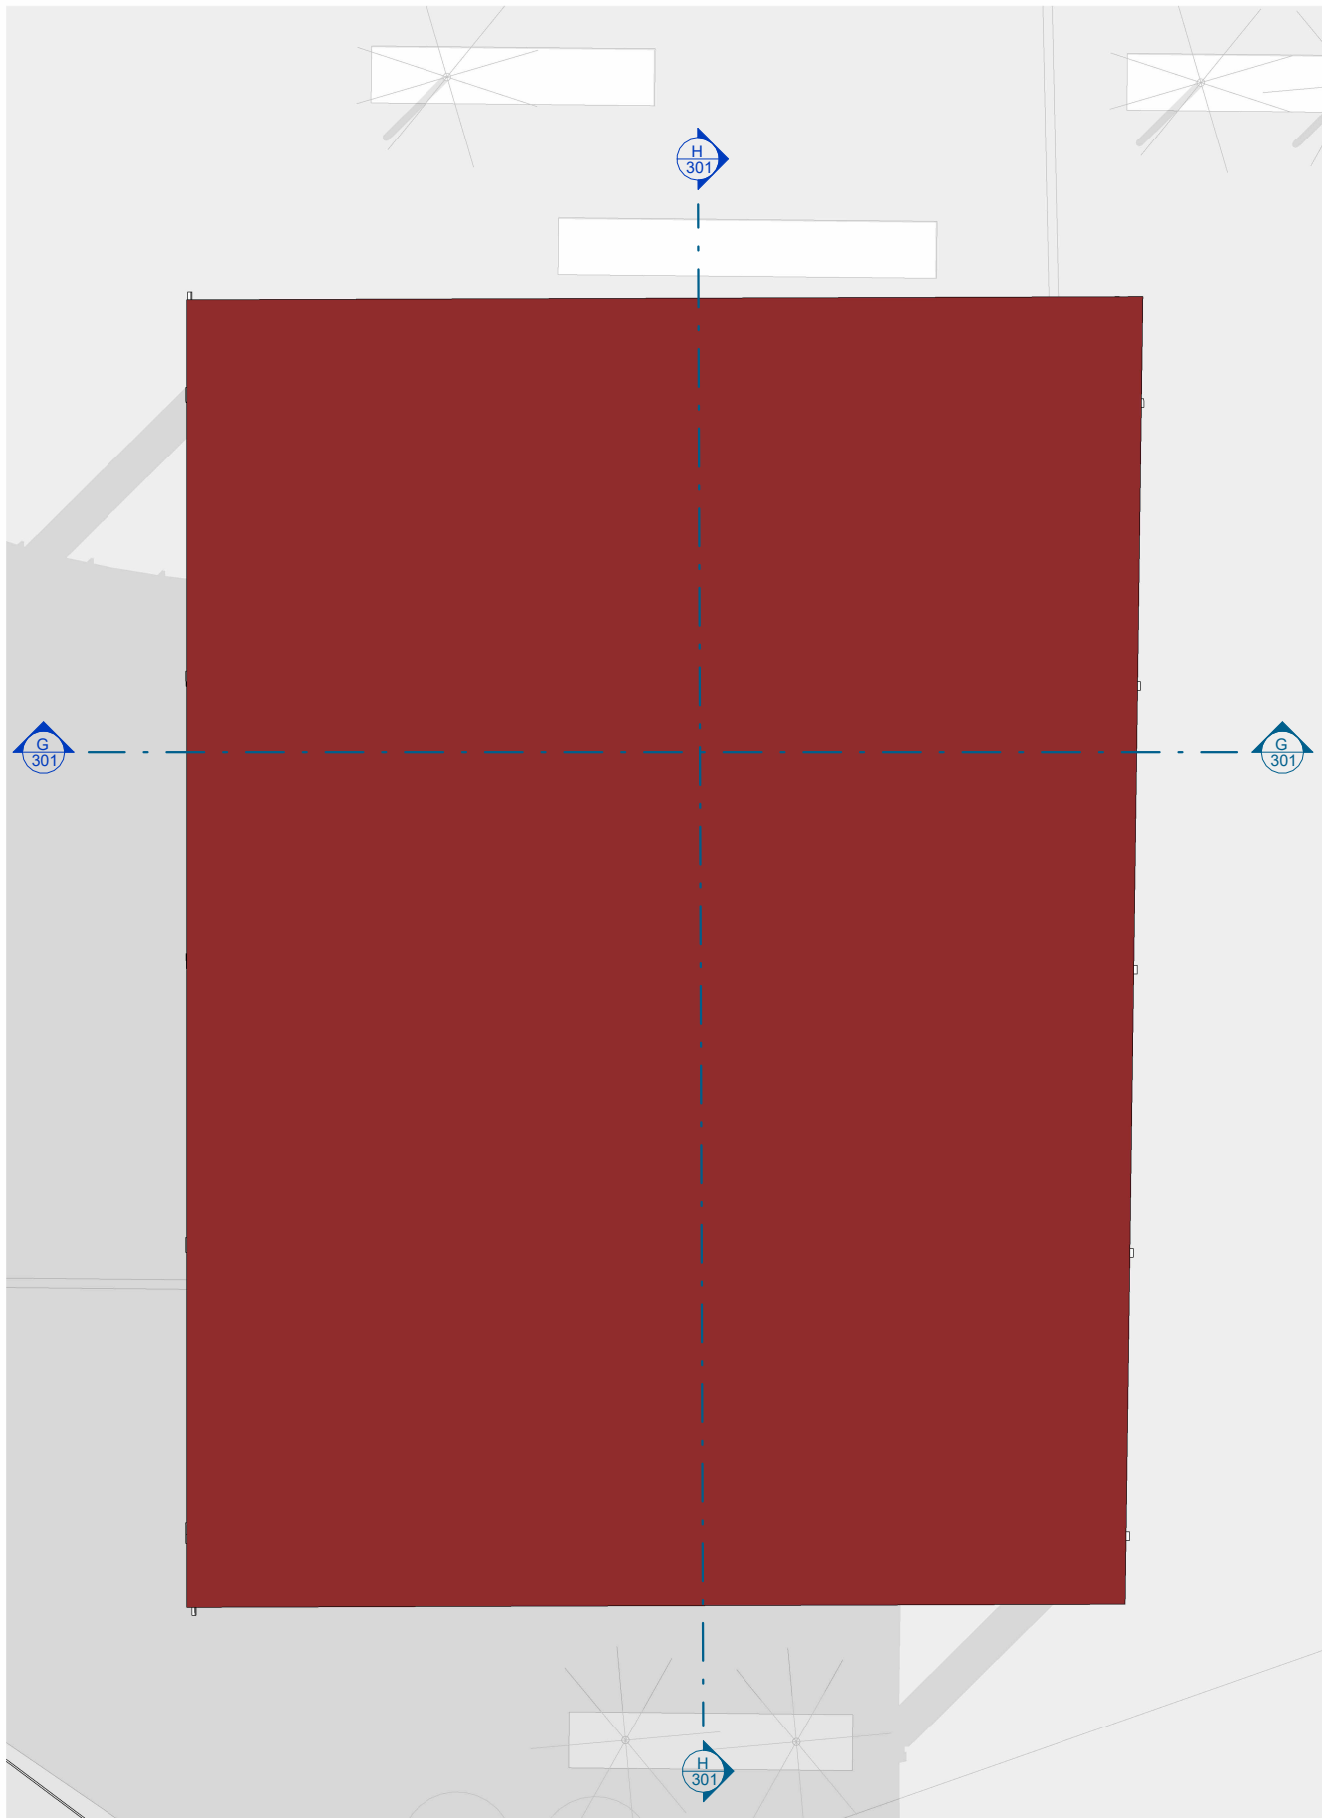

PLANTA DE COBERTURA
1 : 200

R05	REVISÃO		27/02/26
R04	REVISÃO		20/02/26
R01	REVISÃO		25/11/25
REVISÃO	DESCRIÇÃO	REVISADO POR	DATA



GOVERNO DO ESTADO
RIO GRANDE DO SUL


SECRETARIA DE
DESENVOLVIMENTO URBANO
E METROPOLITANO



EMBYÁ - Paisagens e Ecossistemas

Rua Dona Mariana 133, casa 2,
Botafogo, Rio de Janeiro - RJ,
CEP 22280-020
Tel: +55 21 3557-3215
embya@embya.com.br

CONTRATANTE		Embyá - Sedur		COD PROJETO		25001
FISCAL		GOVERNO DO ESTADO DO RIO GRANDE DO SUL - SEDUR				
ENDEREÇO		Cruzeiro do Sul, RS, Brasil				
DISCIPLINA		ARQUITETURA	FASE (CÓD FASE)	PROJETO EXECUTIVO	COD FASE	ESCALA
					PE	1 : 200
TÍTULO DA PRANCHIA						
PLANTA BAIXA E CORTE - GALPÃO						
DESENHISTA		RESP TECH		Documento assinado digitalmente LUCIANO ROCHA DE ANDRADES Data: 17/03/2026 17:26:39-0300 Verifique em https://validar.iti.gov.br		Nº PRANCHIA
EQUIPE observatorio		gov.br				301

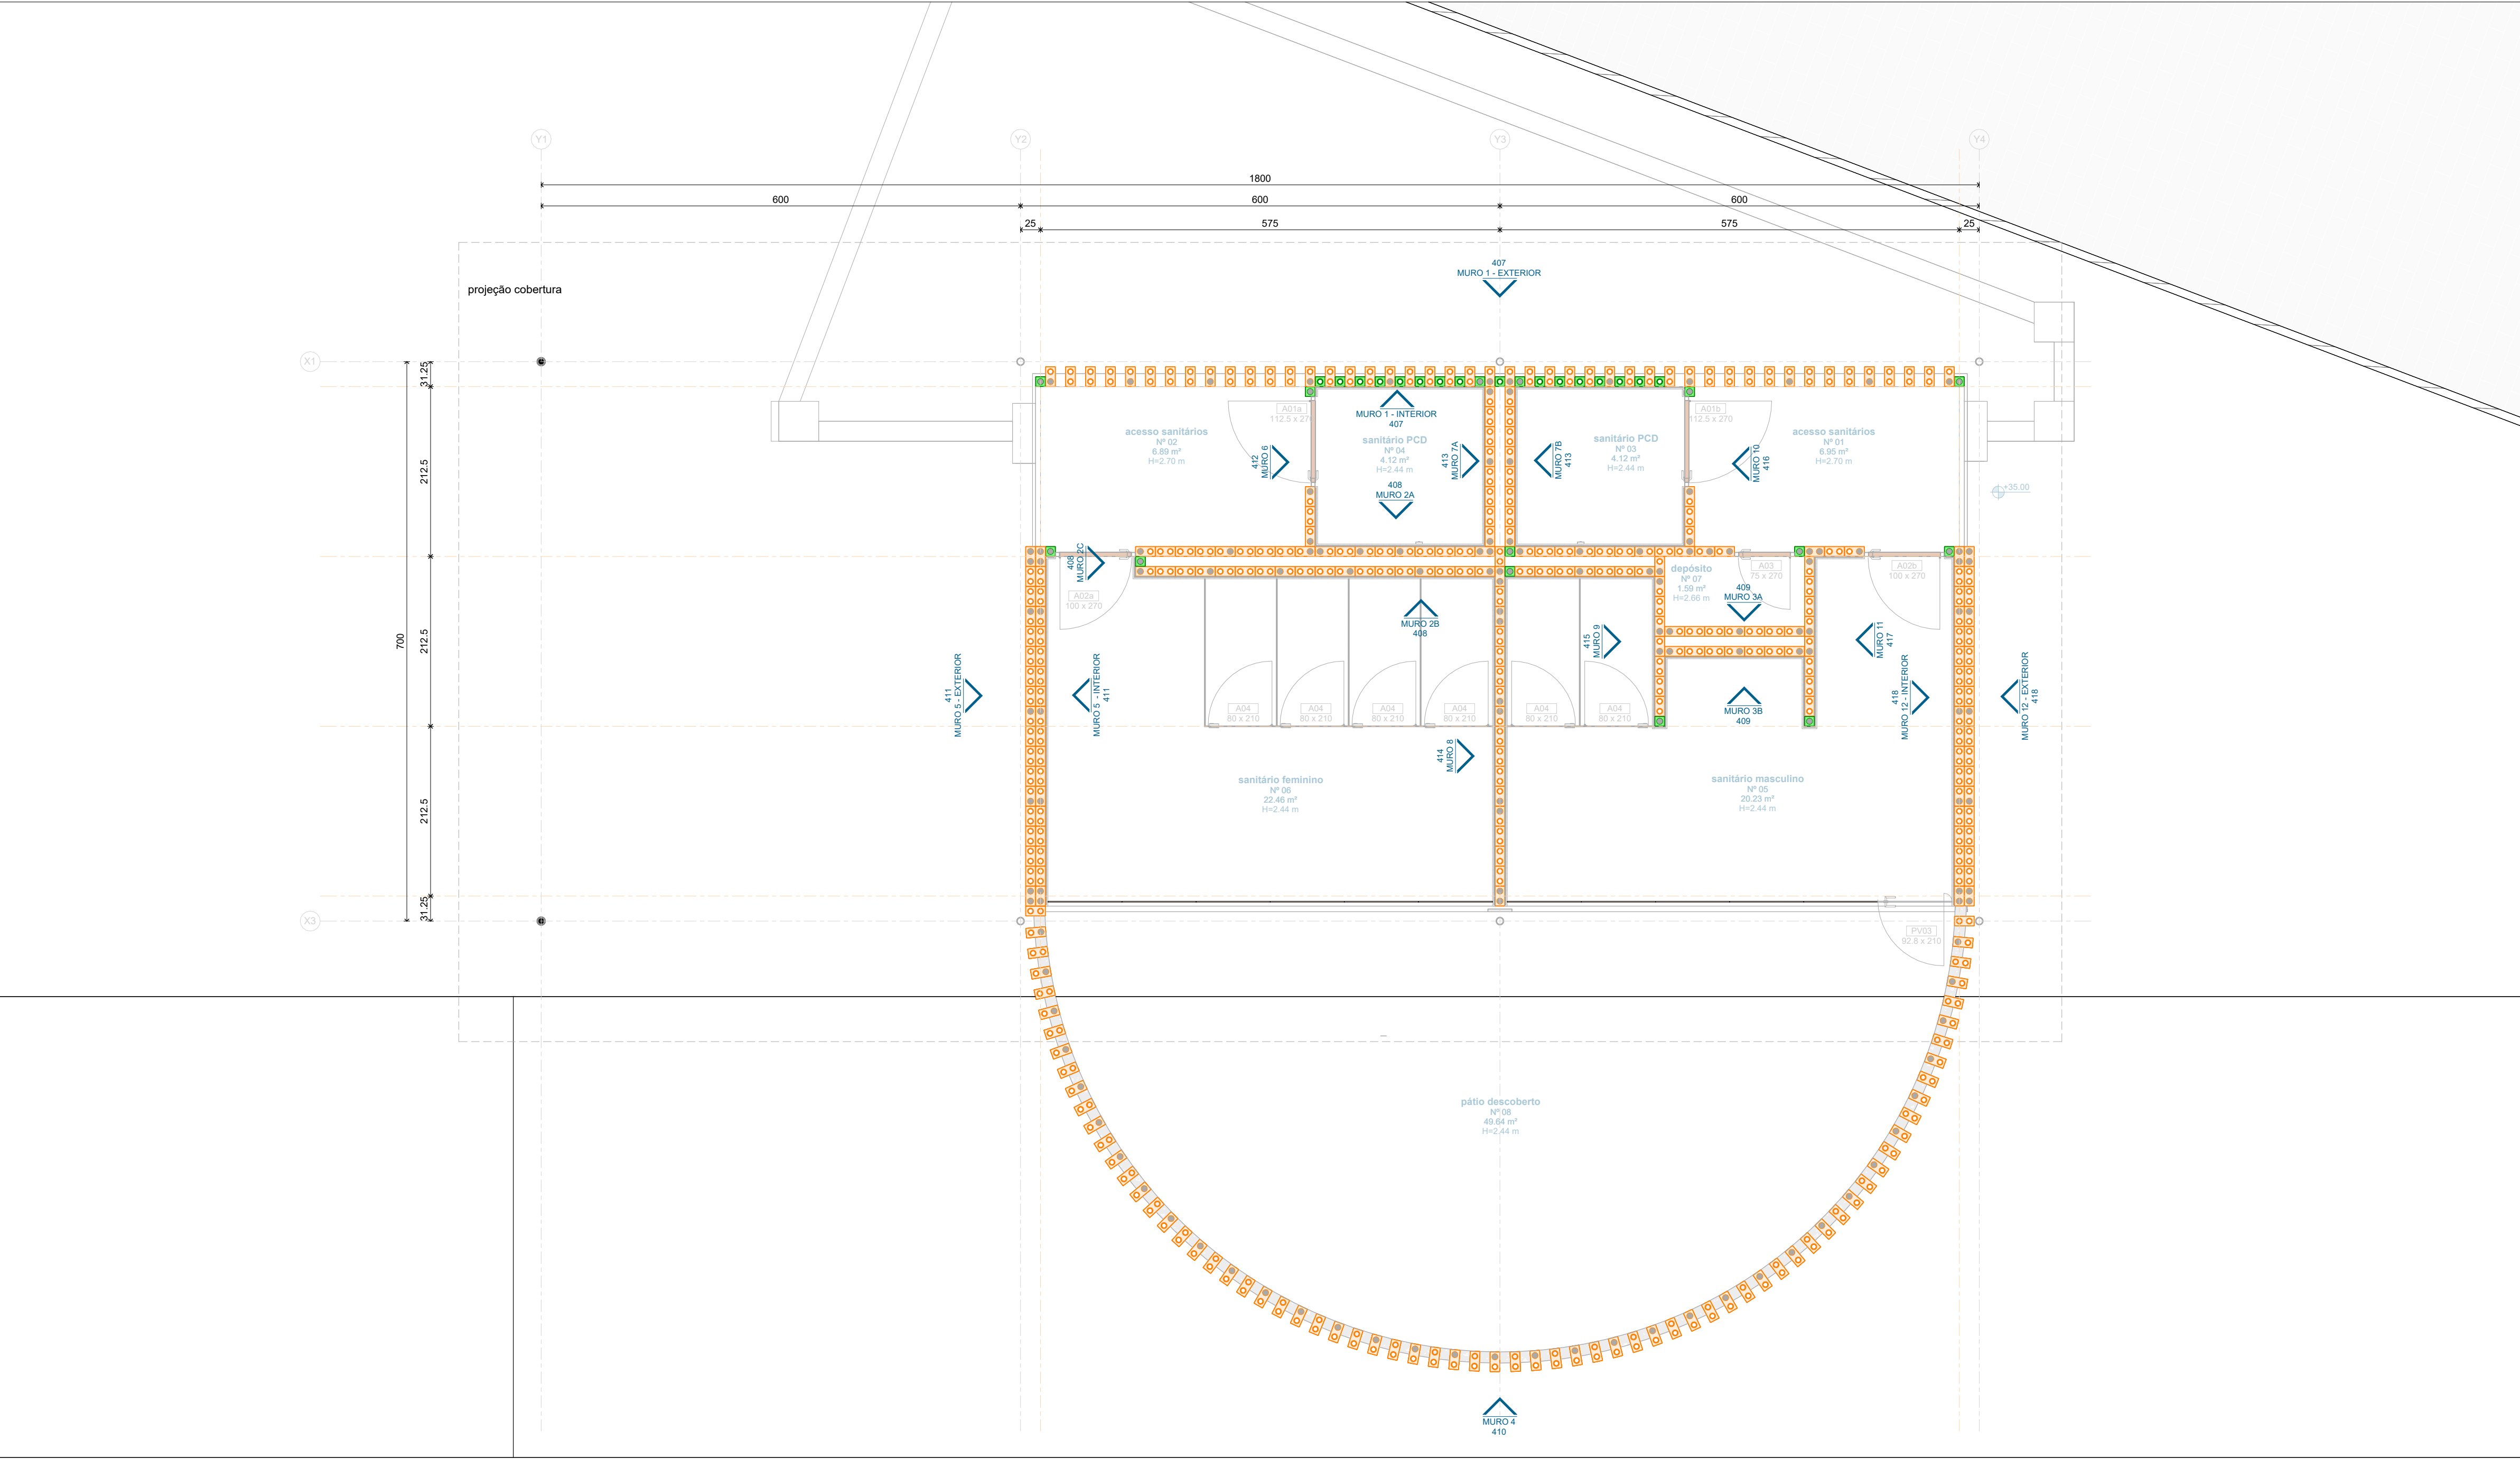

- BL01 - MEIO BLOCO
- BL02 - BLOCO
- BL03 - BLOCO TIPO CANALETA
- BL04 - MEIO BLOCO TIPO CANALETA

TIJOLOS POR MURO		
CÓD	DESCRIÇÃO	QTDE.
MURO 1		
BL01	TIJOLO ECOLÓGICO DE SOLO-CIMENTO - MEIO BLOCO 12,5x12,5x7,5CM	359
BL02	TIJOLO ECOLÓGICO DE SOLO-CIMENTO 25x12,5x7,5CM	1610
BL03	TIJOLO ECOLÓGICO DE SOLO-CIMENTO TIPO CANALETA 25x12,5x7,5CM	46
BL04	TIJOLO ECOLÓGICO DE SOLO-CIMENTO TIPO CANALETA - MEIO BLOCO 12,5x12,5x7,5CM	1
MURO 2		
BL01	TIJOLO ECOLÓGICO DE SOLO-CIMENTO - MEIO BLOCO 12,5x12,5x7,5CM	206
BL02	TIJOLO ECOLÓGICO DE SOLO-CIMENTO 25x12,5x7,5CM	1945
BL03	TIJOLO ECOLÓGICO DE SOLO-CIMENTO TIPO CANALETA 25x12,5x7,5CM	53
BL04	TIJOLO ECOLÓGICO DE SOLO-CIMENTO TIPO CANALETA - MEIO BLOCO 12,5x12,5x7,5CM	15
MURO 3		
BL02	TIJOLO ECOLÓGICO DE SOLO-CIMENTO 25x12,5x7,5CM	462
BL03	TIJOLO ECOLÓGICO DE SOLO-CIMENTO TIPO CANALETA 25x12,5x7,5CM	12
BL04	TIJOLO ECOLÓGICO DE SOLO-CIMENTO TIPO CANALETA - MEIO BLOCO 12,5x12,5x7,5CM	2
MURO 4		
BL02	TIJOLO ECOLÓGICO DE SOLO-CIMENTO 25x12,5x7,5CM	2347
BL03	TIJOLO ECOLÓGICO DE SOLO-CIMENTO TIPO CANALETA 25x12,5x7,5CM	206
BL04	TIJOLO ECOLÓGICO DE SOLO-CIMENTO TIPO CANALETA - MEIO BLOCO 12,5x12,5x7,5CM	1
MURO 5		
BL02	TIJOLO ECOLÓGICO DE SOLO-CIMENTO 25x12,5x7,5CM	1260
BL03	TIJOLO ECOLÓGICO DE SOLO-CIMENTO TIPO CANALETA 25x12,5x7,5CM	36
BL04	TIJOLO ECOLÓGICO DE SOLO-CIMENTO TIPO CANALETA - MEIO BLOCO 12,5x12,5x7,5CM	2
MURO 6		
BL01	TIJOLO ECOLÓGICO DE SOLO-CIMENTO - MEIO BLOCO 12,5x12,5x7,5CM	35
BL02	TIJOLO ECOLÓGICO DE SOLO-CIMENTO 25x12,5x7,5CM	105
BL03	TIJOLO ECOLÓGICO DE SOLO-CIMENTO TIPO CANALETA 25x12,5x7,5CM	3
BL04	TIJOLO ECOLÓGICO DE SOLO-CIMENTO TIPO CANALETA - MEIO BLOCO 12,5x12,5x7,5CM	1
MURO 7		
BL02	TIJOLO ECOLÓGICO DE SOLO-CIMENTO 25x12,5x7,5CM	560
BL03	TIJOLO ECOLÓGICO DE SOLO-CIMENTO TIPO CANALETA 25x12,5x7,5CM	16
MURO 8		
BL02	TIJOLO ECOLÓGICO DE SOLO-CIMENTO 25x12,5x7,5CM	630
BL03	TIJOLO ECOLÓGICO DE SOLO-CIMENTO TIPO CANALETA 25x12,5x7,5CM	17
BL04	TIJOLO ECOLÓGICO DE SOLO-CIMENTO TIPO CANALETA - MEIO BLOCO 12,5x12,5x7,5CM	1
MURO 9		
BL01	TIJOLO ECOLÓGICO DE SOLO-CIMENTO - MEIO BLOCO 12,5x12,5x7,5CM	33
BL02	TIJOLO ECOLÓGICO DE SOLO-CIMENTO 25x12,5x7,5CM	264

TIJOLOS POR MURO		
CÓD	DESCRIÇÃO	QTDE.
BL03	TIJOLO ECOLÓGICO DE SOLO-CIMENTO TIPO CANALETA 25x12,5x7,5CM	8
BL04	TIJOLO ECOLÓGICO DE SOLO-CIMENTO TIPO CANALETA - MEIO BLOCO 12,5x12,5x7,5CM	1
MURO 10		
BL01	TIJOLO ECOLÓGICO DE SOLO-CIMENTO - MEIO BLOCO 12,5x12,5x7,5CM	35
BL02	TIJOLO ECOLÓGICO DE SOLO-CIMENTO 25x12,5x7,5CM	105
BL03	TIJOLO ECOLÓGICO DE SOLO-CIMENTO TIPO CANALETA 25x12,5x7,5CM	3
BL04	TIJOLO ECOLÓGICO DE SOLO-CIMENTO TIPO CANALETA - MEIO BLOCO 12,5x12,5x7,5CM	1
MURO 11		
BL01	TIJOLO ECOLÓGICO DE SOLO-CIMENTO - MEIO BLOCO 12,5x12,5x7,5CM	33
BL02	TIJOLO ECOLÓGICO DE SOLO-CIMENTO TIPO CANALETA 25x12,5x7,5CM	264
BL03	TIJOLO ECOLÓGICO DE SOLO-CIMENTO TIPO CANALETA - MEIO BLOCO 12,5x12,5x7,5CM	8
BL04	TIJOLO ECOLÓGICO DE SOLO-CIMENTO TIPO CANALETA - MEIO BLOCO 12,5x12,5x7,5CM	1
MURO 12		
BL02	TIJOLO ECOLÓGICO DE SOLO-CIMENTO 25x12,5x7,5CM	1260
BL03	TIJOLO ECOLÓGICO DE SOLO-CIMENTO TIPO CANALETA 25x12,5x7,5CM	36
BL04	TIJOLO ECOLÓGICO DE SOLO-CIMENTO TIPO CANALETA - MEIO BLOCO 12,5x12,5x7,5CM	2

R05	REVISÃO		27/02/2026
R04	REVISÃO		20/02/2026
REVISÃO	DESCRIÇÃO	REVISADO POR	DATA



**GOVERNO DO ESTADO
RIO GRANDE DO SUL**




EMBYÁ

**GOVERNO DO ESTADO
RIO GRANDE DO SUL**
SECRETARIA DE DESENVOLVIMENTO URBANO E METROPOLITANO

EMBYÁ - Paisagens e Ecossistemas
Rua Dona Mariana 133, casa 2,
Botafogo, Rio de Janeiro - RJ,
CEP 22280-020
Tel: +55 21 3557-3215
embya@embya.com.br

CONTRATANTE						FEDERAÇÃO VAREJISTA DO ESTADO DO RIO GRANDE DO SUL					
FISCAL		GOVERNO DO ESTADO DO RIO GRANDE DO SUL - SEDUR					CÓD PROJETO		25001		
ENDEREÇO		R. 12 de outubro, 205 - Passo de Estrela, Cruzeiro do Sul, RS									
DISCIPLINA		FASE (CÓD FASE)		PROJETO EXECUTIVO			CÓD FASE		ESCALA		
ARQUITETURA							EX		1 : 50		
TÍTULO DA PRANCHA		PLANTA BANHEIROS - PRIMEIRA FIADA									
DESENHISTA		RESF TECH		gov.br				Documento assinado digitalmente		Nº PRANCHA	
EQUIPE observatorio								LUCIANO ROCHA DE ANDRADES			
ARQUIVO ELETRÔNICO						Data: 19/03/2026 16:57:25-0300				401	
						Verifique em https://validar.iti.gov.br					

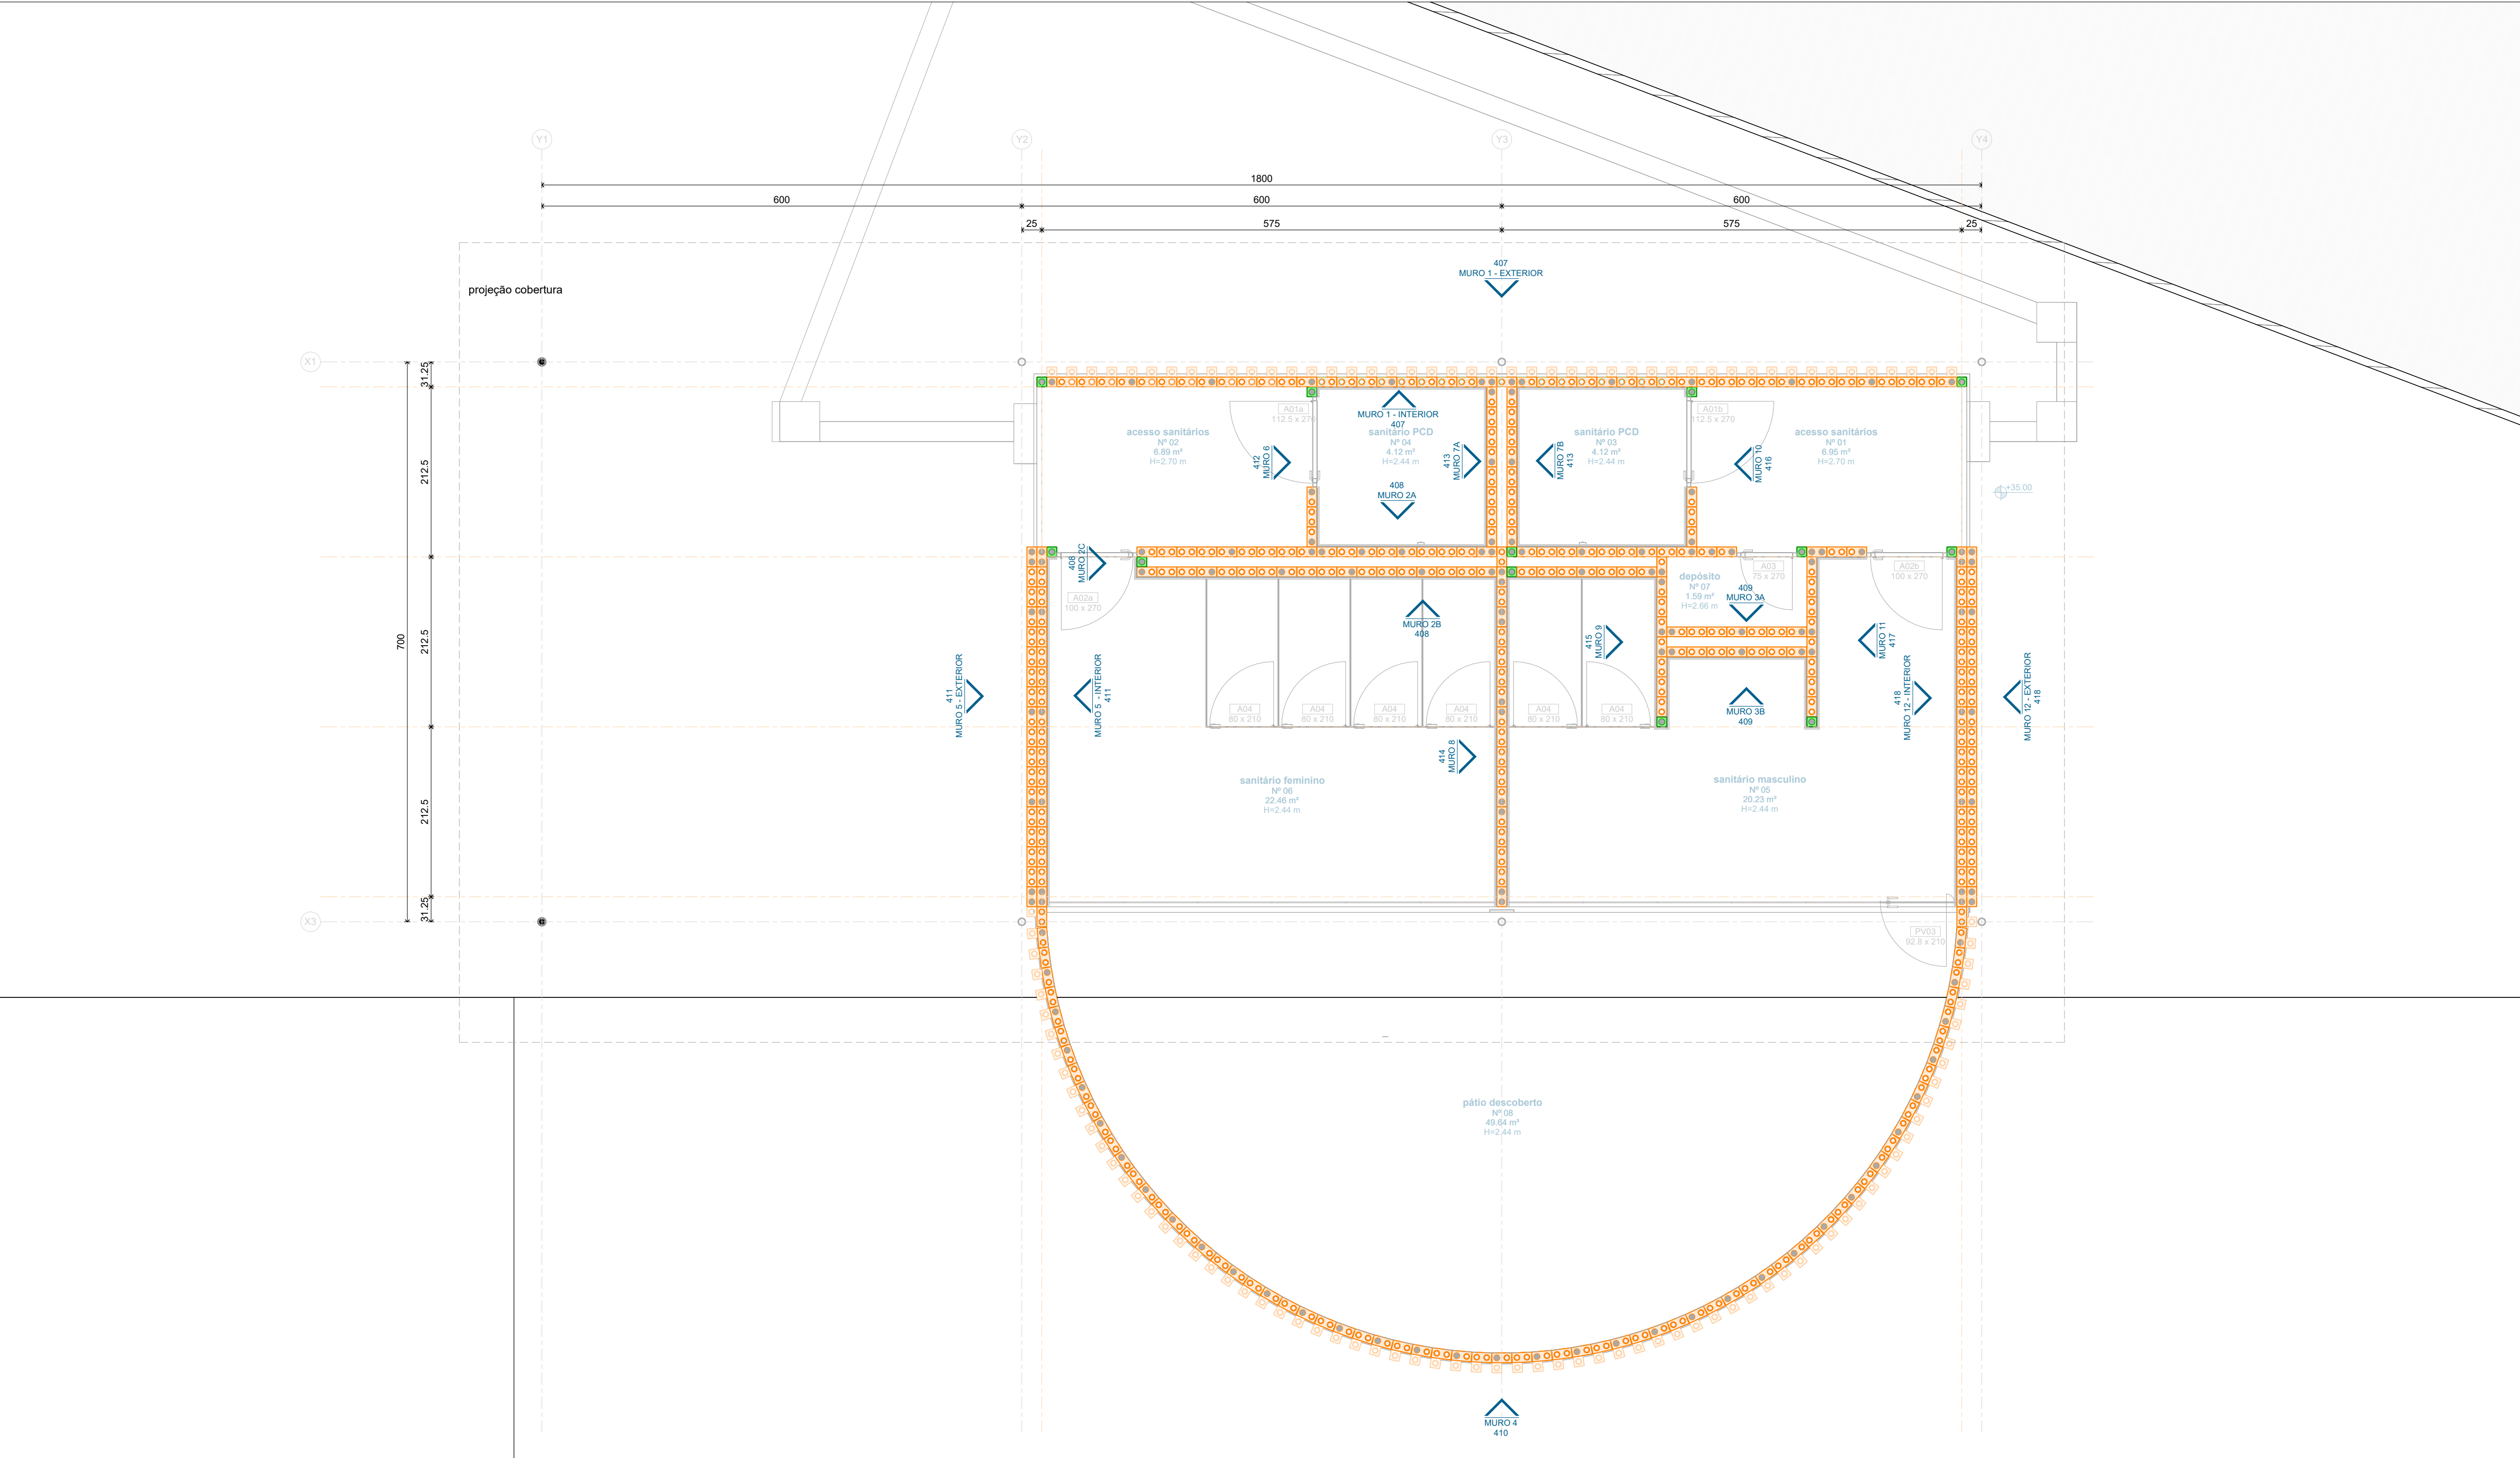

- BL01 - MEIO BLOCO
- BL02 - BLOCO
- BL03 - BLOCO TIPO CANALETA
- BL04 - MEIO BLOCO TIPO CANALETA

TIJOLOS POR MURO		
CÓD	DESCRIÇÃO	QTDE.
MURO 1		
BL01	TIJOLO ECOLÓGICO DE SOLO-CIMENTO - MEIO BLOCO 12,5x12,5x7,5CM	359
BL02	TIJOLO ECOLÓGICO DE SOLO-CIMENTO 25x12,5x7,5CM	1610
BL03	TIJOLO ECOLÓGICO DE SOLO-CIMENTO TIPO CANALETA 25x12,5x7,5CM	46
BL04	TIJOLO ECOLÓGICO DE SOLO-CIMENTO TIPO CANALETA - MEIO BLOCO 12,5x12,5x7,5CM	1
MURO 2		
BL01	TIJOLO ECOLÓGICO DE SOLO-CIMENTO - MEIO BLOCO 12,5x12,5x7,5CM	206
BL02	TIJOLO ECOLÓGICO DE SOLO-CIMENTO 25x12,5x7,5CM	1945
BL03	TIJOLO ECOLÓGICO DE SOLO-CIMENTO TIPO CANALETA 25x12,5x7,5CM	53
BL04	TIJOLO ECOLÓGICO DE SOLO-CIMENTO TIPO CANALETA - MEIO BLOCO 12,5x12,5x7,5CM	15
MURO 3		
BL02	TIJOLO ECOLÓGICO DE SOLO-CIMENTO 25x12,5x7,5CM	462
BL03	TIJOLO ECOLÓGICO DE SOLO-CIMENTO TIPO CANALETA 25x12,5x7,5CM	12
BL04	TIJOLO ECOLÓGICO DE SOLO-CIMENTO TIPO CANALETA - MEIO BLOCO 12,5x12,5x7,5CM	2
MURO 4		
BL02	TIJOLO ECOLÓGICO DE SOLO-CIMENTO 25x12,5x7,5CM	2347
BL03	TIJOLO ECOLÓGICO DE SOLO-CIMENTO TIPO CANALETA 25x12,5x7,5CM	206
BL04	TIJOLO ECOLÓGICO DE SOLO-CIMENTO TIPO CANALETA - MEIO BLOCO 12,5x12,5x7,5CM	1
MURO 5		
BL02	TIJOLO ECOLÓGICO DE SOLO-CIMENTO 25x12,5x7,5CM	1260
BL03	TIJOLO ECOLÓGICO DE SOLO-CIMENTO TIPO CANALETA 25x12,5x7,5CM	36
BL04	TIJOLO ECOLÓGICO DE SOLO-CIMENTO TIPO CANALETA - MEIO BLOCO 12,5x12,5x7,5CM	2
MURO 6		
BL01	TIJOLO ECOLÓGICO DE SOLO-CIMENTO - MEIO BLOCO 12,5x12,5x7,5CM	35
BL02	TIJOLO ECOLÓGICO DE SOLO-CIMENTO 25x12,5x7,5CM	105
BL03	TIJOLO ECOLÓGICO DE SOLO-CIMENTO TIPO CANALETA 25x12,5x7,5CM	3
BL04	TIJOLO ECOLÓGICO DE SOLO-CIMENTO TIPO CANALETA - MEIO BLOCO 12,5x12,5x7,5CM	1
MURO 7		
BL02	TIJOLO ECOLÓGICO DE SOLO-CIMENTO 25x12,5x7,5CM	560
BL03	TIJOLO ECOLÓGICO DE SOLO-CIMENTO TIPO CANALETA 25x12,5x7,5CM	16
MURO 8		
BL02	TIJOLO ECOLÓGICO DE SOLO-CIMENTO 25x12,5x7,5CM	630
BL03	TIJOLO ECOLÓGICO DE SOLO-CIMENTO TIPO CANALETA 25x12,5x7,5CM	17
BL04	TIJOLO ECOLÓGICO DE SOLO-CIMENTO TIPO CANALETA - MEIO BLOCO 12,5x12,5x7,5CM	1
MURO 9		
BL01	TIJOLO ECOLÓGICO DE SOLO-CIMENTO - MEIO BLOCO 12,5x12,5x7,5CM	33
BL02	TIJOLO ECOLÓGICO DE SOLO-CIMENTO 25x12,5x7,5CM	264

TIJOLOS POR MURO		
CÓD	DESCRIÇÃO	QTDE.
BL03	TIJOLO ECOLÓGICO DE SOLO-CIMENTO TIPO CANALETA 25x12,5x7,5CM	8
BL04	TIJOLO ECOLÓGICO DE SOLO-CIMENTO TIPO CANALETA - MEIO BLOCO 12,5x12,5x7,5CM	1
MURO 10		
BL01	TIJOLO ECOLÓGICO DE SOLO-CIMENTO - MEIO BLOCO 12,5x12,5x7,5CM	35
BL02	TIJOLO ECOLÓGICO DE SOLO-CIMENTO 25x12,5x7,5CM	105
BL03	TIJOLO ECOLÓGICO DE SOLO-CIMENTO TIPO CANALETA 25x12,5x7,5CM	3
BL04	TIJOLO ECOLÓGICO DE SOLO-CIMENTO TIPO CANALETA - MEIO BLOCO 12,5x12,5x7,5CM	1
MURO 11		
BL01	TIJOLO ECOLÓGICO DE SOLO-CIMENTO - MEIO BLOCO 12,5x12,5x7,5CM	33
BL02	TIJOLO ECOLÓGICO DE SOLO-CIMENTO 25x12,5x7,5CM	264
BL03	TIJOLO ECOLÓGICO DE SOLO-CIMENTO TIPO CANALETA 25x12,5x7,5CM	8
BL04	TIJOLO ECOLÓGICO DE SOLO-CIMENTO TIPO CANALETA - MEIO BLOCO 12,5x12,5x7,5CM	1
MURO 12		
BL02	TIJOLO ECOLÓGICO DE SOLO-CIMENTO 25x12,5x7,5CM	1260
BL03	TIJOLO ECOLÓGICO DE SOLO-CIMENTO TIPO CANALETA 25x12,5x7,5CM	36
BL04	TIJOLO ECOLÓGICO DE SOLO-CIMENTO TIPO CANALETA - MEIO BLOCO 12,5x12,5x7,5CM	2

R05	REVISÃO		27/02/2026
R04	REVISÃO		20/02/2026
REVISÃO	DESCRIÇÃO	REVISADO POR	DATA

GOVERNO DO ESTADO
RIO GRANDE DO SUL

SECRETARIA DE DESENVOLVIMENTO URBANO E METROPOLITANO

EMBRYÁ

EMBRYÁ - Paisagens e Ecossistemas

Rua Dona Mariana 133, casa 2.
Botafogo, Rio de Janeiro - RJ
CEP 22280-020
Tel: +55 21 3557-3215
embrya@embrya.com.br

CONTRATANTE
FEDERAÇÃO VAREJISTA DO ESTADO DO RIO GRANDE DO SUL

FISCAL
GOVERNO DO ESTADO DO RIO GRANDE DO SUL - SEDUR

ENDEREÇO
R. 12 de outubro, 205 - Passo de Estrela, Cruzeiro do Sul, RS

DISCIPLINA
ARQUITETURA

TÍTULO DA PRANCHA
PLANTA BANHEIROS - SEGUNDA FIADA

DESENHISTA
EQUIPE observatorio

COD PROJETO
25001

COD FASE
EX

ESCALA
1 : 50

FASE (COD FASE)
PROJETO EXECUTIVO


RESF TECH
govbr

Documento assinado digitalmente
LUCIANO ROCHA DE ANDRADES
Data: 19/03/2026 16:57:25-0300
Verifique em <https://validar.iti.gov.br>

Nº PRANCHA
402

ARQUIVO ELETRÔNICO

25001_PS-EX-ARQ-402-SETOR BANHEIROS-PLANTA SEGUNDA FIADA-R05

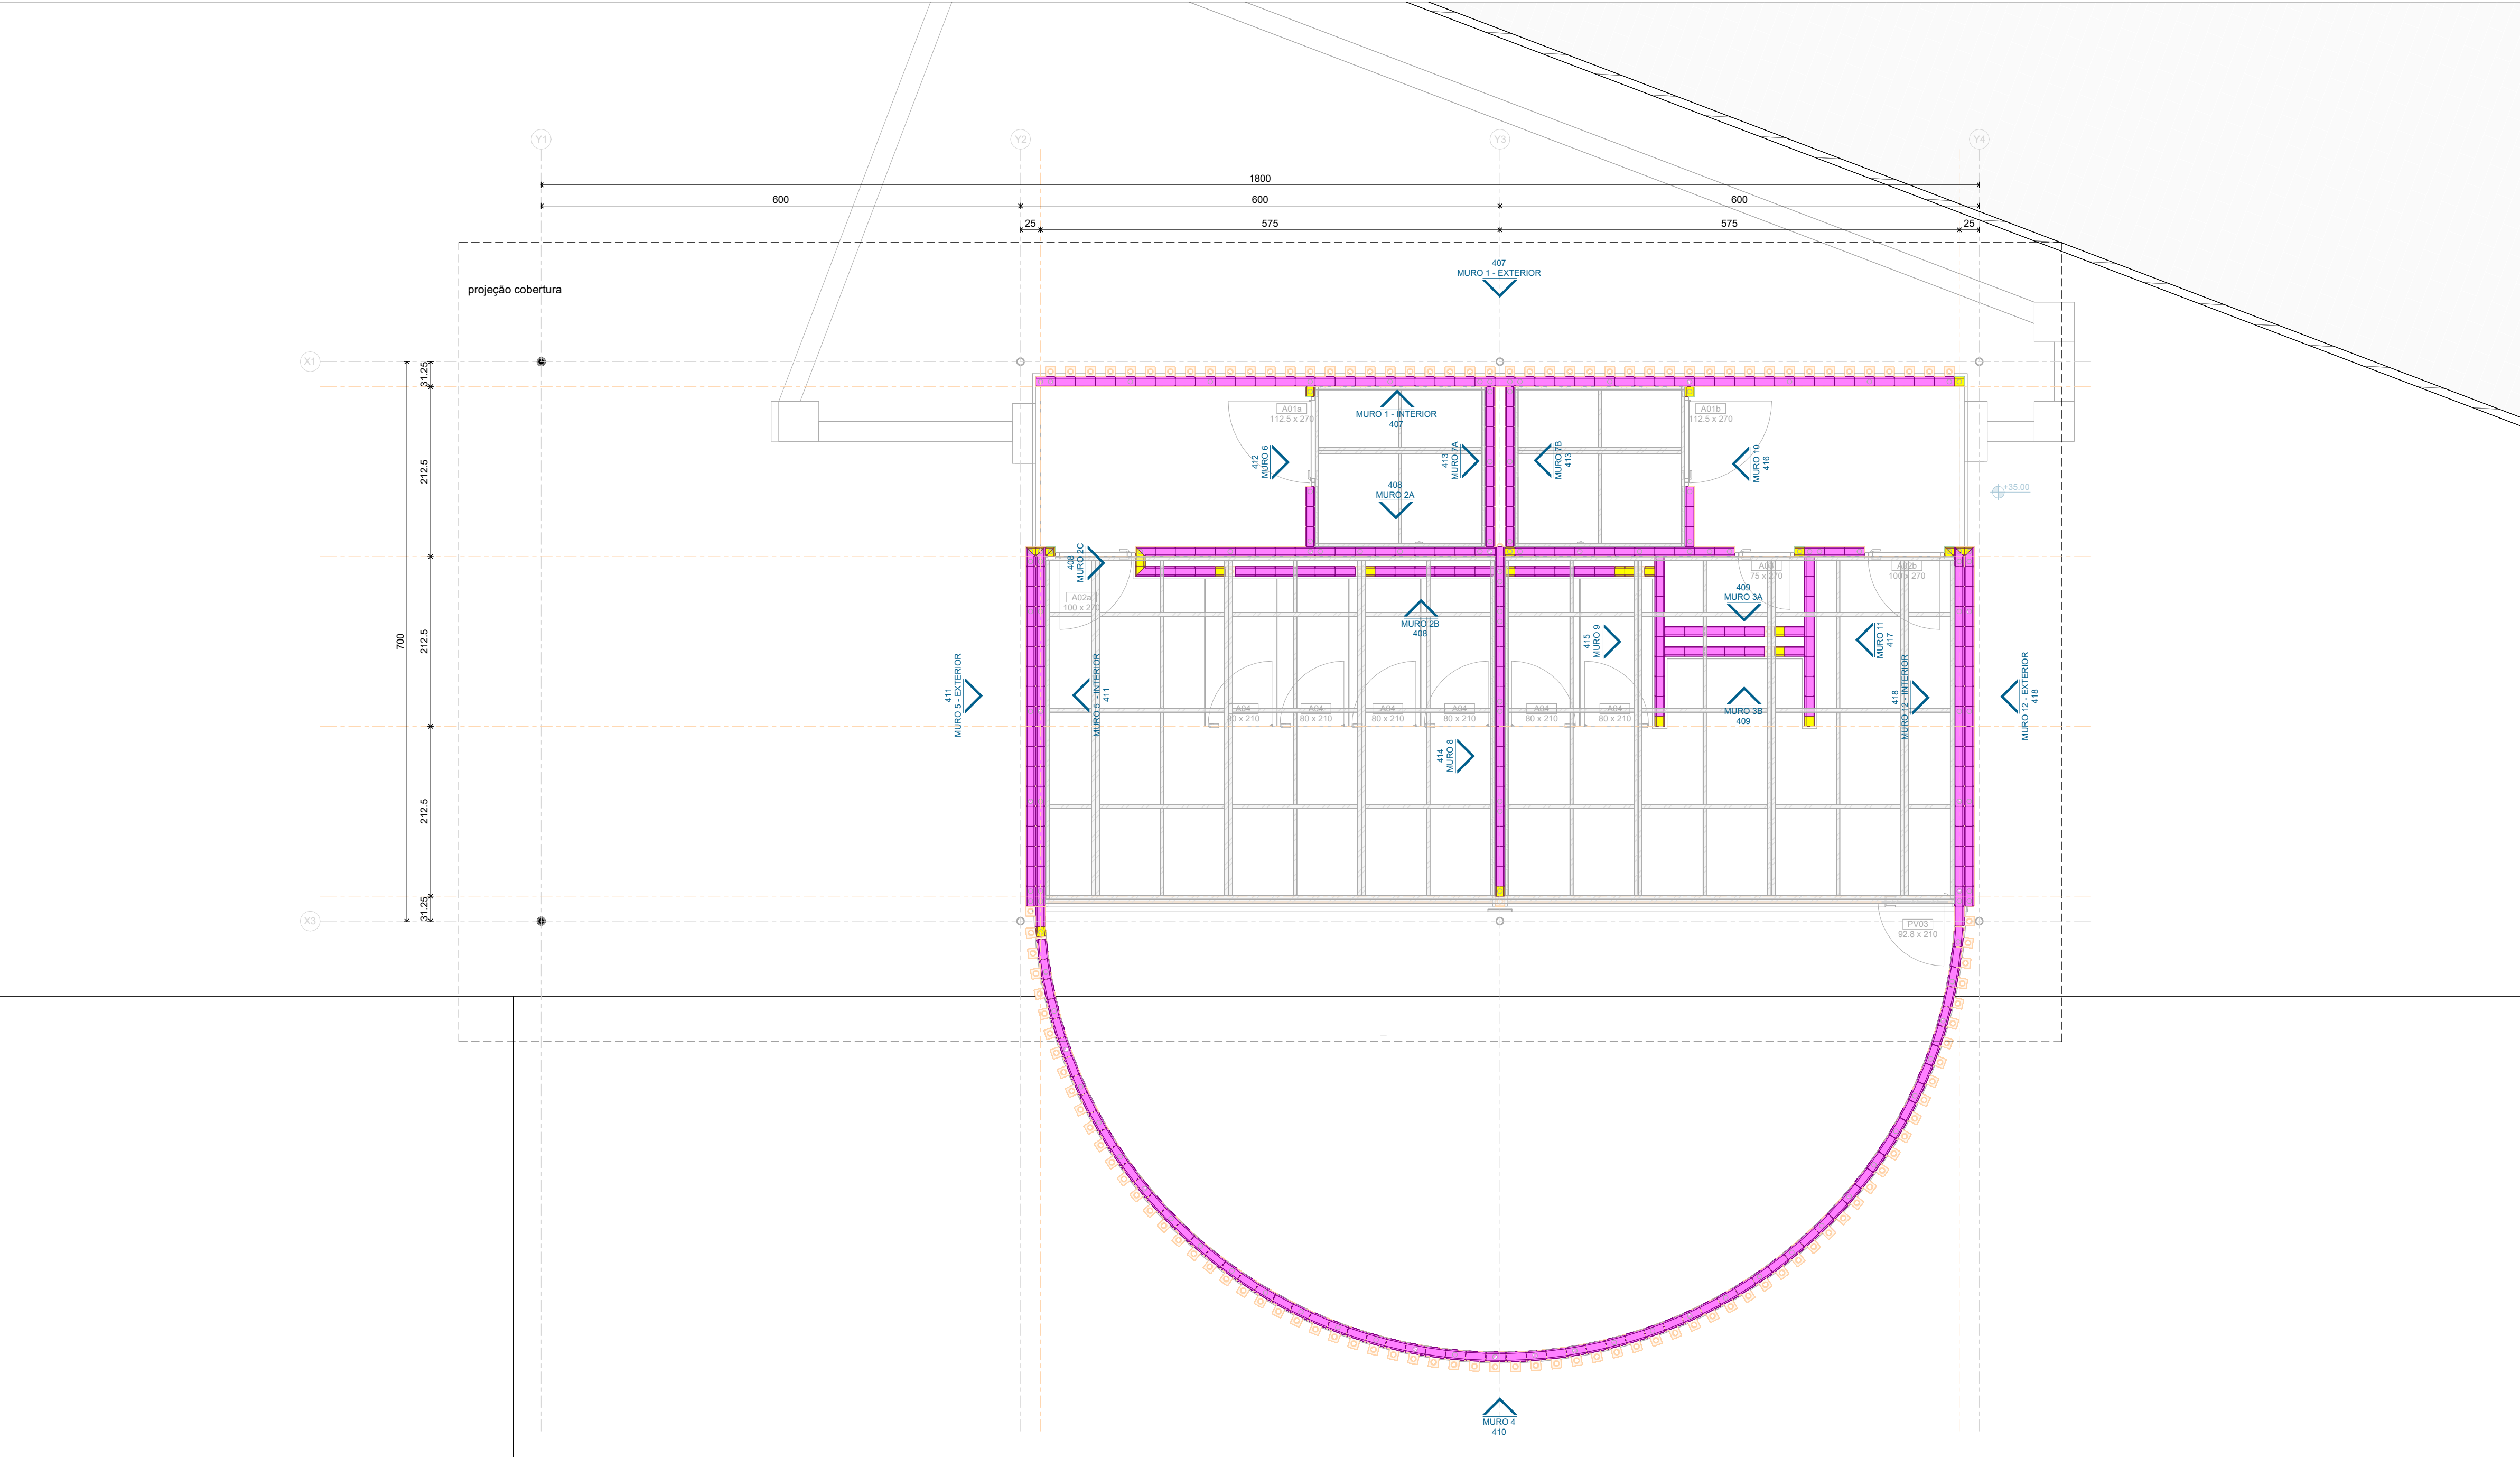

- BL01 - MEIO BLOCO
- BL02 - BLOCO
- BL03 - BLOCO TIPO CANALETA
- BL04 - MEIO BLOCO TIPO CANALETA

TIJOLOS POR MURO		
CÓD	DESCRIÇÃO	QTDE.
MURO 1		
BL01	TIJOLO ECOLÓGICO DE SOLO-CIMENTO - MEIO BLOCO 12,5x12,5x7,5CM	359
BL02	TIJOLO ECOLÓGICO DE SOLO-CIMENTO 25x12,5x7,5CM	1610
BL03	TIJOLO ECOLÓGICO DE SOLO-CIMENTO TIPO CANALETA 25x12,5x7,5CM	46
BL04	TIJOLO ECOLÓGICO DE SOLO-CIMENTO TIPO CANALETA - MEIO BLOCO 12,5x12,5x7,5CM	1
MURO 2		
BL01	TIJOLO ECOLÓGICO DE SOLO-CIMENTO - MEIO BLOCO 12,5x12,5x7,5CM	206
BL02	TIJOLO ECOLÓGICO DE SOLO-CIMENTO 25x12,5x7,5CM	1945
BL03	TIJOLO ECOLÓGICO DE SOLO-CIMENTO TIPO CANALETA 25x12,5x7,5CM	53
BL04	TIJOLO ECOLÓGICO DE SOLO-CIMENTO TIPO CANALETA - MEIO BLOCO 12,5x12,5x7,5CM	15
MURO 3		
BL02	TIJOLO ECOLÓGICO DE SOLO-CIMENTO 25x12,5x7,5CM	462
BL03	TIJOLO ECOLÓGICO DE SOLO-CIMENTO TIPO CANALETA 25x12,5x7,5CM	12
BL04	TIJOLO ECOLÓGICO DE SOLO-CIMENTO TIPO CANALETA - MEIO BLOCO 12,5x12,5x7,5CM	2
MURO 4		
BL02	TIJOLO ECOLÓGICO DE SOLO-CIMENTO 25x12,5x7,5CM	2347
BL03	TIJOLO ECOLÓGICO DE SOLO-CIMENTO TIPO CANALETA 25x12,5x7,5CM	206
BL04	TIJOLO ECOLÓGICO DE SOLO-CIMENTO TIPO CANALETA - MEIO BLOCO 12,5x12,5x7,5CM	1
MURO 5		
BL02	TIJOLO ECOLÓGICO DE SOLO-CIMENTO 25x12,5x7,5CM	1260
BL03	TIJOLO ECOLÓGICO DE SOLO-CIMENTO TIPO CANALETA 25x12,5x7,5CM	36
BL04	TIJOLO ECOLÓGICO DE SOLO-CIMENTO TIPO CANALETA - MEIO BLOCO 12,5x12,5x7,5CM	2
MURO 6		
BL01	TIJOLO ECOLÓGICO DE SOLO-CIMENTO - MEIO BLOCO 12,5x12,5x7,5CM	35
BL02	TIJOLO ECOLÓGICO DE SOLO-CIMENTO 25x12,5x7,5CM	105
BL03	TIJOLO ECOLÓGICO DE SOLO-CIMENTO TIPO CANALETA 25x12,5x7,5CM	3
BL04	TIJOLO ECOLÓGICO DE SOLO-CIMENTO TIPO CANALETA - MEIO BLOCO 12,5x12,5x7,5CM	1
MURO 7		
BL02	TIJOLO ECOLÓGICO DE SOLO-CIMENTO 25x12,5x7,5CM	560
BL03	TIJOLO ECOLÓGICO DE SOLO-CIMENTO TIPO CANALETA 25x12,5x7,5CM	16
MURO 8		
BL02	TIJOLO ECOLÓGICO DE SOLO-CIMENTO 25x12,5x7,5CM	630
BL03	TIJOLO ECOLÓGICO DE SOLO-CIMENTO TIPO CANALETA 25x12,5x7,5CM	17
BL04	TIJOLO ECOLÓGICO DE SOLO-CIMENTO TIPO CANALETA - MEIO BLOCO 12,5x12,5x7,5CM	1
MURO 9		
BL01	TIJOLO ECOLÓGICO DE SOLO-CIMENTO - MEIO BLOCO 12,5x12,5x7,5CM	33
BL02	TIJOLO ECOLÓGICO DE SOLO-CIMENTO 25x12,5x7,5CM	264

TIJOLOS POR MURO		
CÓD	DESCRIÇÃO	QTDE.
BL03	TIJOLO ECOLÓGICO DE SOLO-CIMENTO TIPO CANALETA 25x12,5x7,5CM	8
BL04	TIJOLO ECOLÓGICO DE SOLO-CIMENTO TIPO CANALETA - MEIO BLOCO 12,5x12,5x7,5CM	1
MURO 10		
BL01	TIJOLO ECOLÓGICO DE SOLO-CIMENTO - MEIO BLOCO 12,5x12,5x7,5CM	35
BL02	TIJOLO ECOLÓGICO DE SOLO-CIMENTO 25x12,5x7,5CM	105
BL03	TIJOLO ECOLÓGICO DE SOLO-CIMENTO TIPO CANALETA 25x12,5x7,5CM	3
BL04	TIJOLO ECOLÓGICO DE SOLO-CIMENTO TIPO CANALETA - MEIO BLOCO 12,5x12,5x7,5CM	1
MURO 11		
BL01	TIJOLO ECOLÓGICO DE SOLO-CIMENTO - MEIO BLOCO 12,5x12,5x7,5CM	33
BL02	TIJOLO ECOLÓGICO DE SOLO-CIMENTO 25x12,5x7,5CM	264
BL03	TIJOLO ECOLÓGICO DE SOLO-CIMENTO TIPO CANALETA 25x12,5x7,5CM	8
BL04	TIJOLO ECOLÓGICO DE SOLO-CIMENTO TIPO CANALETA - MEIO BLOCO 12,5x12,5x7,5CM	1
MURO 12		
BL02	TIJOLO ECOLÓGICO DE SOLO-CIMENTO 25x12,5x7,5CM	1260
BL03	TIJOLO ECOLÓGICO DE SOLO-CIMENTO TIPO CANALETA 25x12,5x7,5CM	36
BL04	TIJOLO ECOLÓGICO DE SOLO-CIMENTO TIPO CANALETA - MEIO BLOCO 12,5x12,5x7,5CM	2

R05	REVISÃO		27/02/2026
R04	REVISÃO		20/02/2026
REVISÃO	DESCRIÇÃO	REVISADO POR	DATA



GOVERNO DO ESTADO
RIO GRANDE DO SUL



EMBRYA




SECRETARIA DE
DESENVOLVIMENTO URBANO
E METROPOLITANO



EMBYÁ - Paisagens e Ecossistemas

Rua Dona Mariana 133, casa 2,
Botafogo, Rio de Janeiro - RJ,
CEP 22280-020
Tel: +55 21 3557-3215
embya@embya.com.br

CONTRATANTE		FEDERAÇÃO VAREJISTA DO ESTADO DO RIO GRANDE DO SUL		CÓD PROJETO	
FISCAL		GOVERNO DO ESTADO DO RIO GRANDE DO SUL - SEDUR		25001	
ENDEREÇO		R. 12 de outubro, 205 - Passo de Estrela, Cruzeiro do Sul, RS			
DISCIPLINA		ARQUITETURA		EX	
TÍTULO DA PRANCHA		PLANTA BANHEIROS - ÚLTIMA FIADA			
DESENHISTA		EQUIPE observatorio			
ARQUIVO ELETRÔNICO		RESI TEC gov.br			
		Documento assinado digitalmente LUCIANO ROCHA DE ANDRADES Data: 19/03/2026 16:57:25-0300 Verifique em https://validar.jti.gov.br			
				Nº PRANCHA	

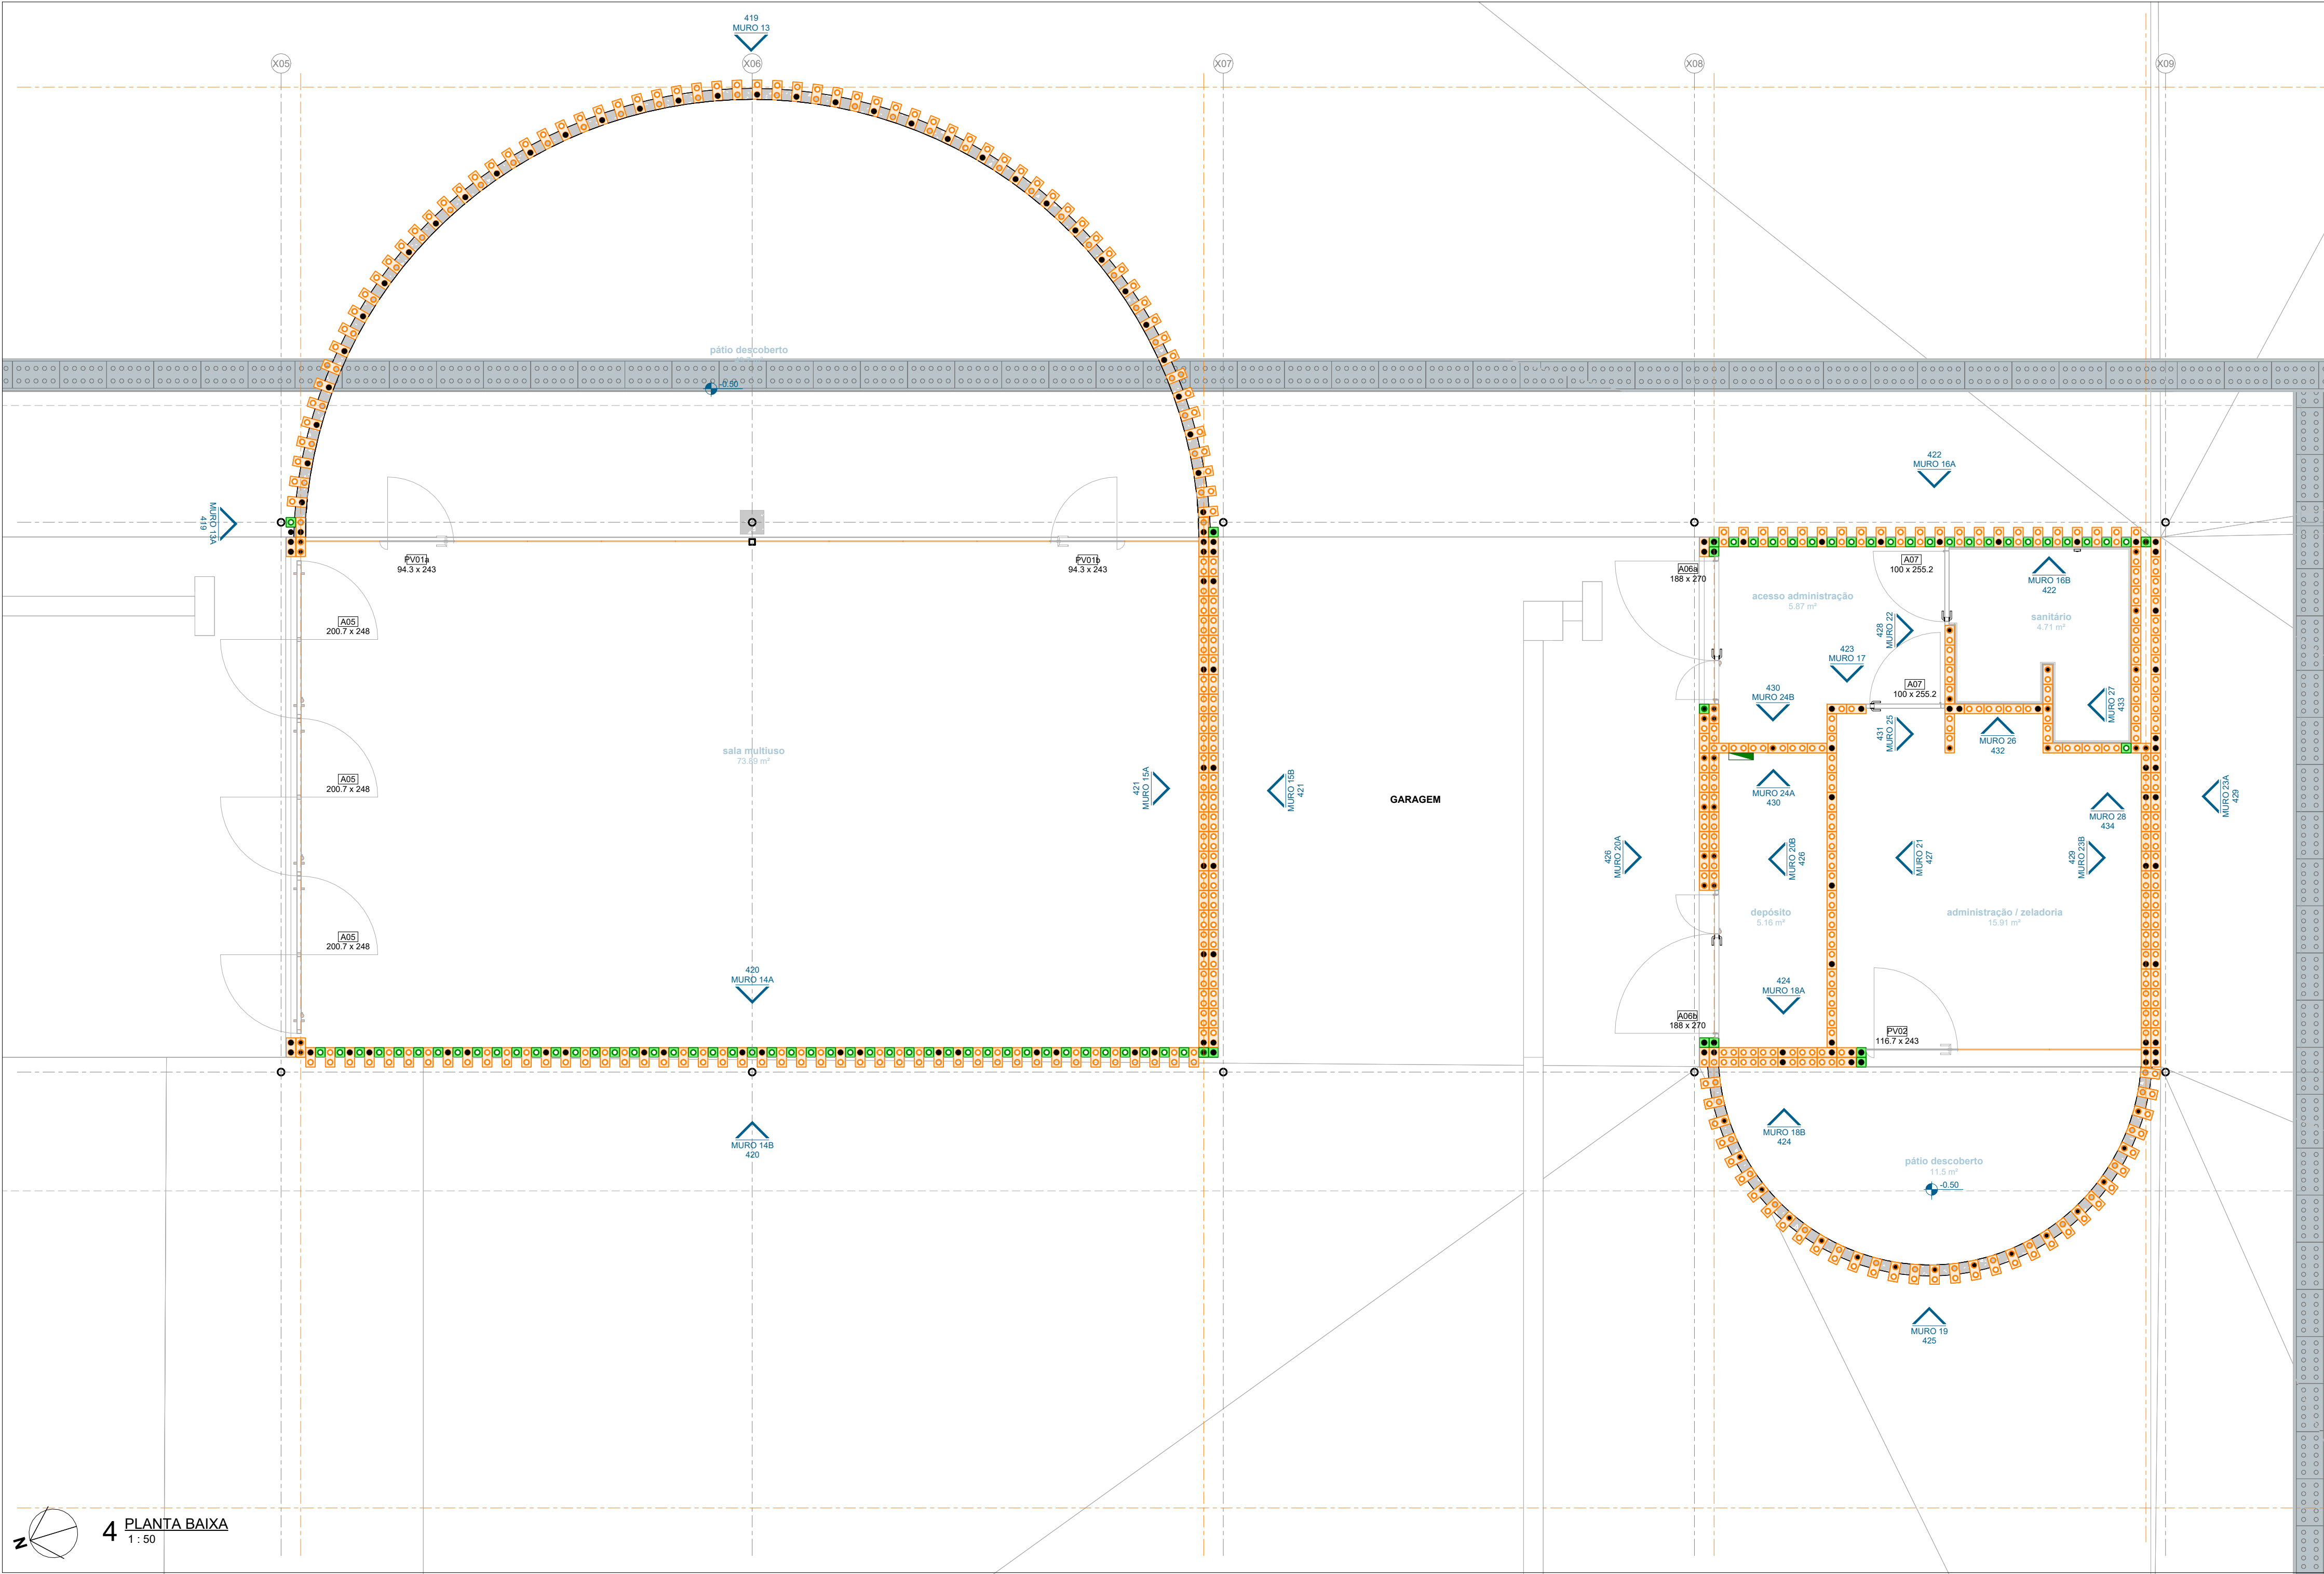

- BL01 - MEIO BLOCO
- BL02 - BLOCO
- BL03 - BLOCO TIPO CANALETA
- BL04 - MEIO BLOCO TIPO CANALETA

TIJOLOS POR MURO		
CÓD	DESCRIÇÃO	QTDE.
MURO 13		
BL01	TIJOLO ECOLÓGICO DE SOLO-CIMENTO - MEIO BLOCO 12,5x12,5x7,5CM	35
BL02	TIJOLO ECOLÓGICO DE SOLO-CIMENTO TIPO CANALETA 25x12,5x7,5CM	2385
BL03	TIJOLO ECOLÓGICO DE SOLO-CIMENTO TIPO CANALETA - MEIO BLOCO 12,5x12,5x7,5CM	210
BL04	TIJOLO ECOLÓGICO DE SOLO-CIMENTO TIPO CANALETA - MEIO BLOCO 12,5x12,5x7,5CM	4
MURO 14		
BL01	TIJOLO ECOLÓGICO DE SOLO-CIMENTO - MEIO BLOCO 12,5x12,5x7,5CM	828
BL02	TIJOLO ECOLÓGICO DE SOLO-CIMENTO 25x12,5x7,5CM	1680
BL03	TIJOLO ECOLÓGICO DE SOLO-CIMENTO TIPO CANALETA 25x12,5x7,5CM	48
BL04	TIJOLO ECOLÓGICO DE SOLO-CIMENTO TIPO CANALETA - MEIO BLOCO 12,5x12,5x7,5CM	4
MURO 15		
BL01	TIJOLO ECOLÓGICO DE SOLO-CIMENTO - MEIO BLOCO 12,5x12,5x7,5CM	70
BL02	TIJOLO ECOLÓGICO DE SOLO-CIMENTO 25x12,5x7,5CM	1854
BL03	TIJOLO ECOLÓGICO DE SOLO-CIMENTO TIPO CANALETA 25x12,5x7,5CM	53
BL04	TIJOLO ECOLÓGICO DE SOLO-CIMENTO TIPO CANALETA - MEIO BLOCO 12,5x12,5x7,5CM	3
MURO 16		
BL01	TIJOLO ECOLÓGICO DE SOLO-CIMENTO - MEIO BLOCO 12,5x12,5x7,5CM	396
BL02	TIJOLO ECOLÓGICO DE SOLO-CIMENTO 25x12,5x7,5CM	770
BL03	TIJOLO ECOLÓGICO DE SOLO-CIMENTO TIPO CANALETA 25x12,5x7,5CM	22
BL04	TIJOLO ECOLÓGICO DE SOLO-CIMENTO TIPO CANALETA - MEIO BLOCO 12,5x12,5x7,5CM	2
MURO 17		
BL01	TIJOLO ECOLÓGICO DE SOLO-CIMENTO - MEIO BLOCO 12,5x12,5x7,5CM	70
BL02	TIJOLO ECOLÓGICO DE SOLO-CIMENTO 25x12,5x7,5CM	490
BL03	TIJOLO ECOLÓGICO DE SOLO-CIMENTO TIPO CANALETA 25x12,5x7,5CM	14
BL04	TIJOLO ECOLÓGICO DE SOLO-CIMENTO TIPO CANALETA - MEIO BLOCO 12,5x12,5x7,5CM	4
MURO 18		
BL01	TIJOLO ECOLÓGICO DE SOLO-CIMENTO - MEIO BLOCO 12,5x12,5x7,5CM	70
BL02	TIJOLO ECOLÓGICO DE SOLO-CIMENTO 25x12,5x7,5CM	490
BL03	TIJOLO ECOLÓGICO DE SOLO-CIMENTO TIPO CANALETA 25x12,5x7,5CM	14
BL04	TIJOLO ECOLÓGICO DE SOLO-CIMENTO TIPO CANALETA - MEIO BLOCO 12,5x12,5x7,5CM	4
MURO 19		
BL02	TIJOLO ECOLÓGICO DE SOLO-CIMENTO 25x12,5x7,5CM	1089
BL03	TIJOLO ECOLÓGICO DE SOLO-CIMENTO TIPO CANALETA 25x12,5x7,5CM	99

TIJOLOS POR MURO-		
CÓD	DESCRIÇÃO	QTDE.
MURO 20		
BL01	TIJOLO ECOLÓGICO DE SOLO-CIMENTO - MEIO BLOCO 12,5x12,5x7,5CM	140
BL02	TIJOLO ECOLÓGICO DE SOLO-CIMENTO 25x12,5x7,5CM	735
BL03	TIJOLO ECOLÓGICO DE SOLO-CIMENTO TIPO CANALETA 25x12,5x7,5CM	21
BL04	TIJOLO ECOLÓGICO DE SOLO-CIMENTO TIPO CANALETA - MEIO BLOCO 12,5x12,5x7,5CM	15
MURO 21		
BL02	TIJOLO ECOLÓGICO DE SOLO-CIMENTO 25x12,5x7,5CM	561
BL03	TIJOLO ECOLÓGICO DE SOLO-CIMENTO TIPO CANALETA 25x12,5x7,5CM	13
BL04	TIJOLO ECOLÓGICO DE SOLO-CIMENTO TIPO CANALETA - MEIO BLOCO 12,5x12,5x7,5CM	4
MURO 22		
BL02	TIJOLO ECOLÓGICO DE SOLO-CIMENTO 25x12,5x7,5CM	132
BL03	TIJOLO ECOLÓGICO DE SOLO-CIMENTO TIPO CANALETA 25x12,5x7,5CM	4
BL04	TIJOLO ECOLÓGICO DE SOLO-CIMENTO TIPO CANALETA - MEIO BLOCO 12,5x12,5x7,5CM	1
MURO 23		
BL01	TIJOLO ECOLÓGICO DE SOLO-CIMENTO - MEIO BLOCO 12,5x12,5x7,5CM	35
BL02	TIJOLO ECOLÓGICO DE SOLO-CIMENTO 25x12,5x7,5CM	1890
BL03	TIJOLO ECOLÓGICO DE SOLO-CIMENTO TIPO CANALETA 25x12,5x7,5CM	55
BL04	TIJOLO ECOLÓGICO DE SOLO-CIMENTO TIPO CANALETA - MEIO BLOCO 12,5x12,5x7,5CM	3
MURO 24		
BL02	TIJOLO ECOLÓGICO DE SOLO-CIMENTO 25x12,5x7,5CM	198
BL03	TIJOLO ECOLÓGICO DE SOLO-CIMENTO TIPO CANALETA 25x12,5x7,5CM	5
MURO 25		
BL02	TIJOLO ECOLÓGICO DE SOLO-CIMENTO 25x12,5x7,5CM	66
BL03	TIJOLO ECOLÓGICO DE SOLO-CIMENTO TIPO CANALETA 25x12,5x7,5CM	2
BL04	TIJOLO ECOLÓGICO DE SOLO-CIMENTO TIPO CANALETA - MEIO BLOCO 12,5x12,5x7,5CM	1
MURO 26		
BL02	TIJOLO ECOLÓGICO DE SOLO-CIMENTO 25x12,5x7,5CM	165
BL03	TIJOLO ECOLÓGICO DE SOLO-CIMENTO TIPO CANALETA 25x12,5x7,5CM	5
BL04	TIJOLO ECOLÓGICO DE SOLO-CIMENTO TIPO CANALETA - MEIO BLOCO 12,5x12,5x7,5CM	1
MURO 27		
BL02	TIJOLO ECOLÓGICO DE SOLO-CIMENTO 25x12,5x7,5CM	132
BL03	TIJOLO ECOLÓGICO DE SOLO-CIMENTO TIPO CANALETA 25x12,5x7,5CM	4
BL04	TIJOLO ECOLÓGICO DE SOLO-CIMENTO TIPO CANALETA - MEIO BLOCO 12,5x12,5x7,5CM	1
MURO 28		
BL01	TIJOLO ECOLÓGICO DE SOLO-CIMENTO - MEIO BLOCO 12,5x12,5x7,5CM	33
BL02	TIJOLO ECOLÓGICO DE SOLO-CIMENTO 25x12,5x7,5CM	132
BL03	TIJOLO ECOLÓGICO DE SOLO-CIMENTO TIPO CANALETA 25x12,5x7,5CM	4
BL04	TIJOLO ECOLÓGICO DE SOLO-CIMENTO TIPO CANALETA - MEIO BLOCO 12,5x12,5x7,5CM	2

R05	REVISÃO		
R04	REVISÃO		20/02/26
R02	DETALHAMENTOS		10/12/25
REVISÃO	DESCRIÇÃO	REVISADO POR	DATA



GOVERNO DO ESTADO
RIO GRANDE DO SUL
SECRETARIA DE DESENVOLVIMENTO URBANO E METROPOLITANO



EMBYÁ - Paisagens e Ecossistemas
Rua Dona Mariana 133, casa 2.
Boatogo, Rio de Janeiro - RJ,
CEP 22280-020
Tel: +55 21 3557-3215
embya@embya.com.br

CONTRATANTE		Embyá - Sedur			
FISCAL	GOVERNO DO ESTADO DO RIO GRANDE DO SUL - SEDUR			CÓD PROJETO	25001
ENDEREÇO	Cruzeiro do Sul, RS, Brasil				
DISCIPLINA	ARQUITETURA	FASE (CÓD FASE)	PROJETO EXECUTIVO	CÓD FASE	ESCALA
					1 : 50
TÍTULO DA PRANCHA					

DESENHISTA
EQUIPE observatorio


RESP
TECN
govbr

Documento assinado digitalmente
LUCIANO ROCHA DE ANDRADES
Data: 19/03/2026 16:57:25-0300
Verifique em <https://validar.jti.gov.br>

Nº PRANCHA

25001_PS-EX-ARQ-404-SETOR SALA MULT. E ADM-PLANTA PRIMEIRA FIADA-R05

404

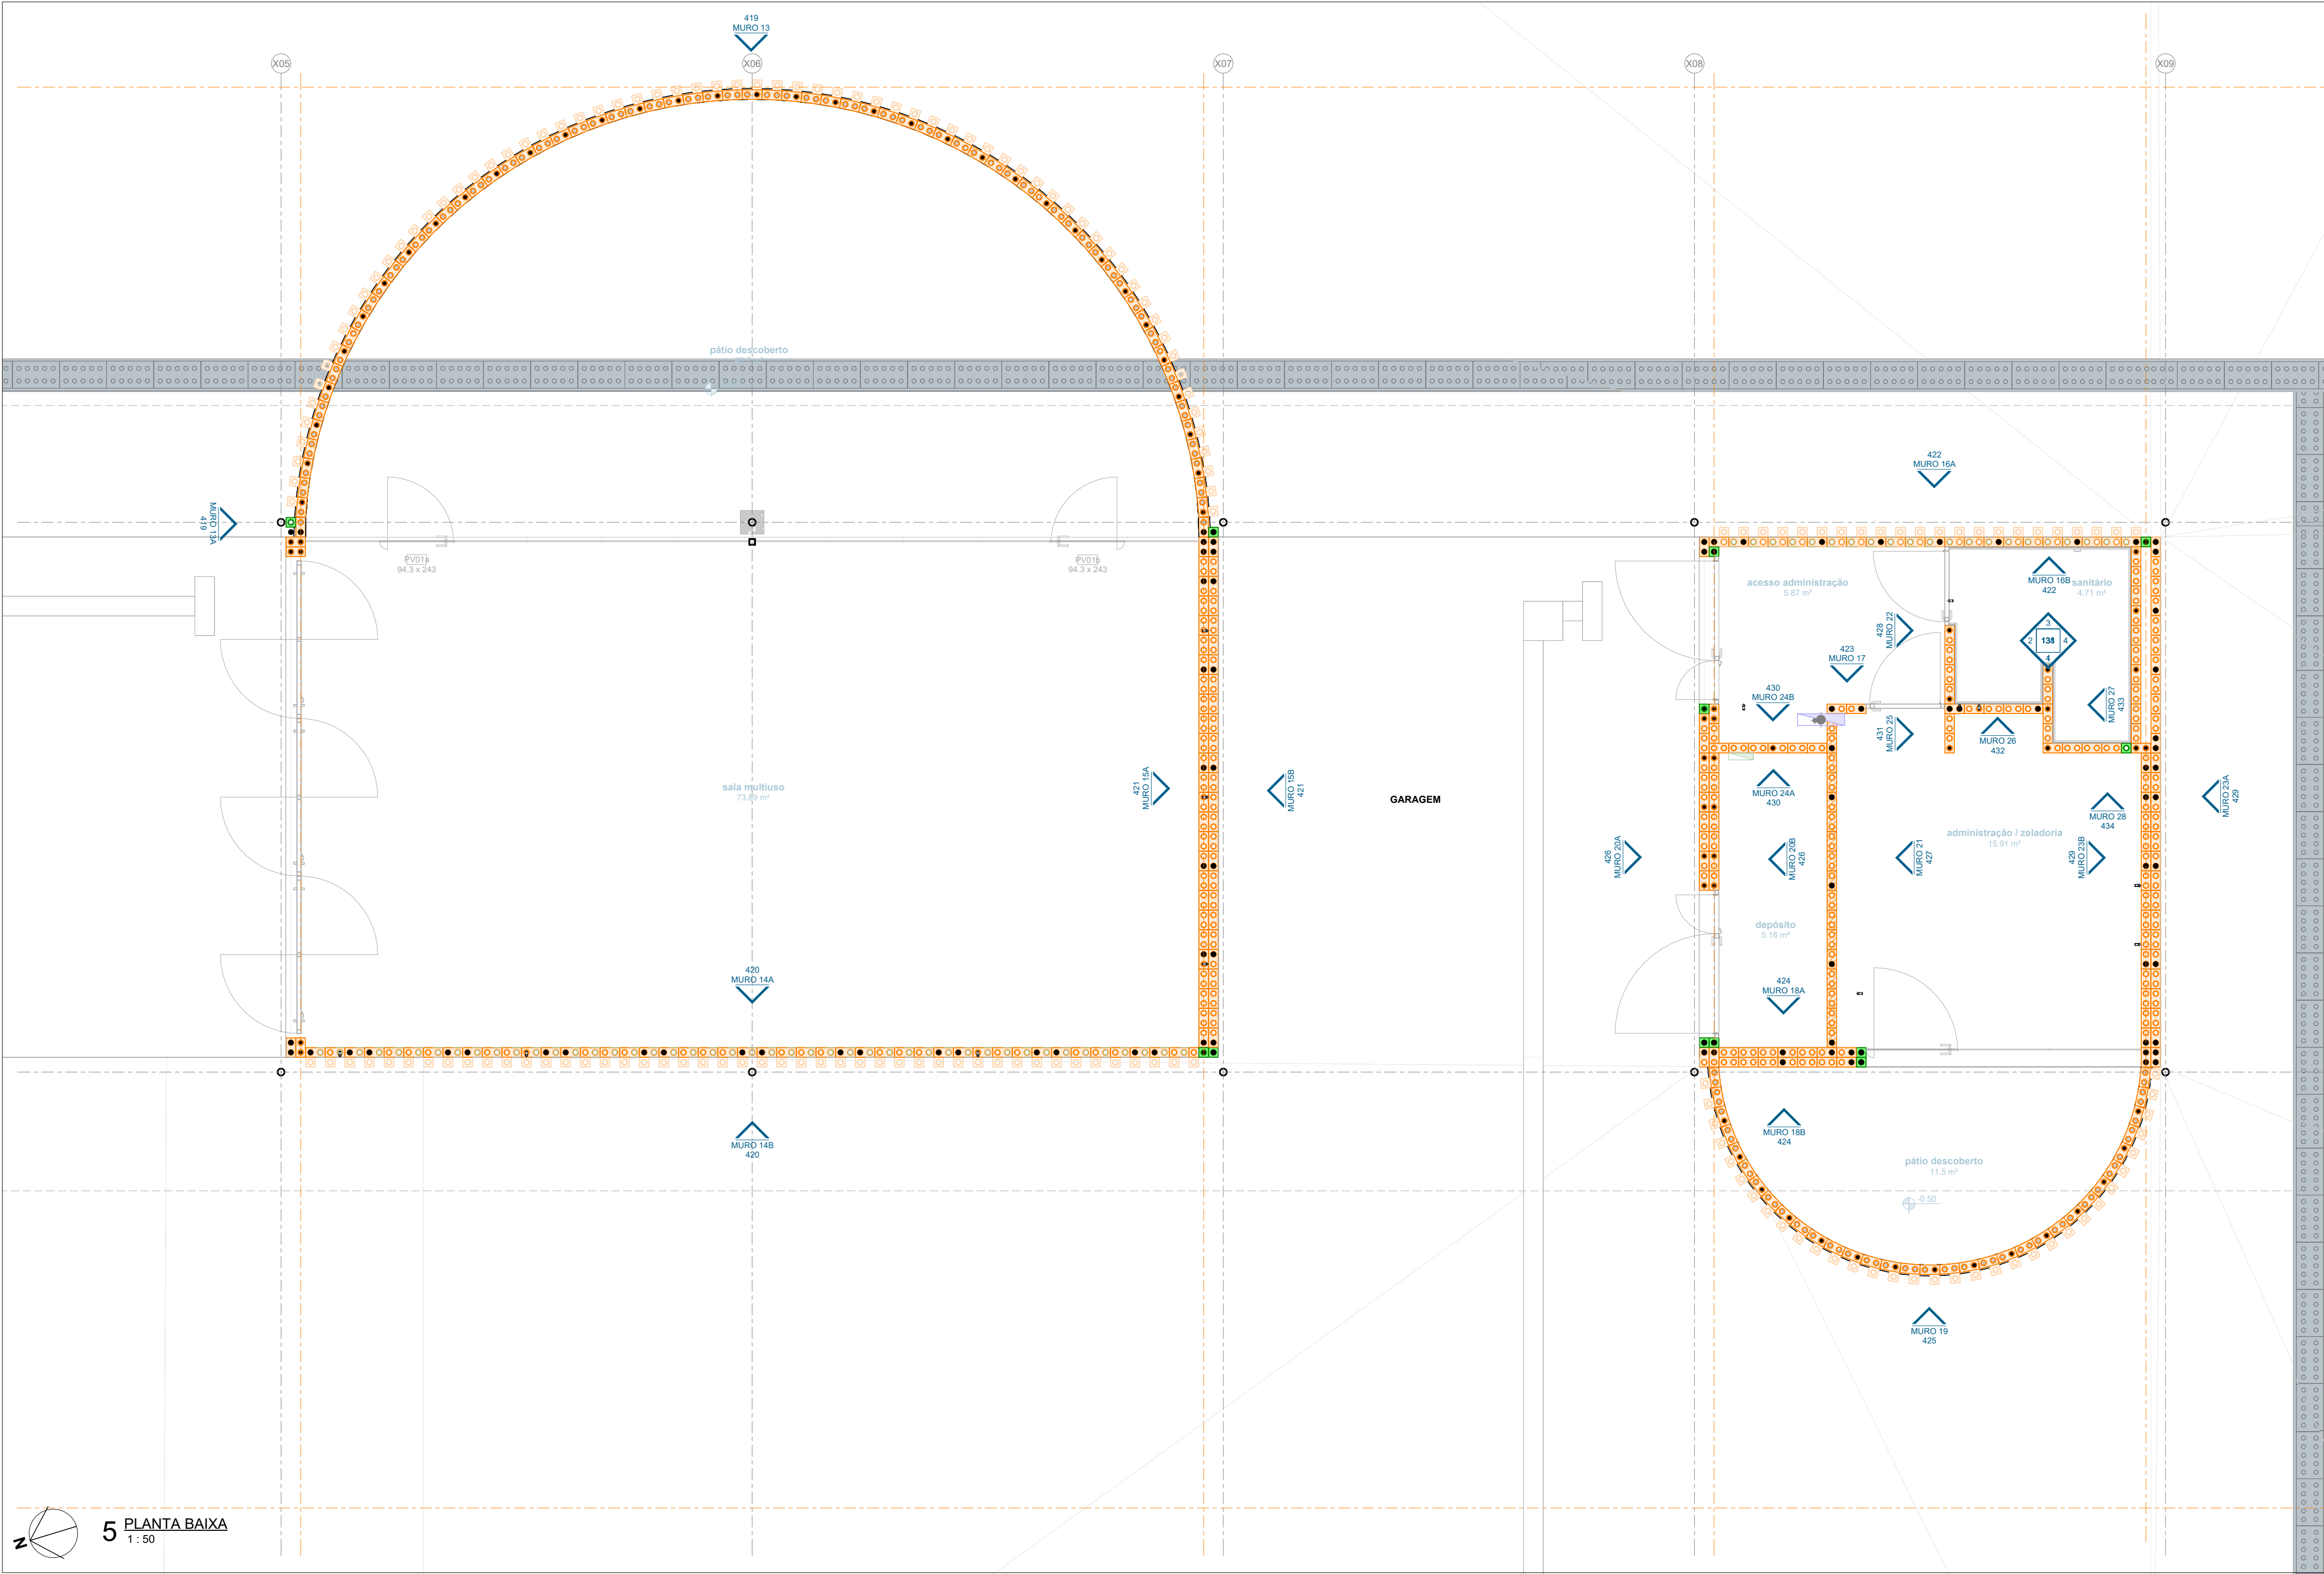

- BL01 - MEIO BLOCO
- BL02 - BLOCO
- BL03 - BLOCO TIPO CANALETA
- BL04 - MEIO BLOCO TIPO CANALETA

TIJOLOS POR MURO		
CÓD	DESCRIÇÃO	QTDE.
MURO 13		
BL01	TIJOLO ECOLÓGICO DE SOLO-CIMENTO - MEIO BLOCO 12,5x12,5x7,5CM	35
BL02	TIJOLO ECOLÓGICO DE SOLO-CIMENTO TIPO CANALETA 25x12,5x7,5CM	2385
BL03	TIJOLO ECOLÓGICO DE SOLO-CIMENTO TIPO CANALETA	210
BL04	TIJOLO ECOLÓGICO DE SOLO-CIMENTO TIPO CANALETA - MEIO BLOCO 12,5x12,5x7,5CM	4
MURO 14		
BL01	TIJOLO ECOLÓGICO DE SOLO-CIMENTO - MEIO BLOCO 12,5x12,5x7,5CM	828
BL02	TIJOLO ECOLÓGICO DE SOLO-CIMENTO 25x12,5x7,5CM	1680
BL03	TIJOLO ECOLÓGICO DE SOLO-CIMENTO TIPO CANALETA 25x12,5x7,5CM	48
BL04	TIJOLO ECOLÓGICO DE SOLO-CIMENTO TIPO CANALETA - MEIO BLOCO 12,5x12,5x7,5CM	4
MURO 15		
BL01	TIJOLO ECOLÓGICO DE SOLO-CIMENTO - MEIO BLOCO 12,5x12,5x7,5CM	70
BL02	TIJOLO ECOLÓGICO DE SOLO-CIMENTO 25x12,5x7,5CM	1854
BL03	TIJOLO ECOLÓGICO DE SOLO-CIMENTO TIPO CANALETA 25x12,5x7,5CM	53
BL04	TIJOLO ECOLÓGICO DE SOLO-CIMENTO TIPO CANALETA - MEIO BLOCO 12,5x12,5x7,5CM	3
MURO 16		
BL01	TIJOLO ECOLÓGICO DE SOLO-CIMENTO - MEIO BLOCO 12,5x12,5x7,5CM	396
BL02	TIJOLO ECOLÓGICO DE SOLO-CIMENTO 25x12,5x7,5CM	770
BL03	TIJOLO ECOLÓGICO DE SOLO-CIMENTO TIPO CANALETA 25x12,5x7,5CM	22
BL04	TIJOLO ECOLÓGICO DE SOLO-CIMENTO TIPO CANALETA - MEIO BLOCO 12,5x12,5x7,5CM	2
MURO 17		
BL02	TIJOLO ECOLÓGICO DE SOLO-CIMENTO 25x12,5x7,5CM	66
BL03	TIJOLO ECOLÓGICO DE SOLO-CIMENTO TIPO CANALETA 25x12,5x7,5CM	2
BL04	TIJOLO ECOLÓGICO DE SOLO-CIMENTO TIPO CANALETA - MEIO BLOCO 12,5x12,5x7,5CM	2
MURO 18		
BL01	TIJOLO ECOLÓGICO DE SOLO-CIMENTO - MEIO BLOCO 12,5x12,5x7,5CM	70
BL02	TIJOLO ECOLÓGICO DE SOLO-CIMENTO 25x12,5x7,5CM	490
BL03	TIJOLO ECOLÓGICO DE SOLO-CIMENTO TIPO CANALETA 25x12,5x7,5CM	14
BL04	TIJOLO ECOLÓGICO DE SOLO-CIMENTO TIPO CANALETA - MEIO BLOCO 12,5x12,5x7,5CM	4
MURO 19		
BL02	TIJOLO ECOLÓGICO DE SOLO-CIMENTO 25x12,5x7,5CM	1089
BL03	TIJOLO ECOLÓGICO DE SOLO-CIMENTO TIPO CANALETA 25x12,5x7,5CM	99

TIJOLOS POR MURO-		
CÓD	DESCRIÇÃO	QTDE.
MURO 20		
BL01	TIJOLO ECOLÓGICO DE SOLO-CIMENTO - MEIO BLOCO 12,5x12,5x7,5CM	140
BL02	TIJOLO ECOLÓGICO DE SOLO-CIMENTO 25x12,5x7,5CM	735
BL03	TIJOLO ECOLÓGICO DE SOLO-CIMENTO TIPO CANALETA 25x12,5x7,5CM	21
BL04	TIJOLO ECOLÓGICO DE SOLO-CIMENTO TIPO CANALETA - MEIO BLOCO 12,5x12,5x7,5CM	15
MURO 21		
BL02	TIJOLO ECOLÓGICO DE SOLO-CIMENTO 25x12,5x7,5CM	561
BL03	TIJOLO ECOLÓGICO DE SOLO-CIMENTO TIPO CANALETA 25x12,5x7,5CM	13
BL04	TIJOLO ECOLÓGICO DE SOLO-CIMENTO TIPO CANALETA - MEIO BLOCO 12,5x12,5x7,5CM	4
MURO 22		
BL02	TIJOLO ECOLÓGICO DE SOLO-CIMENTO 25x12,5x7,5CM	132
BL03	TIJOLO ECOLÓGICO DE SOLO-CIMENTO TIPO CANALETA 25x12,5x7,5CM	4
BL04	TIJOLO ECOLÓGICO DE SOLO-CIMENTO TIPO CANALETA - MEIO BLOCO 12,5x12,5x7,5CM	1
MURO 23		
BL01	TIJOLO ECOLÓGICO DE SOLO-CIMENTO - MEIO BLOCO 12,5x12,5x7,5CM	35
BL02	TIJOLO ECOLÓGICO DE SOLO-CIMENTO 25x12,5x7,5CM	1890
BL03	TIJOLO ECOLÓGICO DE SOLO-CIMENTO TIPO CANALETA 25x12,5x7,5CM	55
BL04	TIJOLO ECOLÓGICO DE SOLO-CIMENTO TIPO CANALETA - MEIO BLOCO 12,5x12,5x7,5CM	3
MURO 24		
BL02	TIJOLO ECOLÓGICO DE SOLO-CIMENTO 25x12,5x7,5CM	198
BL03	TIJOLO ECOLÓGICO DE SOLO-CIMENTO TIPO CANALETA 25x12,5x7,5CM	5
MURO 25		
BL02	TIJOLO ECOLÓGICO DE SOLO-CIMENTO 25x12,5x7,5CM	66
BL03	TIJOLO ECOLÓGICO DE SOLO-CIMENTO TIPO CANALETA 25x12,5x7,5CM	2
BL04	TIJOLO ECOLÓGICO DE SOLO-CIMENTO TIPO CANALETA - MEIO BLOCO 12,5x12,5x7,5CM	1
MURO 26		
BL02	TIJOLO ECOLÓGICO DE SOLO-CIMENTO 25x12,5x7,5CM	165
BL03	TIJOLO ECOLÓGICO DE SOLO-CIMENTO TIPO CANALETA 25x12,5x7,5CM	5
BL04	TIJOLO ECOLÓGICO DE SOLO-CIMENTO TIPO CANALETA - MEIO BLOCO 12,5x12,5x7,5CM	1
MURO 27		
BL02	TIJOLO ECOLÓGICO DE SOLO-CIMENTO 25x12,5x7,5CM	132
BL03	TIJOLO ECOLÓGICO DE SOLO-CIMENTO TIPO CANALETA 25x12,5x7,5CM	4
BL04	TIJOLO ECOLÓGICO DE SOLO-CIMENTO TIPO CANALETA - MEIO BLOCO 12,5x12,5x7,5CM	1
MURO 28		
BL01	TIJOLO ECOLÓGICO DE SOLO-CIMENTO - MEIO BLOCO 12,5x12,5x7,5CM	33
BL02	TIJOLO ECOLÓGICO DE SOLO-CIMENTO 25x12,5x7,5CM	132
BL03	TIJOLO ECOLÓGICO DE SOLO-CIMENTO TIPO CANALETA 25x12,5x7,5CM	4
BL04	TIJOLO ECOLÓGICO DE SOLO-CIMENTO TIPO CANALETA - MEIO BLOCO 12,5x12,5x7,5CM	2

R05	REVISÃO		
R04	REVISÃO		20/02/26
R02	DETALHAMENTOS		10/12/25
REVISÃO	DESCRIÇÃO	REVISADO POR	DATA



GOVERNO DO ESTADO
RIO GRANDE DO SUL

SECRETARIA DE
DESENVOLVIMENTO URBANO
E METROPOLITANO



EMBYÁ - Paisagens e Ecossistemas

Rua Dona Mariana 133, casa 2,
Boatogo, Rio de Janeiro - RJ,
CEP 22280-020
Tel: +55 21 3557-3215
embya@embya.com.br

CONTRATANTE	Embyá - Sedur				
FISCAL	GOVERNO DO ESTADO DO RIO GRANDE DO SUL - SEDUR			CÓD PROJETO	
ENDEREÇO	Cruzeiro do Sul, RS, Brasil			25001	
DISCIPLINA	ARQUITETURA	FASE (CÓD FASE)	PROJETO EXECUTIVO		
		CÓD FASE	ESCALA	1 : 50	
TÍTULO DA PRANCHA					

DESENHISTA

EQUIPE observatorio

RESP
TECN

 gov.br

Documento assinado digitalmente

LUCIANO ROCHA DE ANDRADES

Data: 19/03/2026 16:57:25-0300

Verifique em <https://validar.jti.gov.br>

Nº PRANCHA

405

25001_PS-EX-ARQ-405-SETOR SALA MULT. E ADM-PLANTA SEGUNDA FIADA-R05



406